



# Фасад 1-12

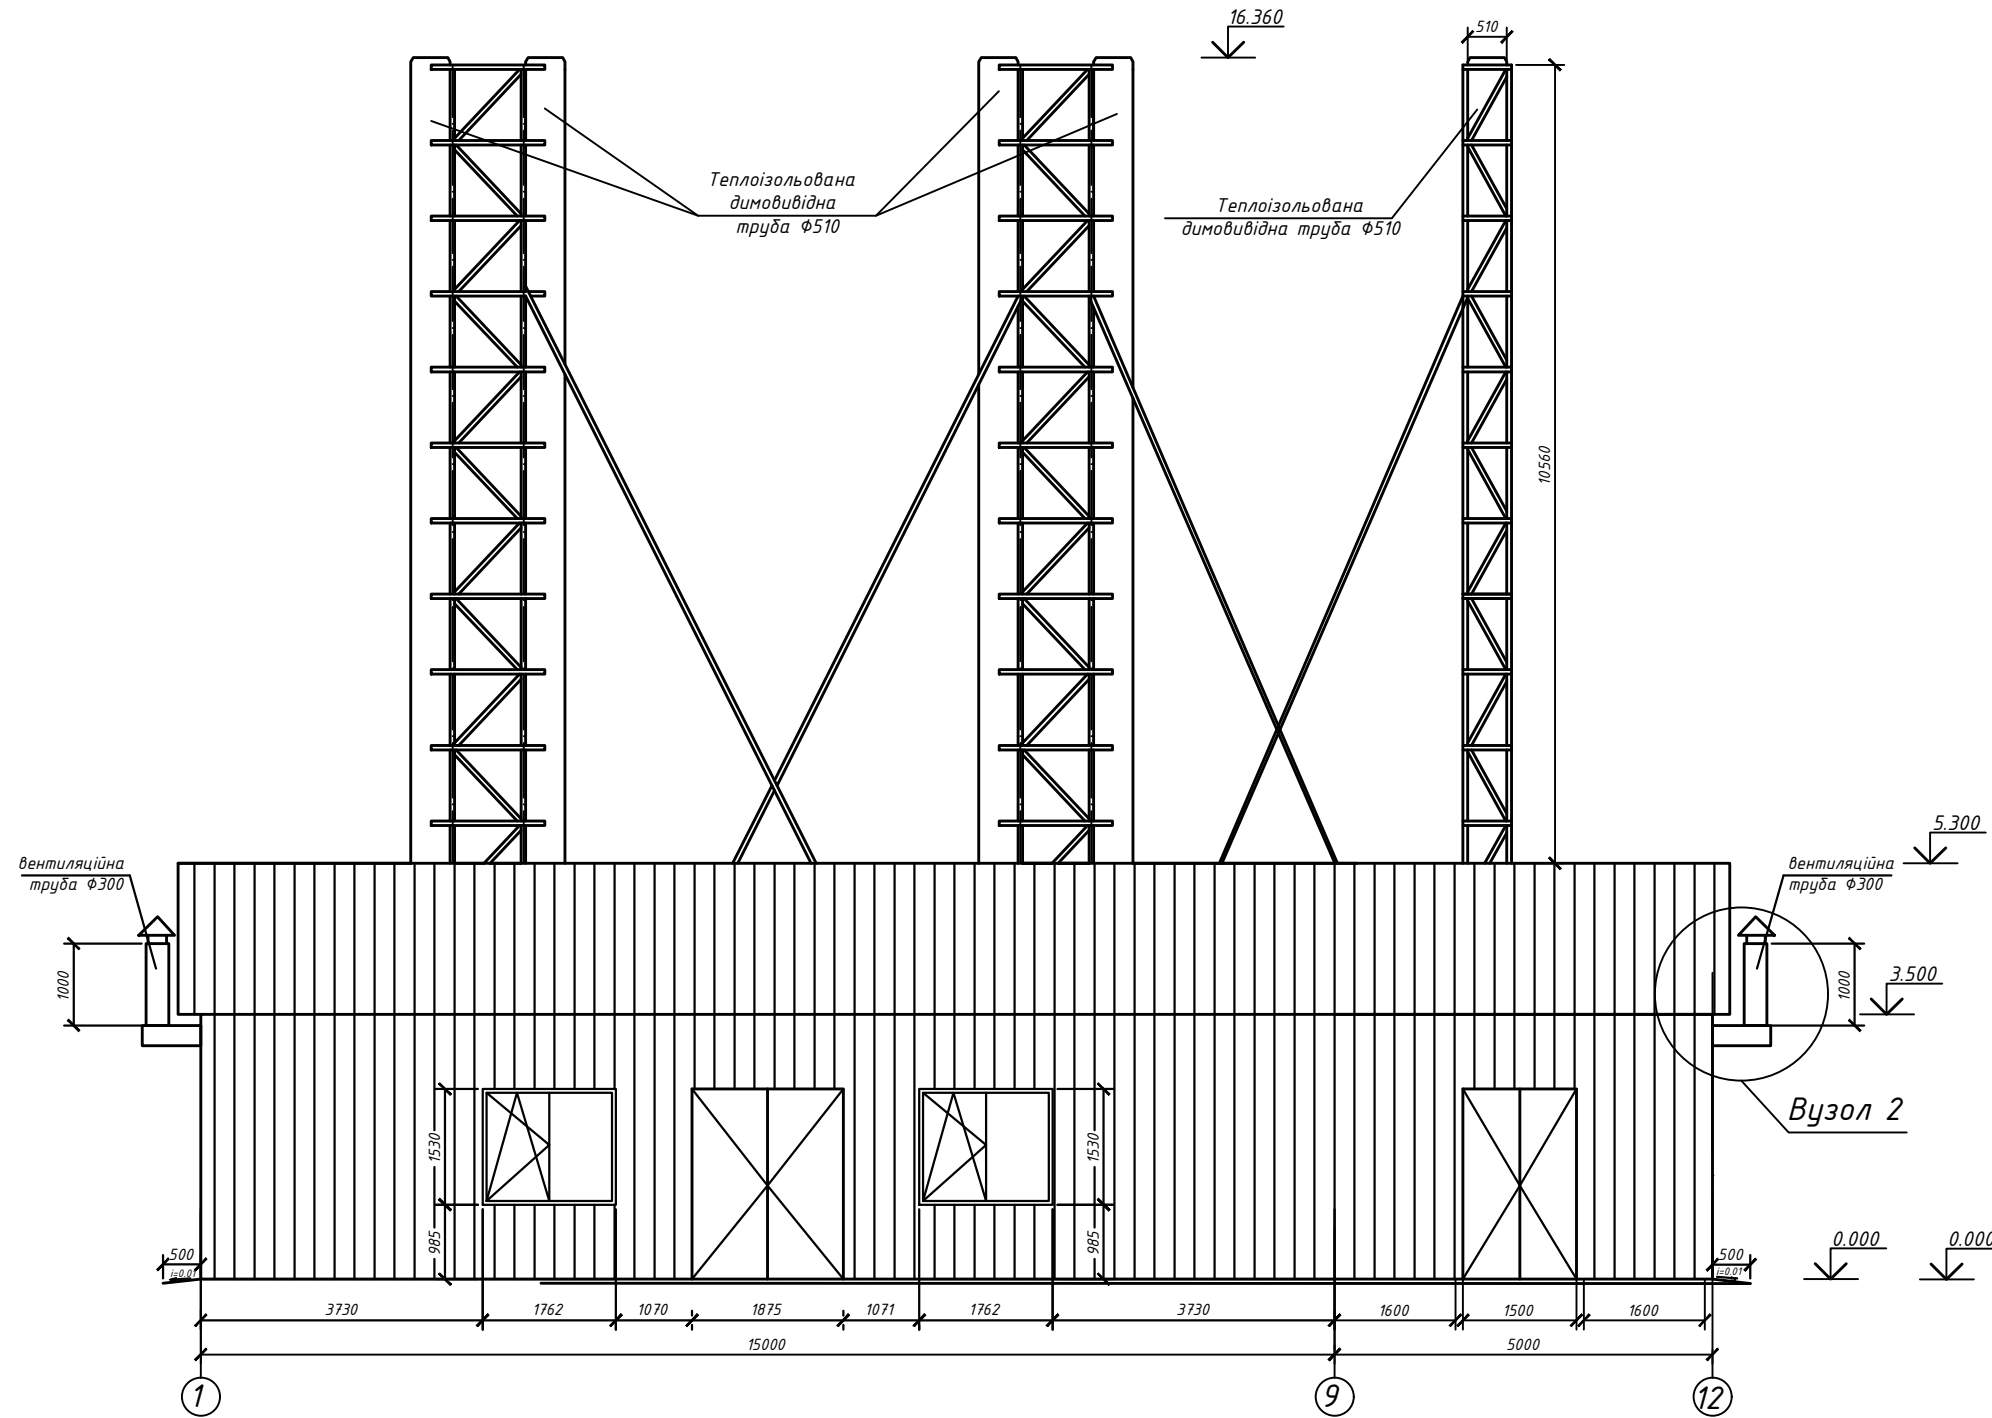

# Фасад А-Д

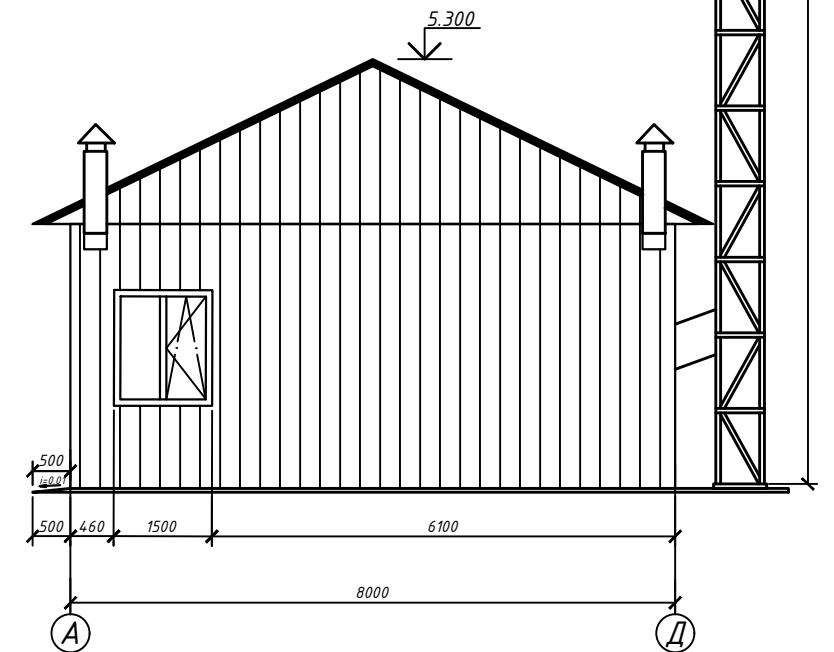

						Будівництво мобільної котельні із встановленням твердопаливних котлів за адресою вул. Павлова, буд. 46, м. Сміла, Черкаська область				
Зм.	Кіл.	Арк.	№ док	Підпис	Дата	Котельня		Стадія	Аркуш	Аркушів
Розробив								РП		
ГІП										
Перевірів						Фасад 1-12, фасад А-Д				