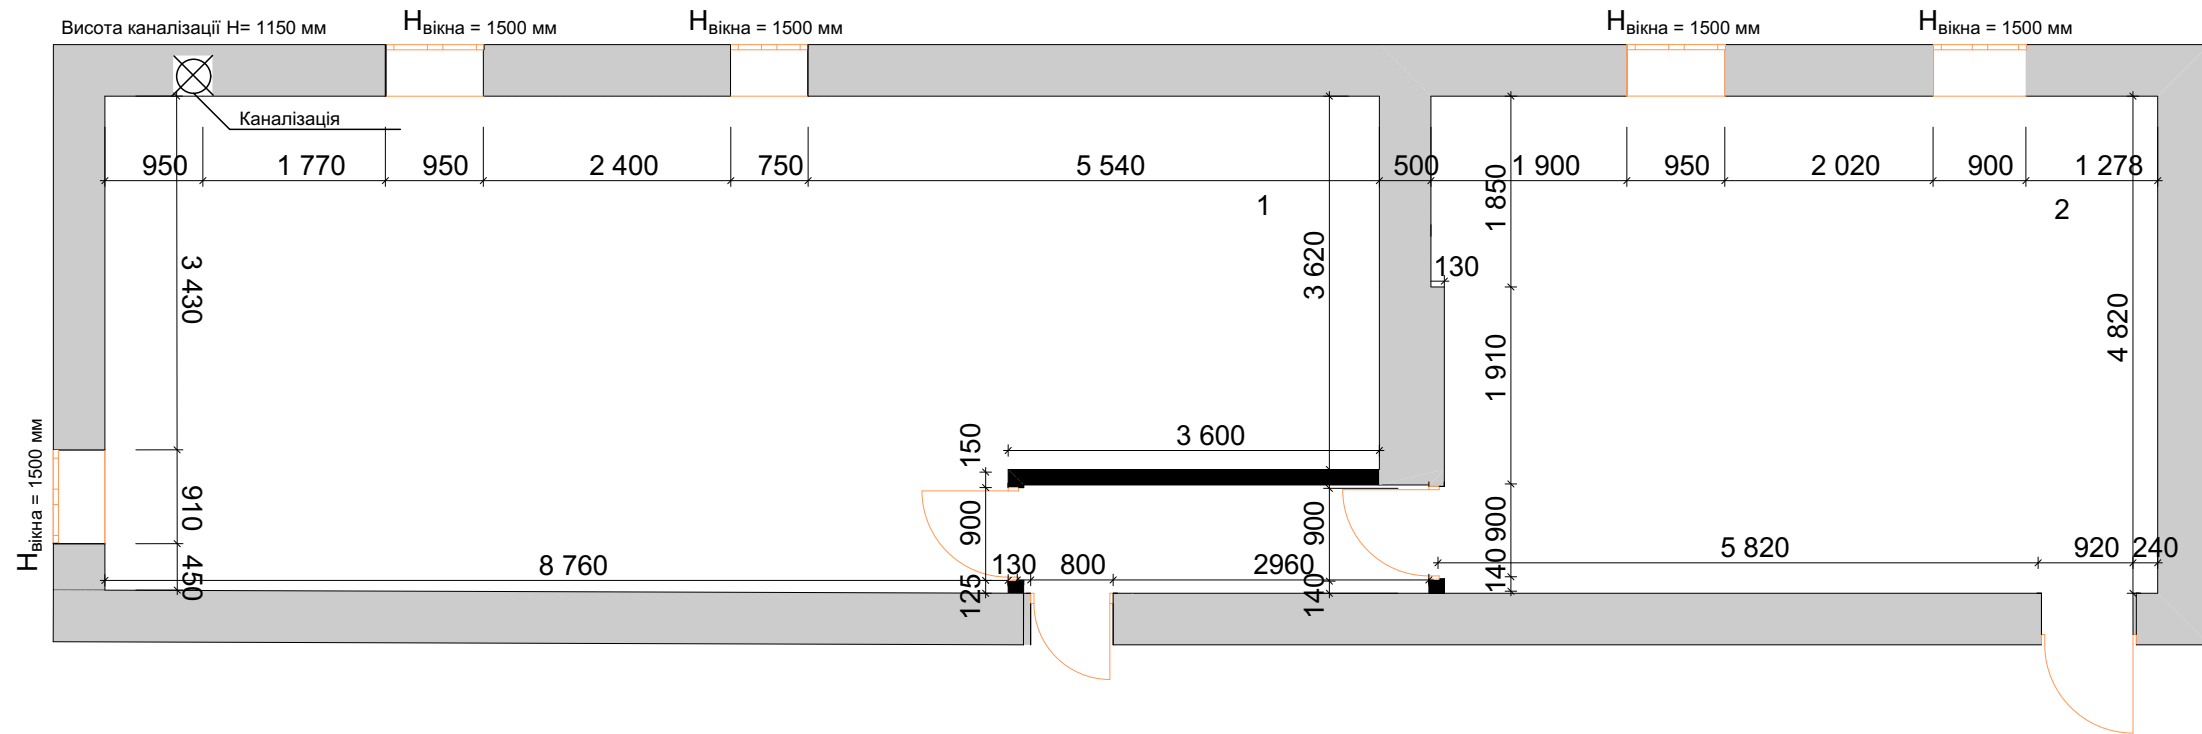



Експлікація приміщення

Номер по плану	Найменування	Площа м ²
1	Зал 1	55,13
2	Зал 2	37,72
	Загальна	92,85

Умовні позначення

-  Стіна з фундаментного блоку
 Стіна з цегли
 Сантехнічний вузол

Примітка:

Обміри приміщень на об'єкті можуть мати технічну похибку в 10-50мм . І не співпадати з розмірами на плані

Висота приміщення Н = 2800 мм
Висота вікна Н= 1500 мм
Висота підвіконня Н= 920 мм
Висота проєму Н= 2100 мм
Висота каналізації Н= 1150 мм

						Стадия	Лист	Листов