



План 1-го поверху

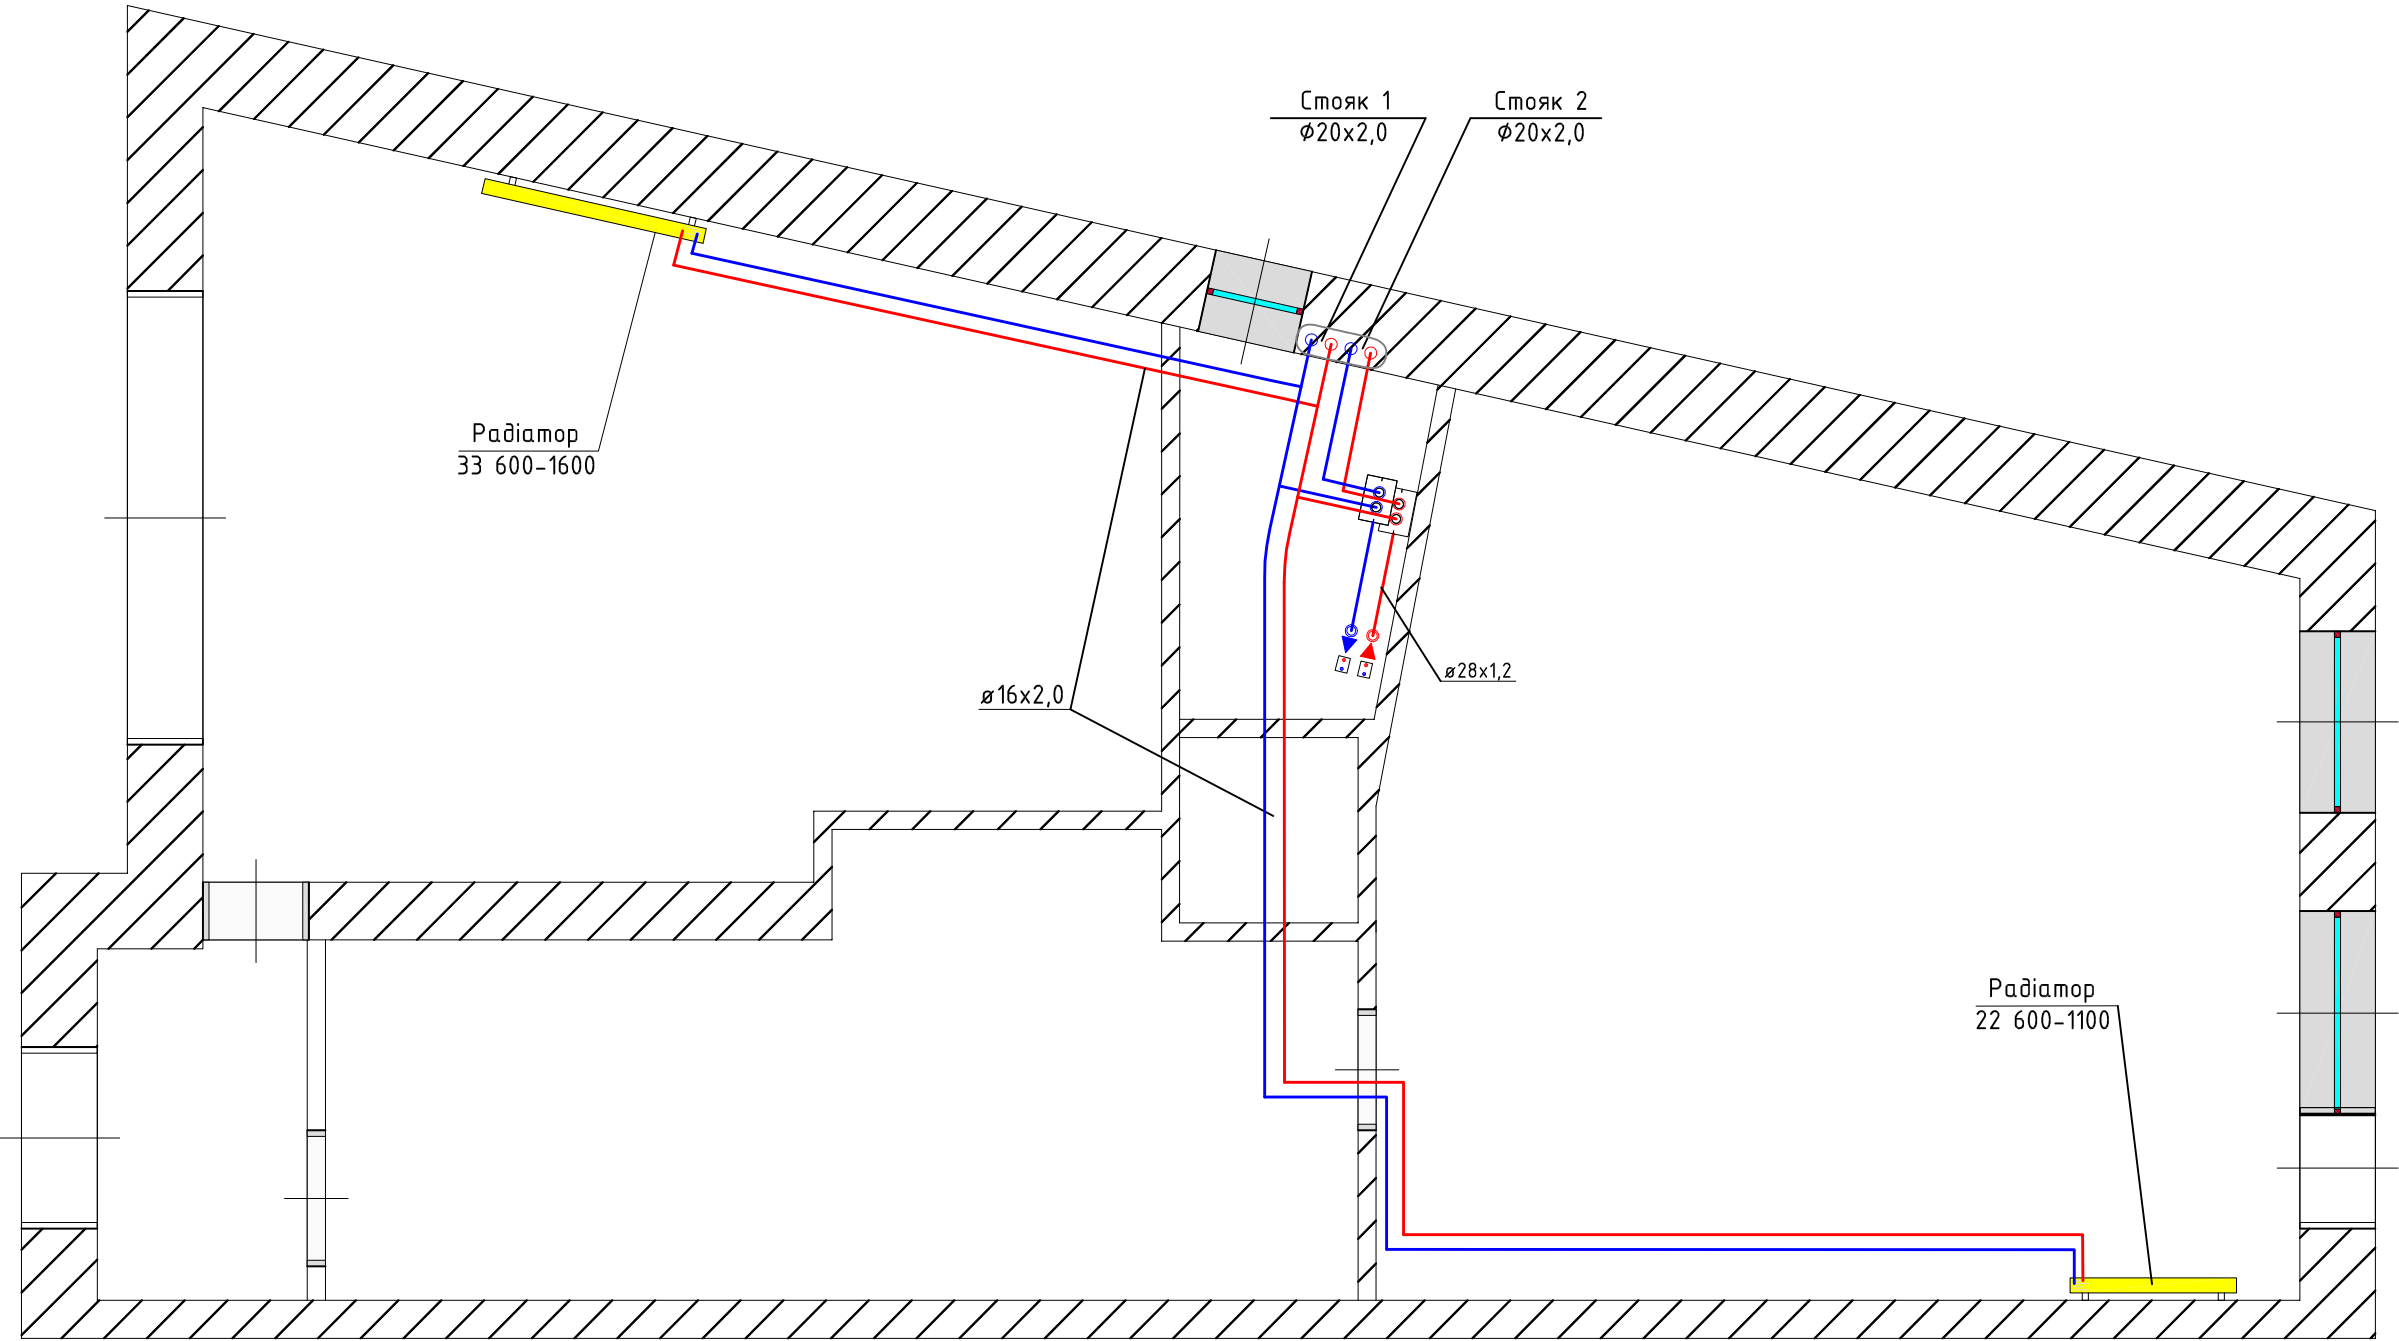


						122.02.10-2019 ОВ		
						Опалення приватного будинку		
						Радіаторне опалення	Стадія	Аркуш
								Аркушів
ГІП						План першого поверху М 1:50		
Н. контр								
Провер.								
Разраб.								

План 2-го поверху

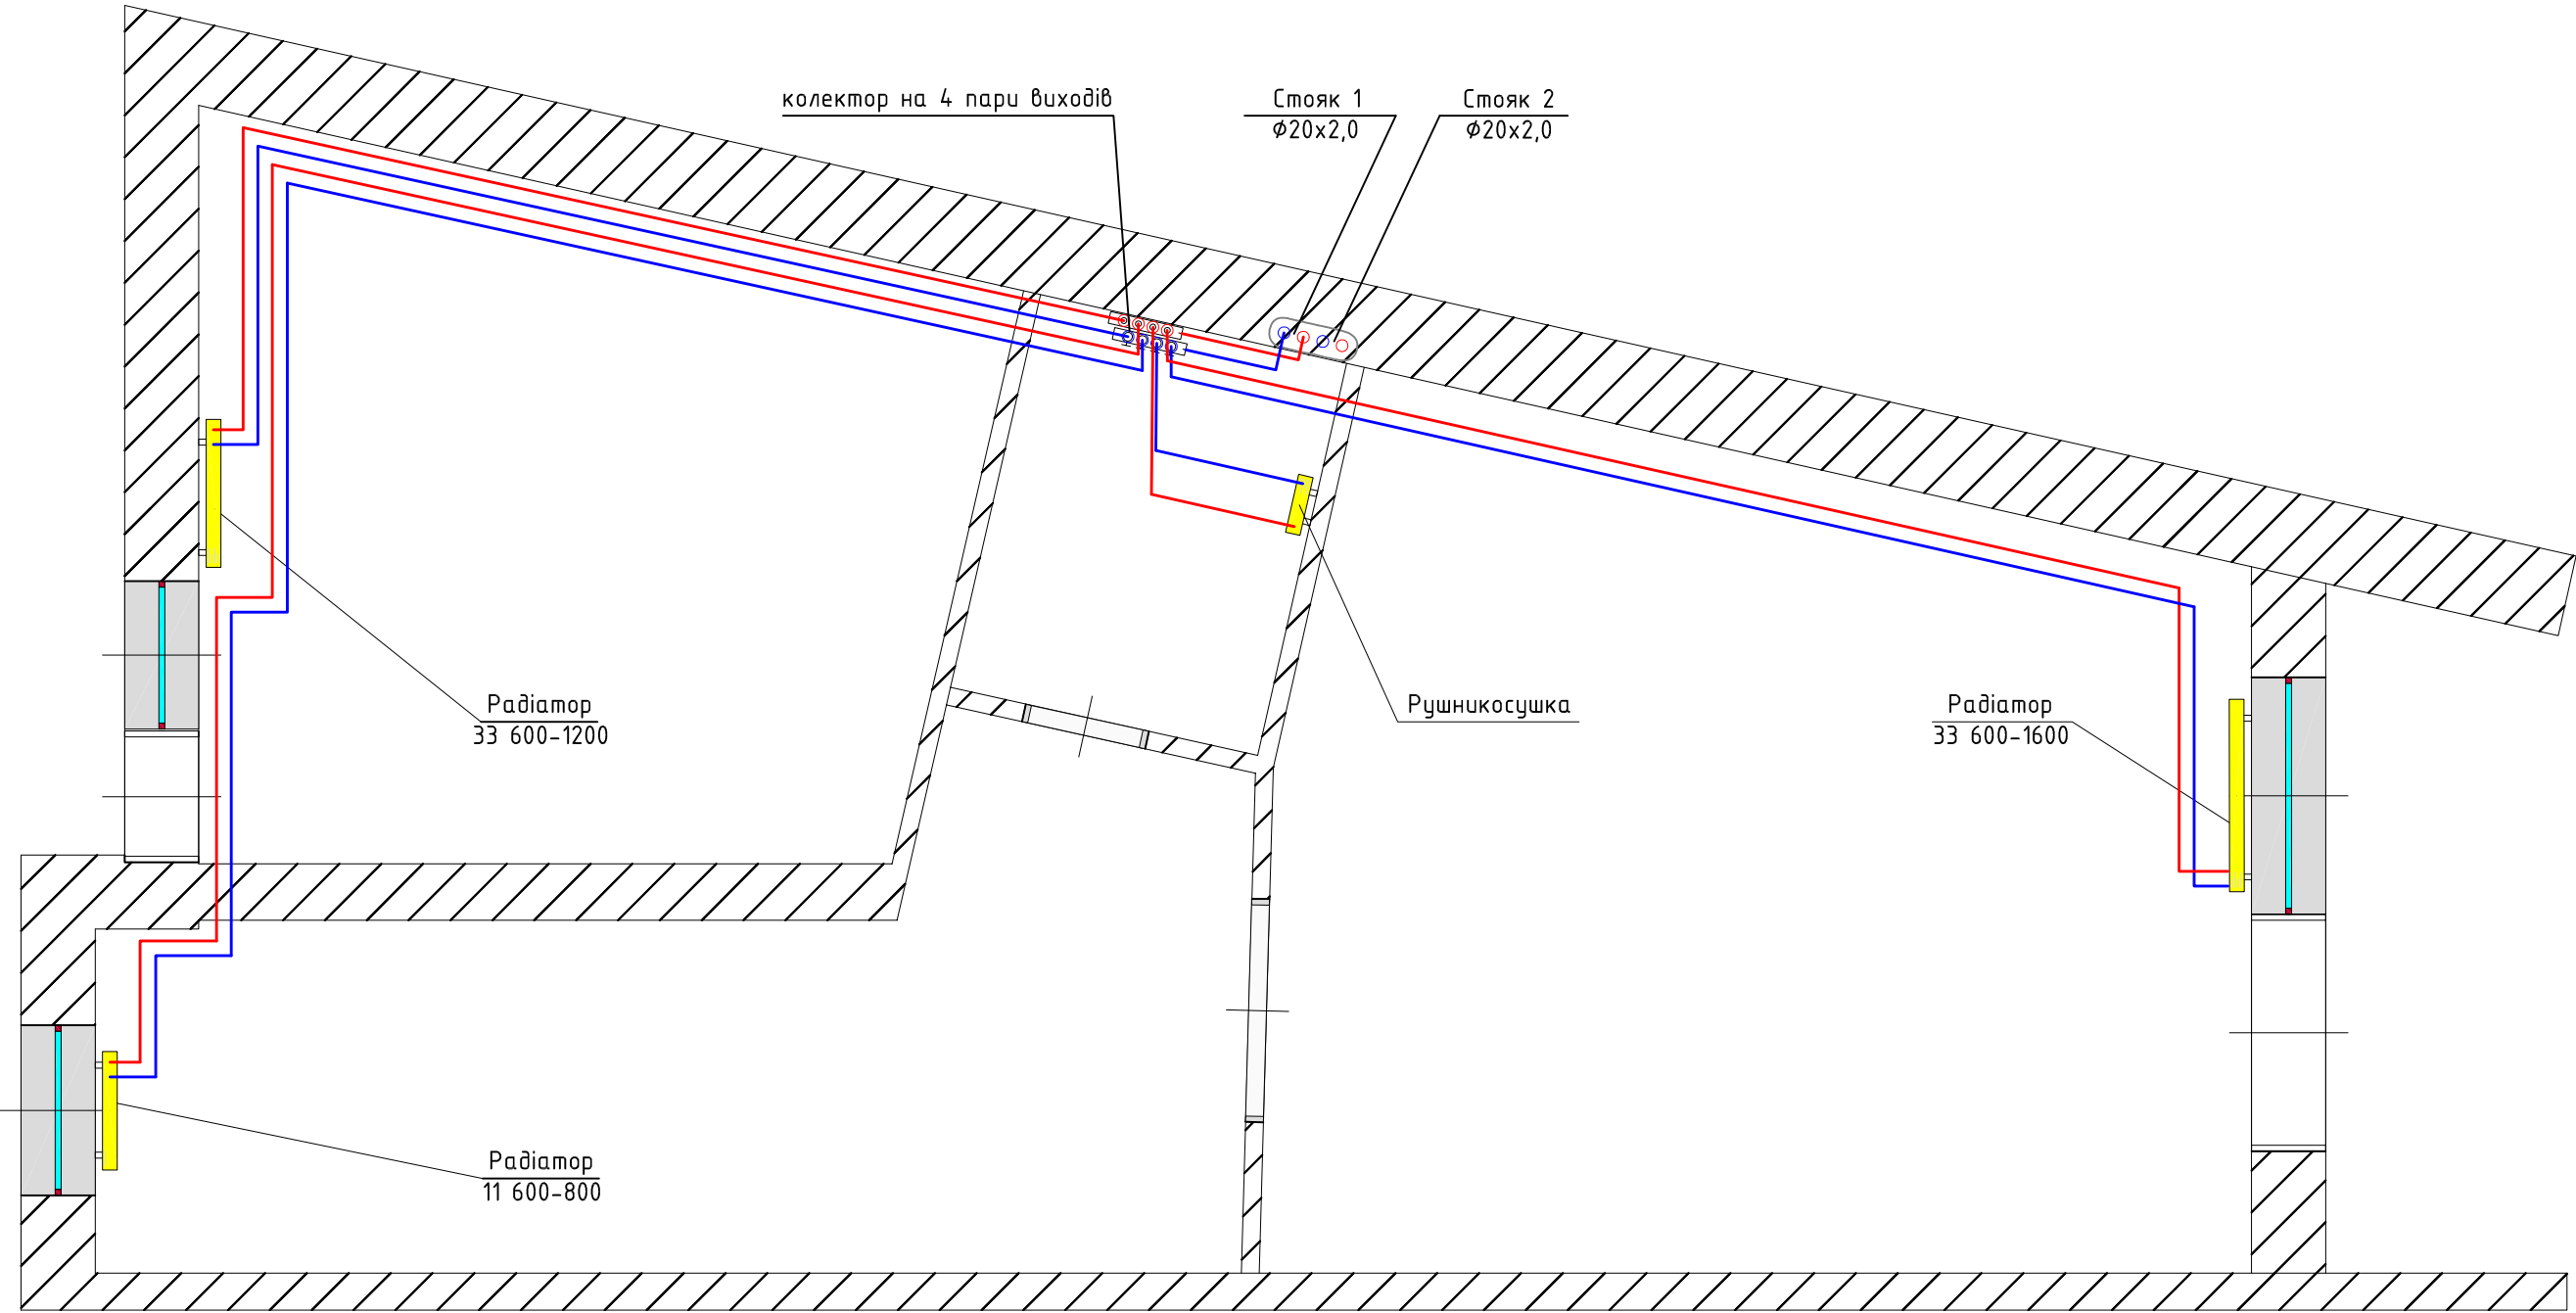


						122.02.10-2019 ОВ		
						Опалення приватного будинку		
Изм.	Кол.уч.	Лист	№ докум	Подпись	Дата	Радіаторне опалення	Стадія	Аркуш
								Аркушів
ГИП						План другого поверху М 1:50		
Н. контр								
Провер.								
Разраб.								

План 3-го поверху

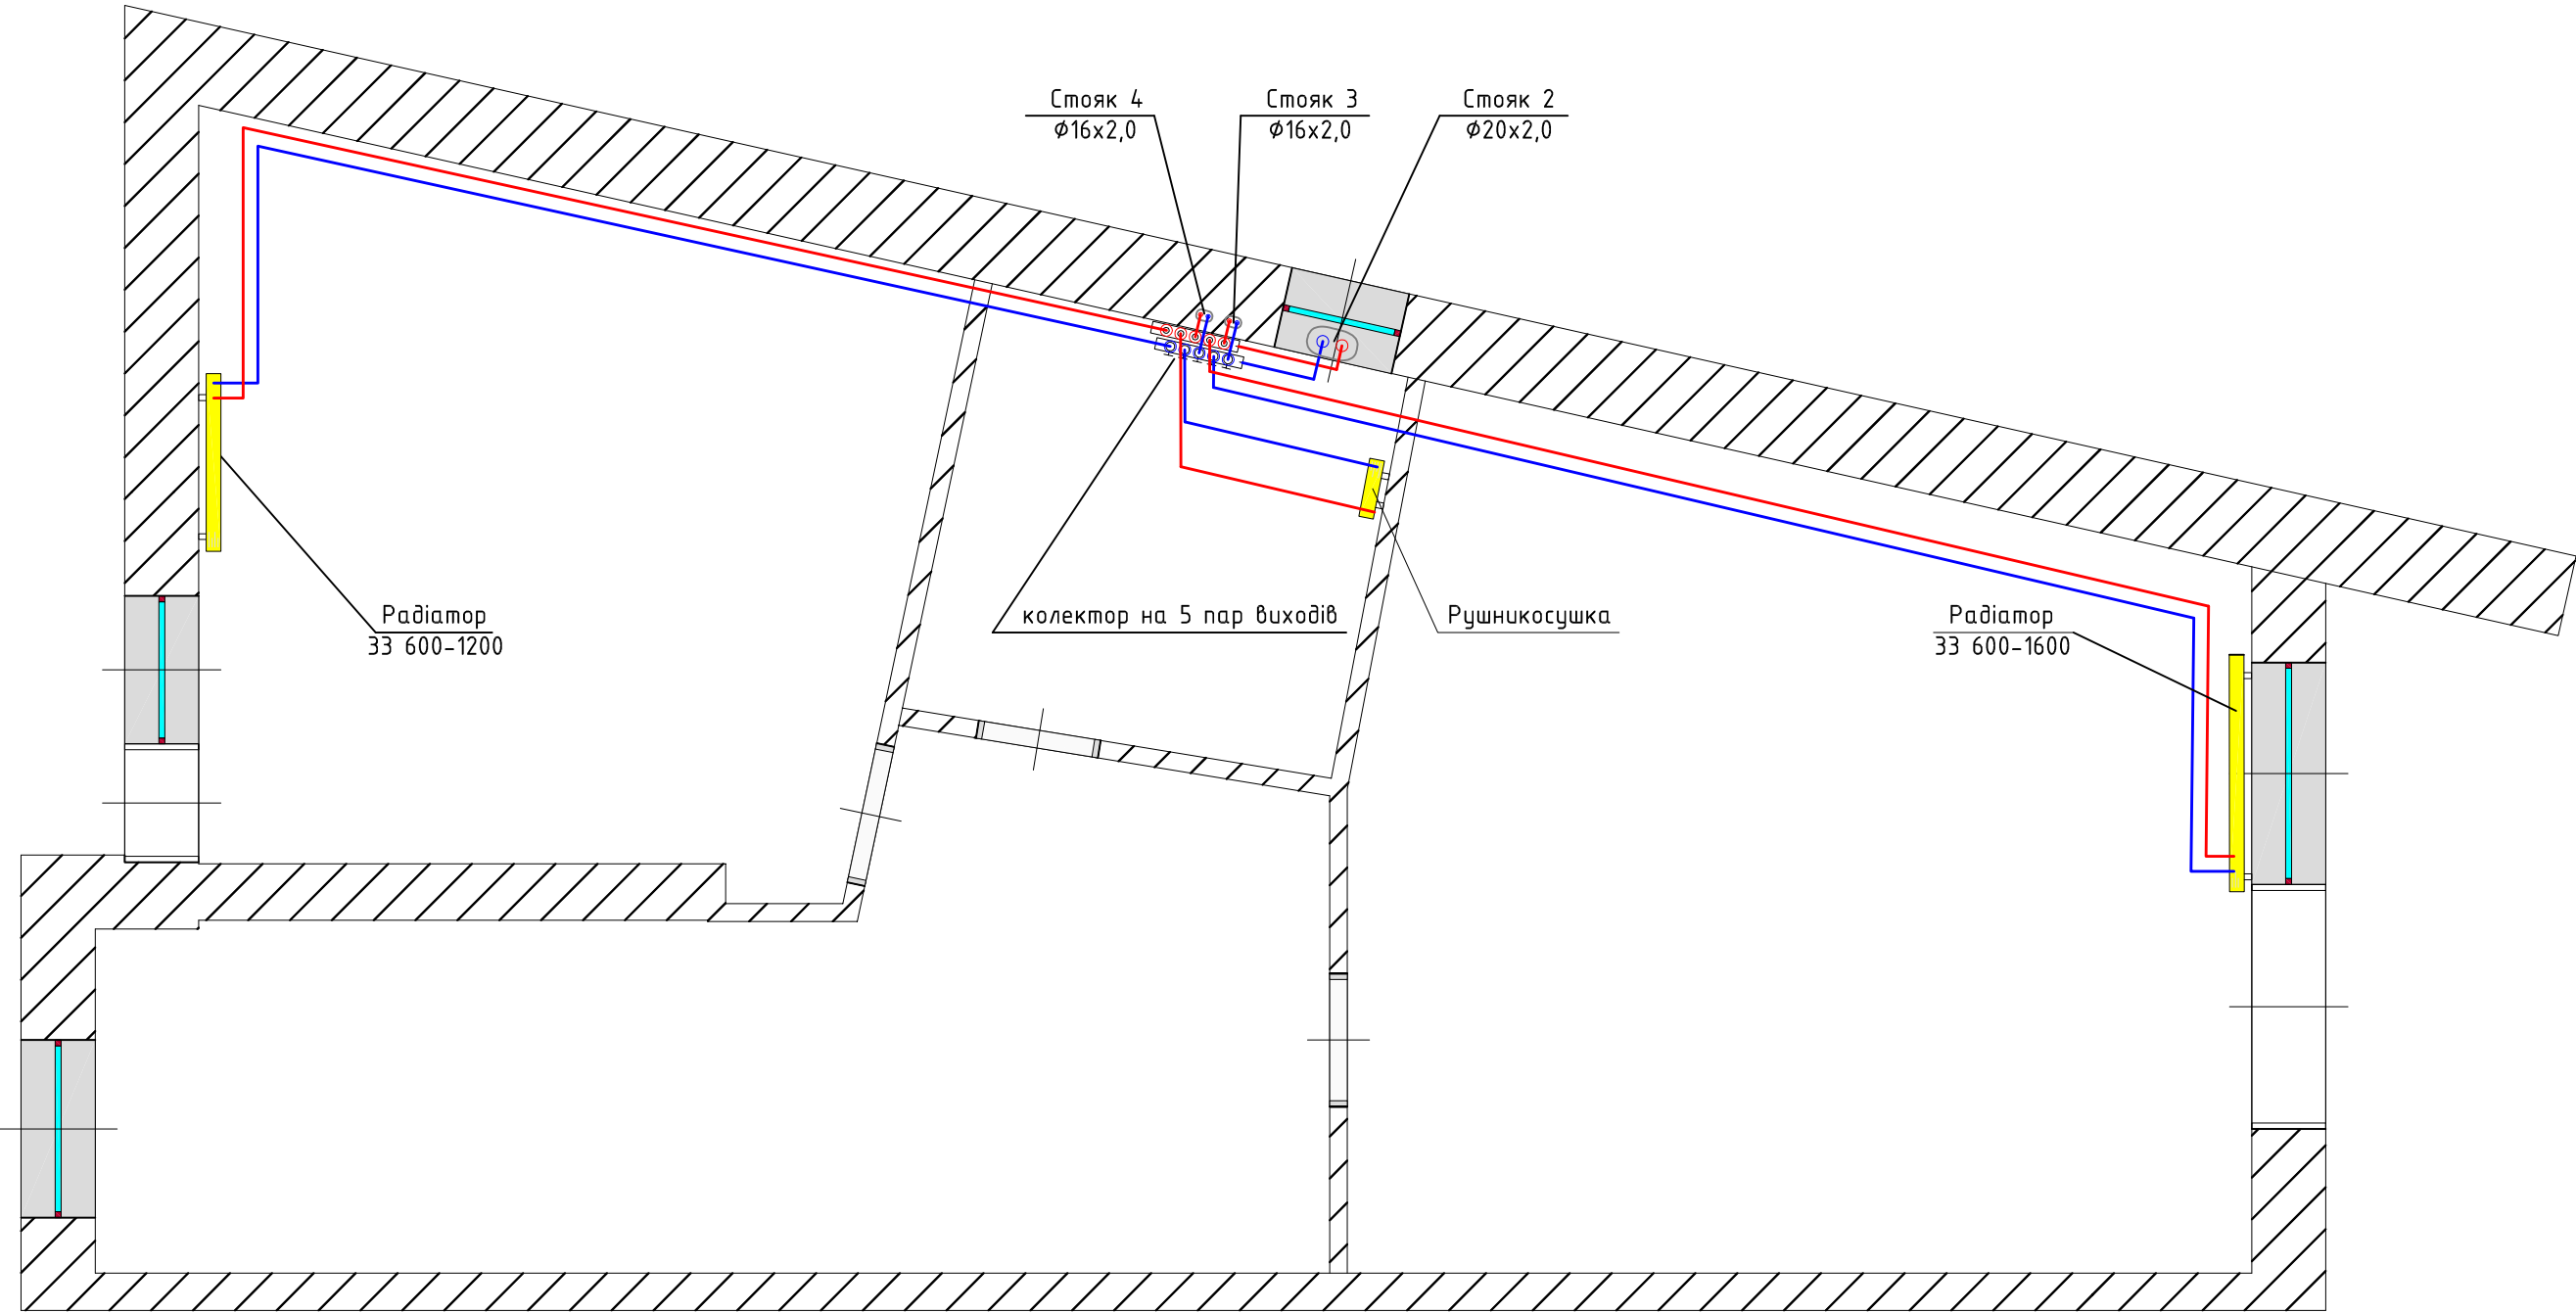


						122.02.10–2019 ОВ			
						Опалення приватного будинку			
Изм.	Кол.уч.	Лист	№ докум	Подпись	Дата				
						Радіаторне опалення	Стадія	Аркуш	Аркушів
ГИП									
Н. контр									
Провер.						План третього поверху М 1:50			
Разраб.									

План 4-го поверху

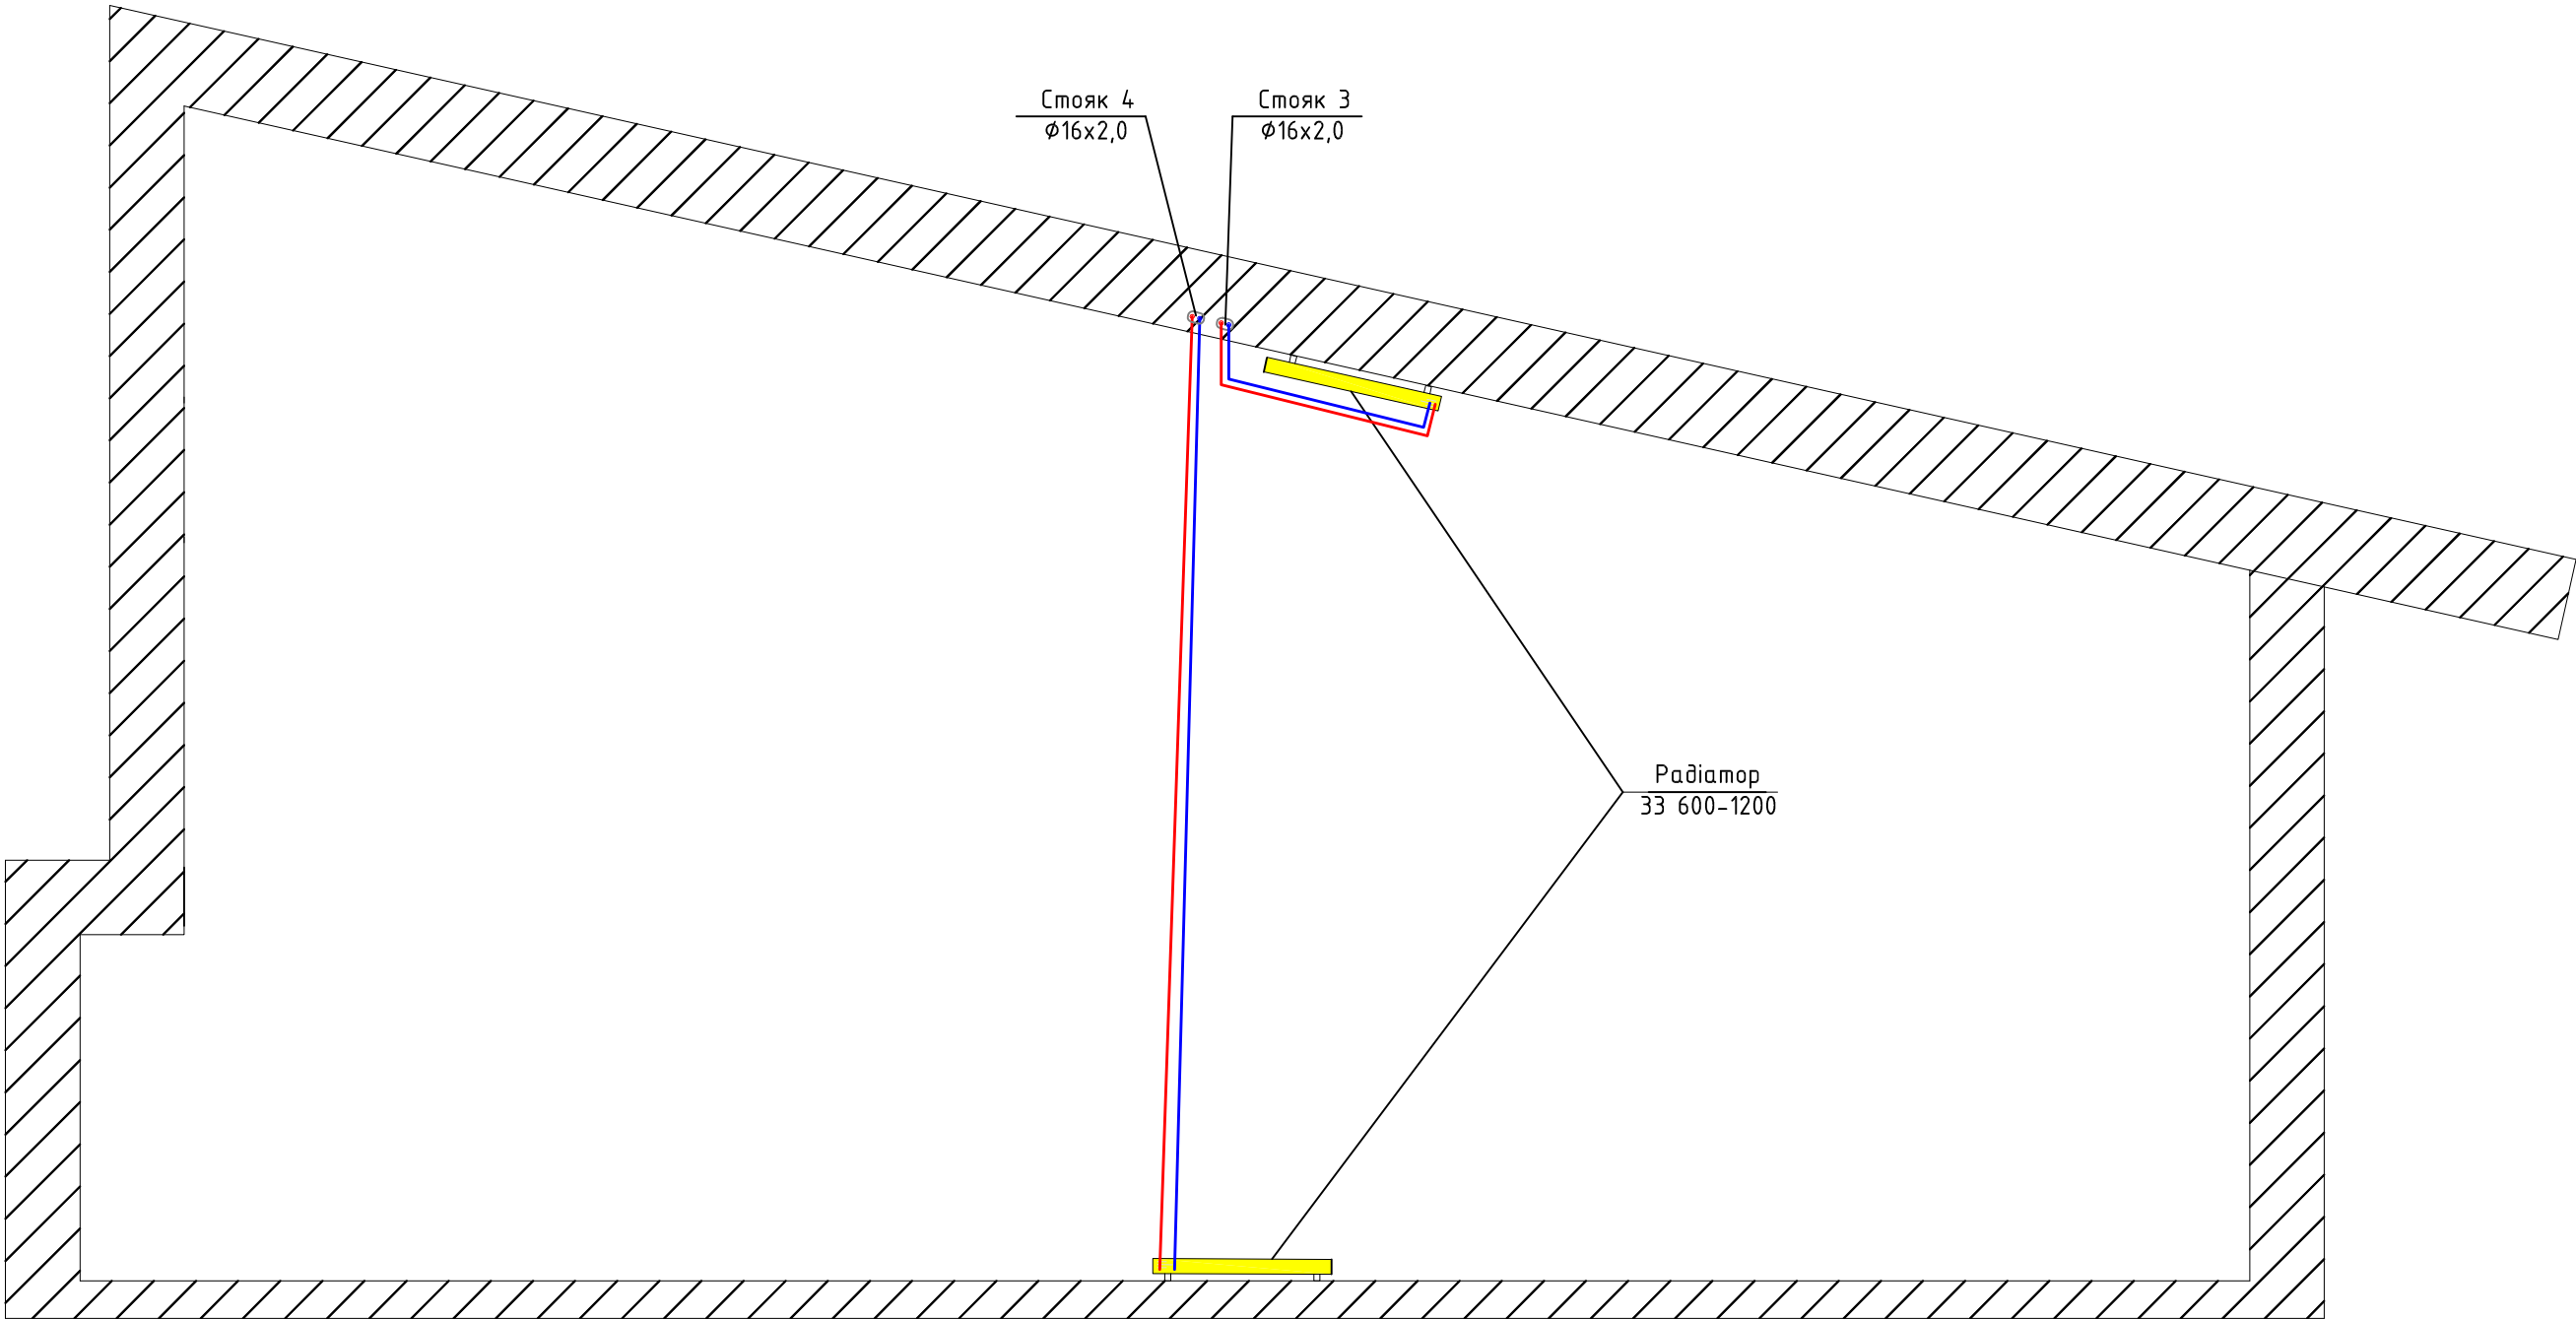


						122.02.10-2019 ОВ		
						Опалення приватного будинку		
Изм.	Кол.уч.	Лист	№ докум	Подпись	Дата	Радіаторне опалення	Стадія	Аркуш
								Аркушів
ГИП						План четвертого поверху М 1:50		
Н. контр								
Провер.								
Разраб.								

План 1-го поверху

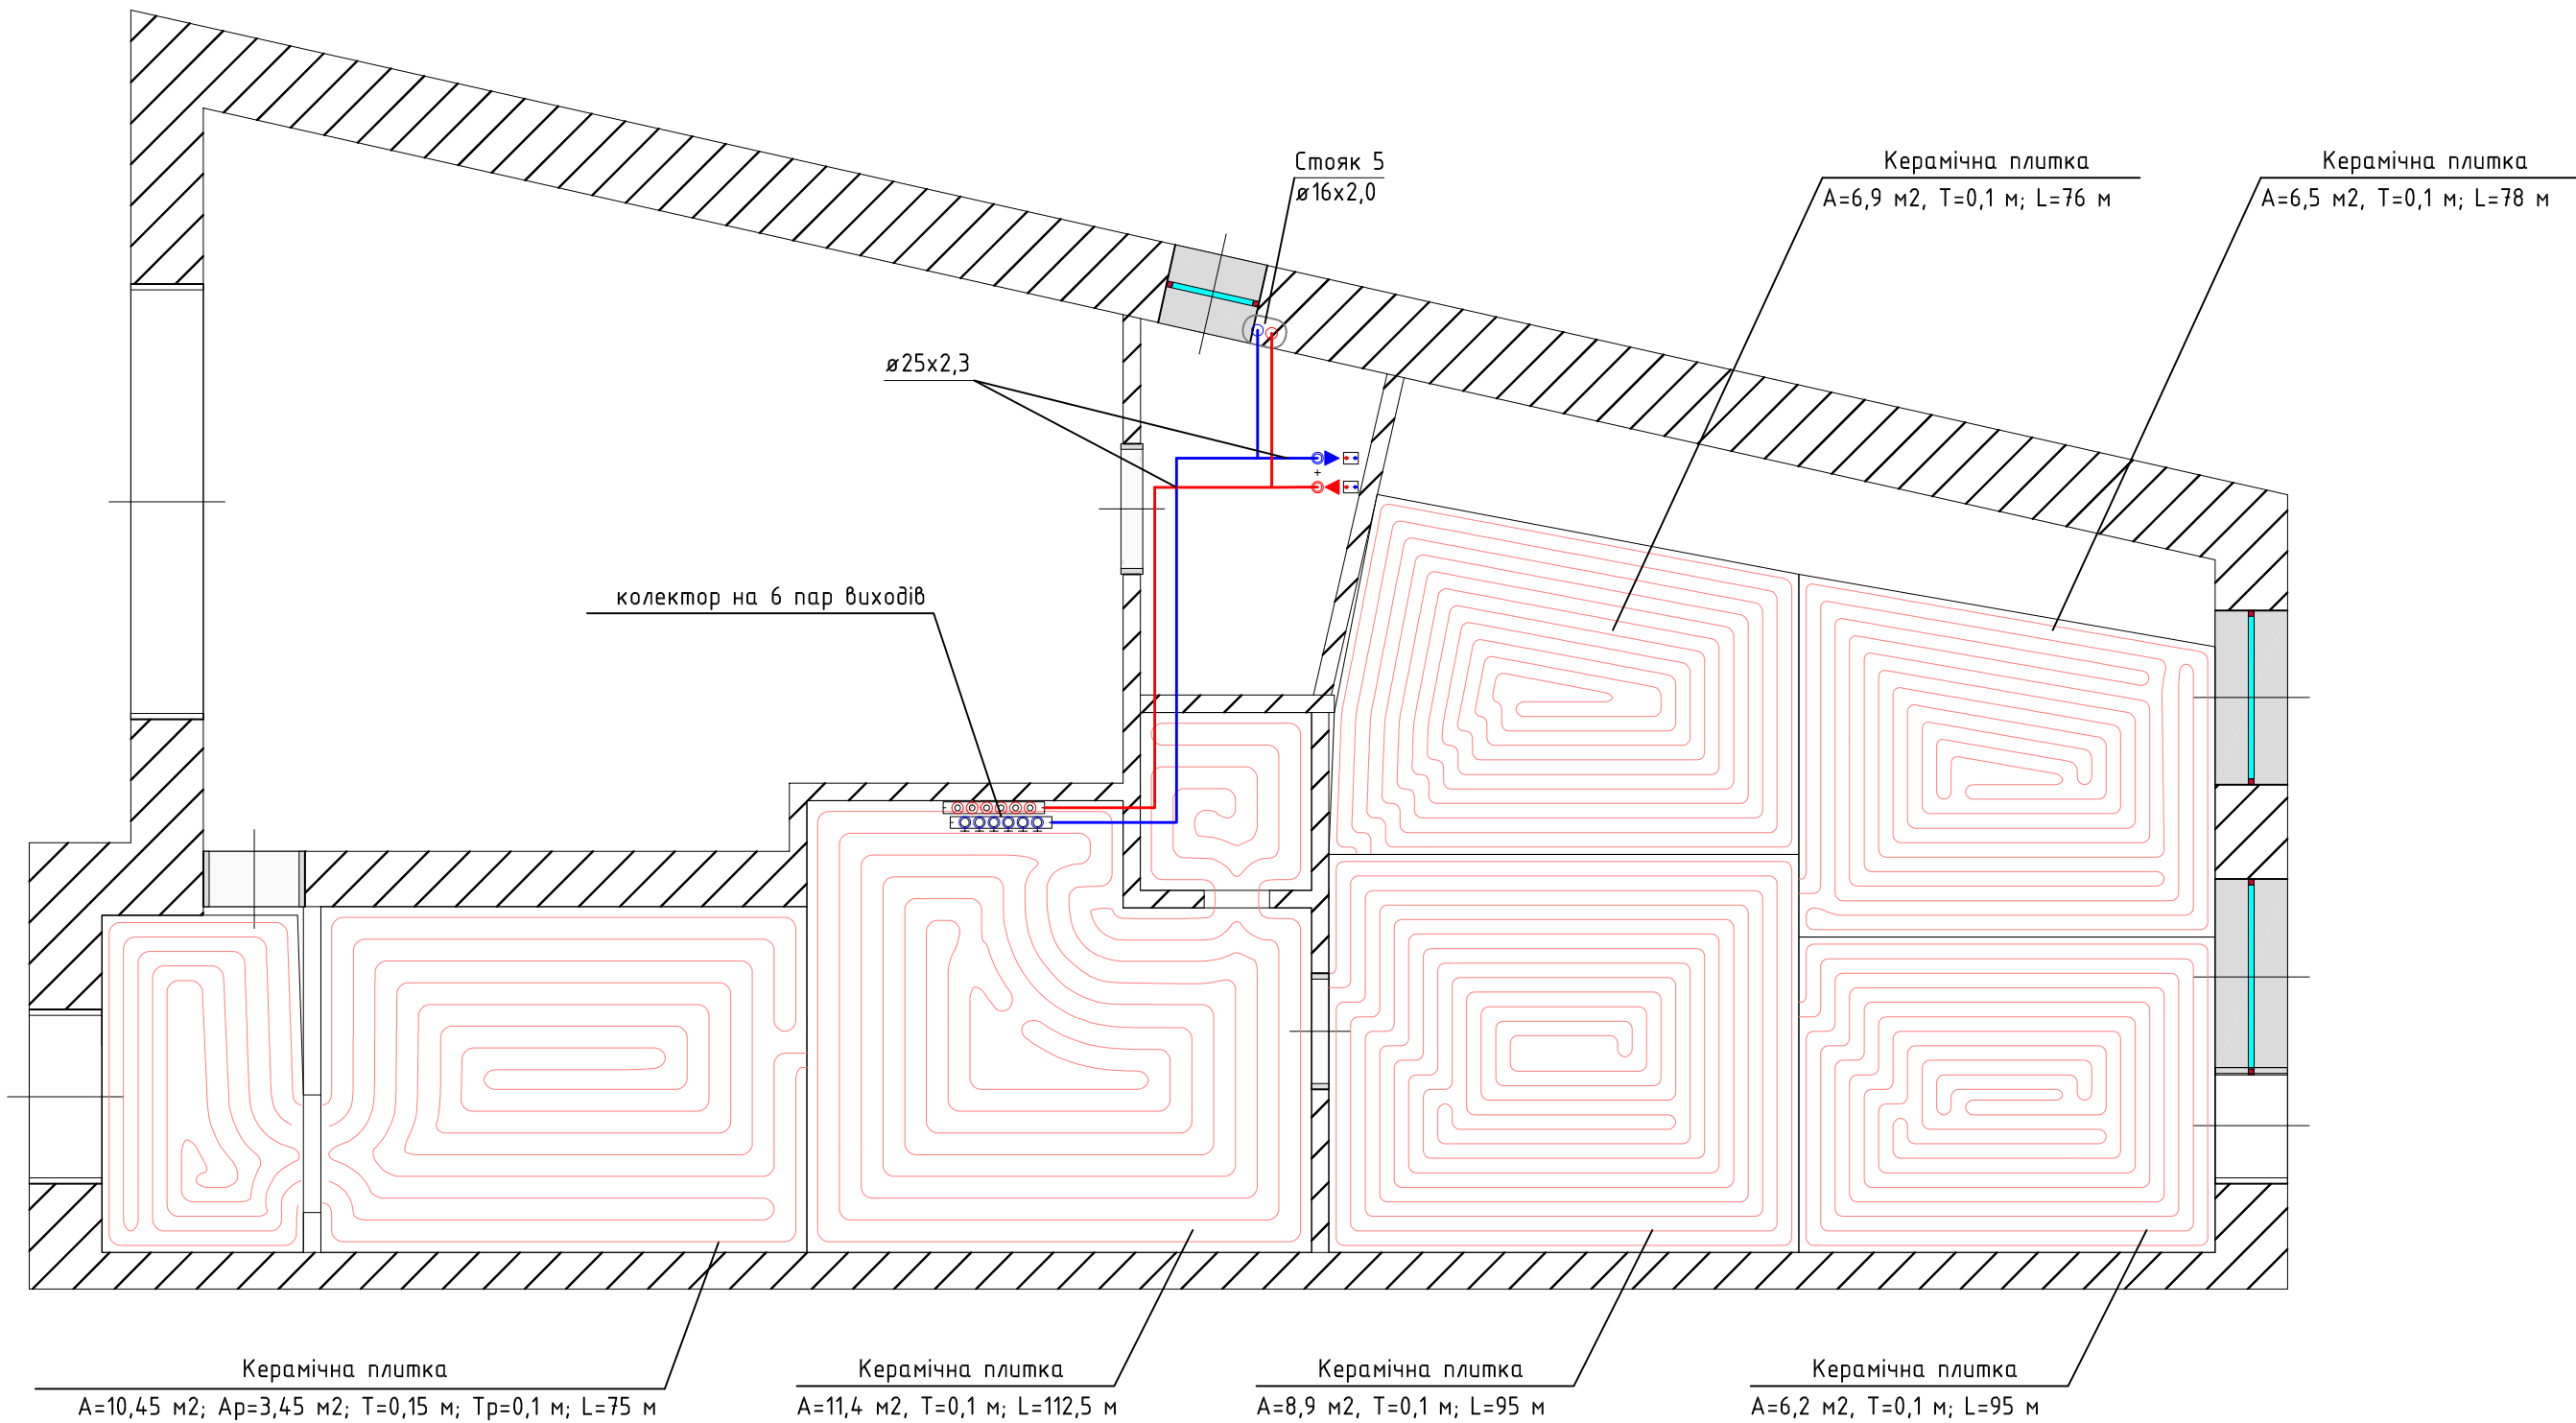


						122.02.10–2019 ОВ			
						Опалення приватного будинку			
Изм.	Кол.уч.	Лист	№ докум	Подпись	Дата				
						Підлогове опалення	Стадія	Аркуш	Аркушів
ГИП									
Н. контр									
Провер.						План першого поверху М 1:50			
Разраб.									

План 2-го поверху

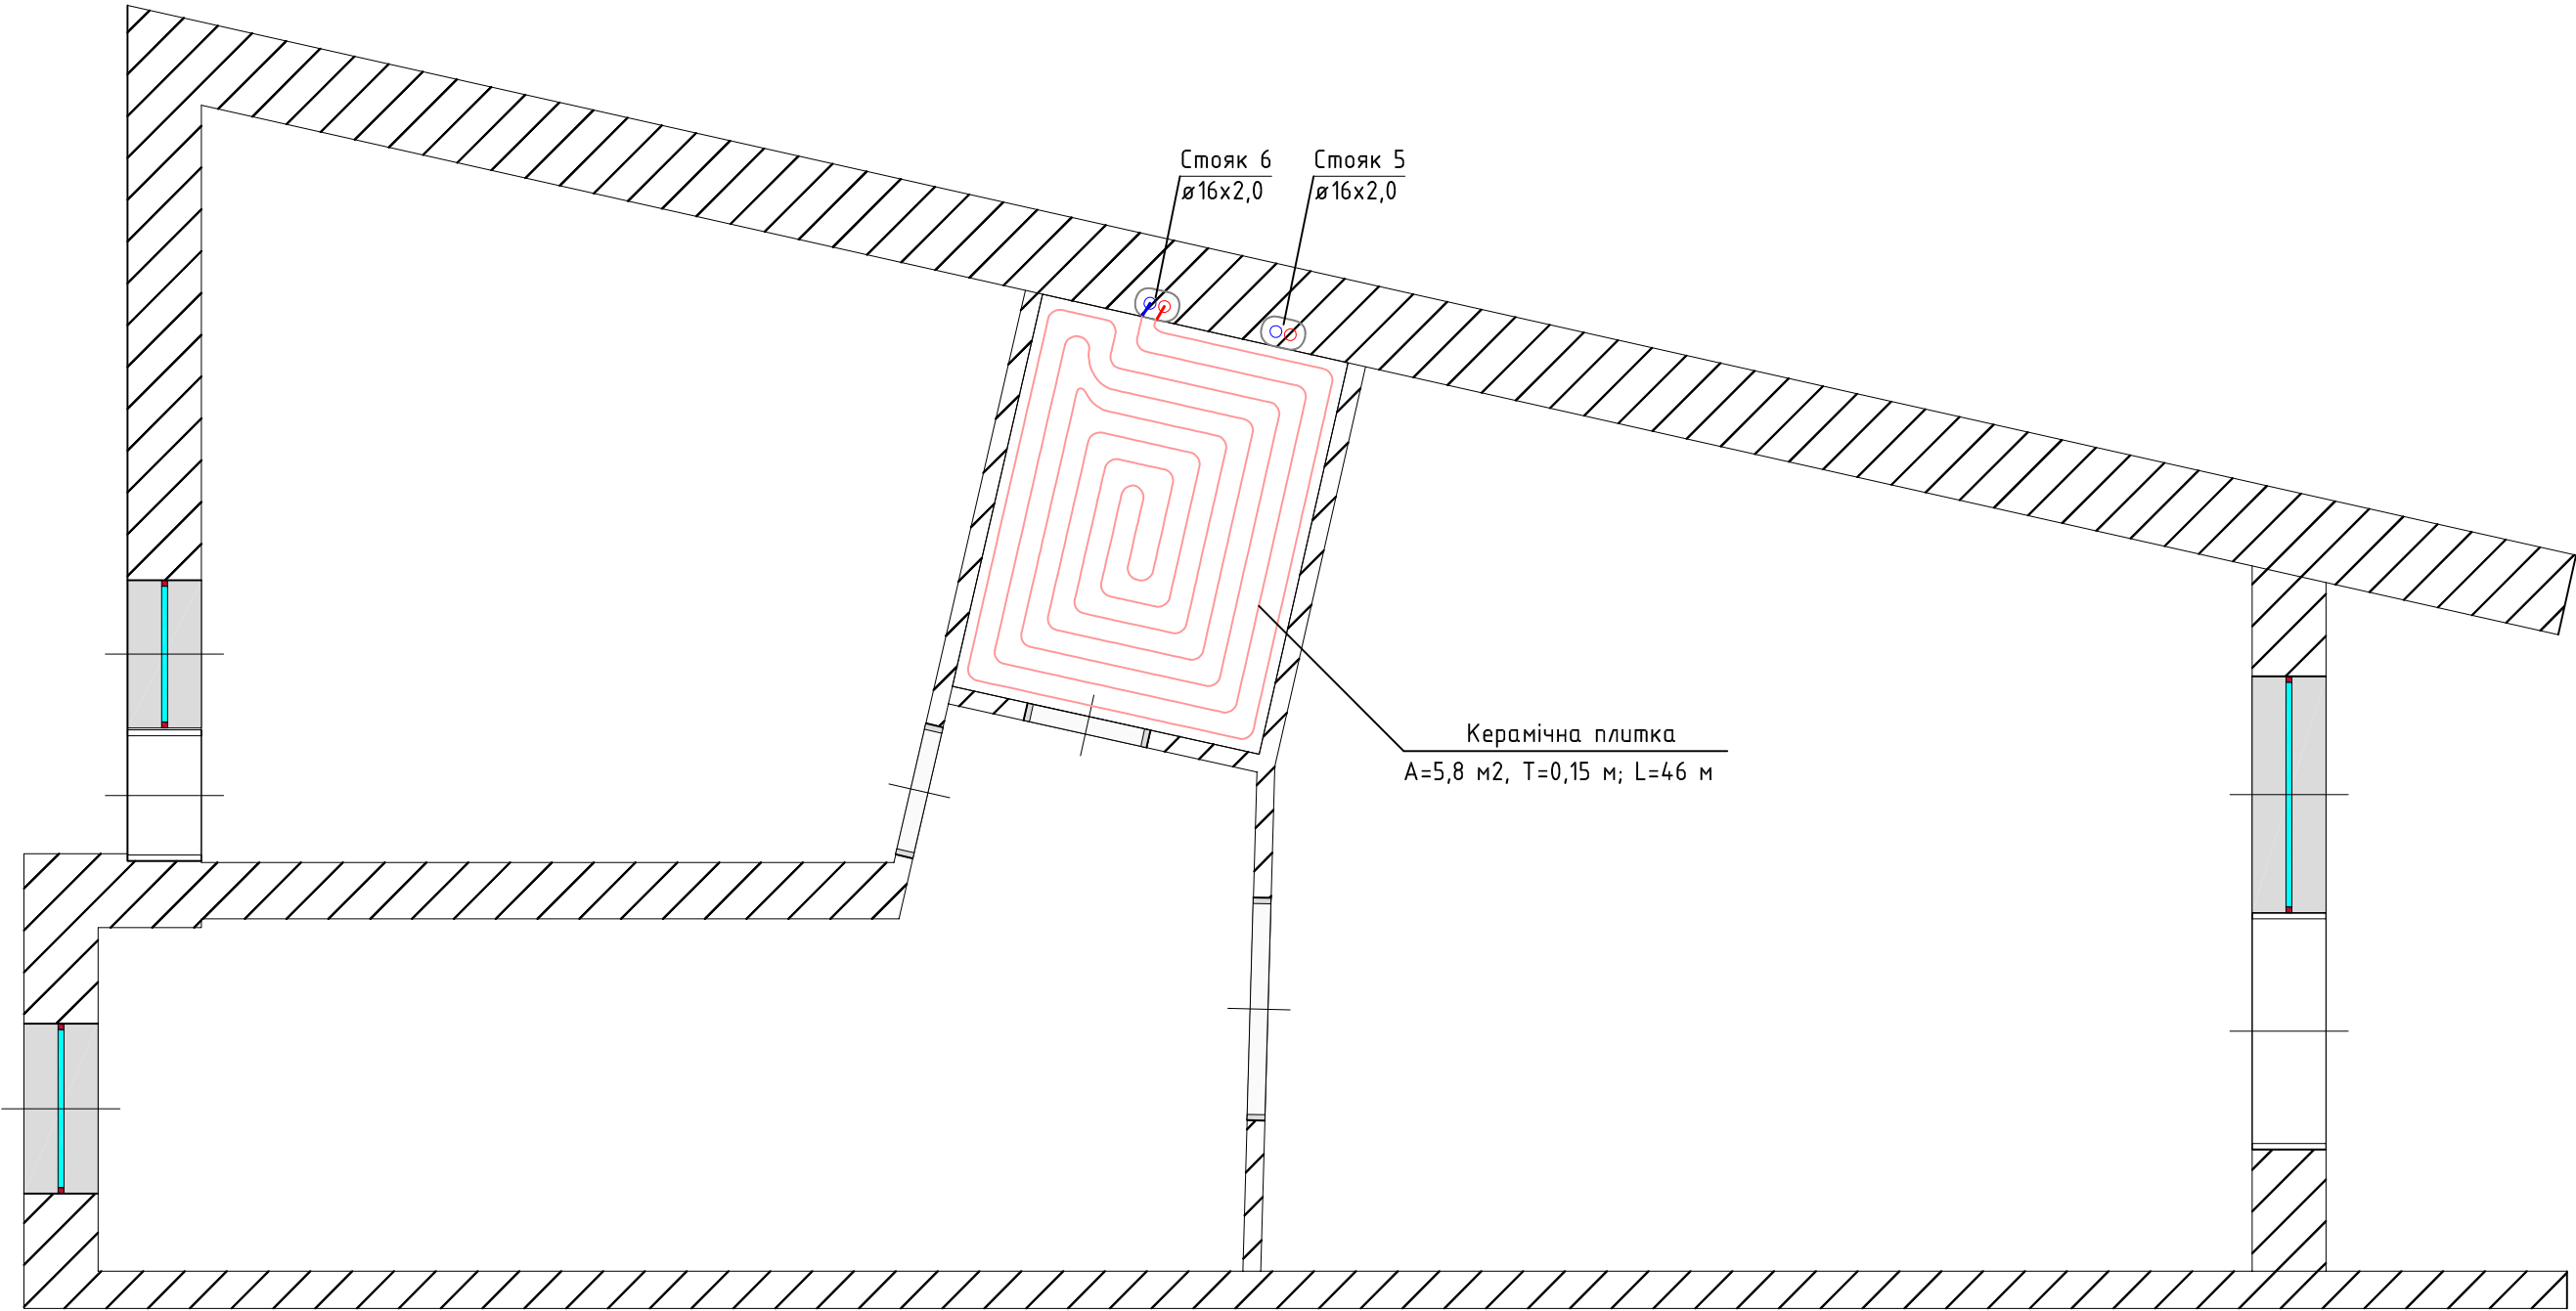

						122.02.10–2019 ОВ			
						Опалення приватного будинку			
Изм.	Кол.уч.	Лист	№ докум	Подпись	Дата				
						Підлогове опалення	Стадія	Аркуш	Аркушів
ГИП									
Н. контр									
Провер.						План другого поверху М 1:50			
Разраб.									

План 2-го поверху

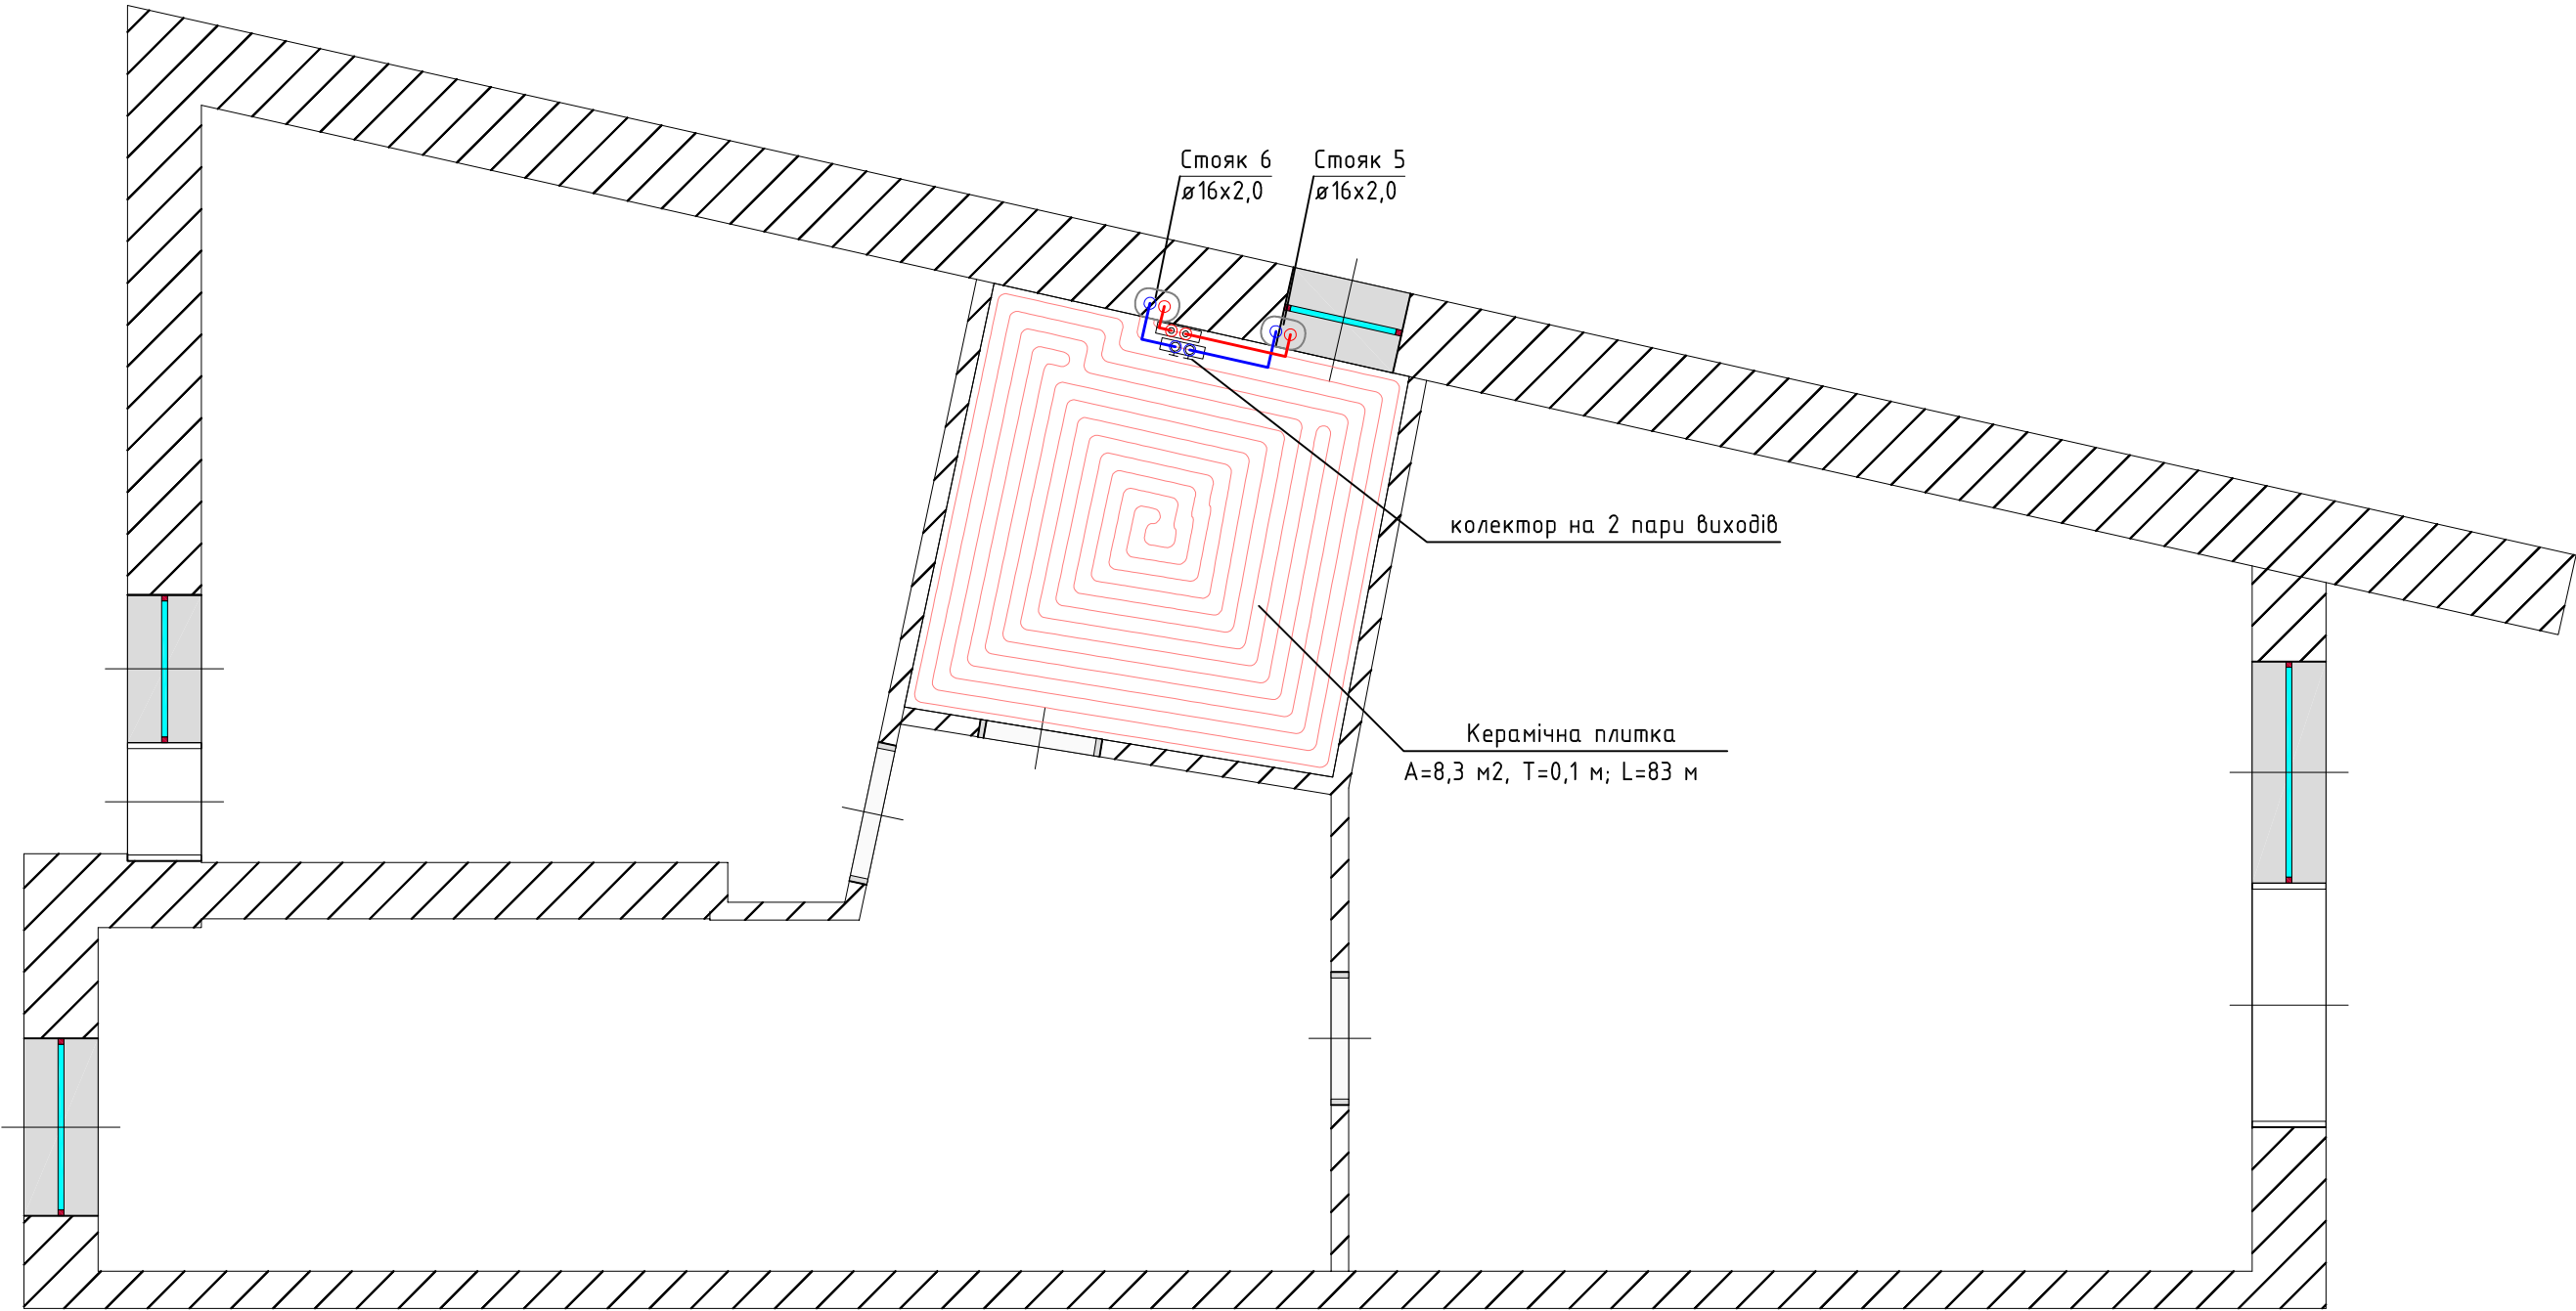

						122.02.10–2019 ОВ			
						Опалення приватного будинку			
						Підлогове опалення	Стадія	Аркуш	Аркушів
ГІП									
Н. контр									
Провер.									
Разраб.						План третього поверху			
						М 1:50			