

ПРОЕКТНАЯ ДОКУМЕНТАЦИЯ

Проект

####-ЕП



Вдомсть робочих креслень основного комплекту

Лист	Наименование	Примечание
	Титульний лист	
01	Відомість робочих креслень основного комплекту	
02	Общі дані	
03	Схема планіровочна. Організація земельної ділянки М1:300	
05	Маркеровочний план 1 поверху	
06	Маркеровочний план 2 поверху	
07	Специфікація вікон	
08	Специфікація дверей	
10	Фасад в осях1-2	
11	Фасад в осях 2-1	
12	Фасад в осях А-В	
13	Фасад в осях К-А	
15	Розріз 1-1	
16	Розріз 2-2	
17	Загальний вигляд 1	
18	Загальний вигляд 2	

						03-01-2020-ЕП			
						вул. М.Магери 32 м Дунаївці обл. Хмельницька Україна			
Изм.	Кодум.	Лист	№Док.	Подп.	Дата	Індивідуальний житлофвий будинок в місті Дунаївці	Стадия	Лист	Листов
ГП		Іванов І.І.					ЕП	01	
ГАП		Дуров І.В.							
						Відомість робочих креслень основного комплекту	RD Mega Siti		

Відомість нормативних документів


КВАЛІФІКАЦІЙНИЙ СЕРТИФІКАТ

Відомість нормативних документів

Позначення	Назва	Примітки
ДБН В.1.1.7-2002	Пожежна безпека об'єктів будівництва	
ДБН 360-92**	Планування і збудова міських і сільських поселень	
ДБН 79-92	Житлові будинки для індивідуальних забудовників України	
ДБН В.2.2.15-2005	Житлові будинки. Основні положення	
ДСТУ В.2.6-156:2011	Бетоні та залізобетоні конструкції	
ДБН Д.2.2-13-99	Захист будівельних конструкцій і устаткування від корозії	
ДБН В.2.6-33:2008	Конструкції зовнішніх стін із фасадною теплоізоляцією. Вимоги до проектування, улаштування.	
ГОСТ 8486-66	Пиломатеріали хвойних порід	
ГОСТ 26601-85	Окна и балконые двери деревянные для жилых домов	
ДСТУ Б. В.2.7-61-97	Будівельні матеріали. Цегла та камені керамічні рядові і лиць.	
ДСТУ Б. В.1.1-27-2010	Будівельна кліматологія	
ДБН В.1.2.2-2006	Навантаження і впливи	
ДСТУ В.2.6.31-2006	Теплова ізоляція будівель	

						03-01-2020-ЕП			
						вул. М.Магери 32 м Дунаївці обл. Хмельницька Україна			
Изм.	Кодум.	Лист	№Док.	Подп.	Дата	Індивідуальний житлофвий будинок в місті Дунаївці	Стадия	Лист	Листов
ГП	Іванов І.І.						ЕП	02	
ГАП	Дуров І.В.								
						Обиці дані	RD Mega Siti		


Схема планіровочна. Організація земельної ділянки. М1:300

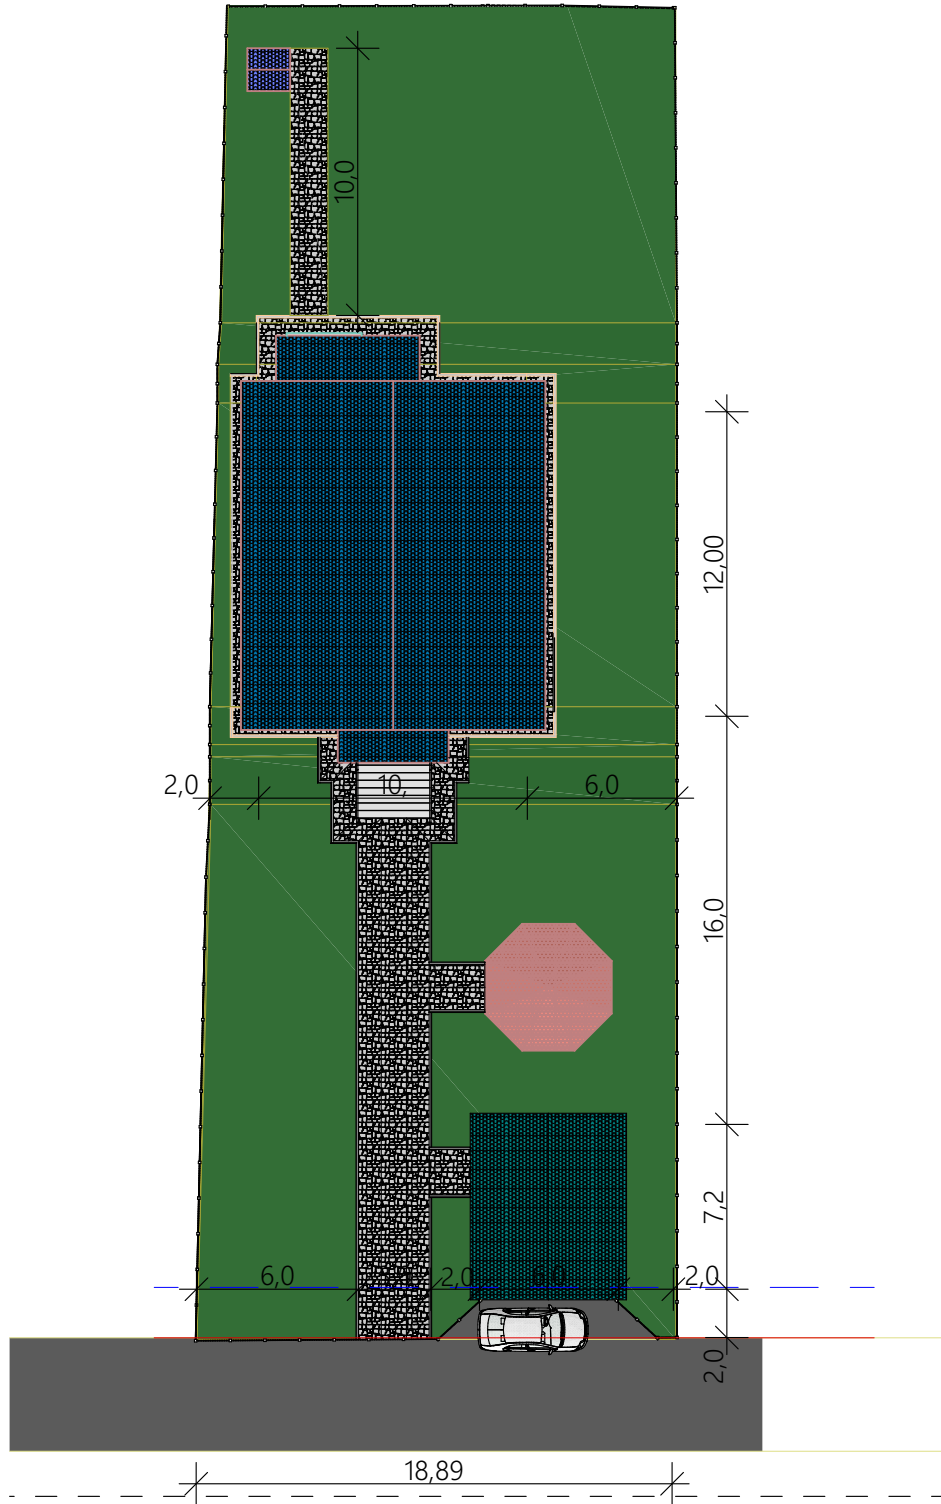

Умовні позначення			
Графічне зображення		Графічне зображення	
		Червона лінія	
		Лінія регулювання застройки	
		Проектуємий індивідуальний житловий будинок	
		Проектуємий гараж	
		Проектуєма бісідка	
		Проектуємий літній туалет	
		Озеленення	
		Покриття тротуарної плиткм	
		Бордюрний камінь	
Експлікація зданих и сооружений			
№п\п	Найменования		Примітки
1	Житловий будинок		
Техніко економічні показники			
№п\п	Найменования	Кількість	Примітки
1	Площа земельного ділянки	978,43 м²	
2	Площа застройки	146,36	
3	Площа відмостки	0,03	
4	Площа озеленення	737,41 м²	

						03-01-2020-ЕП				
						вул. М.Магери 32 м Дунаївці обл. Хмельницька Україна				
Изм.	Кол.уч.	Лист	№Док.	Подп.	Дата					
ГП		Іванов І.І.				Індивідуальний житлофвий будинок в місті Дунаївці		Стадія	Лист	Листов
								ЕП	03	
ГАП		Дуров І.В.				Схема планіровочна. Організація земельної ділянки М1:300		RD Mega Siti		


Маркерувочний план 1
поверху
М 1:80

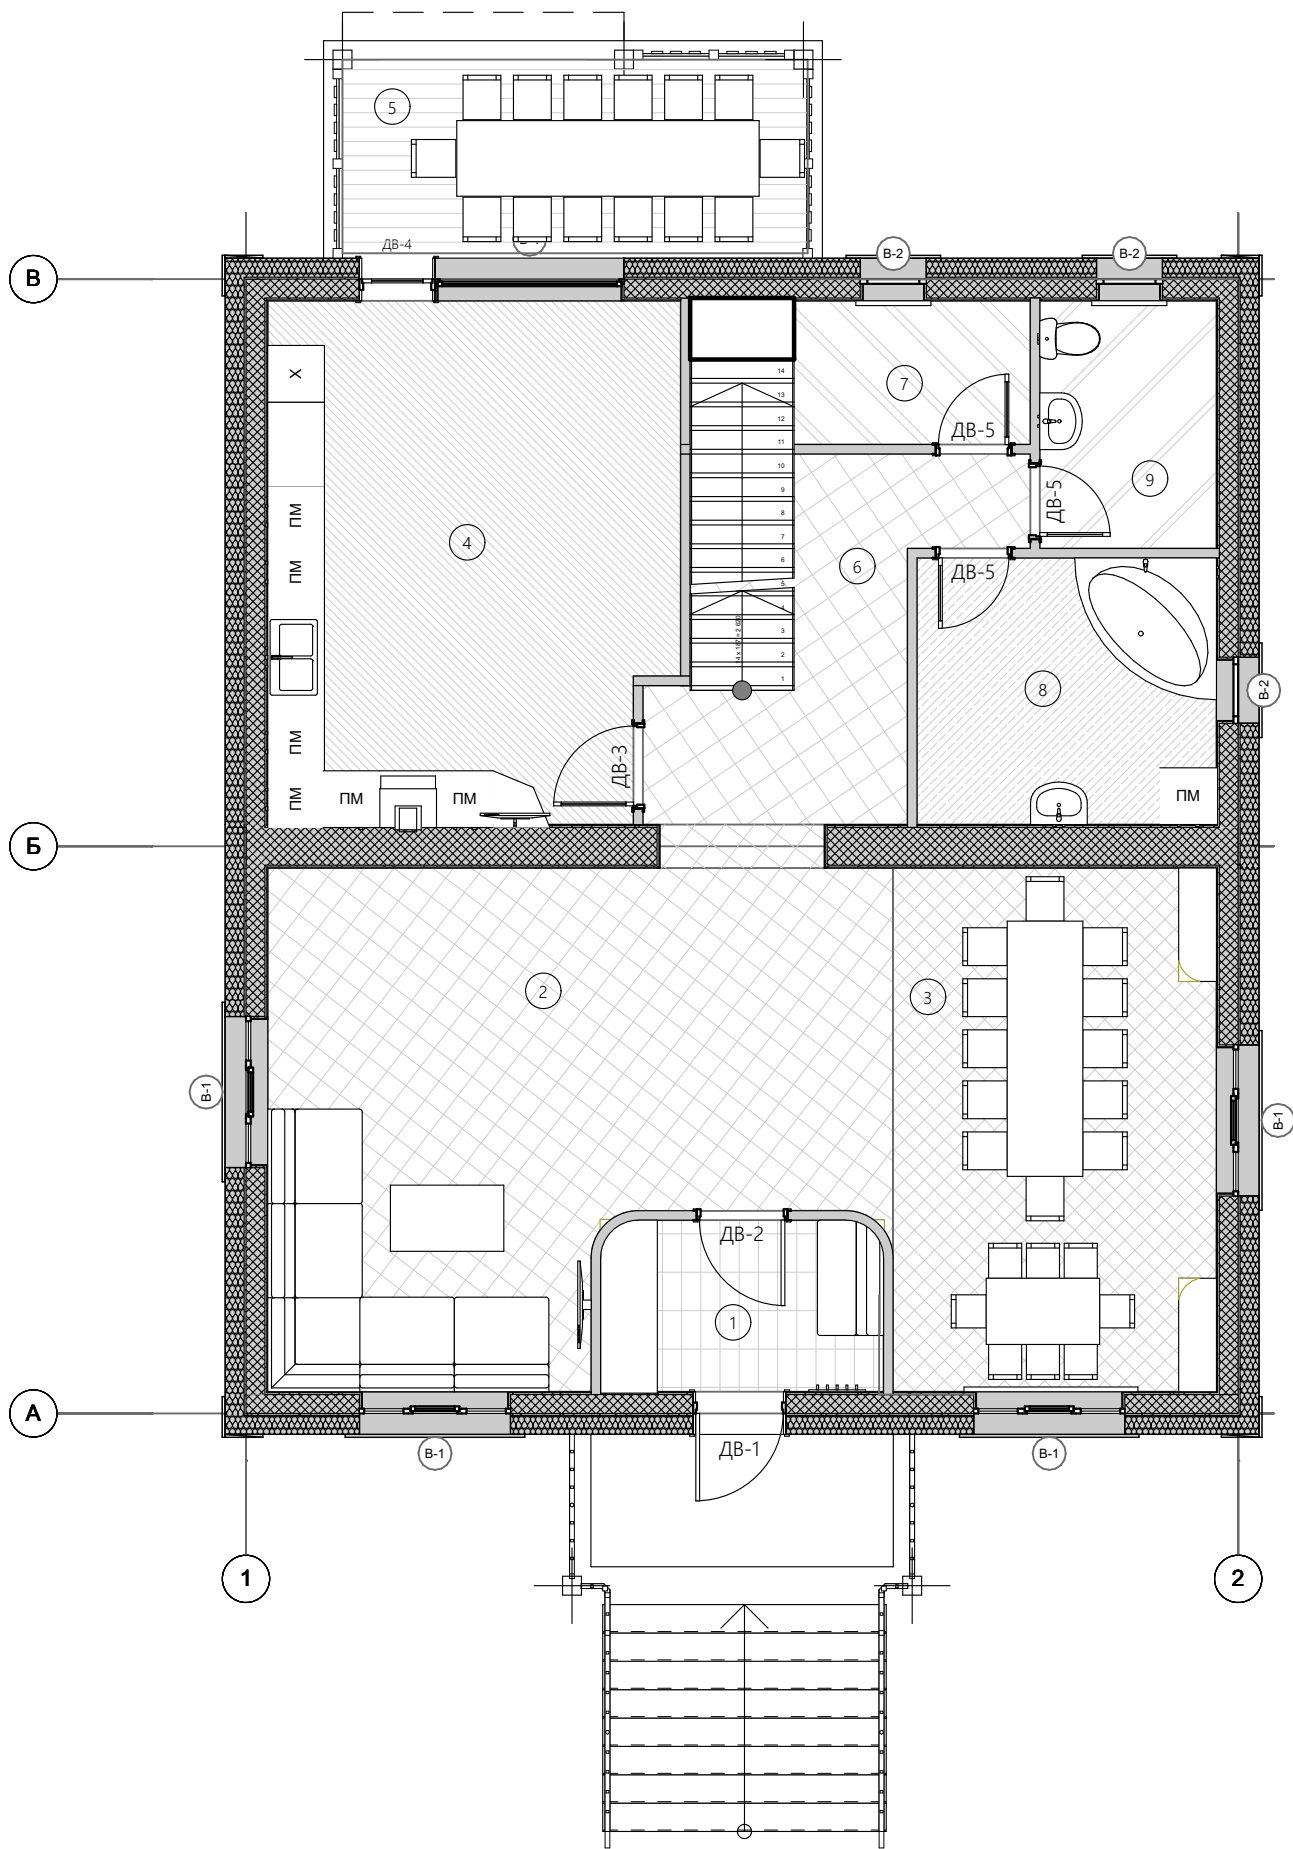

Експлікація приміщень поверх 1			
Номер п\п	Найменування	Площа	Примітки
1	Тамбур	5,36	
2	Гостіна	31,48	
3	Столова	18,96	
4	Кухня	23,19	
5	Тераса	10,08	
6	Коридор	11,05	
7	Котельня	5,47	
8	Ванна	8,94	
9	Туалет	4,90	
		119,43 м²	

						03-01-2020-ЕП		
						вул. М.Магери 32 м Дунаївці обл. Хмельницька Україна		
Изм.	Колуч.	Лист	№Док.	Подп.	Дата	Індивідуальний житлофвий будинок в місті Дунаївці	Стадия	Лист
ГП	Іванов І.І.						ЕП	05
ГАП	Дуров І.В.					Маркерувочний план 1 поверху		RD Mega Siti




Маркерочний план 2
поверху
М 1:80


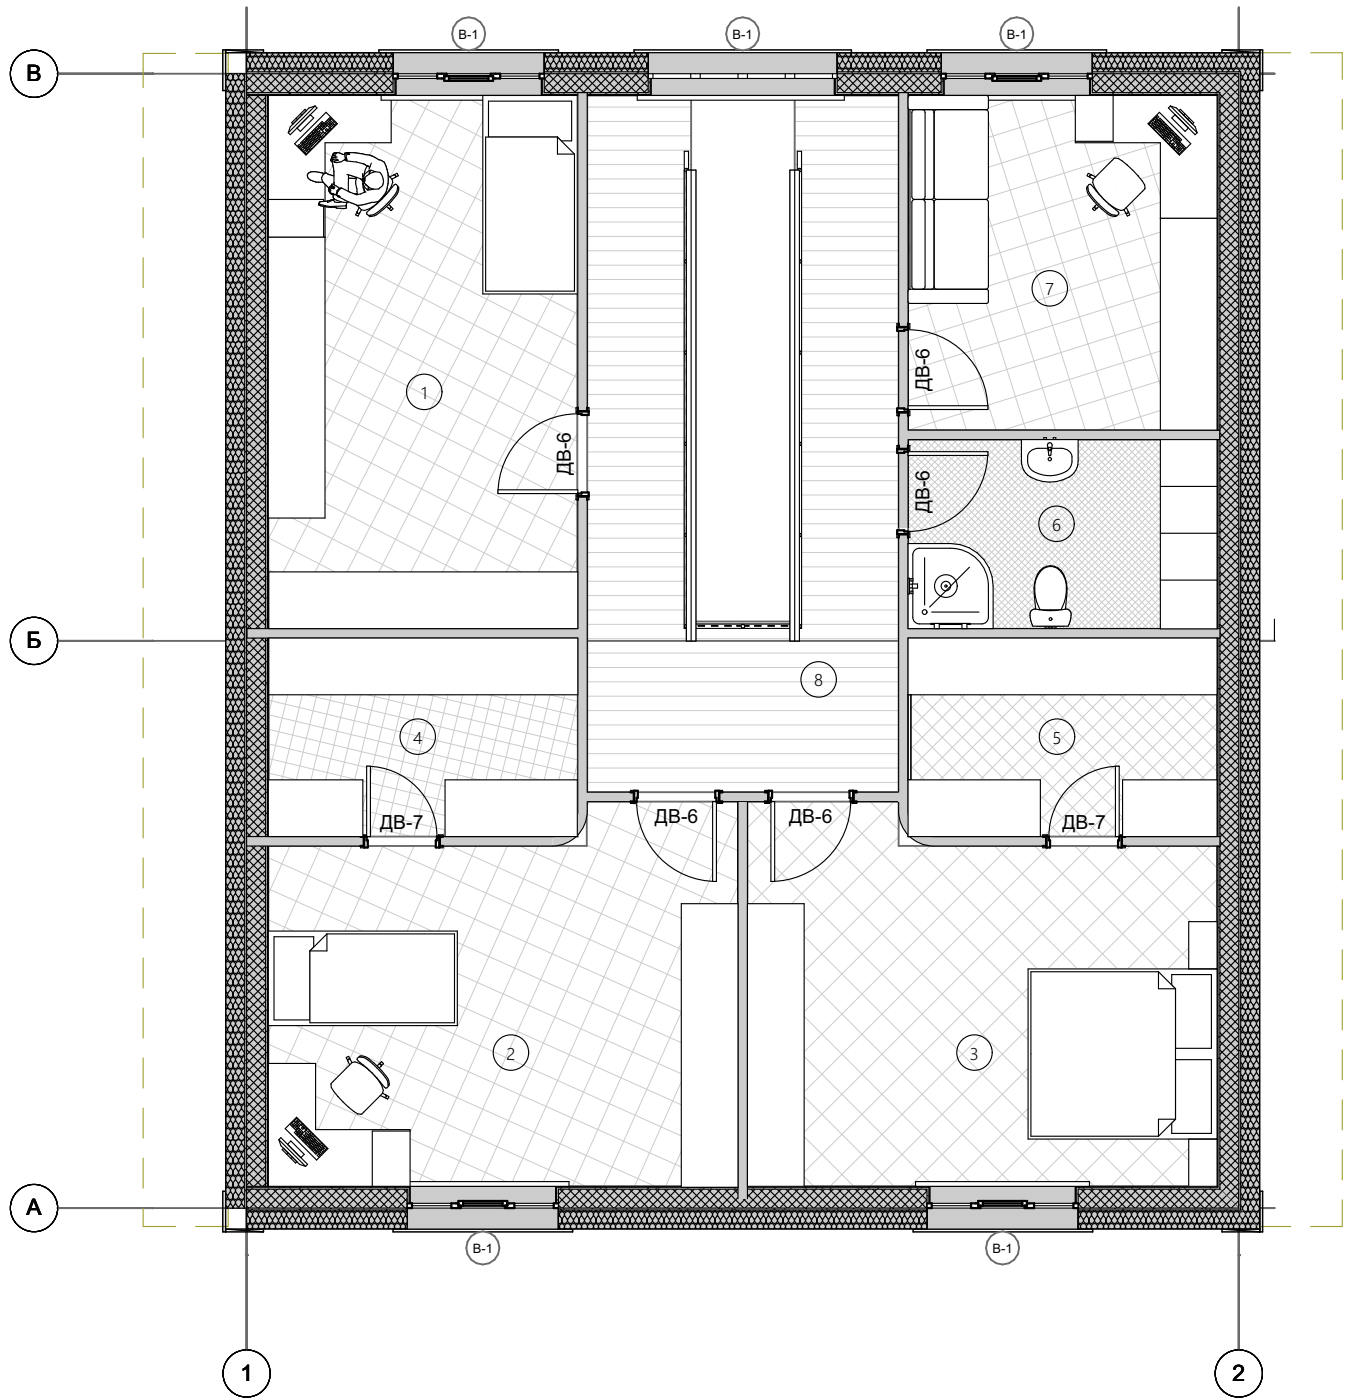


Експлікація приміщень поверх 2			
Номер п\п	Найменування	Площа	Примітки
1	Спальня 1	18,44	
2	Спальня 2	18,65	
3	Спальня 3	18,65	
4	Гардероб спальні 2	6,87	
5	Гардероб спальні 3	6,87	
6	Ванна/туалет	6,55	
7	Кабінет	11,58	
8	Коридор	18,19	
		105,80 м²	

						03-01-2020-ЕП		
						вул. М.Магери 32 м Дунаївці обл. Хмельницька Україна		
Изм.	Колуч.	Лист	№Док.	Подп.	Дата	Індивідуальний житлофввий будинок в місті Дунаївці	Стадия	Лист
ГП		Іванов І.І.					ЕП	06
ГАП		Дуров І.В.				Маркерочний план 2 поверху		RD Mega Siti


Специфікація вікон

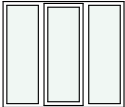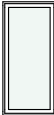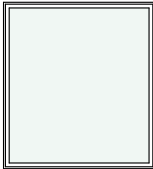Спецификация окон этаж 1				
Обозначен...	ОК-01	ОК-02	ОК-03	
Назва				
Количество	4	3	1	8
Размеры ...	1 600×1 400	700×1 500	2 000×2 200	
3-Д вид				
Цена	7000,00	3000,00	4800,00	
Производ...				

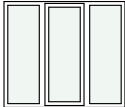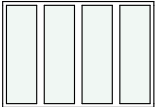Спецификация окон этаж 2			
Обозначен...	ОК-01	ОК-04	
Назва			
Количество	4	1	5
Размеры ...	1 600×1 400	2 000×1 400	
3-Д вид			
Цена	6000,00	14000,00	
Производ...			


						03-01-2020-ЕП			
						вул. М.Магери 32 м Дунаївці обл. Хмельницька Україна			
Изм.	Кодум.	Лист	№Док.	Подп.	Дата	Індивідуальний житлофвий будинок в місті Дунаївці	Стадия	Лист	Листов
ГП	Іванов І.І.						ЕП	07	
ГАП	Дуров І.В.								
						Специфікація вікон		RD Mega Siti	

Специфікація дверей

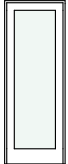Специфікація дверей поверх 1						
Позначення	ДВ-1	ДВ-2	ДВ-3	ДВ-4	ДВ-5	
Назва						
Кількість	1	1	1	1	3	7
Разміри Ш х В	980×2 100	960×2 100	900×2 100	800×2 159	800×2 100	
3-Д вигляд						
Ціна	4800,00	4900,00	4200,00	5000,00	3800,00	
Виробник						


Спецификация дверей поверх 2		
Позначення	ДВ-6	
Назва		
Кількість	5	5
Разміри Ш х В	900×2 100	
3-Д вигляд		
Ціна	4600,00	
Виробник		

						03-01-2020-ЕП			
						вул. М.Магери 32 м Дунаївці обл. Хмельницька			
						Україна			
Изм.	Кодум.	Лист	№Док.	Подп.	Дата	Індивідуальний житлофвий будинок в місті Дунаївці	Стадия	Лист	Листов
ГП		Іванов І.І.					ЕП	08	
ГАП		Дуров І.В.							
						Специфікація дверей		RD Mega Siti	

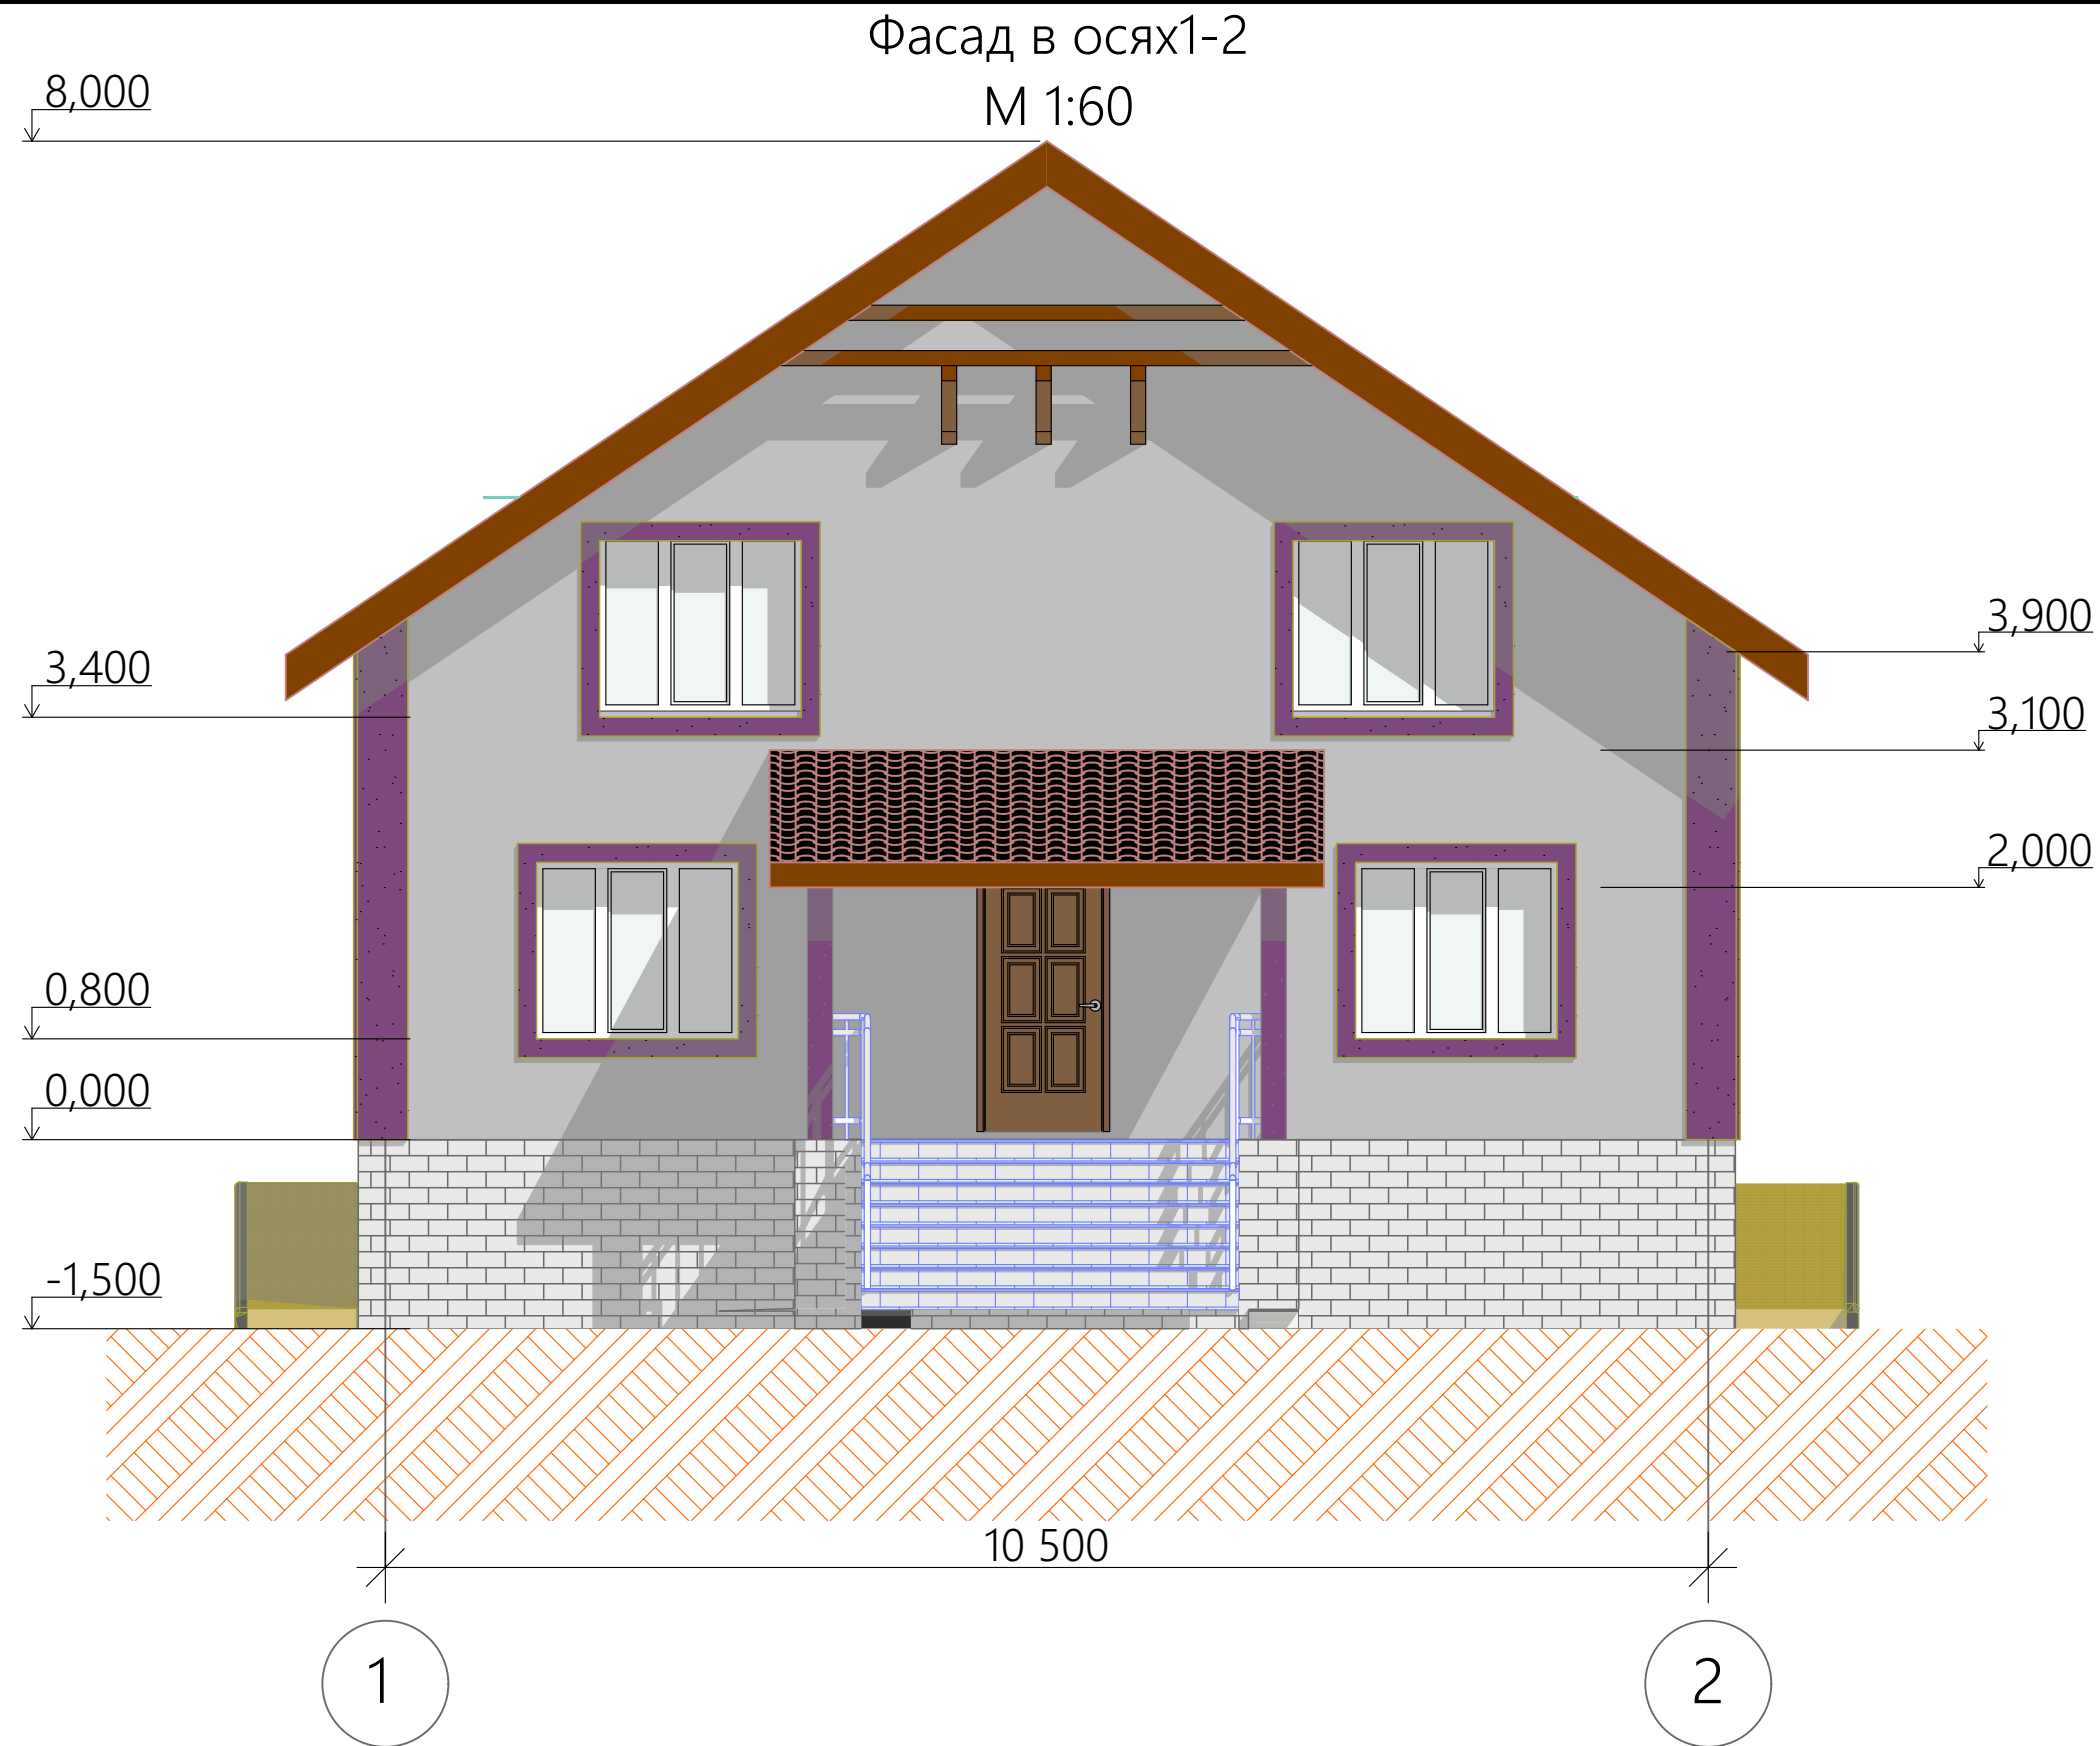


						03-01-2020-ЕП			
						вул. М.Магери 32 м Дунаївці обл. Хмельницька Україна			
Изм.	Колуч.	Лист	№Док.	Подп.	Дата	Індивідуальний житлофвий будинок в місті Дунаївці	Стадия	Лист	Листов
ГП		Іванов І.І.					ЕП	10	
ГАП		Дуров І.В.					RD Mega Siti		
						Фасад в осях1-2			

Фасад в осях 2-1
М 1:60

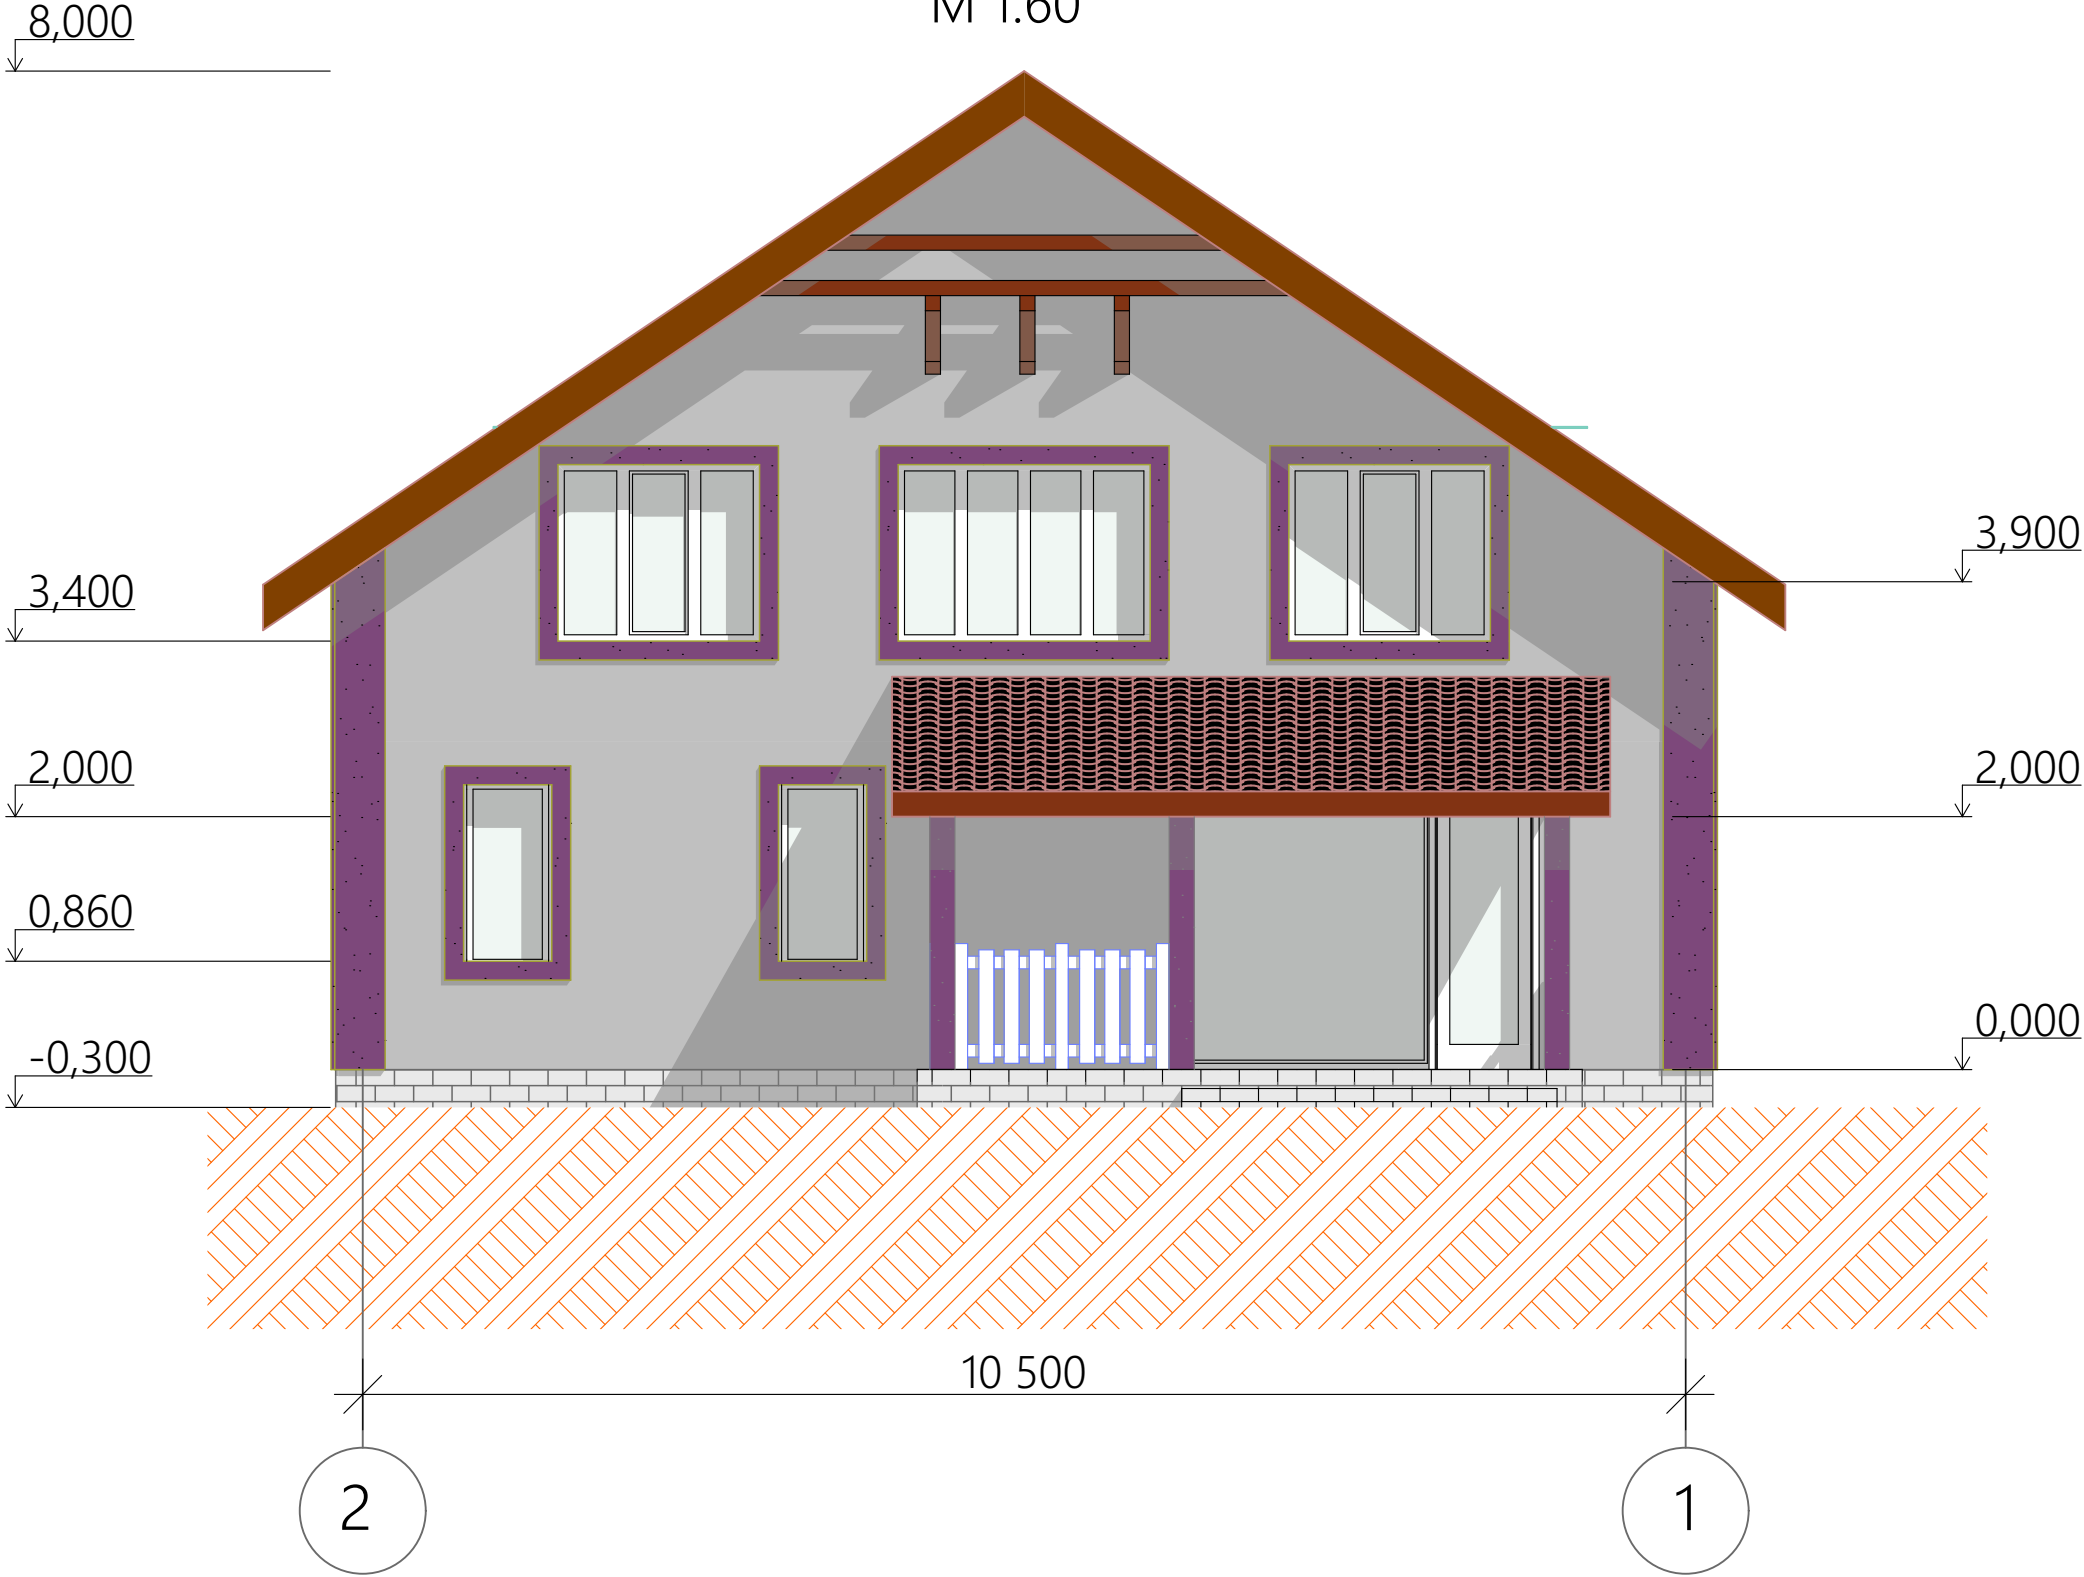


						03-01-2020-ЕП		
						вул. М.Магери 32 м Дунаївці обл. Хмельницька Україна		
Изм.	Колуч.	Лист	№Док.	Подп.	Дата	Індивідуальний житлофввий будинок в місті Дунаївці	Стадия	Лист
ГП	Іванов І.І.						ЕП	11
ГАП	Дуров І.В.					Фасад в осях 2-1	RD Mega Siti	

Фасад в осях А-В
М 1:60

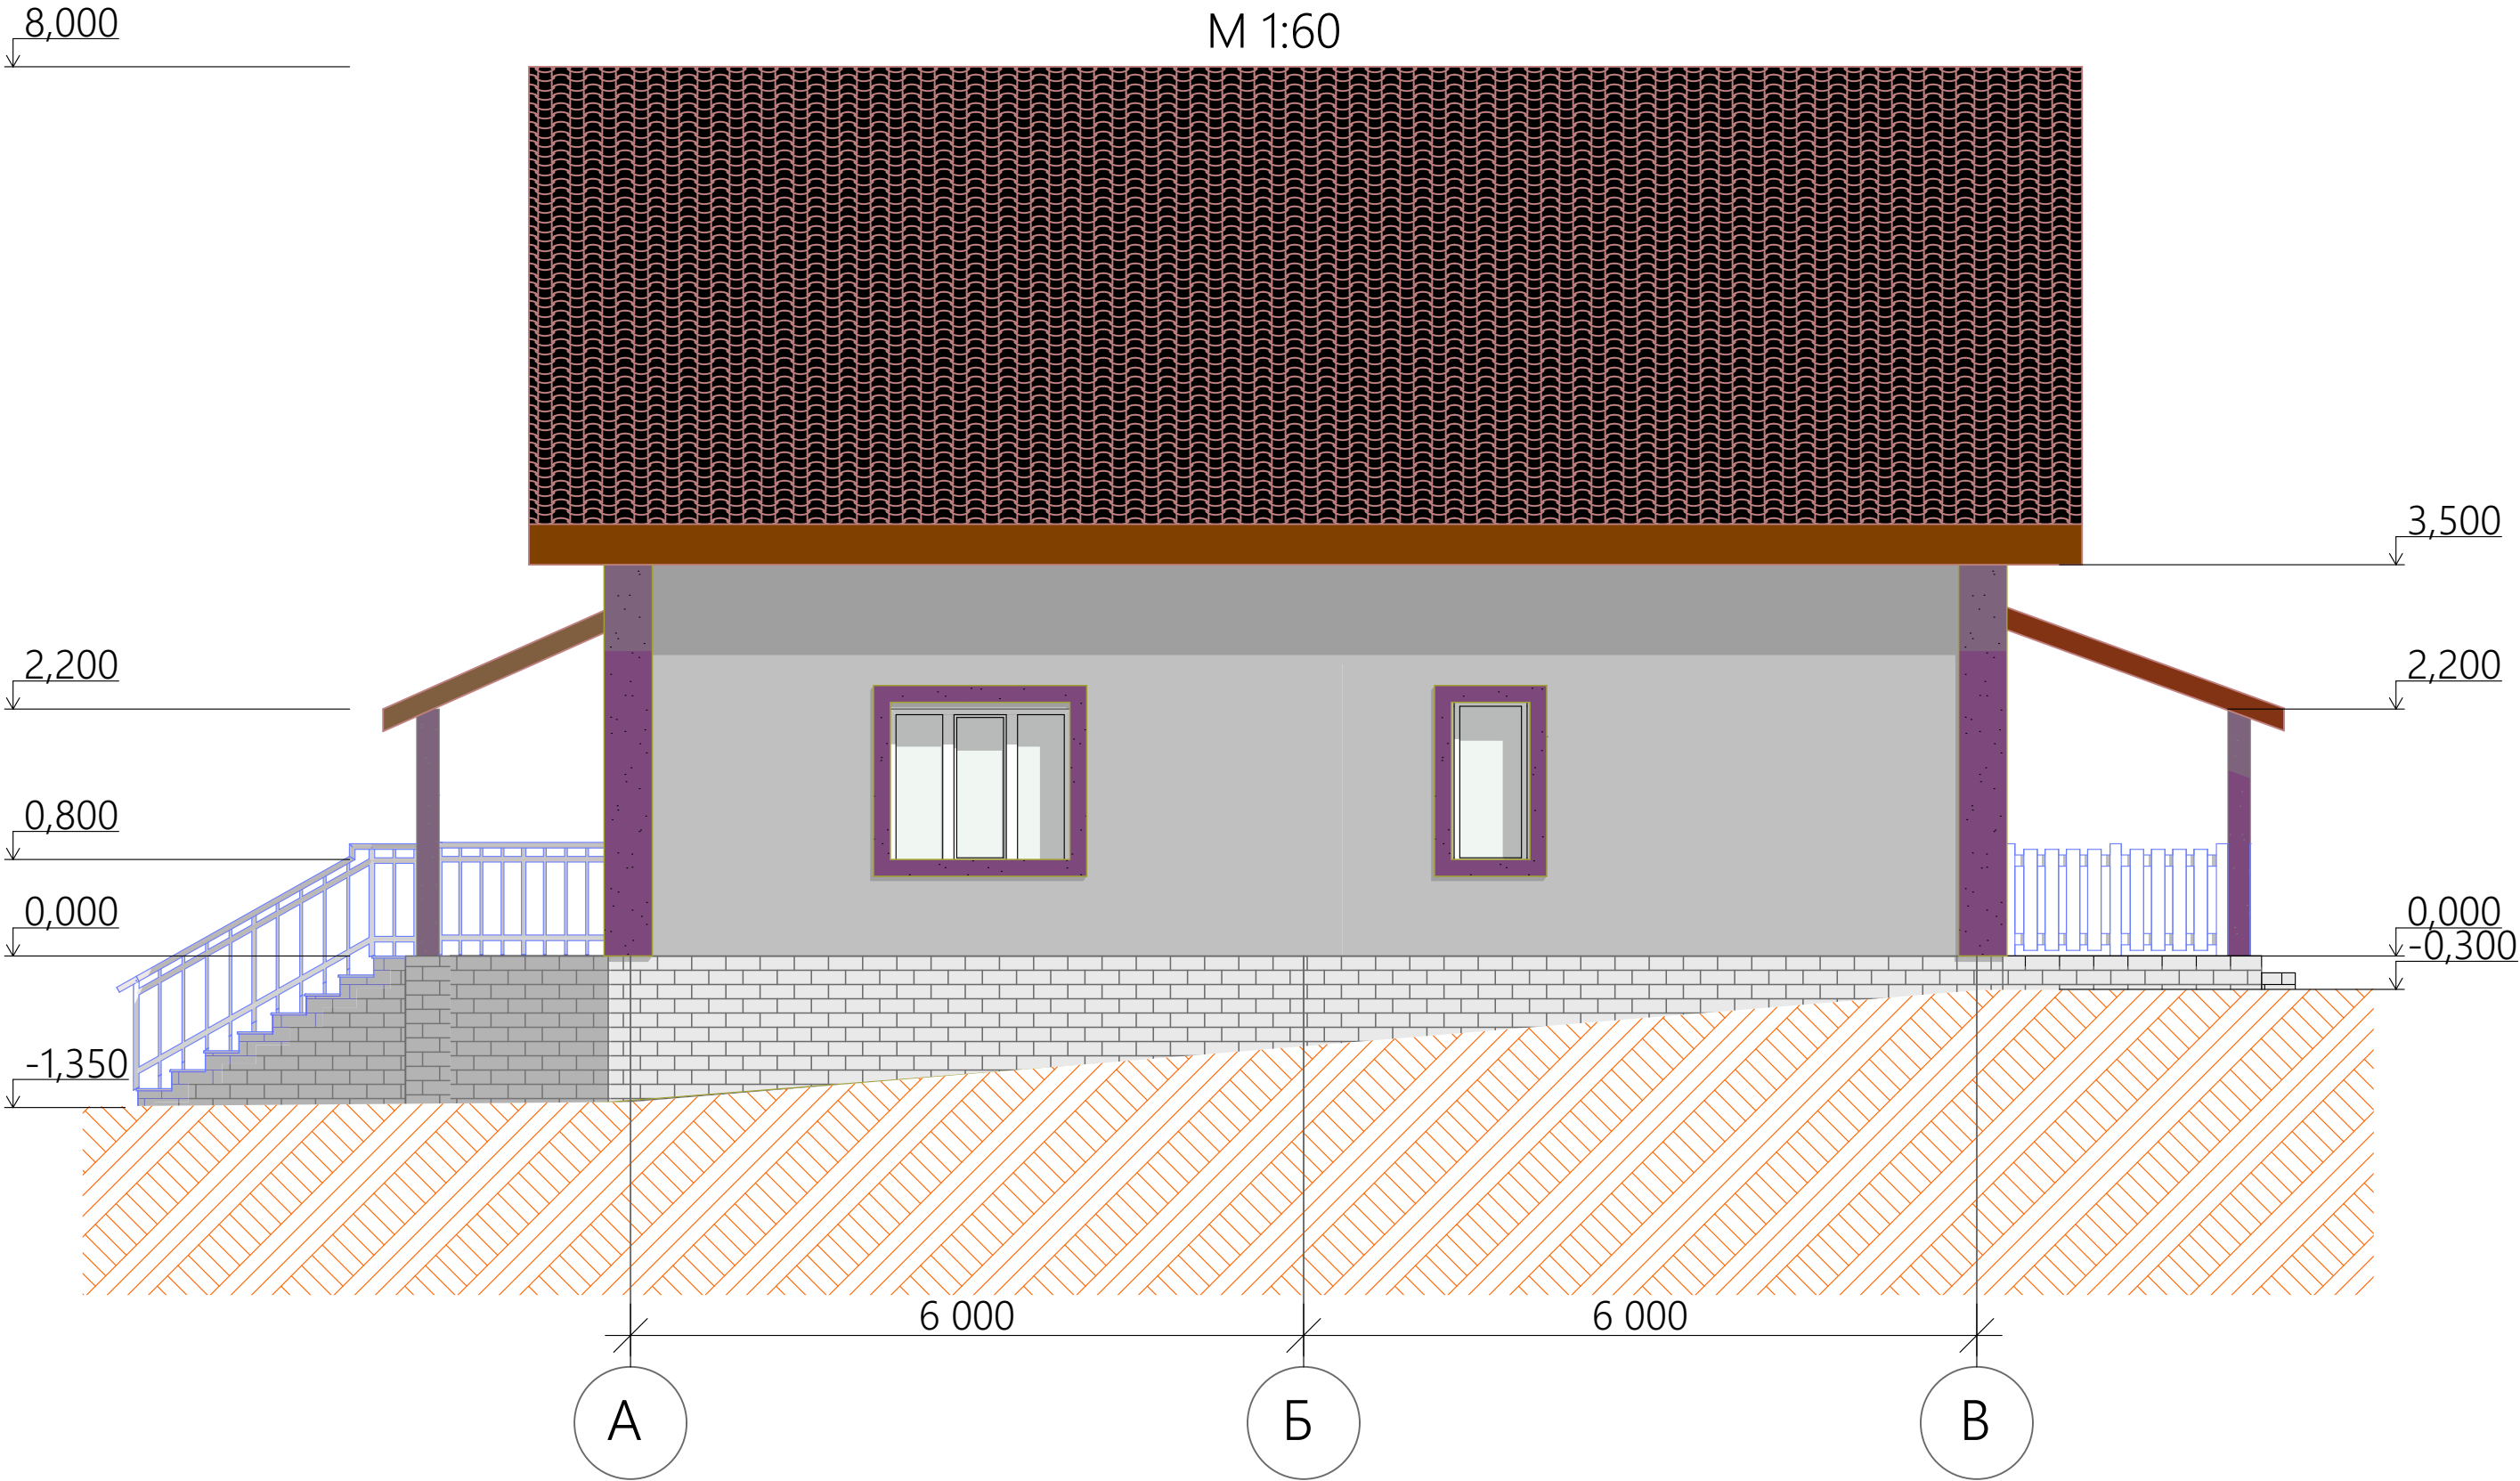

						03-01-2020-ЕП				
						вул. М.Магери 32 м Дунаївці обл. Хмельницька Україна				
Изм.	Кодуч.	Лист	№Док.	Подп.	Дата	Індивідуальний житлофвйй будинок в місті Дунаївці		Стадия	Лист	Листов
ГП		Іванов І.І.						ЕП	12	
ГАП		Дуров І.В.						Фасад в осях А-В		RD Mega Siti

Фасад в осях К-А
М 1:60

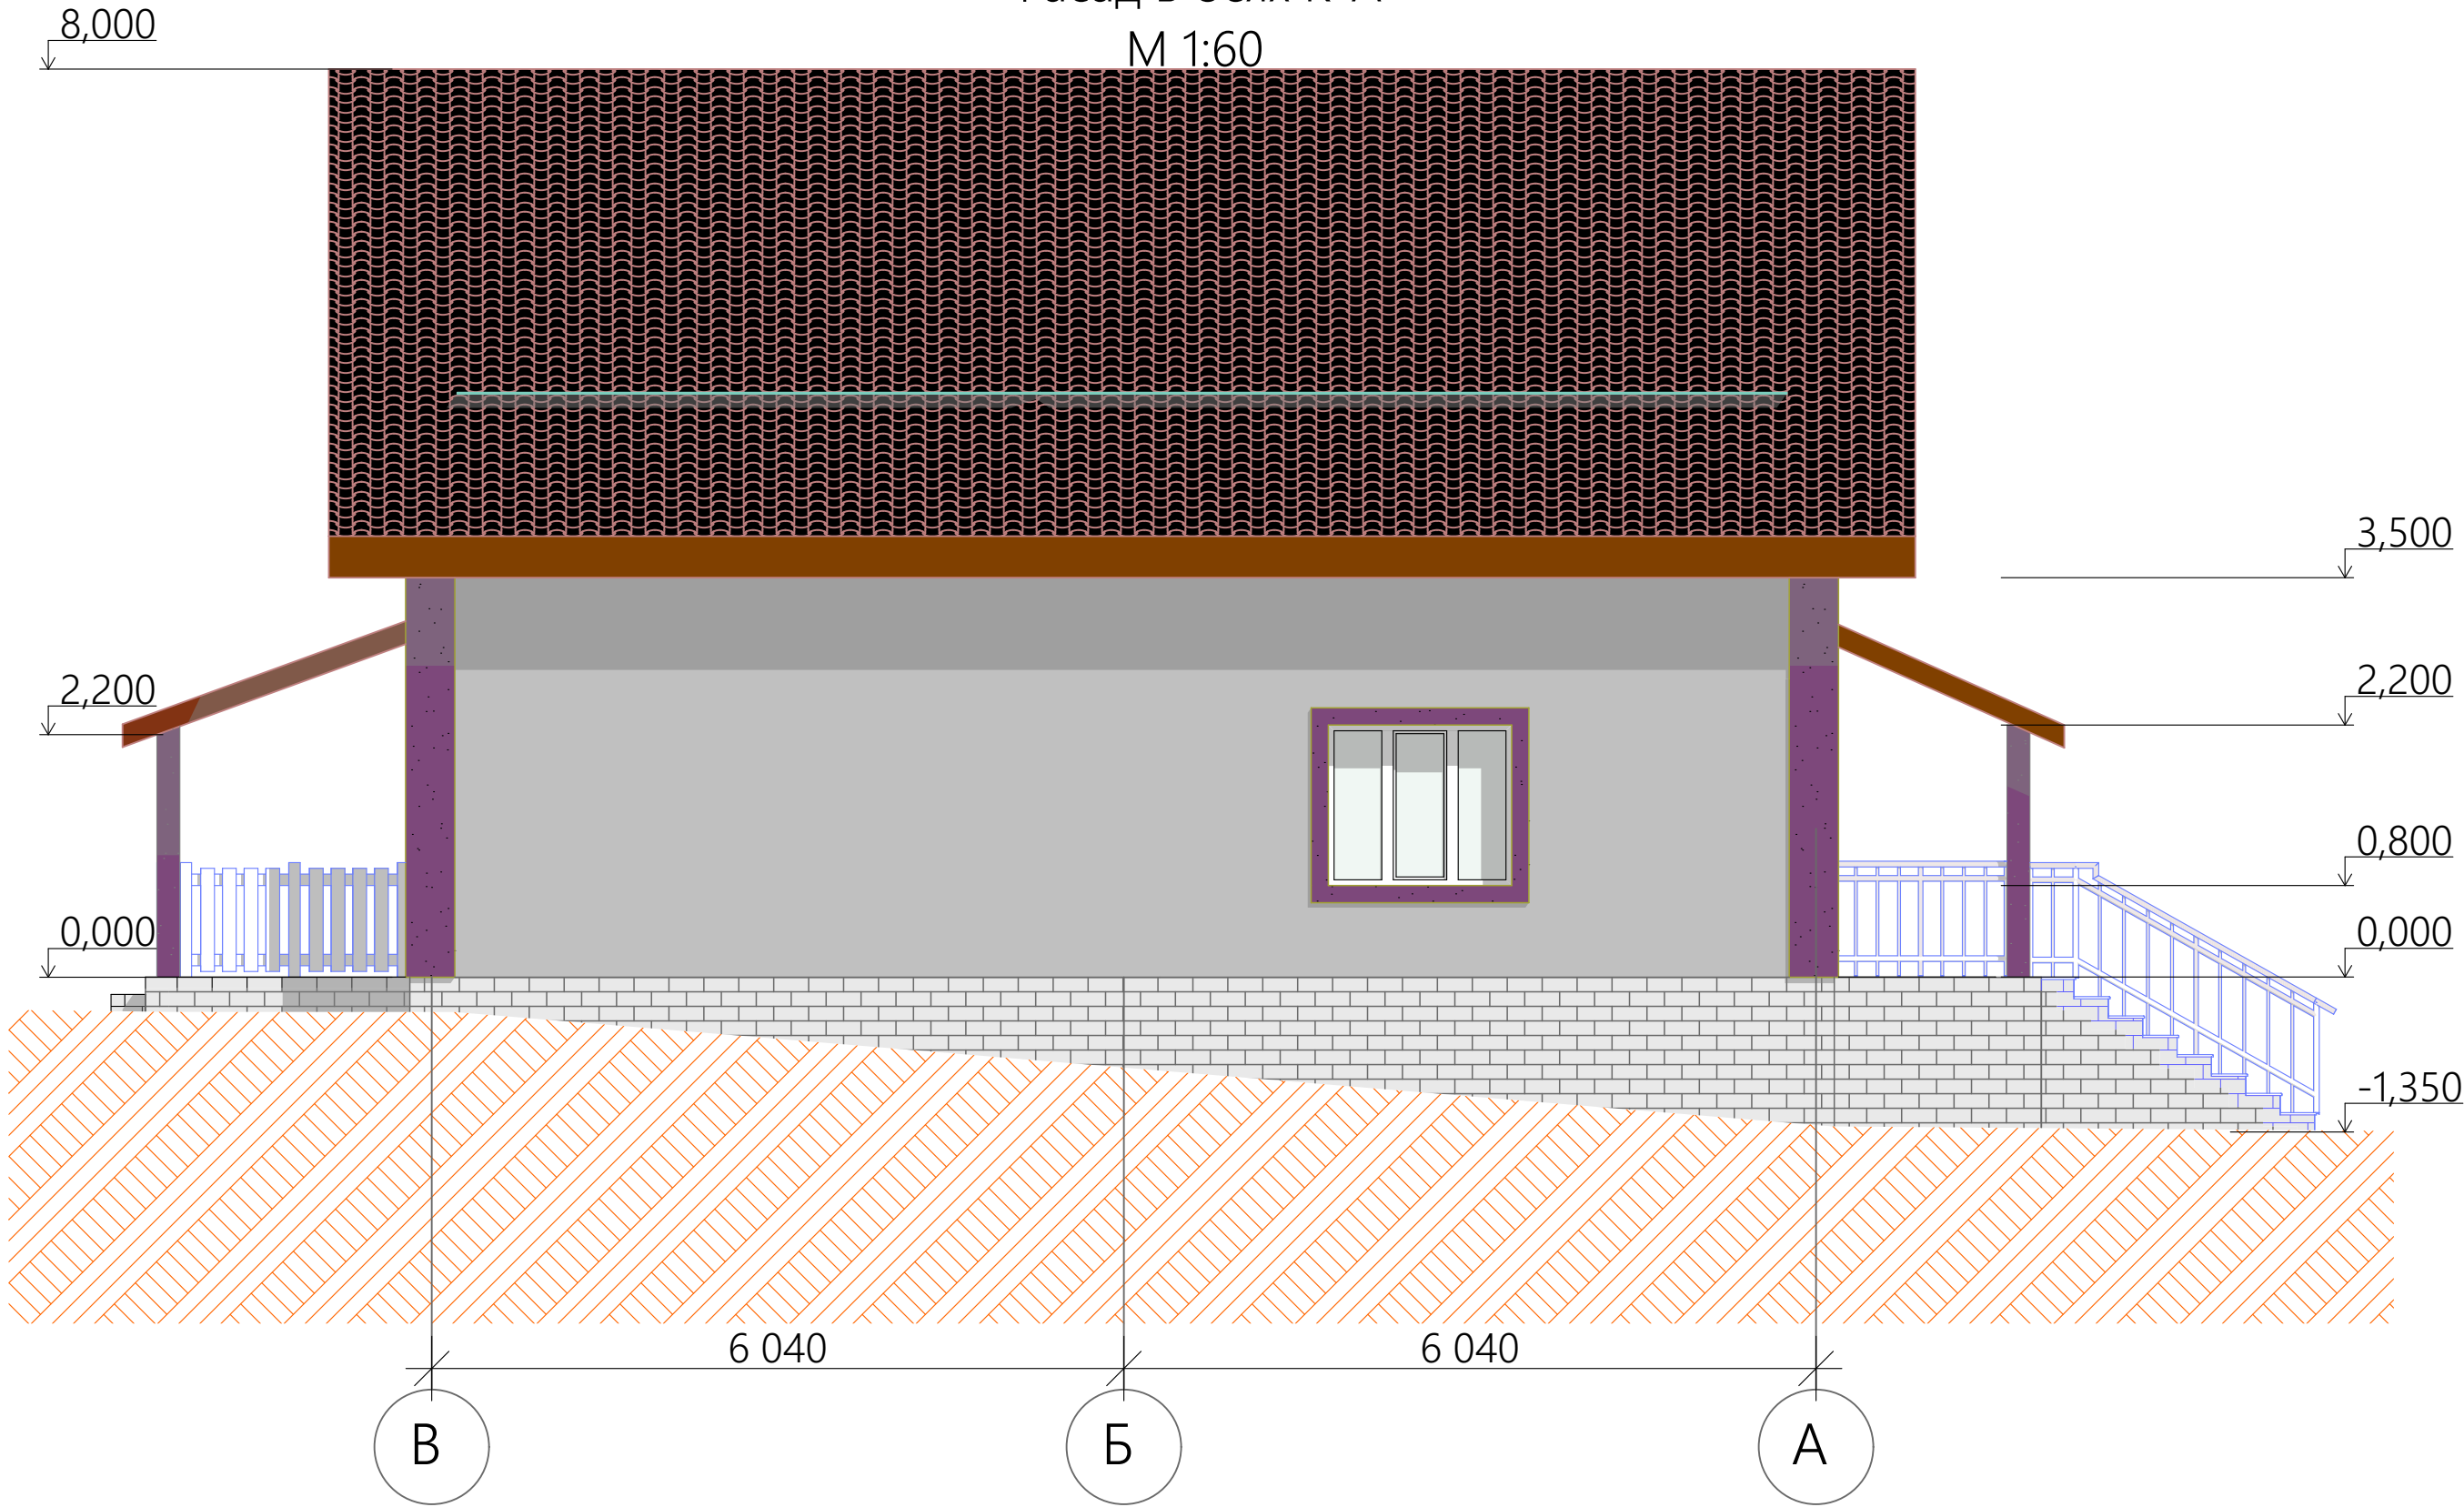


						03-01-2020-ЕП			
						вул. М.Магери 32 м Дунаївці обл. Хмельницька Україна			
Изм.	Кодуч.	Лист	№Док.	Подп.	Дата				
ГП		Іванов І.І.				Індивідуальний житлофввій будинок в місті Дунаївці	Стадия	Лист	Листов
ГАП		Дуров І.В.					ЕП	13	
						Фасад в осях К-А	RD Mega Siti		

Розріз 1-1
М 1:60

Чисте напольне покриття
Цементно пщана стяжка 40мм,
армована сткою 4мм ячейка 100x100
Утеплдвач пнопласт ПСБ-35 50мм
Цементно пщана стяжка 300мм
Плита перекриття

Чисте напольне покриття
Цементно пщана стяжка 50мм,
армована арматурою 6мм ячейка 200x200
Пльонка поліетилен один слой
Утеплдвач пнопласт ПСБ-35 50мм
Пльонка поліетилен один слой
Пщана пдготовка 20мм
Ущльнений ґрунт

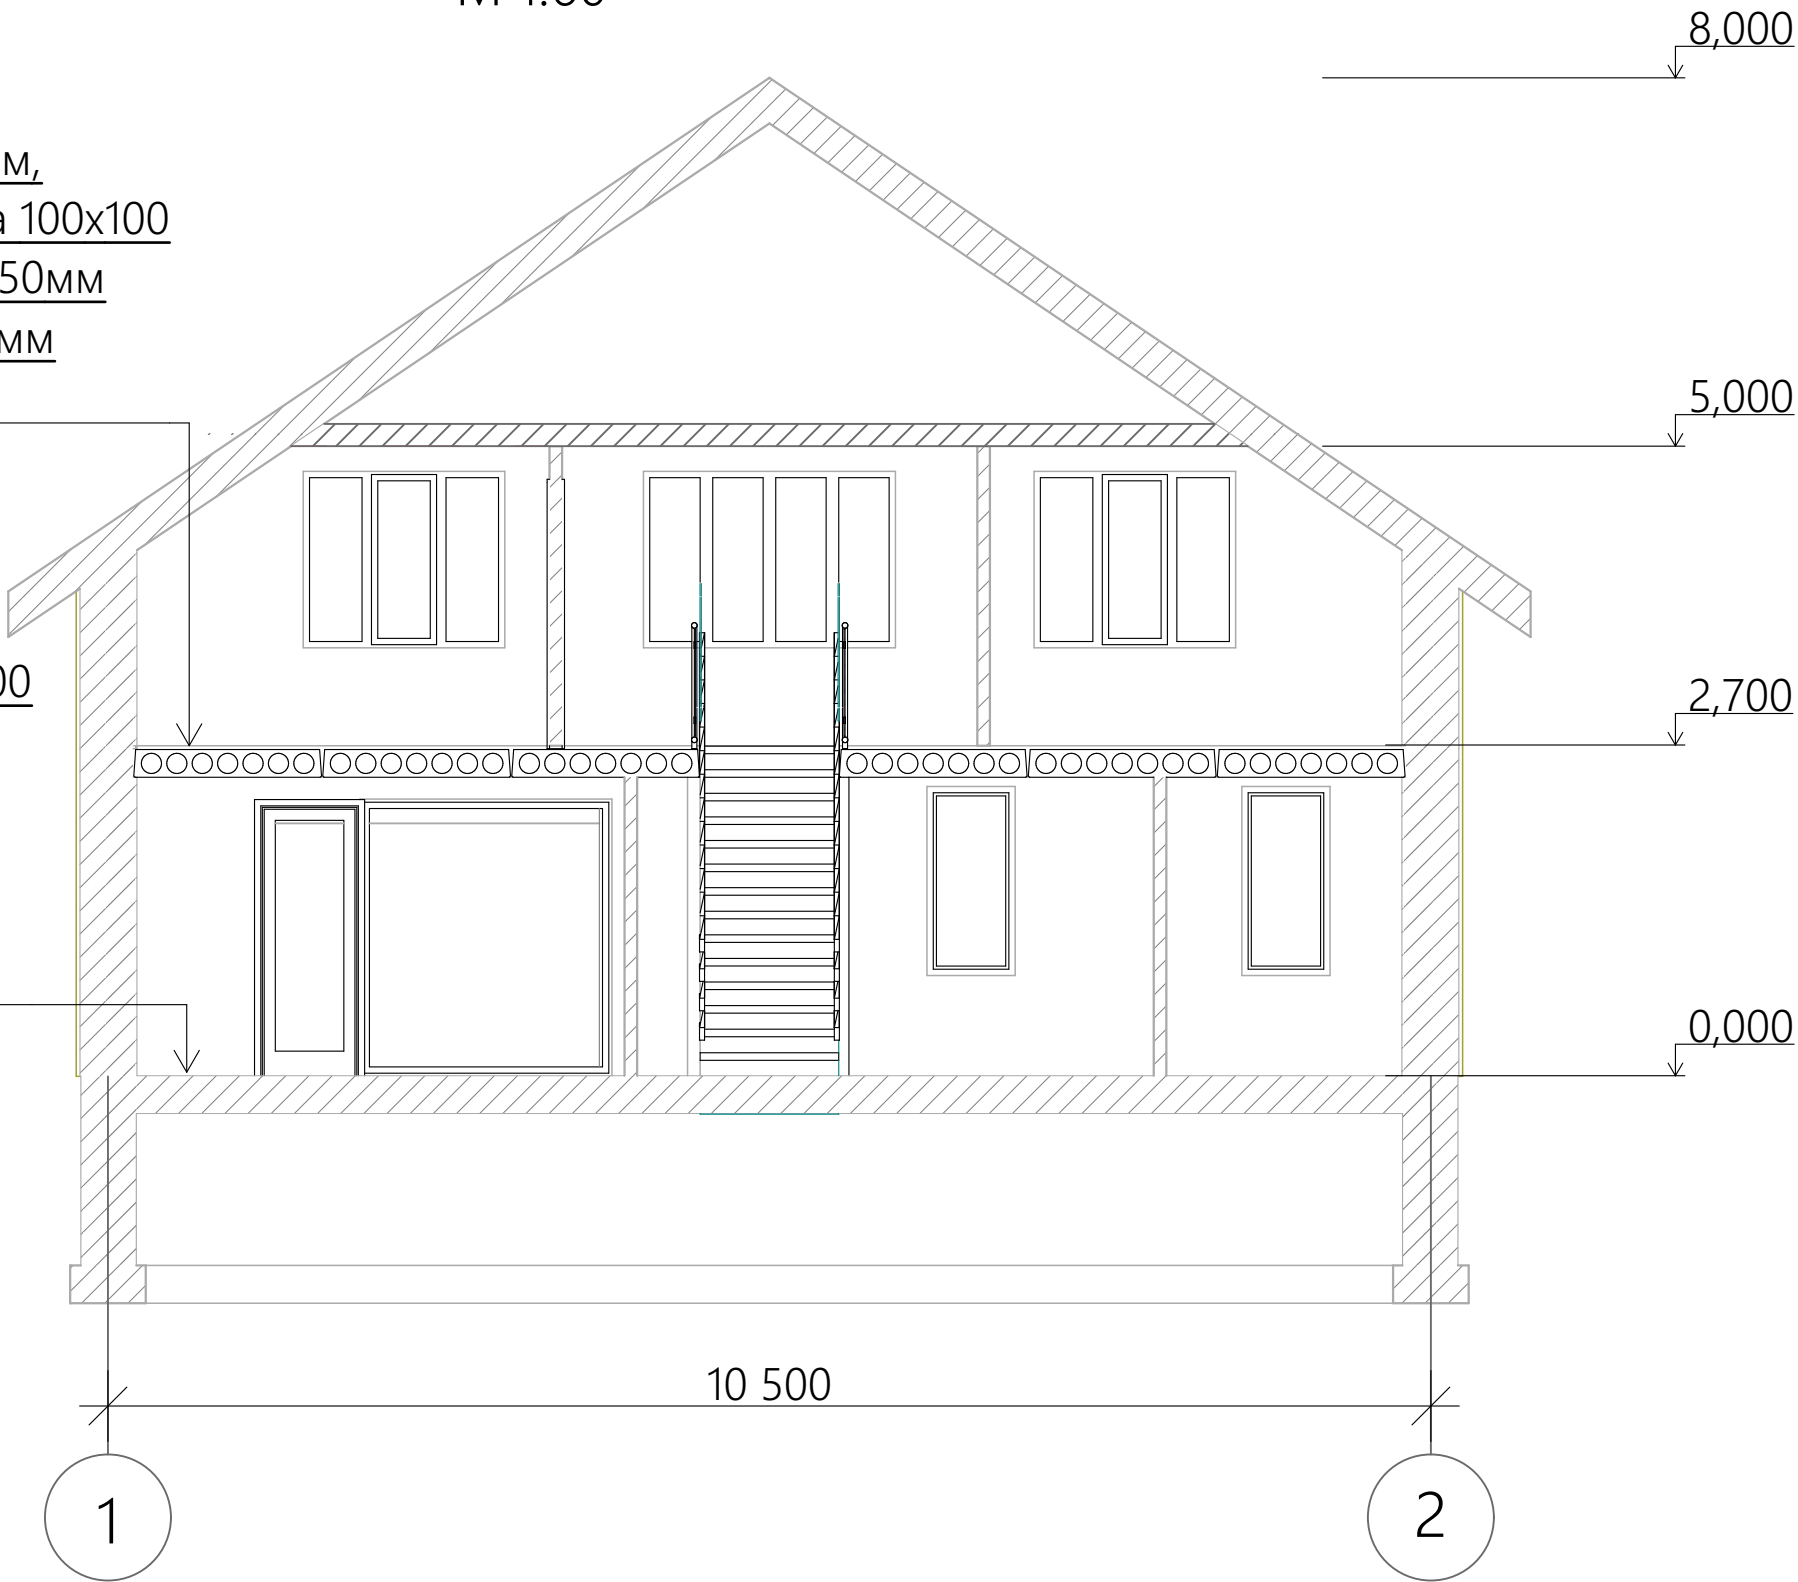

						03-01-2020-ЕП			
						вул. М.Магери 32 м Дунаївці обл. Хмельницька Україна			
Изм.	Кодуч.	Лист	№Док.	Подп.	Дата				
ГП		Іванов І.І.				Індивідуальний житлофвйй будинок в місті Дунаївці	Стадия	Лист	Листов
ГАП		Дуров І.В.					ЕП	15	
						Розріз 1-1	RD Mega Siti		

Розріз 2-2
М 1:60



						03-01-2020-ЕП			
						вул. М.Магери 32 м Дунаївці обл. Хмельницька Україна			
Изм.	Колуч.	Лист	№Док.	Подп.	Дата	Індивідуальний житлофвий будинок в місті Дунаївці	Стадия	Лист	Листов
ГП		Іванов І.І.					ЕП	16	
ГАП		Дуров І.В.							
						Розріз 2-2	RD Mega Siti		

Загальний вигляд 1



						03-01-2020-ЕП			
						вул. М.Магери 32 м Дунаївці обл. Хмельницька Україна			
Изм.	Кодуч.	Лист	№Док.	Подп.	Дата	Індивідуальний житлофвий будинок в місті Дунаївці	Стадия	Лист	Листов
ГП		Іванов І.І.					ЕП	17	
ГАП		Дуров І.В.					Загальний вигляд 1		

Загальний вигляд 2



						03-01-2020-ЕП			
						вул. М.Магери 32 м Дунаївці обл. Хмельницька Україна			
Изм.	Кодуч.	Лист	№Док.	Подп.	Дата	Індивідуальний житлофвий будинок в місті Дунаївці	Стадия	Лист	Листов
ГП		Іванов І.І.					ЕП	18	
ГАП		Дуров І.В.							
						Загальний вигляд 2		RD Mega Siti	