

000 "000"

Заказчик: 000 "XXXXX"
Объект: XXXXXXXXXXXXXXXXXXXXXXXX
ул. XXXXXX, XX

Дизайн-проект

2020-01-01А-ДП

Директор

/подпись/

Главный инженер проекта

/подпись/

Запорожье
2020

Ведомость основных комплектов чертежей

Обозначение	Наименование	Приметка
Лист 1	Общие данные	
Лист 2	Обмерочный план	
Лист 3	План перегородок	
Лист 4	План напольного покрытия	
Лист 5	План освещения	
Лист 6	План размещения розеток и выключателей	
Лист 7	План размещения мебели	
Лист 8	Развертка по стенам зал -кухня	
Лист 9	Развертка по стенам спальня	
Лист 10	Ведомость материалов	

Ведомость документов, которые добавляются

Обозначения	Наименование	Приметка
ДБН А.3.1-5-2016	Организация строительного производства	
ДБН А.3.2-2-2009	ССБП Охрана труда и производственная безопасность	
ДБН В.1.1-7-2016	Пожарная безопасность объектов строительства	
ДБН В.2.2-9-2009	Общественные здания и сооружения	

Общие данные:

1. Дизайн проект разработан в соответствии с заданием на проектирование, предоставленным заказчиком.

2. Обработка и облицовка полов, стен необходимо предусматривать из негорючих материалов или горючих материалов с показателями пожарной опасности не выше Г1, В1, Д1, Т2 и индексом распространения пламени не более 10 согласно ГОСТ 12.1.044.

3. Запрещается нарушать целостность существующих несущих конструкций и огнезащитную обработку несущих конструкций.

4. Все используемые материалы при строительстве должны иметь сертификат качества Украины.

5. Рабочие чертежи разработаны в соответствии с действующими нормами, правилами и стандартами

Примечание:
Балкон не входит в дизайн проект и остается без изменений


						2020-01-01A			
						Дизайн проект квартиры в г. XXXX по ул. XXXX			
Изм.	Кол.уч.	Лист	№ док	Подпись	Дата		Стадия	Лист	Листов
Проверил						Дизайн проект квартиры	ДП	1	10
Разработал									
ГИП						Общие данные			

Лист 1 из 10

Лист 1 из 10

Лист 1 из 10

Состав					
Экз. №					
Лист №					
Итого					
Итого					
Итого					

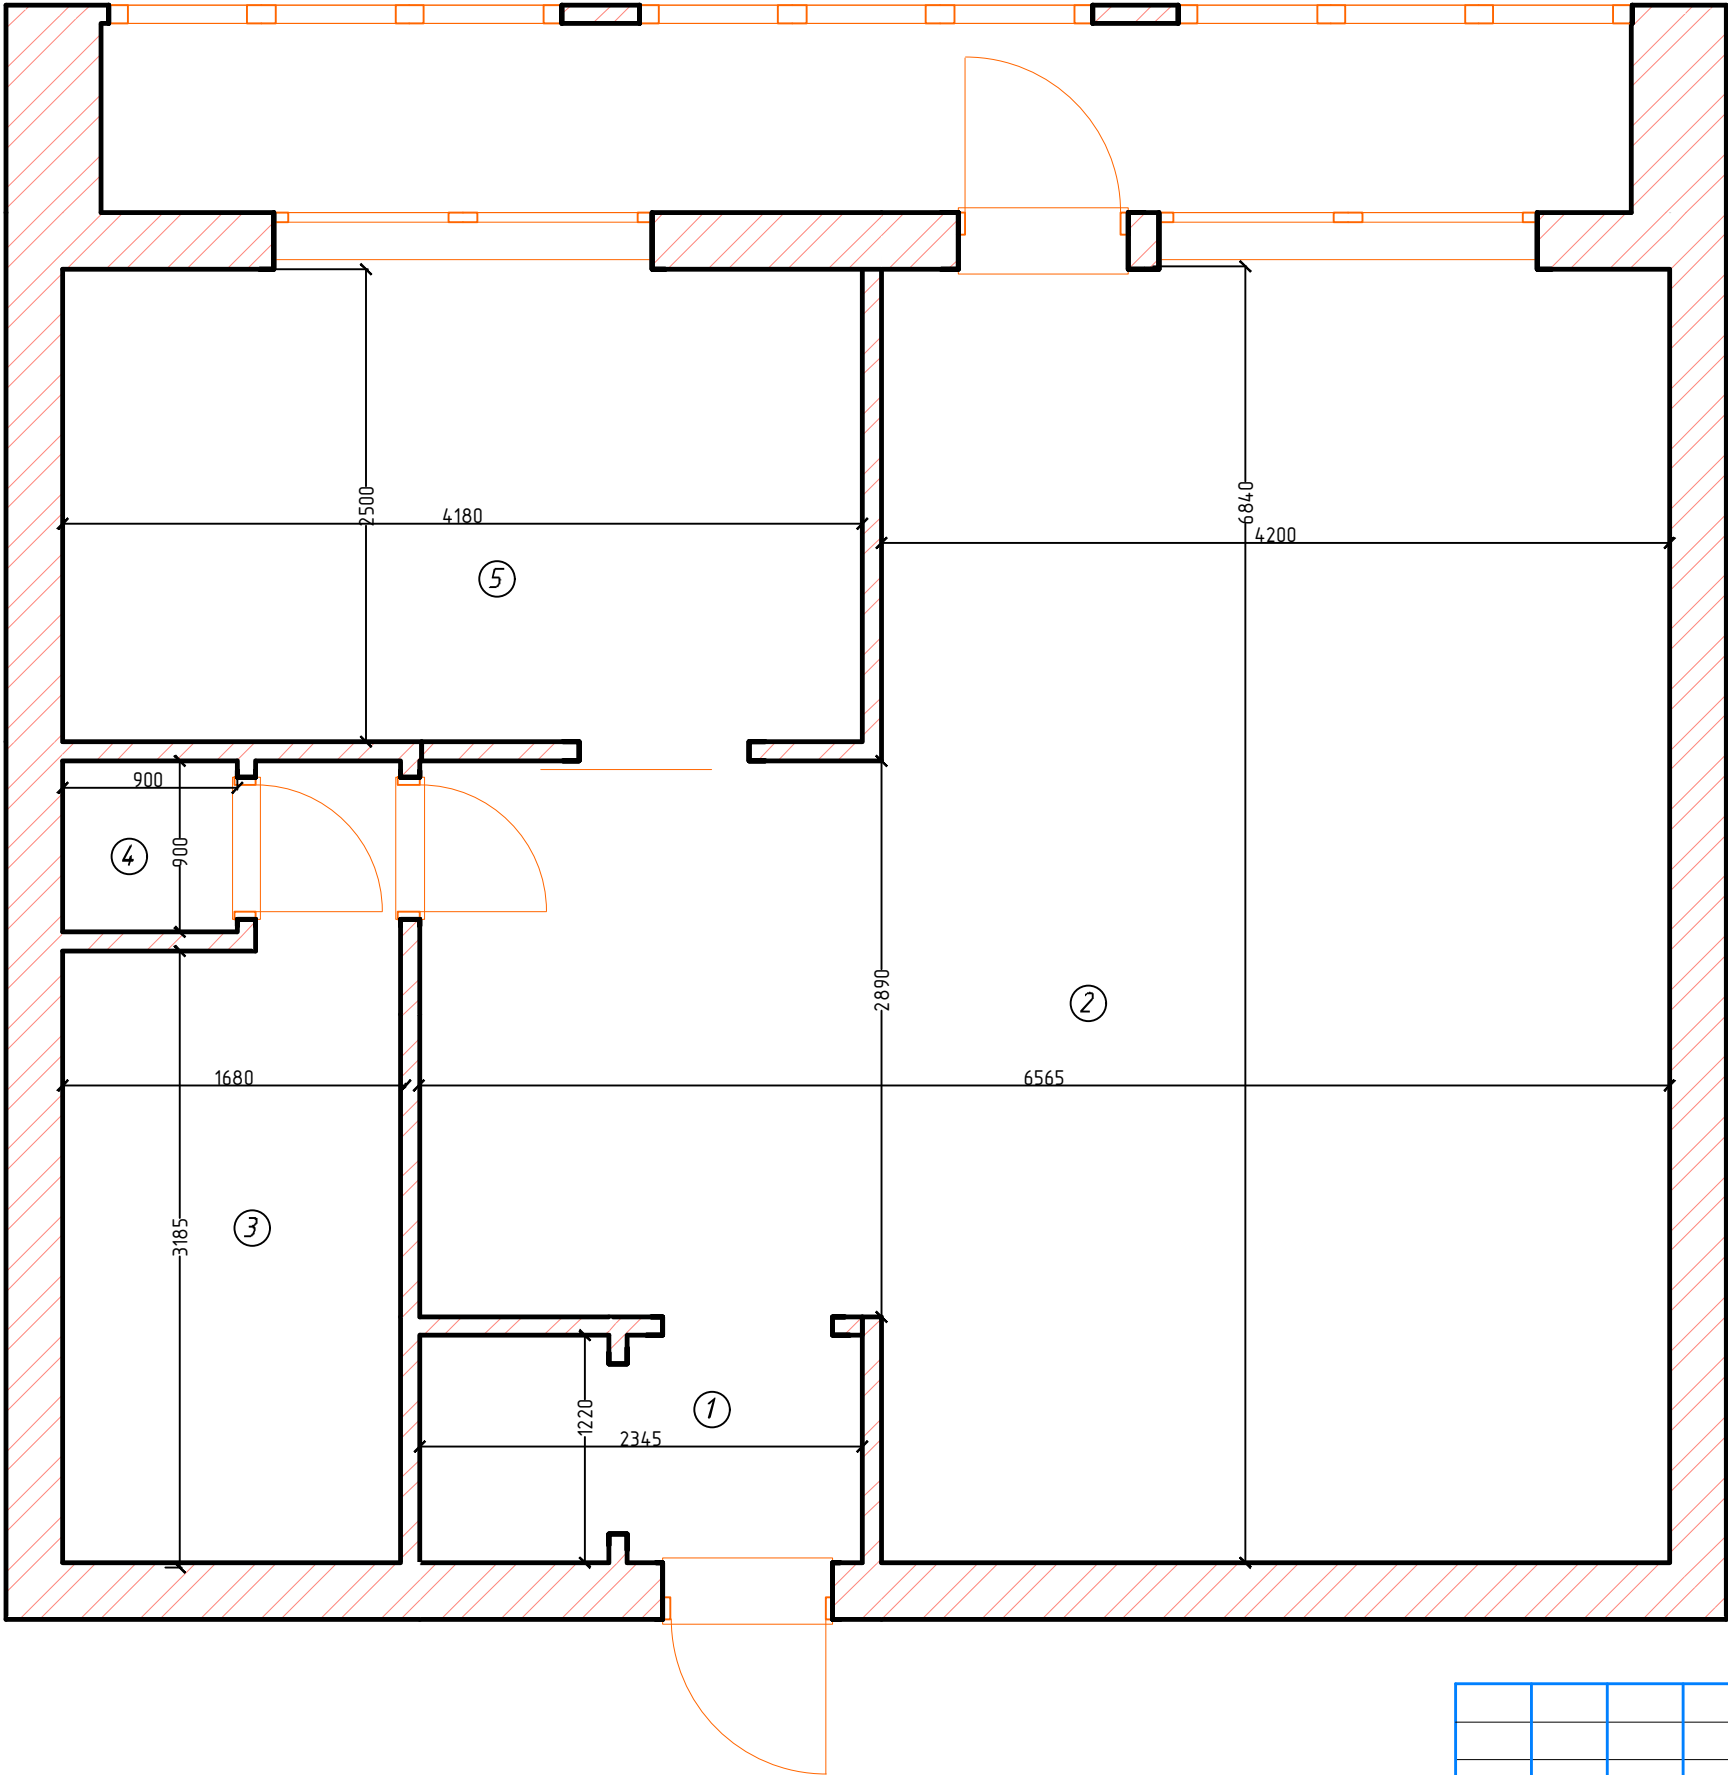


Экспликация помещений

№	Наименование	Площадь
1	Прихожая	2,86 м ²
2	Зал-кухня	35,5 м ²
3	Ванна	5,51 м ²
4	Туалет	0,81 м ²
5	Спальня	10,45 м ²
Итого:		55,13 м ²

						2020-01-01A			
						Дизайн проект квартиры в г. XXXX по ул. XXXX			
Изм.	Кол. уч.	Лист	№ док	Подпись	Дата	Дизайн проект квартиры	Стадия	Лист	Листов
Проверил							ДП	2	10
Разработал						Обмерочный план			
ГИП									

Условные обозначения

- существующая несущая стена
- существующая стена 200 мм.
- возводимые ГКЛ перегородки 150мм.

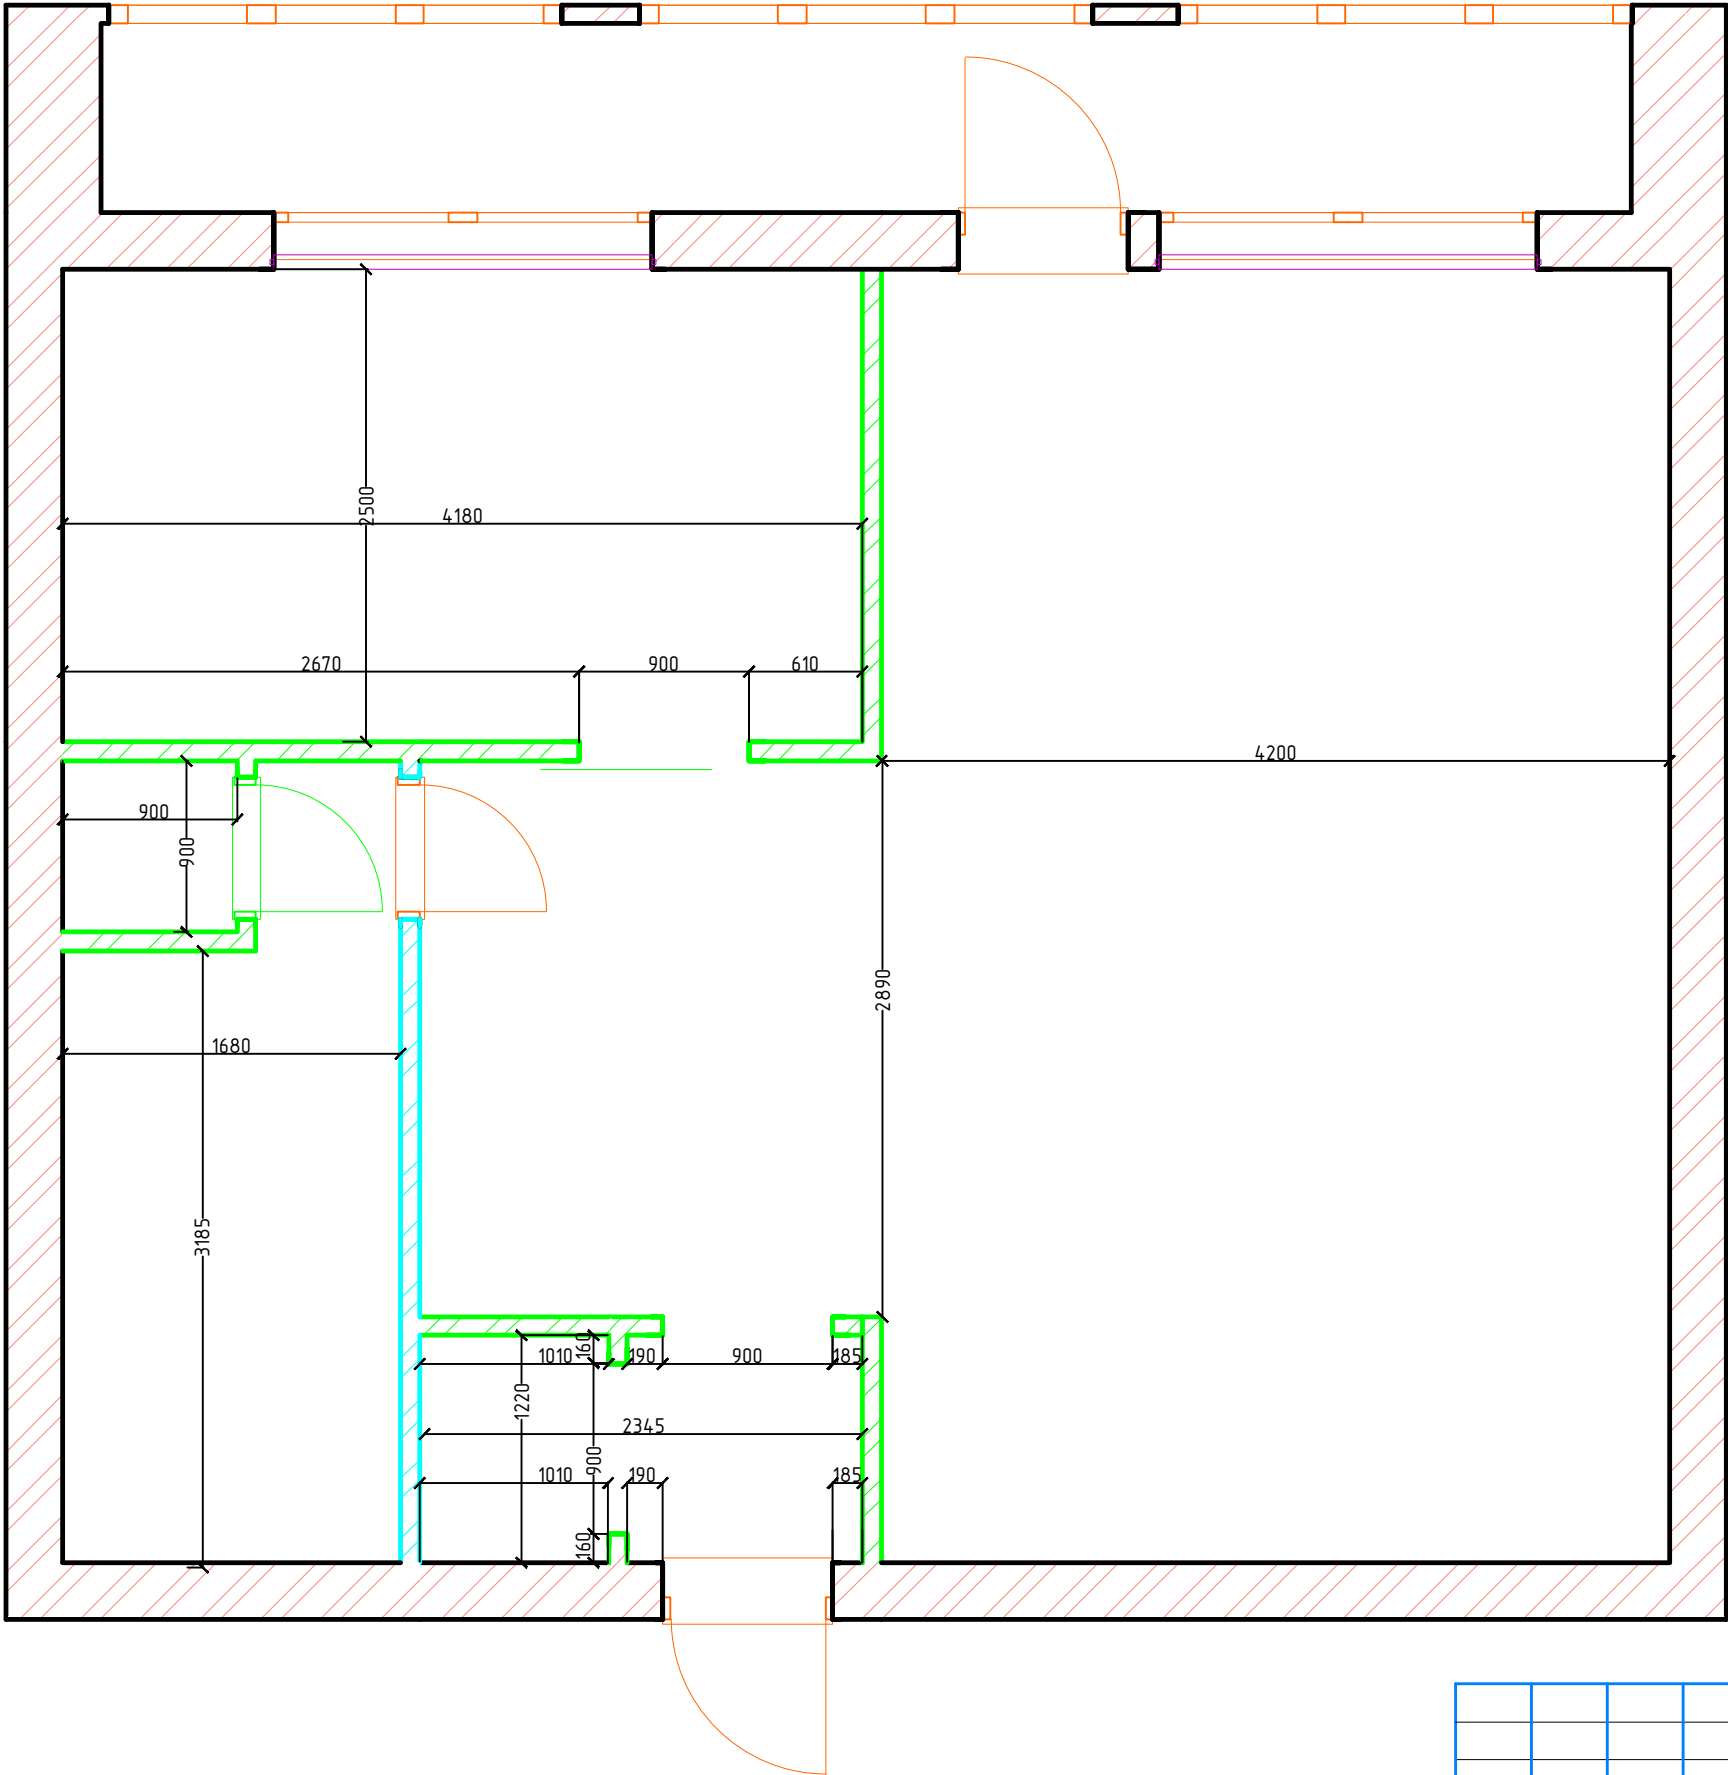

Составлено					
Проверено					
Дизайн					
Исполнение					
Масштаб					


						2020-01-01A			
						Дизайн проект квартиры в г. XXXX по ул. XXXX			
Изм.	Кол. уч.	Лист	№ док	Подпись	Дата	Дизайн проект квартиры	Стадия	Лист	Листов
Проверил							ДП	3	10
Разработал						План перегородок			
ГИП									

Ведомость напольного покрытия

№	Обозначение	Наименование	Площадь
1		Плитка Mainz Ceramica Pav Livorno Cotto	2,86 м²
2		Паркет OSMD KLARWACHS	35,5 м²
3		Ламинат Krono Original Variostep Classic	10,45 м²
4		Керамогранит Golden Tile Calacatta Extra	6,32 м²

						2020-01-01А			
						Дизайн проект квартиры в г. ХХХХ по ул.ХХХХ			
Изм.	Кол.уч.	Лист	№ док	Подпись	Дата				
						Дизайн проект квартиры	Стадия	Лист	Листов
Проверил							ДП	4	10
Разработал									
						План напольного покрытия			
Гип									

Составлено					
Данная					
Итого					
Итого					

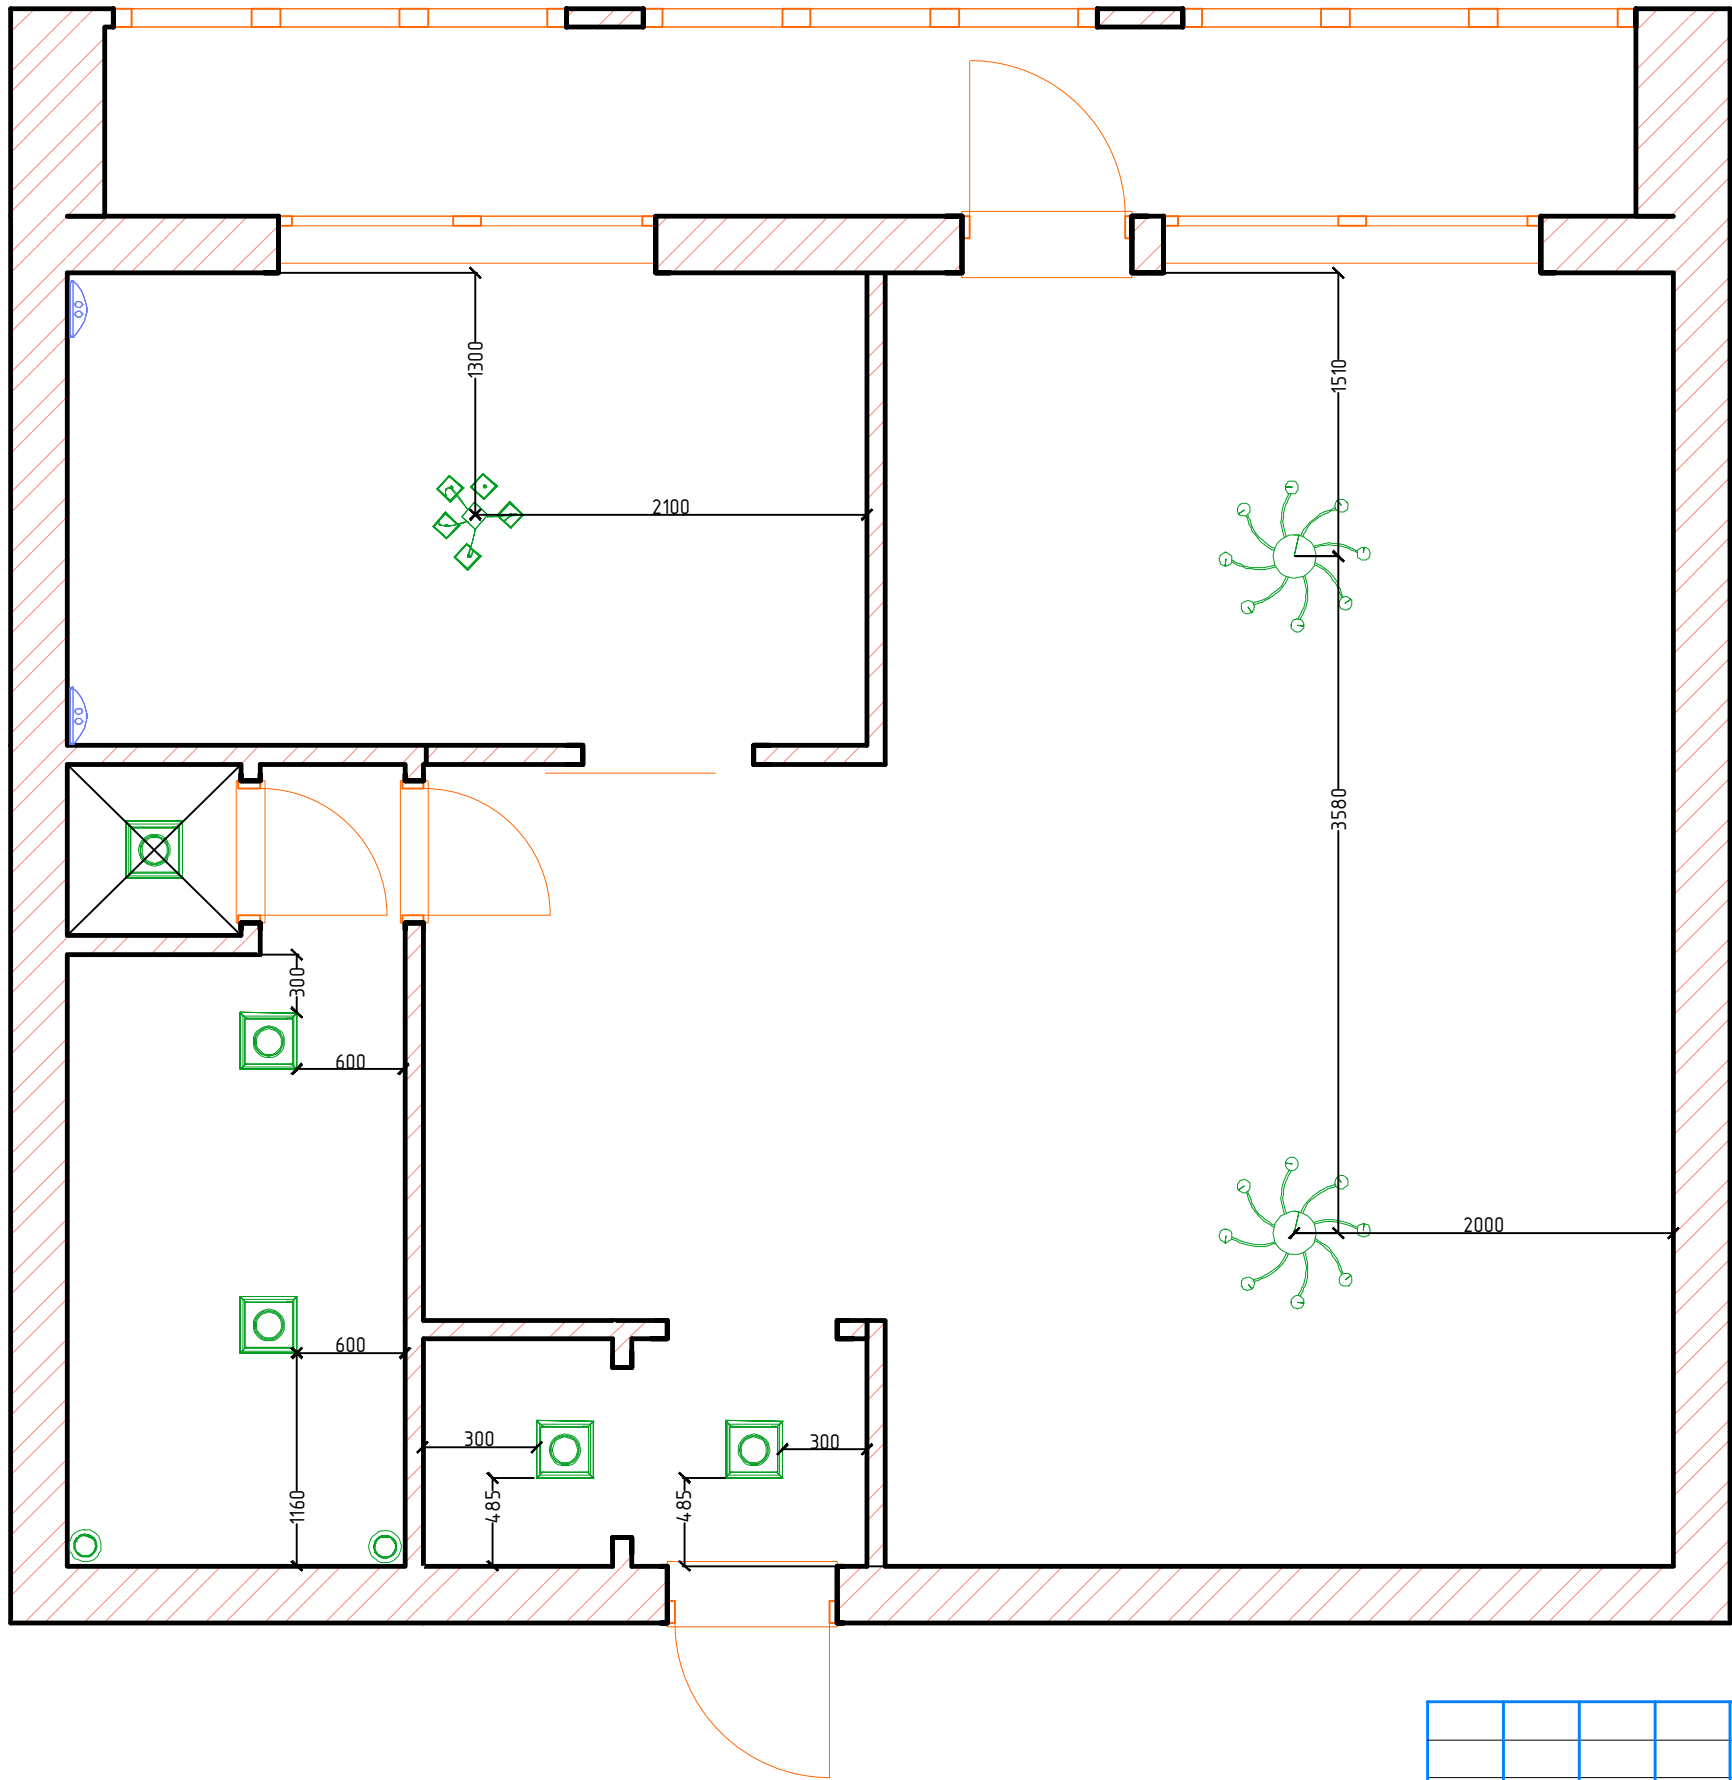

Ведомость осветительных приборов


№	Обозначение	Наименование	Кол.
1		Люстра потолочная Eglo 95158	2 шт.
2		Люстра потолочная BLITZ 13411-24	1 шт.
3		Светильник LED встра. B10M PL-S 24W квадратный	5 шт.
4		Спот Zuma Line TORI 20016-BK	2 шт.
5		Бра PRIDE 52006	2 шт.
6		Торшер заказной	1 шт.

Примечание:
1. Споты устанавливаются в углы под потолок и направляются в сторону ванной комнаты.
2. Бра устанавливается вплотную к стенам на высоте 1 м. над уровнем пола

						2020-01-01A			
						Дизайн проект квартиры в г. XXXX по ул. XXXX			
Изм.	Кол. уч.	Лист	№ док	Подпись	Дата	Дизайн проект квартиры	Стадия	Лист	Листов
Проверил							ДП	5	10
Разработал						План освещения			
ГИП									

Ведомость розеток и выключателей

№	Обозначение	Наименование	Кол.
1		Выключатель двухклавишный EPH0300162 Asfora Schneider	2 шт.
2		Выключатель одноклавишный Schneider Electric W59r	3 шт.
3		Розетка двойная Nilson Touran	15 шт.

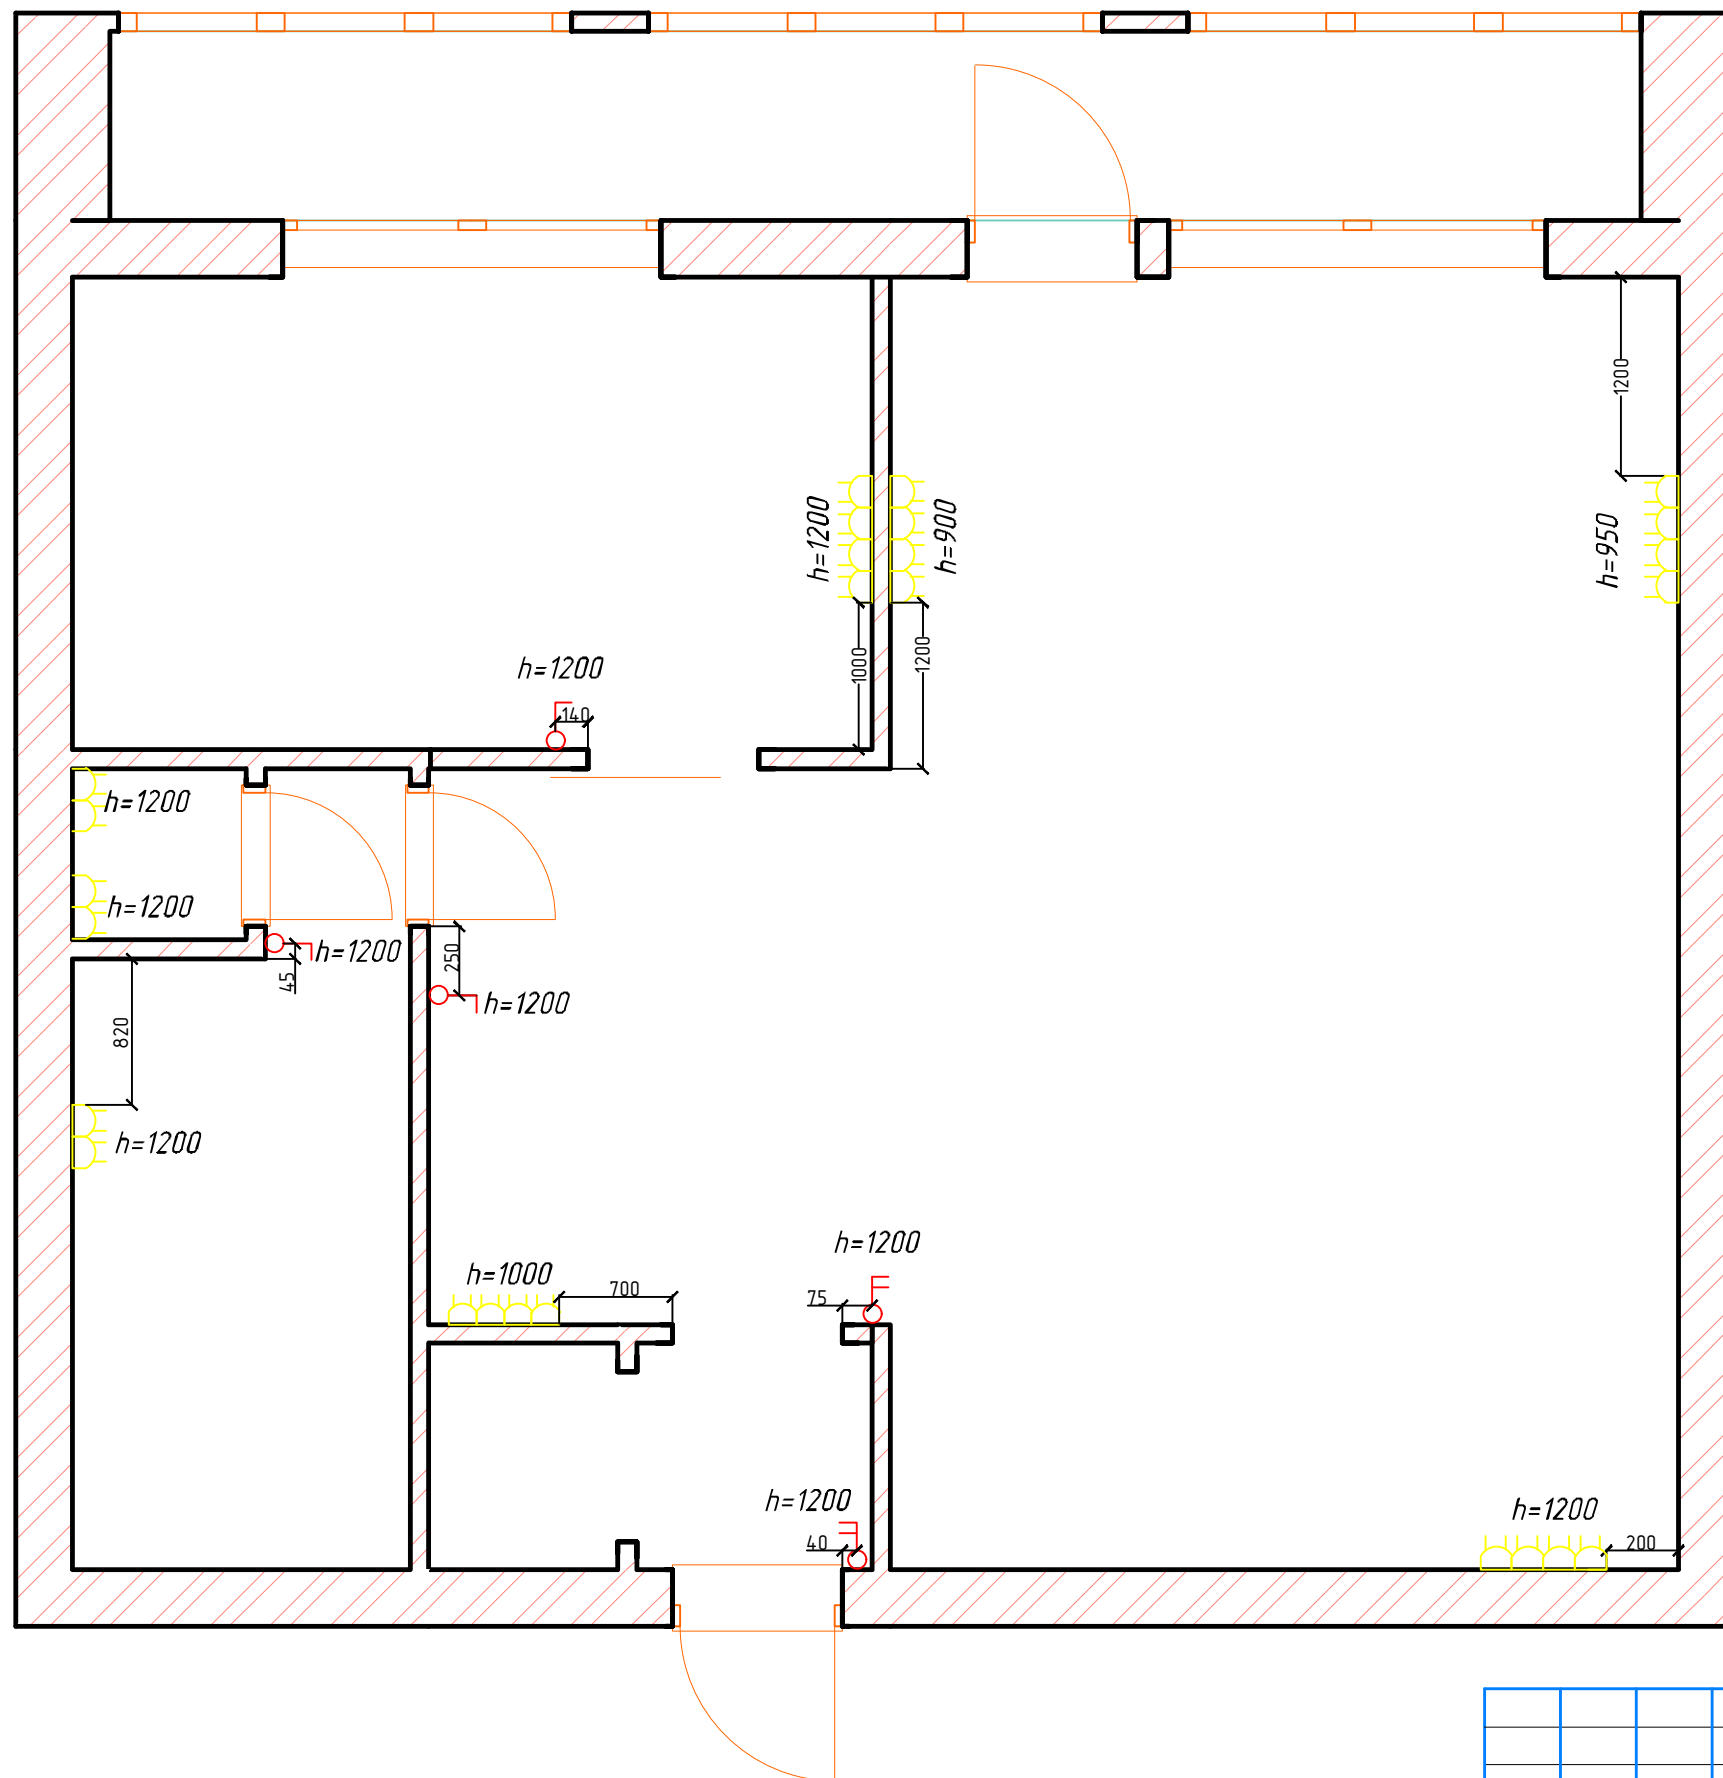


						2020-01-01А			
						Дизайн проект квартиры в г. ХХХХ по ул.ХХХХ			
Изм.	Кол.уч.	Лист	№ док	Подпись	Дата				
Проверил Разработал						Дизайн проект квартиры	Стадия	Лист	Листов
							ДП	6	10
ГИП						План размещения розеток и выключателей			

Составлено					
Данная №					
Итого и дата					
Итого №					

Ведомость мебели

№	Обозначение	Наименование	Кол.
1		Шкаф SZF6D2S Каспиан 021	1 шт.
2		Вешалка для одежды (настенная) ДСП	1 шт.
3		Холодильник Samsung RS52N3203SA	1 шт.
4		Газовая плита GEFEST 3200-05	1 шт.
5		Вытяжка ELEYUS Vizor 50	1 шт.
6		Полочка с тремя отделениями	3 шт.
7		Кухонная мойка AQUAMARIN с тумбой	1 шт.
8		Шкаф напольный сонома ДСП	1 шт.
9		Шкаф подвесной сонома ДСП	1 шт.
10		Микроволновая печь DELFA MD201DW	1 шт.
11		Обеденный прямоугольный стол Megapolis со стульями	1 шт.
12		Ковролин Befar Comet	1 шт.
13		Журнальный столик Lisa Basic II	1 шт.
14		Ковролин Befar Mabelie	1 шт.
15		Бостон угловой диван	1 шт.
16		Шкаф Gerbor ИРЕН (МДФ)	2 шт.
17		ТВ подставка "Гармония"	1 шт.
18		Телевизор Samsung UE43N5000AUXXUA с настенным креплением	1 шт.
19		Шкаф купе Феникс ДСП	2 шт.
20		Комод -4 М Сонома	1 шт.
21		Телевизор Samsung UE24H4070AUXXUA	1 шт.
22		MODENA 160 кровать HALMAR	1 шт.
23		Полка с настенным креплением	2 шт.
24		Ванна Cersanit Lana AZBR1001661943	1 шт.
25		Стеклянная ширма	1 шт.
26		Вешалка для полотенца	1 шт.
27		Читальный тумба рабочая "Модерн" со встроенными полками и шкафчиками и зеркалом	1 шт.
28		Бойлер BOSCH Tronic 1000 TR1000T 30 SB	1 шт.
29		Стиральная машина Samsung WF60F1R2E2WDLA	1 шт.
30		Унитаз-компакт Cersanit President 010 з крышкой	1 шт.
31		Угловой письменный стол с ящиками Ривьера ТД -24.115.03	1 шт.
32		Кресло Атлант чёрный	1 шт.
33		Заказные шторы	2 шт.
34		Кондиционер HYUNDAI ARN07HABUA/ARU07HABUA	1 шт.

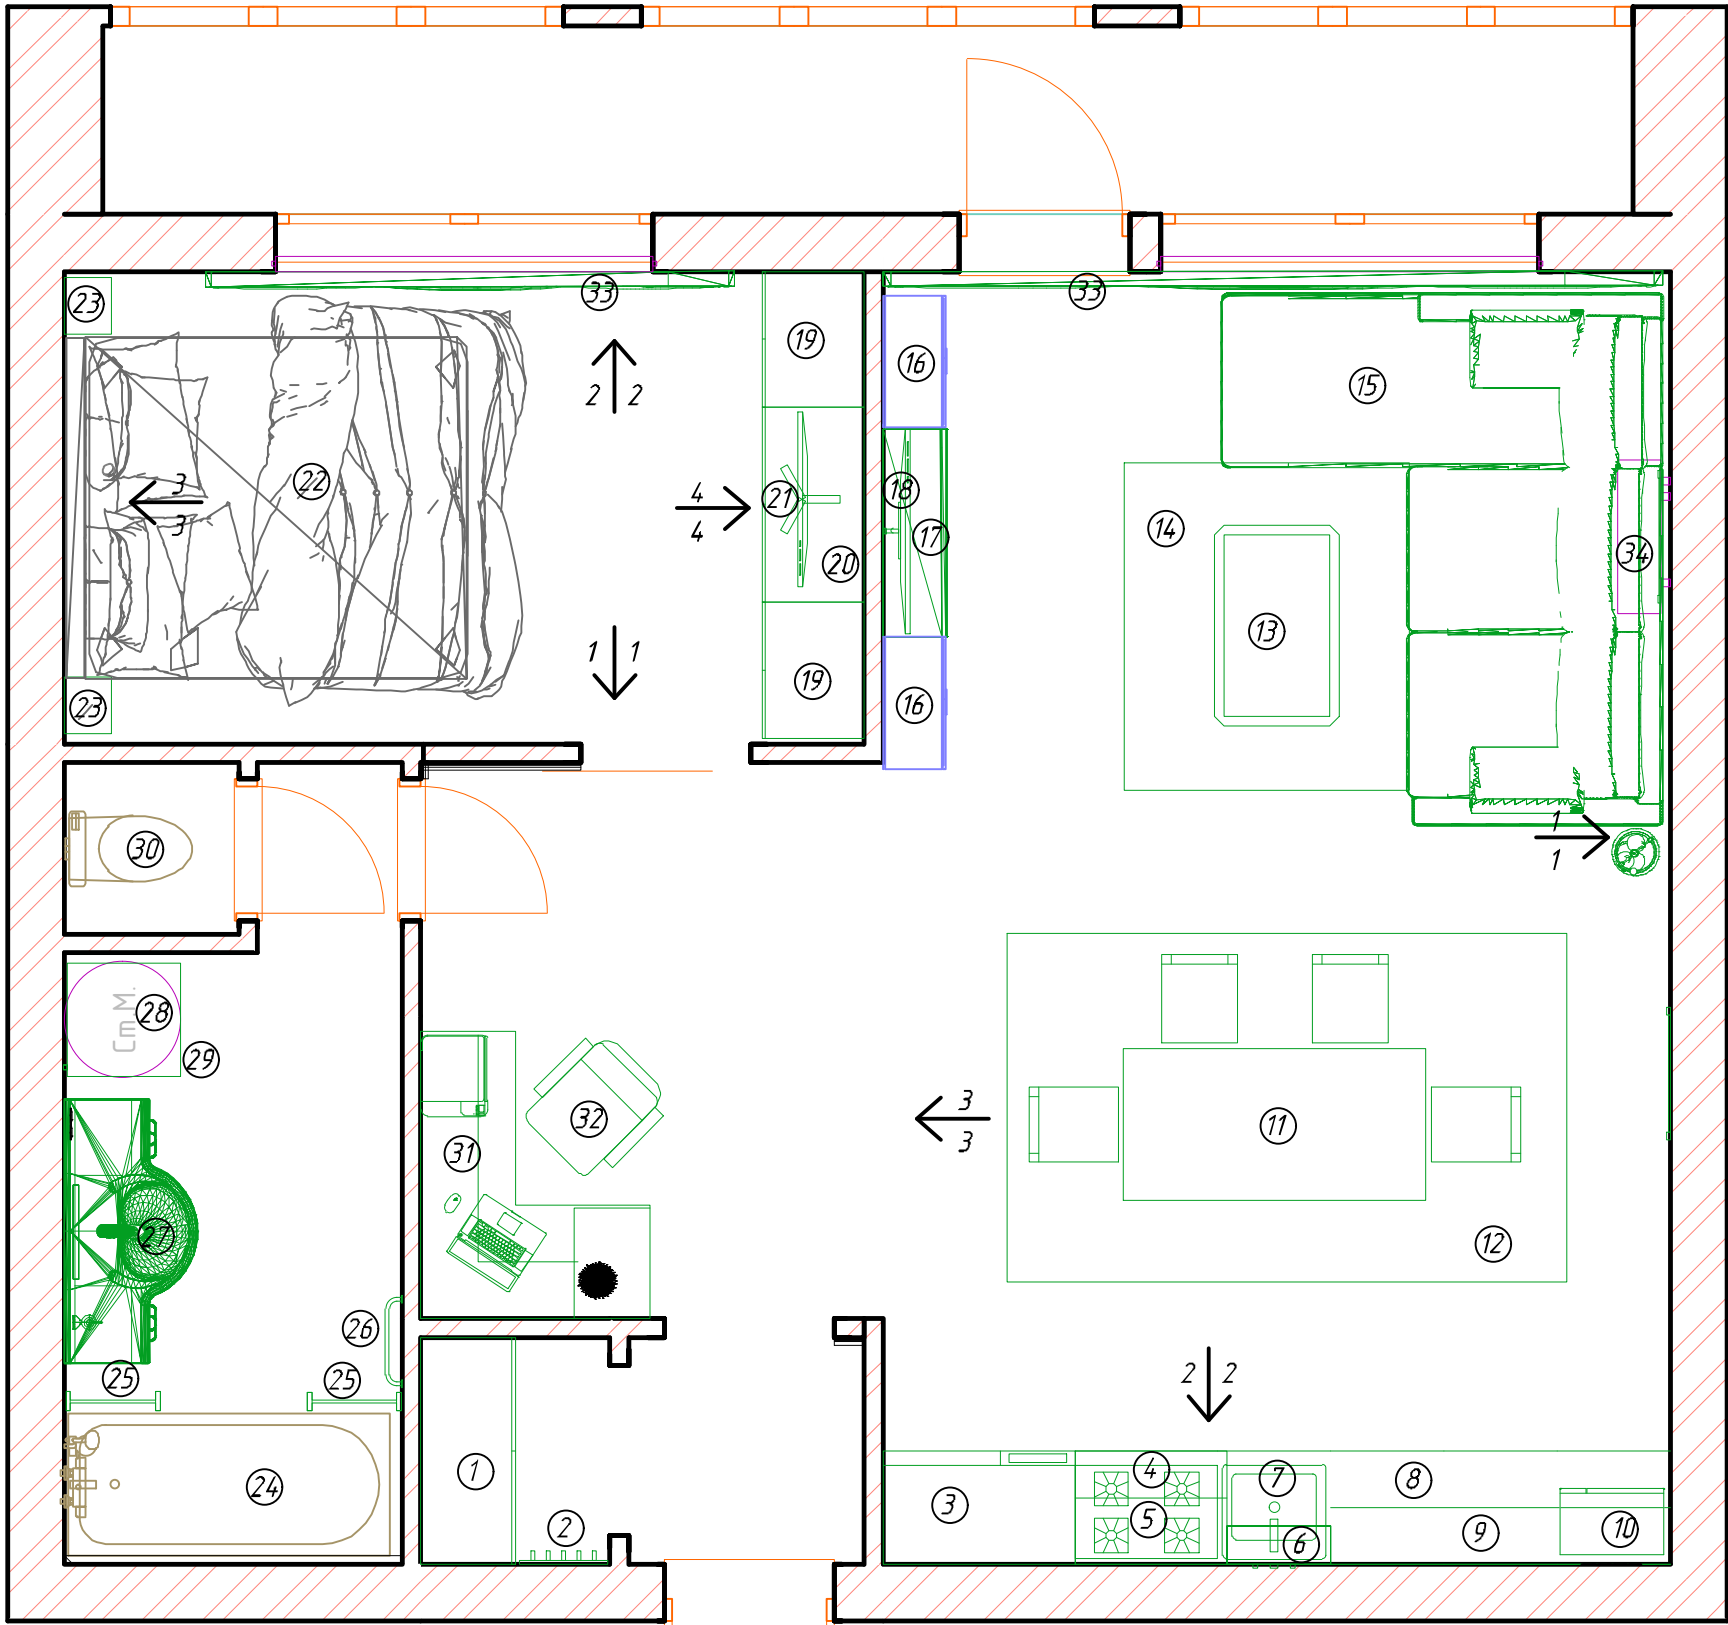


Примечание :
Данный лист смотреть с листом 8 и листом 9

						2020-01-01A			
						Дизайн проект квартиры в г. XXXX по ул. XXXX			
Изм.	Кол.уч.	Лист	№ док	Подпись	Дата				
Дизайн проект квартиры						Стадия	Лист	Листов	
						ДП	7	10	
Проверил						План размещения мебели			
Разработал									
ГИП									


Развертка по стене 1-1



Развертка по стене 3-3

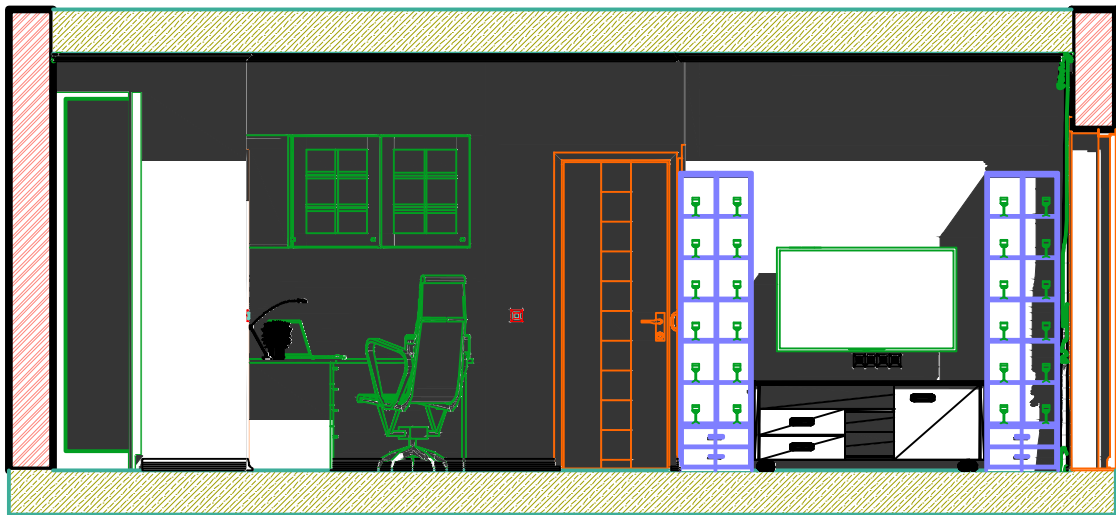

Развертка по стене 2-2

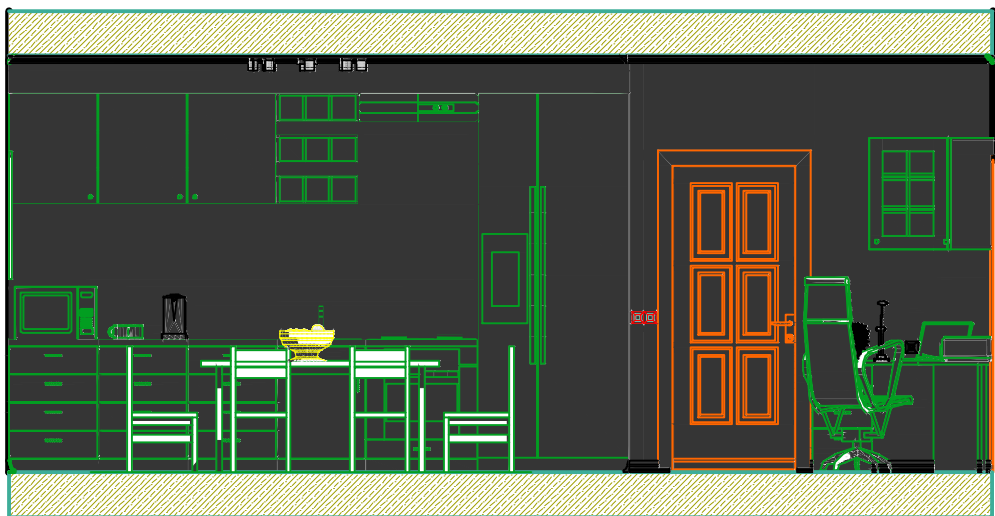

						2020-01-01A			
						Дизайн проект квартиры в г. XXXX по ул. XXXX			
Изм.	Кол. уч.	Лист	№ док	Подпись	Дата	Дизайн проект квартиры	Стадия	Лист	Листов
Проверил							ДП	8	10
Разработал						Развертка по стенам зал-кухня			
ГИП									

