

Схема розміщення пальового фундаменту для палей СУ4.5-30 М1:100


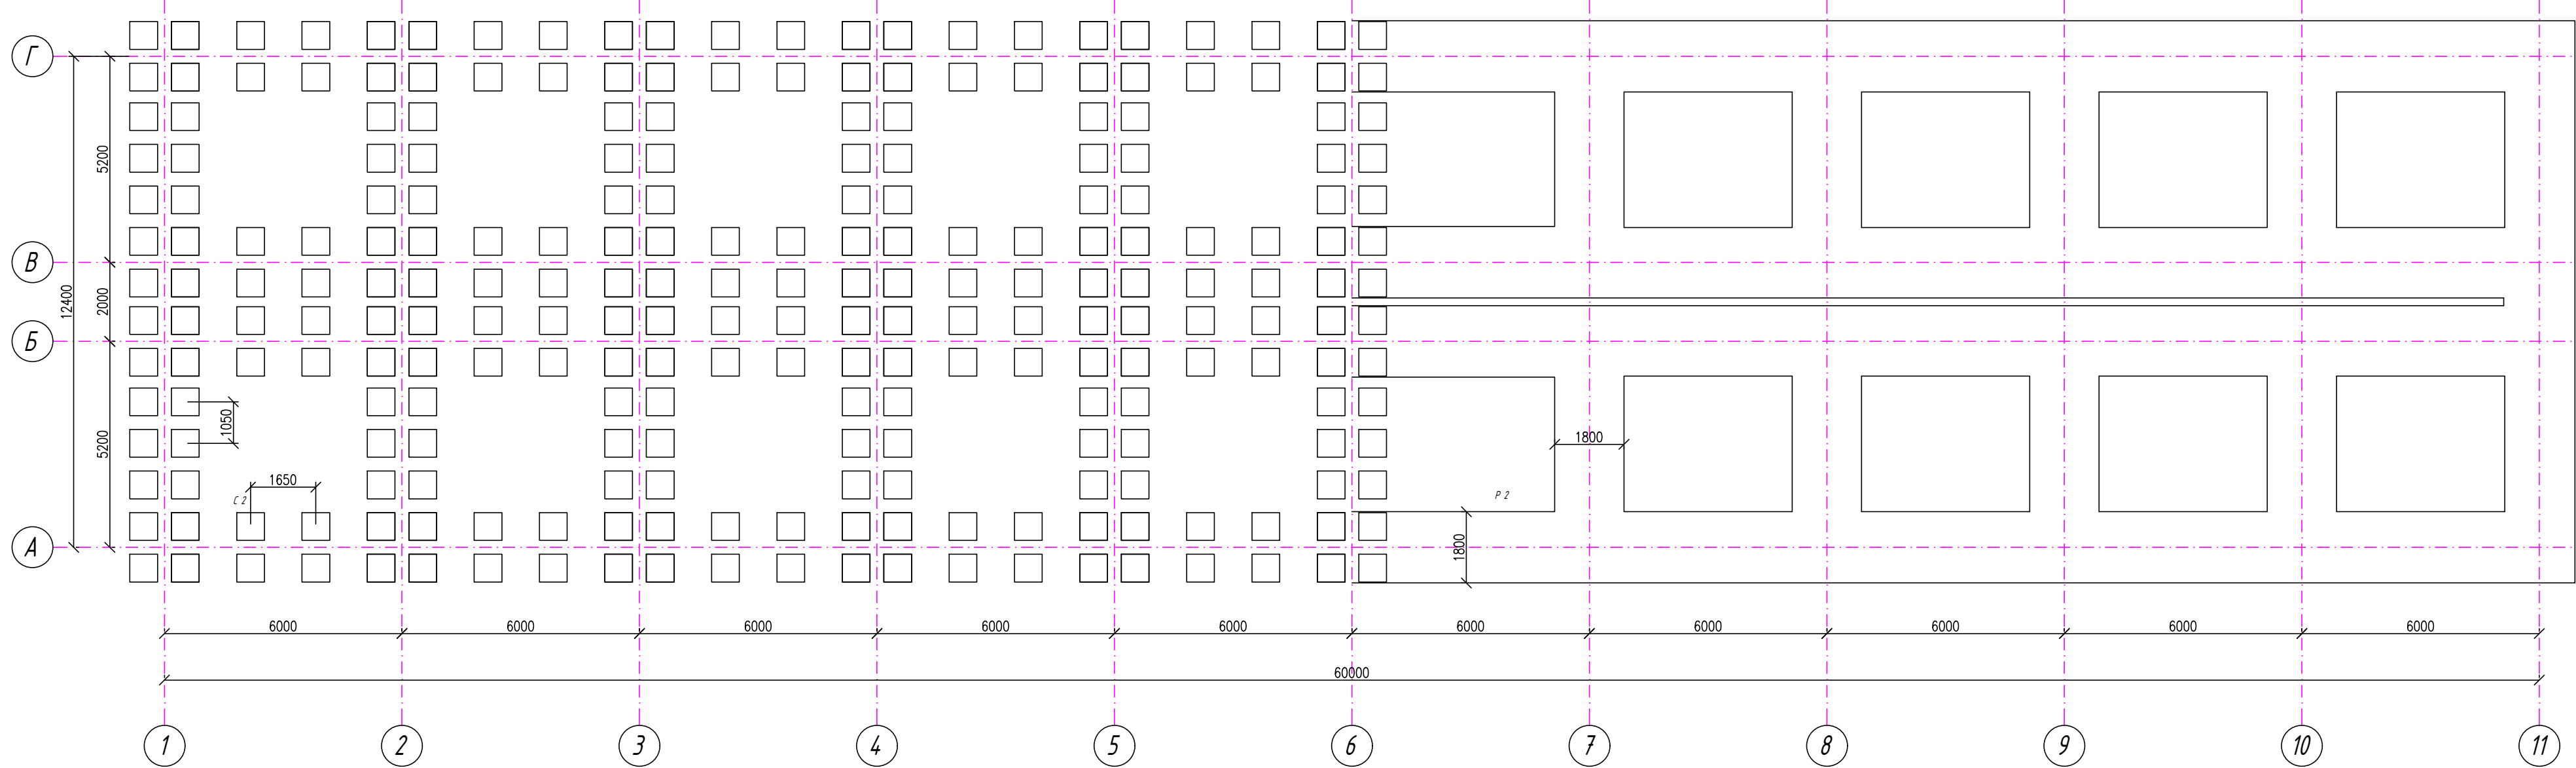



Схема розміщення пальового фундаменту для палей С160.35-10 М1:100

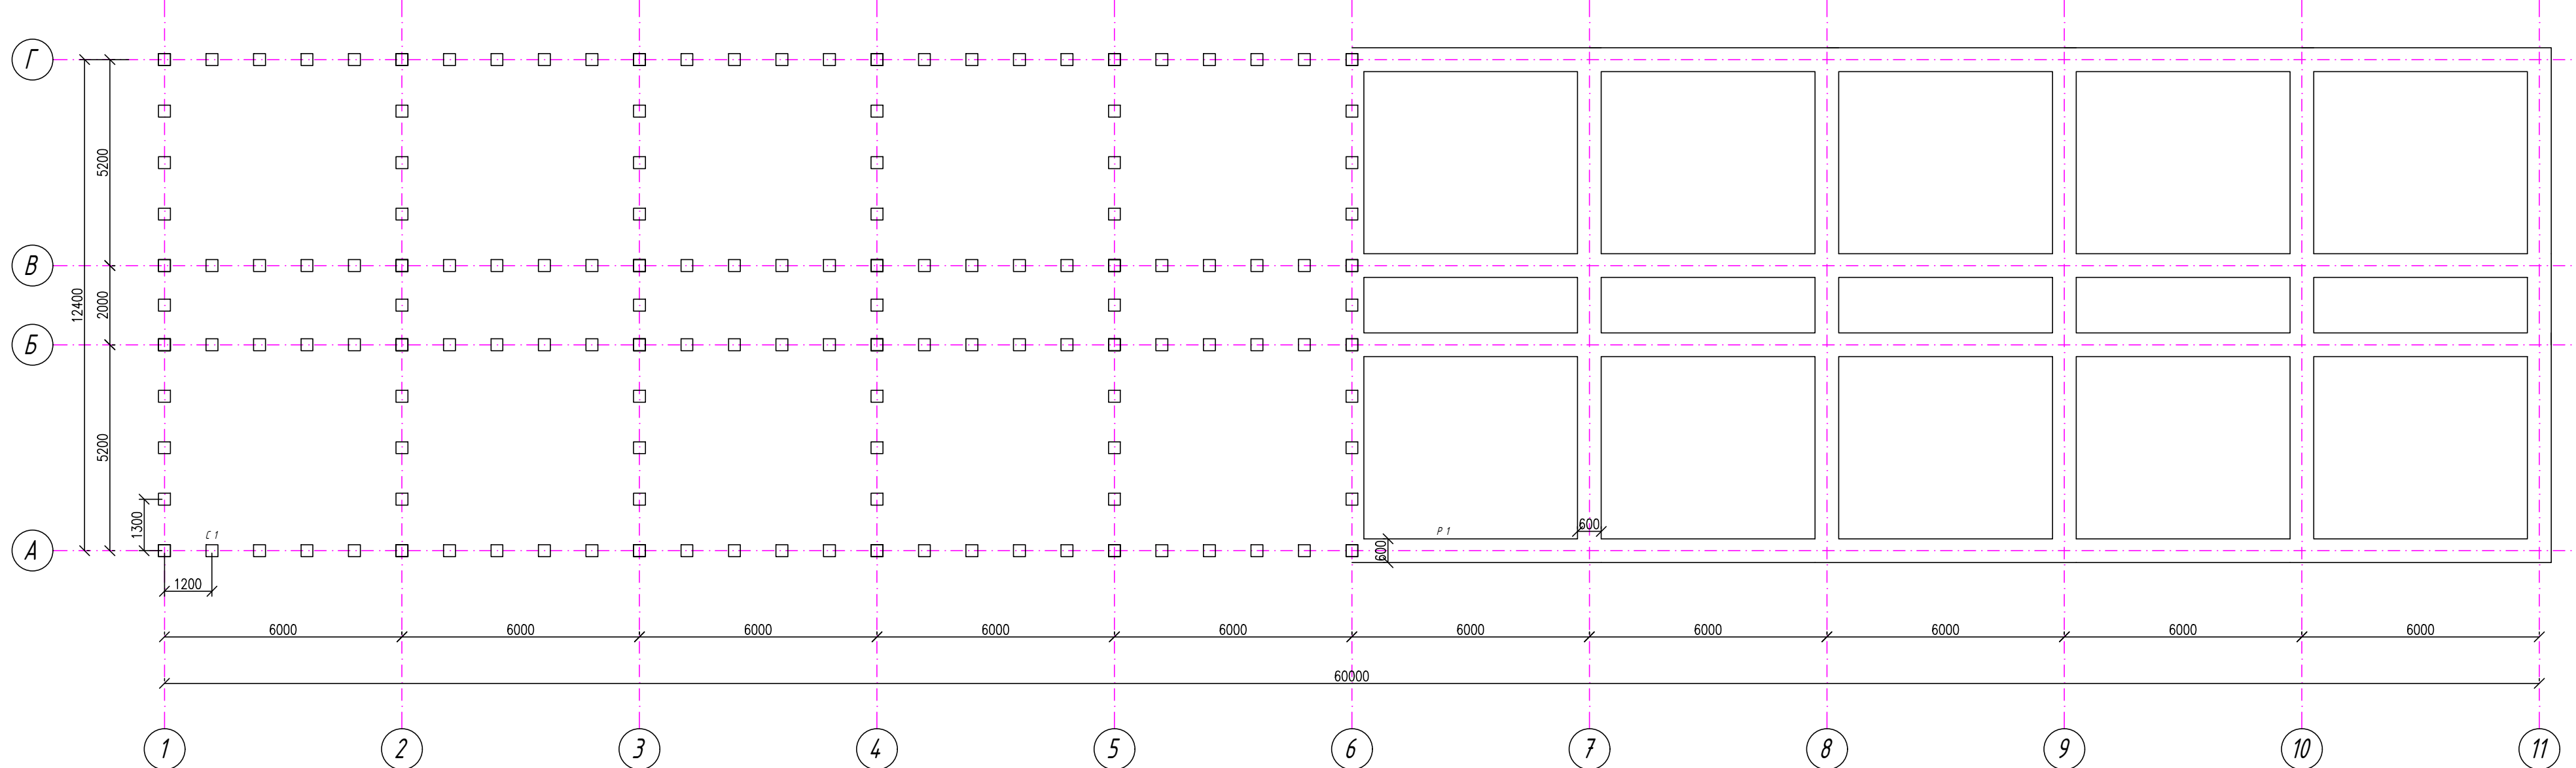


Специфікація з/б елементів

	Марка	Кількість
С 1	С160.35-10	325
С 2	СУ4.5-30	644
Р 1	600х550	84,612куб.м
Р 2	1800х550	253,836куб.м

Епюри природного тиску та додаткових напруг під пальовим фундаментом внутрішньої стіни будинку М 1:50 епюри напружень М 1:10

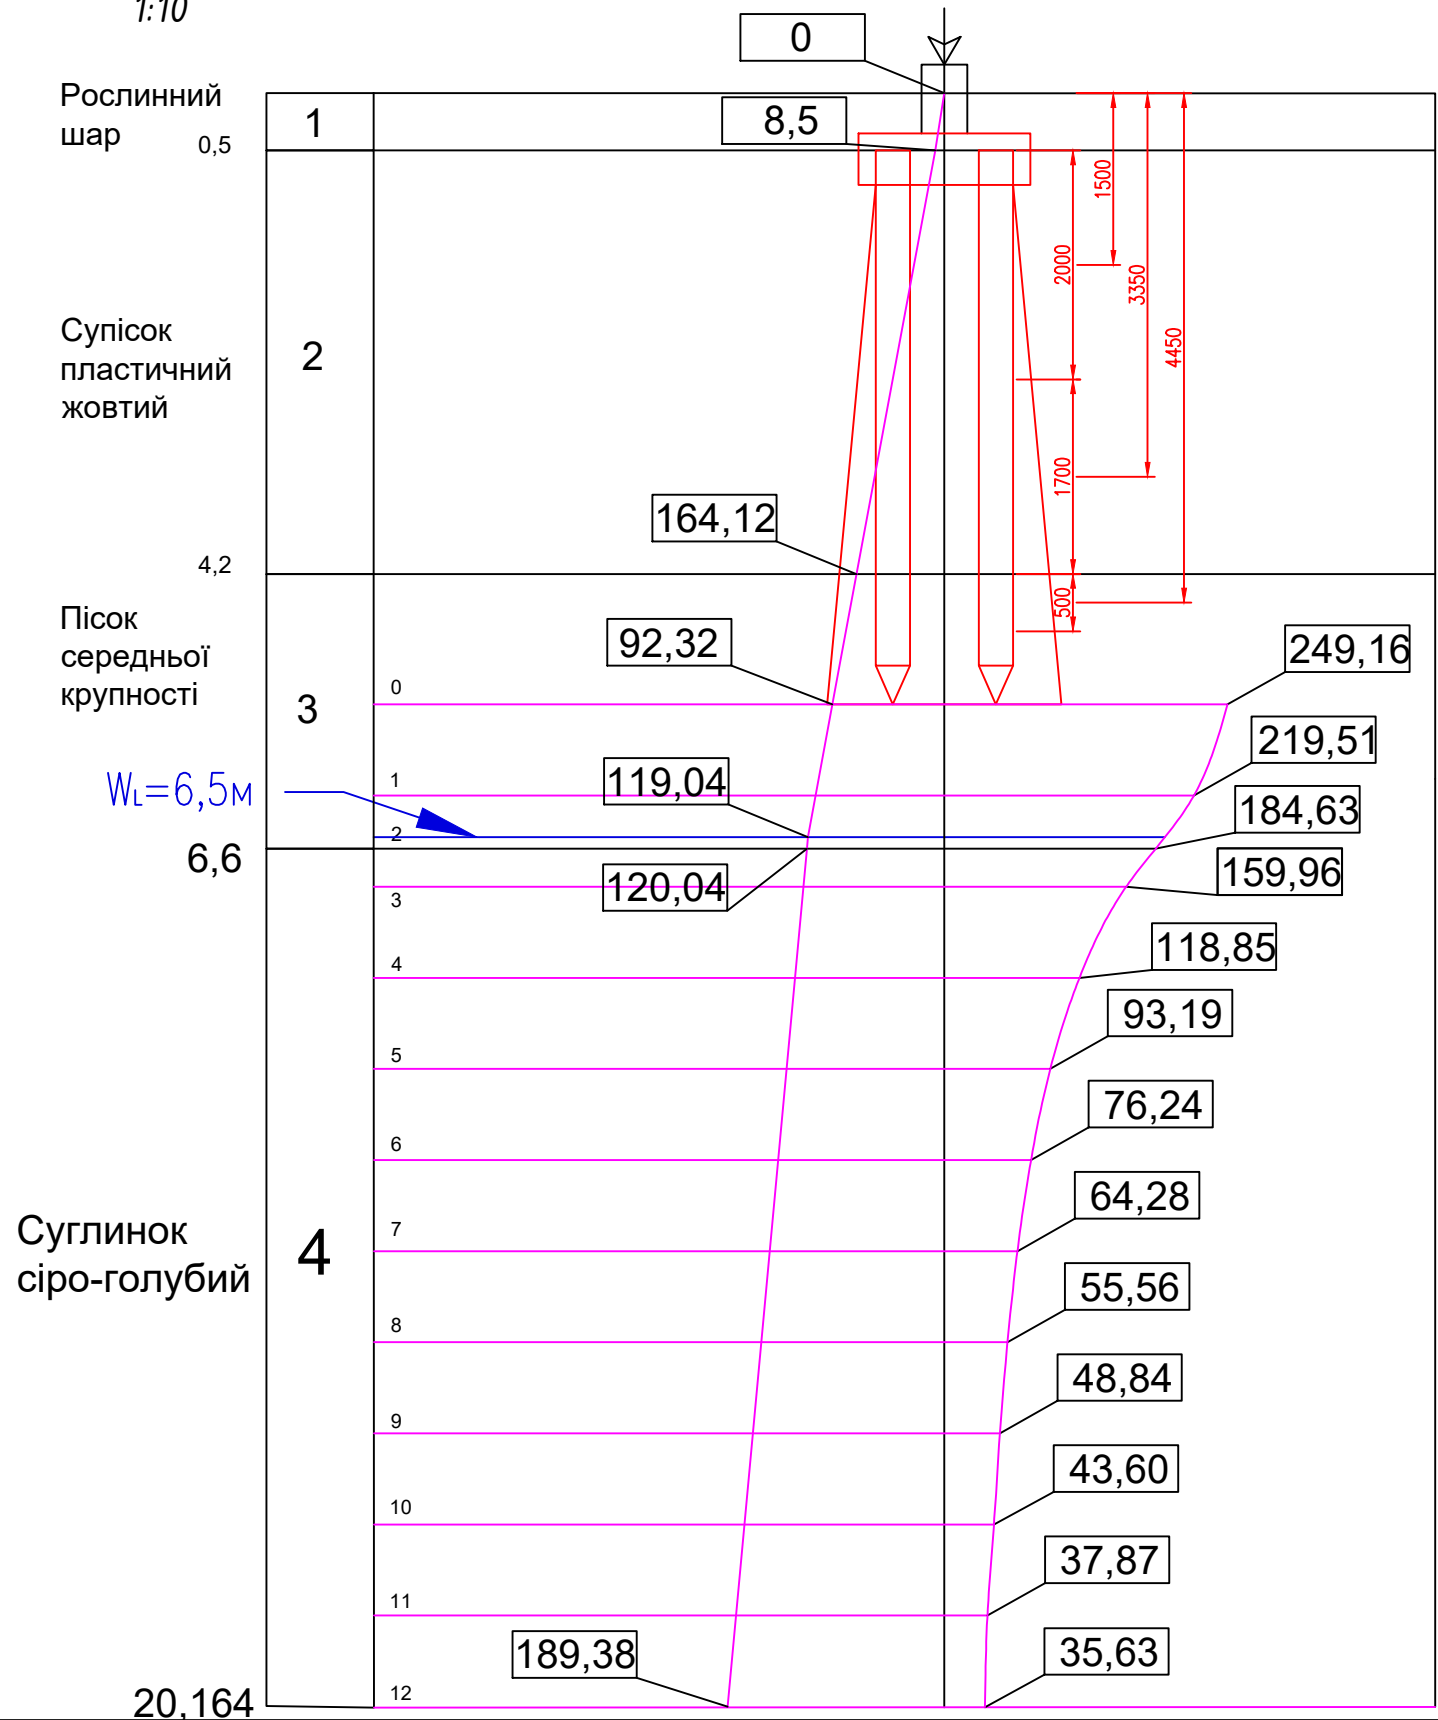

Епюри природного тиску та додаткових напруг під пальовим фундаментом внутрішньої стіни будинку М 1:50 епюри напружень М 1:10

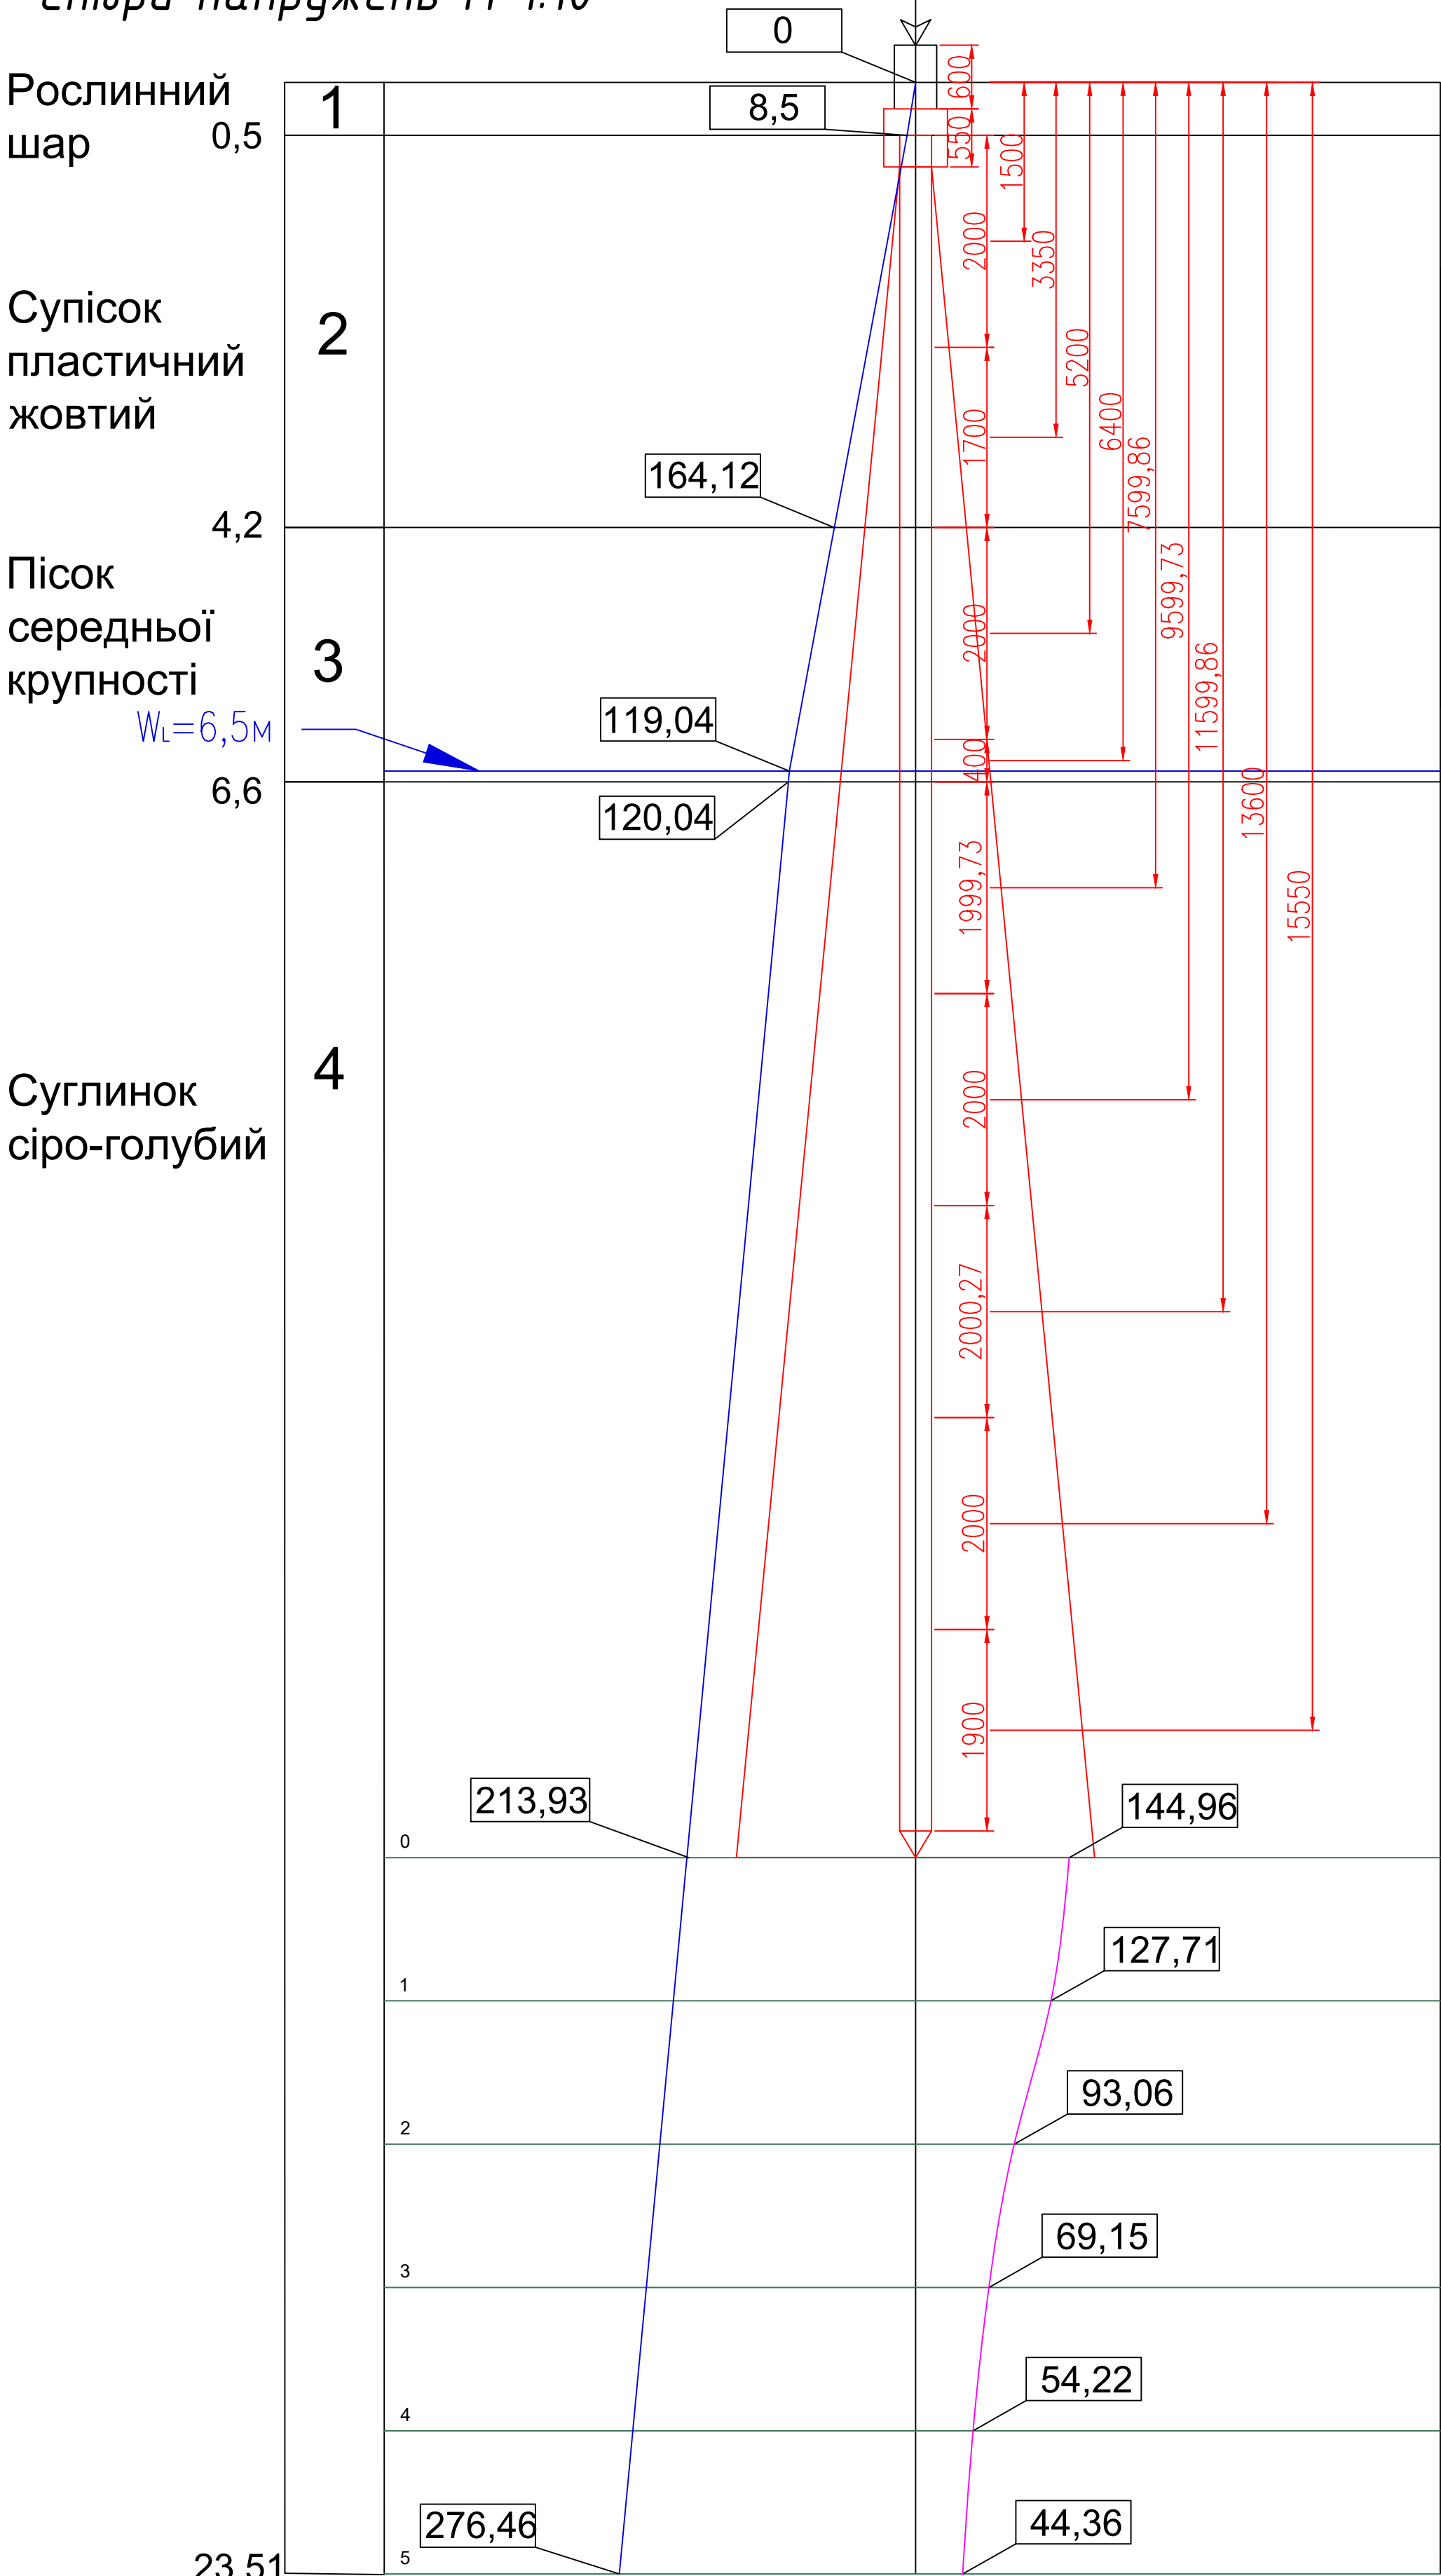

					КП.6.060101.4.1.013.КП			
					м. Вінниця			
Зм.	Арк.	№ докум.	Підпис	Дата	Розрахунок основ і фундаментів			
Розробила	Перевірив	Лідезурський			Н	2	2	
					Плани розміщення пальових фундаментів, епюри природного тиску та додаткових напруг під фундаментами			
					ФМТ група МБс-41			