


1.7. План водопостачання та сантехніки  
М 1:38

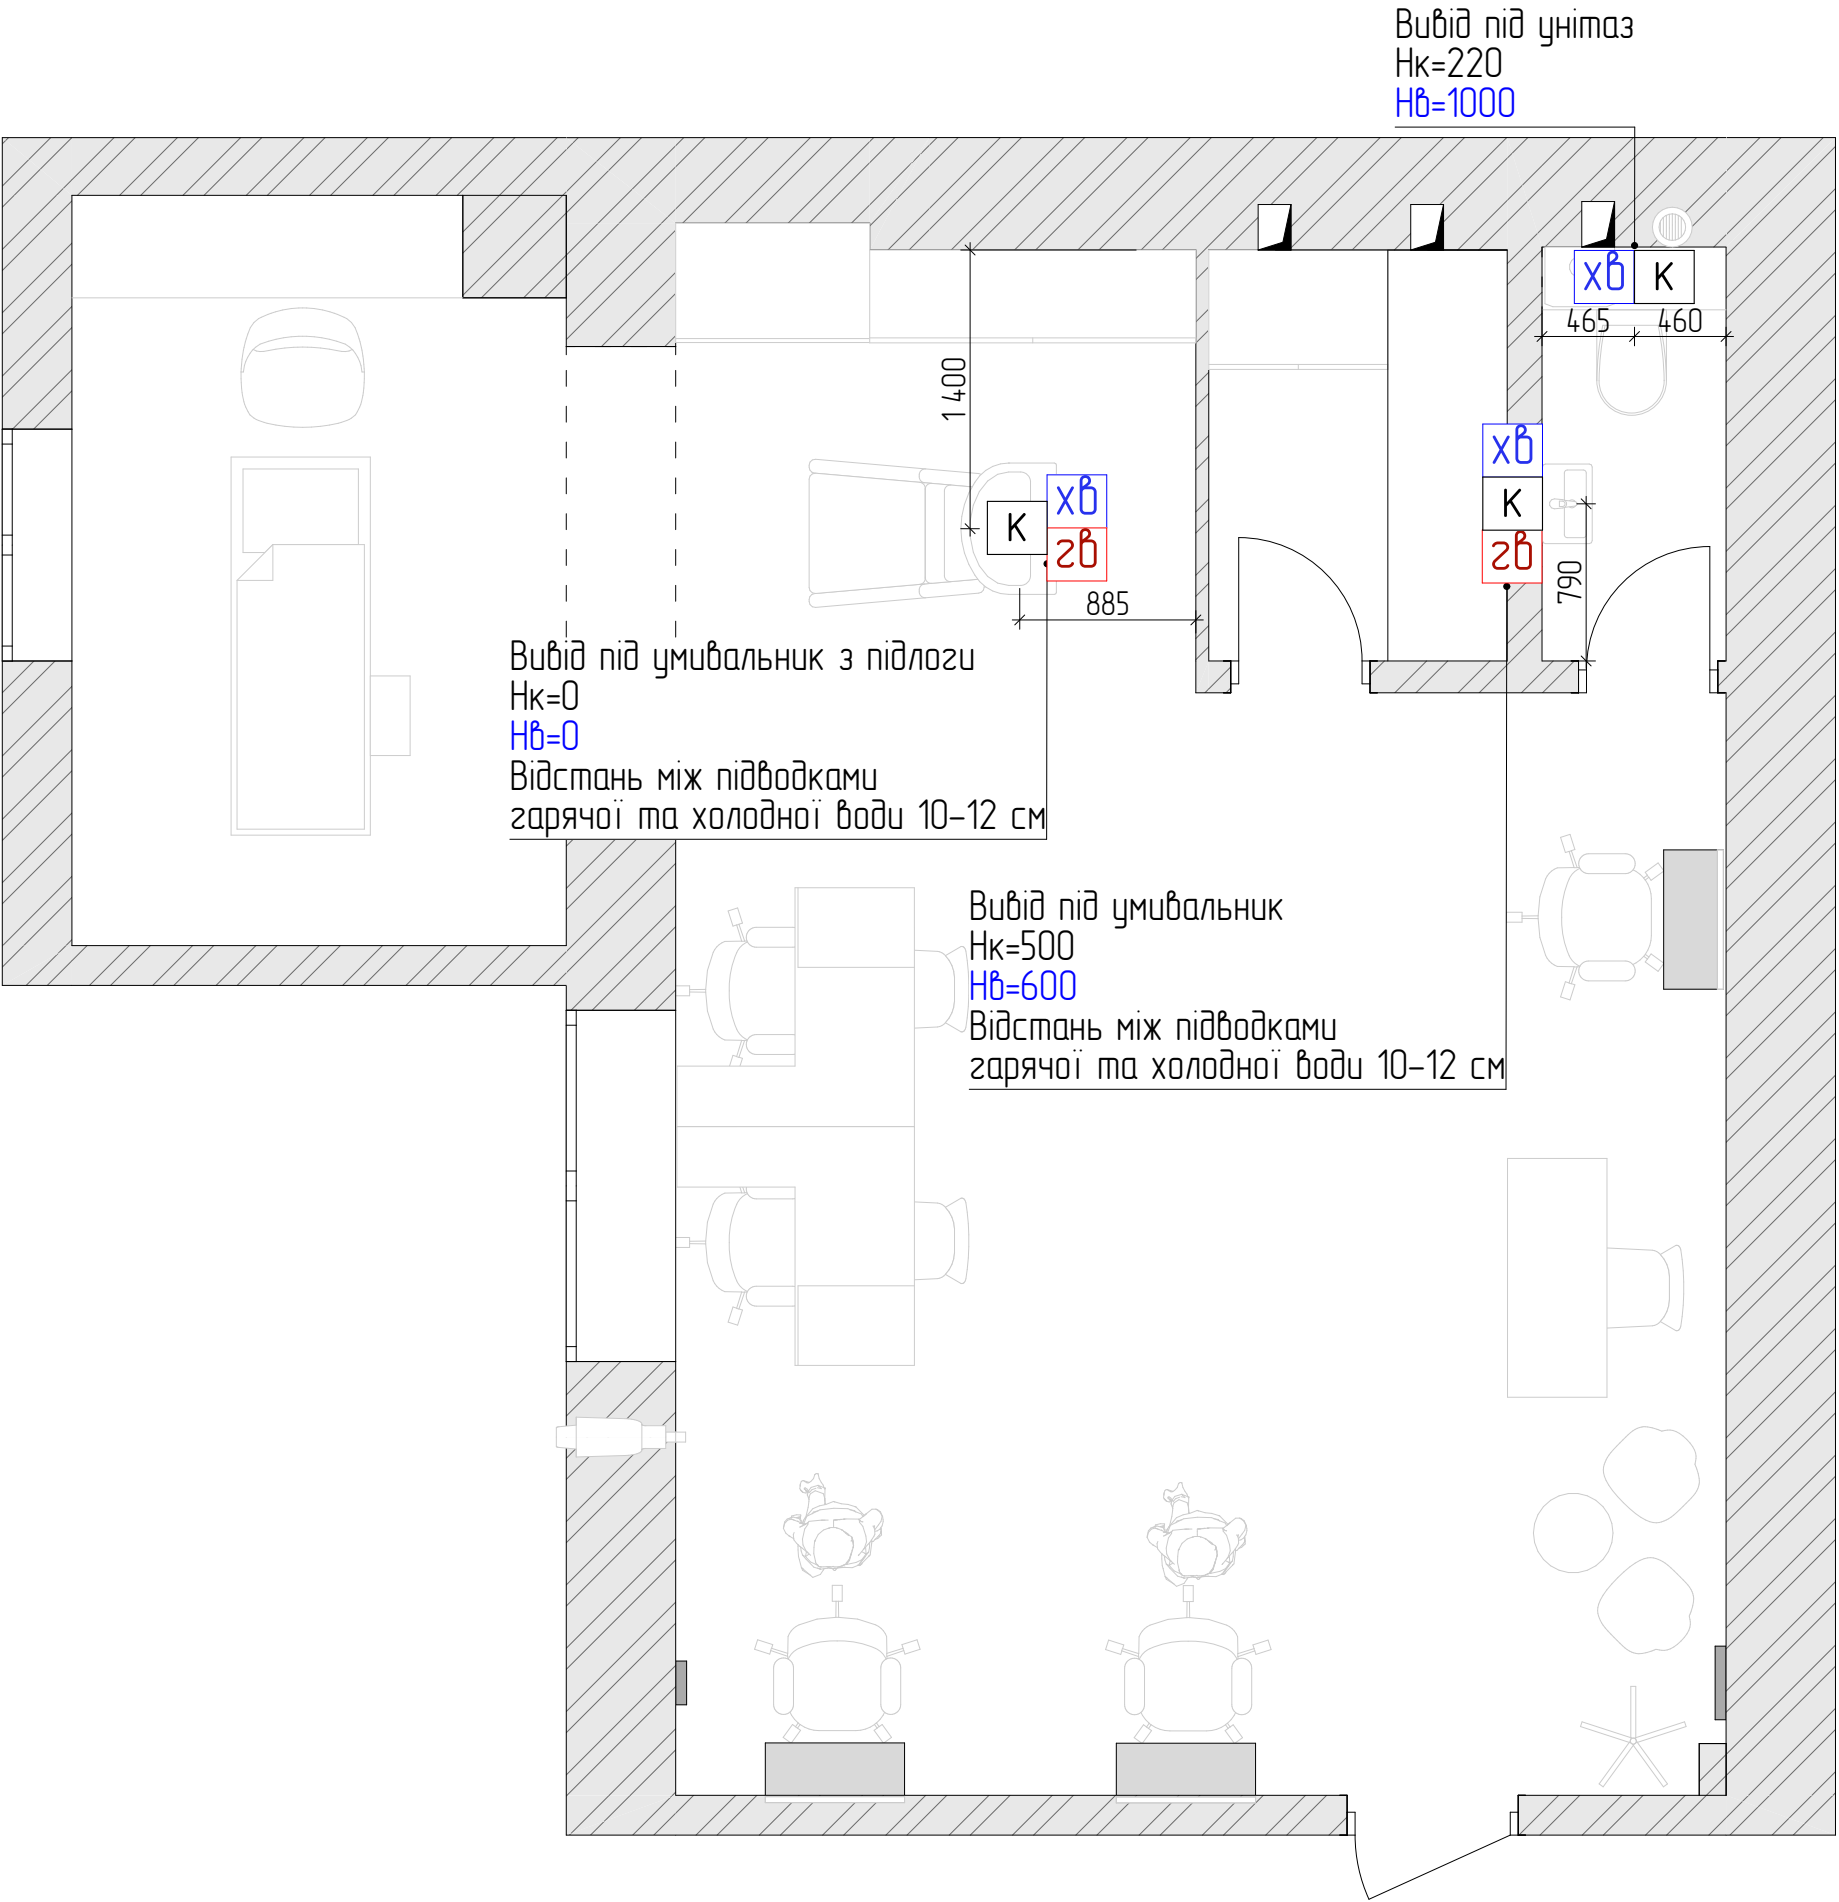

| Умовні позначення   |                              |                                           |         |
|---|------------------------------|-------------------------------------------|---------|
| <div>К</div>   | – каналізаційний випуск      |                                           |         |
| <div>хв</div>   | – випуск холодної води       |                                           |         |
| <div>zv</div>   | – випуск гарячої води        |                                           |         |
| Нк   | – висота випуску каналізації |                                           |         |
| Нв   | – висота випуску води        |                                           |         |
| Примітки   |                              |                                           |         |
| <div>1. Всі розміри являються проектними.</div> <div>2. Перед виконанням робіт необхідно уточнити всі розміри по місцю.</div> <div>3. За відмітку 0,000 приймаємо рівень чистої підлоги.</div> <div>4. Всі розміри дані без урахування облицювальних матеріалів.</div> |                              |                                           |         |
|   |                              |                                           |         |
| м. Хмельницький,<br>Вінницьке шосе (комерція)   |                              |                                           |         |
|   | Дата                         | Аркуш                                     | Аркушів |
|   |                              |                                           |         |
|   |                              | <div>MEGAN</div> <div>DESIGN STUDIO</div> |         |