
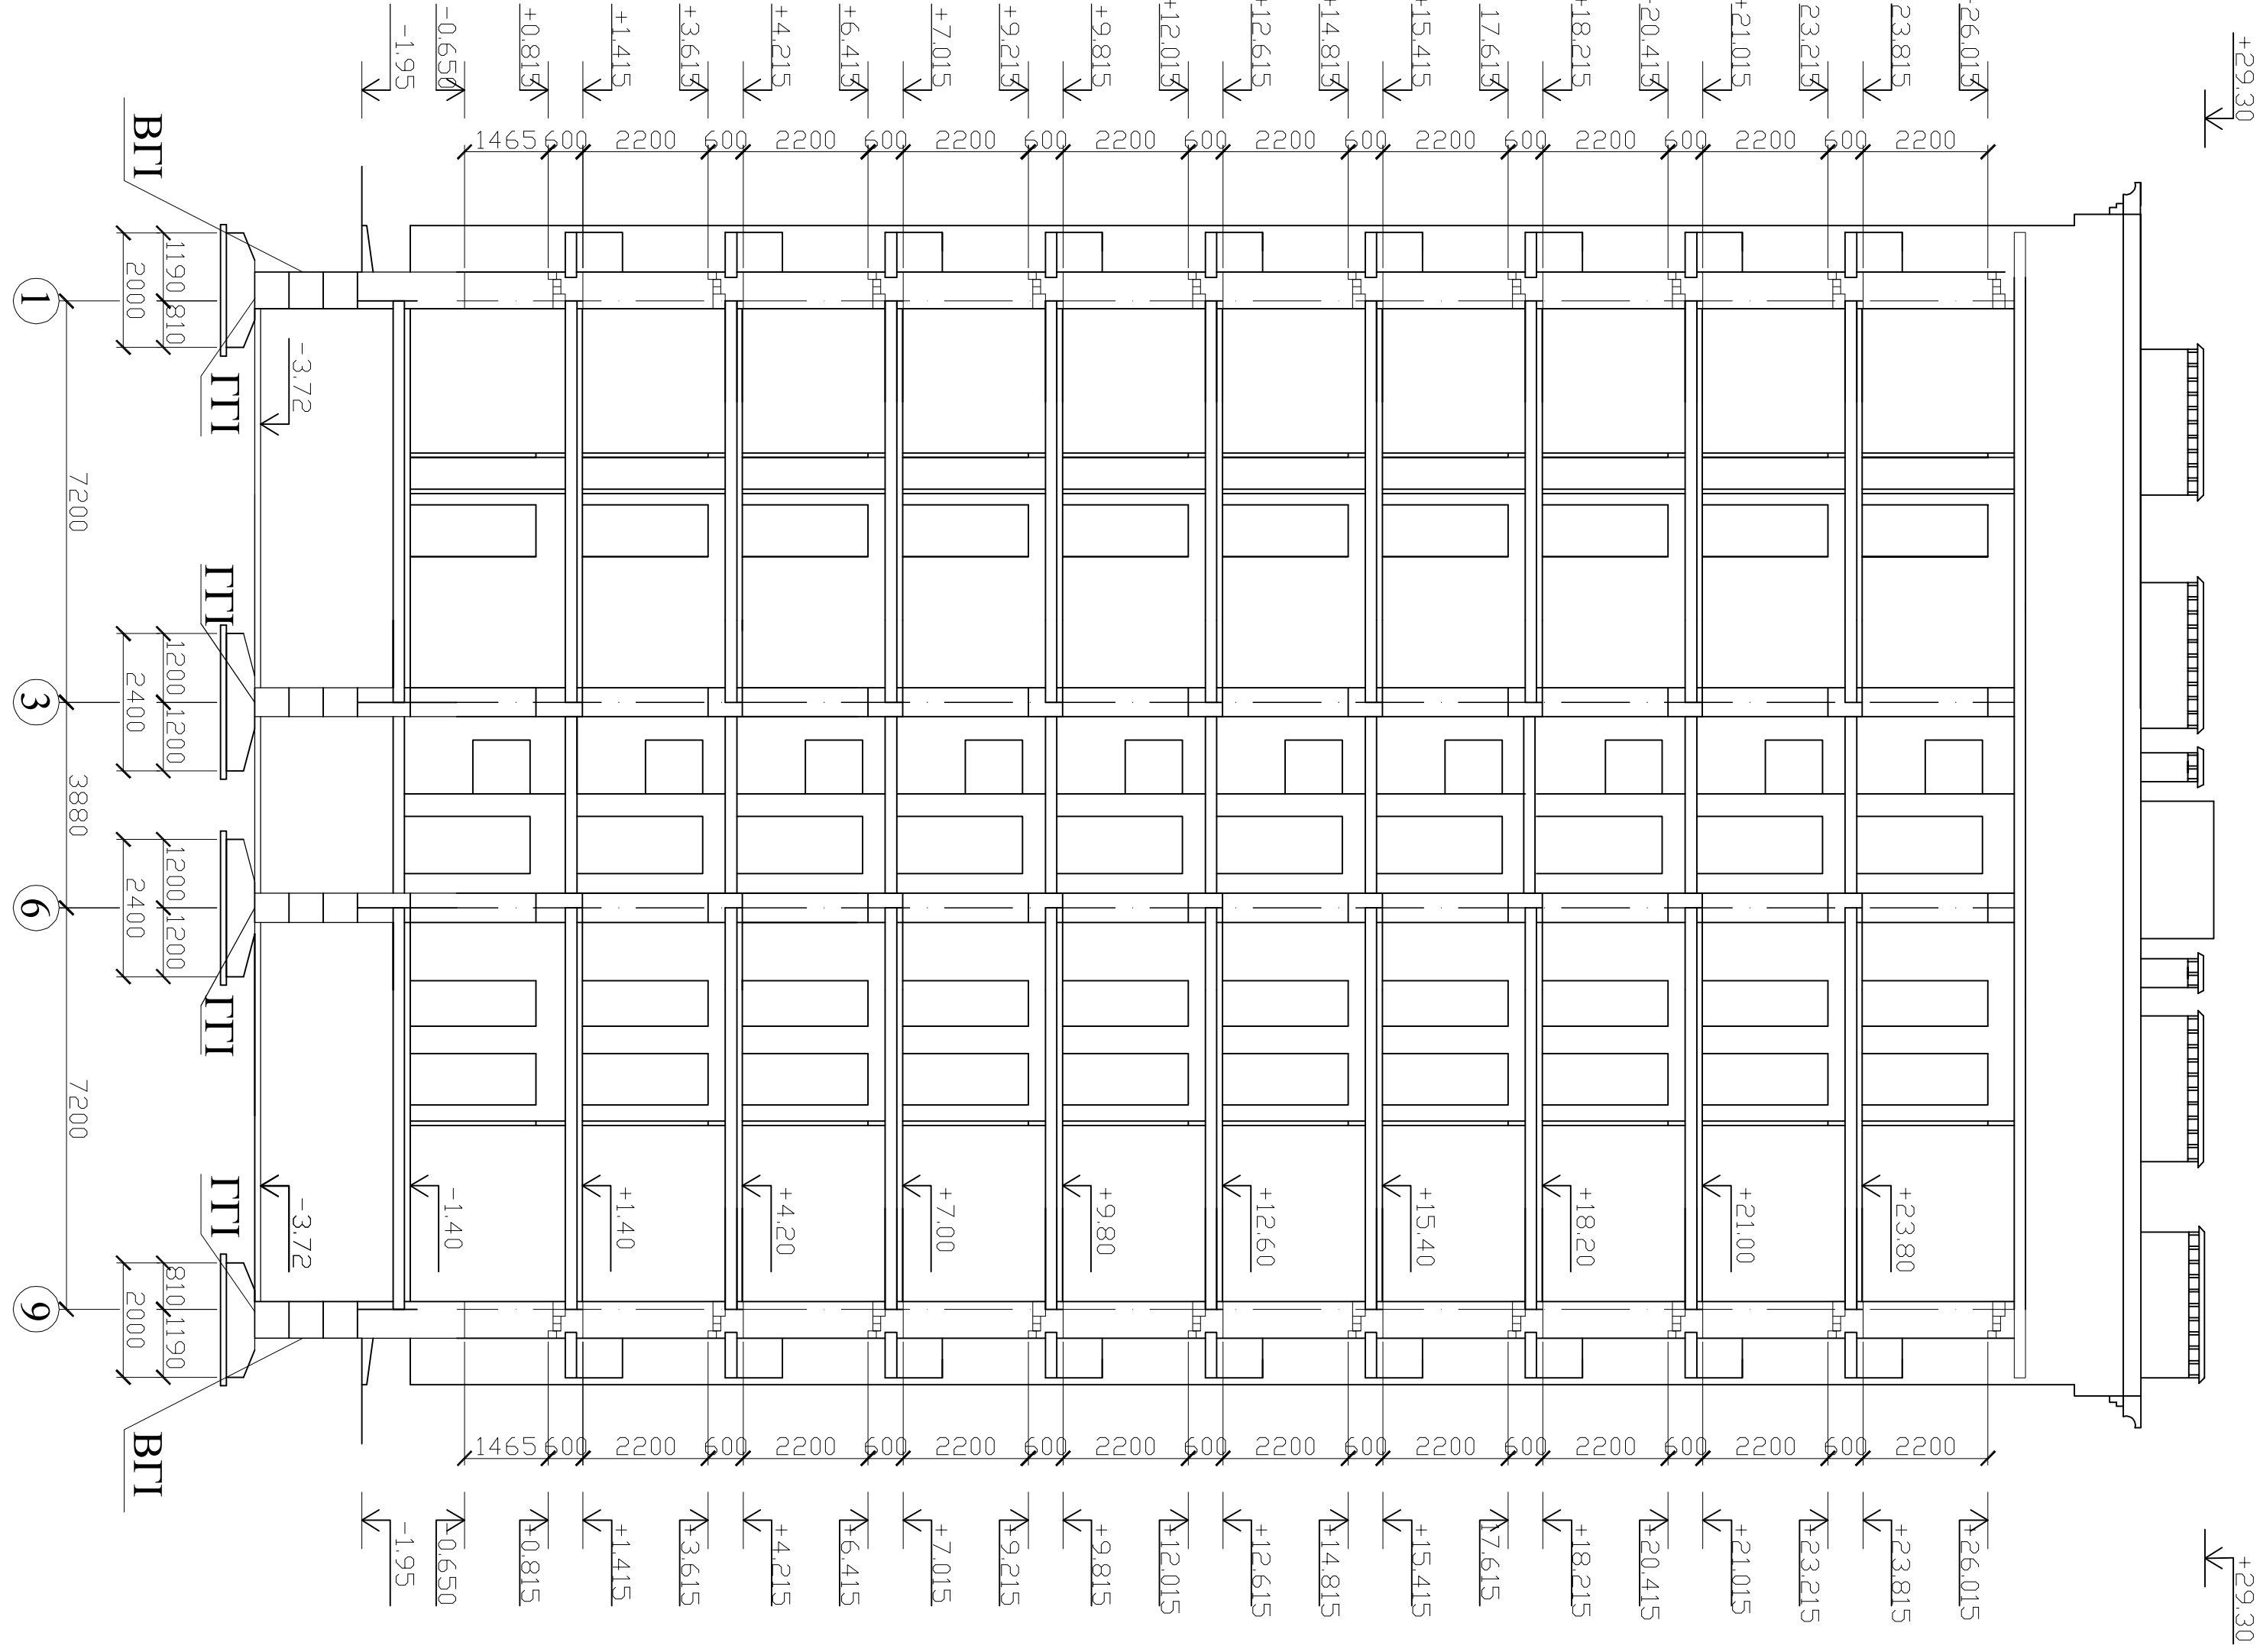


Цементно-піщана стяжка
Утеплювач 80
Збірна з/б батопустотна плита перекриття

PO3PI3 1-1

Захисний шар	
3 шари руберойду	
Цементно-піщана стяжка	
Збірна з/б плита покриття	

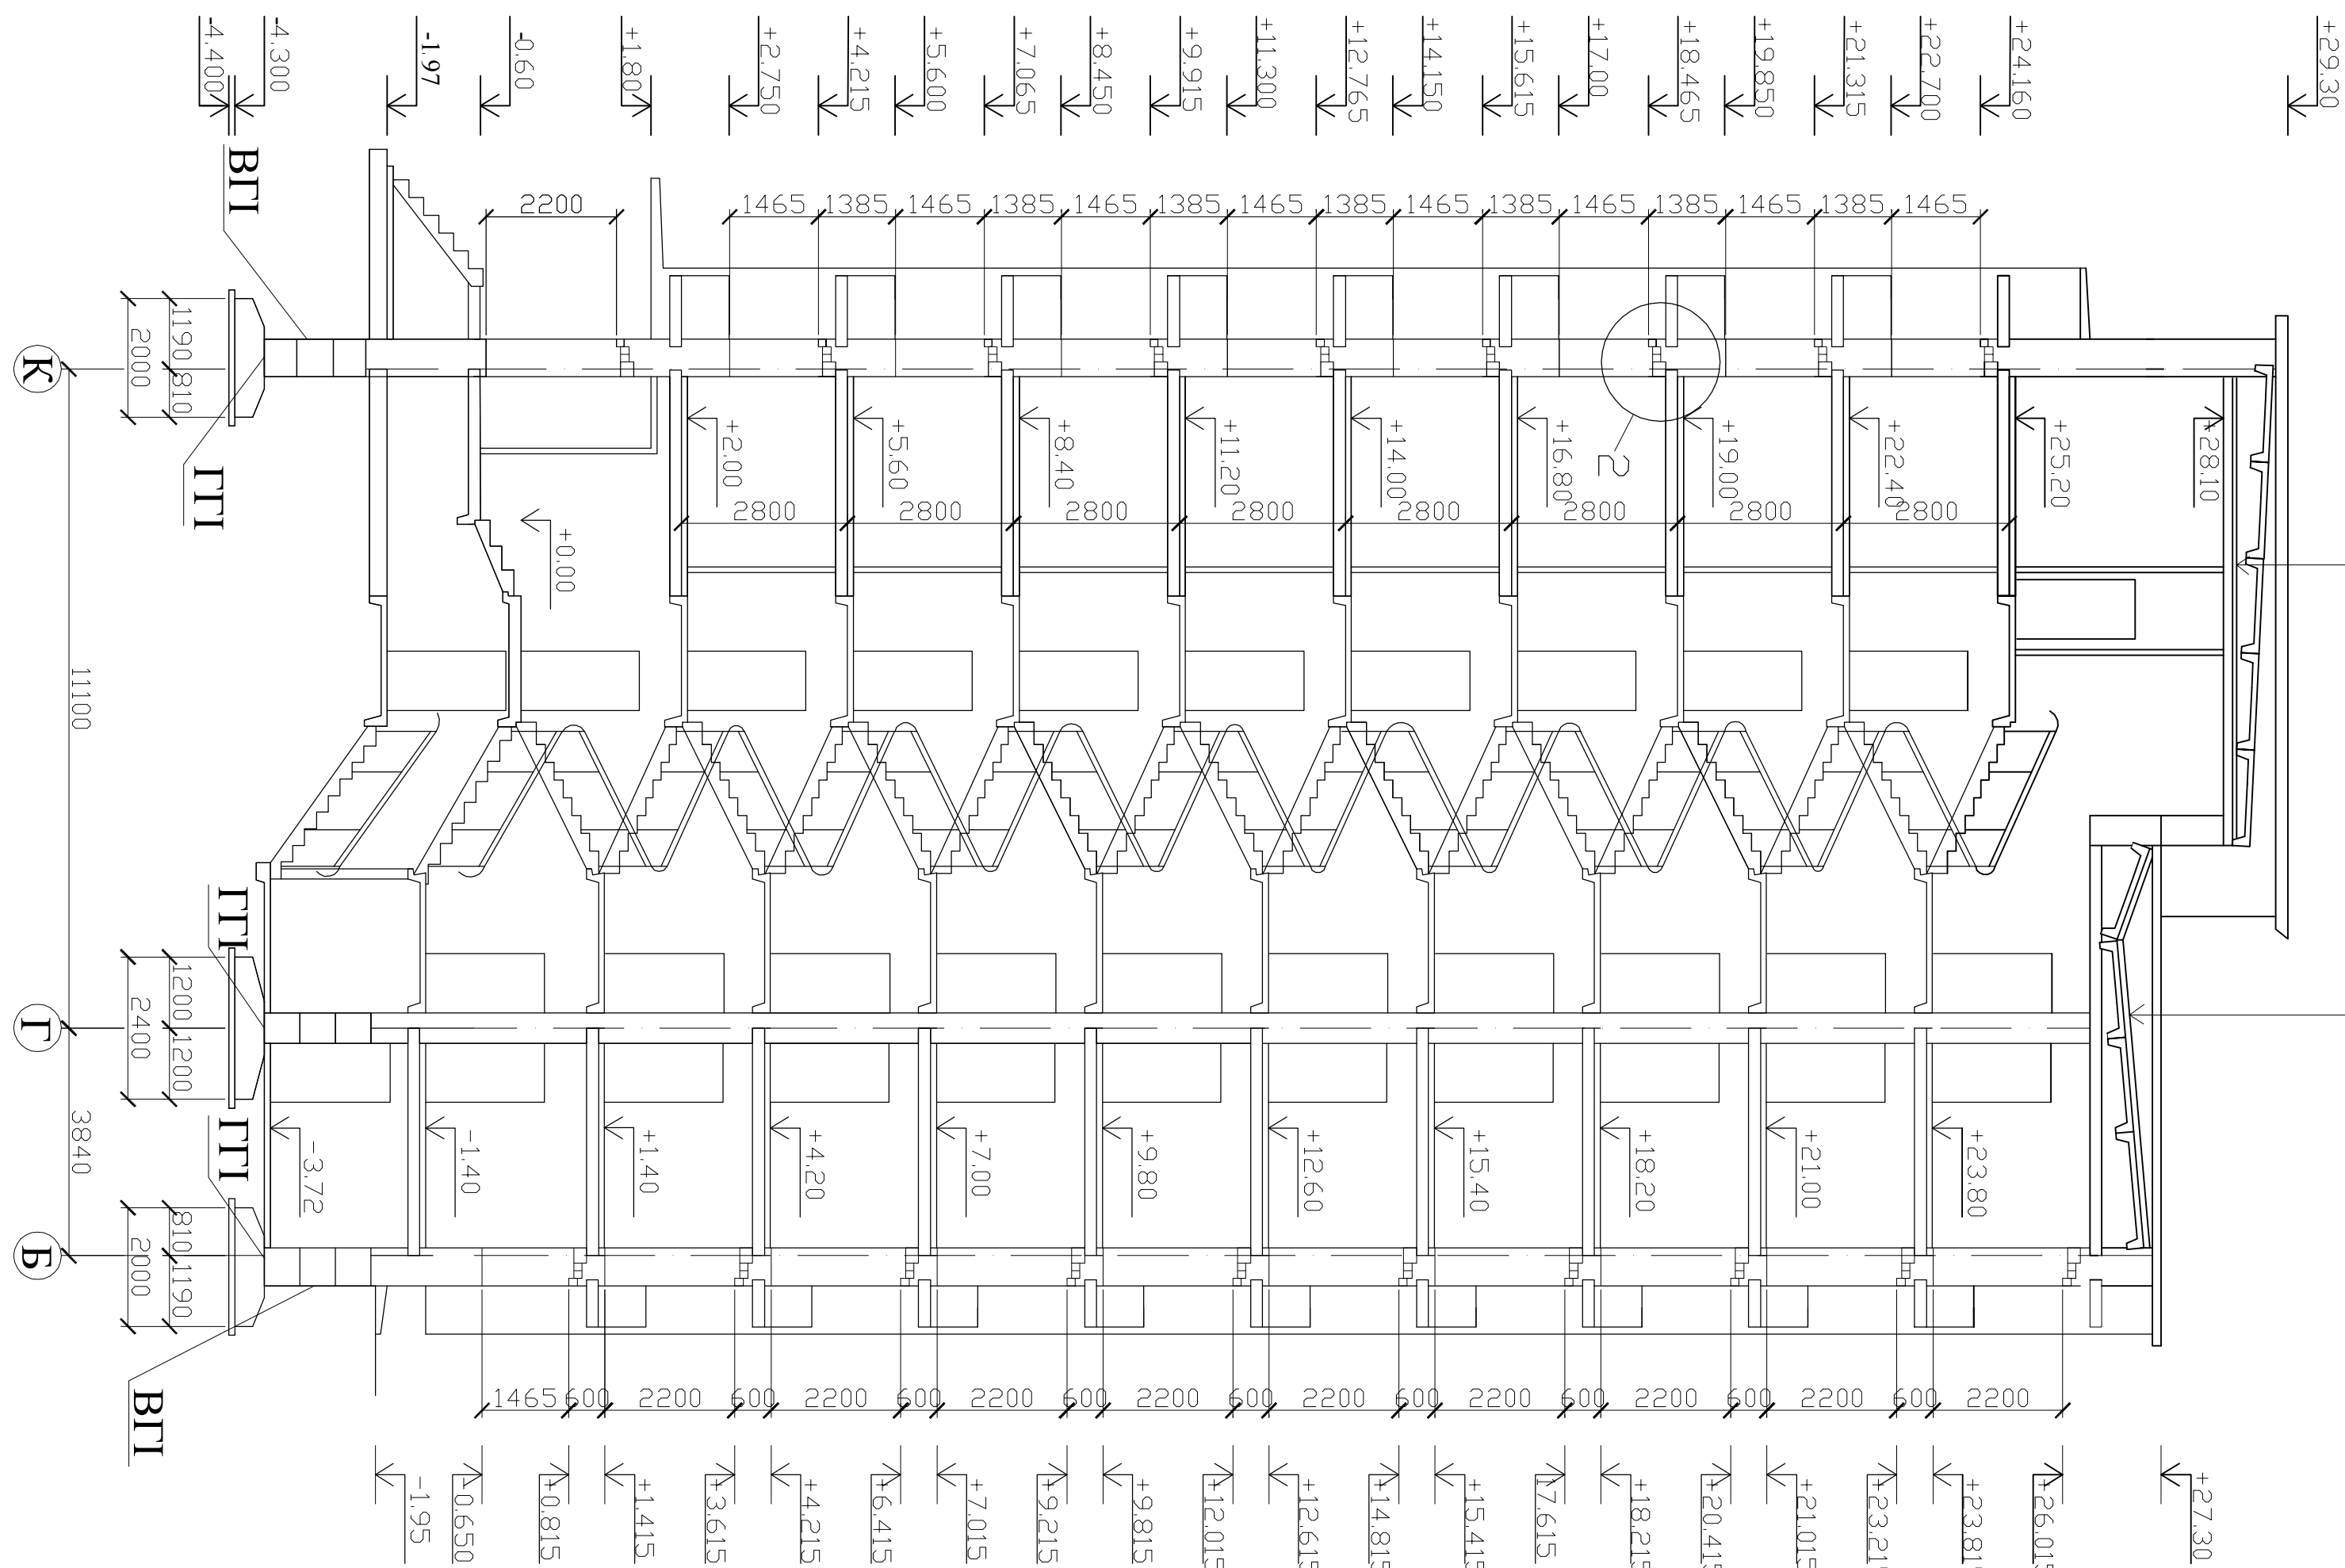

PO3PI3 2-2

ИЮЛИ ПОКРОВИИ

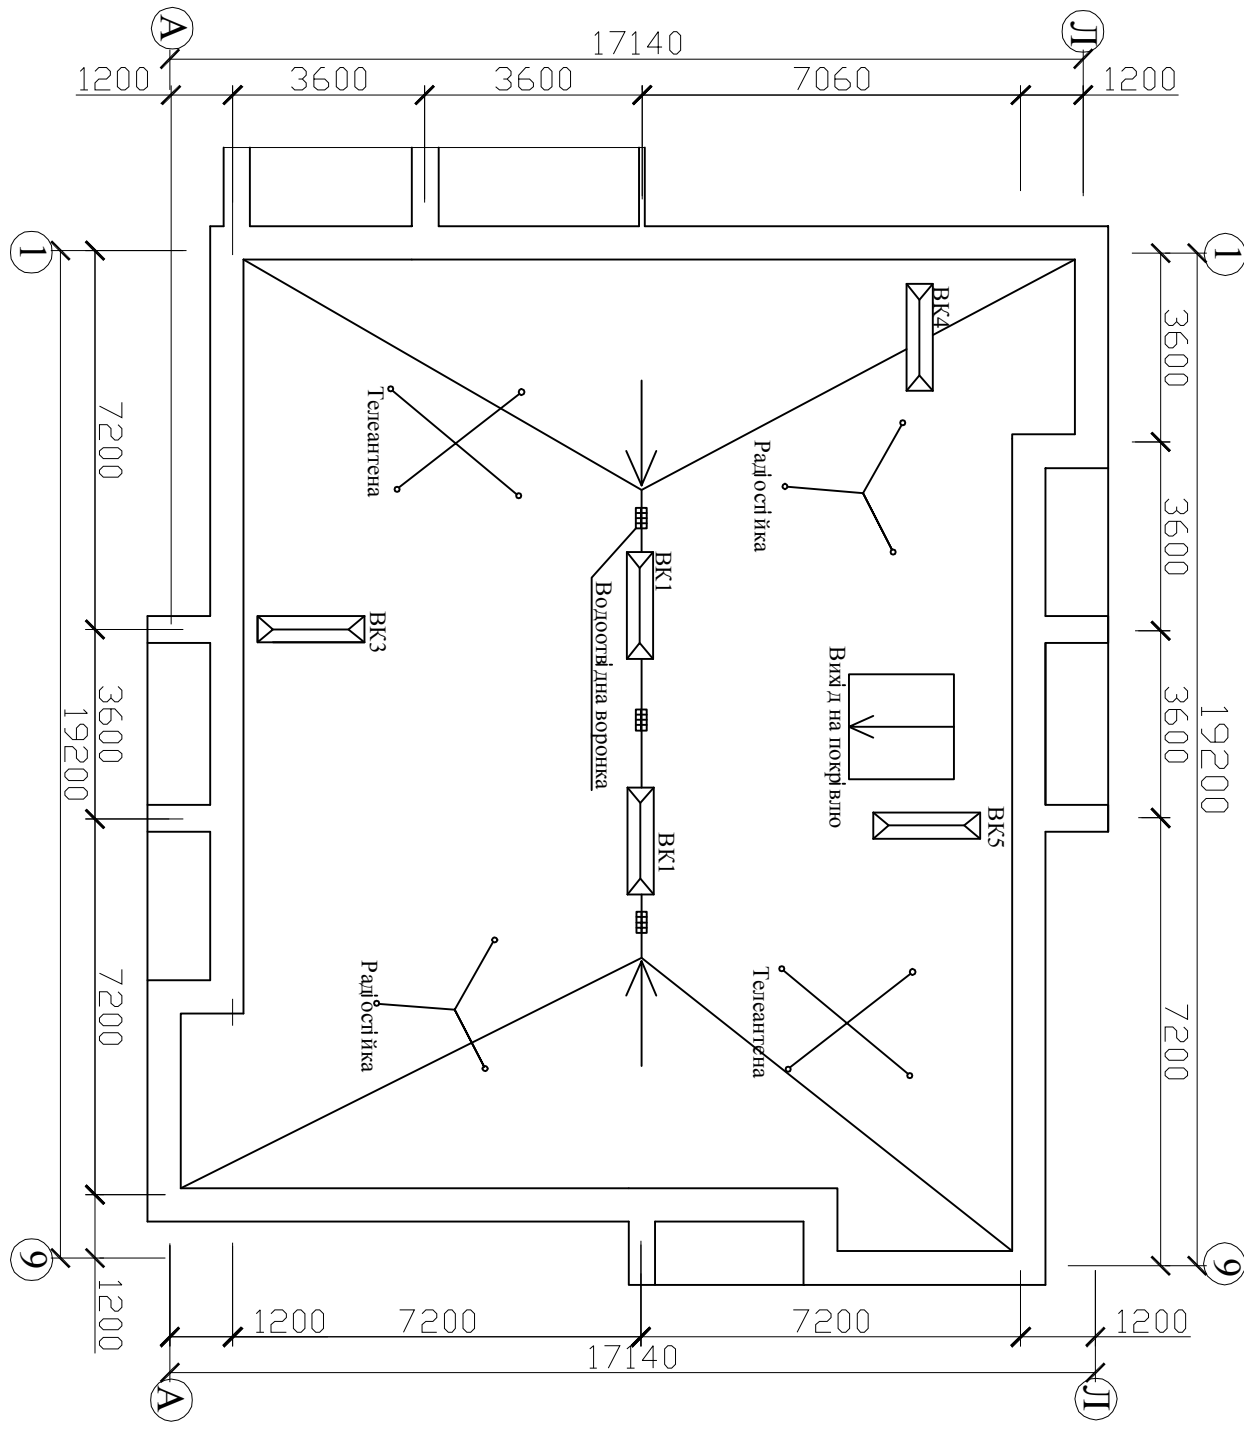
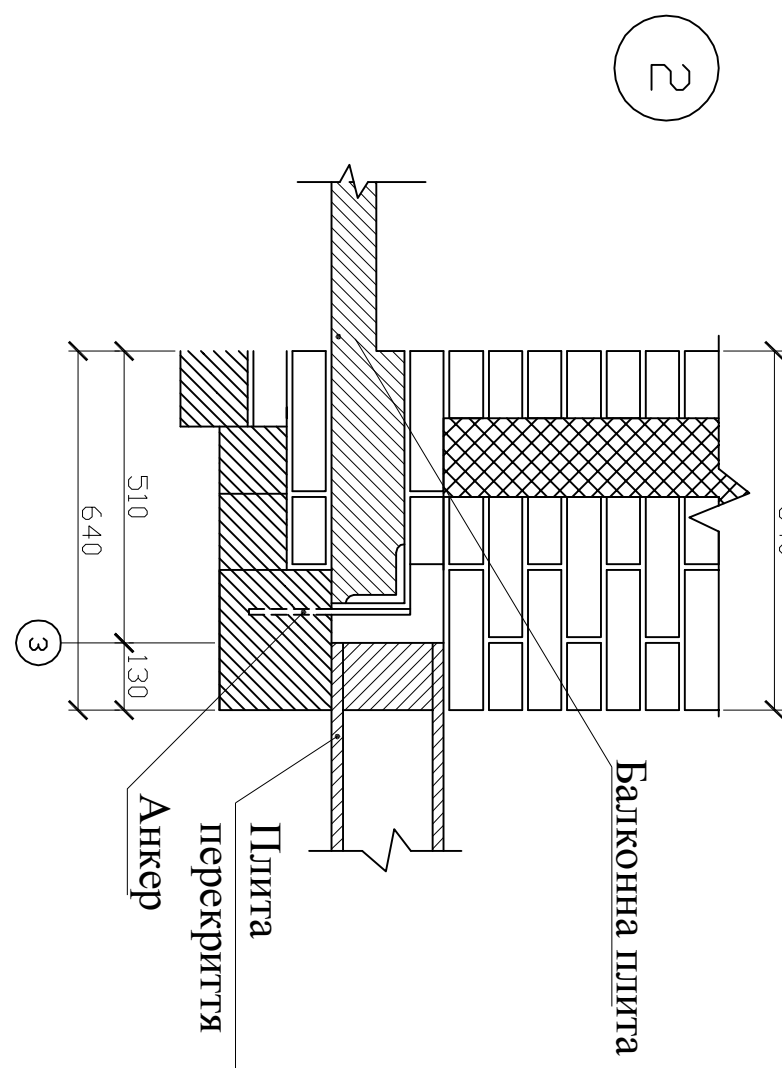
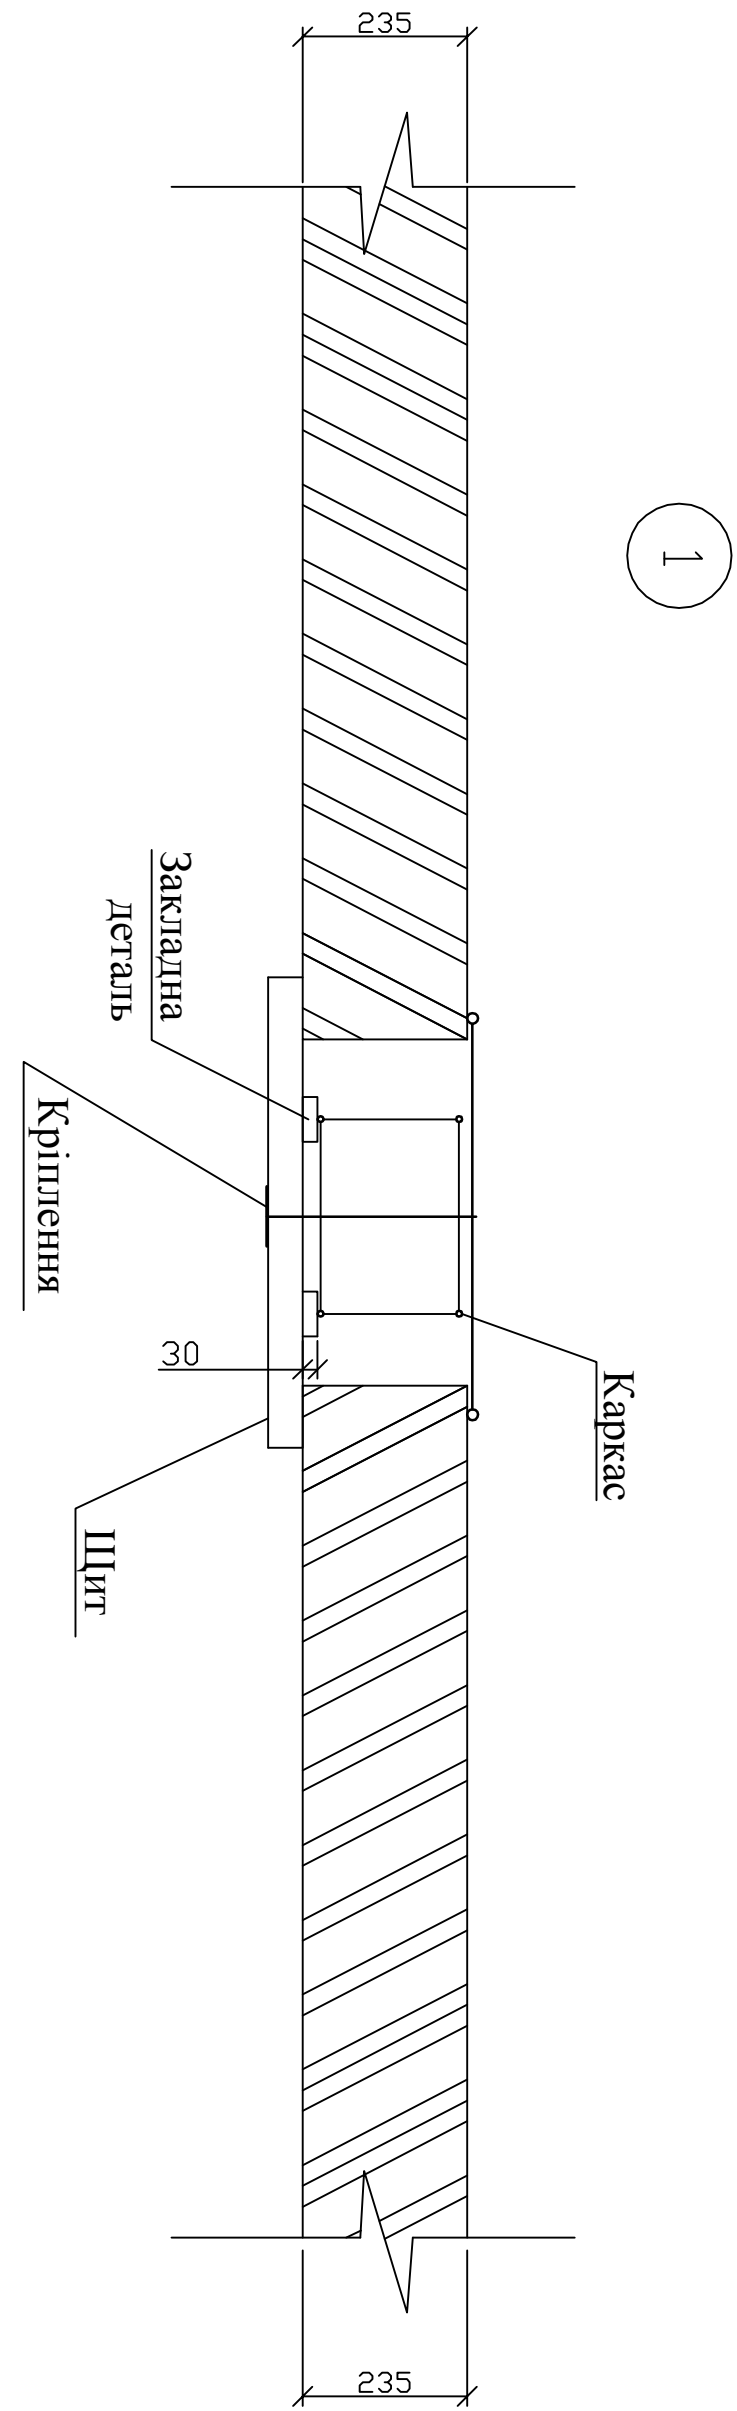
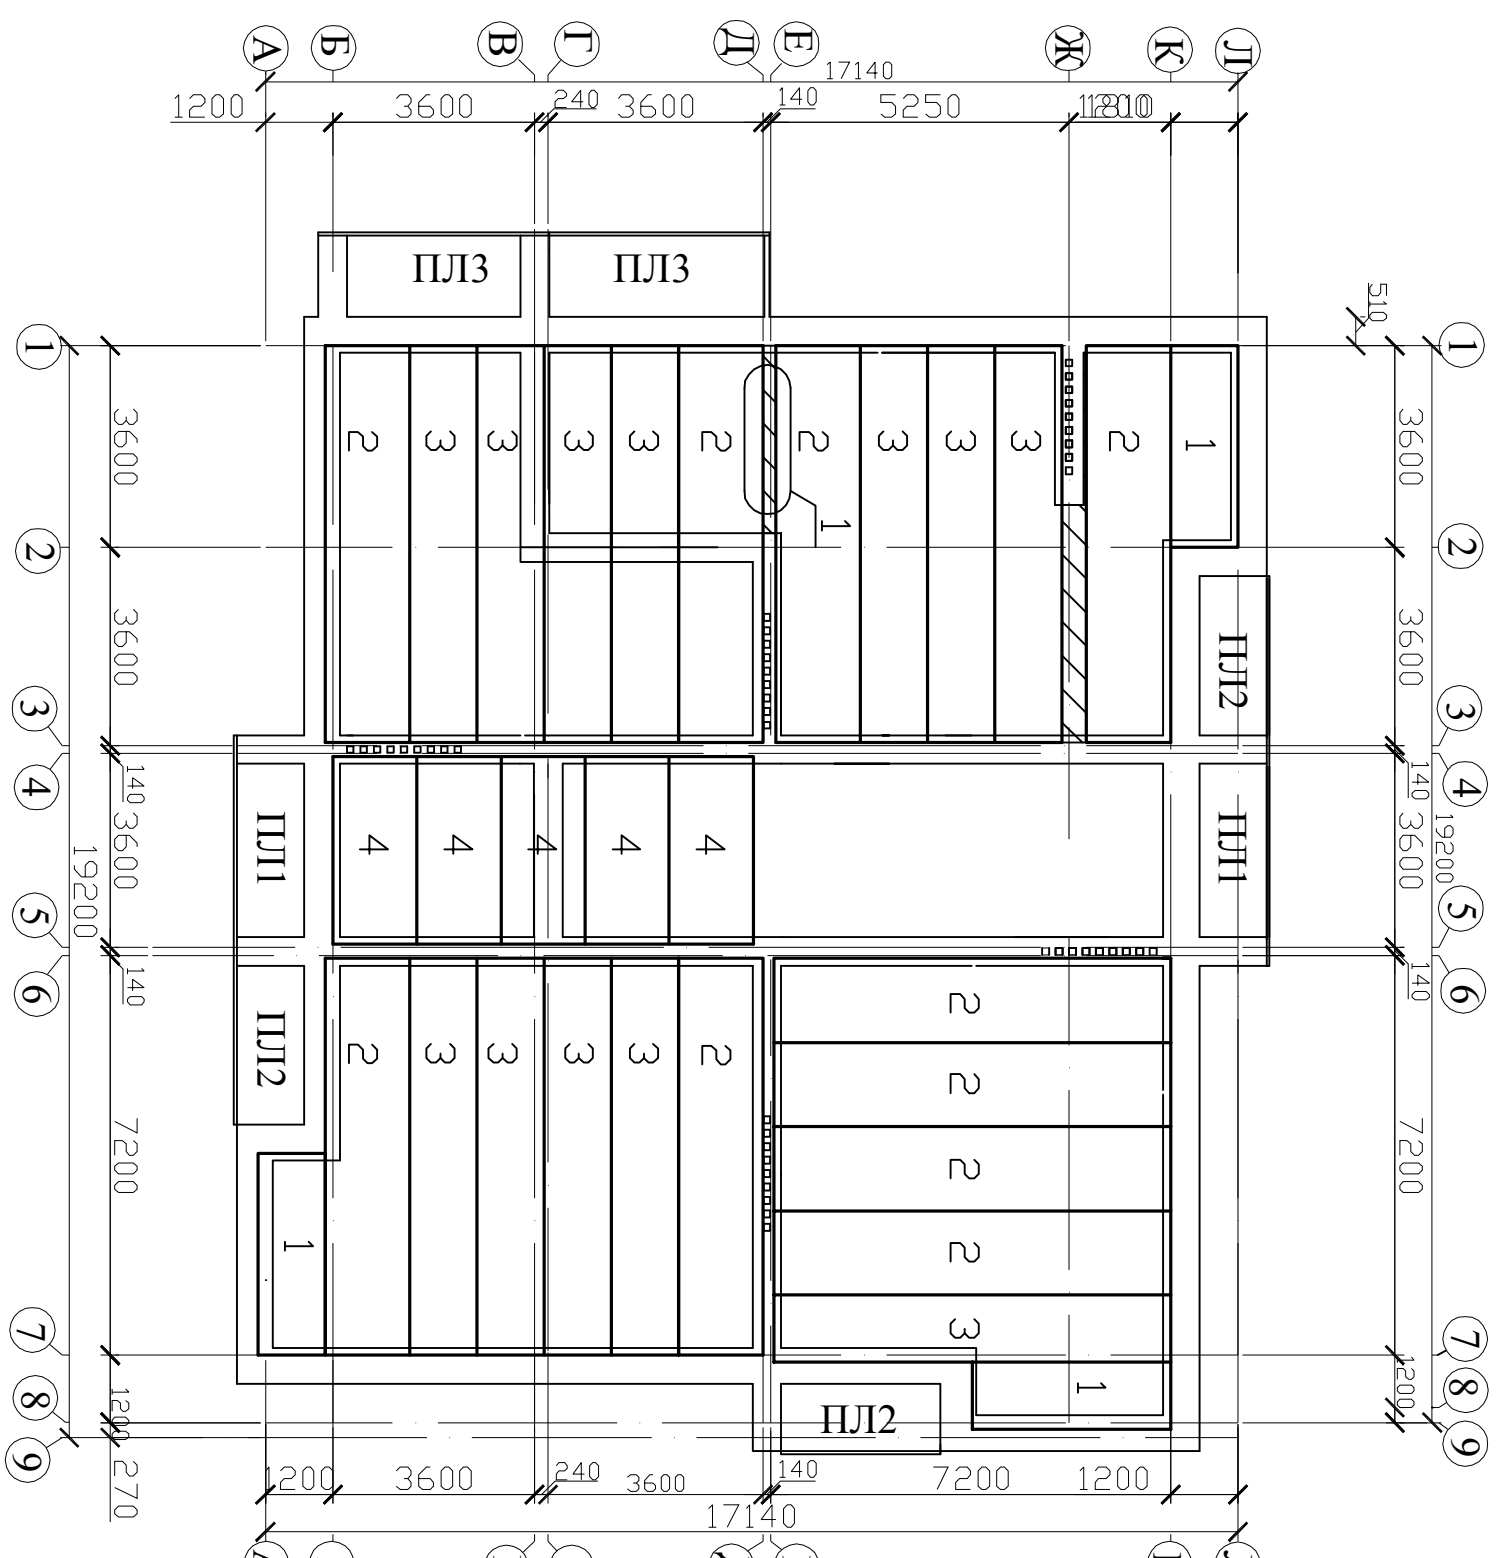


СХЕМА ПЛАНТ ПЕРЕКРЫТИЯ

[illegible]