






Ситуаційний план

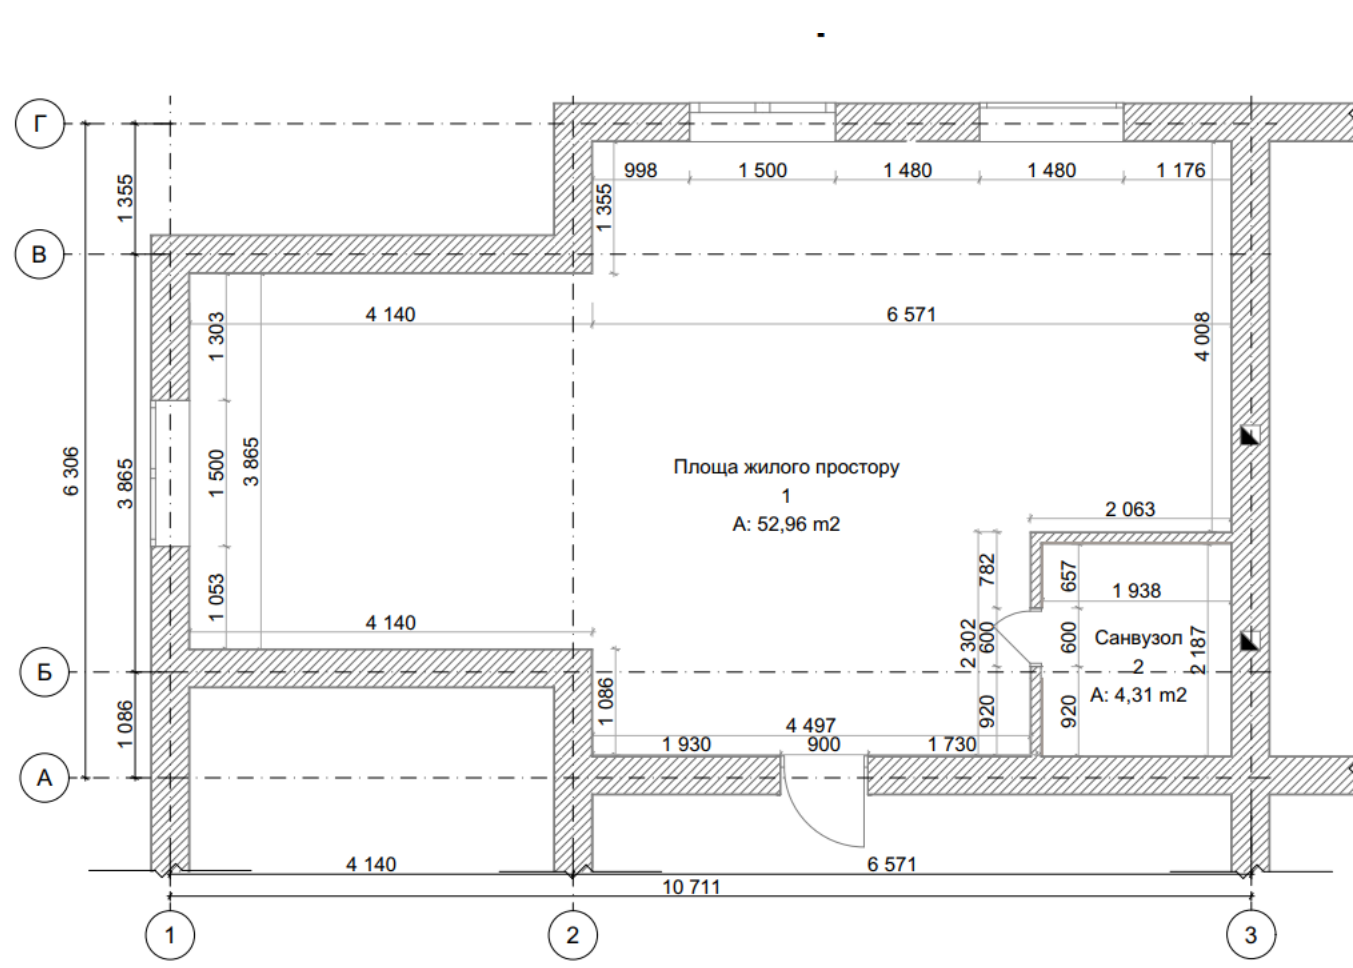


Обмірний план М 1:50

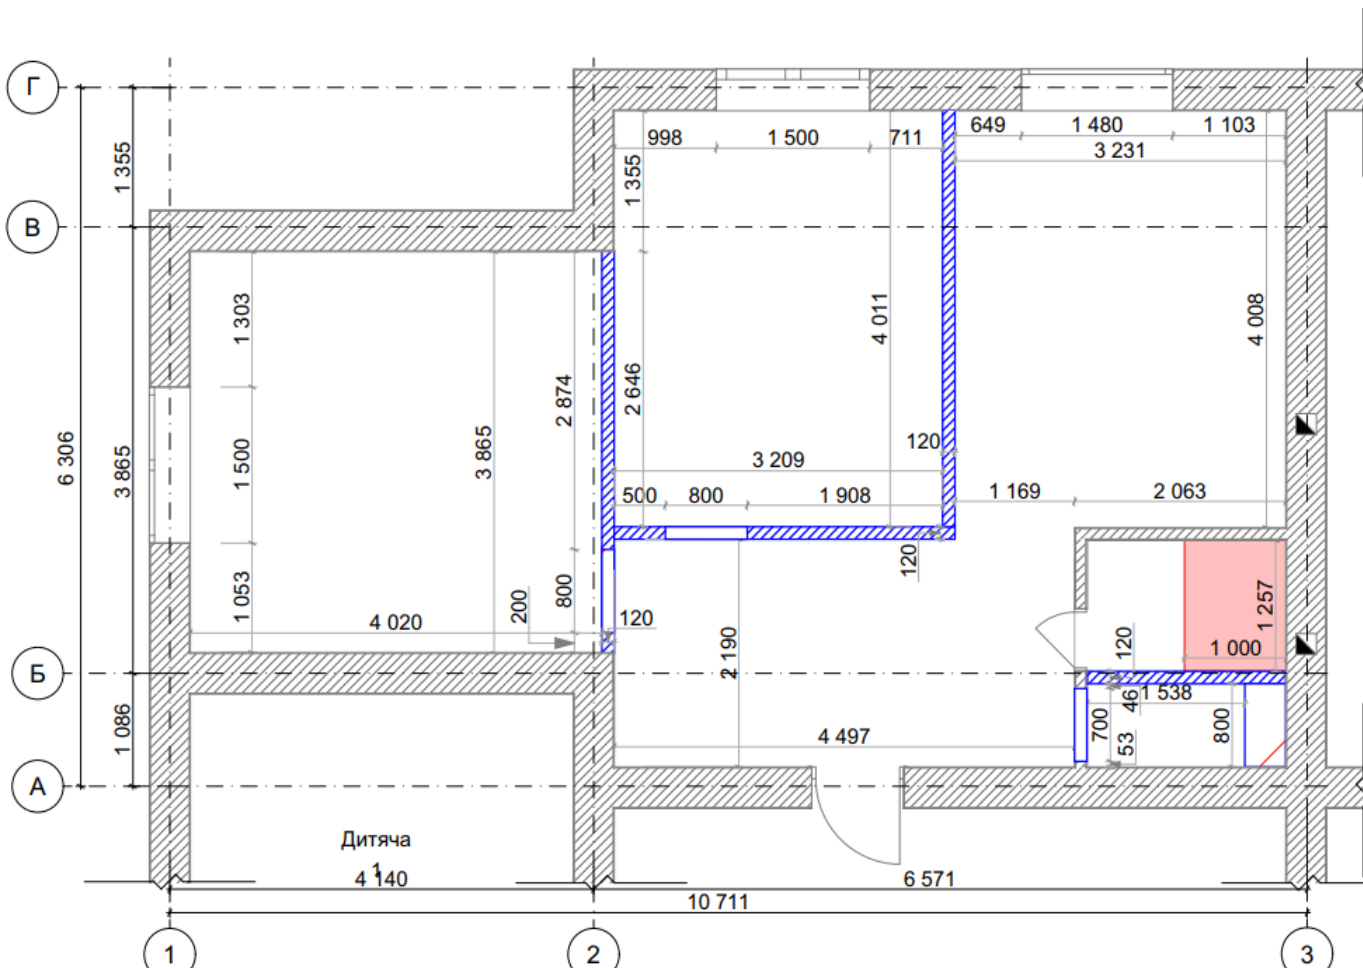

План монтажу-демонтажу М 1:50

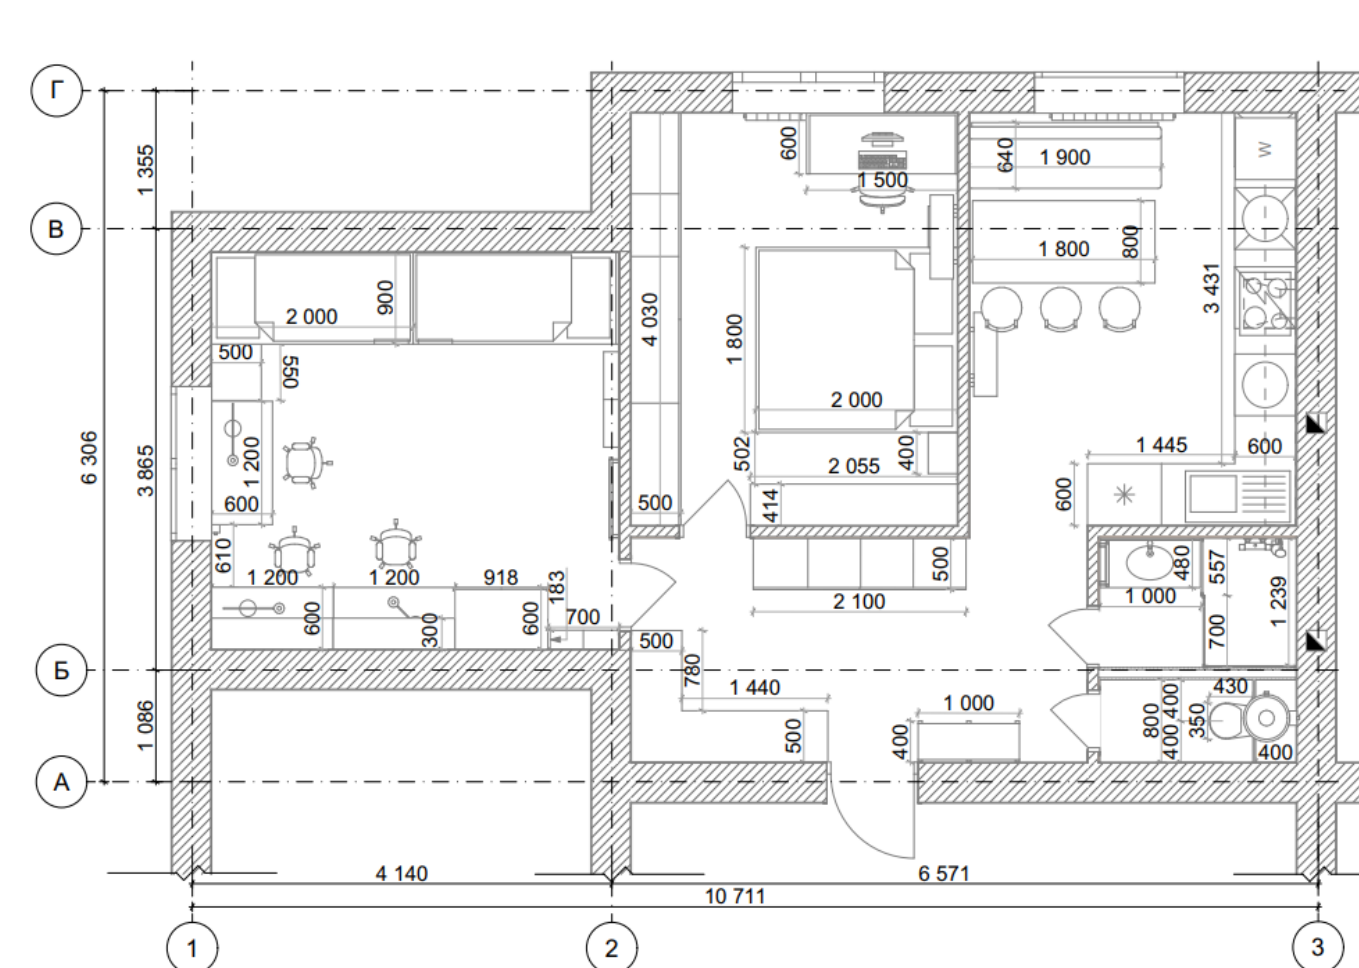

План розміщення меблів М 1:50

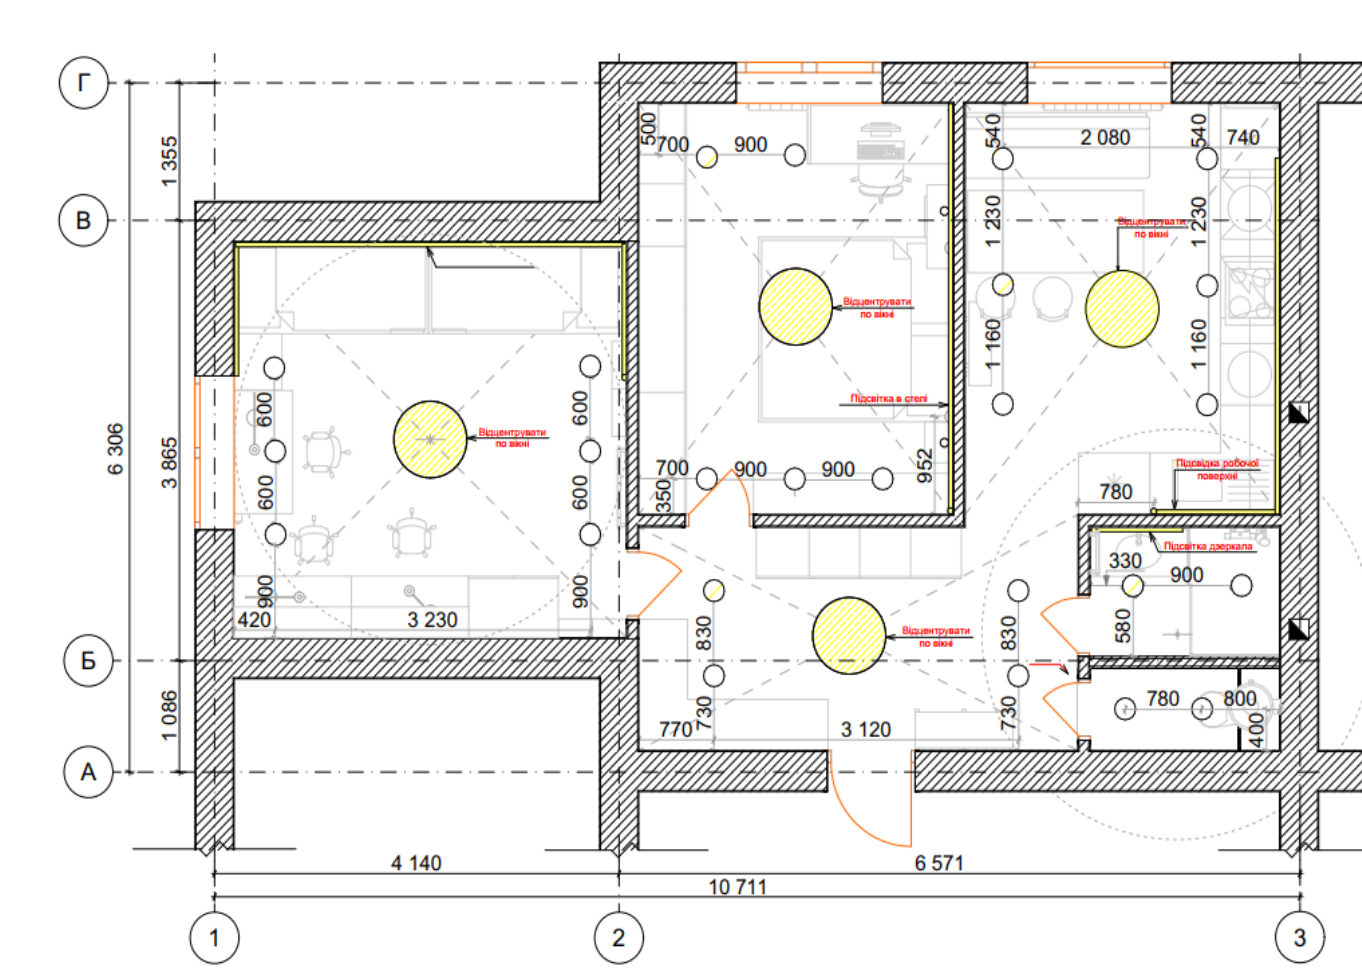


План освітлення М 1:50




Візуалізація дитячої




Візуалізація передпокою

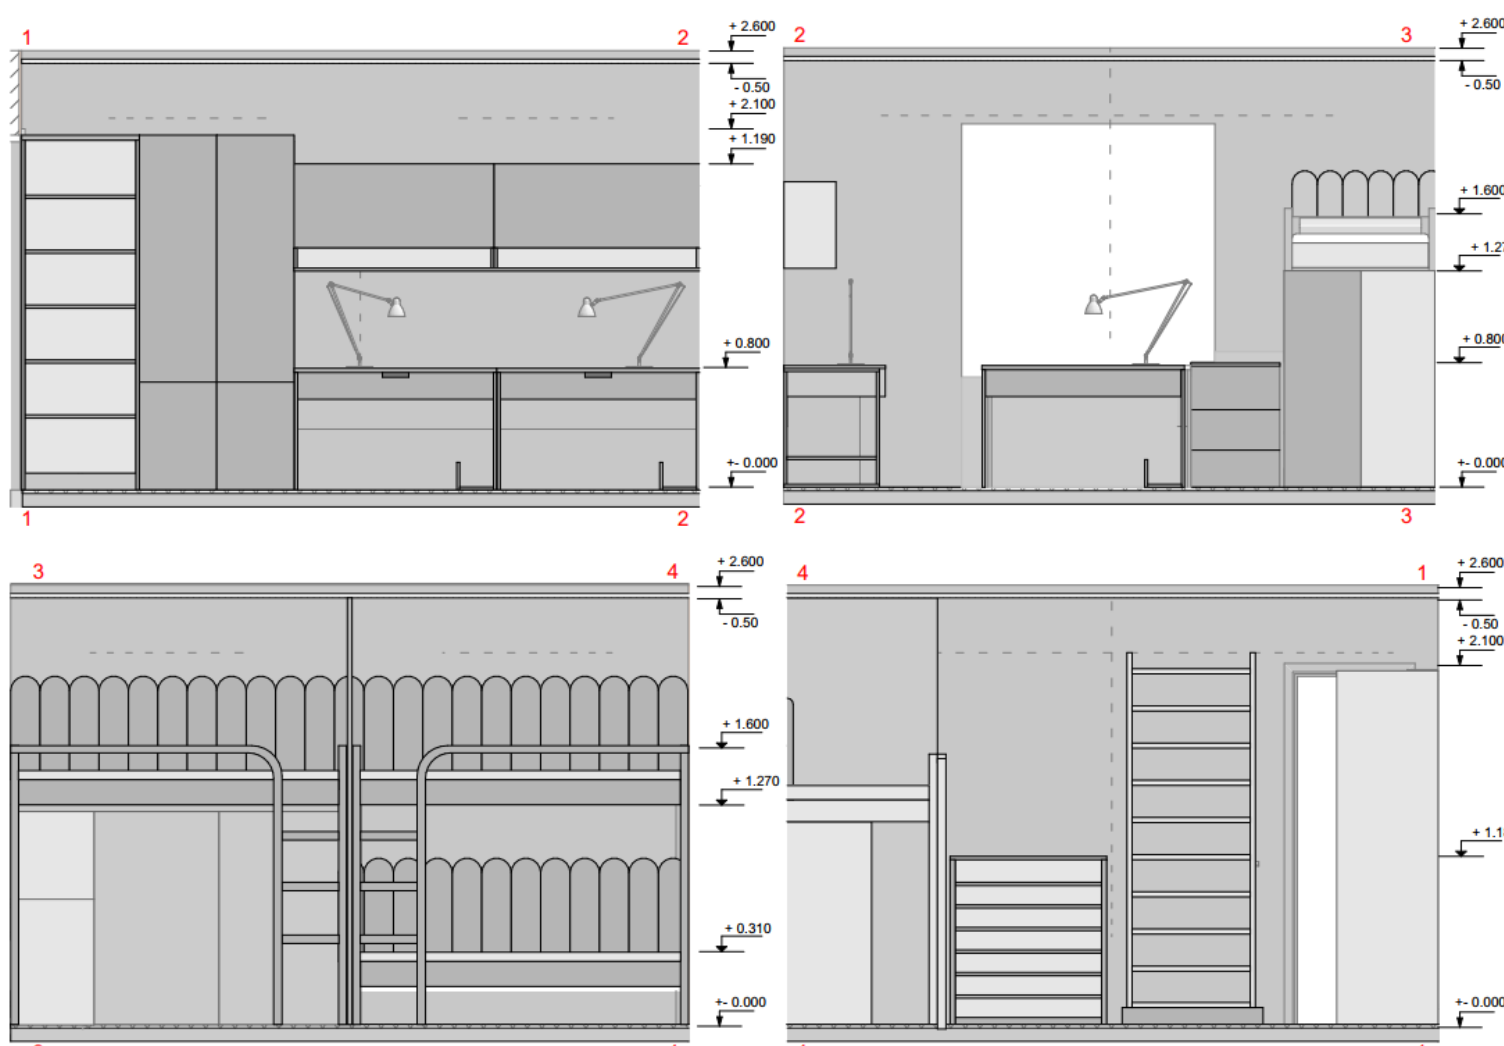


Розгортки дитячої кімнати М 1:30

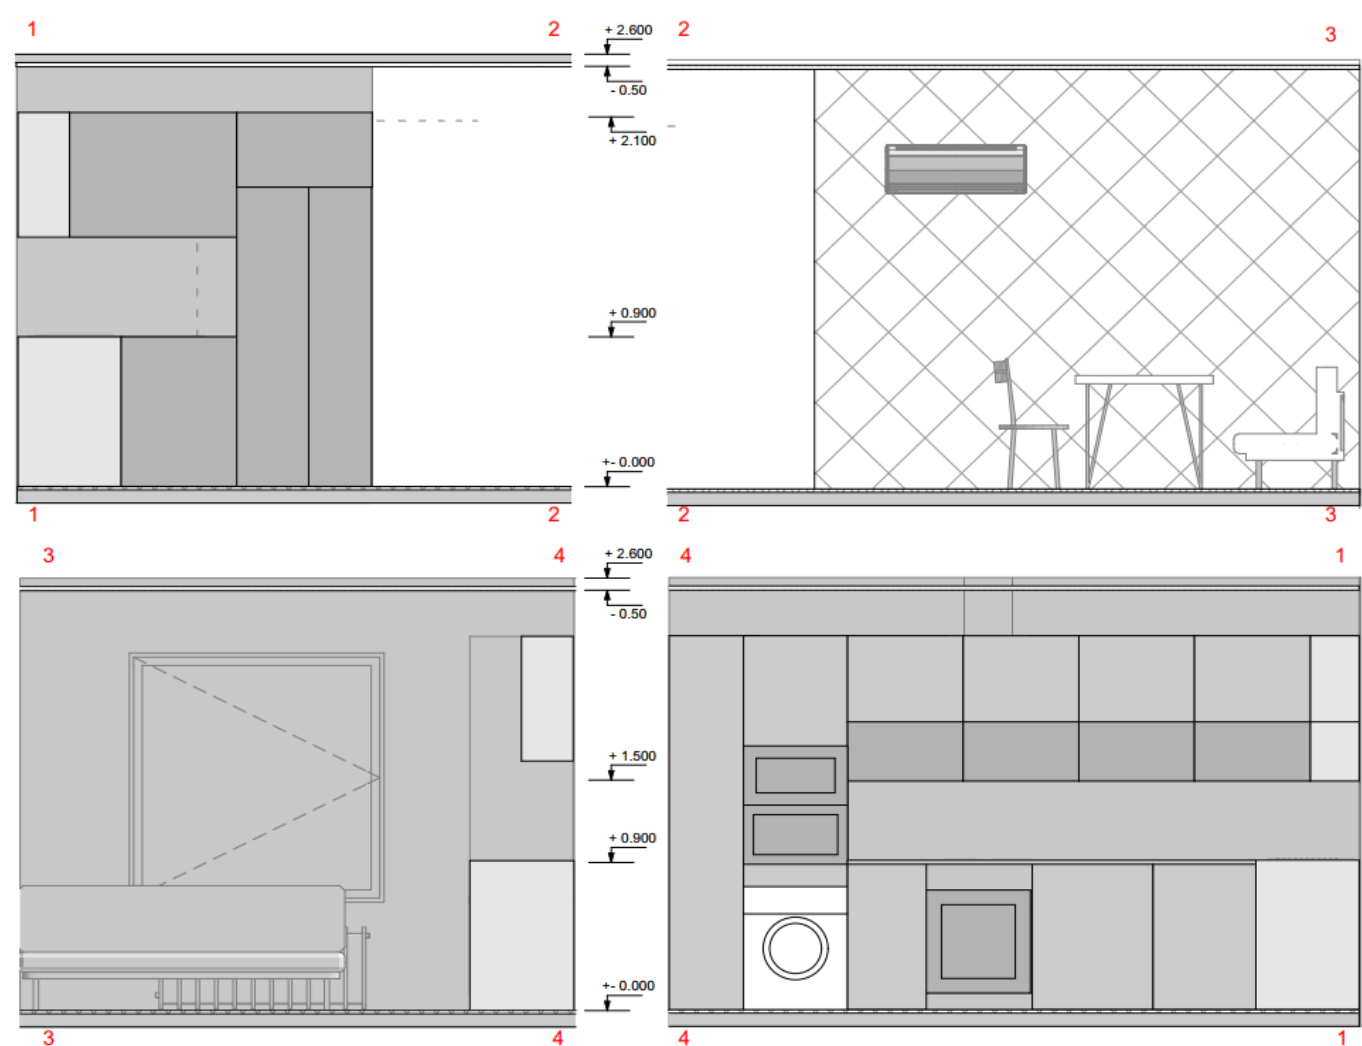


Розгортки кухні М 1:30

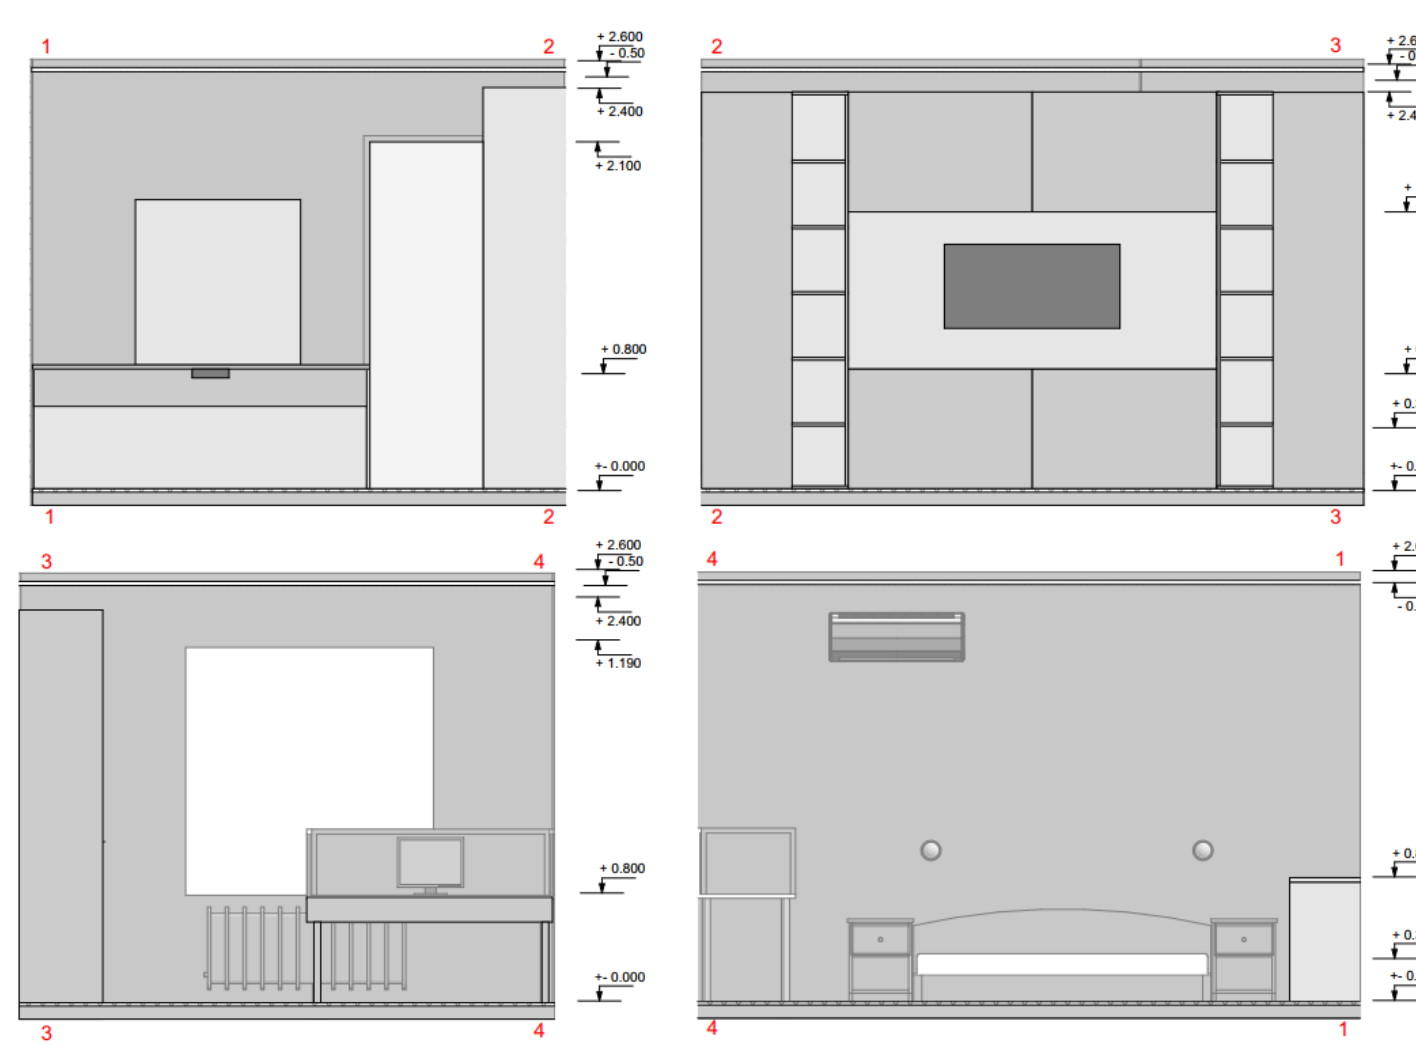


Розгортки сальні М 1:30

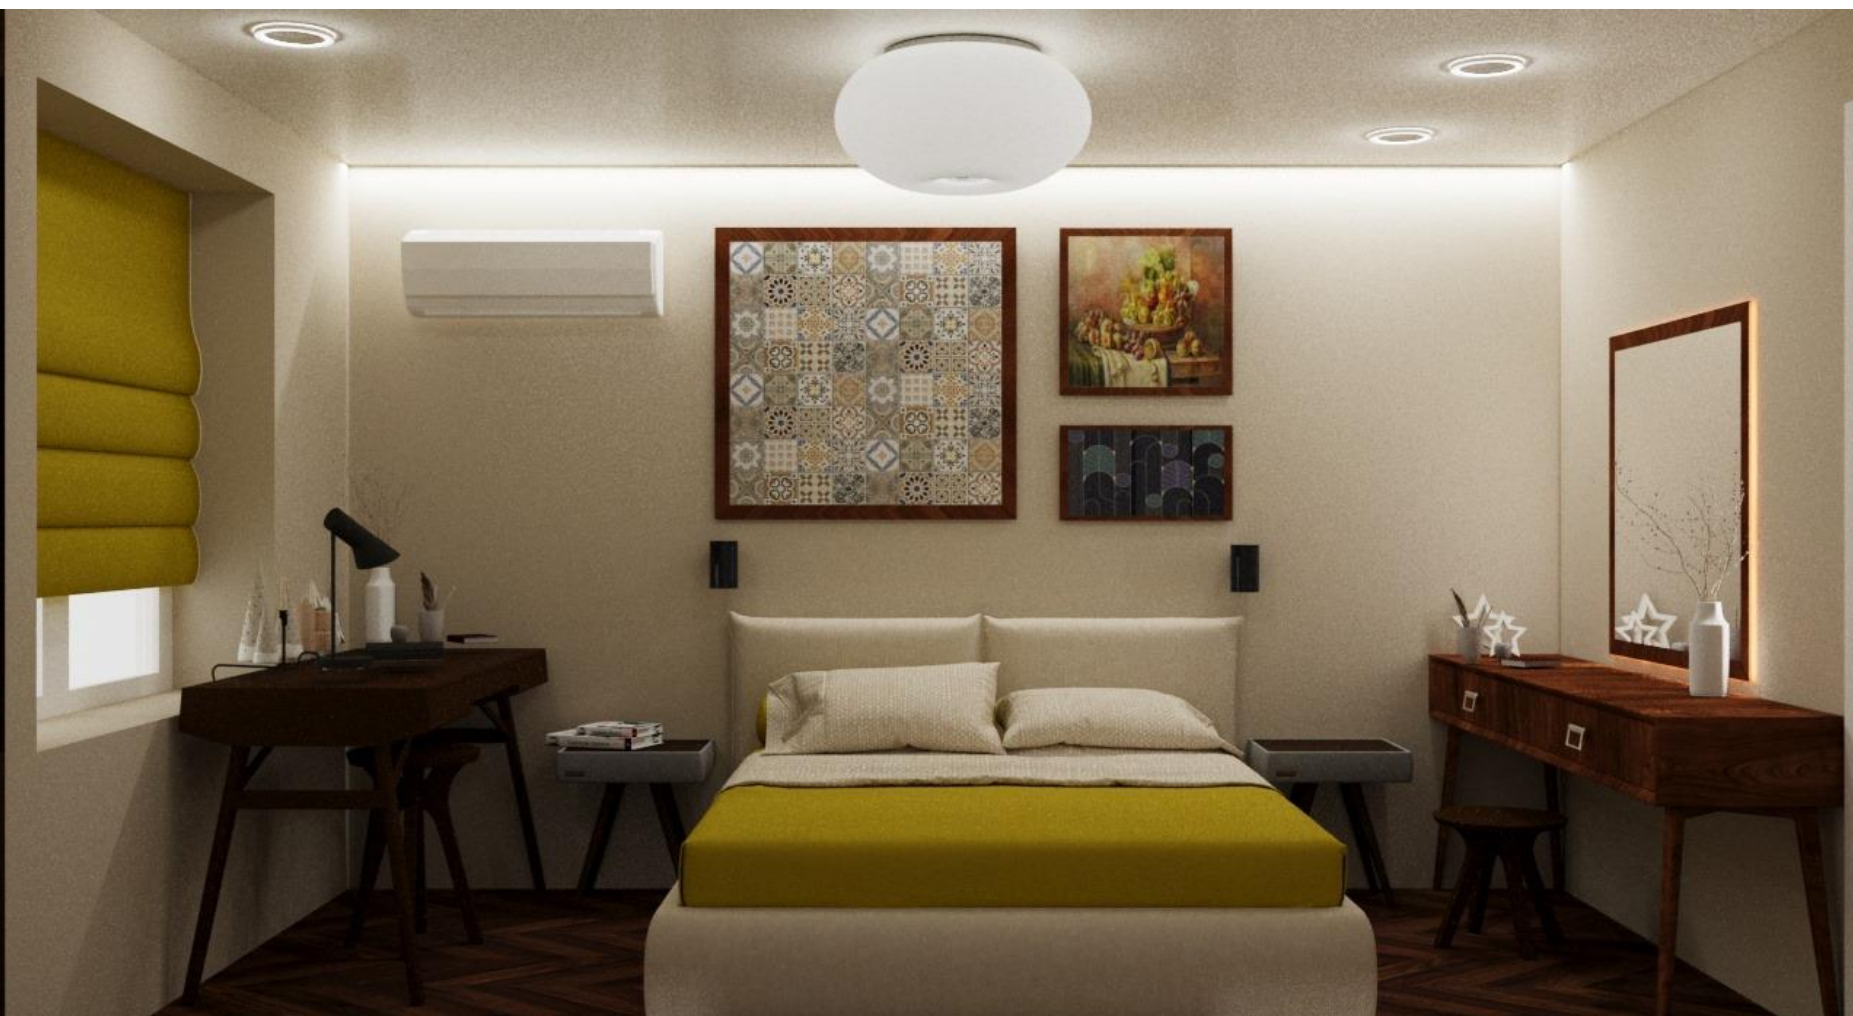


Візуалізація спальні

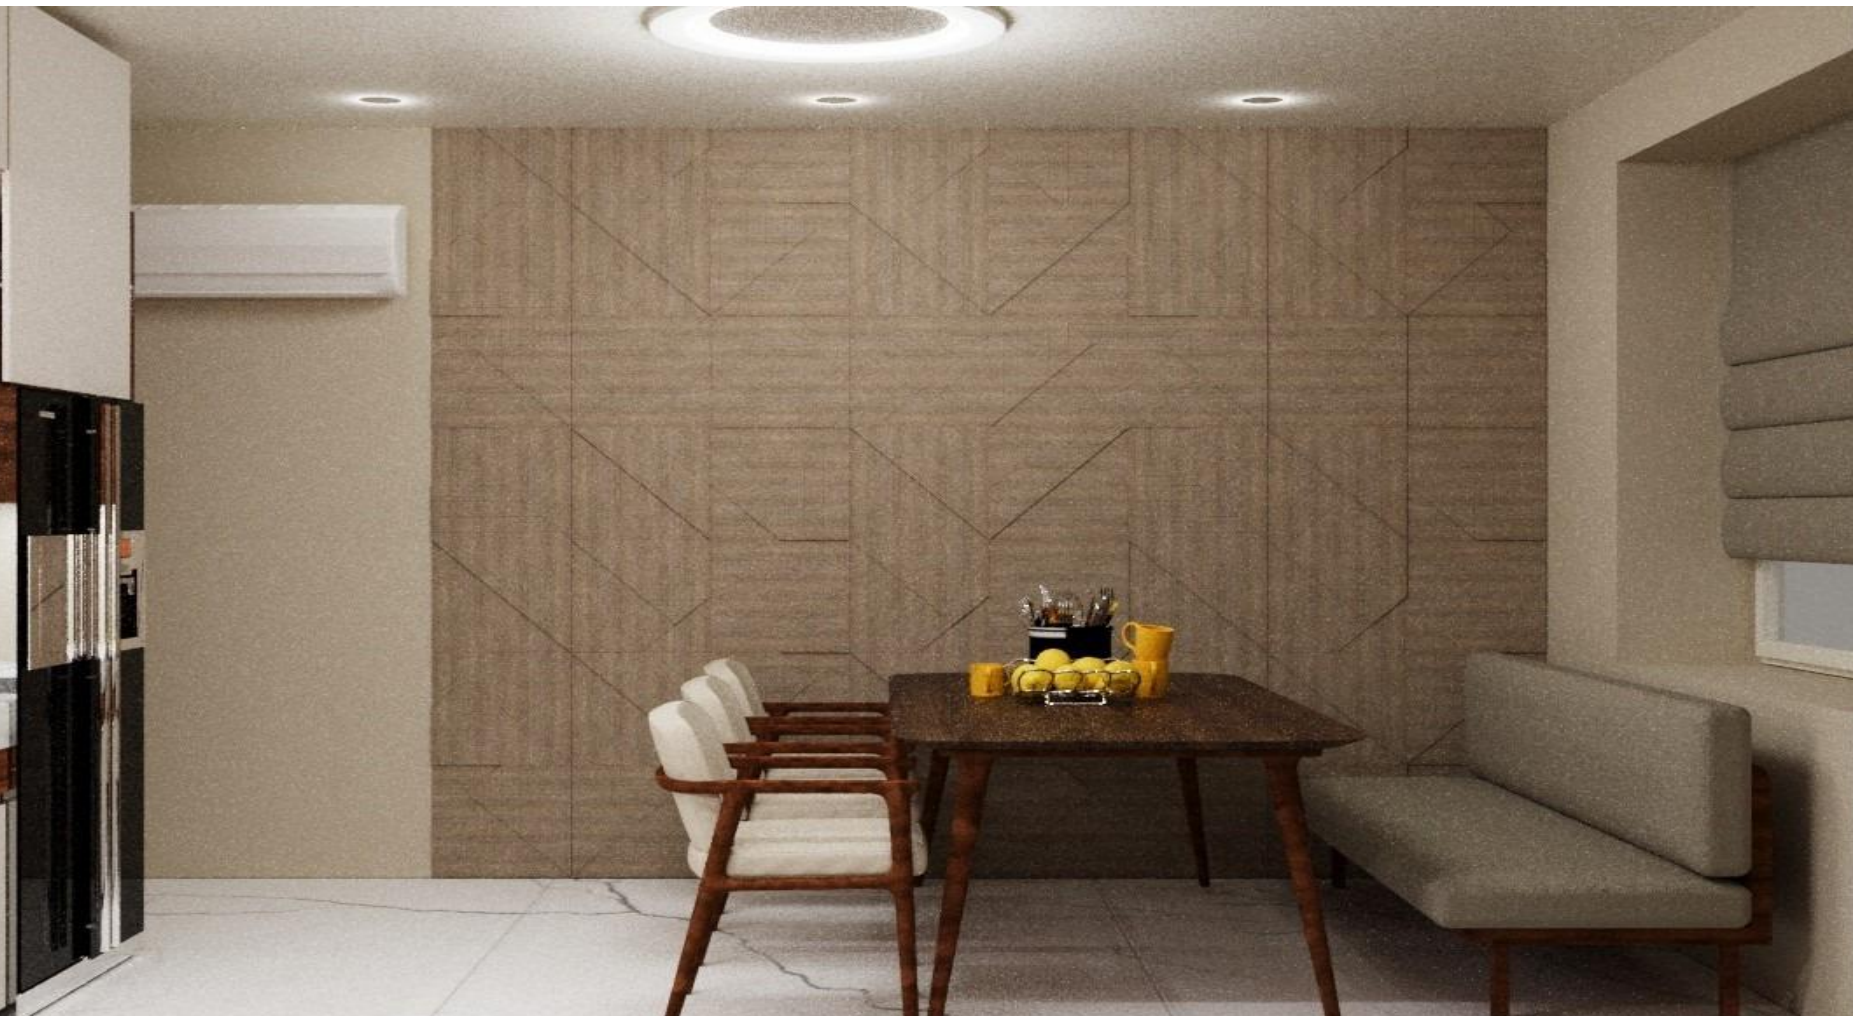


Візуалізація кухні

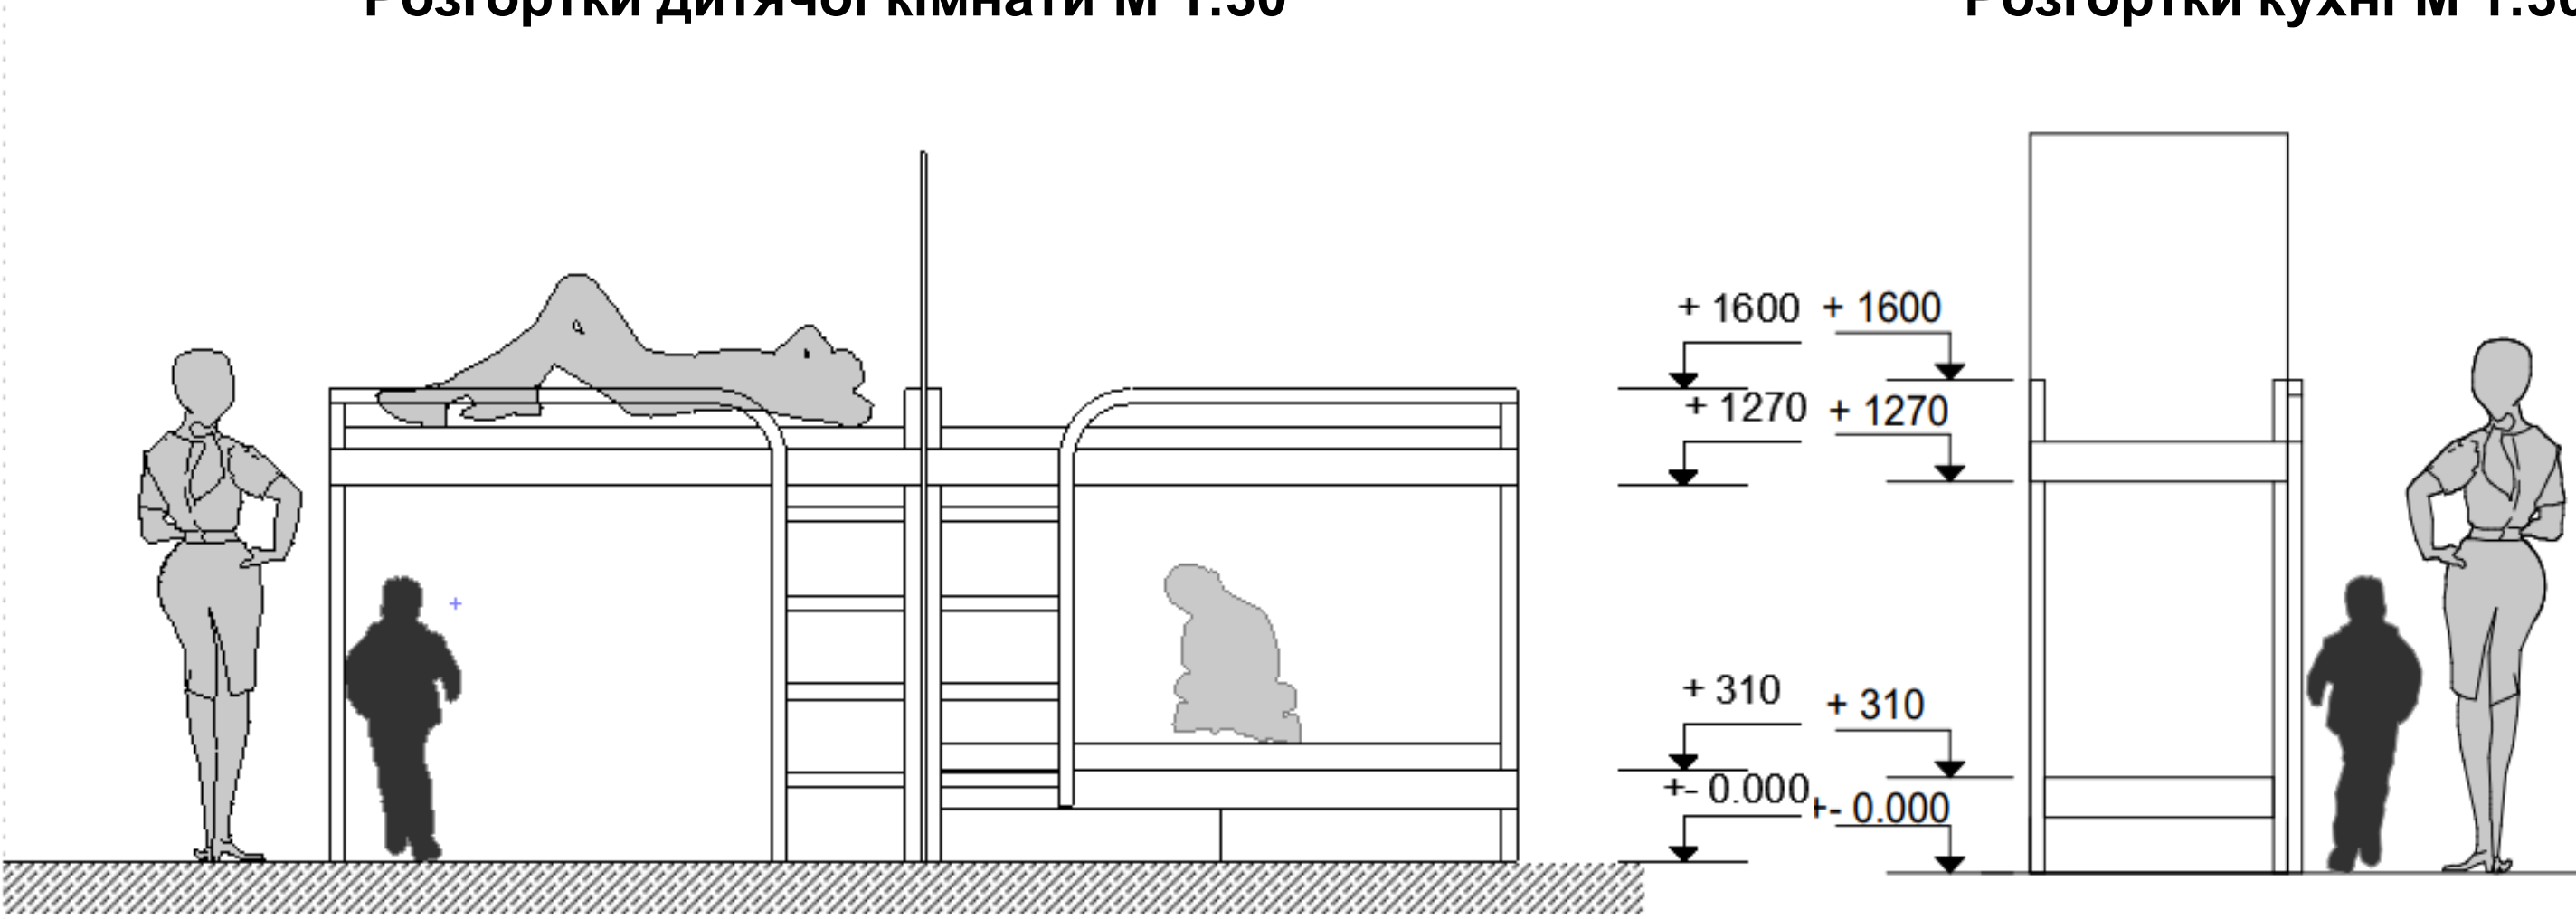

Ергономіка ліжка

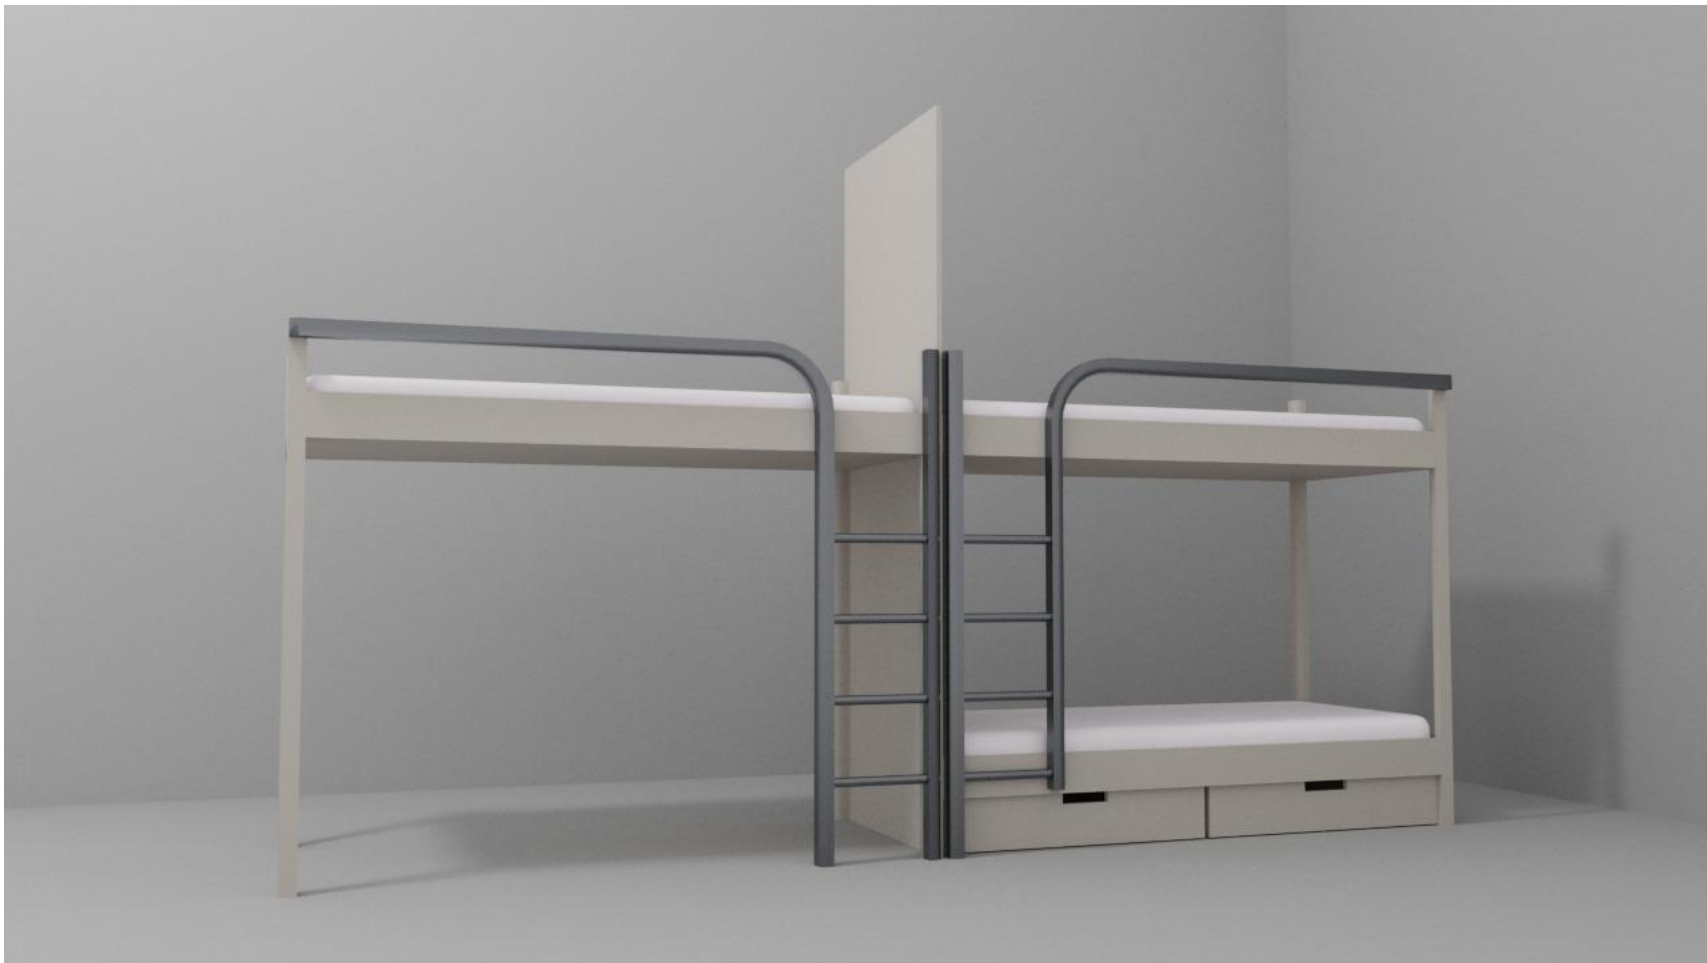


3D зображення ліжка

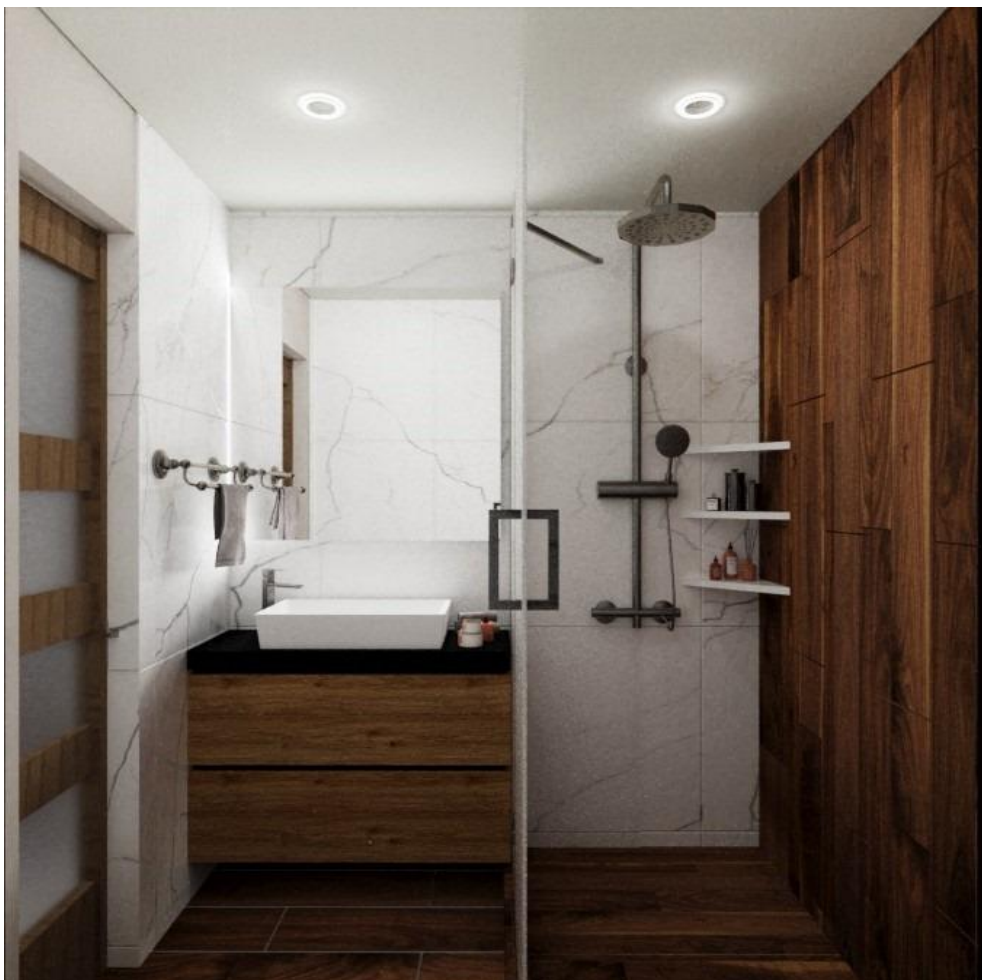


Візуалізація санвузла



№	Найменування	Артикул	Розмір мм.	Кількість, шт.	Зображення	Сайт
Меблі дитячої кімнати						
1	Шведська стінка Спортивний куточок	12-Lux 1-240	2400 x 810 x 710 мм	1 шт.		https://yda.com.ua/group/wal-l-products/445?lang=uk&gad_source=1&gclid=Cj0KCQwvBzBhCmARIaAARUJ2hE68NRCCOD1zNo-VakgHTog4b9oCVuZmZmgTgkALM84FmKaiZoaARFEALw_wcB
2	Книжкова шифа Дорог велика	336954511	1800 x 700 x 180мм	1 шт.		https://rozetka.com.ua/ua/dor-04015974r336954511?gad_source=1&gclid=Cj0KCQwvBzBhCmARIaAARUJ2hE68NRCCOD1zNo-VakgHTog4b9oCVuZmZmgTgkALM84FmKaiZoaARFEALw_wcB
3	Шифа SZF2D "Немо"	2915	1800x900x600 мм	1 шт.		https://www.taburetki.ua/36-slafo/1800x900x600-2915?gad_source=1&gclid=Cj0KCQwvBzBhCmARIaAARUJ2hE68NRCCOD1zNo-VakgHTog4b9oCVuZmZmgTgkALM84FmKaiZoaARFEALw_wcB
4	Комп'ютерне крісло "Фоксі"	5266	610 x 550 x 550 мм	3 шт.		https://www.taburetki.ua/46-krisla-i-stulci/kompyuterne-kr-islo-foksi-5266#mob-7

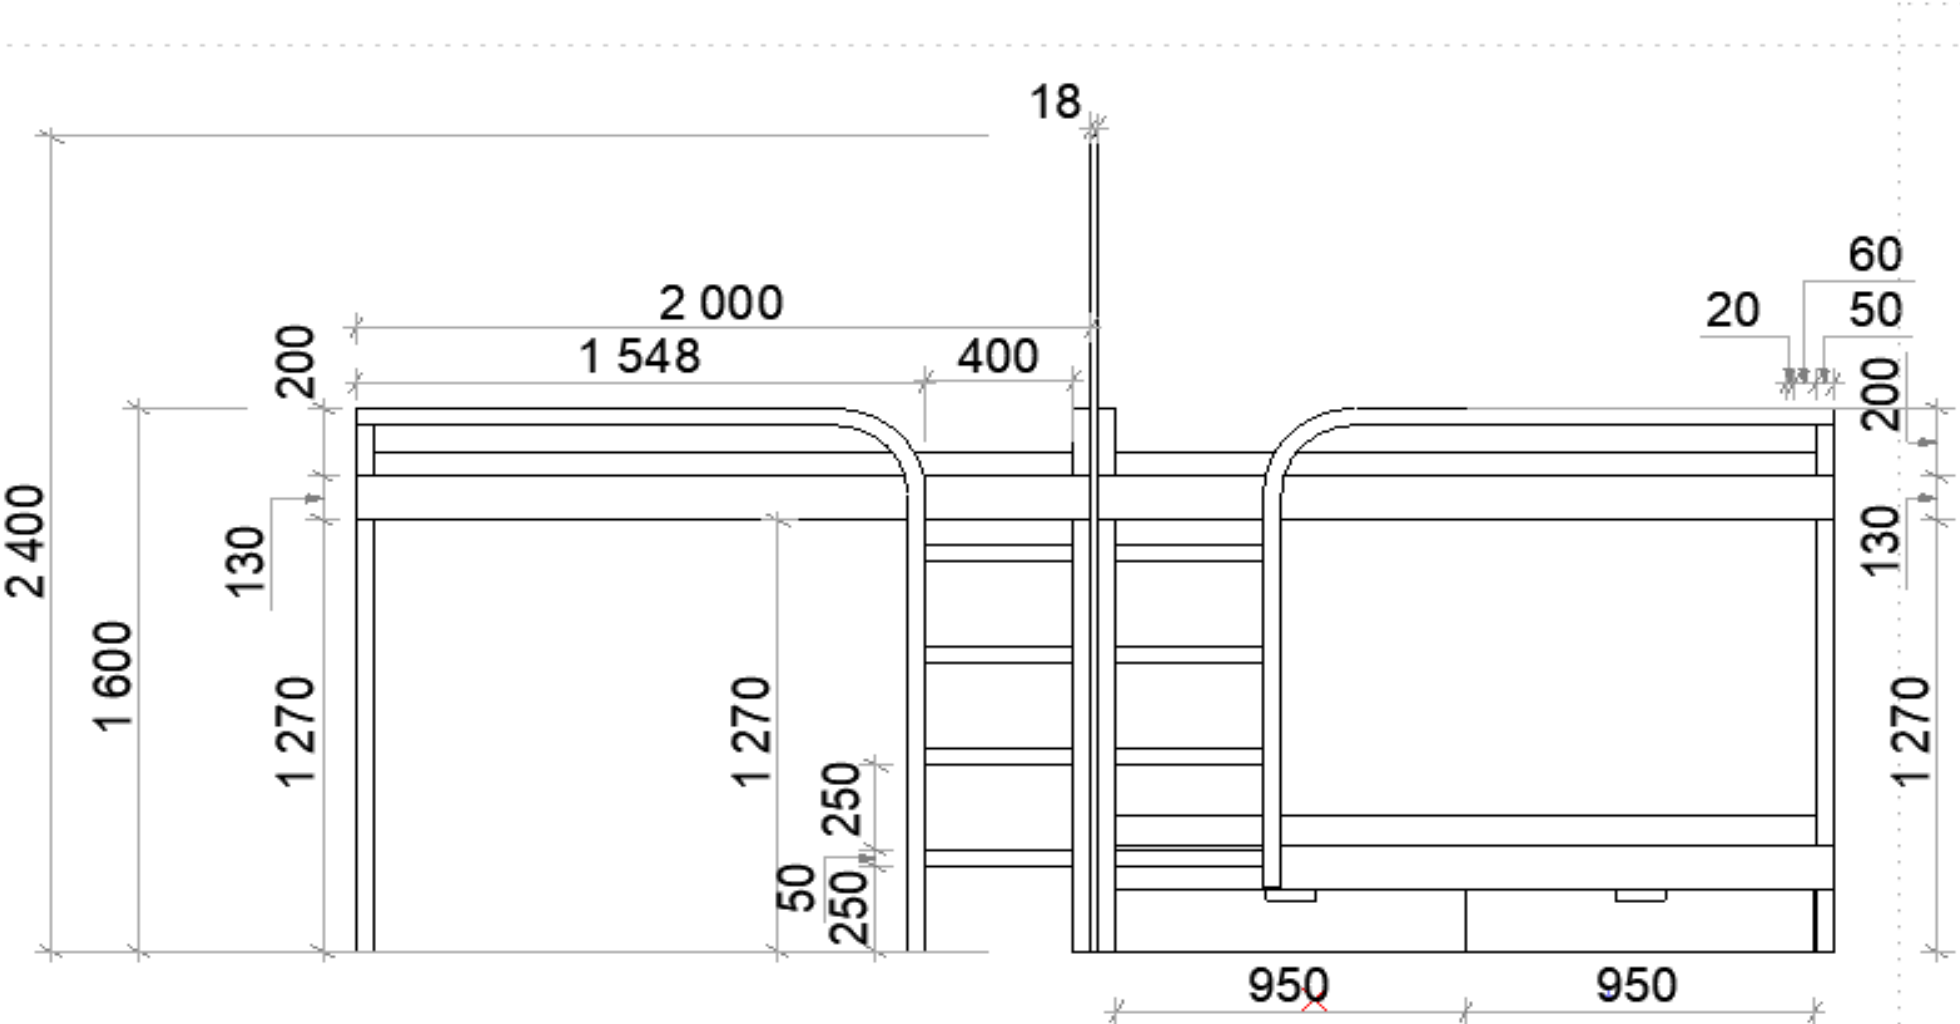

Креслення ліжка М 1: 25

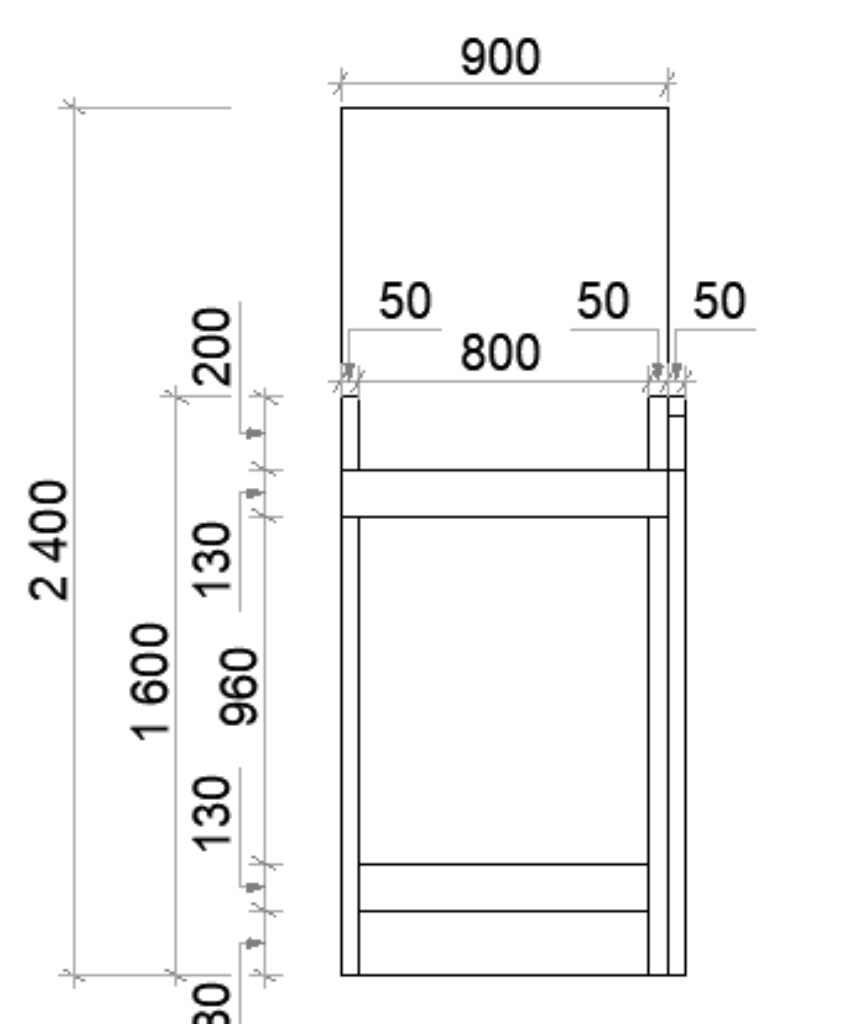

Креслення ліжка М 1: 25



3D зображення ліжка

КВАЛІФІКАЦІЙНА ВИПУСКНА РОБОТА НА ЗДОБУТТЯ ОСВІТЬНОГО СТУПЕНЯ БАКАЛАВР на тему : "Дизайн інтер'єрів та умеблювання двокімнатної квартири для багатодітної сім'ї"

Дизайн-проект передбачає створення житлового простору для багатодітної сім'ї в двокімнатній квартирі. Загальна площа після обмірів на об'єкті становить 57,27 м², що поділяється на такі приміщення: житлове приміщення 52,96 м² та санвузол 4, 31 м². При створенні дизайн-проекту ми зіткнулися із багатьма складнощами, особливо при створенні кімнат та санвузла. Але все ж в кінцевому результаті нам вдалося створити оптимальний варіант для двокімнатної квартири для цієї сім'ї. Найбільш детально було розроблено дитячу кімнату. В зоні відпочинку дитячої кімнати розмістилося два двоверхових ліжка розроблених спеціально для цього проекту. Ми створили затишну кімнату з використанням природних кольорів та текстур, простих та функціональних меблів, м'якого та розсіяного освітлення. Поєднання яких формує комфортне та затишне приміщення для дітей.

Виконала ст. гр. ДН 2020-3
Осауленко Алла Миколаївна
Керівник роботи: Бець С.М.