



План 1-го поверху (маркувальний)

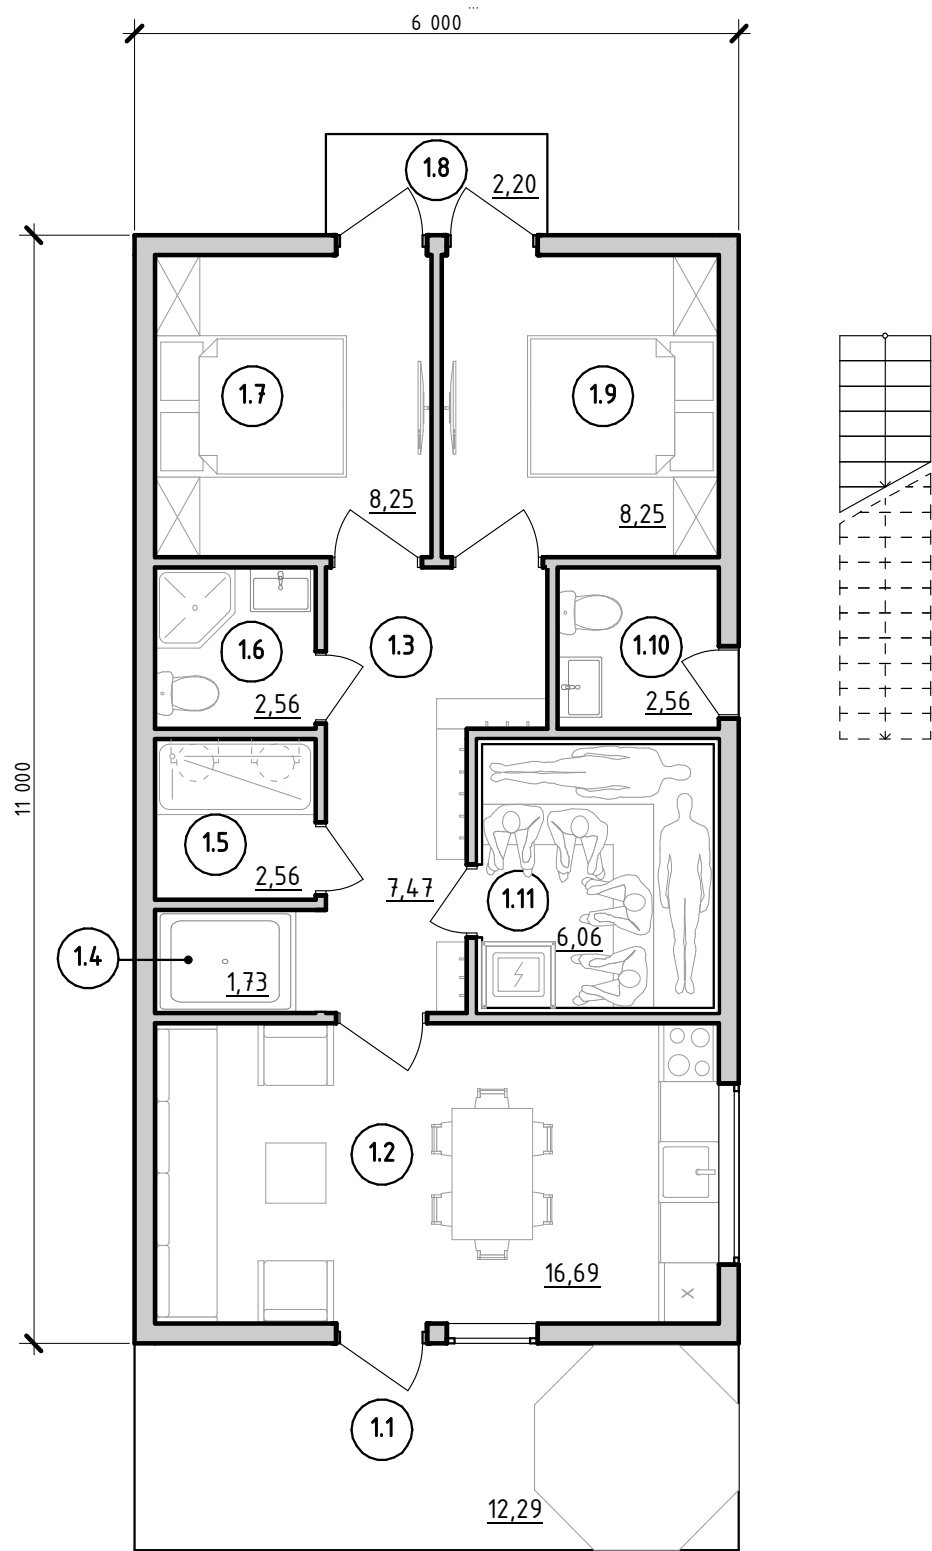

Експлікація приміщень

№	Найменування	Площа
1.1	Ганок-тераса з офуро	12,29
1.2	Кімната відпочинку	16,69
1.3	Коридор-роздягальня	7,47
1.4	Купіль	1,73
1.5	Мийна	2,56
1.6	Санвузол	2,56
1.7	Спальня	8,25
1.8	Ганок	2,20
1.9	Спальня	8,25
1.10	Санвузол	2,56
1.11	Парна	6,06
		70,62 м²


План мурів 1-го поверху

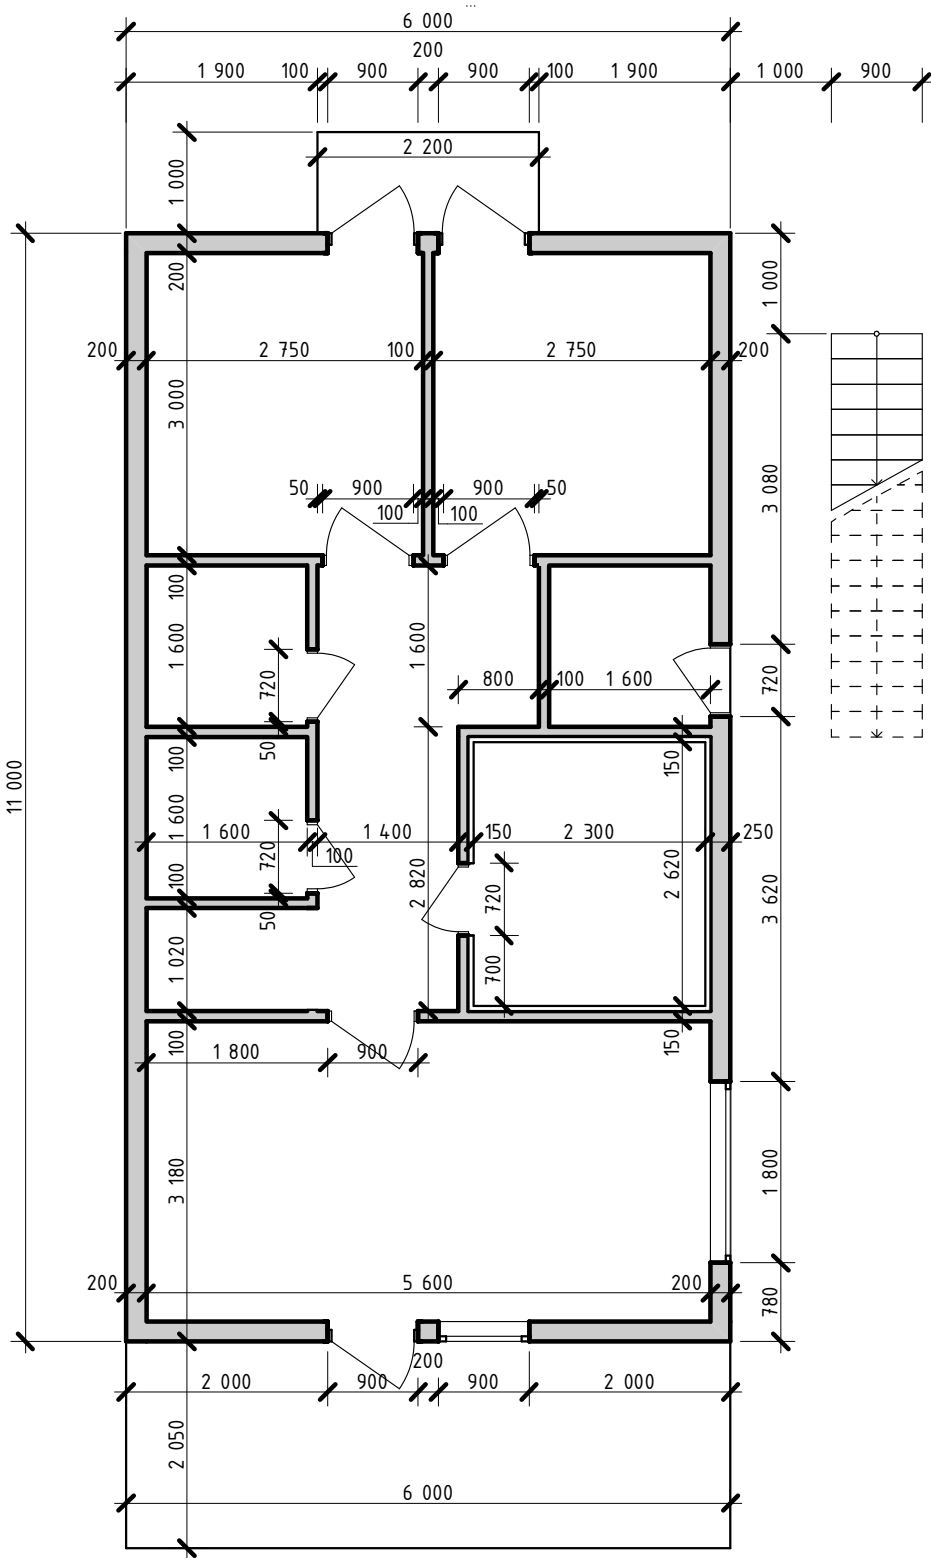

Інв. № ориг.	На заміну інв.
Підпис і дата	

Зм.	К-сть	Арк.	№ док	Підпис	Дата	Стадія	Аркуш	Аркушів
Розробив	Горбатюк						1	3
План 1-го поверху						Горбатюк Анатолій +380 98 4464937 gorbatyuk@ukr.net		


План 2-го поверху (маркувальний)

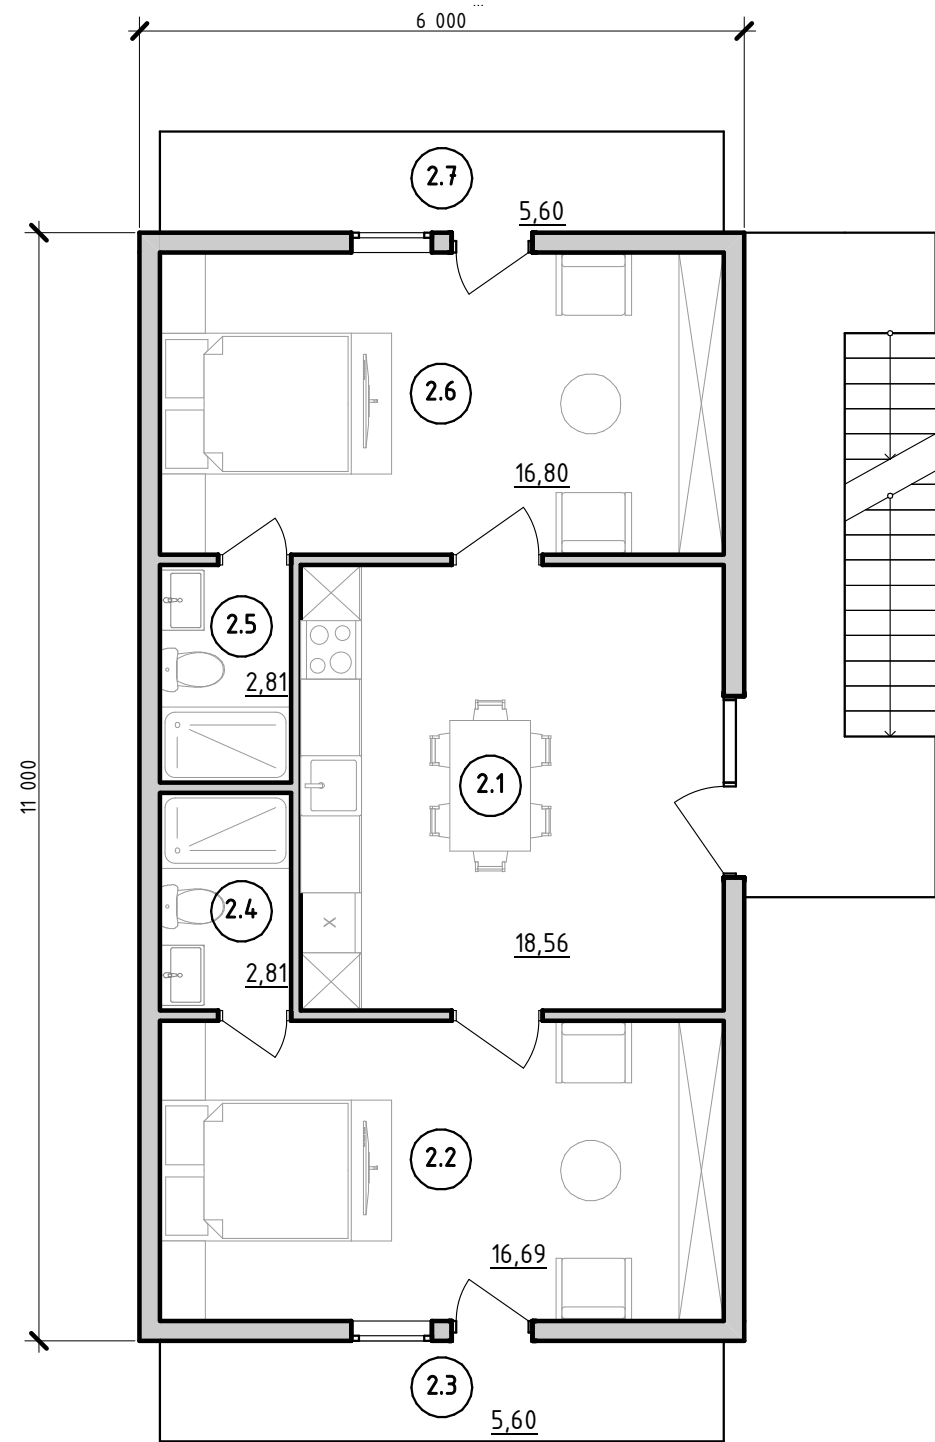

Експлікація приміщень

№	Найменування	Площа
2.1	Вітальня з кухнею	18,56
2.2	Спальня	16,69
2.3	Балкон	5,60
2.4	Санвузол	2,81
2.5	Санвузол	2,81
2.6	Спальня	16,80
2.7	Балкон	5,60
		68,87 м ²


План мурів 2-го поверху

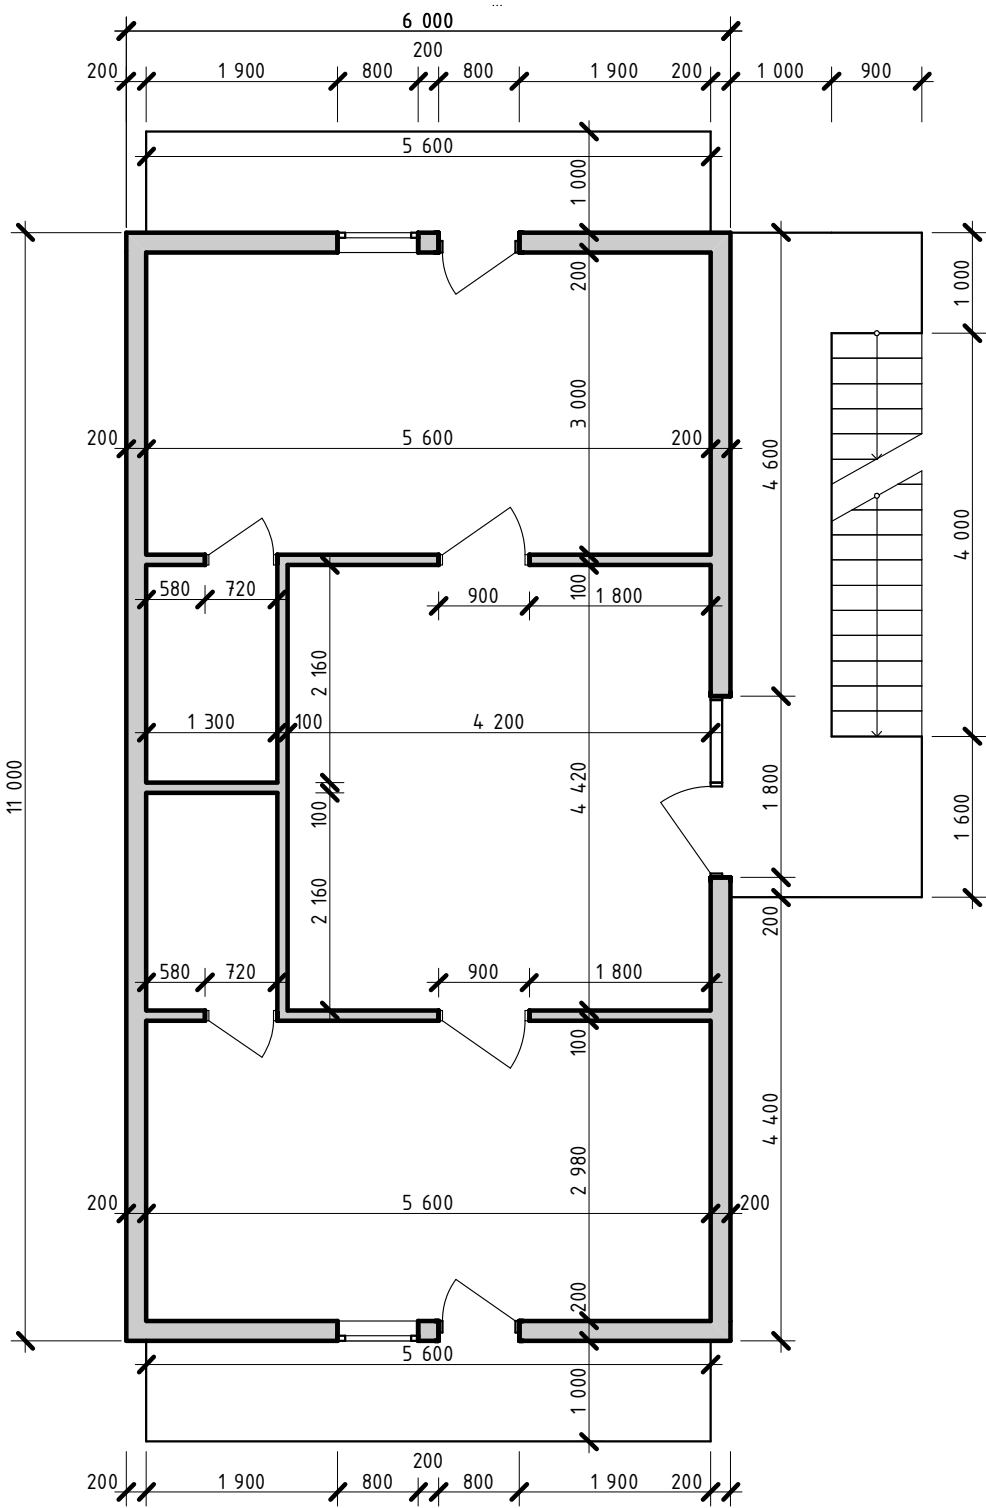

Інв. № ориг.	
Підпис і дата	
На заміну інв.	

Зм.	К-сть	Арк.	№ док	Підпис	Дата				
							Стадія	Аркуш	Аркушів
								2	3
Розробив		Горбатюк					План 2-го поверху		
							Горбатюк Анатолій +380 98 4464937 gorbatyounk@ukr.net		


План 3-го поверху (маркувальний)

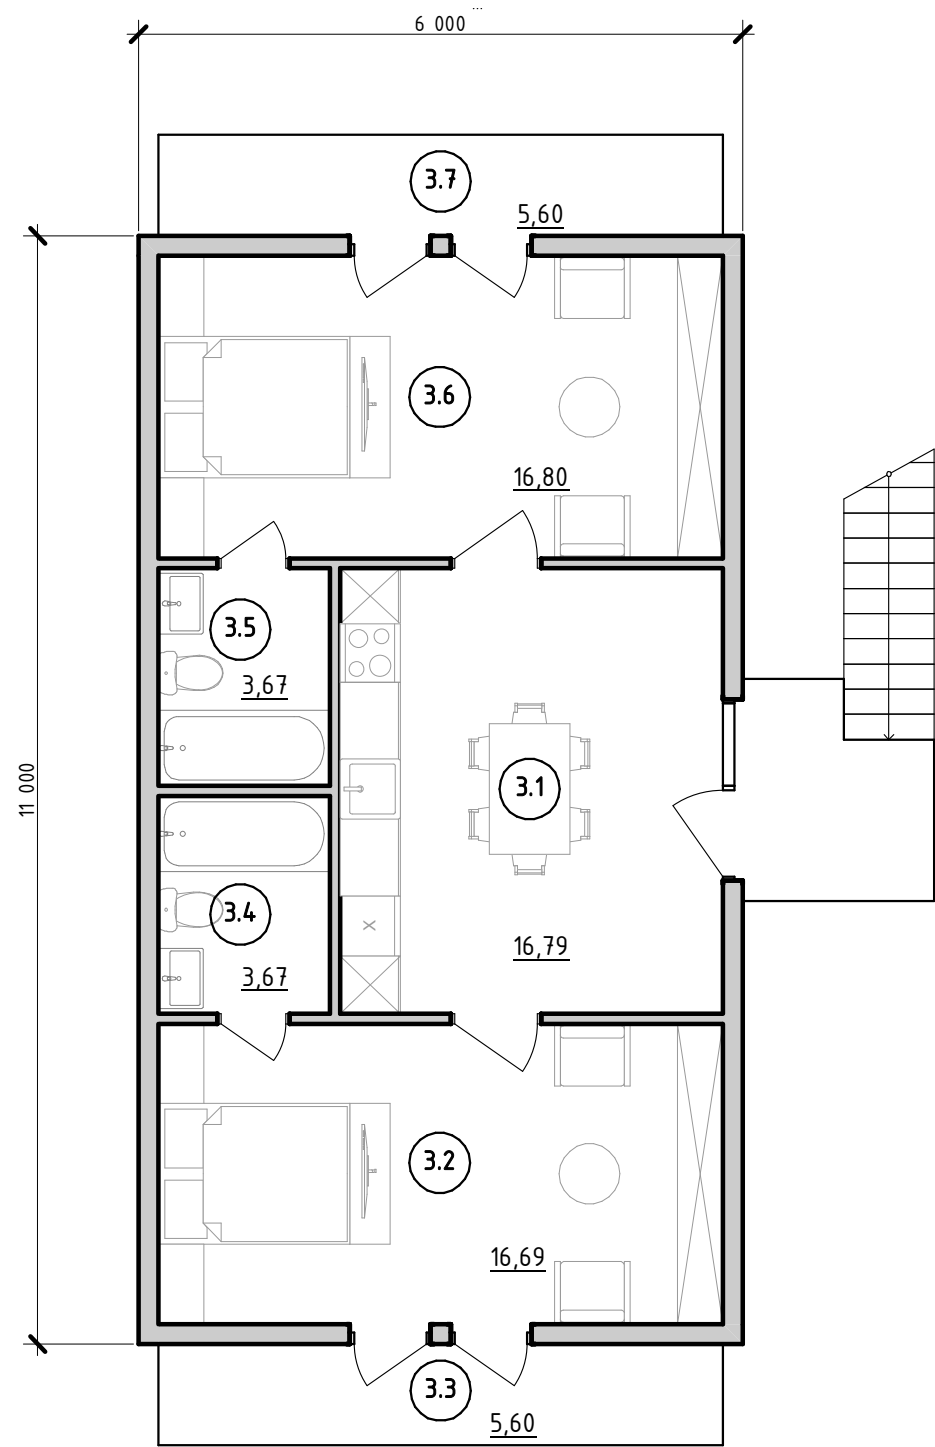

Експлікація приміщень

№	Найменування	Площа
3.1	Вітальня з кухнею	16,79
3.2	Спальня	16,69
3.3	Балкон	5,60
3.4	Санвузол	3,67
3.5	Санвузол	3,67
3.6	Спальня	16,80
3.7	Балкон	5,60
		68,82 м ²

План мурів 3-го поверху

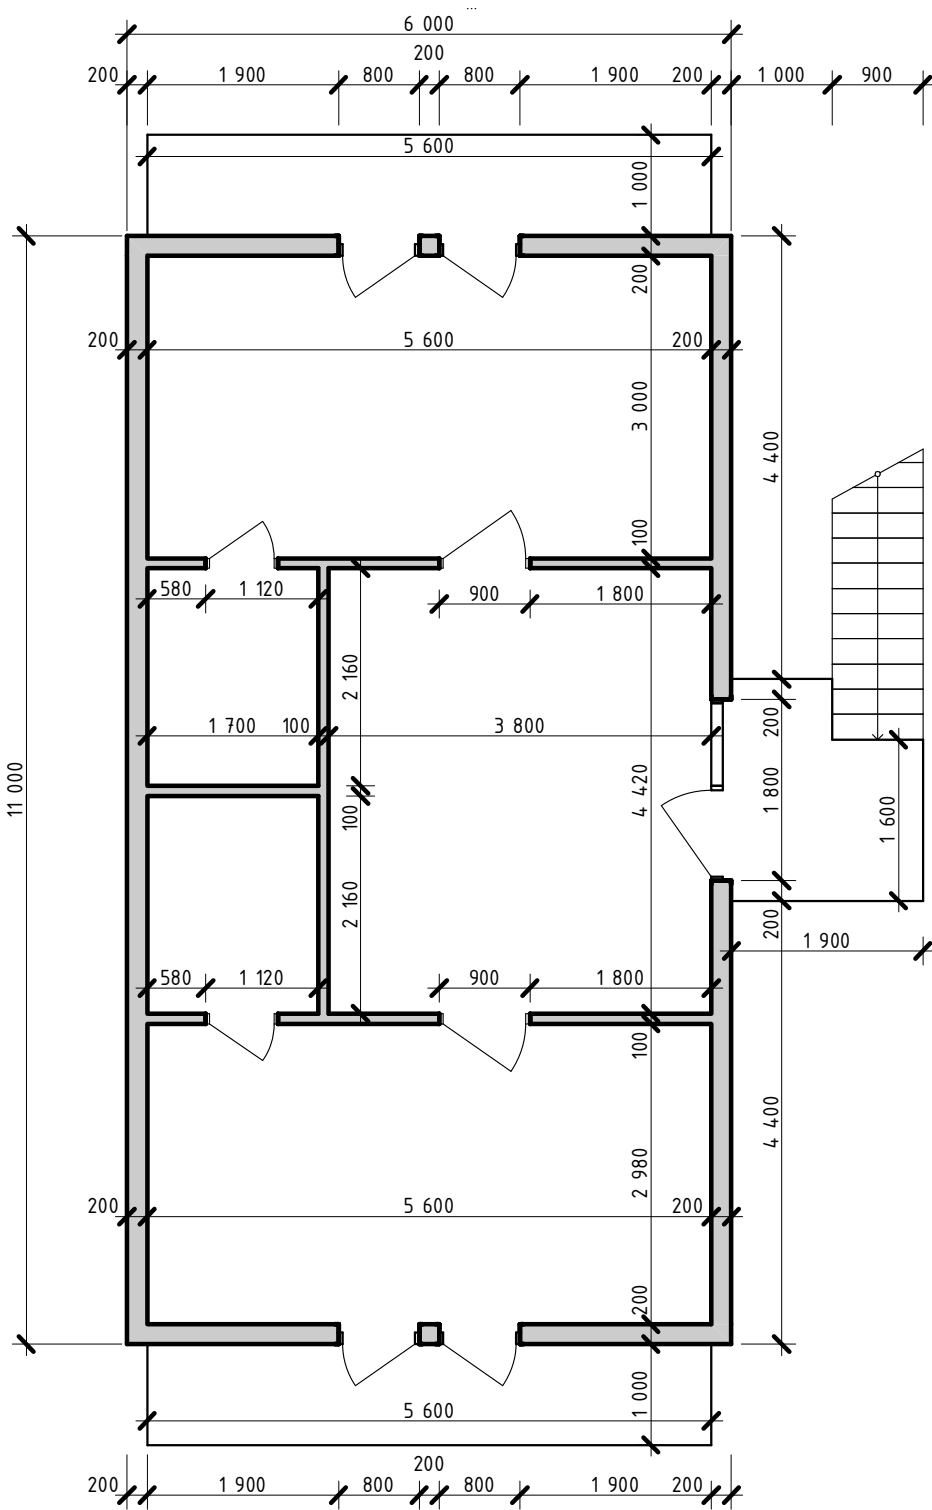

На заміну інв.	
Підпис і дата	
Інв. № ориг.	

Зм.	К-сть	Арк.	№ док	Підпис	Дата				
							Стадія	Аркуш	Аркушів
Розробив		Горбатюк						3	3
						План 3-го поверху	Горбатюк Анатолій +380 98 4464937 gorbatyouk@ukr.net		