
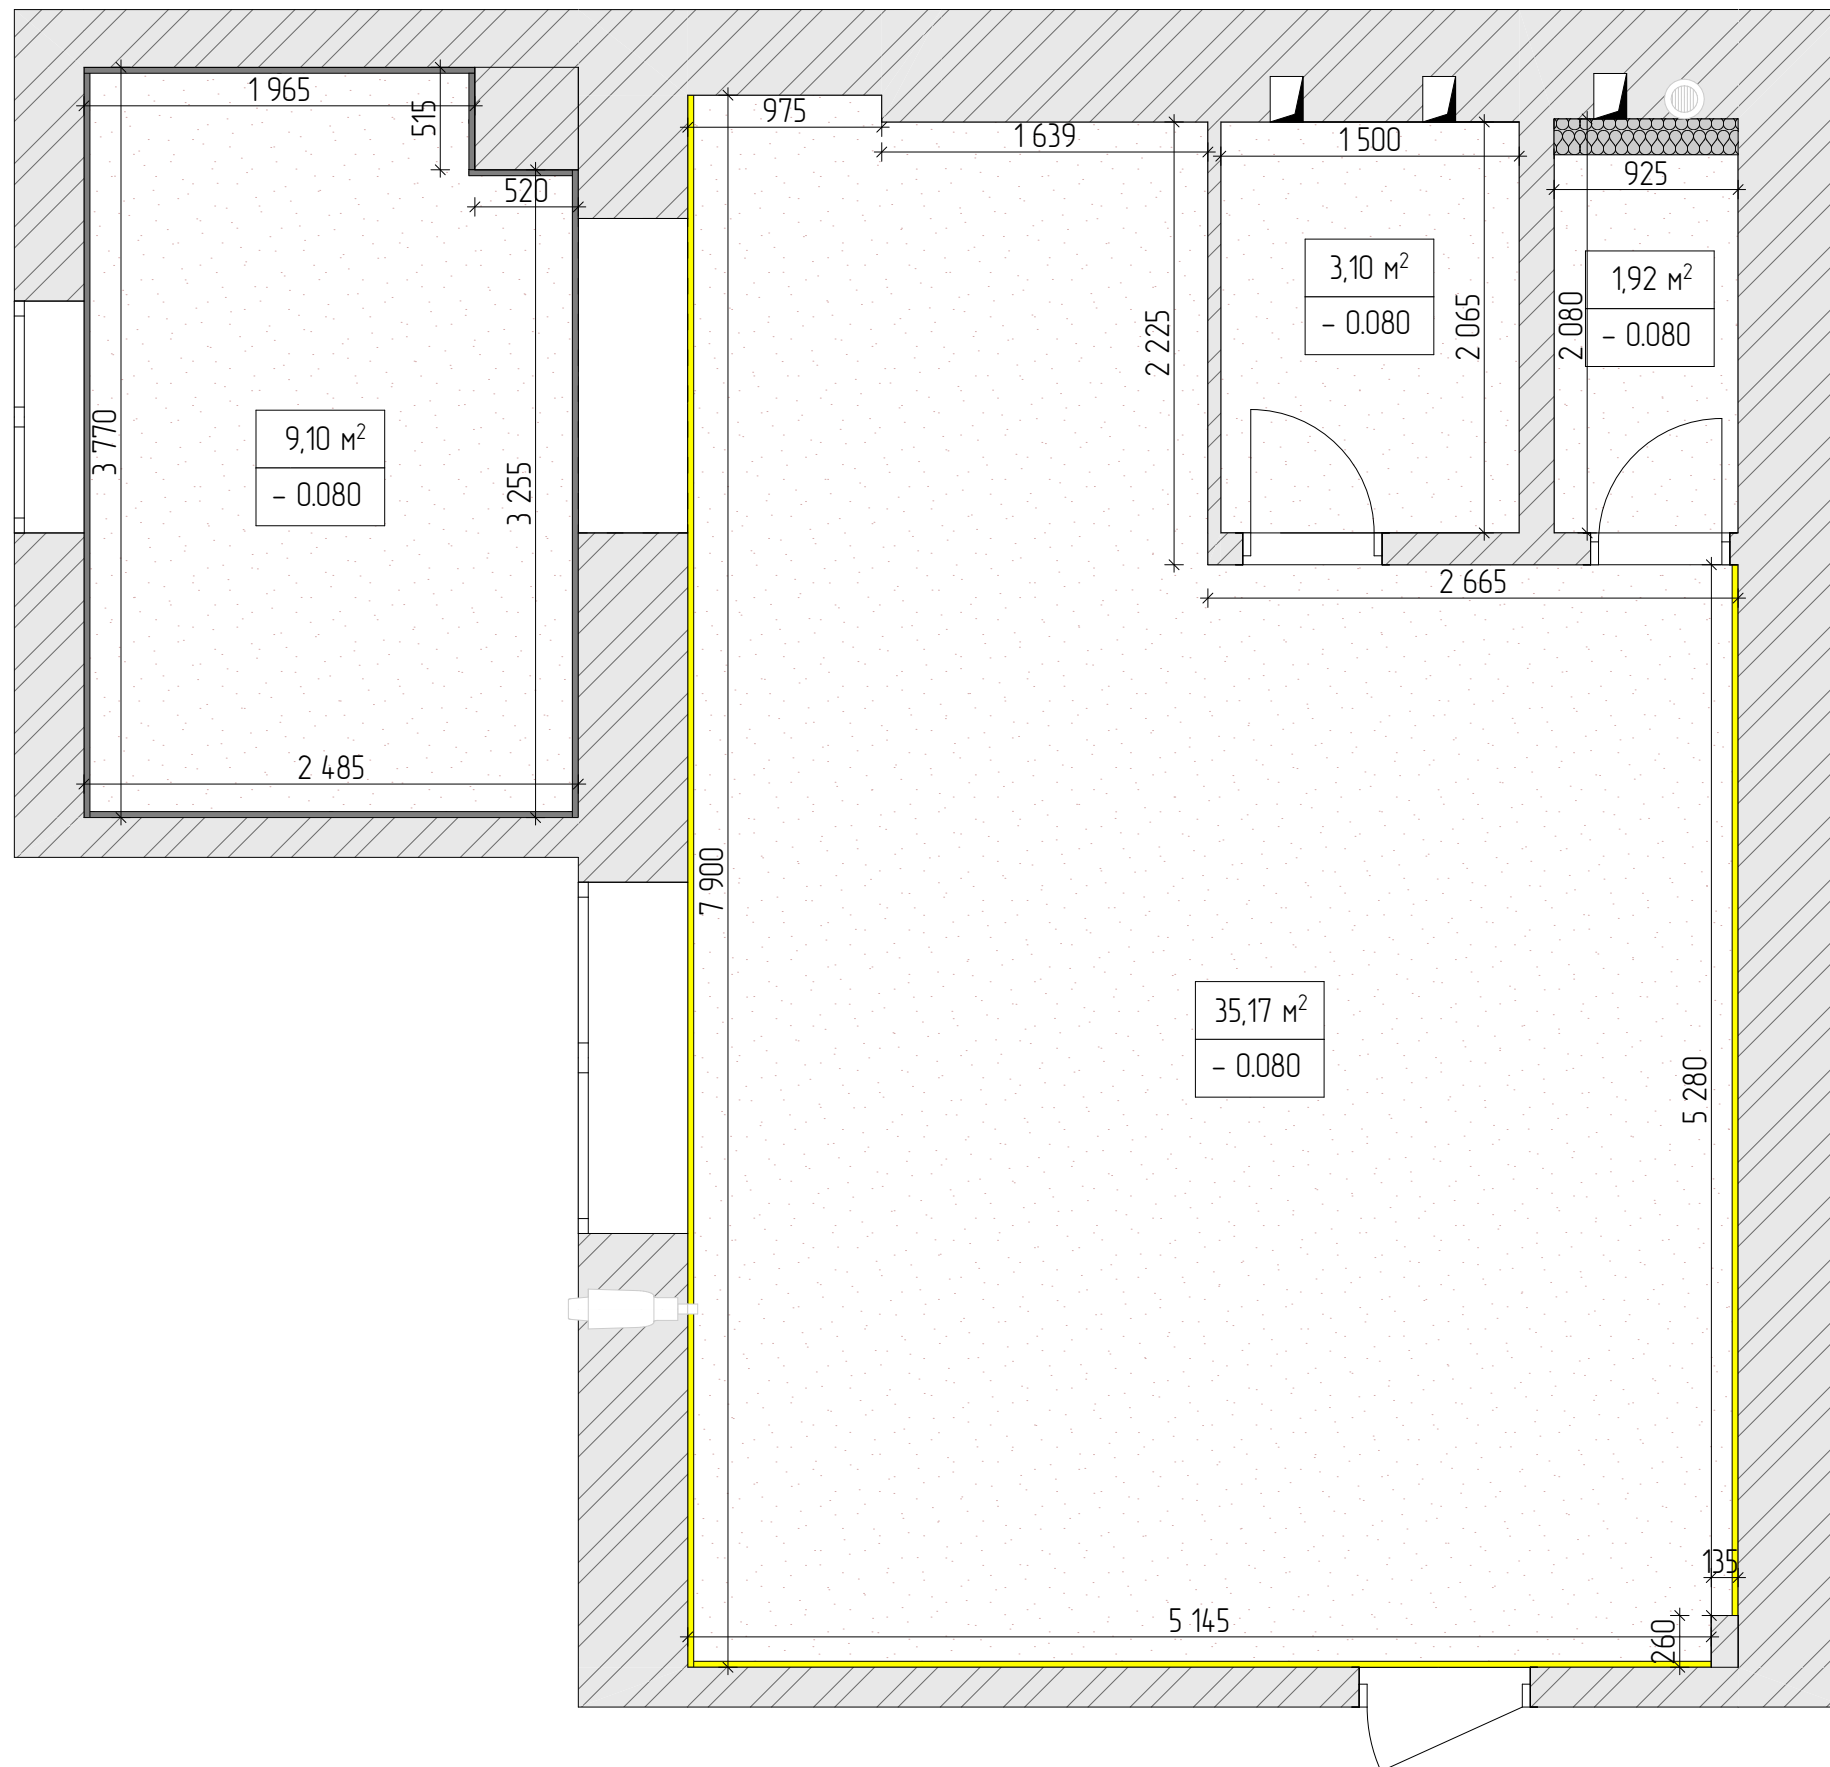


1.6. План стелі
М 1:38

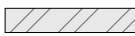

Умовні позначення			
	– існуючі стіни		
	– біла натяжна матова стеля 49,29 м ²		
	– парящий профіль		
	– тіньовий профіль		
-0.080	– опуск стелі		
м ²	– площа		
Примітки			
1. Всі розміри вказані в міліметрах. 2. Розміри кожної кімнати вказані від чорнових стін. 3. Після штукатурних робіт забаритні розміри кімнати зменшаться.			
м. Хмельницький, Вінницьке шосе (комерція)			
	Дата	Аркуш	Аркушів
			