


План демонтажу
М 1:50

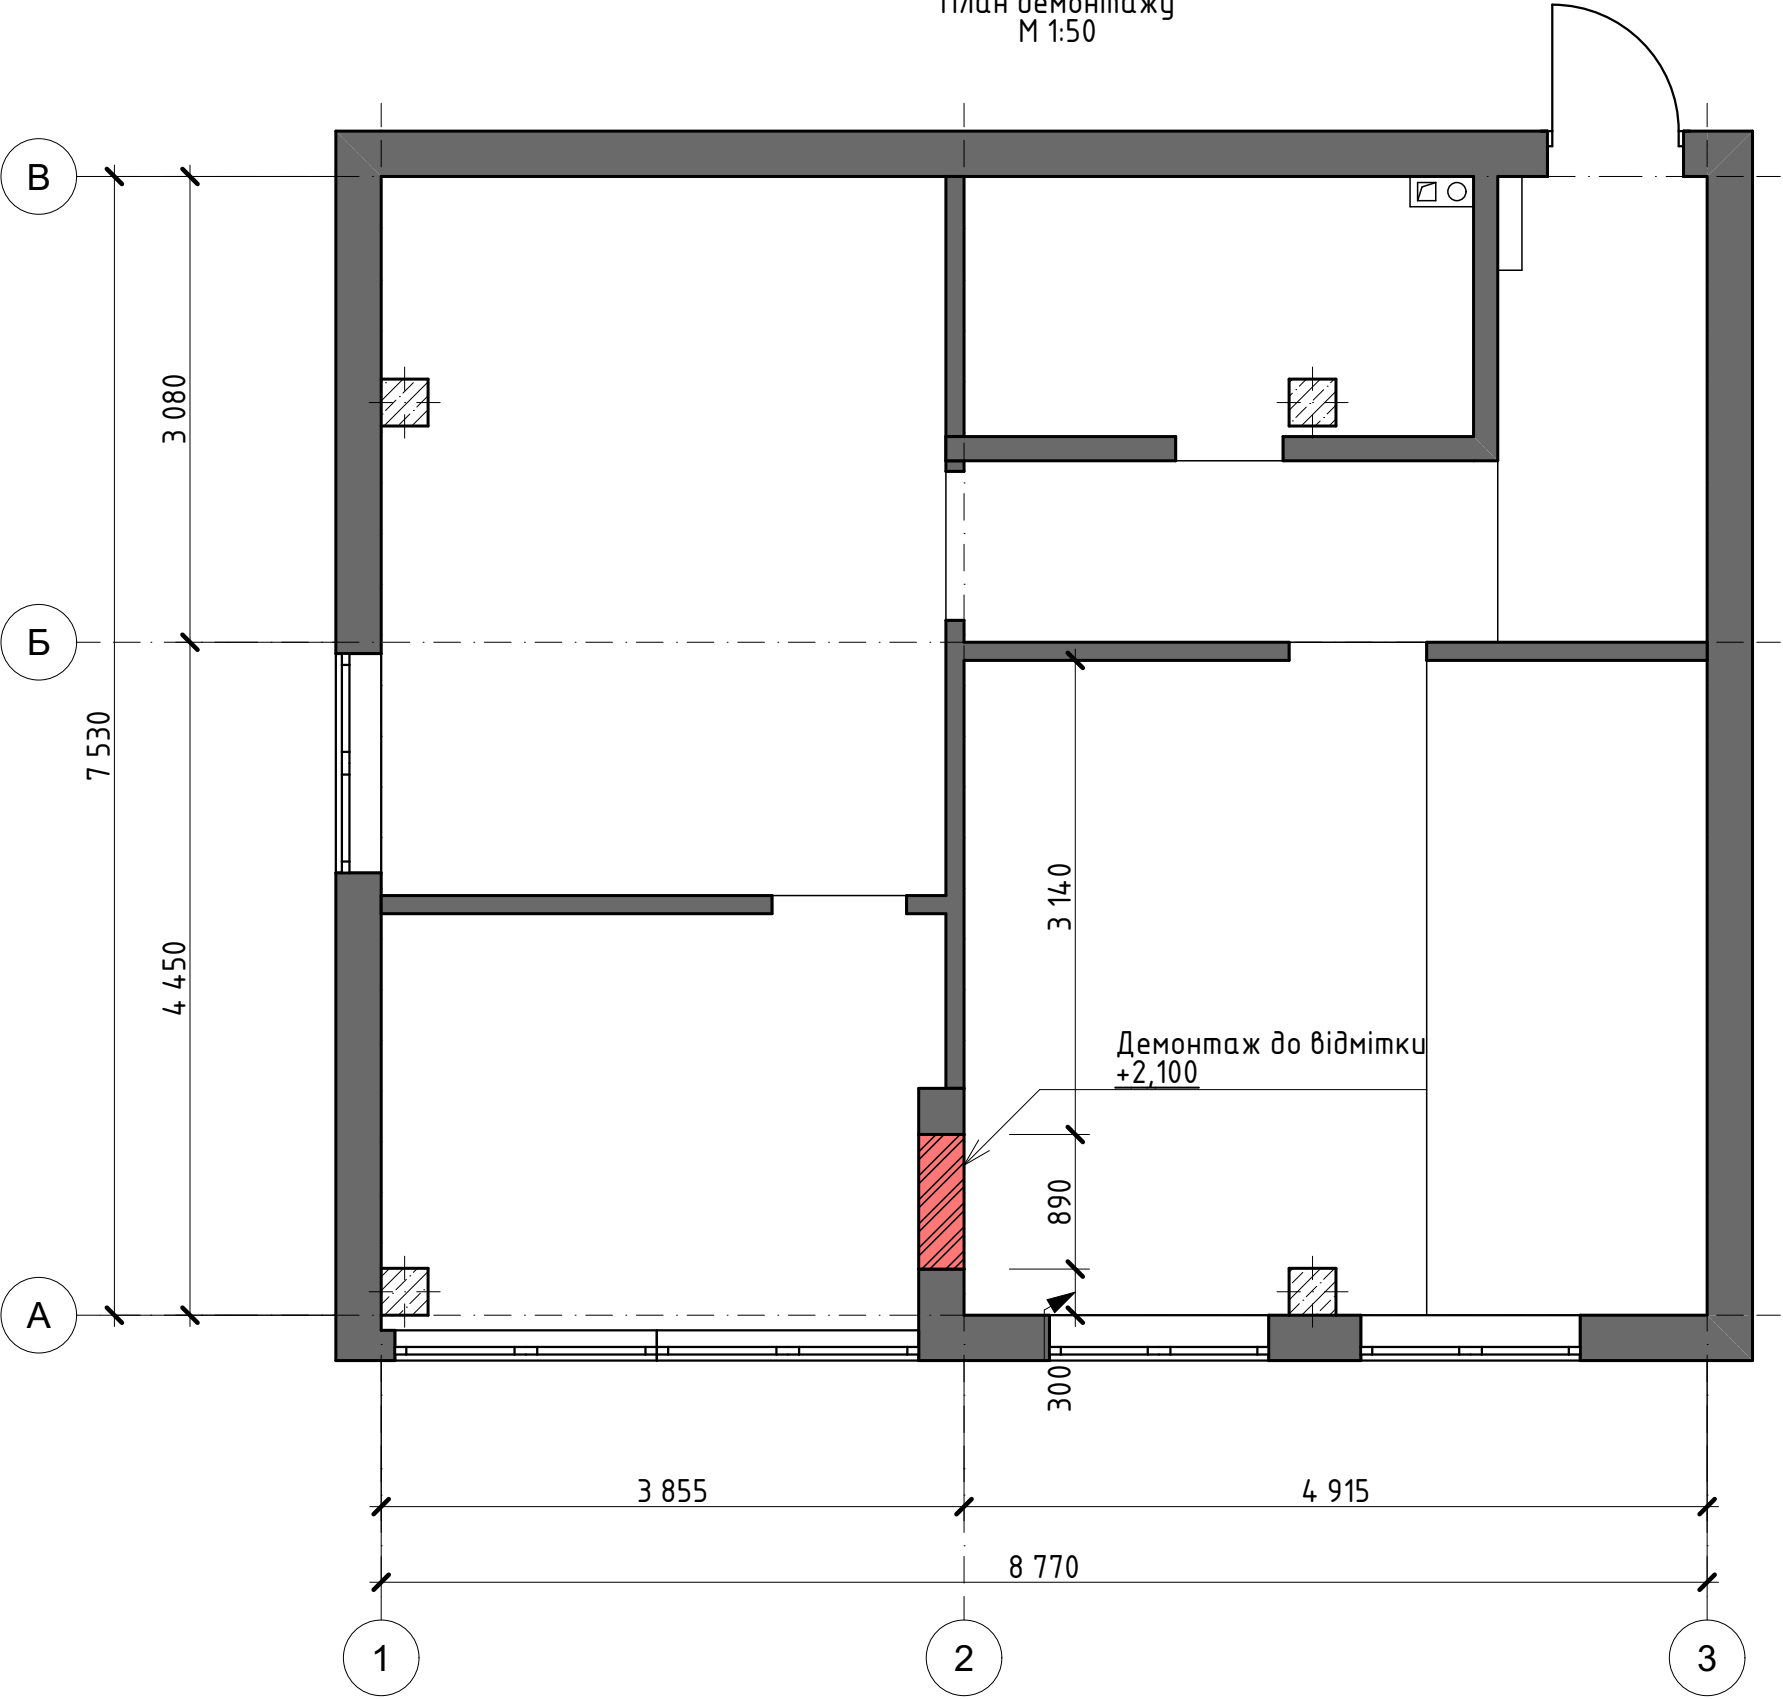

УМОВНІ ПОЗНАЧКИ

- Існуючі стіни з блоків кладочних
- Існуючі з/б колони
- Демонтована цегляна стіна під проєм

ПРИМІТКИ:

1. За умовну відмітку 0,000 прийнято рівень поверхні існуючих підлогових покриттів;
2. Усі розміри зазначено у міліметрах, якщо не вказано інше;
3. Усі підрядні організації мають перевірити розміри безпосередньо на об'єкті перед початком робіт;
4. Про будь-які припущення та розбіжності повідомити проектанта;
5. У разі сумнівів щодо інформації на кресленнях звертатися до проектанта;
6. Вісі зазначені на кресленнях побудовані не прив'язуючись до осей загальних планів житлового комплексу, в якому знаходиться дане приміщення;
7. Авторські права належать проектанту. Зміна або розповсюдження без дозволу забороняється законом.

						Романчук Олександр Олегович			
Зм.	Кіл.	Аркуш	№ док.	Підпис	Дата				
						Київська обл., м. Вишгород, пр-т Шевченка, 6Б, ЖК "FortHouse" Квартира	Стадія	Аркуш	Аркушів
							Р	2	
Розробив	Ходасевич					План демонтажу	LLC "ArtiVista Studio" т. 098-339-46-63		

Architectural floor plan of a room with dimensions and annotations. The plan shows a room with a central area and a smaller room on the right. Dimensions are provided in millimeters (mm).

Dimensions:

- Overall width: 8 770 mm
- Overall height: 7 530 mm
- Left wall height: 3 080 mm
- Left wall width: 4 450 mm
- Bottom wall width: 3 855 mm (left section) and 4 915 mm (right section)
- Central area width: 2 585 mm
- Central area height: 890 mm
- Right wall width: 260 mm

Annotations:

- Закласти по всій висоті проєму (Place along the entire height of the opening) - points to a green hatched area on the central wall.

Room Features:

- Four windows are shown, each with a hatched pattern.
- A door is located in the top right corner.
- The room is divided into a main area and a smaller room on the right.

1. За умовну відмітку 0,000 прийнято рівень поверхні існуючих підлогових покриттів;
2. Усі розміри зазначено у міліметрах, якщо не вказано інше;
3. Усі підрядні організації мають перевірити розміри безпосередньо на об'єкті перед початком робіт;
4. Про будь-які припущення та розбіжності повідомити проектанта;
5. У разі сумнівів щодо інформації на кресленнях звертатися до проектанта;
6. Вісі зазначені на кресленнях побудовані не прив'язуючись до осей загальних планів житлового комплексу, в якому знаходиться дане приміщення;
7. Авторські права належать проектанту. Зміна або розповсюдження без дозволу забороняється законом.

						Романчук Олександр Олегович			
Зм.	Кіл.	Аркуш	№ док.	Підпис	Дата				
						Київська обл, м. Вишгород, пр-т Шевченка, 6Б, ЖК "FortHouse" Квартира	Спадія	Аркуш	Аркушів
							Р	З	
Розробив	Ходасевич					План монтажу	LLC "ArtiVista Studio" т. 098-339-46-63		