


1.2. План демонтажу та монтажу
М 1:38

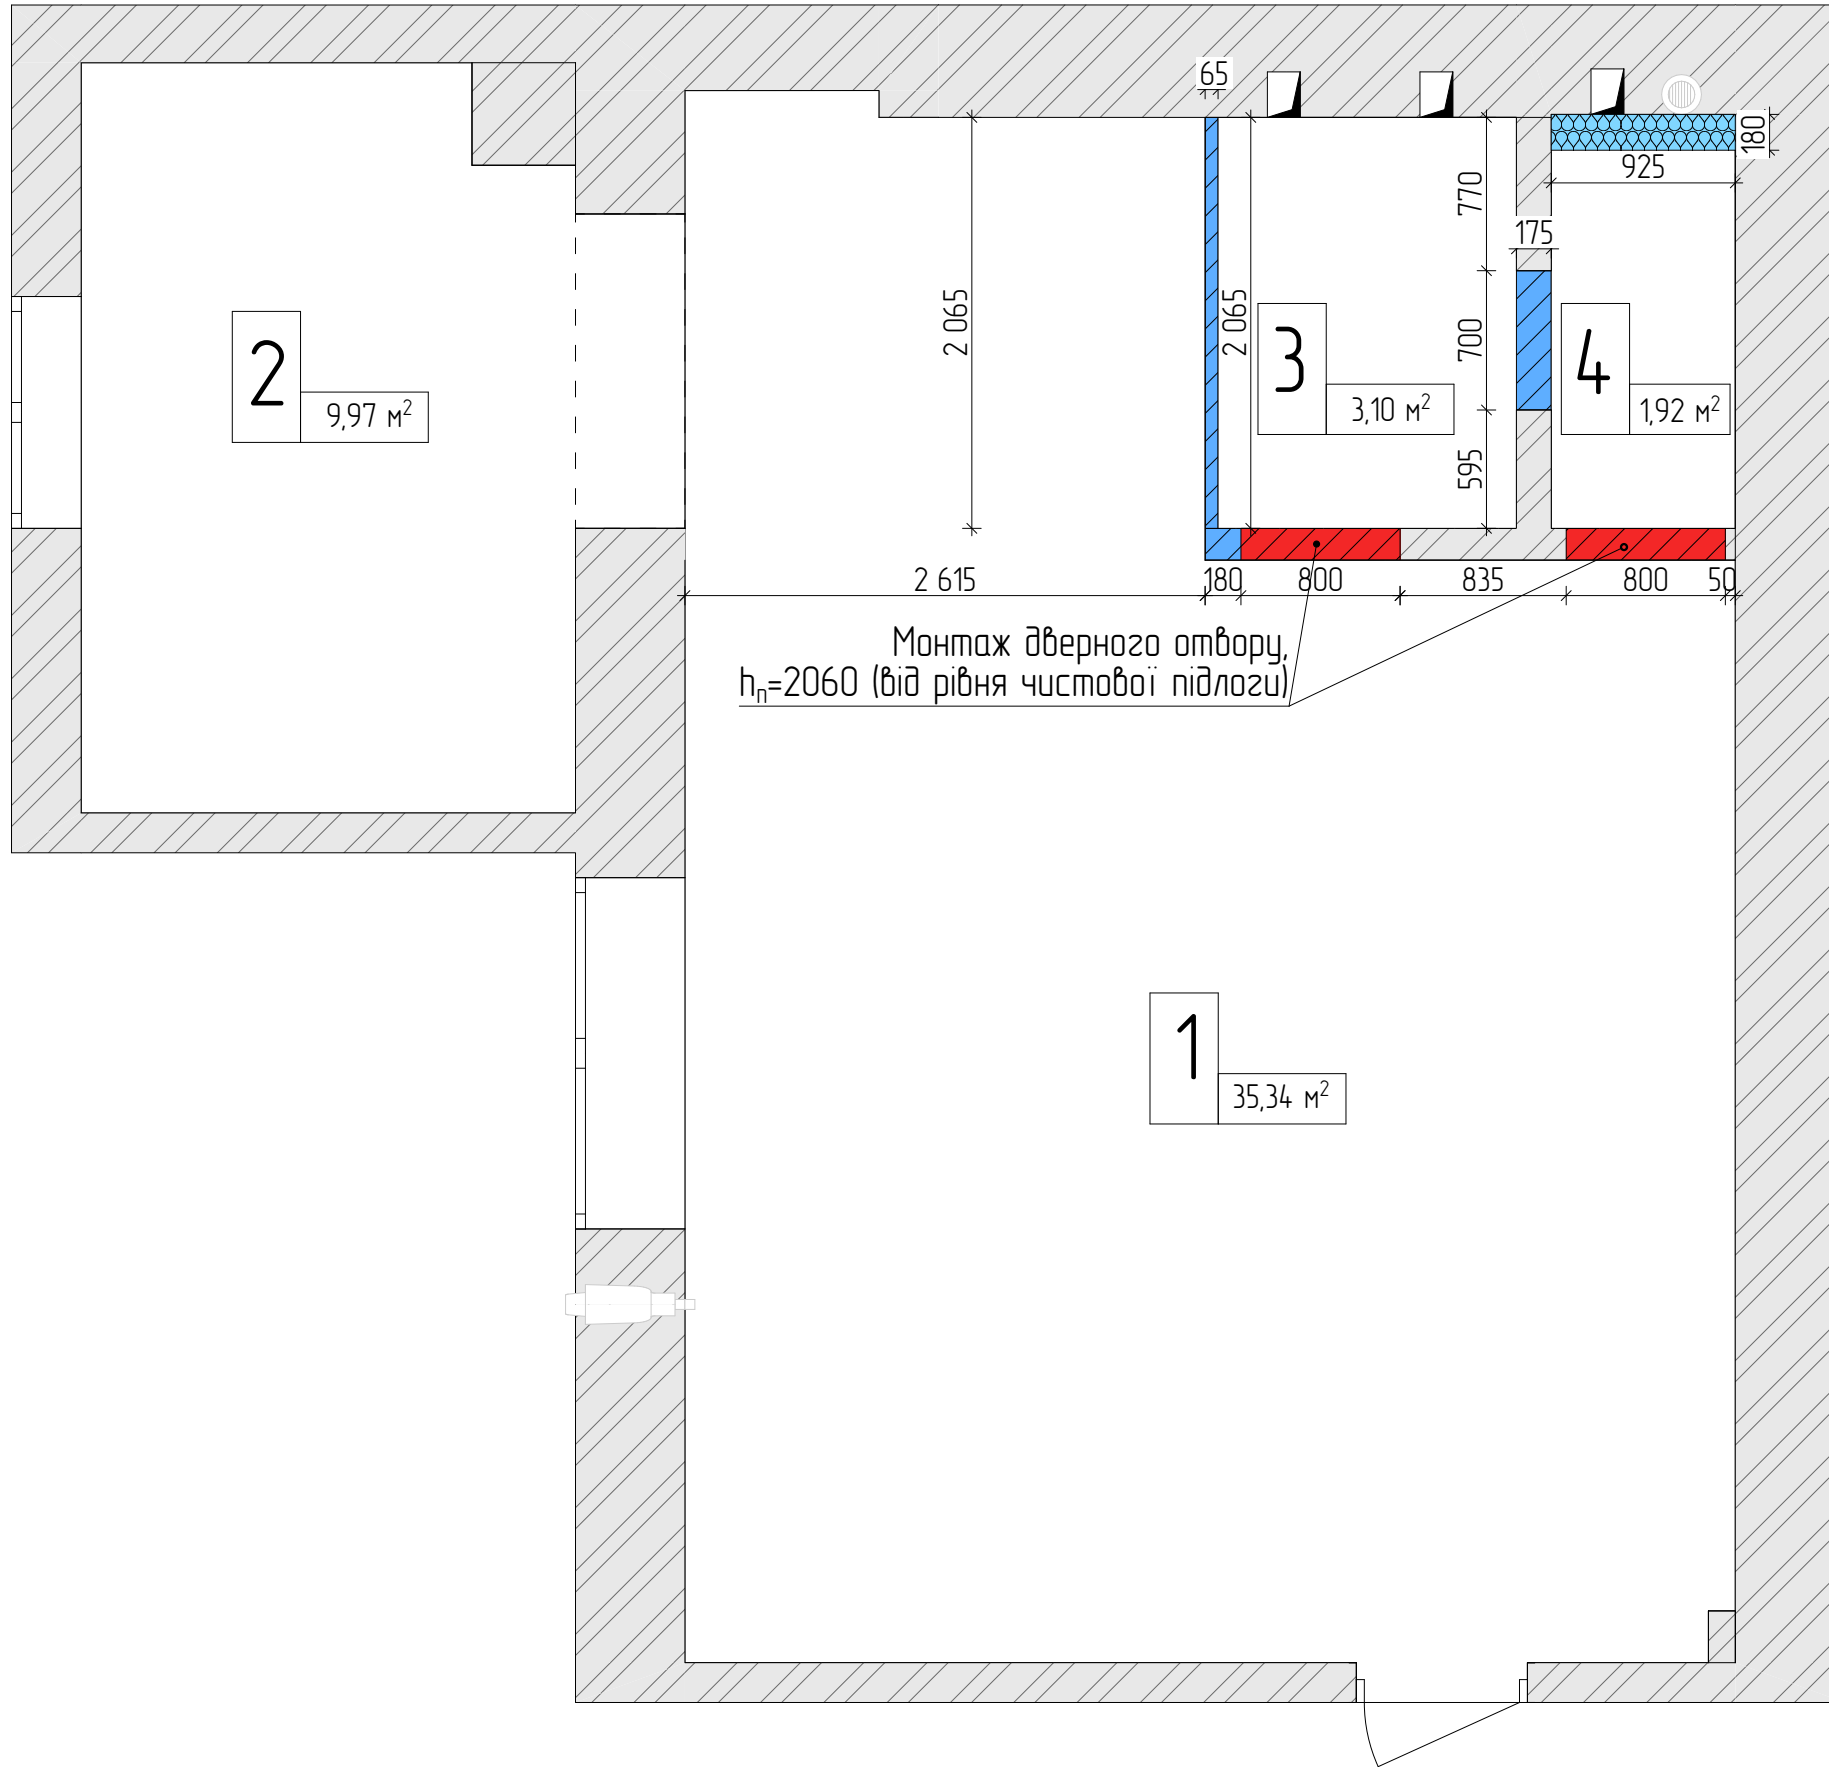

Умовні позначення			
	– існуючі стіни		
	– демонтаж стін		
	– монтаж стін з червоної цегли		
	– монтаж інсталяції з гіпсокартону		
м ²	– площа приміщення		
Експлікація приміщень			
№	Найменування		м ²
1	Зона 1		35,34
2	Зона 2		9,97
3	Зона 3		3,10
4	Зона 4		1,92
Загальна площа S=50,33 м ²			
м. Хмельницький, Вінницьке шосе (комерція)			
	Дата	Аркуш	Аркушів
		MEGAN DESIGN STUDIO	