

Д И З А Й Н - П Р О Е К Т


Офіс_____по вул. Фізкультури 30, м.Київ

ВІДОМІСТЬ КРЕСЛЕНЬ

НУМЕРАЦІЯ	НАЗВА АРКУШУ
	Відомість креслень
	Титул
1	Обмірний план
2	План розташування меблів
3	План розташування вимикачів
4	План розташування розеток
5	План розташування освітлення
6	План сантехнічних виводів
7	План підлоги
8	План стелі
9	План оздоблення
10	Розгортки стін
11	Розгортки стін жіночого санвузла
12	Розгортки стін чоловічого санвузла
13	План демонтажу
14	План розташування меблів
15	План монтажу перегородок
16	План маркування дверей
17	Відомість заповнення дверних прорізів
18	План розташування освітлення
19	План розташування вимикачів
20	План розташування розеток
21	План підлоги коридору
21	Специфікація електрофурнітури
22	План стелі
22.1	Розрізи по стелі
23	План оздоблення першого поверху
23.1	Відомість опорядження по стінам
24	Розгортки переговорної 1
25	Розгортки переговорної 2
25.1	Схема для розробки наповнення декоративної ніші
26	Розгортки холу
27	Розгортки коридору 1
28	Розгортки коридору 2
29	Обмірний план
30	План розміщення світильників групи 6.3
31	План розміщення світильників групи 6.4
32	Візуалізація, план камер
33	Камера 1
34	Камера 2, 3
35	Камера 4, 5
36	Камера 6, 7

ВІДОМІСТЬ КРЕСЛЕНЬ


НУМЕРАЦІЯ	НАЗВА АРКУШУ
37	Камера 8, 9
38	Камера 10, 11
39	Камера 12, 13
40	Камера 14, 15, 16
41	Камера 17, 18, 19
42	С/в 2-ий та 3-ій поверх

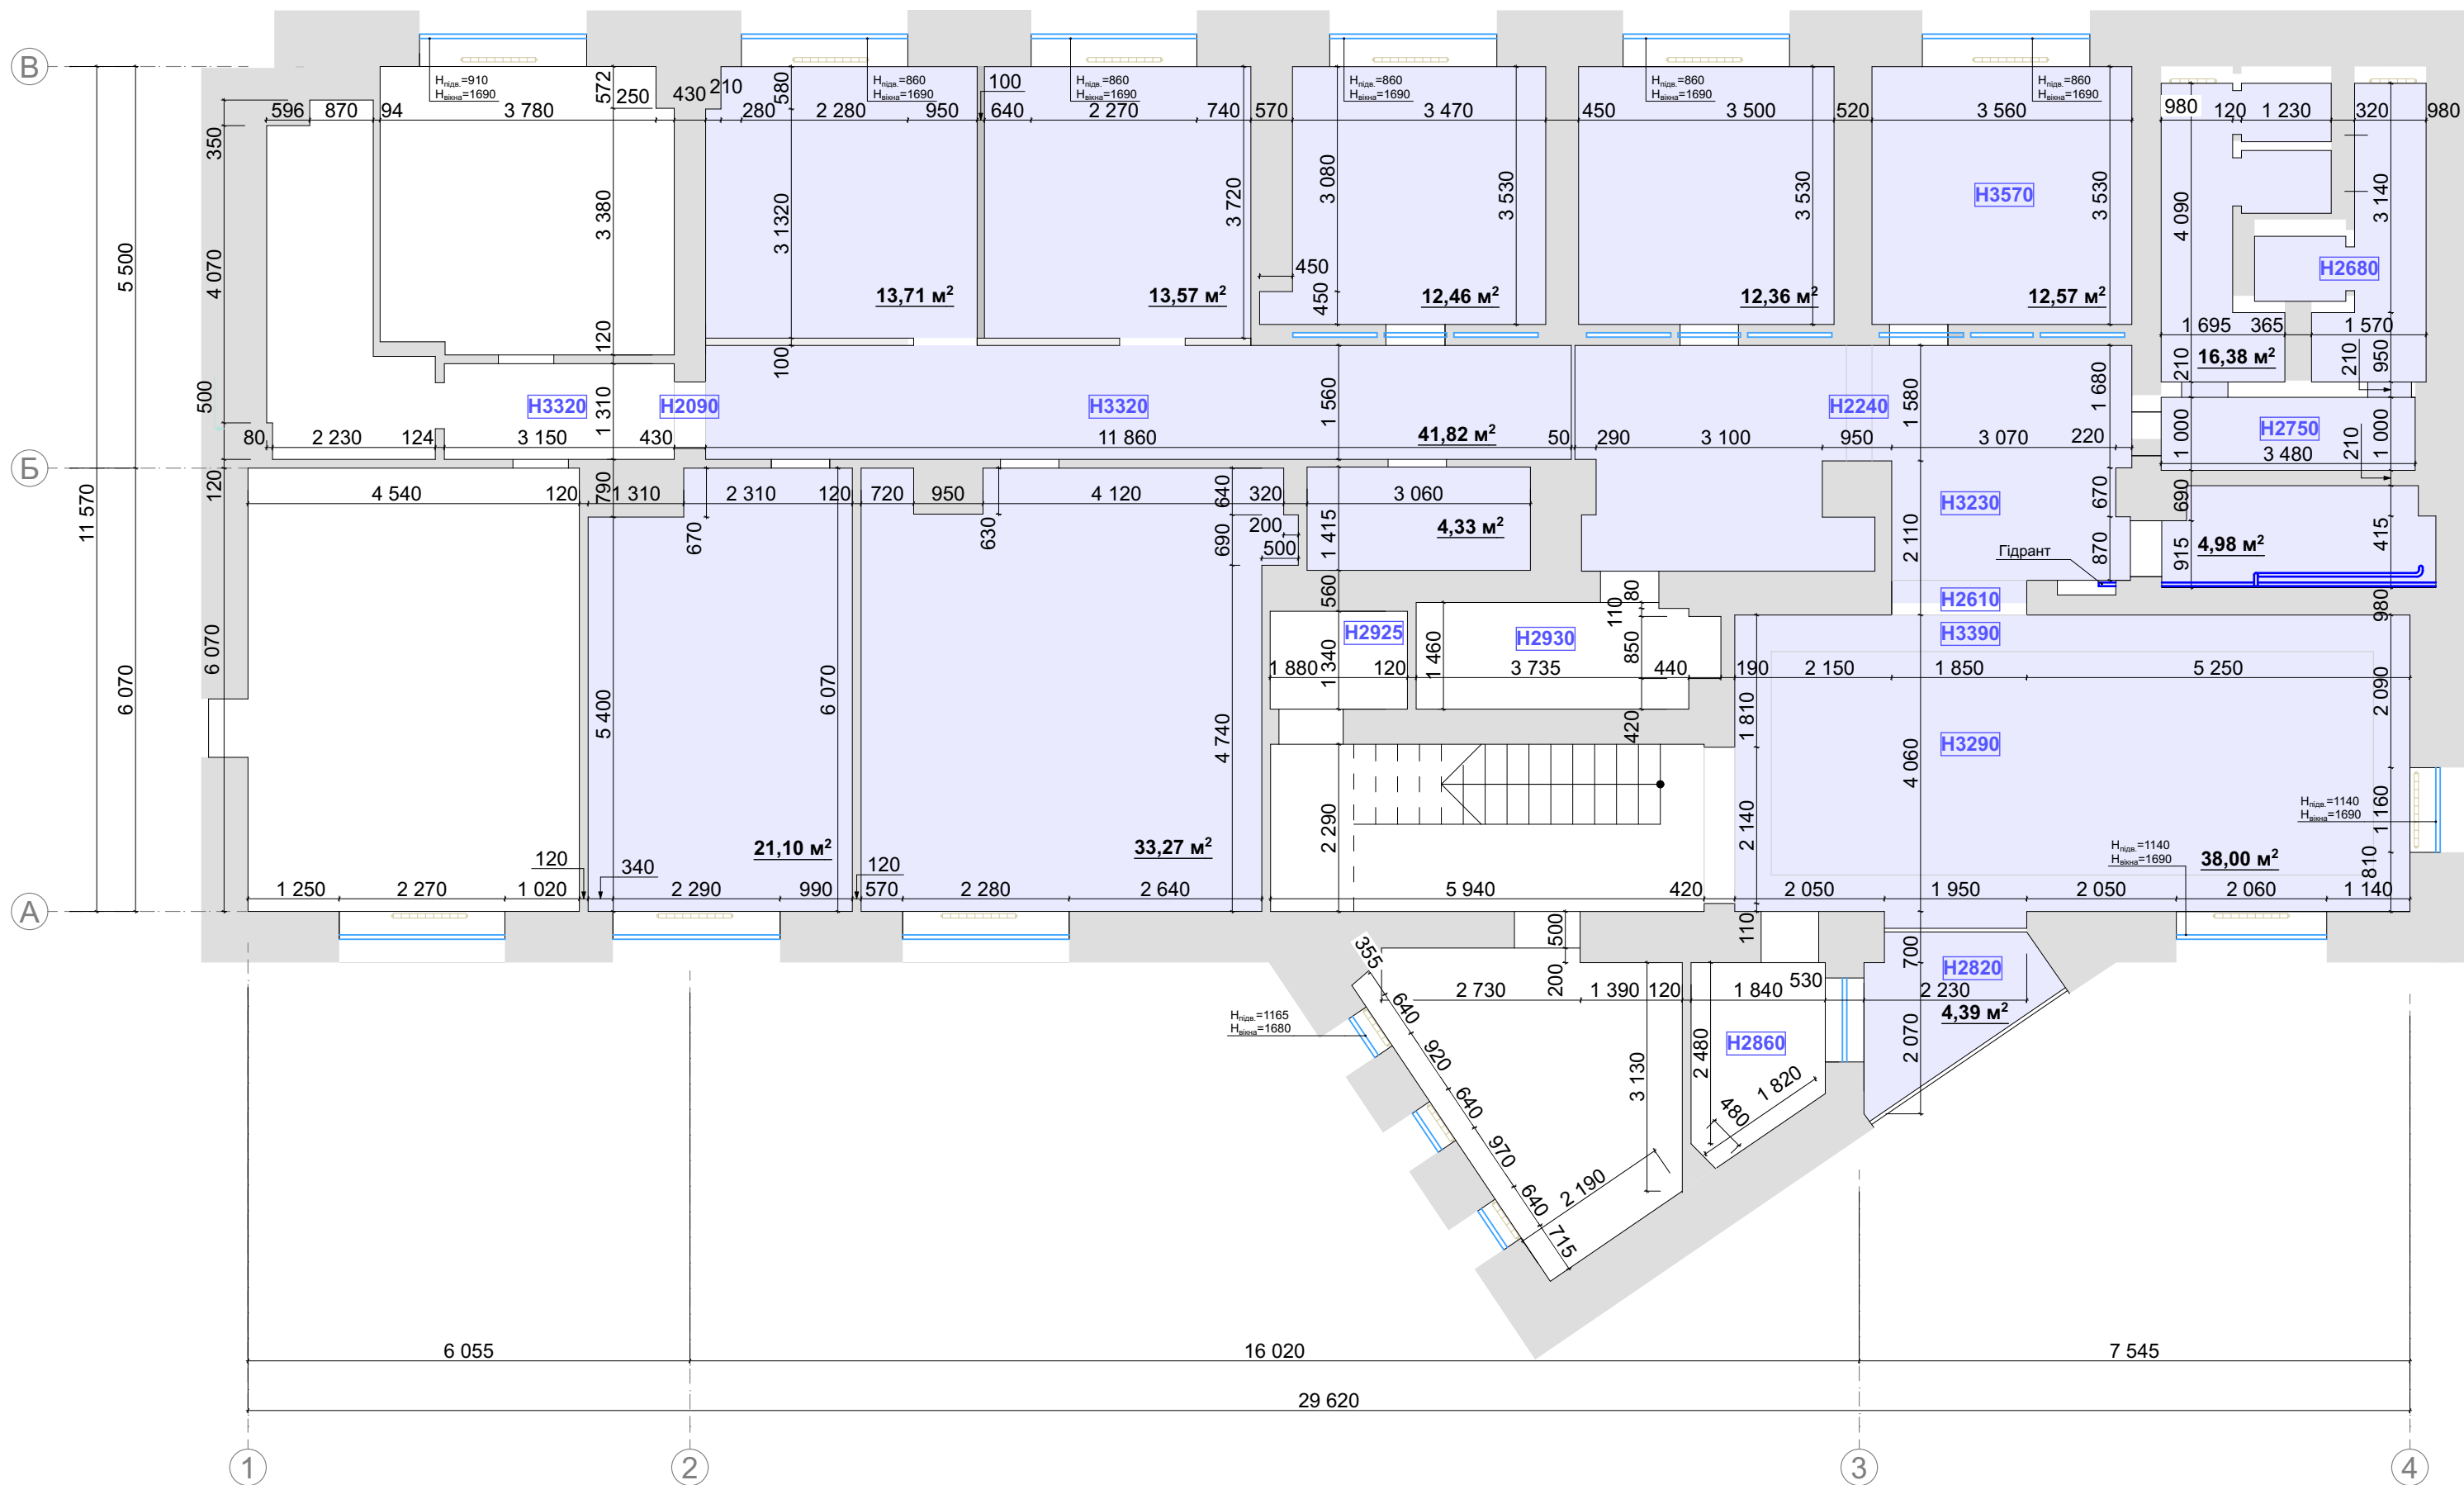

Примітки:
 1. Проектована площа - 229 м²
 2. Данне креслення виконане для прицінки будівельних об'ємів та часу виконання робіт


Д: СКОЦЕЛЯС К.
 А: ТОВСТЕНКО В.

Обмірний план

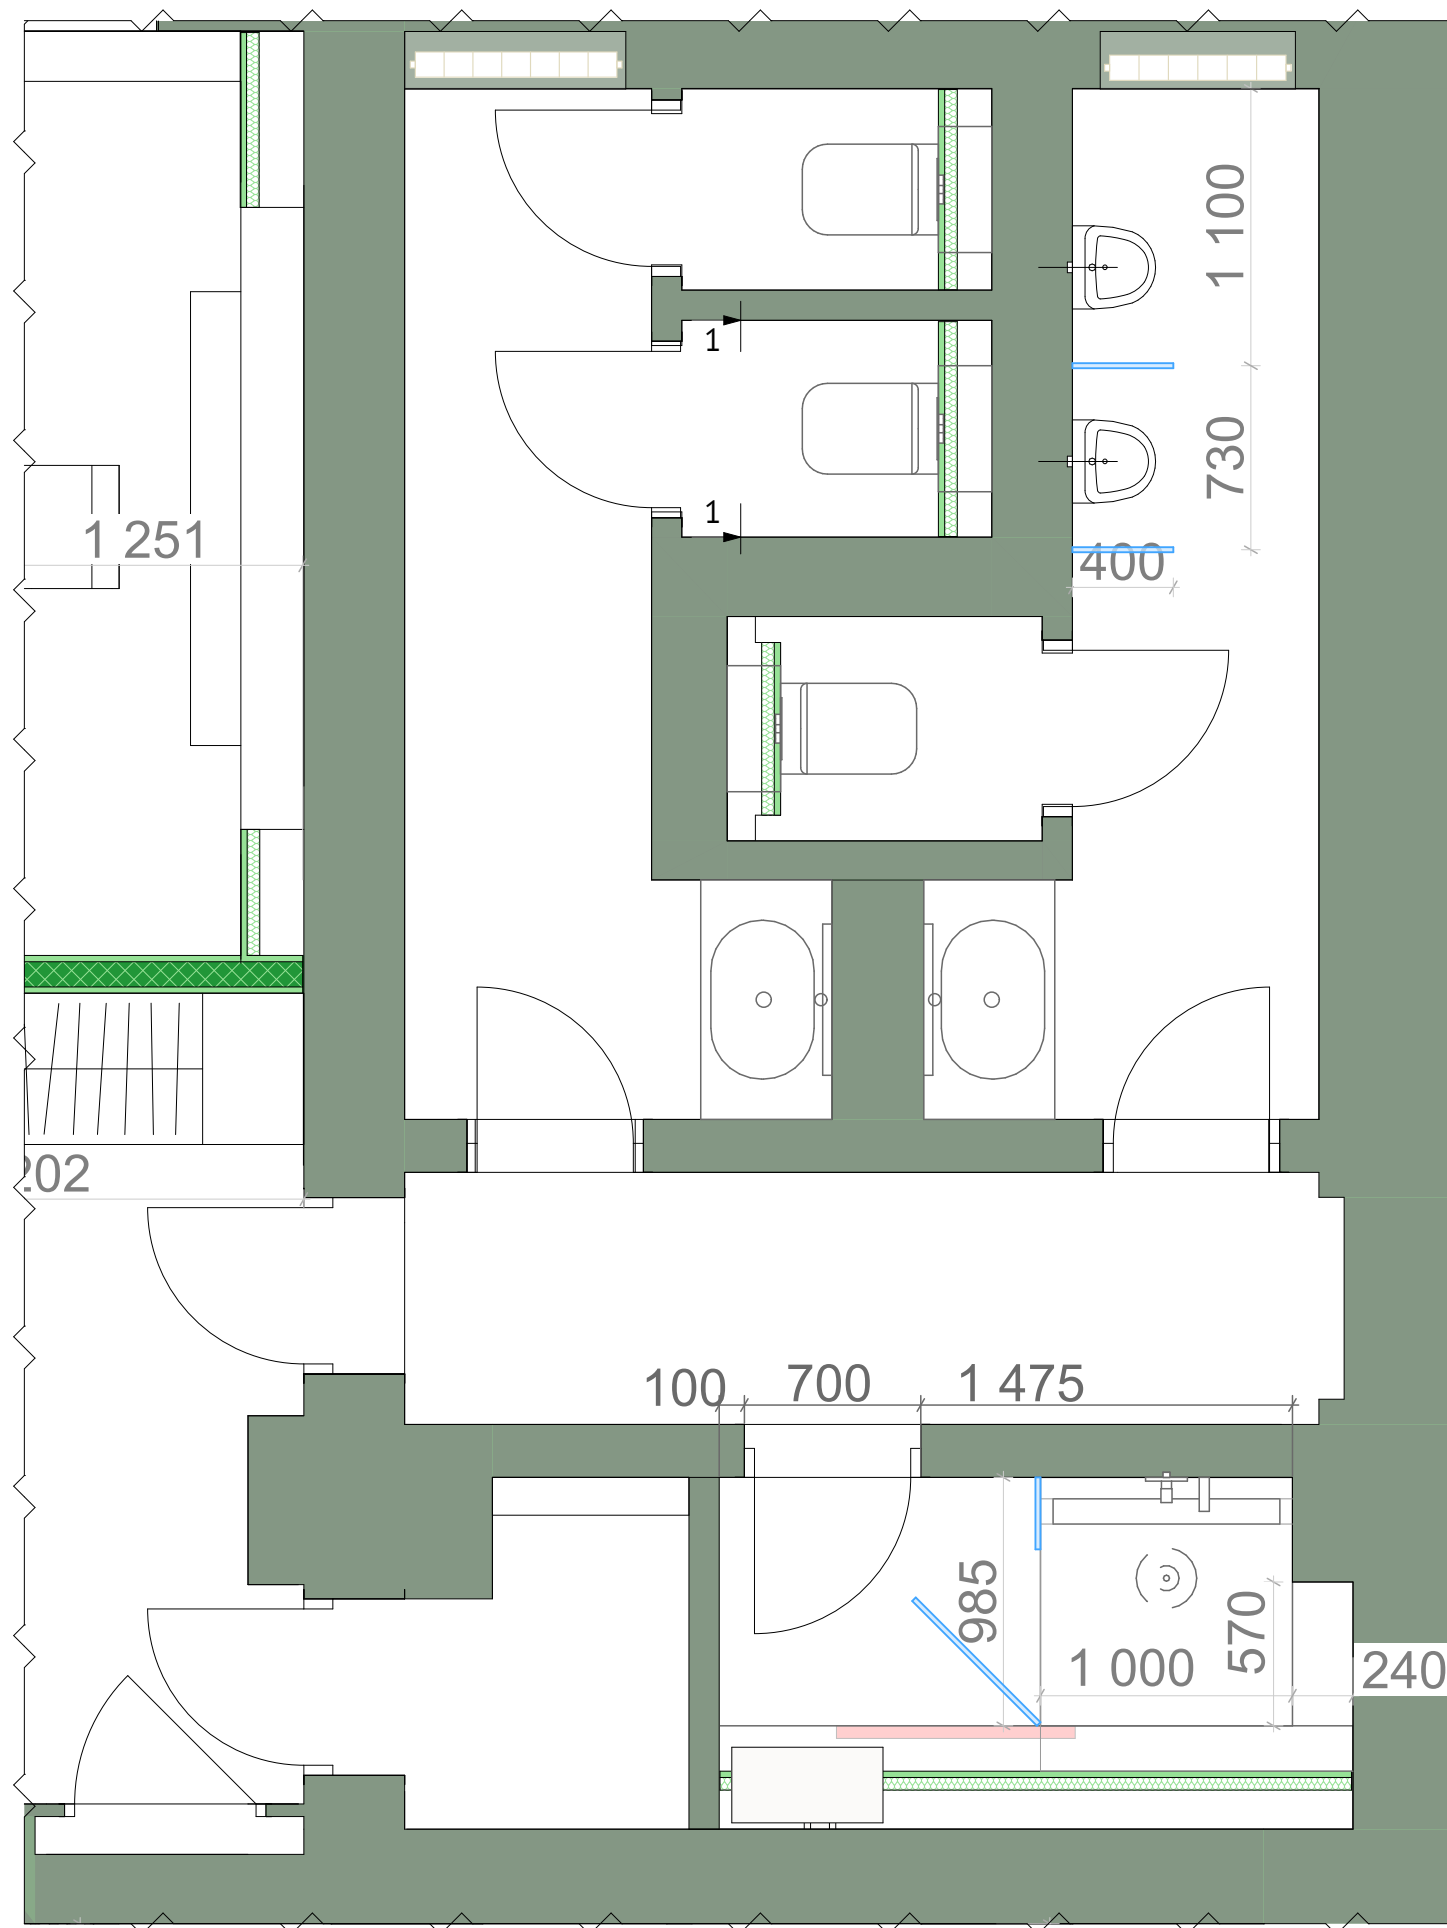


Розгортка 1-1

Принципові висоти виконання ніші в санвузлах

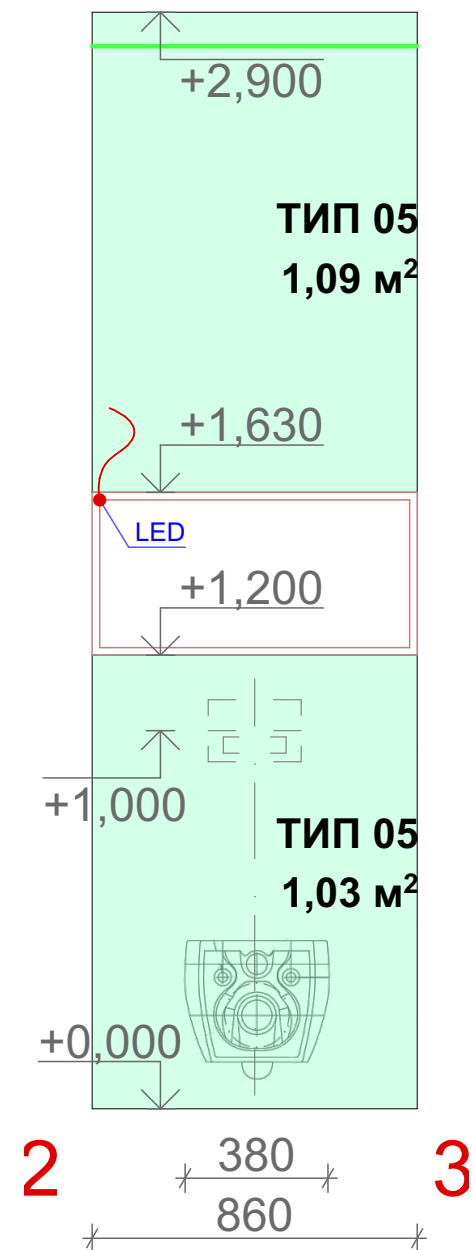


Примітка: Розглядати спільно з арк 8,9

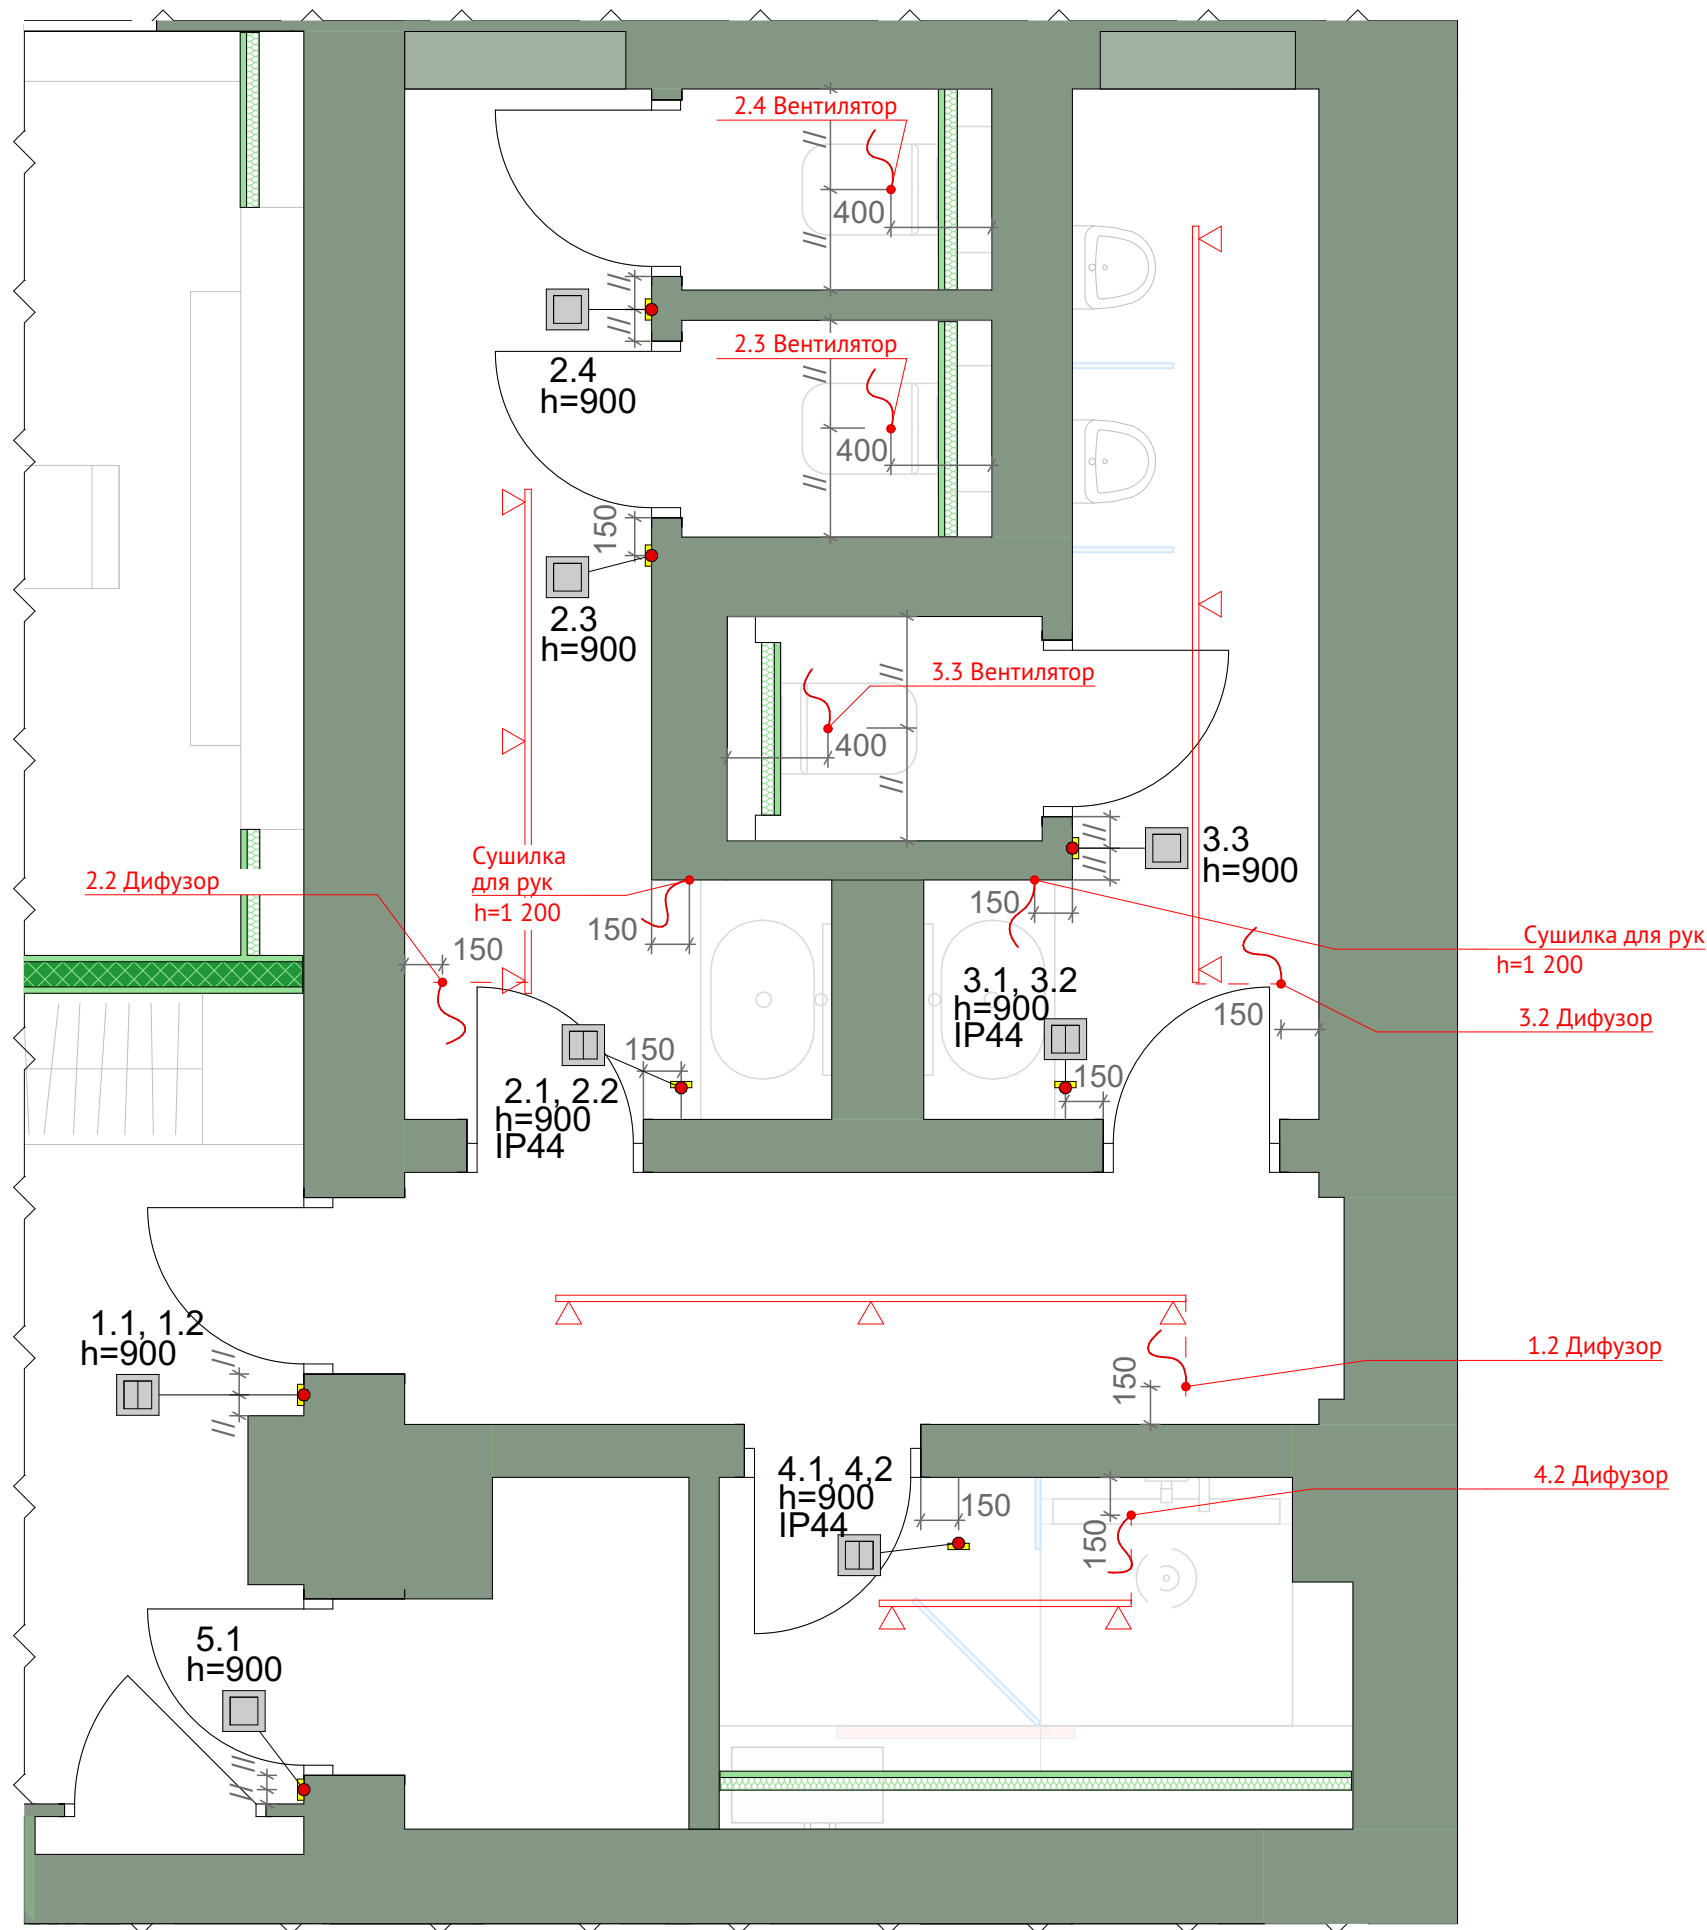


Специфікація електрофурнітури - колір чорний						
2D ЗОБРАЖЕННЯ	IP	РАМКИ		Розетка 220В	Вимикач 1 кл.	Вимикач 2 кл.
		Назва	К-ть., шт.			
	IP44	Рм-1	7	1	0	0
	IP20	Рм-1	4	0	1	0
	IP20	Рм-1	1	0	0	1
	IP44	Рм-1	3	0	0	1
				7	4	4


Примітки:
1. Прив'язки на плані вказані до осі рамки, до осі світильника.
2. Трасування до вимикачів приховане в перегородках, фальш-стелях.
3. Блоки живлення розмістити в щиті.

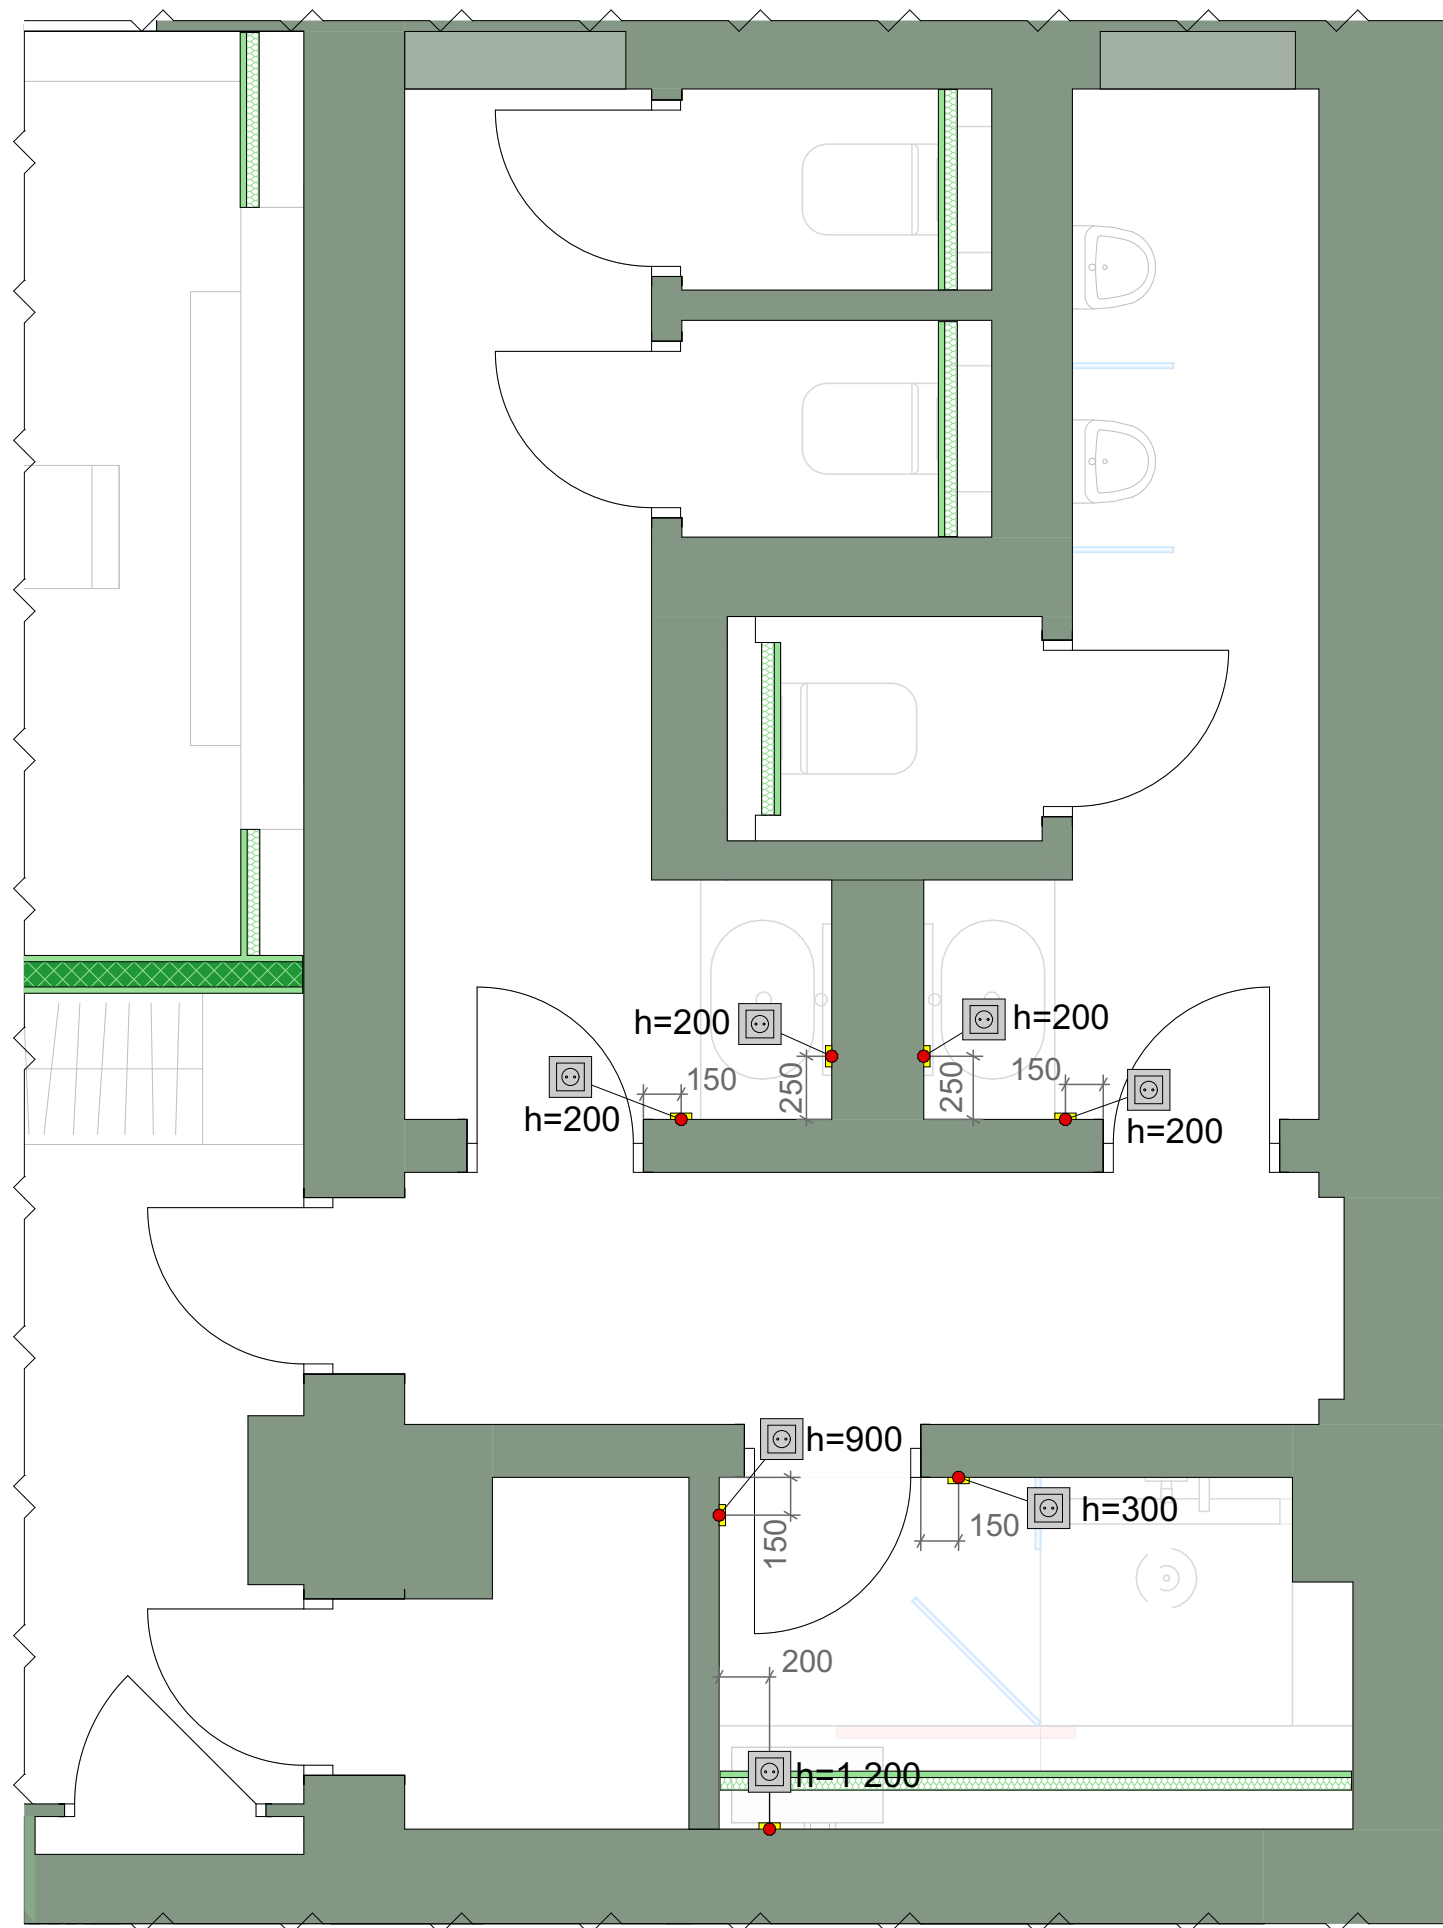


- Примітки:
1. Прив'язки на плані вказані до осі рамки.
 2. Прив'язки по висоті вказані до осі рамки.
 3. Трасування до розеток приховане в перегородках, фальш-стелях.
 4. Розетки усі із захистом від води (IP-44)

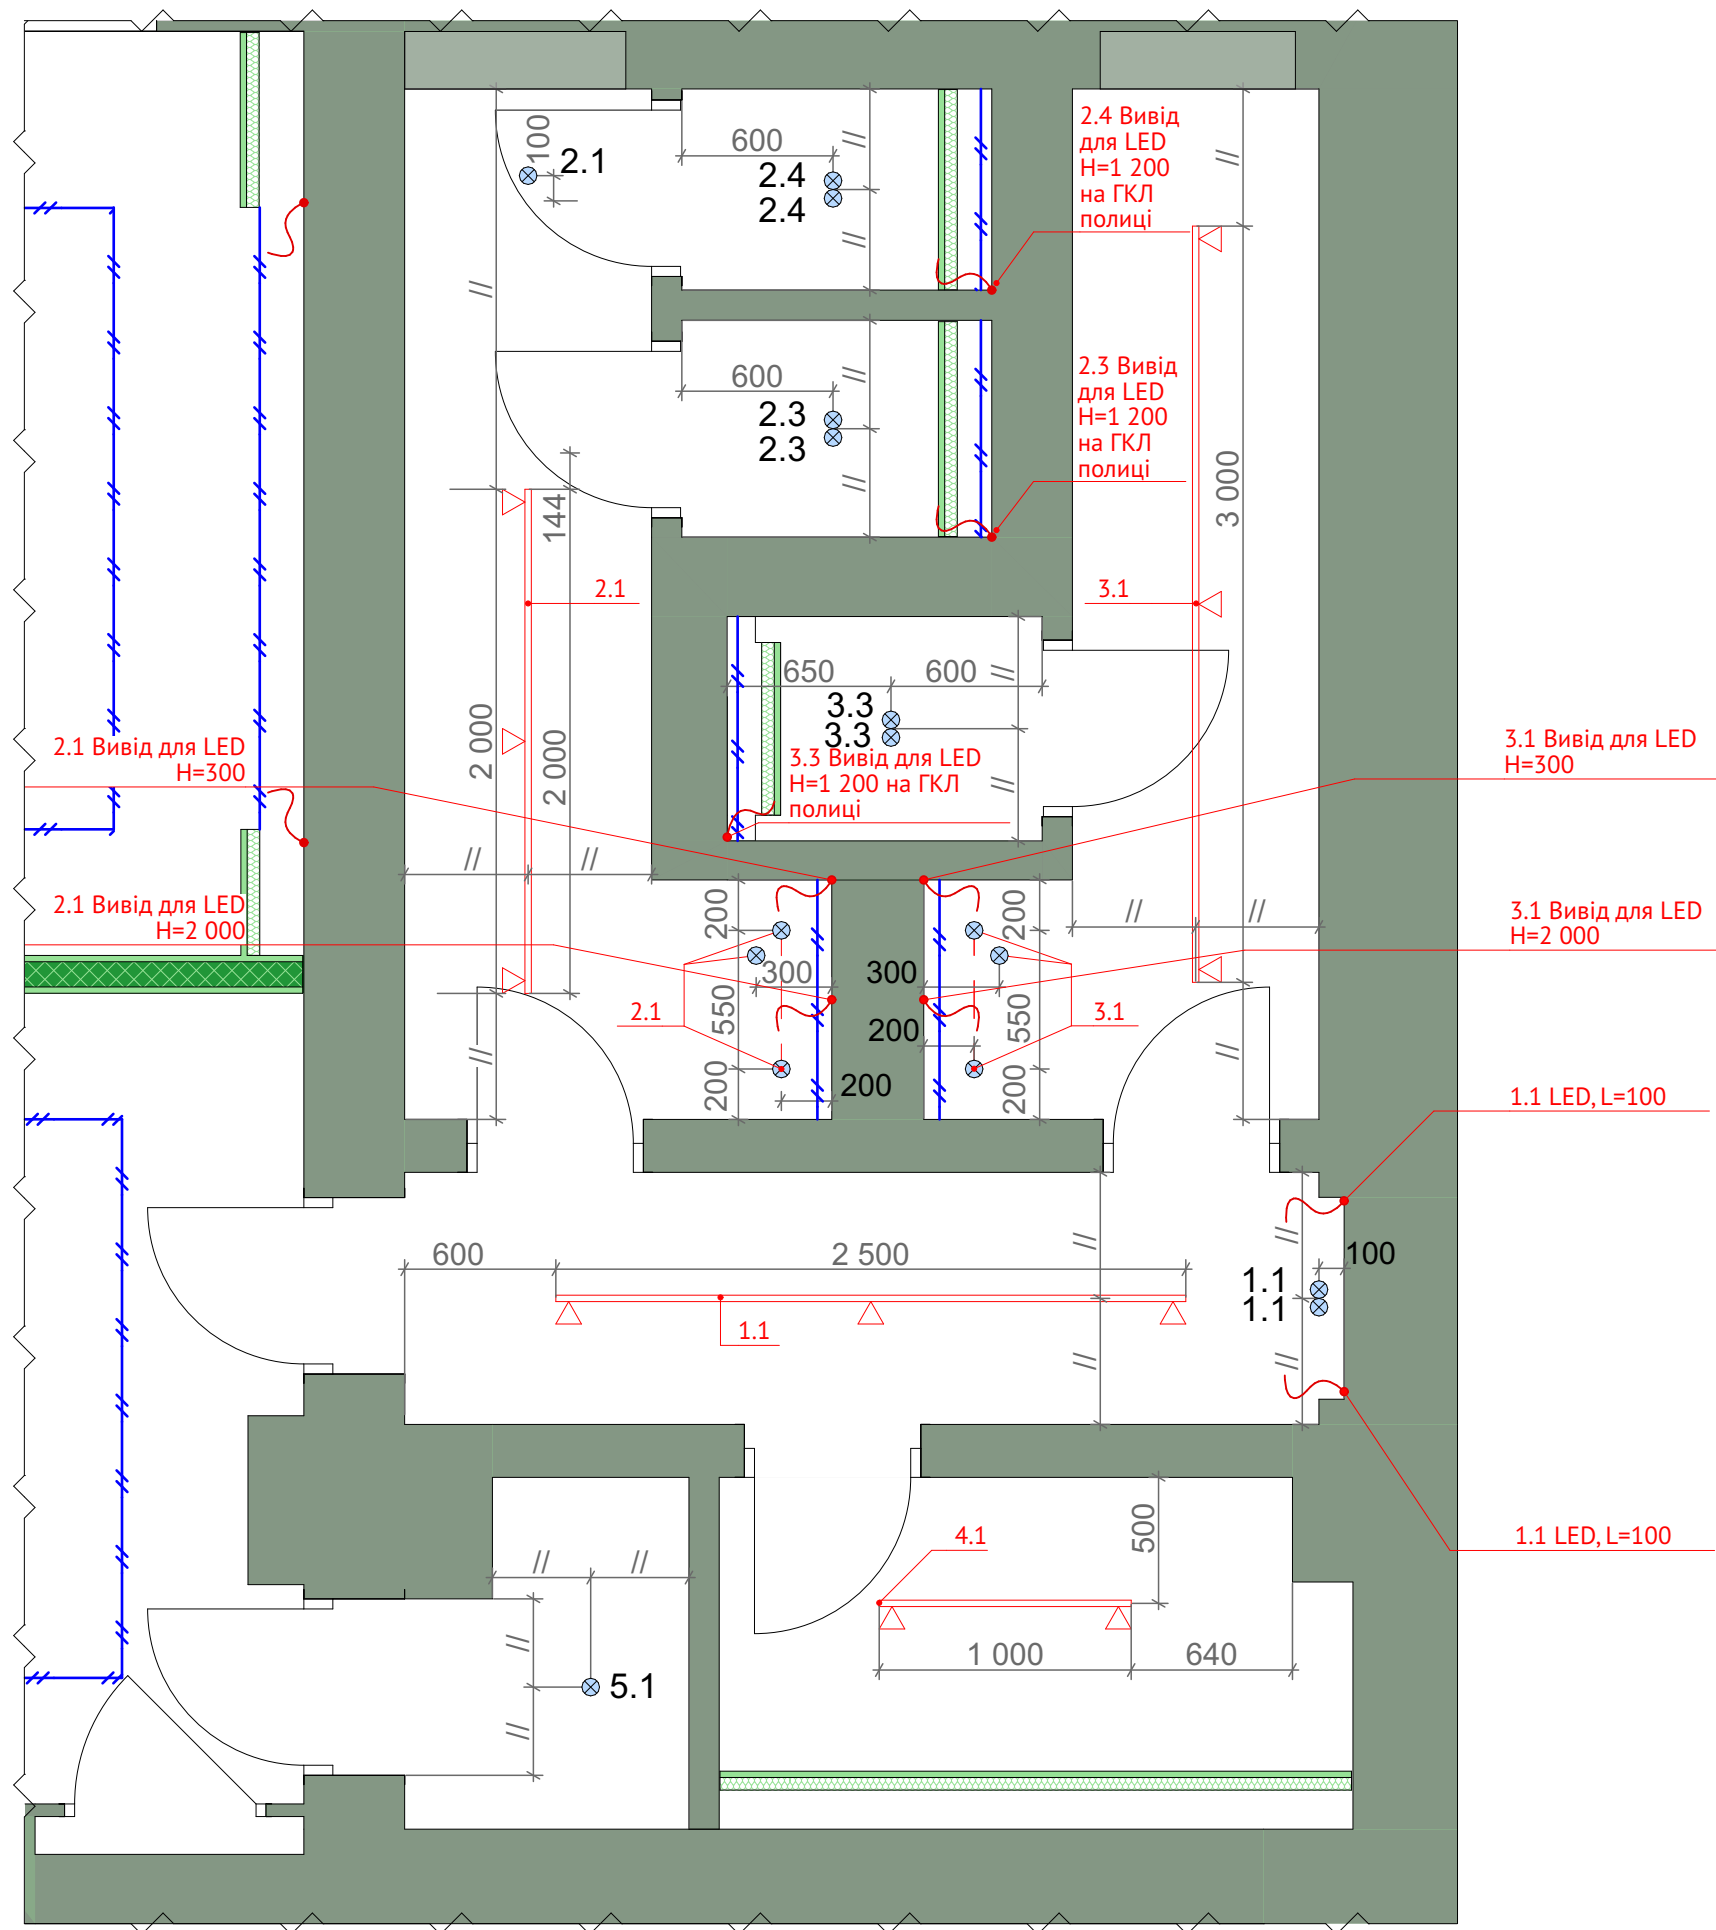


Специфікація магнітних треків					
Група світла	Умовне позначення	Кіл-ть	Довжина трека	Кіл-ть прожекторів	Виробник, артикул
1.1		1	2 500	3	LINE-35-300 світильник
2.1		1	2 000	3	LINE-35-300 світильник
3.1		1	3 000	3	LINE-35-300 світильник
4.1		1	1 000	2	LINE-35-300 світильник
4.1		2	3 000	3	LINE-35-300 світильник
4.1		2	4 000	4	LINE-35-300 світильник

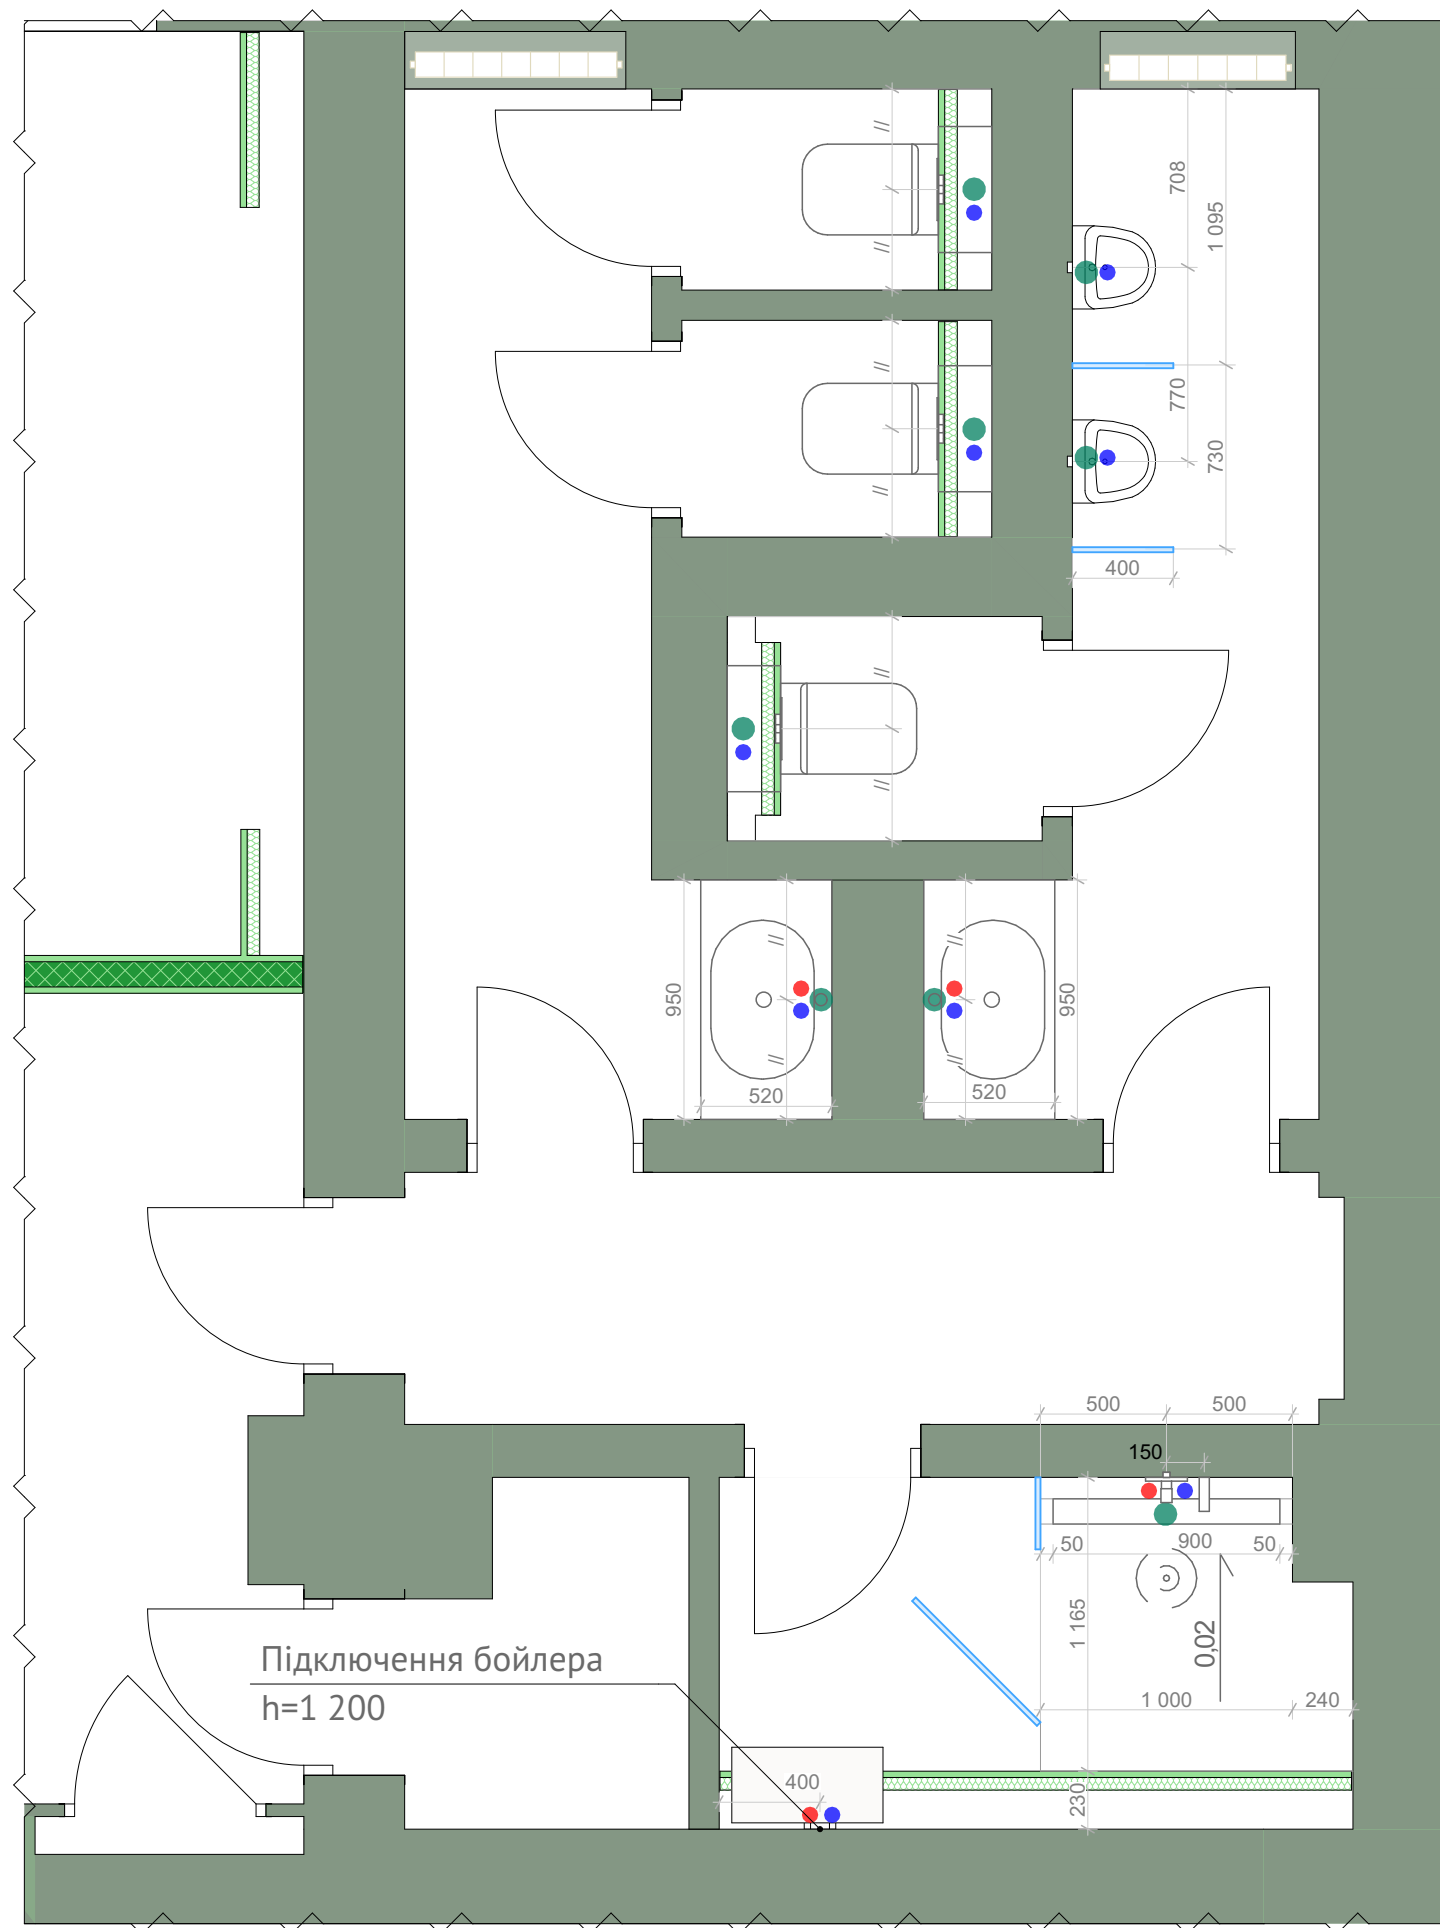

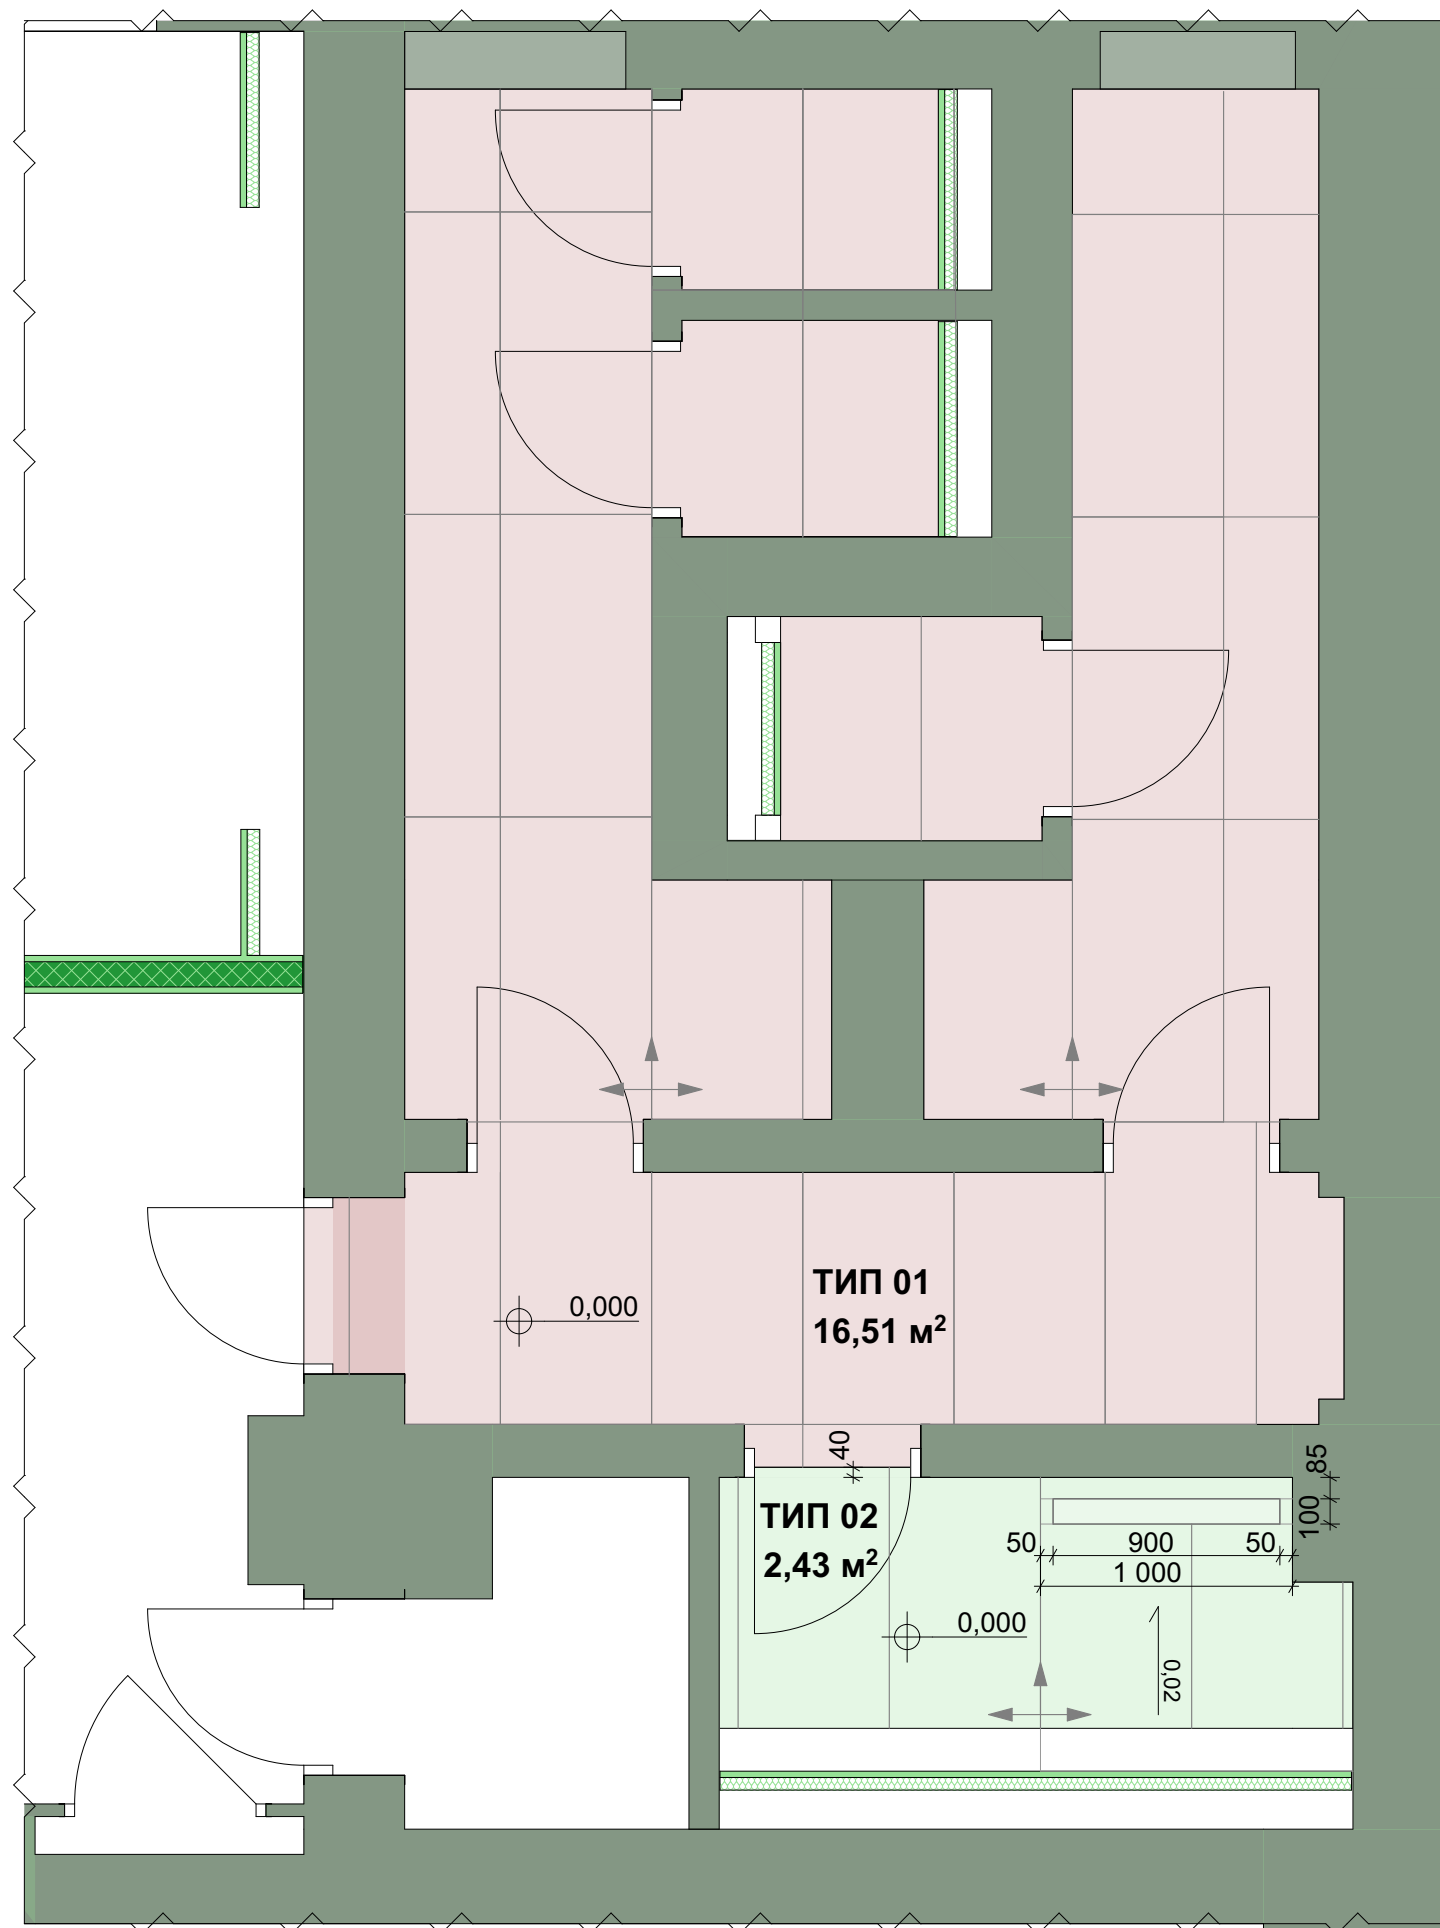

ПІДЛОГА				
№ пп	Ум. позначення	Матеріал	Площа, м.кв.	Постачальник
ТИП 01		LA FAENZA AE ORO6 12 LP 1200x600	16,51	Агромат
ТИП 02		Керамогранит Інтеркерама ARDESIA 34 032 коричневий темний 1200x600	2,43	Агромат

Примітки:
1. Всі підлоги виконати в один рівень. Товщину стяжки уточнити на основі закуплених матеріалів.
2. Виконання гідроізоляції та використання клеїв для плитки виконати із дотриманням технологічних карт виробників. Завести гідроізоляцію на 300 мм на стіни с/в по периметру. В районі душевої kabini - гідроізоляція стін на всю висоту.

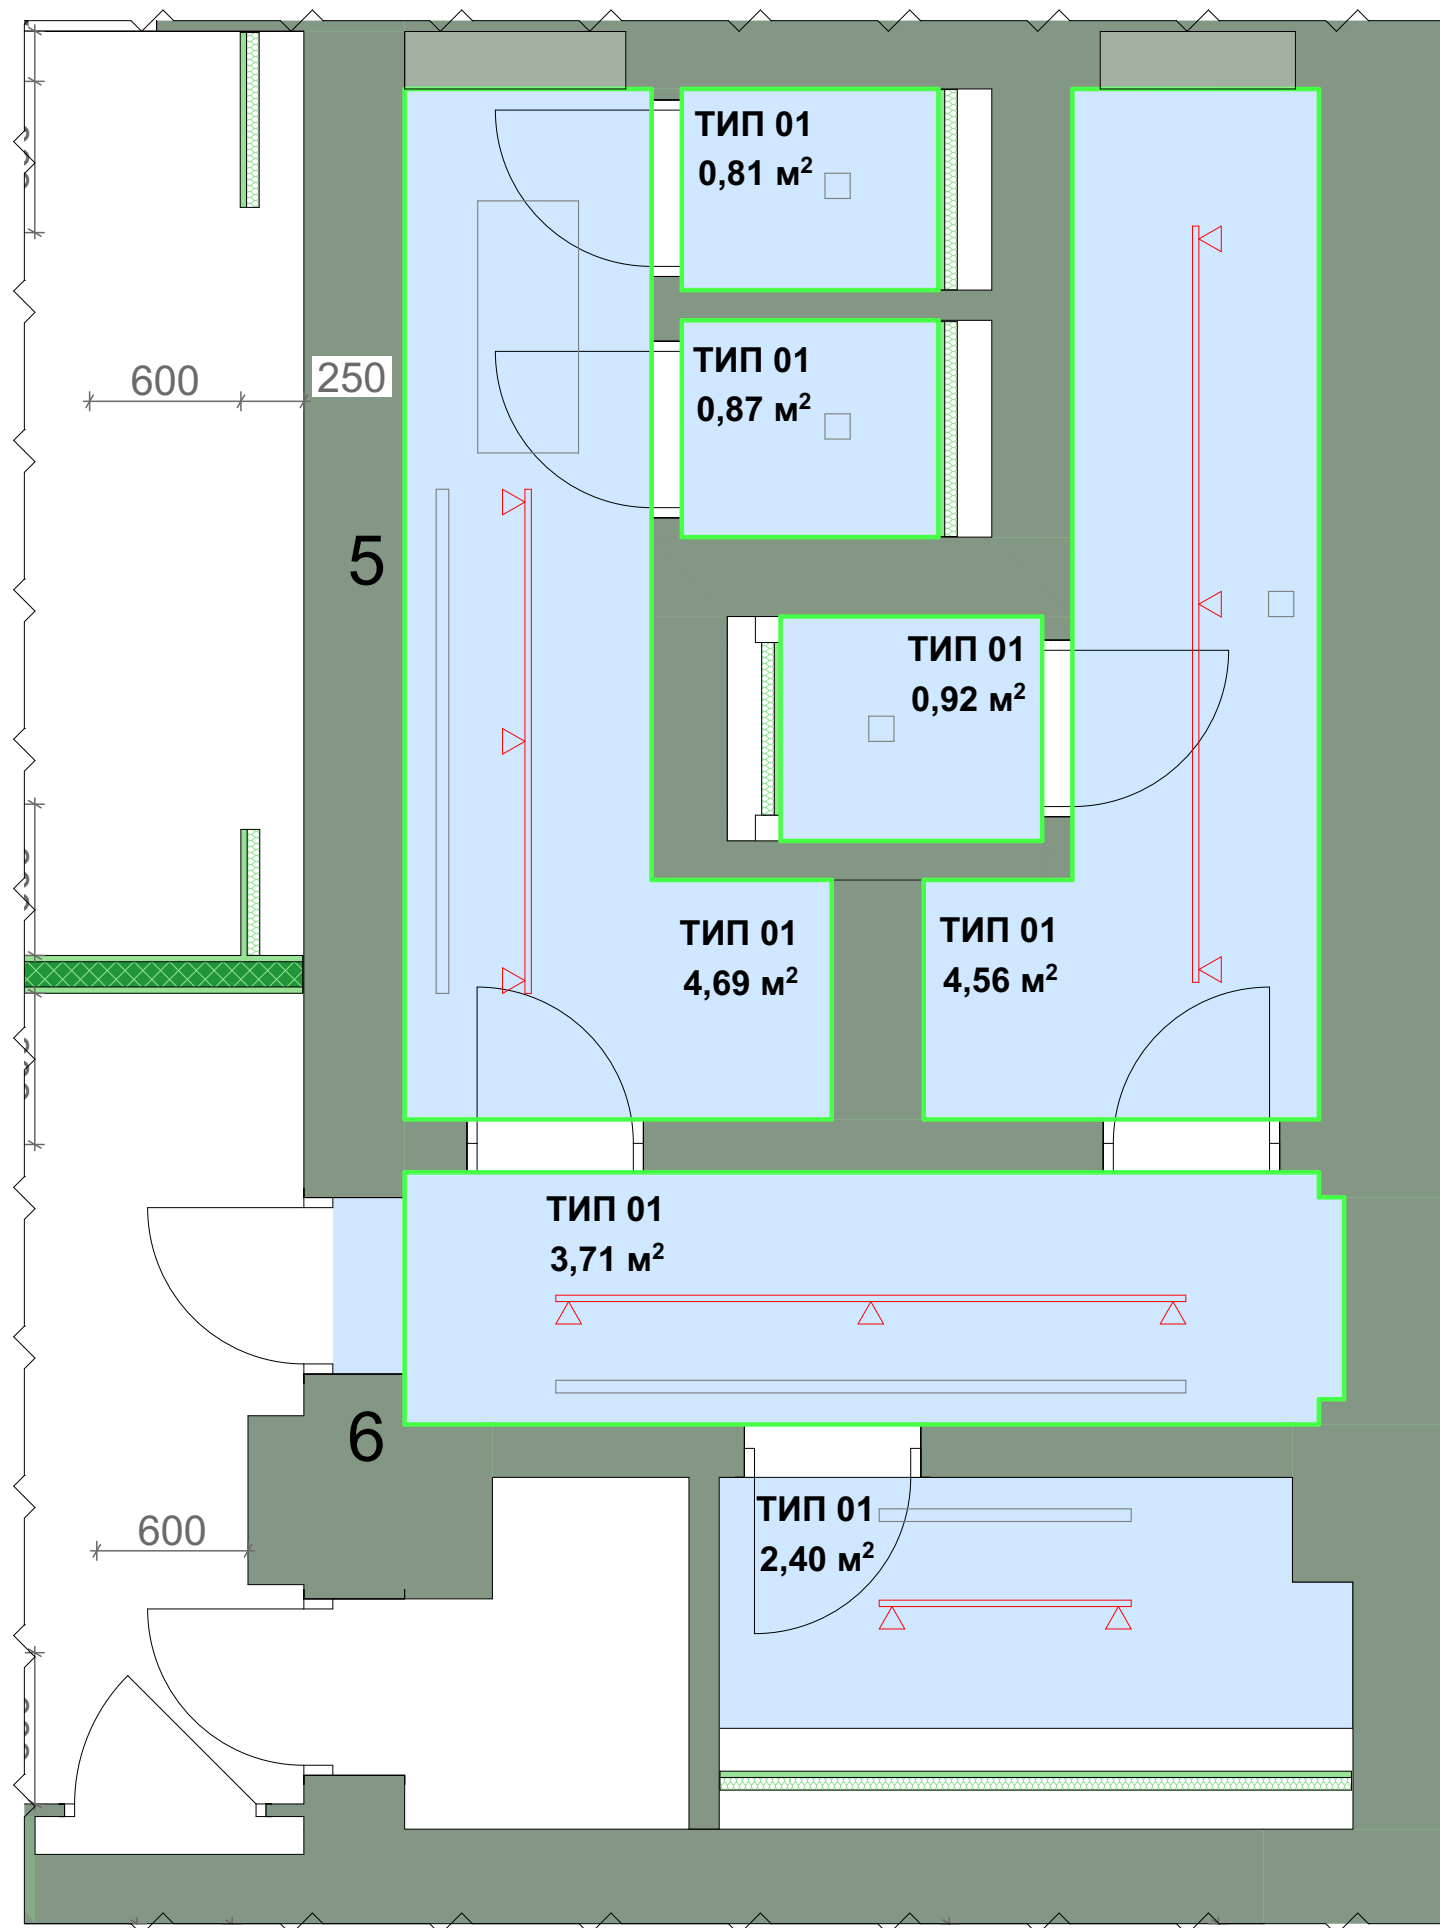

Вентс 100 Солід, чорний сапфір
Артикул: 201343
Постачальник: Венкон




Щілинний дифузор SDH
Артикул: ARPD0255
Постачальник: Aerostar

Специфікація покриттів стелі			
Тип	На плані	Матеріал	Площа, м.кв.
ТИП 01		Фарбування NCS _____ мат.	29,49

Багети - h 90 мм - 44 м.п.


- Примітки:
- Даний лист читати разом з планами розташування світильників
 - Всі вузли кріплення ГКЛ виконати згідно до типових рішень та вузлів кріплень систем Knauf.
 - Відмітки фальш-стель надані від рівня чистої підлоги.

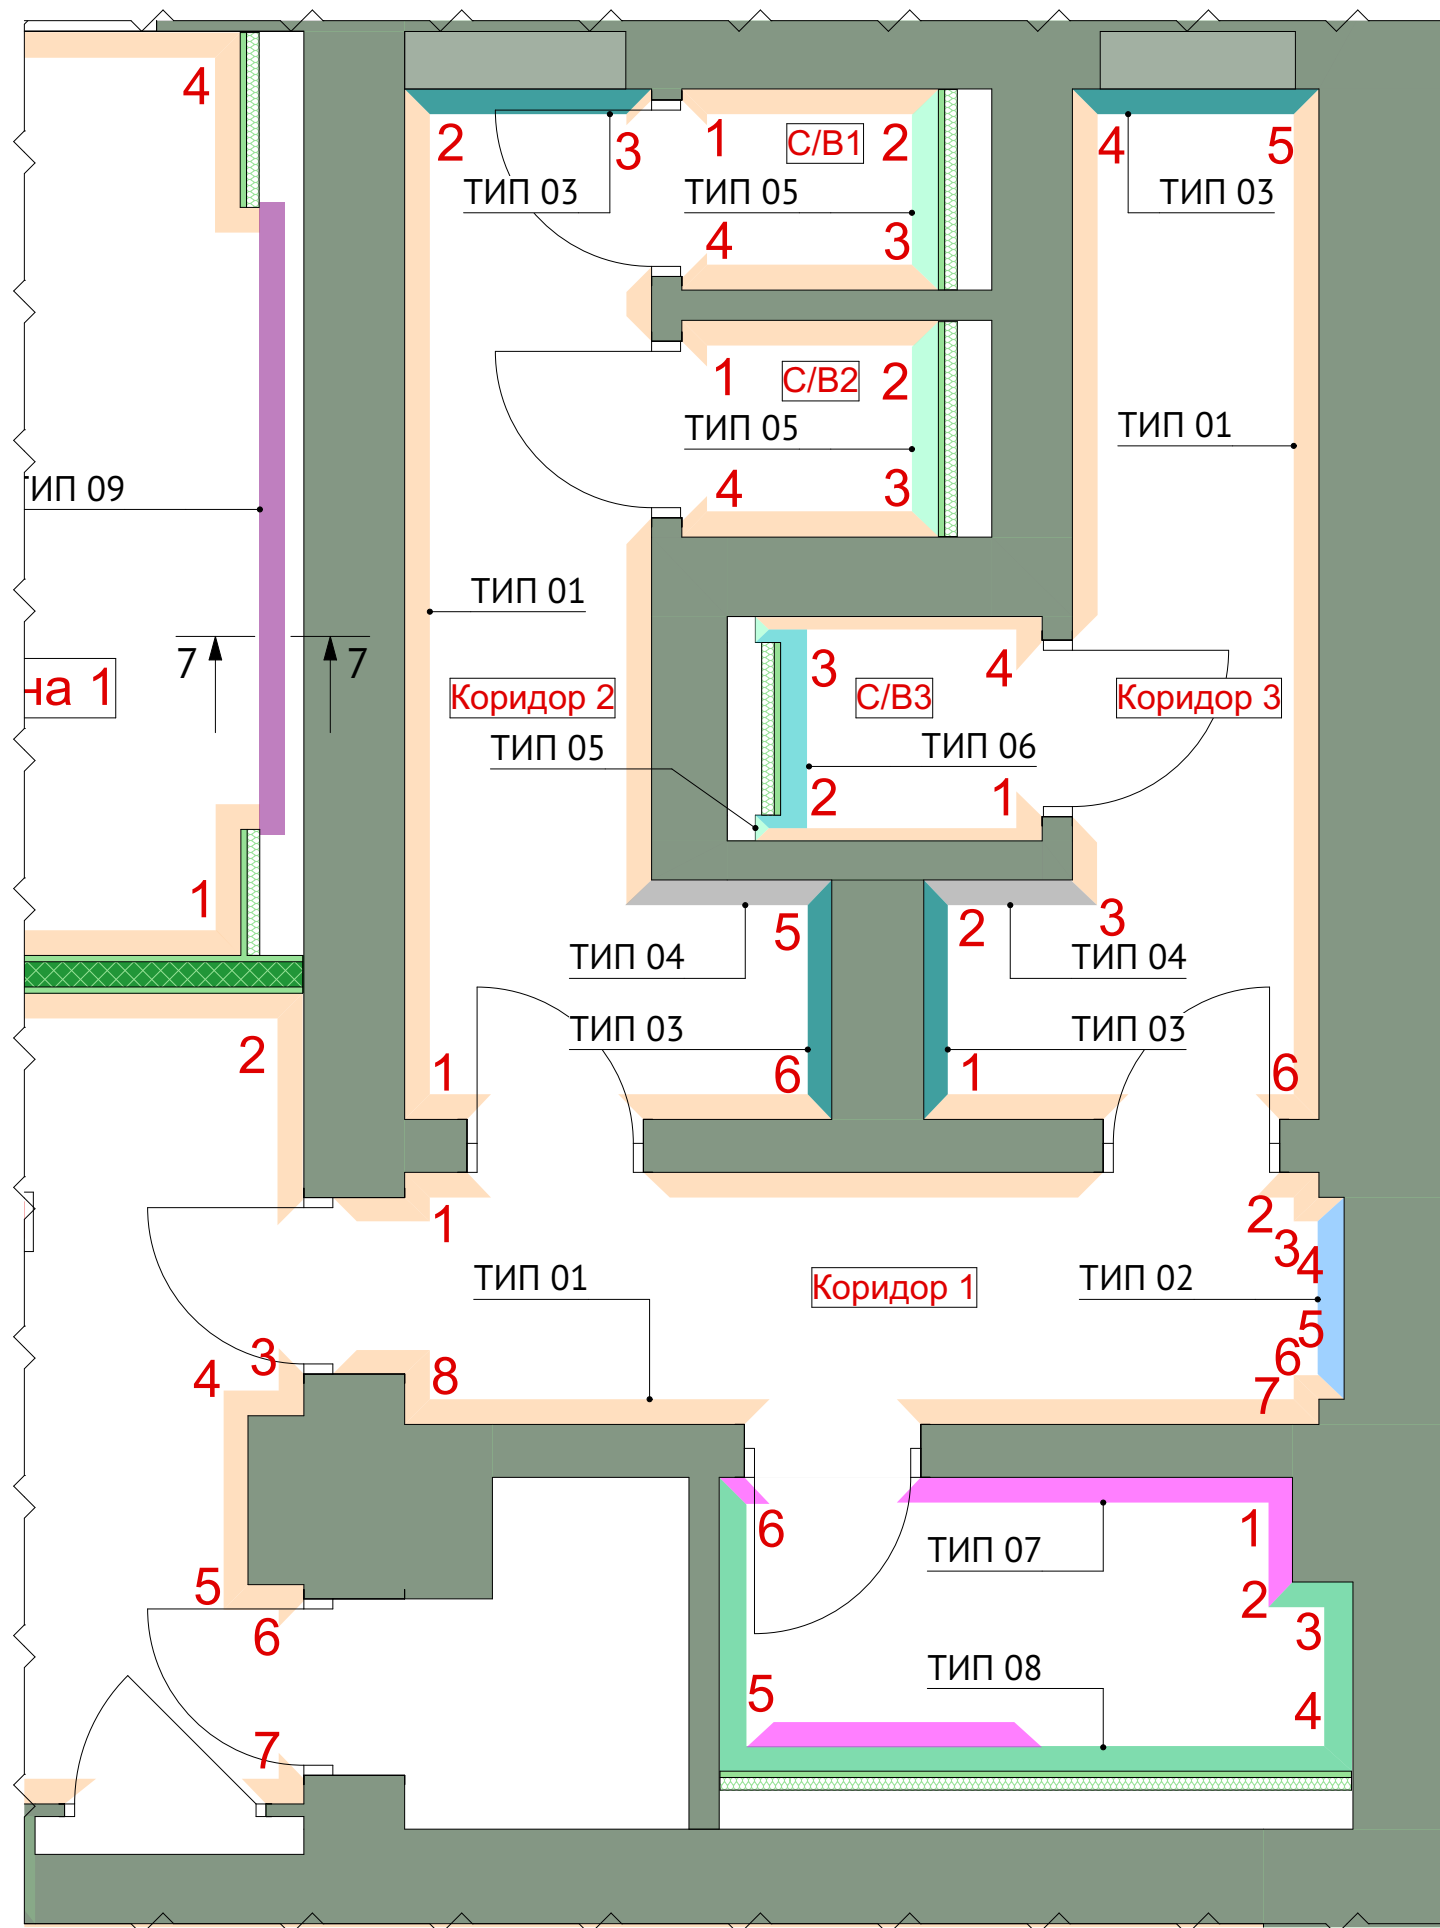


ВІДОМІСТЬ ОПОРЯДЖЕННЯ СТІН			
№ пп	Ум. позначення	Матеріал	Площа, м.кв.
ТИП 01		Фарба Flugger 2351	84,68
ТИП 02		Гіпсова панель Тип 1	2,08
ТИП 03		Фотошпалери	11,20
ТИП 04		Плитка PORCELANOSA Prisma BRONZE 1000×333	3,78
ТИП 05		Мозаїка	4,68
ТИП 06		Керамограніт CERRAD GRES CALACATTA GOLD MAT 597×1197	2,58
ТИП 07		Плитка біла	6,33
ТИП 08		Плитка під дерево	13,62

Примітки
 1. Всі кольори матові.
 2. Виконати викраски всіх кольорів і узгодити з дизайнером.
 3. Розгортки з розкладкою КГ дивитися на арк _____
 "Розгортки приміщень"

Коридор 1

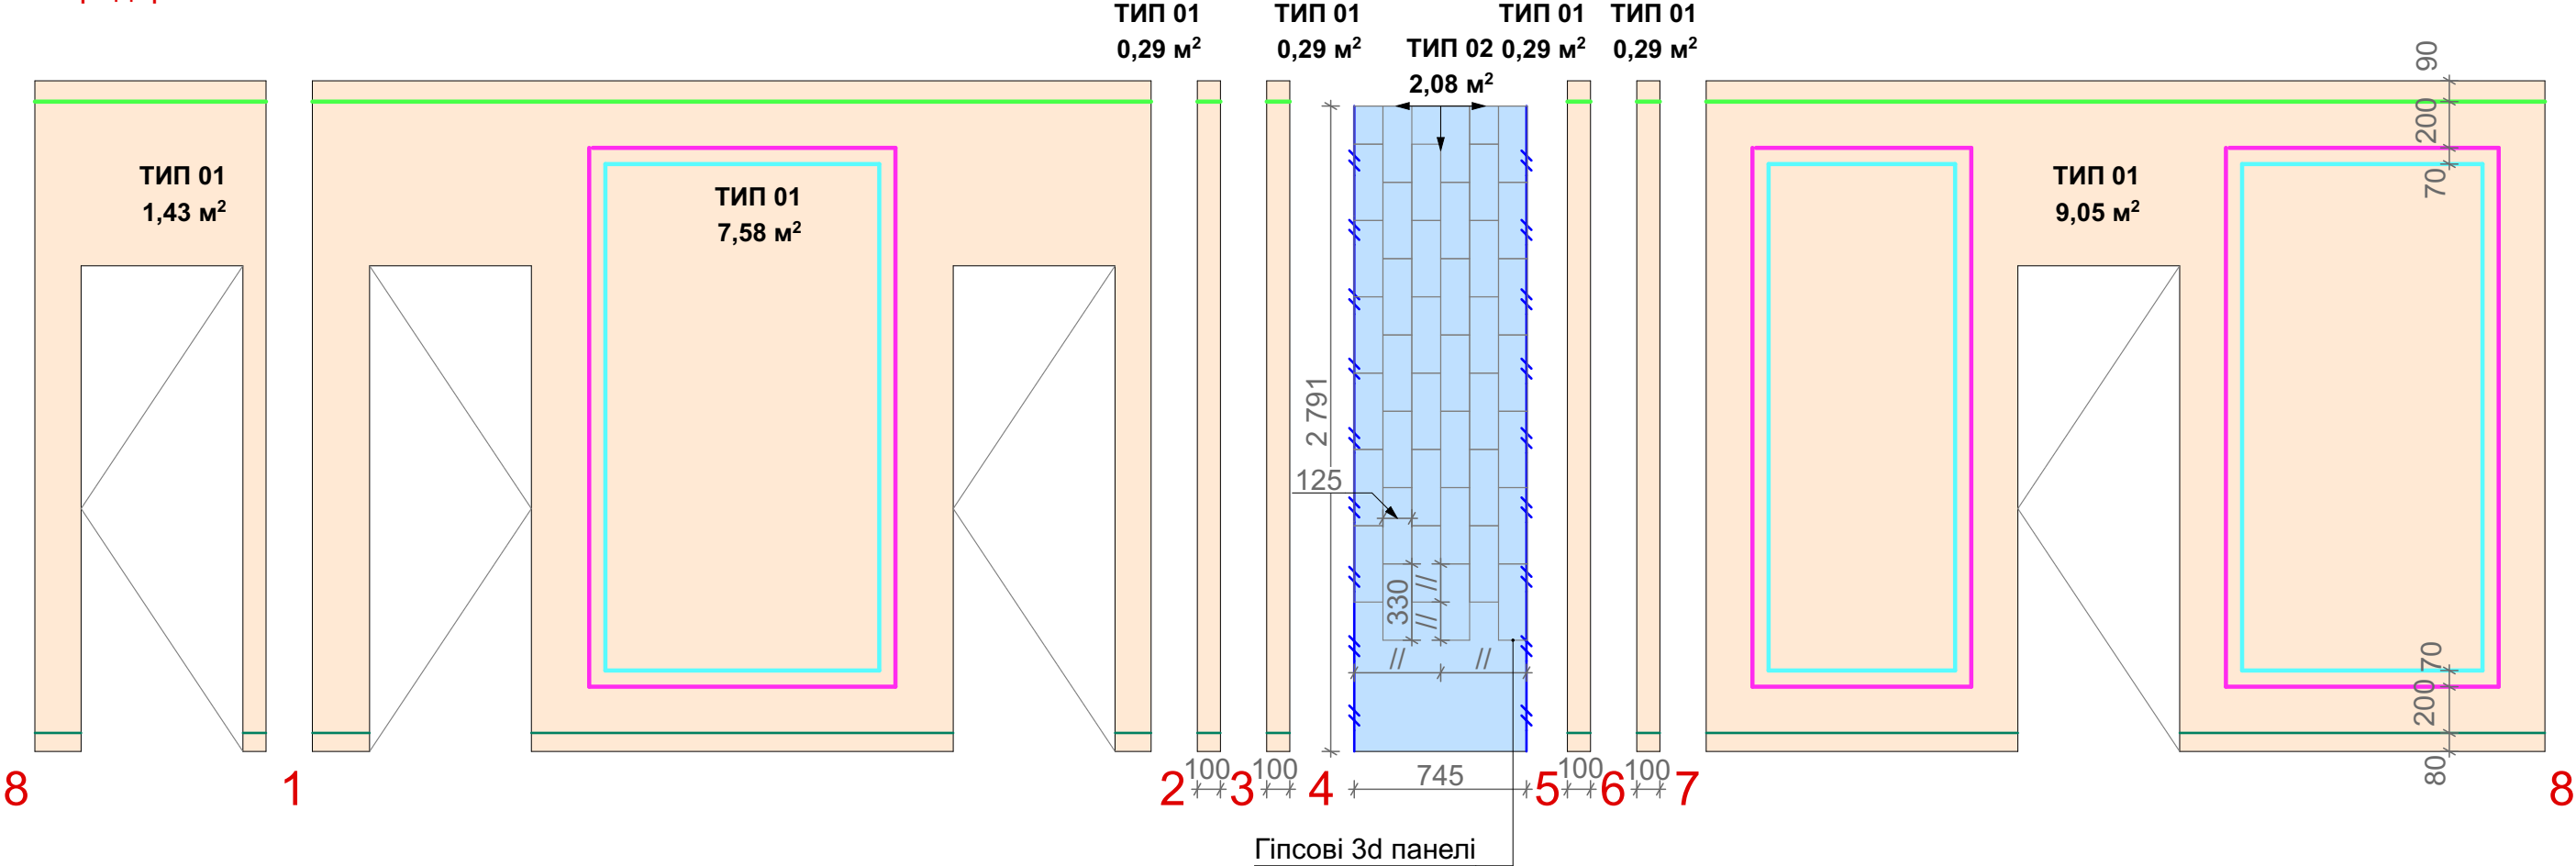


Душева

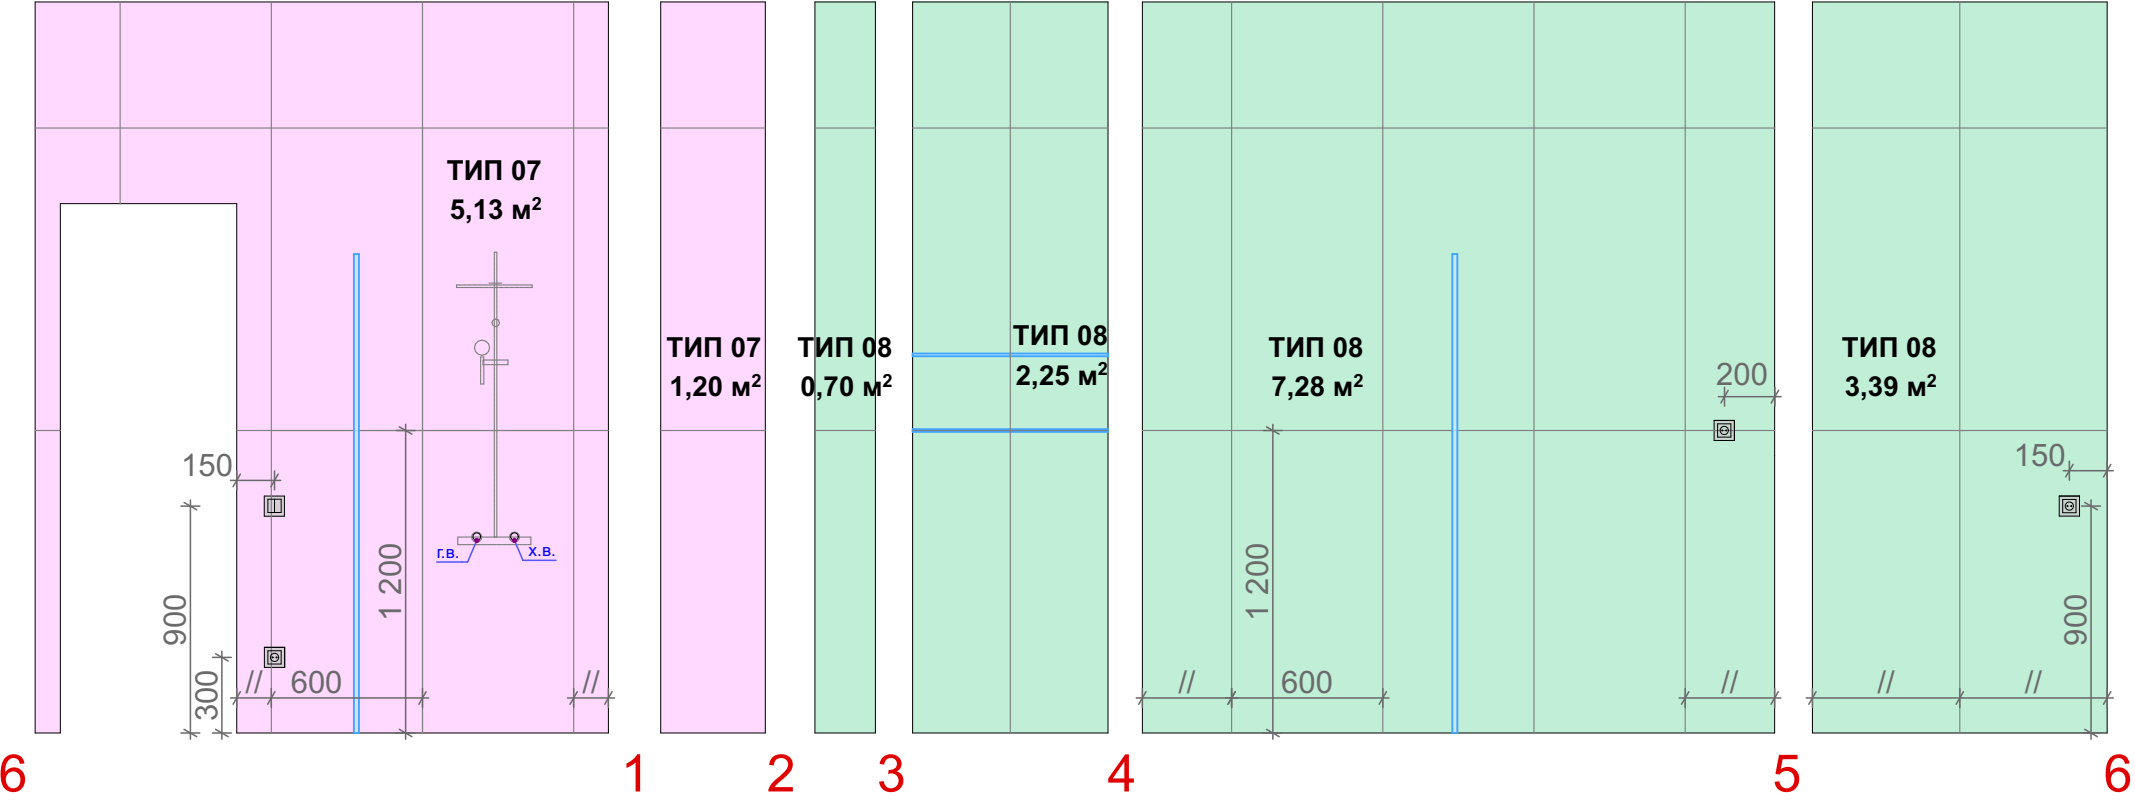


- Примітки:**
1. Перед початком робіт всі розміри та відмітки перевірити по місцю.
 2. Відмітки вказані від рівня чистої підлоги.
 3. Комплектацію та точні прив'язки виводів сантехніки дивитись у специфікації сантехнічних приладів згідно технічних креслень виробника.
 4. Площі вказані без урахування запасу.
 6. Дивитися спільно з листами: план розташування сантехнічних приладів, специфікація сантехніки і план підлоги


Коридор 2

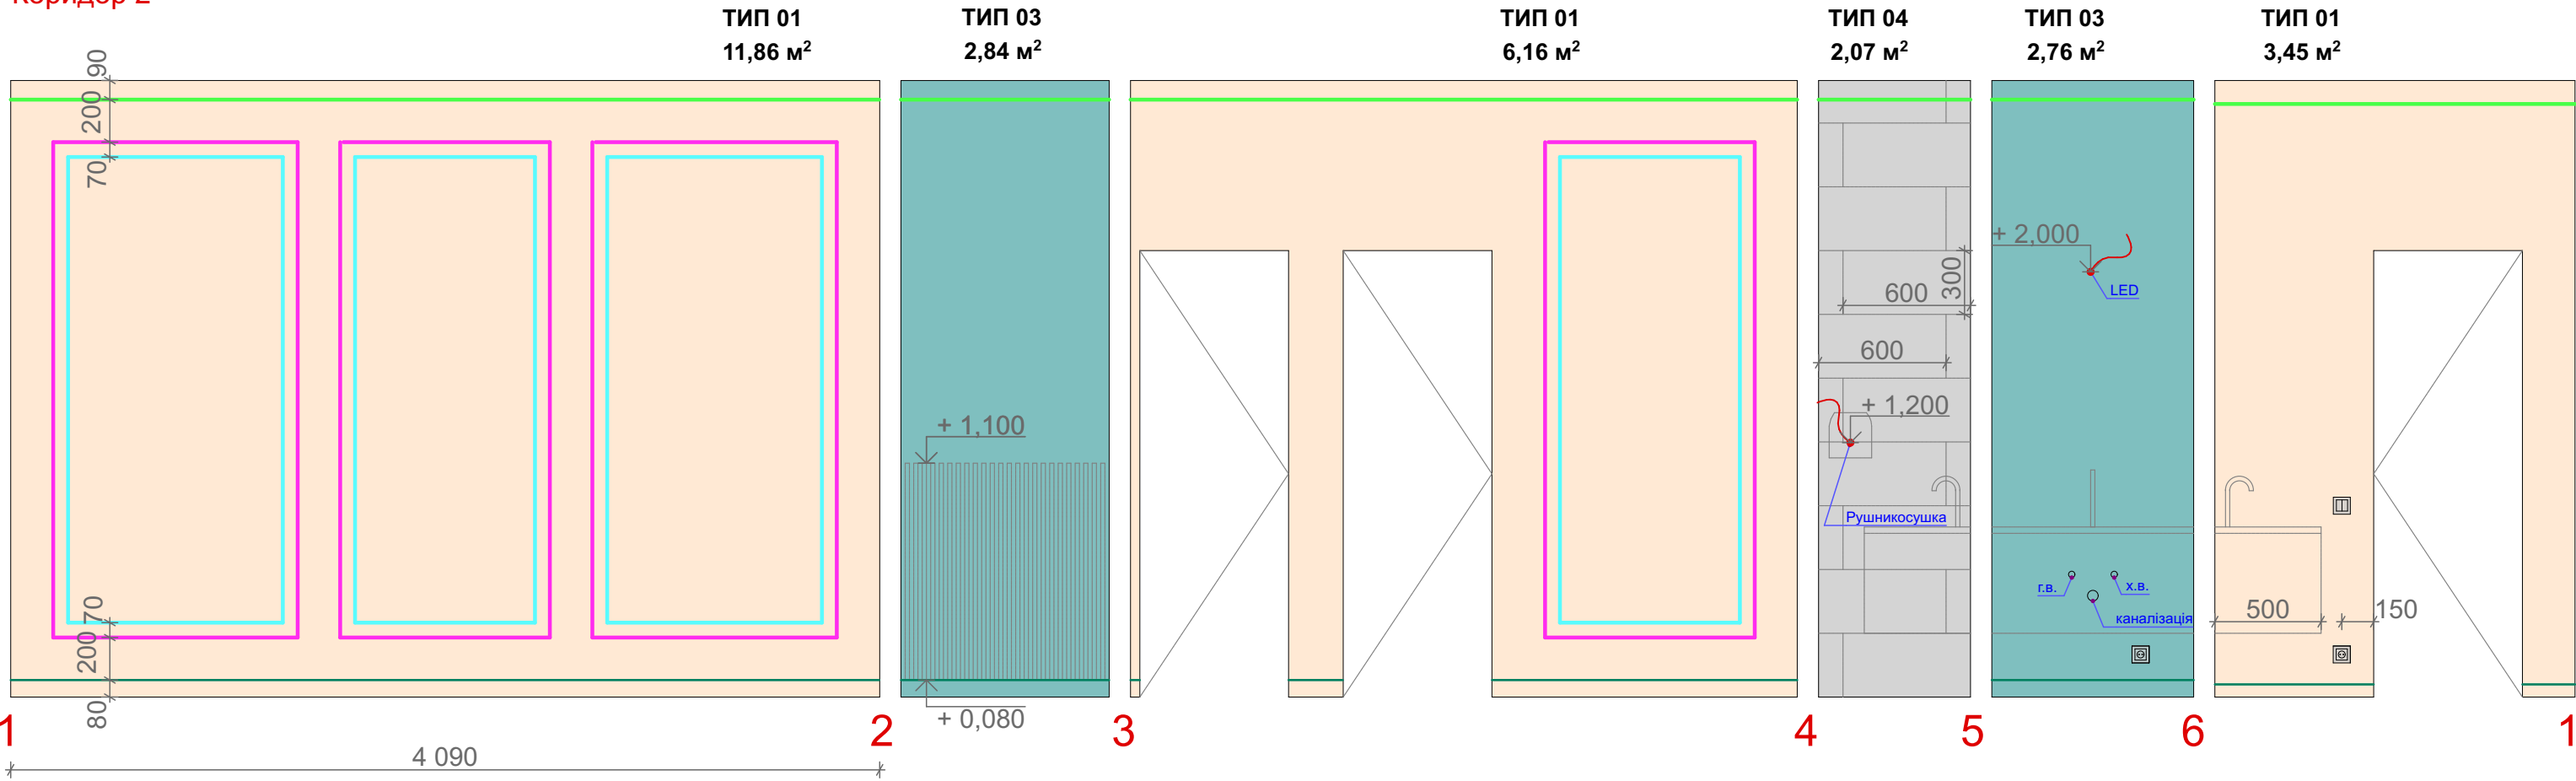

С/В1


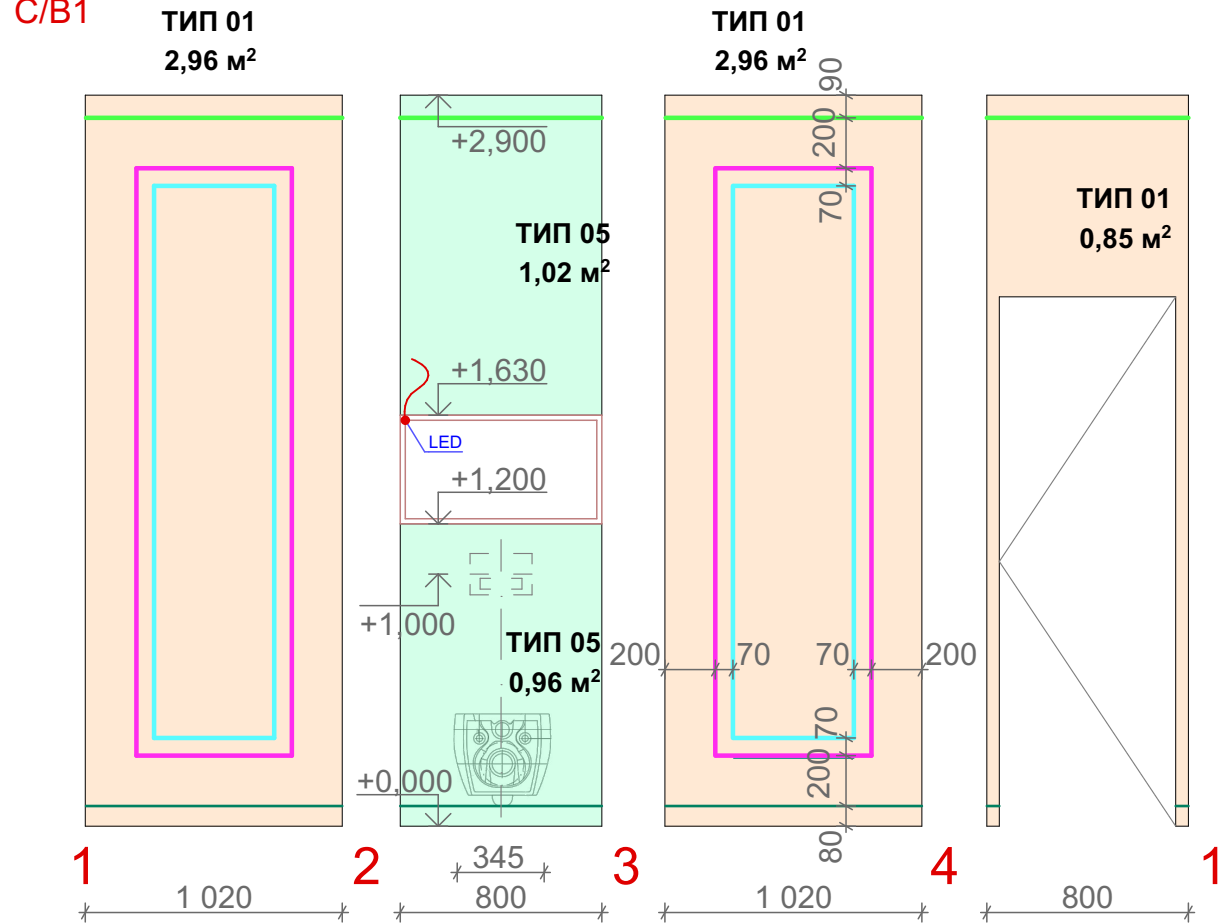


С/В2

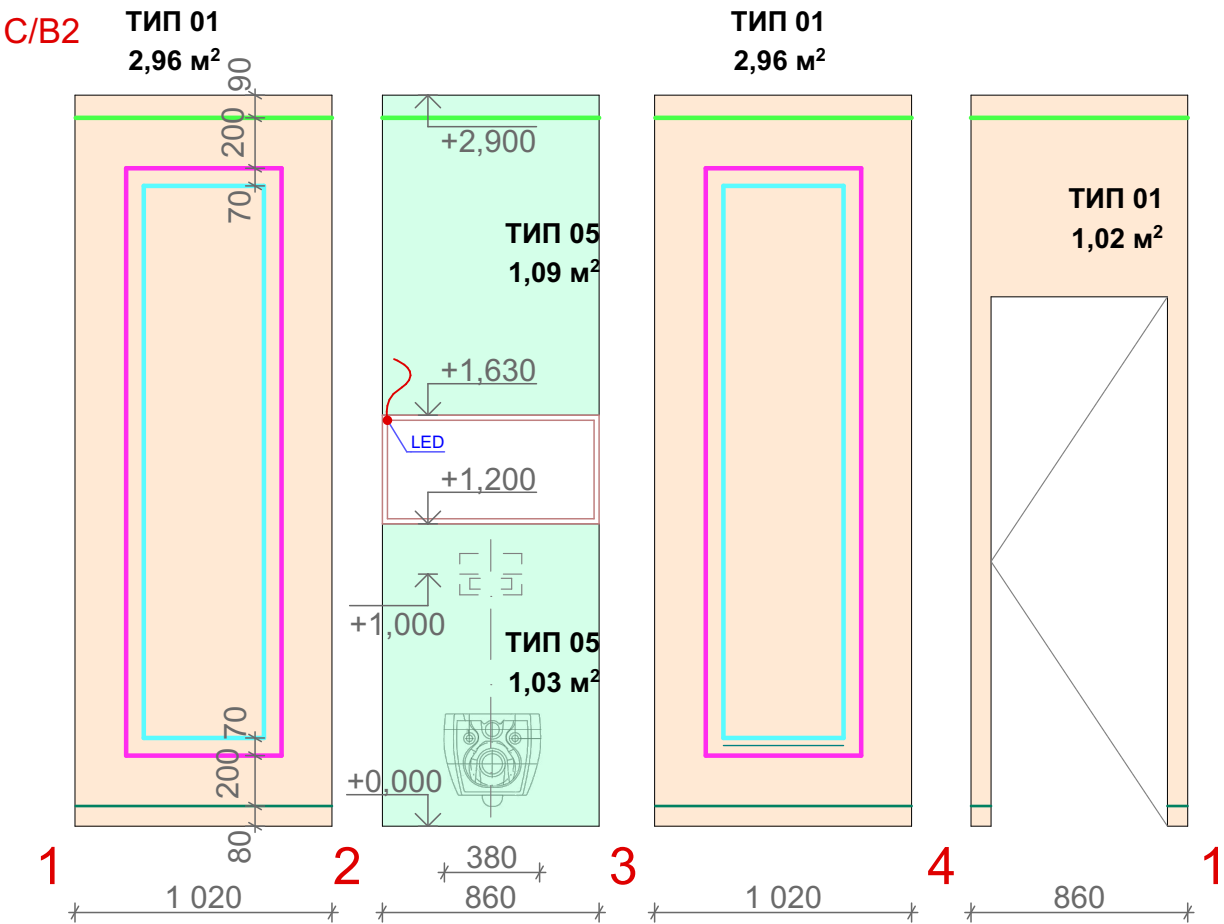


- Примітки:**
1. Перед початком робіт всі розміри та відмітки перевірити по місцю.
 2. Відмітки вказані від рівня чистої підлоги.
 3. Комплектацію та точні прив'язки виводів сантехніки дивитись у специфікації сантехнічних приладів згідно технічних креслень виробника.
 4. Площі вказані без урахування запасу.
 6. Дивитися спільно з листами: план розташування сантехнічних приладів, специфікація сантехніки і план підлоги


Коридор 3

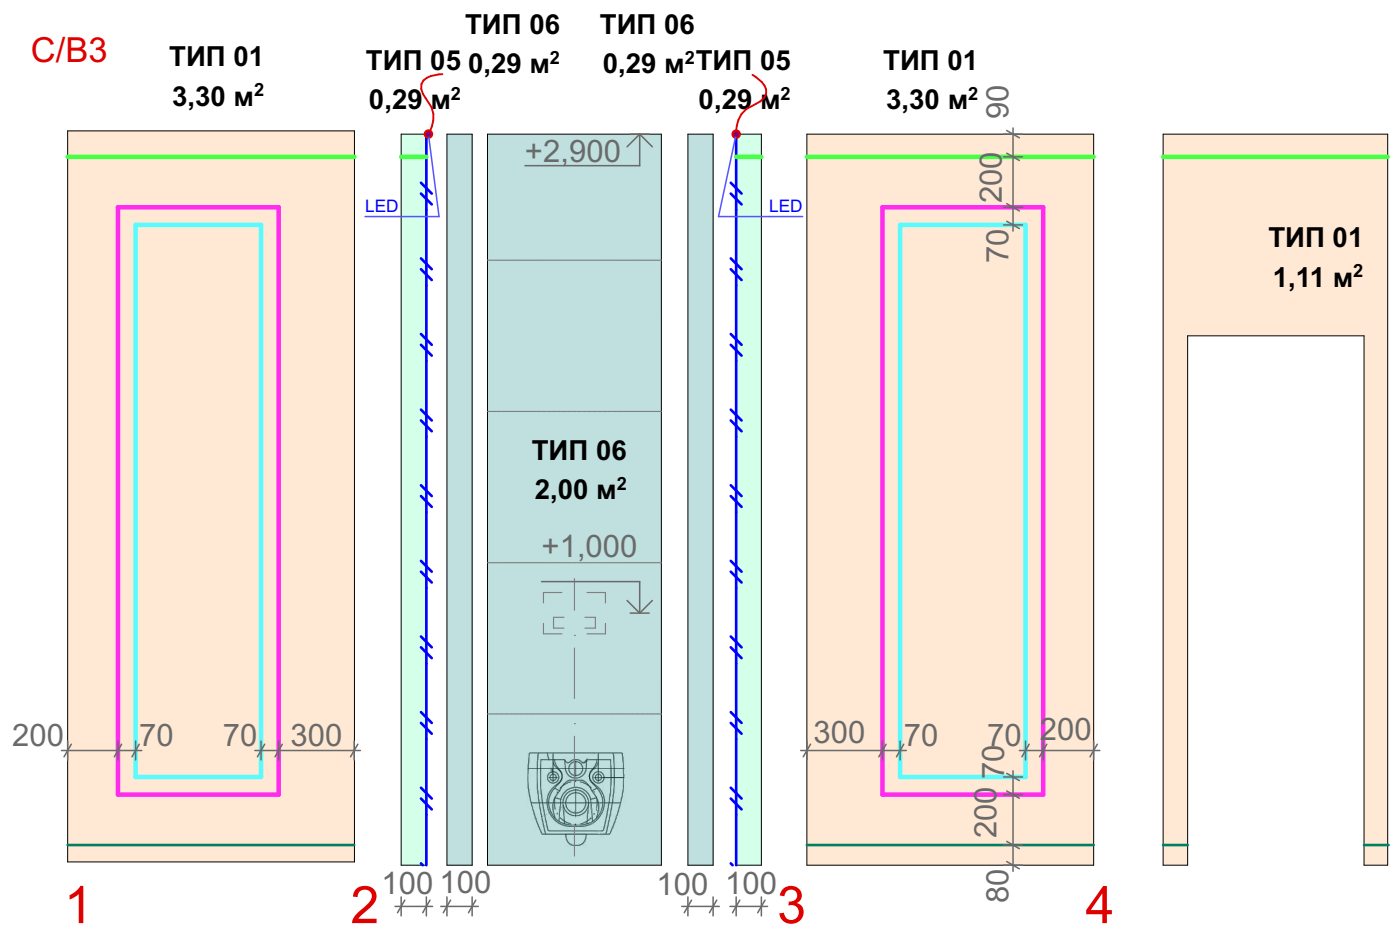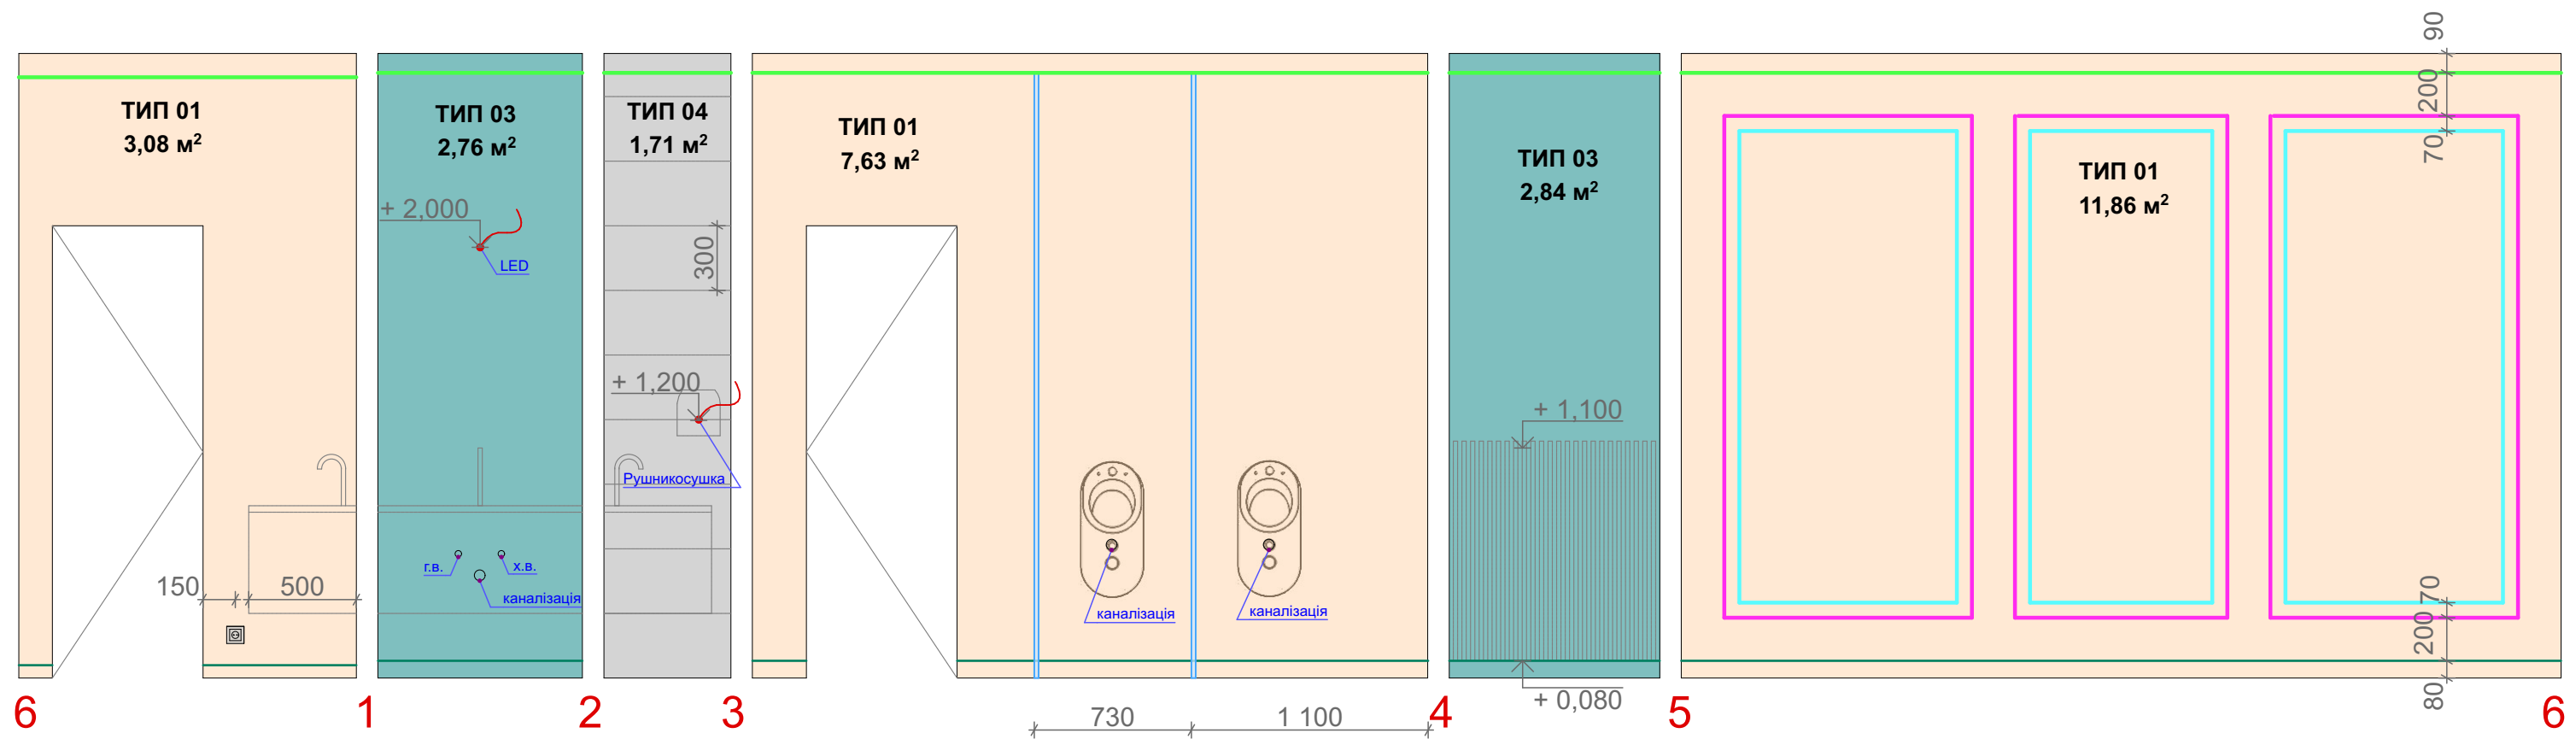






- Примітки:**
- 1. Перед початком робіт всі розміри та відмітки перевірити по місцю.
 - 2. Відмітки вказані від рівня чистої підлоги.
 - 3. Комплектацію та точні прив'язки виводів сантехніки дивитись у специфікації сантехнічних приладів згідно технічних креслень виробника.
 - 4. Площі вказані без урахування запасу.
 - 6. Дивитися спільно з листами: план розташування сантехнічних приладів, специфікація сантехніки і план підлоги

Демонтувати металопластикову
перегородку по всій висоті

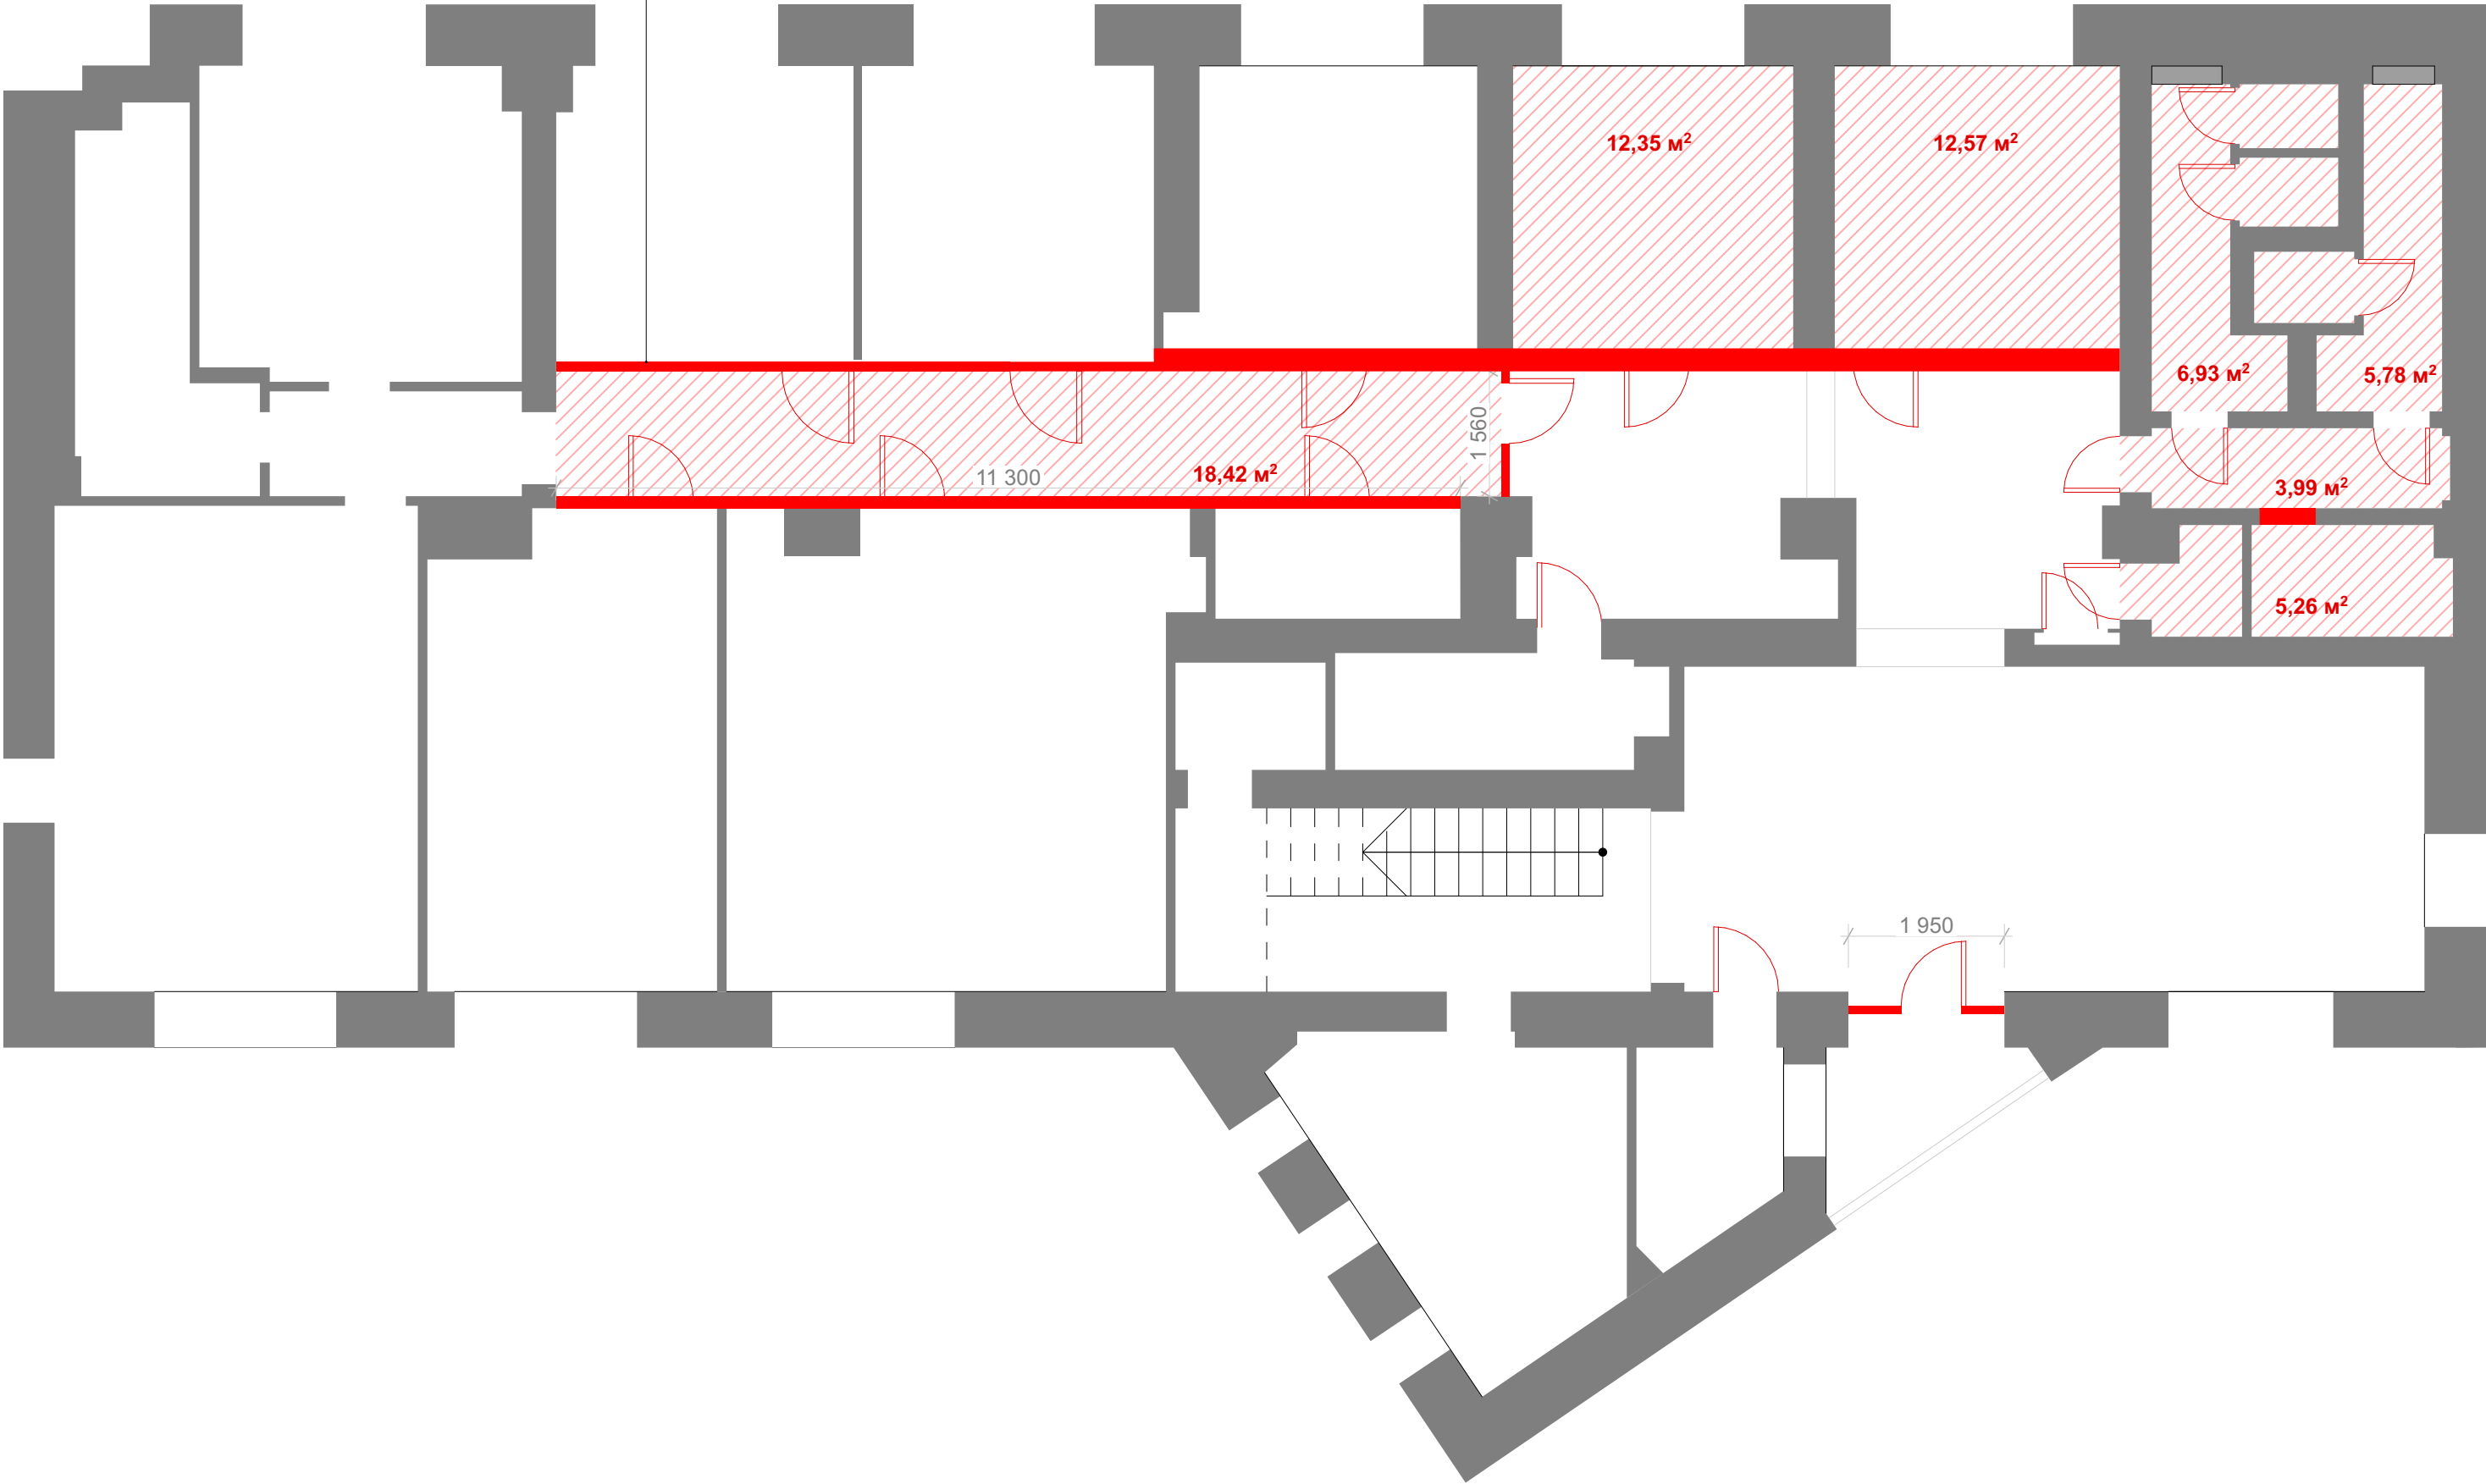

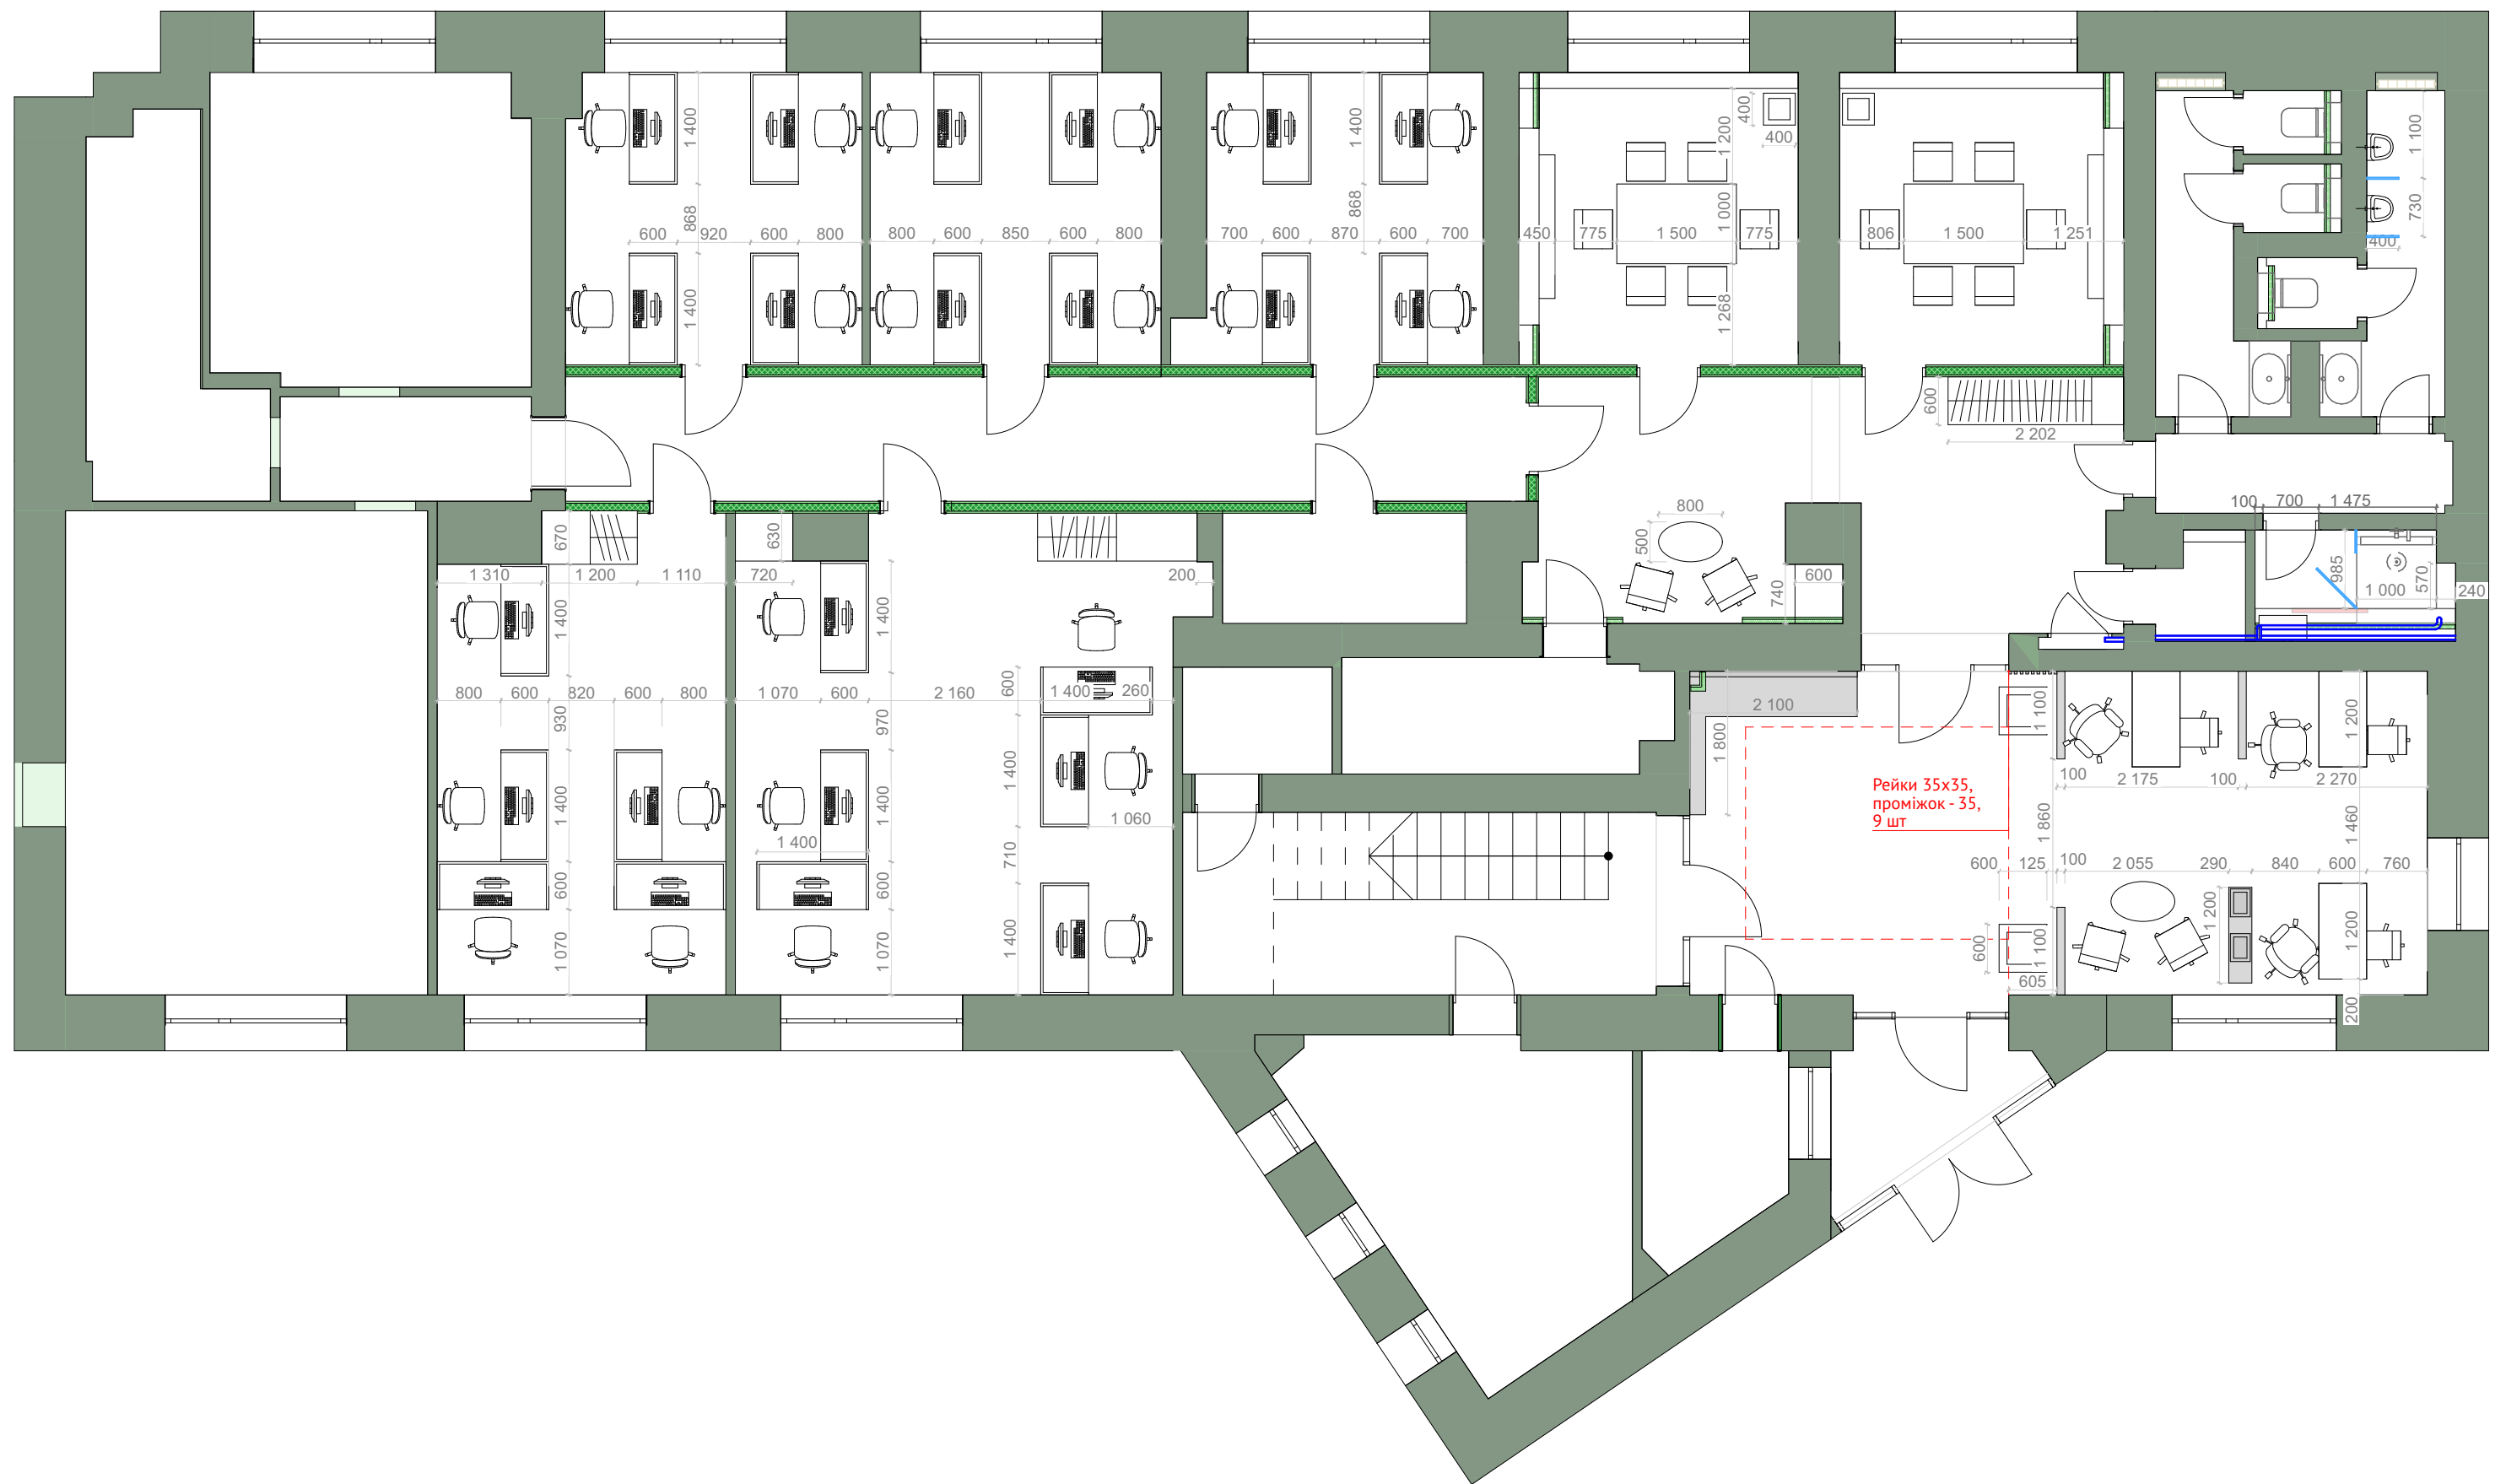


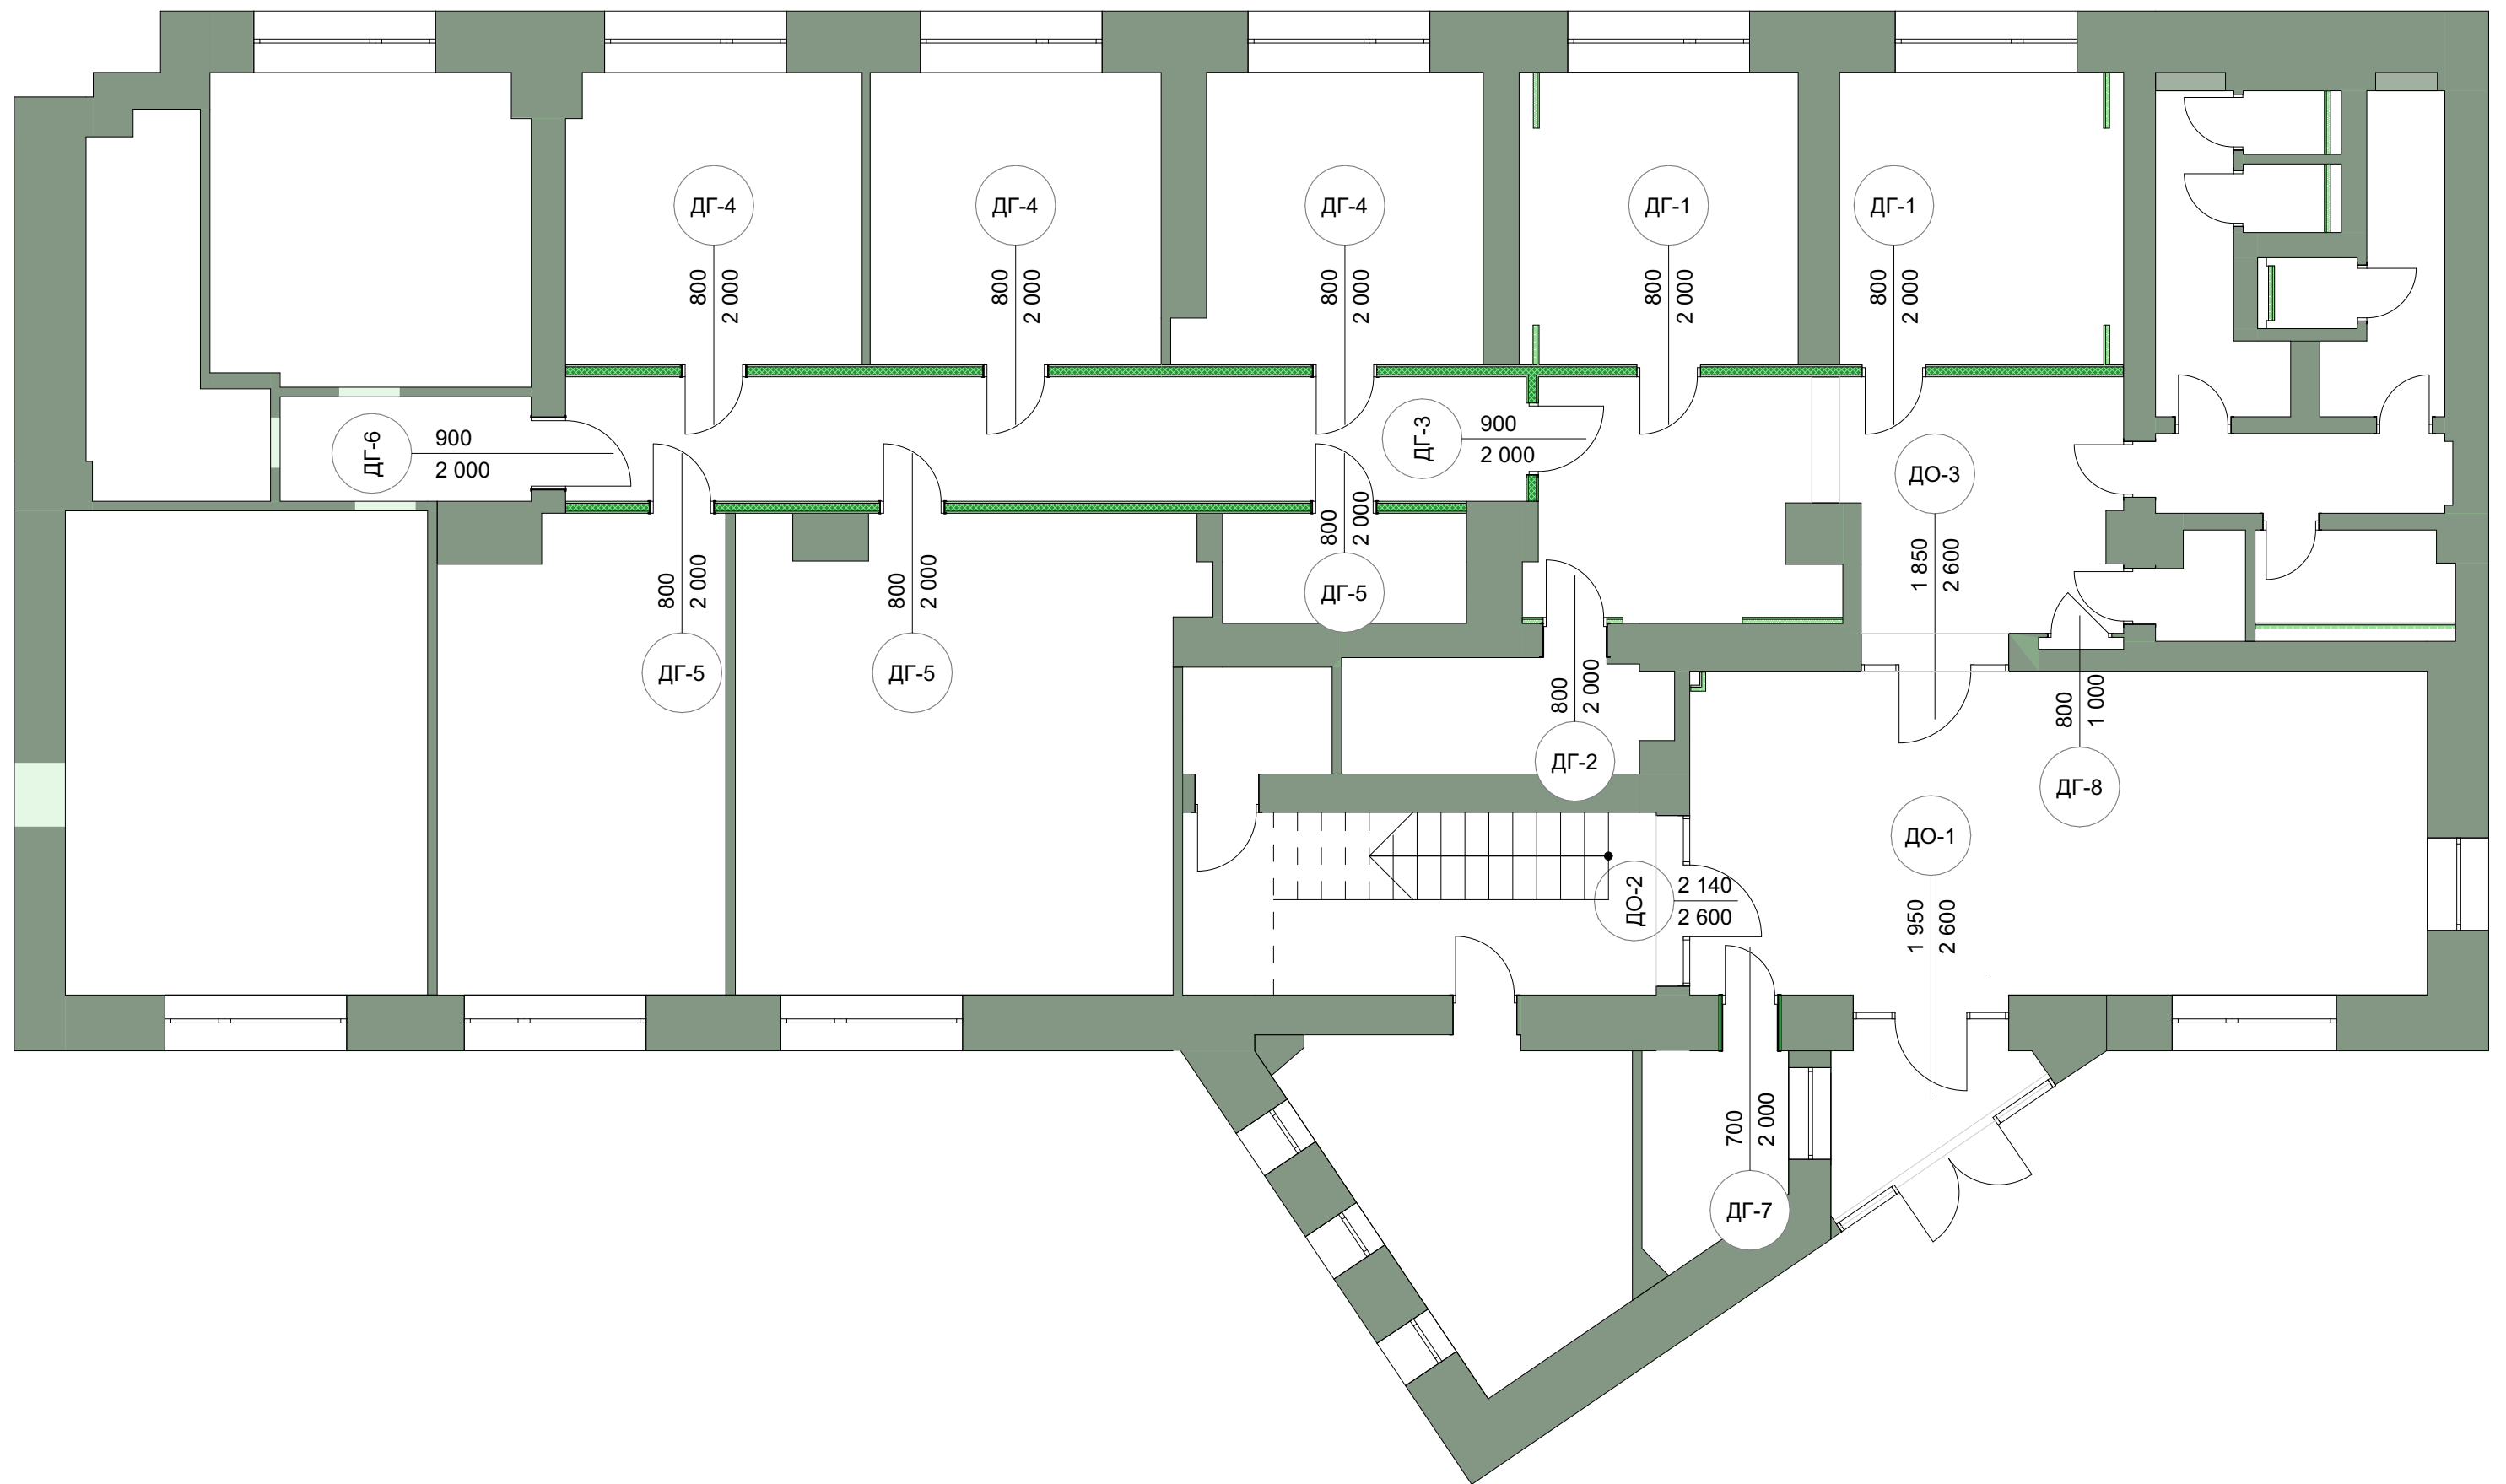





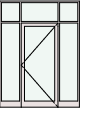
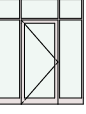
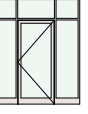
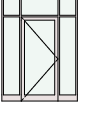
Відомість заповнення дверних прорізів																	
Марка, поз.	Сторона 1	Сторона 2	Кіл-ть	Відкривання	Ширина отвору, мм	Висота отвору, мм	Товщина стіни, мм	Тип коробки	Покриття Сторона 1	Покриття Сторона 2	Ручка	Висота ручки, м	Замок	Стопор Кількість	EI	Примітки	Постачальник
ДГ-1			2	Л	800	2 000	150*	Прихований монтаж	Скло діамант пофарування Flügger 23551	Скло діамант пофарування Flügger 23551		1,00		1			Уточнити рекомендований проєм
ДГ-2			1	П	800	2 000	430*	Прихований монтаж	Скло діамант пофарування Flügger 23551	Скло діамант пофарування Flügger 23551		1,00		1		Добірна планка	Уточнити рекомендований проєм
ДГ-3			1	П	900	2 000	150*	Прихований монтаж	Скло діамант пофарування Flügger 23551	Скло діамант пофарування Flügger 23551		1,00		1			Уточнити рекомендований проєм
ДГ-4			9	Л	800	2 000	150*	3 лиштвою з обох сторін	Пофарування Flügger 23551	Пофарування Flügger 23551		1,00		1			Уточнити рекомендований проєм
ДГ-5			9	П	800	2 000	150*	3 лиштвою з обох сторін	Пофарування Flügger 23551	Пофарування Flügger 23551		1,00		1			Уточнити рекомендований проєм
ДГ-6			3	Л	900	2 000	430*	3 лиштвою з обох сторін	Пофарування Flügger 23551	Пофарування Flügger 23551		1,00		1		Добірна планка	Уточнити рекомендований проєм
ДГ-7			1	П	700	2 000	700*	3 лиштвою з обох сторін	Пофарування Flügger 23551	Пофарування Flügger 23551		1,00		1		Добірна планка	Уточнити рекомендований проєм
ДГ-8			1	Л	800	1 000	50*		Пофарування Flügger 23551			1,00		-		Інженерний блок	Уточнити рекомендований проєм
ДО-1			1	П	1 950	2 600	150*		Скло Флутс прозоре			0,90		1		Щодо переплетення - орієнтуватись на візуалізації	Уточнити рекомендований проєм
ДО-2			1	Л	2 140	2 600	420*		Скло Флутс прозоре			0,90		1		Щодо переплетення - орієнтуватись на візуалізації	Уточнити рекомендований проєм
ДО-3			1	Л	1 850	2 600	450*		Скло Флутс прозоре			0,90		1		Щодо переплетення - орієнтуватись на візуалізації	Уточнити рекомендований проєм


Л - ліве відкривання
П - праве відкривання
Сторона 1 - сторона, в яку відкривається полотно

Примітка: перед замовленням дверей виконати натурні обміри на об'єкті

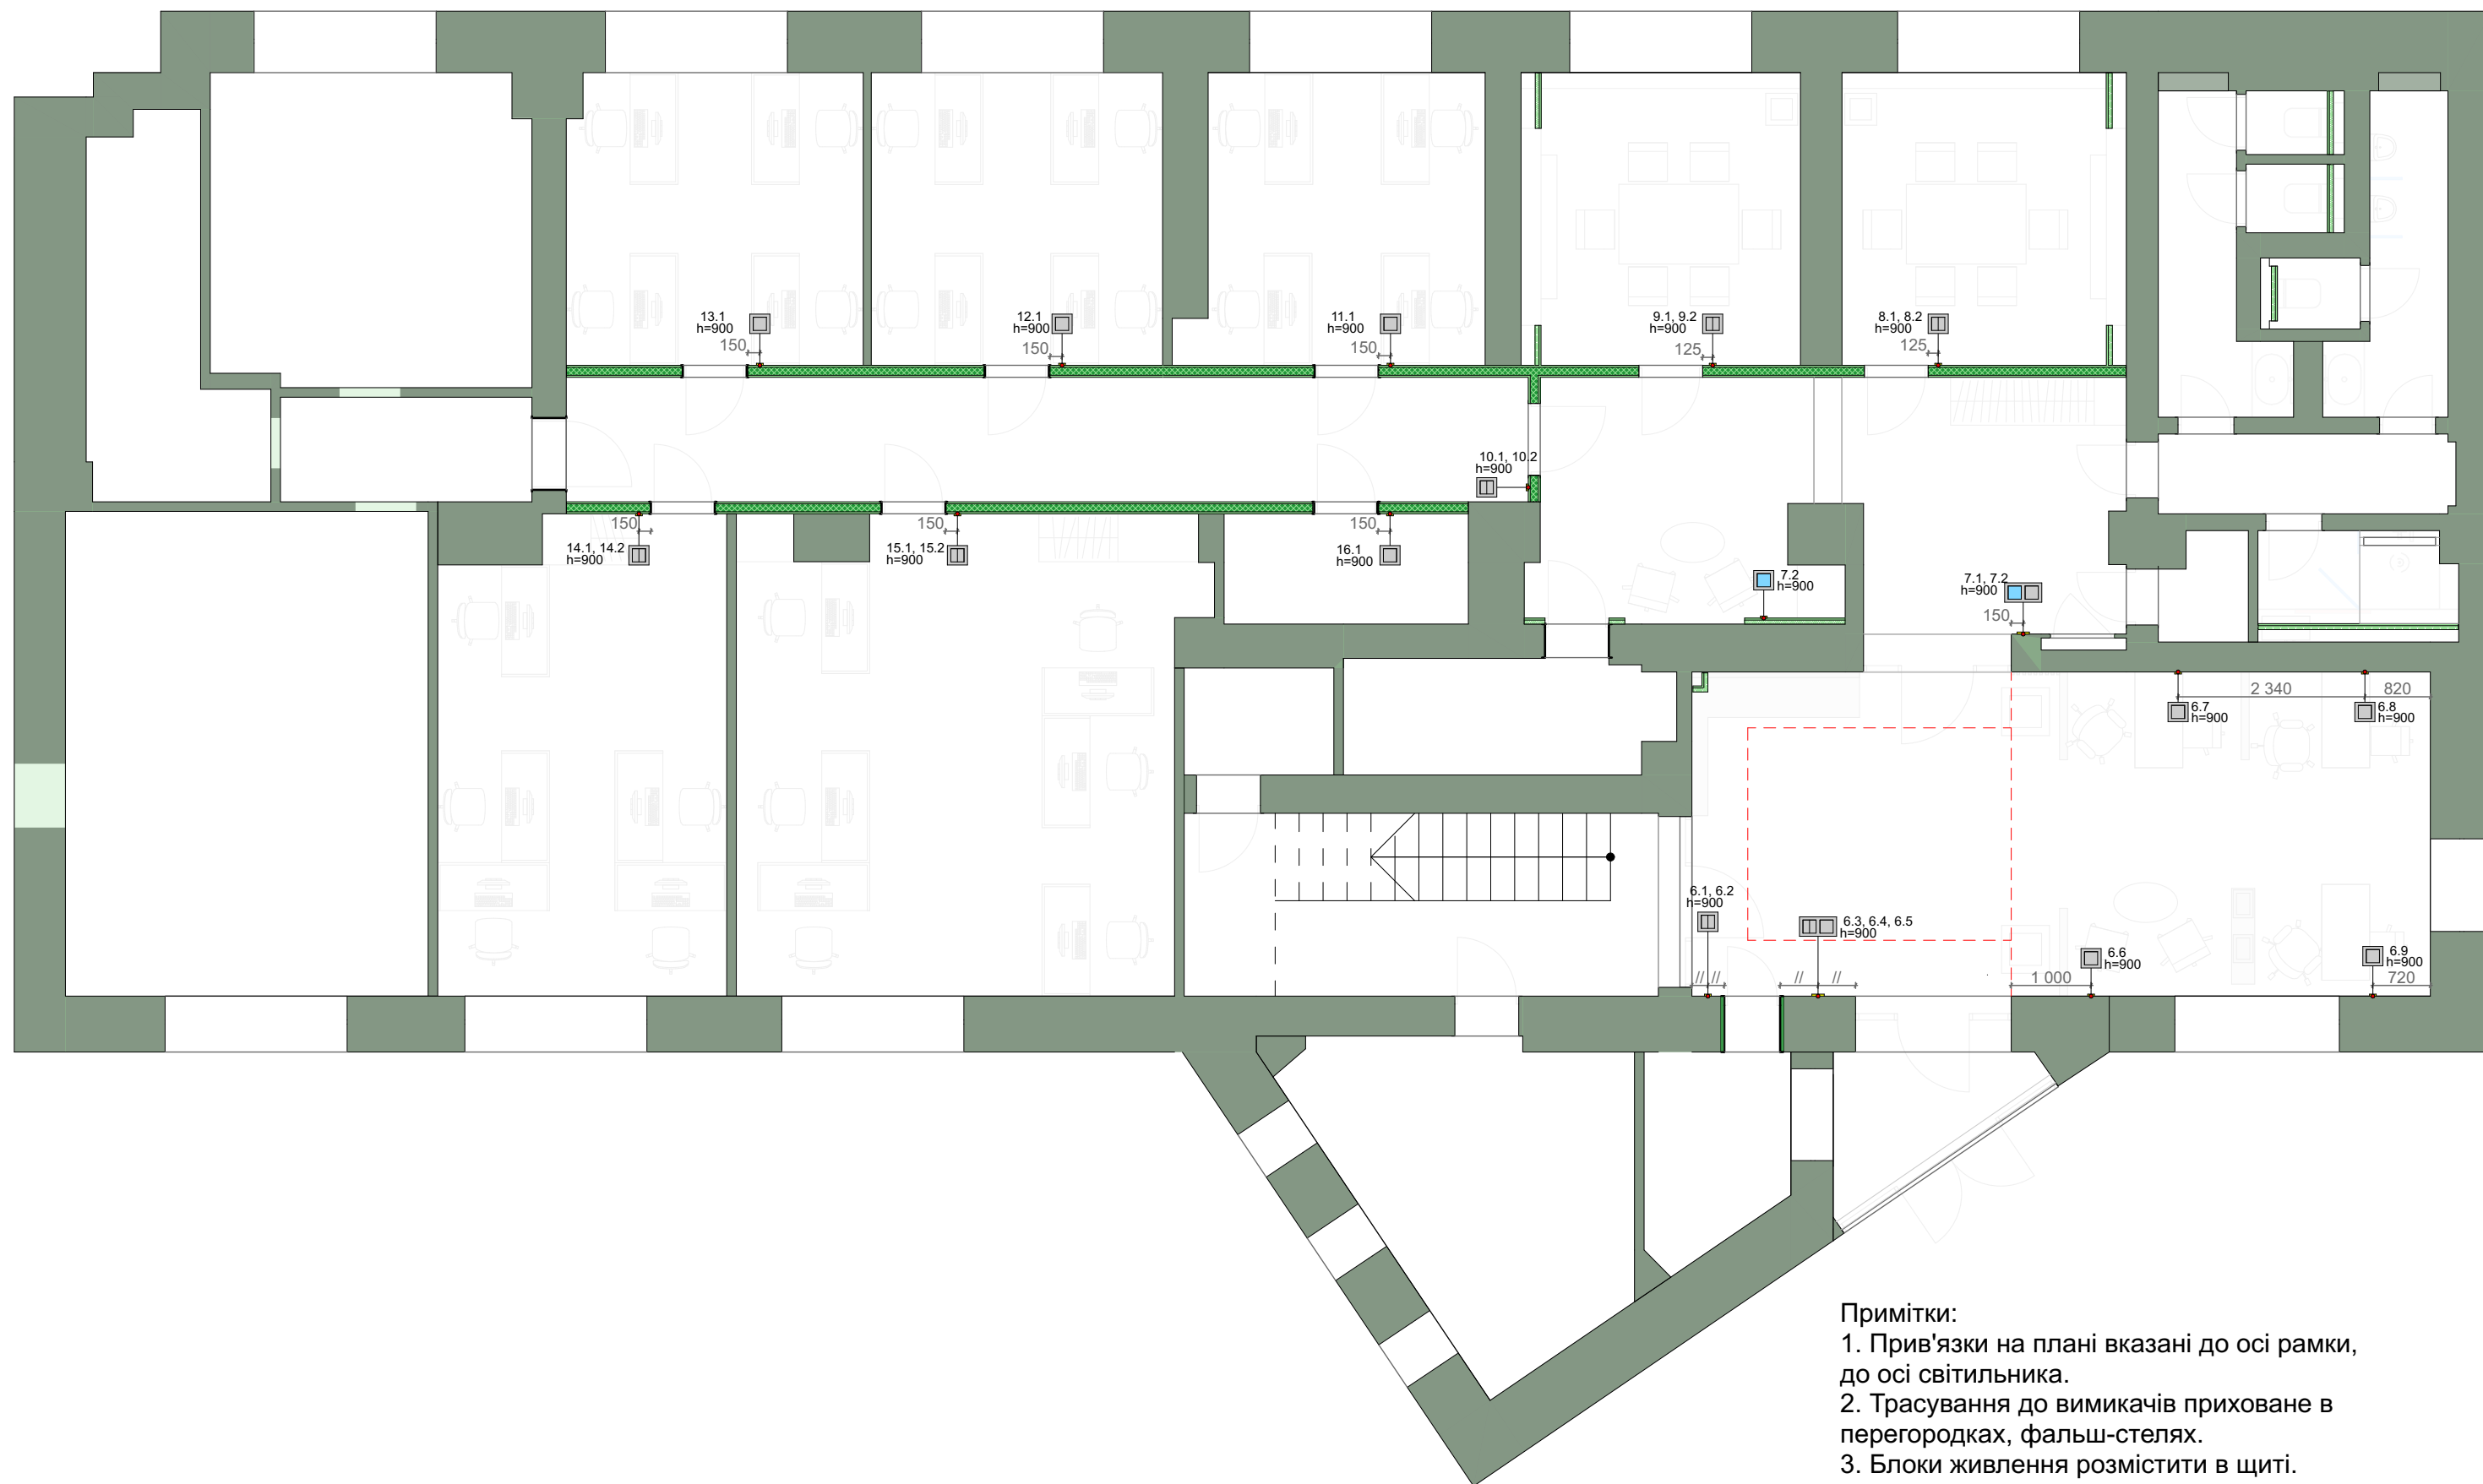


Примітки:
 1. Прив'язки на плані вказані до осі рамки,
 до осі світильника.
 2. Трасування до вимикачів приховане в
 перегородках, фальш-стелях.
 3. Блоки живлення розмістити в щиті.

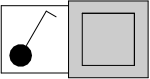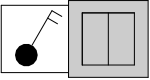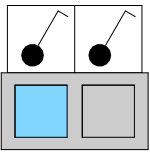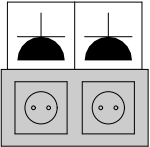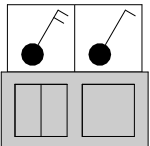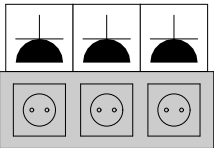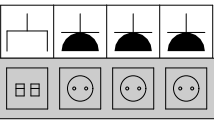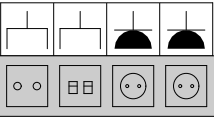Специфікація електрофурнітури - колір чорний									
2D ЗОБРАЖЕННЯ	IP	РАМКИ		Розетка 220В	Вимикач 1 кл.	Вимикач 2 кл.	Розетка мережева	КОЛІР ВСТАВКИ	ПРИМІТКА
		Назва	К-ть., шт.						
	IP44	РМ-1	9	0	1	0	0	К2	
	IP44	РМ-1	6	0	0	1	0	К2	
	IP44	РМ-2	1	0	2	0	0	К2	
	IP44	РМ-2	5	2	0	0	0	К2	
	IP44	РМ-2	1	0	1	1	0	К2	
	IP44	РМ-3	1	3	0	0	0	К2	
	IP44	РМ-4	26	3	0	0	1	К2	
	IP44	РМ-4	2	2	0	0	1	К2	
				95	12	7	28		

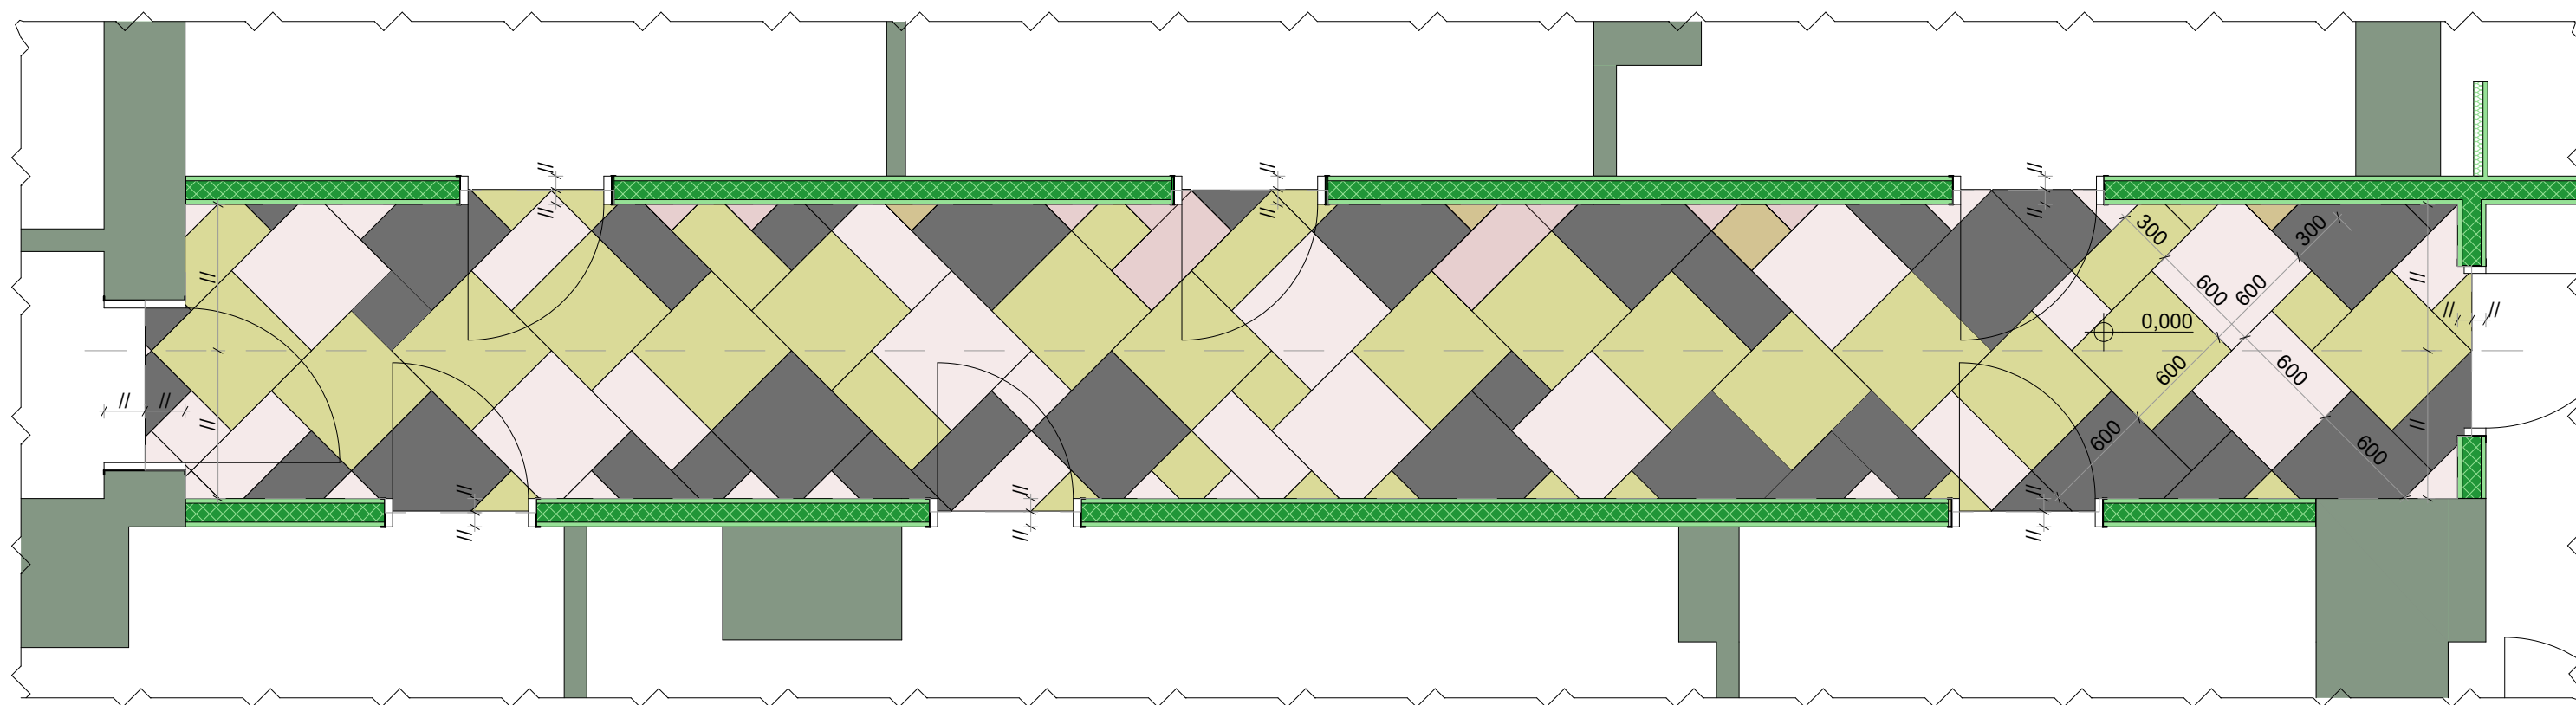


ПІДЛОГА КОРИДОРУ				
№ пп	Ум. позначення	Матеріал	Площа, м.кв.	Постачальник
ТИП 01		Керамогранит La Faenza Aesthetica Ae Oro6 12 Lp 60x120 см	6,48	Агромат
ТИП 03		Керамогранит Pamesa At. Shu 1 60x120 см	7,32	Агромат
ТИП 04		Керамогранит Pamesa At. Borgo Gold 60x120 см	5,16	Агромат


Примітки:
 1. Всі підлоги виконати в один рівень. Товщину стяжки уточнити на основі закуплених матеріалів.

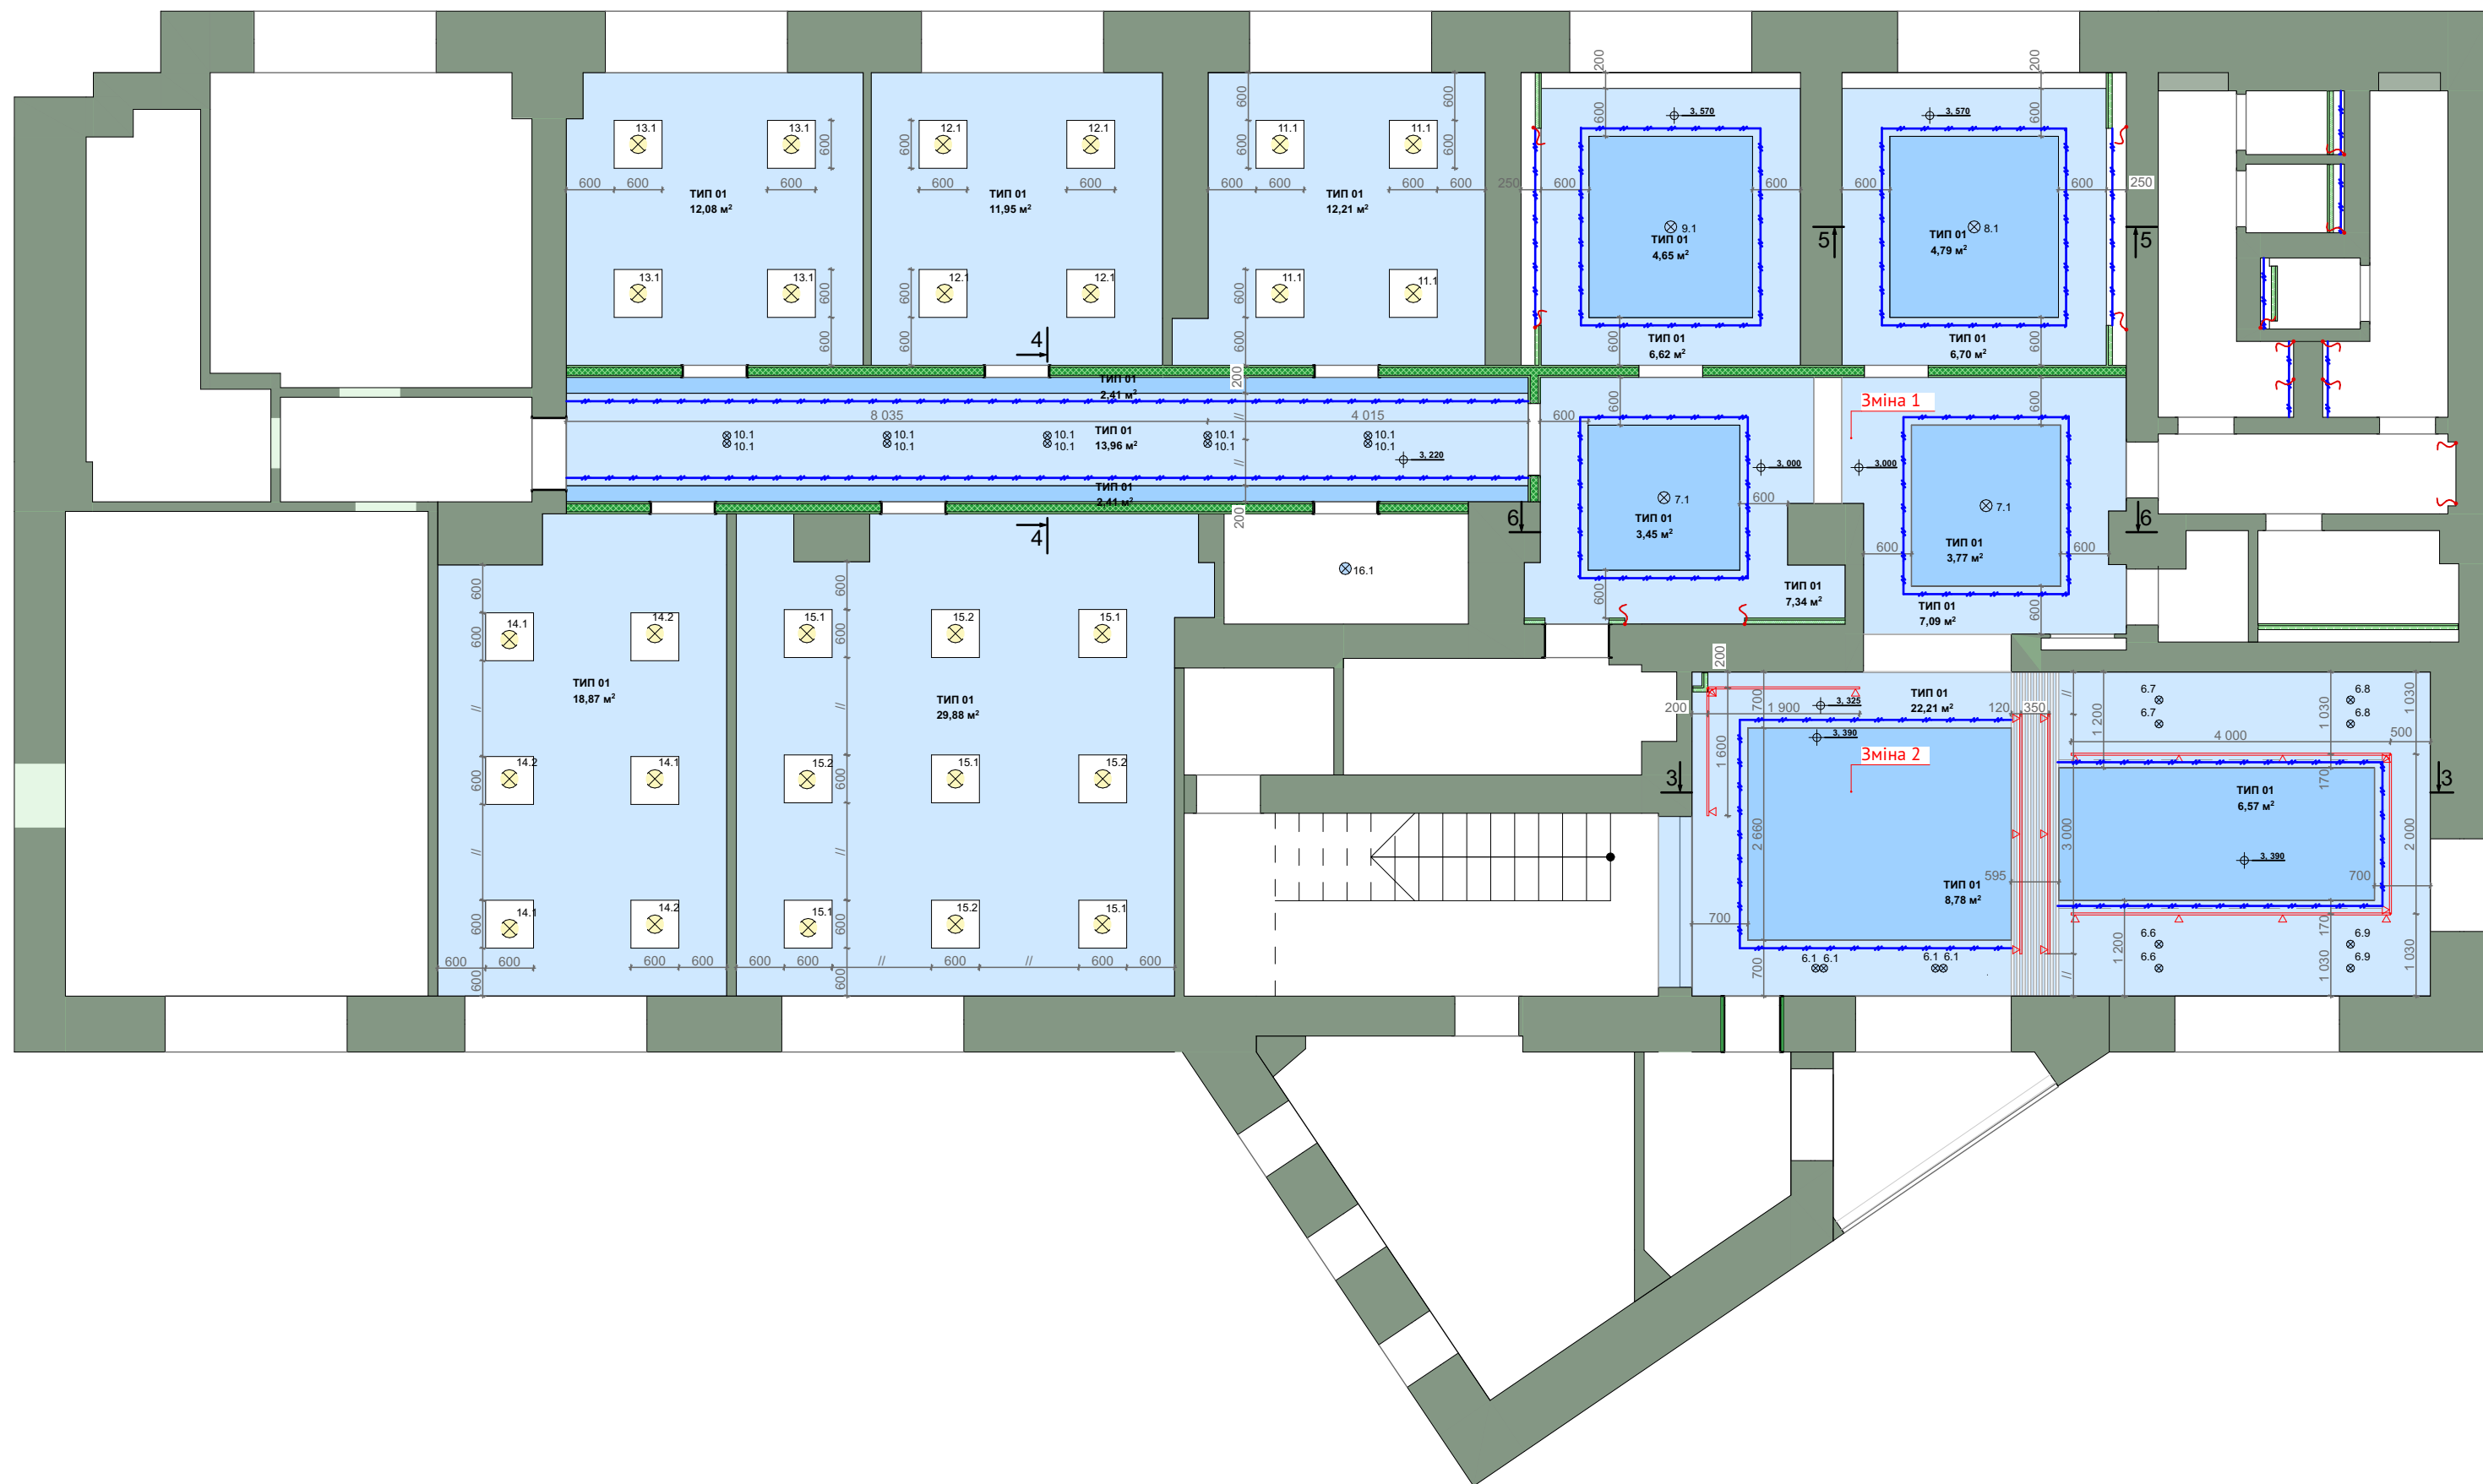


Розріз 3-3. Хол

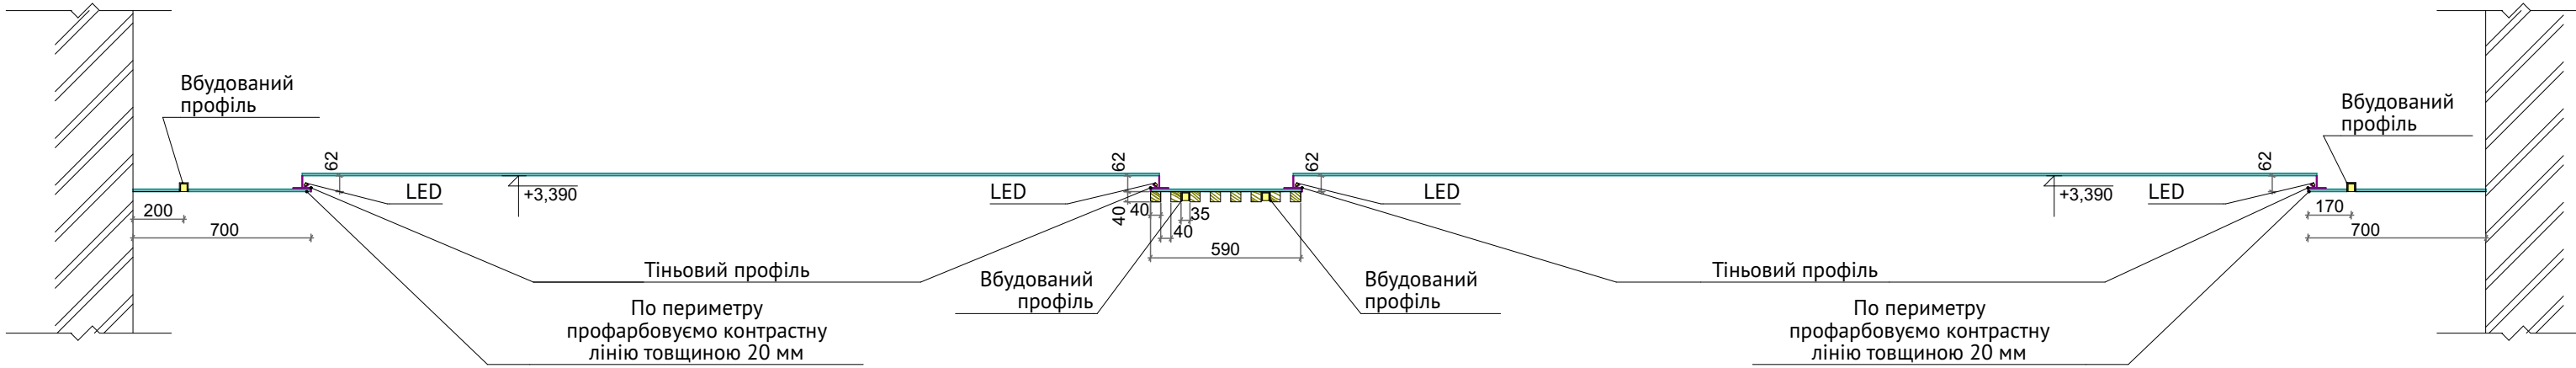


Розріз 4-4. Коридор 2

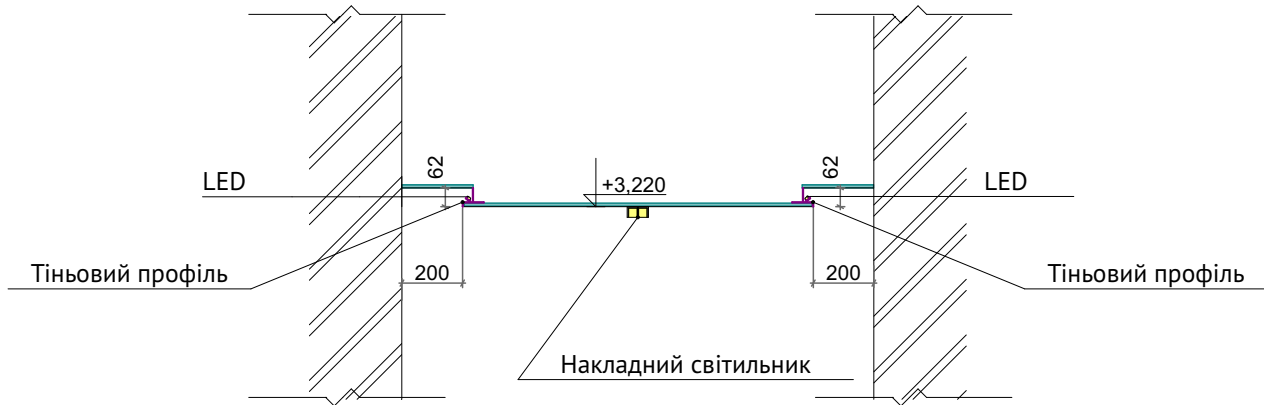

Розріз 5-5. Переговорна 1

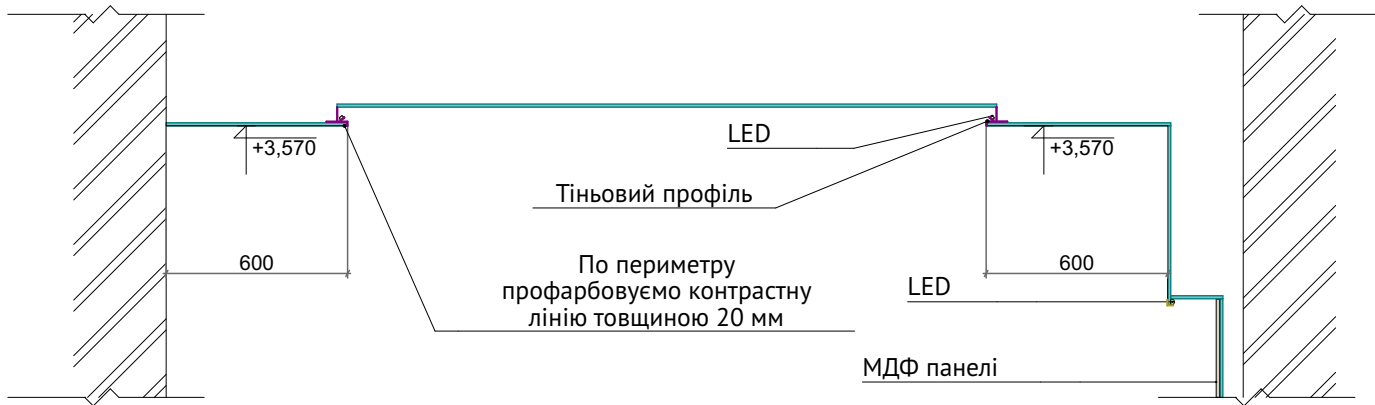

Розріз 6-6. Коридор 1

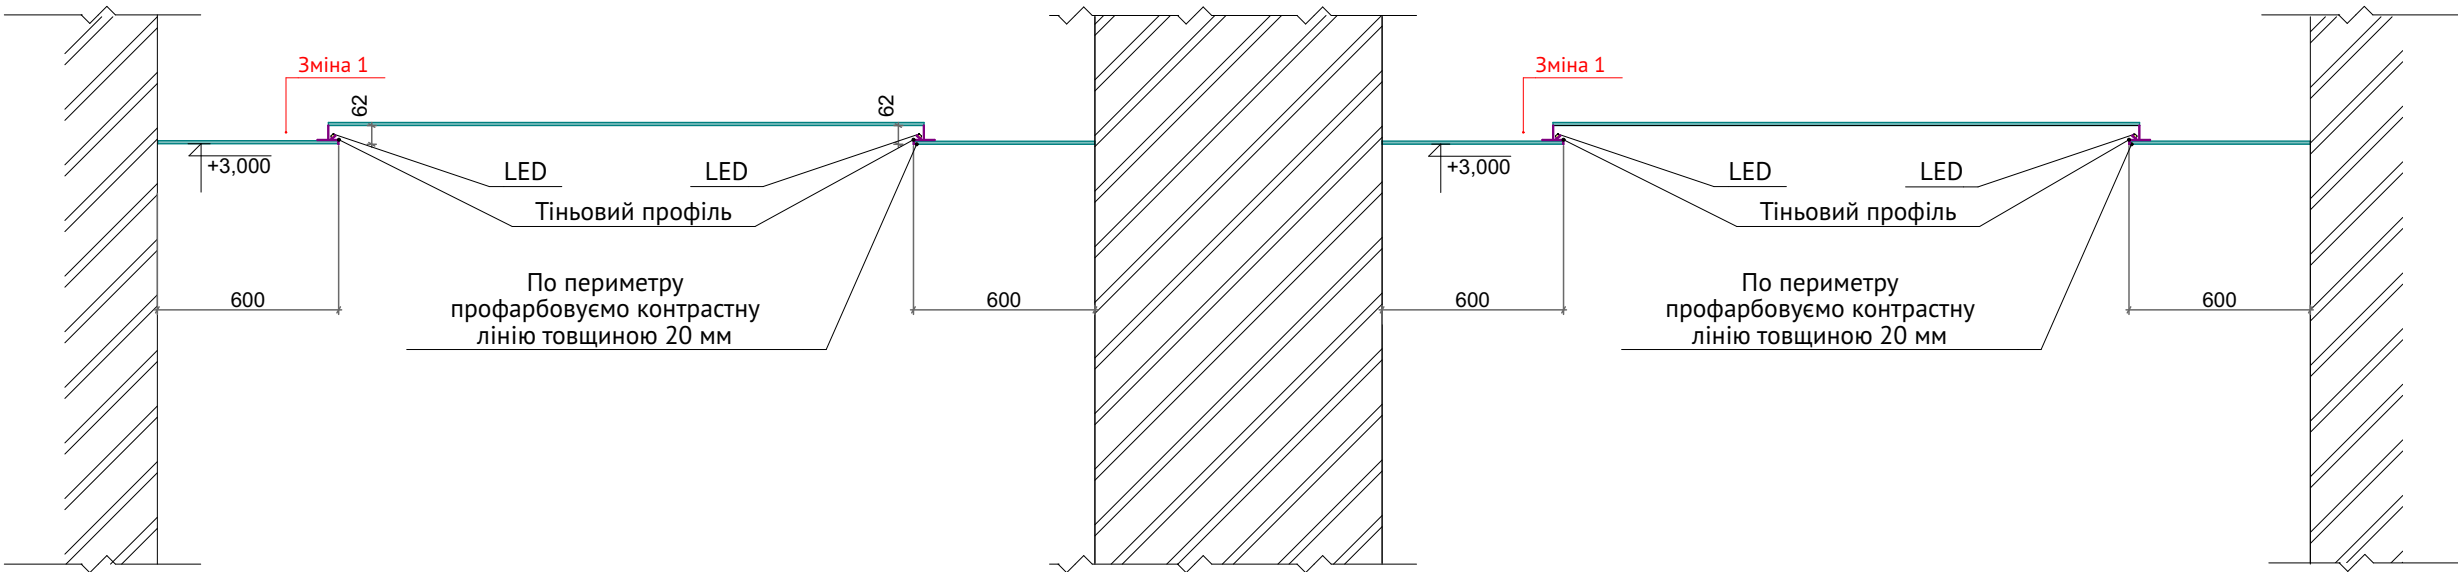








ВІДОМІСТЬ ОПОРЯДЖЕННЯ			
№ пп	Ум. позначення	Матеріал	Площа, м.кв.
ТИП 01		Фарба Flugger 2351	1 036,80
ТИП 10		Гіпсова панель 3	3,75
ТИП 11		ДСП SWISS KRONO U1301 PE панелі шириною 300	8,28
ТИП 12		Керамограніт La Faenza Ae Uni6 260 Lp 120x260 см	13,17

Примітки
1. ТИП 11 - панелі захиту монтувати після покраски на висоті 750 мм від р.ч.п.
2. Розгортки з декоративними нішами дивитися на арк 24, 25, 27 "Розгортки приміщень"
3. Віконні відкоси оздобити білою матовою фарбою




ВІДОМІСТЬ ОПОРЯДЖЕННЯ перший поверх, окрім с/в				
№ пп	Ум. позначення	Матеріал	Площа, м.кв.	Постачальник
ТИП 01		Фарба Flugger 2351	1 036,80	
ТИП 10		Гіпсова панель 3	3,75	
ТИП 11		ДСП SWISS KRONO U1301 PE панелі шириною 300	8,28	
ТИП 12		Керамограніт La Faenza Ae Uni6 260 Lp 120x260 см	13,17	
ТИП 9		МДФ панелі	15,00	

ВІДОМІСТЬ багетів, молдингів та плінтуса				
Назва	Ум. позначення	Характеристика	Метраж, м.п.	Постачальник
Багет		h=90, артикул E33	76,06	
Молдинг		h=50, артикул 1320	394,02	
Молдинг		h=23, артикул HCR516	229,67	
Плінтус		h=100, плитка LA FAENZA AE, ORO6 12 LP	71,56	

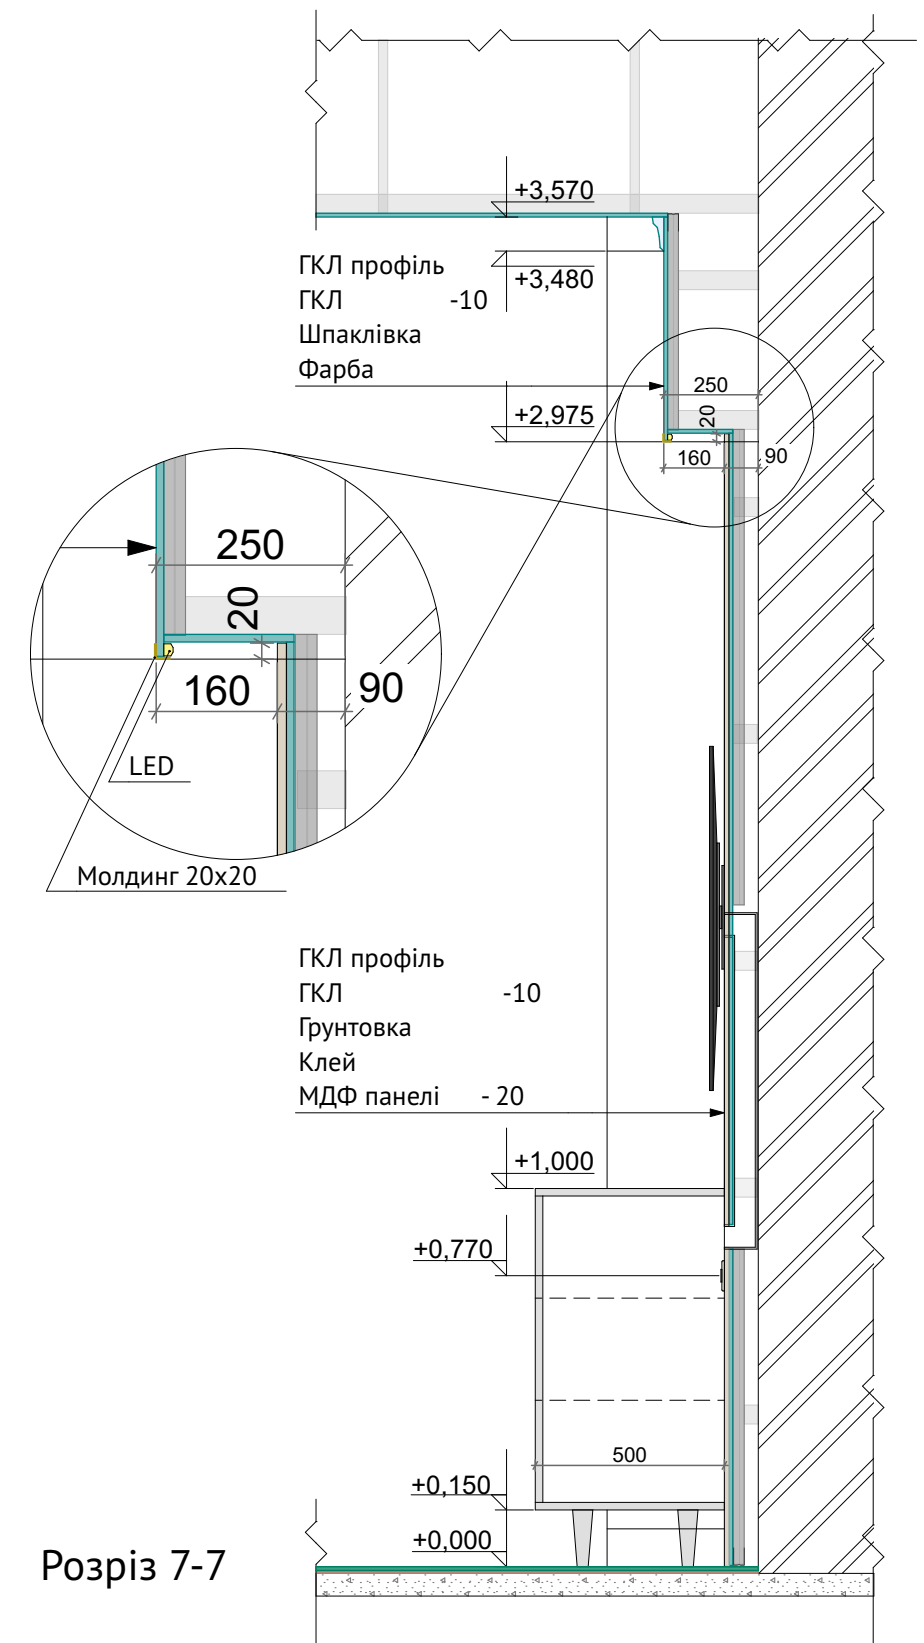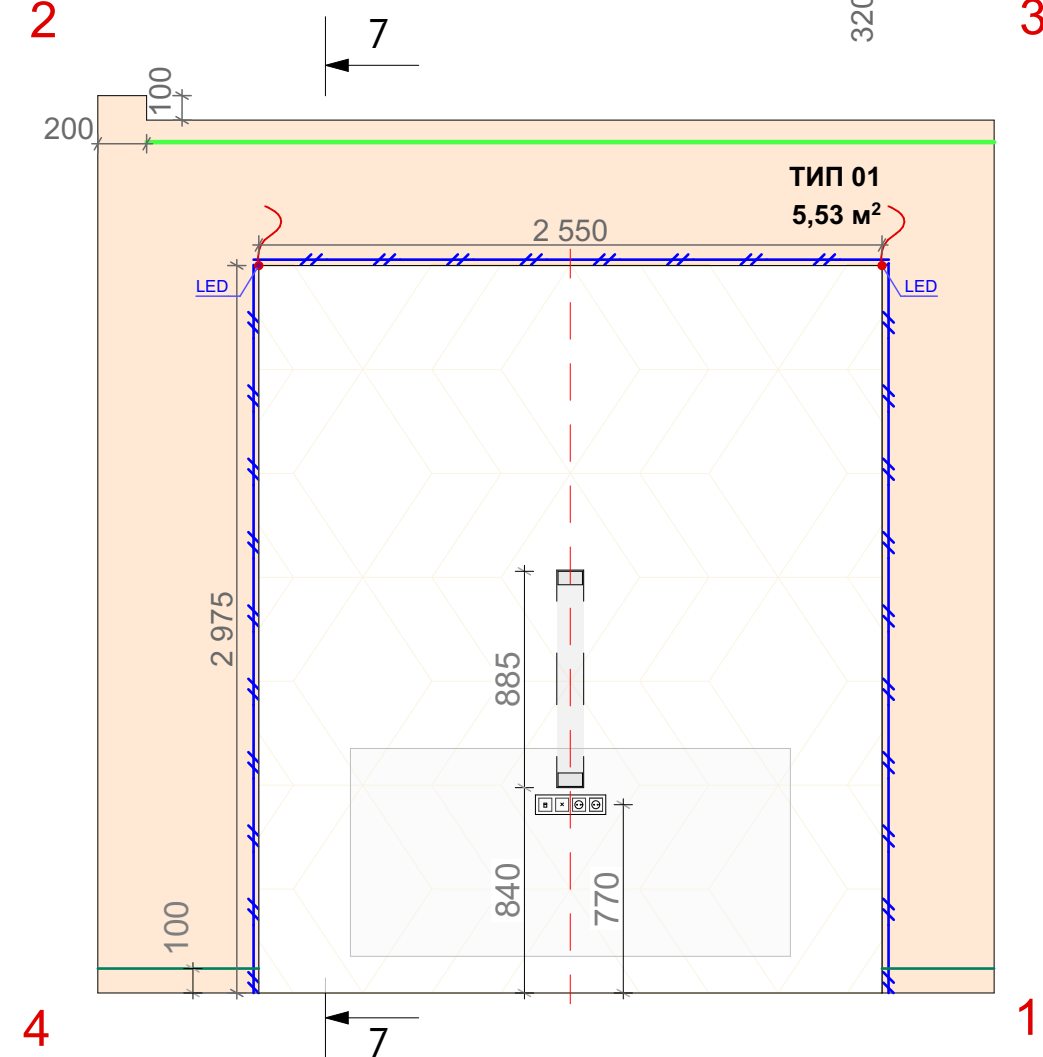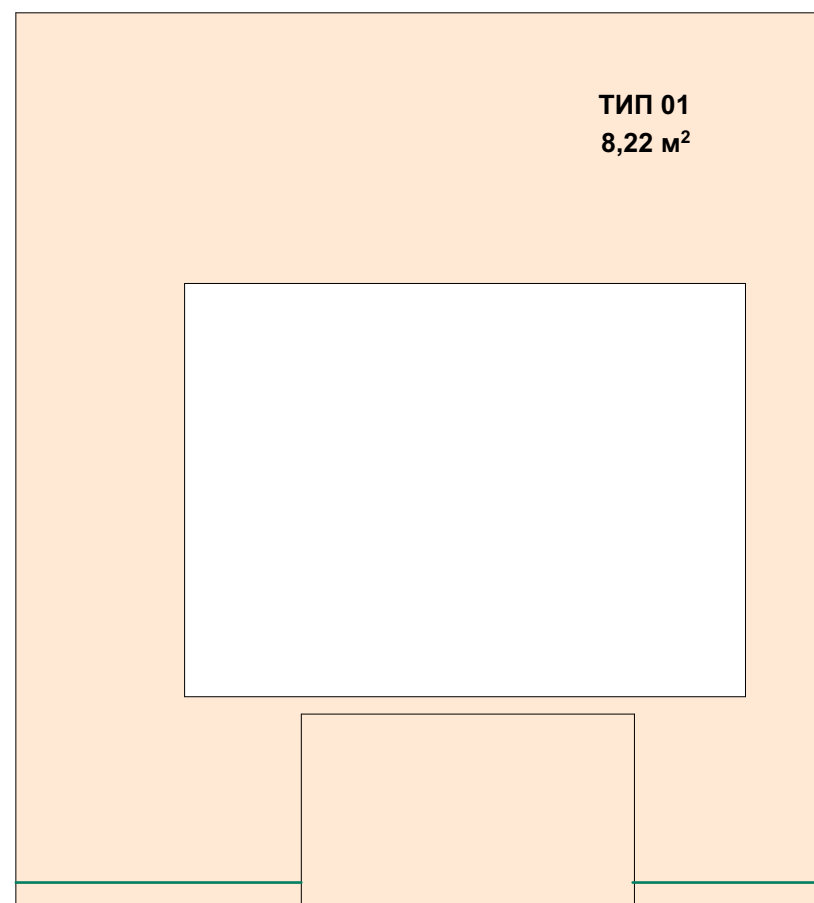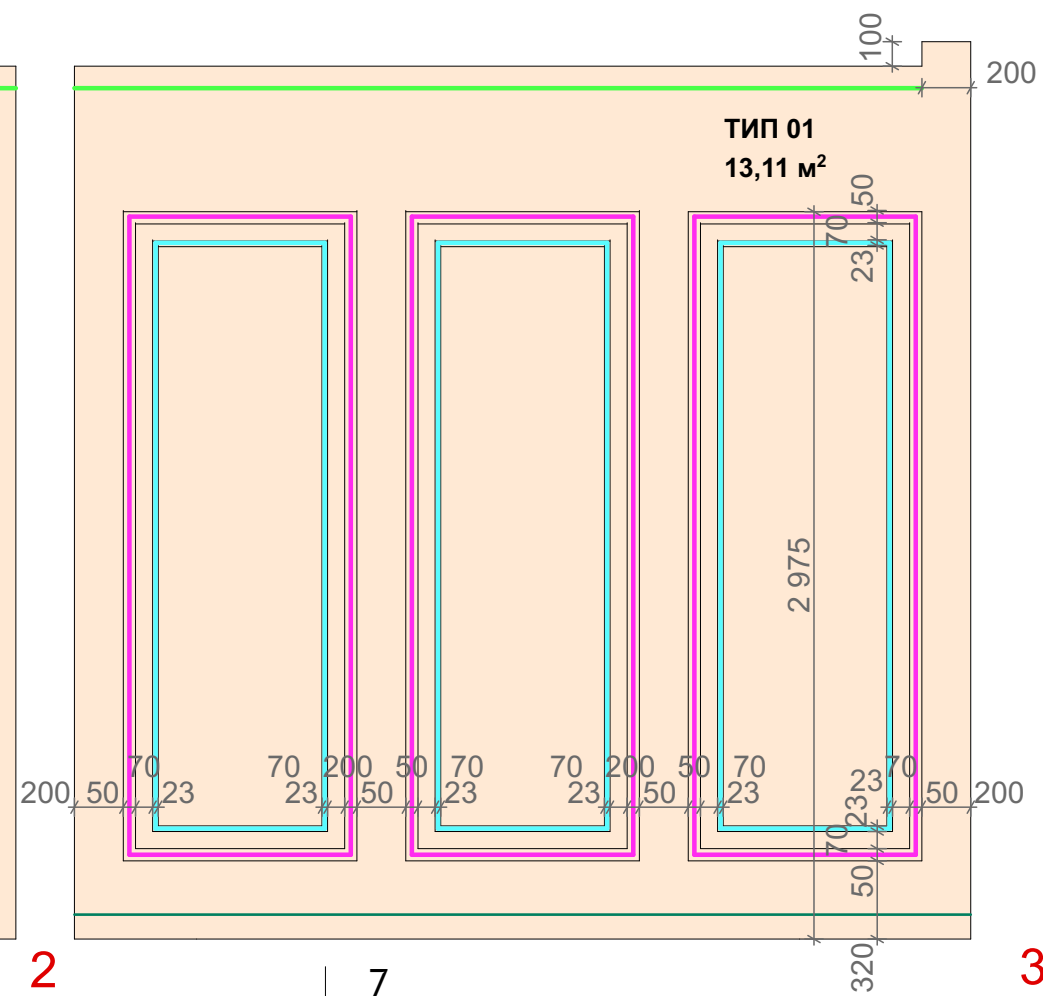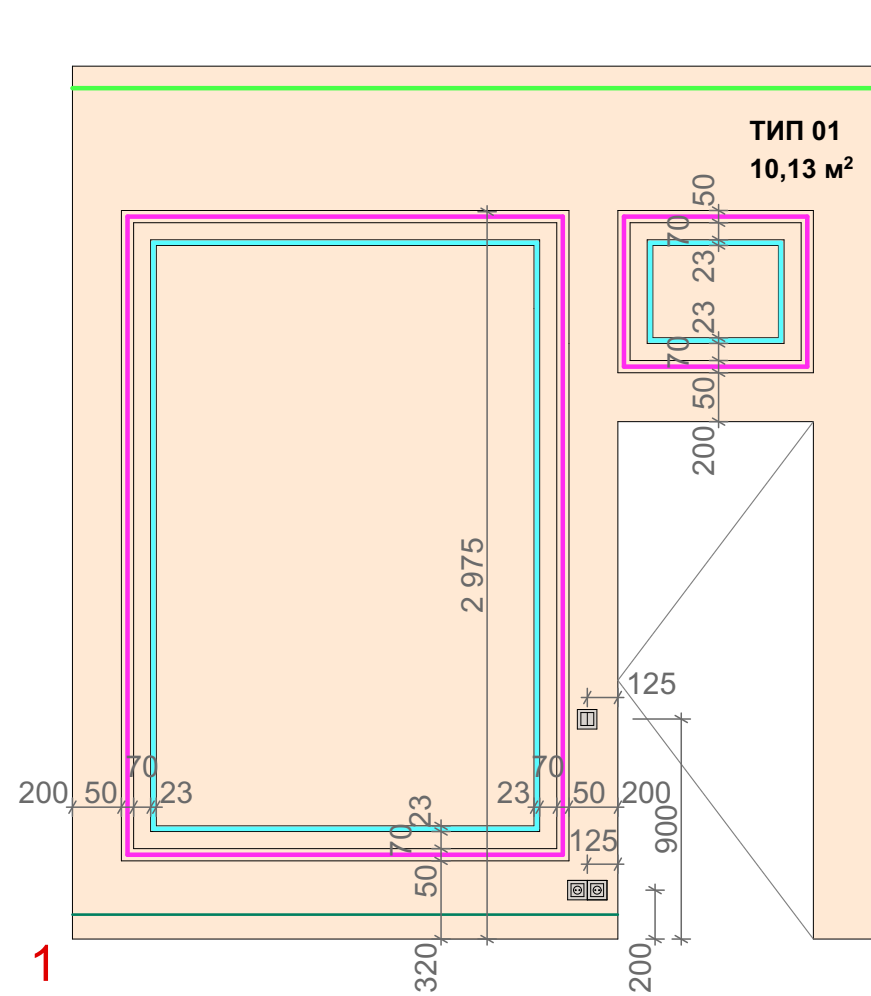



Примітки:

1. Перед початком робіт всі розміри та відмітки перевірити по місцю.
2. Відмітки вказані від рівня чистої підлоги.
3. Площі вказані без урахування запасу.

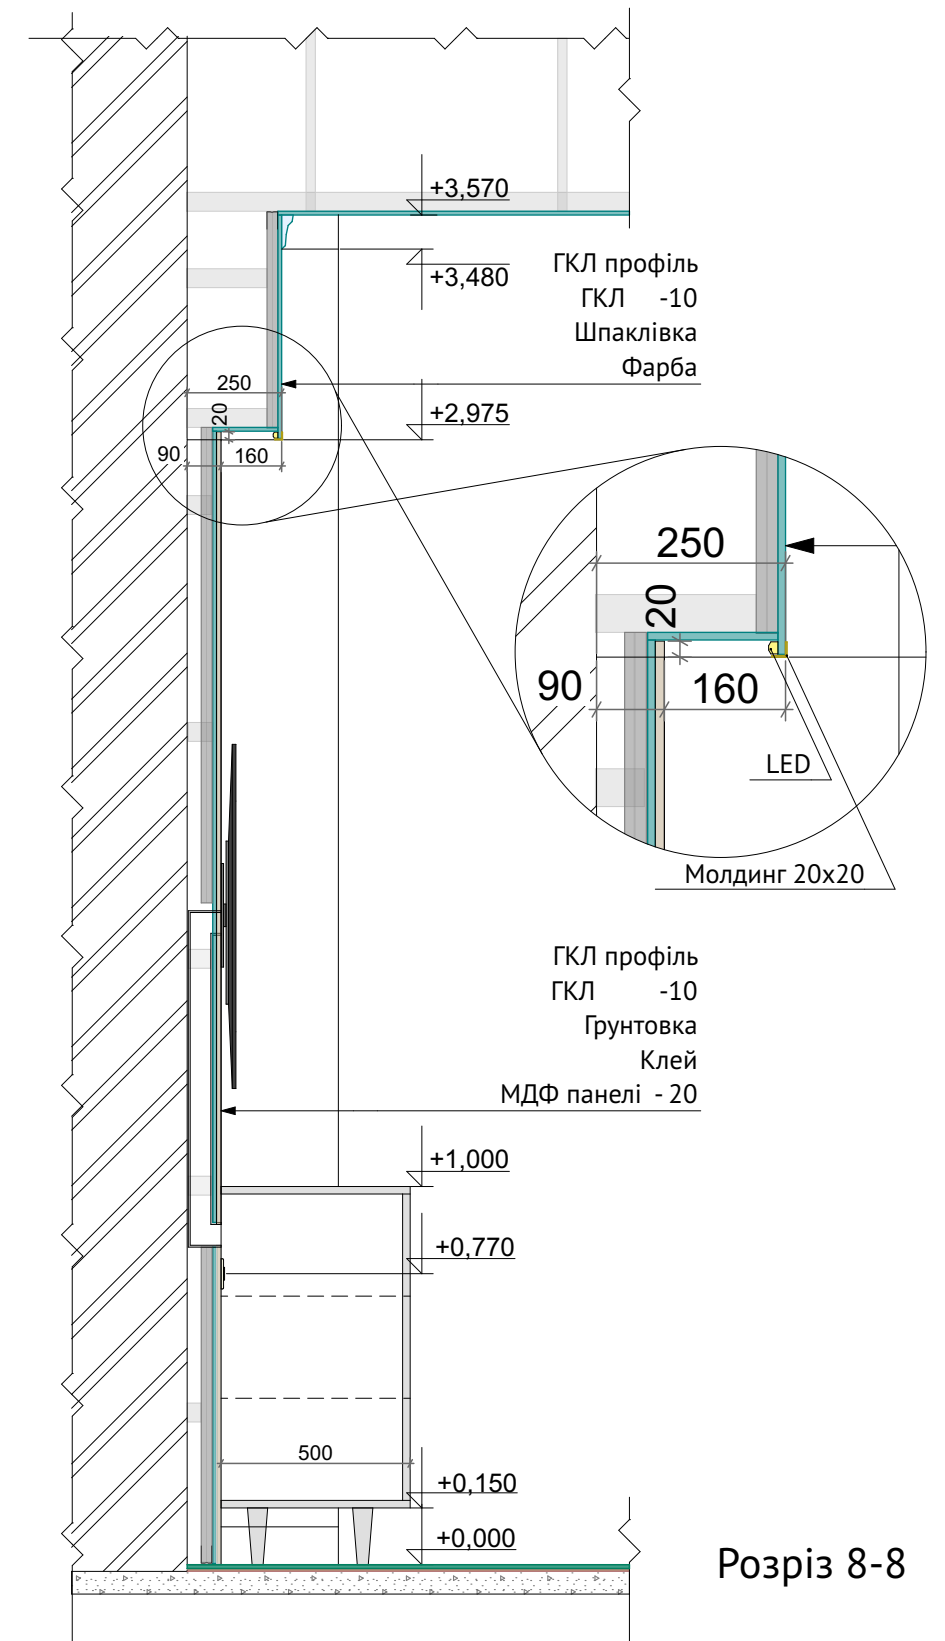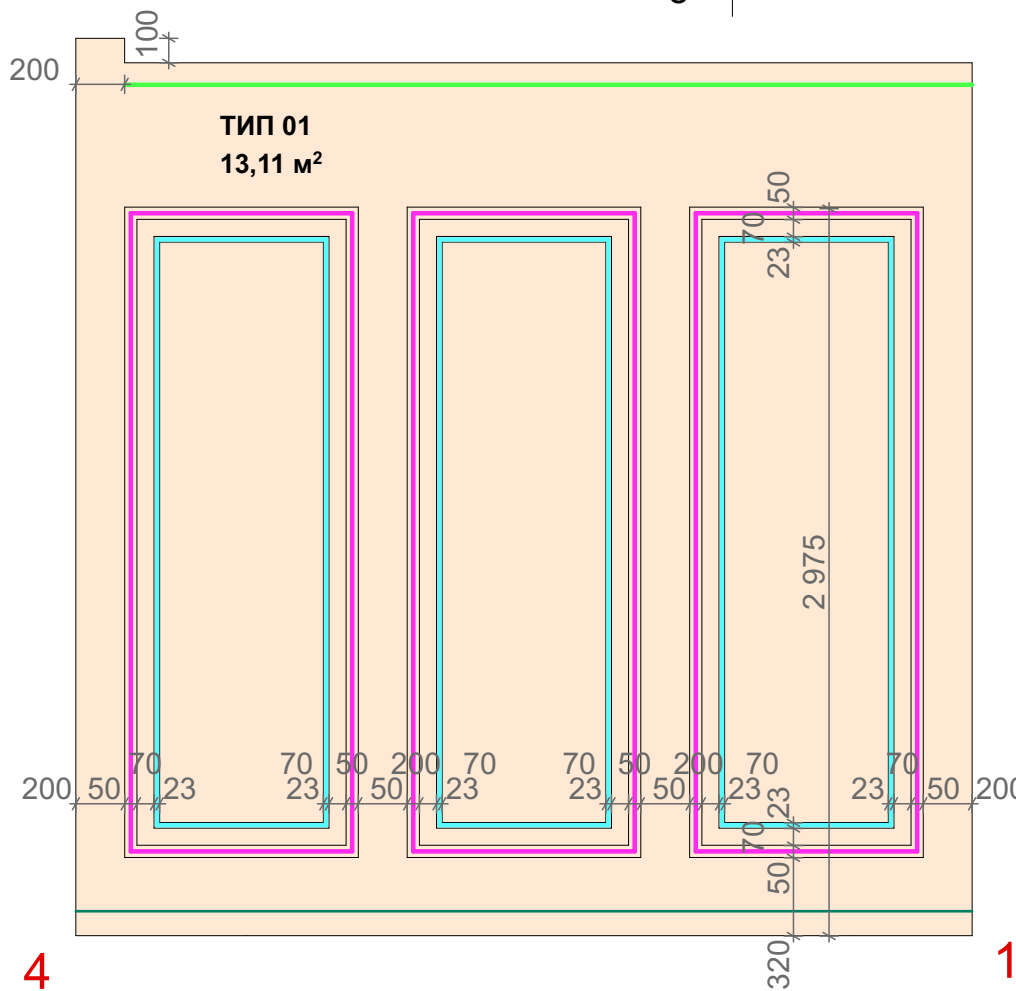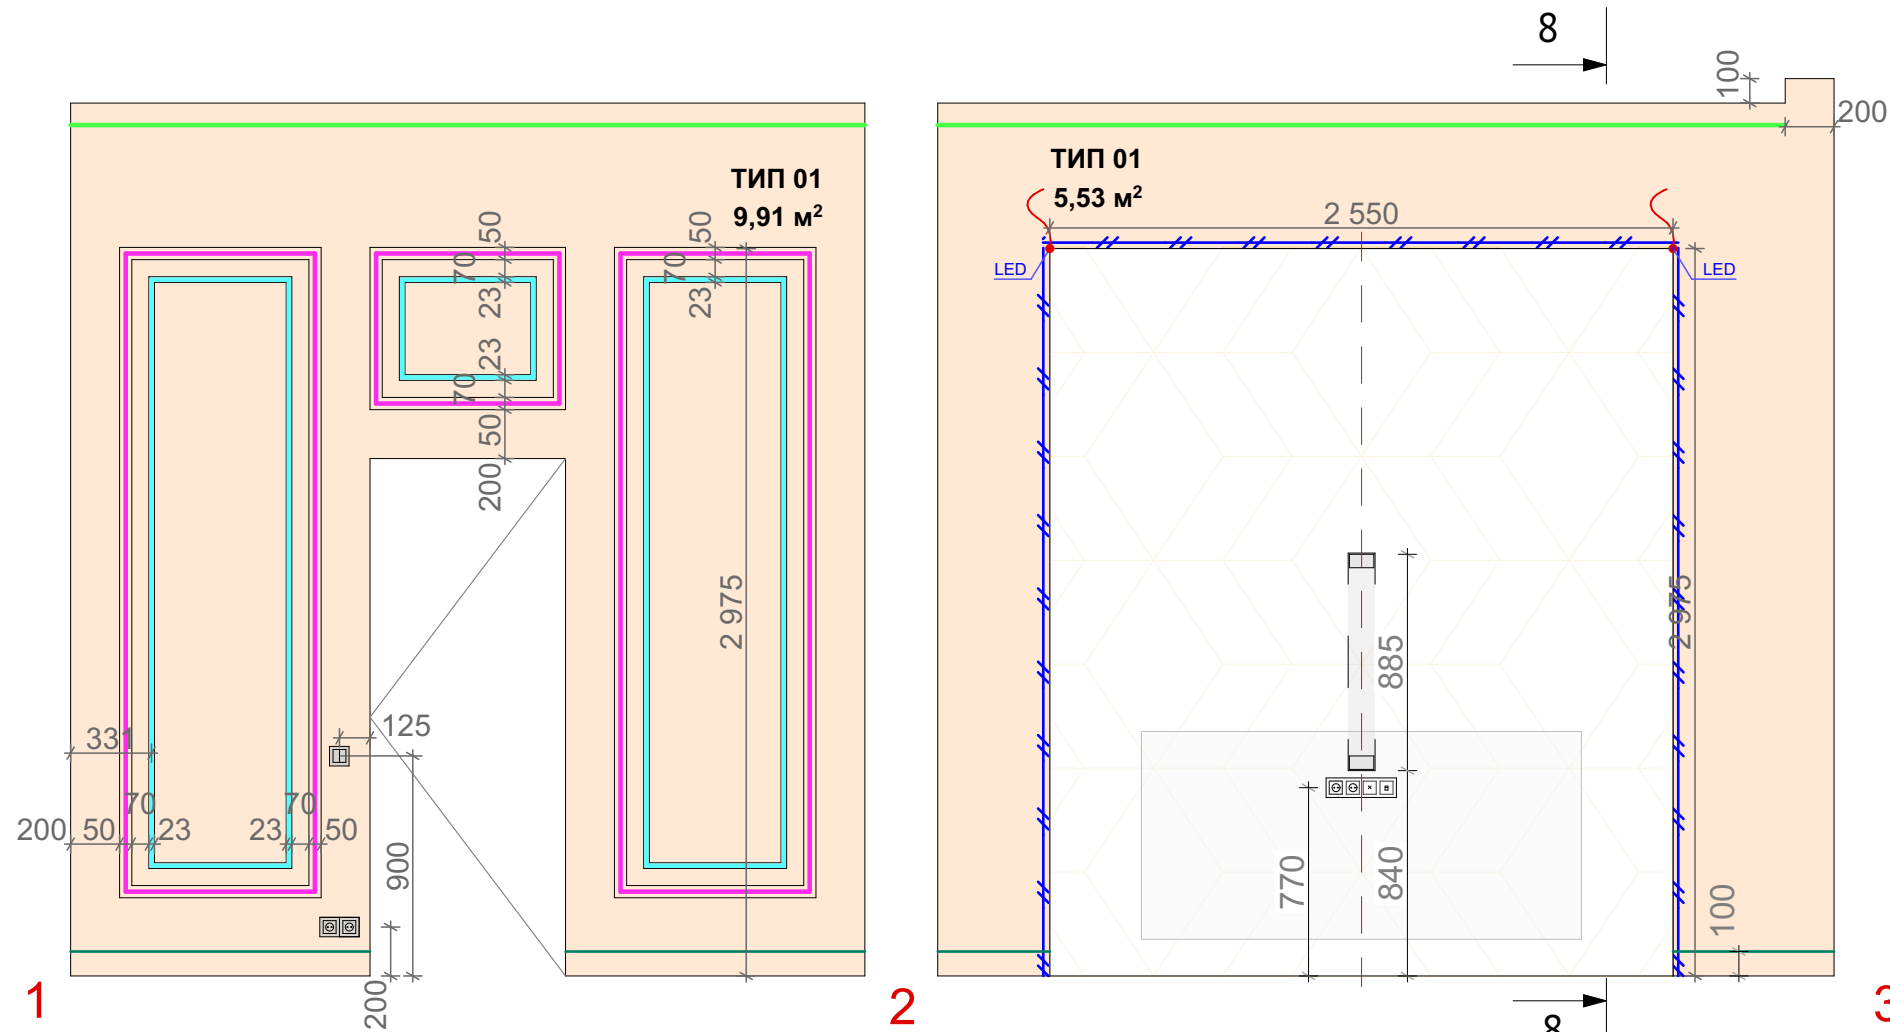


- Примітки:**
1. Перед початком робіт всі розміри та відмітки перевірити по місцю.
 2. Відмітки вказані від рівня чистої підлоги.
 3. Площі вказані без урахування запасу.

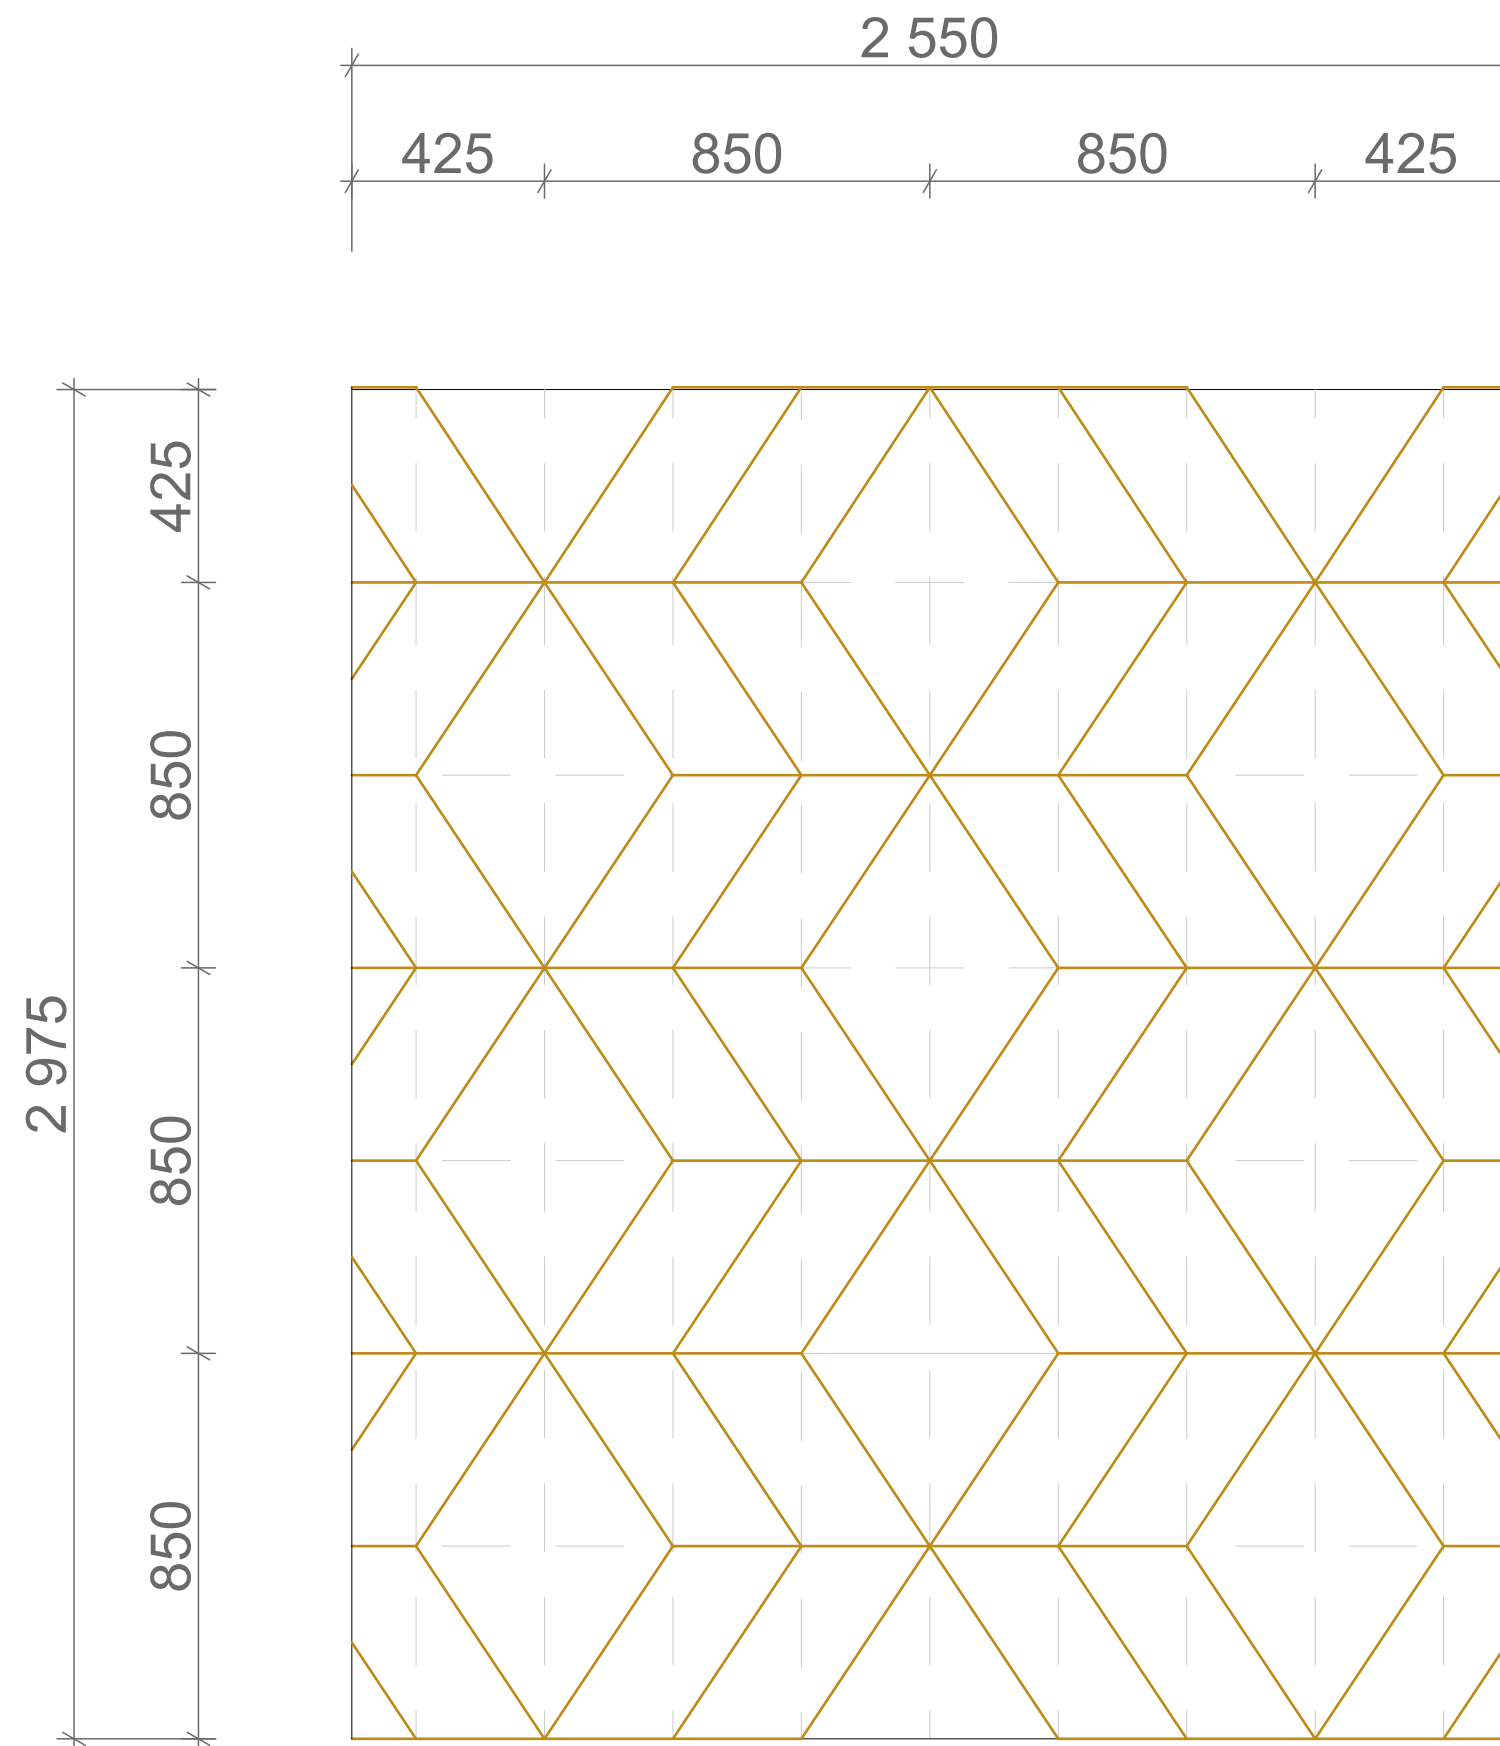

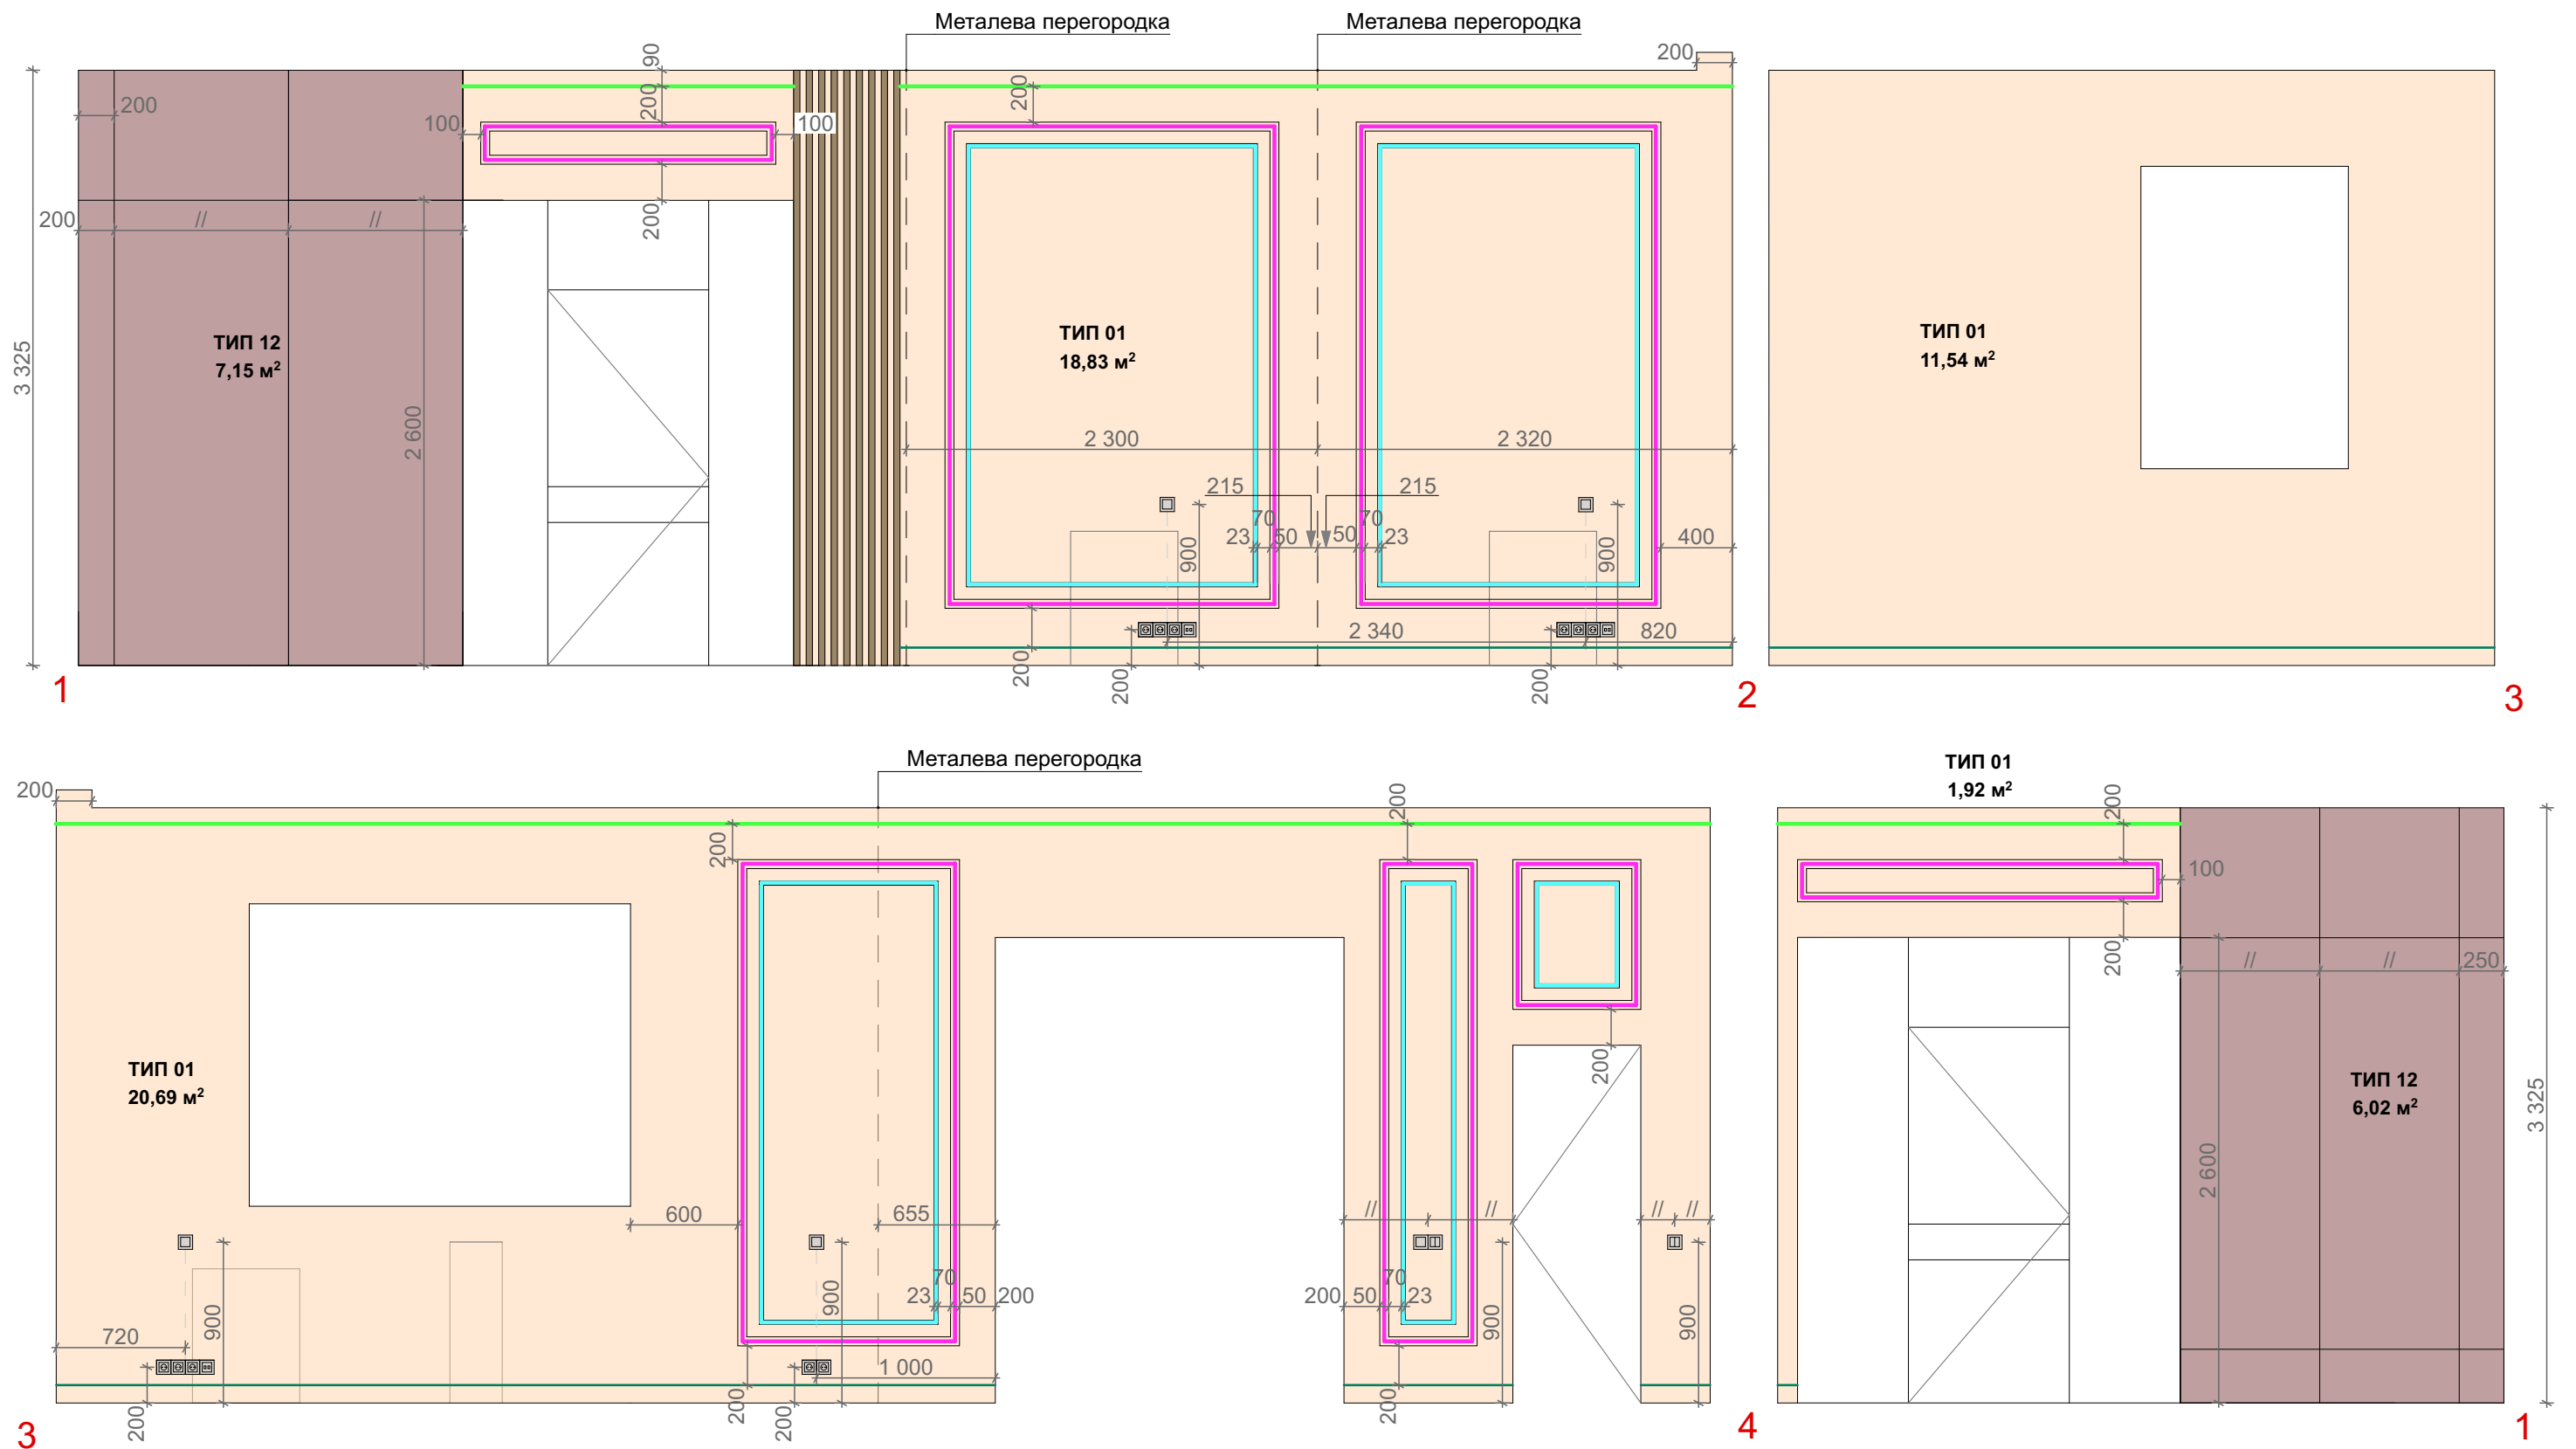


Примітки:
 1. Перед початком робіт всі розміри та відмітки перевірити по місцю.
 2. Відмітки вказані від рівня чистої підлоги.
 3. Площі вказані без урахування запасу.

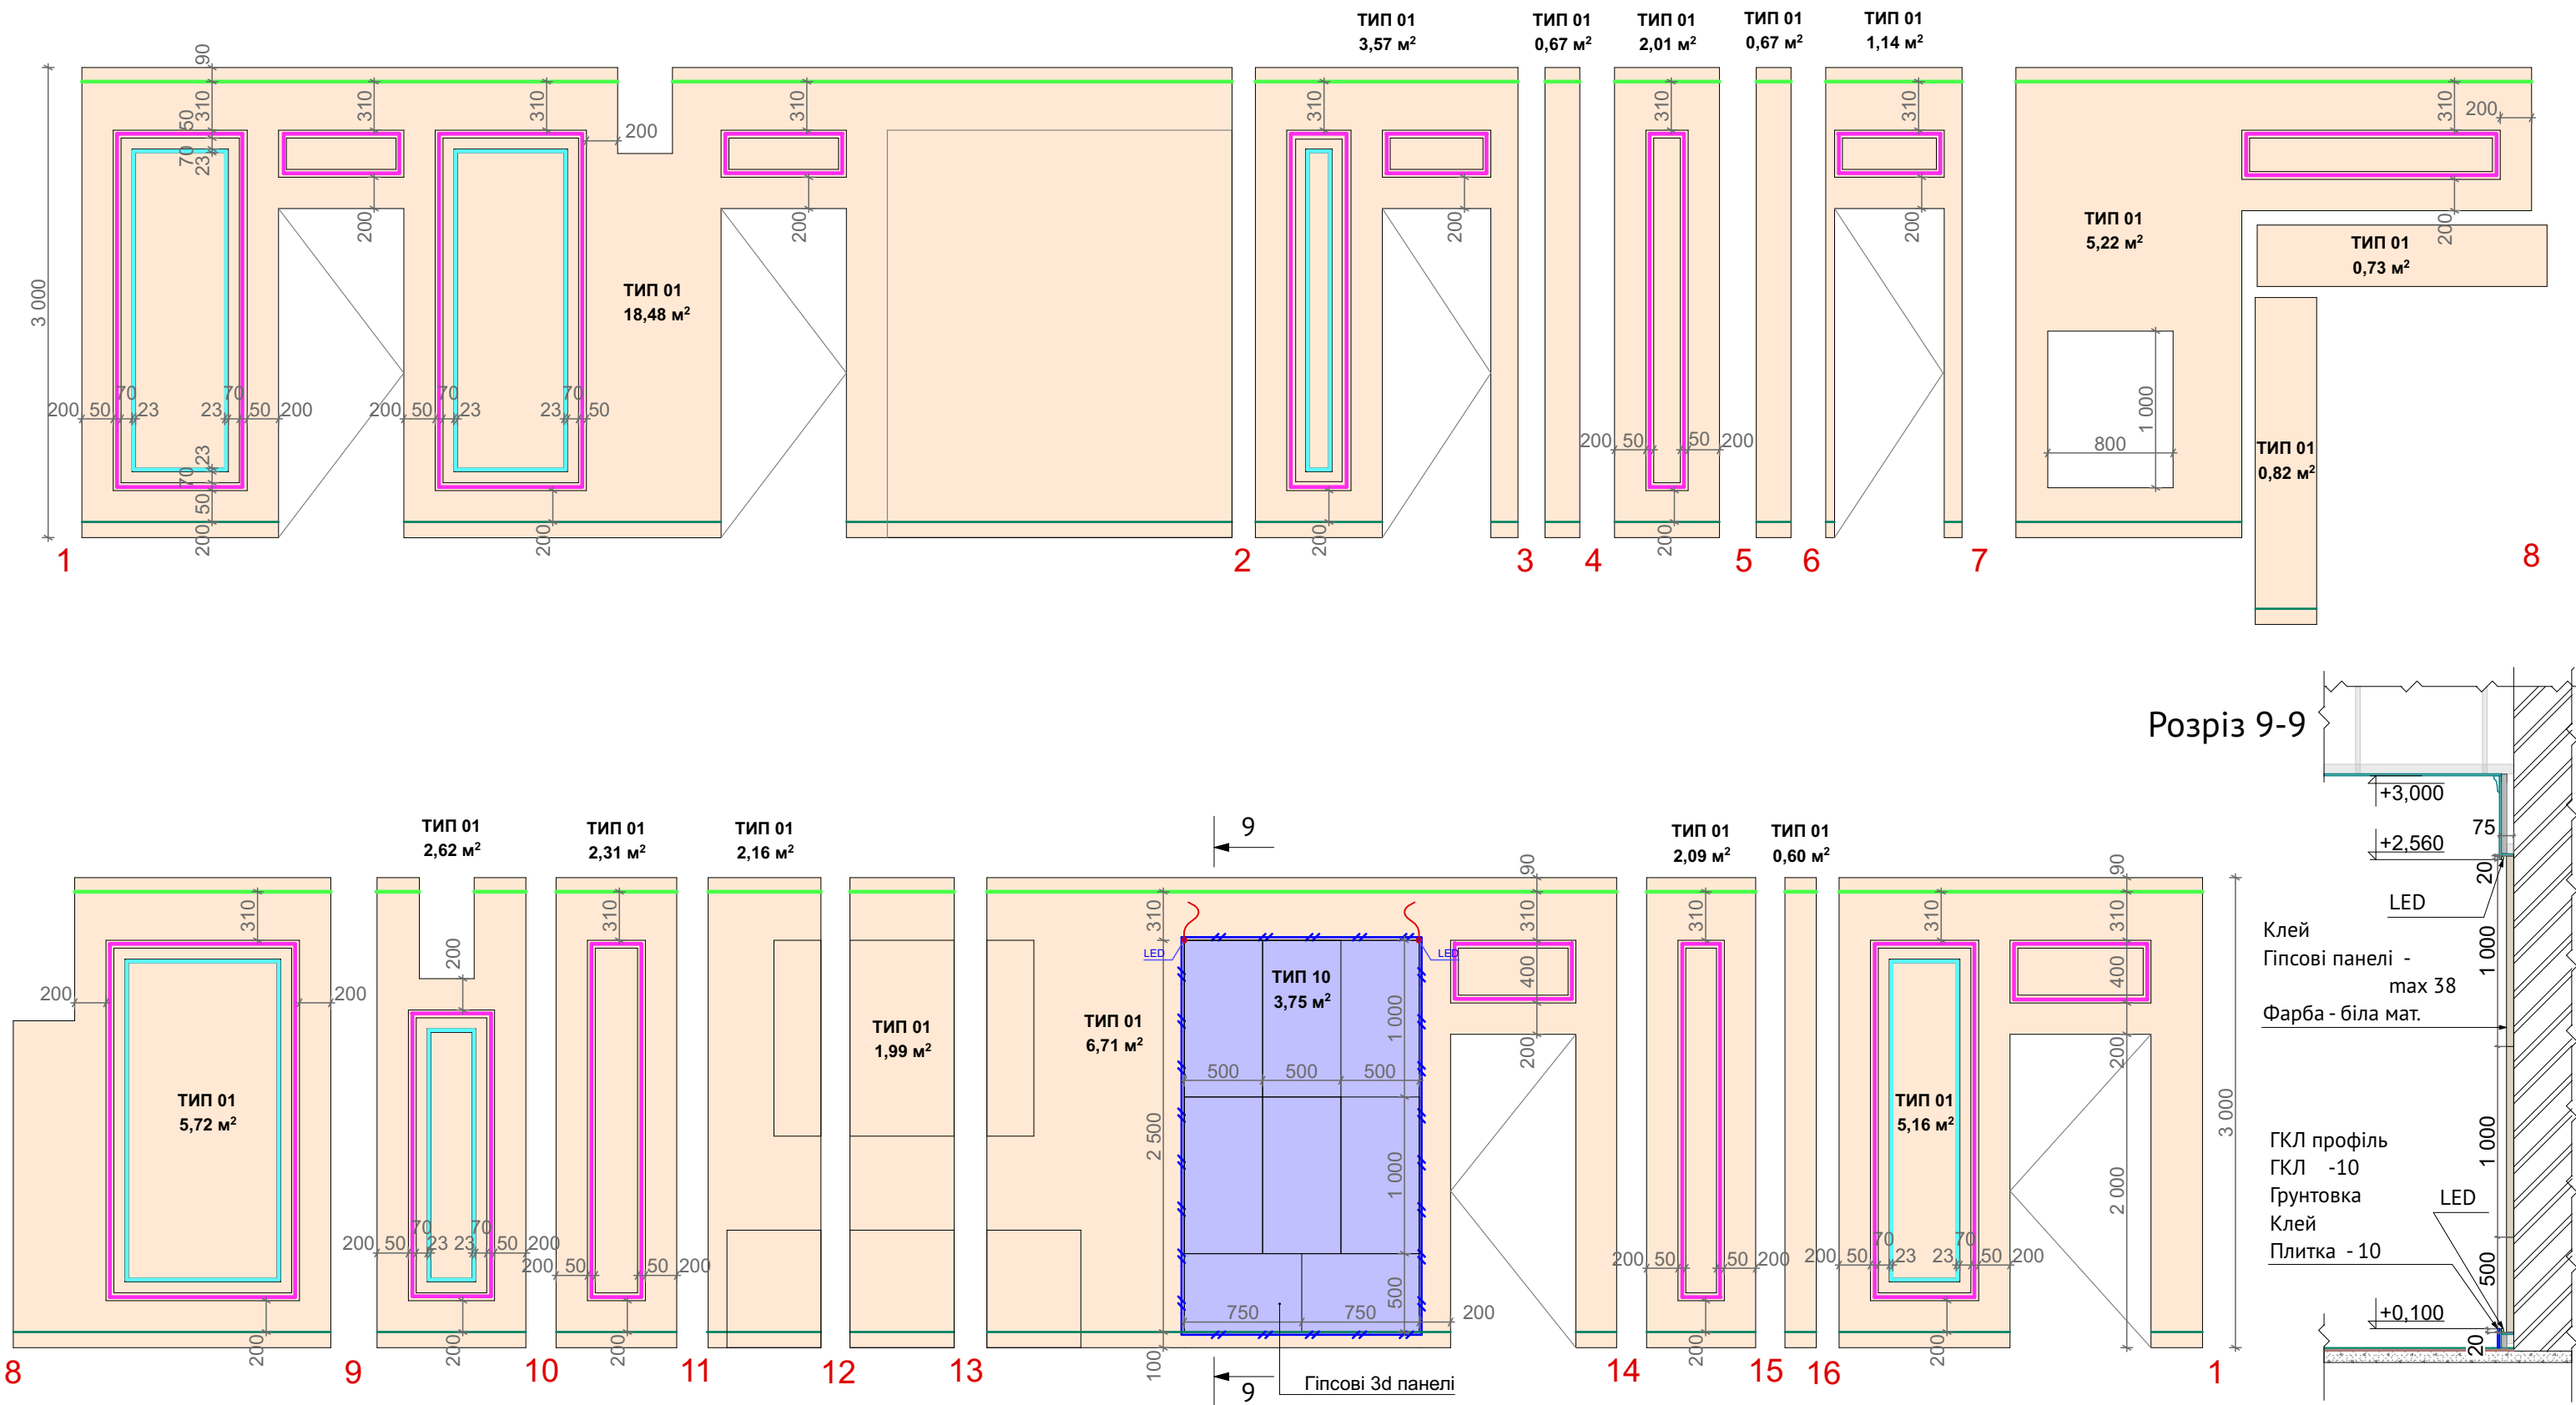


- Примітки:**
1. Перед початком робіт всі розміри та відмітки перевірити по місцю.
 2. Відмітки вказані від рівня чистої підлоги.
 3. Площі вказані без урахування запасу.


Примітки:
1. Проектована площа - 7 м²

Другий поверх

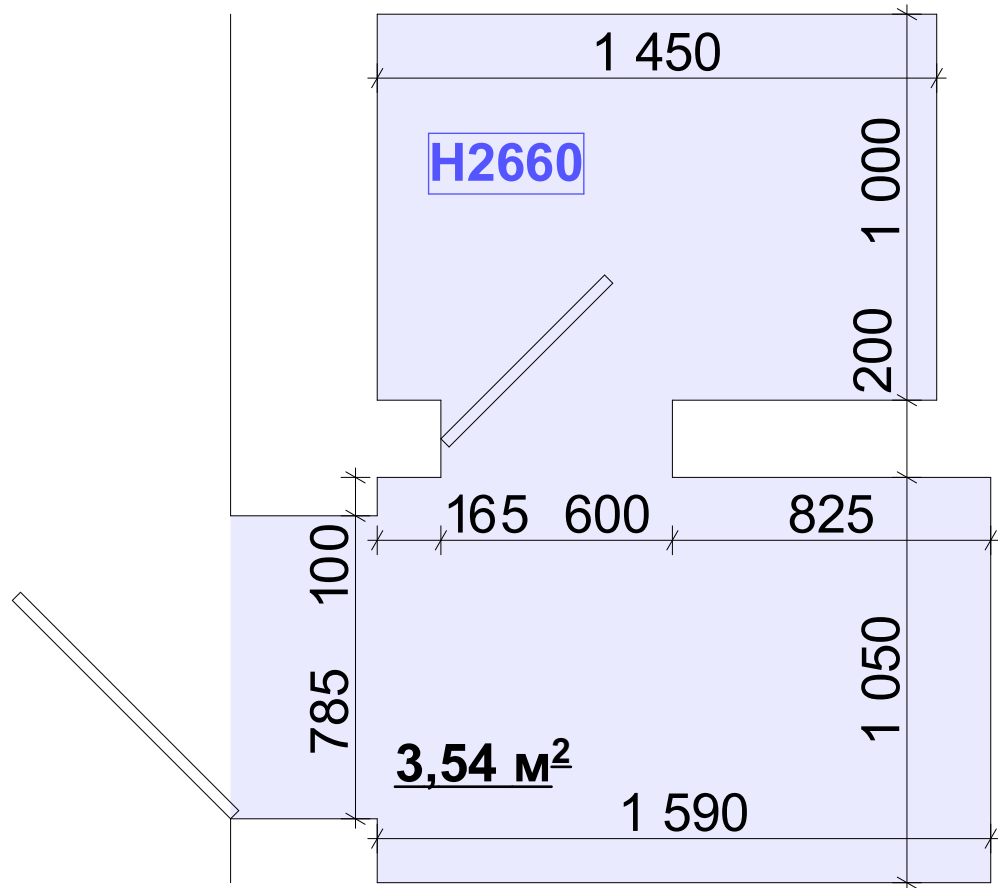


Третій поверх

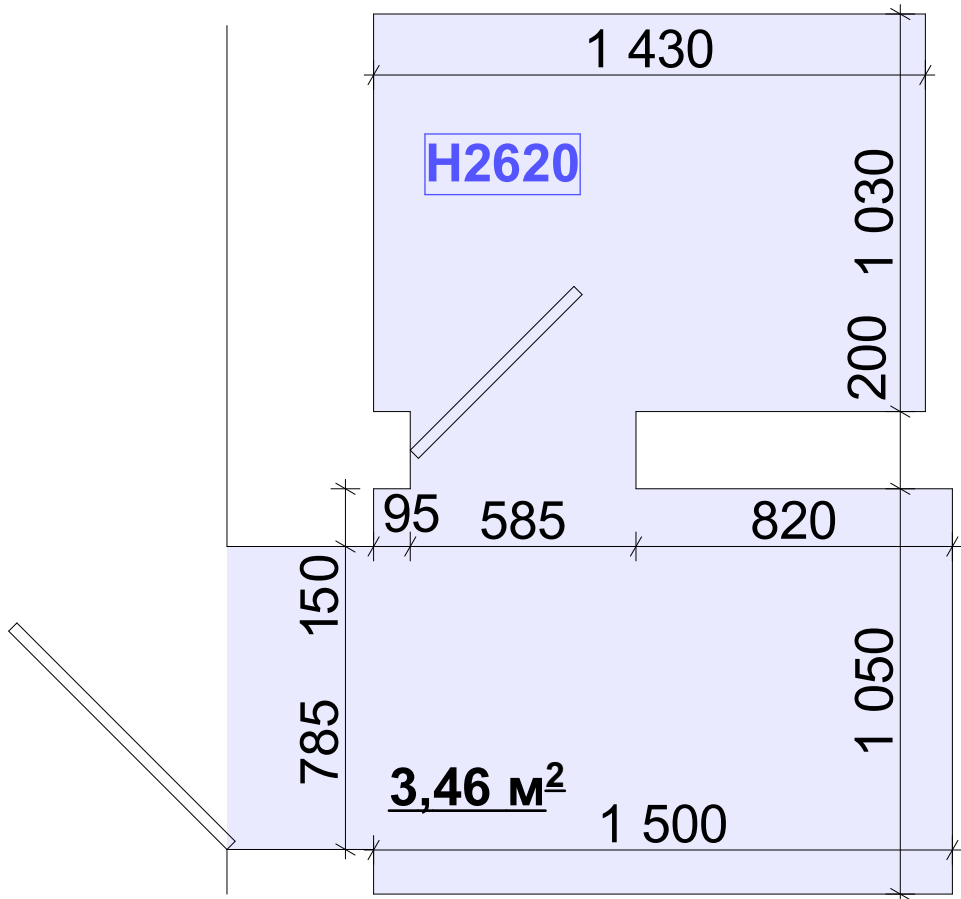

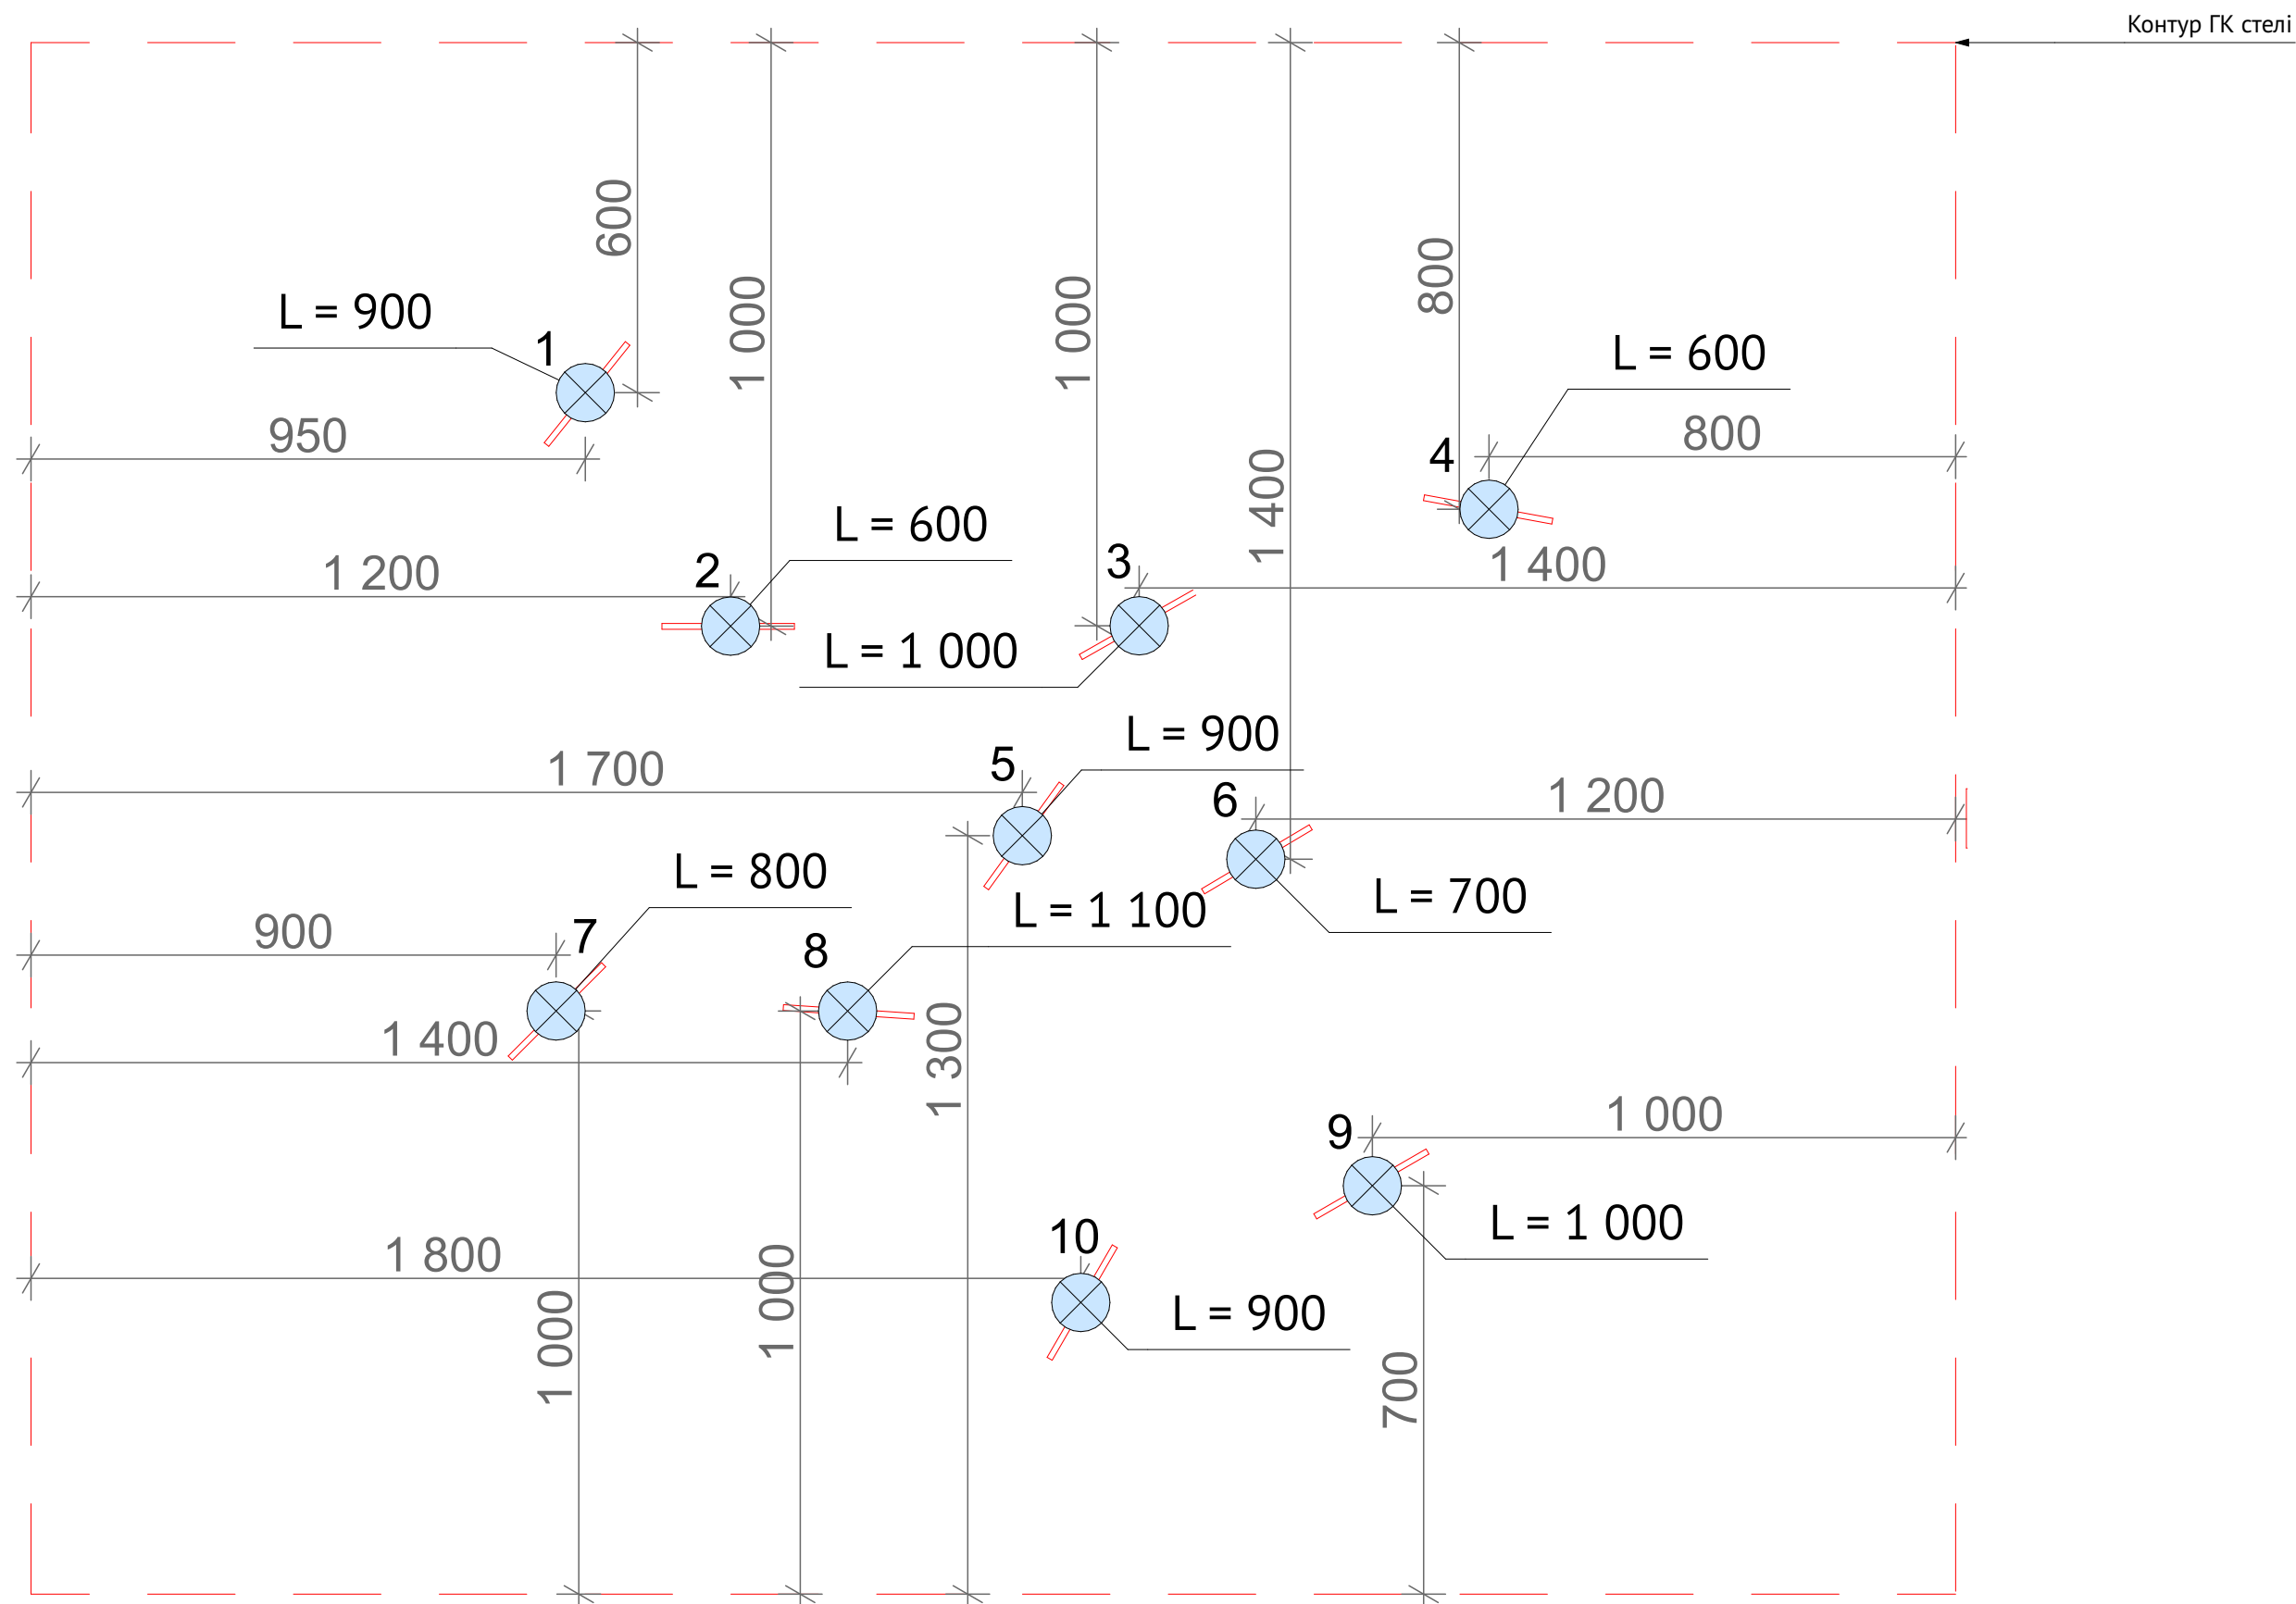

Примітки:
Розглядати спільно з планом вимикачів, та
планом освітлення (арк.18, 19)

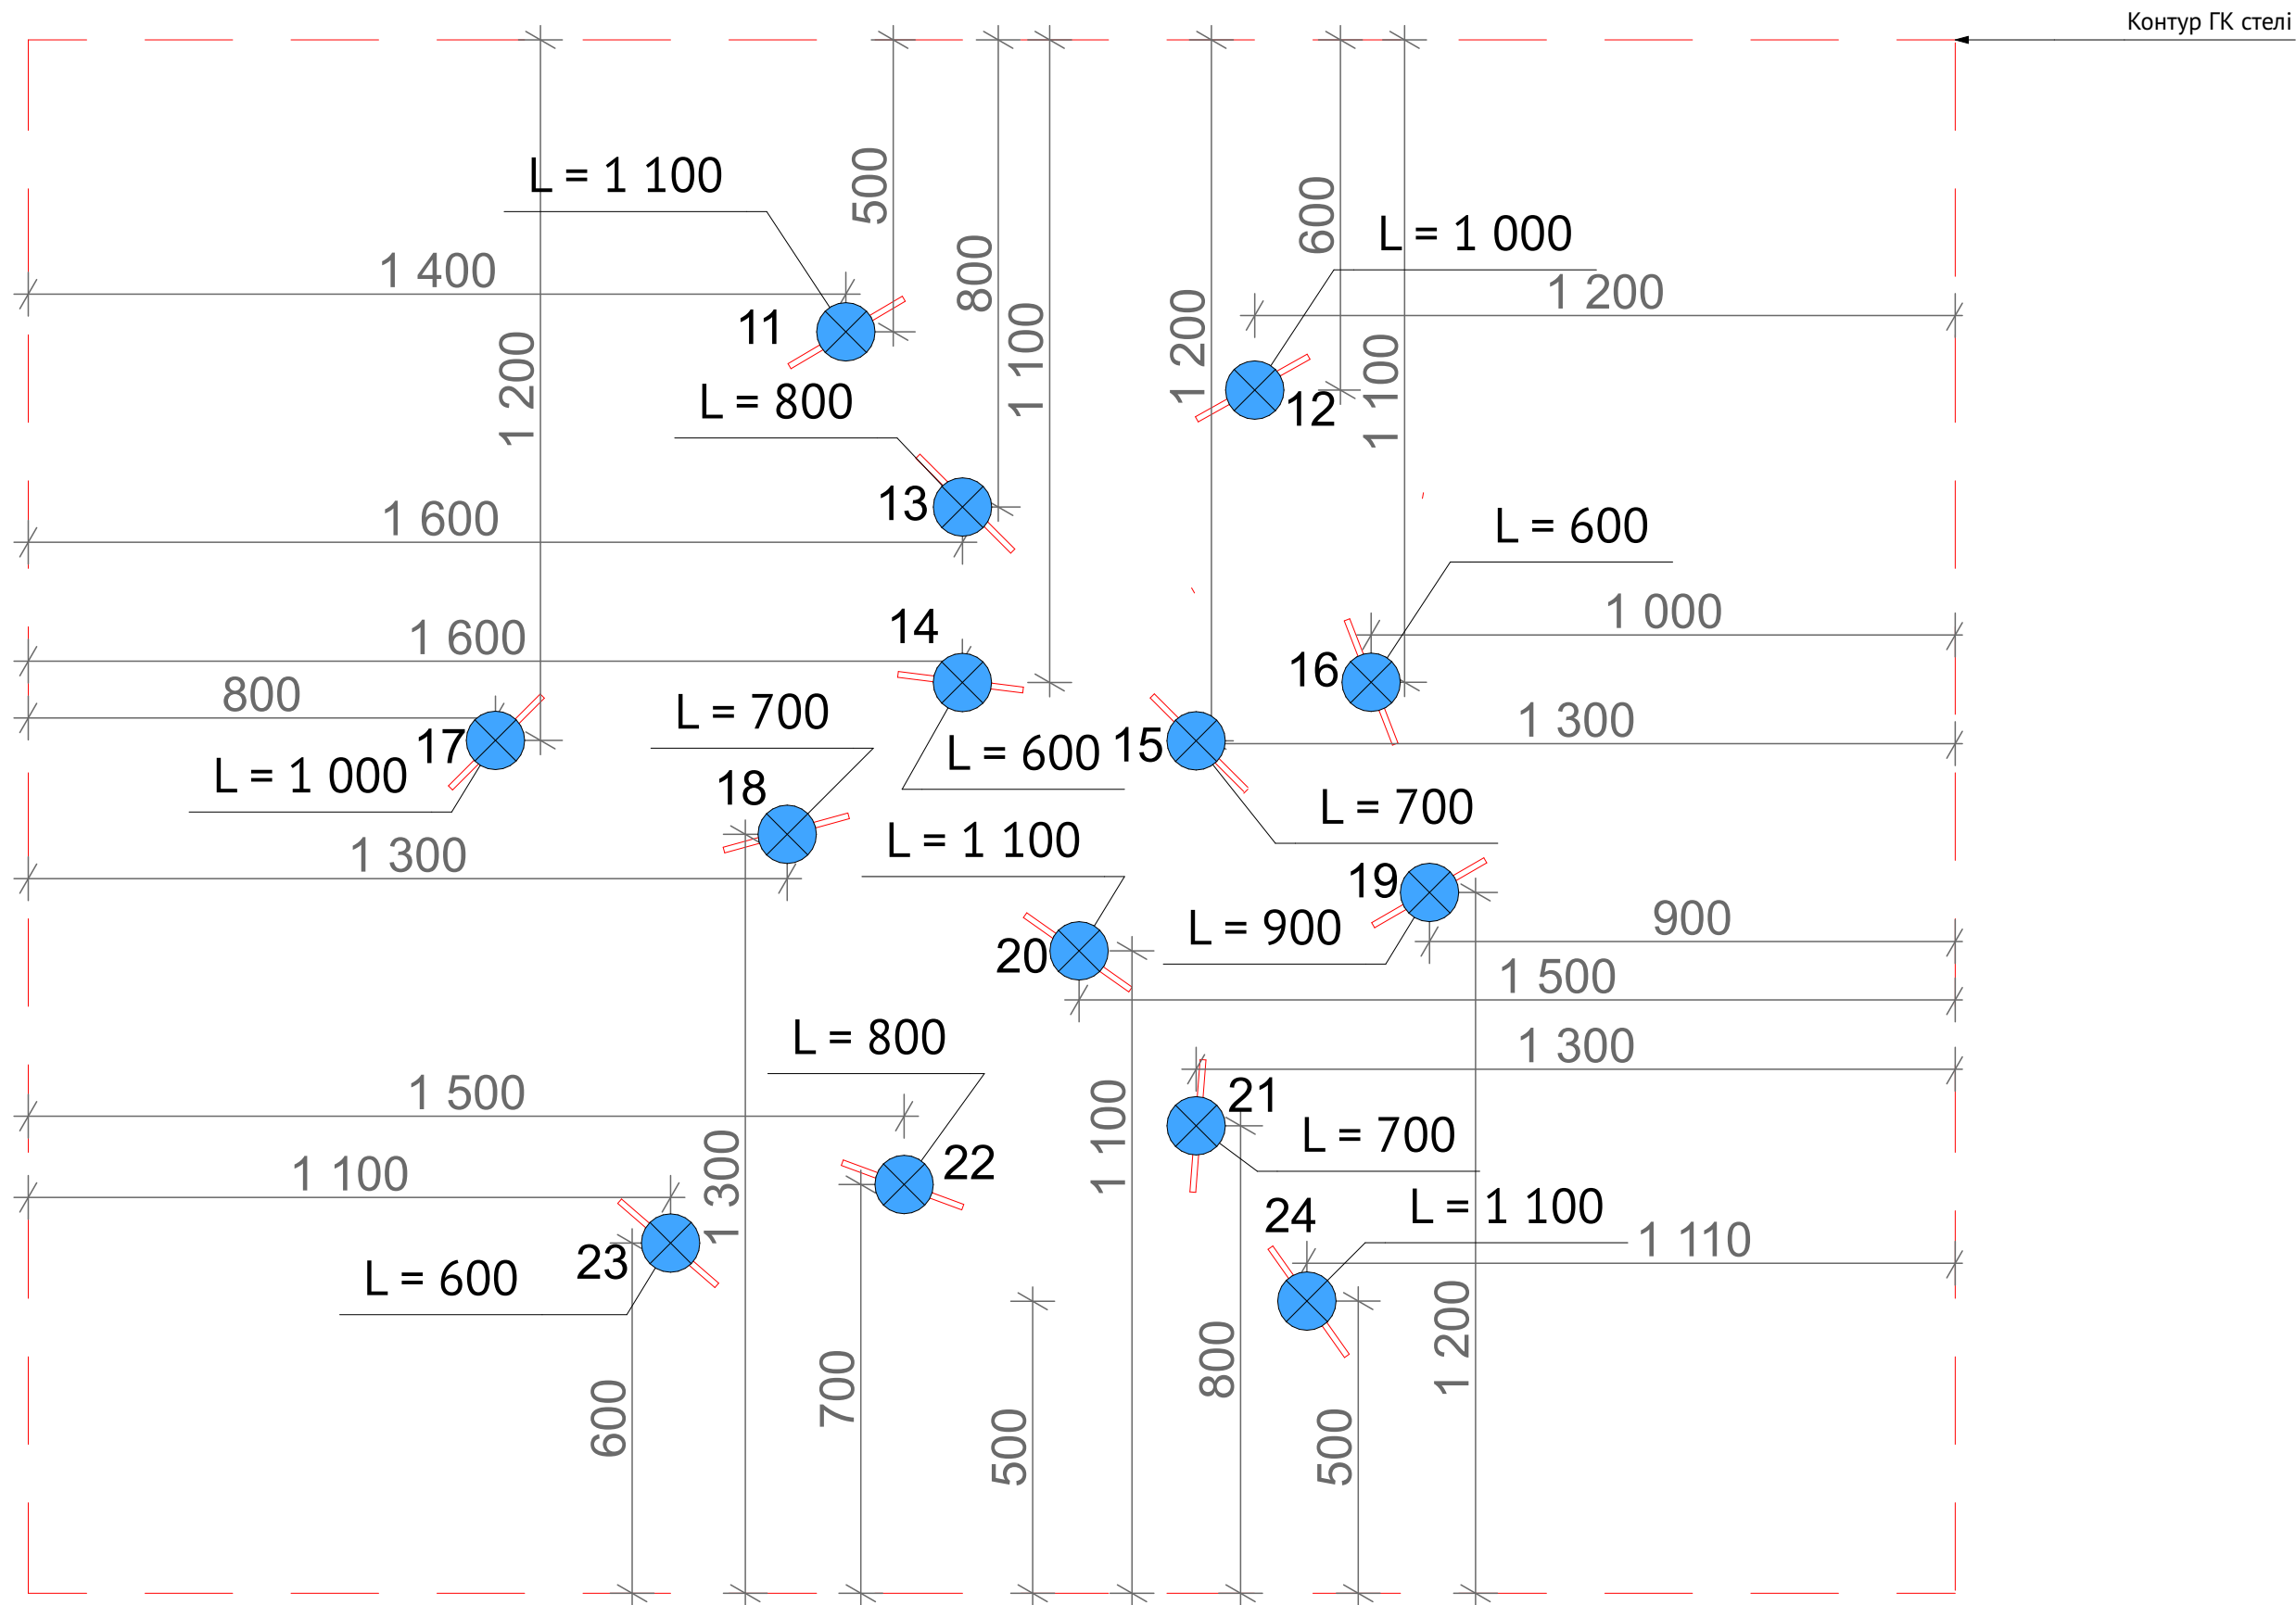

Примітки:
Розглядати спільно з планом вимикачів, та
планом освітлення (арк.18, 19)





Камера 1

Д: СКОЦЕЛЯС К.
А: ТОВСТЕНКО В.

Камера 1

33



Камера 2



Камера 3




Камера 4



Камера 5



Камера 6

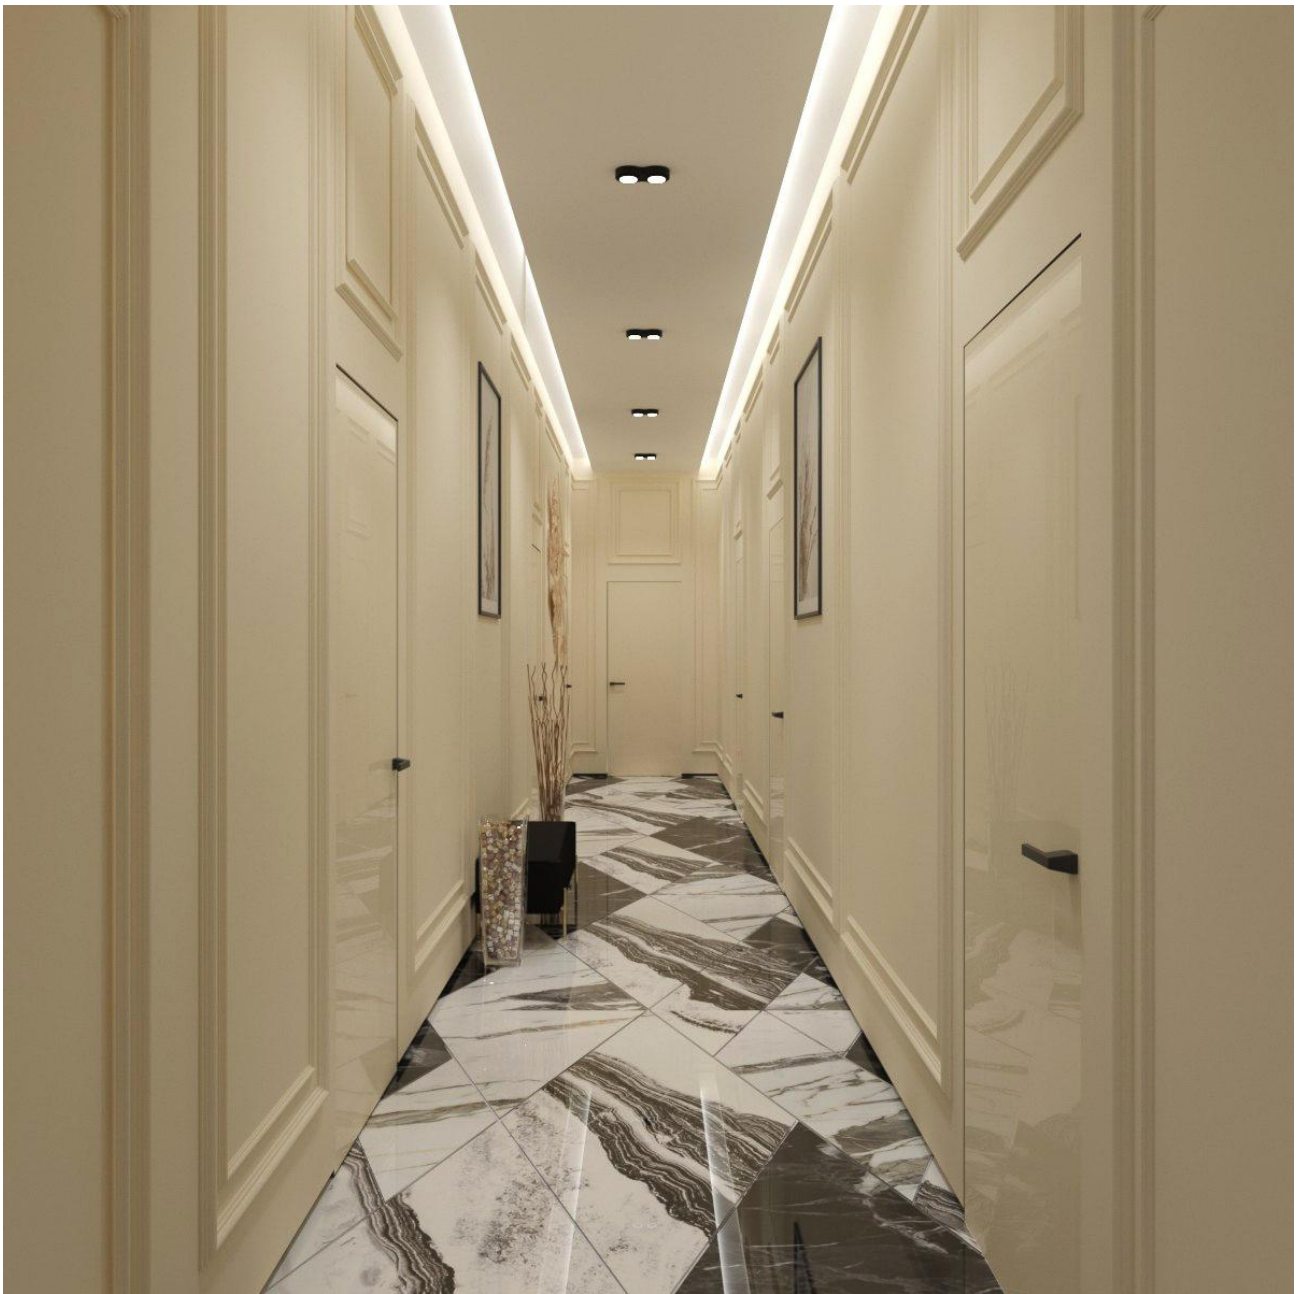

Камера 7




Камера 8



Камера 9



Камера 10

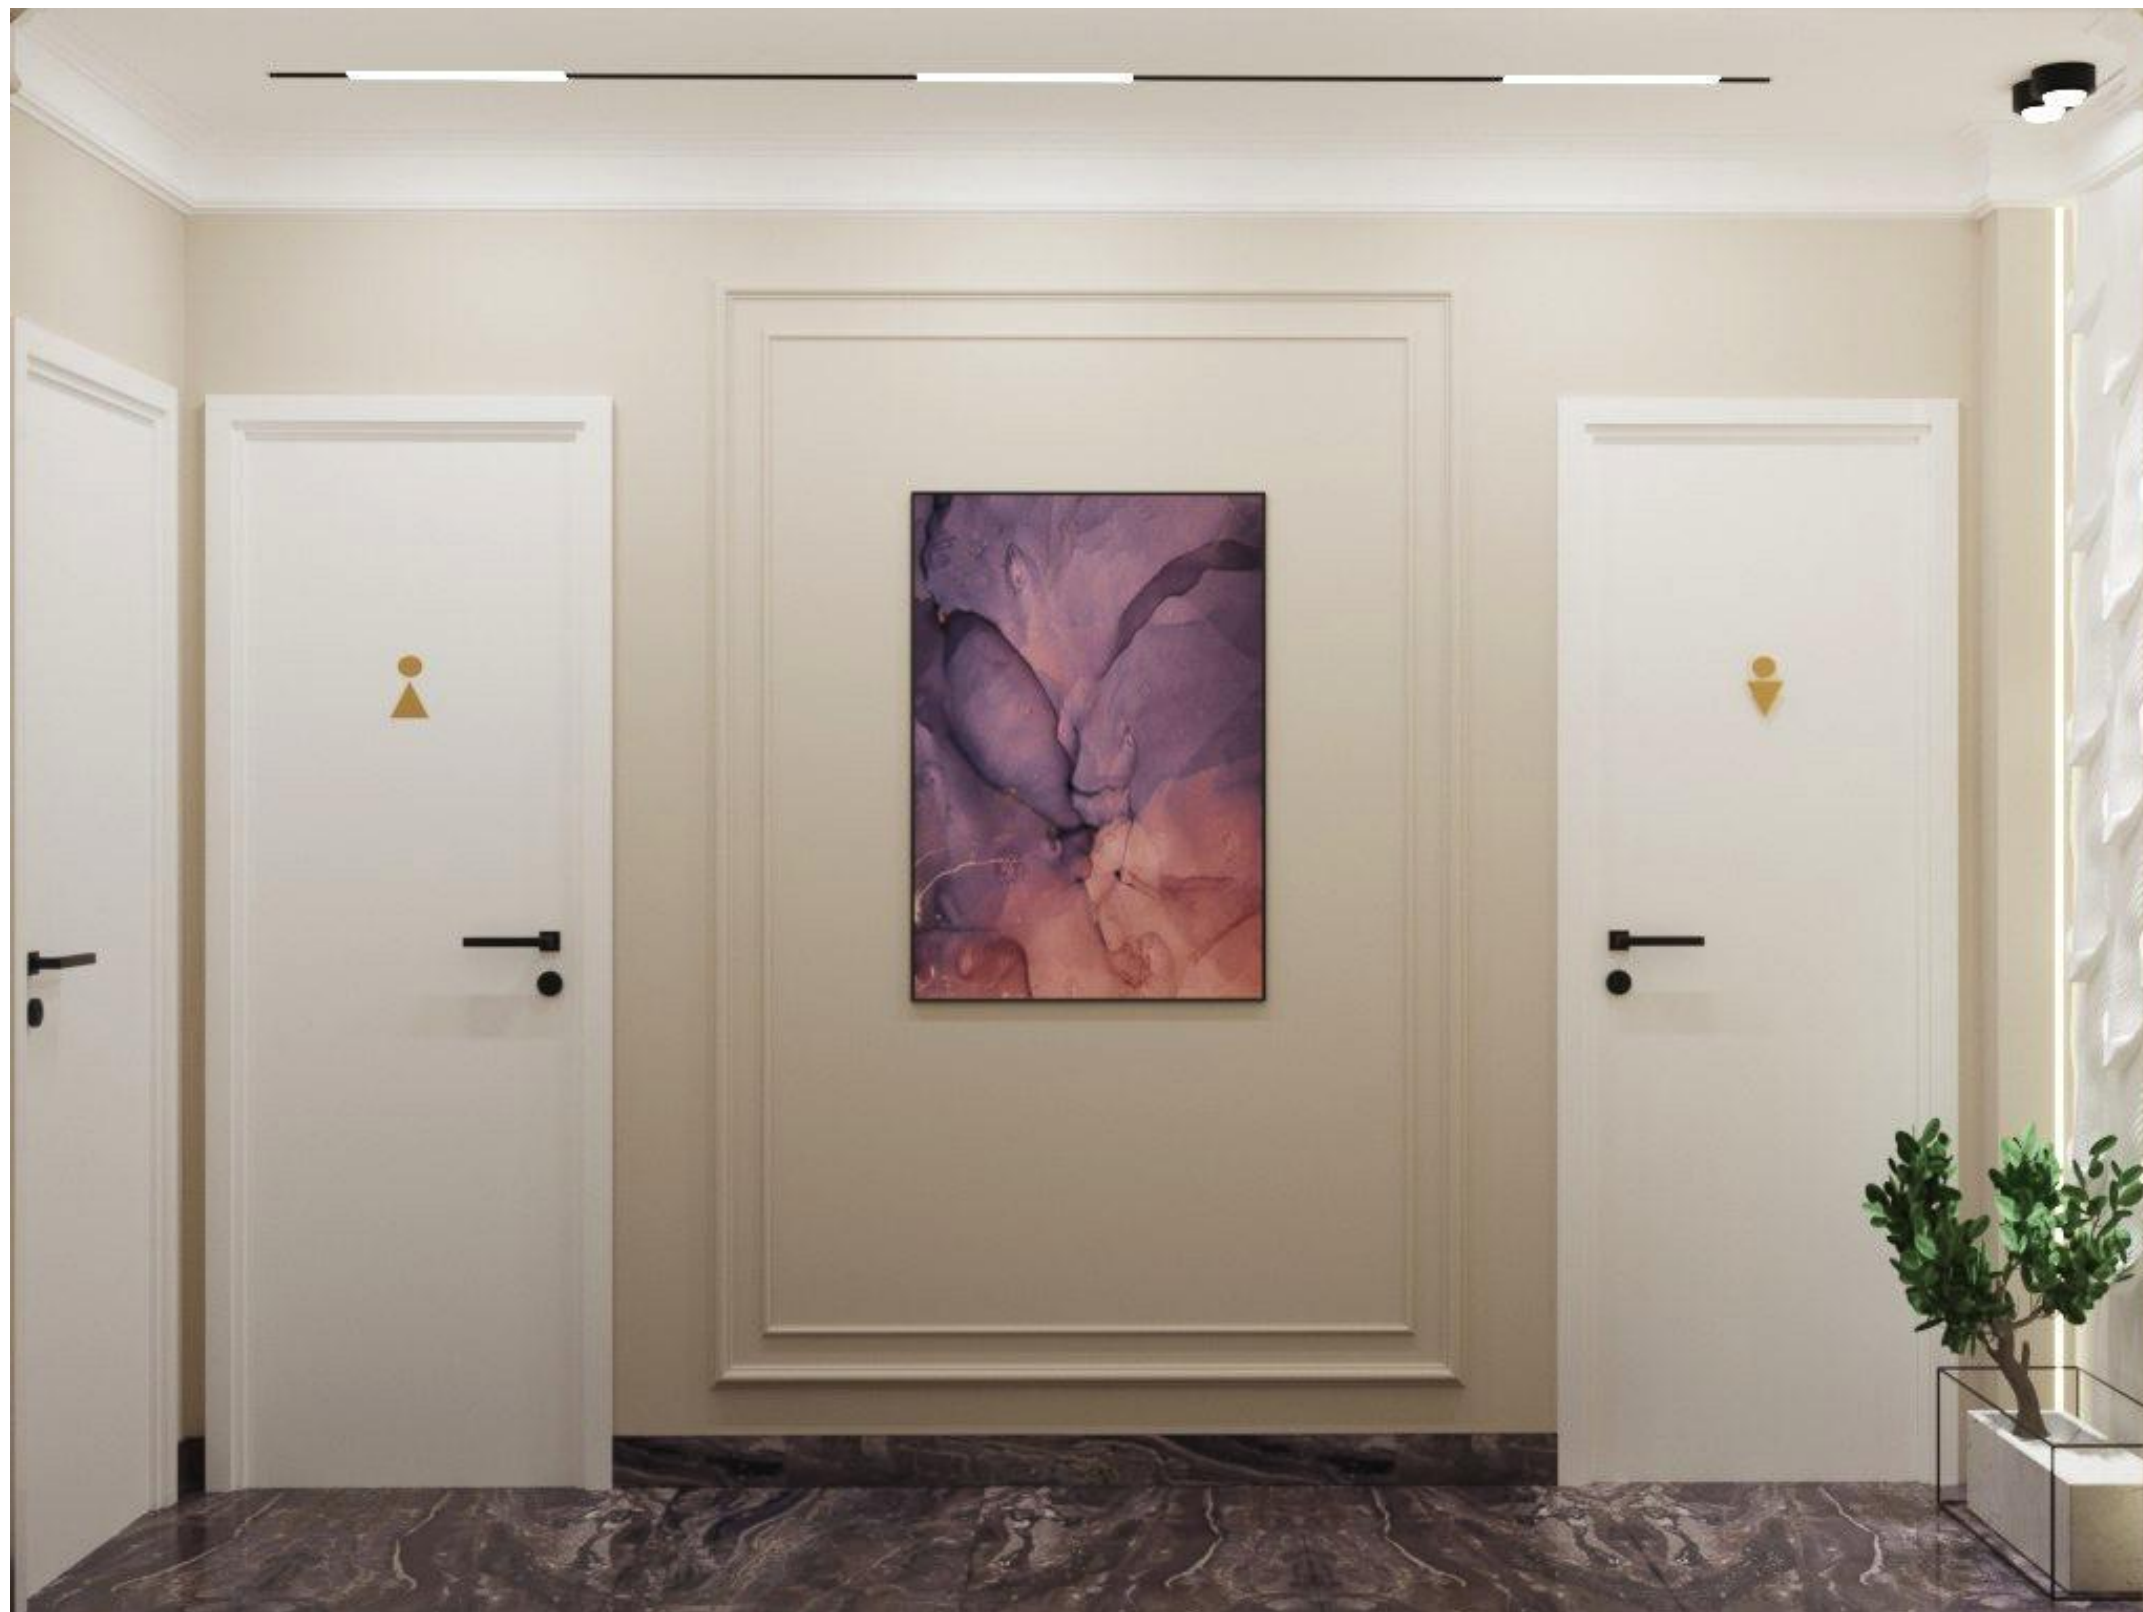

Камера 11



Камера 10



Камера 11



Камера 14



Камера 15



Камера 16




Камера 17



Камера 18

Камера 19

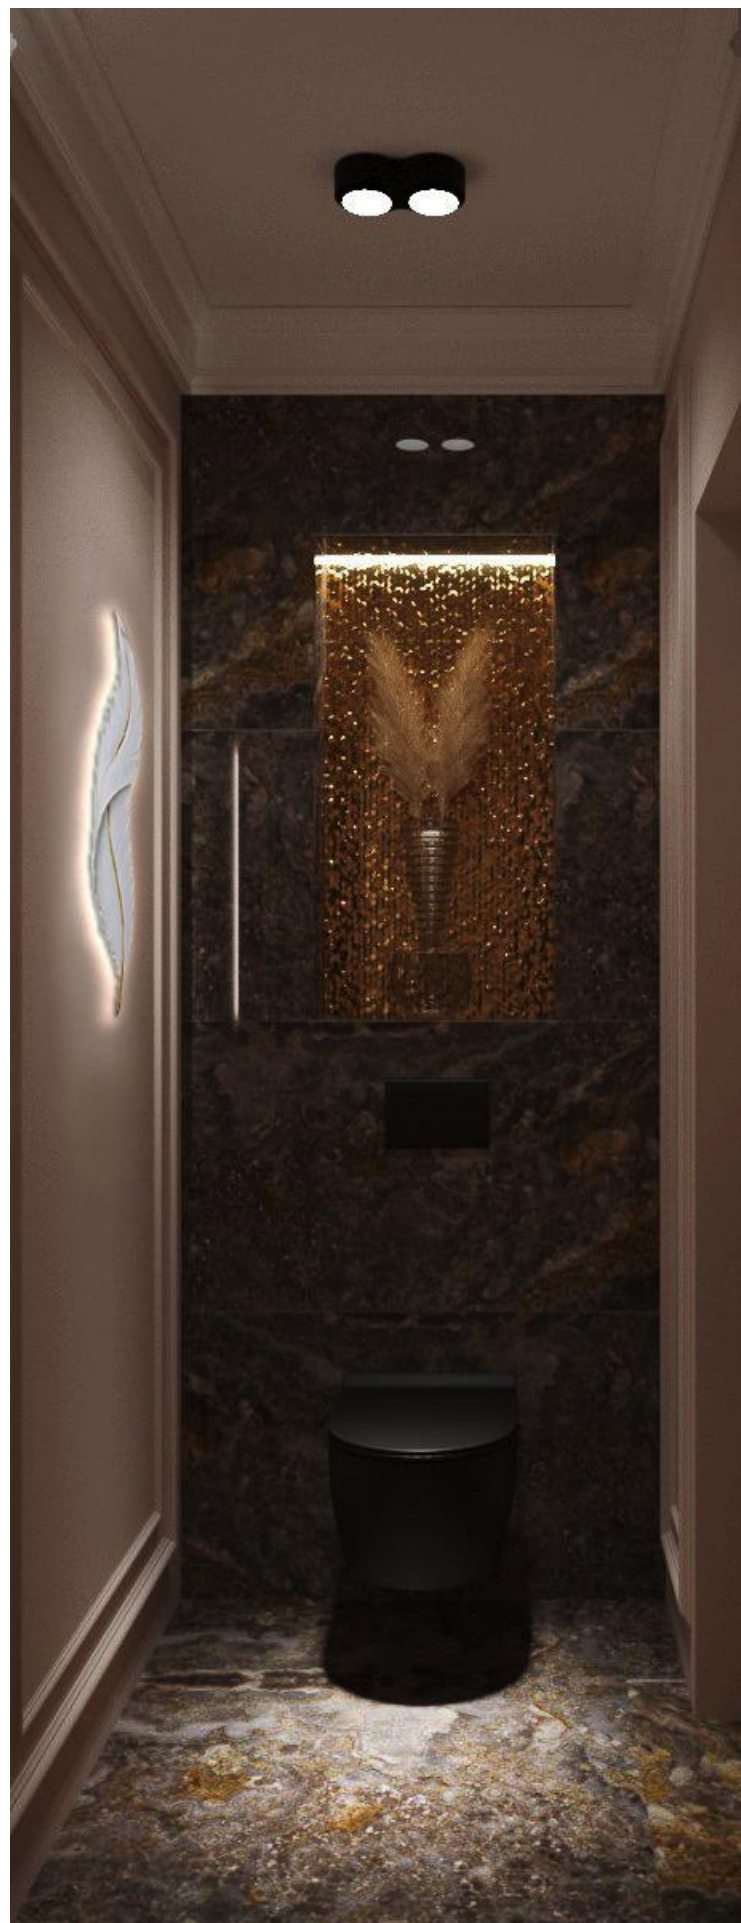

Д: СКОЦЕЛАС К.
А: ТОВСТЕНКО В.



С/в 2-ий та 3-ій поверх