



Переріз 3-3 (Опалубне креслення)
М 1:40

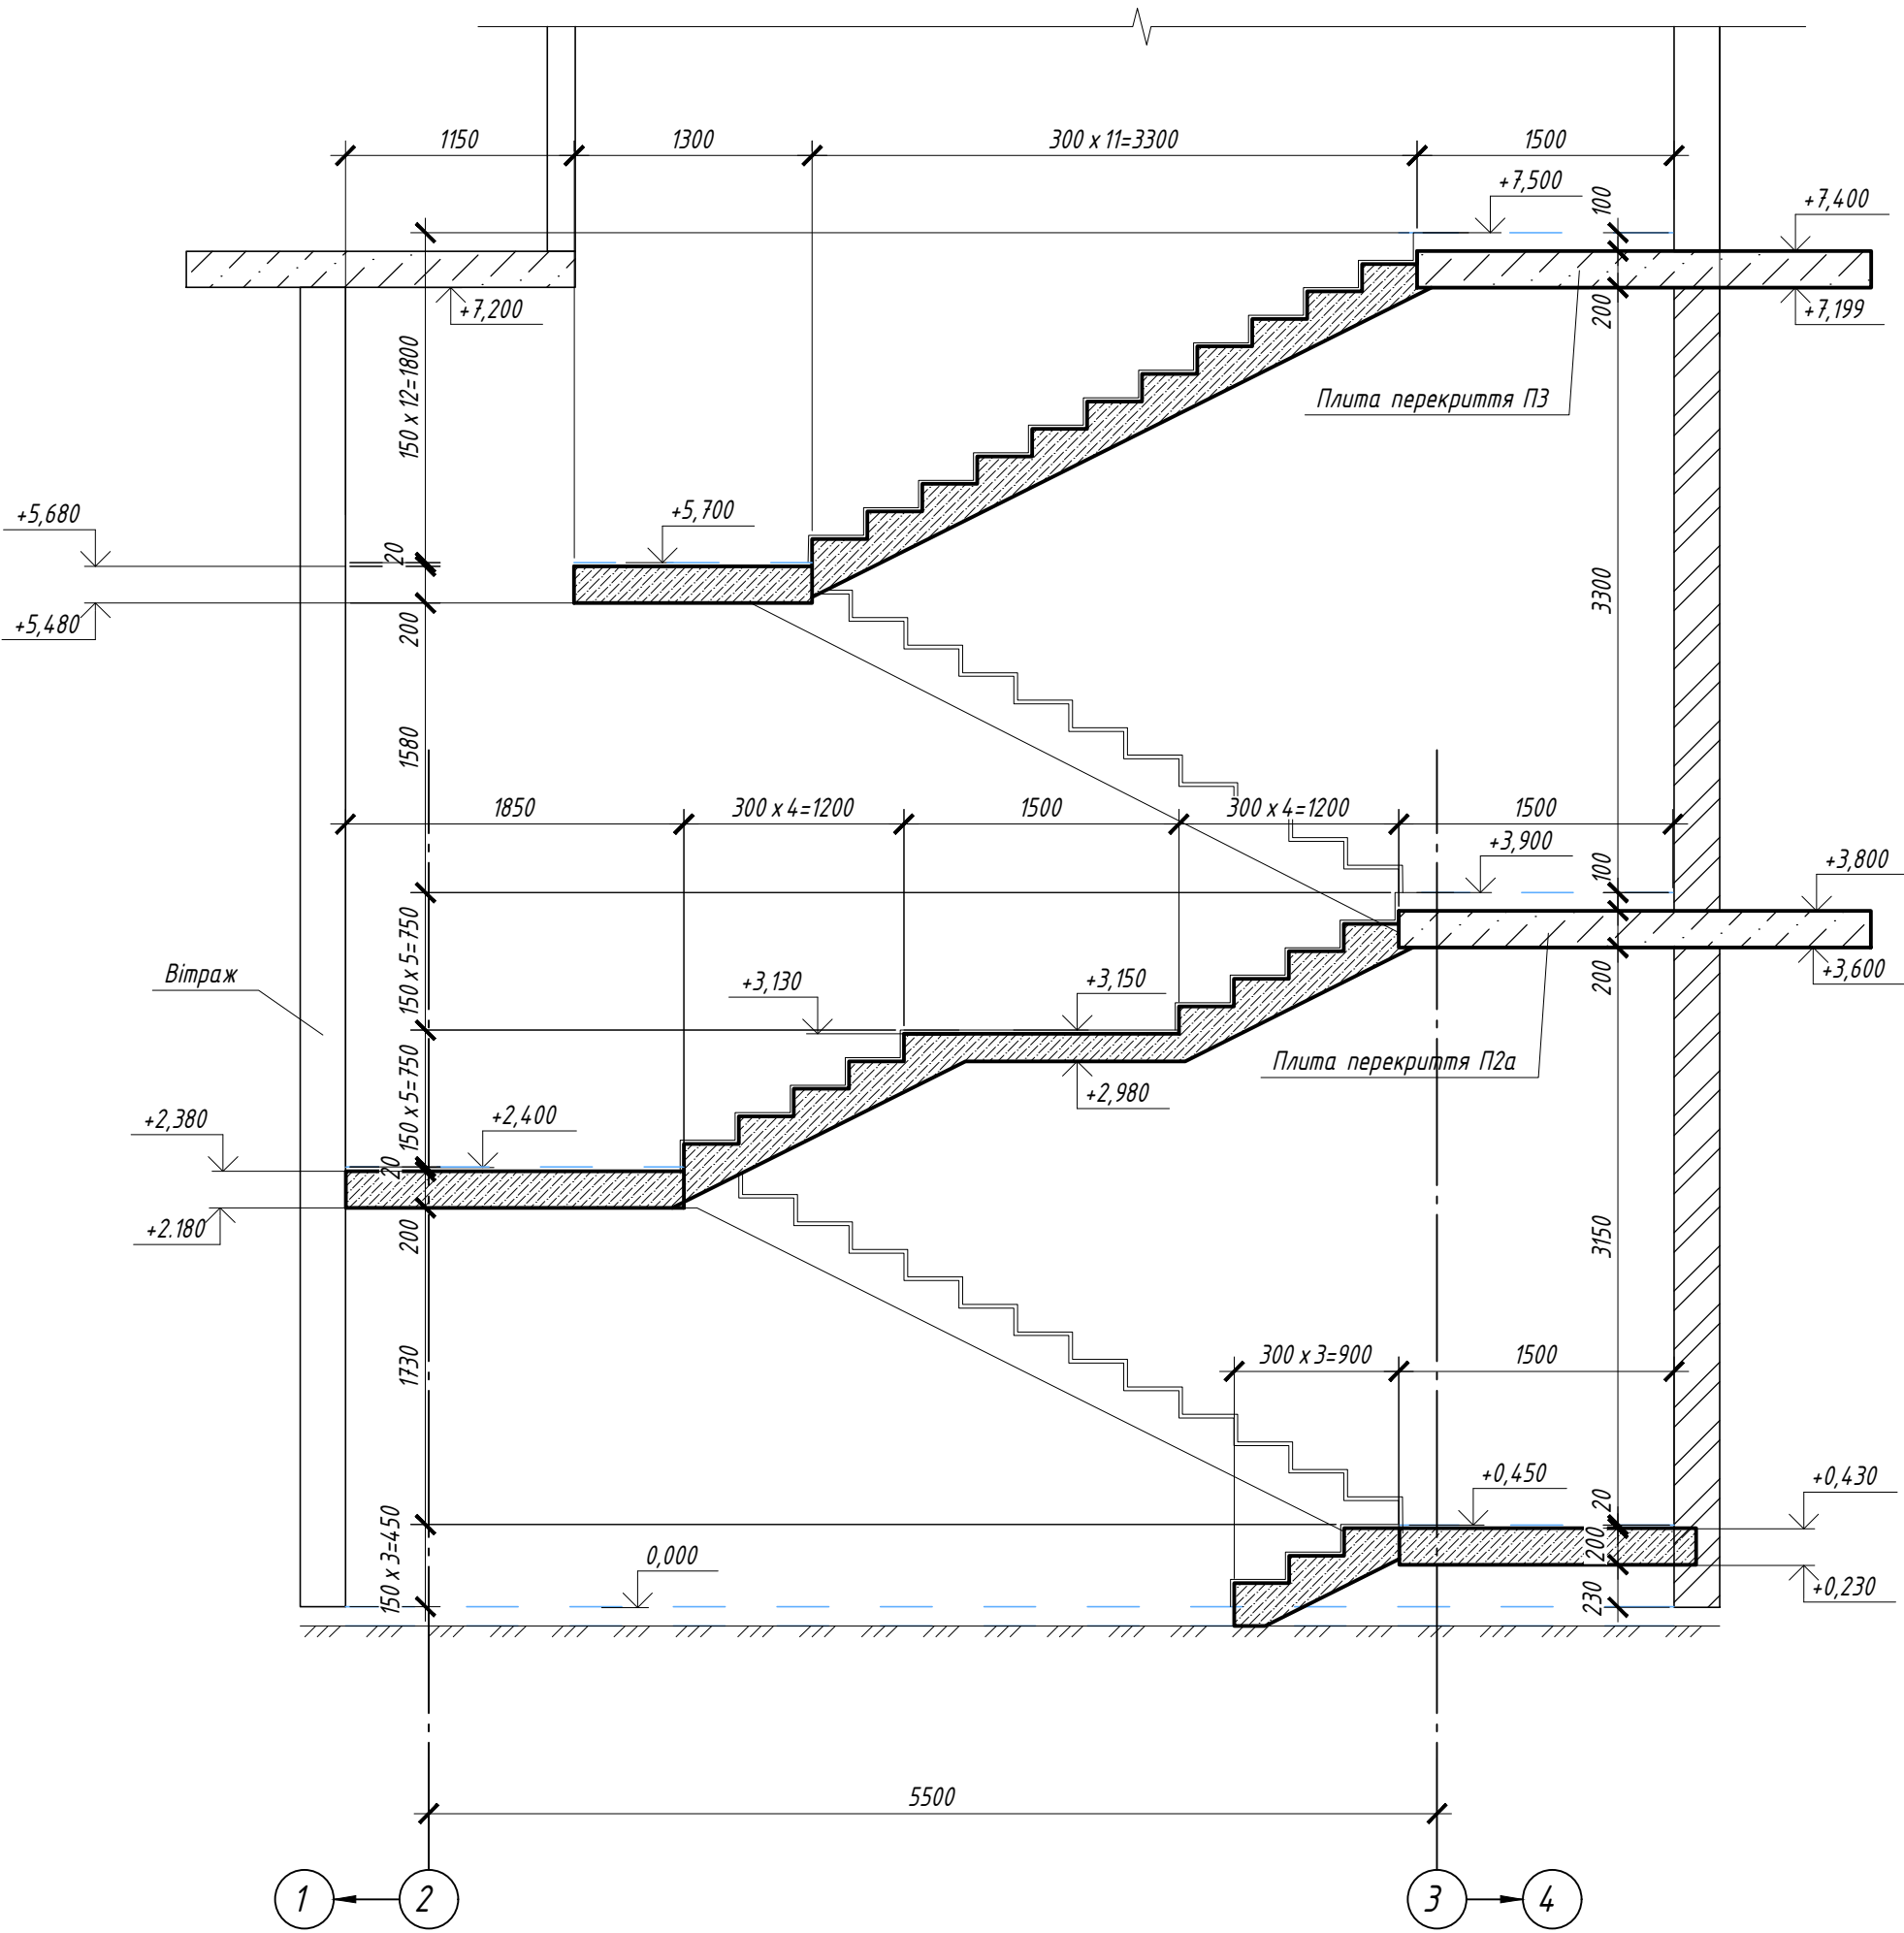

Переріз 4-4 (Опалубне креслення)
М 1:40

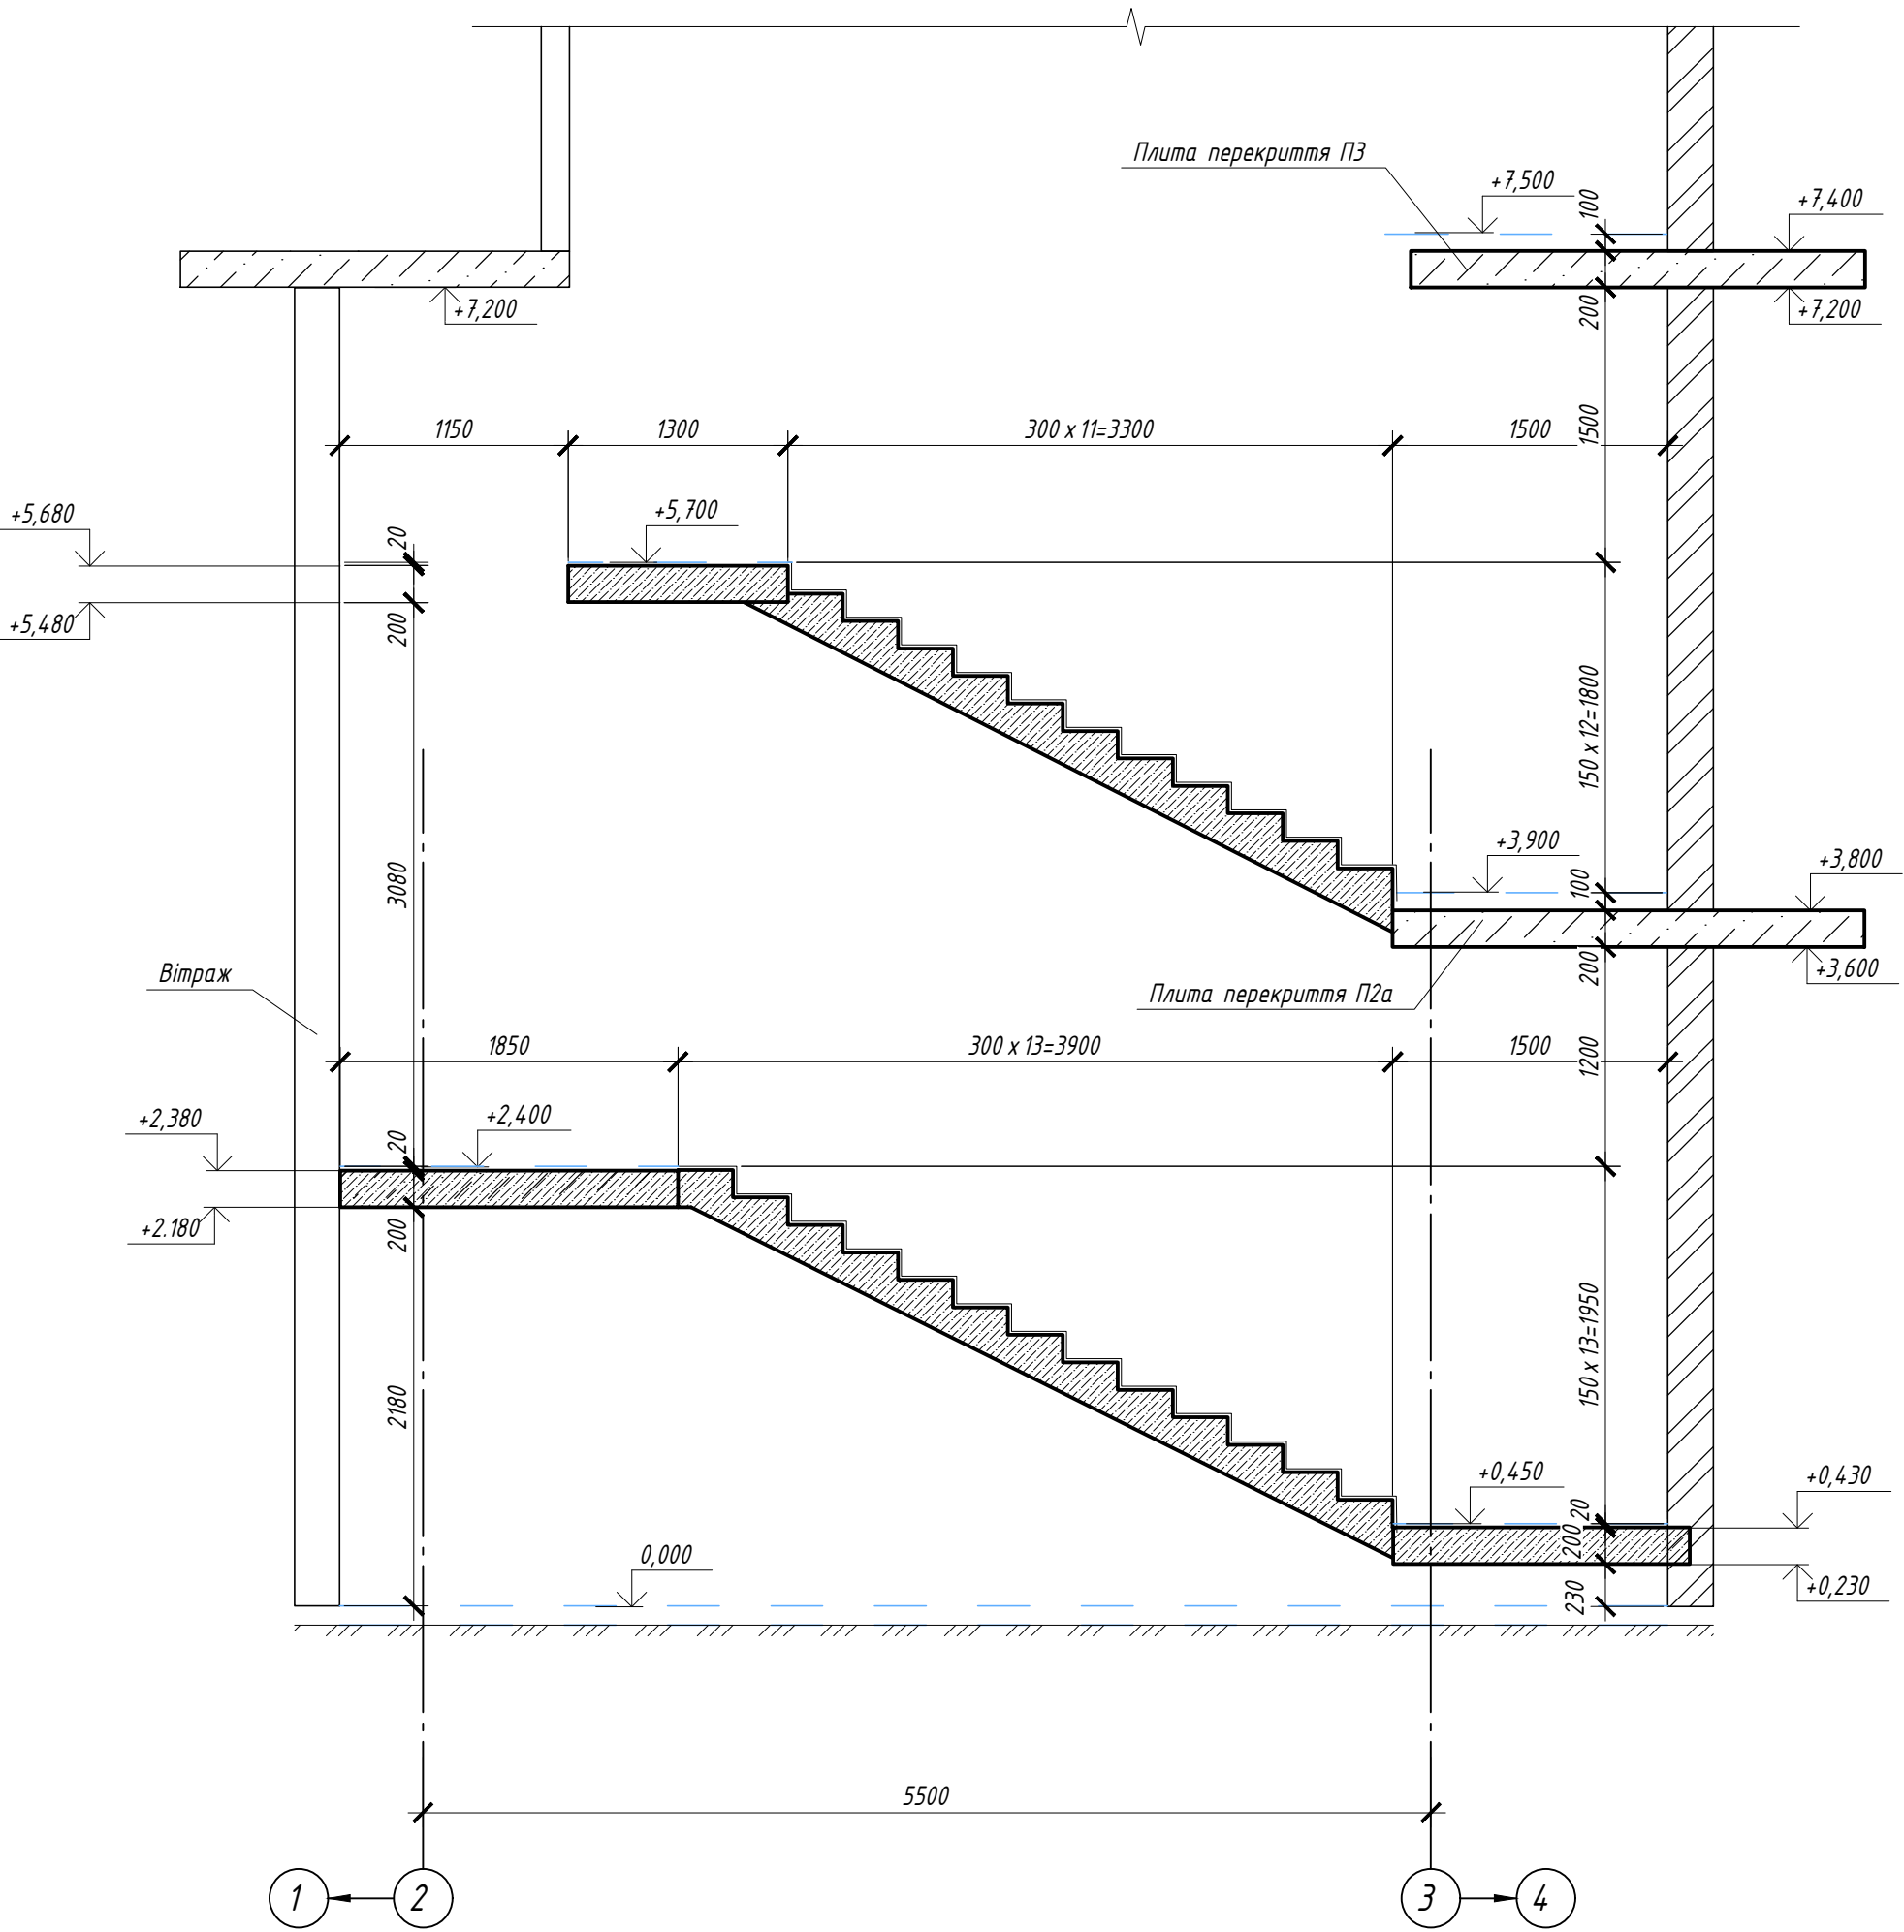


- Примітки:
- 1. Уточнити на місці розміри перекриття виходячи із розмірів сходової;
 - 2. Передбачити випуски арматури з монолітних плит перекриття;

Замість інф. №	
Підп. та дата	
Інф. № подл.	

								Покровська міська рада			
								"Прибудова до адміністративних будівель під центр надання адміністративних послуг на площі Шиданкова, 11 м. Покровськ Донецької області"			
Зм.	Кільк.	Аркуш	№ док.	Підп.	Дата	Основна будівля.			Стадія	Аркуш	Аркушів
ГАП						Варіант влаштування монолітних залізобетонних сходів.					
ГП											
Розробив						Перерізи 3-3, 4-4					
Перевірив						(опалубне креслення)					

Переріз 3-3 (Схема армування)

М 1:40

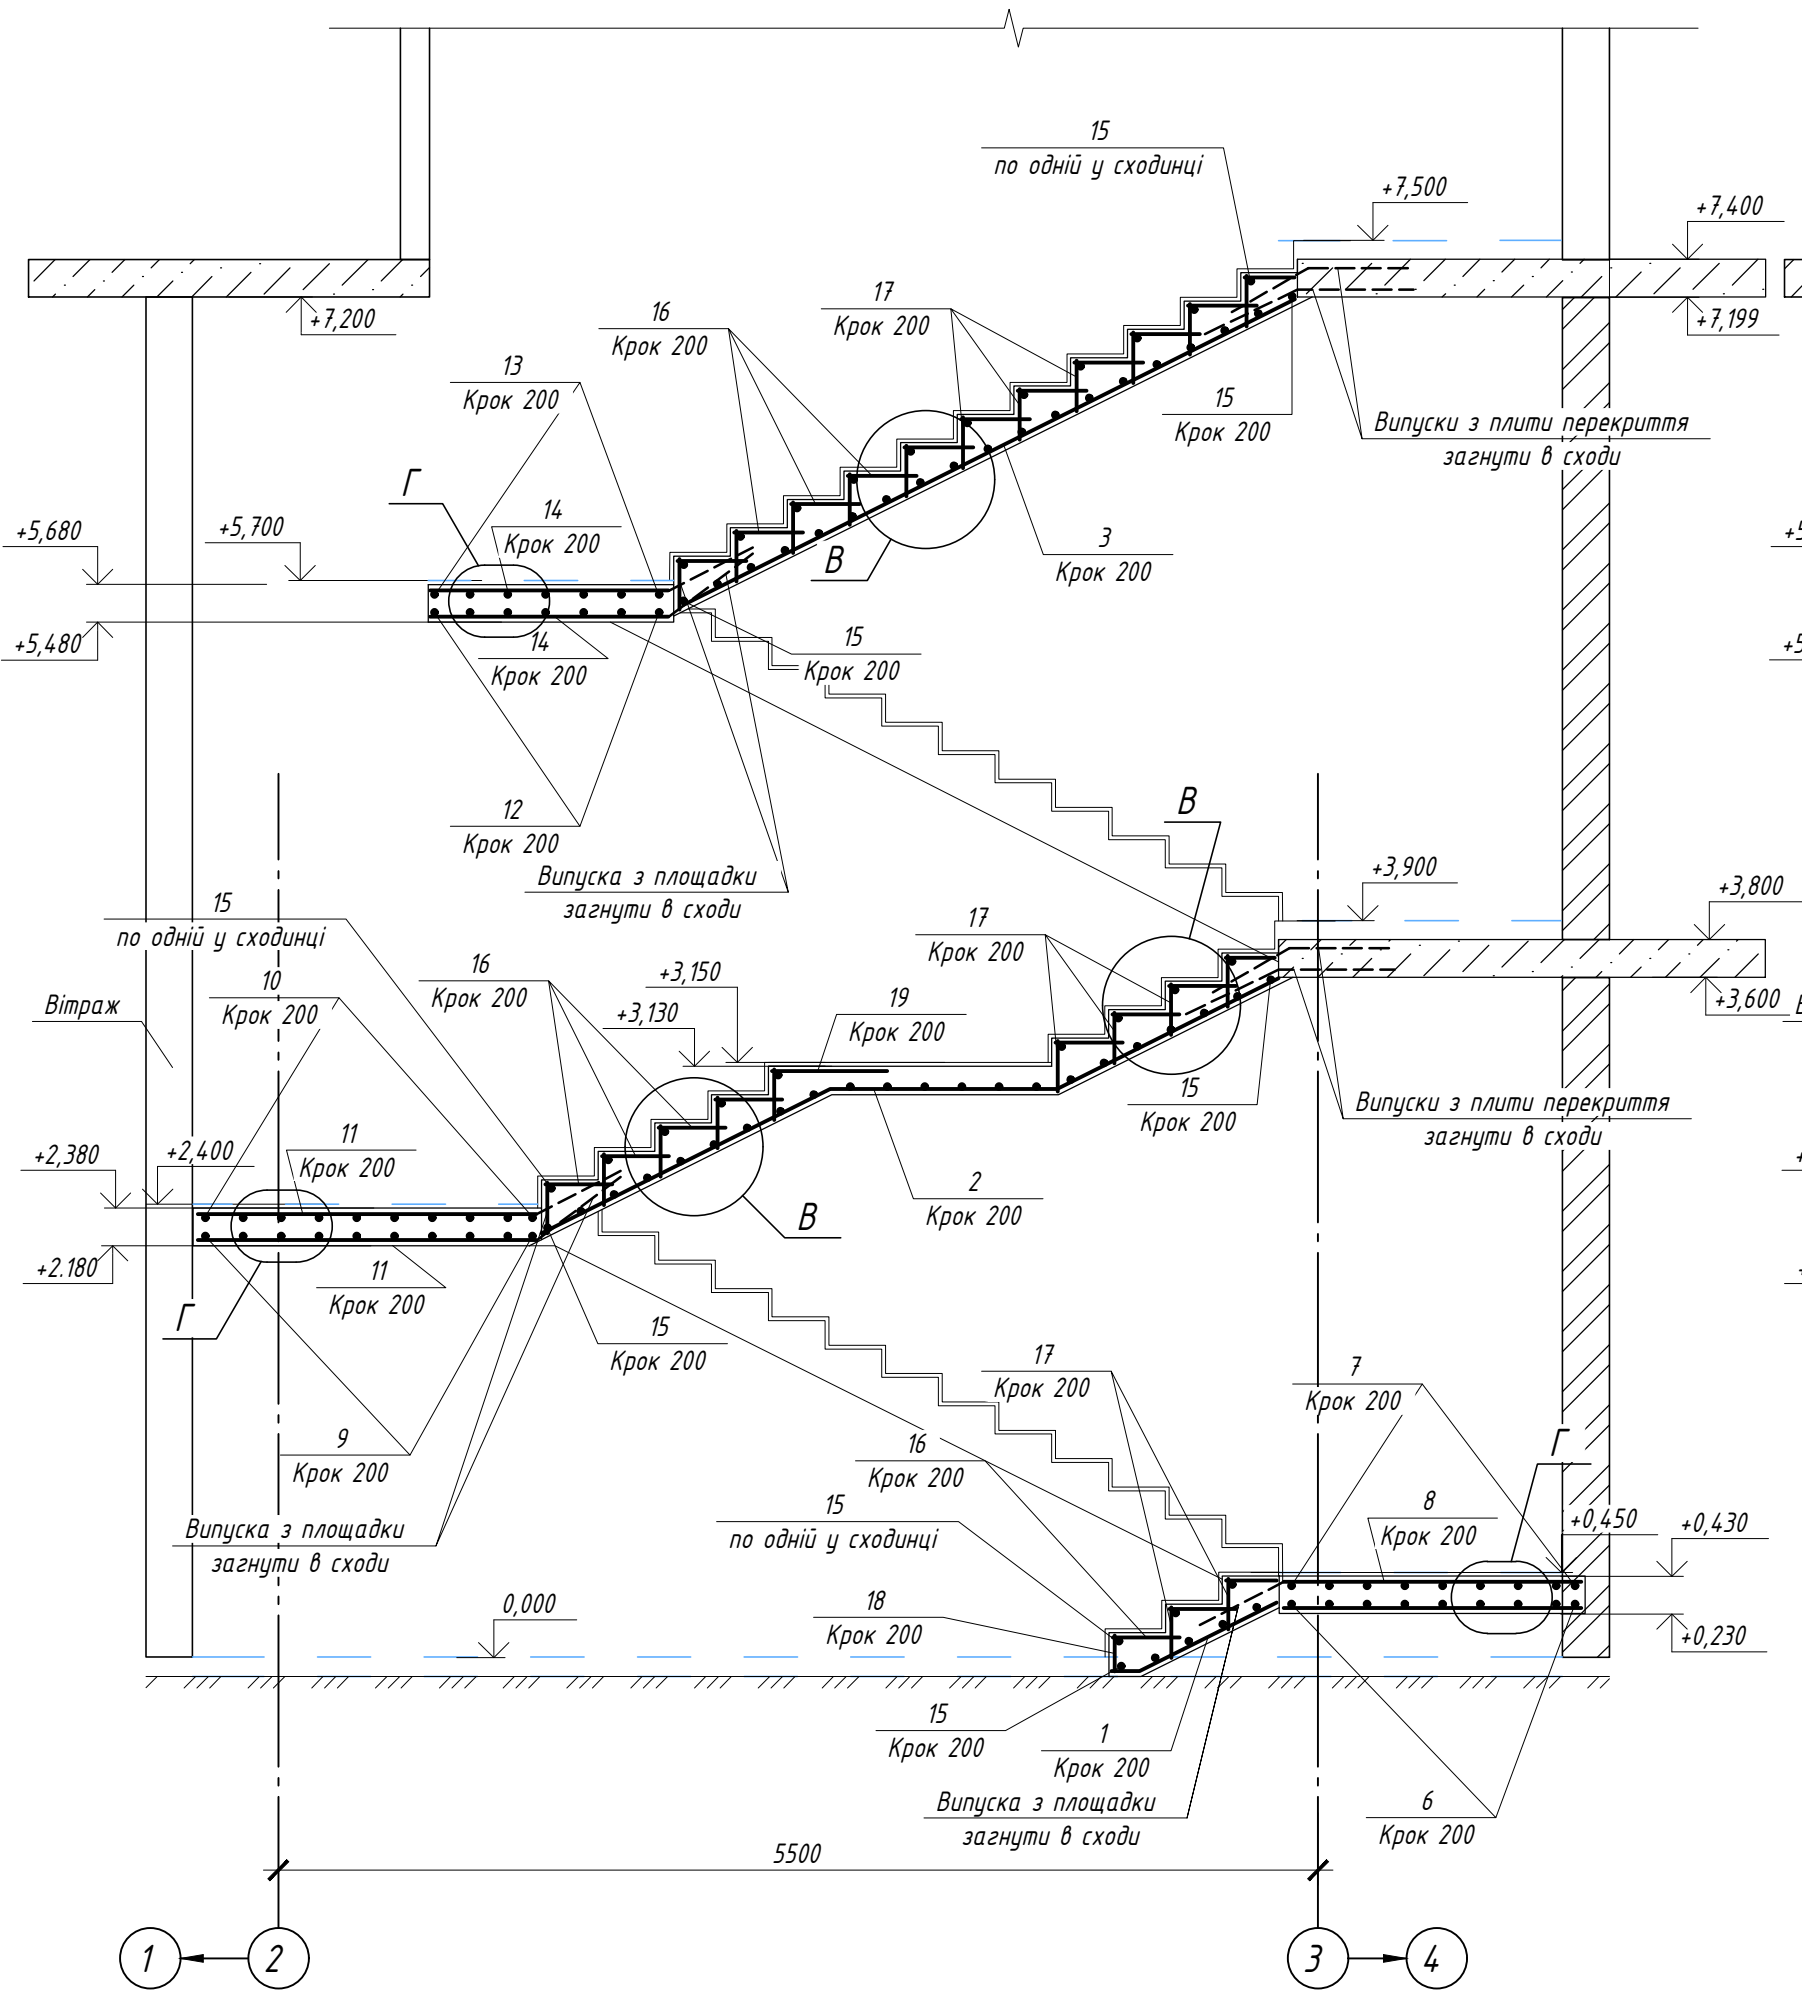


Відомість витрат армутури і бетону (Початок)

Поз.	Позначення	Найменування	К-сть	Маса од., кг	Примітка
Складальні одиниці					
Деталі					
1	ДСТУ 3760-2006	Ø 12 А 400 С, L=950 мм.	8	0.844	6.76 кг.
2	ДСТУ 3760-2006	Ø 14 А 400 С, L=4200 мм.	8	5.09	40.72 кг.
3	ДСТУ 3760-2006	Ø 14 А 400 С, L=3600 мм.	8	4.36	34.88 кг.
4	ДСТУ 3760-2006	Ø 14 А 400 С, L=4350 мм.	8	5.27	42.16 кг.
5	ДСТУ 3760-2006	Ø 14 А 400 С, L=3950 мм.	8	4.78	38.24 кг.
6	ДСТУ 3760-2006	Ø 12 А 400 С, L=2900 мм.	9	2.58	23.22 кг.
7	ДСТУ 3760-2006	Ø 10 А 400 С, L=2900 мм.	9	1.79	16.11 кг.
8	ДСТУ 3760-2006	Ø 10 А 400 С, L=2000 мм.	24	1.24	29.76 кг.
9	ДСТУ 3760-2006	Ø 12 А 400 С, L=2900 мм.	10	2.58	25.8 кг.
10	ДСТУ 3760-2006	Ø 10 А 400 С, L=2900 мм.	10	1.79	17.9 кг.
Матеріали					

Переріз 4-4 (Схема армування)

М 1:40


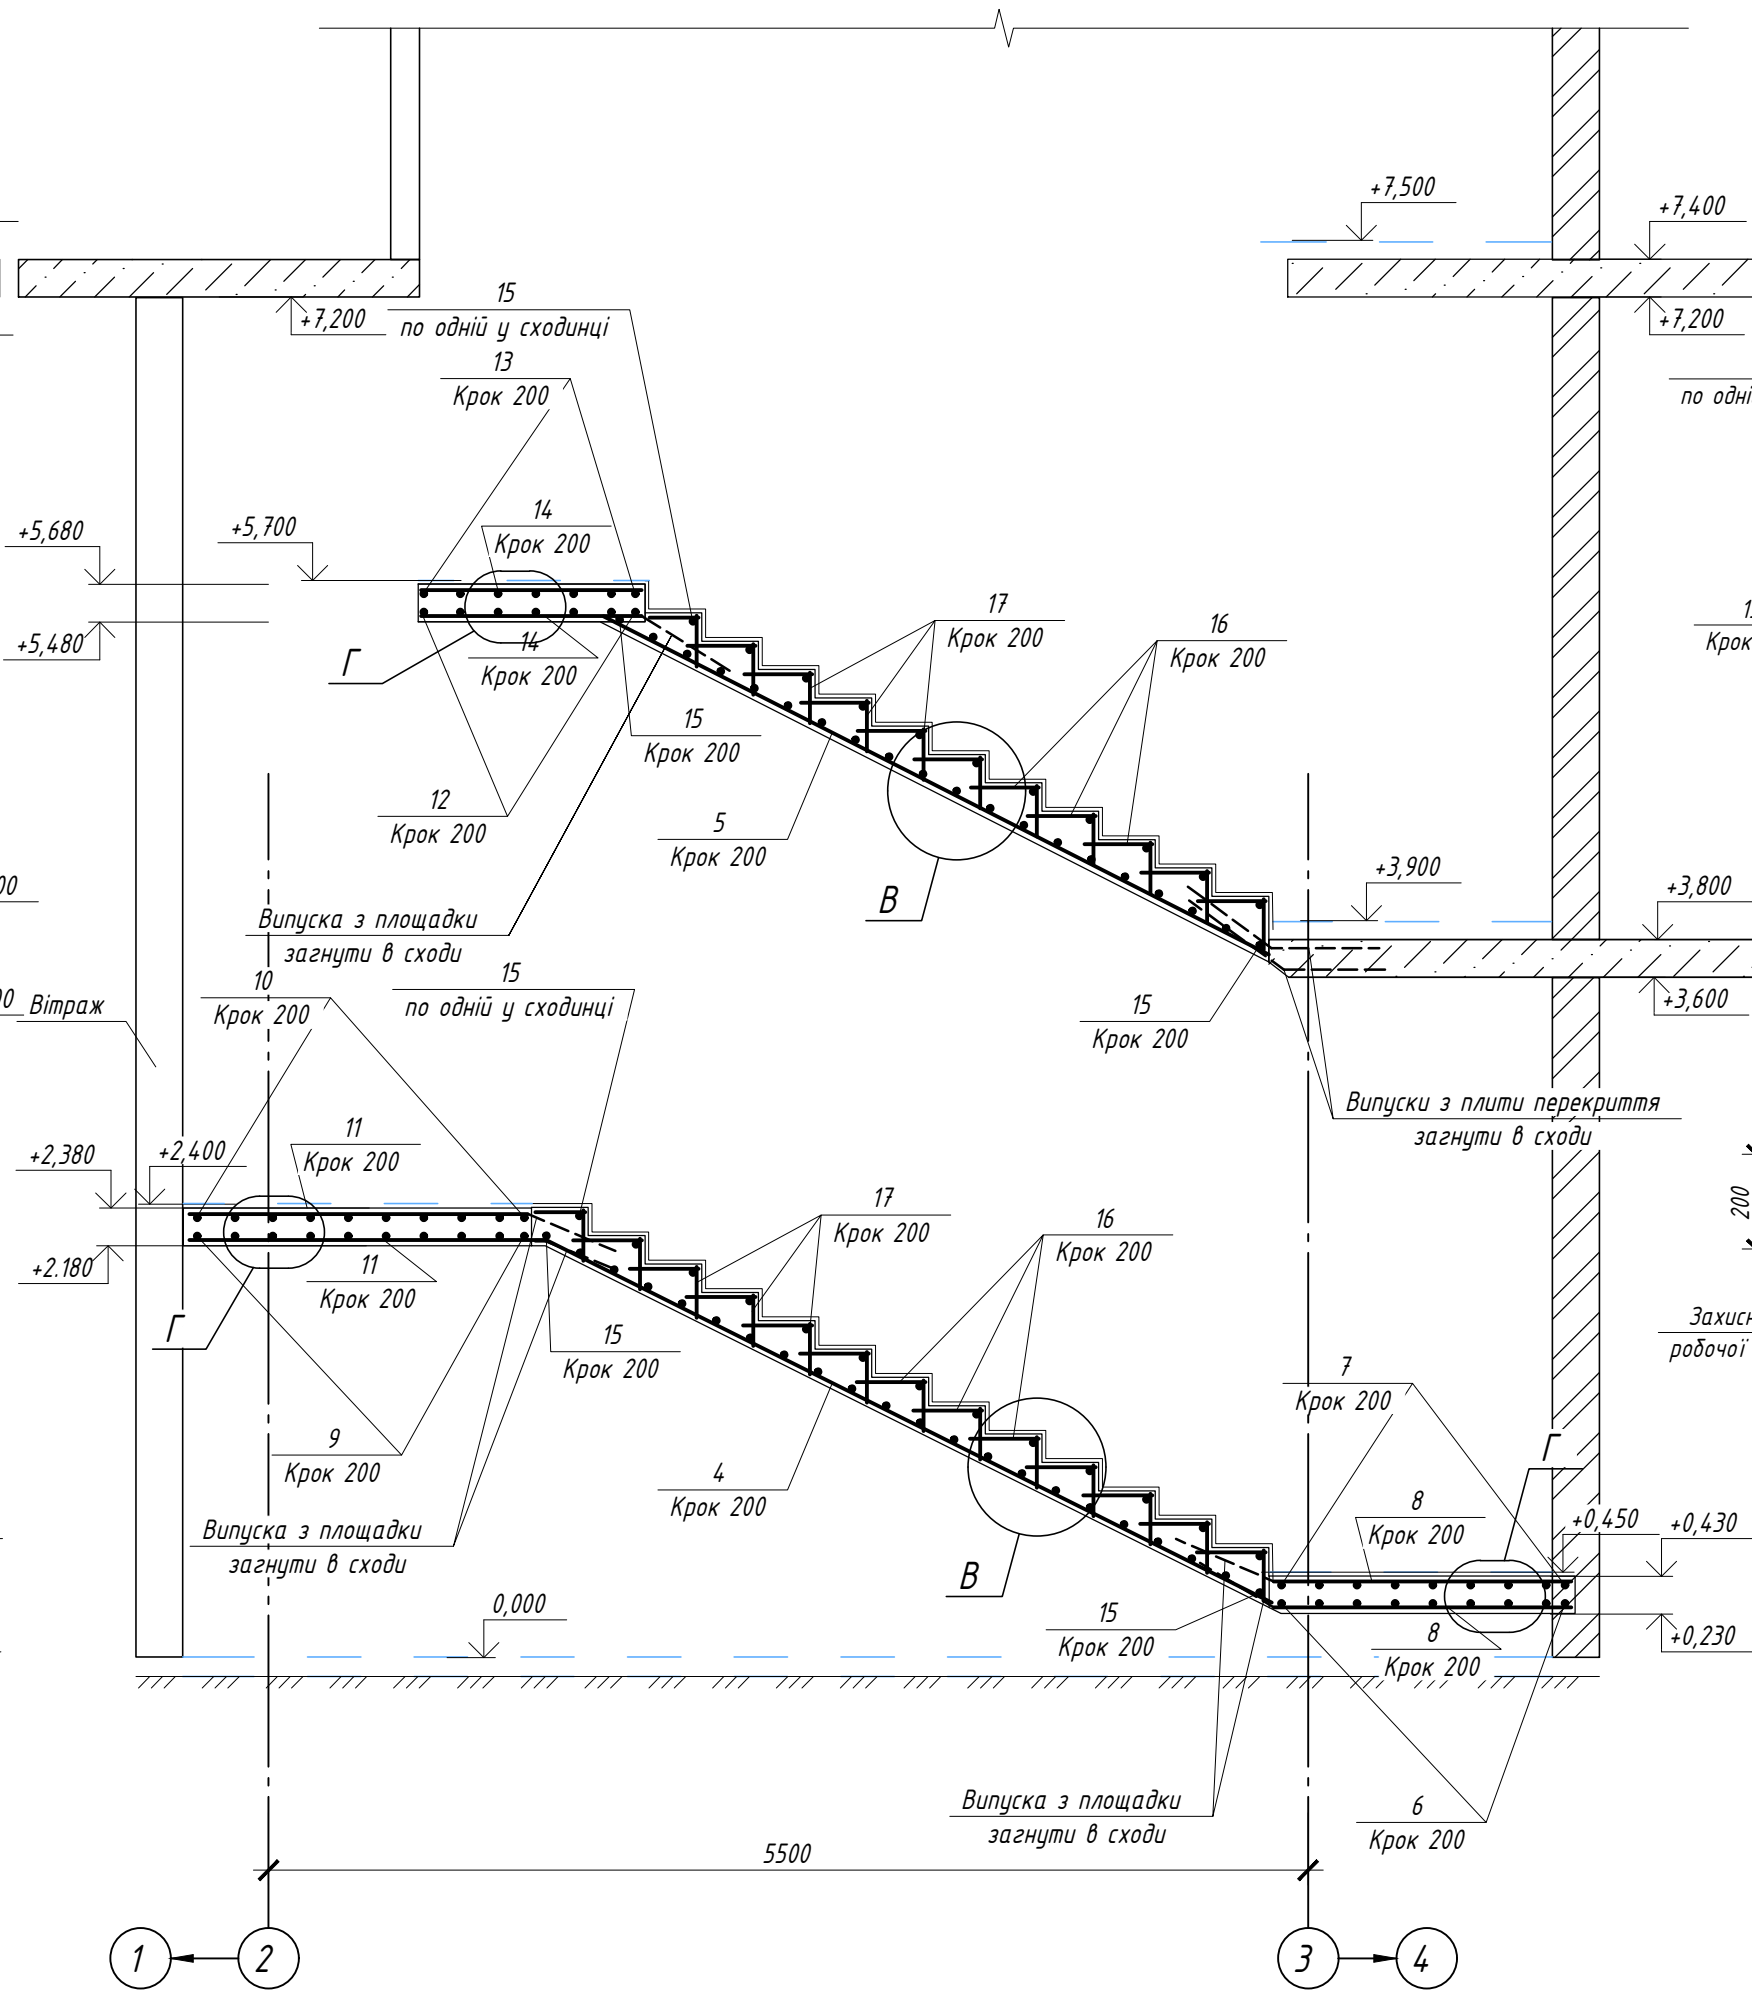


Відомість витрат армутури і бетону (Закінчення)

Поз.	Позначення	Найменування	К-сть	Маса од., кг	Примітка
Складальні одиниці					
Деталі					
11	ДСТУ 3760-2006	Ø 10 А 400 С, L=2300 мм.	30	1.42	42.6 кг.
12	ДСТУ 3760-2006	Ø 12 А 400 С, L=2900 мм.	7	2.58	18.06 кг.
13	ДСТУ 3760-2006	Ø 10 А 400 С, L=2900 мм.	7	1.79	12.53 кг.
14	ДСТУ 3760-2006	Ø 10 А 400 С, L=1800 мм.	24	1.12	26.88 кг.
15	ДСТУ 3760-2006	Ø 8 А 400 С, L=1260 мм.	136	0.498	67.73 кг.
16	ДСТУ 3760-2006	Ø 8 А 400 С, L=360 мм.	368	0.142	52.26 кг.
17	ДСТУ 3760-2006	Ø 8 А 400 С, L=270 мм.	360	0.107	38.52 кг.
18	ДСТУ 3760-2006	Ø 8 А 400 С, L=190 мм.	8	0.076	0.61 кг.
19	ДСТУ 3760-2006	Ø 8 А 400 С, L=600 мм.	8	0.237	1.89 кг.
Д-1	ДСТУ 3760-2006	Ø 10 А 240 С, L=860 мм.	48	0.54	25.92
Матеріали					
				Бетон класу С 20/25 (В 25)	8.2 м³

Примітки:

- Уточнити на місці розміри перекриття виходячи із розмірів сходової;
- Передбачити випуски арматури з монолітних плит перекриття;

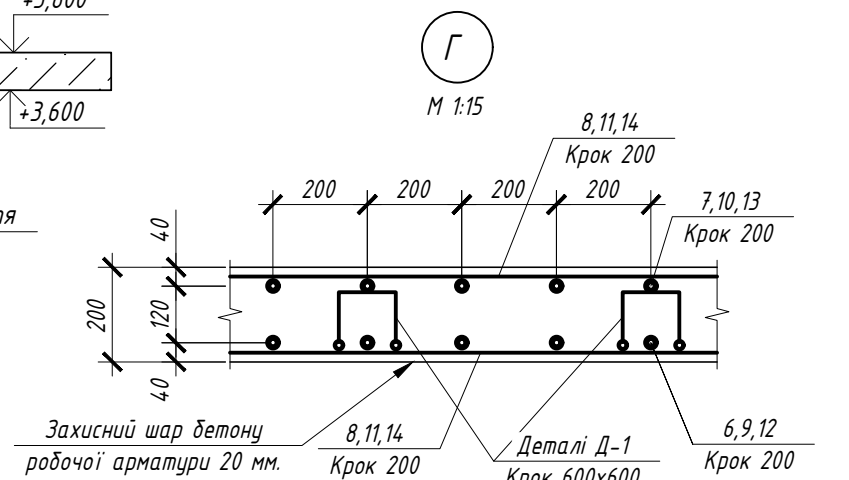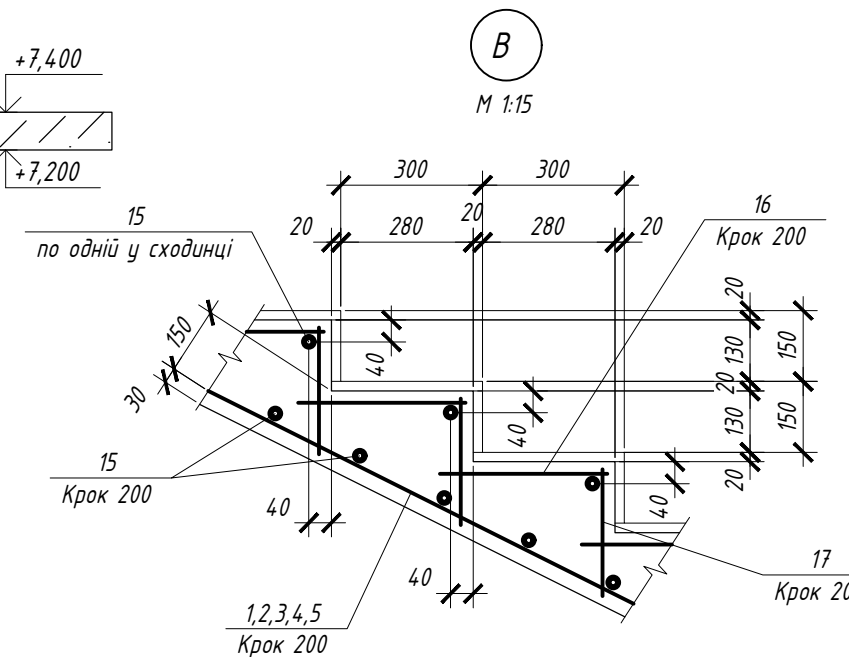

Відомість деталей

Поз.	Ескіз
1	
2	
Д-1	

Зм.	Кільк.	Аркуш	№ док.	Підп.	Дата	Покровська міська рада "Прибудова до адміністративних будівель під центр надання адміністративних послуг на площі Шибанкова, 11 м. Покровськ Донецької області"			
ГАП						Основна будівля.		Стадія	Аркуш
ГП						Варіант влаштування монолітних залізобетонних сходів.			Аркушів
Розробив						Перерізи 3-3, 4-4 (опалубне креслення).			
Перевірив						Вузол В. Відомість деталей. Специфікація.			