

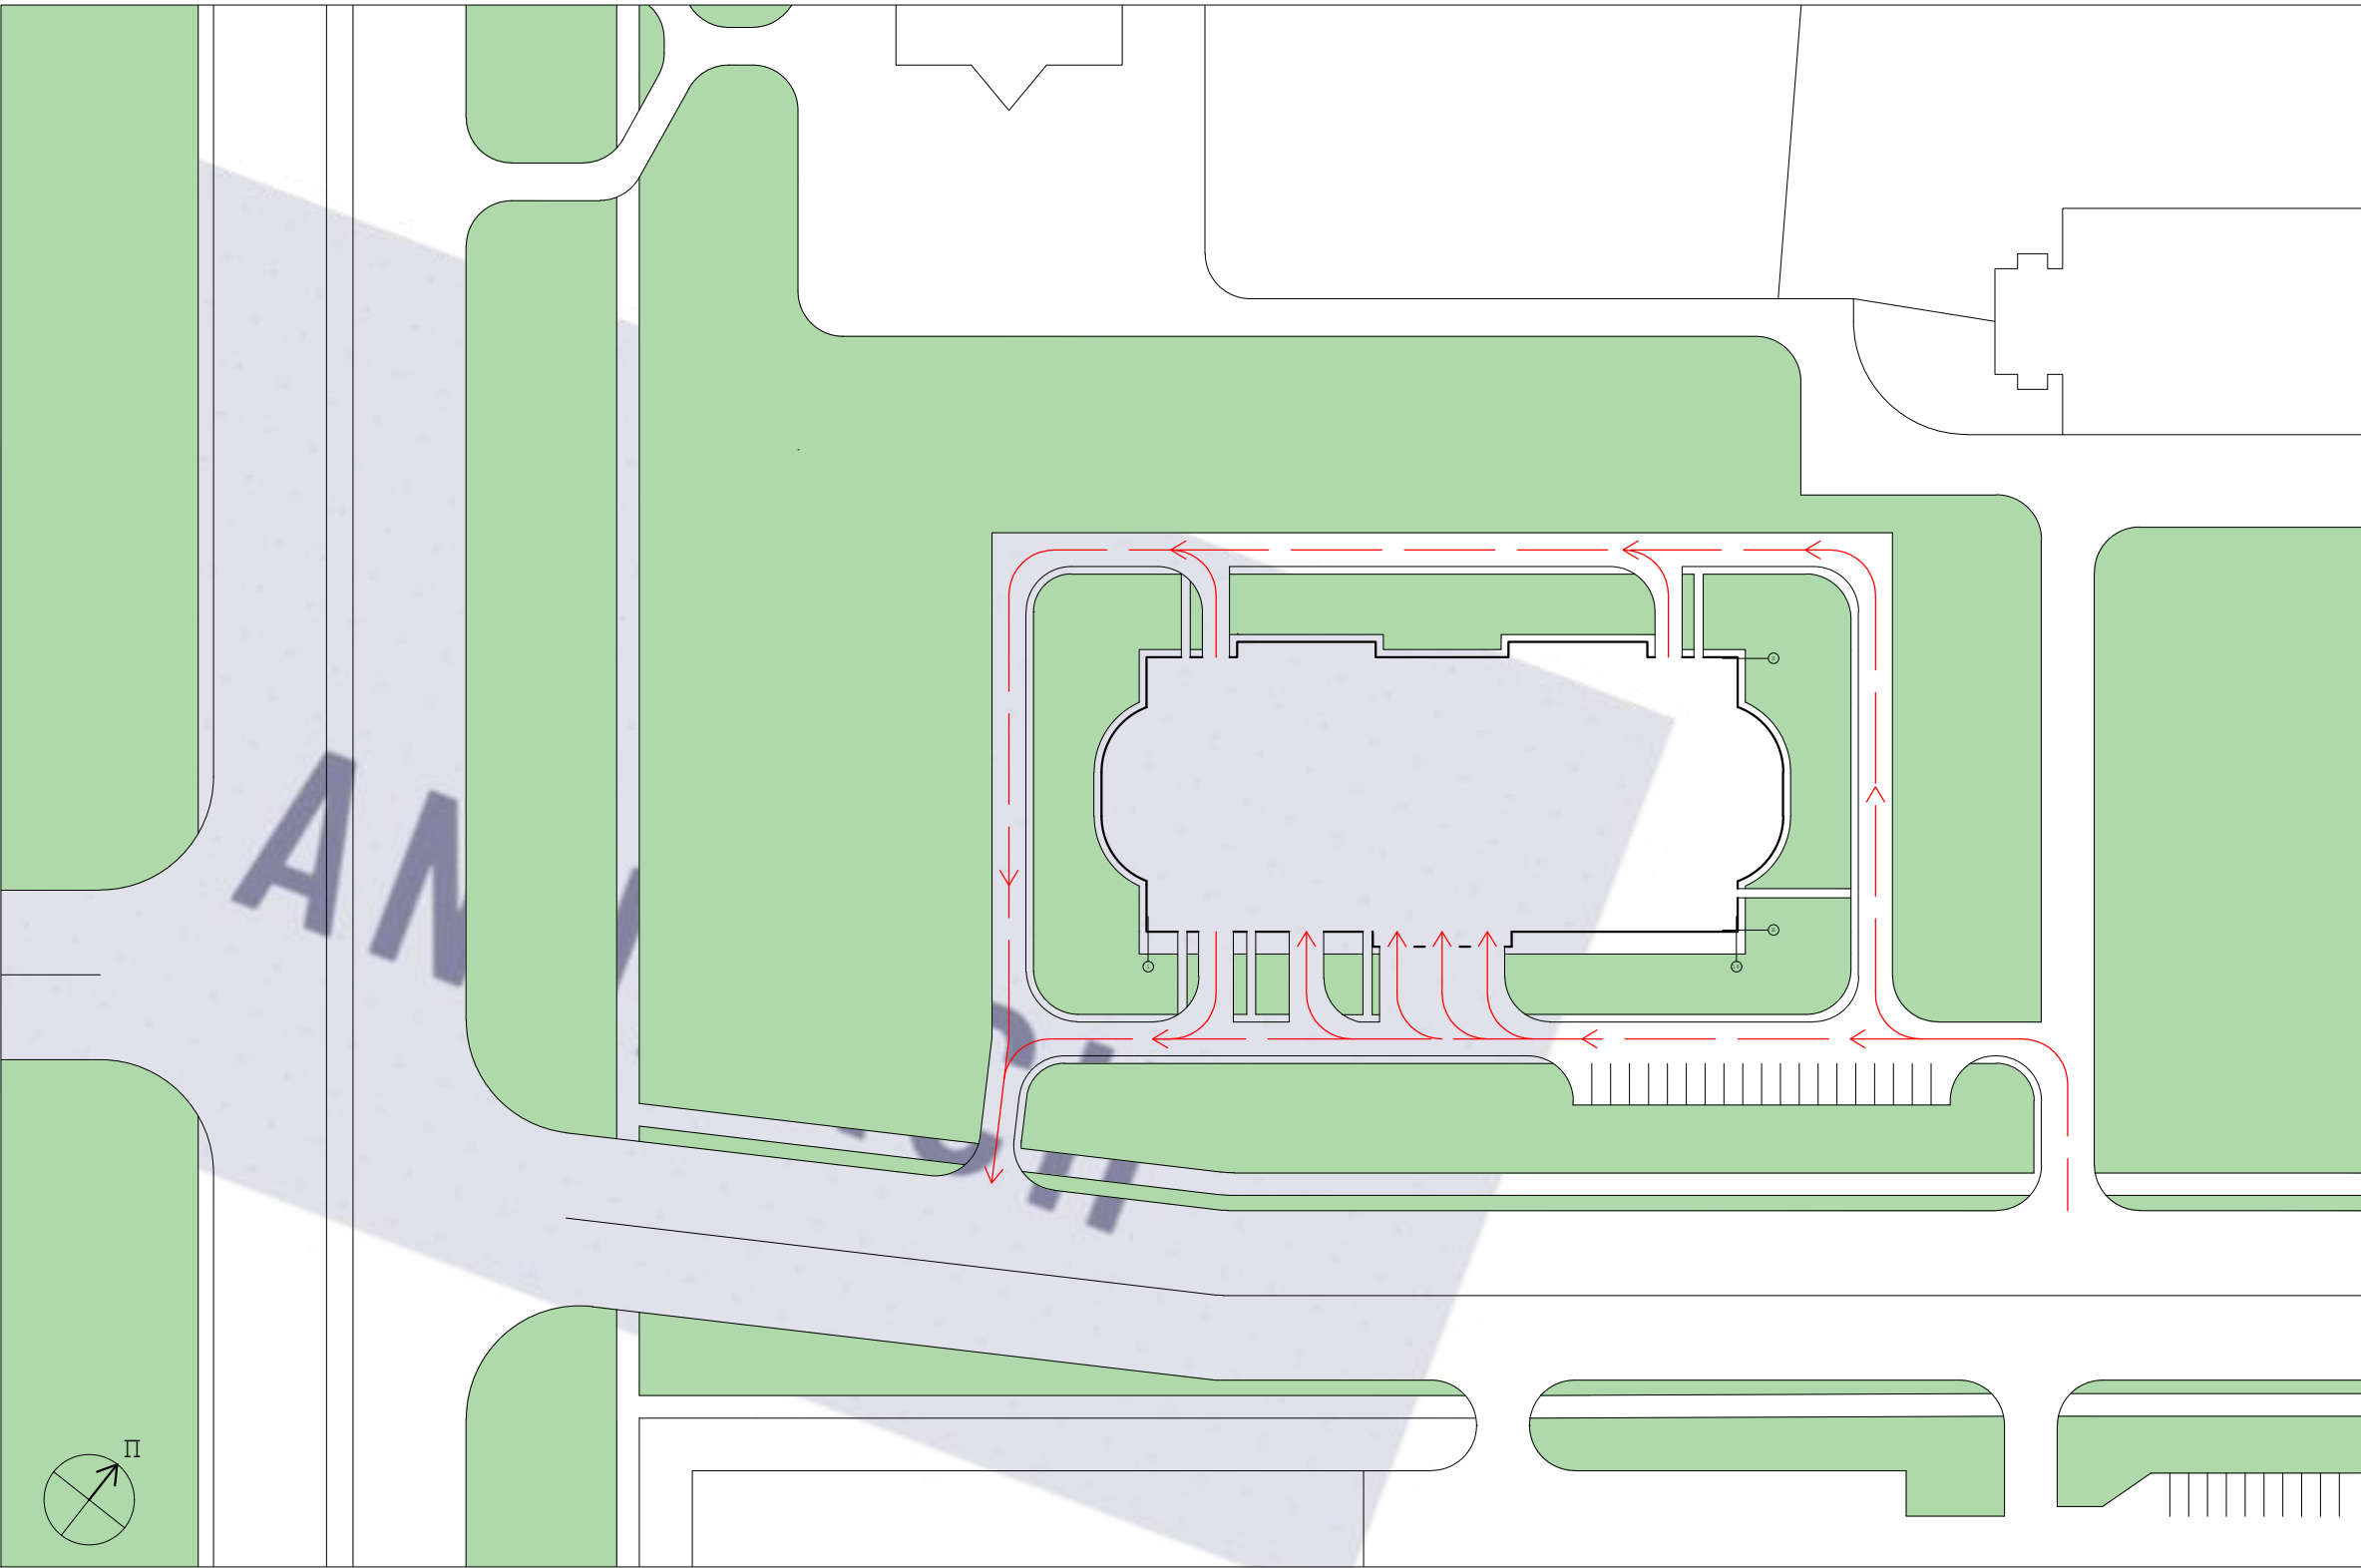


Гараж стоянка для легкових автомобілей на 366 місць


Генплан М1:1000

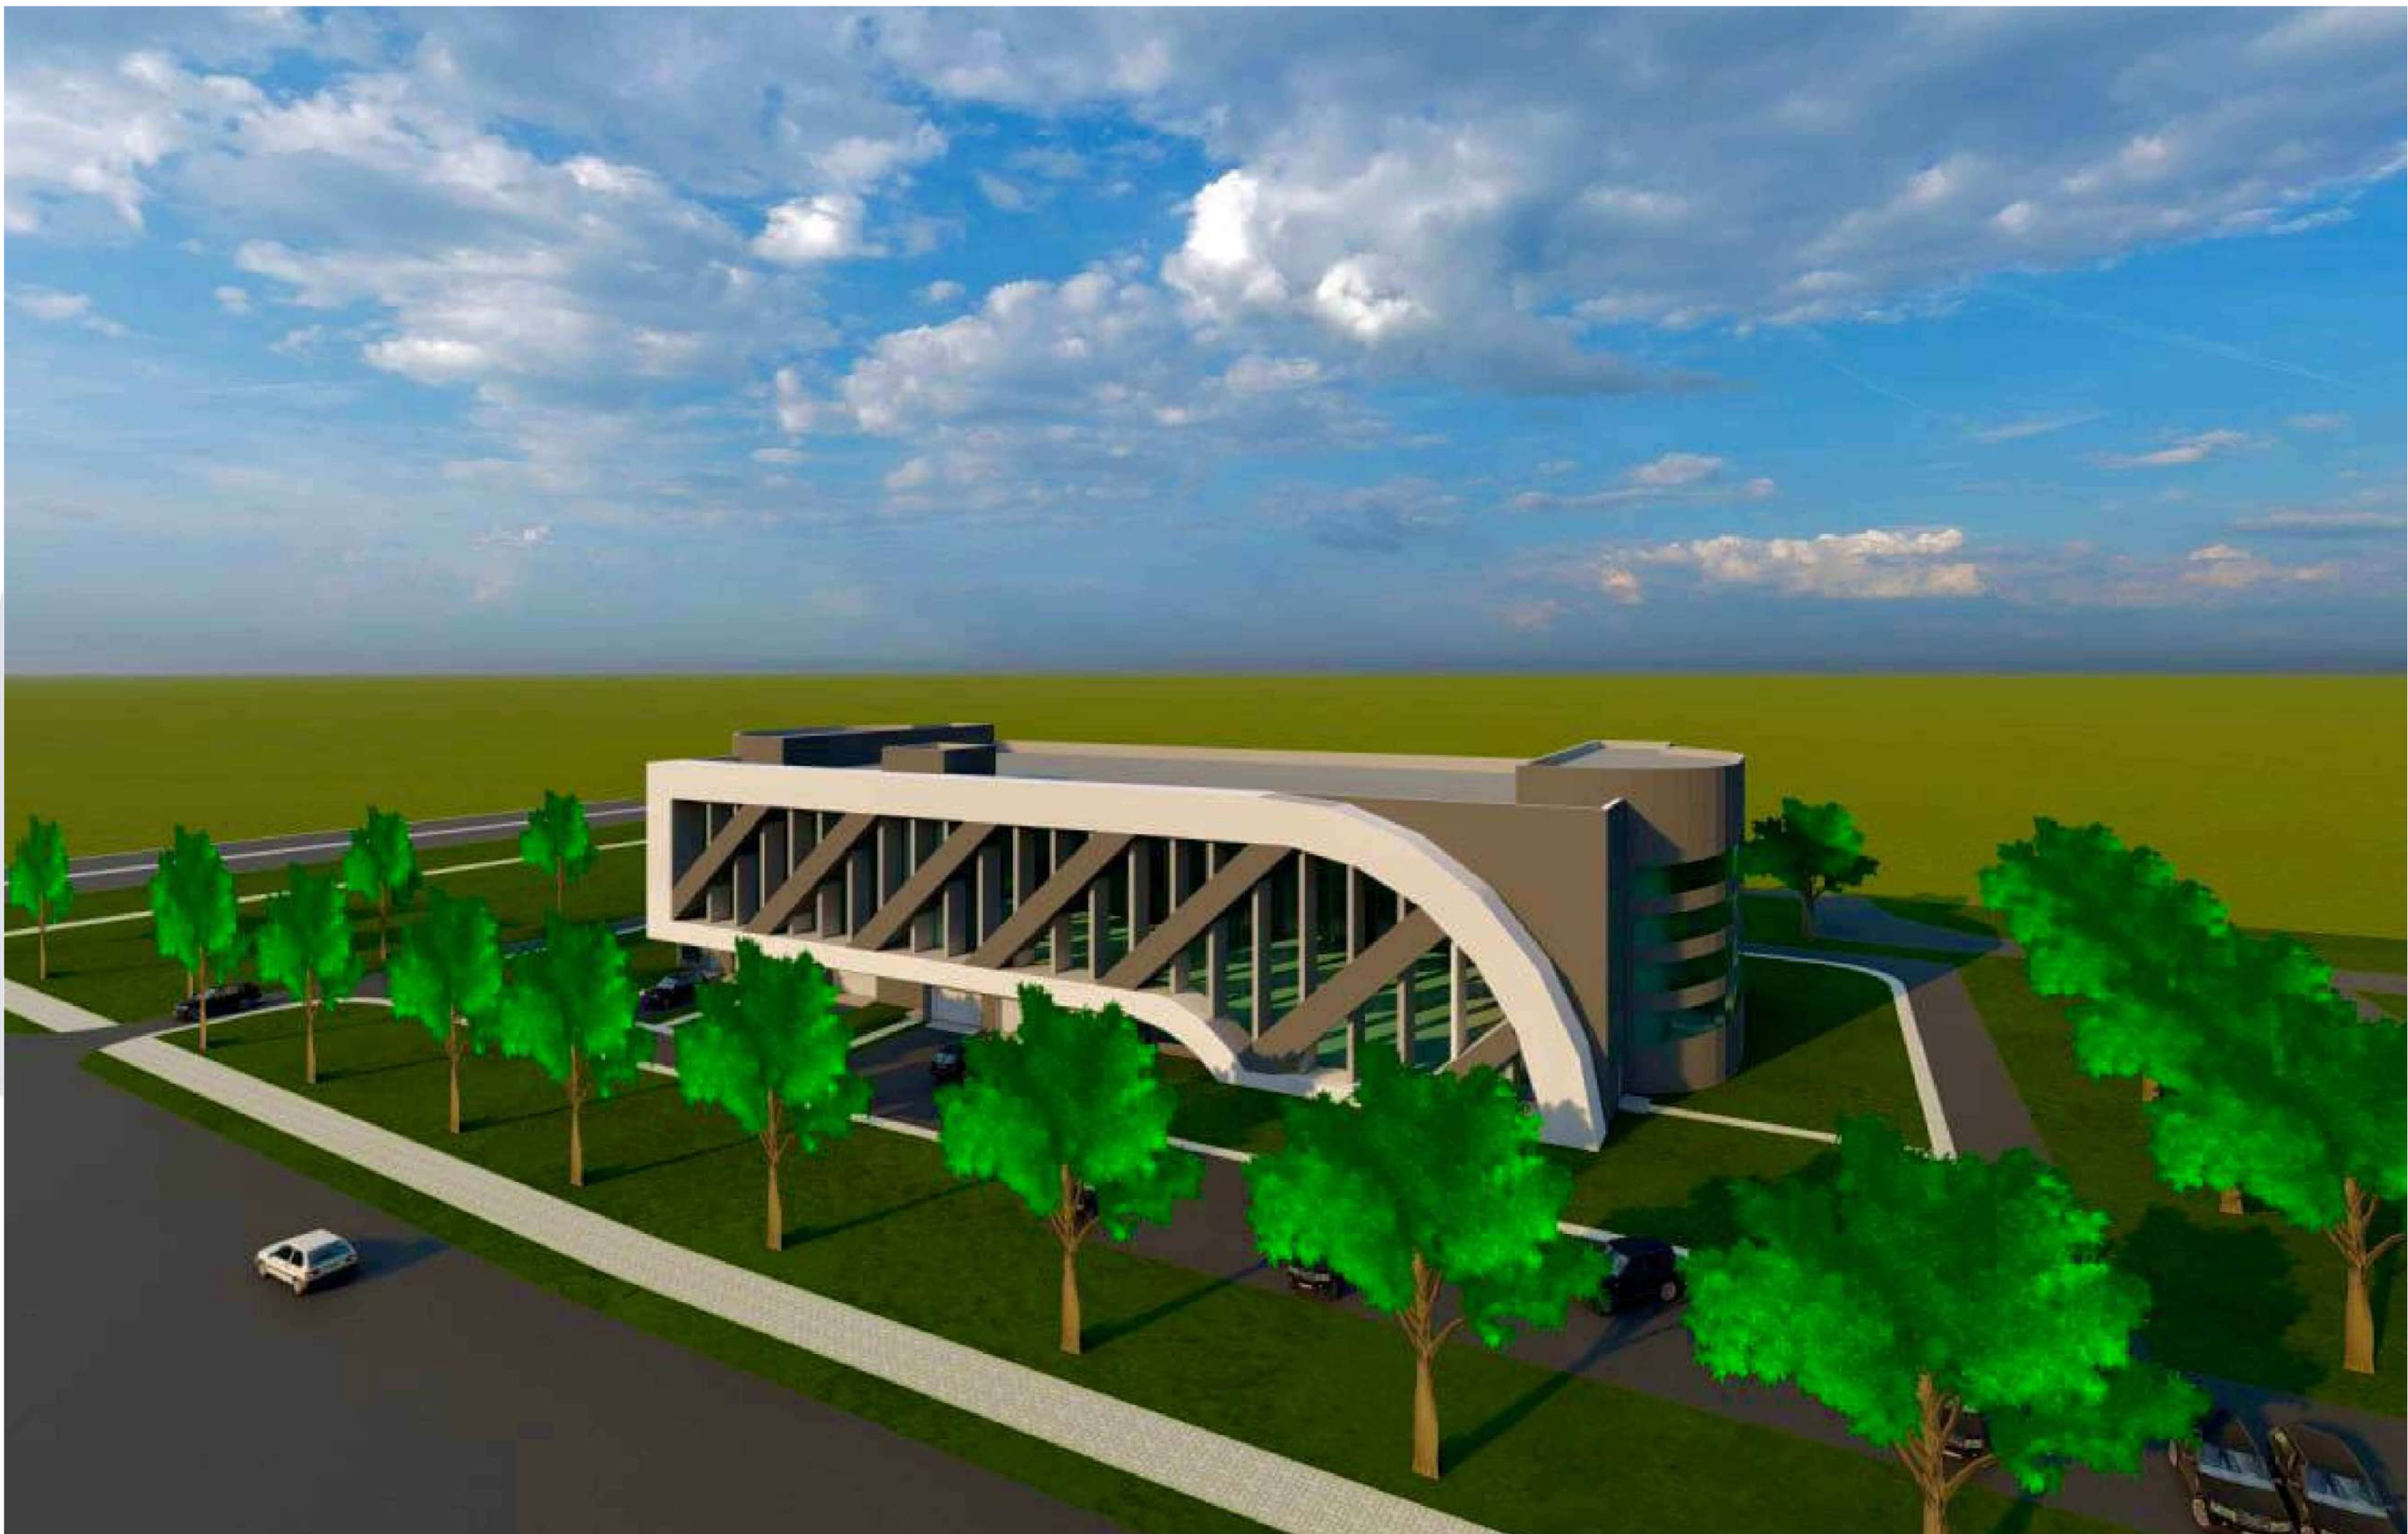

Фасад 1-26 М1:100

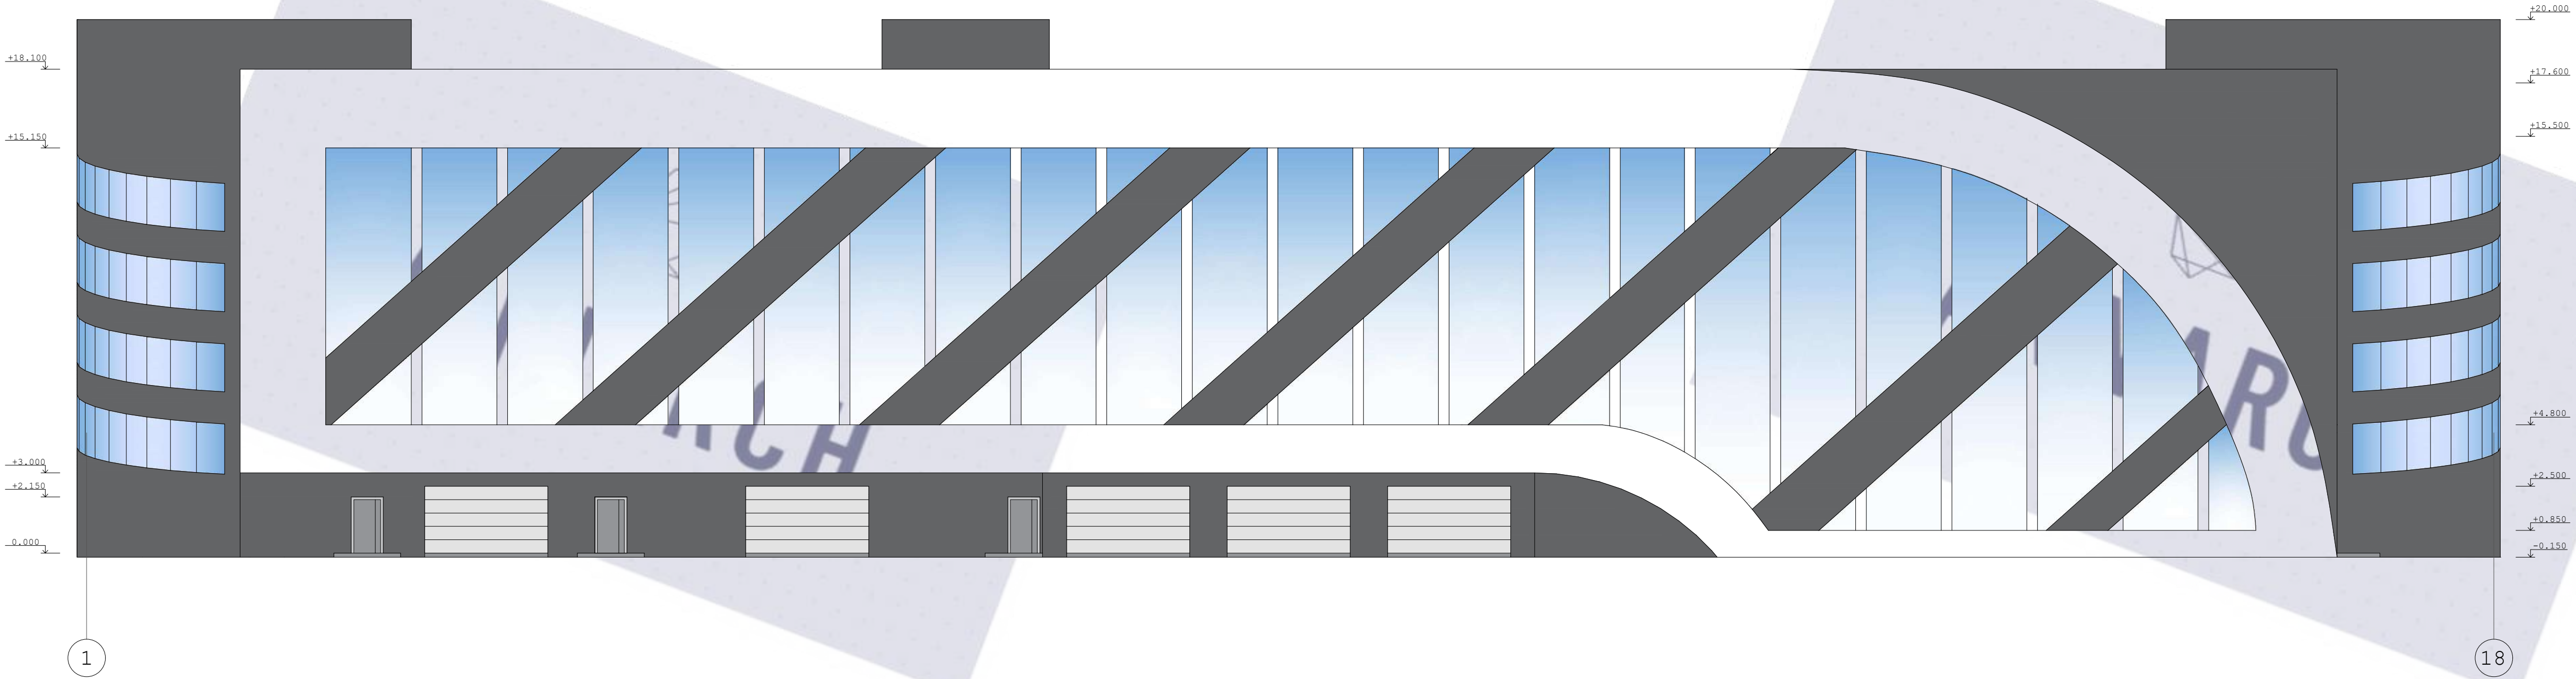


План на відм. 0.000 М1:400

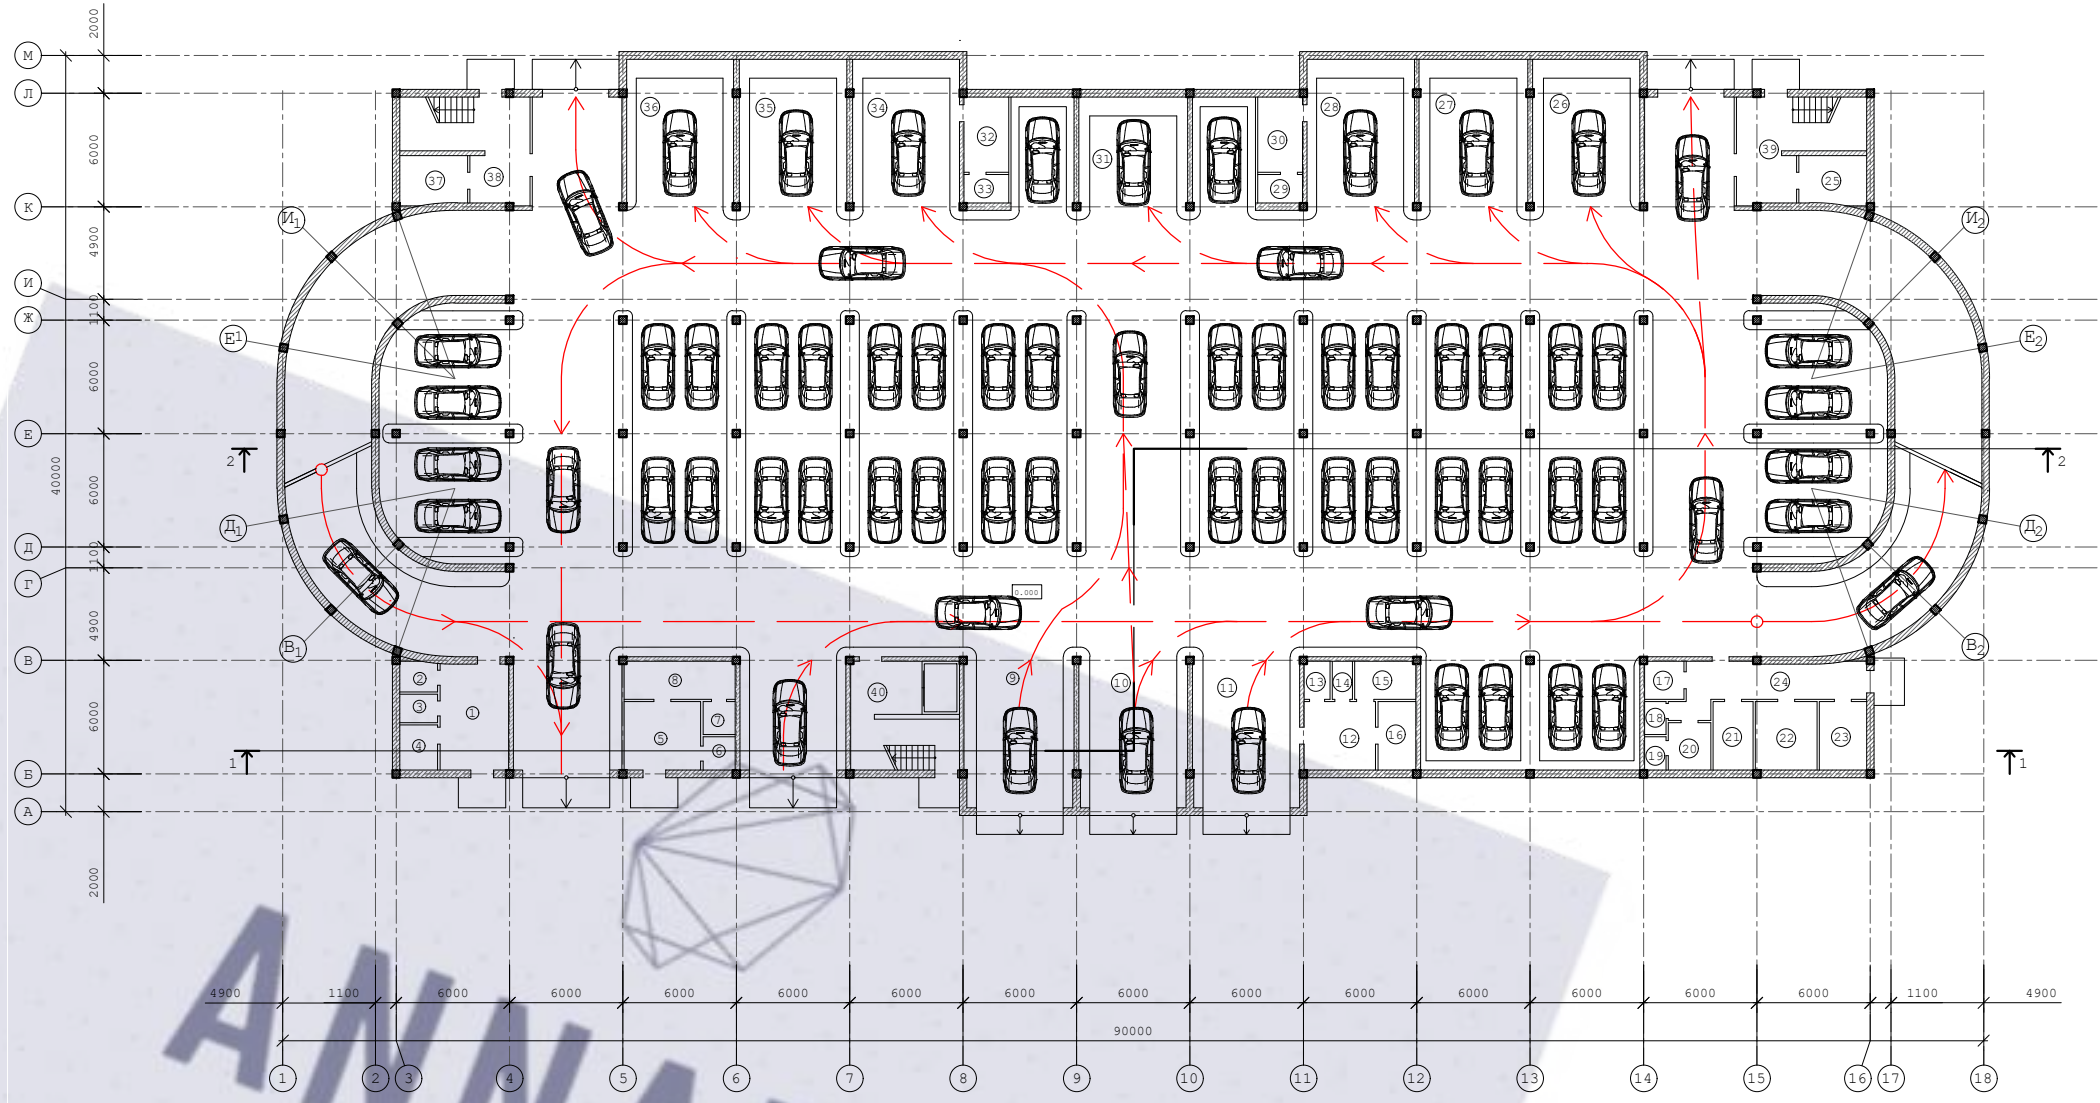


№	Експлікація приміщень	Кв.м.
1	Назва приміщення	20,33
2	Кімната гонщика	3,18
3	Душова	3,0
4	С/У	4,78
5	Кімната очікування	14,71
6	С/У	2,98
7	С/У	2,98
8	Диспетчерська	11,70
9	Мийка	43,82
10	Мийка	43,40
11	Мийка	43,82
12	Кімната персоналу	13,70
13	Душова	2,68
14	С/У	2,16
15	Технічне приміщення	6,42
16	Комора	7,27
17	Кімната відпочинку	4,15
18	С/У	2,0
19	Душова	2,0
20	Гардероб	5,63

№	Експлікація приміщень	Кв.м.
21	Назва приміщення	7,69
22	Вухгалтерія	11,83
23	Привітальня	9,07
24	Коридор	20,90
25	Технічне приміщення	9,26
26	ТО	44,22
27	ТО	44,75
28	ТО	44,22
29	Насосна	3,55
30	Технічне приміщення	9,43
31	Шномонтаж	33,32
32	Електроштова	9,43
33	Технічне приміщення	3,55
34	Діагностика	44,0
35	Діагностика	44,0
36	Діагностика	44,0
37	Технічне приміщення	3,26
38	Хол	26,26
39	Хол	26,26
40	Хол	24,93


Ситуаційна схема М1:5000

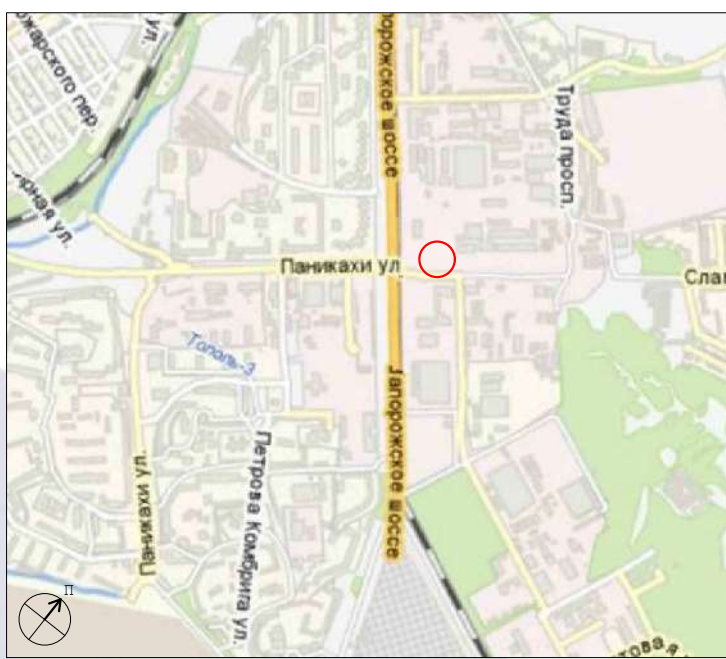

Фасад А-М М1:100

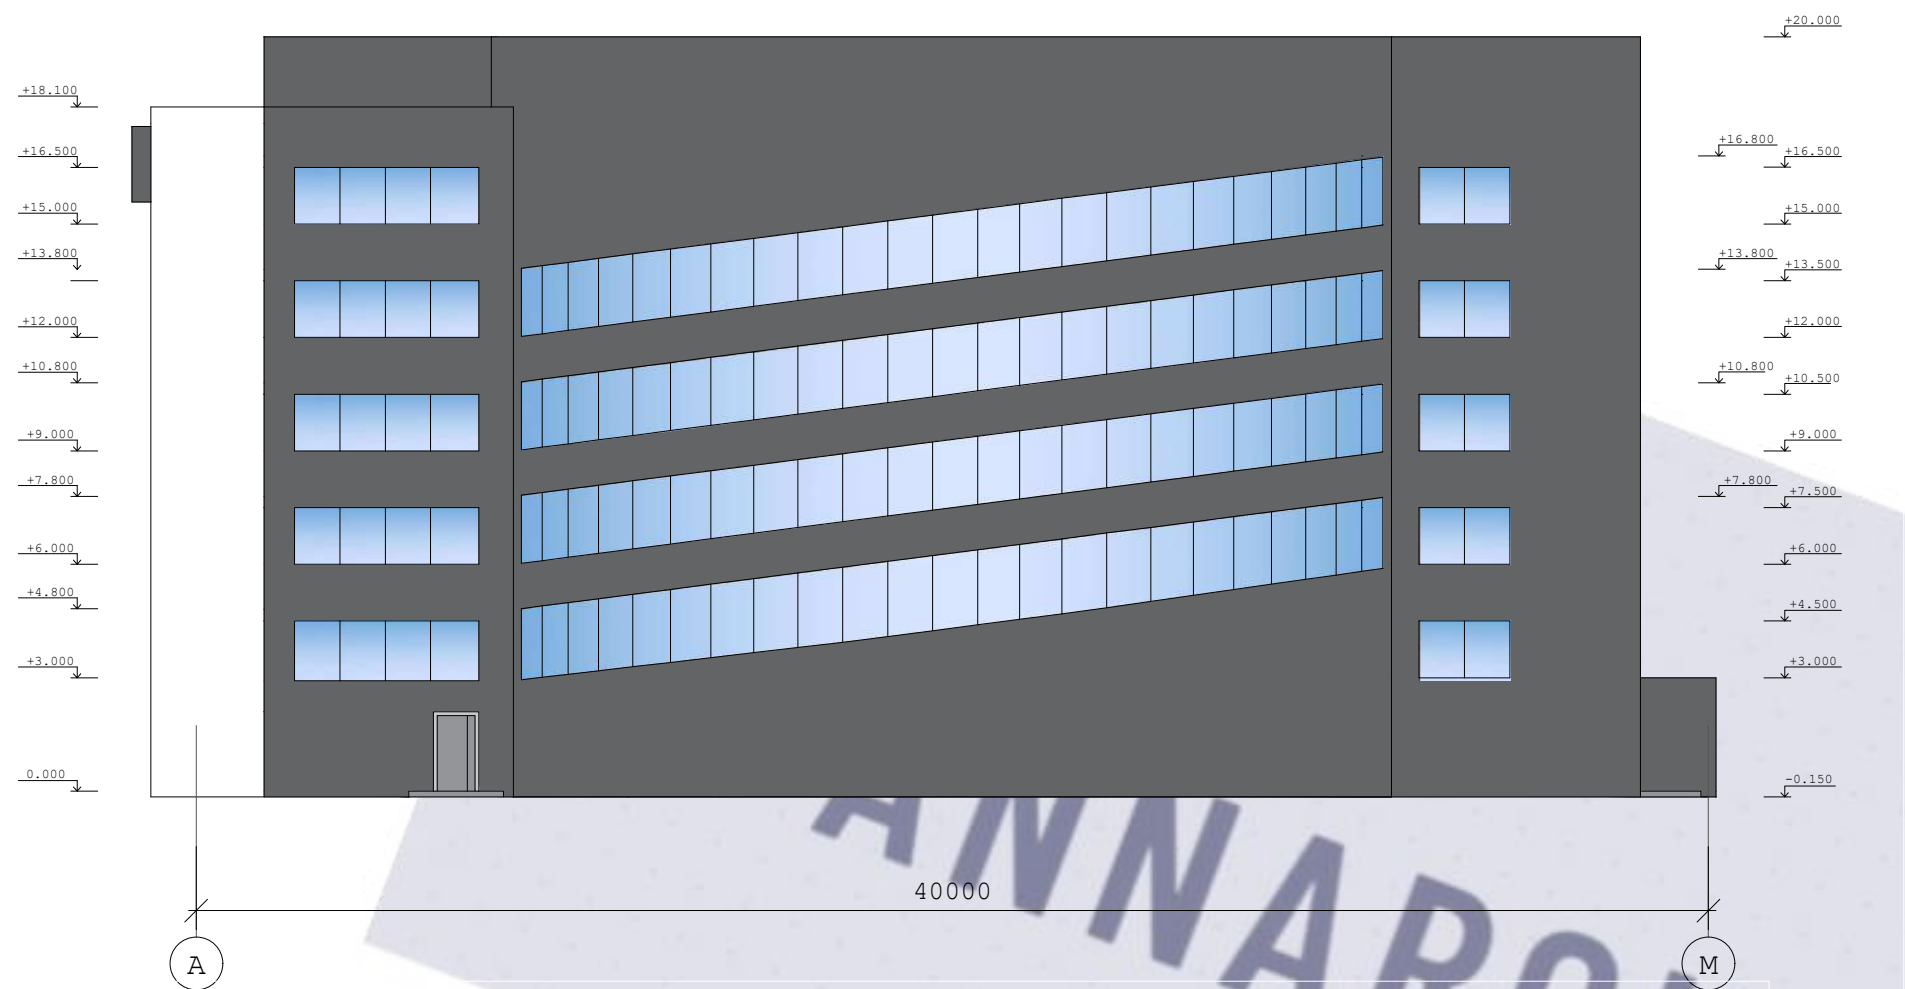


План на відм. +7.800 М1:400

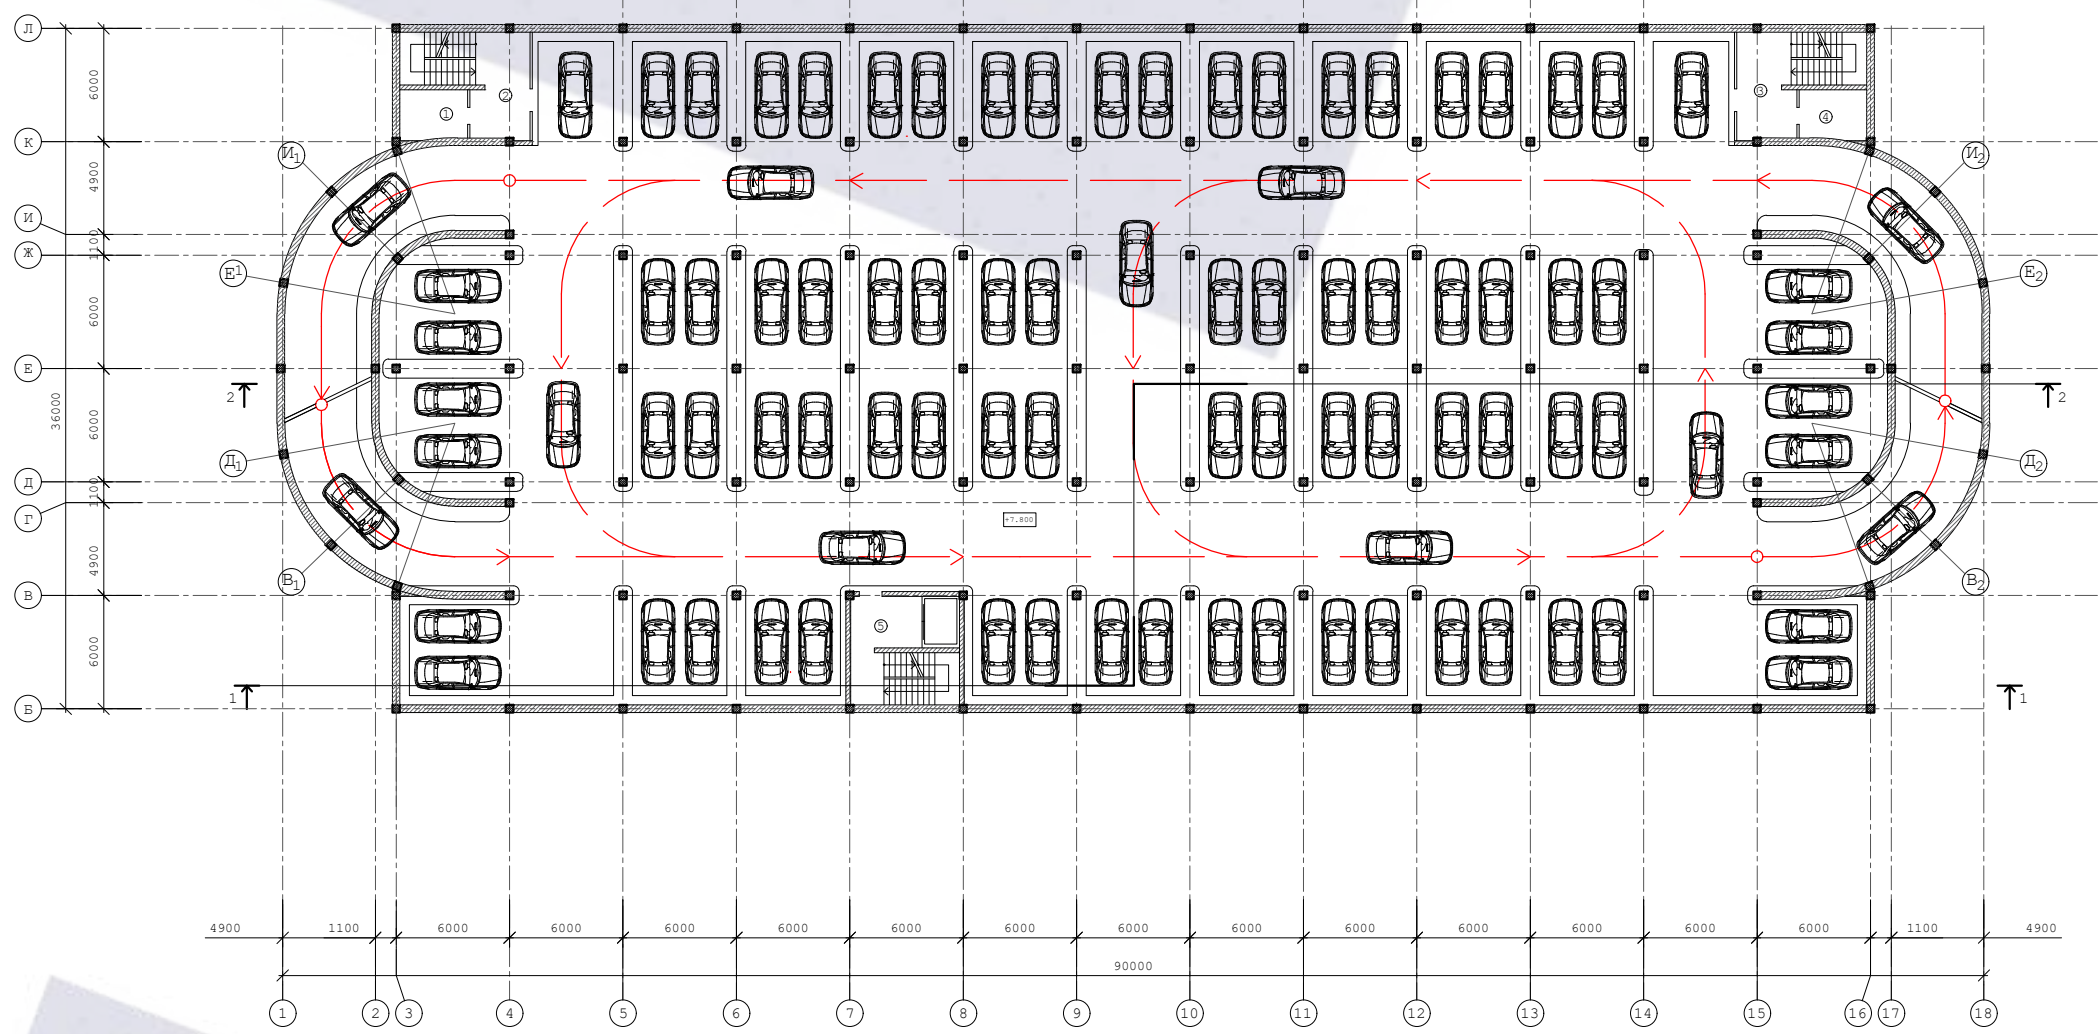

№	Експлікація приміщень	Кв.м.
1	Технічне приміщення	20,33
2	Хол	3,18
3	Хол	3,0
4	Технічне приміщення	4,78
5	Хол	14,71

Техніко-економічні показники	
Загальна площа будівлі	15508,15 м ²
Площа 1 поверху	3189,95 м ²
Площа типового поверху	3079,55 м ²
Площа ділянки	10493,79 м ²
Загальна кількість машин	366 шт.
На 1 поверху	46 шт.
На типовому поверсі	80 шт.
Машин на відстої	20 шт.

Розріз 1-1 М1:200

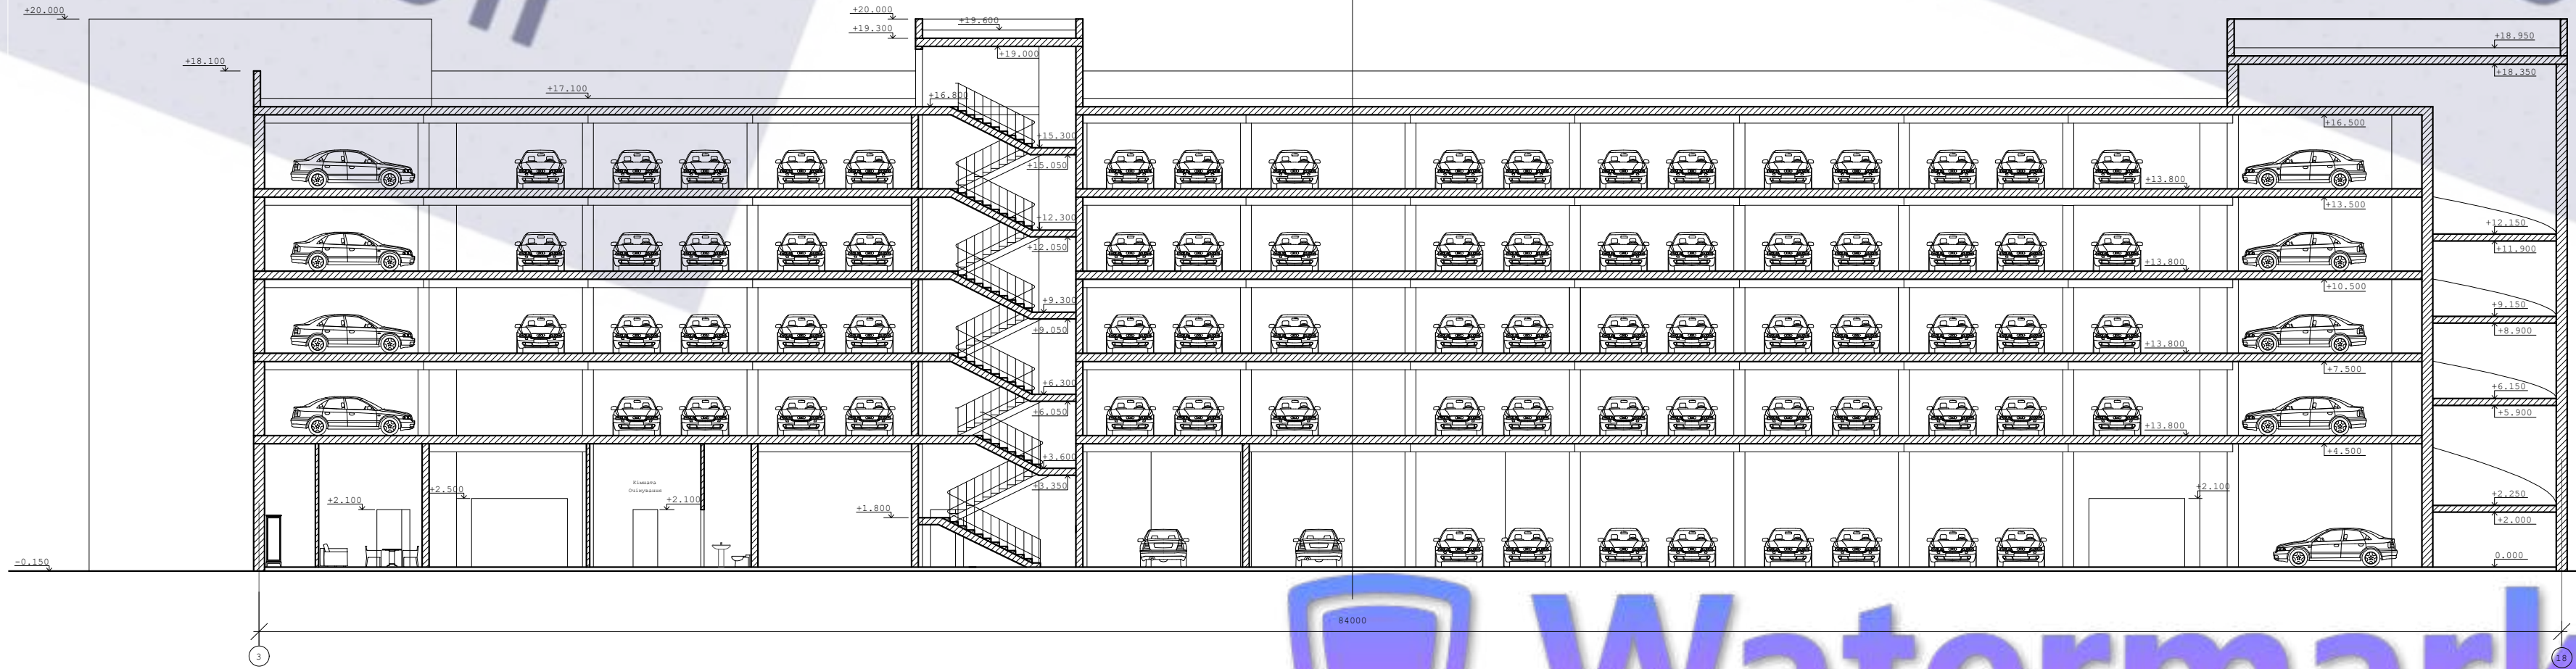

Розріз 2-2 М1:200

