




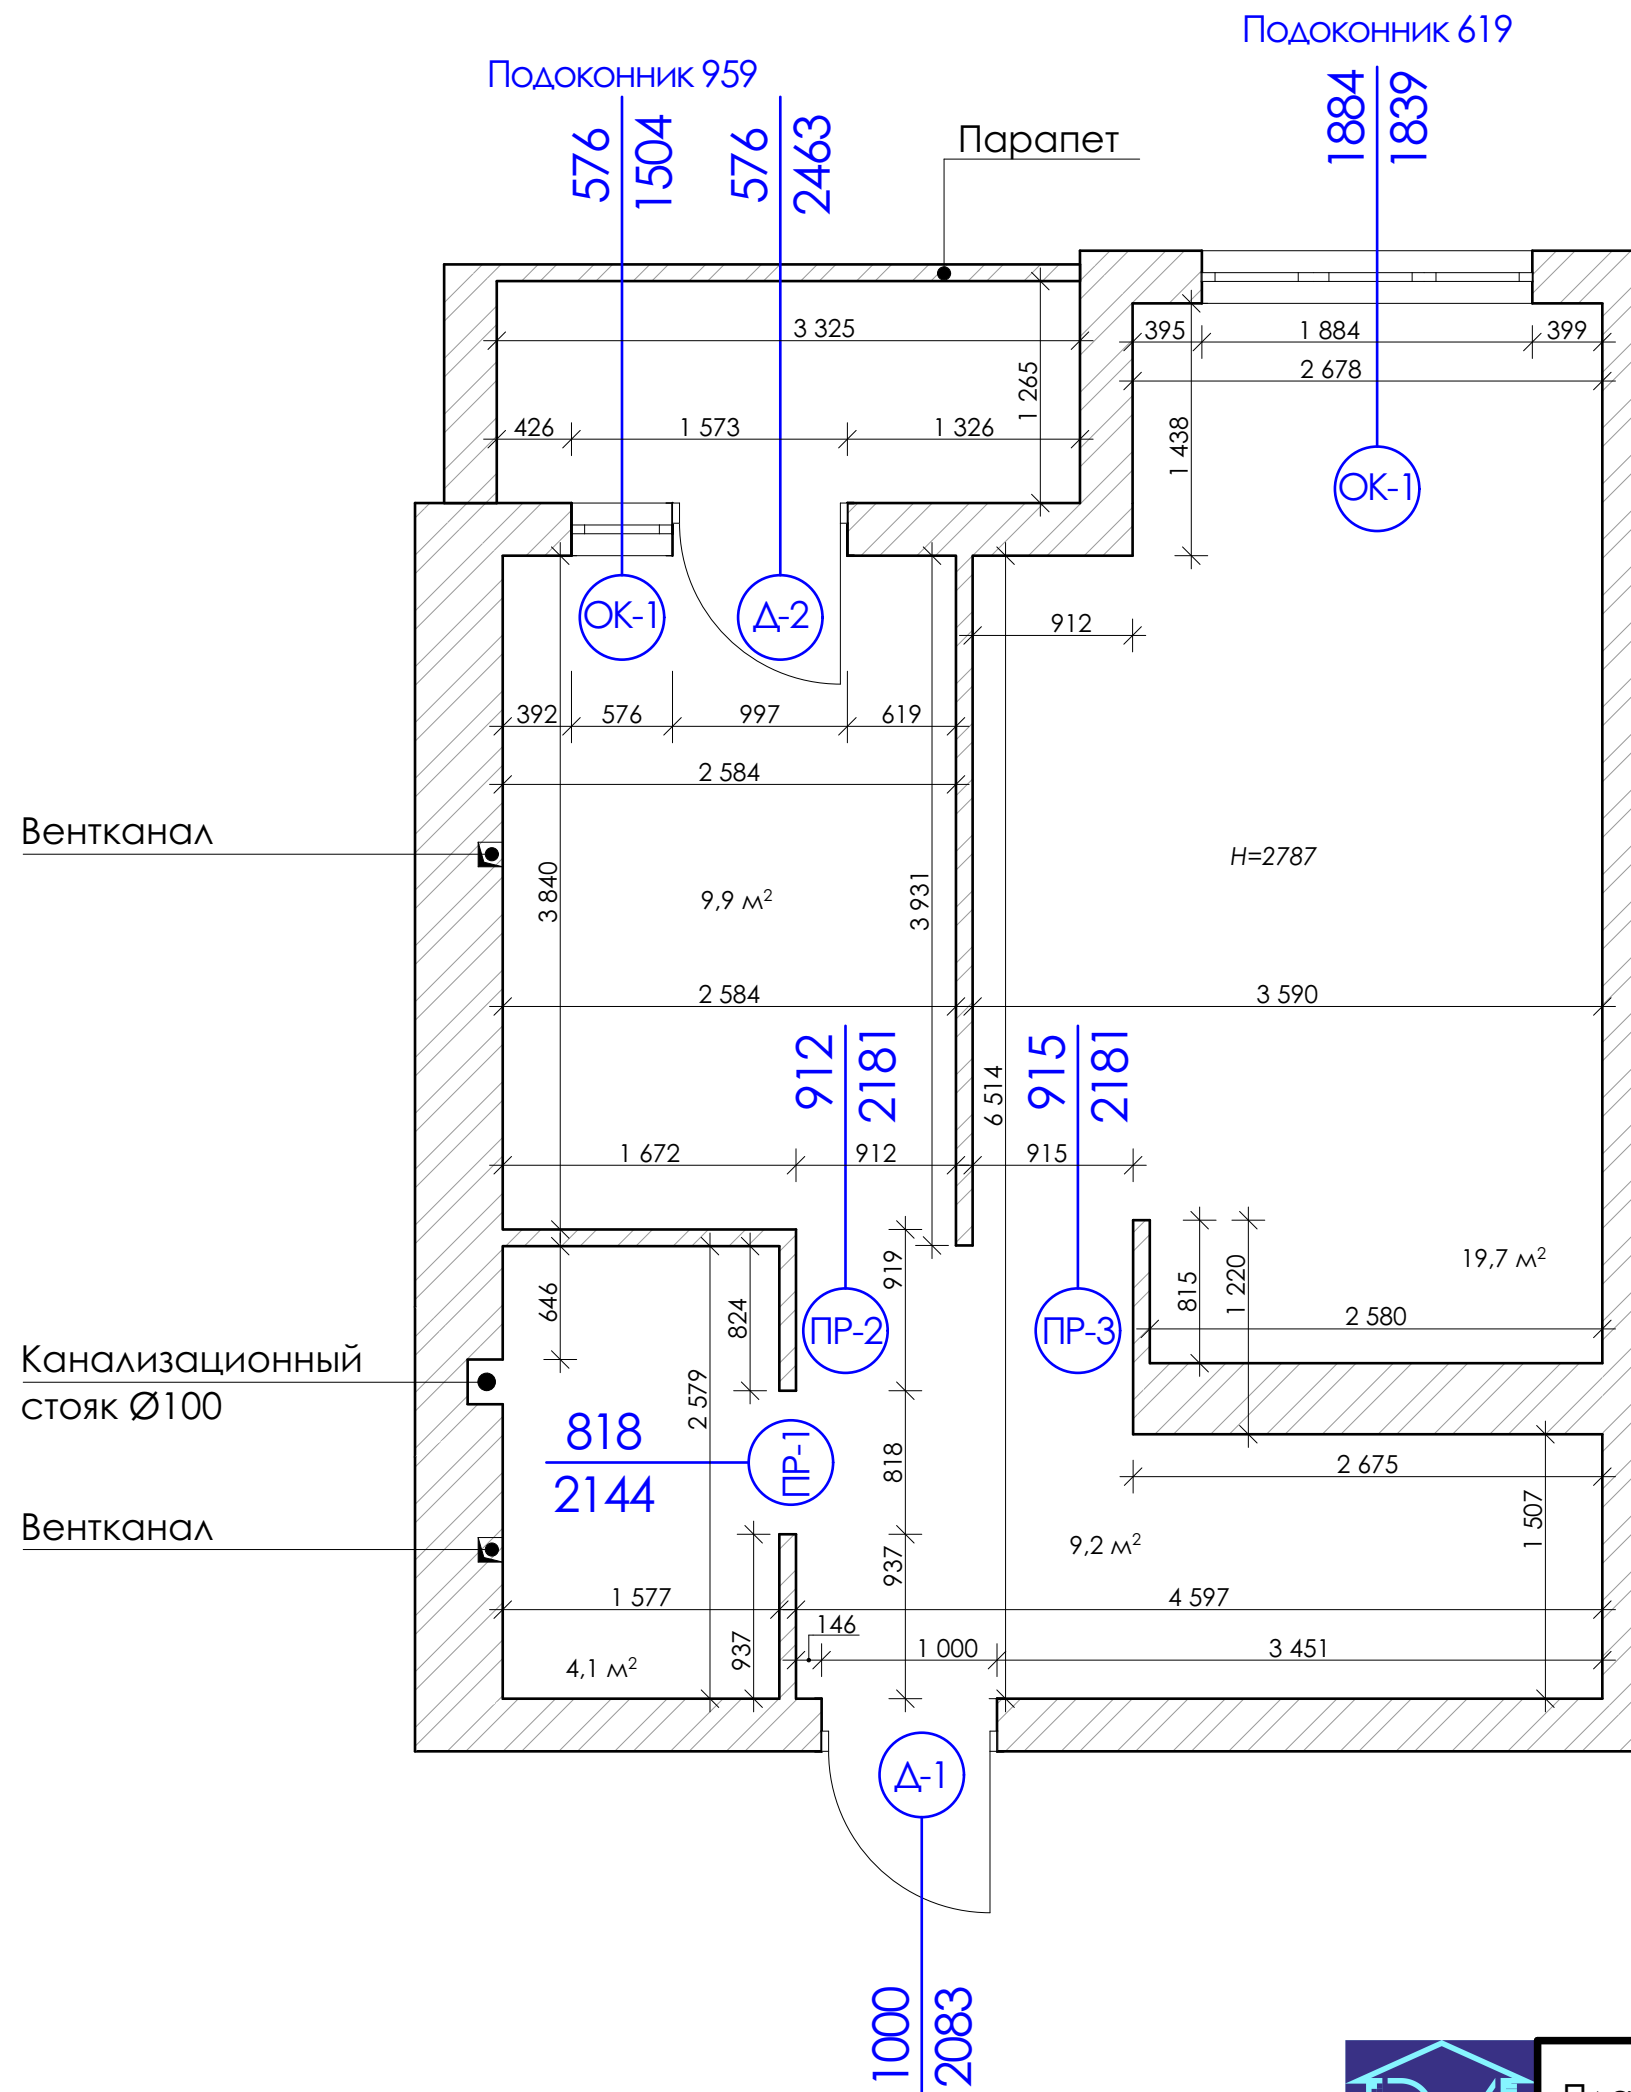

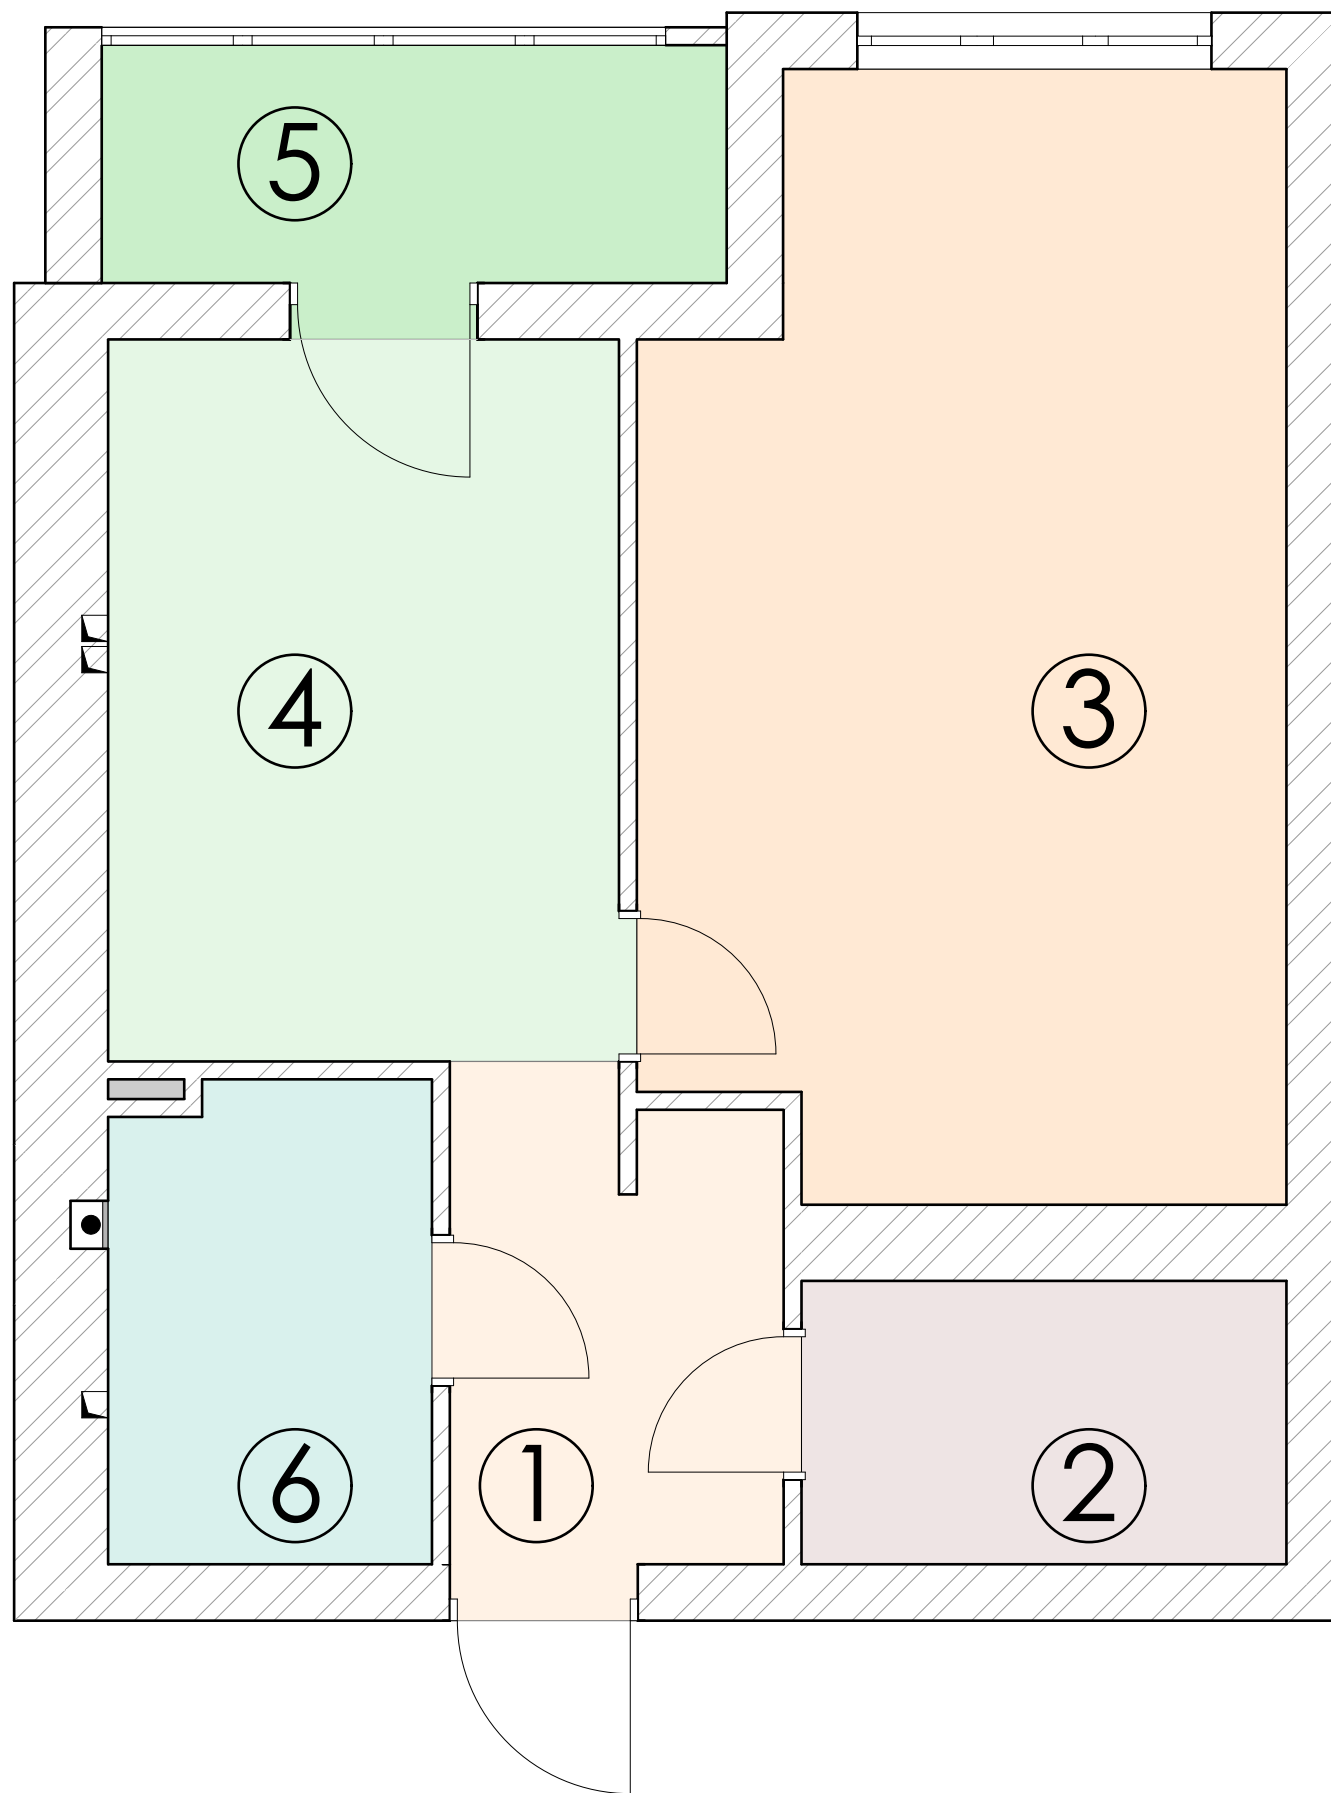

Экспликация помещений		
№	Наименование помещения	Площадь
1	Коридор	4,9м ²
2	Гардероб	3,9м ²
3	Комната	19,2м ²
4	Кухня	10,5м ²
5	Балкон	4,5м ²
6	Санузел	4,3м ²
Общая площадь		47,3м ²

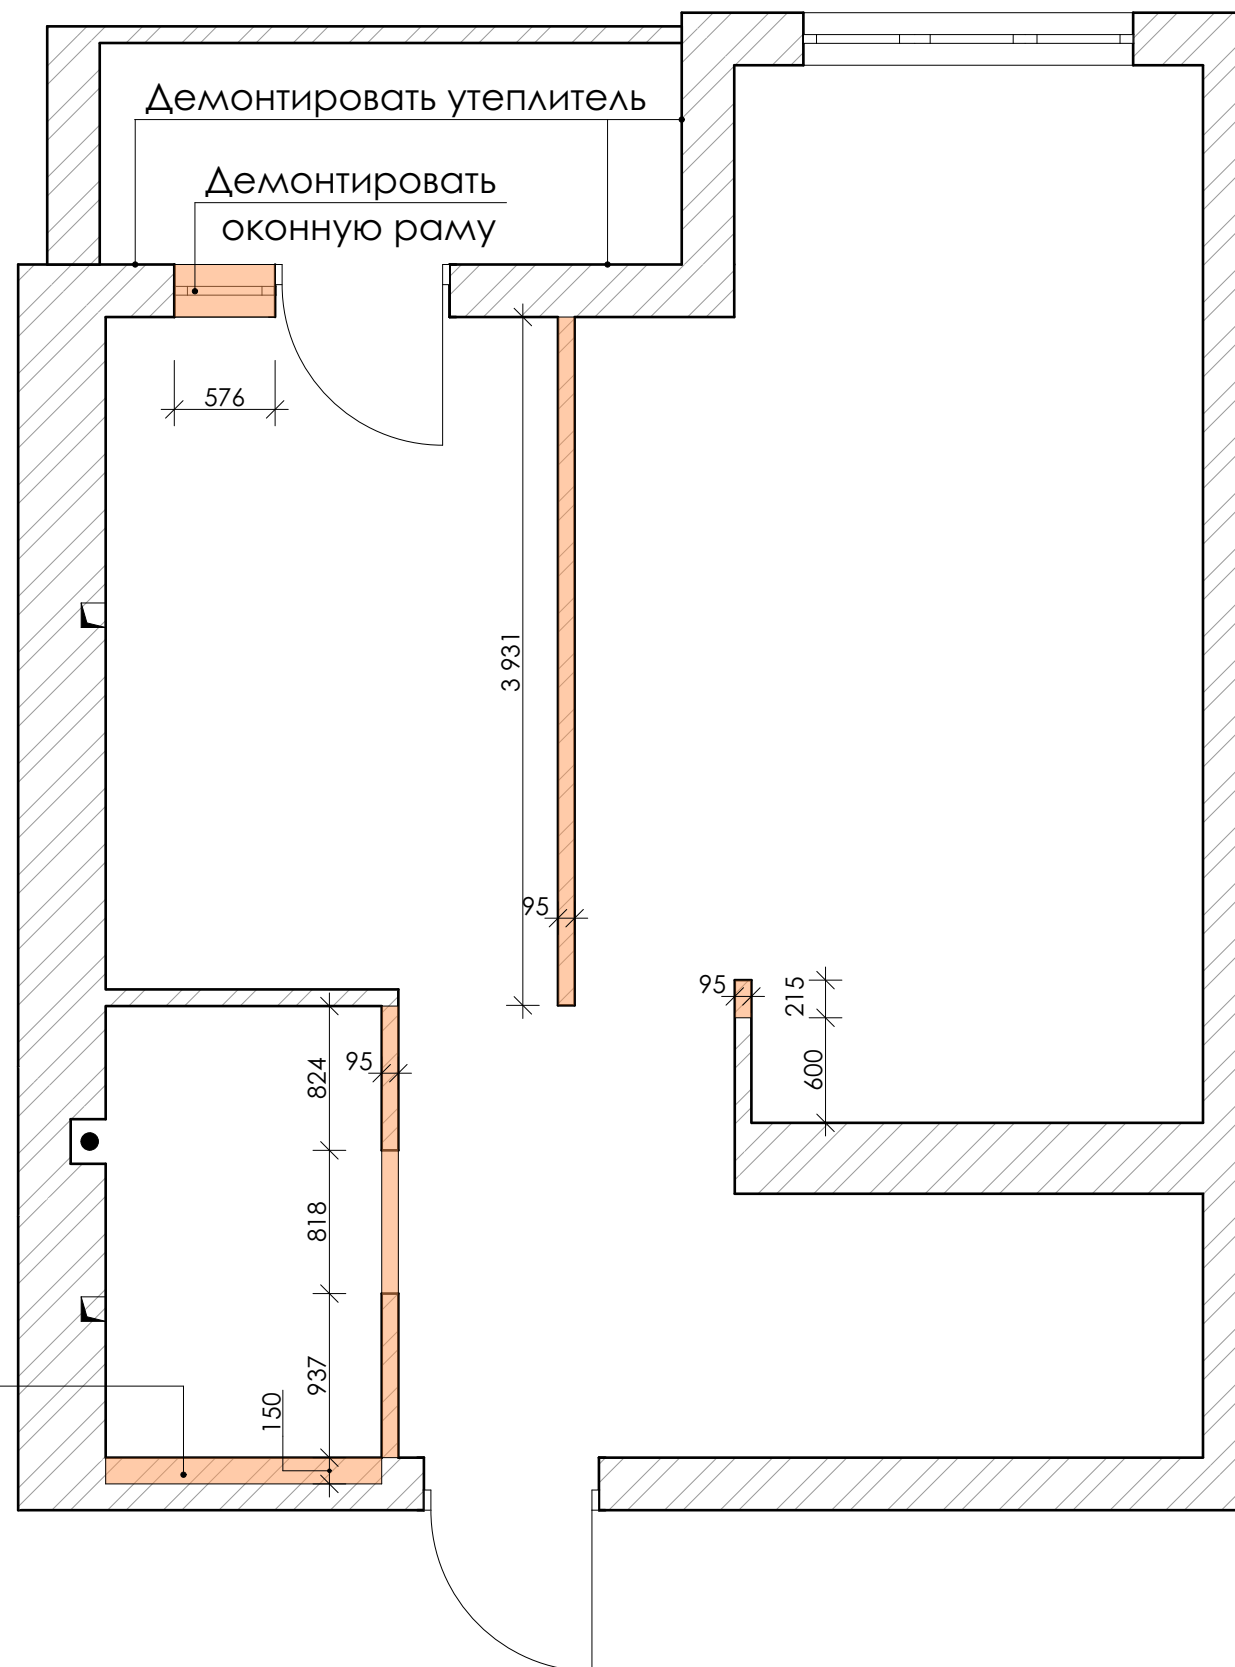





Условные обозначения:

-  - Существующие стены, перегородки (кирпич)
-  - Демонтируемые перегородки



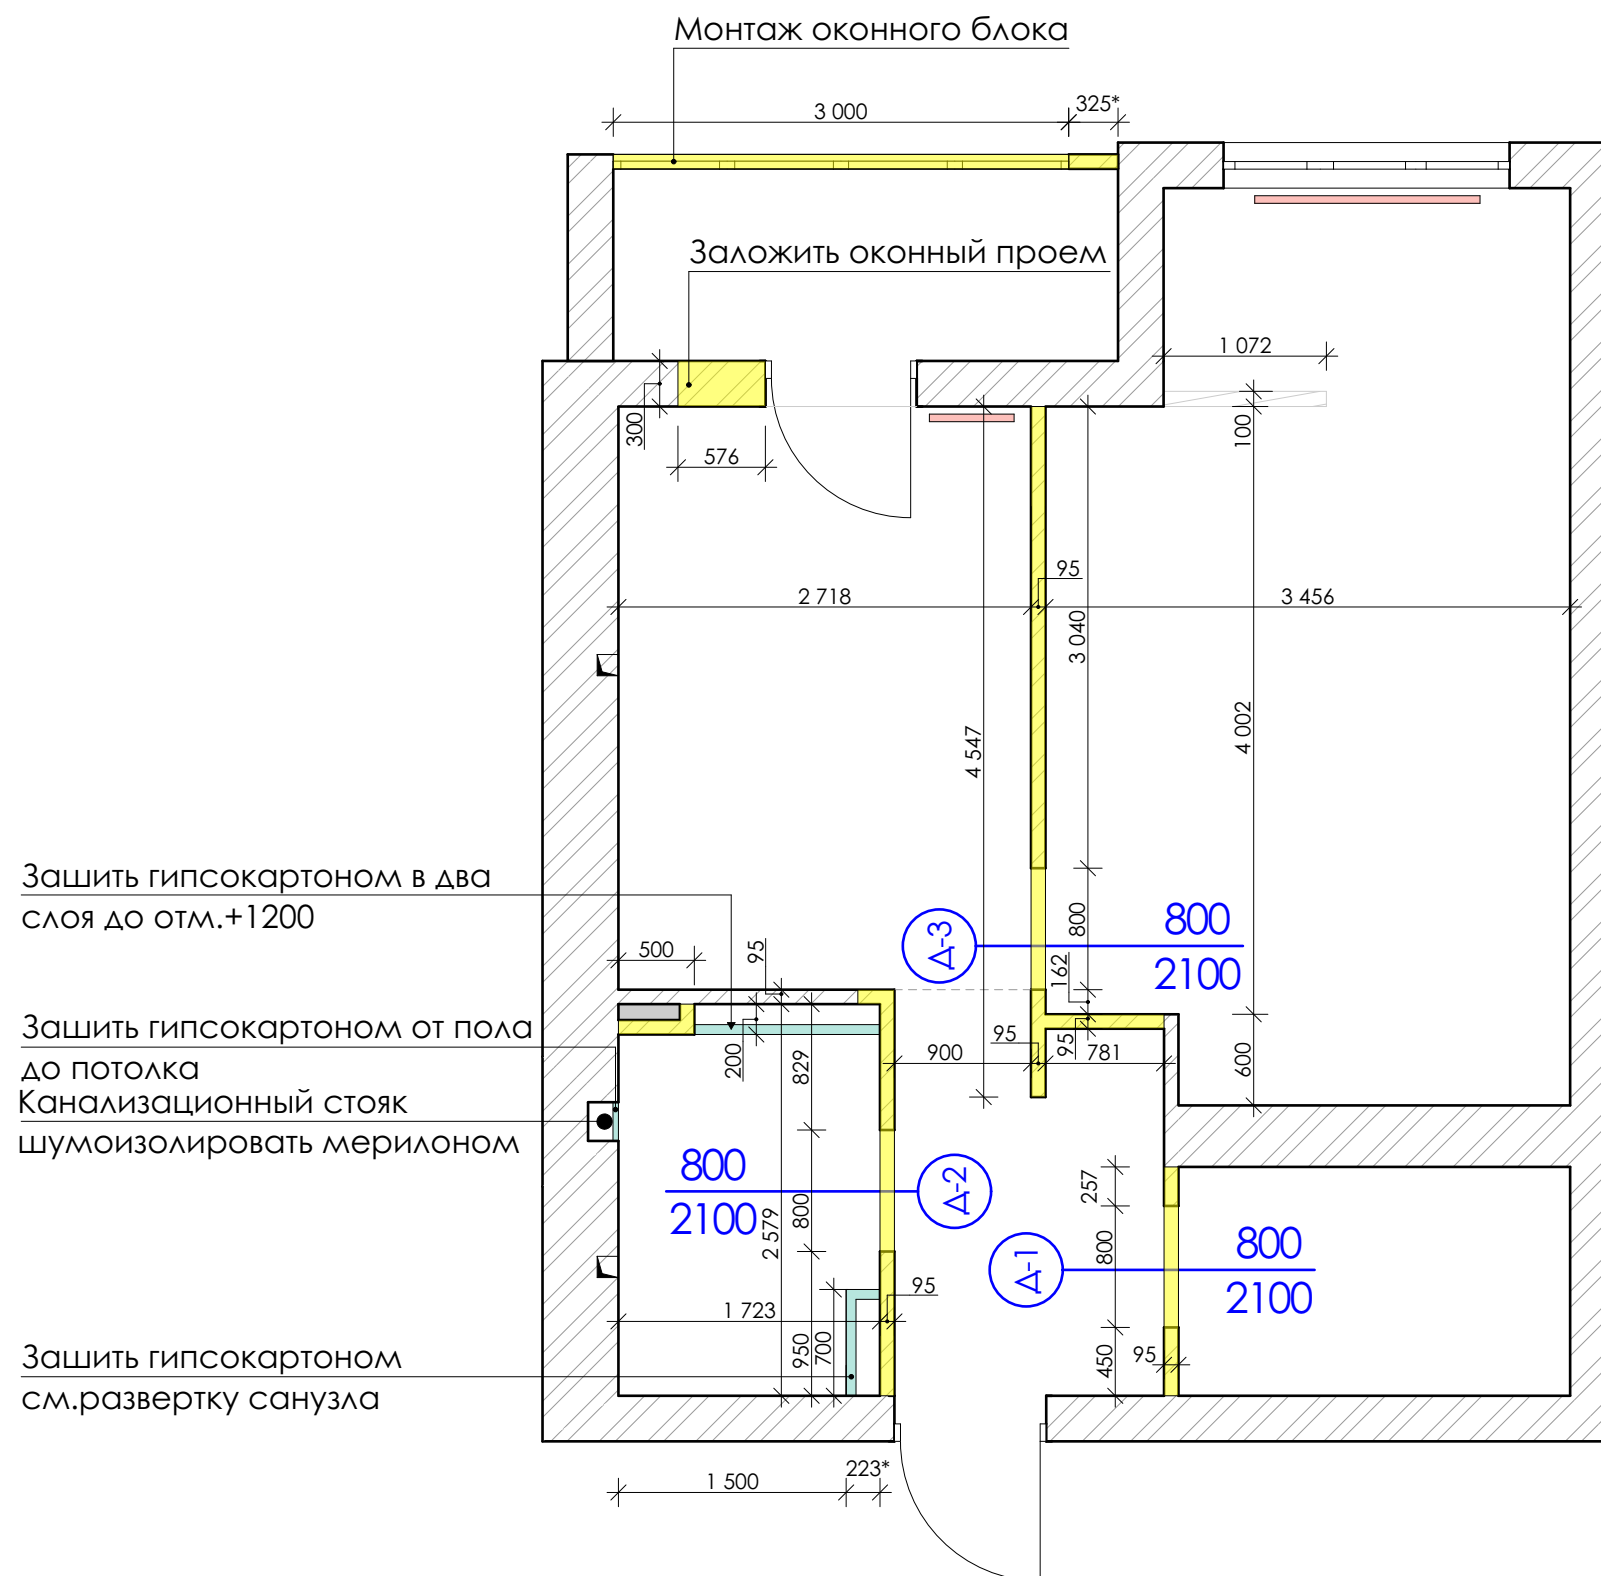

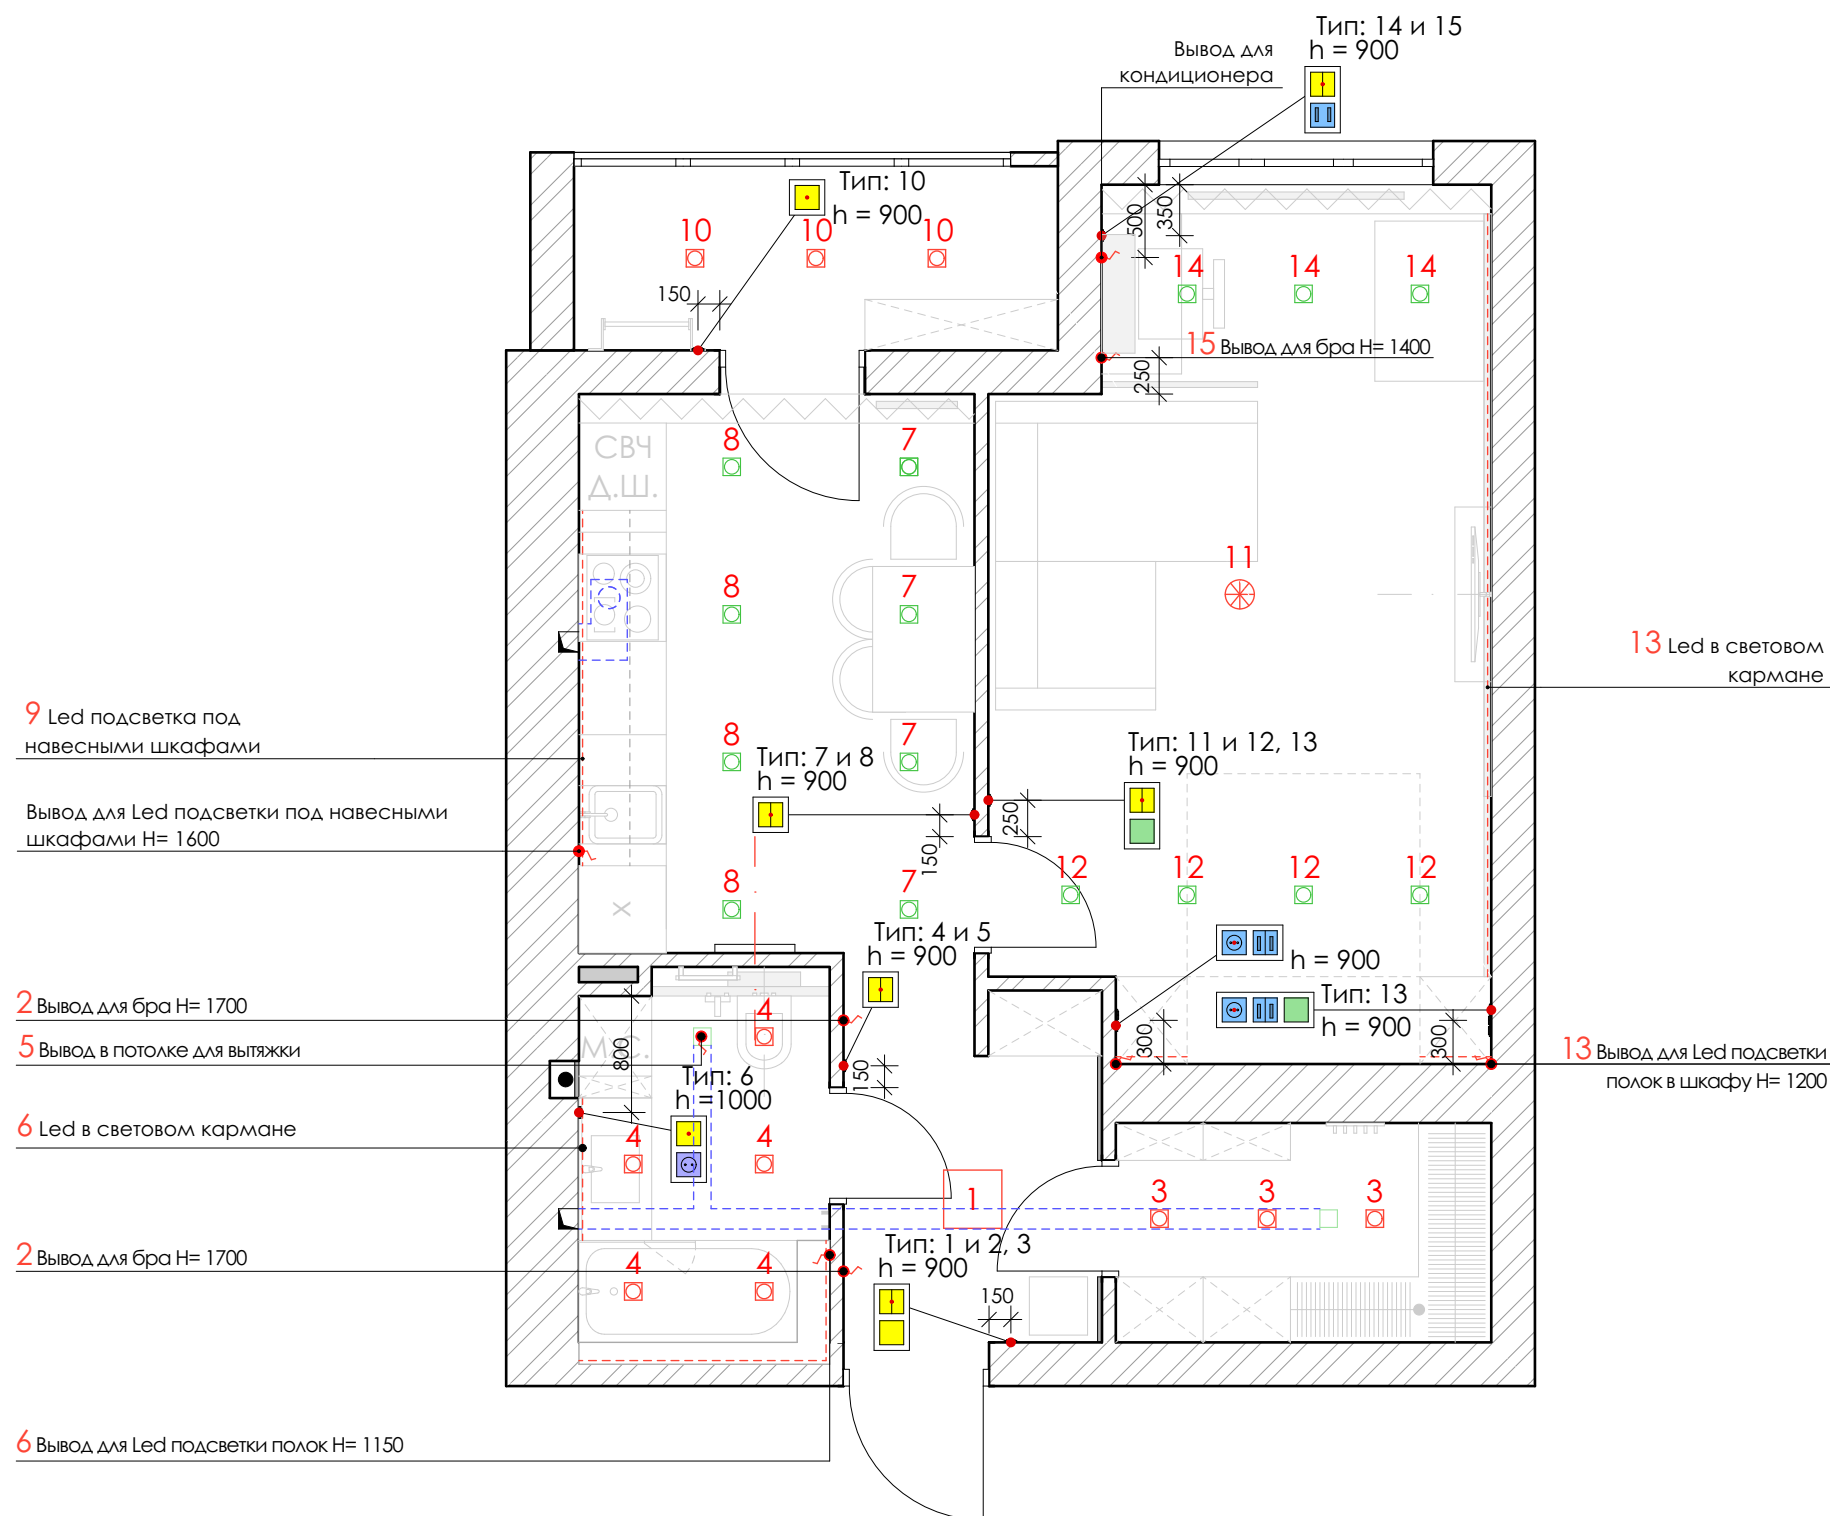

Условные обозначения:

- Люстра
- Точечный светильник белый
- Точечный светильник черный
- Потолочный светильник
- LED
- Вывод 220
- Вентиляционный короб
- Тип: выключатель одноклавишный
- Тип: выключатель двухклавишный
- Тип: выключатель одноклавишный проходной
- Тип: Розетка 220
- Тип: Розетка 220 (защита от тока)
- Тип: USB розетка
- Тип: рамка горизонтальная
- Тип: рамка вертикальная

Примечание:

1. Размеры и месторасположение внутренних и наружных блоков кондиционера согласовать с монтажной организацией
2. Все высоты даны от чистого пола
3. Высота розеток и выключателей в вертикальной рамке дана от центра нижней розетки
4. Все привязки одинарных розеток и выключателей даны до центра
5. Привязки розеток и выключателей в горизонтальной рамке даны до центра "рамки"
6. Led подсветка под навесными шкафами (Тип 9)



Вывод для
кондиционера

Условные обозначения:

-  Люстра
-  Точечный светильник белый
-  Точечный светильник черный
-  Потолочный светильник
-  LED
-  Вывод 220
-  Вентиляционный короб

Примечание:

- * Расположение выводов кабеля для LED подсветки определить в процессе монтажа
- * После разработки проекта кухни, уточнить размеры вентиляционного короба
- * Размеры и местоположение внутренних и наружных блоков кондиционера согласовать с монтажной организацией
- * Отметки выводов 220V даны от чистого пола

LED подсветка под навесными
шкафами

Вывод для LED подсветки под навесными
шкафами H= 1600

Вывод для бра H= 1700

Вывод для вытяжки

LED в световом кармане

Вывод для бра H= 1700

Вывод для LED подсветки полок H= 1150

Вывод для бра
H= 1400

LED в световом
кармане

Вывод для LED подсветки
полок в шкафу H= 1200



Предусмотреть
закладную деталь для
декоративной
перегородки до
монтажа потолка

0.020

0.100

0.020

0.100

0.100


0.020

0.100


0.020

0.100


0.100

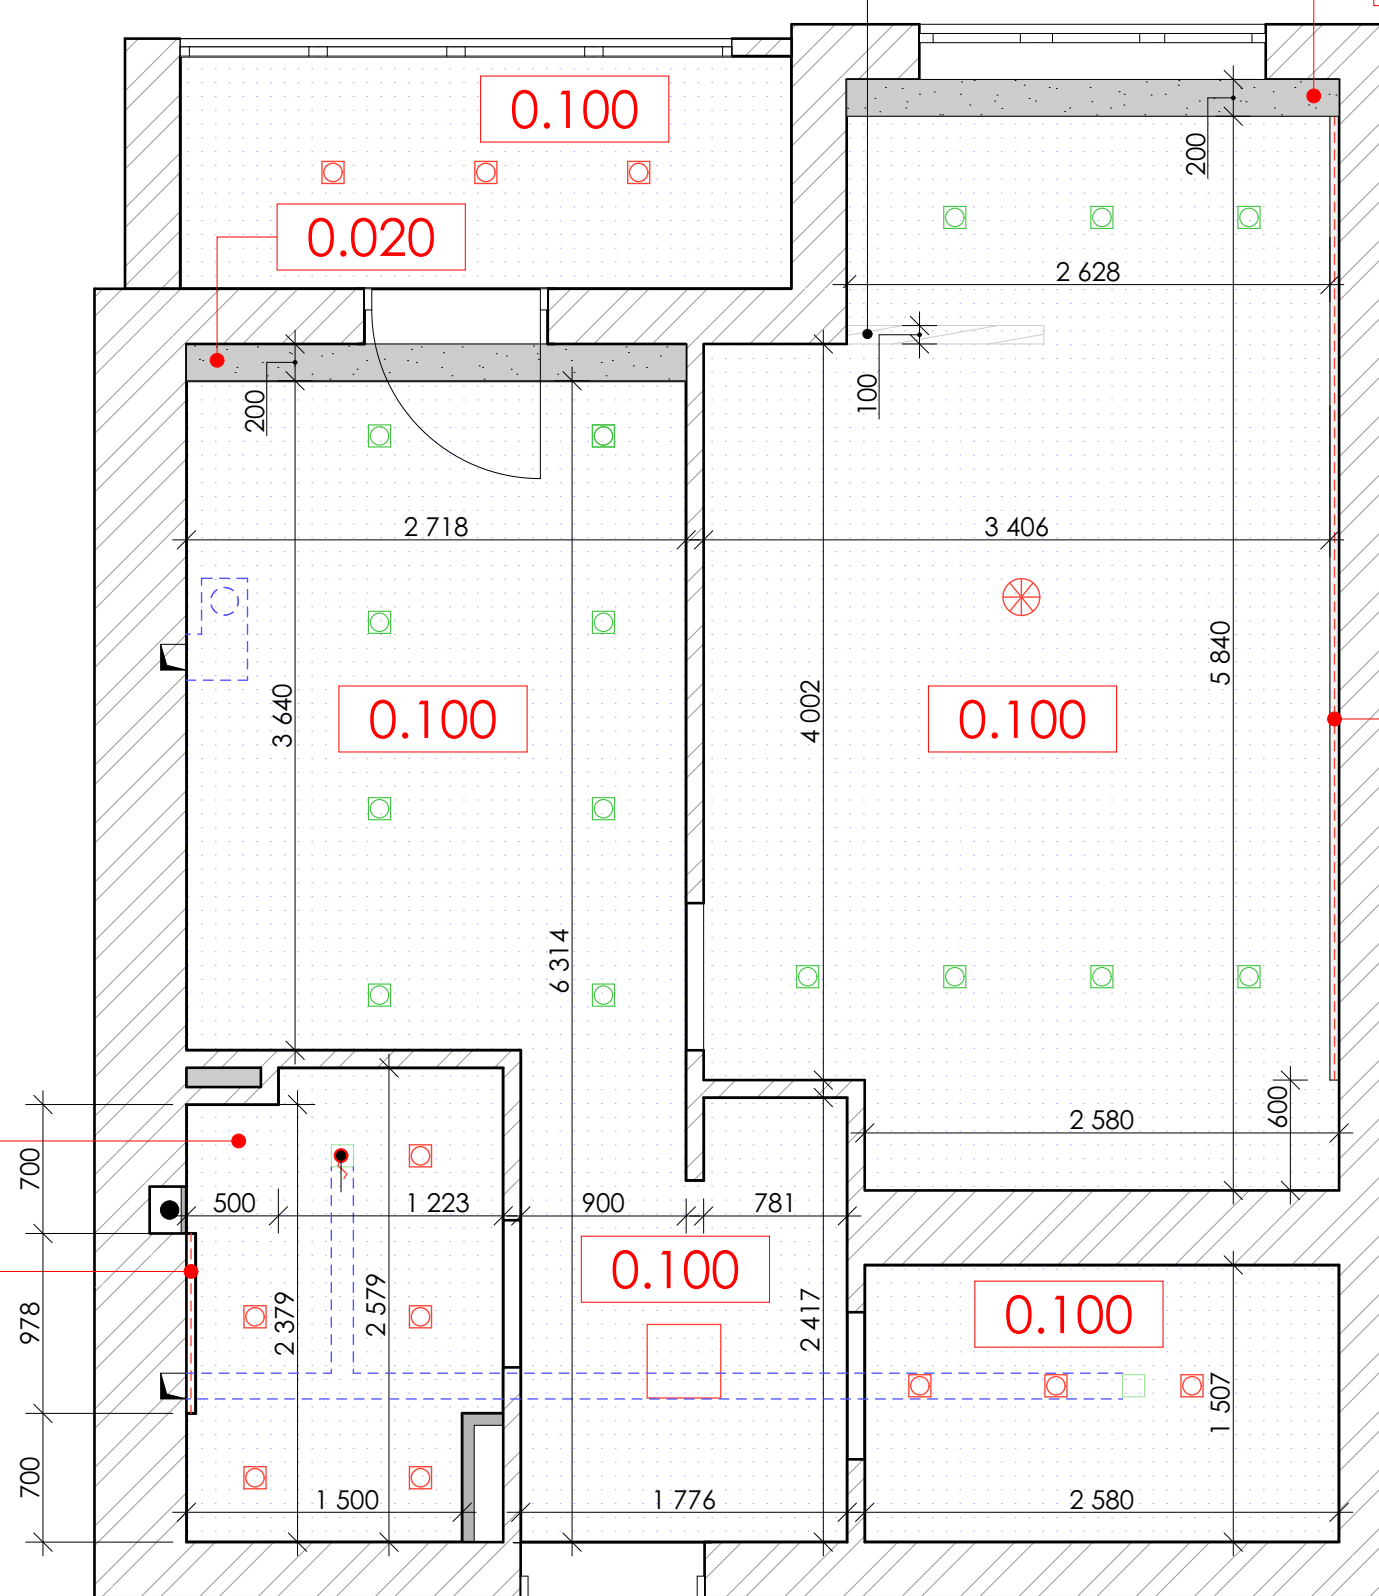

Условные обозначения:

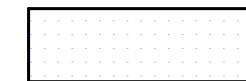

- Натяжной потолок ($S=45,0\text{м}^2$)

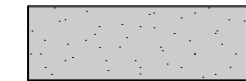

- Штукатурка




- Вентиляционный короб


Примечание:

1. Все отметки опусков потолка принимать от самой выступающей части ж.б. перекрытия
2. После разработки проекта кухни, уточнить размеры вентиляционного короба
3. Размер ниш для скрытых карнизов дан от стены, ширину уточнить после выбора класса отопительных приборов



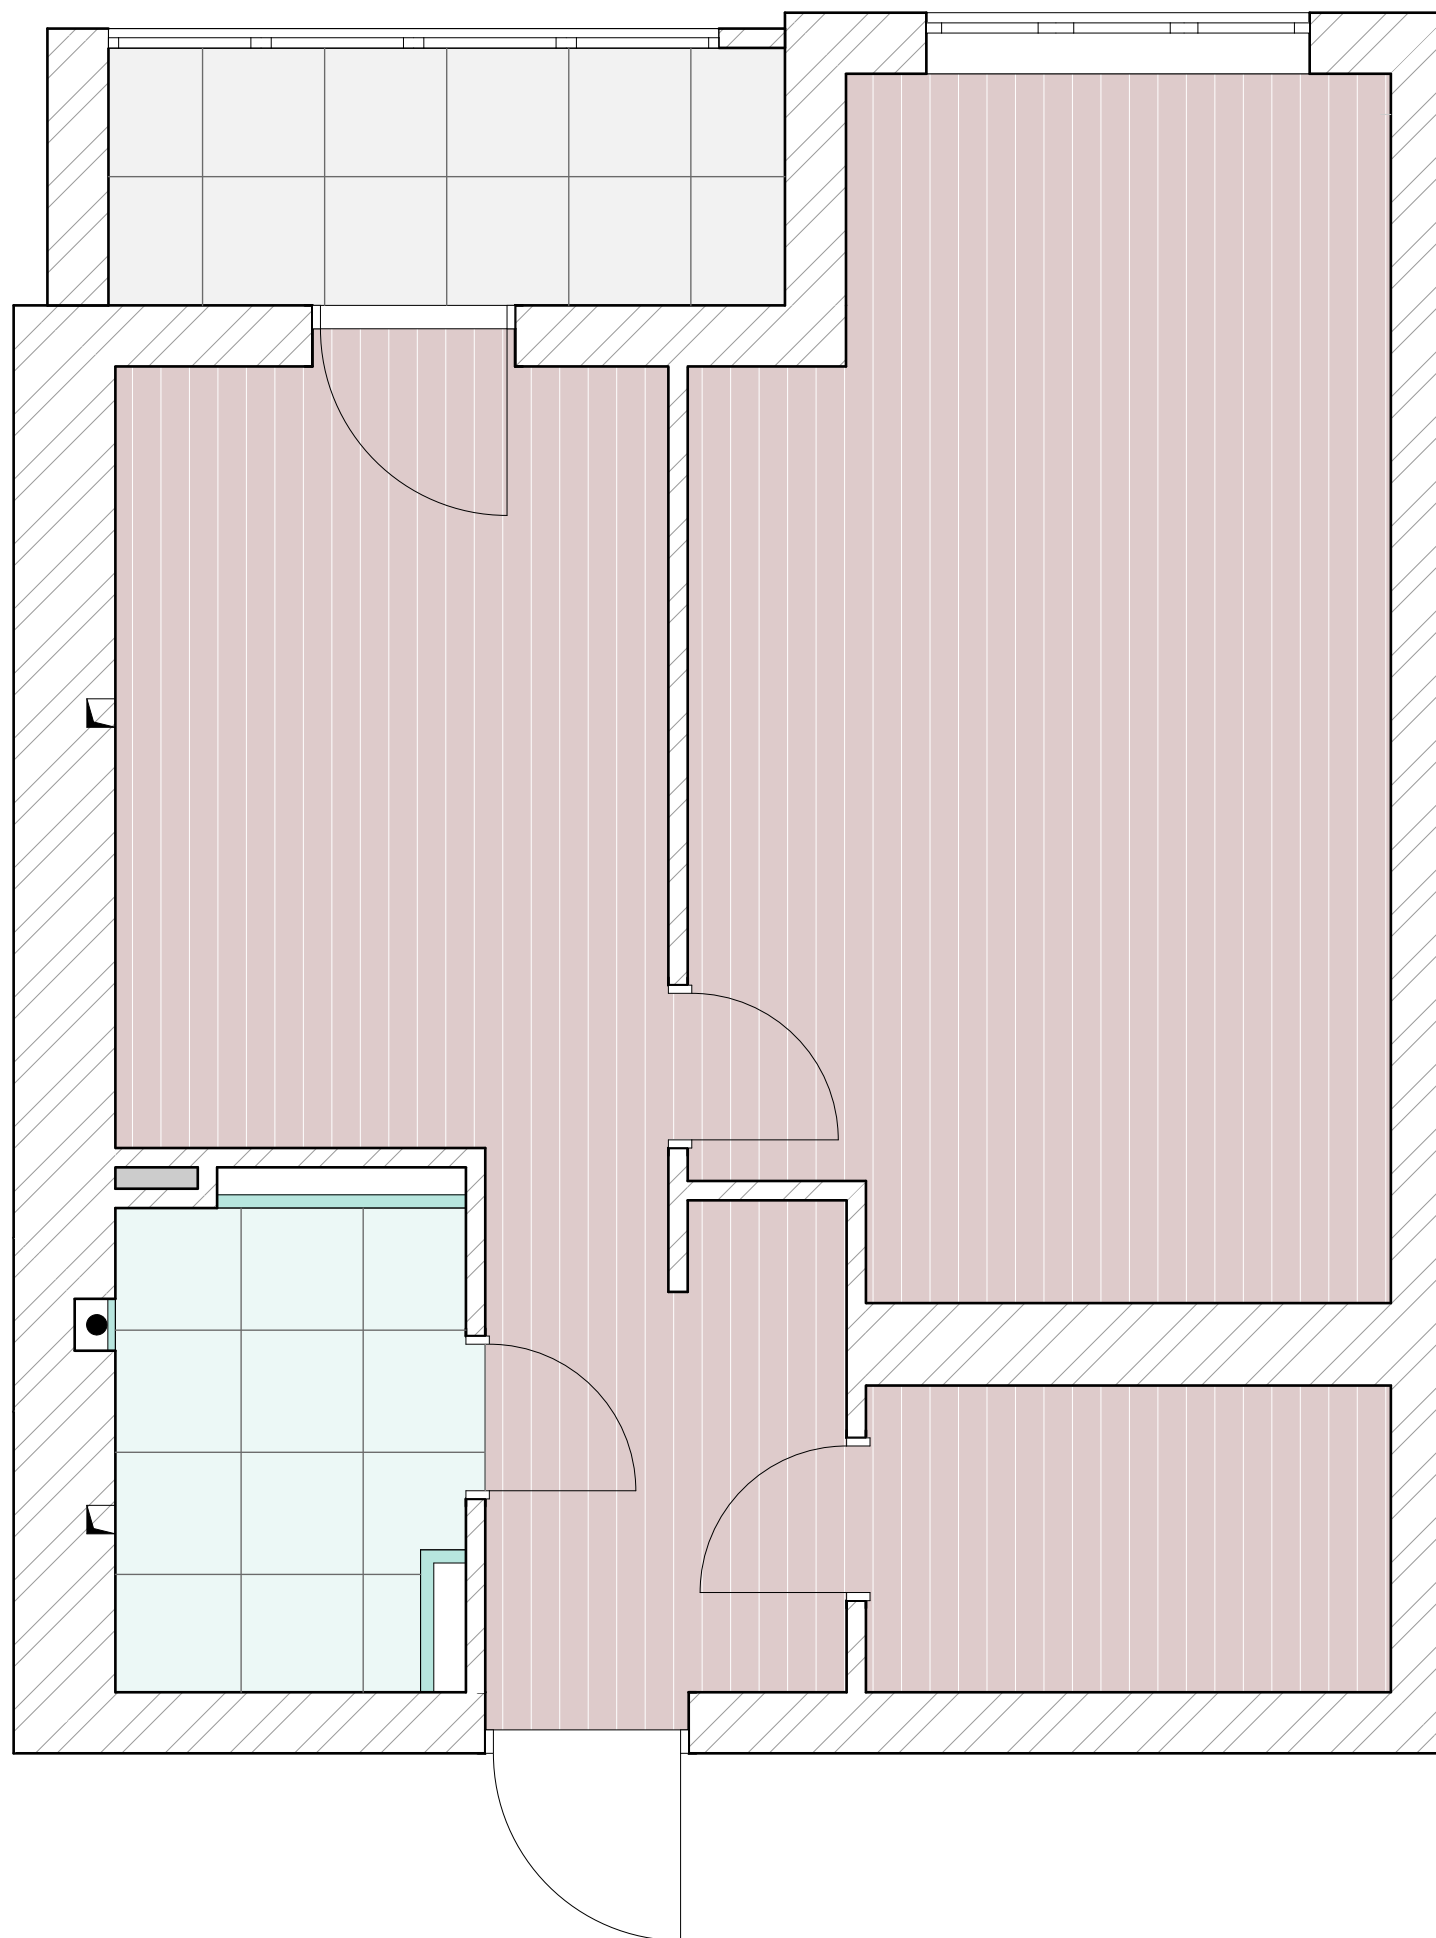


Условные обозначения:

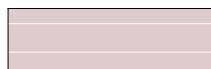-  - Кварцвинил - 38,6 м²
-  - Керамическая плитка - 4,2 м²
-  - Керамическая плитка - 4,0 м²

Примечание:

- * ИСПОЛЬЗОВАТЬ ЗАТИРКУ В ТОН ПЛИТКИ
- * Количество материалов дано без учета запаса




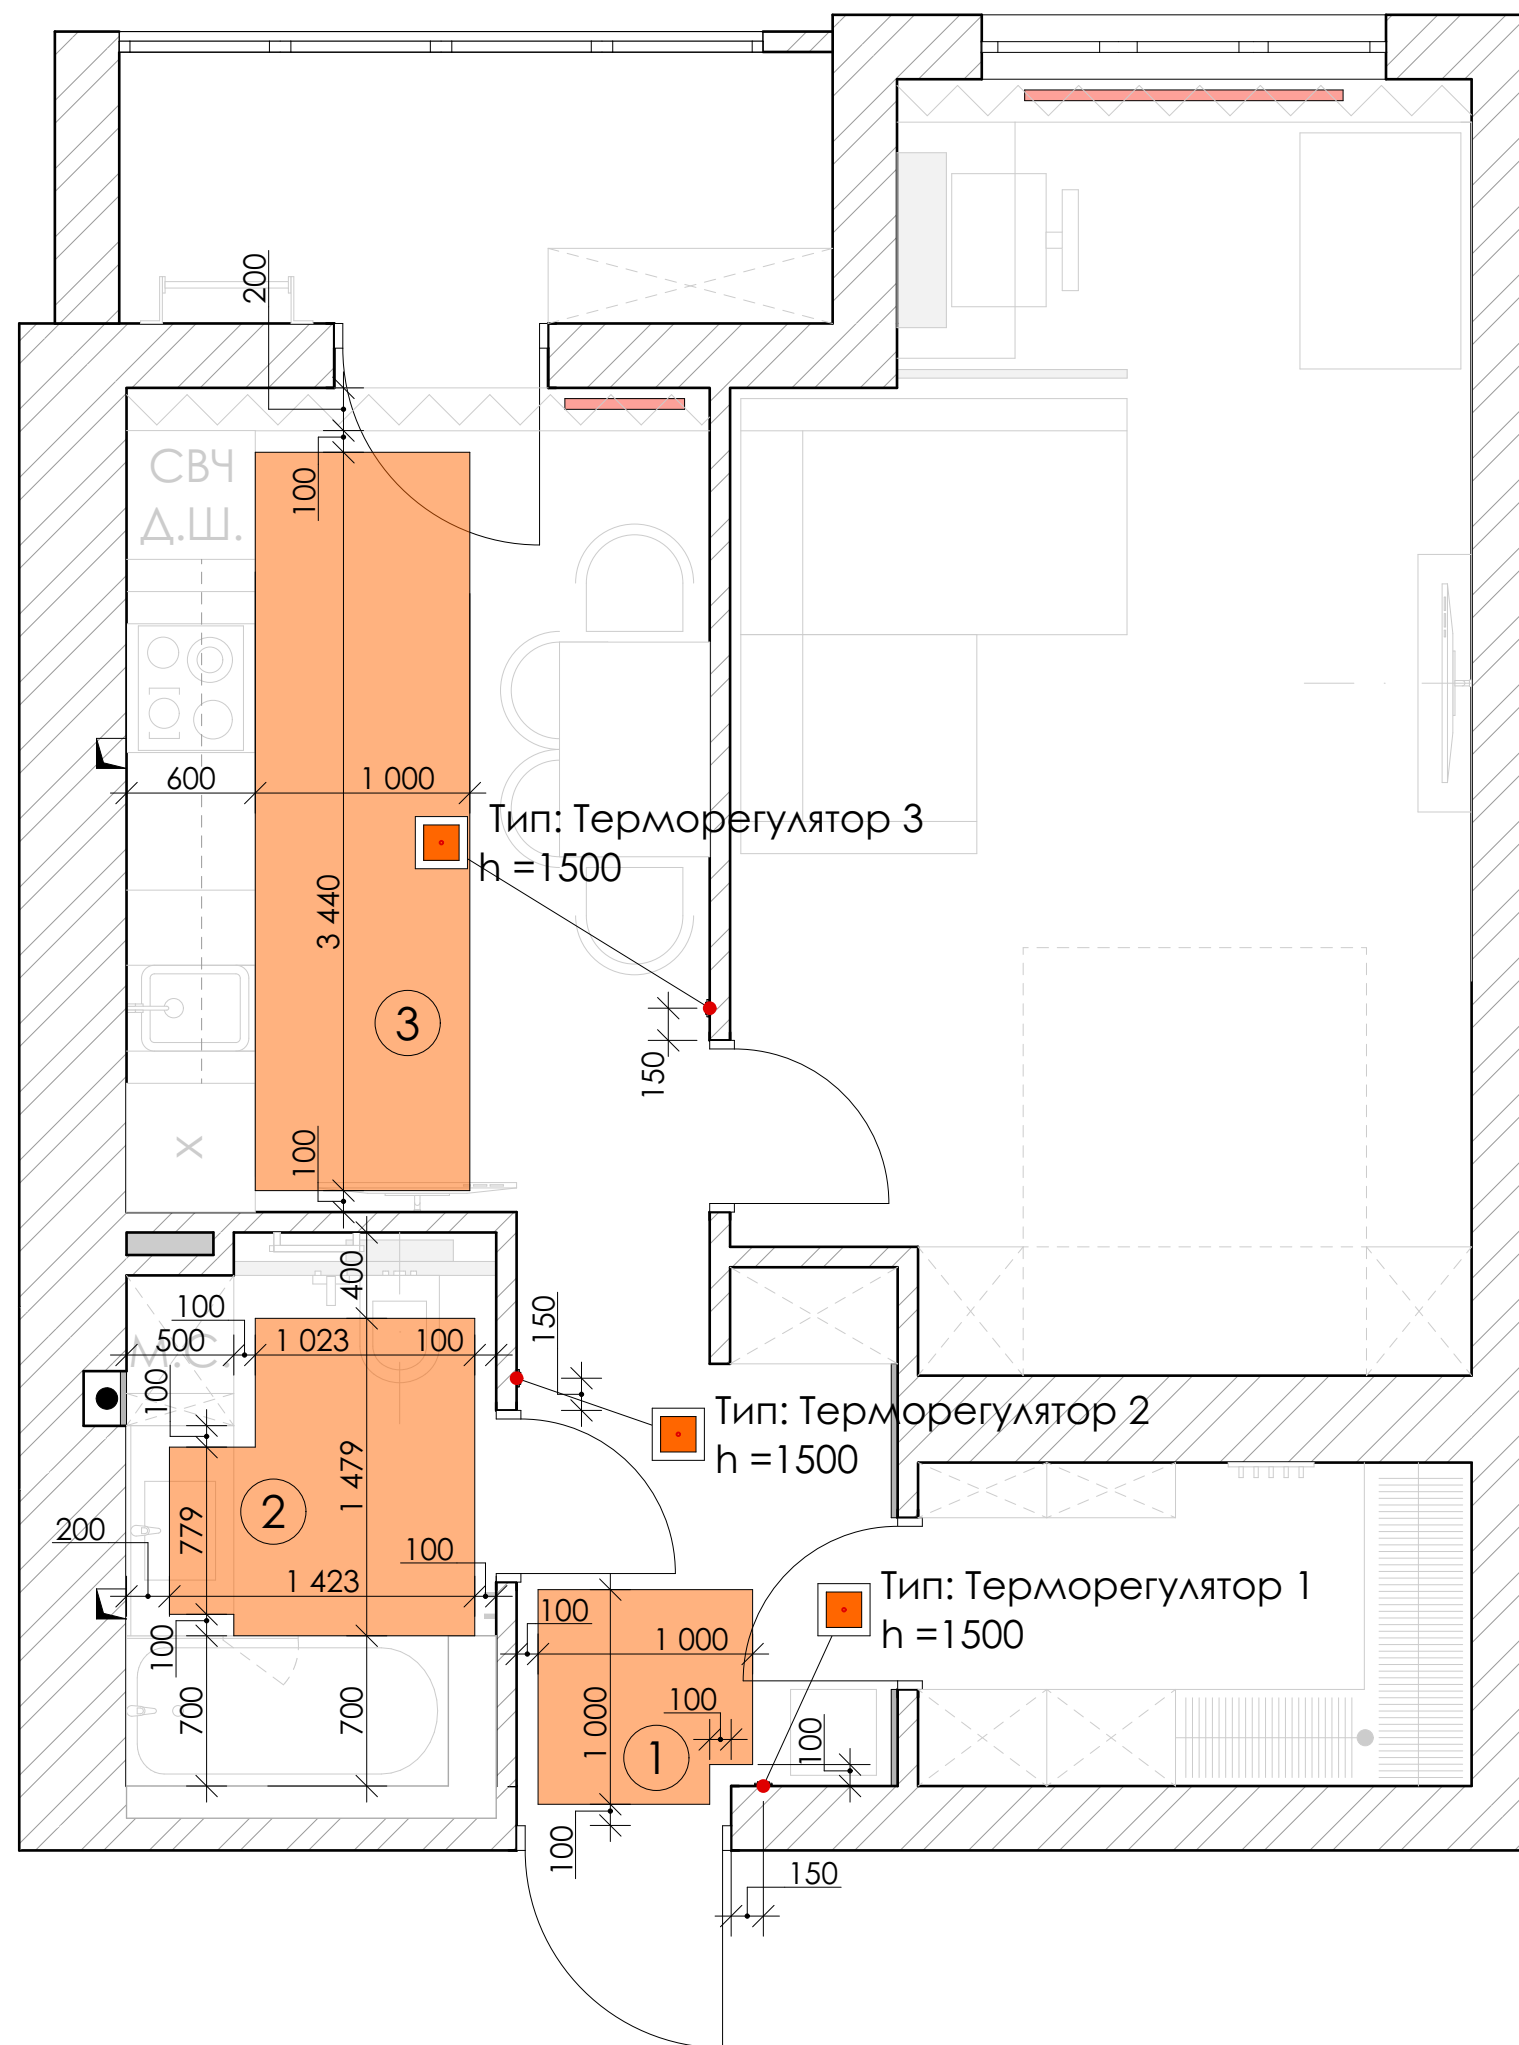

Условные обозначения:



- ЭТП 6,2 м²


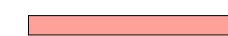


- Радиатор отопления





Тип: Терморегулятор



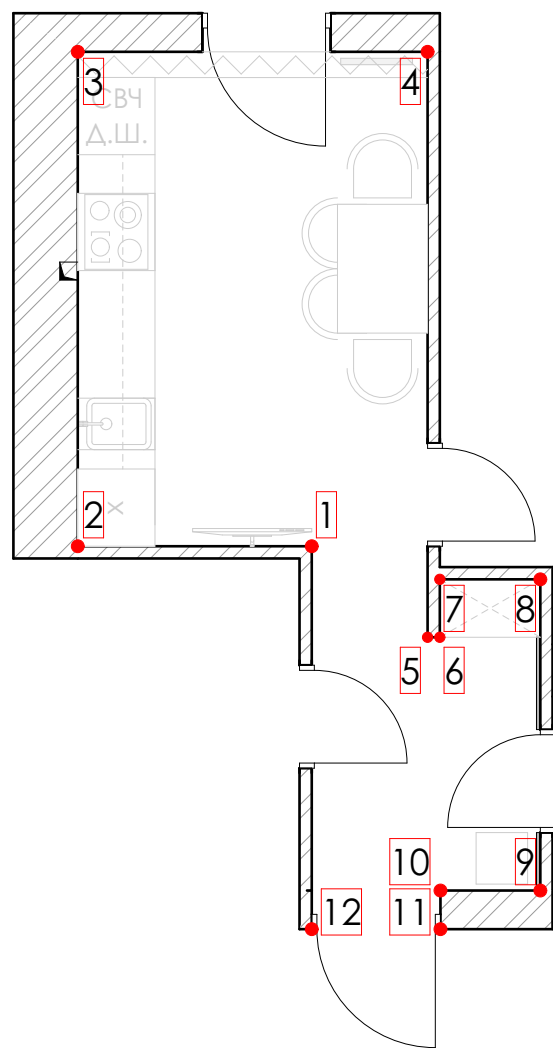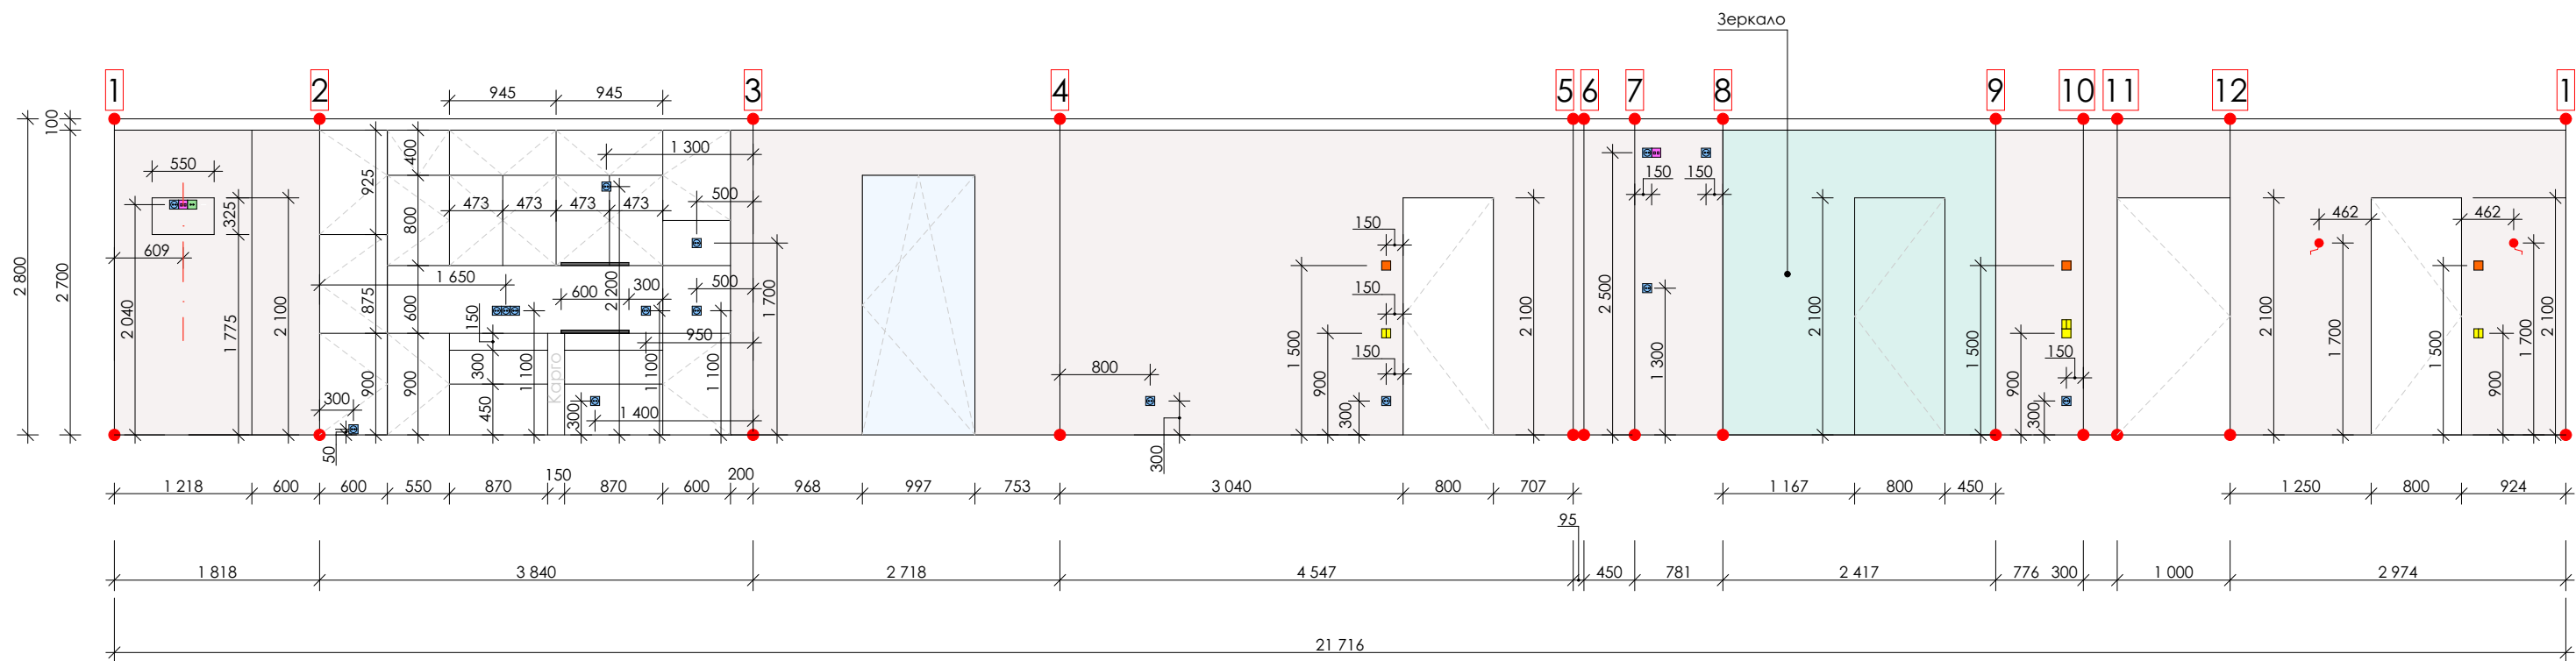

№ п/п	Условное обозначение	Наименование
1		Краска 34,6 м²
2		Зеркало 6,5 м²



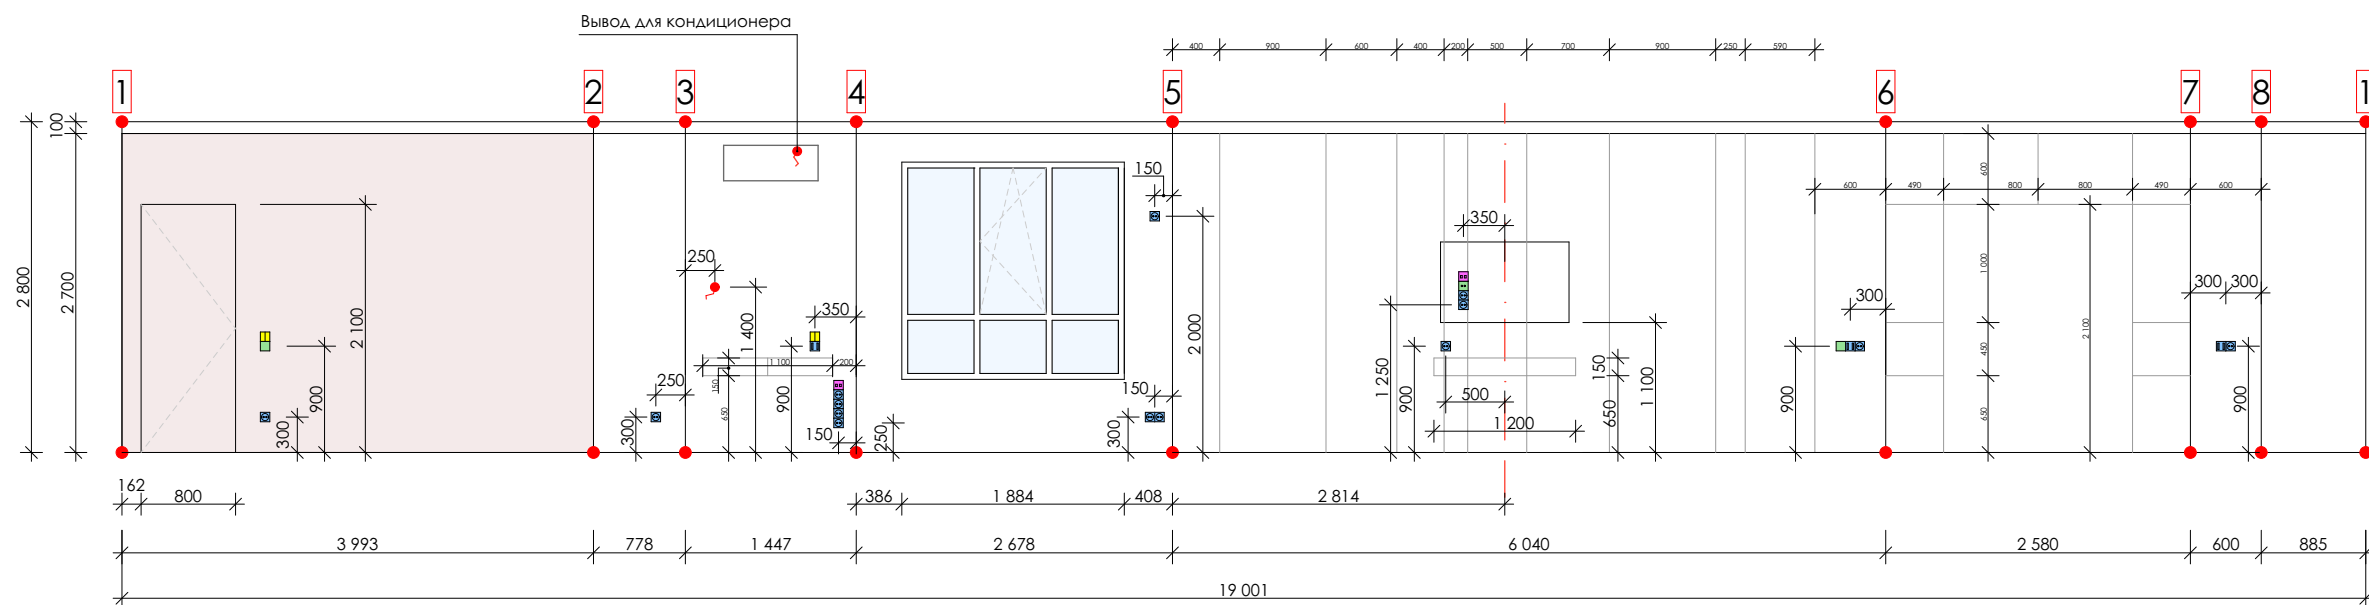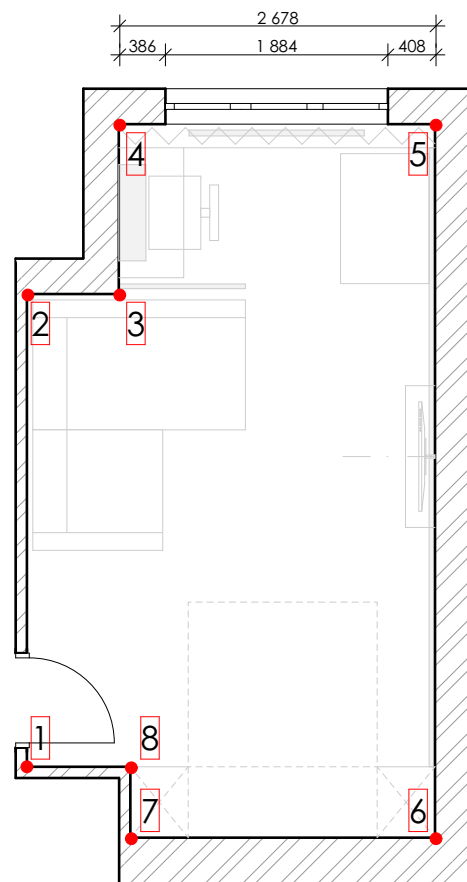

№ п/п	Условное обозначение	Наименование
1		Краска 10,8 м²
2		Краска 37,1 м²

