


План першого поверху /проектне вирішення/ М 1:75

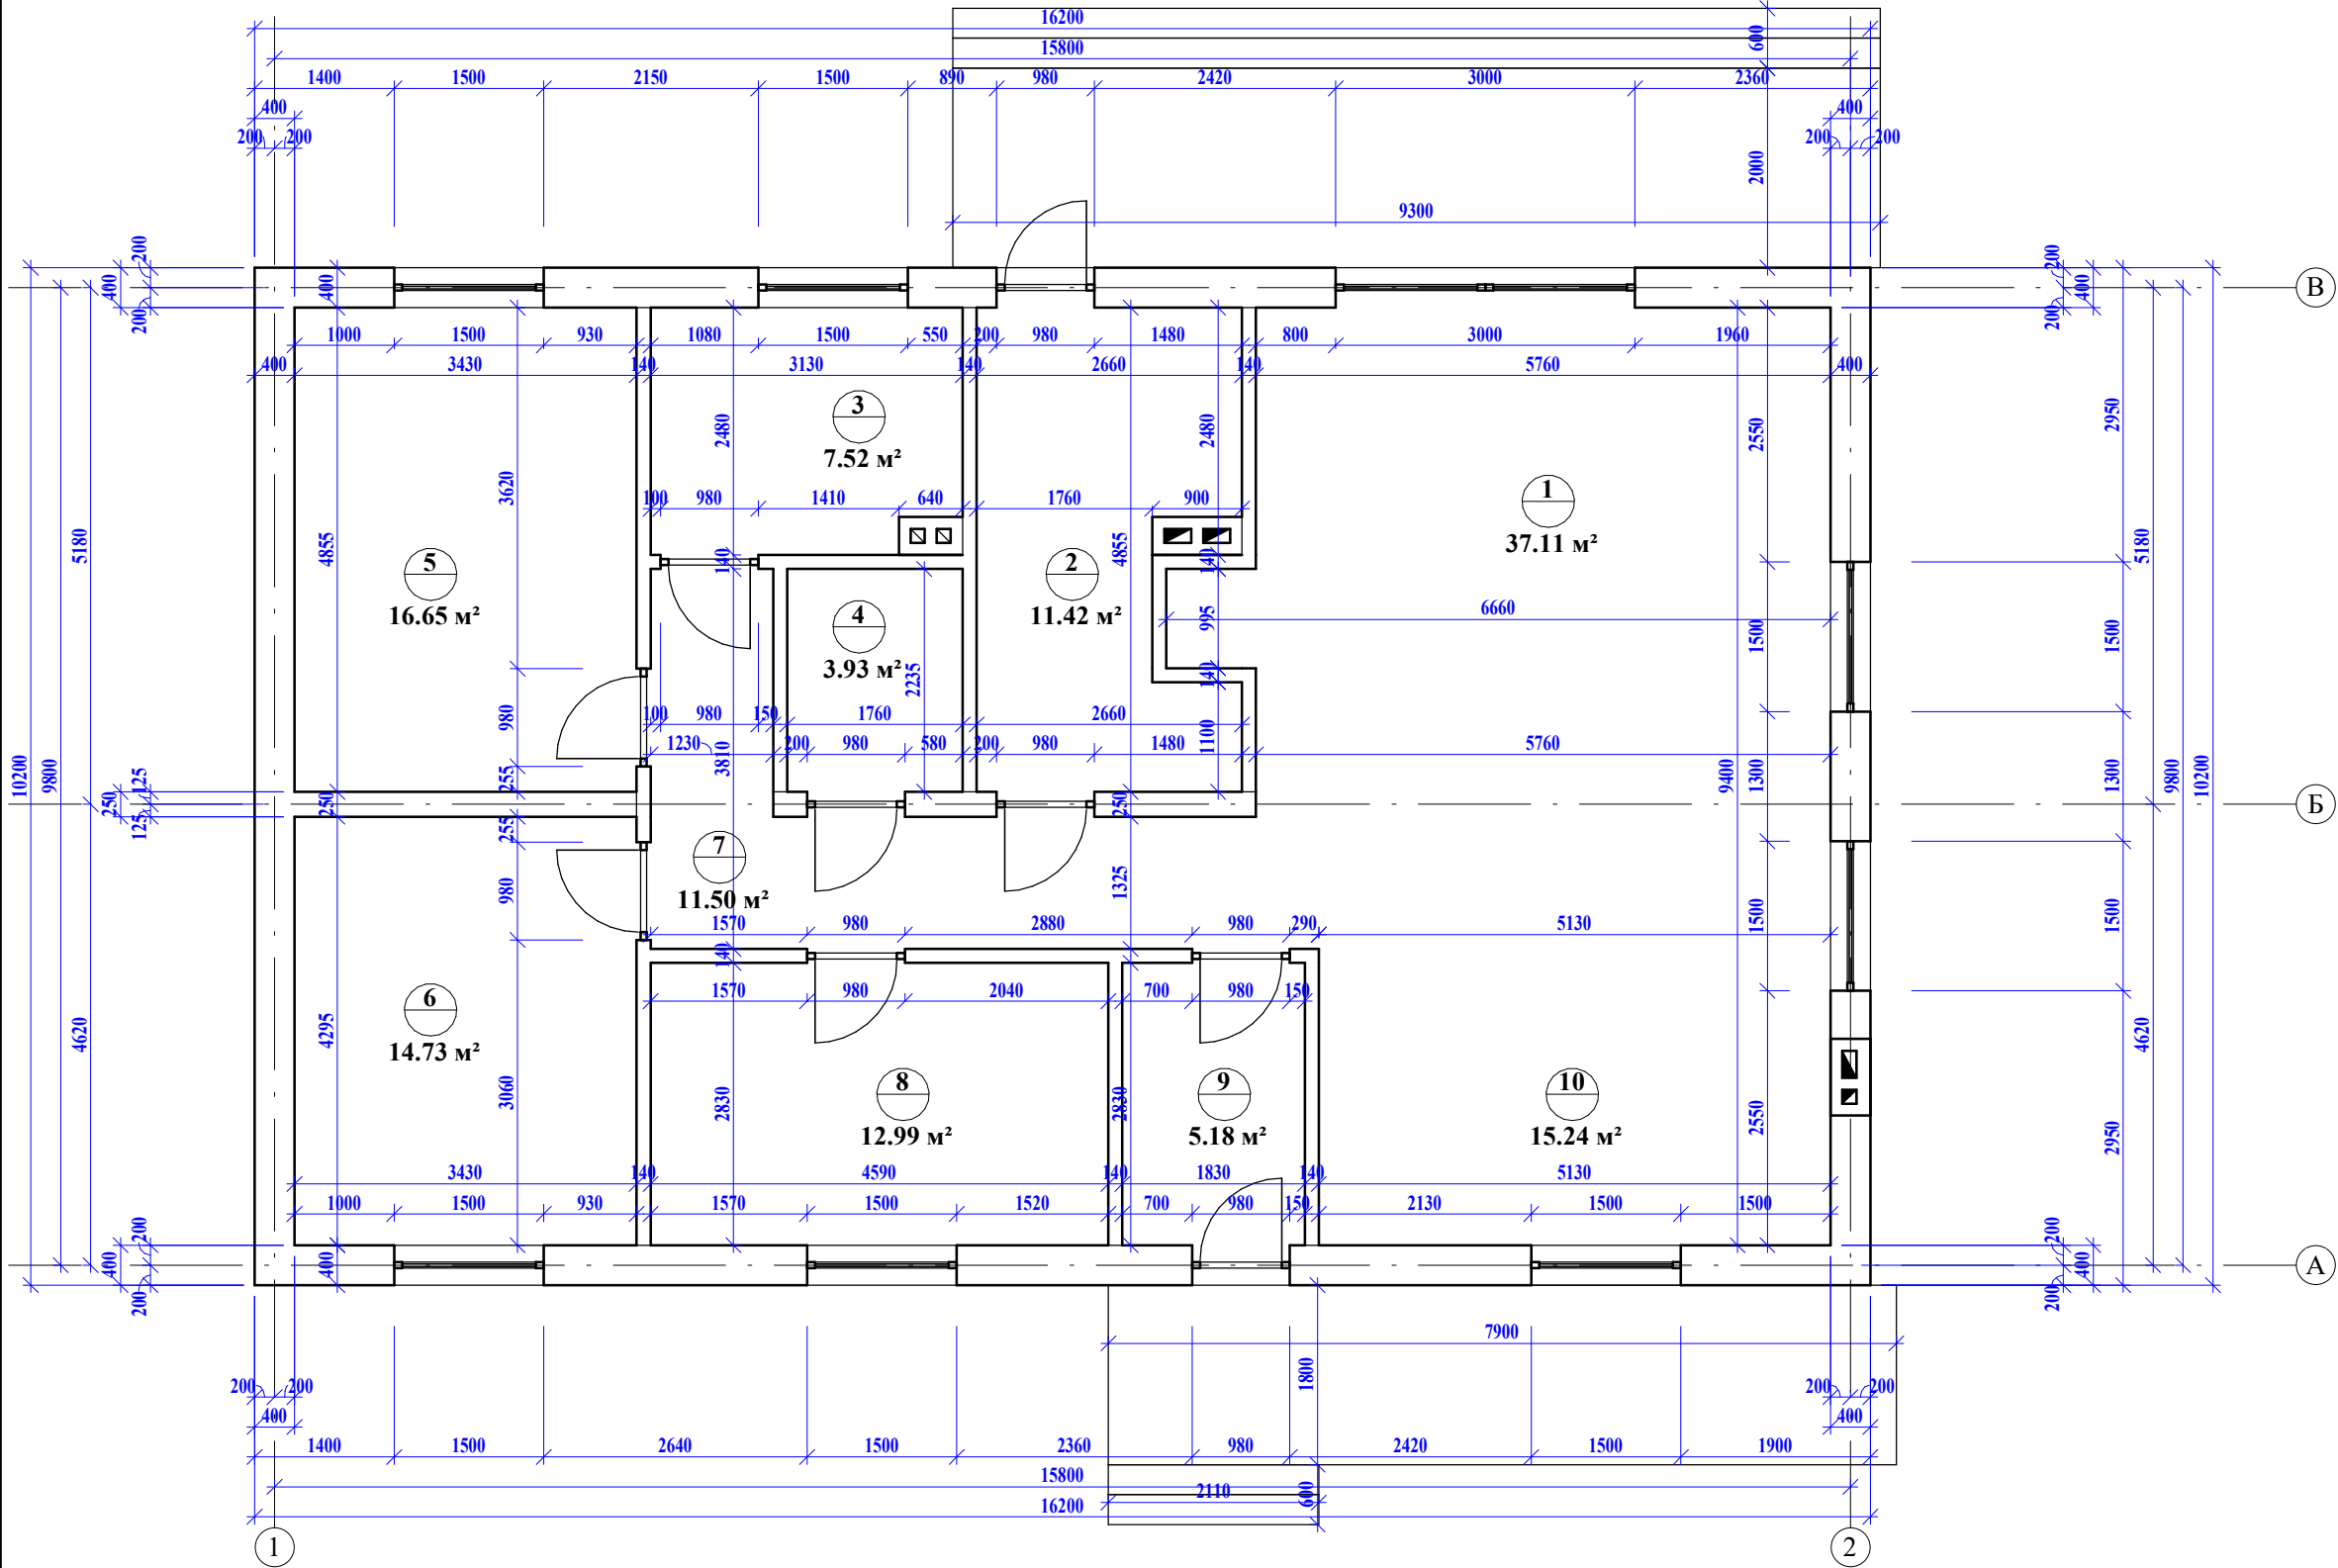

Експлікація приміщень першого...		
№	Назва приміщення	Площа
1	Вітальня	37.11 м²
2	Котельня	11.42 м²
3	Ванна кімната	7.52 м²
4	Туалет	3.93 м²
5	Спальня	16.65 м²
6	Спальня	14.73 м²
7	Зал	11.50 м²
8	Спальня	12.99 м²
9	Прихожа	5.18 м²
10	Кухня	15.24 м²
Площа приміщень загальна		136.28 м²

Умовні позначення :

- існуючі стіни
- відмітка рівня підлоги
- номер прим по експлікації
- номер типу підлоги
- існуючі входи (виходи)
- вентиляційні канали
- димові канали

Примітки:

- * площі приміщень пораховані з врахуванням товщини тиньку.
- * відмітки рівня підлоги в санвузлі нижча загальної відмітки на 20мм
- *у всі вентканали та димові канали швабрувати
- * за відмітку нуля умовно прийнято рівень підлоги першого поверху
- * в місцях примикання перегородок випускати анкери та цеглу
- * утеплення стін зовнішнє по системі "Драйвіт" - 150мм
- * усі розміри дані в міліметрах , відмітки в метрах
- * розміри дверних та віконних отворів +30мм від заданих розмірів
- * сходи (проектні) покриваються шорсткою морозостійкою плиткою.
- * вентиляційні канали виведені вище рівня даху на 500-750мм.

						Практична робота			
зміст	кільк	арк	док	підпис	дата				
						Садибний одноповерховий будинок	стадія	лист	листів
Виконав	Ульмер Д. А.						II	A102	
Перевірив	Проверил					План першого поверху /проектне рішення/ М 1:75	КОЛЕДЖ		