




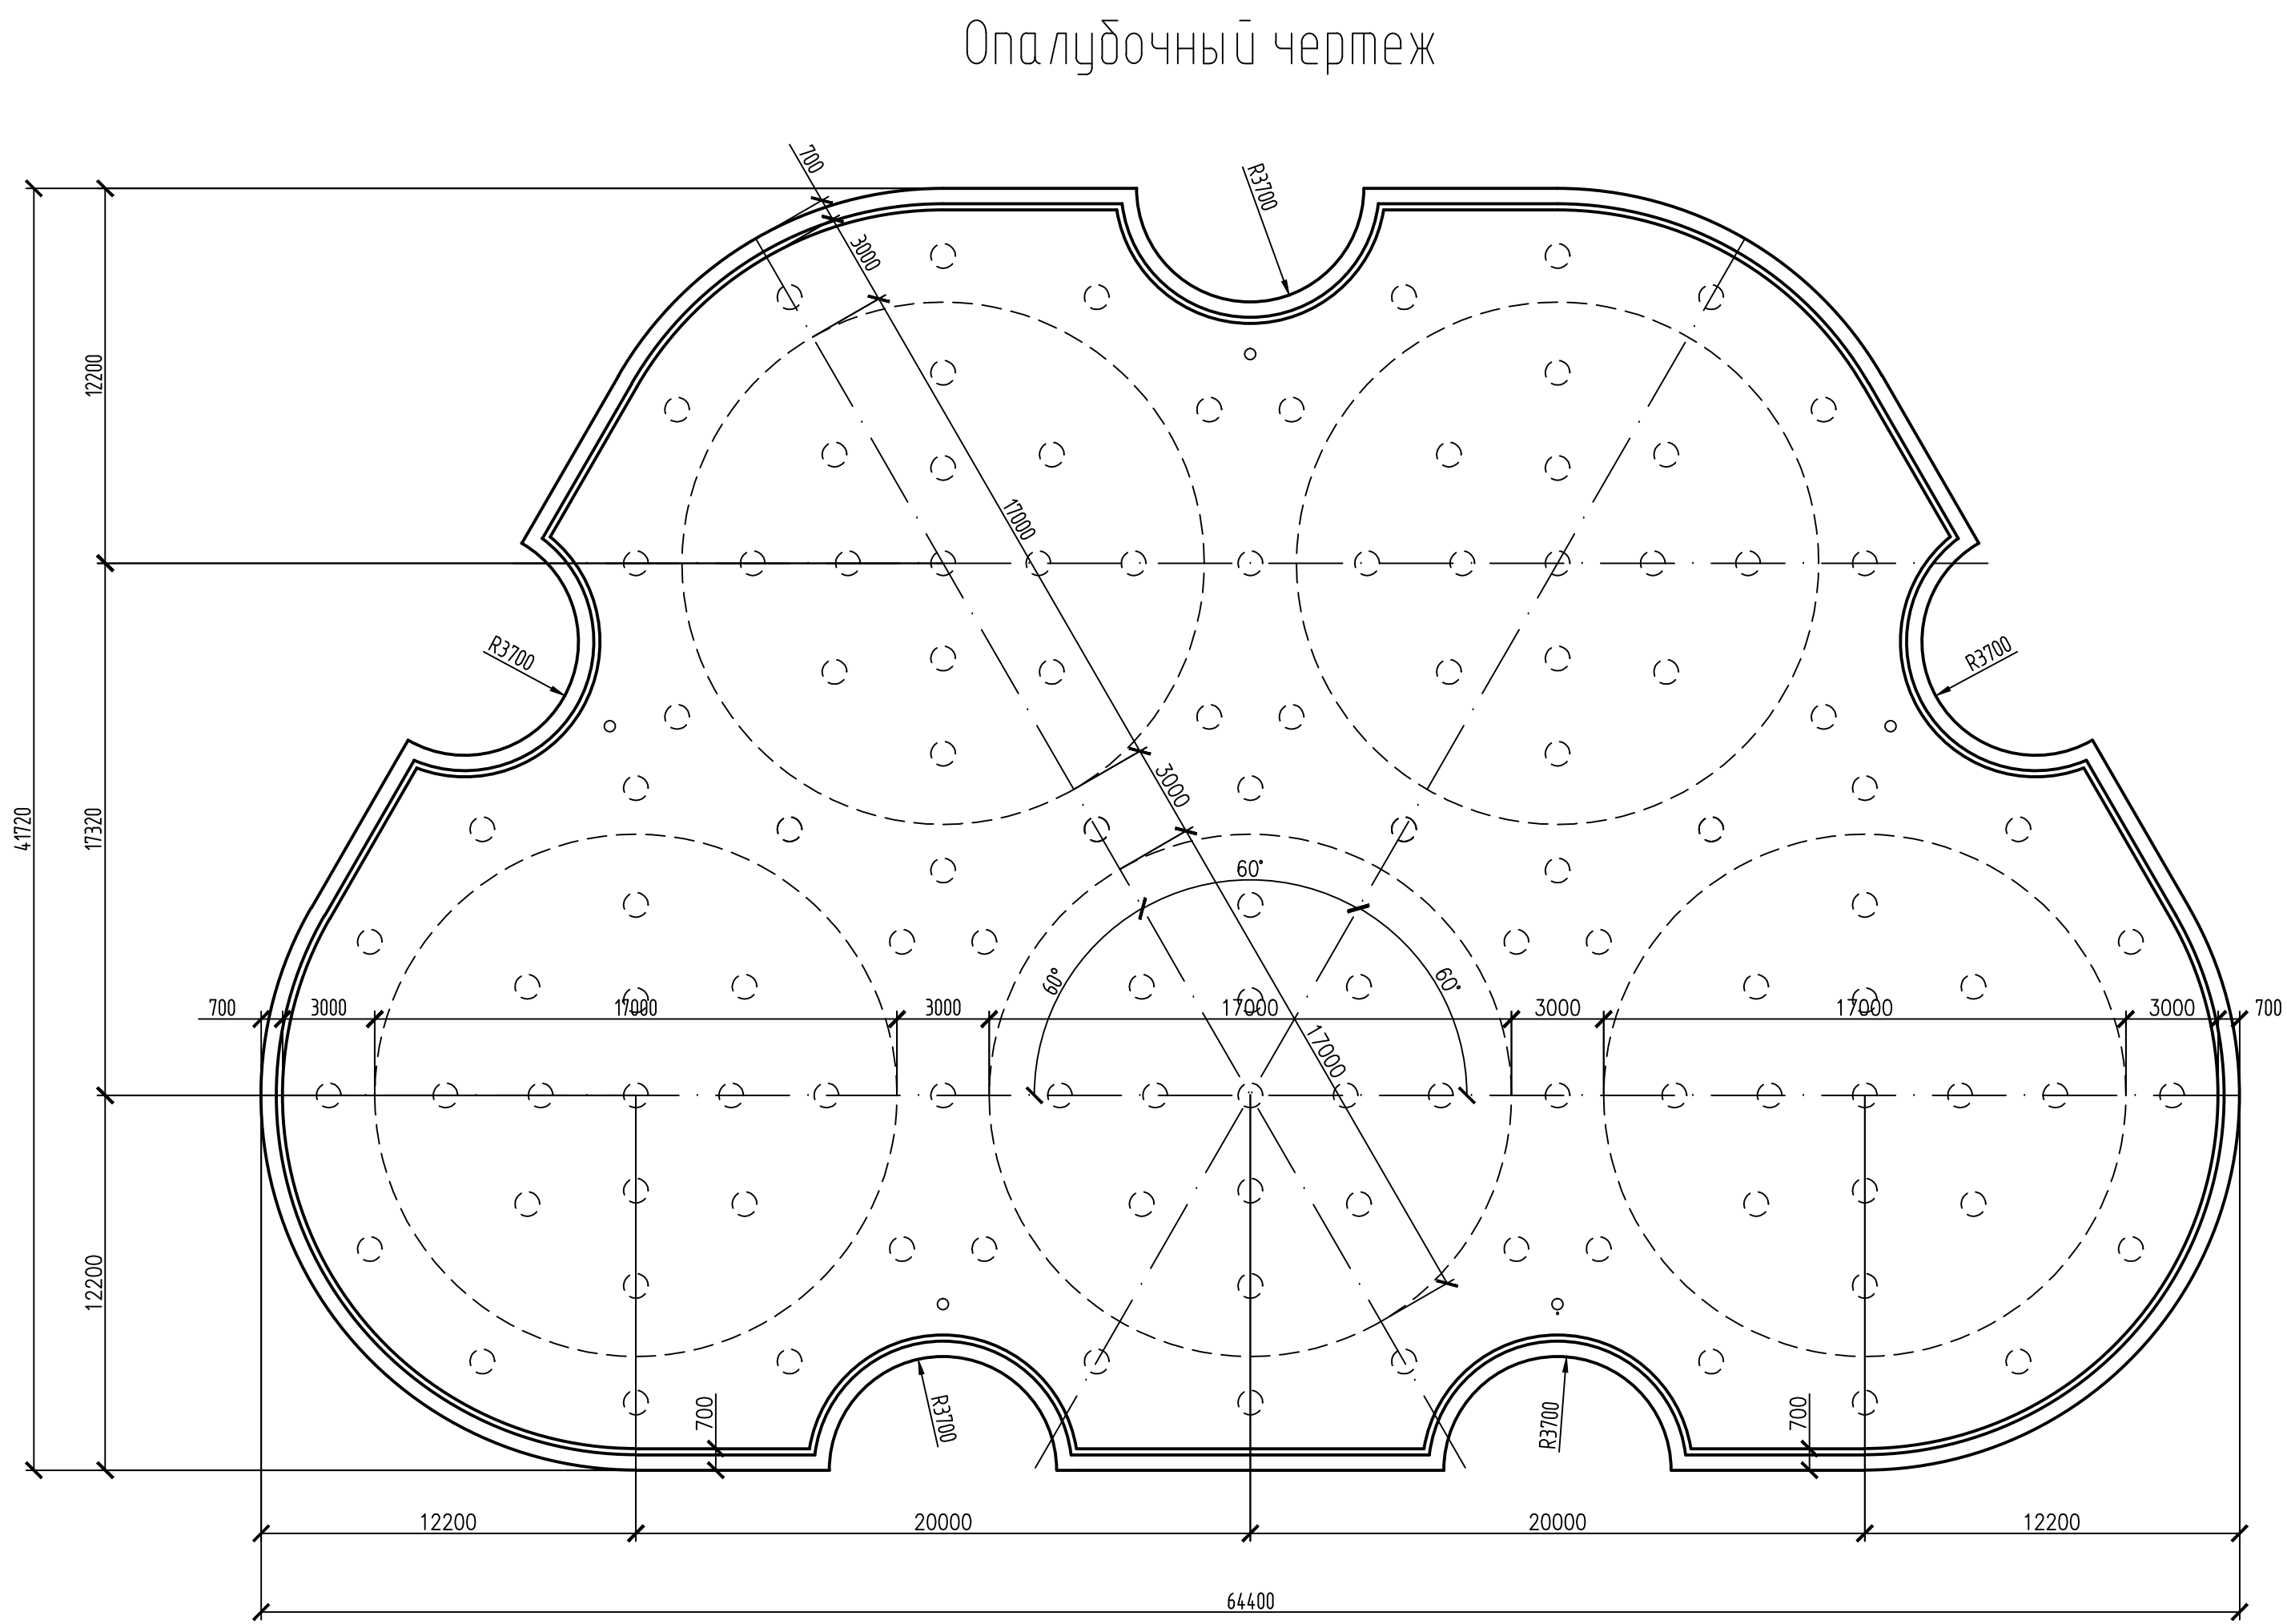



Армирование
План расположения нижних стержней

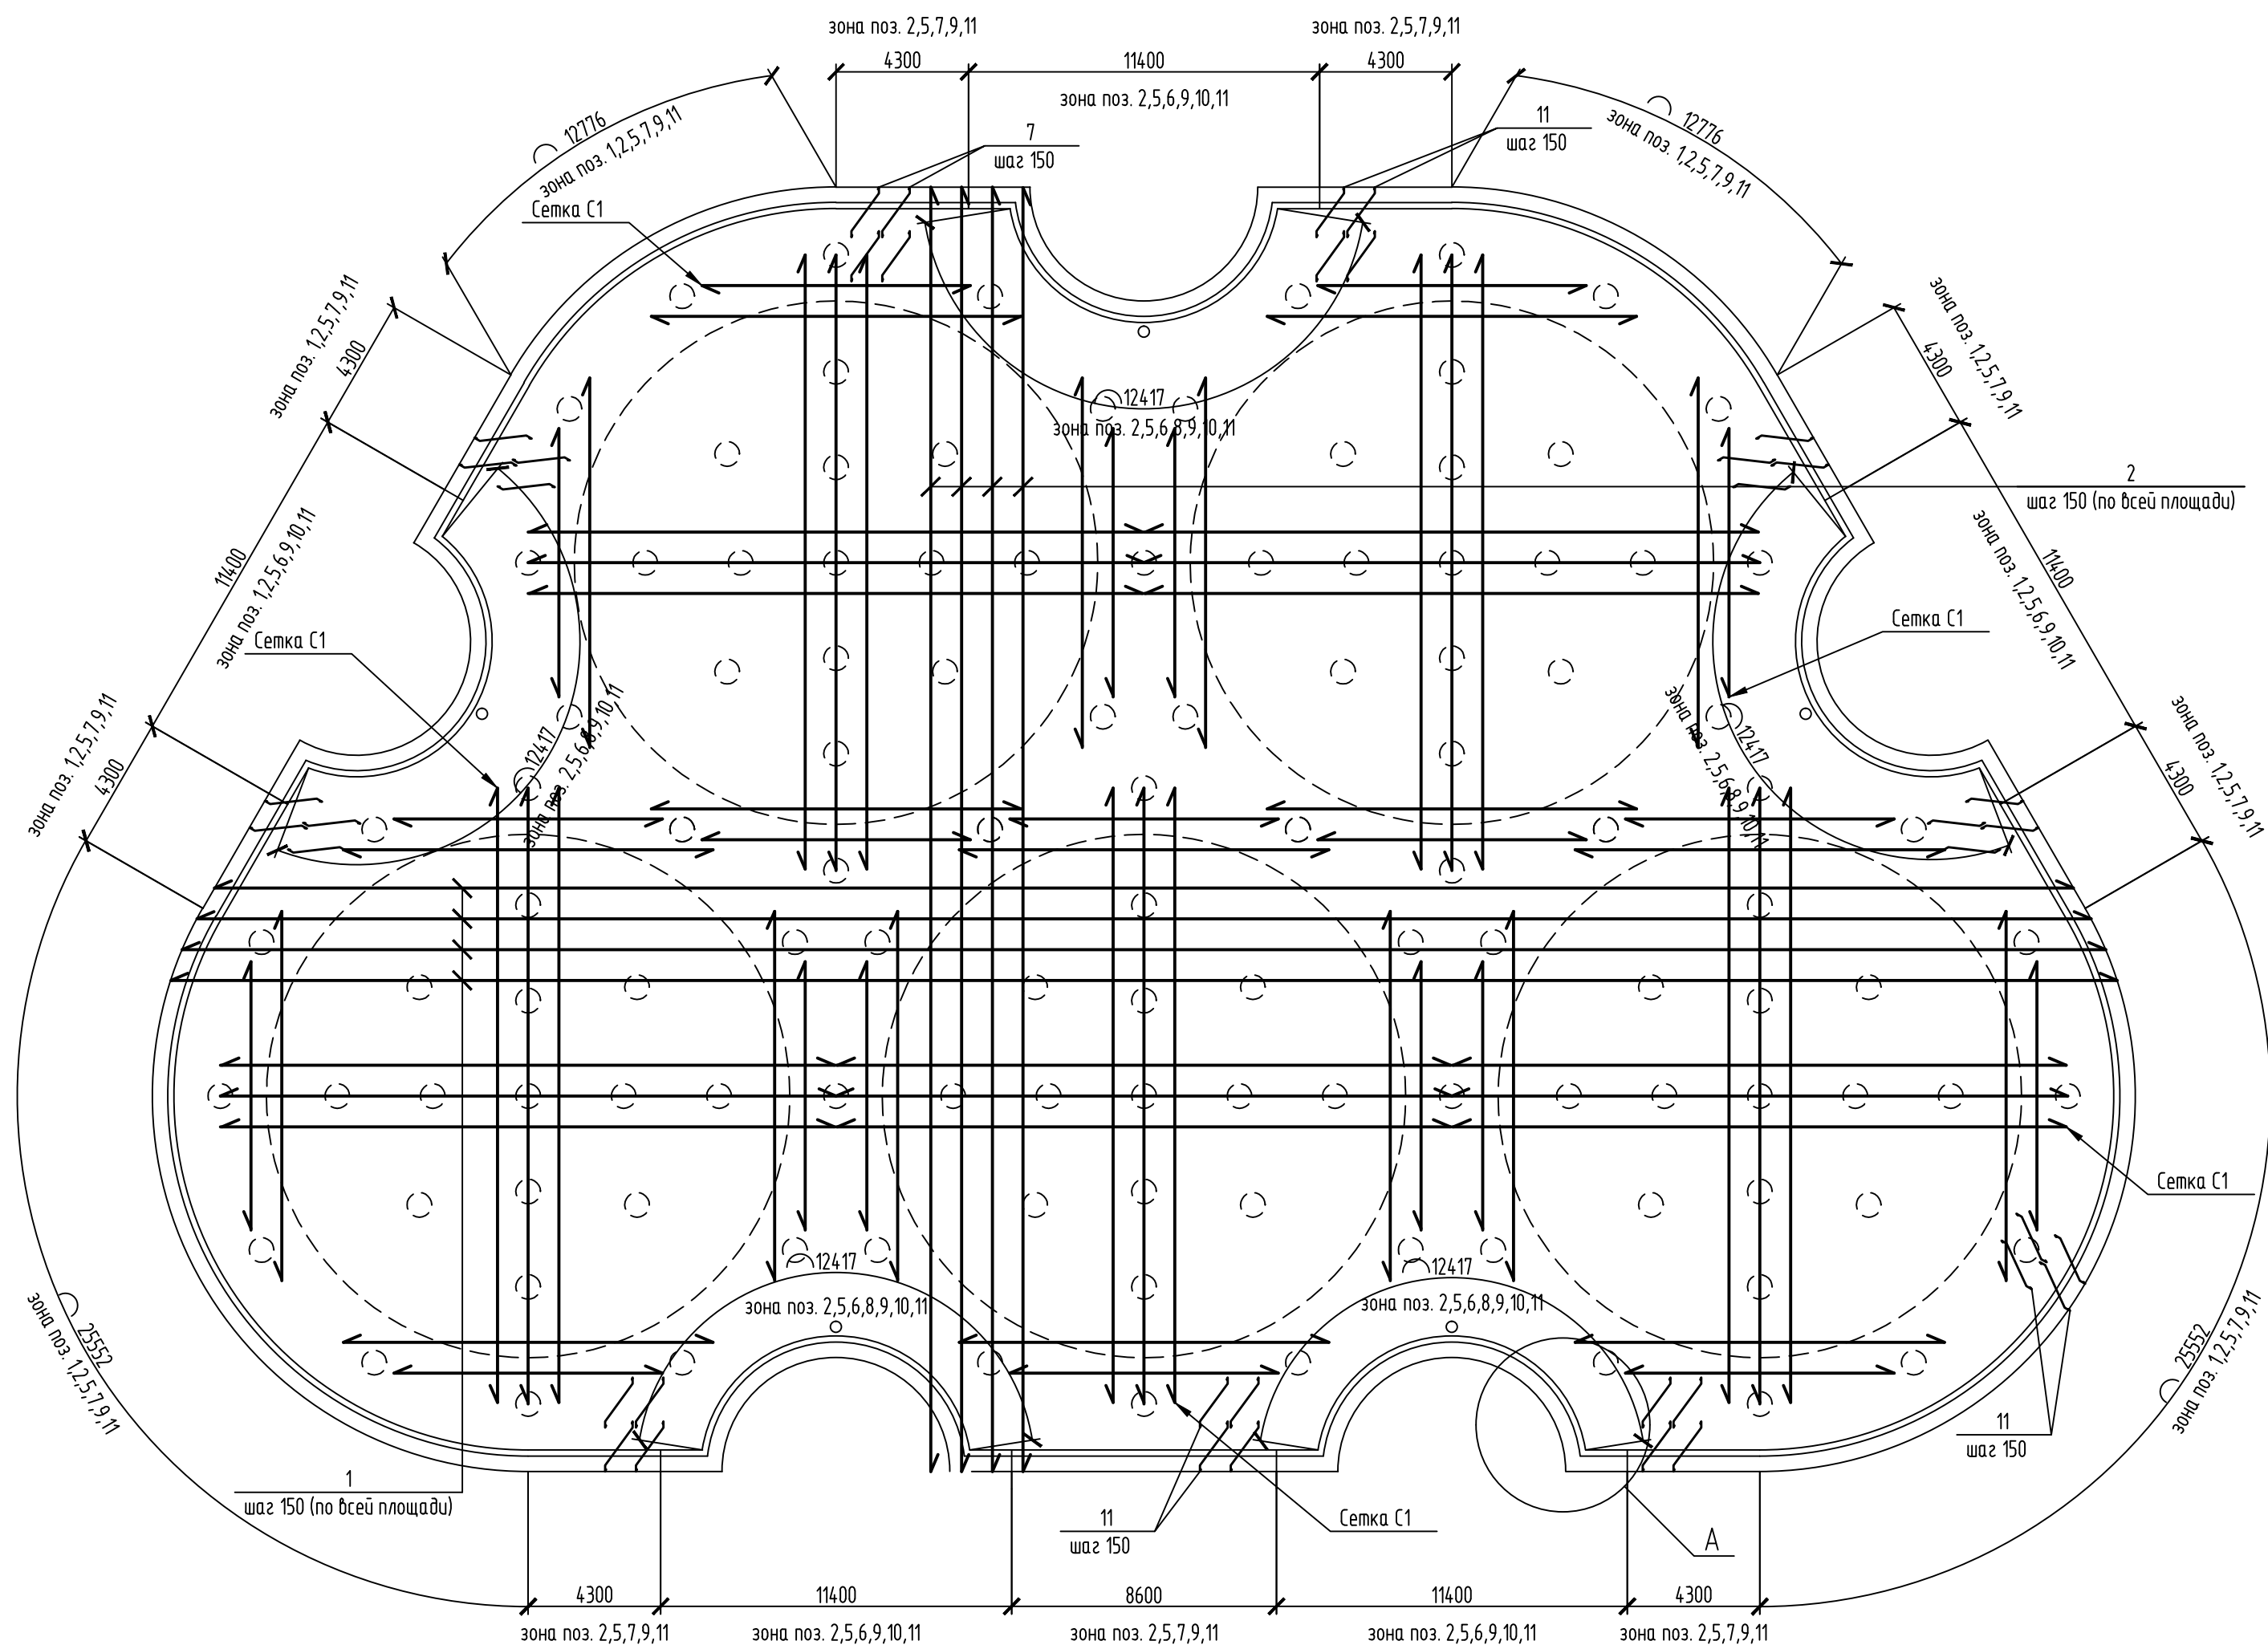


Узел А
(поз. 1, 2 условно не показаны)

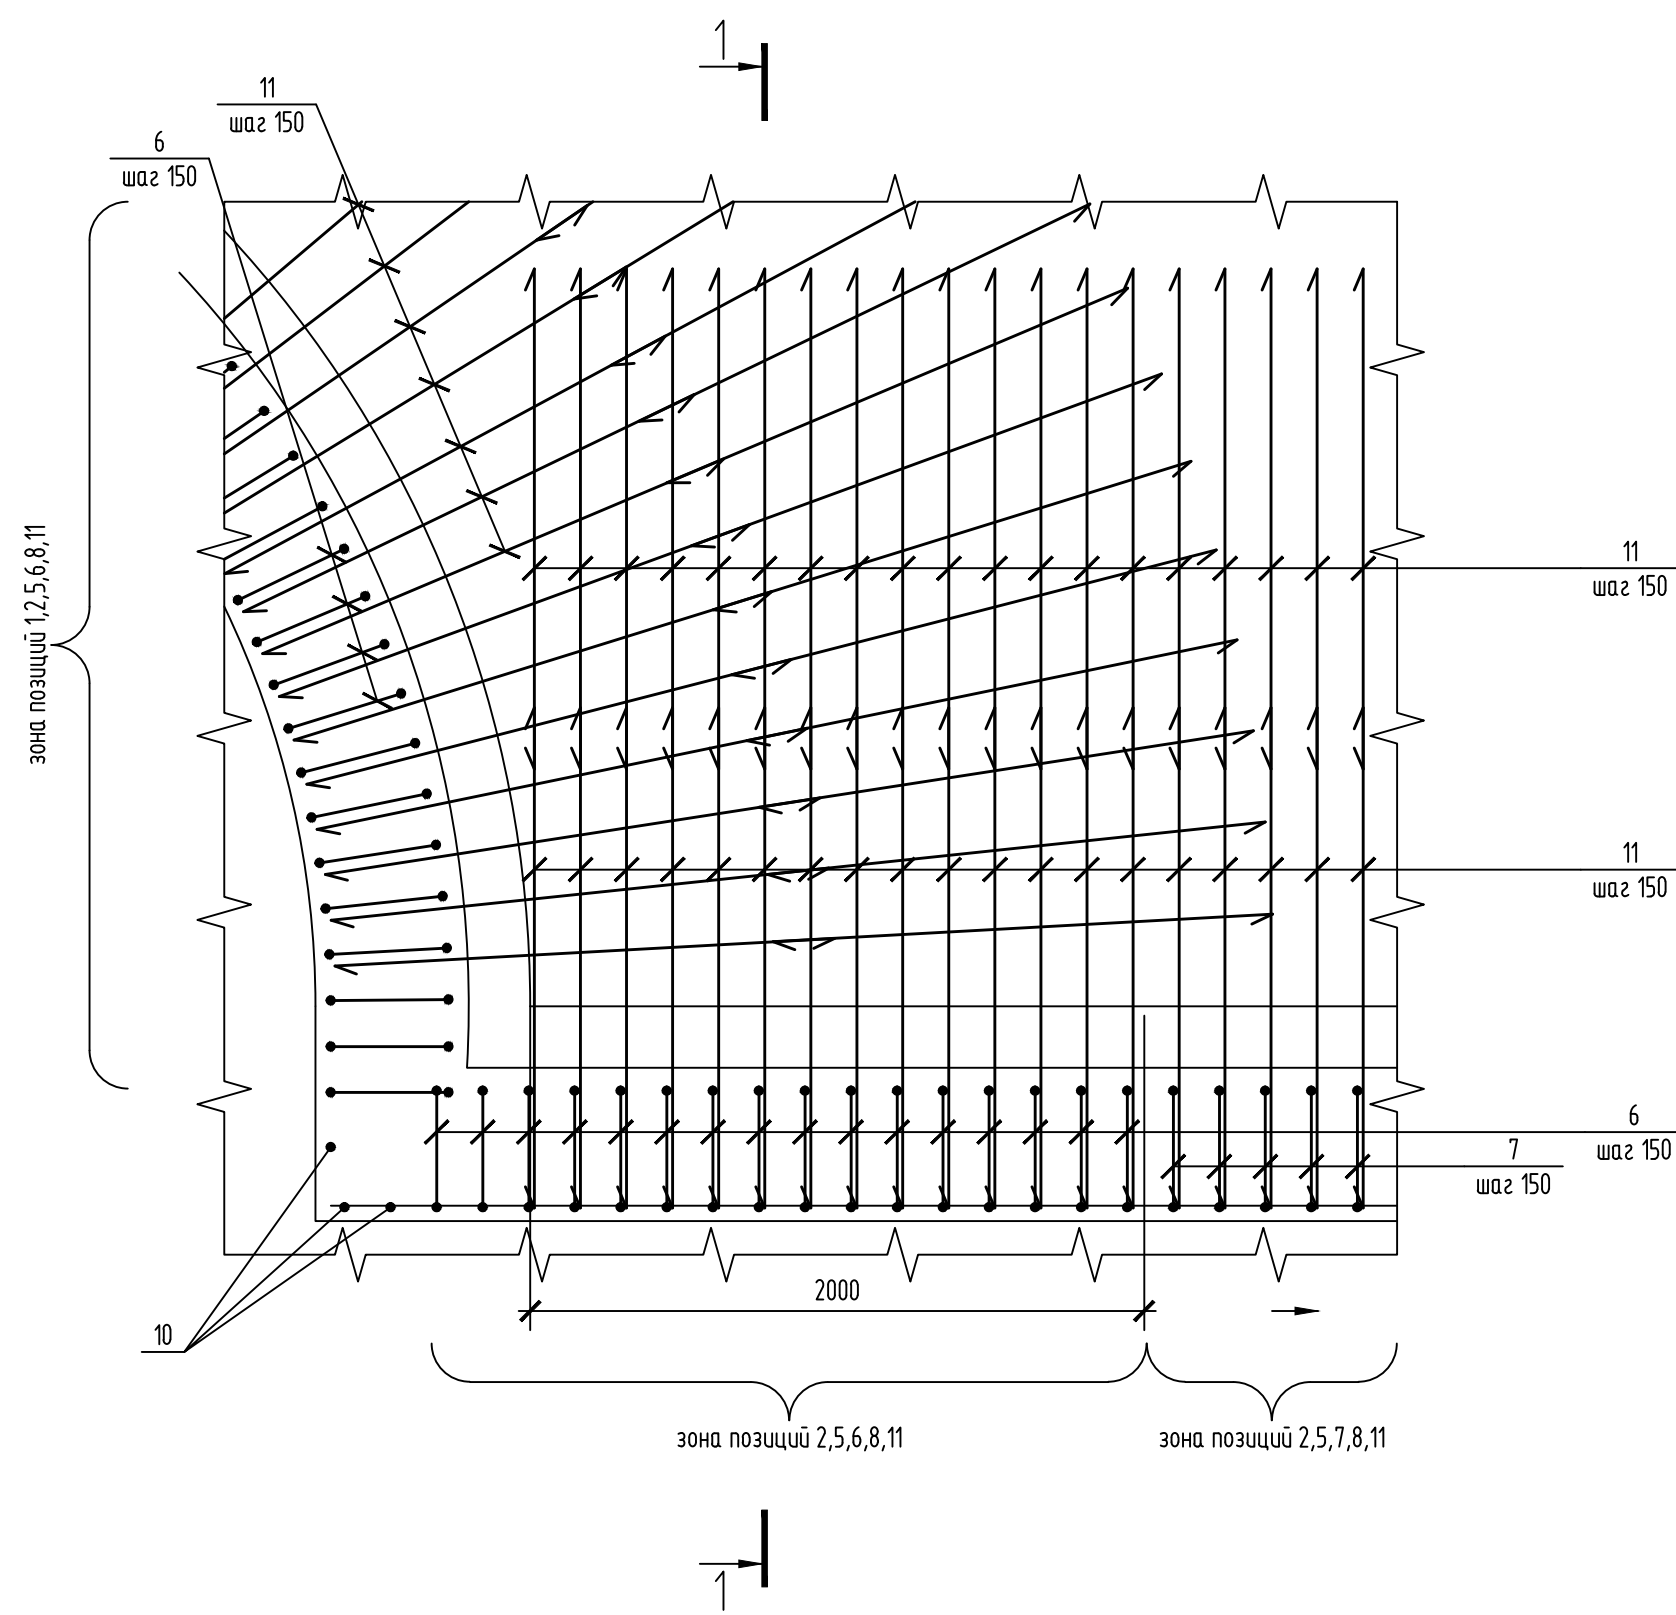

Армирование
План расположения верхних стержней

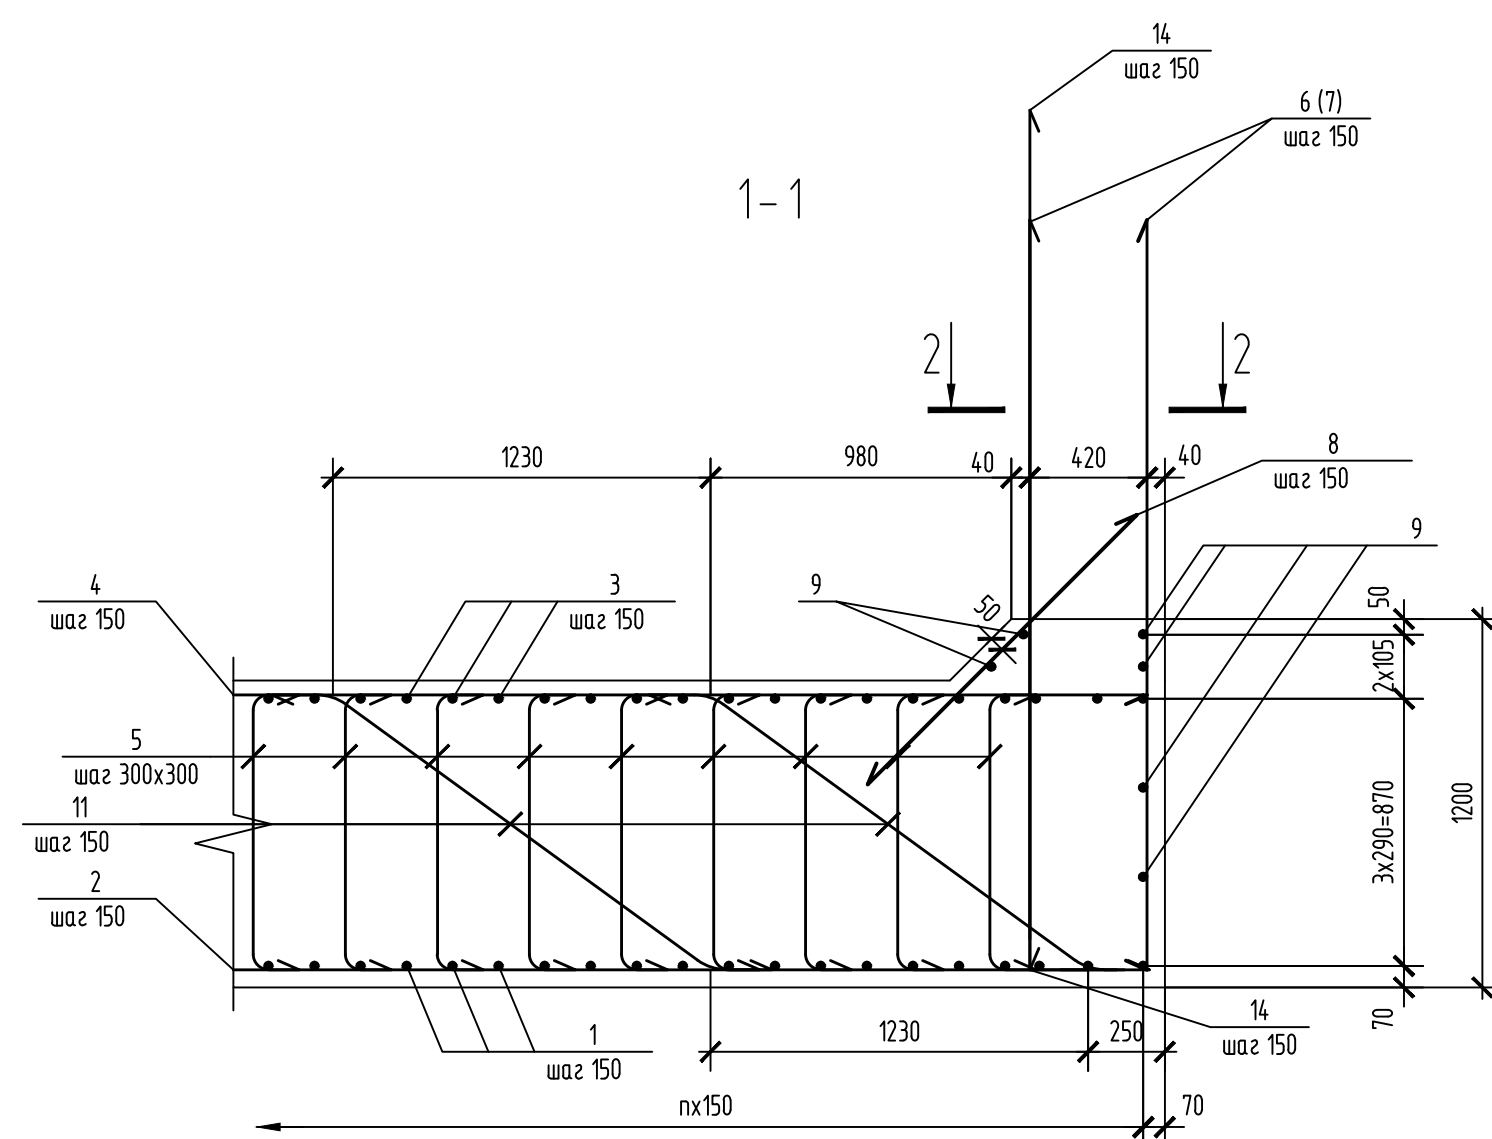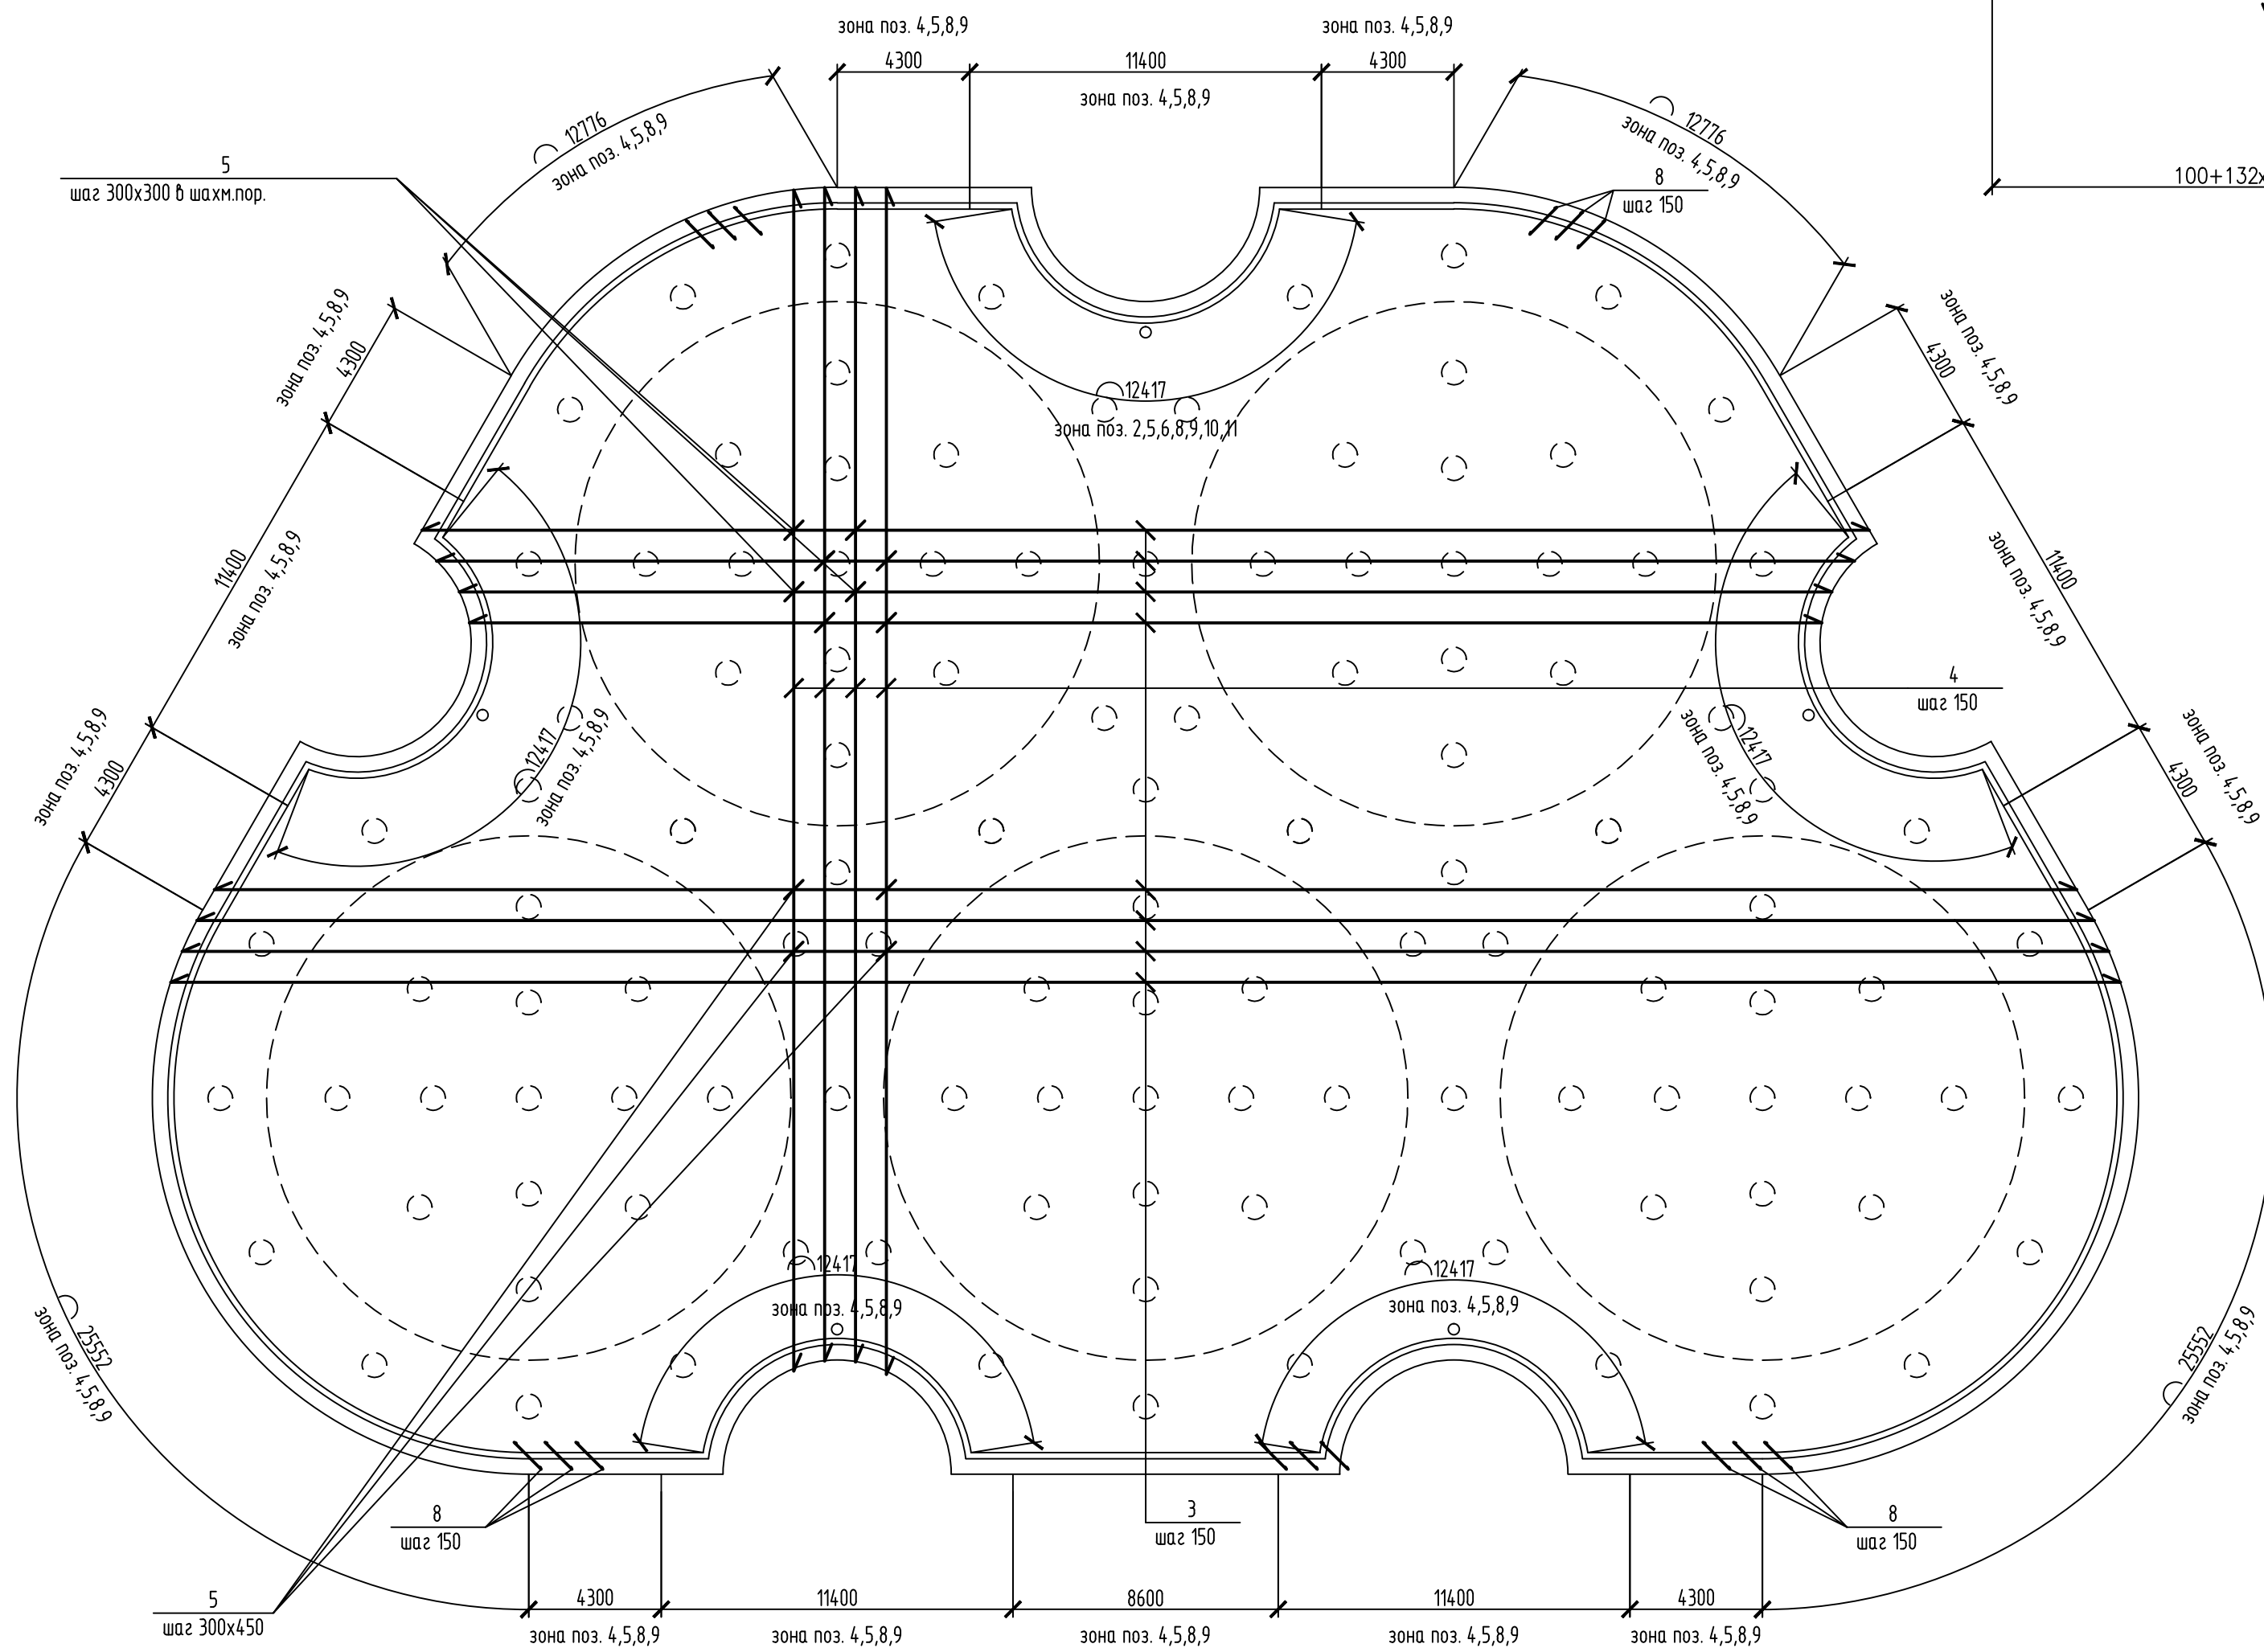

Сетка С1
(в зоне расположения баков)

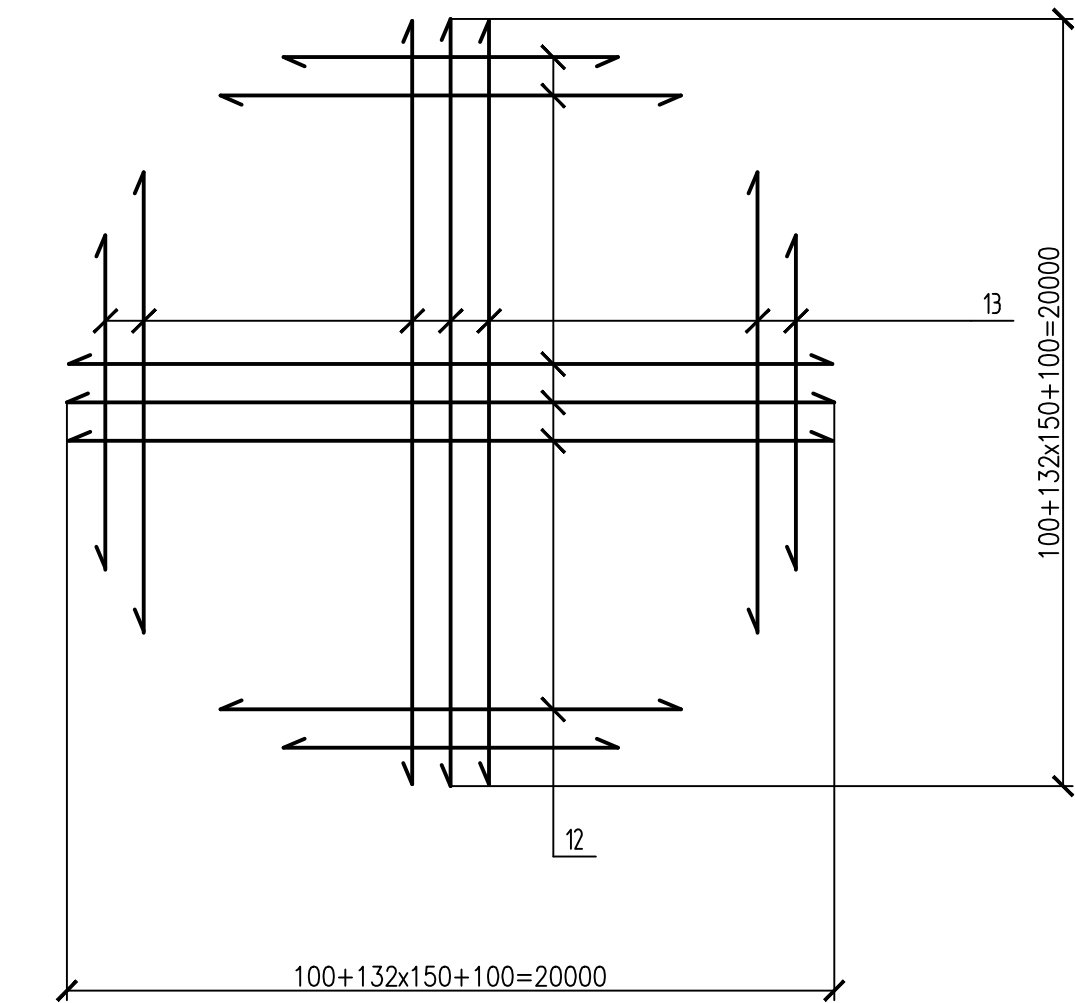

Ведомость деталей

Поз.	ЭСУЗ
1(3)	8200-64300
2(4)	345-41620
6(7)	
5	
11	
12(13)	2820-20000

Ведомость расхода стали, кг

Марка элемента	Изделия арматурные							Всего
	Арматура класса							
	А-III							
	ГОСТ 5781-82*							
	φ14	φ16	φ22	φ25	φ28	φ32	Итого	
Лоток	50576.9	67091.1	23543.3	10691.7	128650.7	207200.6	481754.3	481754.3

Спецификация сетки С1

Поз.	Обозначение	Наименование	Количество	Масса ед., кг	Примечание
		Сетка С1	1	13725,5	
		Детали			
12		Ø16 А-III ГОСТ 5781-82 Lcp=15850	135	25,05	3381,8
13		Ø28 А-III ГОСТ 5781-82 Lcp=15850	135	76,62	10343,7

Спецификация

Поз.	Обозначение	Наименование	Кол-во	Масса ед., кг	Примечание
		<u>Лопат</u>			
		<u>Сборочные единицы</u>			
		Сетка С1	5	13725.5	68627.5
		Итого			68627.5
		<u>Детали</u>			
1		Ø28 А-III ГОСТ 5781-82 L=н.м.	15928	4.83	76932.2
2		Ø16 А-III ГОСТ 5781-82 L=н.м.	15318	1.58	24202.4
3		Ø32 А-III ГОСТ 5781-82 L=н.м.	15862	6.31	100720.2
4		Ø32 А-III ГОСТ 5781-82 L=н.м.	15924	6.31	100480.4
5		Ø14 А-III ГОСТ 5781-82 L=1555	30343	1.40	43064.4
6		Ø25 А-III ГОСТ 5781-82 L=5300	510	20.41	10409.1
7		Ø22 А-III ГОСТ 5781-82 L=5300	798	15.80	12608.4
8		Ø16 А-III ГОСТ 5781-82 L=5260	1308	4.82	6304.6
9		Ø14 А-III ГОСТ 5781-82 L=н.м.	1250	1.21	1512.5
10		Ø25 А-III ГОСТ 5781-82 L=244.5	30	9.42	282.6
11		Ø16 А-III ГОСТ 5781-82 L=2020	2516	7.82	19675.1
12		Ø22 А-III ГОСТ 5781-82 L=2800	1308	8.36	10934.9
		Итого			413126.8
		Всего			481754.3
		<u>Материалы</u>			
		Бетон В25, F200, W8	2124		м³

1. Стержни поз. 1, 2, 3, 4, 12, 13 должны стыковаться внахлест с разбежкой. Длина нахлеста для поз. 1, 13 составляет 950 мм, для поз. 2, 12 составляет 550 мм; для поз. 3, 4 – 1090 мм, для поз. 9 – 480 мм.
2. Вес и длина в спецификации поз. 12 и поз. 13 даны с учетом перехлеста.
3. Вес и общая длина в спецификации поз. 1, 2, 3, 4 даны с учетом перехлеста.
4. В зоне расположения давок поз. 5 устанавливается с шагом 300х300 мм шахматным порядком. Вне этих зон с шагом 300х450.
5. Паз. 6, 7, 9, 11б местх закрепления располагать по перпендикуляр к касательной.

