



Аксометричний вид (обмірне креслення)

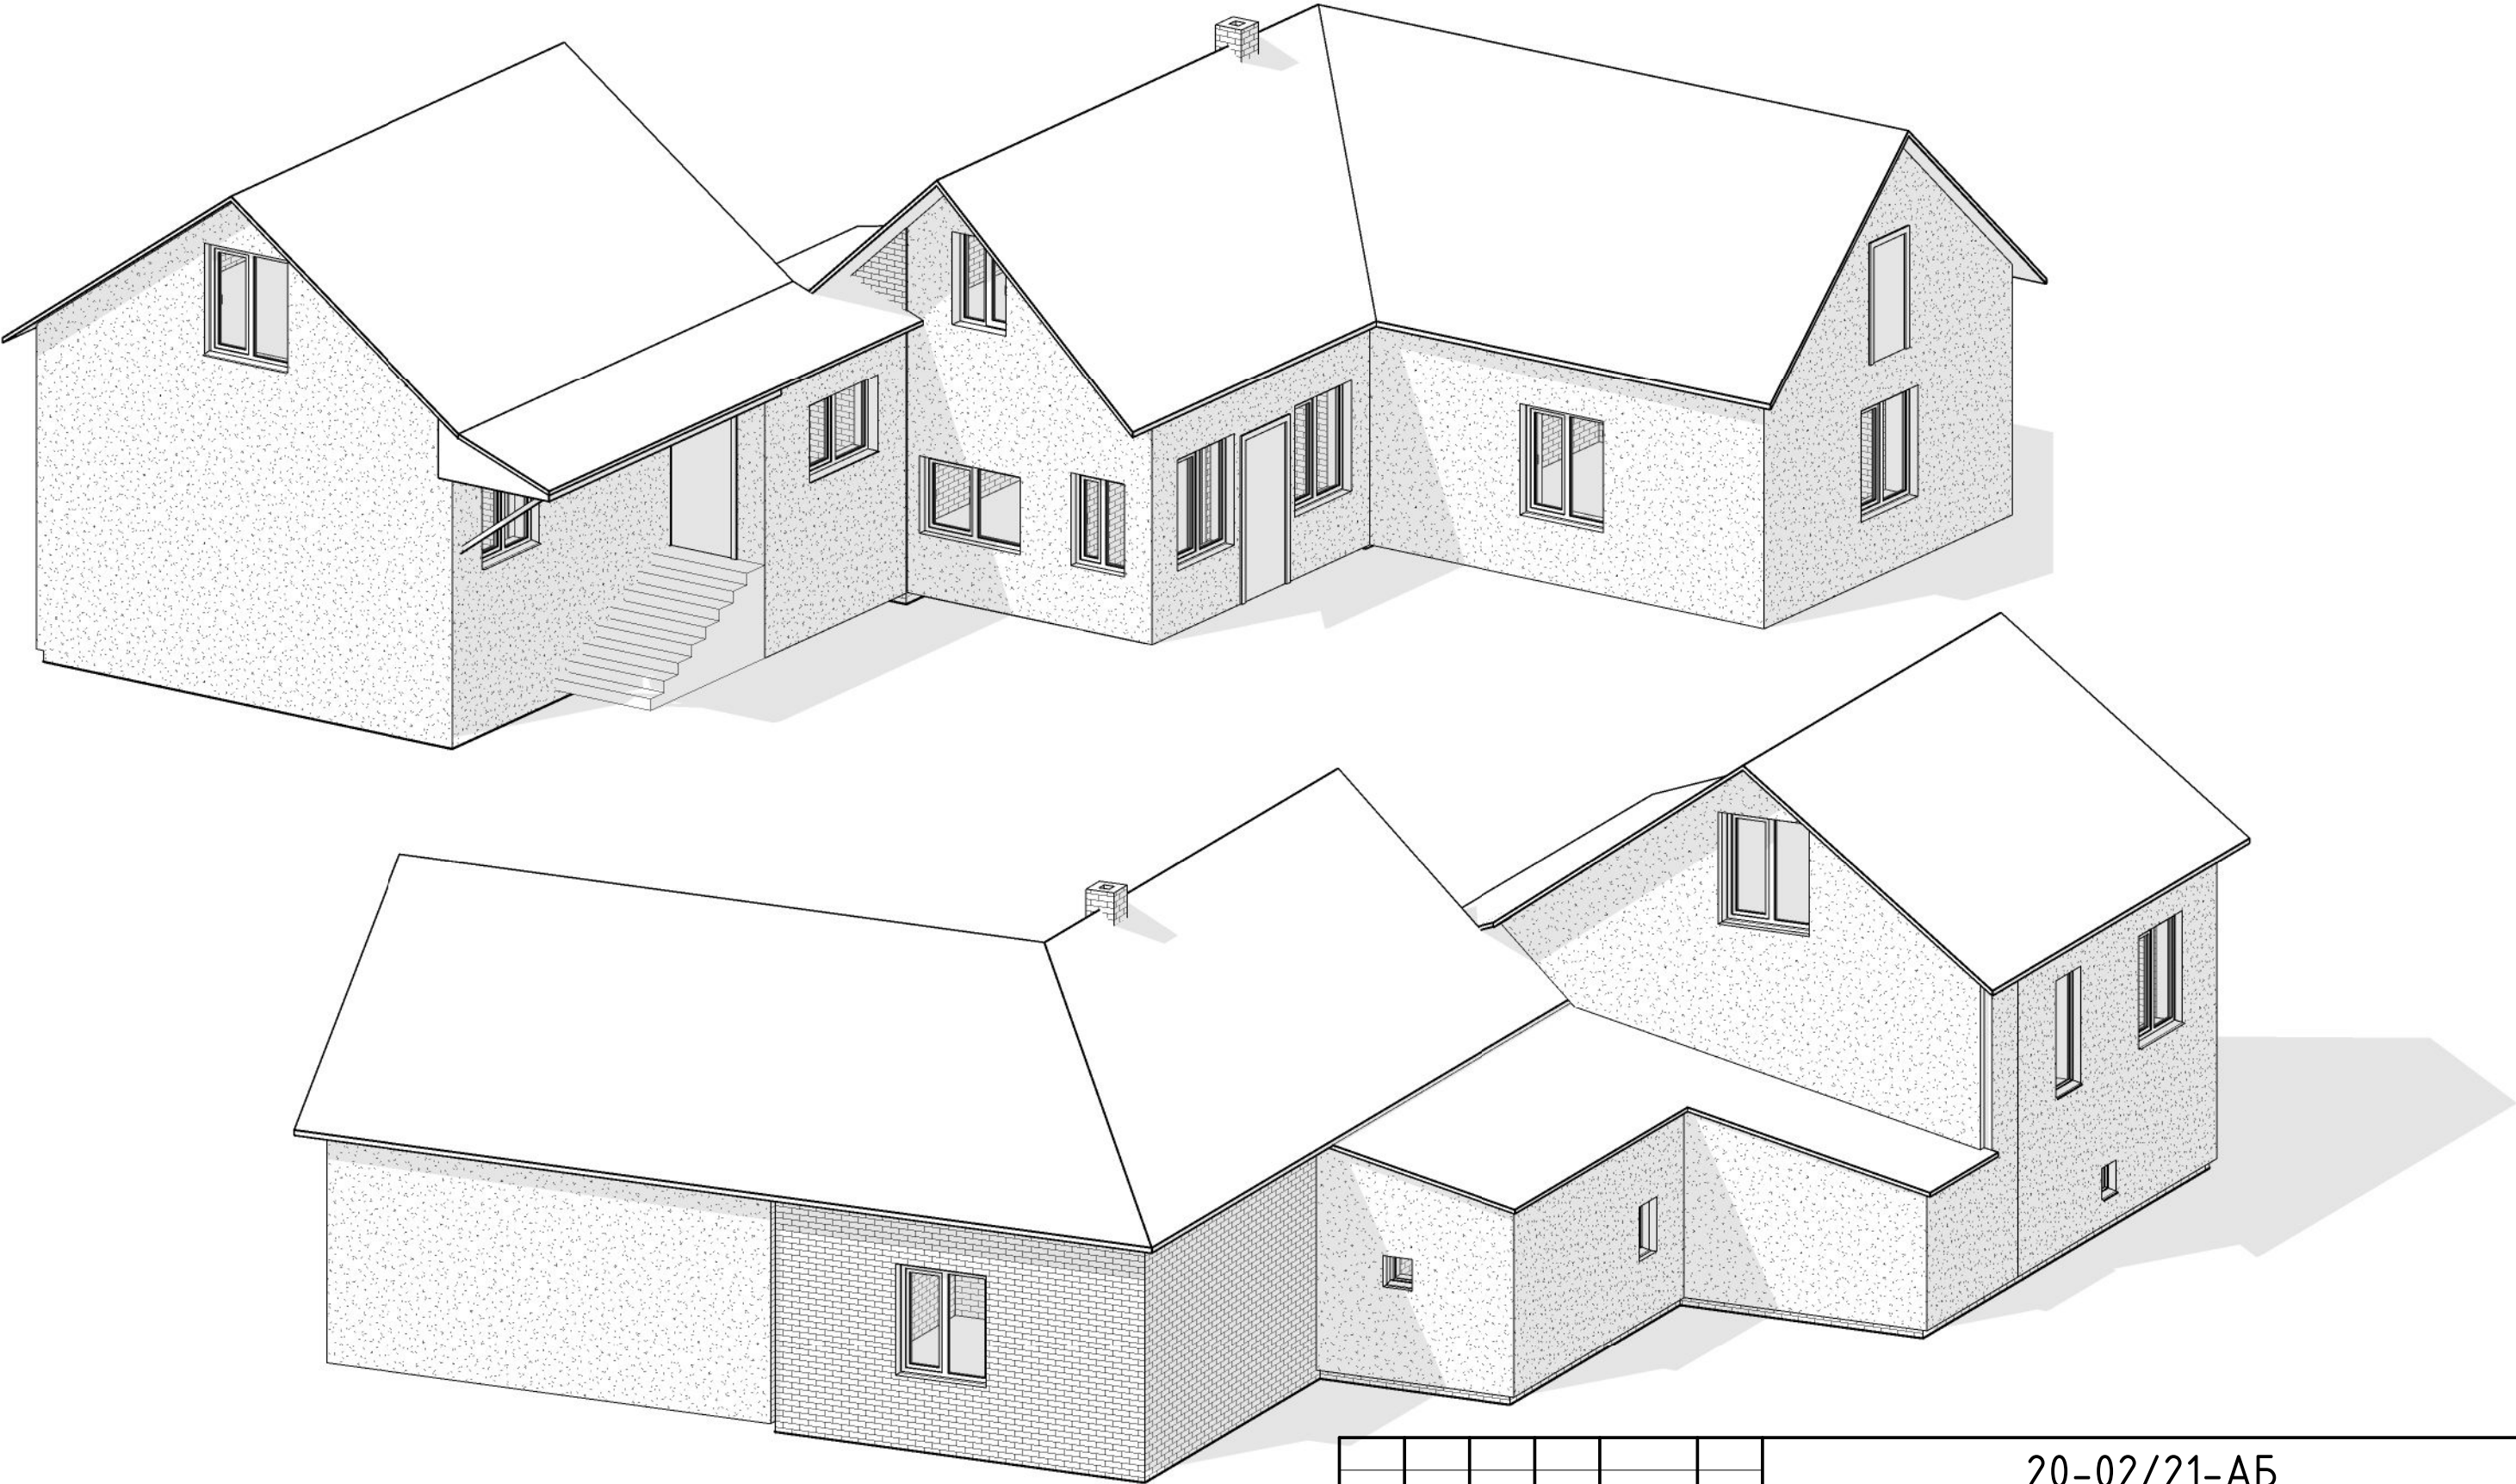

Согласовано			
Взам. инв. №			
Подп. и дата			
Инв. № подл.			

						20-02/21-АБ		
						Реконструкція житлового будинку на вул. Шевченка, 26 в смт. Обертин, Тлумацький р-н, Івано-Франківської області		
Зм.	Кіл.	Арк.	№ док.	Підп.	Дата		Стадія	Аркуш
ГП							РП	2
Розробив	Тесленко А.					Аксометричний вид (обмірне креслення)		

Обмірний план на відмітці 0.000 та +1.200

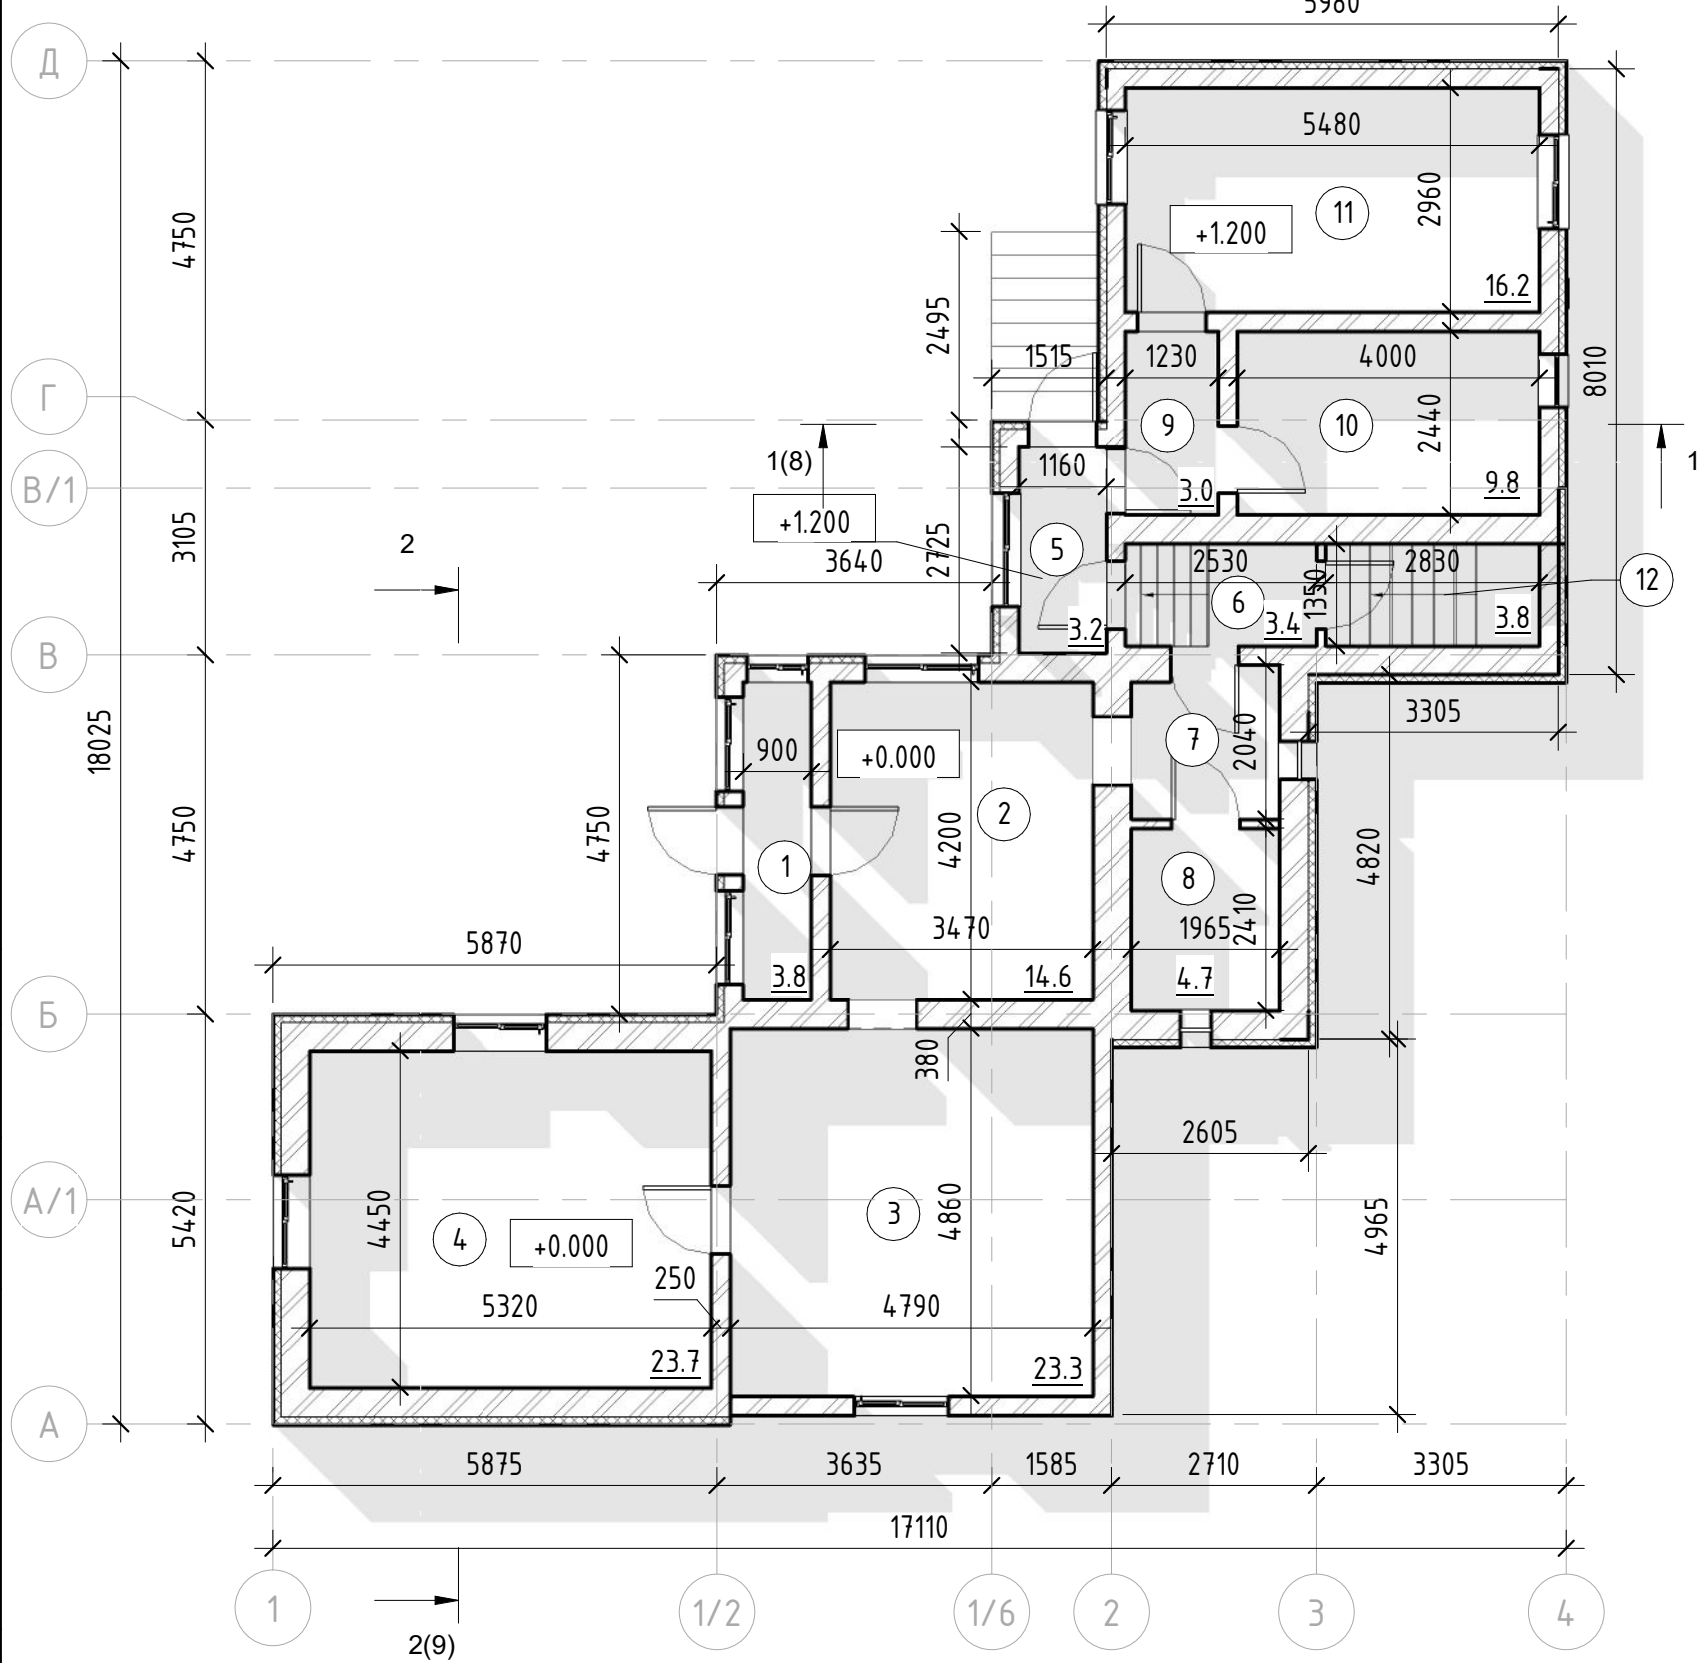

Експлікація приміщень будівлі
(обмірний план)

Номер приміщення	Найменування	Площа
1	Веранда	3.8 м ²
2	Кухня	14.6 м ²
3	Спальня кімната	23.3 м ²
4	Спальня кімната	23.7 м ²
5	Коридор	3.2 м ²
6	Коридор	3.4 м ²
7	Коридор	3.9 м ²
8	Ванна	4.7 м ²
9	Коридор	3.0 м ²
10	Котельня	9.8 м ²
11	Спальня кімната	16.2 м ²
12	Коридор	3.8 м ²

Загальна площа 113.3 м²

Примітки:

- Осі показано умовно.
- Розміри указані в міліметрах.
- Розміри необхідно уточнити на місці.
- За відмітку 0,000 прийнята підлога першого поверху.


20-02/21-АБ

Реконструкція житлового будинку на вул. Шевченка, 26 в смт. Обертин, Тлумацький р-н, Івано-Франківської області

						20-02/21-АБ			
						Реконструкція житлового будинку на вул. Шевченка, 26 в смт. Обертин, Тлумацький р-н, Івано-Франківської області			
Зм.	Кіл.	Арк.	№ док.	Підп.	Дата		Стадія	Аркуш	Аркушів
ГІП							РП	7	
Розробив		Тесленко А.				Обмірний план на відмітці 0.000 та +1.200			

Согласовано				Взам. инв. №	
				Подп. и дата	
				Инв. № подл.	

План покрівлі (обмірне креслення)

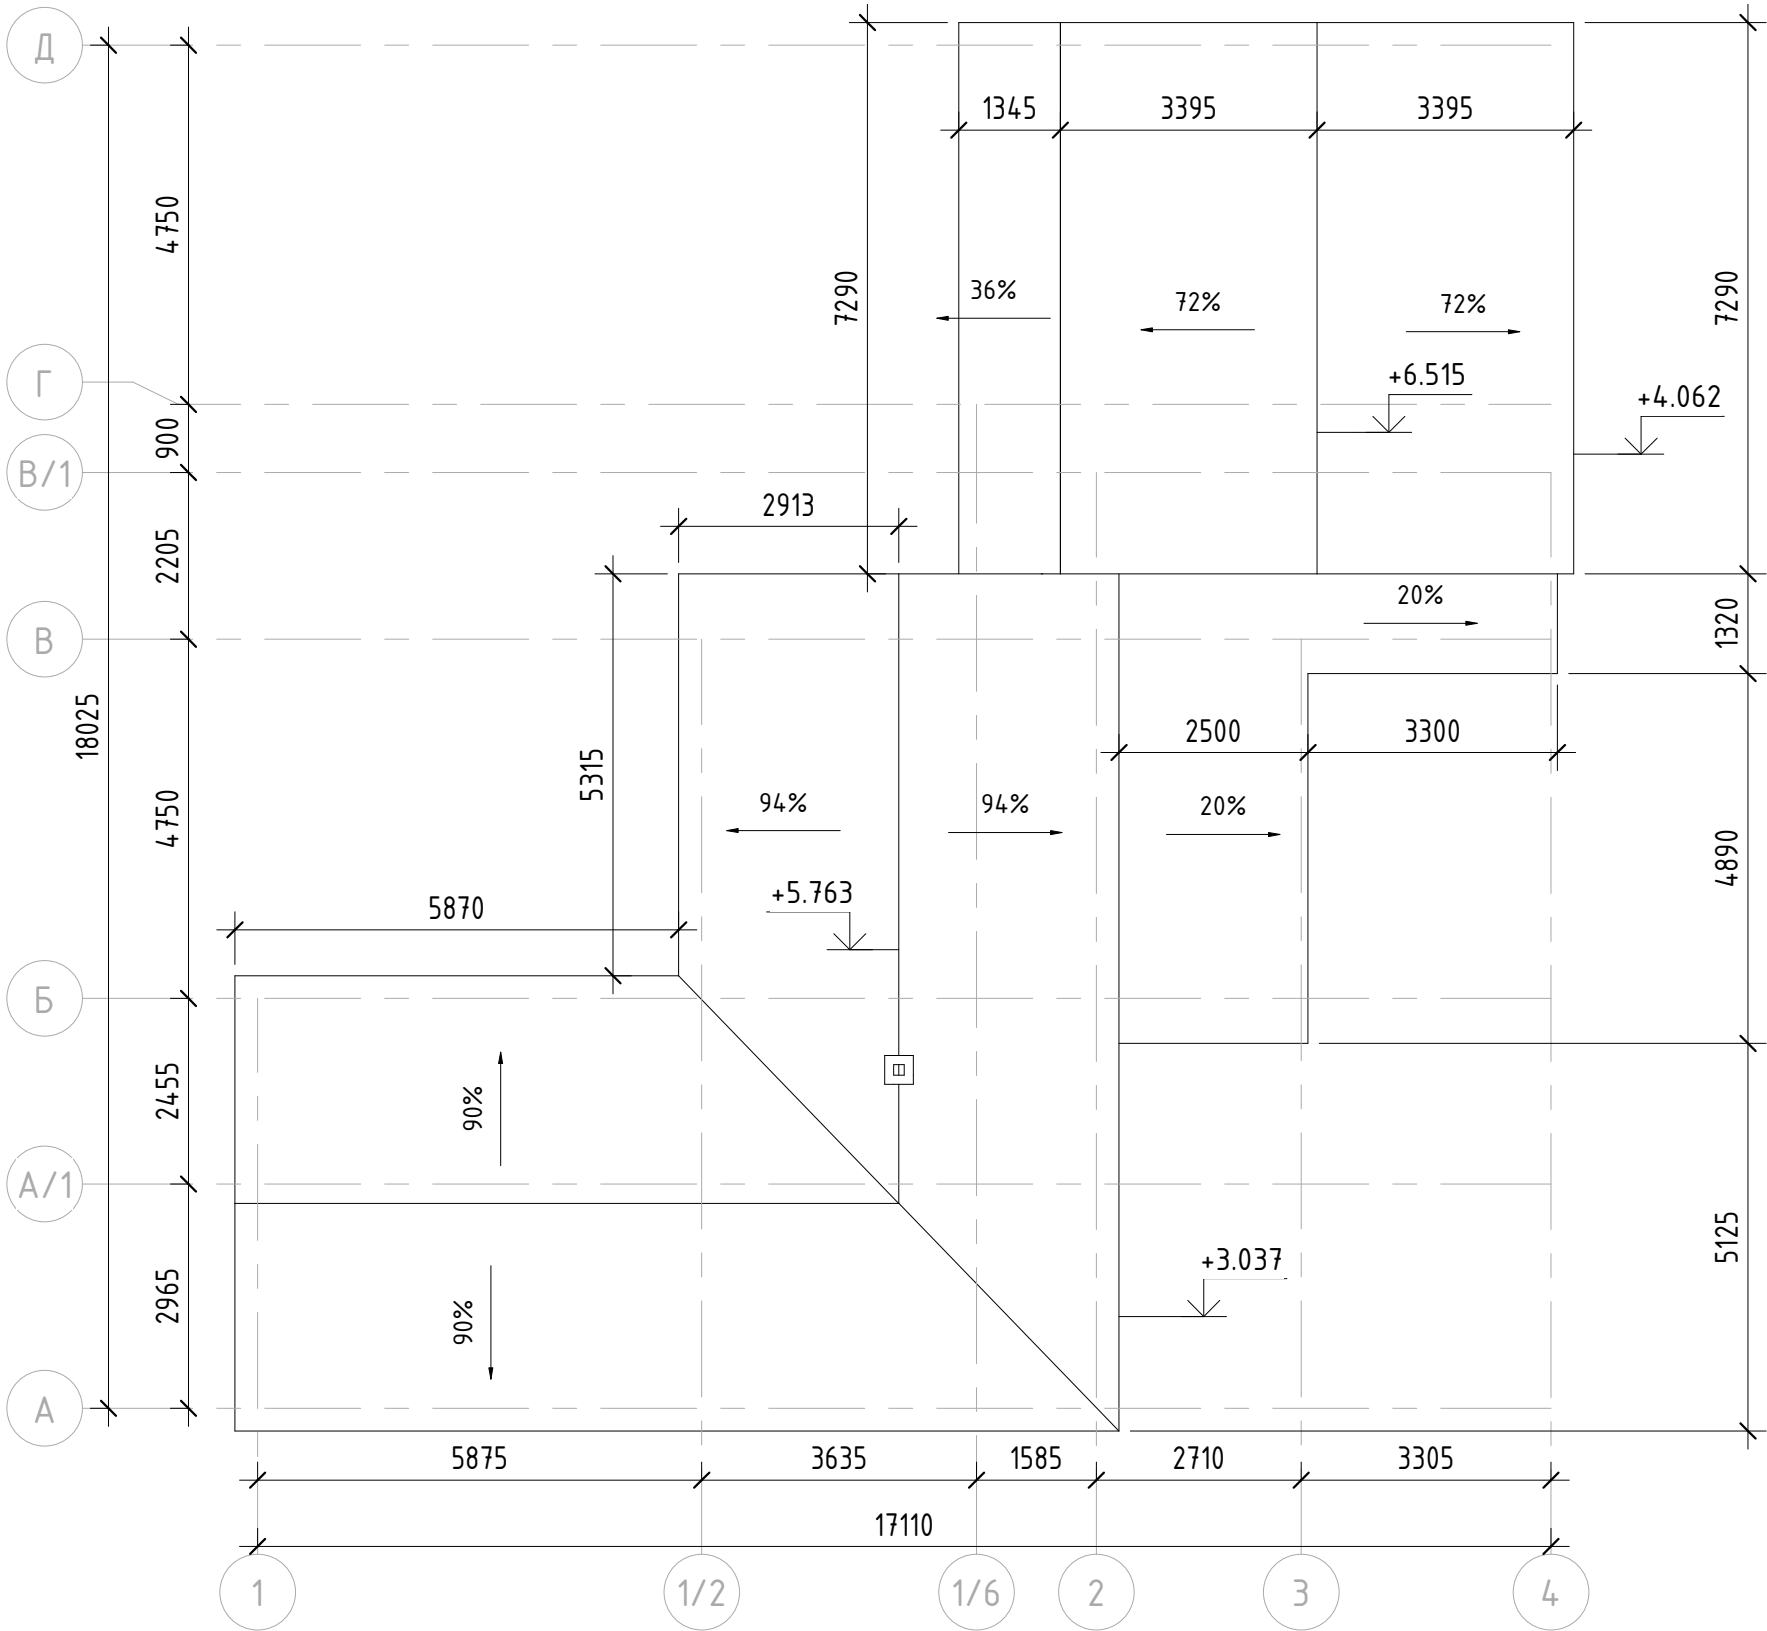

						20-02/21-АБ			
						Реконструкція житлового будинку на вул. Шевченка, 26 в смт. Обертин, Тлумацький р-н, Івано-Франківської області			
Зм.	Кіл.	Арк.	№ док.	Підп.	Дата		Стадія	Аркуш	Аркушів
ГІП							РП	10	
Розробив	Тесленко А.					План покрівлі (обмірне креслення)			

Согласовано

Взам. инв. №	
Подл. и дата	
Инв. № подл.	


Специфікація демонтажу

Поз.	Найменування	Кіл.	Примітки
Утеплення існуюче - 100 мм утеплювач пінополістирол			
	Пінополістирольні плити	33.55 м ²	
Цегляна перегородка t=250мм			
		0.50 м ²	
Цегляна перегородка товщиною 120 мм			
	Цегляна кладка	1.40 м ²	
Цегляна стіна - 380 мм			
	Цегляна кладка	1.36 м ²	

Примітки:


- Якщо під час демонтажу будуть виявлені недоліки, наявні деформації в конструкціях існуючої будівлі, не врахованих при обмірах, звернутись до проектувальника.
- Перед монтажем газоблоків на існуючі стіни, необхідно видалити всі залишки старих розчинів та обробити ґрунтіркою Ceresit СТ 17.
- Демонтаж існуючого утеплення виконати тільки на указаних ділянках.

Аксометричний вид (демонтаж)

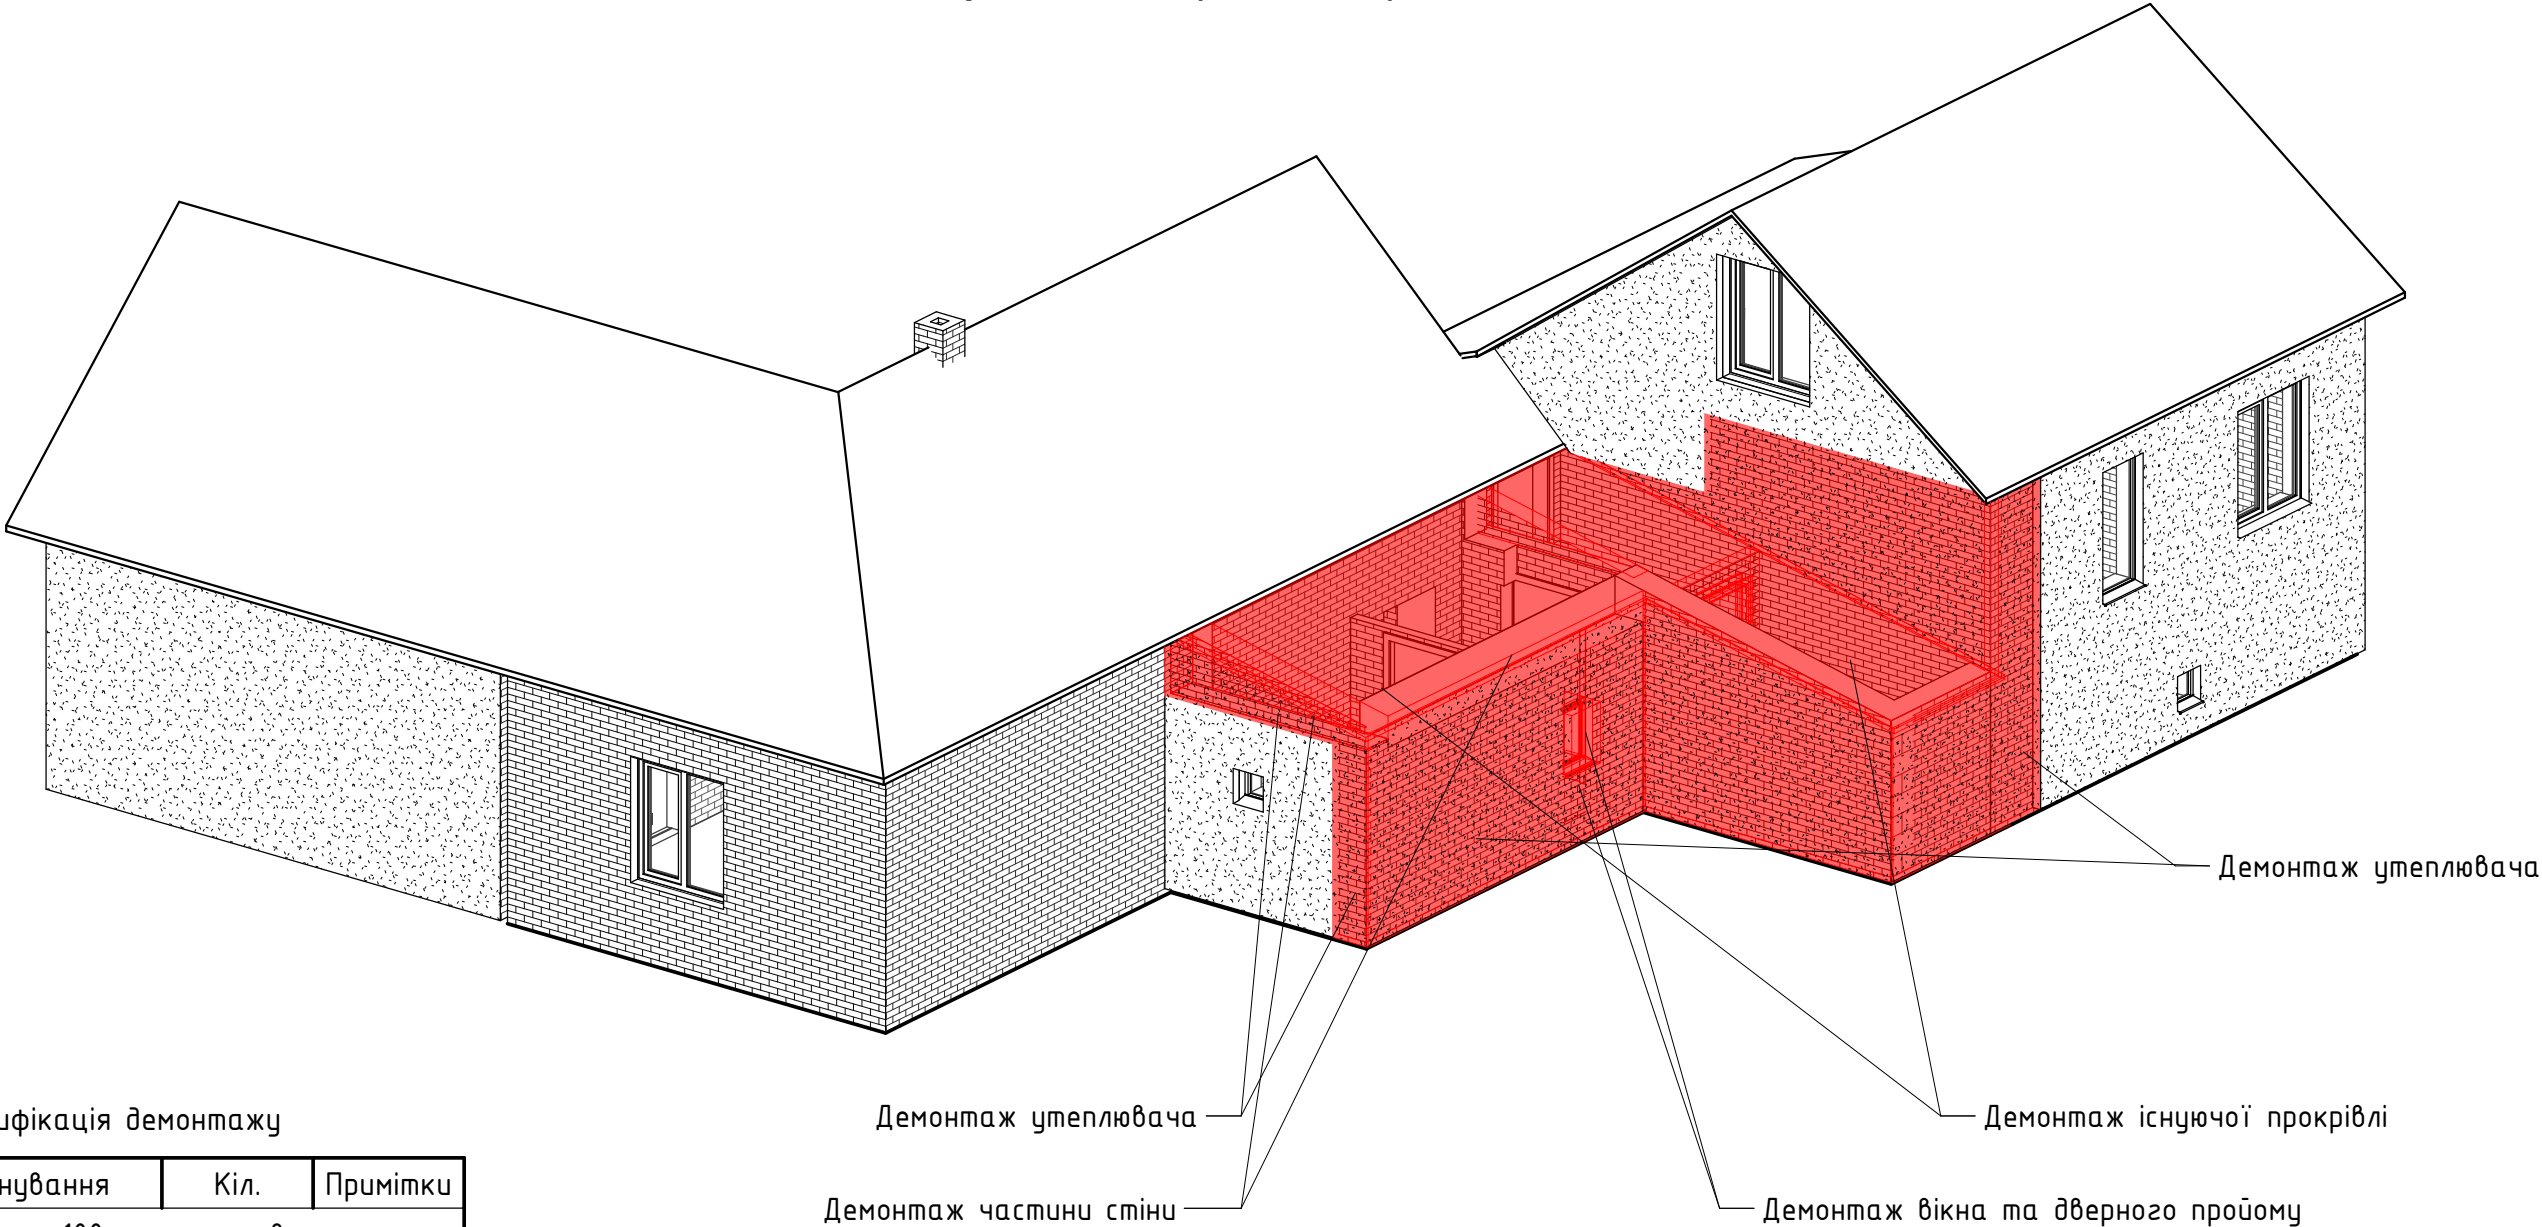

						20-02/21-АБ		
						Реконструкція житлового будинку на вул. Шевченка, 26 в смт. Обертин, Тлумацький р-н, Івано-Франківської області		
Зм.	Кіл.	Арк.	№ док.	Підп.	Дата		Стадія	Аркуш
ГІП							РП	11
Розробив	Тесленко А.							
						Аксометричний вид (демонтаж)		

Кладочний план (аксонометрія)

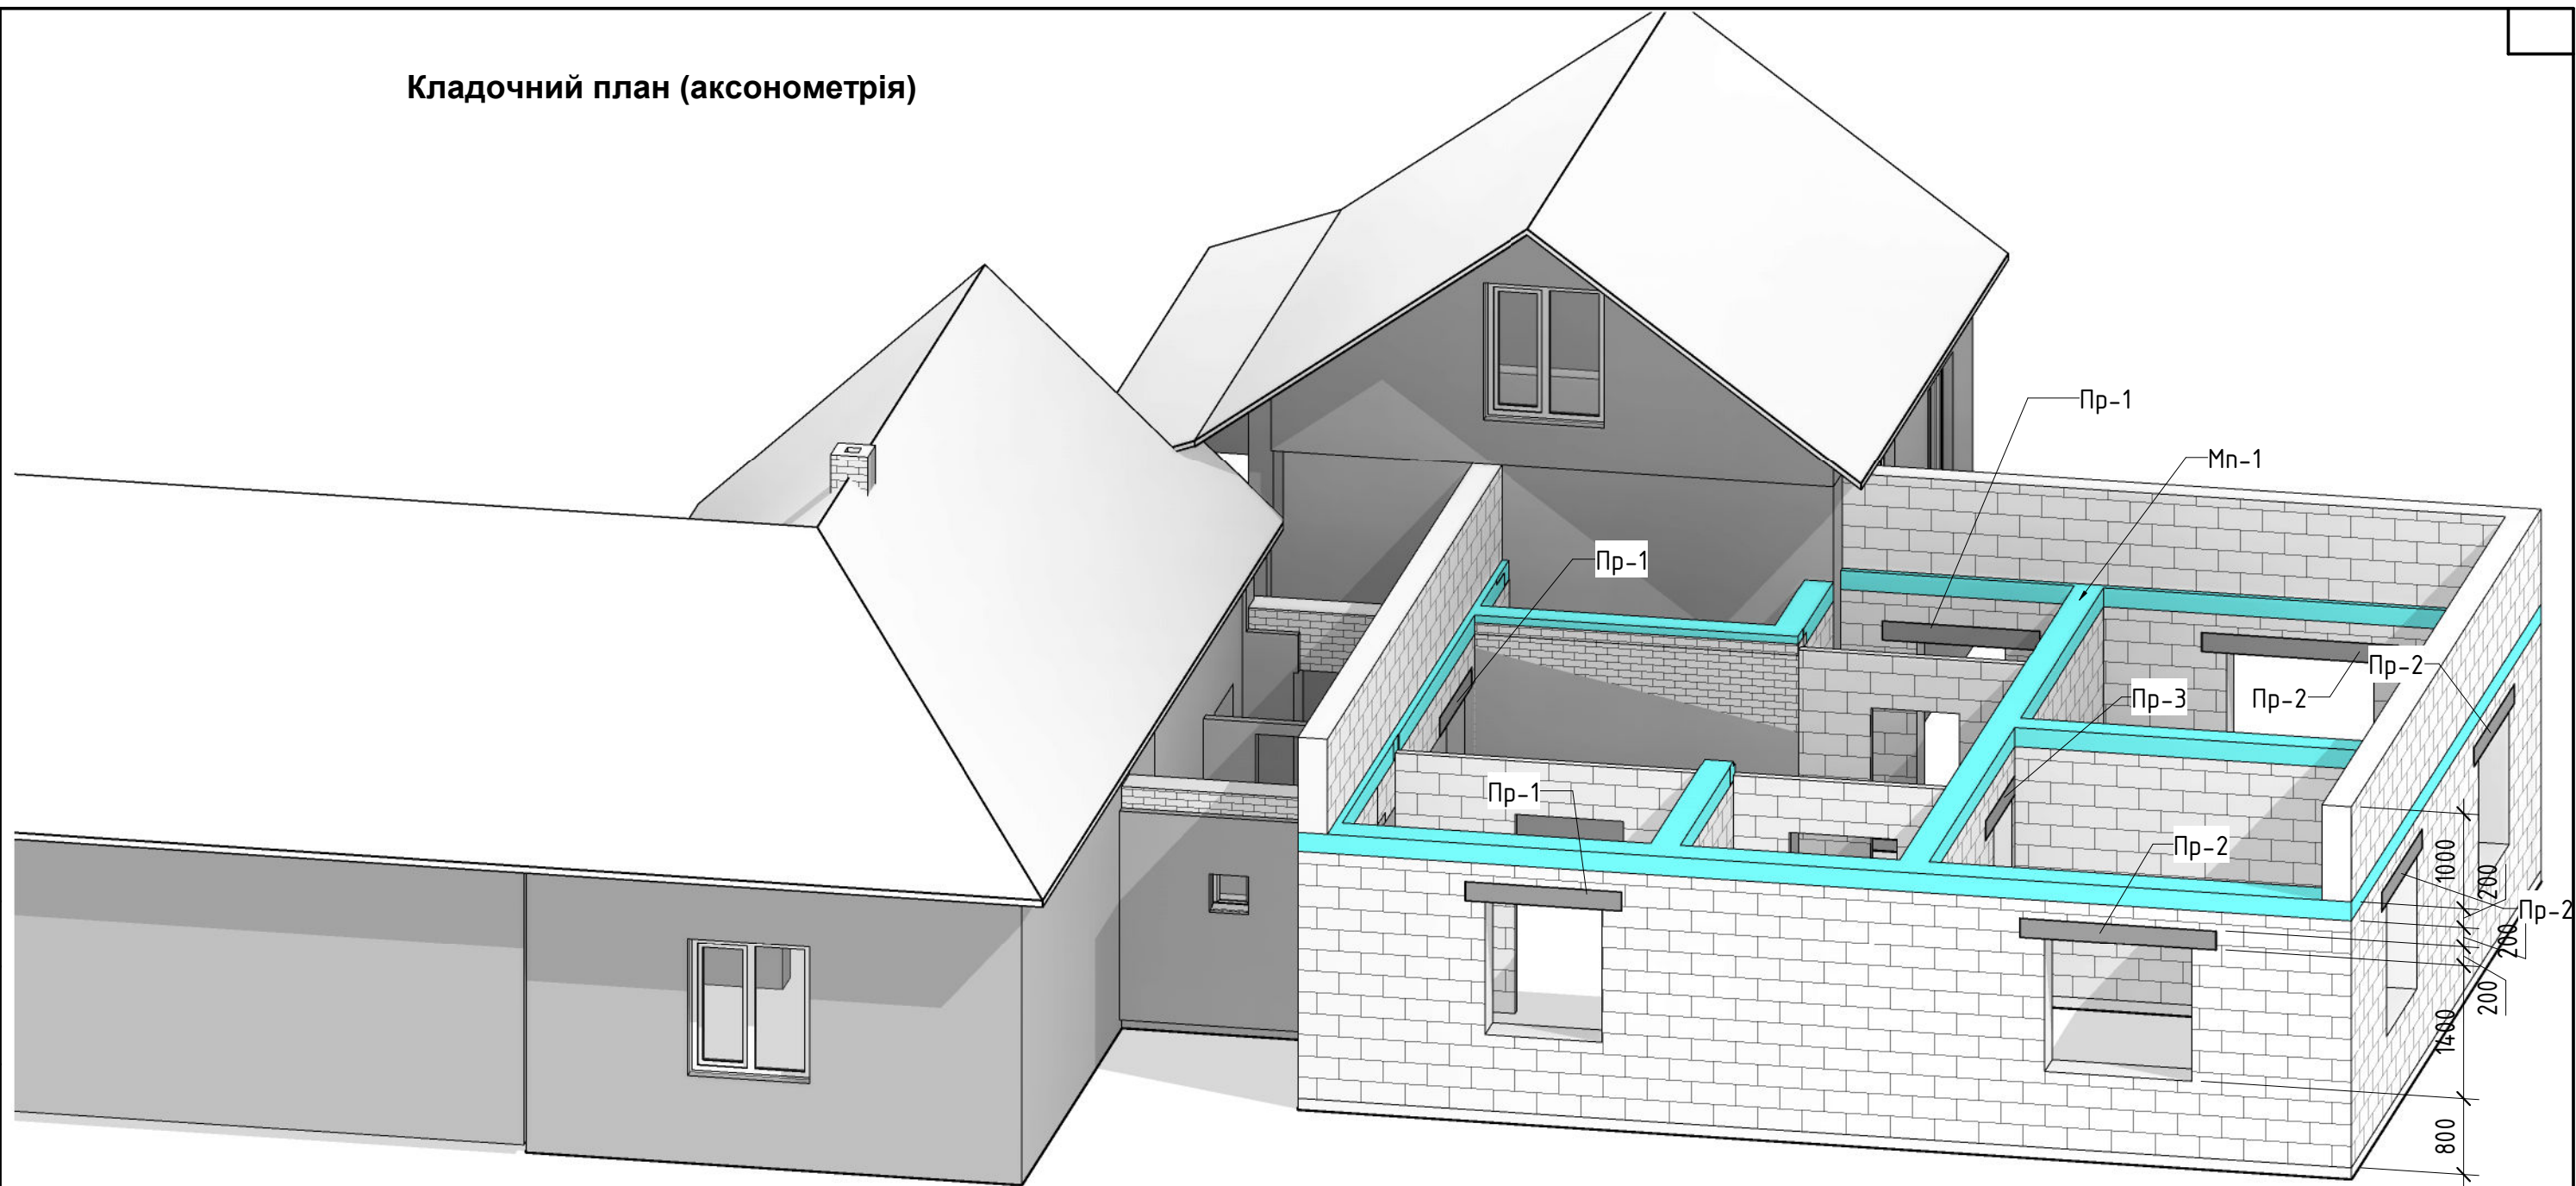


Відомість монтажу стін

Поз.	Позначення	Найменування	Кіл-ть	Примітки
Перегородка з газоблоку товщиною 100 мм				
		Газоблок UDK	1.41 м ³	
Стіна з газоблоку 375 мм				
		Газоблок UDK	23.45 м ³	
Стіна з газоблоку t=300 мм				
		Газоблок UDK	18.46 м ³	
Утеплення стін- Клеї 4 мм, мін. вата 50 мм, штукатурний фасад				
		Мін. вата FRONTROCK SUPER $\gamma=150$ кг/м ³ $\lambda=0,038$ Вт/(м*К) $\delta=150$ мм, НГ	89 м ²	
Утеплення паропету - Клеї 4 мм, мінеральна вата 50 мм, покрівельна ПВХ мембрана				
		Мін. вата ROCWOOL-SUPERROCK $\gamma=38$ кг/м ³ $\lambda=0,038$ Вт/(м*К) $\delta=50$ мм, НГ	22 м ²	

						20-02/21-АБ			
						Реконструкція житлового будинку на вул. Шевченка, 26 в смт. Обертин, Тлумацький р-н, Івано-Франківської області			
Зм.	Кіл.	Арк.	№ док.	Підп.	Дата		Стадія	Аркуш	Аркушів
ГІП							РП	17	
Розробив		Тесленко А.				Кладочний план (аксонометрія)			


Фасад 6-4 (робоче креслення)

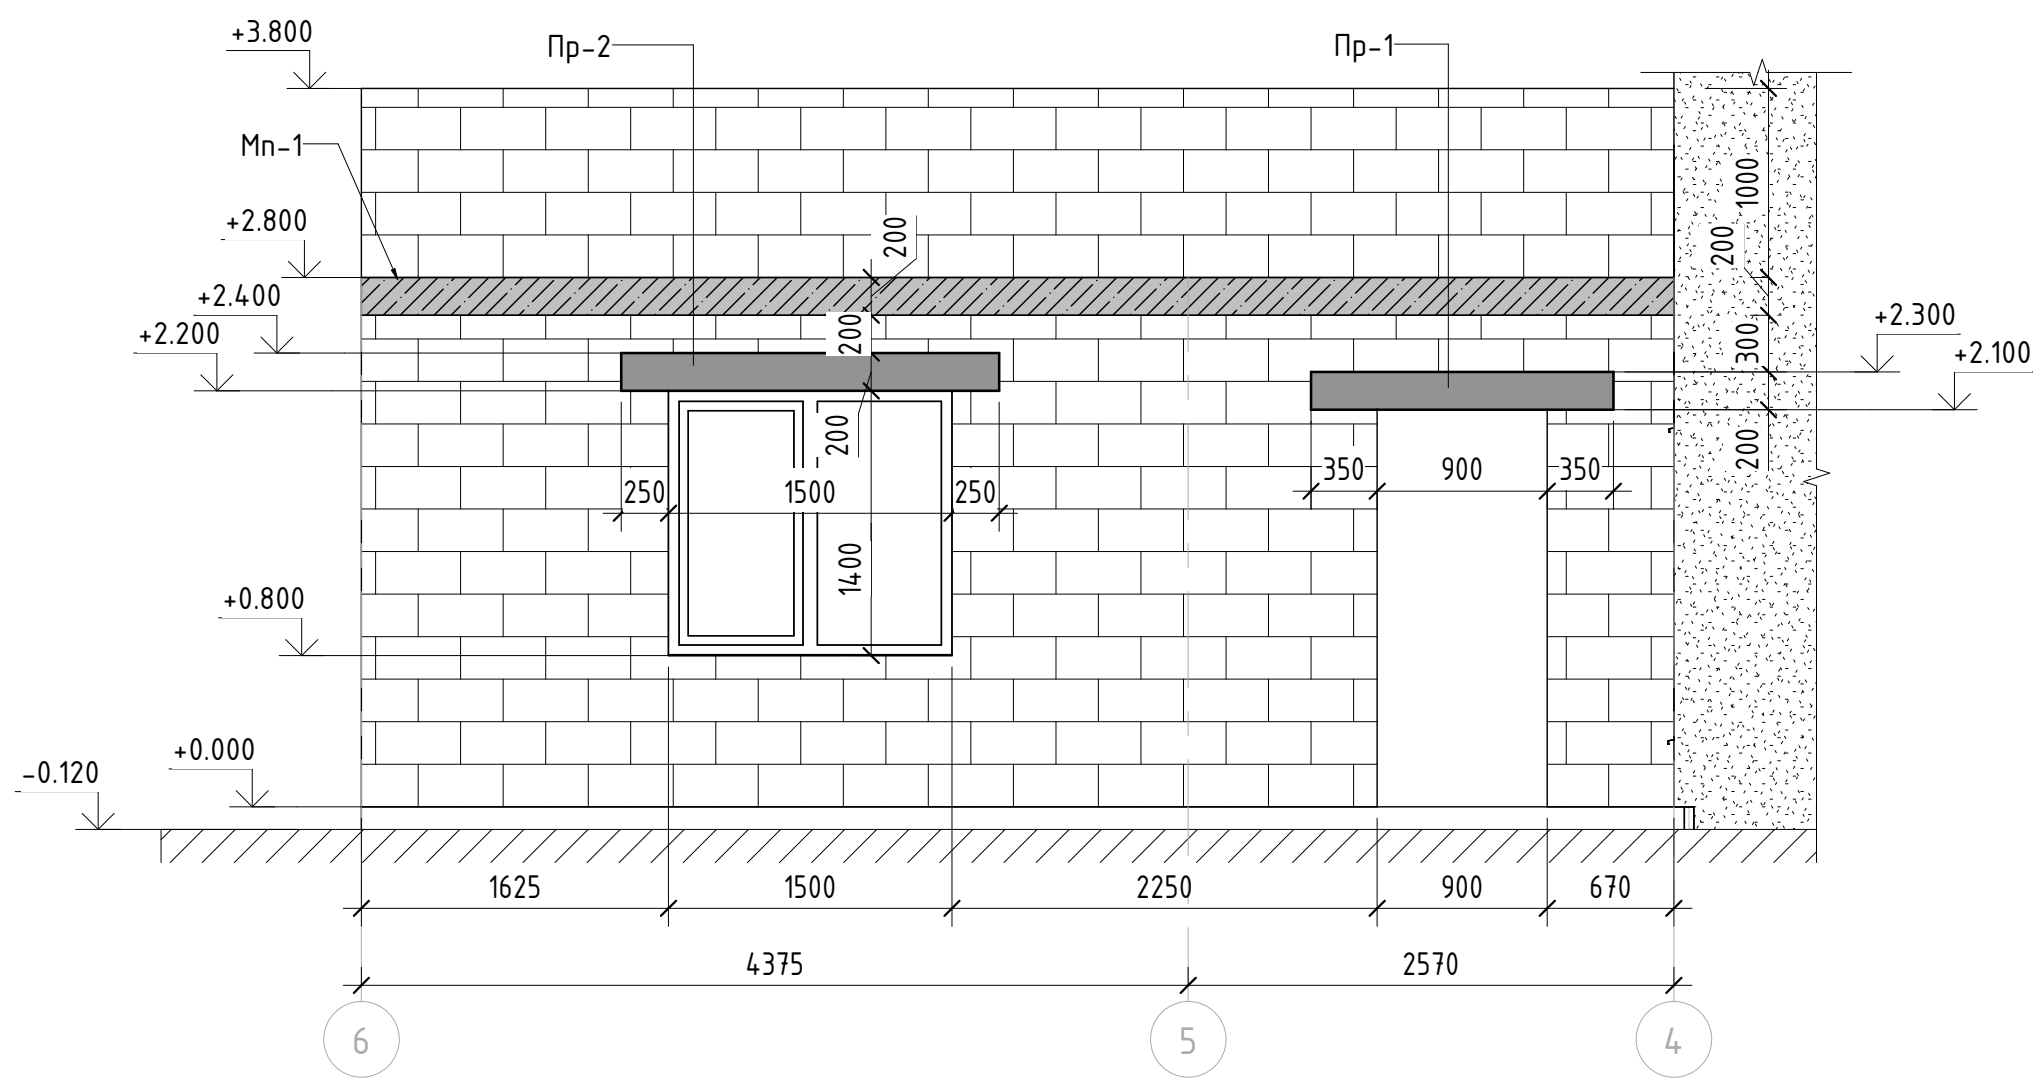

Согласовано			
Взам. инв. №			
Подп. и дата			
Инв. № подл.			

						20-02/21-АБ			
						Реконструкція житлового будинку на вул. Шевченка, 26 в смт. Обертин, Тлумацький р-н, Івано-Франківської області			
Зм.	Кіл.	Арк.	№ док.	Підп.	Дата		Стадія	Аркуш	Аркушів
ГП							РП	22	
Розробив	Тесленко А.					Фасад 6-4 (робоче креслення)			

План монтажу на відмітці 0.000

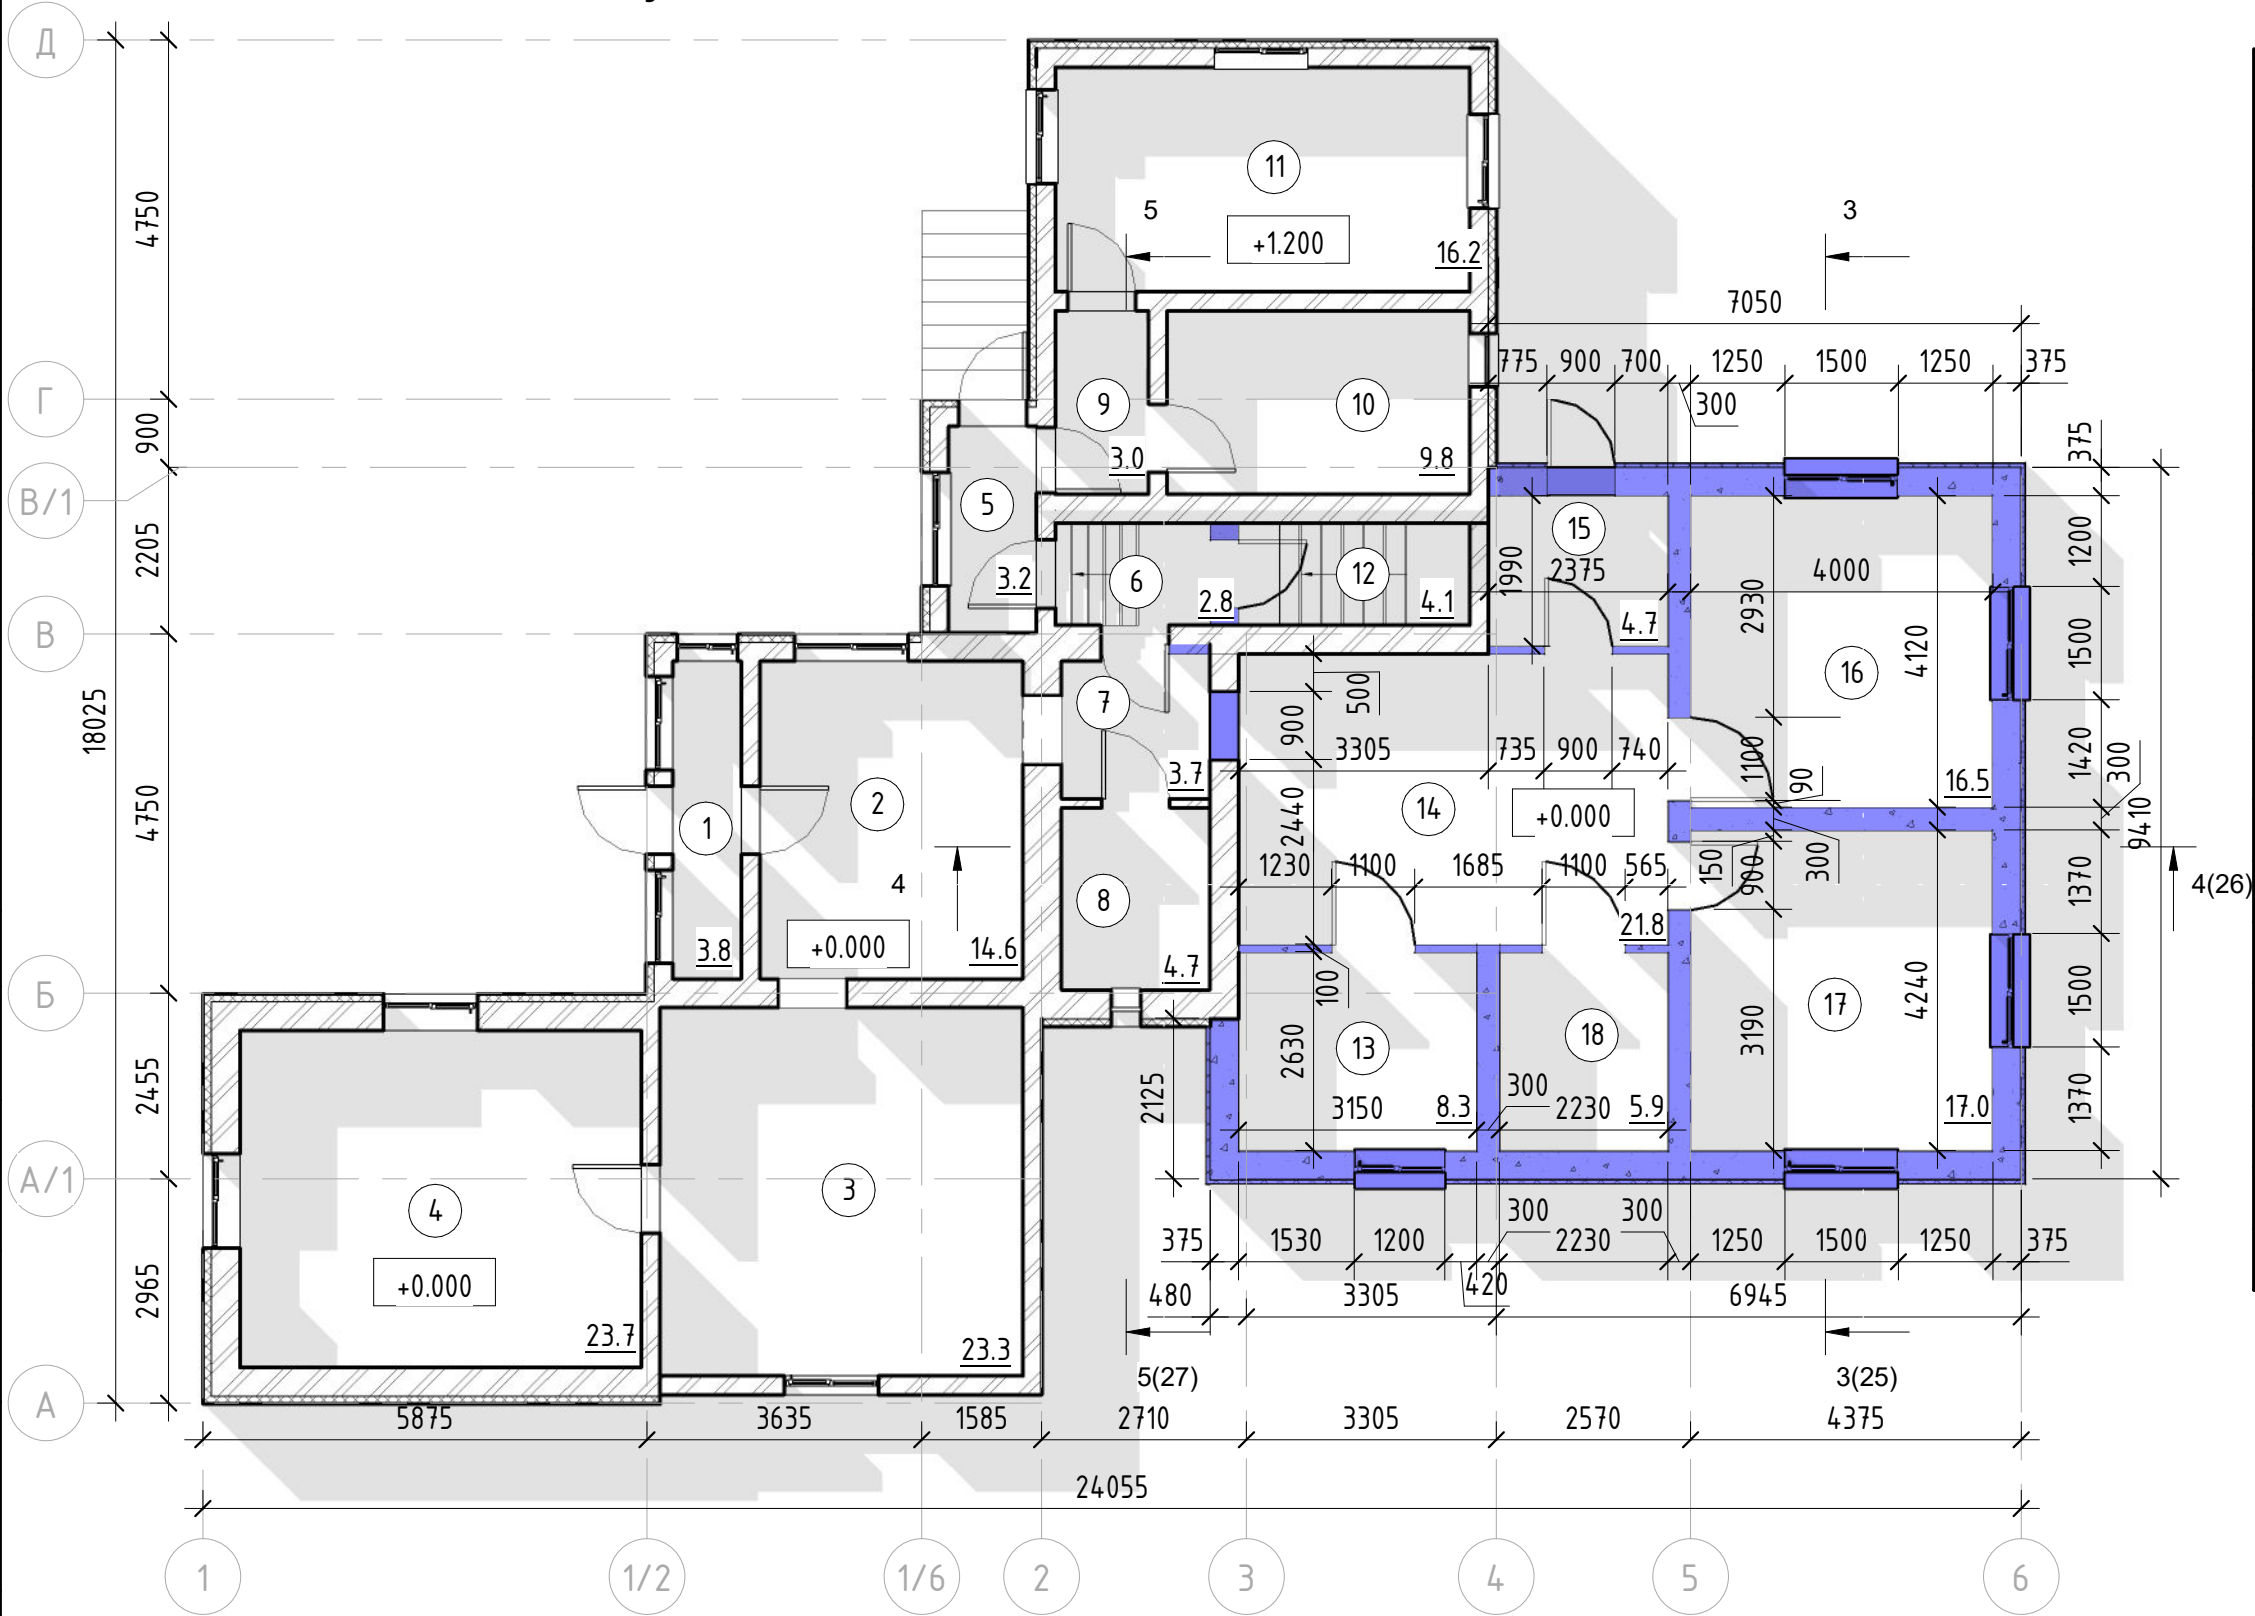

Експлікація приміщень будівлі на відмітці +0.000 (план монтажу)

Номер приміщення	Найменування	Площа
1	Веранда	3.8 м ²
2	Кухня	14.6 м ²
3	Спальня кімната	23.3 м ²
4	Спальня кімната	23.7 м ²
5	Коридор	3.2 м ²
6	Коридор	2.8 м ²
7	Коридор	3.7 м ²
8	Ванна	4.7 м ²
9	Коридор	3.0 м ²
10	Котельня	9.8 м ²
11	Спальня кімната	16.2 м ²
12	Коридор	4.1 м ²
13	Ванна	8.3 м ²
14	Передпокії	21.8 м ²
15	Тамбур	4.7 м ²
16	Спальня кімната	16.5 м ²
17	Спальня кімната	17.0 м ²
18	Вбиральня	5.9 м ²

Загальна площа 186.9 м²

20-02/21-АБ

Реконструкція житлового будинку на вул. Шевченка, 26 в смт. Обертин, Тлумацький р-н, Івано-Франківської області

						20-02/21-АБ			
						Реконструкція житлового будинку на вул. Шевченка, 26 в смт. Обертин, Тлумацький р-н, Івано-Франківської області			
Зм.	Кіл.	Арк.	№ док.	Підп.	Дата		Стадія	Аркуш	Аркушів
ГІП							РП	23	
Розробив		Тесленко А.							
						План монтажу на відмітці 0.000			

Маркувальний план на відмітці 0.000



Експлікація приміщень будівлі

Номер приміщення	Найменування	Площа
1	Веранда	3.8 м ²
2	Кухня	14.6 м ²
3	Спальня кімната	23.3 м ²
4	Спальня кімната	23.7 м ²
5	Коридор	3.2 м ²
6	Коридор	2.8 м ²
7	Коридор	3.7 м ²
8	Ванна	4.7 м ²
9	Коридор	3.0 м ²
10	Котельня	9.8 м ²
11	Спальня кімната	16.2 м ²
12	Коридор	4.1 м ²
13	Ванна	8.3 м ²
14	Передпокій	21.8 м ²
15	Тамбур	4.7 м ²
16	Спальня кімната	16.5 м ²
17	Спальня кімната	17.0 м ²
18	Вбиральня	5.9 м ²

Загальна площа 186.9 м²

Согласовано					
Взам. инв. №					
Подп. и дата					
Инв. № подл.					

						20-02/21-АБ			
						Реконструкція житлового будинку на вул. Шевченка, 26 в смт. Обертин, Тлумацький р-н, Івано-Франківської області			
Зм.	Кіл.	Арк.	№ док.	Підп.	Дата		Стадія	Аркуш	Аркушів
ГІП							РП	24	
Розробив		Тесленко А.							
						Маркувальний план на відмітці 0.000			


Согласовано

Взам. инв. №

Подп. и дата

Инв. № подл.

3 - 3 (16)

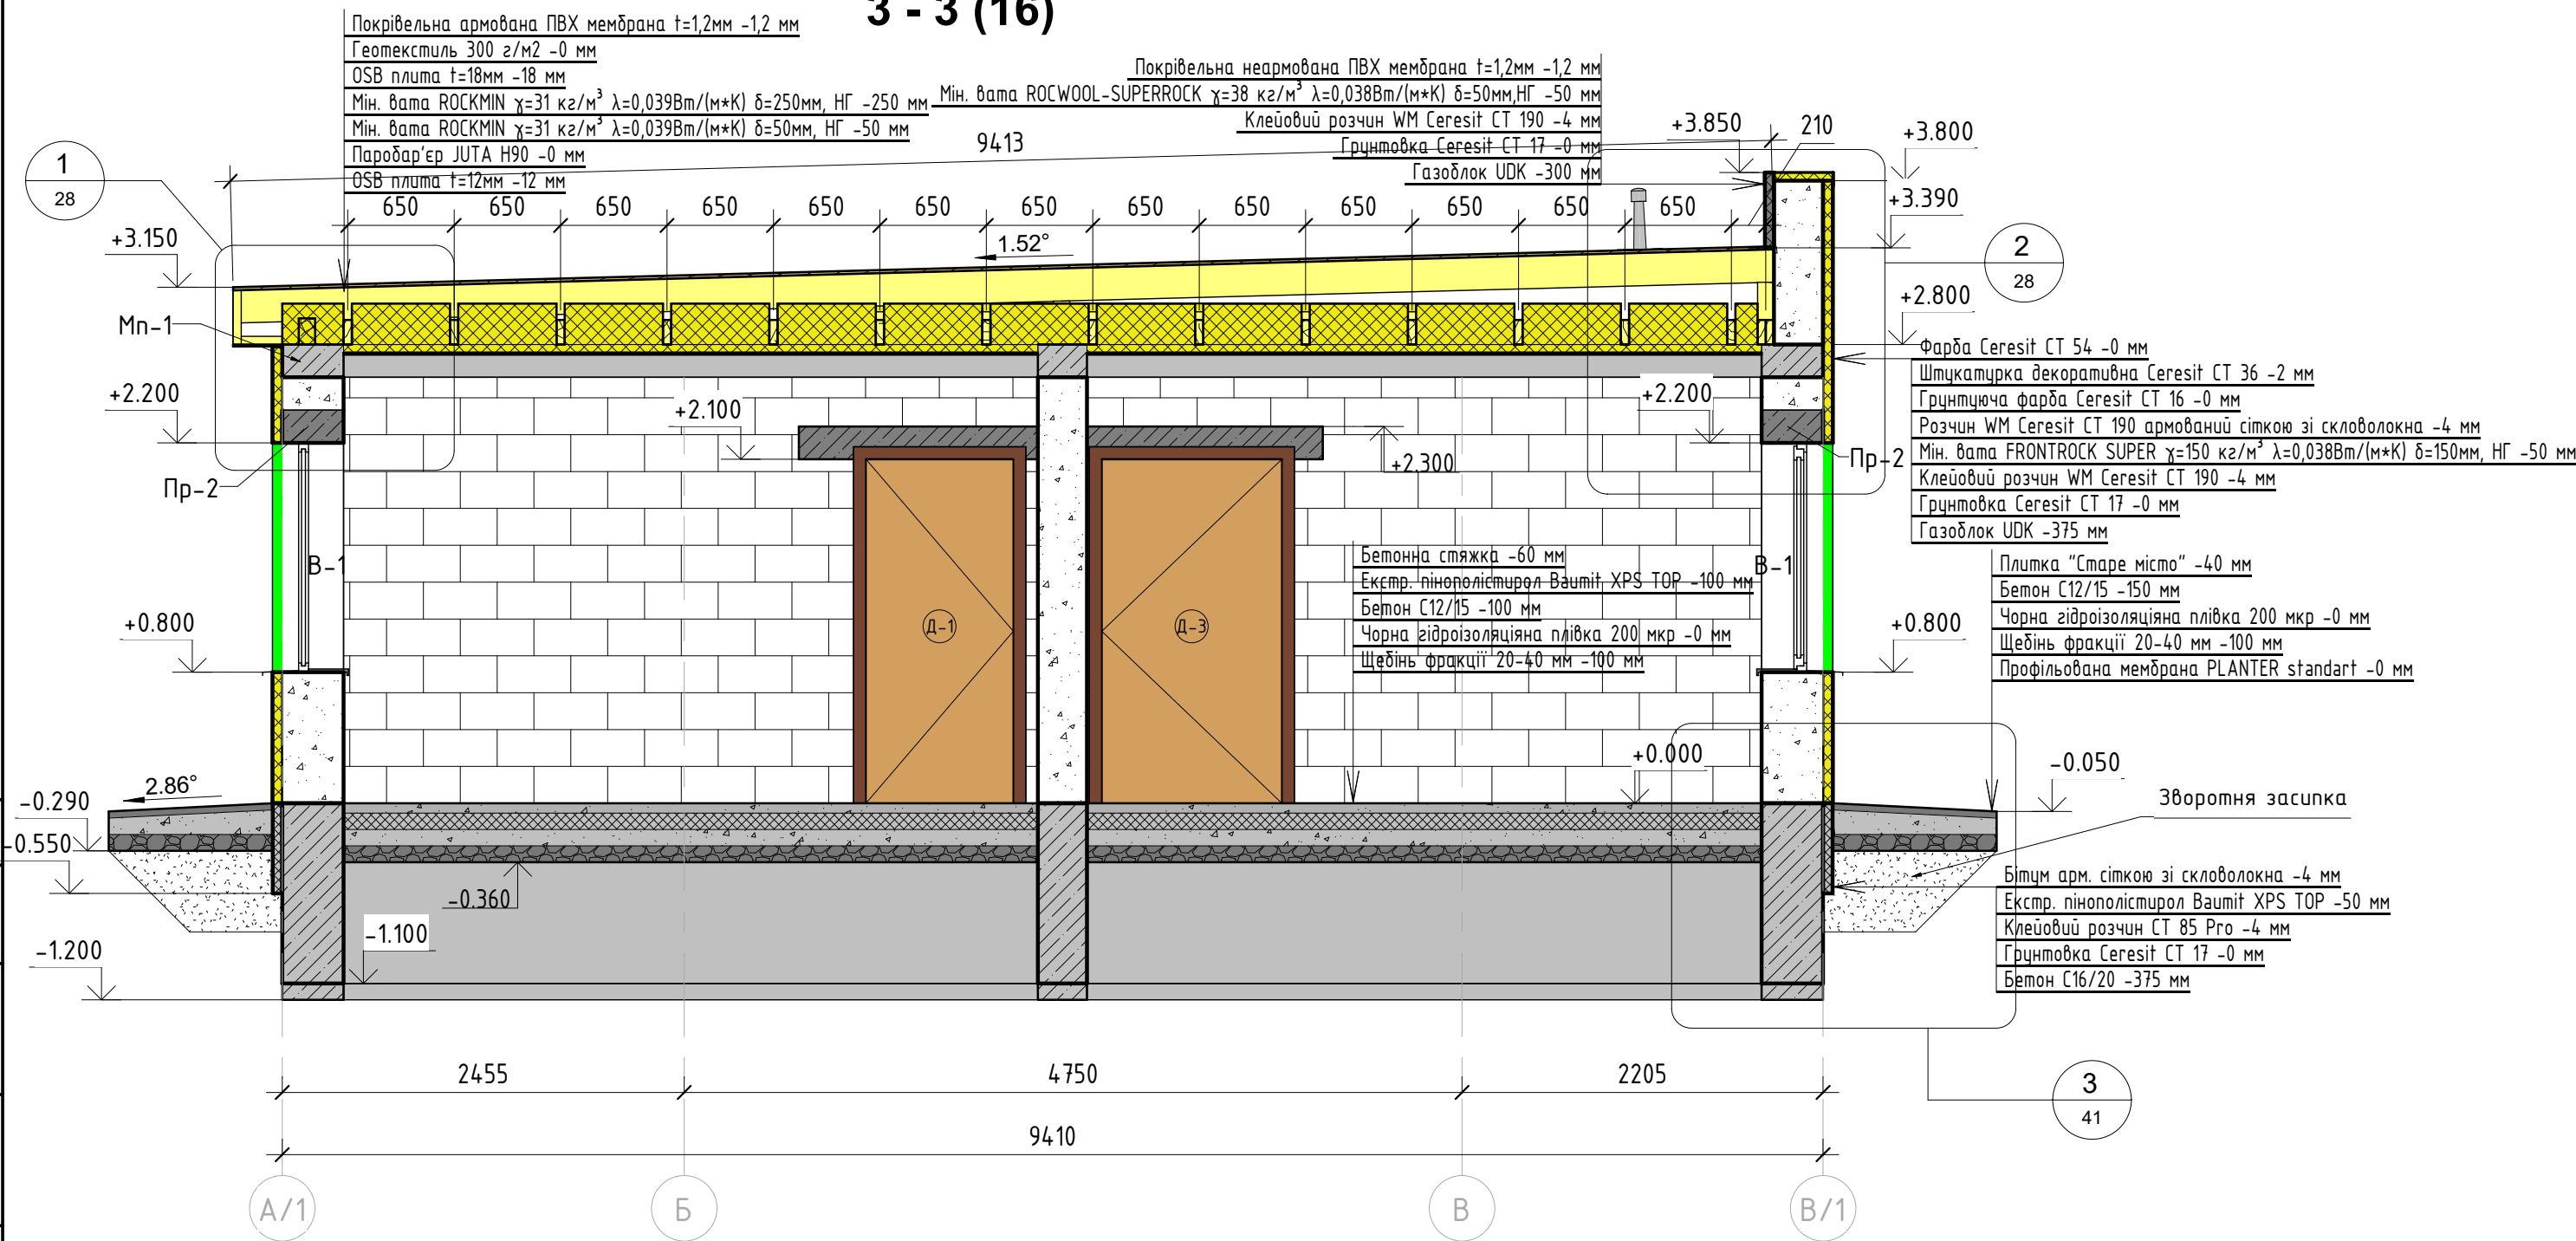


Відомість матеріалів вимощення


Поз.	Позначення	Найменування	Кіл.	Примітки
		Плитка "Старе місто"	34 м²	
		Профільована мембрана PLANTER standart	34 м²	
		Чорна гідроізоляційна плівка 200 мкр	34 м²	
		Бетон C12/15	4.22 м³	
		Щебінь фракції 20-40 мм	3.39 м³	

						20-02/21-АБ			
						Реконструкція житлового будинку на вул. Шевченка, 26 в смт. Обертин, Тлумацький р-н, Івано-Франківської області			
Зм.	Кіл.	Арк.	№ док.	Підп.	Дата		Стадія	Аркуш	Аркушів
ГІП							РП	25	
Розробив	Тесленко А.					Розріз 3-3			

Схема розташування кроків

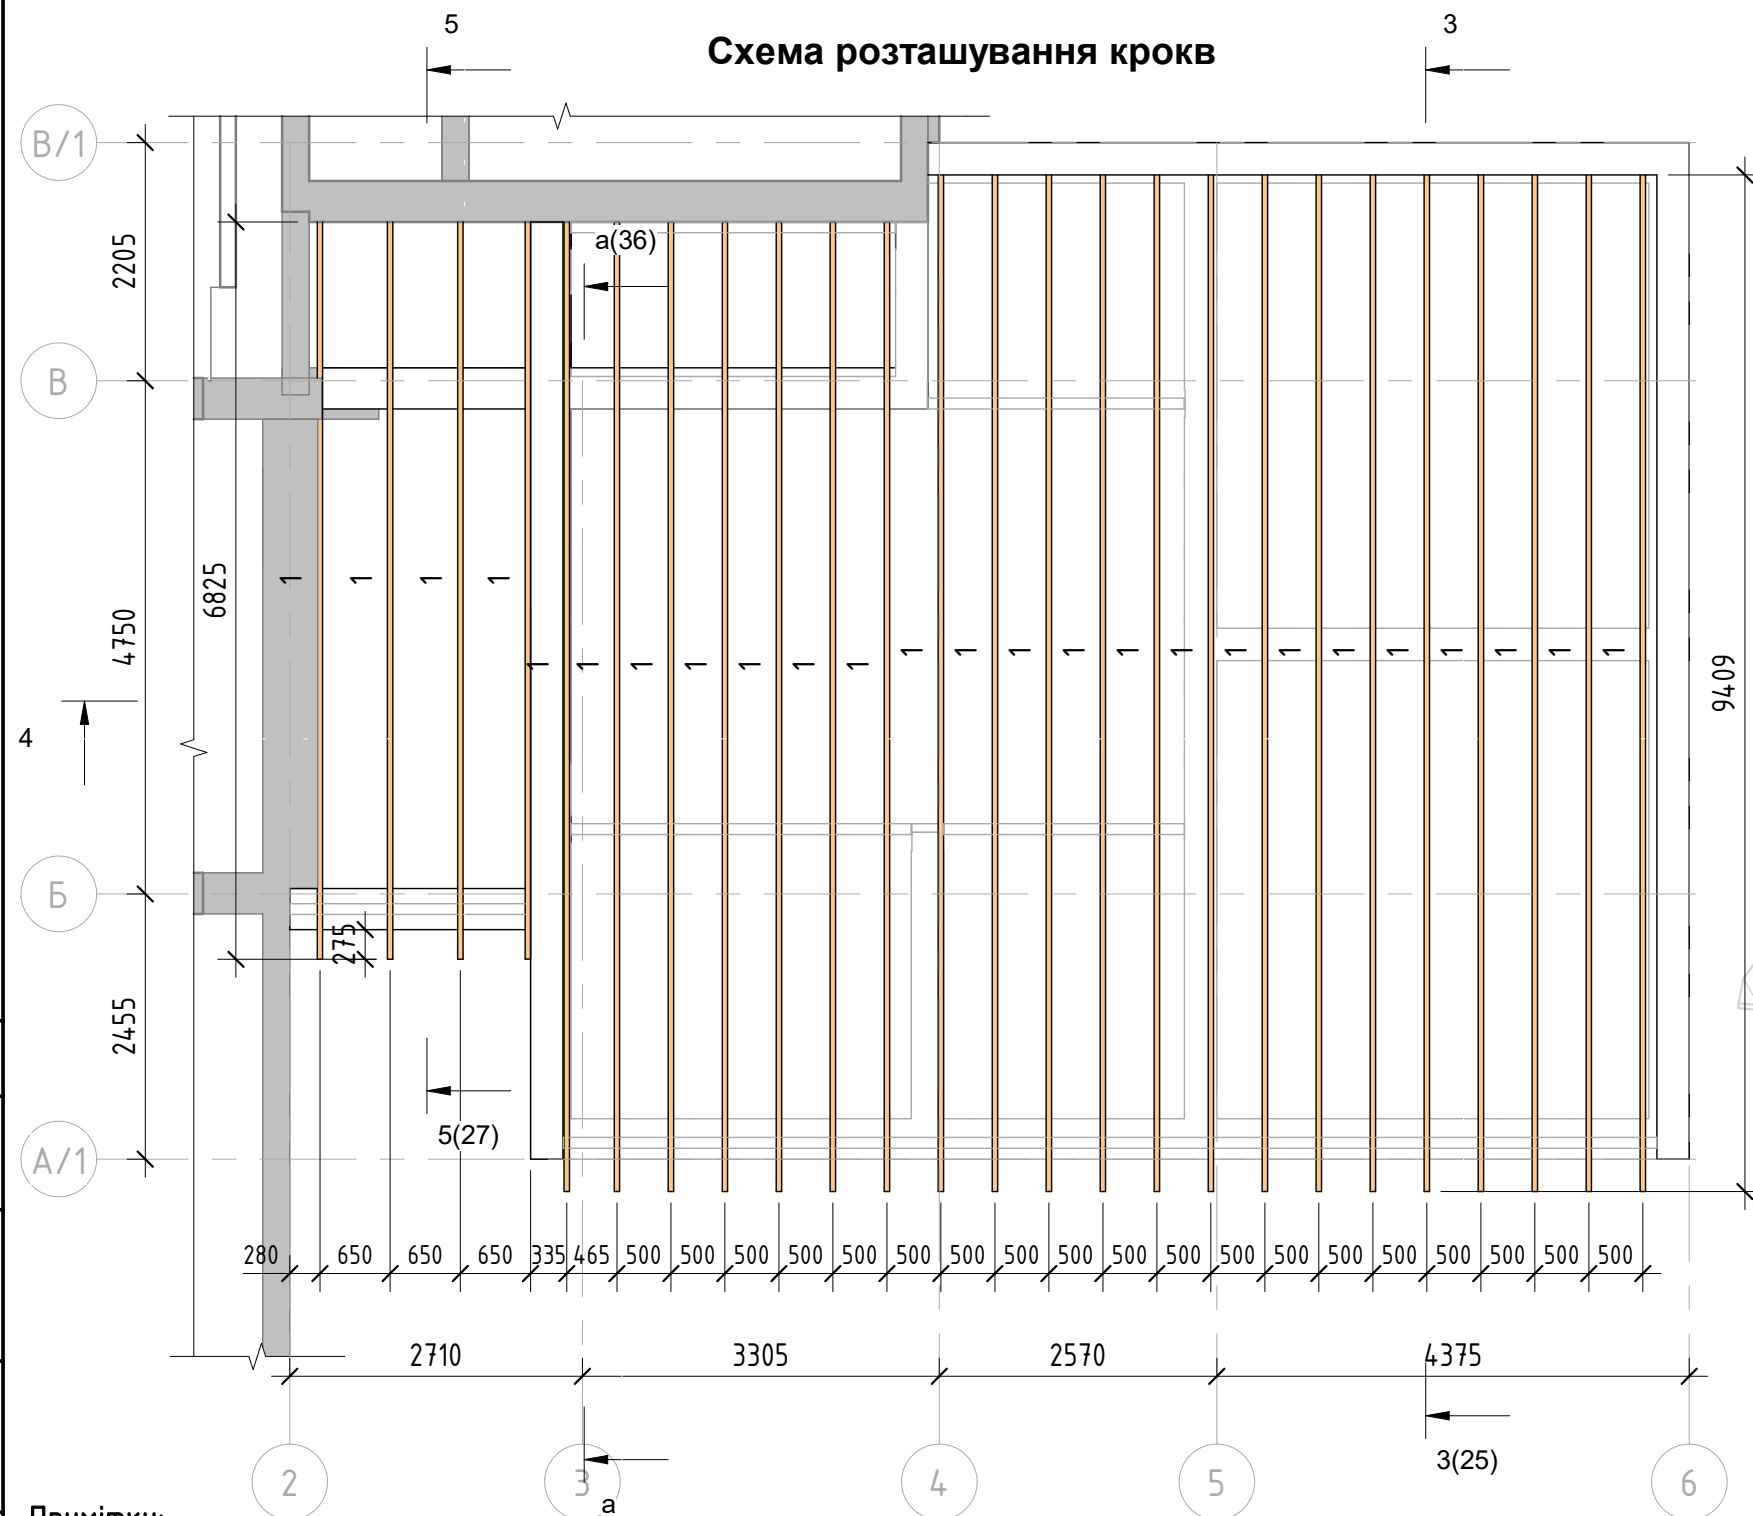

Аксонетричний вид схеми розташування кроків

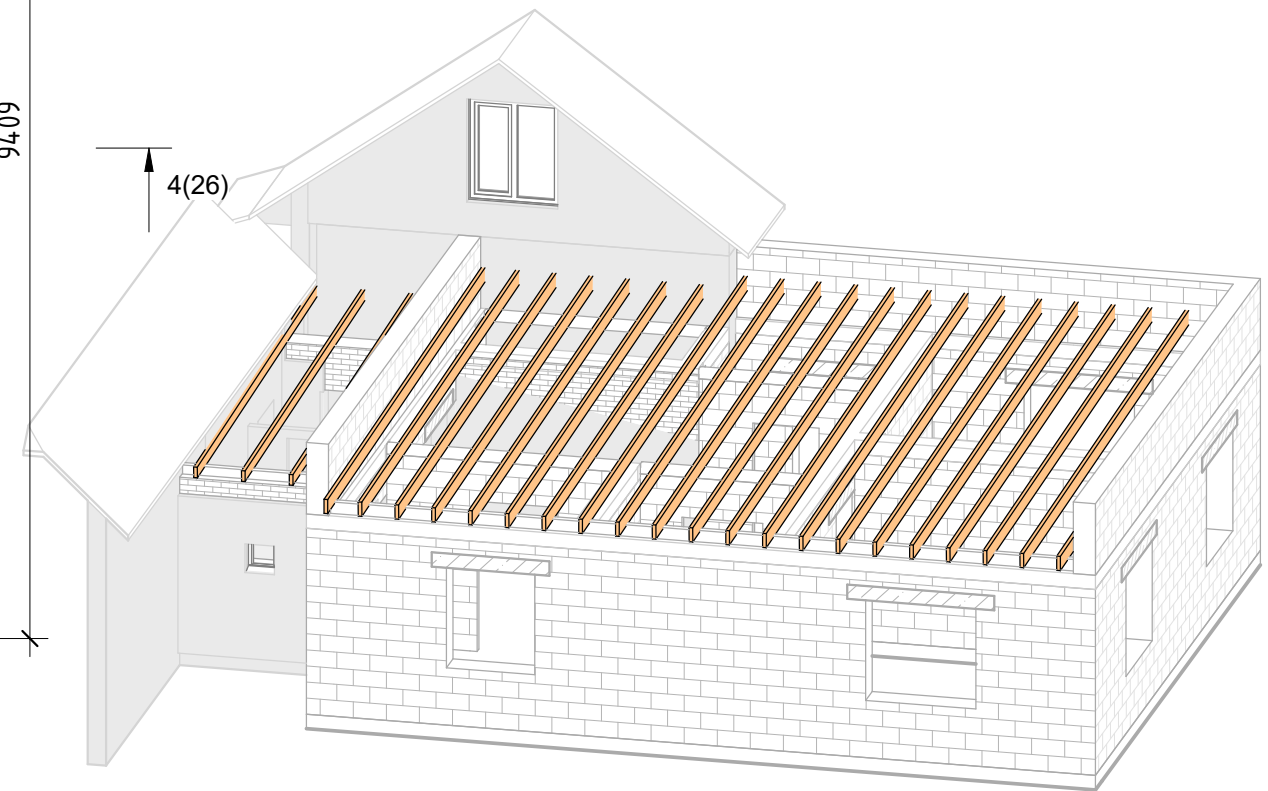

Примітки:


1. Матеріал елементів кров'яної системи даху – деревина хвойних порід II категорії, з вологістю не більше 20%.
2. Дерев'яні елементи даху, які стикаються з цегляною кладкою, бетоном, ретельно антисептувати і ізолювати прокладкою із 2 шарів толю.
3. Металеві елементи для кріплення пофарбувати масляною фарбою.
4. Довжини кров'яних елементів уточнювати за місцем.
5. Всі дерев'яні конструкції і елементи обробити сумішшю ДСА-1 (Україна, сертифікат № UA 1.016.26864-01 від 23.10.01р.), що забезпечує I групу вогнезахисту ефективності у відповідності з ГОСТ 16363. Захисна суміш повинна мати сертифікат, паспорт, які засвідчують її якість.
6. Цвяхи для кріплення дерев'яних елементів згідно ГОСТ 4028-63*..
7. Роботи по влаштуванню дахів вести згідно з вимогами ДБН В.26-14-9.5.
8. Кількість ПВХ мембрани дана без врахування розкрою та накладки полотен.
9. Даний аркуш див. разом з арк. АБ-35....42.
10. Довжини всіх елементів уточнювати на місці.

						20-02/21-АБ					
						Реконструкція житлового будинку на вул. Шевченка, 26 в смт. Обертин, Тлумацький р-н, Івано-Франківської області					
Зм.	Кіл.	Арк.	№ док.	Підп.	Дата				Стадія	Аркуш	Аркушів
ГП									РП	39	
Розробив		Тесленко А.									
						План розташування кровів					

Согласовано				Взам. инв. №		Подп. и дата	Инв. № подл.

Примітки:

1. Специфікації див. арк. 35
2. Працювати разом з арк. 18

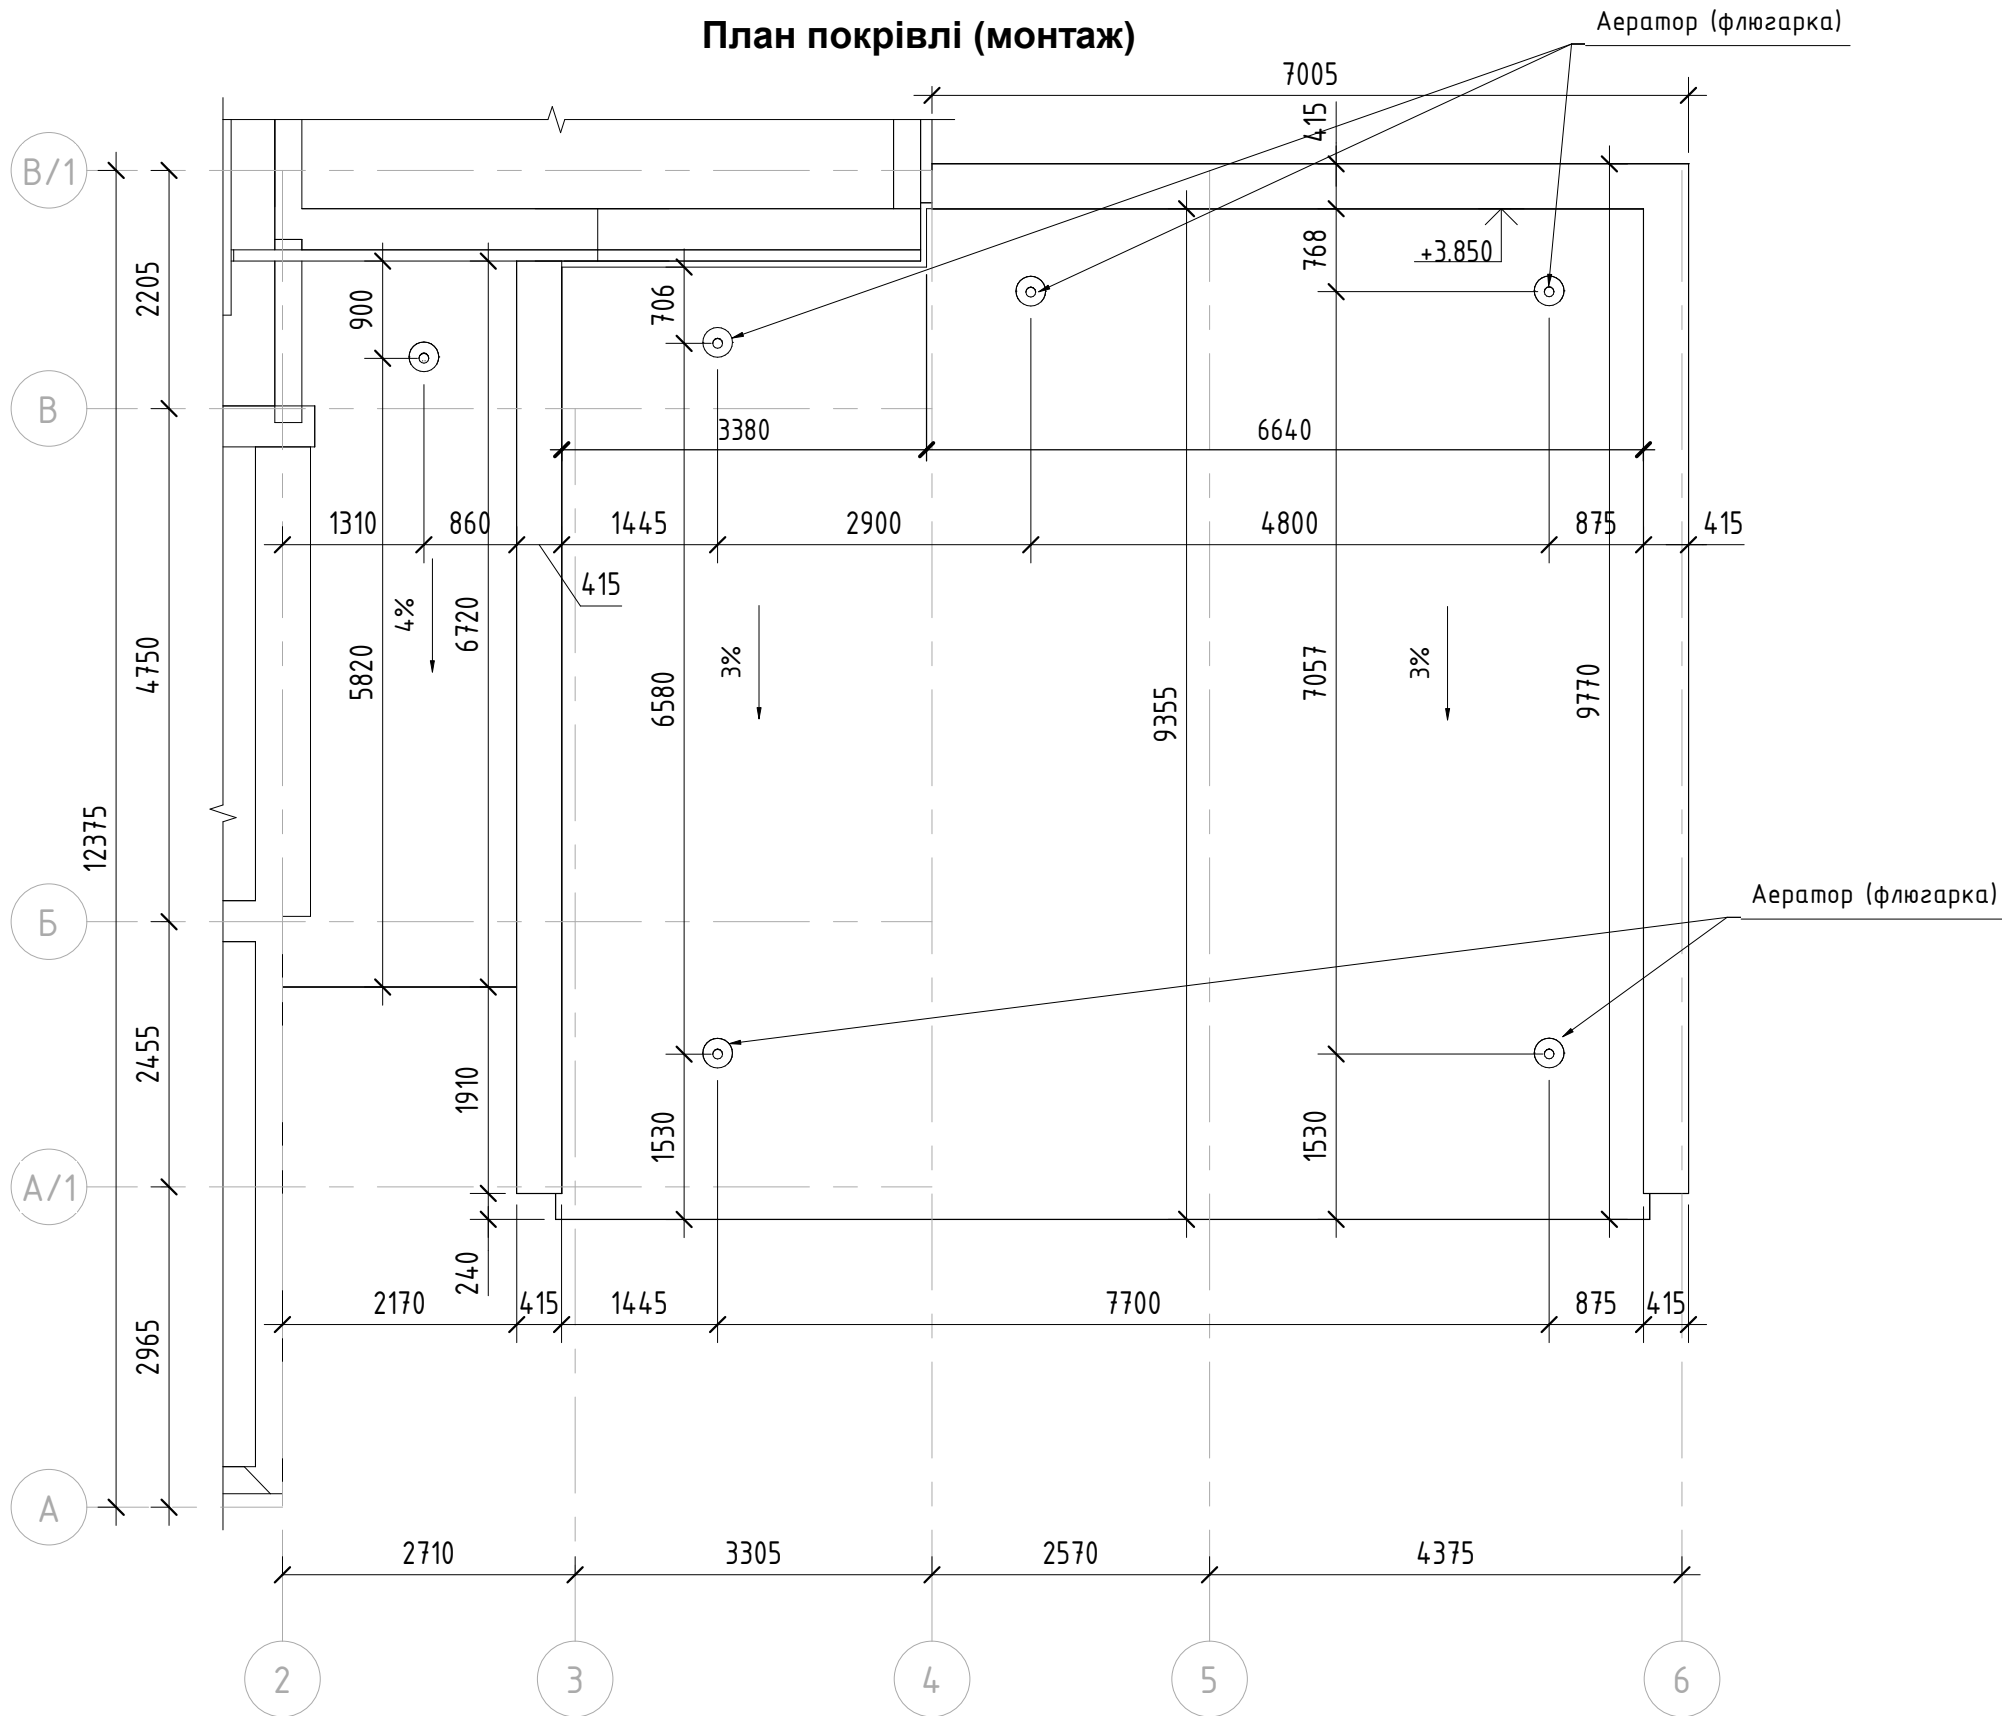

						20-02/21-АБ			
						Реконструкція житлового будинку на вул. Шевченка, 26 в смт. Обертин, Тлумацький р-н, Івано-Франківської області			
Зм.	Кіл.	Арк.	№ док.	Підп.	Дата	ГІП Розробив Тесленко А.	Стадія	Аркуш	Аркушів
							РП	40	
							План покрівлі (монтаж)		

Согласовано

Взам. инв. №

Подп. и дата

Инв. № подл.



						20-02/21-АБ			
						Реконструкція житлового будинку на вул. Шевченка, 26 в смт. Обертин, Тлумацький р-н, Івано-Франківської області			
Зм.	Кіл.	Арк.	№ док.	Підп.	Дата		Стадія	Аркуш	Аркушів
ГІП							РП	48	
Розробив		Тесленко А.				АксонOMETричний вид після реконструкції			