

Загальні дані


Проект виконаний на основі архітектурно-будівельного та технологічного розділів, а також основних нормативних документів.

Даним проектом передбачається улаштування 3-х фазного вузла обліку прямого підключення в ВРП. Будівельно-монтажні роботи вести згідно ПУЕ, СНіП 3.0506-85 з дотриманням заходів з охорони праці

Потужність споживача	Ошинування лічильника, мм ²
Рр ≤ 4кВт	5х2,5


Проект розроблений відповідно до чинних норм, правил та стандартів

План розміщення електричного обладнання

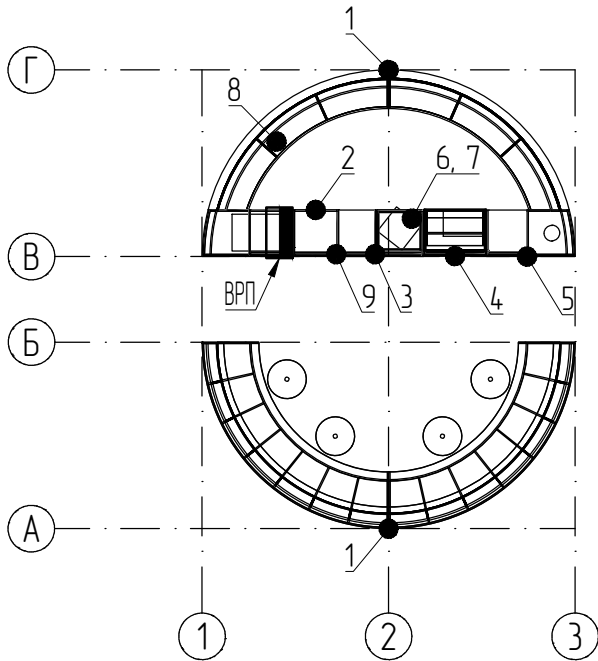

п/п	Споживач	Потужність, кВт
1	Блок живлення (LED стрічка)	0,2
2	Посудомийка	1,0
3	Холодильник	0,15
4	Холодильна вітрина	0,32
5	Морозильна камера	0,12
6	Ноутбук	0,08
7	Термінал	0,01
8	Кавомолка	0,12
9	Кавомашина	2,0
	Разом на шинах:	4,0

СХЕМА ВСТАНОВЛЕННЯ ПРИЛАДУ ТРИФАЗНОГО ОБЛІКУ ПРЯМОГО ПІДКЛЮЧЕННЯ

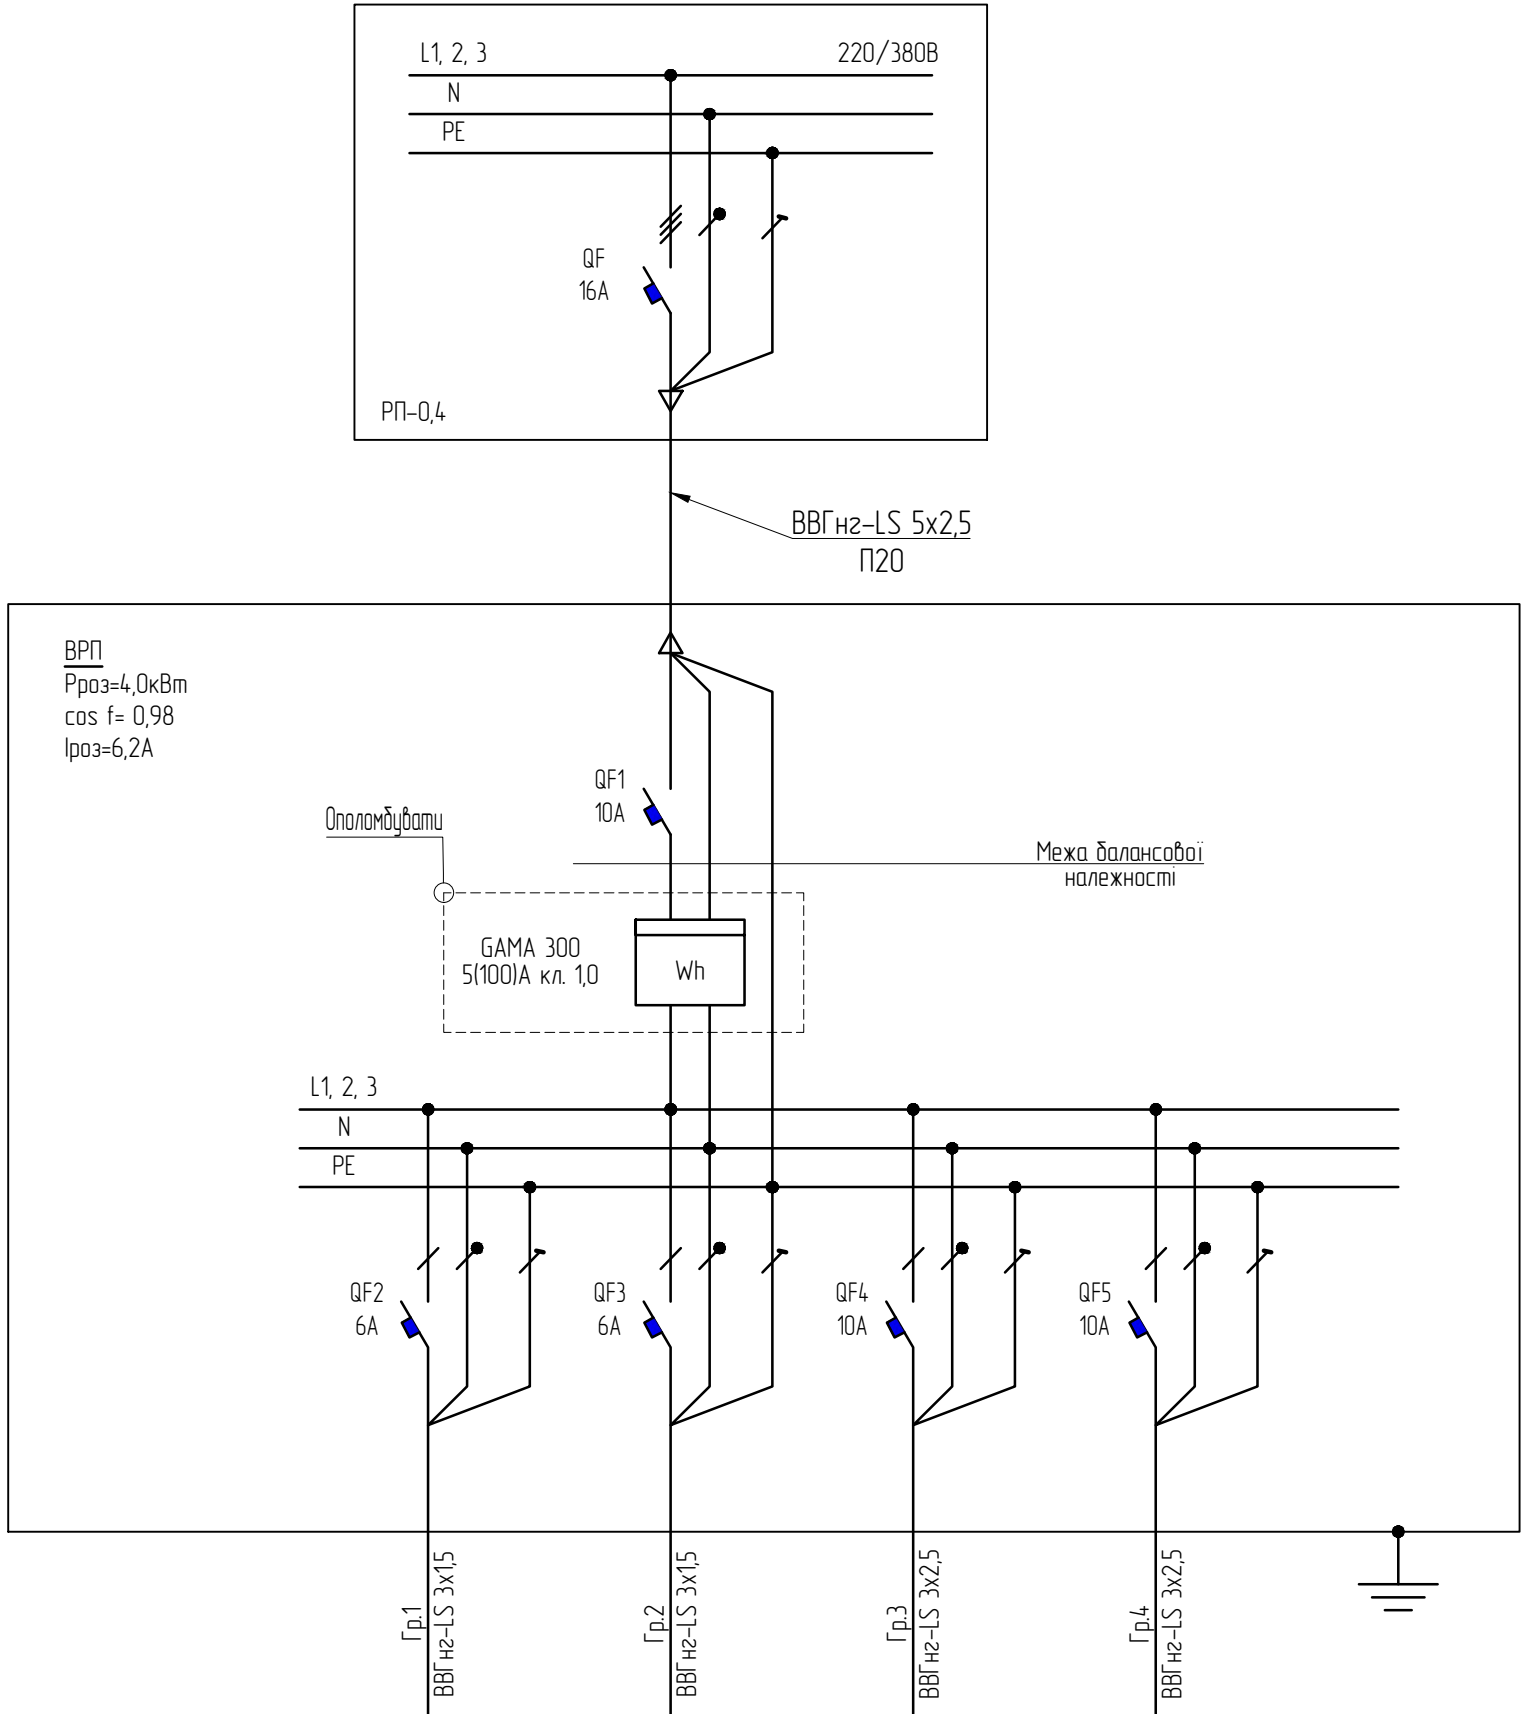

Електроприймач	Р вст., кВт Р пус., кВт		0,2	0,2	1,6	2,0
	Струм, А	I ном.	0,9	0,9	7,3	9,0
		I п				
	Найменування механізму за планом		Світлодіодна підсвітка	Ноутбук Термінал Кавомолка	Холодильник Холодильна вітрина Морозильна камера Посудомийка	Кавомашина

№ п/п	ПОЗНАЧЕННЯ	НАЙМЕНУВАННЯ	ОД. ВИМ.	КІЛЬКІСТЬ	ПРИМІТКА (НОМЕНКЛ.)
1	Щит для лічильника	DOT.3	шт.	1	ВРП
2	Автоматичний вимикач	BA47-29 3P 10A	шт.	1	
		BA47-29 1P 10A	шт.	2	
		BA47-29 1P 10A	шт.	2	
3	Лічильник трьохфазний*	GAMA 300 5(100)A кл. 1,0	шт.	1	
4	Провід ізольований	ПВЗнгд-1х2,5мм ²	м	1	

Примітка:
 * Переріз проводу ПВЗнгд обирається відповідно до потужності
 ** Можлива заміна вибраного обладнання на аналогічне з урахуванням заданих технічних параметрів

Погоджено:			
Інв.№ ориг.	Підпис і дата.	Замінів.№	