



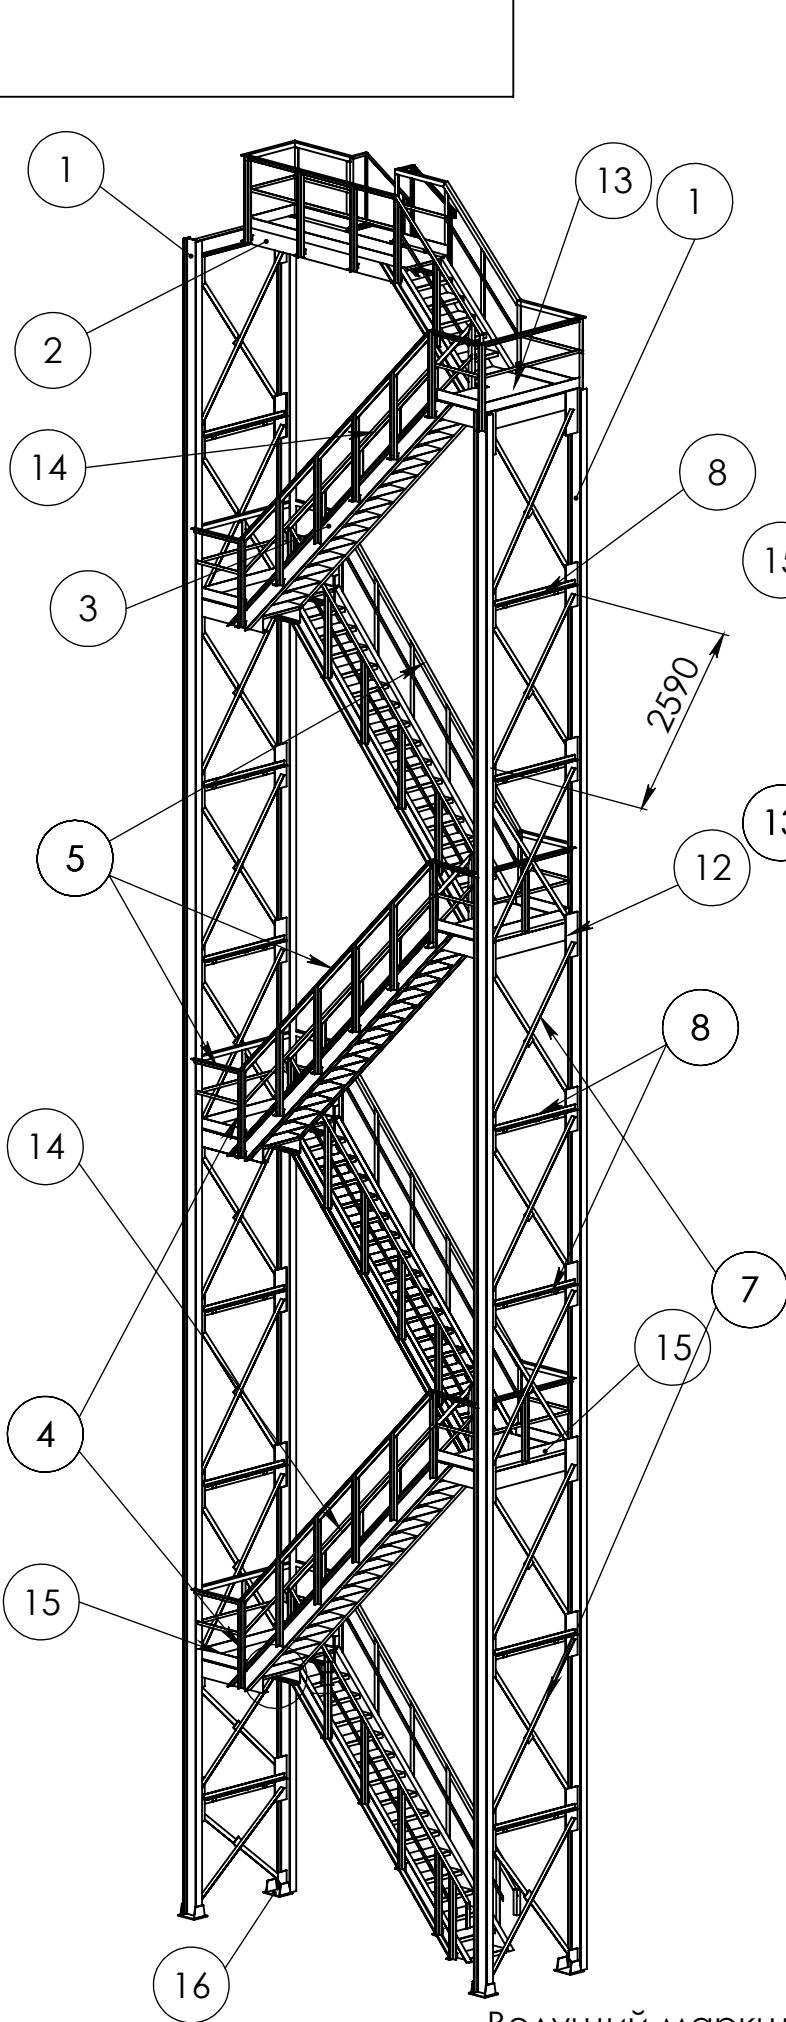

Ведущий маркшейдер
Инженер ПТО

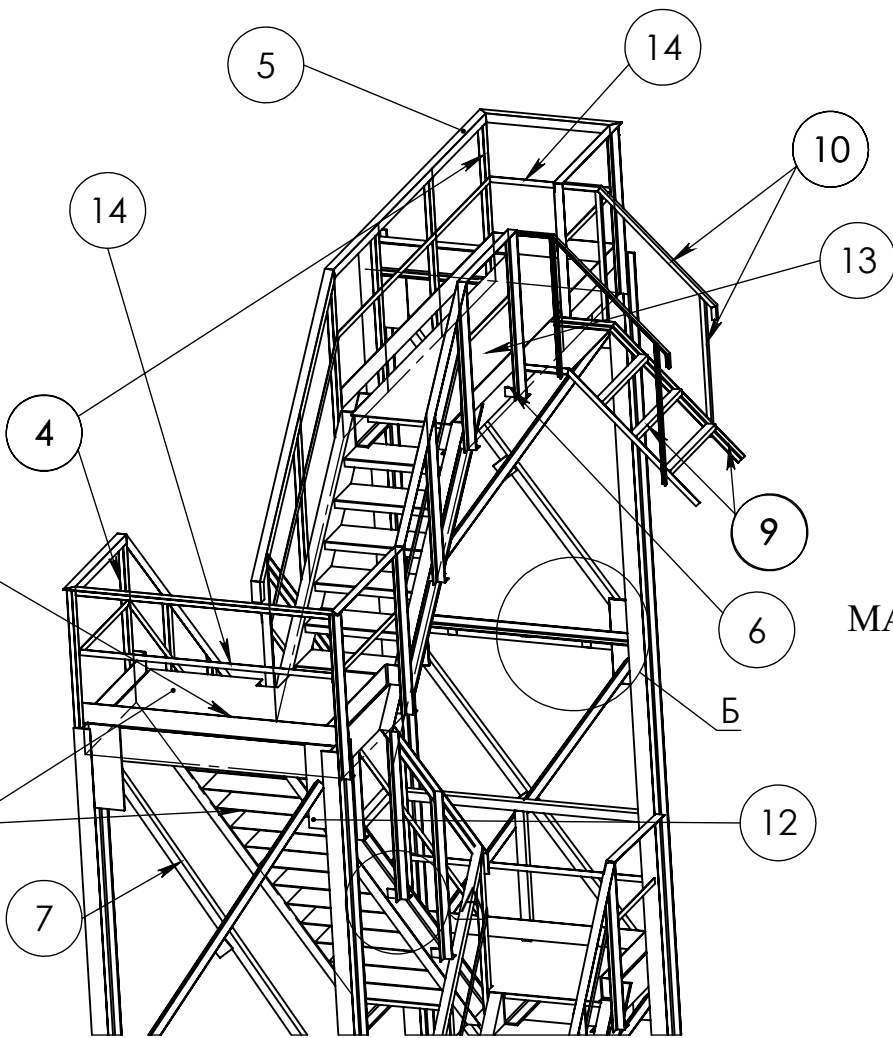

А.С. Панасенко
А.А. Кушниренко

Позиция	Наименование профиля	Ед. изм.	Кол-во	Масса (тонн)	Площадь поверхности (м2)
1	Балка двутавровая №24	м/п	89.38	2.440	83.94
2	Швеллер №24 (площадки)	м/п	59,97	1.439	50.37
3	Швеллер №24 (косоуры)	м/п	86,2	2.069	72.41
4	Уголок 63х63х5 (стойки ограждений)	м/п	123,97	0.596	30.99
5	Уголок 63х63х5 (перила)	м/п	149.12	0.72	37.44
6	Уголок 63х63х5 (крепление стоек ограждений)	м/п	13.2	0.06	3.12
7	Уголок 63х63х5 (связи)	м/п	125.28	0.60	31.20
8	Уголок 63х63х5 (связи спарка)	м/п	45.08	0.22	11.44
9	Уголок 63х40х5 (лестница на крышу)	м/п	5.79	0.023	1.20
10	Уголок 32х32х4 (лестница на крышу)	м/п	7,08	0.01	0.65
11	Уголок 63х63х5 (перемычки площадок)	м/п	30.2	0.15	7.80
12	Лист 68 (крепление связей и спарки)	м2	5.74	0.360	11.56
13	Лист 65 (чечевица и ромб, ступени и площадки)	м2	42.52	1.669	85.29
14	Полоса отбортовочная 40х4	м2	5,732	0.180	11.50
15	Полоса отбортовочная 140х4	м2	4,824	0.151	9.65
16	Лист б10	м2	0,3	0.024	0,6
Итого				10.687	448.560

