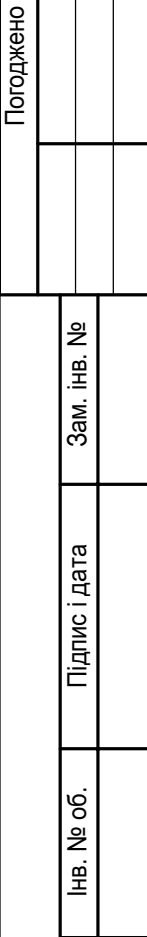


[illegible]

	- Повітропровід припливного повітря системи вентиляції		- ДК (Дросель-кран)
	- Повітропровід витяжного повітря системи вентиляції		Ø250 - Діаметр повітропроводу
	- Припливна решітка		L700 - Витрата повітря
	- Витяжна решітка		- CAV - регулятор постійної витрати
	- Дифузор DVS		КПУ-1М Ø900х500 - Протипожежний клапан

Номер приміщ	Найменування	Площа, м ²	Кат. приміщ.	Номер приміщ	Найменування	Площа, м ²	Кат. приміщ.
1	2	3	4	1	2	3	4
01	Сходова клітина	18,55		13	Санвузол	2,39	
02	Коридор	31,50		14	Роздягальня персоналу	6,38	
03	Кімната персоналу (ординаторська)	12,64		15	Душова	15,90	
04	Кімната персоналу (ординаторська)	10,33		16	Коридор	4,93	
05	Сестринська	19,85		17	Приміщення прибирального інвентарю	1,67	
06	Сестринська (анестезіологи)	13,13		18	Санвузол	1,67	
07	Коридор	57,73		19	Стерилізаційна	12,50	
08	Наркозна	19,26		20	Предопераційна	9,34	
09	Операційна для малоінвазивних втручань	35,0		21	Ліфтовий хол	11,90	
10	Операційна з ламінарним потоком	34,54		22	Мийна	8,85	
11	Наркозна	20,57		23	Тамбур-шлюз	17,25	
12	Приміщення зберігання переносної апаратури	14,27			Всього:	380,04	

- перекриття**
-
- 1 -плита перекриття;
2 -протипожежна стіна;
3 -вогнезахисна монтажна піна;
4 -прямокутний повітропровід
5 -круглий повітропровід

- 1 -плита перекриття;
- 2 -протипожежна стіна;
- 3 -вогнезахисна монтажна піна;
- 4 -прямокутний повітропровід
- 5 -круглий повітропровід

[illegible]

Система вентиляції. Фрагмент плану технічного поверху на відм. +22,190 (М1:100)



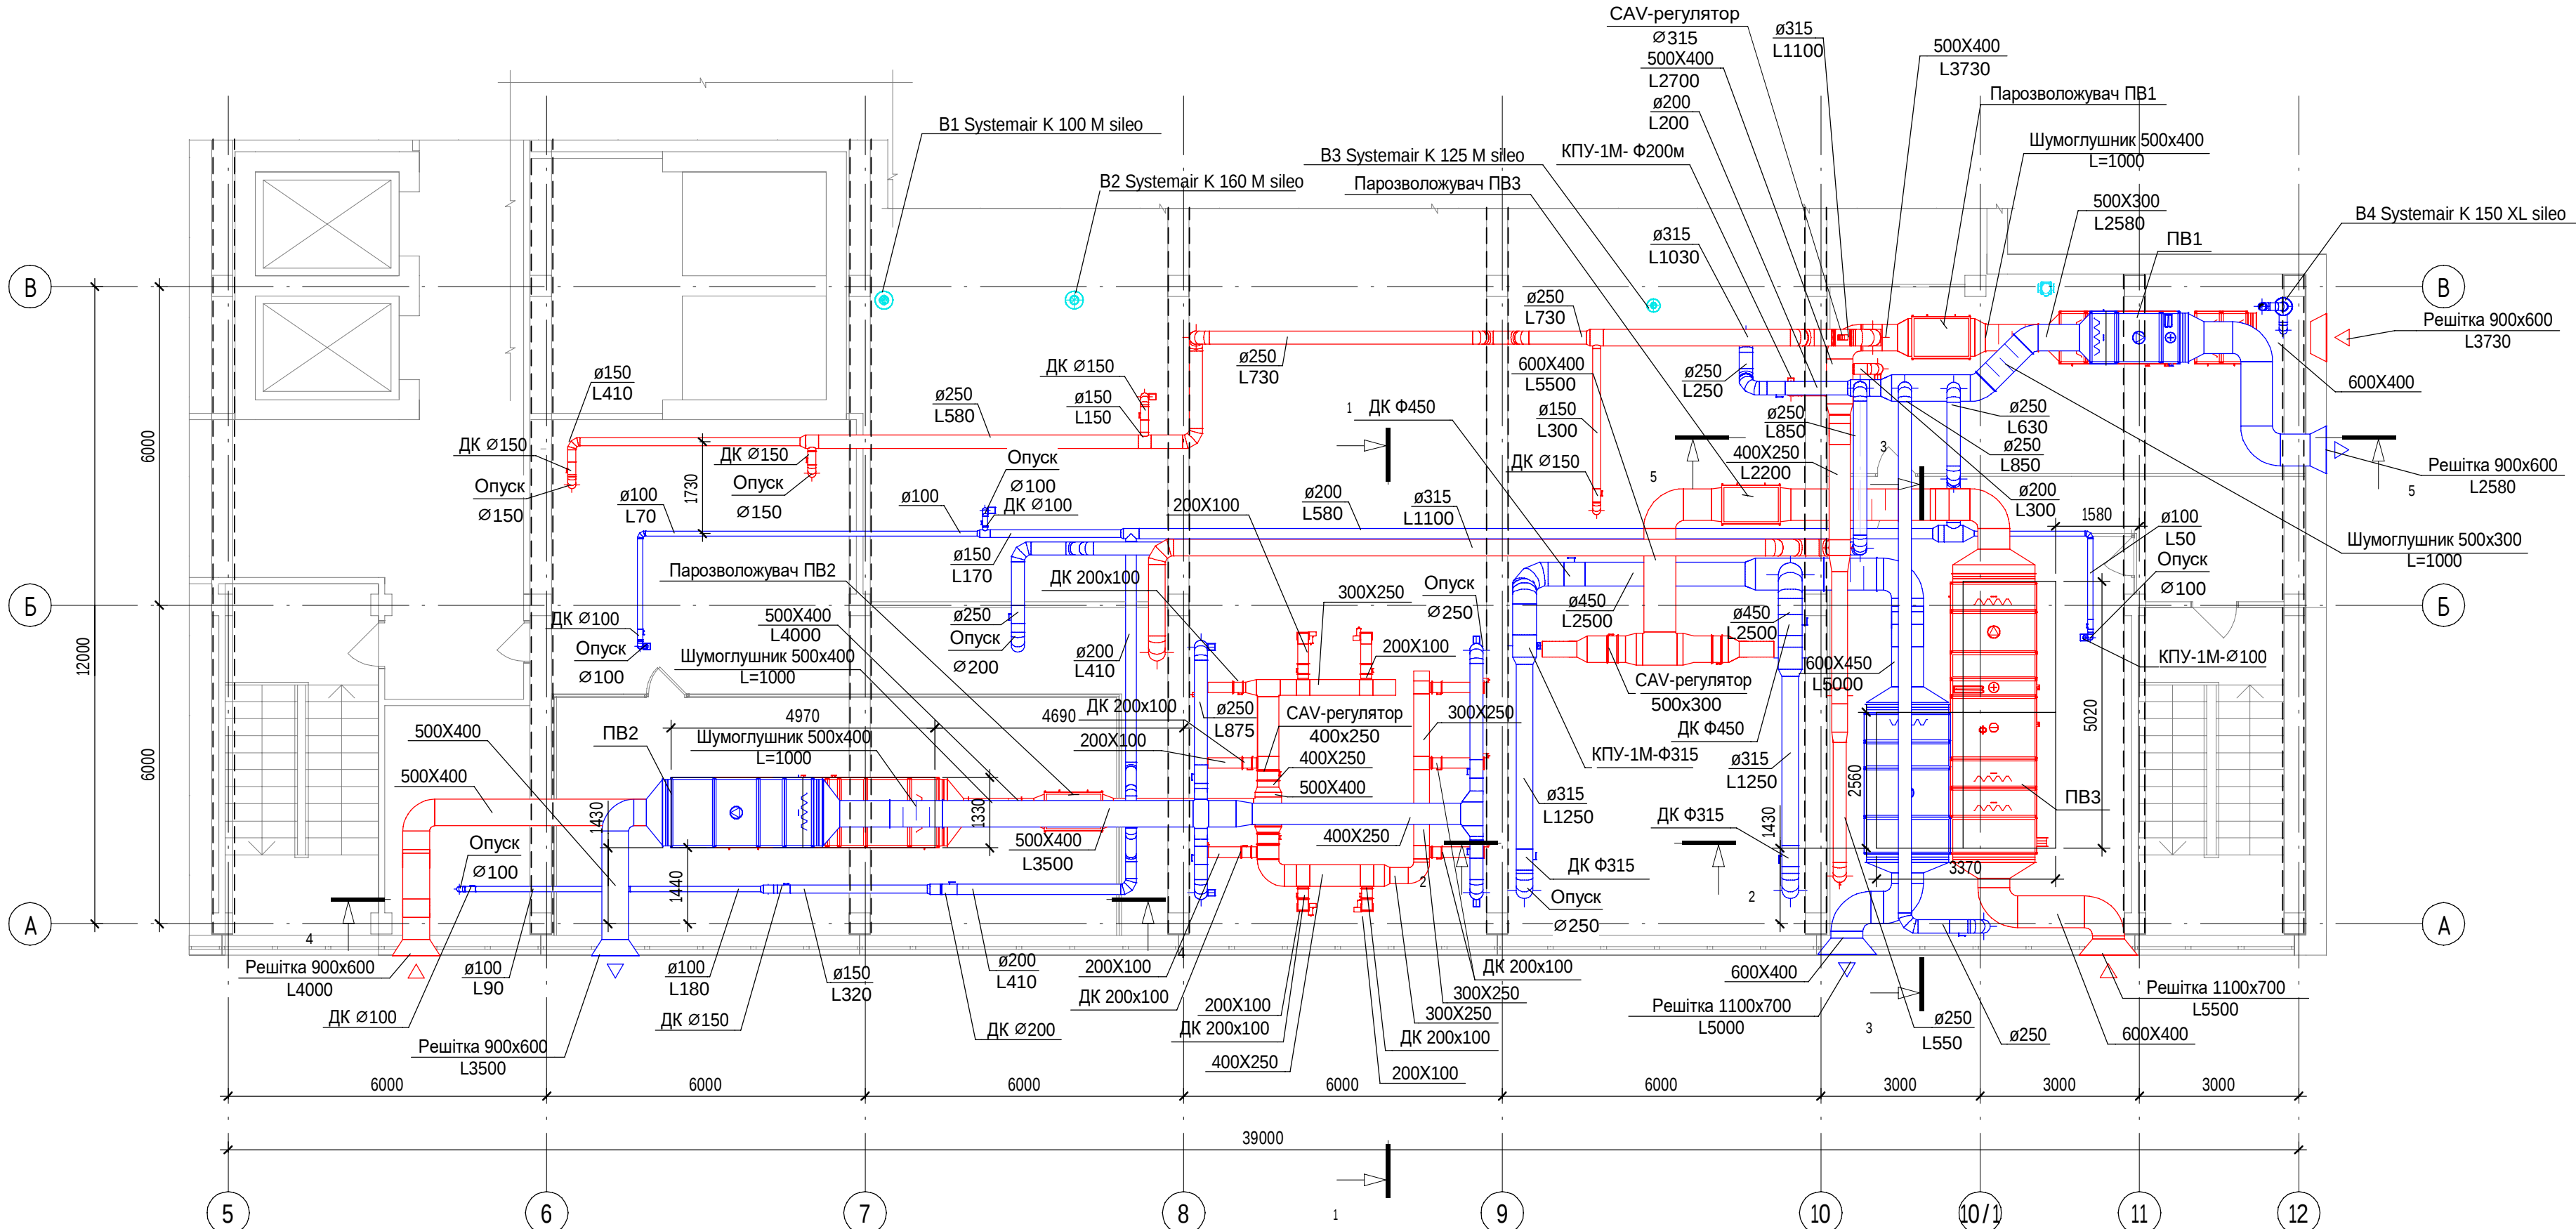


Схема проходу повітропроводів в протипожежній стіні і перекритті

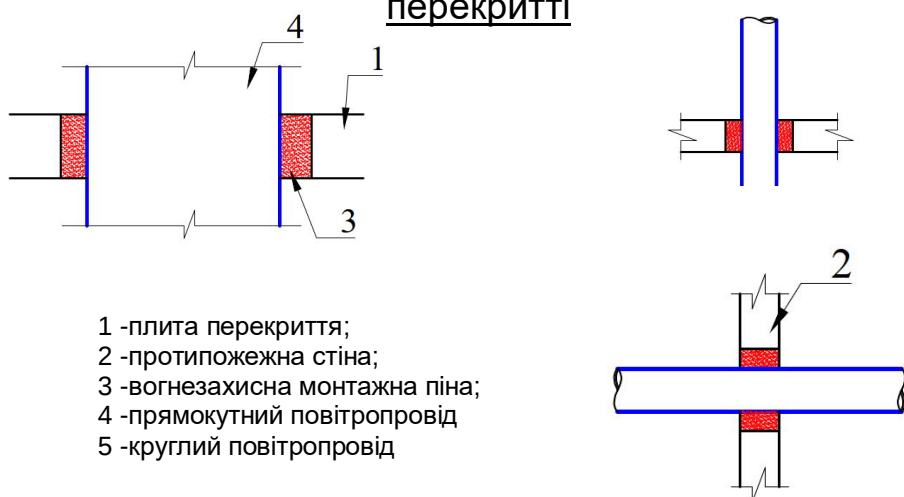

- 1 -плита перекриття;
- 2 -протипожежна стіна;
- 3 -вогнезахисна монтажна піна;
- 4 -прямокутний повітропровід
- 5 -круглий повітропровід

Монтаж горизонтальних повітропроводів до плити перекриття

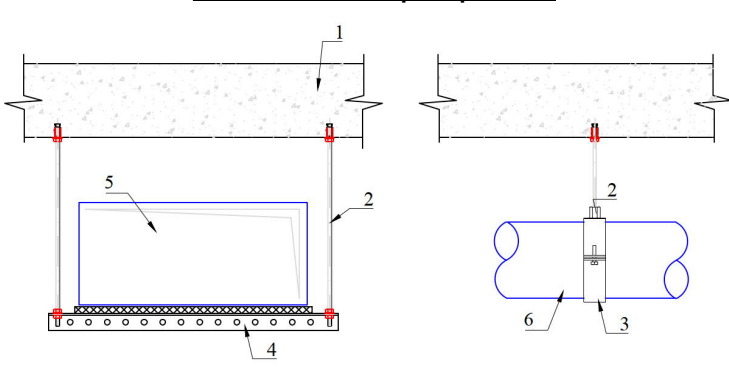

- 1 -плита перекриття;
- 2 -шпилька;
- 3 -хомут;
- 4 -L-образний профіль;
- 5 -прямокутний повітропровід
- 6 -круглий повітропровід

Умовні позначення:

- | | | | |
|---|--|---|-------------------------------------|
|  | - Повітропровід припливного повітря системи вентиляції |  | - ДК (Дросель-клапан) |
|  | - Повітропровід витяжного повітря системи вентиляції |  | Ø250 - Діаметр повітропроводу |
|  | - Припливна решітка |  | L700 - Витрата повітря |
|  | - Витяжна решітка |  | - CAV - регулятор постійної витрати |
|  | - Дифузор DVS |  | - Протипожежний клапан |

Зм.	Кіл.	Арк.	Недок.	Підп.	Дата					
								Стадія	Аркуш	Аркушів

Погоджено


Погоджено

Зам. інв. №


Підпис і дата

Інв. № об.


Розріз 1-1 (M1:50)

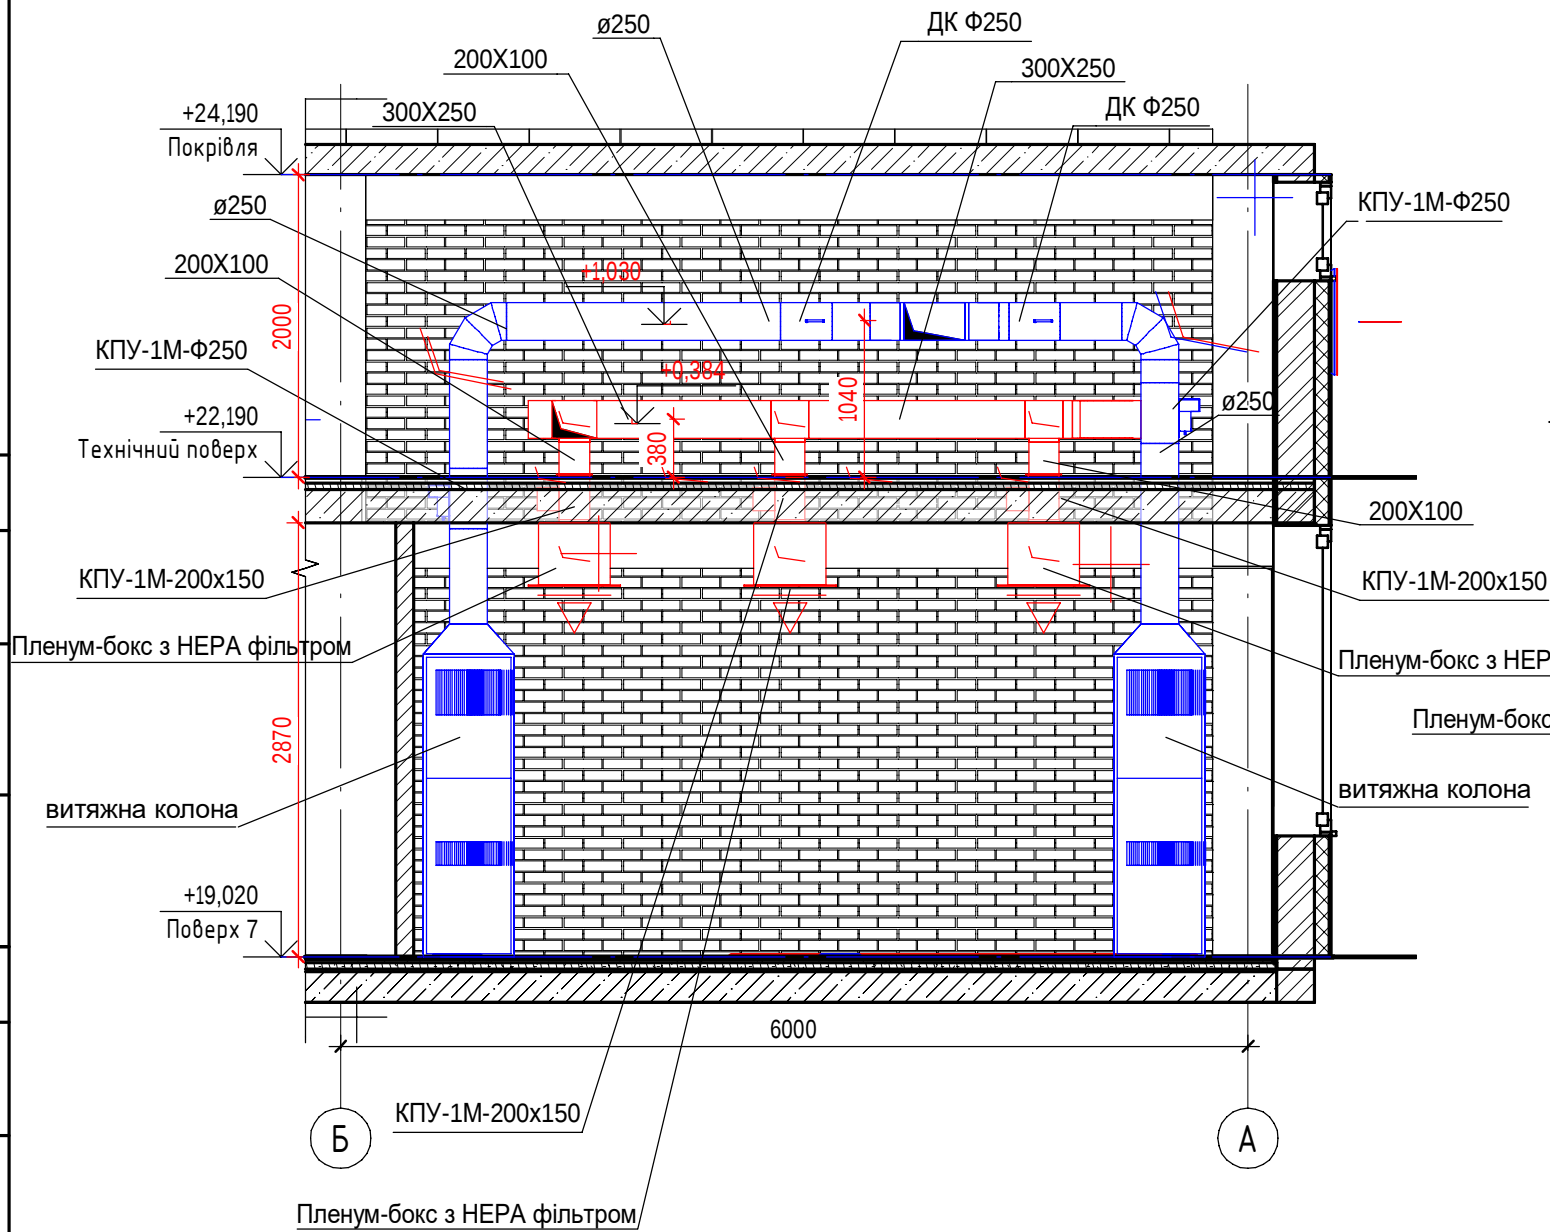

Розріз 2-2 (M1:50)

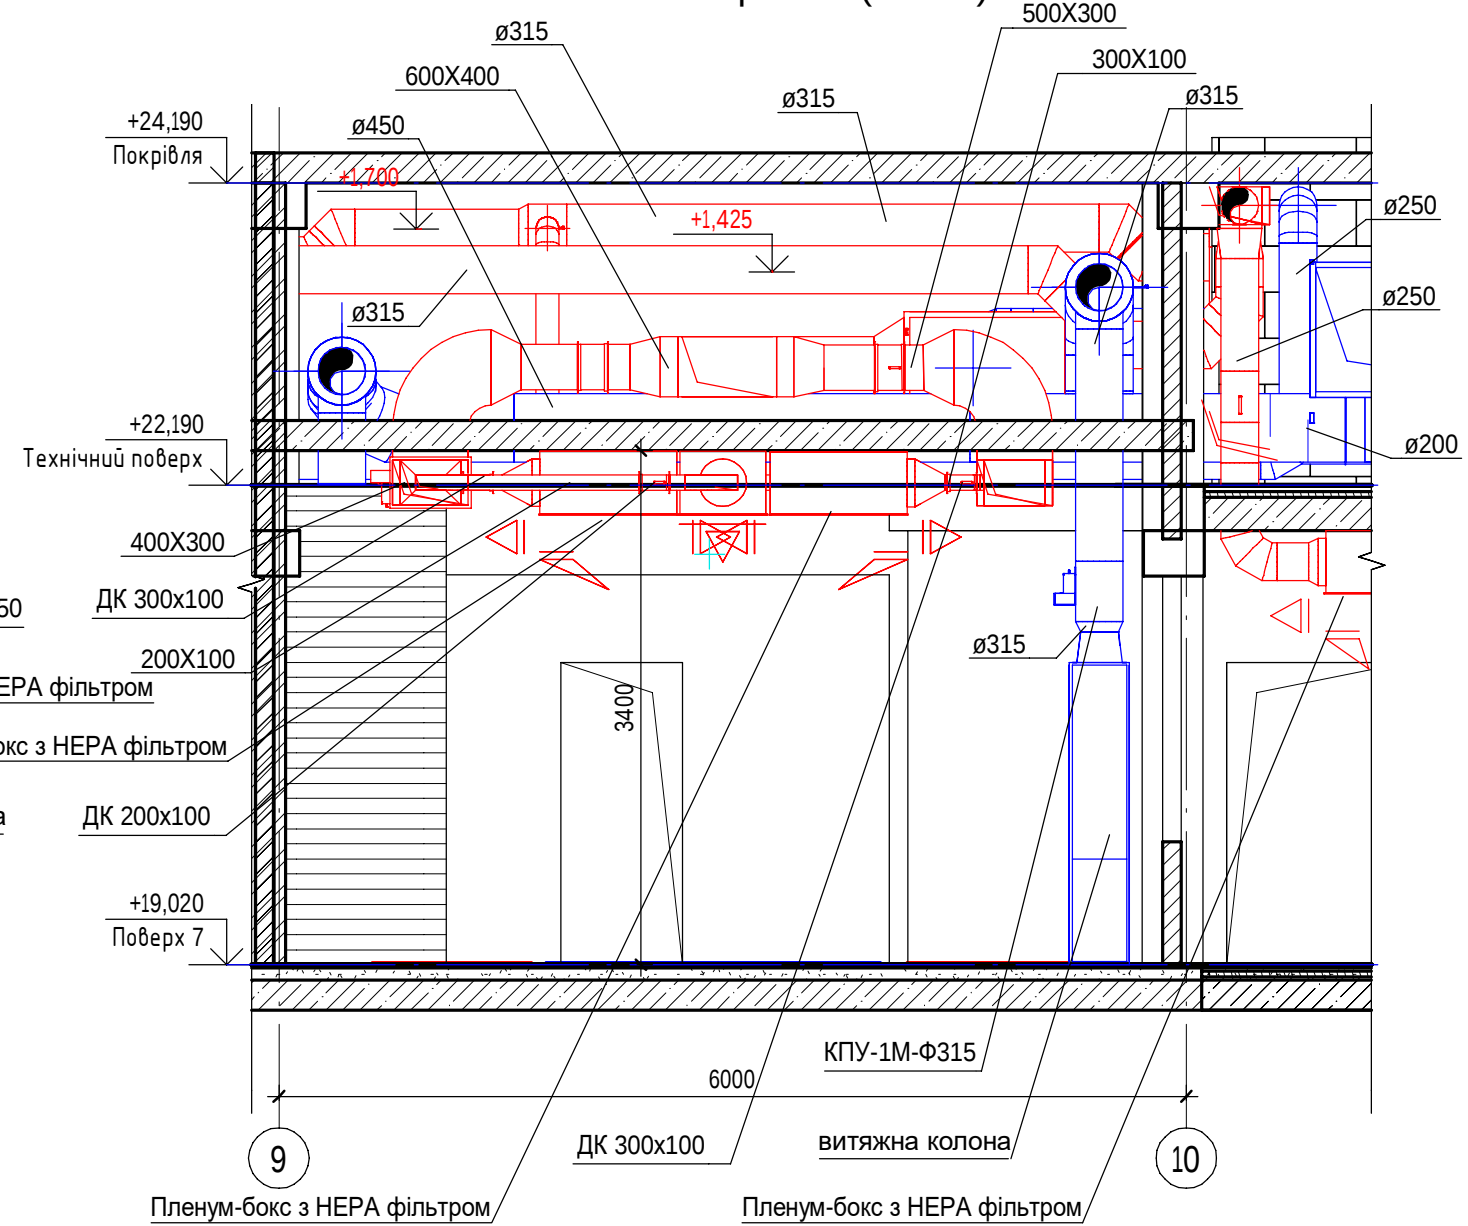

Розріз 3-3 (M1:50)

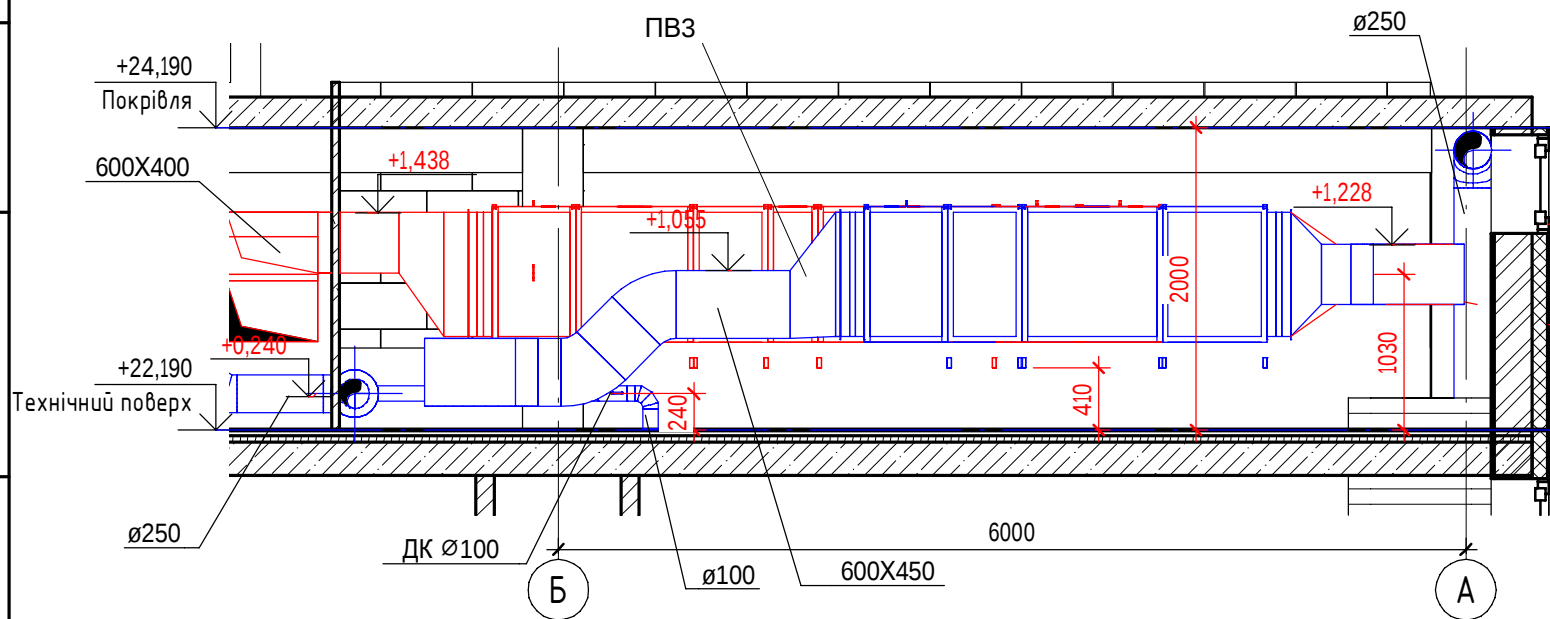


Умовні позначення:


- - Повітропровід припливного повітря системи вентиляції
- - Повітропровід витяжного повітря системи вентиляції
- ▤ - Припливна решітка
- ▥ - Витяжна решітка
- - Дифузор DVS
- - ДК (Дросель-кран)
- Ø250 - Діаметр повітропровода
- L700 - Витрата повітря
- - CAV - регулятор постійної витрати
- - Протипожежний клапан

Зм.	Кіл.	Арк.	№ док.	Підп.	Дата			Стадія	Аркуш

Розріз 4-4 (М1:50)

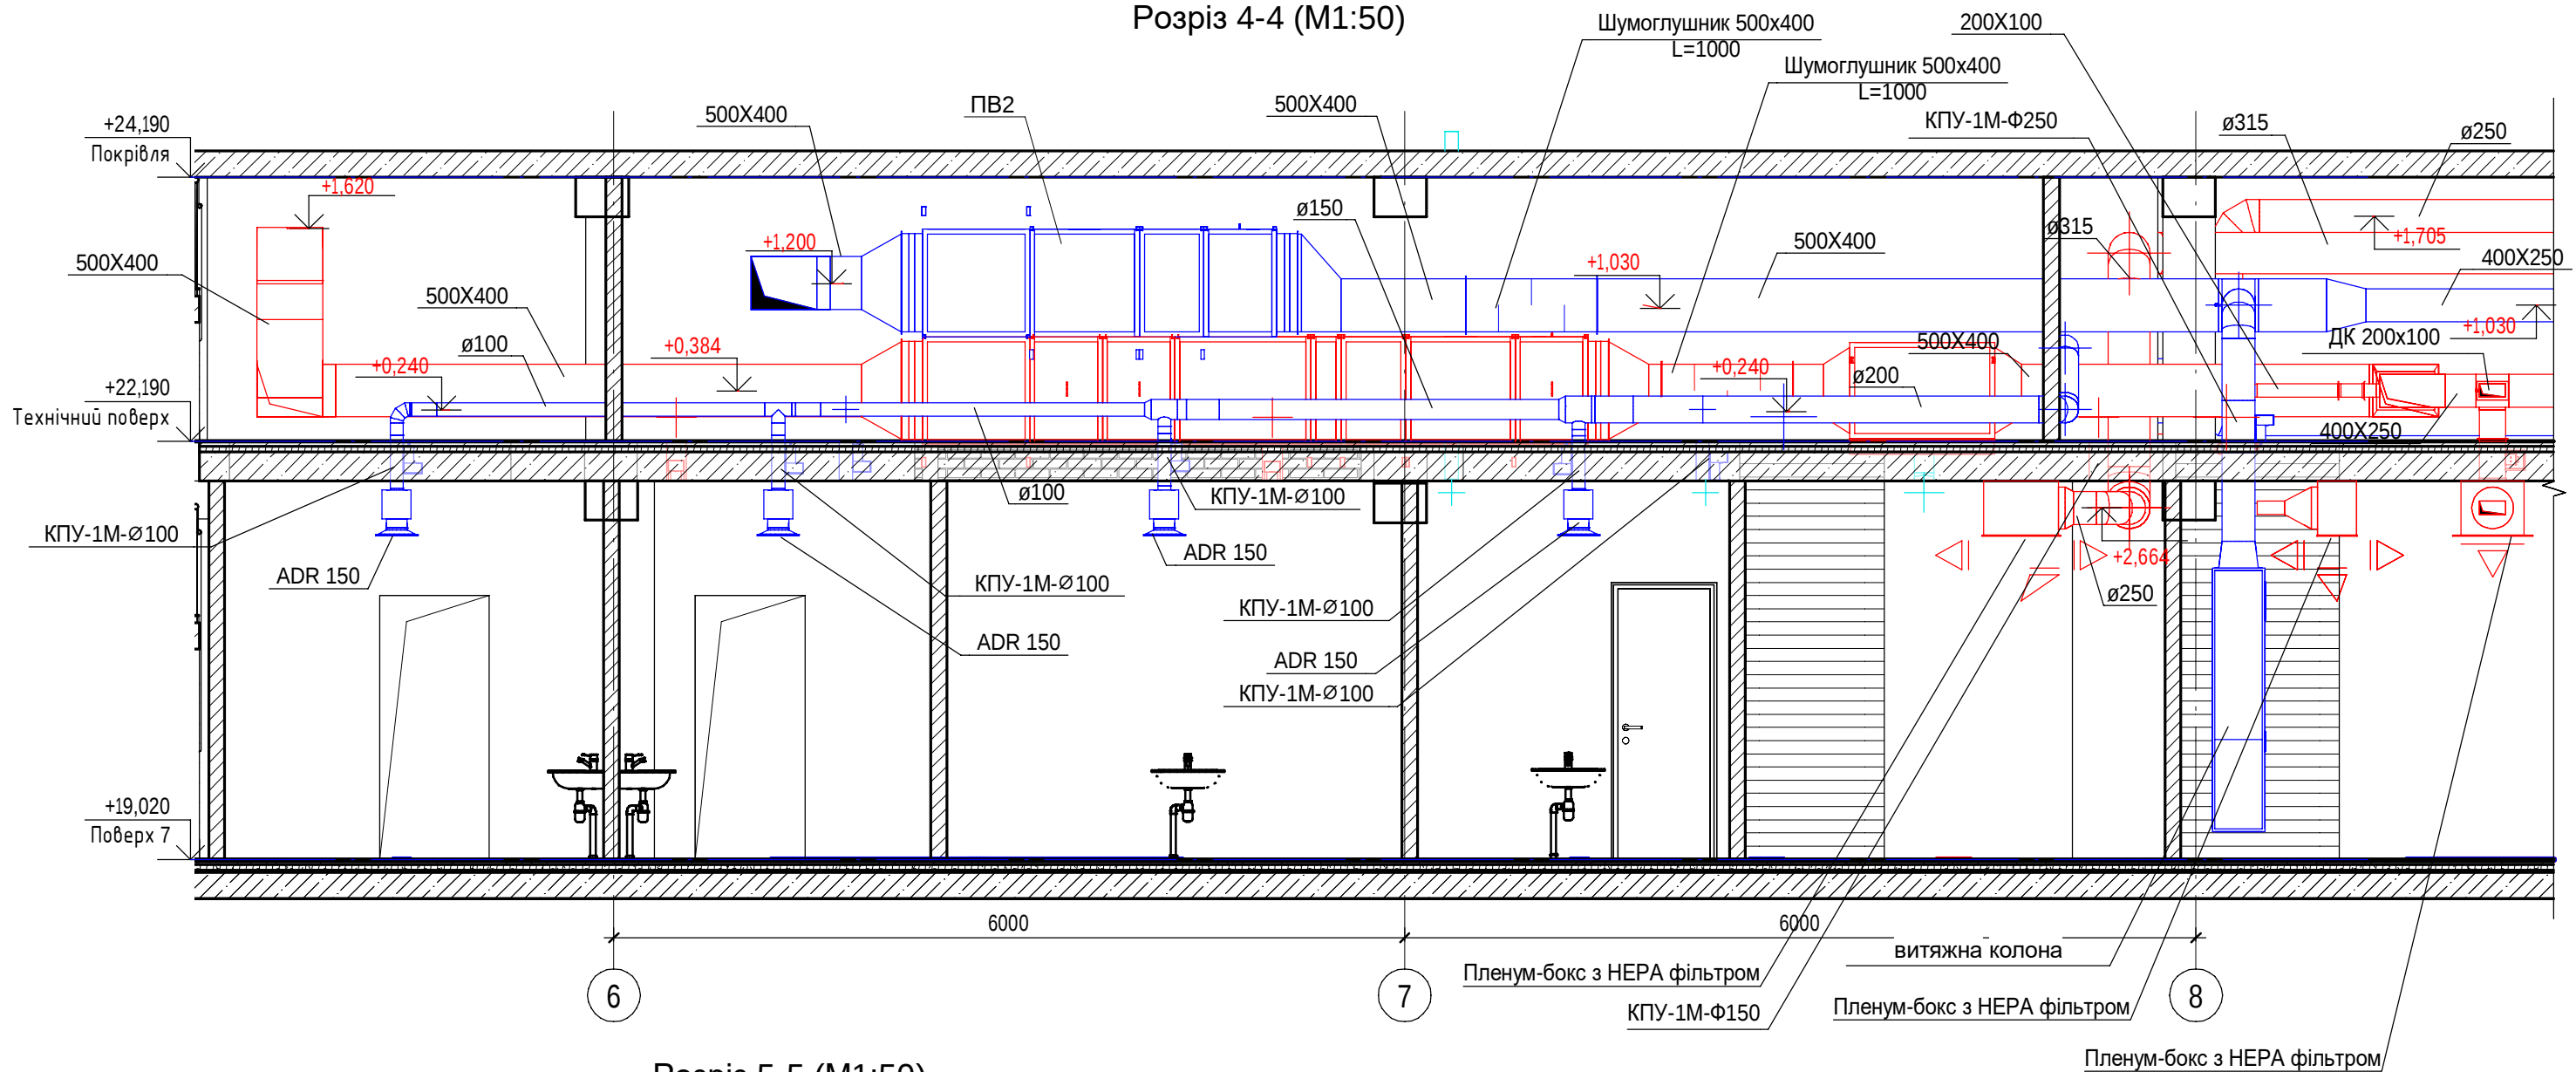

Розріз 5-5 (М1:50)

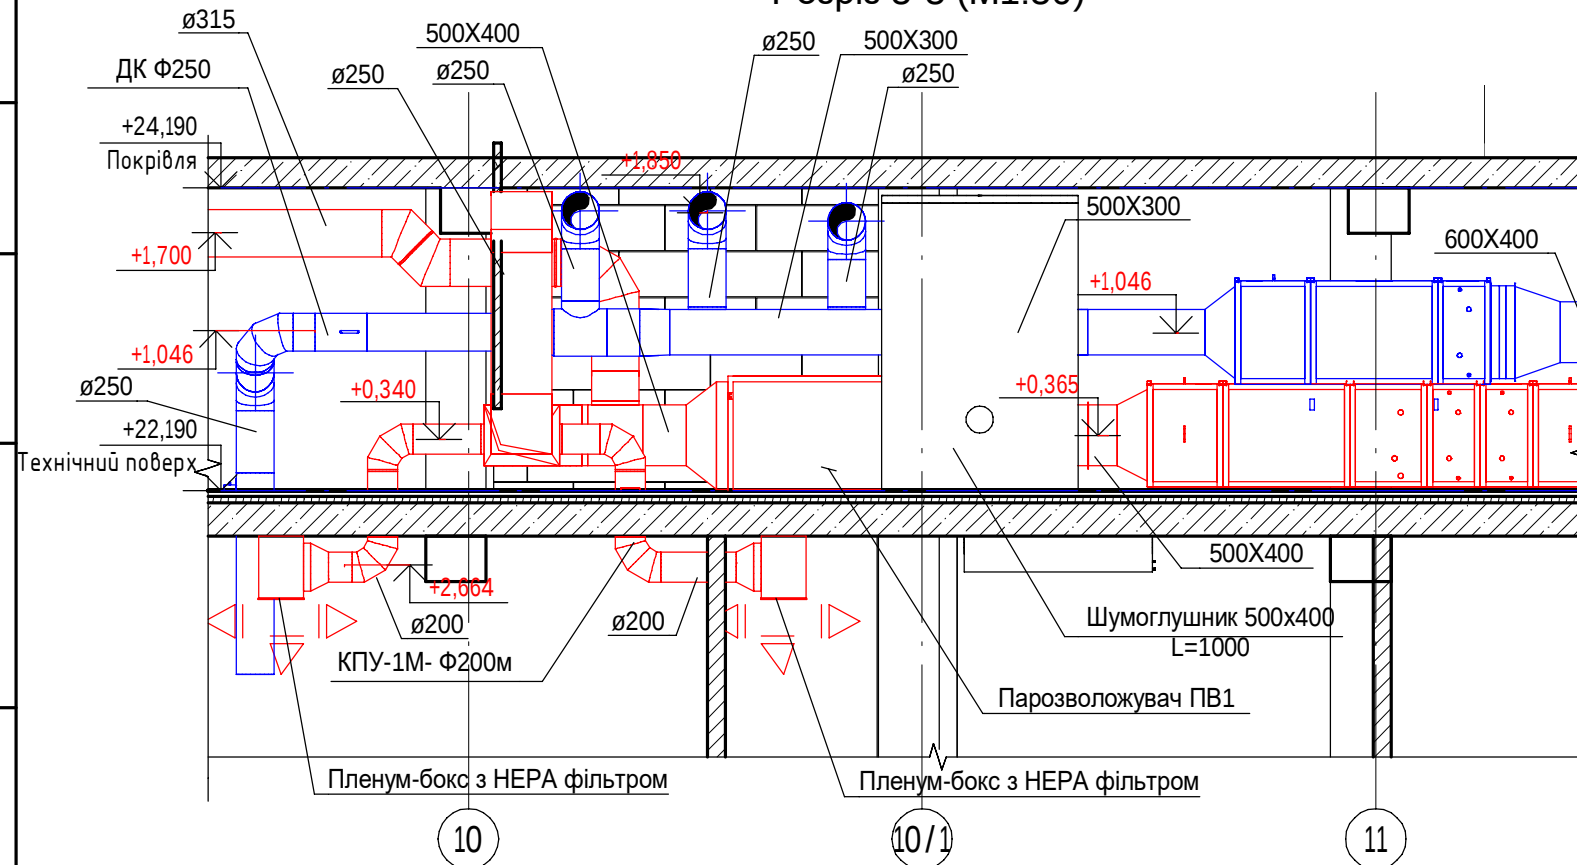


Умовні позначення:

- | | | | |
|---|--|---|-------------------------------------|
|  | - Повітропровід припливного повітря системи вентиляції |  | - ДК (Дросель-клапан) |
|  | - Повітропровід витяжного повітря системи вентиляції | Ø250 | - Діаметр повітропроводу |
|  | - Припливна решітка | L700 | - Витрата повітря |
|  | - Витяжна решітка |  | - CAV - регулятор постійної витрати |
|  | - Дифузор DVS |  | - Протипожежний клапан |

Зм.	Кіл.	Арк.	№ док.	Підп.	Дата				
						Стадія		Аркуш	Аркушів

Ізометрія системи вентиляції ПВ1

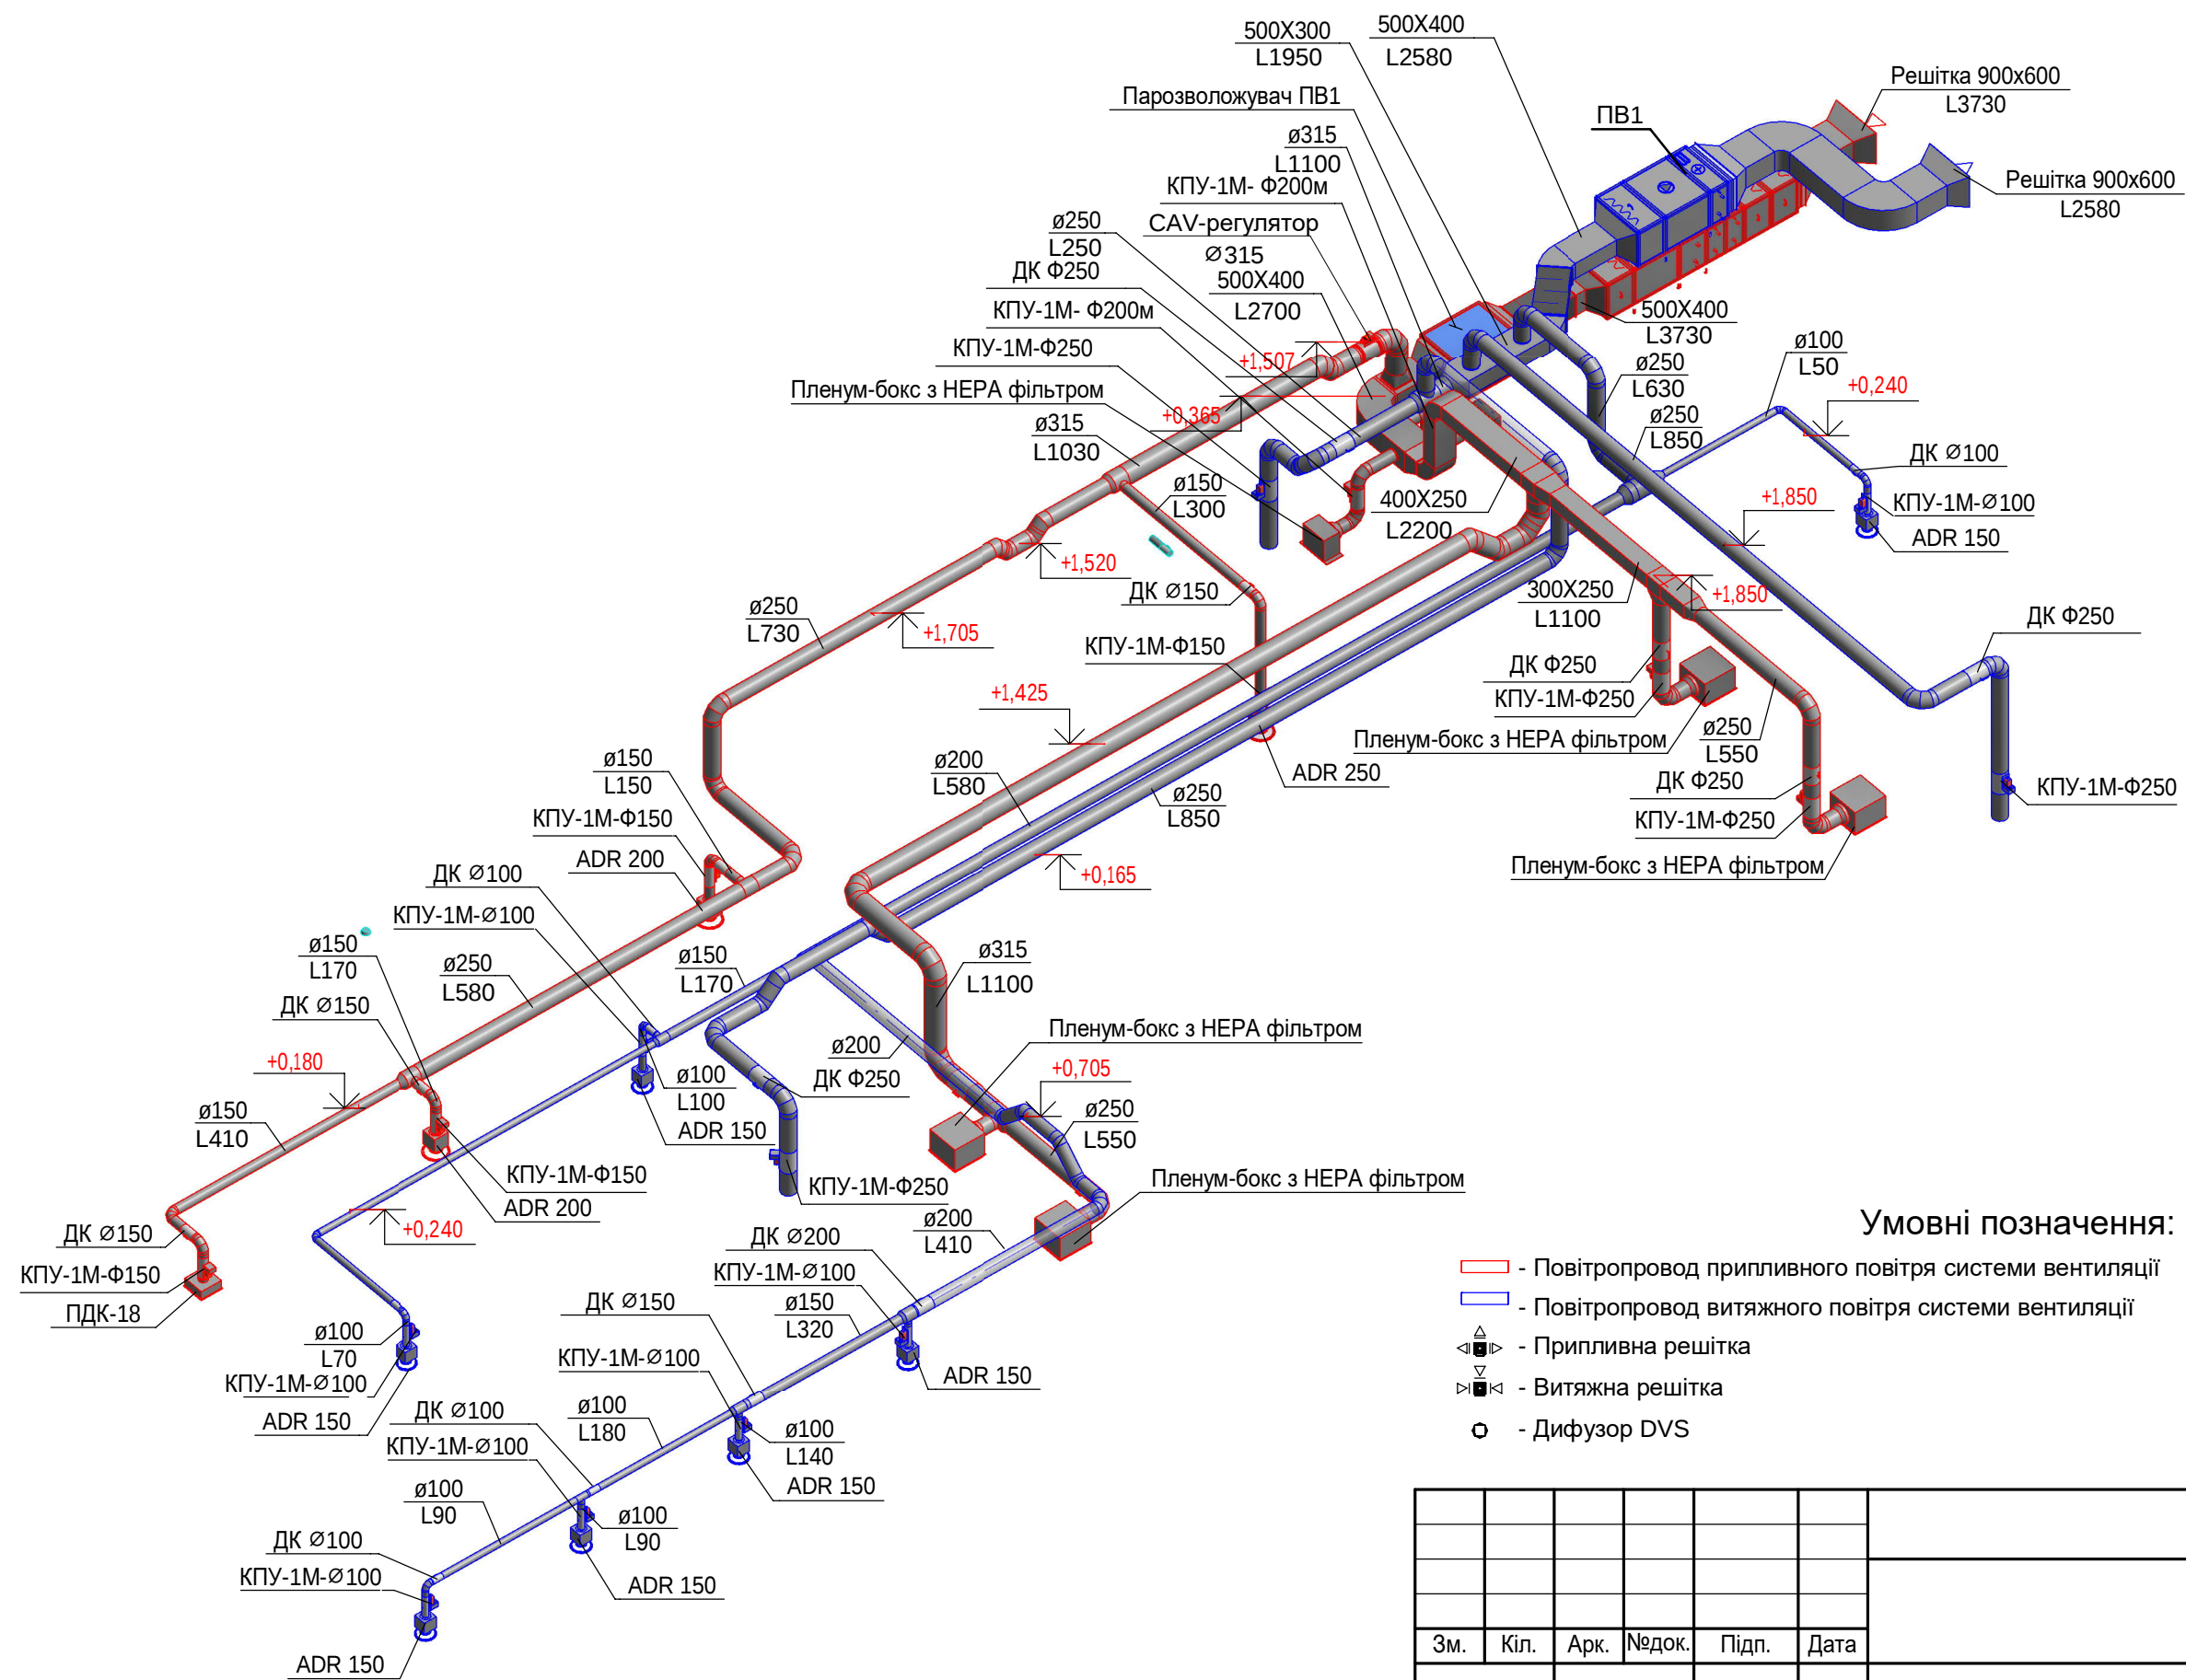

Умовні позначення:


- | | | | |
|---|--|---|-------------------------------------|
|  | - Повітропровід припливного повітря системи вентиляції |  | - ДК (Дросель-клапан) |
|  | - Повітропровід витяжного повітря системи вентиляції | Ø250 | - Діаметр повітропроводу |
|  | - Припливна решітка | L700 | - Витрата повітря |
|  | - Витяжна решітка |  | - CAV - регулятор постійної витрати |
|  | - Дифузор DVS |  | - Протипожежний клапан |

[illegible]

Ізометрія системи ПВ2

Умовні позначення:

- Повітропровід припливного повітря системи вентиляції
- Повітропровід витяжного повітря системи вентиляції
- Припливна решітка
- Витяжна решітка
- Дифузор DVS
- ДК (Дросель-клапан)
- Ø 250 - Діаметр повітропроводу
- L 700 - Витрата повітря
- CAV - регулятор постійної витрати
- КПУ-1М Ø900x500 - Протипожежний клапан

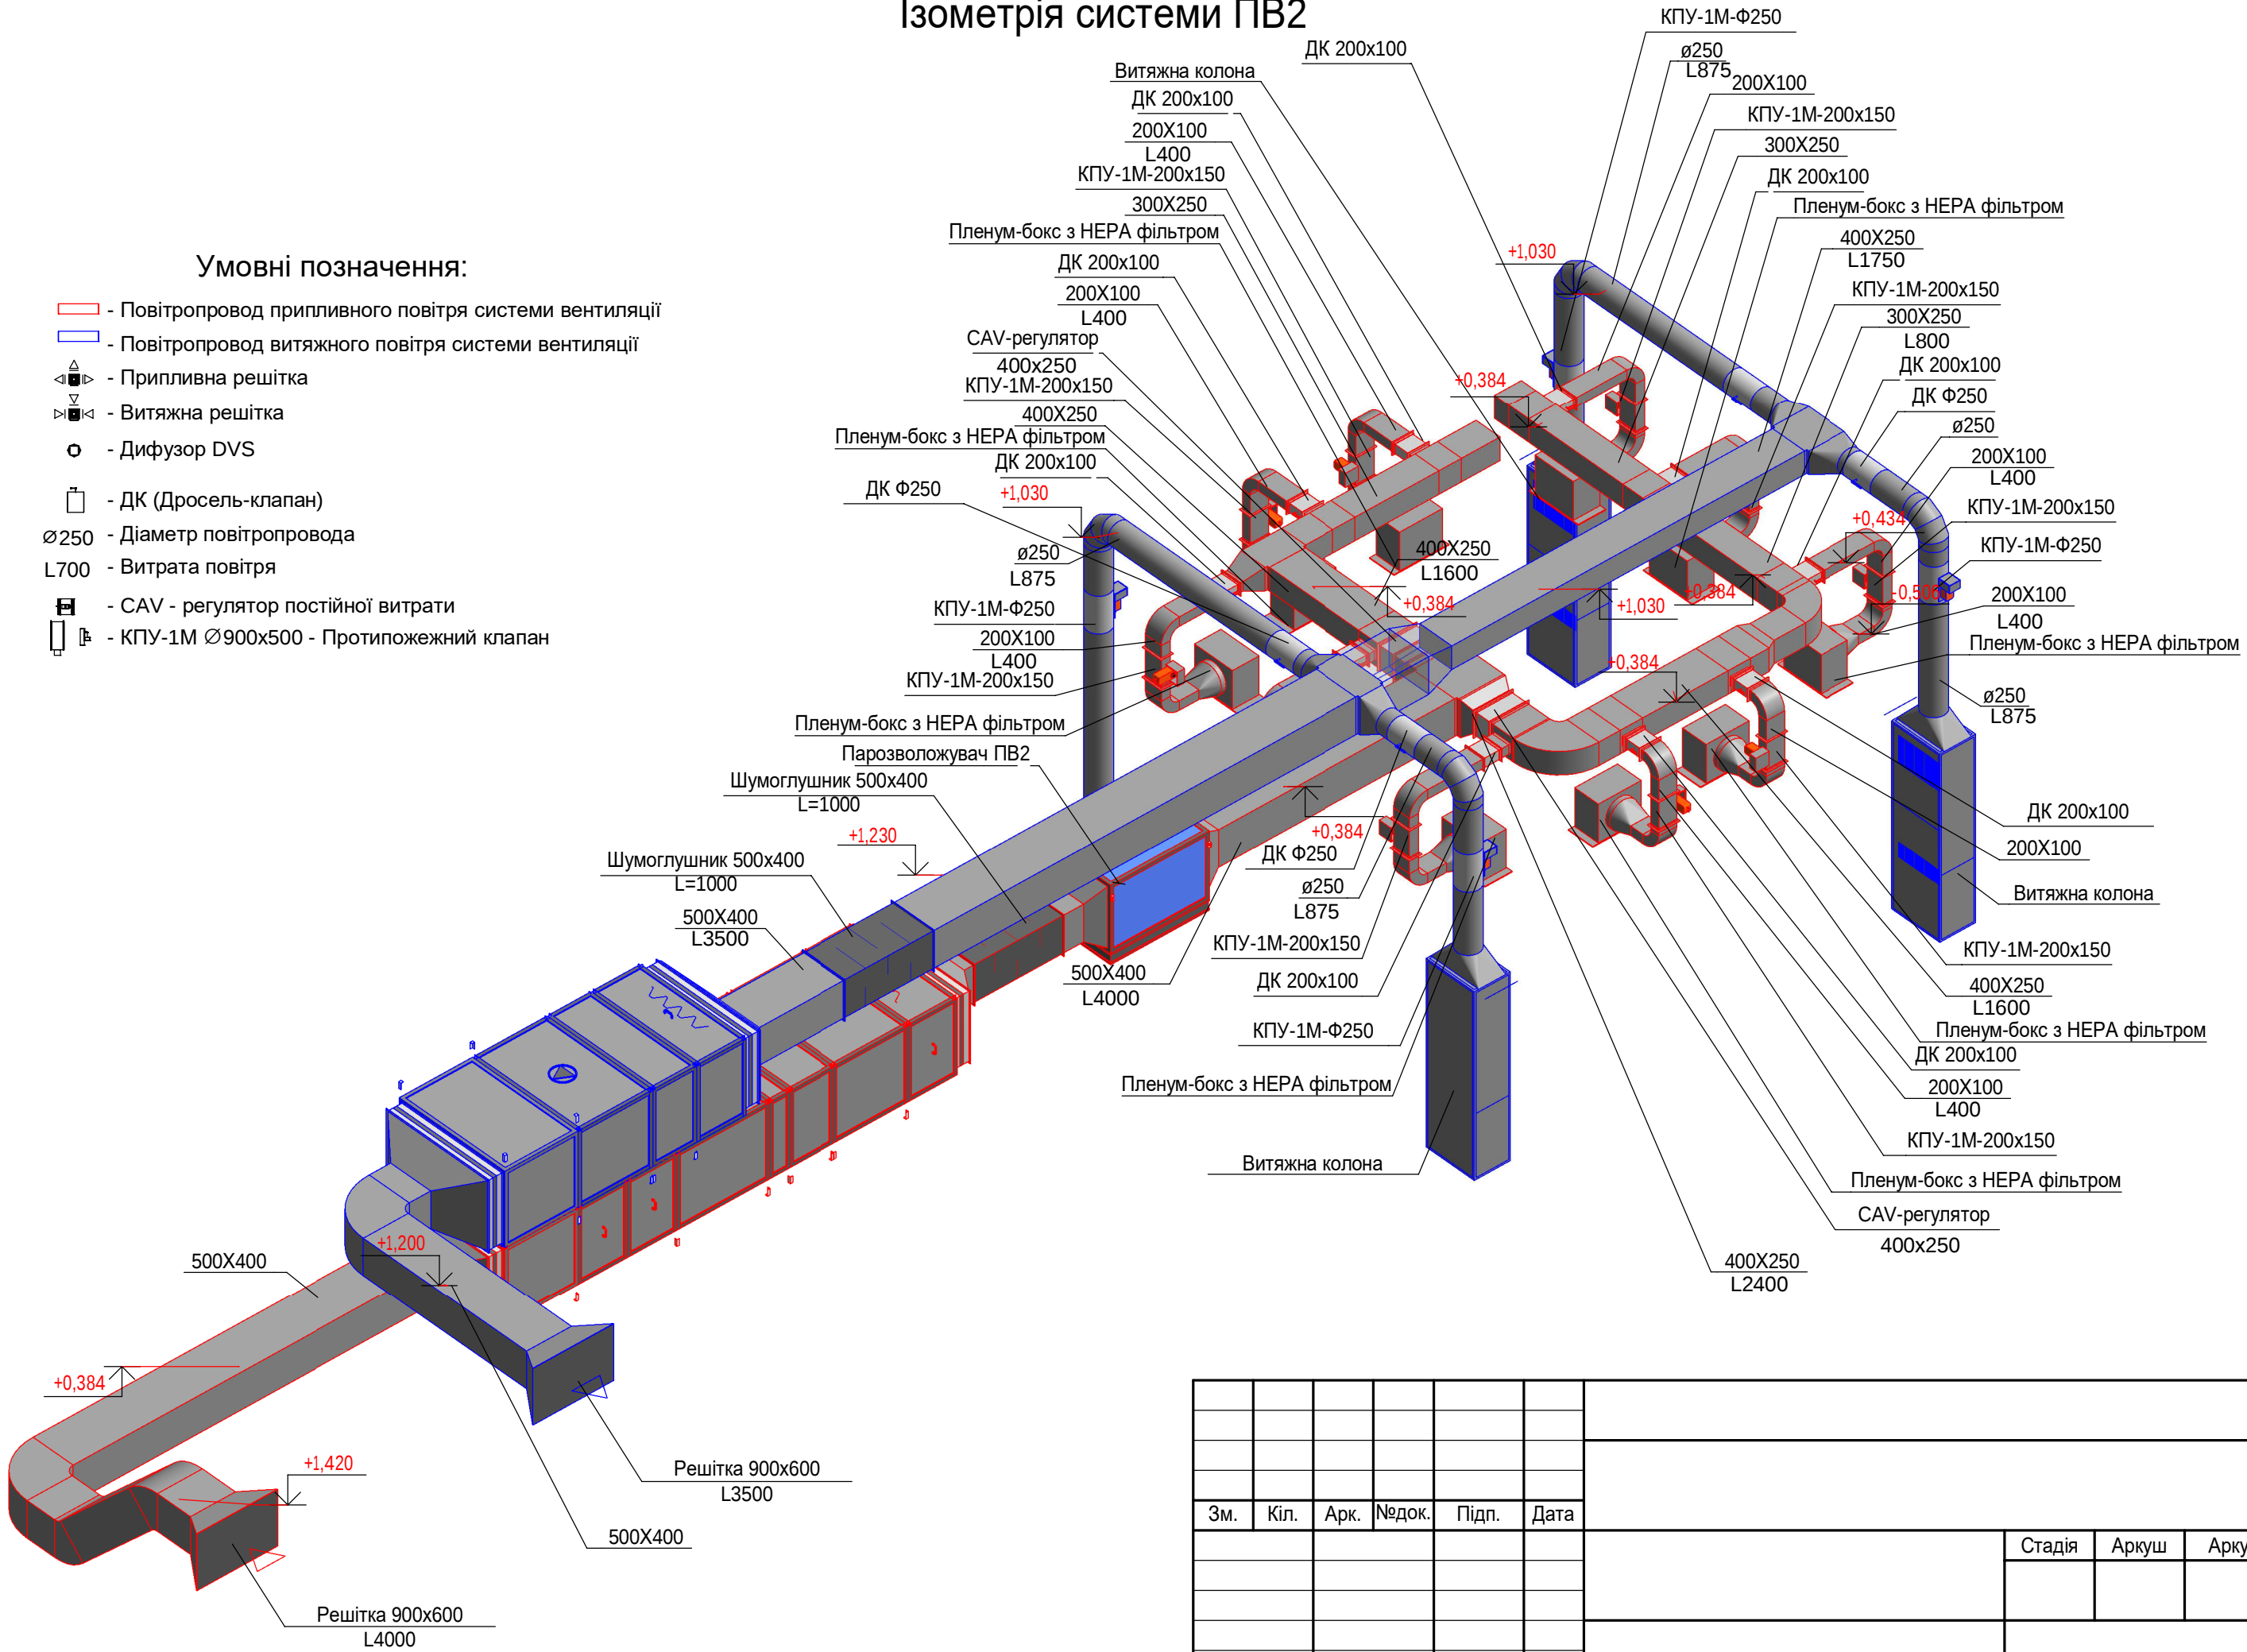

Зм.	Кіл.	Арк.	№ док.	Підп.	Дата				
							Стадія	Аркуш	Аркушів

Ізометрія системи вентиляції ПВЗ



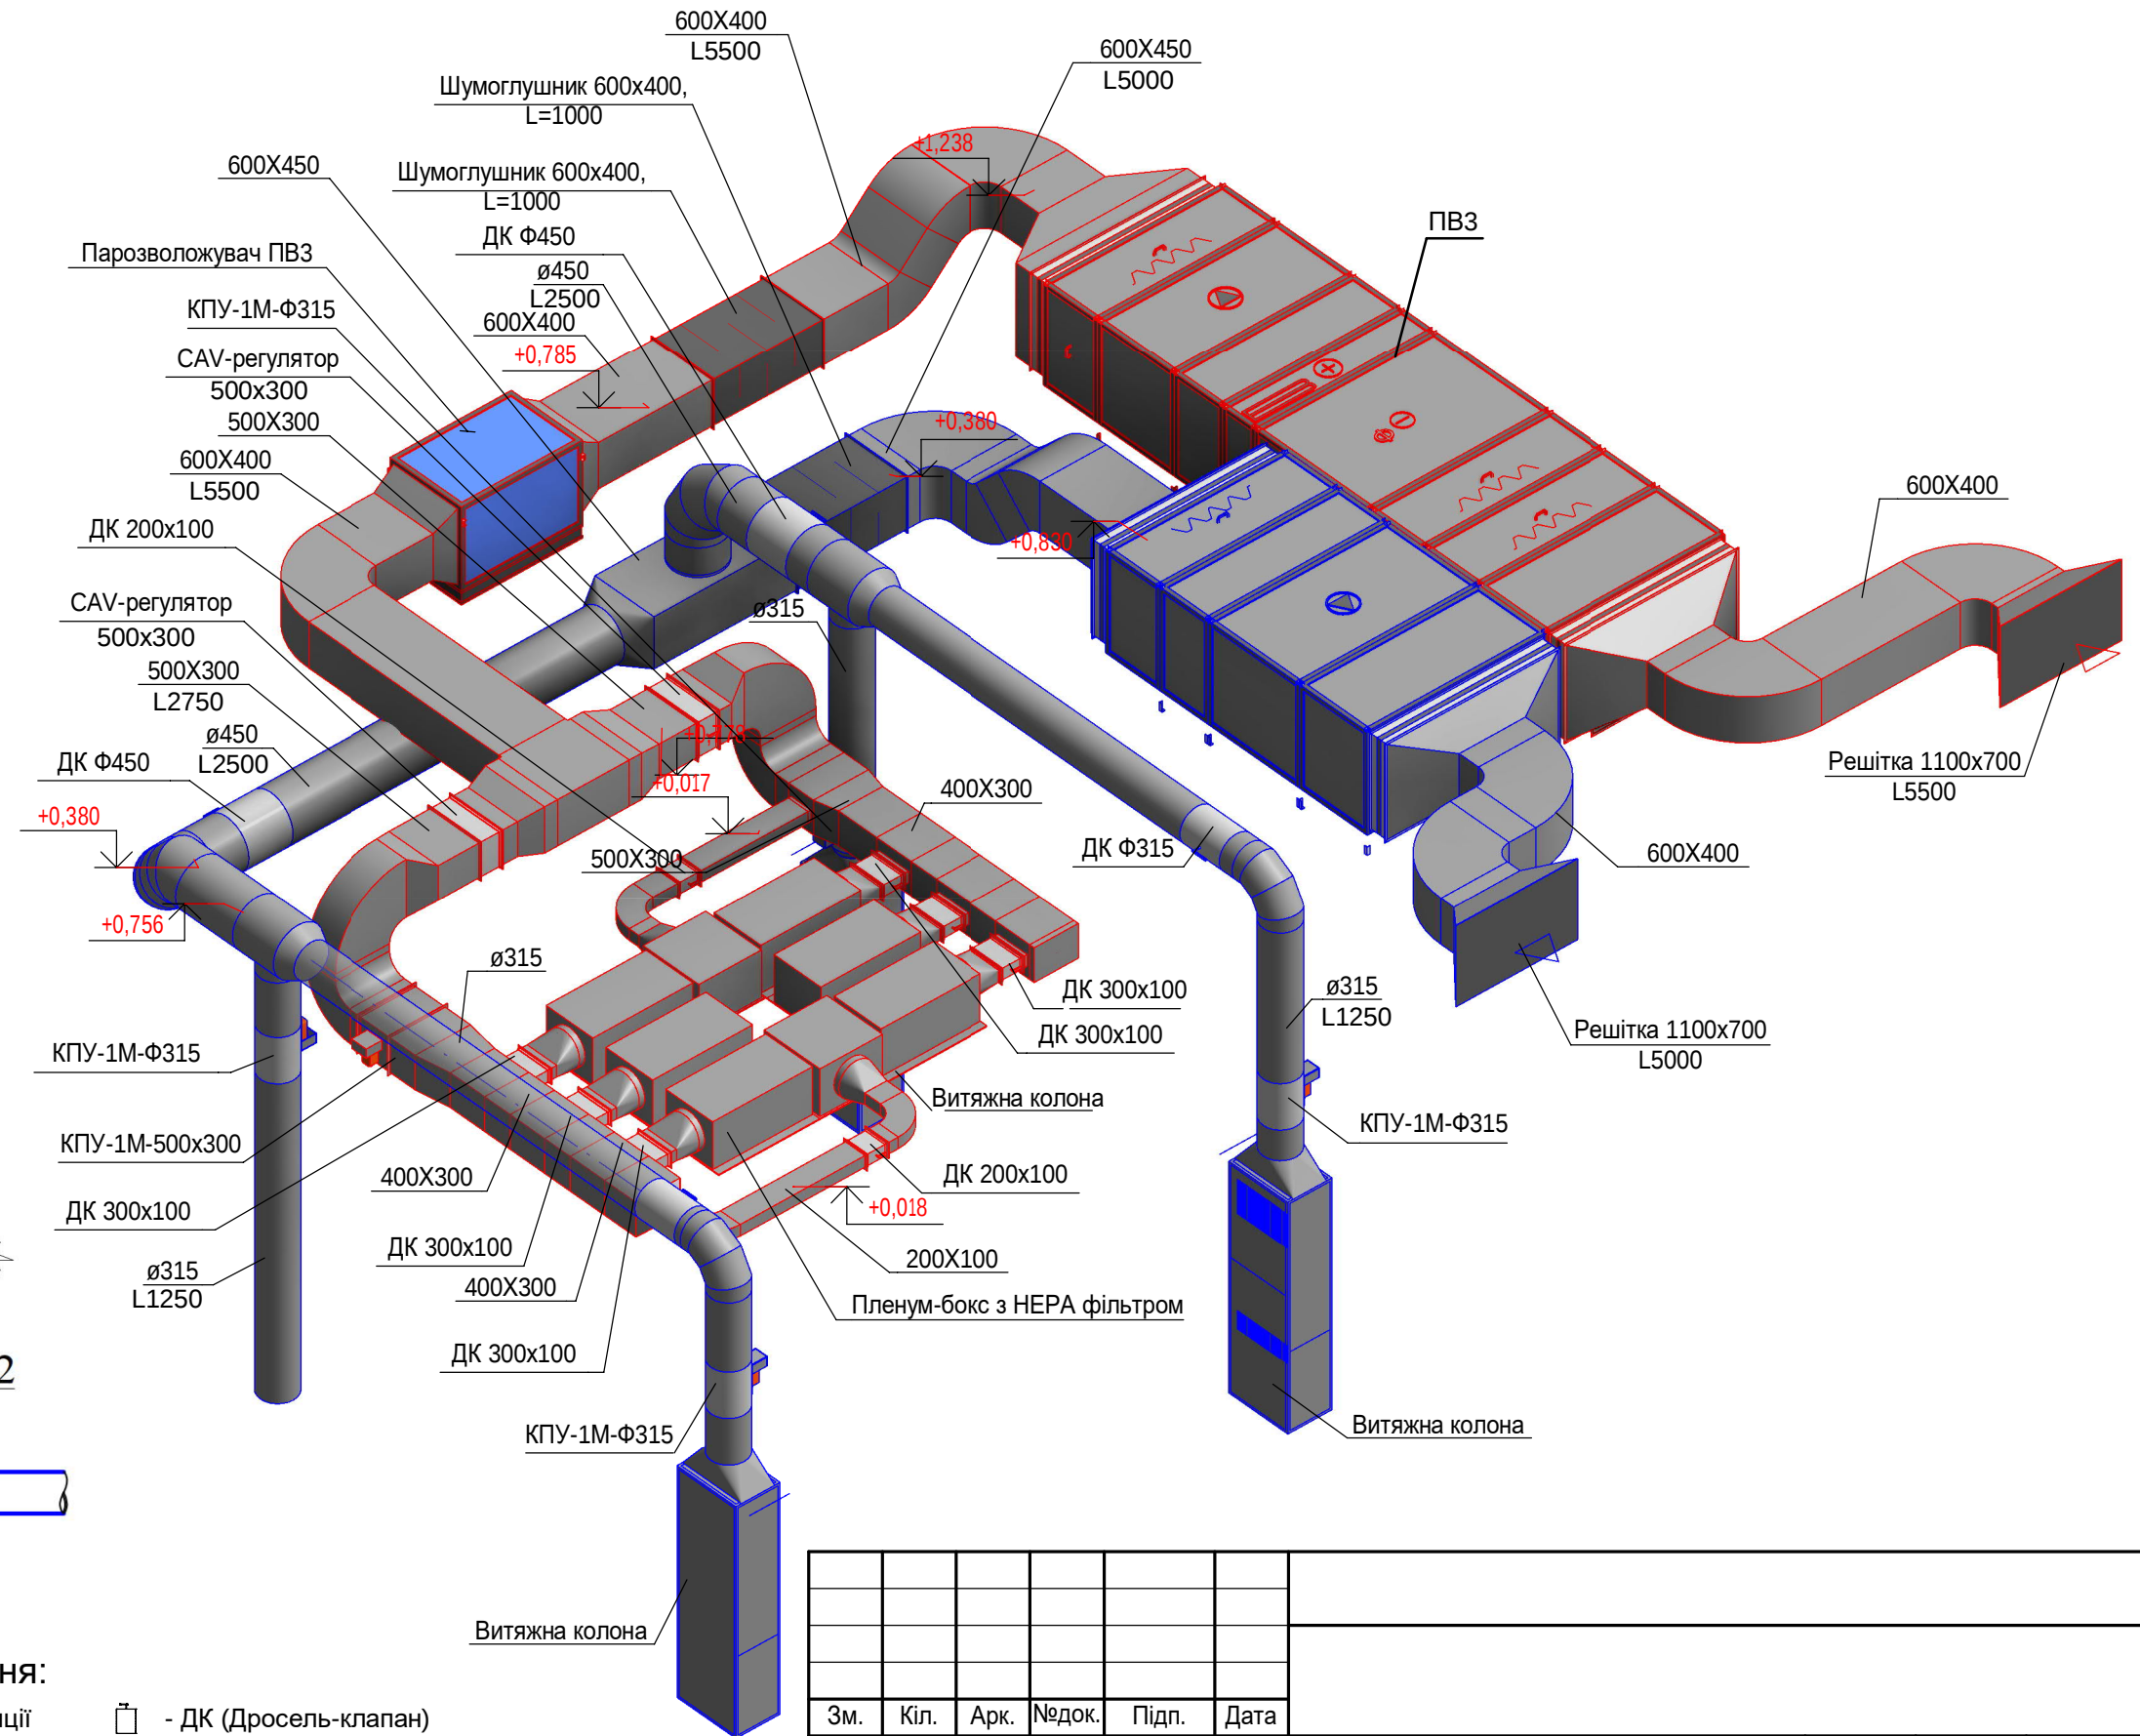


Схема проходів повітропроводів в протипожежній стіні і перекритті

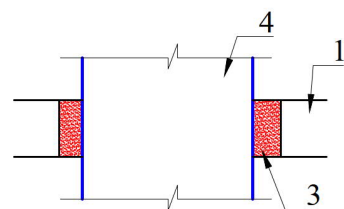

- 1 -плита перекриття;
- 2 -протипожежна стіна;
- 3 -вогнезахисна монтажна піна;
- 4 -прямокутний повітропровід
- 5 -круглий повітропровід

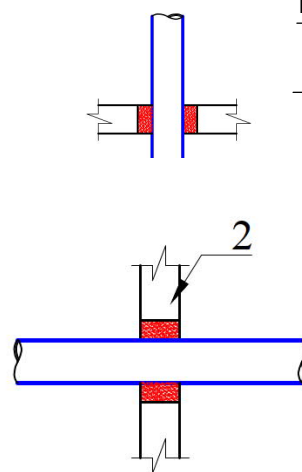


Умовні позначення:


- | | | | |
|---|--|---|-------------------------------------|
|  | - Повітропровід припливного повітря системи вентиляції |  | - ДК (Дросель-клапан) |
|  | - Повітропровід витяжного повітря системи вентиляції | $\varnothing 250$ | - Діаметр повітропроводу |
|  | - Припливна решітка | L 700 | - Витрата повітря |
|  | - Витяжна решітка |  | - CAV - регулятор постійної витрати |
|  | - Дифузор DVS |  | - Протипожежний клапан |

Зм.	Кіл.	Арк.	№ док.	Підп.	Дата			
						Стадія	Аркуш	Аркушів

Система охолодження. Фрагмент плану 7-го поверху на відмітці +19,020м (М1:100)

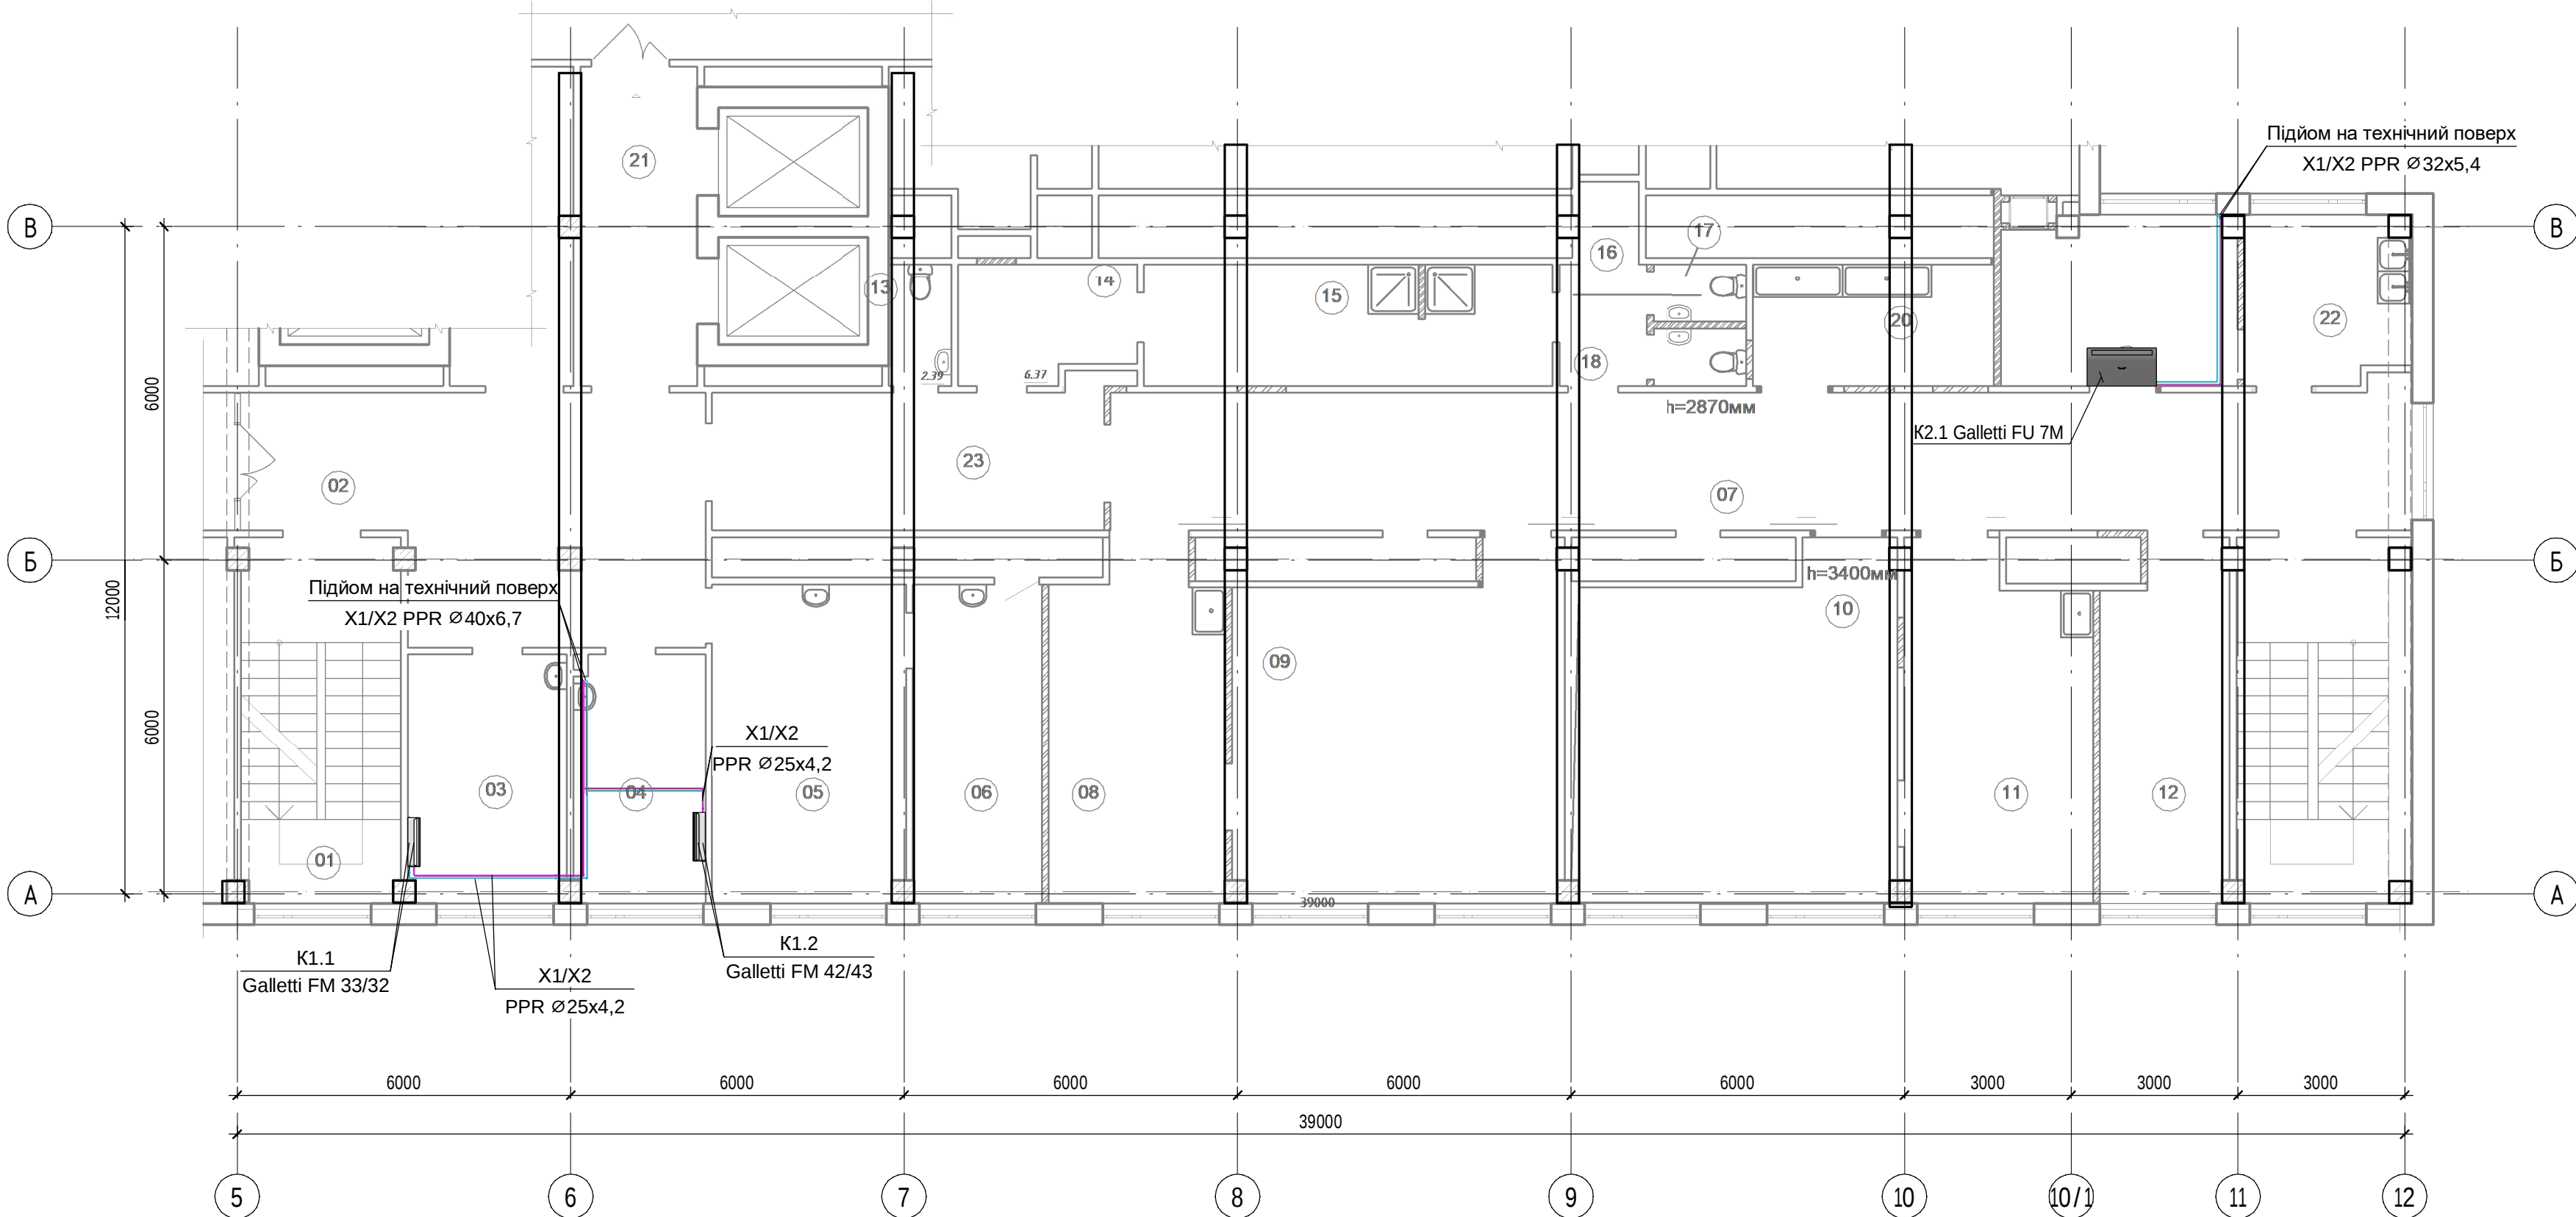

Вузол підключення фанкойла

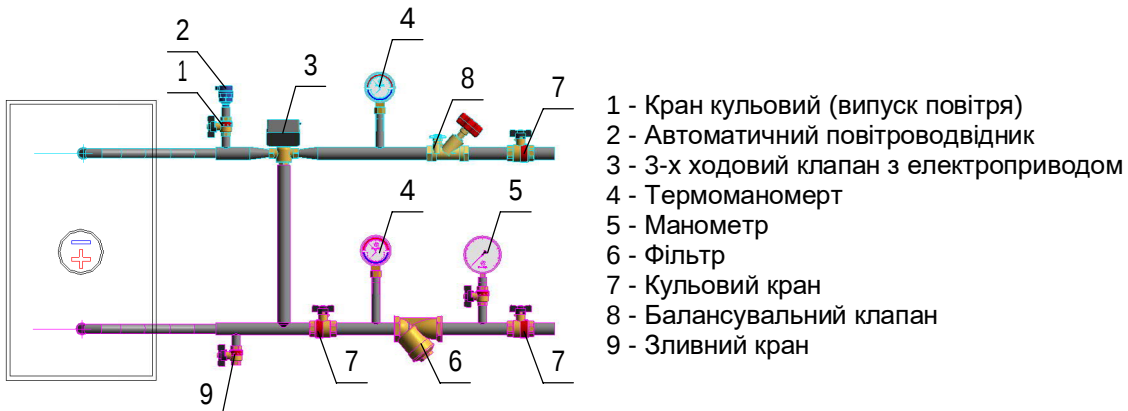

Умовні позначення


- - Подавальний трубопровід подавальний системи охолодження
 - Зворотній трубопровід системи охолодження

Експлікація приміщень 7-го поверху

Номер приміщ	Найменування	Площа, м ²	Кат. приміщ.	Номер приміщ	Найменування	Площа, м ²	Кат. приміщ.
1	2	3	4	1	2	3	4
01	Сходова клітина	18,55		13	Санвузол	2,39	
02	Коридор	31,50		14	Роздягальня персоналу	6,38	
03	Кімната персоналу (ординаторська)	12,64		15	Душова	15,90	
04	Кімната персоналу (ординаторська)	10,33		16	Коридор	4,93	
05	Сестринська	19,85		17	Приміщення прибирального інвентарю	1,67	
06	Сестринська (анестезіологи)	13,13		18	Санвузол	1,67	
07	Коридор	57,73		19	Стерилізаційна	12,50	
08	Наркозна	19,26		20	Предопераційна	9,34	
09	Операційна для малоінвазивних втручань	35,0		21	Ліфтовий хол	11,90	
10	Операційна з ламінарним потоком	34,54		22	Мийна	8,85	
11	Наркозна	20,57		23	Тамбур-шлюз	17,25	
12	Приміщення зберігання переносної апаратури	14,27			Всього:	380,04	

Зм.	Кіл.	Арк.	Недок.	Підп.	Дата			Стадія	Аркуш	Аркушів

Система тепло/холодопостачання. Фрагмент плану технічного поверху на відм. +22,190 (М1:100)

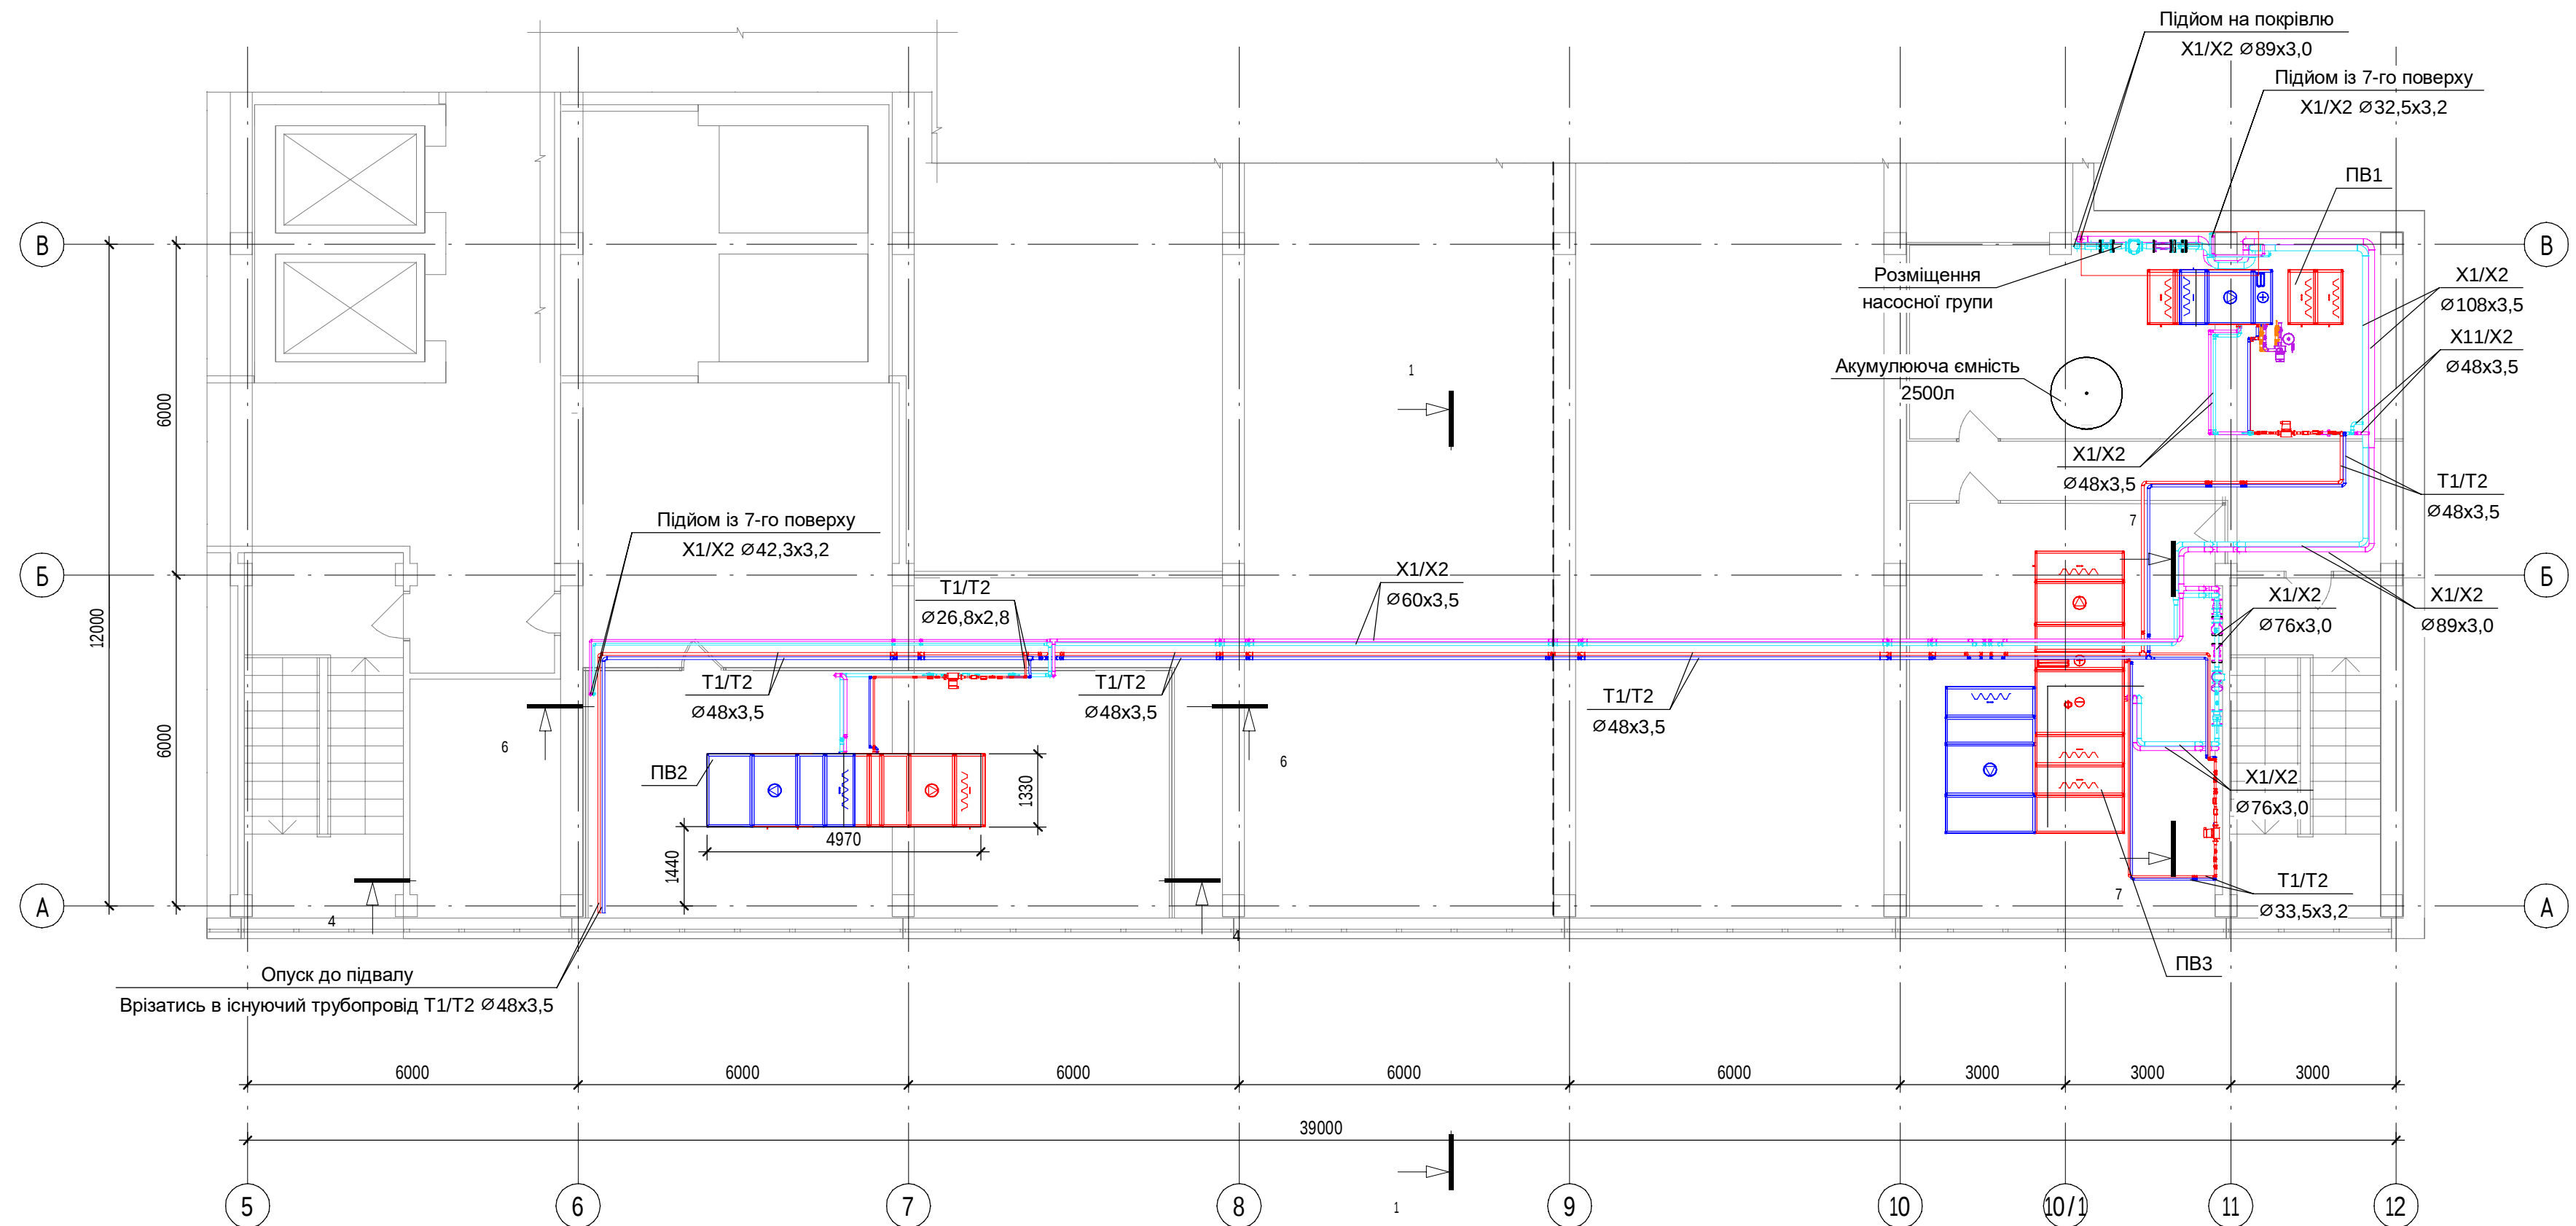


Умовні позначення:

- Подавальний трубопровід системи теплопостачання
- - Зворотний трубопровід системи теплопостачання
- - Подавальний трубопровід системи холодопостачання
- - Зворотний трубопровід системи холодопостачання


[illegible]

Погоджено			
Погоджено			
Зам. інв. №			
Підпис і дата			
Інв. № об.			

Розріз 6-6 (М1:25)

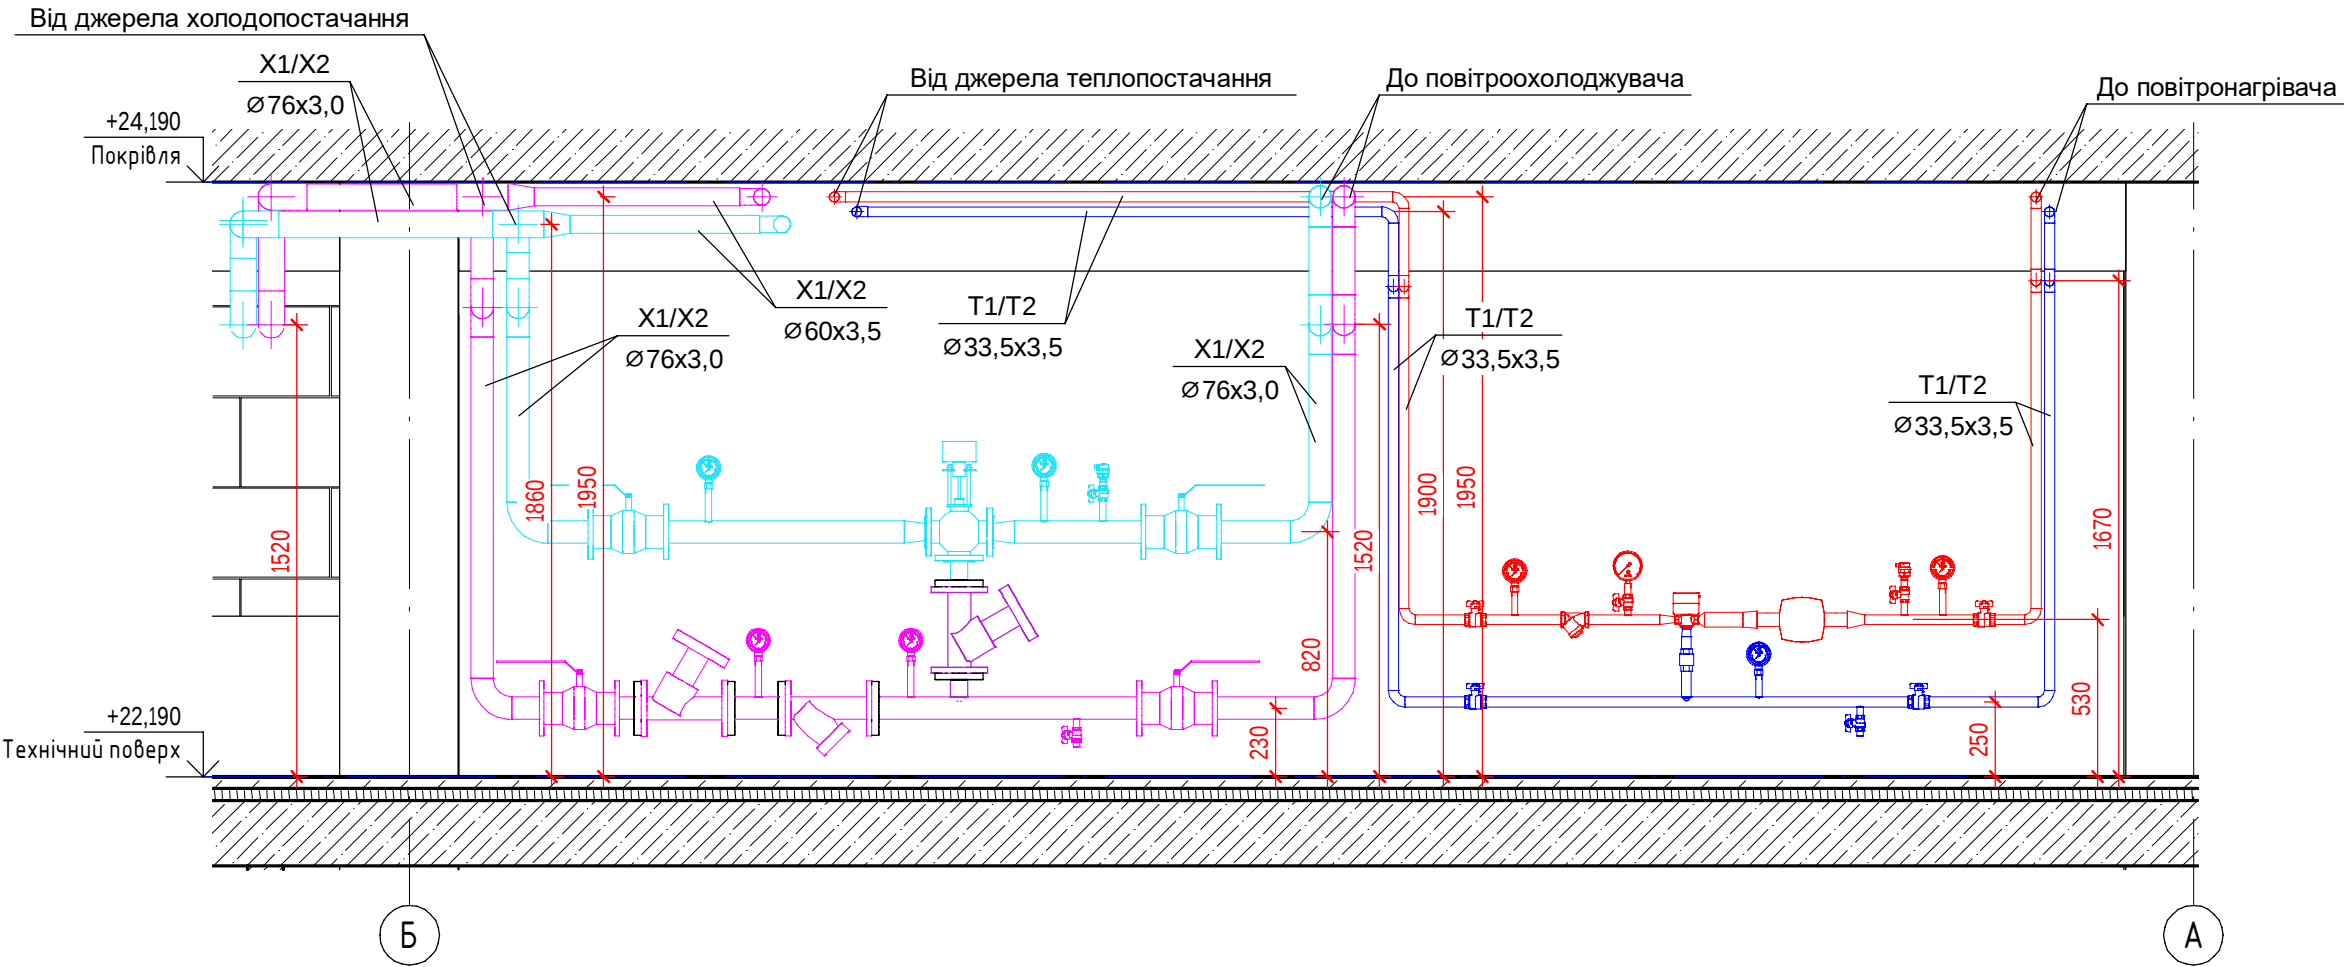

Розріз 7-7 (М1:25)

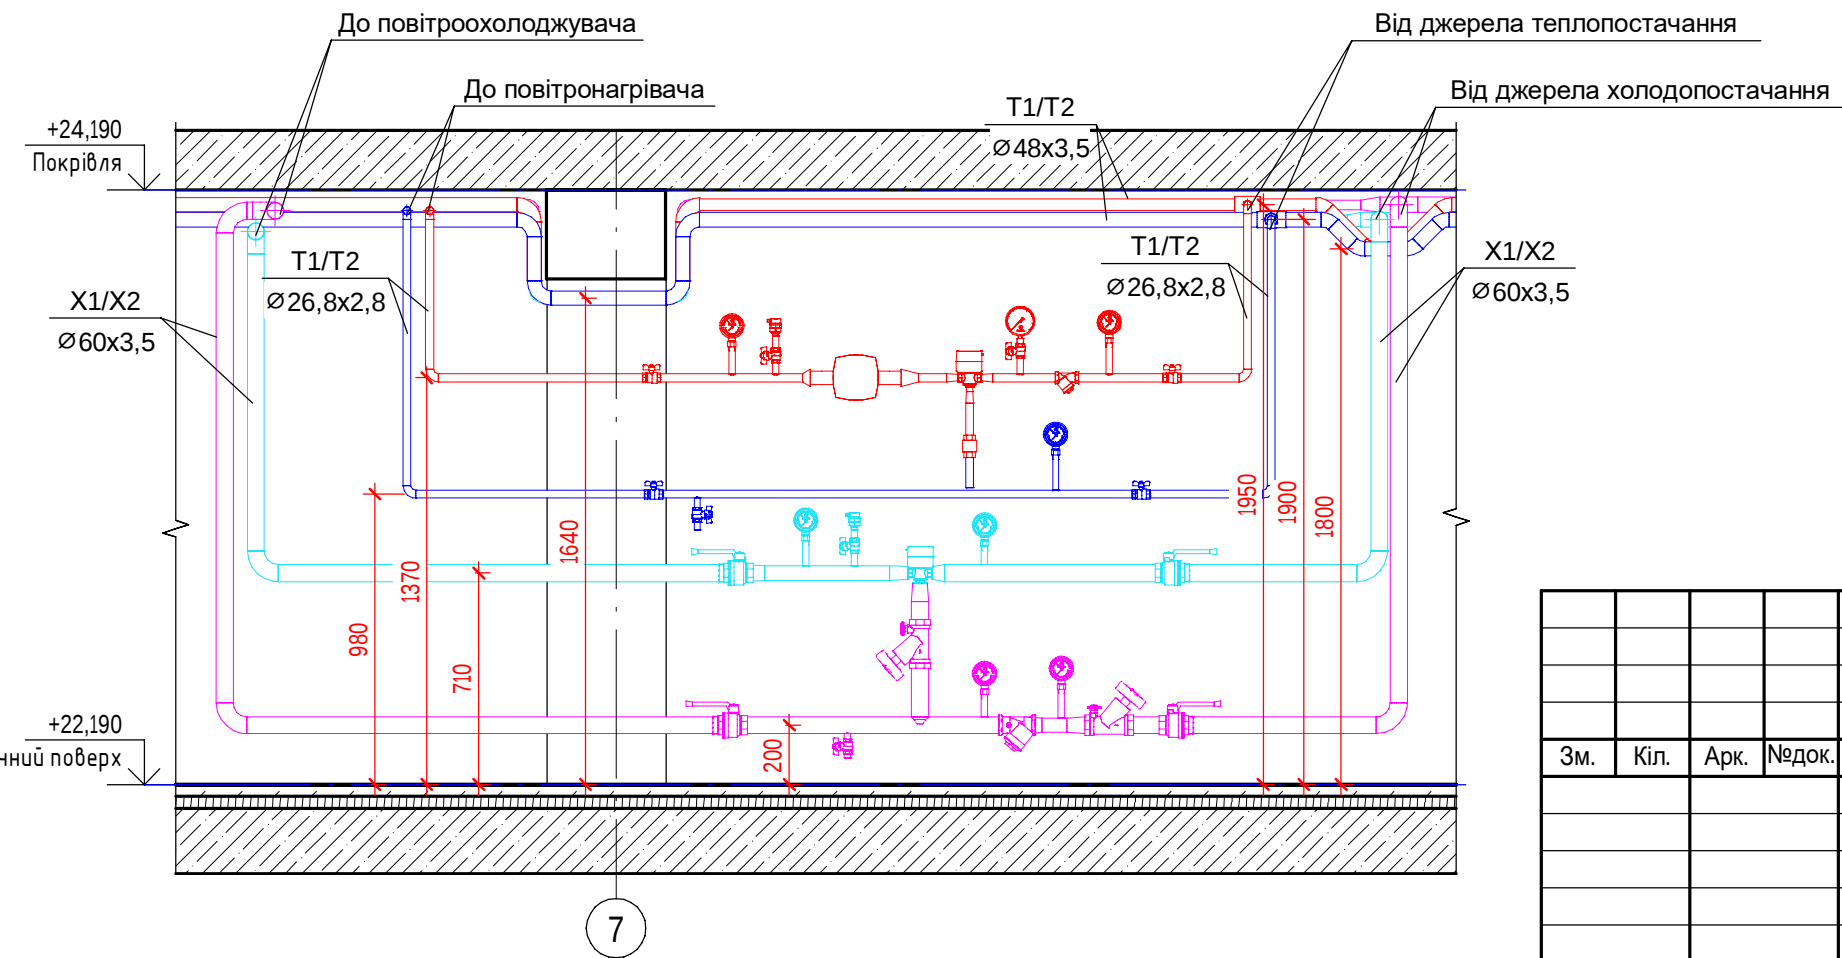


Умовні позначення:

- Подавальний трубопровід системи теплопостачання
- Зворотній трубопровід системи теплопостачання
- Подавальний трубопровід системи холодопостачання
- Зворотній трубопровід системи холодопостачання

Зм.	Кіл.	Арк.	Недок.	Підп.	Дата			Стадія	Аркуш

Ізометрія системи тепло/холодопостачання №1

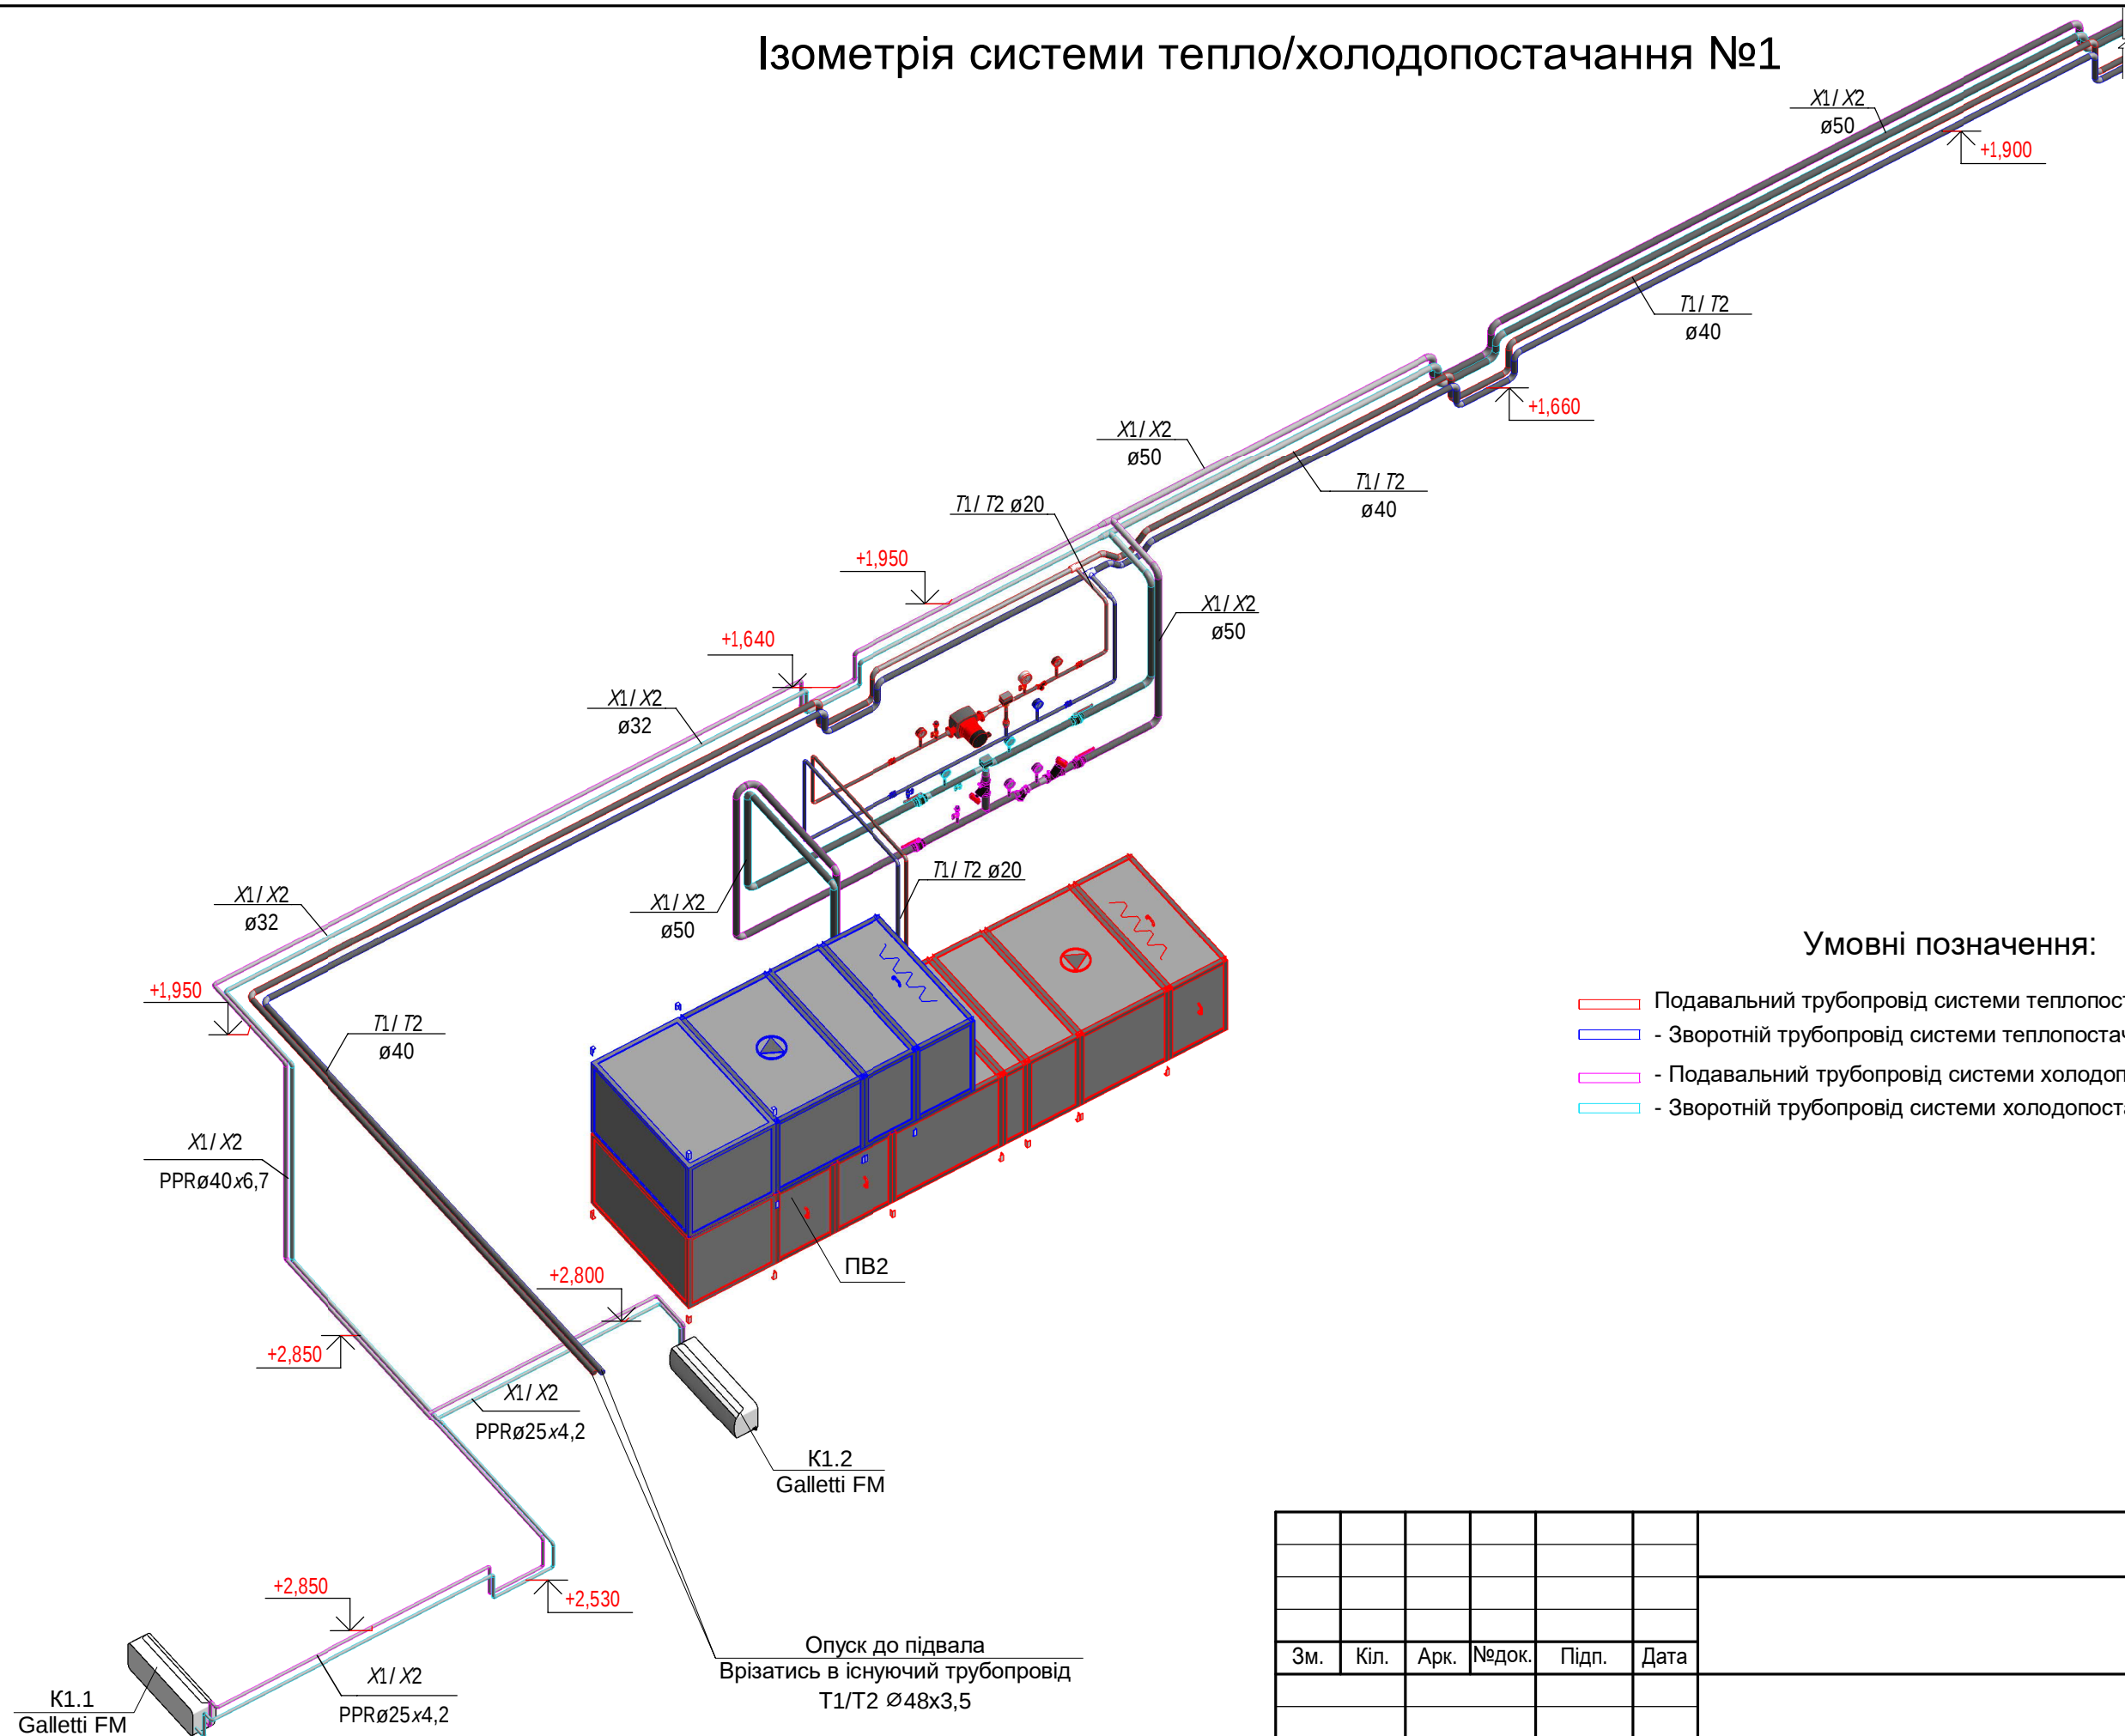

Умовні позначення:


-  Подавальний трубопровід системи теплопостачання
-  - Зворотній трубопровід системи теплопостачання
-  - Подавальний трубопровід системи холодопостачання
-  - Зворотній трубопровід системи холодопостачання

Зм.	Кіл.	Арк.	№ док.	Підп.	Дата				
						Стадія		Аркуш	Аркушів

Ізометрія системи тепло/холодопостачання №2

Умовні позначення:

- Подавальний трубопровід системи тепlopостачання
- - Зворотній трубопровід системи тепlopостачання
- - Подавальний трубопровід системи холодопостачання
- - Зворотній трубопровід системи холодопостачання

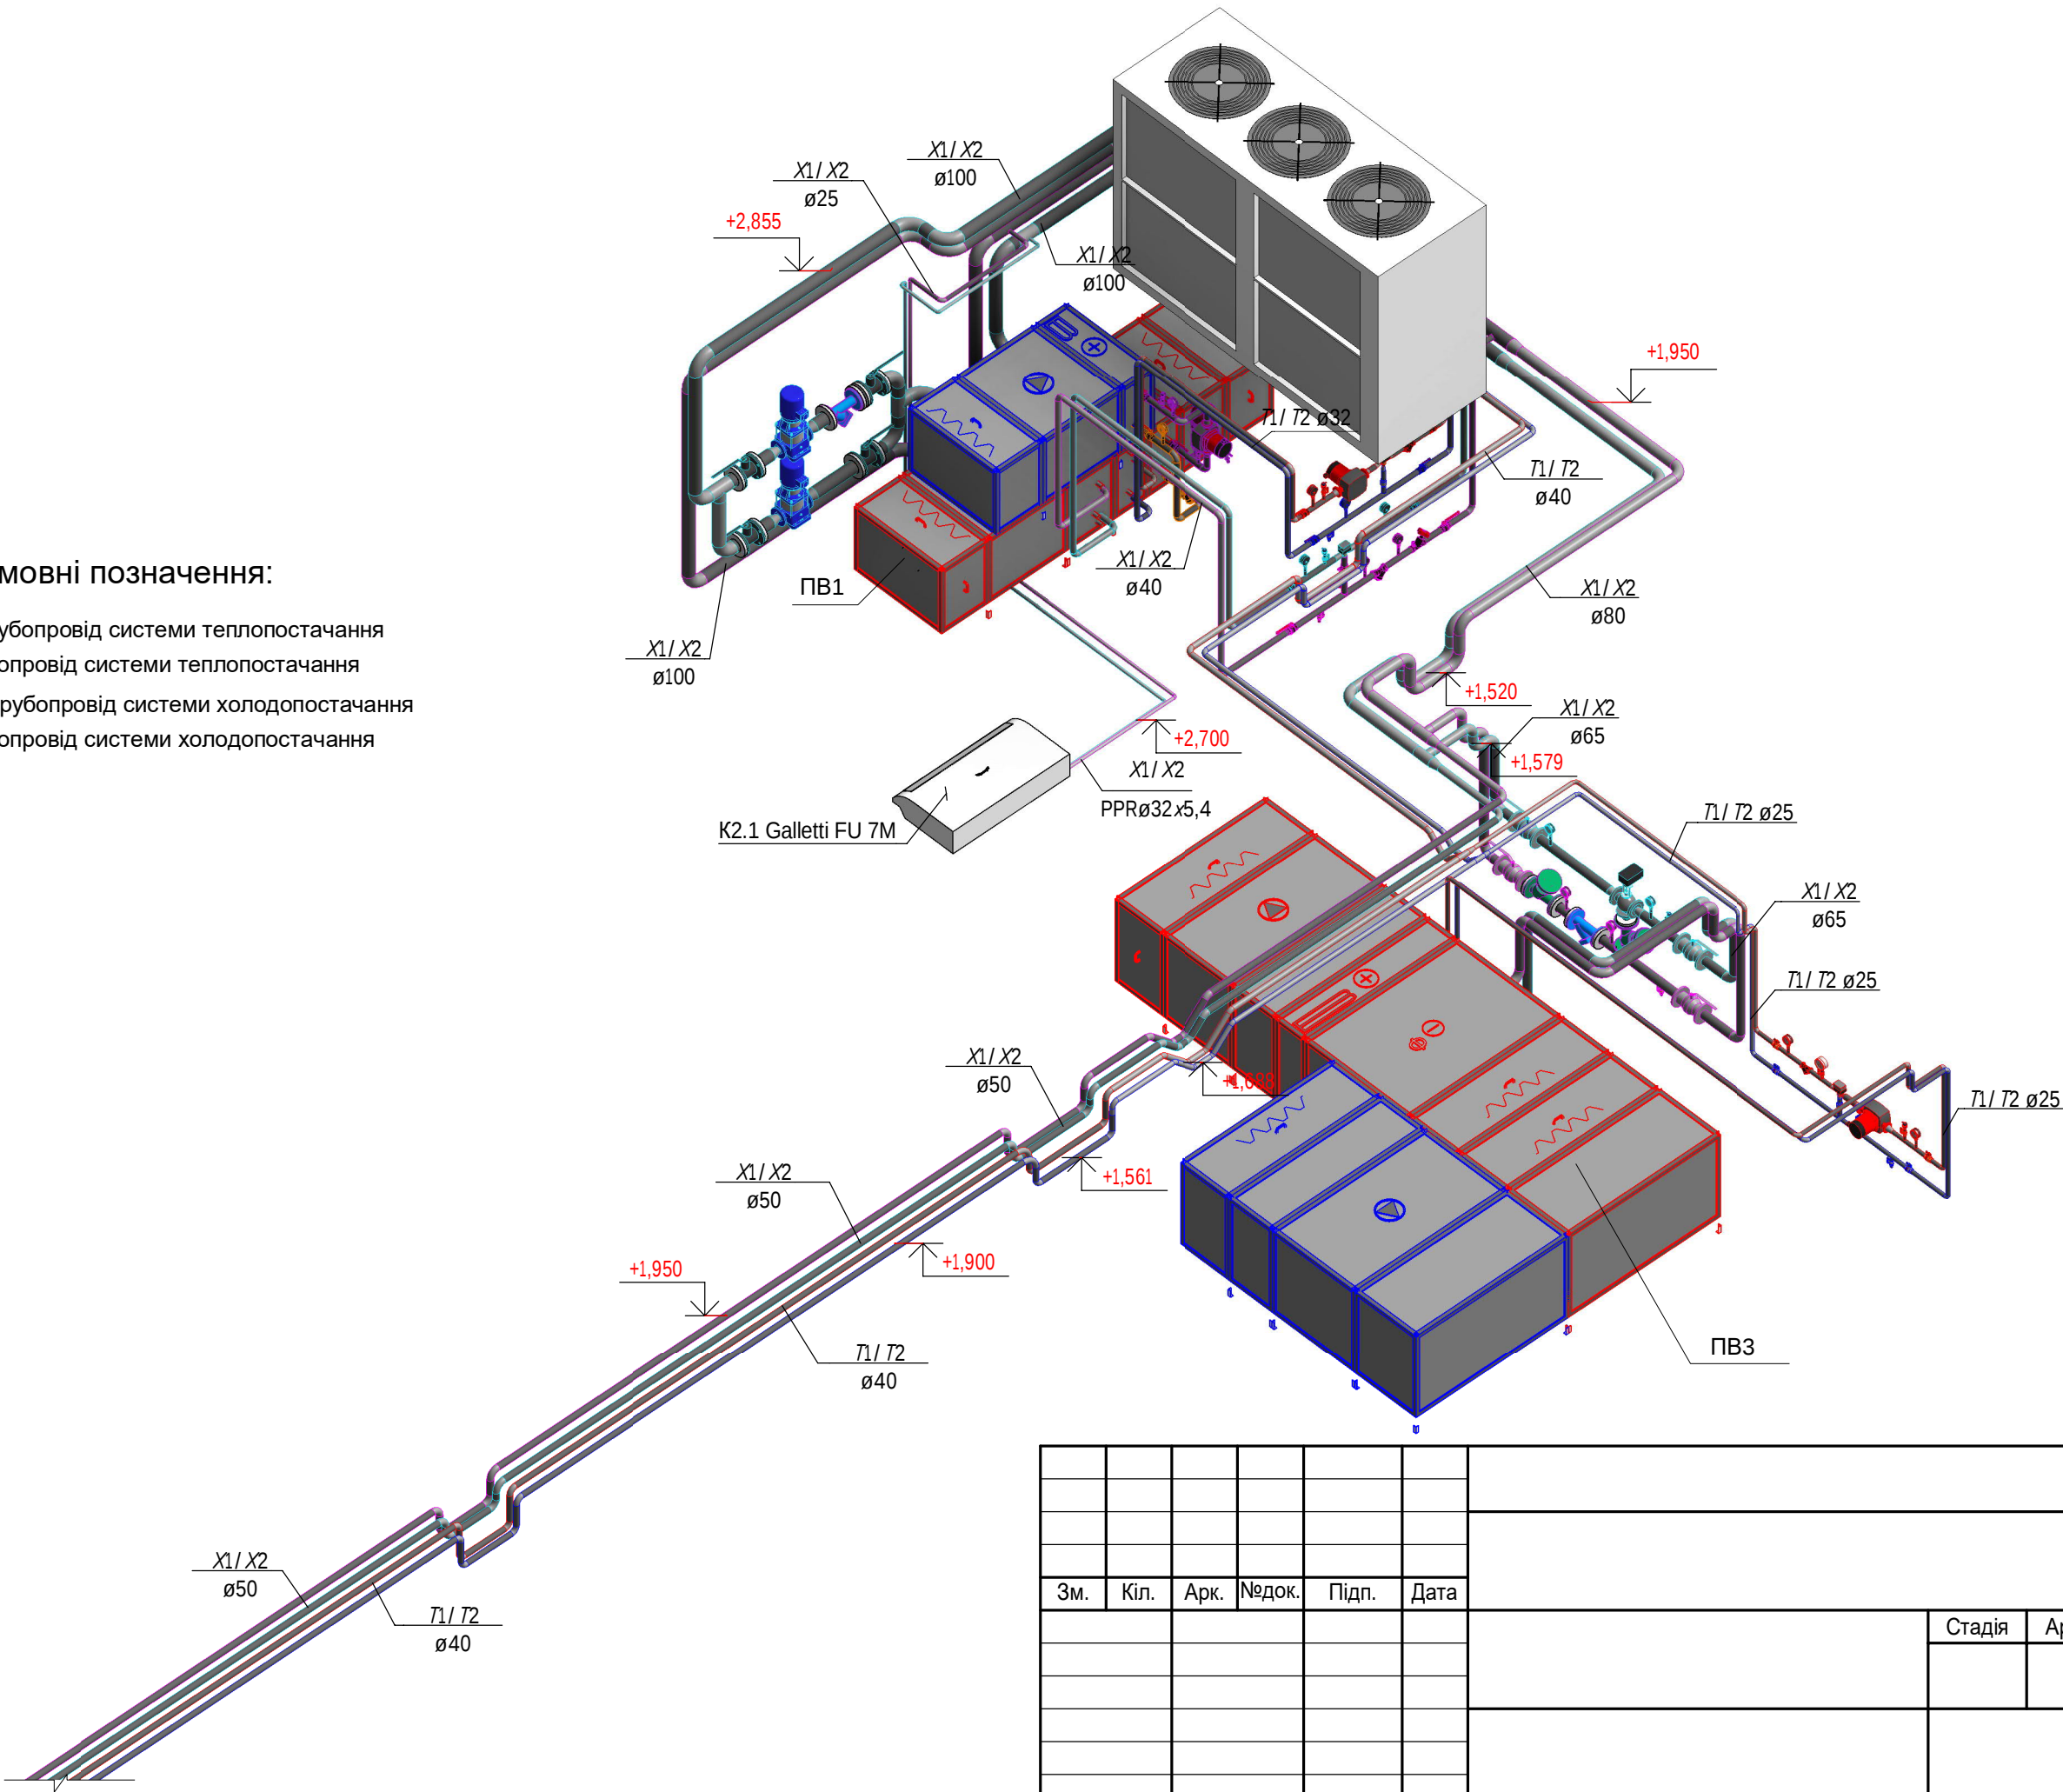

Зм.	Кіл.	Арк.	Недок.	Підп.	Дата			Стадія	Аркуш
									Аркушів

Візуалізація системи вентиляції №2



Погоджено									
Погоджено									
Інв. № об.	Підпис і дата	Зам. інв. №							

Зм.	Кіл.	Арк.	№док.	Підп.	Дата				
							Стадія	Аркуш	Аркушів