

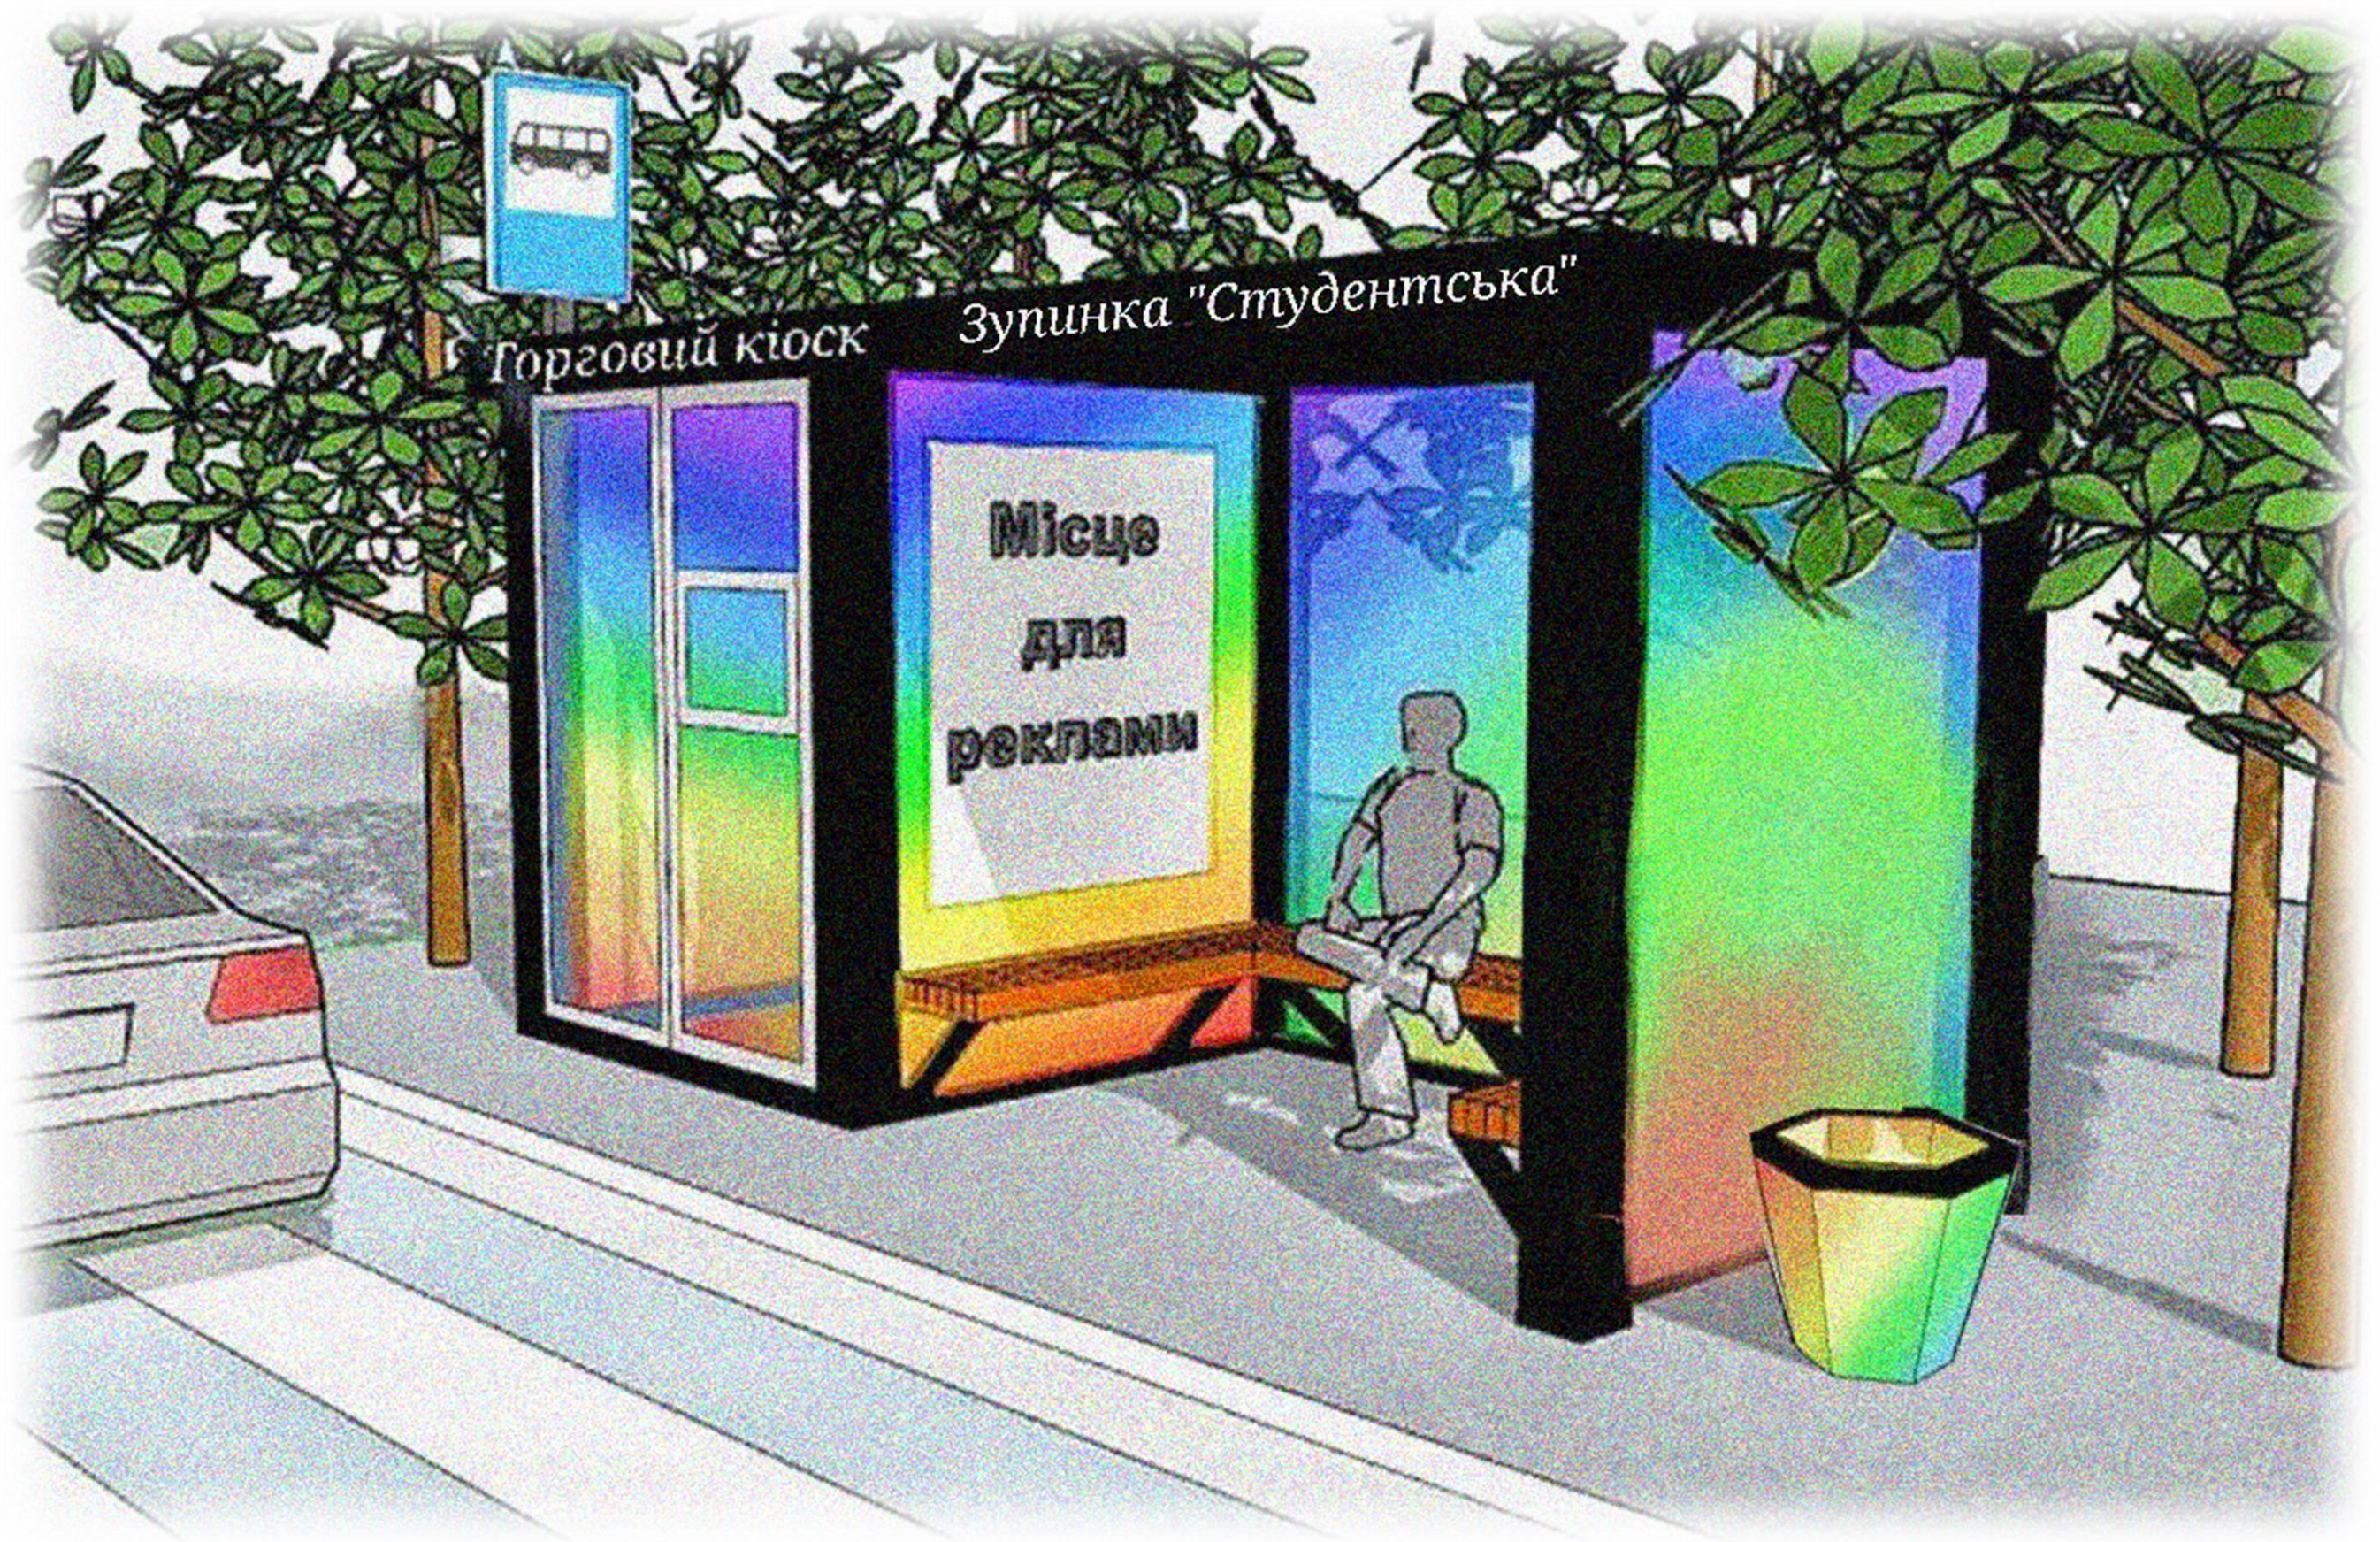
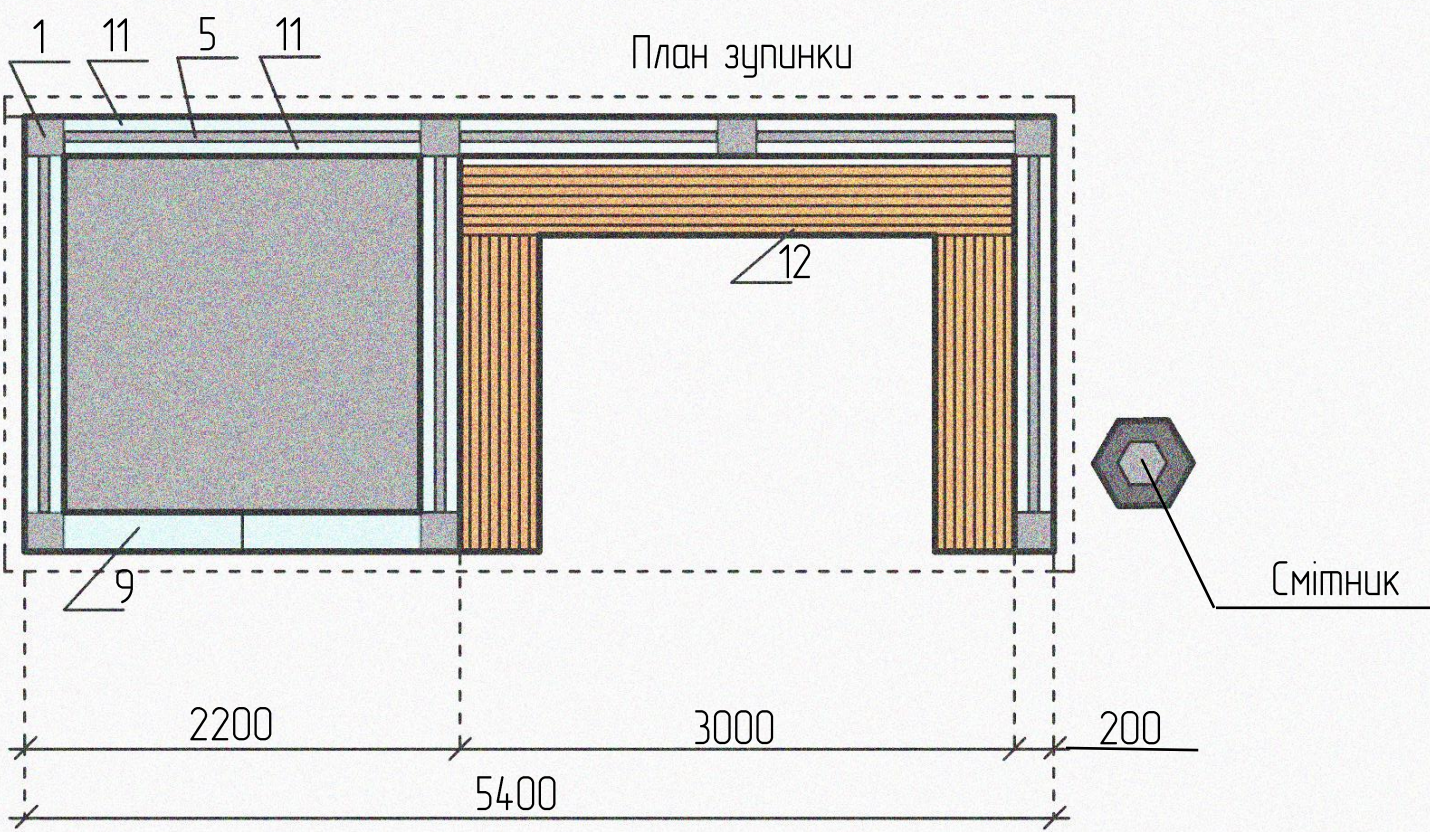
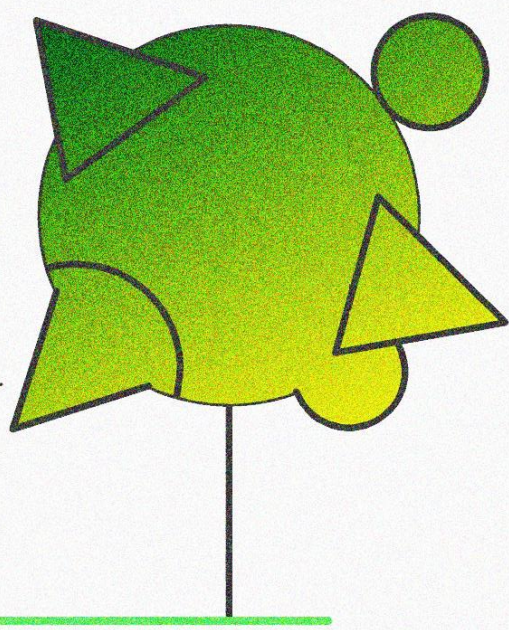


Перспективне зображення

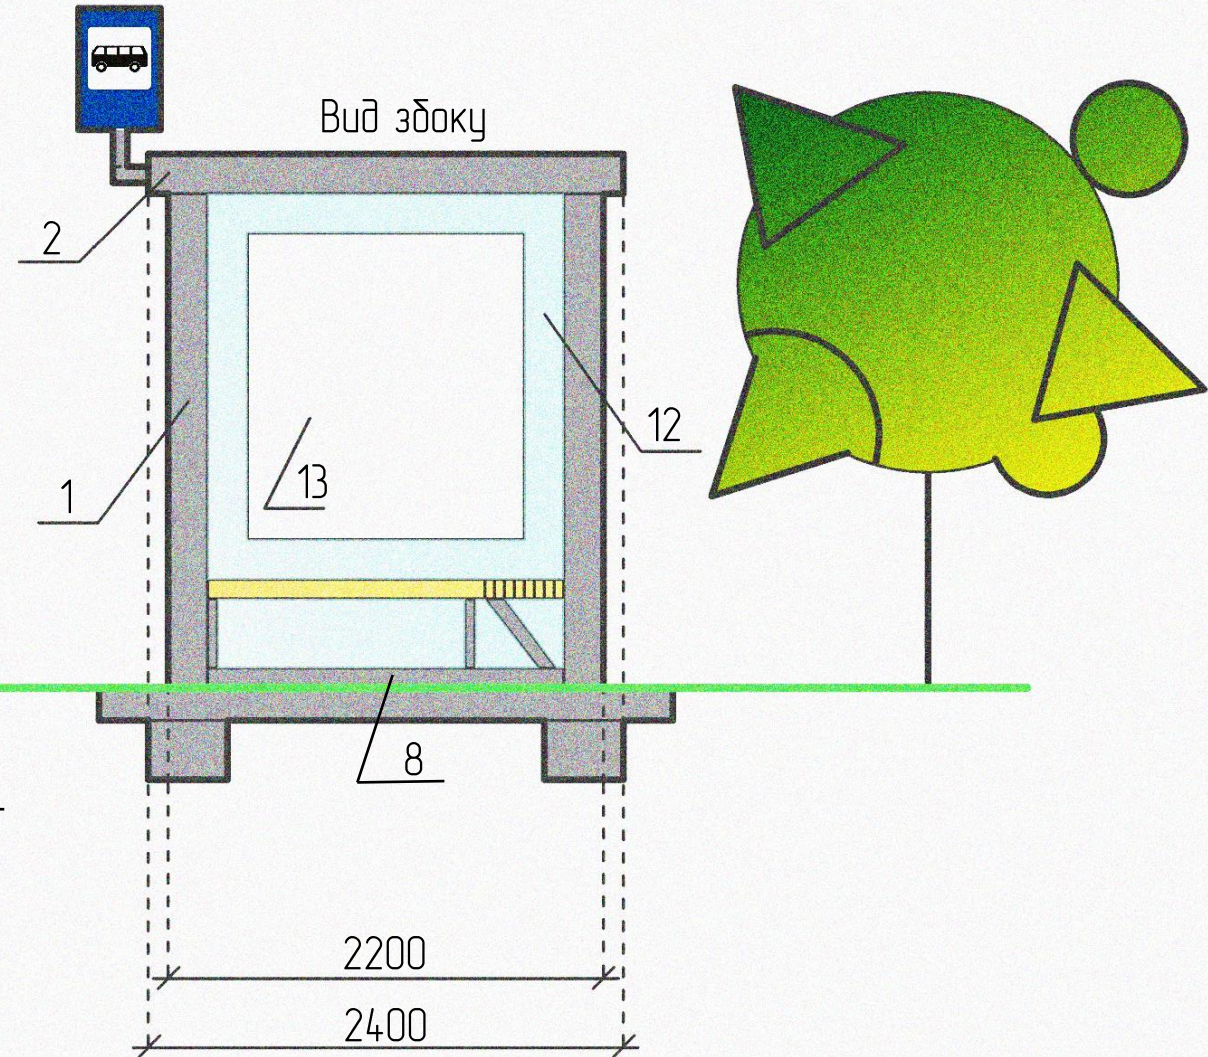

ПЗТ	Перспективне зображення	Студентки Кузнєцової		Арк.1
РГР		Керівник Шимко		Бі-20-2

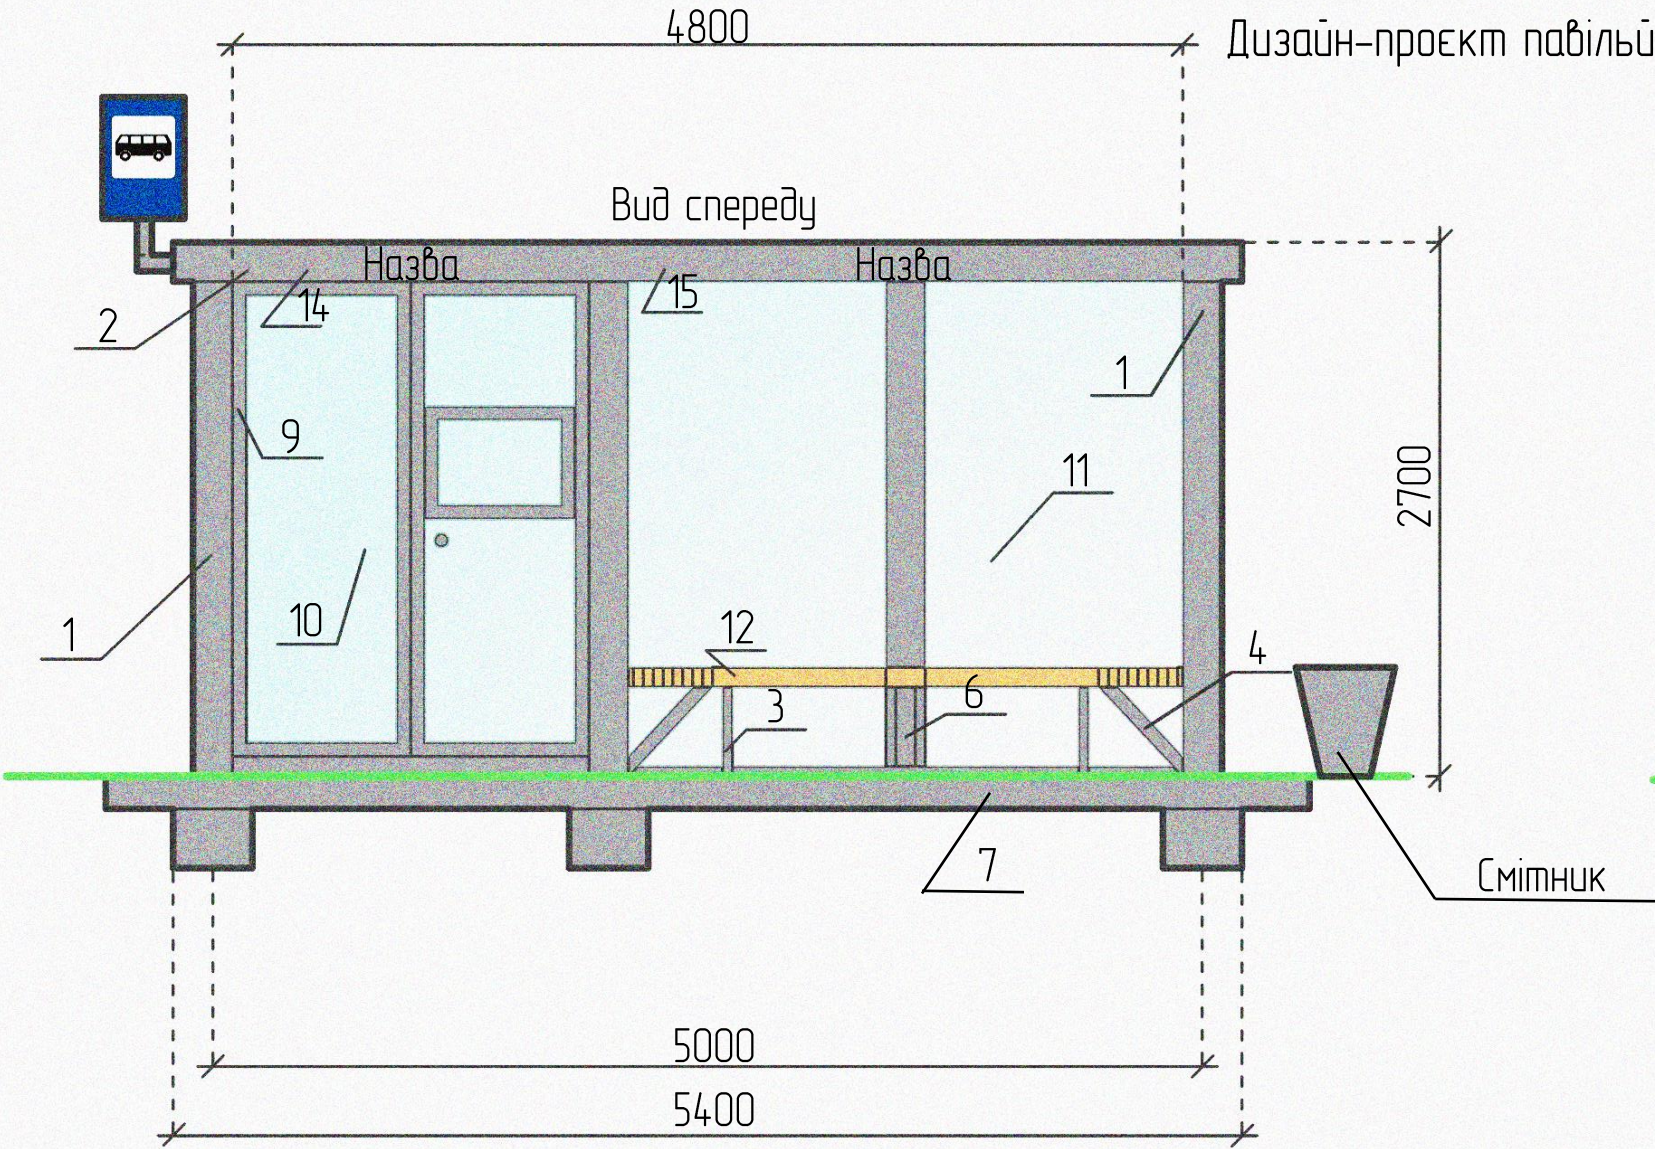

Означення на кресленні	
1.	200 × 200 × 2500
2.	2400 × 5400 × 200
3.	50 × 50 × 500
4.	50 × 70 × 500
5.	50 × 1300 × 50
6.	100 × 100 × 350
7.	50 × 2800 × 50
8.	100 × 1800 × 100
Інші конструкції	
9.	Двері пластикові, подвійні з віконцем відкривним
10.	Скло пакети
11.	Пластик напівпрозорий пофарбований градієнтом (фіолетовий – синій – блакитний – зелений – жовтий – помаранчевий – червоний) під кутом приблизно 45°
12.	Лавка дерев'яна
13.	Місце для реклами 1400 × 1600
14.	Місце під назву міні-крамниці (кіоску)
15.	Місце під назву зупинки

Варіант 1



Варіант 2



Варіант 3



Варіант 4



Варіант 5



ПЗТ	Ескізні варіанти: вар.1, вар.2...	Студентки Кузнєцової		Арк.3
РГР		Керівник Шимко		Бі-20-2