



Схема влаштування огороження пандуса
М 1:50

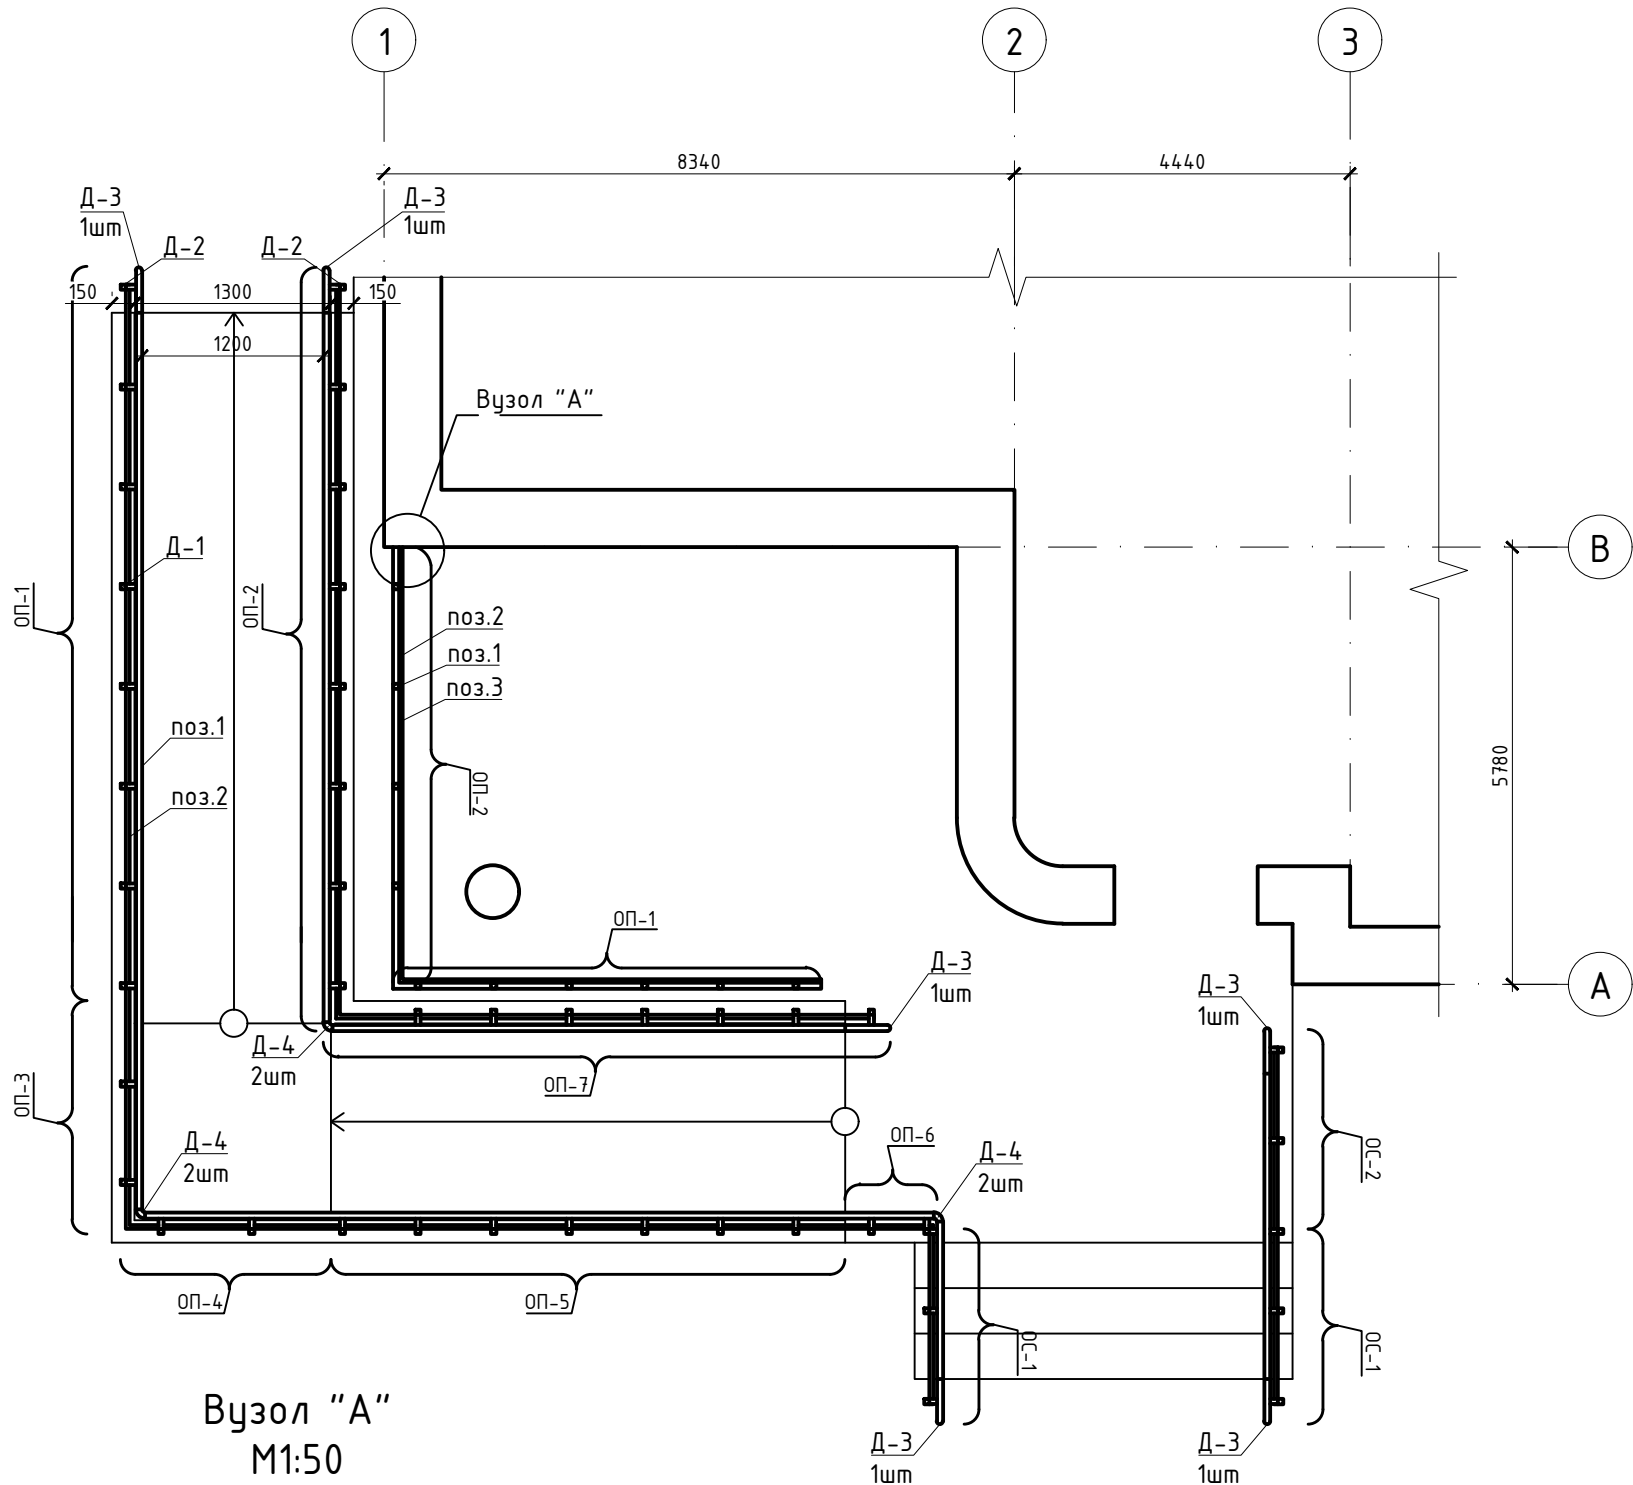

Вузол "А"
М1:50

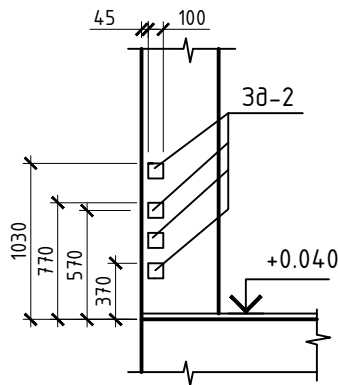

Специфікація елементів огороження
пандуса в осях "А"-"В"

Марка Поз.	Позначення	Найменування	К-сть	Маса од;кг	Примітки
ОП-1		Огороження пандуса праве ОП -1	1	83.6	
ОП-2		Огороження пандуса ліве ОП -2	1	83.1	
ОП-3		Огороження пандуса праве ОП -3	1	25.2	
ОП-4		Огороження пандуса праве ОП -4	1	24.5	
ОП-5		Огороження пандуса праве ОП -5	1	61.3	
ОП-6		Огороження пандуса праве ОП -6	1	14.7	
ОП-7		Огороження пандуса ліве ОП -7	1	68.6	
ОС-1		Огороження сходів ОС -1	1 / 1	27.3	Ліві / Праві
ОС-2		Огороження сходів ОС -2	1	25.9	
ОП-1		Огороження сходової площадки ОП-1	1	46.2	
ОП-2		Огороження сходової площадки ОП-2	1	49.6	
		деталі			
Д-1	ДСТУ 8940	Деталь Д-1	31	3.5	108.5 кг
Д-2	ДСТУ 8940	Деталь Д-2	12	3.7	44.4 кг
Д-3	ДСТУ 8943	Деталь Д-3	6	2.4	14.4 кг
Д-4	ДСТУ 8943	Деталь Д-4	18	0.35	6.3 кг

						015/2025-АБ			
						Капітальний ремонт даху та фасаду адміністративного будинку			
Зм.	Кільк.	Арк.	№ док	Підпис	Дата	Капітальний ремонт даху та фасаду	Стадія	Аркуш	Аркушів
Г і П		Демчук М.					РП	16	
Перевірів		Демчук М.					Огородження пандуса, сходів в осях А-В. Специфікація елементів огороження пандуса. Вузол А		
Розробив		Демчук М.							
Н.контроль		Демчук М.							

Погоджено:		Зам. Інв. №		Підпис і дата	
Інв. № об.					

План влаштування пандуса та сходов головного входу



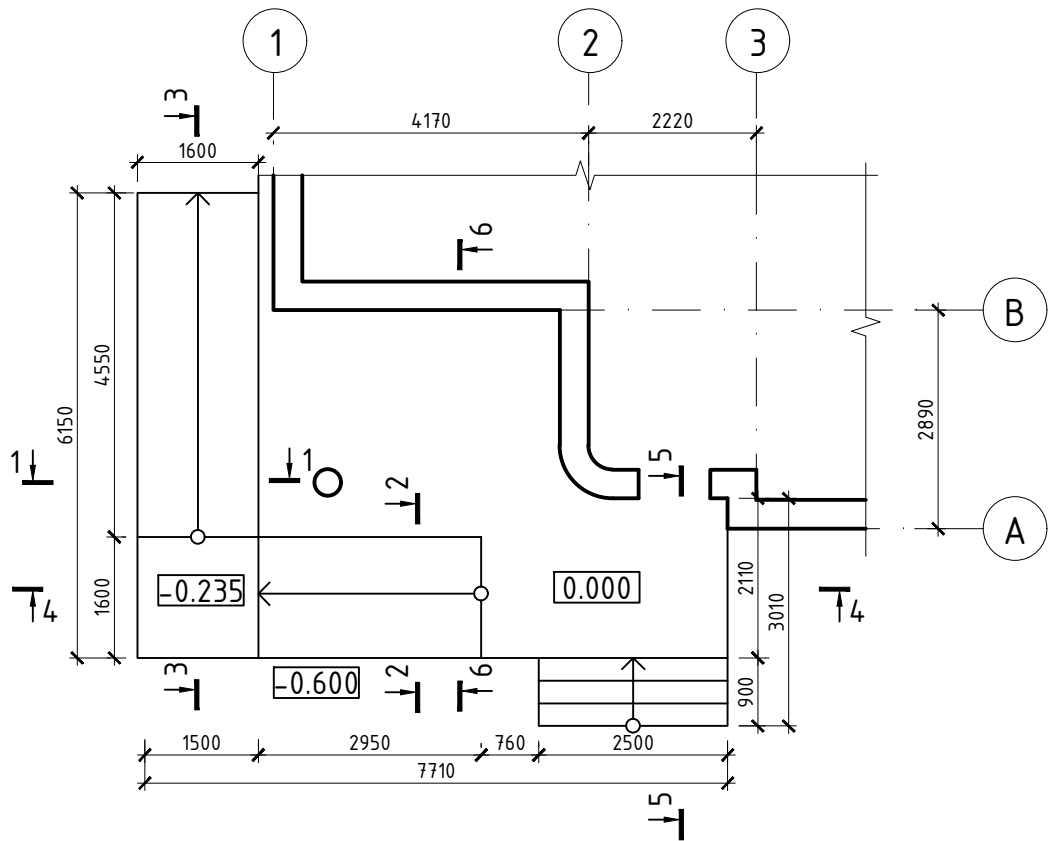


Схема розміщення закладних деталей. Зб-1

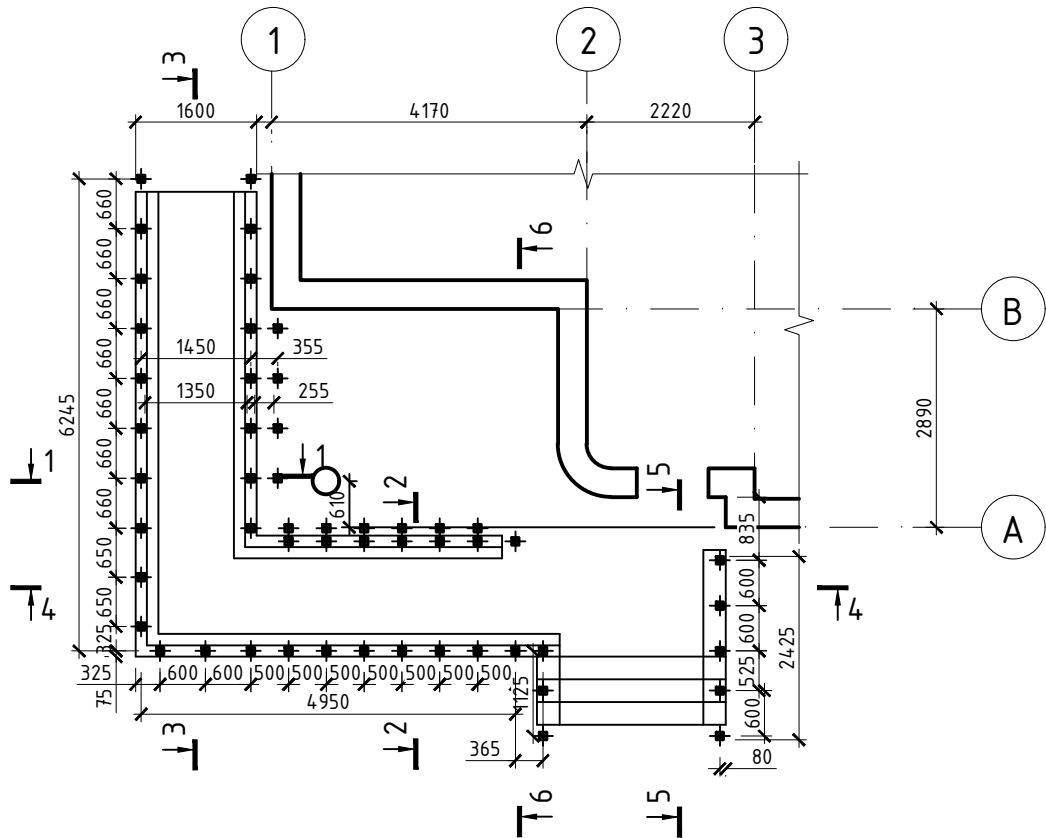


План армування пандуса та сходов головного входу

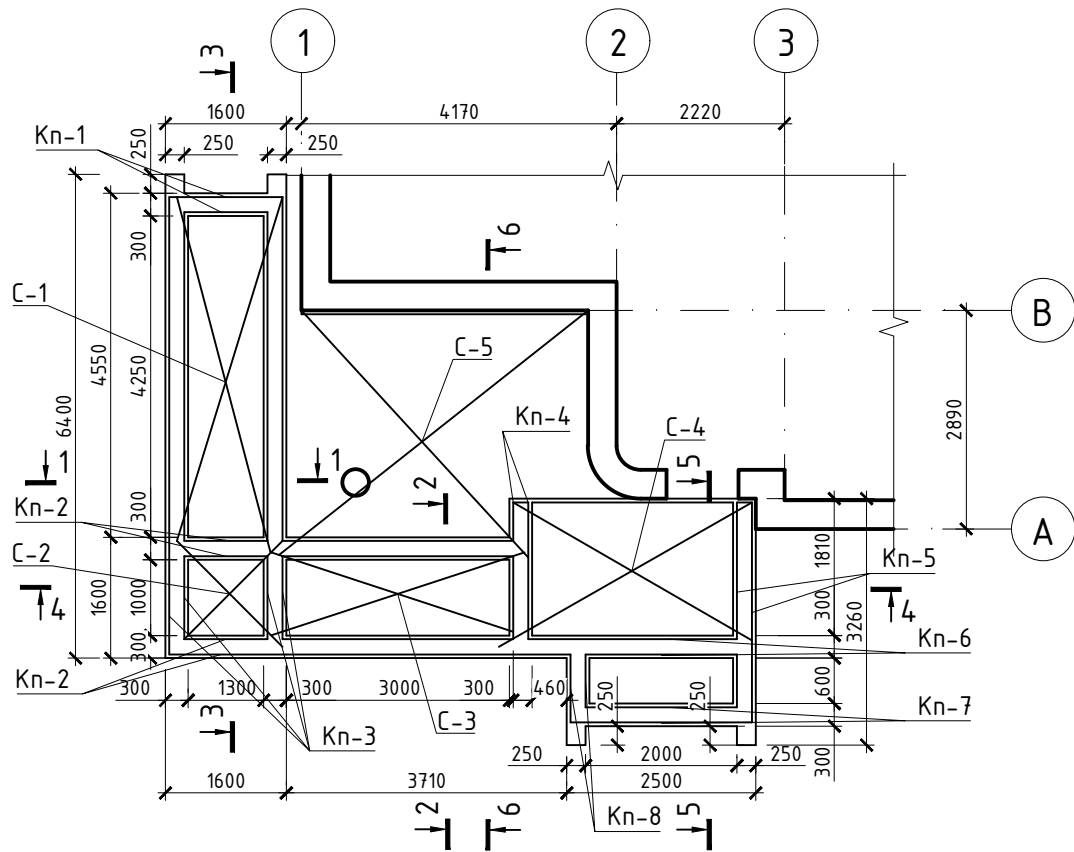


						015/2025-АБ			
						Капітальний ремонт даху та фасаду адміністративного будинку			
Зм.	Кільк.	Арк.	№ док	Підпис	Дата	Капітальний ремонт даху та фасаду	Стадія	Аркуш	Аркушів
Г І П	Демчук М.						РП	17	
Перевірів	Демчук М.								
Розробив	Демчук М.					План влаштування пандуса та сходов головного входу			
Н.контроль	Демчук М.								


Вузол "А"
М 1:10

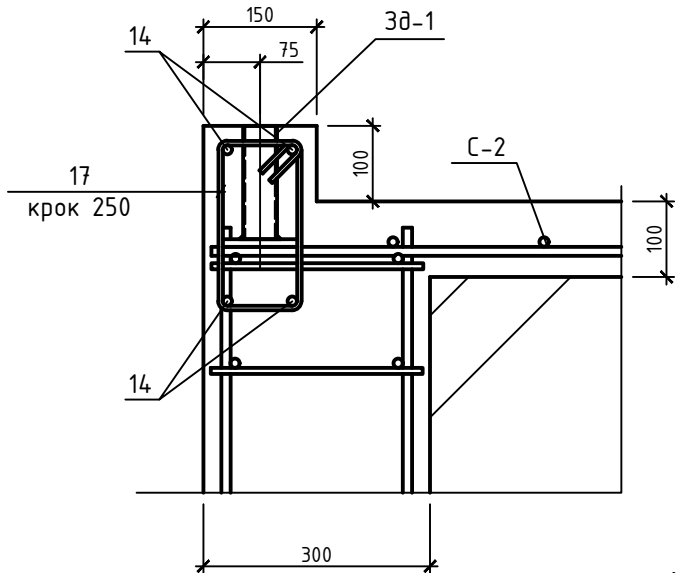


1-1
М 1:50

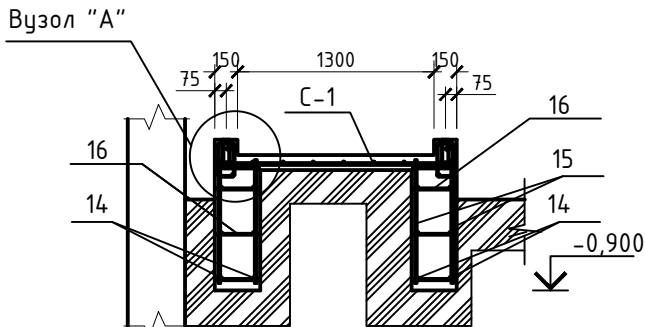


2-2
М 1:50

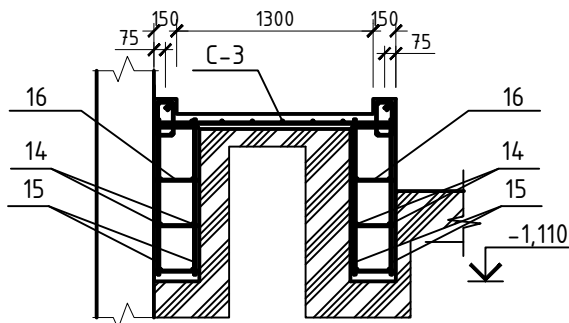


5-5
М 1:50

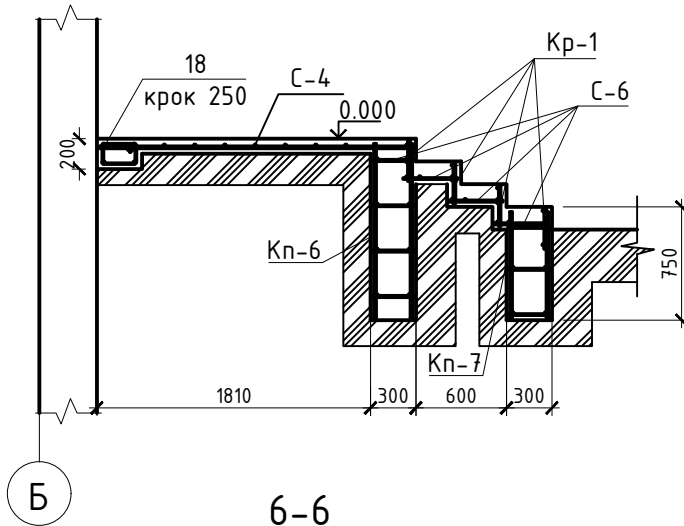


6-6
М 1:50

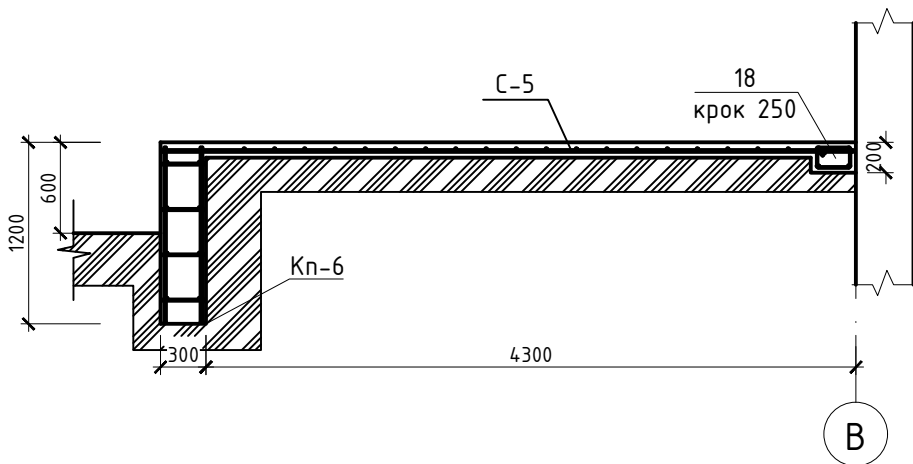

3-3
М 1:50

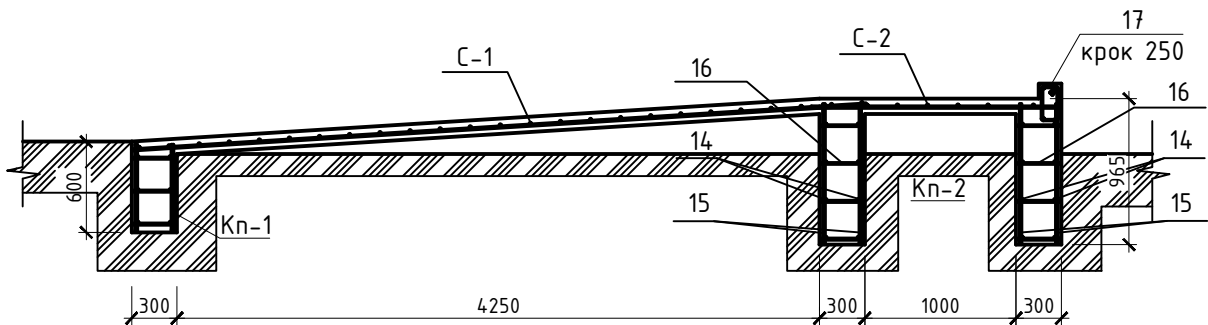

4-4
М 1:50

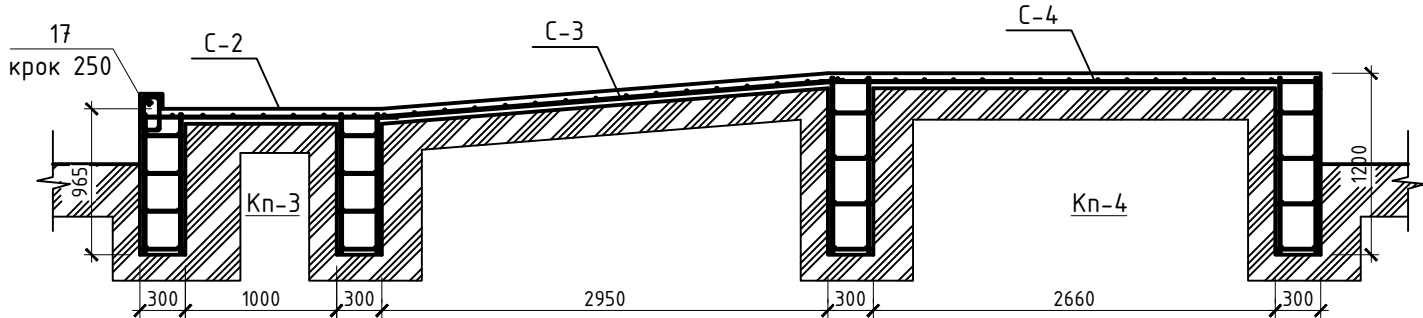

Погоджено:

Зам. Інв. №

Підпис і дата

Інв. № об.

015/2025-АБ

Капітальний ремонт даху та фасаду адміністративного будинку

Капітальний ремонт даху та фасаду

Січень 1-1...6-6.
Вузол А

Стадія


РП

Аркуш

18

Аркушів

Зм.	Кільк.	Арк. № док	Підпис	Дата
Г і П	Демчук М.			
Перевірів	Демчук М.			
Розробив	Демчук М.			
Н.контроль	Демчук М.			

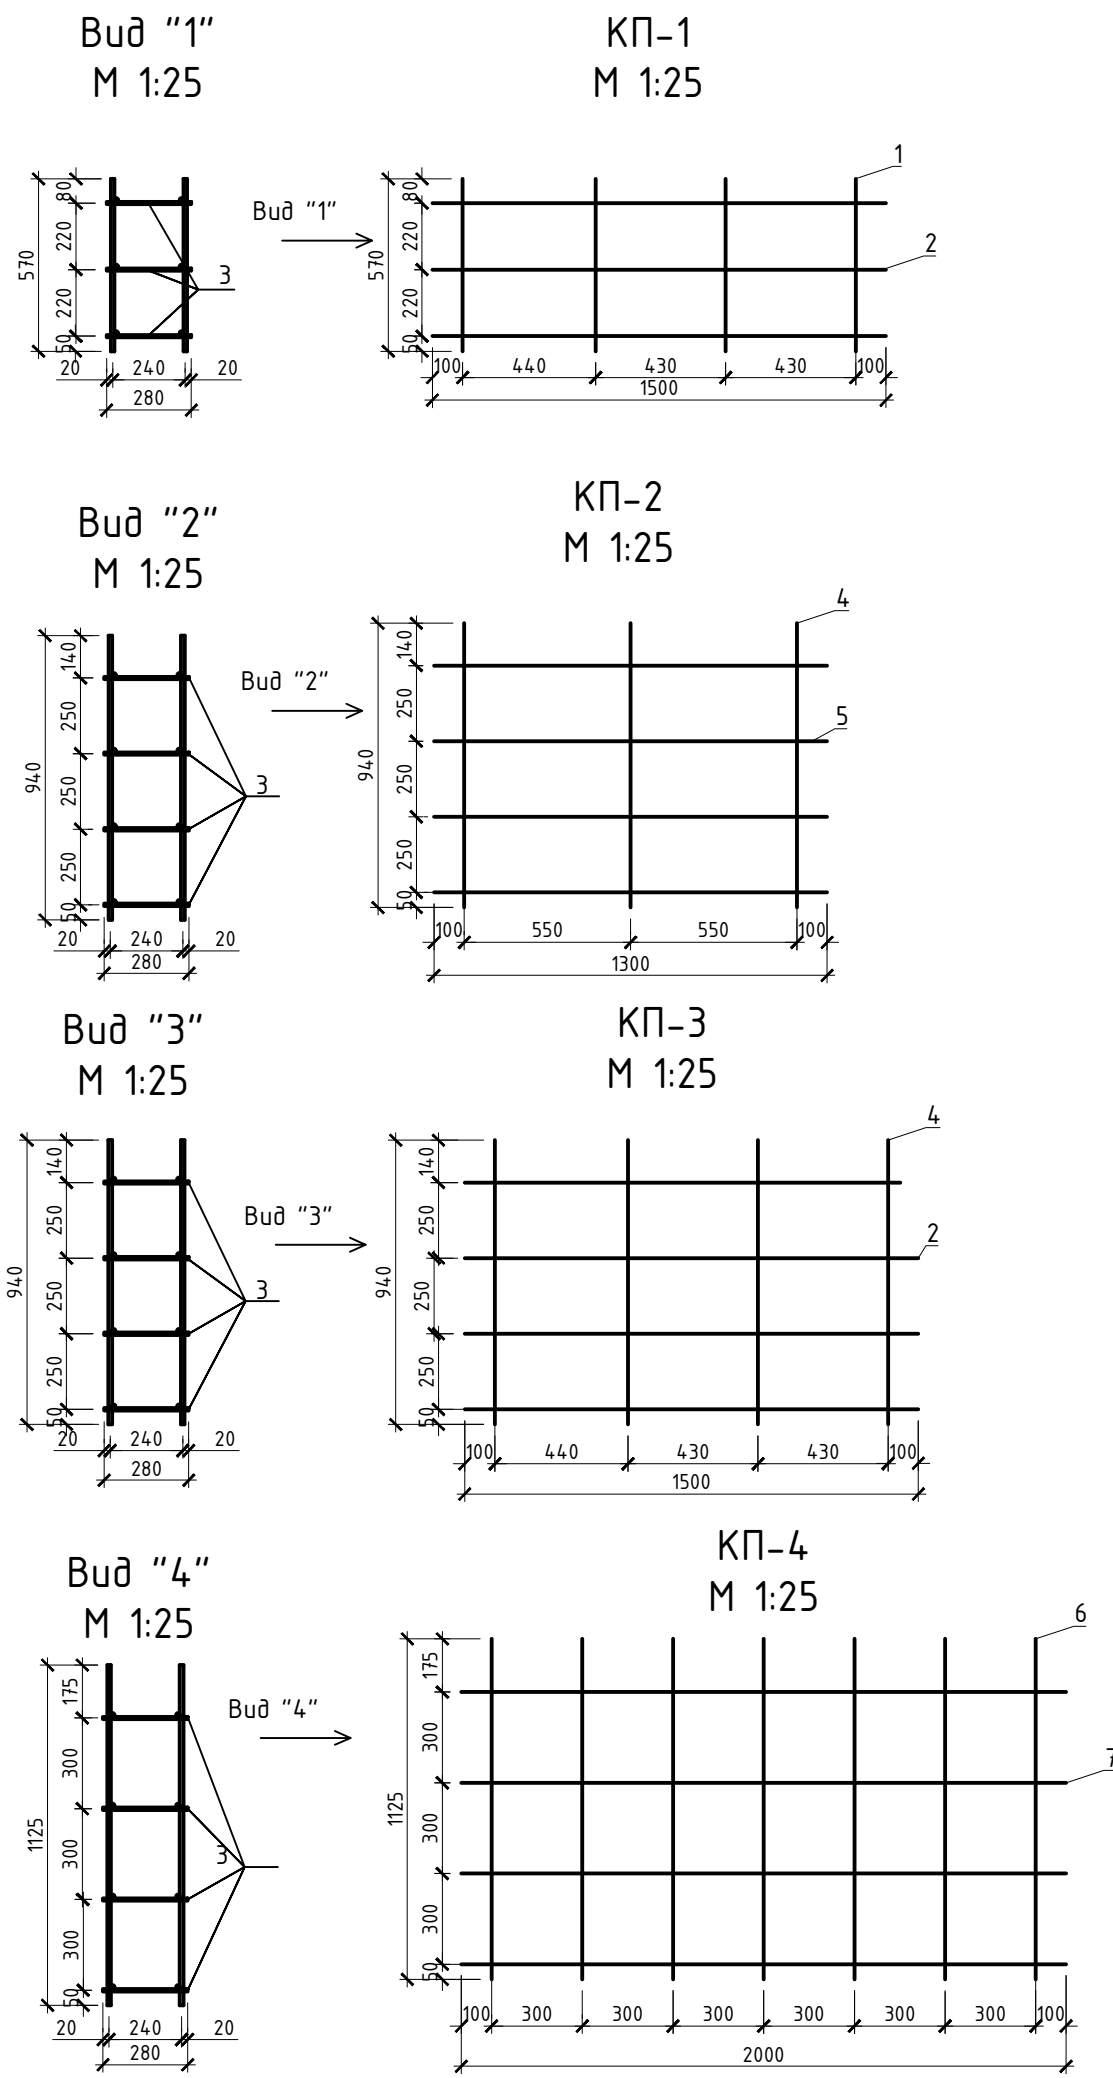

Специфікація просторових каркасів Кп-1, Кп-2, Кп-3, Кп-4

Марка Поз.	Позначення	Найменування	Кіл.	Маса од;кг.	Примітки
		Кп-1		10.7	
1	ДСТУ 3760:2006	Ø10 А400С L=570	8	0.35	2.8 кг
2	-//-	Ø10 А400С L=1400	6	0.9	5.5 кг
3	-//-	Ø8 А240С L=280	12	0.2	2.4 кг
		Кп-2		12.4	
4	ДСТУ 3760:2006	Ø10 А400С L=940	6	0.6	3.6 кг
2	-//-	Ø10 А400С L=1300	8	0.8	6.4 кг
3	-//-	Ø8 А240С L=280	12	0.2	2.4 кг
		Кп-3		16.0	
4	ДСТУ 3760:2006	Ø10 А400С L=940	8	0.6	4.8 кг
5	-//-	Ø10 А400С L=1500	8	1.0	8.0 кг
3	-//-	Ø8 А240С L=280	16	0.2	3.2 кг
		Кп-4		25.8	
6	ДСТУ 3760:2006	Ø10 А400С L=1125	14	0.7	9.8 кг
7	-//-	Ø10 А400С L=2000	8	1.3	10.4 кг
3	-//-	Ø8 А240С L=280	28	0.2	5.6 кг

							015/2025-АБ			
							Капітальний ремонт даху та фасаду адміністративного будинку			
Зм.	Кільк.	Арк.	№ док	Підпис	Дата					
Г і П	Демчук М.					Капітальний ремонт даху та фасаду	Стадія	Аркуш	Аркушів	
Перевірих	Демчук М.						РП	19		
Розробив	Демчук М.									
Н.контроль	Демчук М.					Каркаси просторові Кп-1, Кп-2, Кп-3, Кп-4				


формат А3

Погоджено:

Зам. Інв. №

Підпис і дата

Інв. № об.

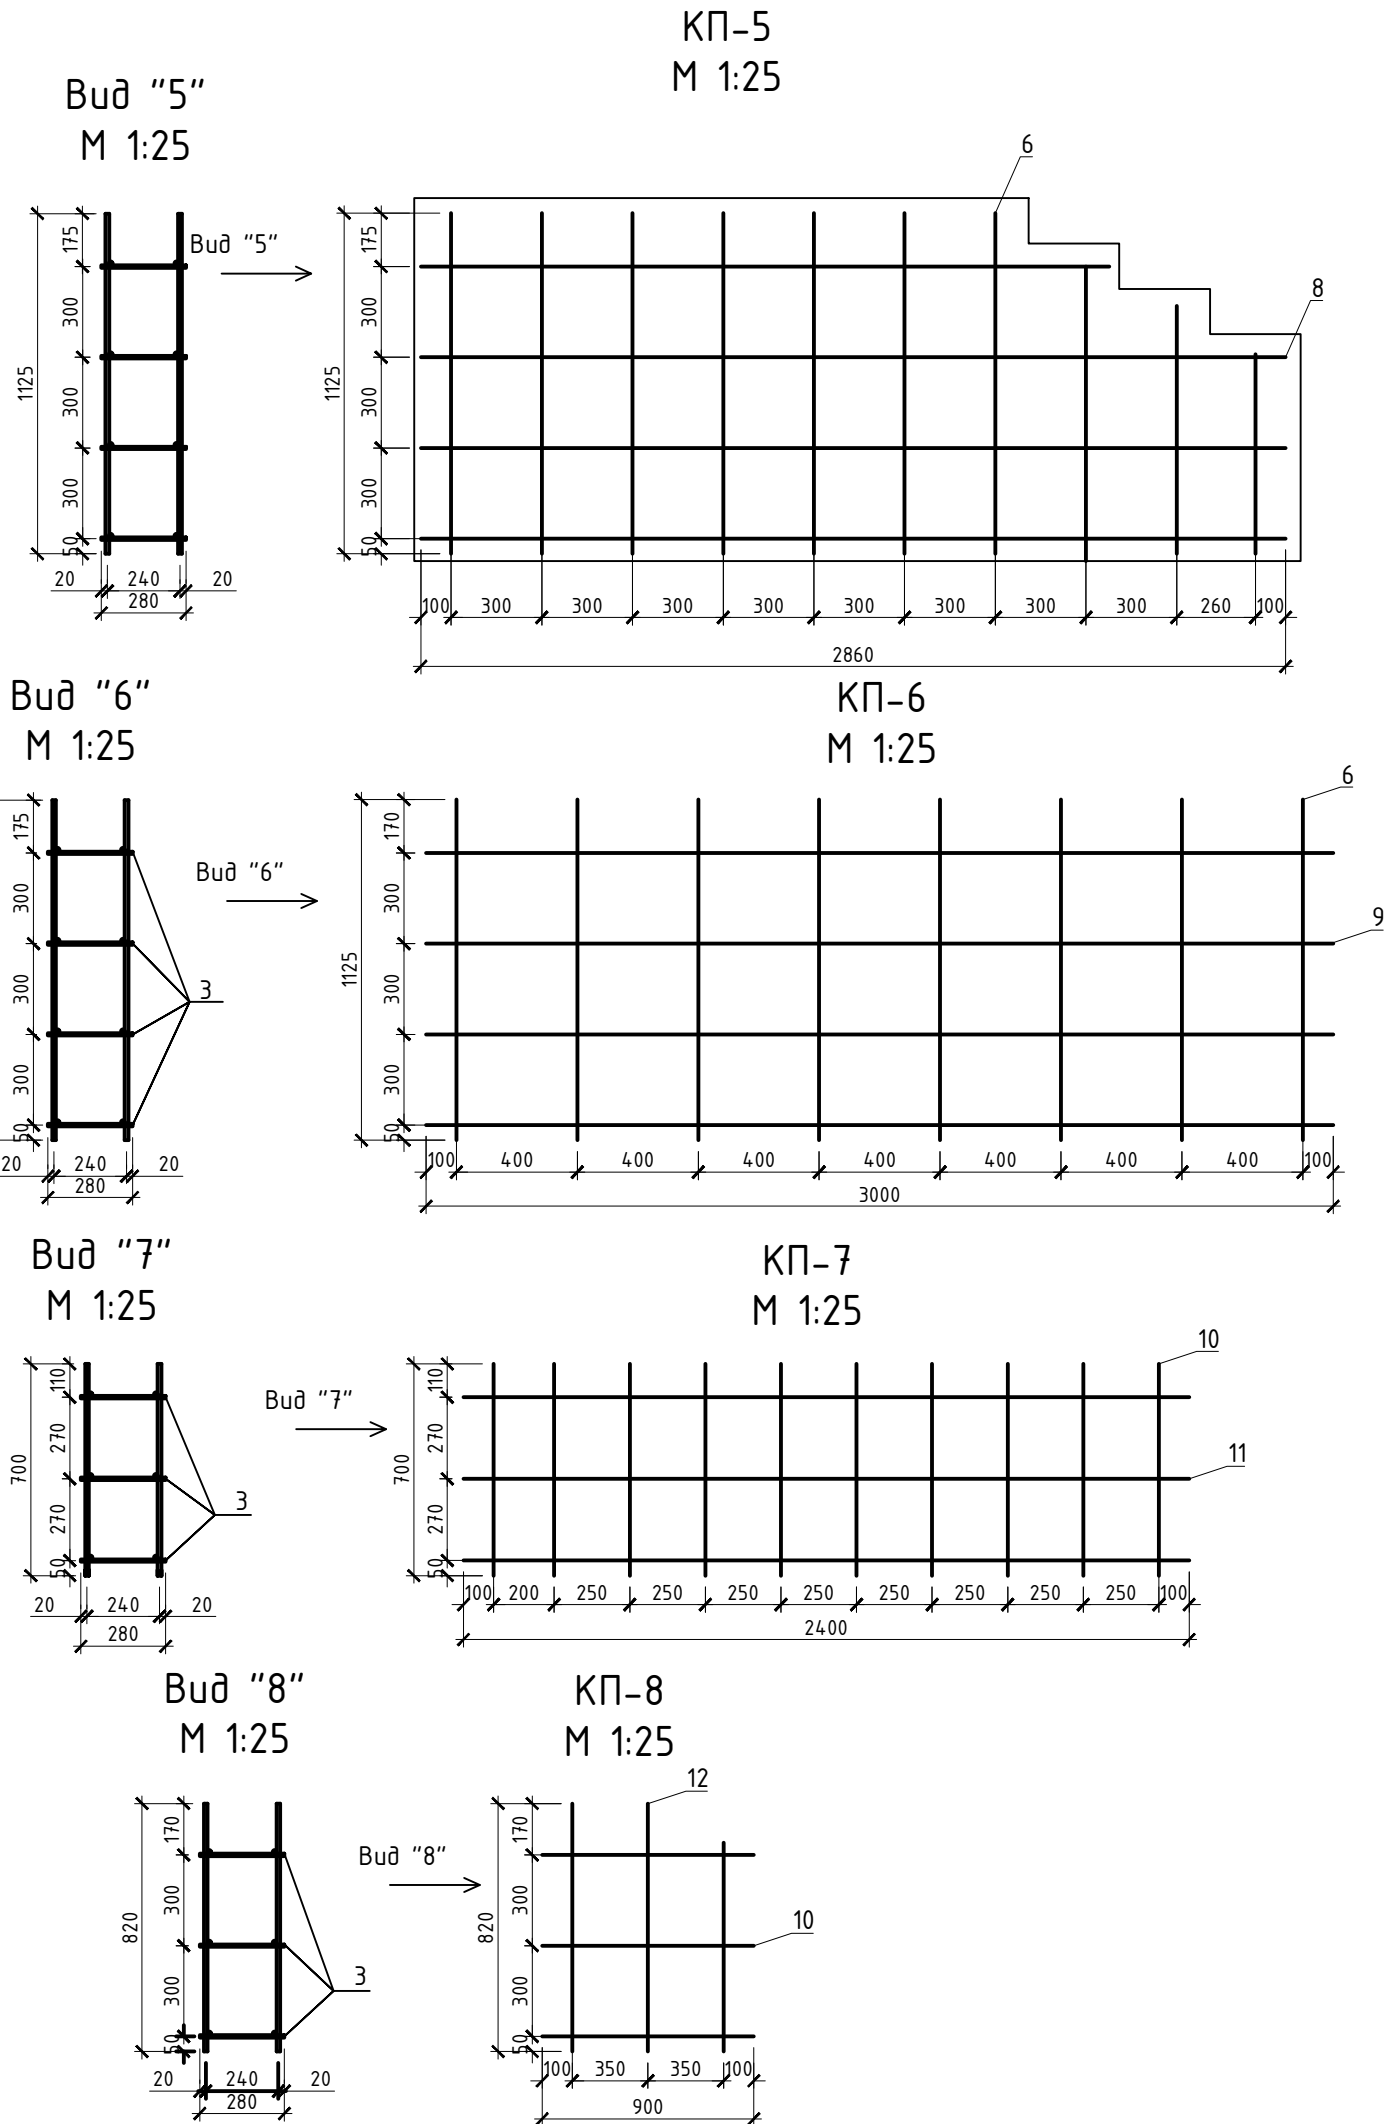

Специфікація просторових каркасів Кп-5, Кп-6, Кп-7, Кп-8					
Марка Поз.	Позначення	Найменування	Кіл.	Маса од;кг.	Примітки
Кп-5				31.8	
6	ДСТУ 3760:2006	Ø10 А400С L=1125	20	0.7	9.8 кг
8	-//-	Ø10 А400С L=2860	8	1.8	14.4 кг
3	-//-	Ø8 А240С L=280	38	0.2	7.6 кг
Кп-6				32.8	
6	ДСТУ 3760:2006	Ø10 А400С L=1125	16	0.7	11.2 кг
9	-//-	Ø10 А400С L=3000	8	1.9	15.2 кг
3	-//-	Ø8 А240С L=280	32	0.2	6.4 кг
Кп-7				25.0	
10	ДСТУ 3760:2006	Ø10 А400С L=700	20	0.5	10.0 кг
11	-//-	Ø10 А400С L=2400	6	1.5	9.0 кг
3	-//-	Ø8 А240С L=280	30	0.2	6.0 кг
Кп-8				8.4	
10	ДСТУ 3760:2006	Ø10 А400С L=900	6	0.6	3.6 кг
12	-//-	Ø10 А400С L=820	6	0.5	3.0 кг
3	-//-	Ø8 А240С L=280	9	0.2	1.8 кг

						015/2025-АБ			
						Капітальний ремонт даху та фасаду адміністративного будинку			
Зм.	Кільк.	Арк.	№ док	Підпис	Дата	Капітальний ремонт даху та фасаду	Стадія	Аркуш	Аркушів
Г і П	Демчук М.						РП	20	
Перевірів	Демчук М.								
Розробив	Демчук М.								
Н.контроль	Демчук М.					Каркаси просторові Кп-5, Кп-6, Кп-7, Кп-8			


Погоджено:

Зам. Інв. №

Підпис і дата

Інв. № об.

Формат А3

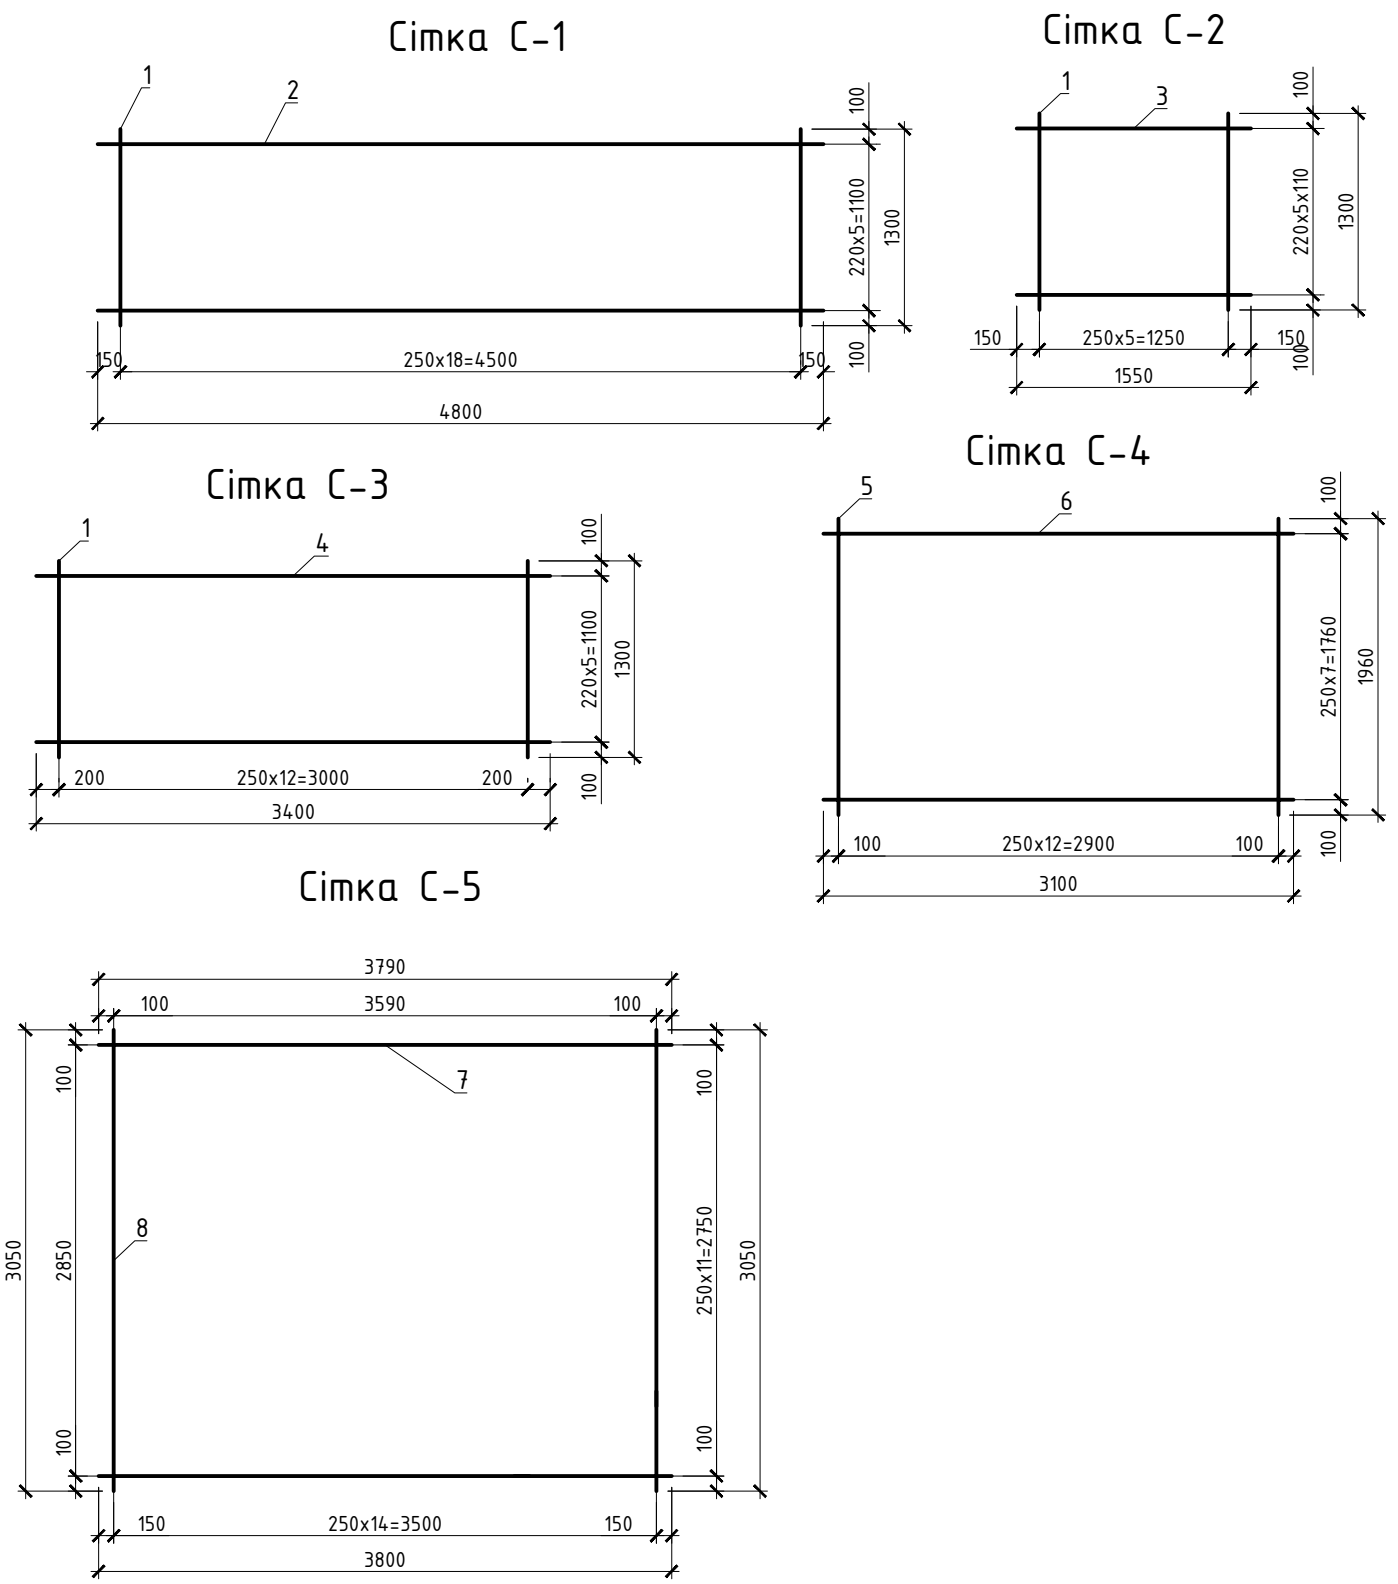

Специфікація сіток С-1; С-2; С-3; С-4; С-5

Марка Поз.	Позначення	Найменування	Кіл.	Маса од;кг.	Примітки
		сітка С-1		33.2	
1	ДСТУ 3760:2006	Ø10 А400С L=1300	19	0.8	15.2 кг
2	-//-	Ø10 А400С L=4800	6	3.0	18.0 кг
		сітка С-2		10.8	
1	ДСТУ 3760:2006	Ø10 А400С L=1300	6	0.8	4.8 кг
3	-//-	Ø10 А400С L=1550	6	1.0	6.0 кг
		сітка С-3		23.0	
1	ДСТУ 3760:2006	Ø10 А400С L=1300	13	0.8	10.4 кг
4	-//-	Ø10 А400С L=3400	6	2.1	12.6 кг
		сітка С-4		32.9	
5	ДСТУ 3760:2006	Ø10 А400С L=1960	13	1.3	16.9 кг
6	-//-	Ø10 А400С L=3100	8	2.0	16.0 кг
		сітка С-5		60.3	
7	ДСТУ 3760:2006	Ø10 А400С L=3800	15	2.5	37.5 кг
8	-//-	Ø10 А400С L=3050	12	1.9	22.8 кг

015/2025-АБ

Капітальний ремонт даху та фасаду адміністративного будинку

Зм.

Кільк.

Арк.

№ док

Підпис

Дата

Капітальний ремонт даху та фасаду

Стадія

Аркуш

Аркушів

Г І П

Перевірів

Розробив

Н.контроль

Демчук М.

Демчук М.

Демчук М.

Демчук М.

Капітальний ремонт даху та фасаду



Сітка С-1, С-2, С-3, С-4, С-5

РП

21

Інв. № об.	Підпис і дата	Зам. Інв. №	Погоджено:	

Формат А3

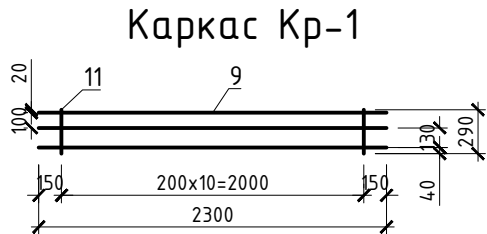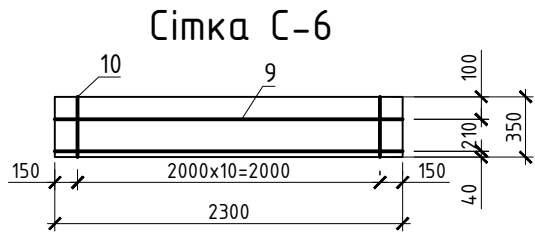

Специфікація сіток С-6

Марка Поз.	Позначення	Найменування	Кіл.	Маса од,кг.	Примітки
		сітка С-6		6.3	
9	ДСТУ 3760:2006	Ø10 А400С L=2300	2	1.5	3.0 кг
10	-//-	Ø10 А400С L=350	11	0.3	3.3 кг
		каркас Кр-1		6.7	
9	ДСТУ 3760:2006	Ø10 А400С L=2300	3	1.5	4.5 кг
11	-//-	Ø10 А400С L=290	11	0.2	2.2 кг

						015/2025-АБ				
						Капітальний ремонт даху та фасаду адміністративного будинку				
Зм.	Кільк.	Арк.	№ док	Підпис	Дата	Капітальний ремонт даху та фасаду		Стадія	Аркуш	Аркушів
Г і П	Демчук М.				РП			22		
Перевірів	Демчук М.									
Розробив	Демчук М.									
						Сітка С-6. Каркас плоский Кр-1				
Н.контроль	Демчук М.									

Погоджено:


Зам. Інв. №

Підпис і дата


Інв. № об.

Формат А3


Деталь Д-1 М 1:10

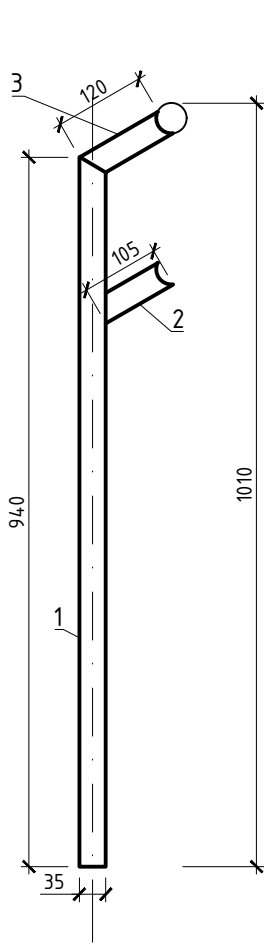


Деталь Д-2 М 1:10

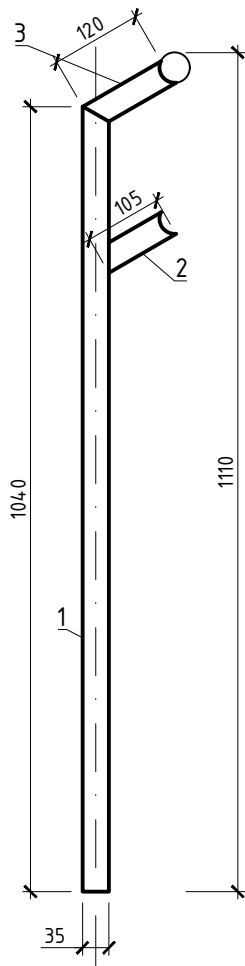

Д-3 М1:10

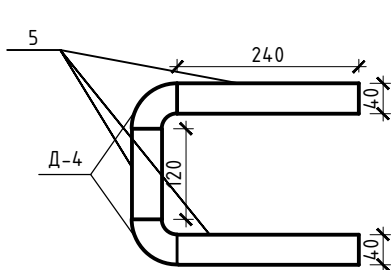

Д-4 М1:10

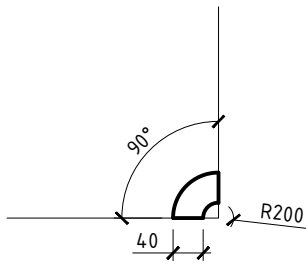


Специфікація на деталі


Марка Поз.	Позначення	Найменування	Кіл.	Маса од;кг.	Примітки
		деталь Д-1		3.5	
1	ДСТУ 8940	□ 35х35х3 L=940	1	2.8	
2	—//—	□ 35х35х3 L=105	1	0.30	
3	—//—	□ 35х35х3 L=120	1	0.4	
		деталь Д-2		3.7	
4	ДСТУ 8940	□ 35х35х3 L=1040	1	3.0	
2	—//—	□ 35х35х3 L=105	1	0.30	
3	—//—	□ 35х35х3 L=120	1	0.4	
		деталь Д-3		2.4	
5	ДСТУ 8943	○ 40х3 L=600	1	2.05	
Д-4		поворот 90° труба φ40х3	2	0.35	
		деталь Д-4			
Д-4	ДСТУ 8943	поворот 90° труба φ40х3	6	0.35	

							015/2025-АБ			
							Капітальний ремонт даху та фасаду адміністративного будинку			
Зм.	Кільк.	Арк.	№ док	Підпис	Дата					
Г І П		Демчук М.				Капітальний ремонт даху та фасаду	Стадія	Аркуш	Аркушів	
Перевірюв		Демчук М.					РП	24		
Розробив		Демчук М.								
						Деталі				
Н.контроль		Демчук М.								


Огородження пандуса праве ОП-1 М1:25

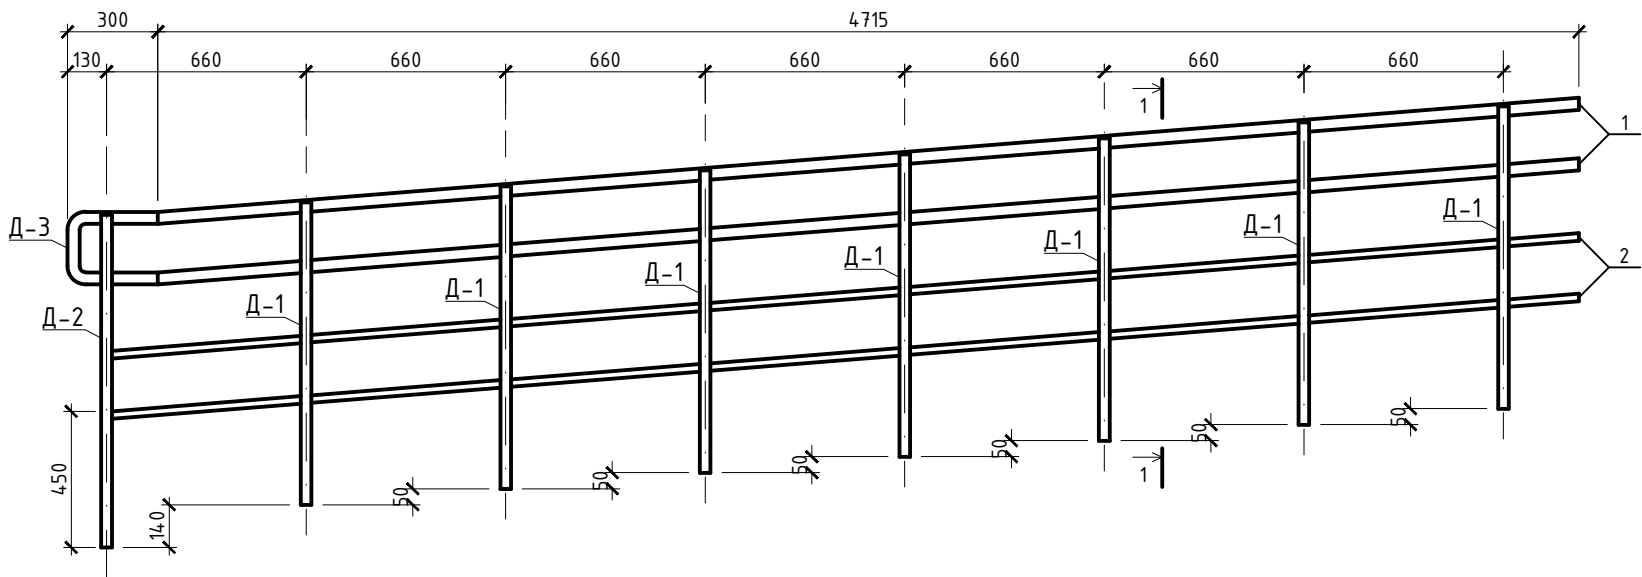


Огородження пандуса ліве ОП-2 М1:25

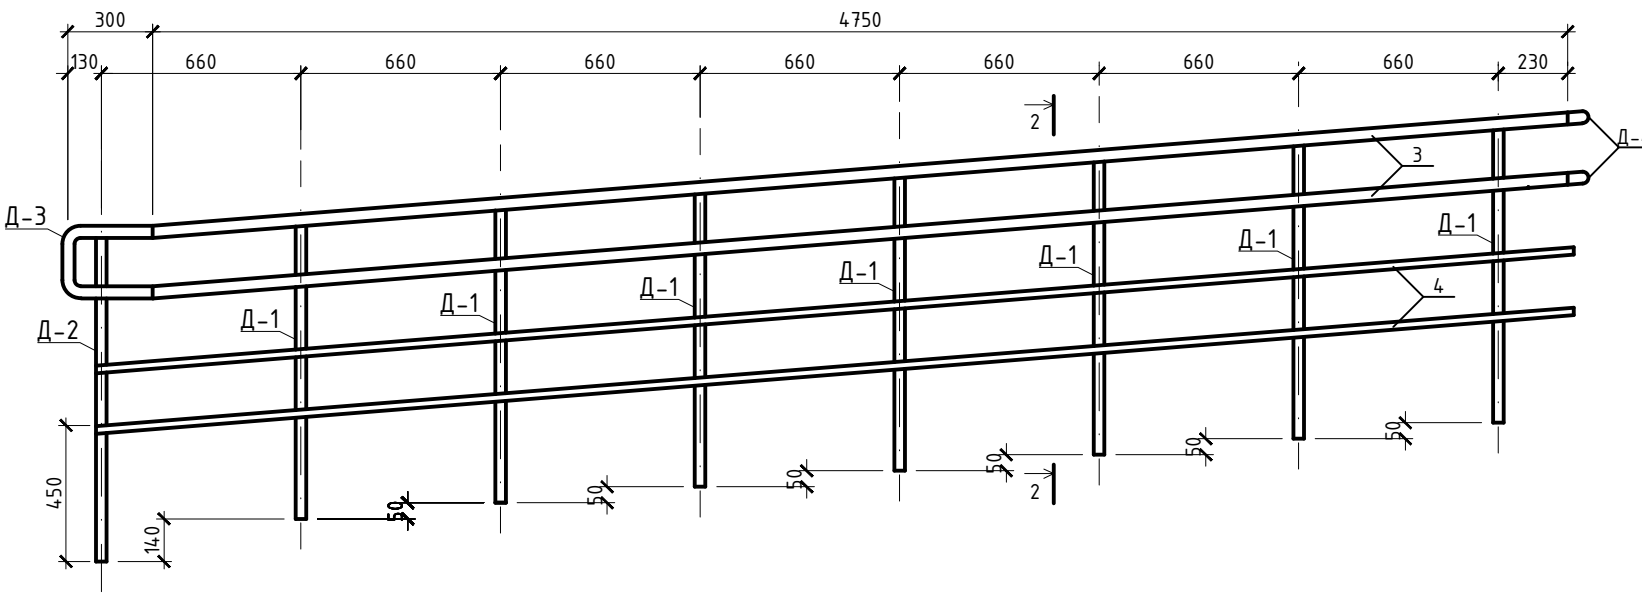

1-1 М1:25

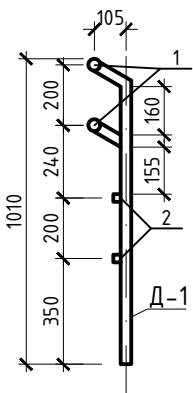

2-2 М1:25

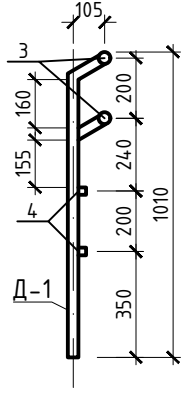

Специфікація на огороження пандуса

Марка Поз.	Позначення	Найменування	Кіл.	Маса од;кг.	Примітки
		Огородження пандуса праве ОП-1		83.6	
1	ДСТУ 8943	○ 40х3 L=4905	2	16.9	33.8 кг
2	ДСТУ 8940	□ 25х25х3 L=4905	2	9.6	19.2 кг
Д-1		деталь Д-1	7	3.5	24.5 кг
Д-2		деталь Д-2	1	3.7	
Д-3		деталь Д-3	1	2.4	
		Огородження пандуса ліве ОП-2		83.1	
3	ДСТУ 8943	○ 40х3 L=4750	2	16.3	32.6 кг
4	ДСТУ 8940	□ 25х25х3 L=4890	2	9.6	19.2 кг
Д-1		деталь Д-1	7	3.5	24.5 кг
Д-2		деталь Д-2	1	3.7	
Д-3		деталь Д-3	1	2.4	
Д-4		деталь Д-4	2	0.35	0.7 кг

Погоджено:

Інв. № об. Інв. № Зам. Інв. № Підпис і дата

015/2025-АБ

Капітальний ремонт даху та фасаду адміністративного будинку


Капітальний ремонт даху та фасаду

Стадія	Аркуш	Аркушів
РП	25	


Огородження пандуса ОП-1, ОП-2.
Специфікація огороження пандуса

Зм.	Кільк.	Арк.	№ док	Підпис	Дата
Г і П	Демчук М.				
Перевірів	Демчук М.				
Розробив	Демчук М.				
Н.контроль	Демчук М.				


Огородження пандуса
праве ОП-3 М1:25

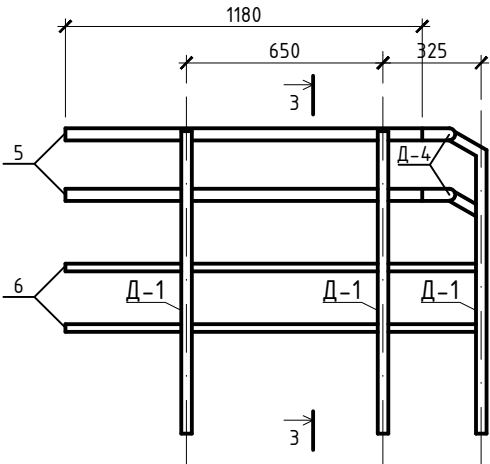


3-3 М1:25

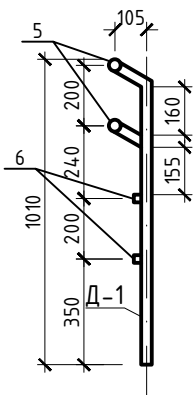


Огородження пандуса
праве ОП-4 М1:25

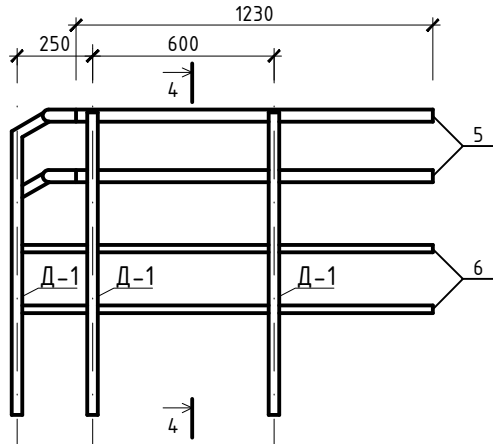


4-4 М1:25

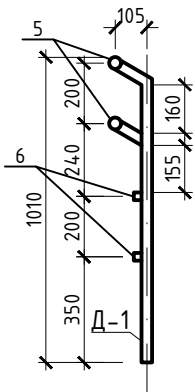

Огородження пандуса праве ОП-5 М1:25

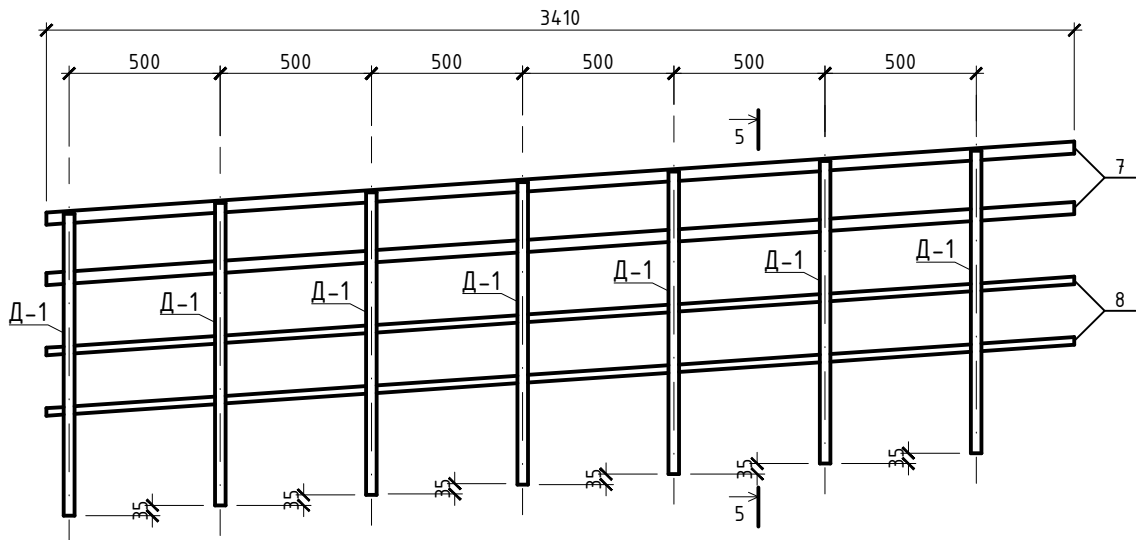

5-5 М1:25

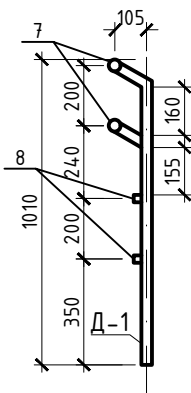

Специфікація на огороження пандуса

Марка Поз.	Позначення	Найменування	Кіл.	Маса од;кг.	Примітки
		Огородження пандуса праве ОП-3		25.2	
5	ДСТУ 8943	○ 40х3 L=1230	2	4.3	8.6 кг
6	ДСТУ 8940	□ 25х25х3 L=1360	2	2.7	5.4 кг
Д-1		деталь Д-1	3	3.5	10.5 кг
Д-4		деталь Д-4	2	0.35	0.7 кг
		Огородження пандуса праве ОП-4		24.5	
5	ДСТУ 8943	○ 40х3 L=1230	2	4.3	8.6 кг
6	ДСТУ 8940	□ 25х25х3 L=1360	2	2.7	5.4 кг
Д-1		деталь Д-1	3	3.5	10.5 кг
		Огородження пандуса праве ОП-5		61.3	
7	ДСТУ 8943	○ 40х3 L=3410	2	11.7	23.4 кг
8	ДСТУ 8940	□ 25х25х3 L=3410	2	6.7	13.4 кг
Д-1		деталь Д-1	7	3.5	24.5 кг

							015/2025-АБ
							Капітальний ремонт даху та фасаду адміністративного будинку
Зм.	Кільк.	Арк.	№ док	Підпис	Дата		
Г і П	Демчук М.					Капітальний ремонт даху та фасаду	Стадія
Перевірів	Демчук М.						Аркуш
Розробив	Демчук М.						Аркушів
Н.контроль	Демчук М.					Огородження пандуса ОП-3, ОП-4, ОП-5. Специфікація огороження пандуса	

Погоджено:

Зам. Інв. №


Підпис і дата

Інв. № об.


Формат А3

Огородження пандуса
праве ОП-6 М1:25


6-6 М1:25

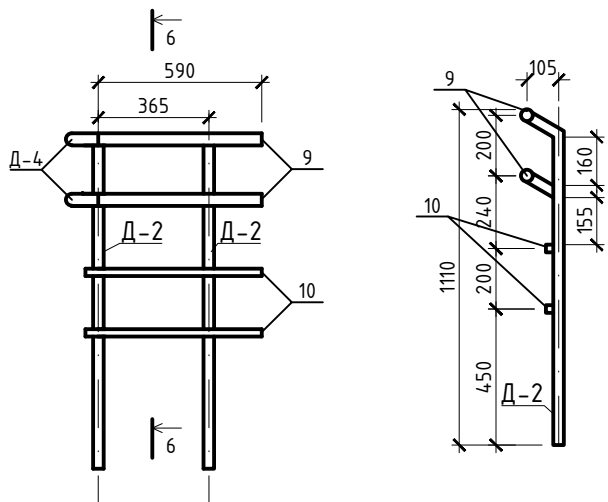

Огородження пандуса ліве ОП-7 М1:25

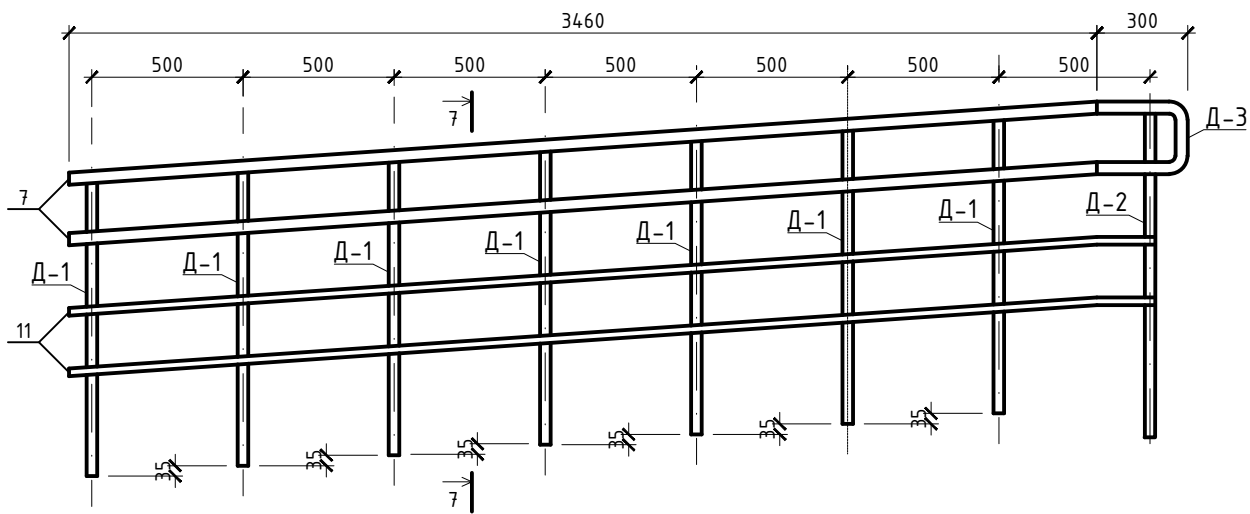

7-7 М1:25

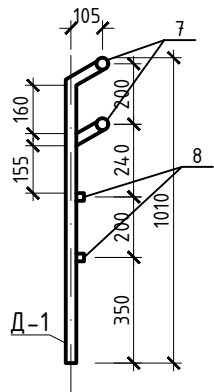

Специфікація на огороження пандуса


Марка Поз.	Позначення	Найменування	Кіл.	Маса од;кг.	Примітки
		Огородження пандуса праве ОП-6		14.7	
9	ДСТУ 8943	○ 40х3 L=590	2	2.1	4.2 кг
10	ДСТУ 8940	□ 25х25х3 L=585	2	1.2	2.4 кг
Д-2		деталь Д-2	2	3.7	7.4 кг
Д-4		деталь Д-4	2	0.35	0.7 кг
		Огородження пандуса ліве ОП-7		68.6	
7	ДСТУ 8943	○ 40х3 L=3460	2	11.9	23.8 кг
11	ДСТУ 8940	□ 25х25х3 L=3610	2	7.1	14.2 кг
Д-1		деталь Д-1	7	3.5	24.5 кг
Д-2		деталь Д-2	1	3.7	
Д-3		деталь Д-3	1	2.4	

						015/2025-АБ			
						Капітальний ремонт даху та фасаду адміністративного будинку			
Зм.	Кільк.	Арк.	№ док	Підпис	Дата				
Г І П		Демчук М.				Капітальний ремонт даху та фасаду	Стадія	Аркуш	Аркушів
Перевірів		Демчук М.					РП	27	
Розробив		Демчук М.							
						Огородження пандуса ОП-6, ОП-7. Специфікація огороження пандуса			
Н.контроль		Демчук М.							


Погоджено:			
Інв. № об.	Зам. Інв. №	Підпис і дата	

Формат А3


Огородження сходів ліве ОС-1 М1:25

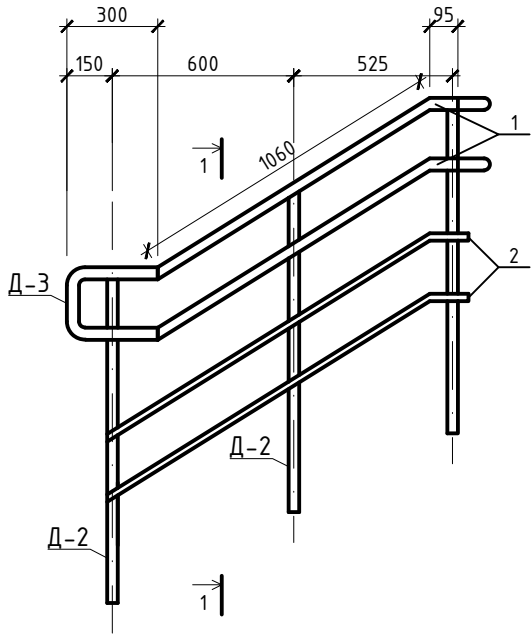


1-1 М1:25

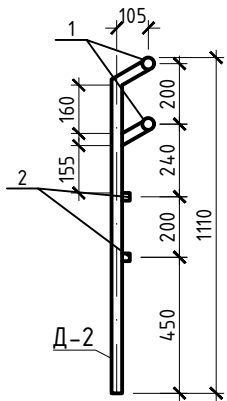

Огородження сходів праве ОС-2 М1:25

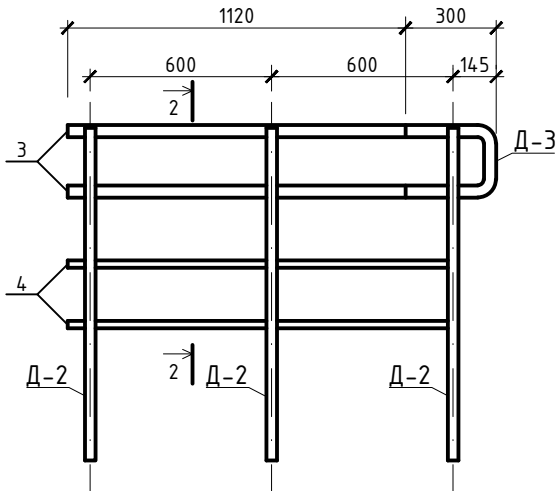

2-2 М1:25

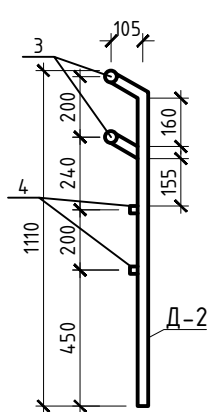

Специфікація на огороження сходів

Марка Поз.	Позначення	Найменування	Кіл.	Маса од;кг.	Примітки
		Огородження сходів ліве ОС-1		27.3	
1	ДСТУ 8943	○ 40х3 L=1210	2	4.2	8.4 кг
2	ДСТУ 8940	□ 25х25х3 L=1360	2	2.7	5.4 кг
Д-2		деталь Д-2	3	3.7	11.1 кг
Д-3		деталь Д-3	1	2.4	
		Огородження сходів праве ОС-2		25.9	
3	ДСТУ 8943	○ 40х3 L=1120	2	3.9	7.8 кг
4	ДСТУ 8940	□ 25х25х3 L=1300	2	2.6	4.6 кг
Д-2		деталь Д-2	3	3.7	11.1 кг
Д-3		деталь Д-3	1	2.4	

						015/2025-АБ			
						Капітальний ремонт даху та фасаду адміністративного будинку			
Зм.	Кільк.	Арк.	№ док	Підпис	Дата				
Г І П	Демчук М.					Капітальний ремонт даху та фасаду	Стадія	Аркуш	Аркушів
Перевірів	Демчук М.						РП	28	
Розробив	Демчук М.					Огородження сходів ОС-1, ОС-2. Специфікація огороження сходів			
Н.контроль	Демчук М.								