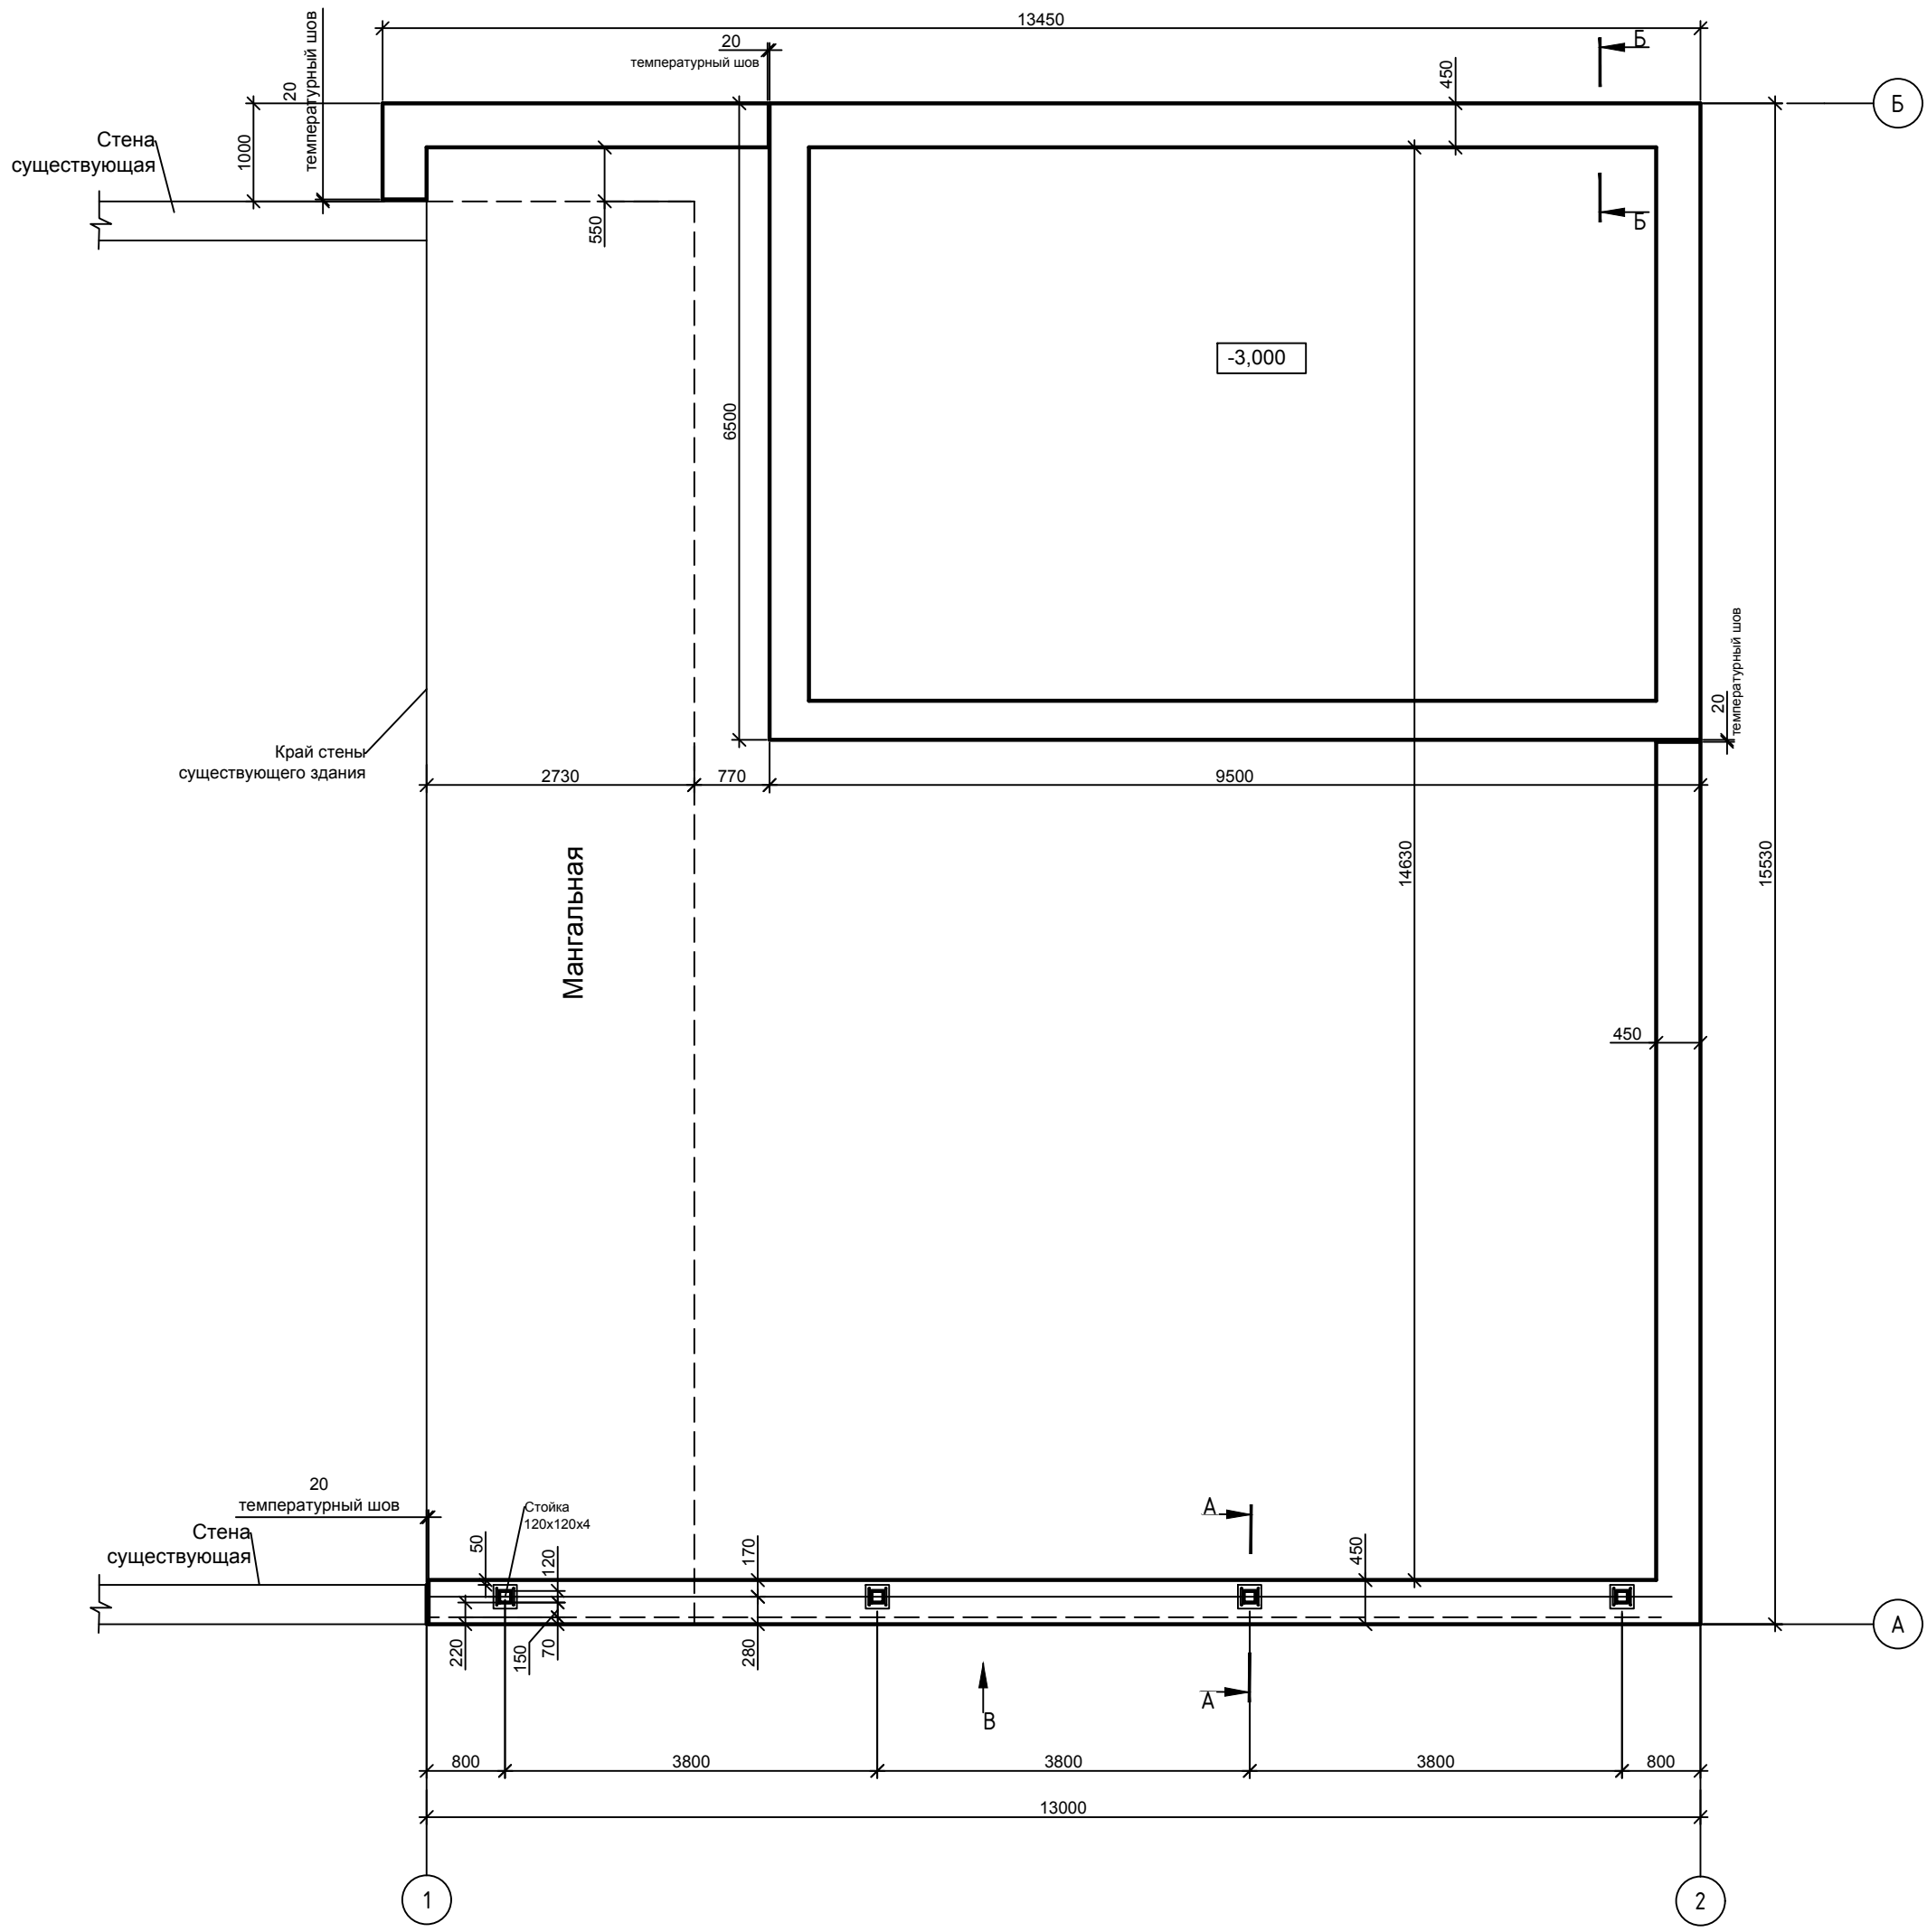План колонн
План ленточного фундамента