


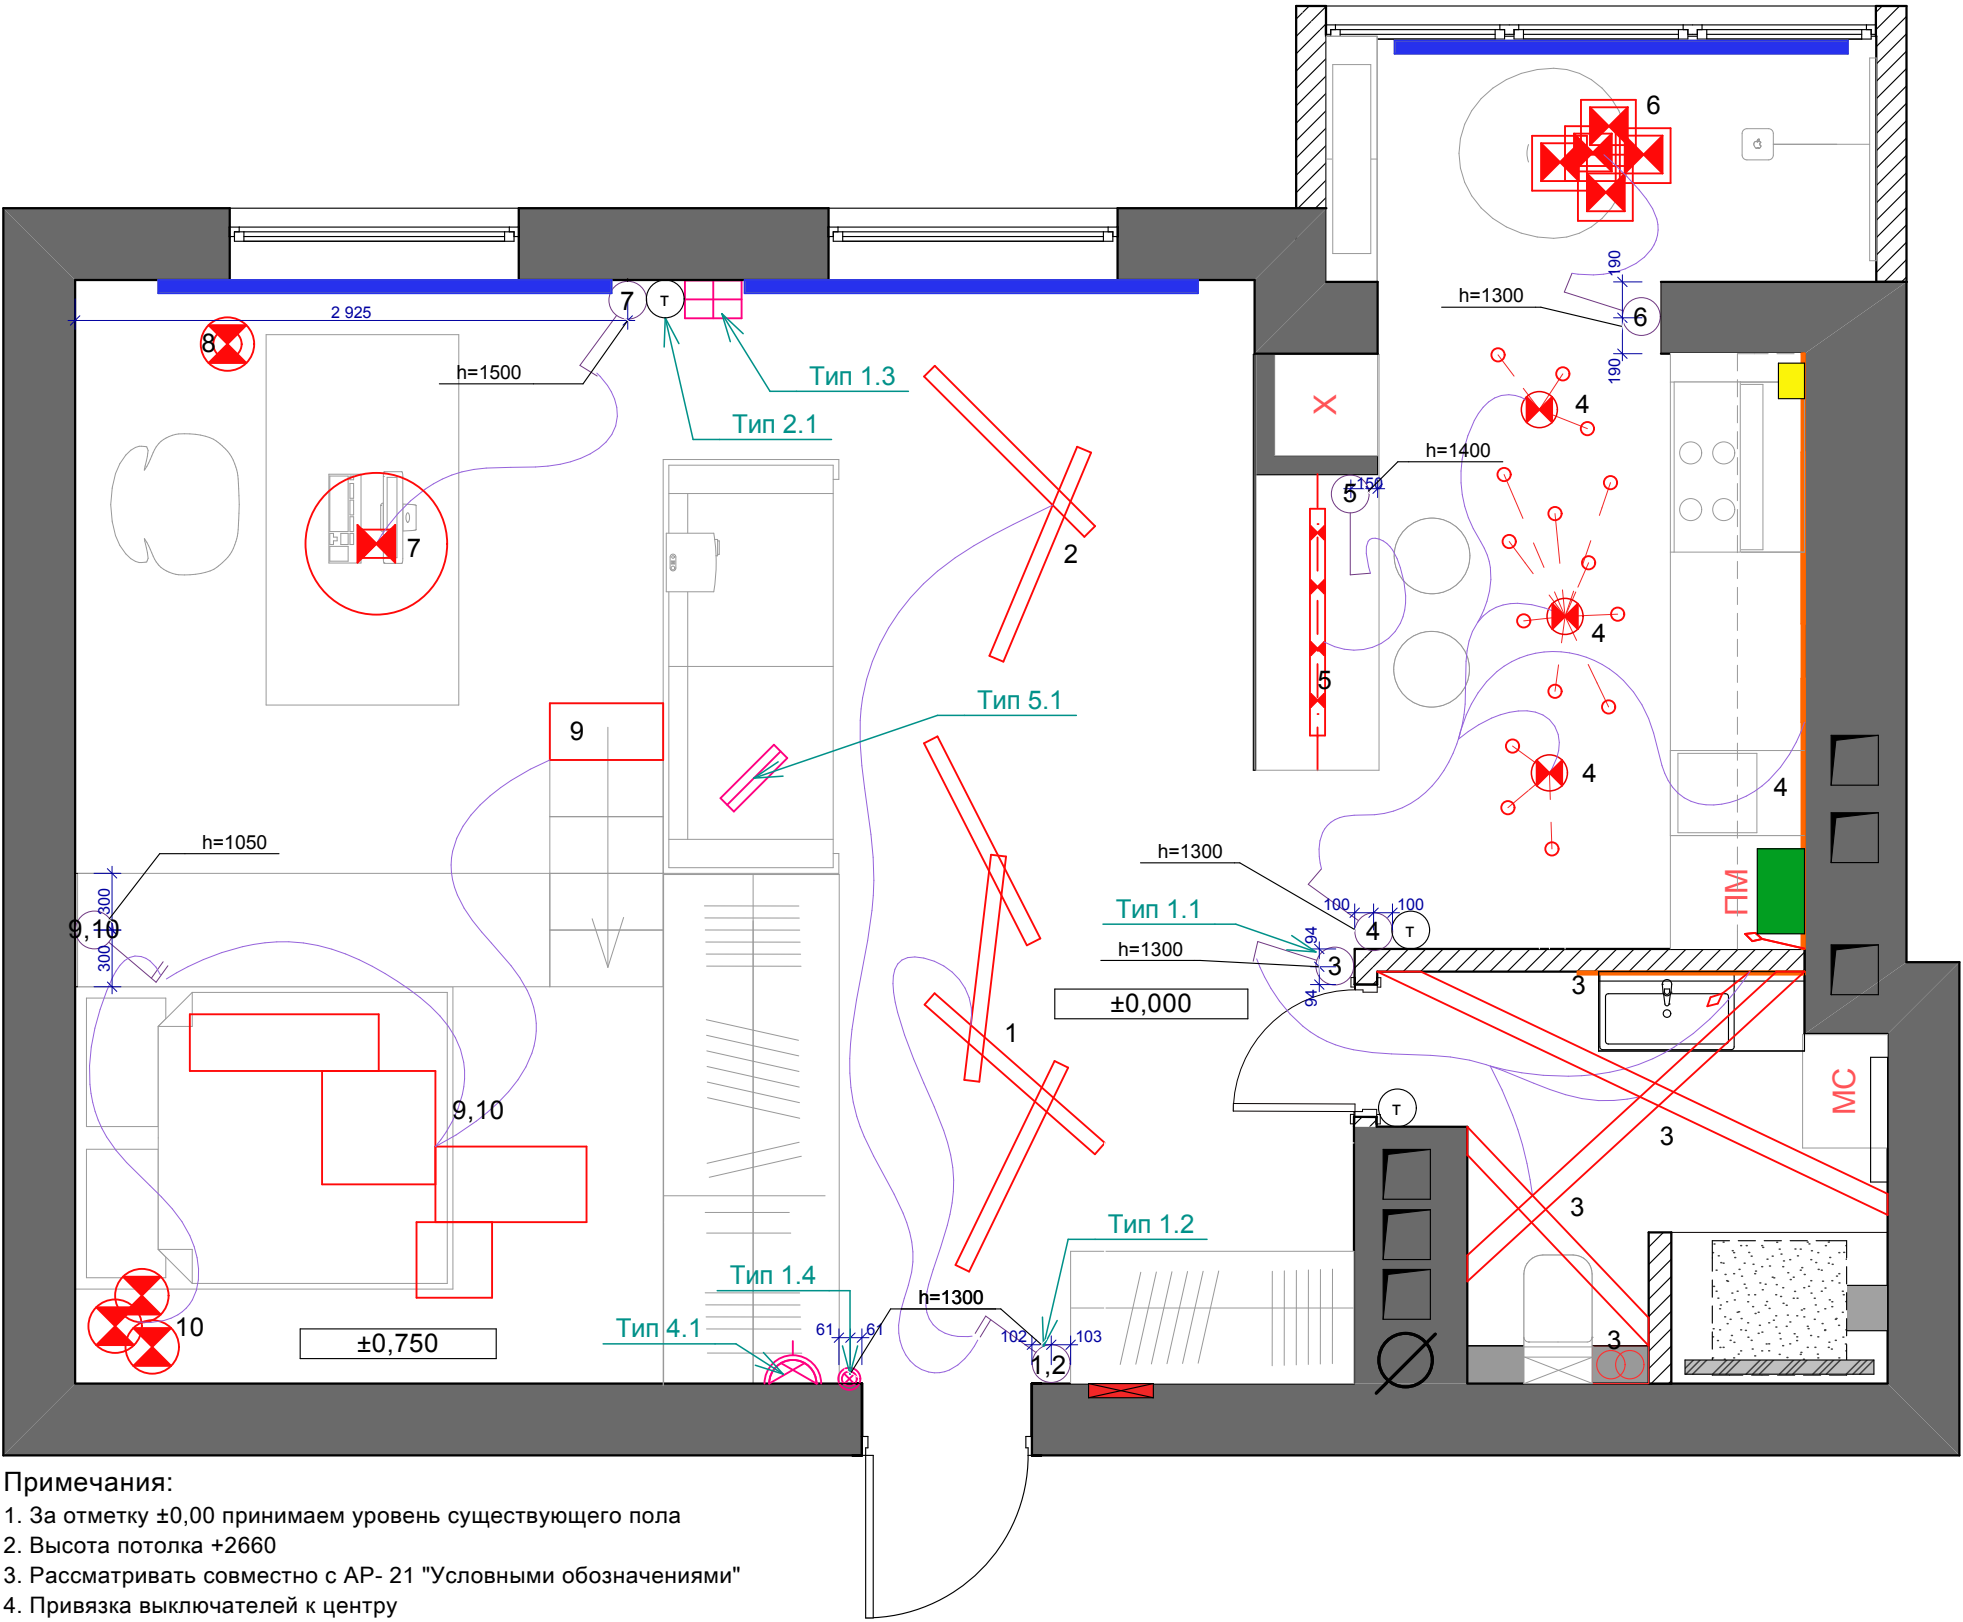

Условные обозначения:

LED подсветка

двухканальный выключатель

одноканальный выключатель

связь выключателя с электроприборами

- Примечания:
- 1. За отметку ±0,00 принимаем уровень существующего пола
 - 2. Высота потолка +2660
 - 3. Рассматривать совместно с АР- 21 "Условными обозначениями"
 - 4. Привязка выключателей к центру

Дипломный проект (интенсив)			
Проект квартиры по адресу г.Киев, ул. И. Франка 6			
Холостяк (Hi-Tech)		Стадия	Лист
		РП	26
План управления освещением		Листов	36
Рук. гр.	А. Заика	Molodets modern home www.molodets.com.ua	
Проверил	Д. Медяник		
Дизайнер	С. Молодец		