


1.9. План розташування вмикачів  
М 1:38

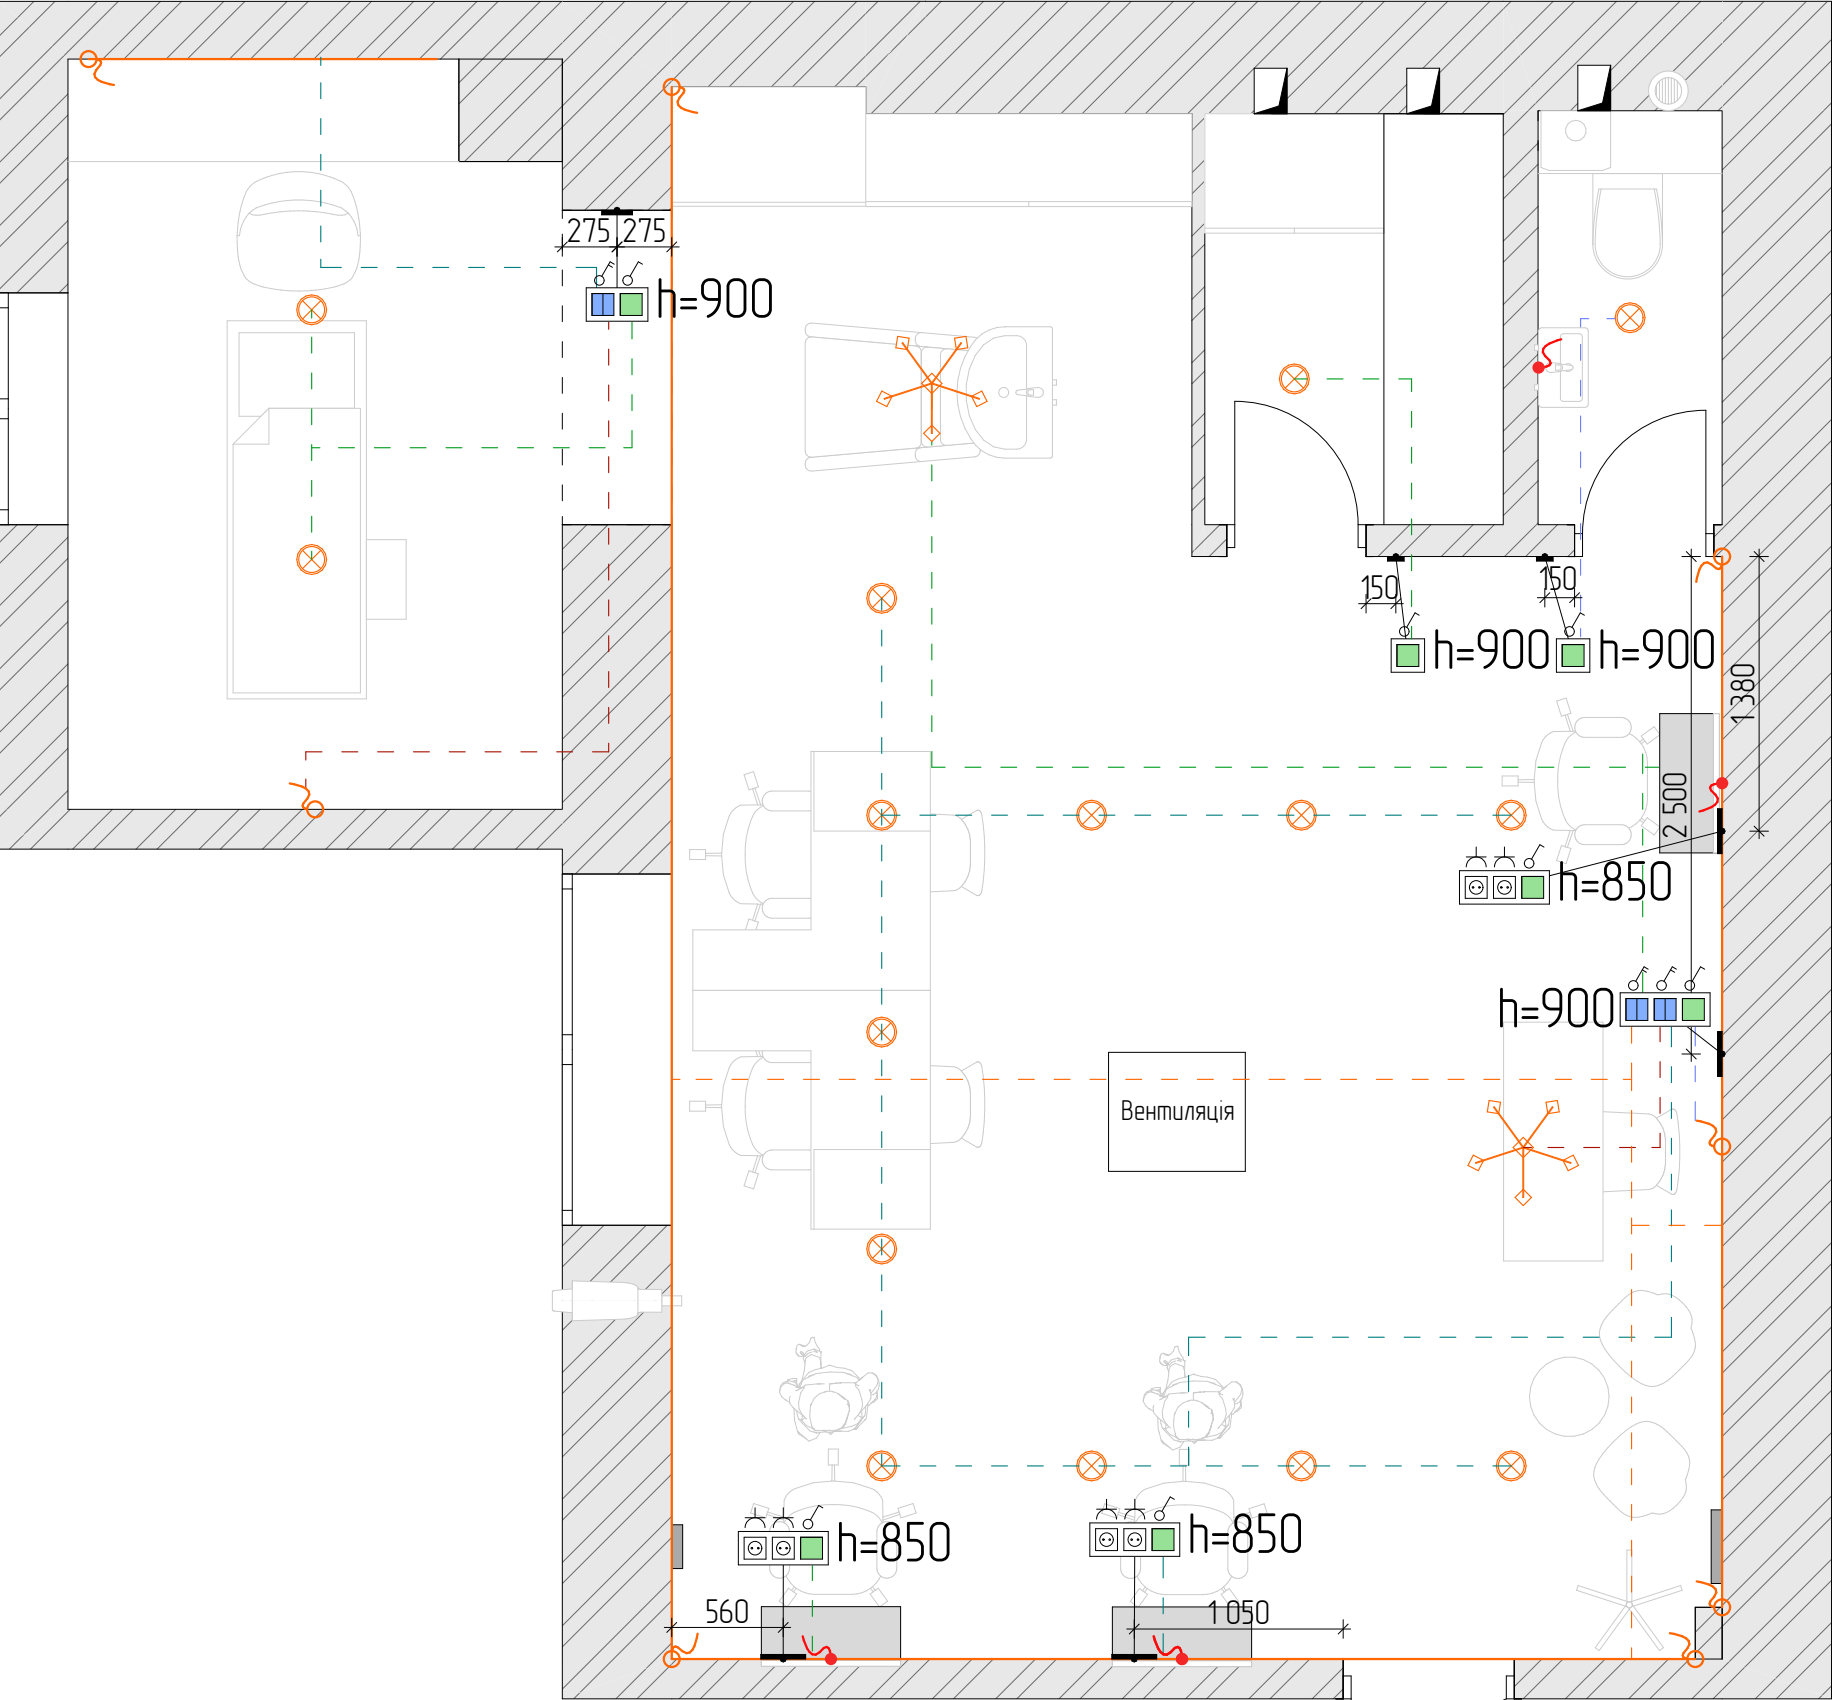

| Умовні позначення   |                                  |                                                                                       |         |
|---|----------------------------------|---------------------------------------------------------------------------------------|---------|
|   | – подвійна розетка з заземленням |                                                                                       |         |
|   | – одинарний вмикач               |                                                                                       |         |
|   | – подвійний вмикач               |                                                                                       |         |
|   | – люстра                         |                                                                                       |         |
|   | – точковий світильник            |                                                                                       |         |
|   | – LED підсвітка                  |                                                                                       |         |
|   | – вивід 220V                     |                                                                                       |         |
|   | – вивід під LED підсвітку        |                                                                                       |         |
| Примітки   |                                  |                                                                                       |         |
| <p>1. Всі розміри являються проектними.<br/>2. Перед виконанням робіт необхідно уточнити всі розміри по місцю.<br/>3. Прив'язка дана до центру вмикачів.<br/>4. <b>Передбачити місця для установки трансформаторів LED підсвітки.</b><br/>5. Всі розміри дані без урахування облицювальних матеріалів.<br/>6. Прив'язки нових розеток і ел. виводів уточнити по місцю з урахуванням плану розташування меблів.<br/>7. Залишити всіх проводів із залишком 50 см.</p> |                                  |                                                                                       |         |
|   |                                  |                                                                                       |         |
| м. Хмельницький,<br>Вінницьке шосе (комерція)   |                                  |                                                                                       |         |
|   | Дата                             | Аркуш                                                                                 | Аркушів |
|   |                                  |                                                                                       |         |
|   |                                  |  |         |