


ПЛАН ЭЛЕКТРИКИ

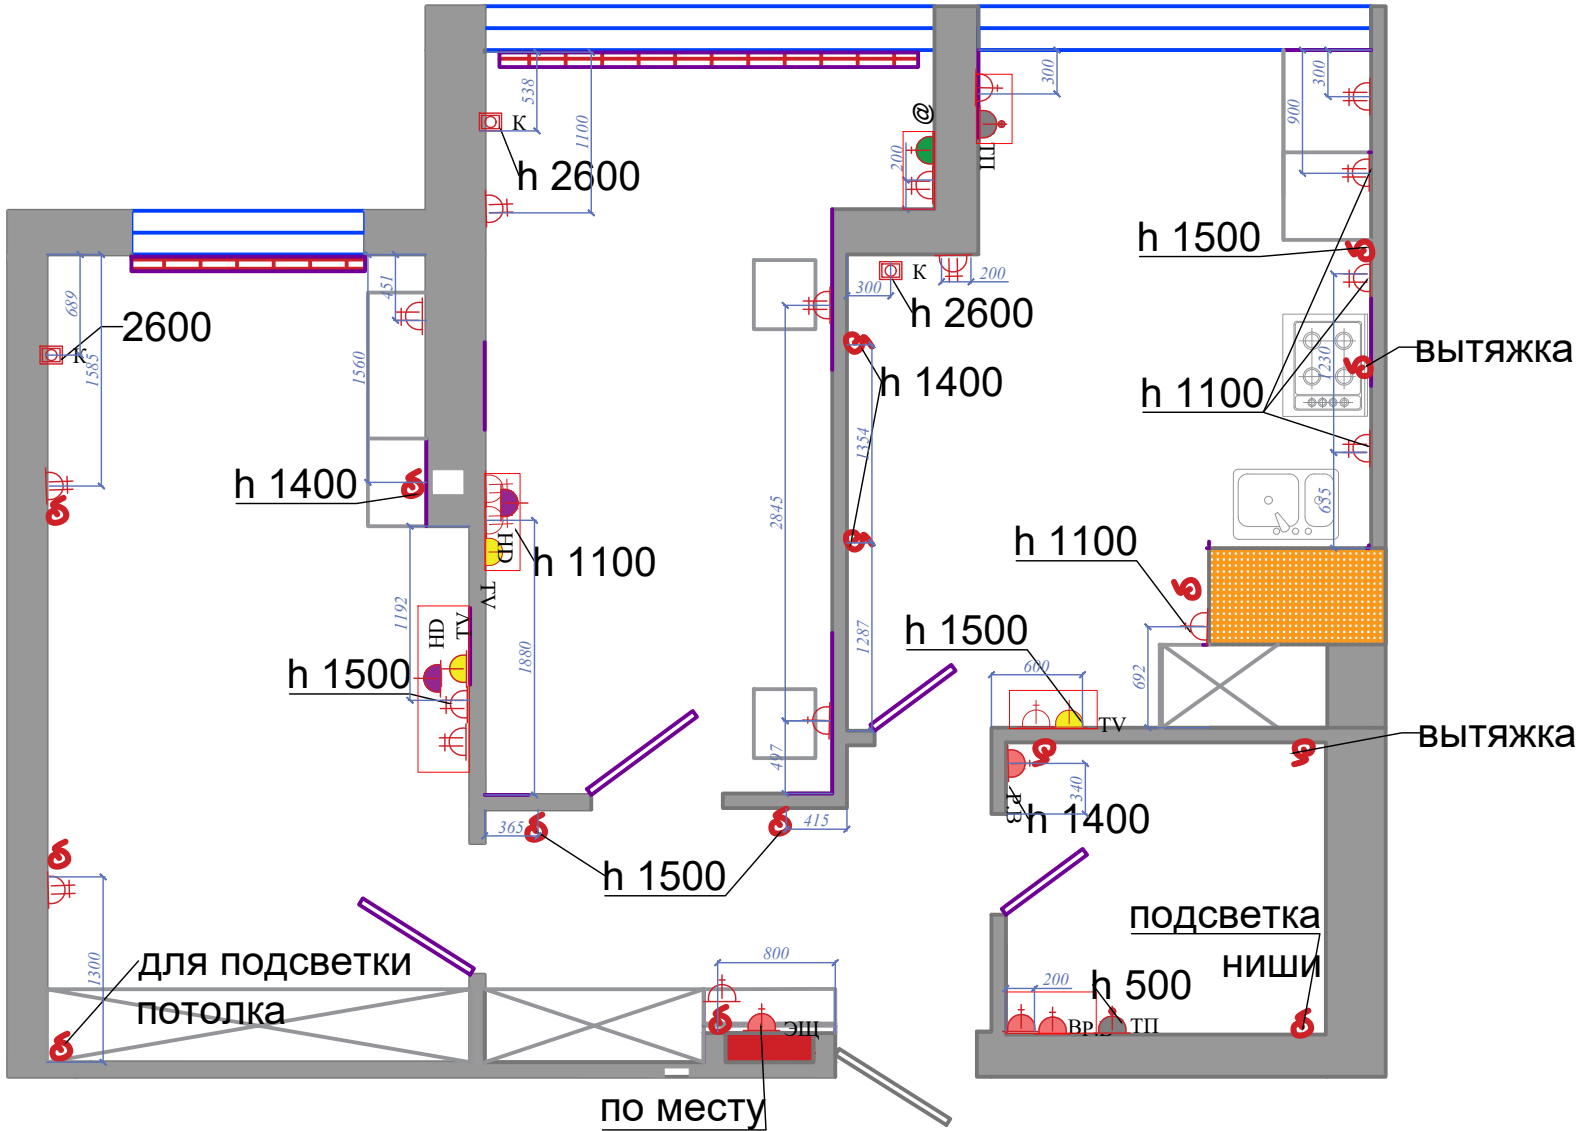

Условные обозначения:

- Розетка силовая 1ая
- Розетка силовая 2ая
- Р.В Розетка силовая влагостойкая
- Т Розетка телефон
- TV Розетка TV
- @ Розетка интернет
- HD Розетка HDMI
- ТП Регулятор теплого пола
- ЭЩ Электро щиток
- Выводы
- Место подключение кондиционера
- Высота розеток

* примечания:

- привязка групп розеток указана до центра крайней точки размещаются в одной рамке.
- высота неуказанных резеток -300 мм
- не указанные выводы распологать под потолком

Дизайн проект					
Изм.	Колич.	Лист	Модок.	Подпись	Дата
Разраб.		Ларина А.Н.			
Пров.					
Т.контр.					
Н.контр.					
Утв.					

Дизайн-проект двухкомнатной квартиры общей площадью 53.6 кв.м			Стадия	Лист	Листов
			Р	12	20

План электрики		
----------------	--	--