

Квартира №1
Організація сім'ї Мирончуків

СА-06.23 - АІ

Адреса

Дизайн-проект капітального ремонту квартири

Согласовано

Инд. № подл.

Подп. и дата


Взам. инв. №

Дизайнер _____ Мирончук В.В.

Перевірів(ла) _____ Мирончук М.В.

2023

План монтажа
1 : 50

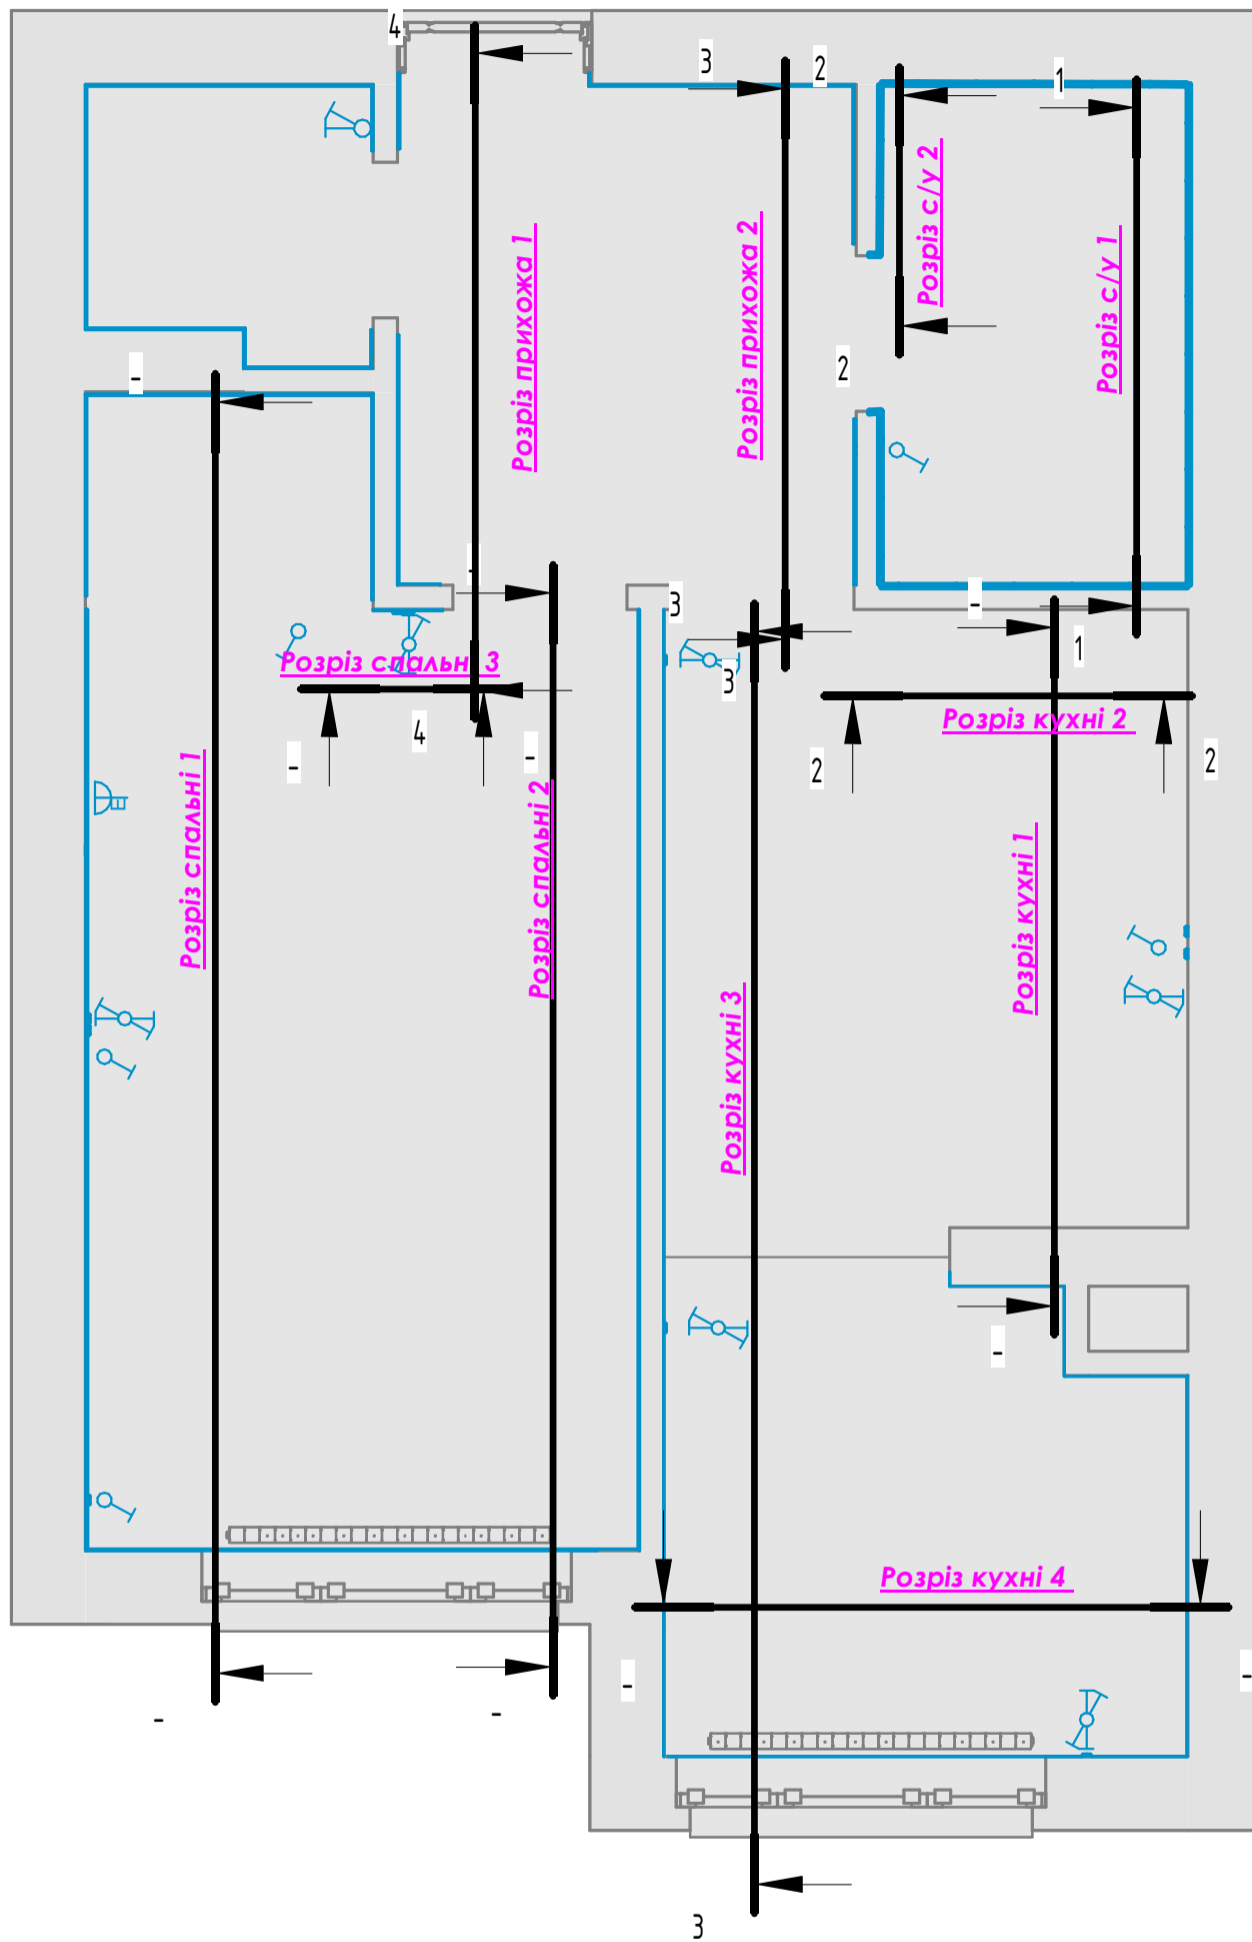

Согласовано

Взм. инв.
№

Подп. и дата

Инв. № подл.

Изм.	Кол.уч	Лист	№ док.	Подпись	Дата

СЛ-06.23 - АИ

Адреса


**Дизайн-проект капитального
ремонта квартиры**

Стадия	Лист	Листов
АИ	12	


Развертки помещения 1

Квартира №1


Разрез кухня 1
1 : 50

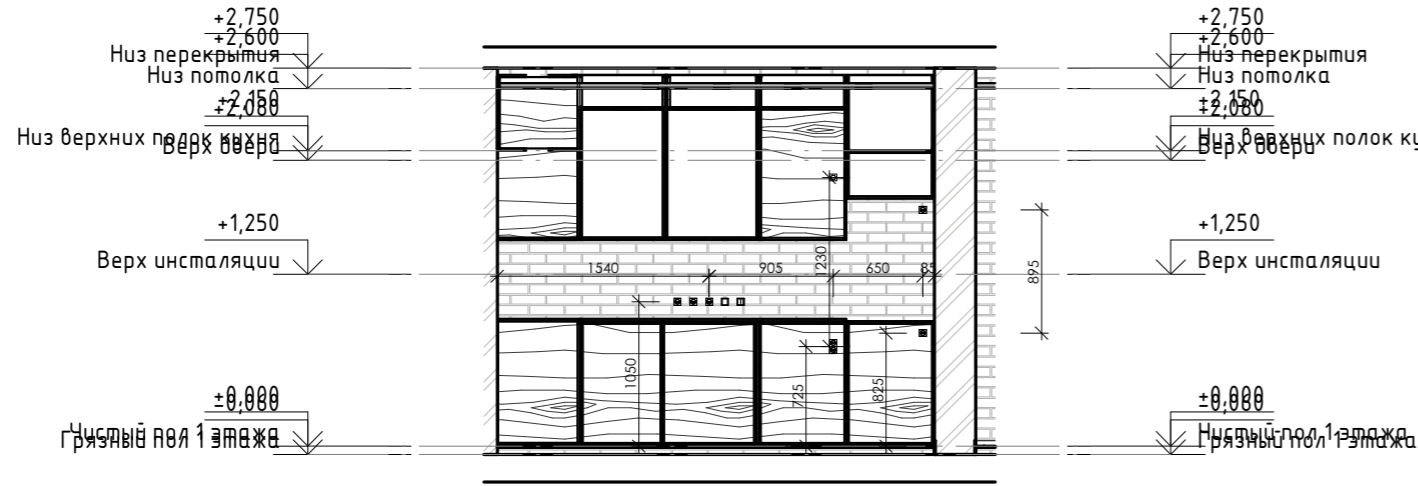

Разрез Кухня 2
1 : 50

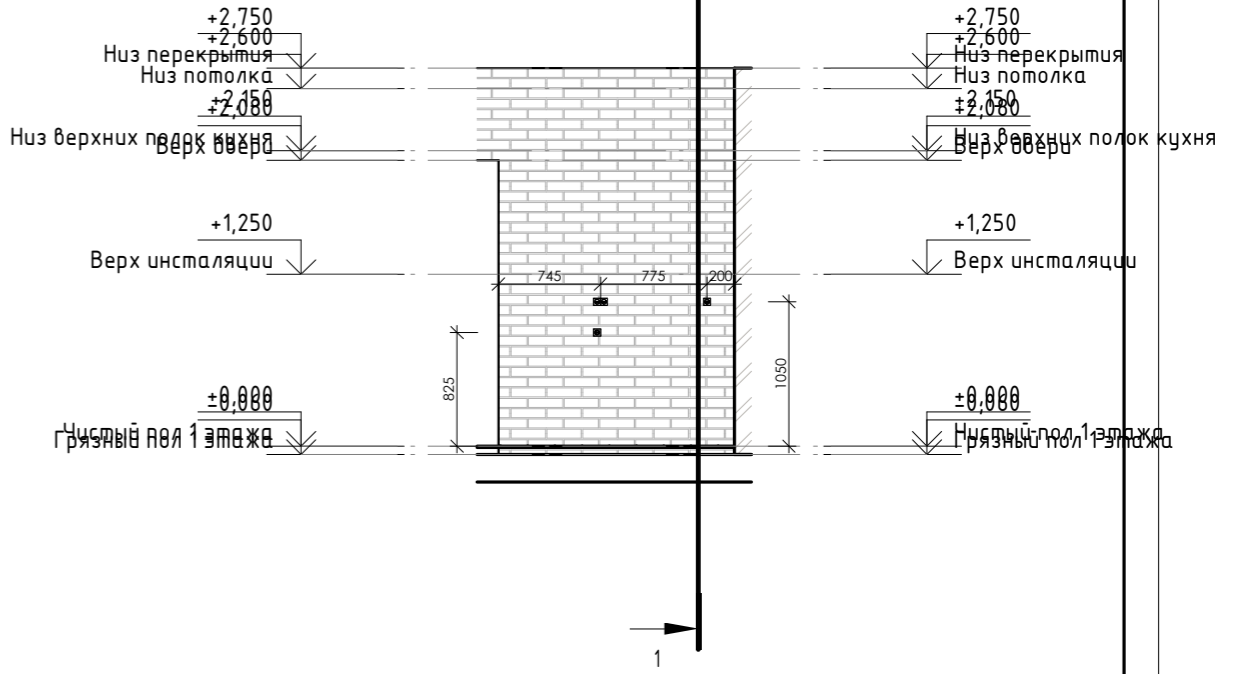

Разрез Кухня 3
1 : 50

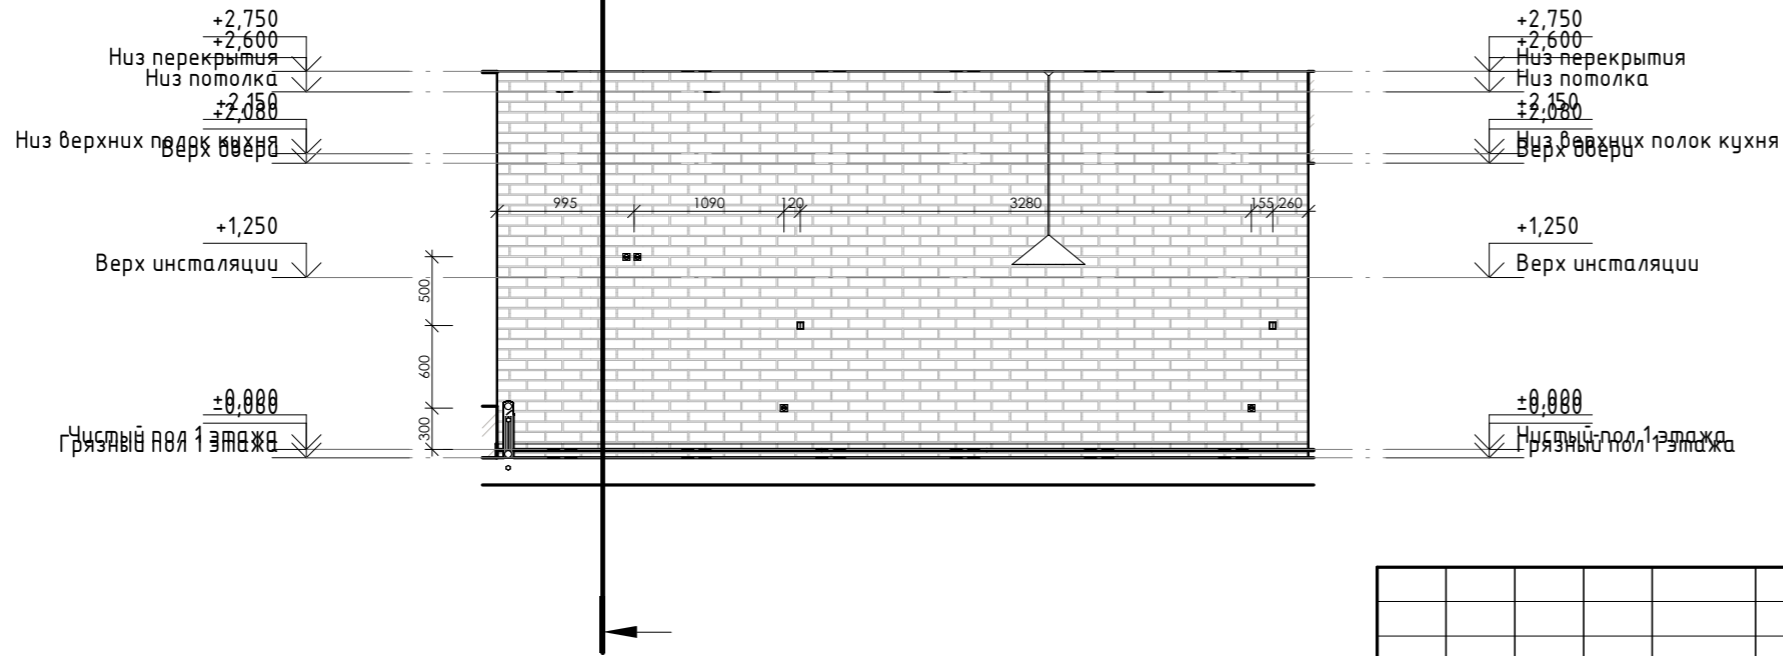

Согласовано


Взм. инв. №

Подп. и дата


Инв. № подл.

						СЛ-06.23 - АИ			
						Адреса			
Изм.	Кол.уч	Лист	Недок.	Подпись	Дата	Дизайн-проект капитального ремонта квартиры	Стадия	Лист	Листов
							АИ	13.1	
Дизайнер	Мирончук					Схемы прив'язок Кухня	Квартира №1		
Проверил	Мирончук М.В.								


Разрез с/у 1
1 : 50

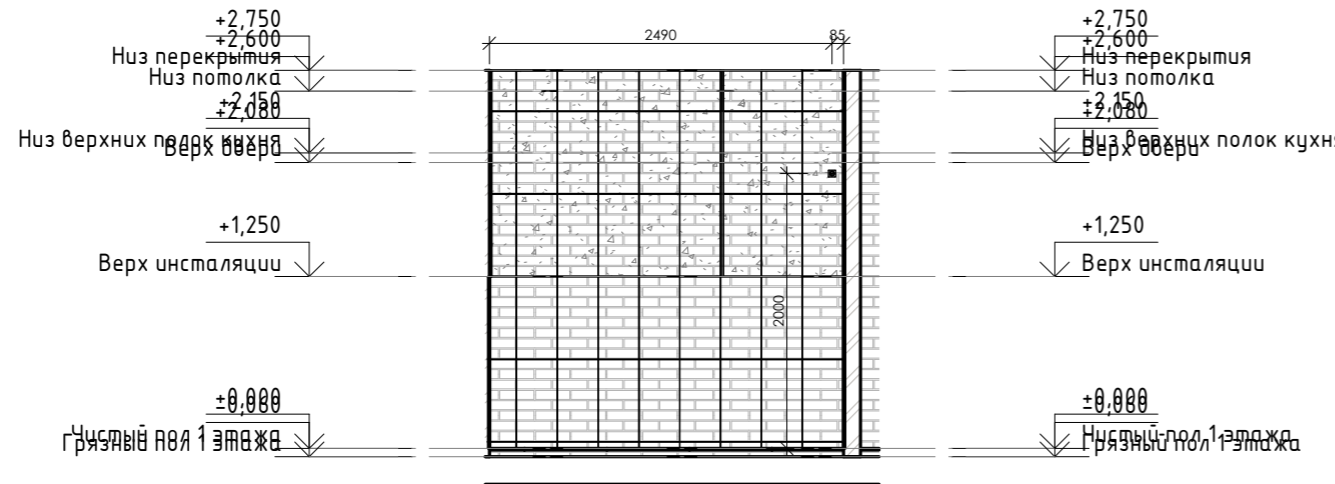


Разрез с/у 2
1 : 50

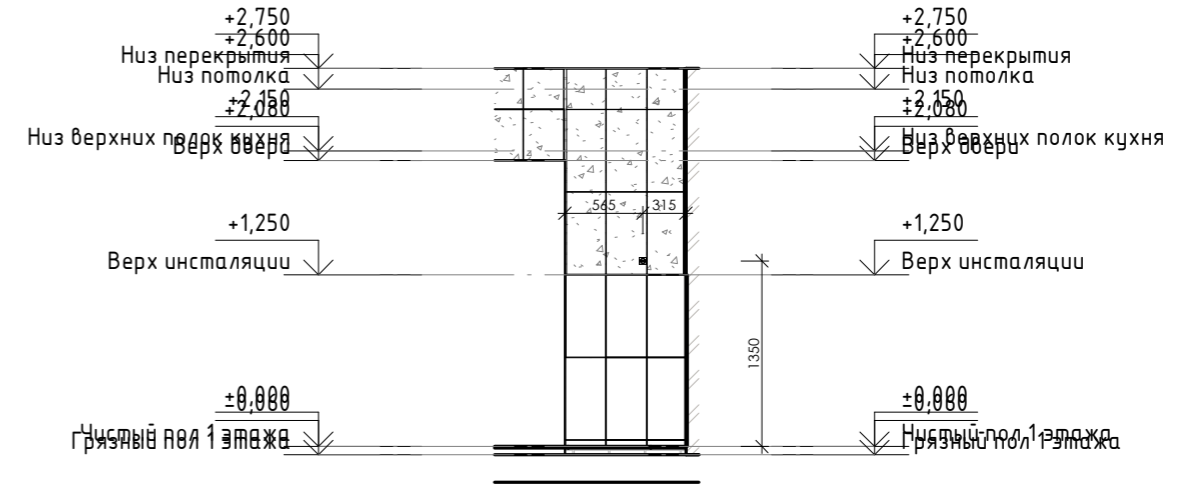

Разрез Прихожа 2
1 : 50

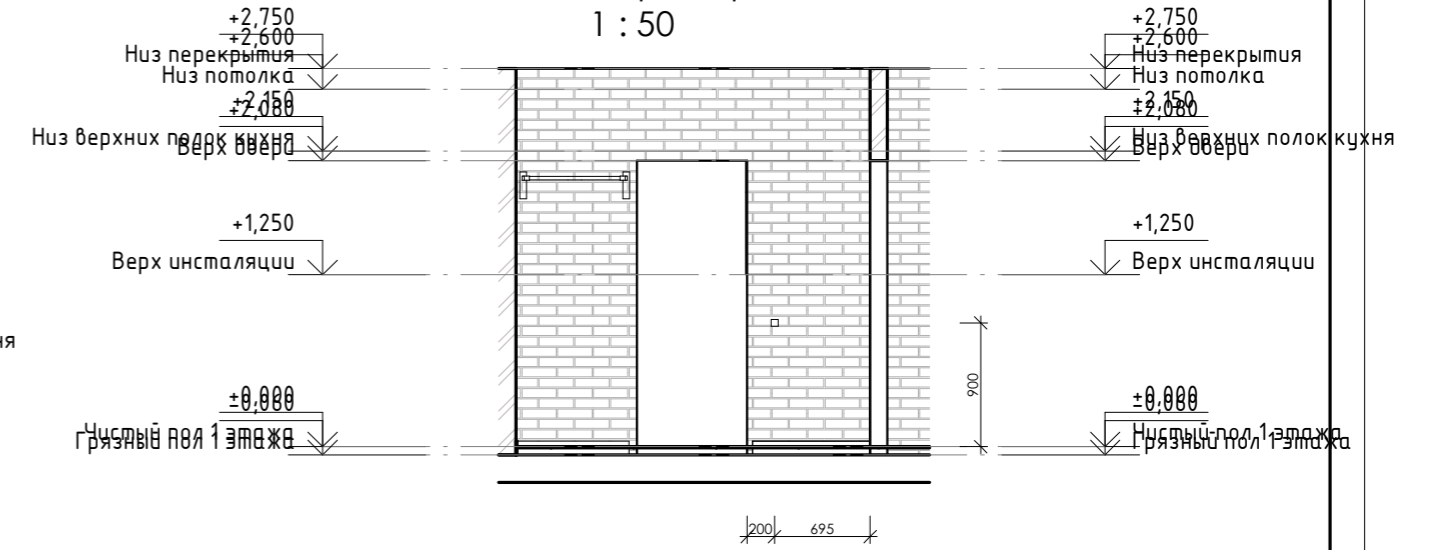


Разрез Прихожа 1
1 : 50

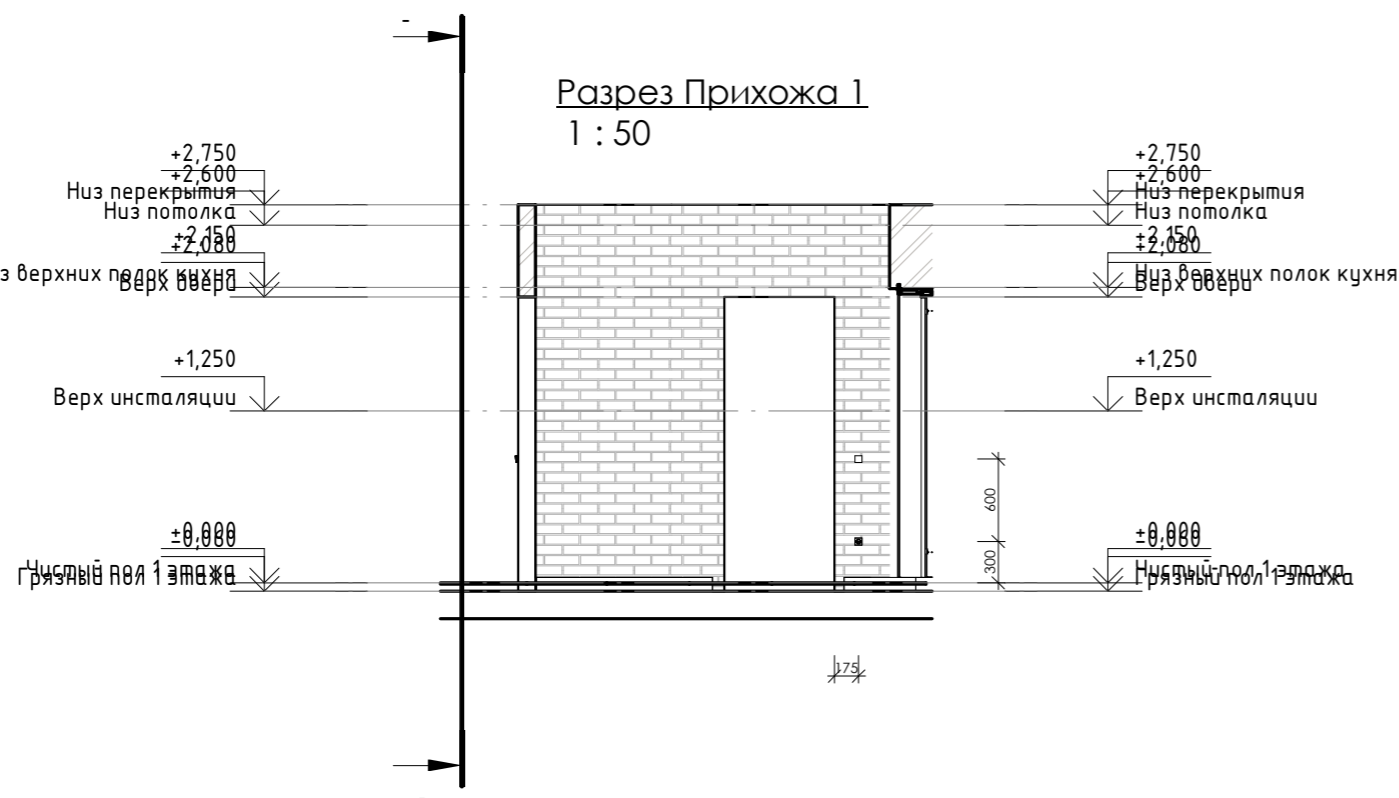

Согласовано		
Взам. инв. №		
Подп. и дата		
Инв. № подл.		

						СЛ-06.23 - АИ			
						Адреса			
Изм.	Кол.уч	Лист	Недок.	Подпись	Дата	Дизайн-проект капитального ремонта квартиры	Стадия	Лист	Листов
							АИ	13.2	
Дизайнер	Мирончук					Схемы входной группы/с.у	Квартира №1		
Проверил	Мирончук								
	М.В.								


Разрез Спальня 1
1 : 50

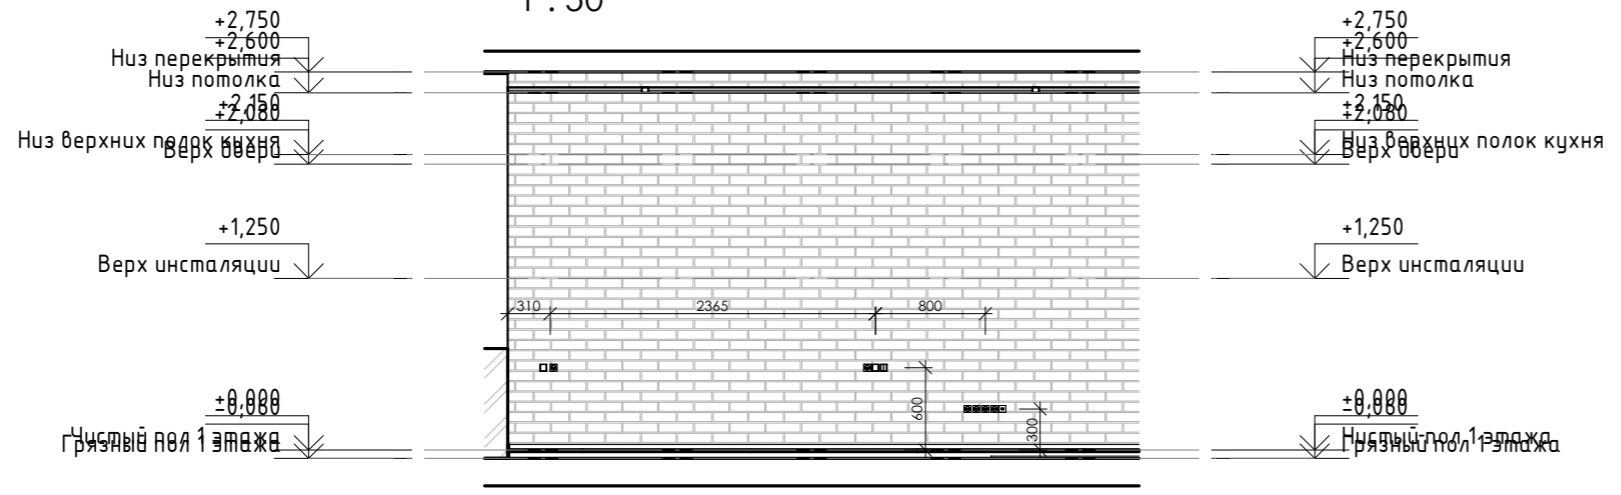

Разрез Спальня 3
1 : 100




Разрез Спальня 2
1 : 50

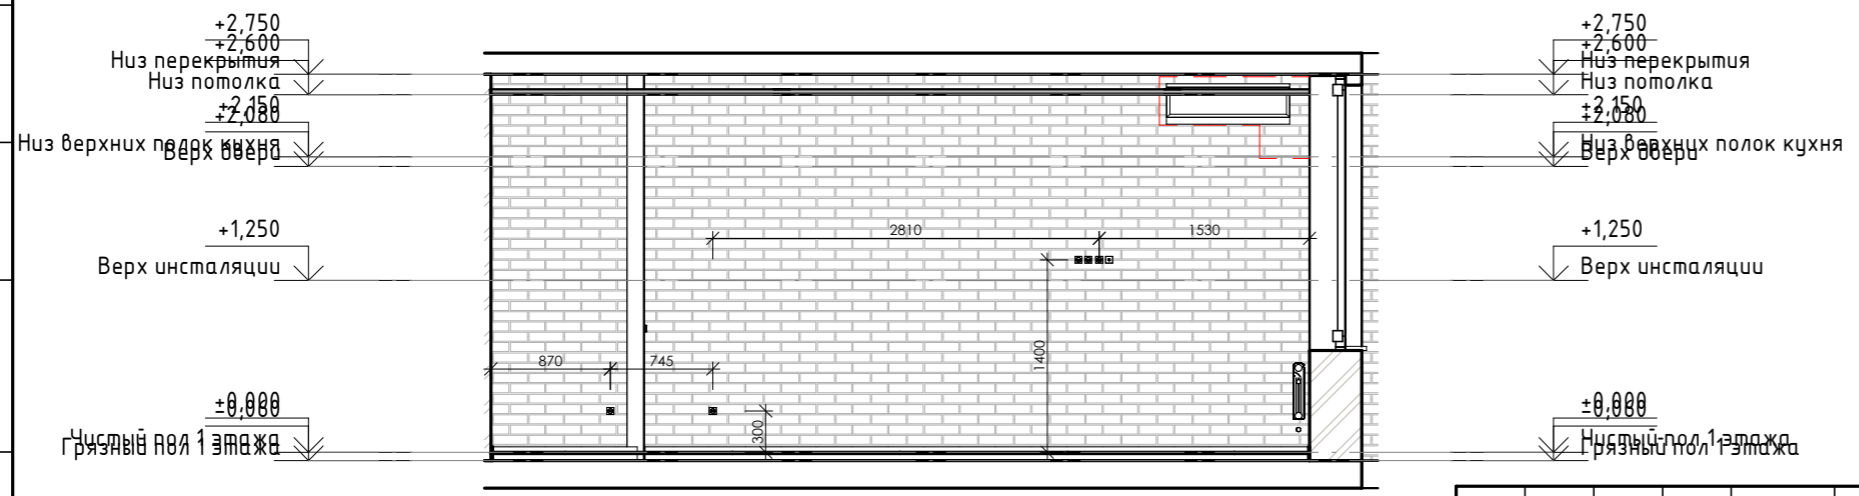


Согласовано			
Возм. инв. №			
Подп. и дата			
Инв. № подл.			

						СЛ-06.23 - АИ			
						Адреса			
Изм.	Кол.уч	Лист	Недок.	Подпись	Дата	Дизайн-проект капитального ремонта квартиры	Стадия	Лист	Листов
							АИ	12.1	
Дизайнер	Мирончук					Схеми прив'язок Спальня	Квартира №1		
Перевірю	Мирончук М.В.								

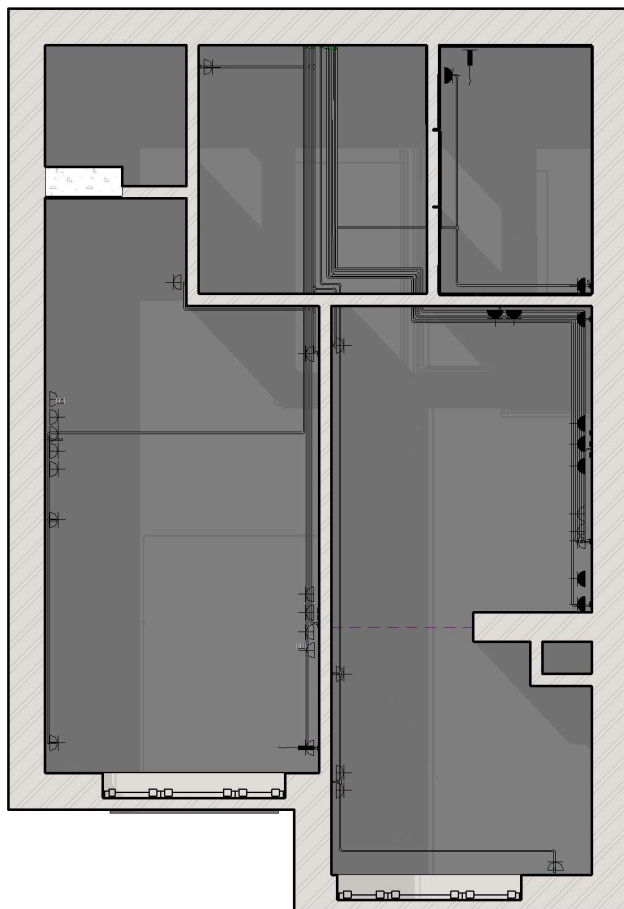

Планировочное решение 1 этажа
1 : 50

Спецификация коробов				
Внешний диаметр	Внутренний диаметр	Длина	Изображение	Комментарии
5 мм	5 мм	105063		3х1.5 мм ²
16 мм	16 мм	99787		3х2.5 мм ²
21 мм	21 мм	20880		3х4 мм ²
Общий итог: 258		225730		

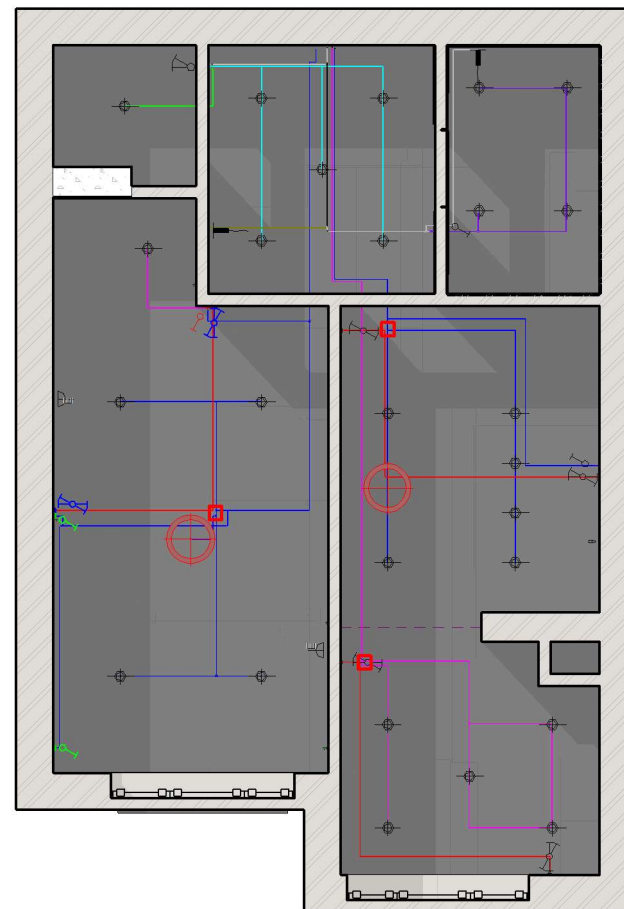

Планировочное решение 1 этажа
1 : 50

Изм.	Кол.уч.	Лист	№ док.	Подпись	Дата

СЛ-01.23 -

Лист

5

*** Ведомость рабочих чертежей основного комплекта**


Лист	Наименование	Примечание
1	Лист общих данных	
2	Обмірний план	
3	Планувальне рішення	
4	План полов	
6	План потолков	
9	План освещения	
10	Схема управления освещением	
11	Сводный план электрических цепей	
12	Развертки помещения 1	
12.1	Схеми прив'язок Спальня	
13	Развертки помещения 2	
13.1	Схеми прив'язок Кухня	
13.2	Схеми входної групи/с.у	
20	Ведомость отделки	

Условные обозначения


Мебель



Напольные покрытия

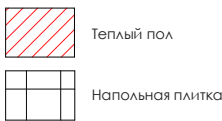

Электричество

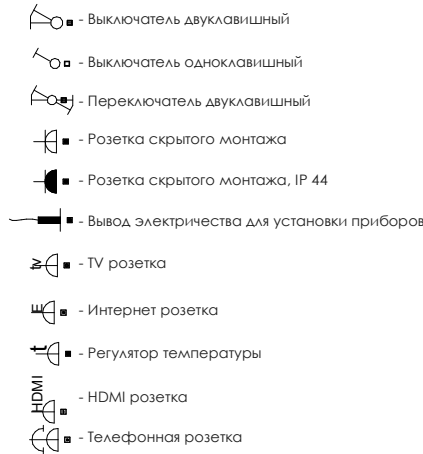

Согласовано

Взам. инв. №

Подп. и дата

Инв. № подл.


СЛ-06.23 - АИ

Адреса

Изм.	Кол.уч.	Лист	№ док.	Подпись	Дата	Дизайн-проект капитального ремонта квартиры	Стадия	Лист	Листов
							АИ	1	
Дизайнер	Мирончук					Лист общих данных	Квартира №1		
Перевірив (М.П.)	М.В. Мирончук								

Обмірний план

1 : 30

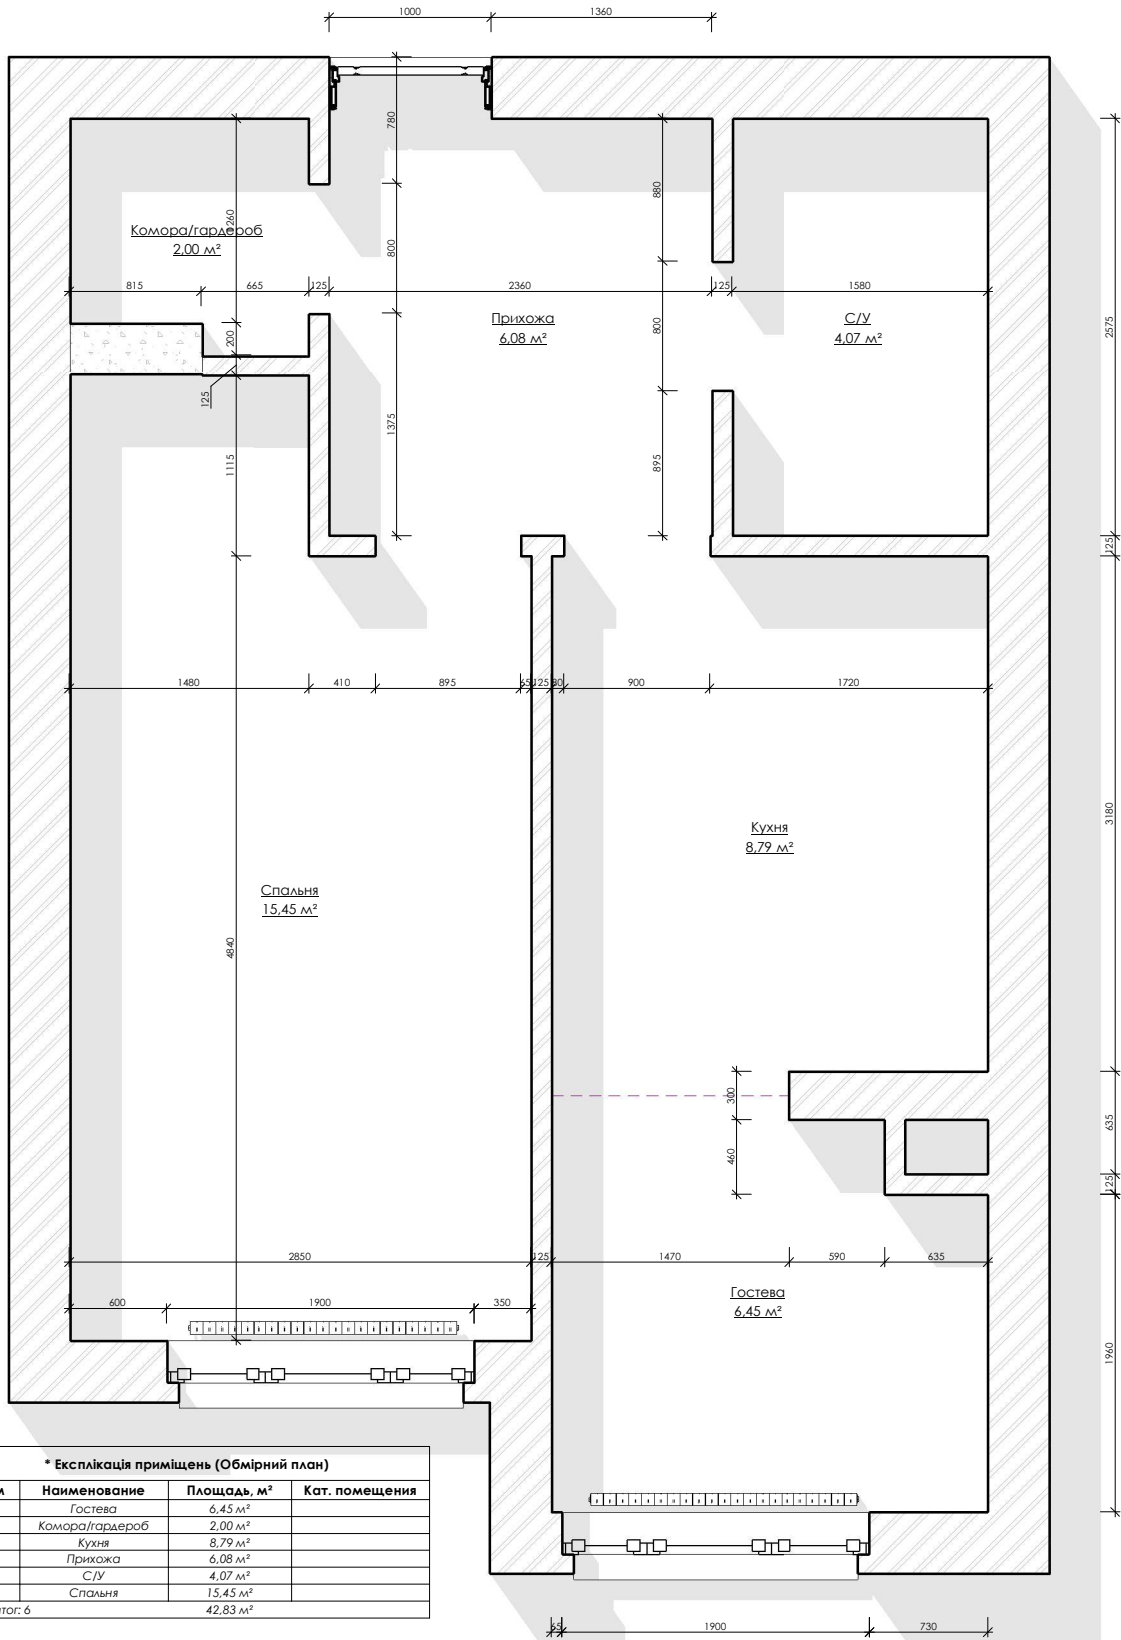

* Експлікація приміщень (Обмірний план)			
№ пом	Найменування	Площадь, м ²	Кат. помещения
15	Гостева	6.45 м ²	
10	Комора/гардероб	2.00 м ²	
14	Кухня	8.79 м ²	
9	Прихожа	6.08 м ²	
8	С/У	4.07 м ²	
12	Спальня	15.45 м ²	
Общий итог: 6		42.83 м ²	

Сотгласовано

Изм. № пом.	Взам. инв. №
ПОДП. И ДАТА	
Интв. № пом.	

Изм.	Кол.уч	Лист	№ док.	Подпись	Дата
Дизайнер	Мирончук				
Перевірив	Мирончук				
	М.В.				

СА-06.23 - АІ

Адреса

Дизайн-проект капитального
ремонта квартиры


Стадия	Лист	Листов
АІ	2	

Обмірний план

Квартира №1



Планувальне рішення

1 : 35

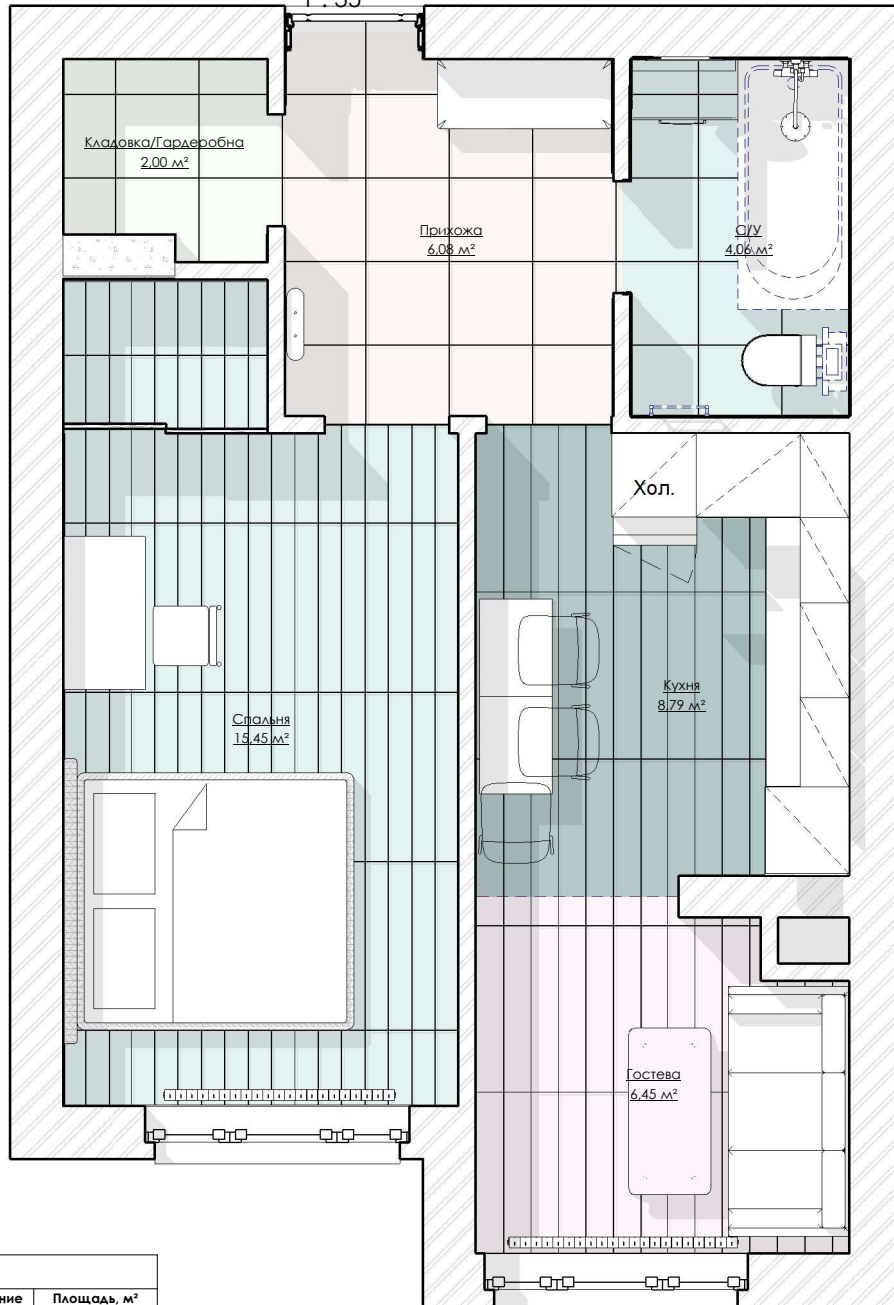

Вигляд 2 3Д

Вигляд 1 3Д

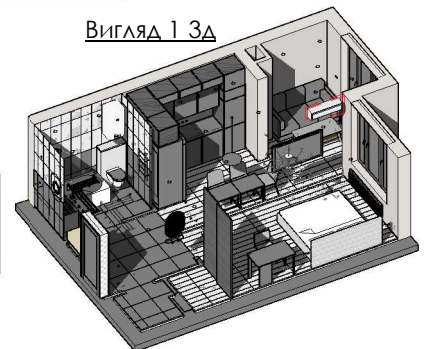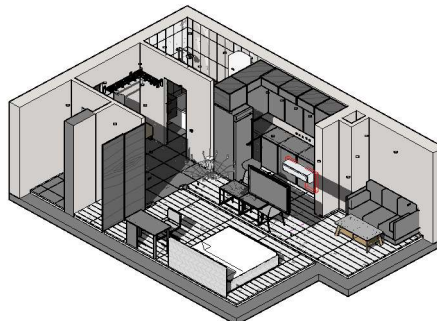

№ пом	Наименование	Площадь, м²
8	Кладовка/Гардеробна	2,00 м²
9	Прихожа	6,08 м²
16	С/У	4,06 м²
17	Спальня	15,45 м²
18	Кухня	8,79 м²
19	Гостева	6,45 м²
Общий итог: 6		42,82 м²

Сотгласовано

Взам. инв. №
ПОДП. И ДАТА
Инв. № подл.

Изм.	Кол.уч	Лист	№ док.	Подпись	Дата
Дизайнер	Мирончук				
Перевірив	Мирончук				
	М.В.				

СЛ-06.23 - АИ

Адреса


Дизайн-проект капитального
ремонта квартиры

Стадия	Лист	Листов
АИ	3	

Планувальне рішення

Квартира №1

ПЛАН ПОЛОВ
1 : 35

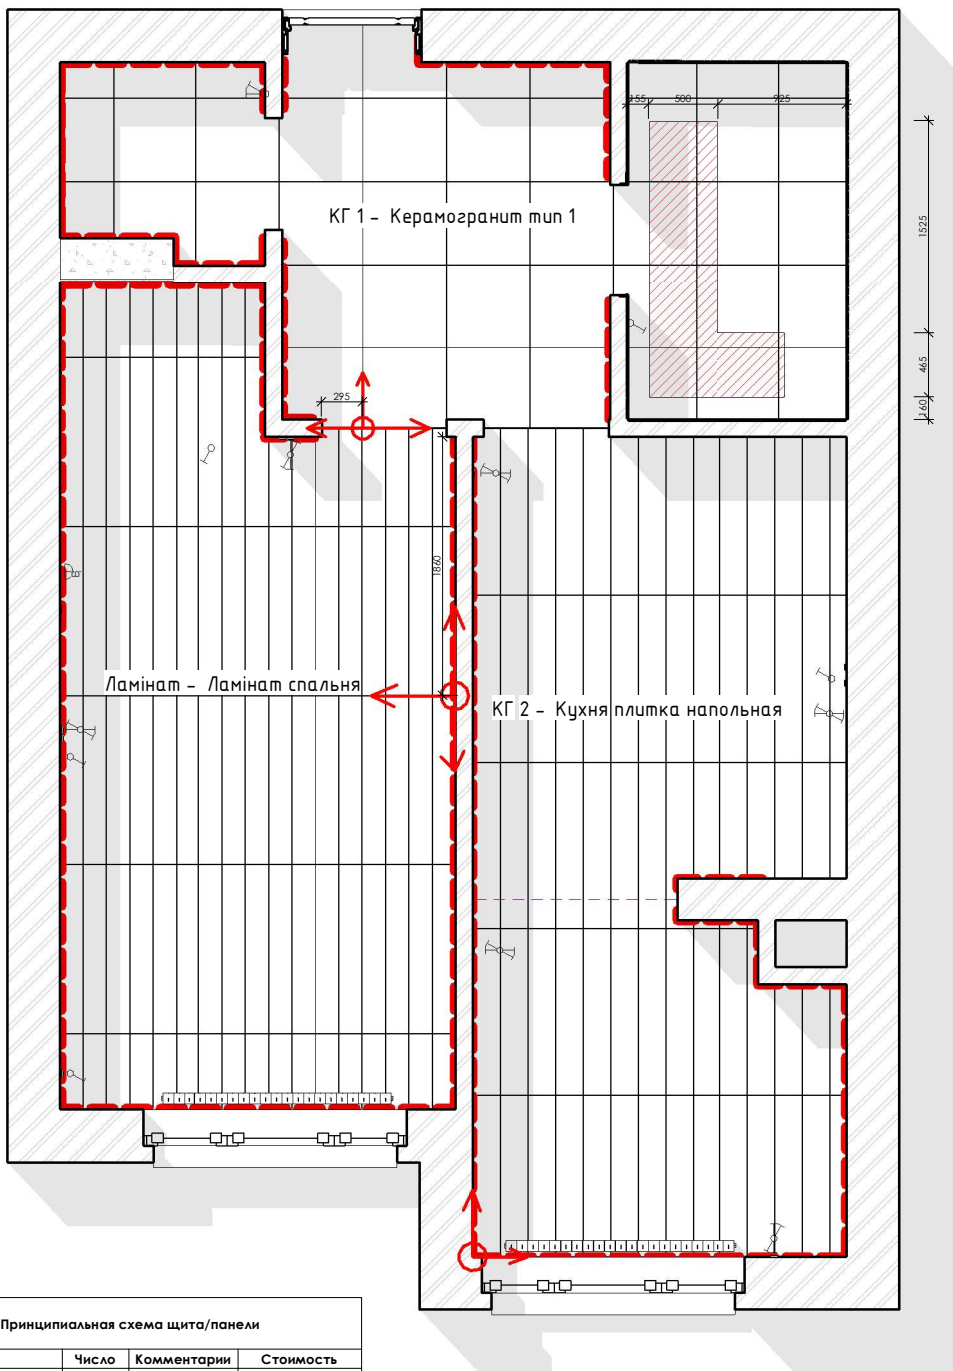

* Принципиальная схема щита/панели

Тип	Число	Комментарии	Стоимость
Керамогранит (тип 1)	134	44 пол. (СУ)	
Керамогранит (тип 2)	172	<варианты>	
Керамогранит (тип 3)	94	94 пол. спальня	
Общий итог: 400			

Спецификация элементов пола

Тип	Изображение	Длина	Комментарии	Число
*Плинтус		39,80 м		11



Умовні позначення

- опорная точка раскладки плитки/ламината
- плинтус h = 100 мм

Сотгласовано

Взам. инв. №

ПОДЛ. и ДАТА

Инв. № ПОЛ.

Изм.	Кол.уч	Лист	№ док.	Подпись	Дата

СЛ-06.23 - АИ

Адреса


Дизайн-проект капитального
ремонта квартиры

Стадия	Лист	Листов
АИ	4	

План полов

Квартира №1

ПЛАН ПОТОЛКОВ
1 : 30

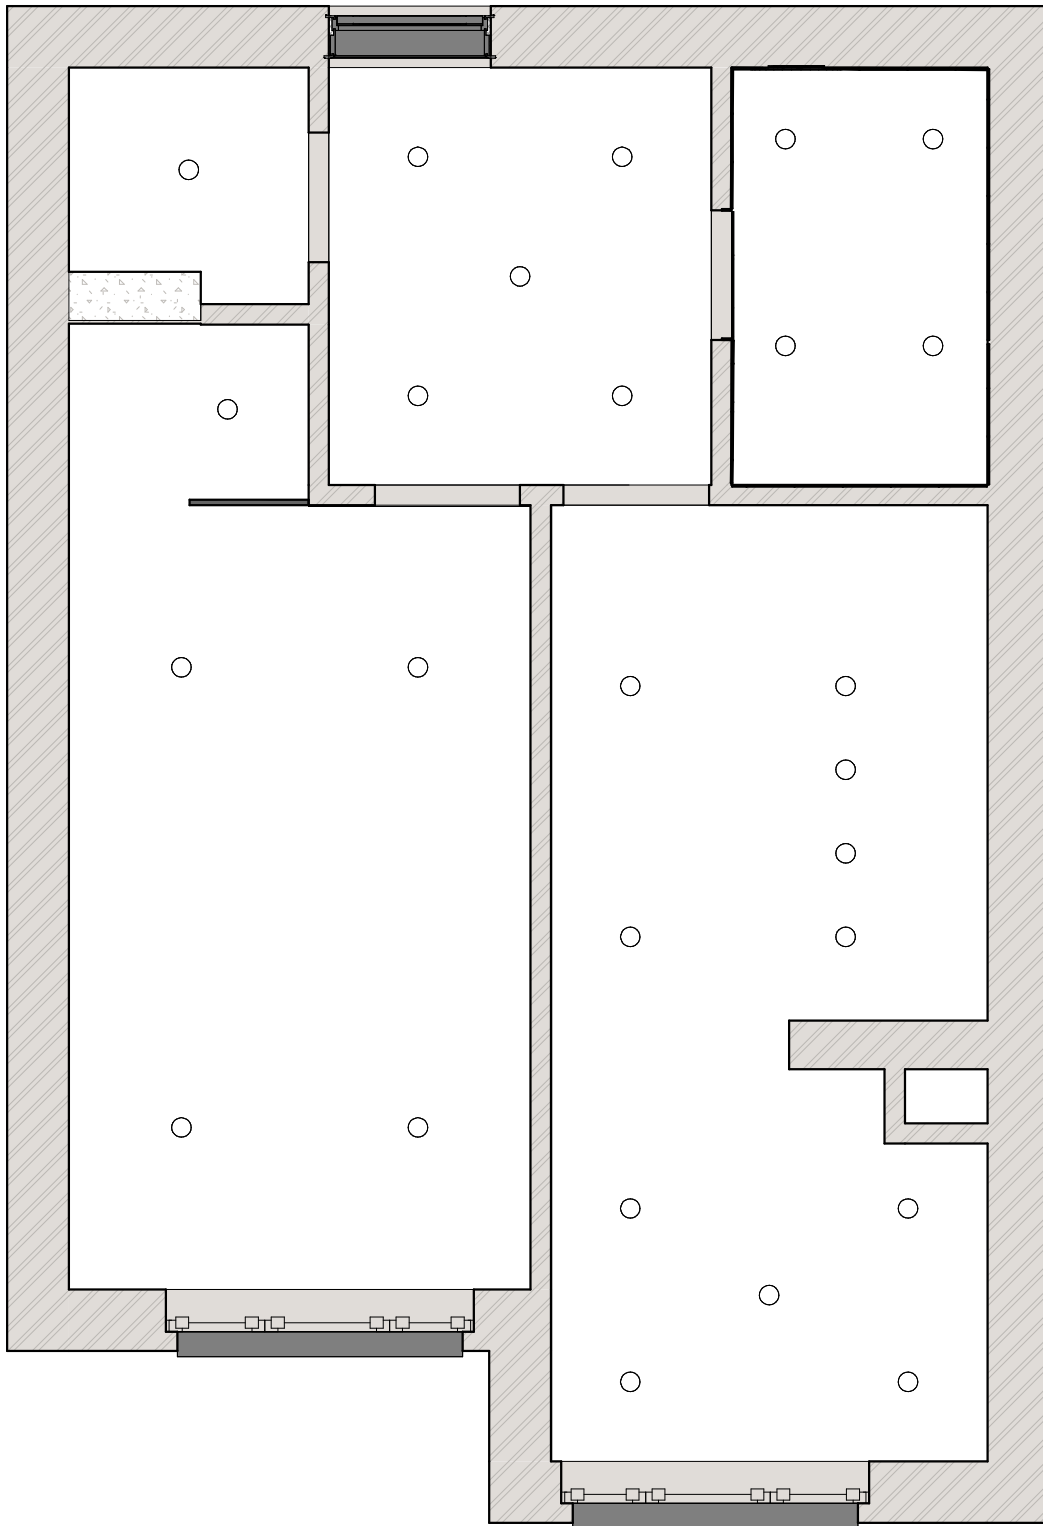

Сотгласовано

Инів. № пом.	ПОДП. И ДАТА	ВЗЛОМ. ИНВ. №

Изм.	Кол.уч	Лист	№ док.	Подпись	Дата
Дизайнер	Мирончук				
Перевірив	Мирончук				
	М.В.				

СЛ-06.23 - АИ

Адреса


Дизайн-проект капітального ремонту квартири

Стадія	Лист	Листов
АІ	6	

План потолков





Квартира №1

Инов. № подл.	Подп. и дата	Взлом. инв. №	Согласовано	

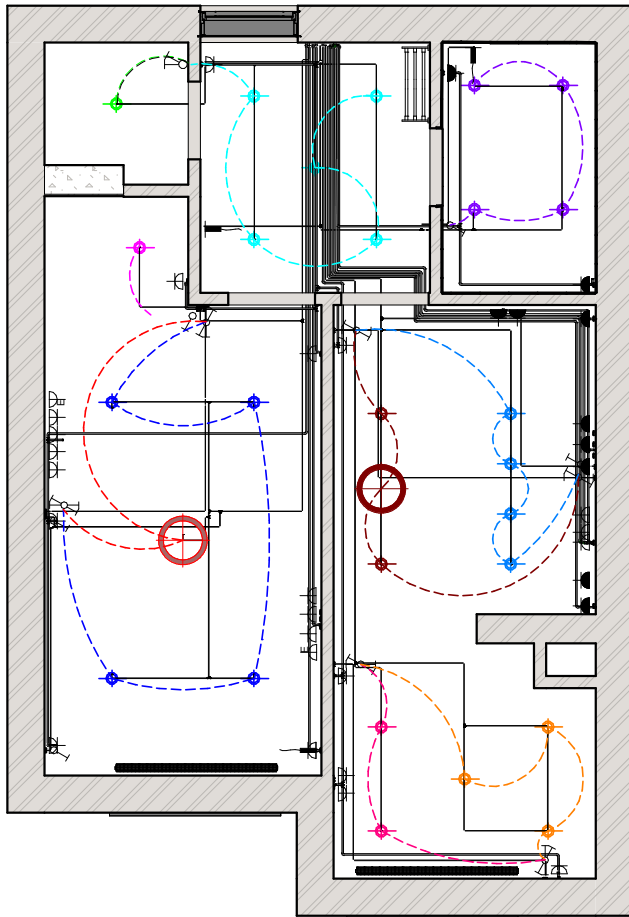

План осветительного оборудования
1 : 50



Условные обозначения выключателей и переключателей

    -  - Выключатель двухклавишный
-  - Выключатель одноклавишный
-  - Переключатель двухклавишный
-  - Переключатель одноклавишный

Спецификация осветительной аппаратуры		
Тип	Кол-во	Комментарии
Выключатель двухклавишный - черный	1	
Выключатель одноклавишный - черный	6	
Переключатель двухклавишный - черный	6	
Общий итог: 13		

						СА-01.23 - АИ			
						Управление - Параметры - Сведения о проекте - Адрес			
Изм.	Кол.уч	Лист	Недок.	Подпись	Дата	Проект переустройства _____ помещения	Стадия	Лист	Листов
Архитектор							АИ	10	
						Схема управления освещением			

План сводный электроприборов
1 : 50

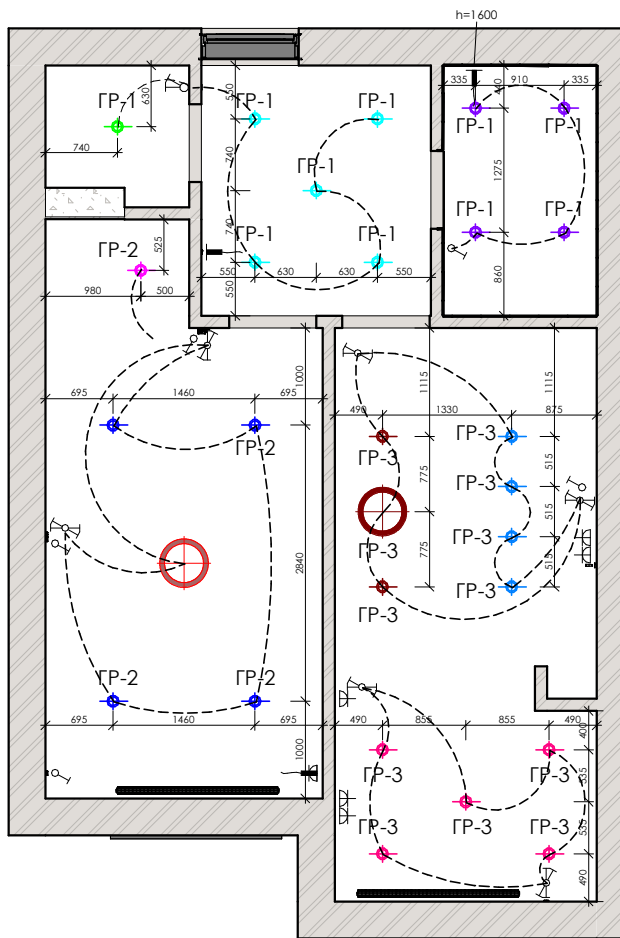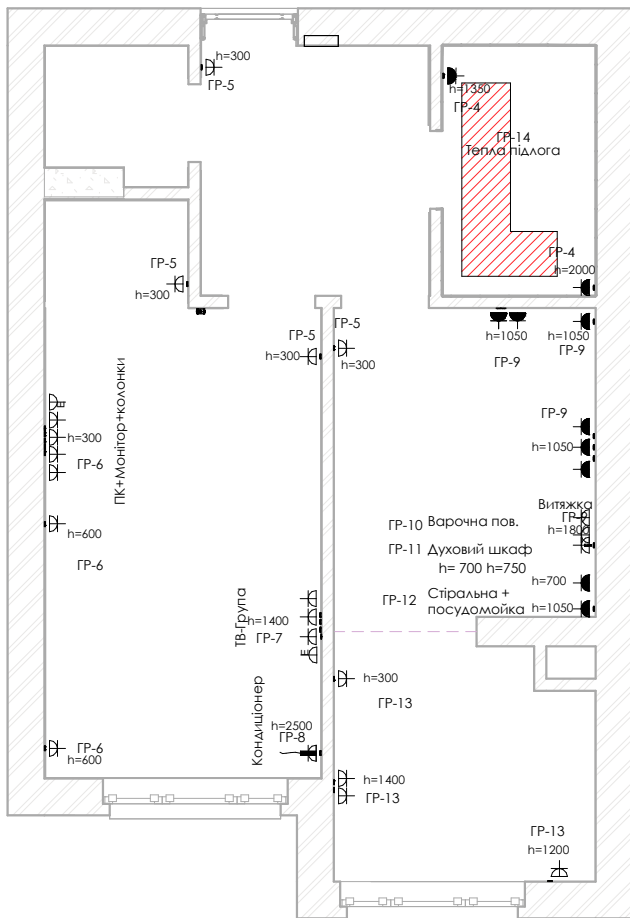

Условные обозначения силовых приборов
1 : 50

- - Розетка скрытого монтажа
- - Розетка скрытого монтажа, IP 44
- ⊕ - TV розетка
- ⊕ - Интернет розетка

*** Спецификация силовых электроприборов**

Тип	Число	Комментарии
Розетка влагозащищенная (IP44) - черная	11	
Розетка с заземлением	21	
Электровывод	4	<варианты>

*** Спецификация телефонных устройств**

Тип	Число	Комментарии
Розетка Internet	2	

План осветительного оборудования копия 1
копия 3
1 : 50

Согласовано			
Инов. № подл.	Подп. и дата	Взлом. инв.	№

СА-01.23 - АИ				
Управление - Параметры - Сведения о проекте - Адрес				
Изм.	Кол.уч.	Лист	Недоп.	Подпись
				Дата
Архитектор				
Проект переустройства помещения			Стадия	Лист
			АИ	11
Сводный план электрических цепей				