


АЛЬБОМ РОБОЧОЇ ДОКУМЕНТАЦІЇ
ДИЗАЙН-ПРОЄКТ БУДИНКУ
за адресою: м.Дніпро

Лист	Найменування	Масштаб
01	Титульний лист	
02	Зміст проекту	
03	План обмірів	1:50
04	План монтажу будівельних конструкцій	1:45
05	План розташування меблів та обладнання	1:45
06	План розташування сантехніки	1:45
07	План розташування кондиціонерів та вентиляції	1:45
08	План покриття підлоги	1:45
09	План стелі	1:45
10	План розташування освітлювального обладнання	1:45
11	План розташування електричного обладнання	1:45
12	Розгортка передпокою	1:30
13	Розгортка ванної кімнати	1:30
14	Розгортка розкладки плитки у ванній кімнаті	1:30
15	Розгортка гостьової кімнати	1:30
16	Розгортка гостьової кімнати	1:30
17	Розгортка спальні	1:35
18	Розгортка спальні	1:35
19	Розгортка санвузла (спальня)	1:30
20	Розгортка розкладки плитки у санвузлі (спальня)	1:30
21	Розгортка дитячої кімнати	1:35
22	Розгортка дитячої кімнати	1:35
23	Розгортка кухні	1:40
24	Розгортка вітальні	1:35
25	Розгортка вітальні	1:35

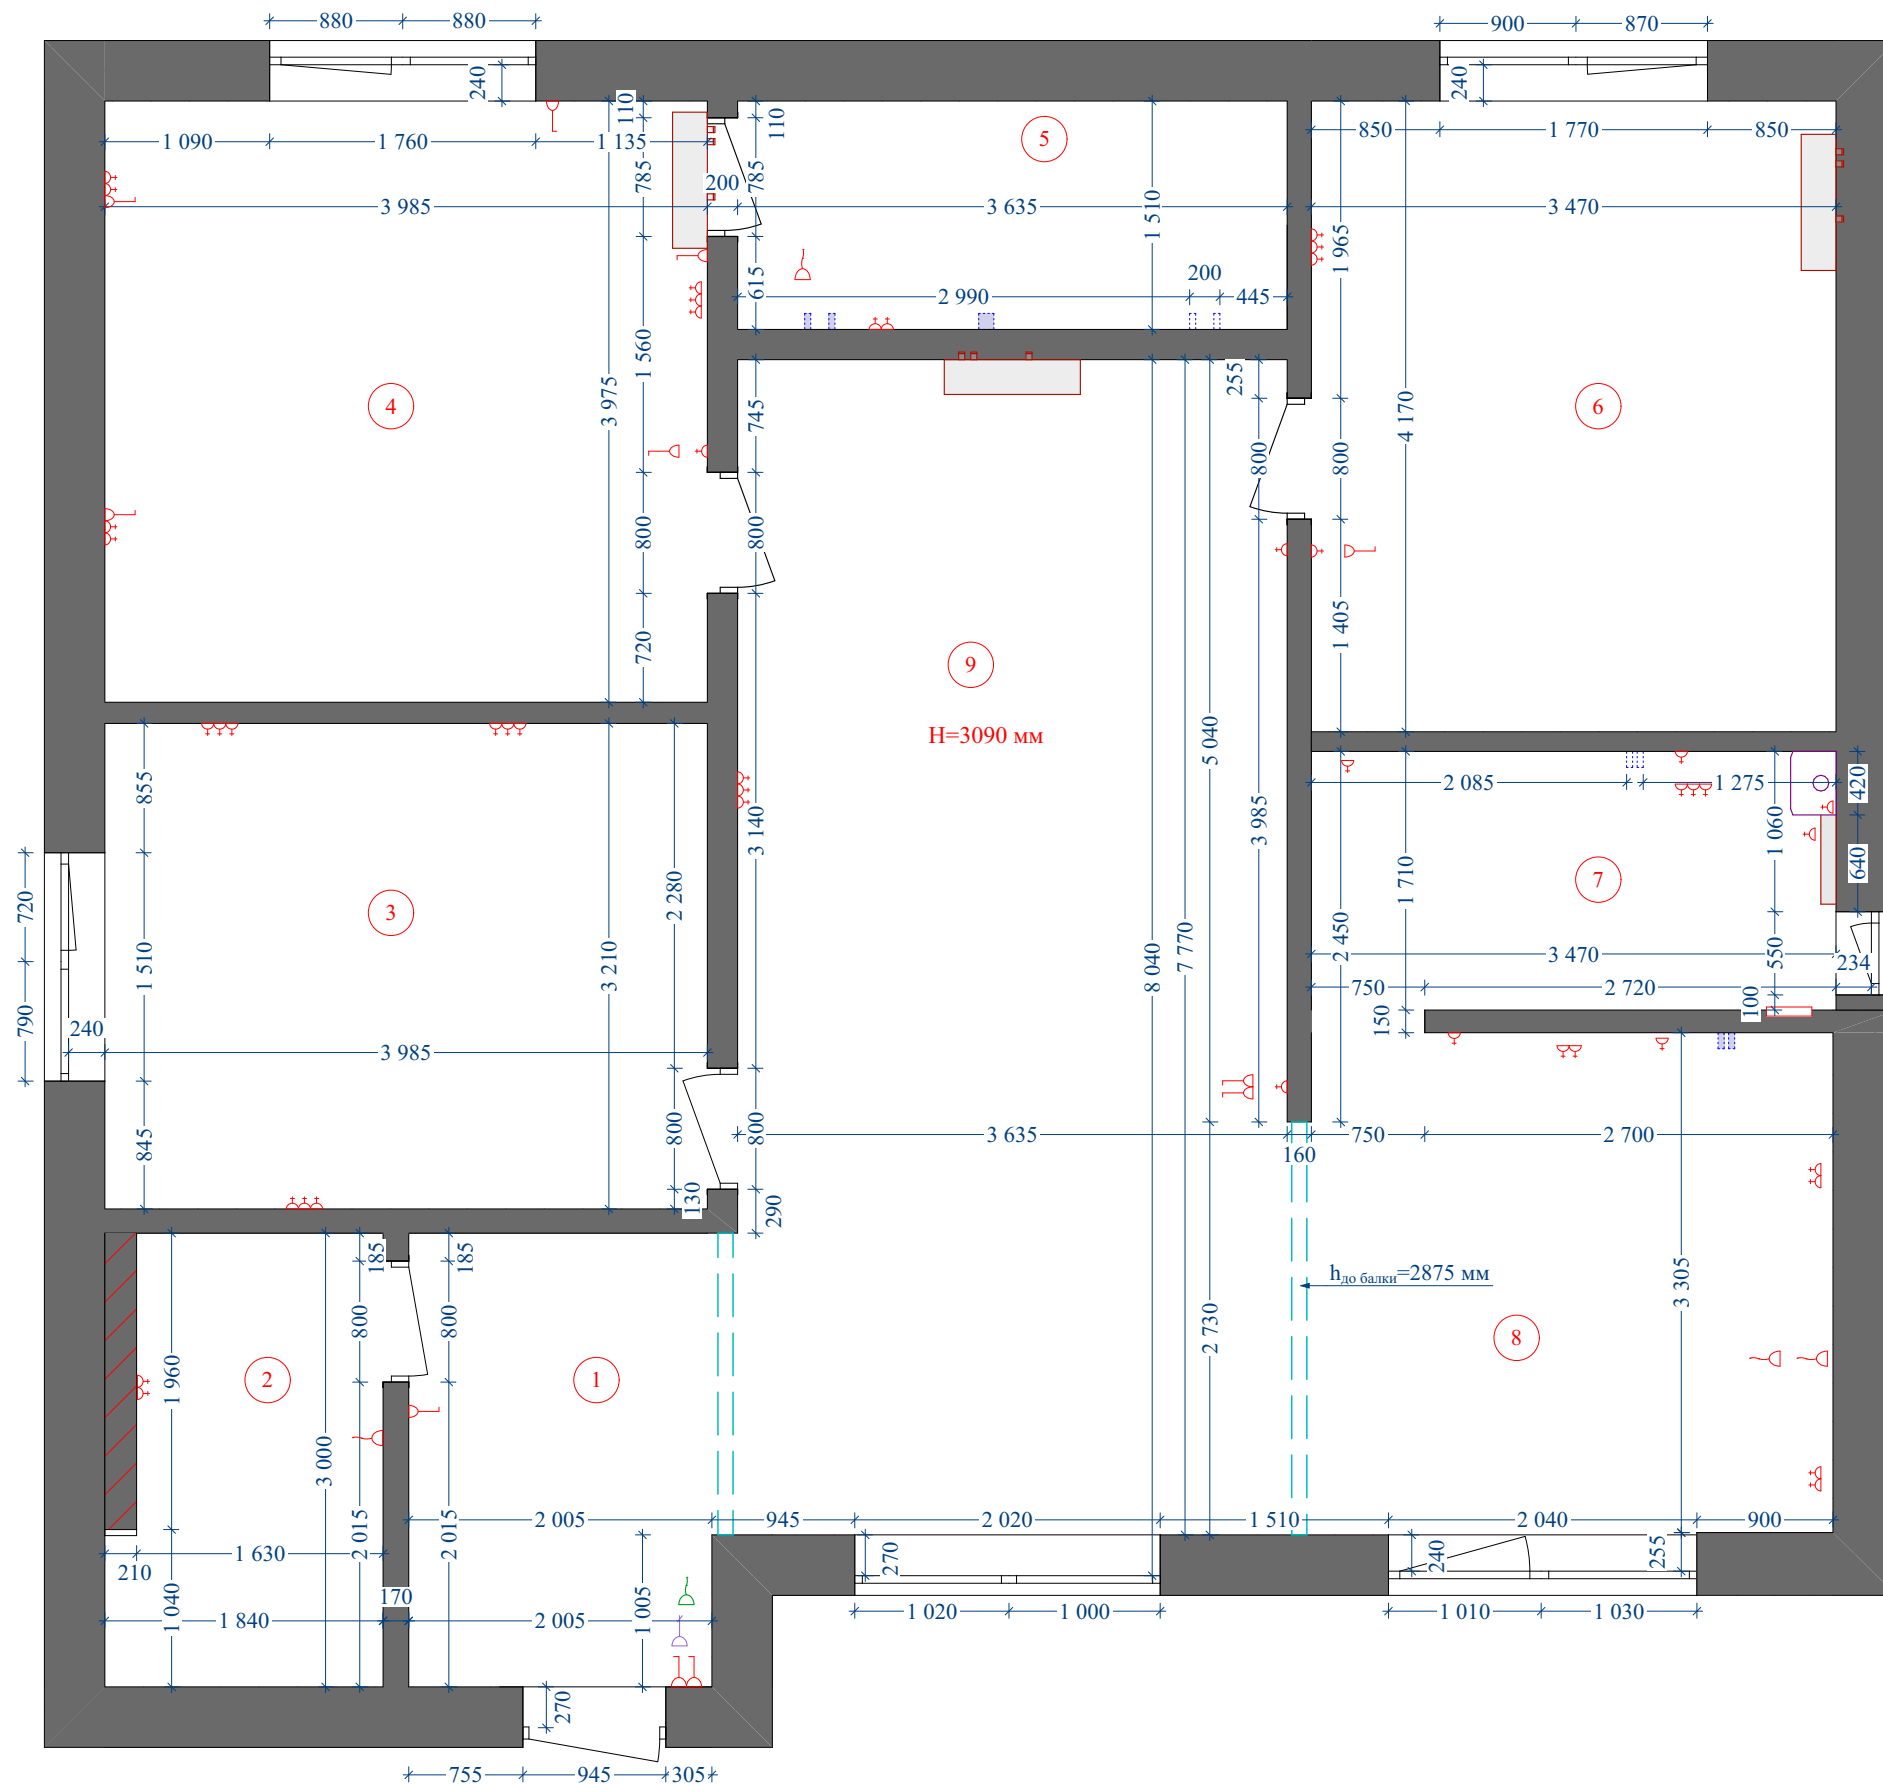

Експлікація

Номер приміщення	Найменування приміщення	Площа
1	Передпокій	6,35
2	Санвузол 1	5,52
3	Гостьова кімната	12,79
4	Спальня	15,84
5	Санвузол 2	5,49
6	Дитяча кімната	14,47
7	Пральна кімната	5,93
8	Кухня	11,84
9	Вітальня	28,24
		106,47 м²

Примітки:

1. Розміри вказані в міліметрах, площа в м².
2. Відстань вказана до існуючих будівельних конструкцій.
3. Невідповідність розмірів та позначок узгодити на місці.

План обмірів

лист	масштаб	дата
------	---------	------

五


Масштаб

ПИСЬ

Дизайн-проект будинку за адресою:

м. Дніпро

Креслення: Чикурова Ірина

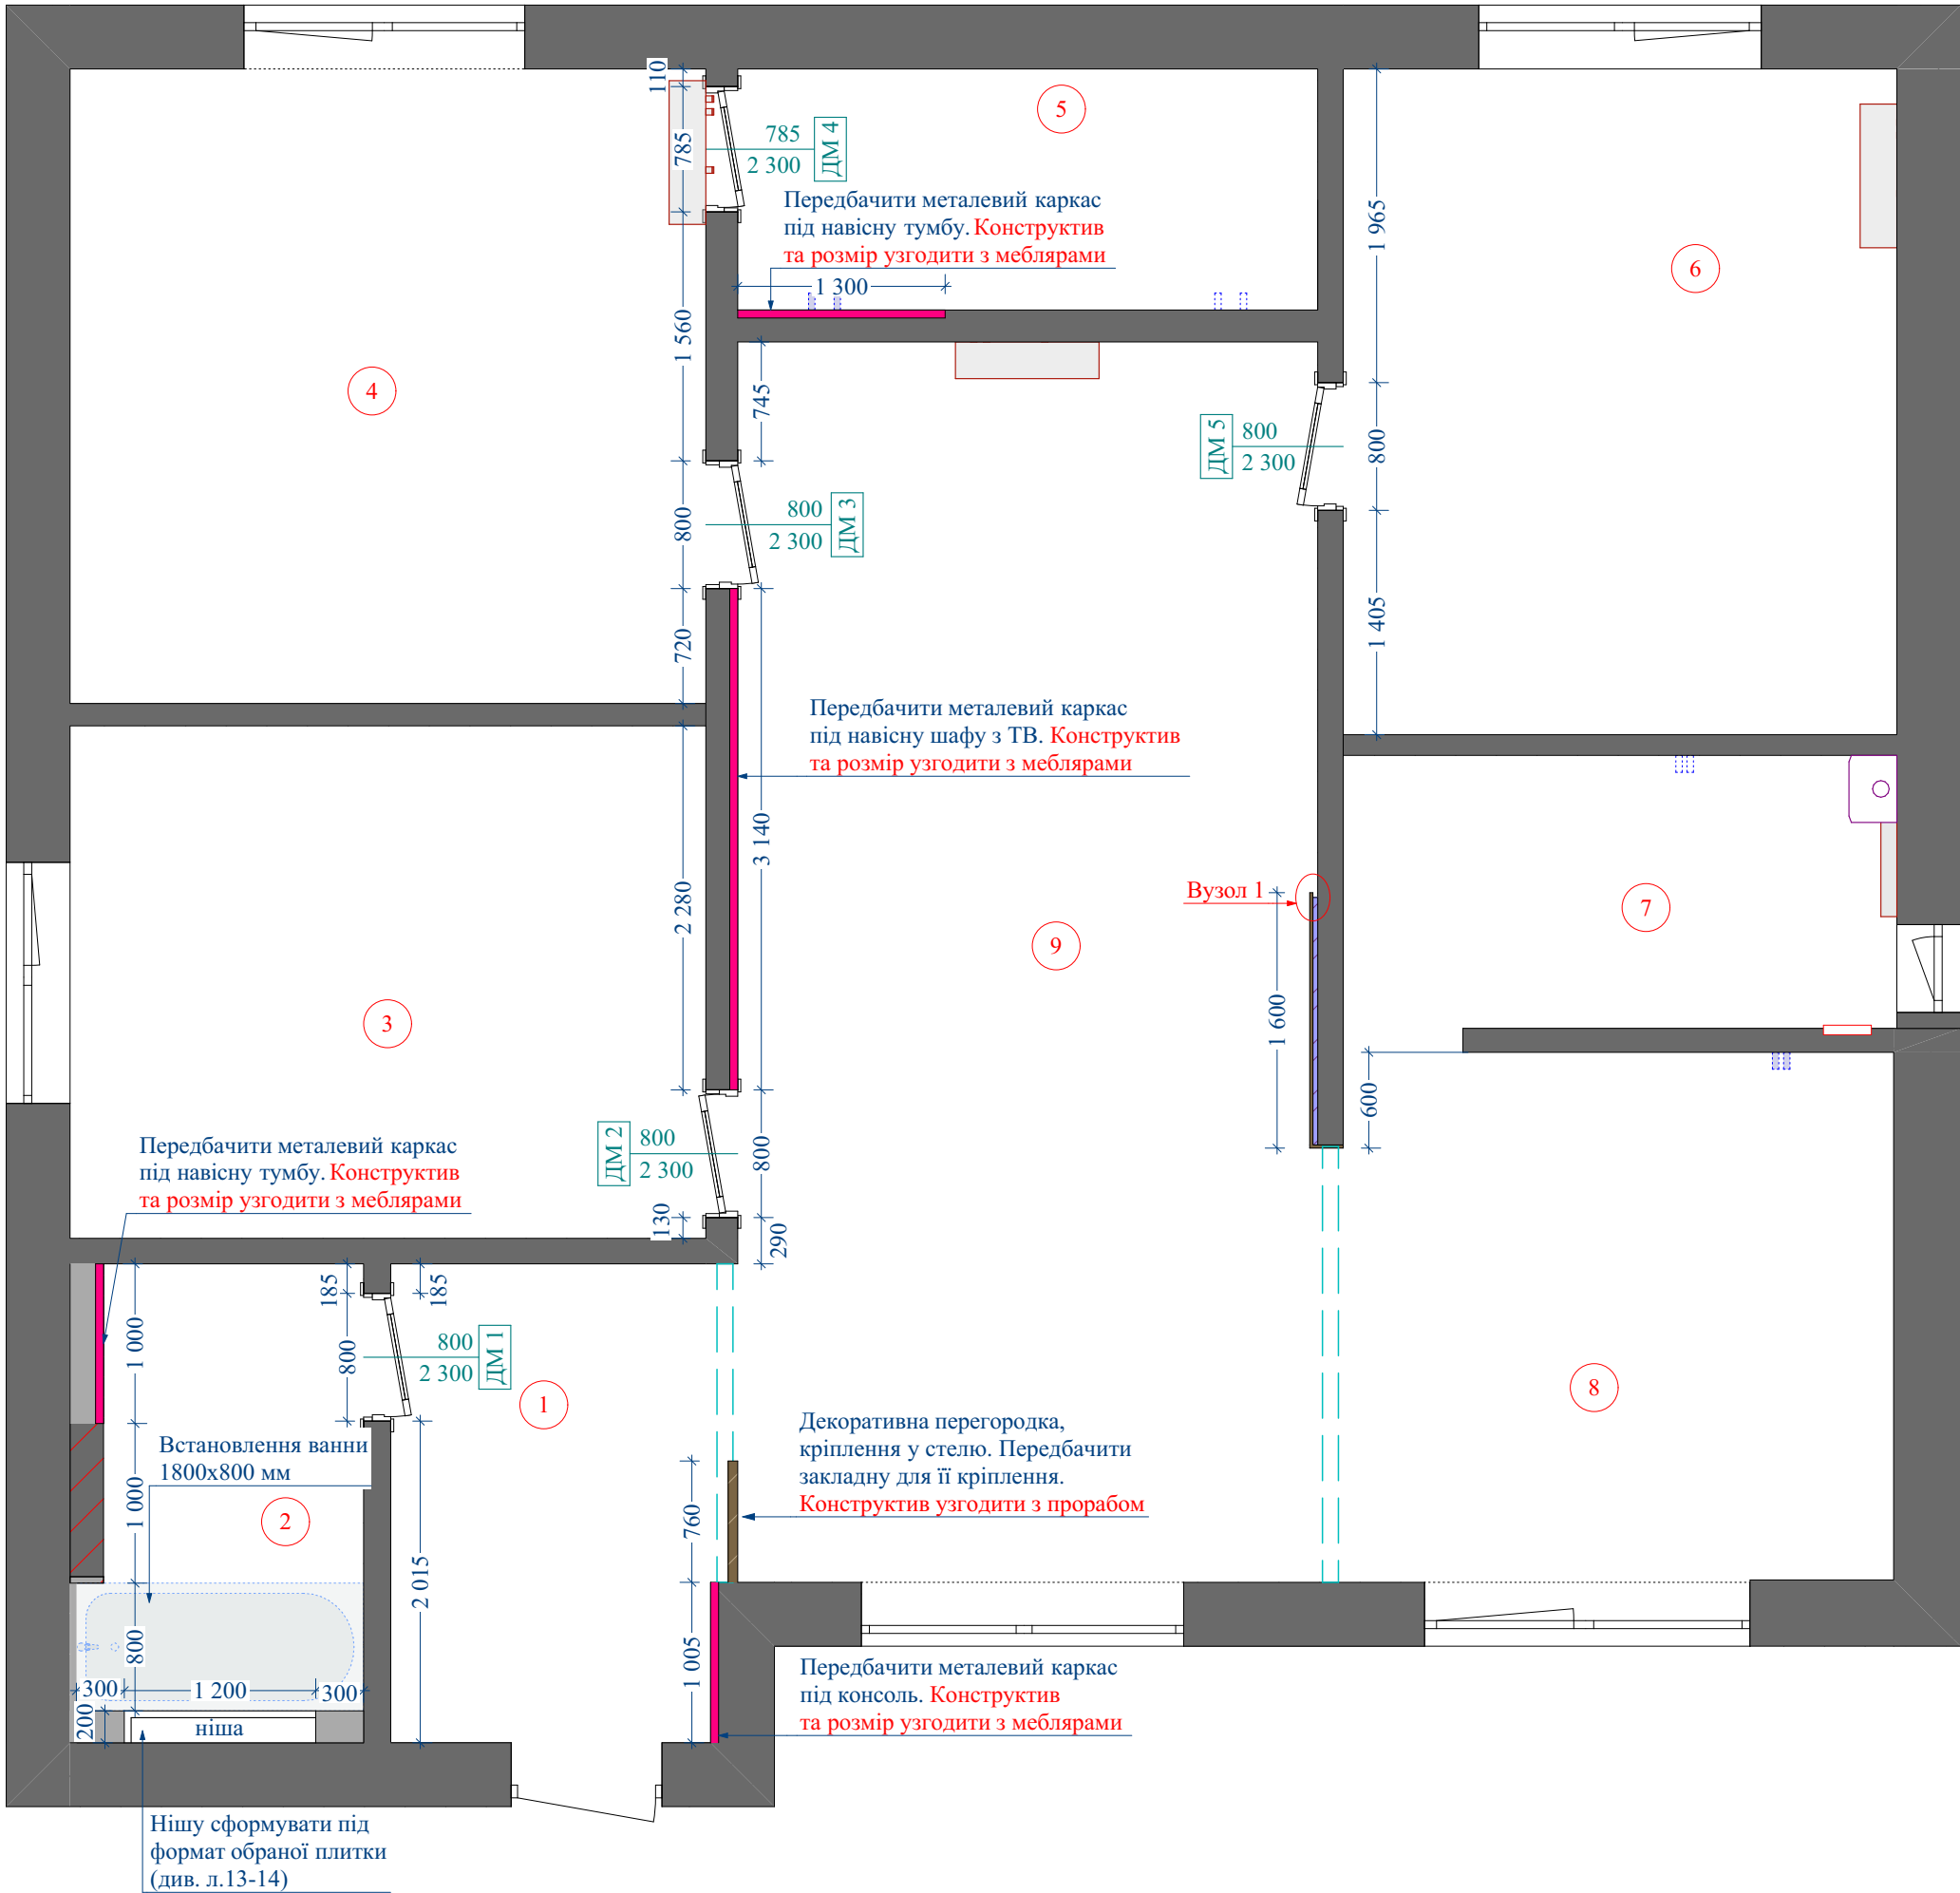

Експлікація		
Номер приміщення	Найменування приміщення	Площа
1	Передпокій	6,35
2	Ванна кімната	5,52
3	Гостьова кімната	12,79
4	Спальня	15,84
5	Санвузол	5,49
6	Дитяча	14,47
7	Пральня кімната	5,93
8	Кухня	11,84
9	Вітальня	28,24
		106,47 м²

Умовні позначення

— - монтовані перегородки

— - закладна


ДМ - міжкімнатні двері

Примітки:

*Всі розміри дверних отворів дані проєктні. Параметри монтажу, узгодити у компанії, яка буде монтувати двері.

*ДМ 2 та ДМ 4 двері внутрішнього відкривня (INSIDE).


*Предбачити монтаж прихованого дверного стопора.

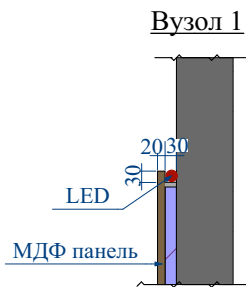

Примітки:

1. У конструкції перегородок, що зводяться в місцях установки дверей передбачити посилення дверних отворів.

2. Даний лист розглядати разом із розгортками приміщень, див. л.12-25.

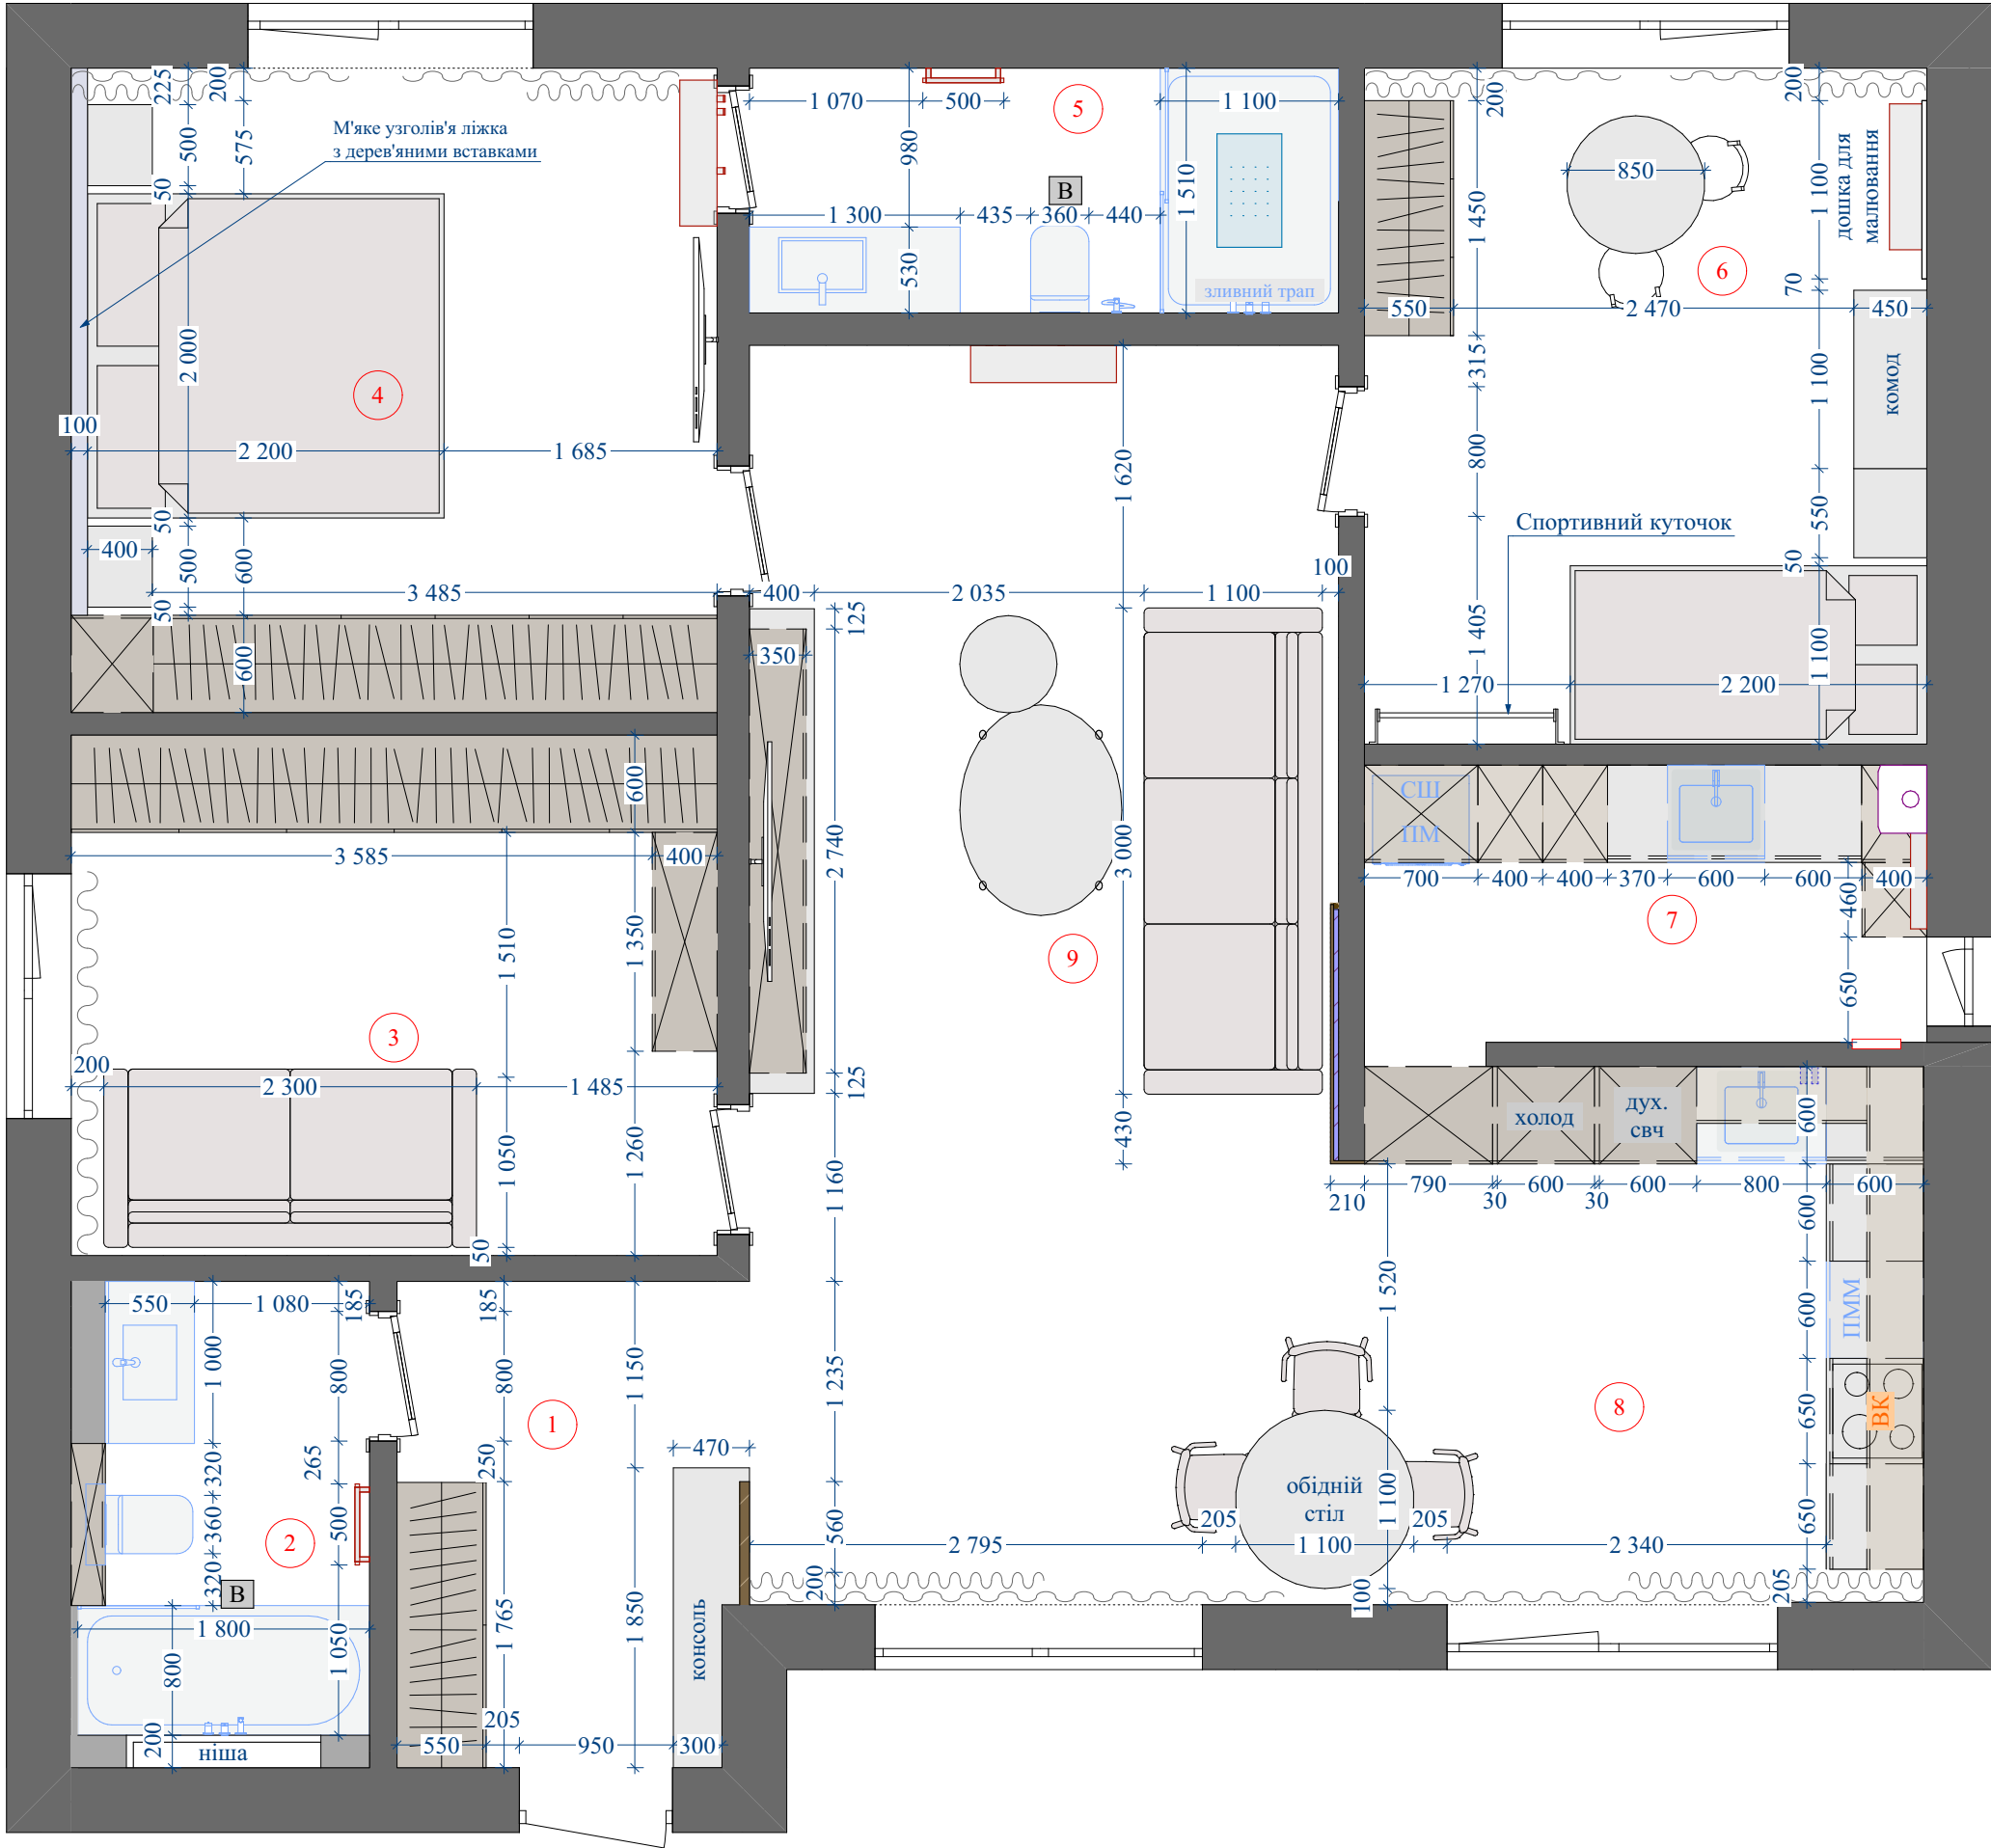

Експлікація		
Номер приміщення	Найменування приміщення	Площа
1	Передпокій	6,35
2	Ванна кімната	5,52
3	Гостьова кімната	12,79
4	Спальня	15,84
5	Санвузол	5,49
6	Дитяча	14,47
7	Пральня кімната	5,93
8	Кухня	11,84
9	Вітальня	28,24
		106,47 м²

- Умовні позначення**
- В** - примусова вентиляція
 - ВК** - кухонна витяжка
 - існуючий кондиціонер (за можливості перенести згідно розгортки)
 - ПММ** - посудомийна машина
 - ПМ** - пральна машина
 - СШ** - сушильна машина
 - рушникосушарка

Примітки:

1. Установку сантехнічного та кухонного обладнання проводити згідно з технічним паспортом обладнання.
2. Розташування бойлера, його габарити та необхідні підключення узгодити на місці.
3. Даний лист розглядати разом із розгортками приміщень, див. л.12-25.



Експлікація


Номер приміщення	Найменування приміщення	Площа
1	Передпокій	6,35
2	Ванна кімната	5,52
3	Гостьова кімната	12,79
4	Спальня	15,84
5	Санвузол	5,49
6	Дитяча	14,47
7	Пральня кімната	5,93
8	Кухня	11,84
9	Вітальня	28,24
		106,47 м²

Умовні позначення

- ПММ - посудомийна машина
ПМ - пральна машина
СШ - сушильна машина

Примітки:

1. Типи та моделі змішувачей узгодити до початку монтажу.
2. Розташування лічильників та комунікацій, що потребують періодичного доступу узгодити на місці.
3. За можливості перенести існуючі виводи згідно розгортки.
4. Даний лист розглядати спільно з розгортками приміщень, див. л.13, 19, 23.

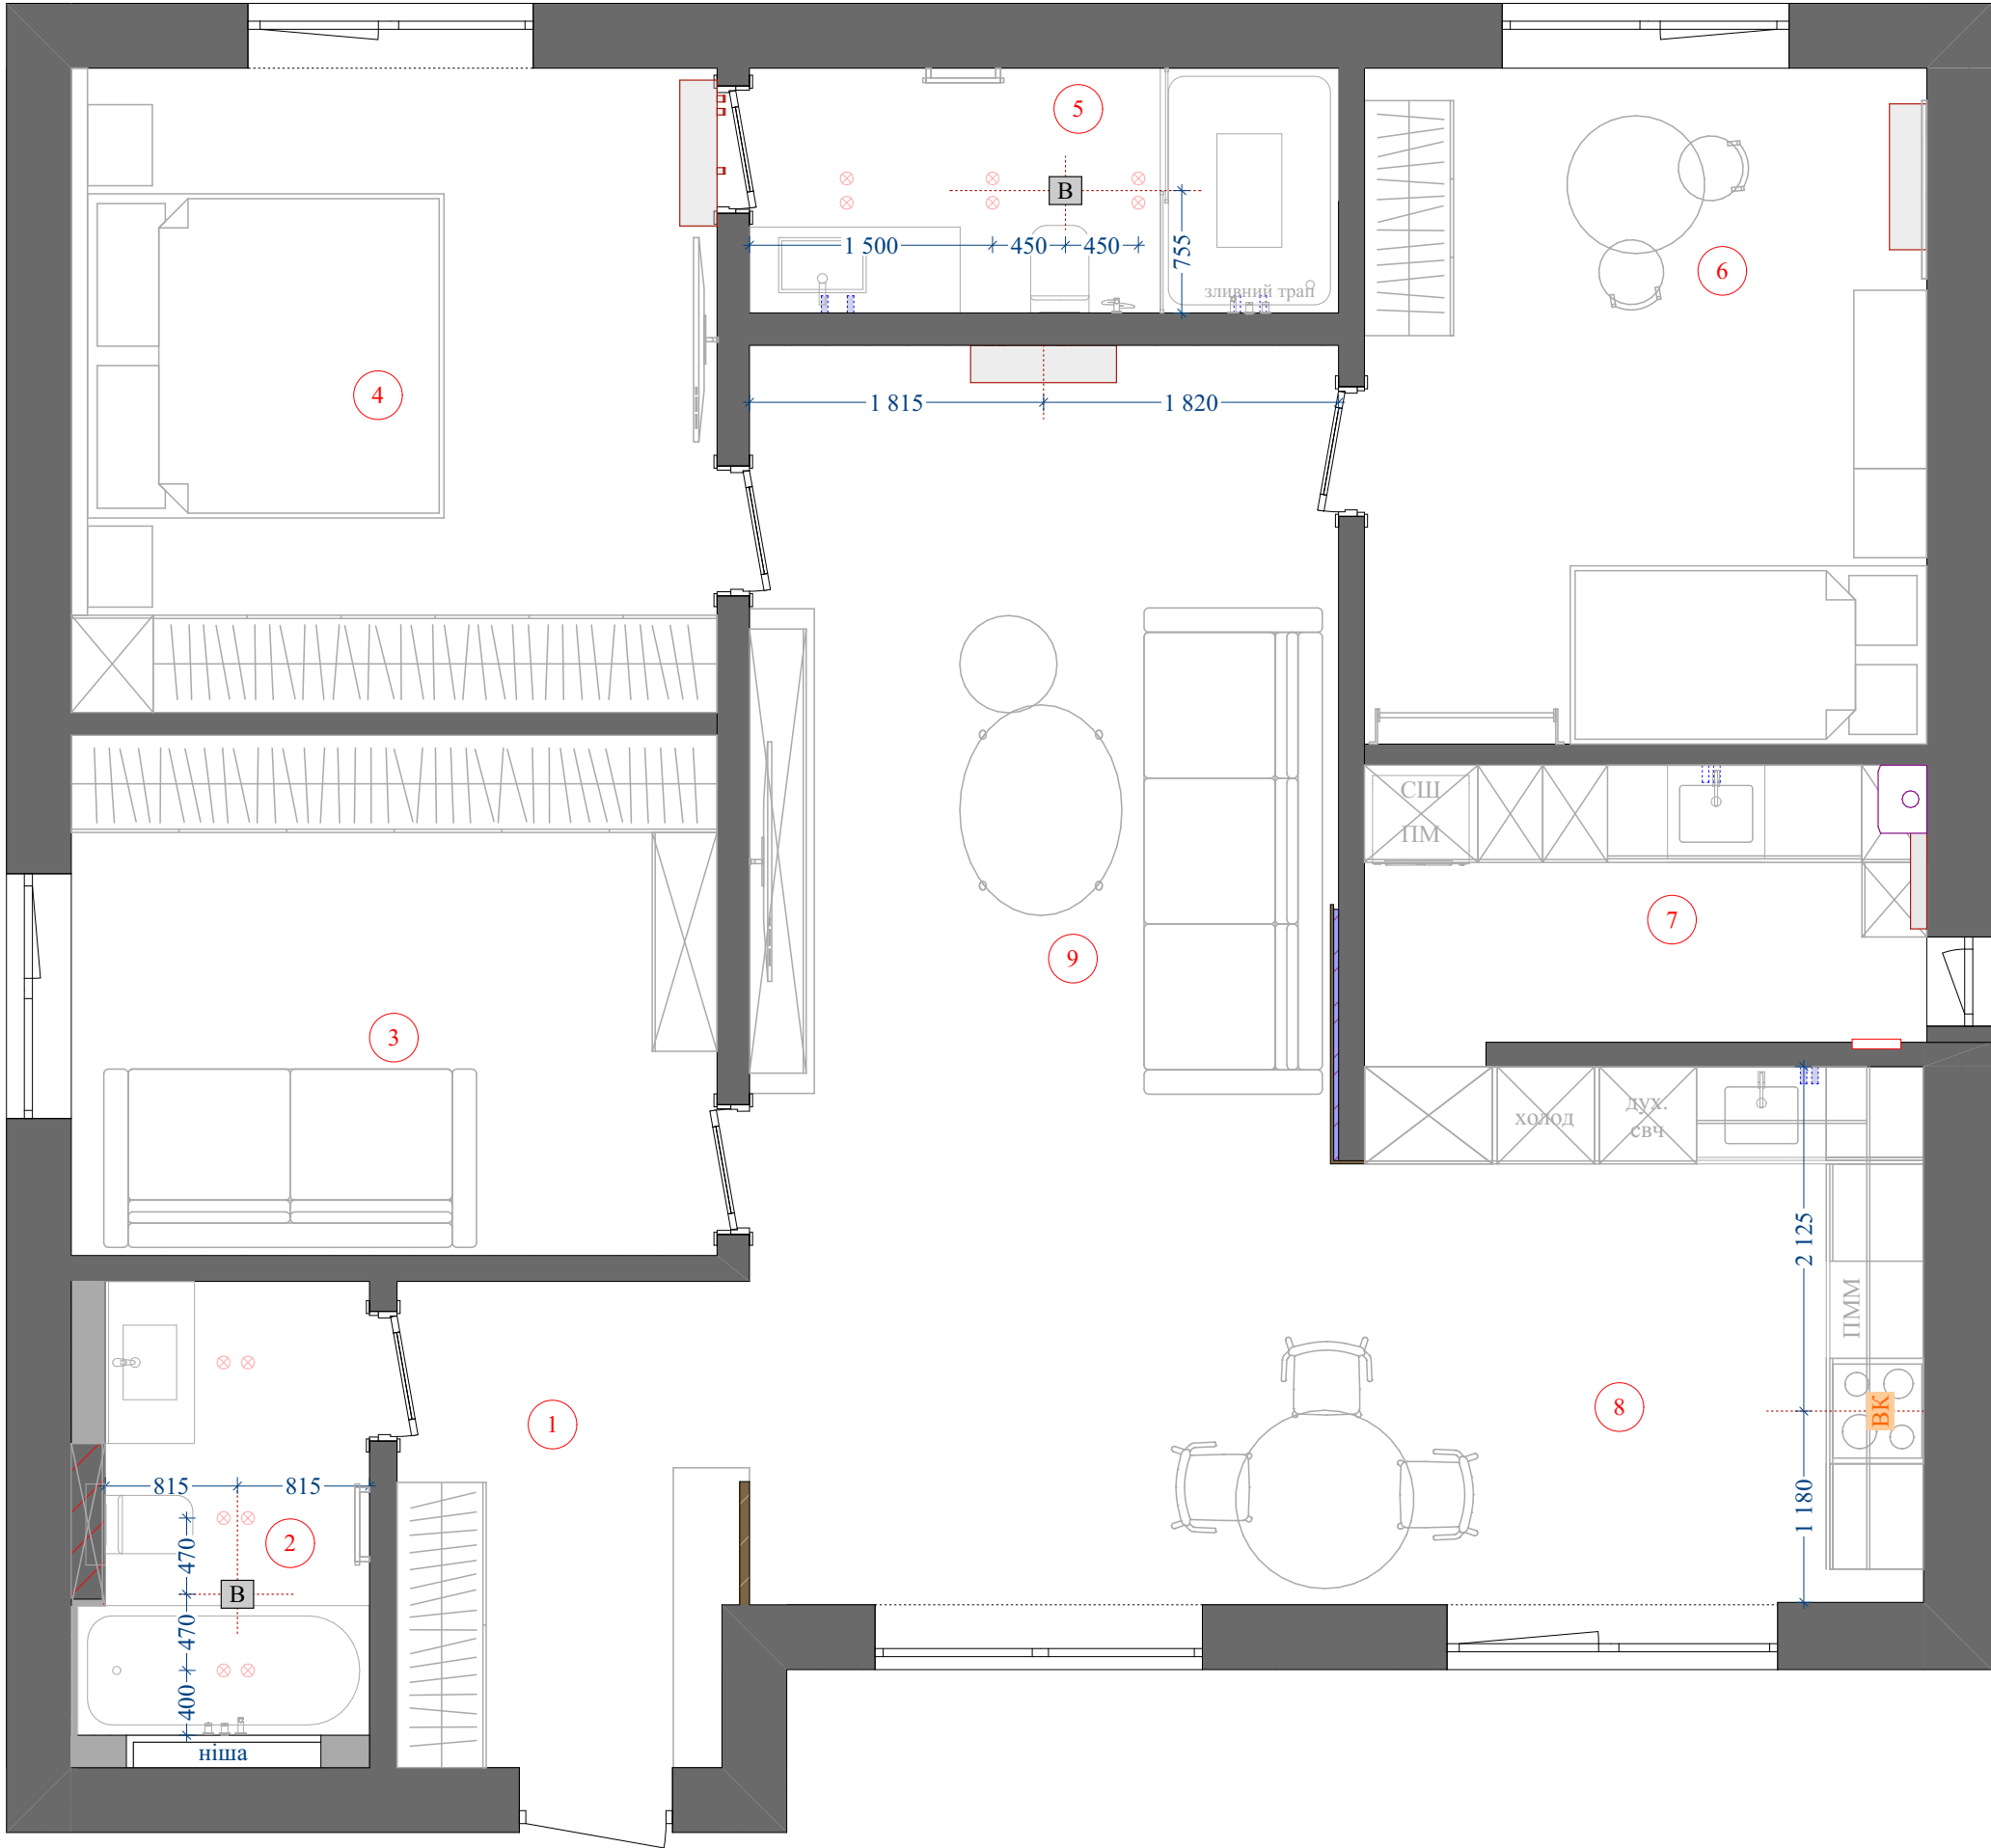

Експлікація		
Номер приміщення	Найменування приміщення	Площа
1	Передпокій	6,35
2	Ванна кімната	5,52
3	Гостьова кімната	12,79
4	Спальня	15,84
5	Санвузол	5,49
6	Дитяча	14,47
7	Пральна кімната	5,93
8	Кухня	11,84
9	Вітальня	28,24
		106,47 м²

Умовні позначення

В - примусова вентиляція


БК - кухонна витяжка

 - існуючий кондиціонер (за можливості перенести згідно розгортки)

Примітки:

1. За можливості перенести кондиціонер у вітальні згідно розгортки.


2. Розташування примусової вентиляції погодити з вентиляційниками.

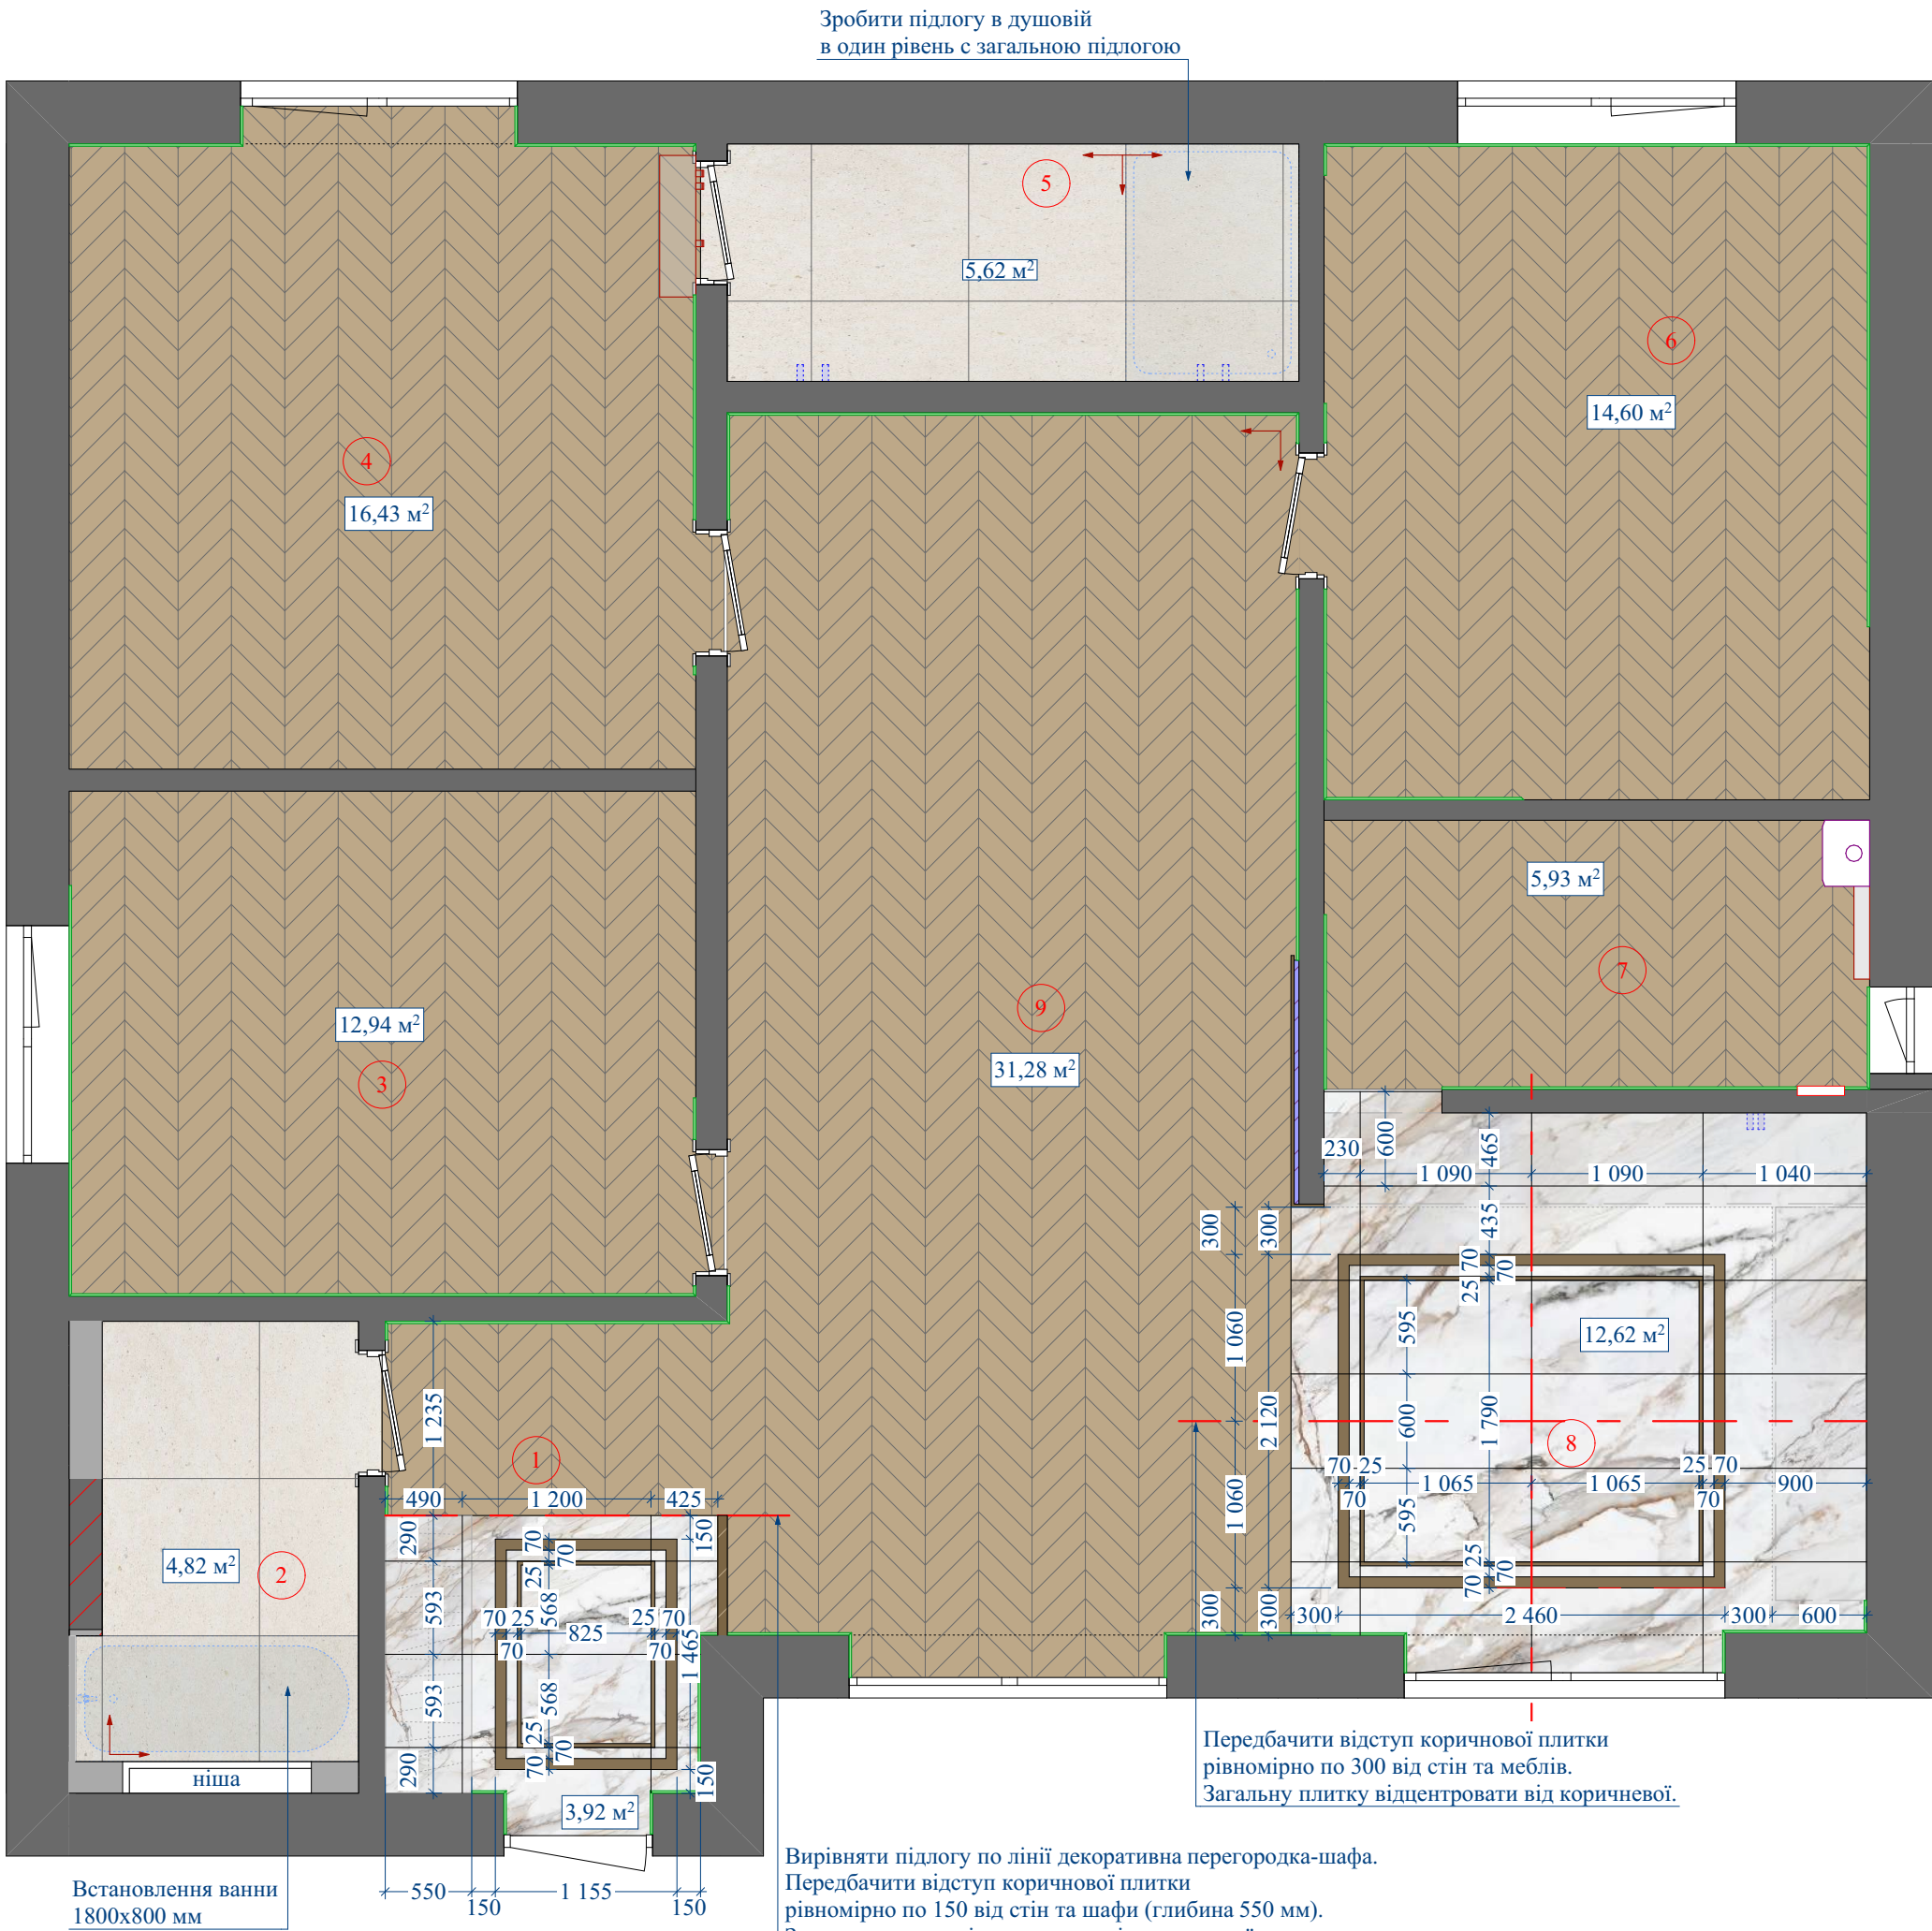

Експлікація		
Номер приміщення	Найменування приміщення	Площа
1	Передпокій	6,35
2	Ванна кімната	5,52
3	Гостьова кімната	12,79
4	Спальня	15,84
5	Санвузол	5,49
6	Дитяча	14,47
7	Пральня кімната	5,93
8	Кухня	11,84
9	Вітальня	28,24
		106,47 м²


- Умовні позначення**
- Porcelanosa Matika Bone L Matte Rett 1000x1000 мм (кіль-ть див.л.14 та 20)
 - Itt Ceramic Calacatta Paonazzo Polished Rect 1200x600 мм, S=16,54 м² (рекомендовано 15% на підрізку)
 - Керамограніт в колір робочої поверхні кухні нарізка 70 мм - 14,400 мп, нарізка 25 мм - 12,160 мп, (рекомендовано +15% на підрізку)
 - Вінілове покриття 600x120 мм, S=81,18 м² укладання ялинкою (рекомендовано +15% на підрізку)
 - Плінтус 41,385 мп, без урахування підрізки
 - передпокій L=4,625 мп
 - гостьова кімната L=6,925мп
 - спальня L=4,235 мп
 - дитяча кімната L=9,600 мп
 - пральня кімната L=4,480 мп
 - кухня L=4,425 мп
 - вітальня L=7,095 мп

Примітки:
1. Місце стикування двох підлогових покриттів у дверних отворах узгодити за фактом обраних дверей.
2. Перед укладкою плитки попередньо зробити розкладку плитки "на суху".

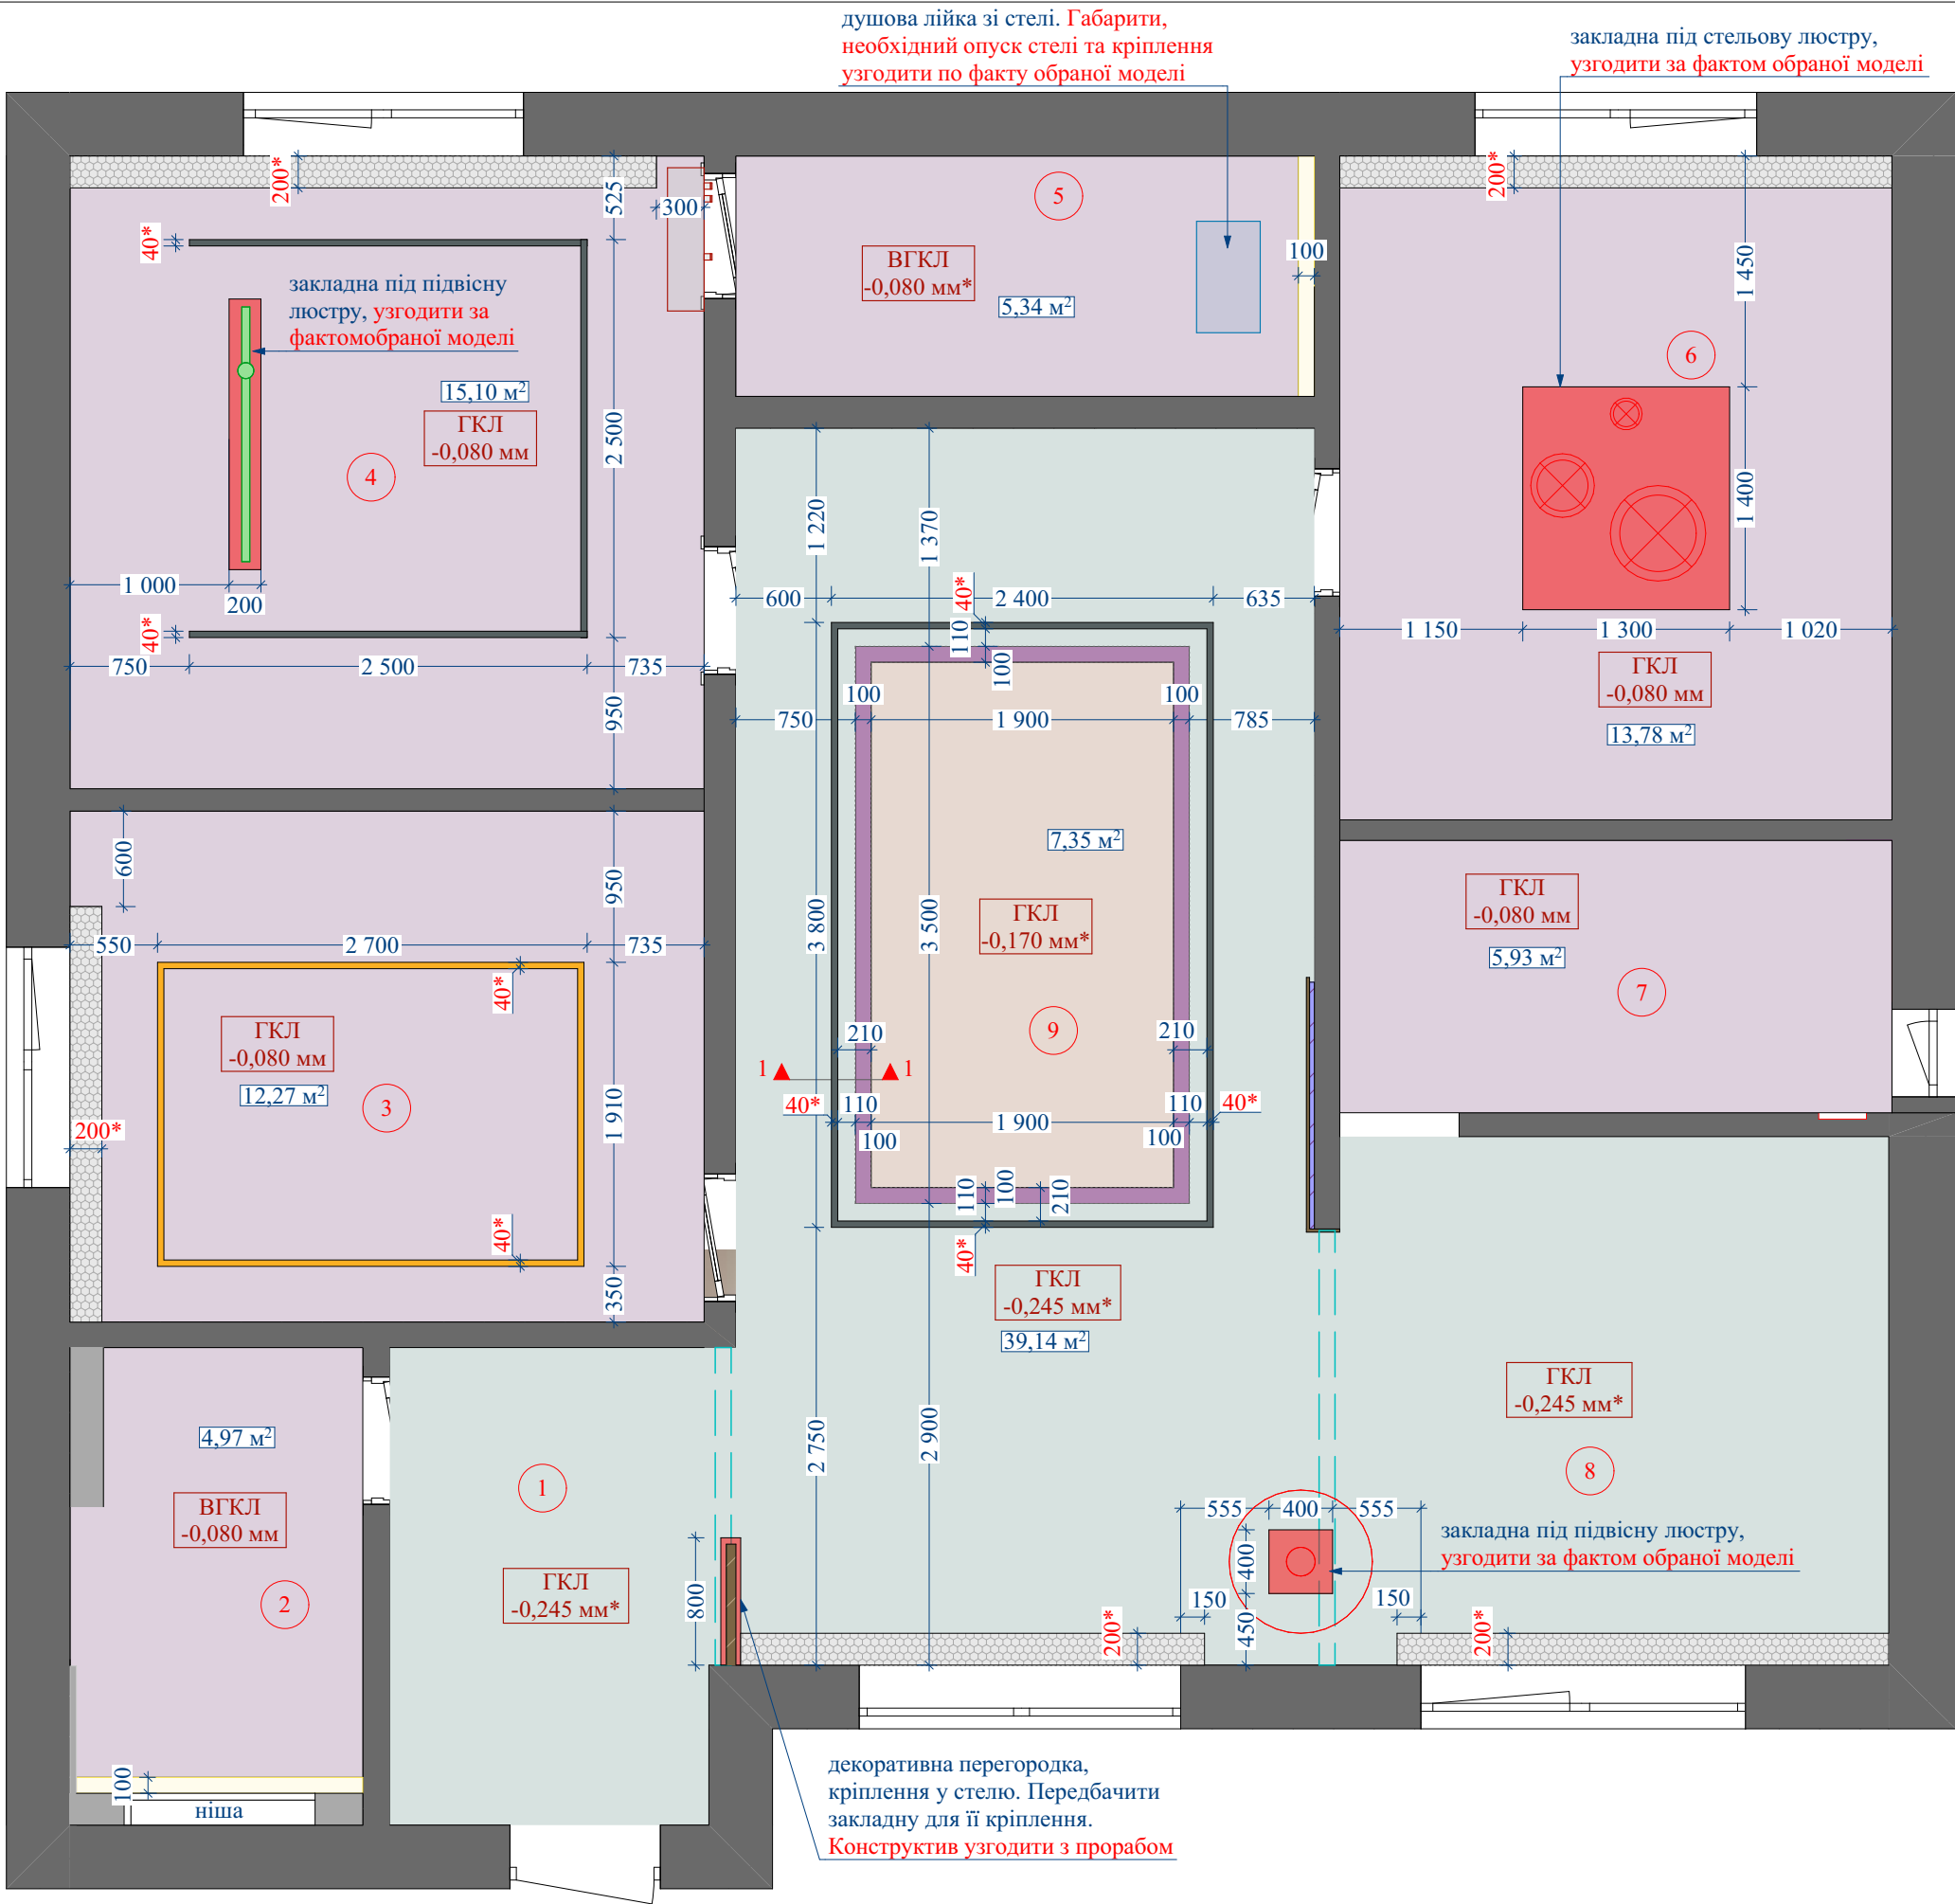

Експлікація		
Номер приміщення	Найменування приміщення	Площа
1	Передпокій	6,35
2	Ванна кімната	5,52
3	Гостьова кімната	12,79
4	Спальня	15,84
5	Санвузол	5,49
6	Дитяча	14,47
7	Пральна кімната	5,93
8	Кухня	11,84
9	Вітальня	28,24
		106,47 м²

- Умовні позначення
- ниша під штори, глибину та ширину узгодити на місці
 - закладна
 - трекова система, параметри профілю узгодити перед монтажем за фактом обраної моделі
 - ниша під LED підсвітку
 - світлодіодна стрічка у профілі, параметри профілю узгодити перед монтажем за фактом обраної моделі

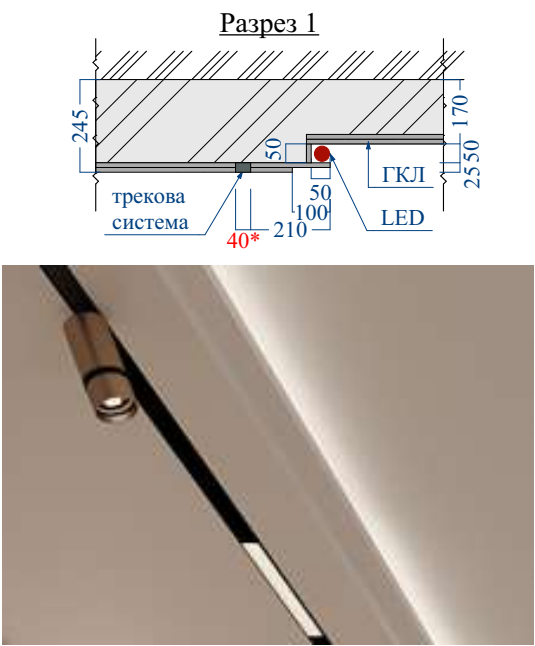

Примітки:


- ГКЛ – гіпсокартонна стеля. ВГКЛ – вологостійка гіпсокартонна стеля.
- У нішах під штору передбачити закладну деталь.
- Магнітні трекові системи та LED профілі змонтувати на момент монтажу стель. Узгодити параметри за фактом обраних моделей.
- У місцях кріплення підвісних світильників передбачити закладну. Параметри закладної узгодити за фактом обраної моделі.
- Опуск стелі у вітальні узгодити за фактом опуску стелі під балкою.



Експлікація		
Номер приміщення	Найменування приміщення	Площа
1	Передпокій	6,35
2	Ванна кімната	5,52
3	Гостьова кімната	12,79
4	Спальня	15,84
5	Санвузол	5,49
6	Дитяча	14,47
7	Пральна кімната	5,93
8	Кухня	11,84
9	Вітальня	28,24
		106,47 м²


- Умовні позначення
- ⊗ - точковий світильник
 - - меблева світлодіодна підсвітка
 - - світлодіодна підсвітка
 - - магнітна трекова система, параметри профілю узгодити перед монтажем за фактом обраної моделі
 - - LED стрічка у профілі, параметри профілю узгодити за фактом обраної моделі
 - - бра прикроватьні
 - ⊗ - бра
 - ⊗ - підвісна люстра, підключення узгодити за фактом обраної моделі
 - ⊗ - стельова люстра, підключення узгодити за фактом обраної моделі
 - ⊗ - підвісна люстра, підключення узгодити за фактом обраної моделі

Примітки:
1. При виборі моделей світильників враховувати опуск стель.

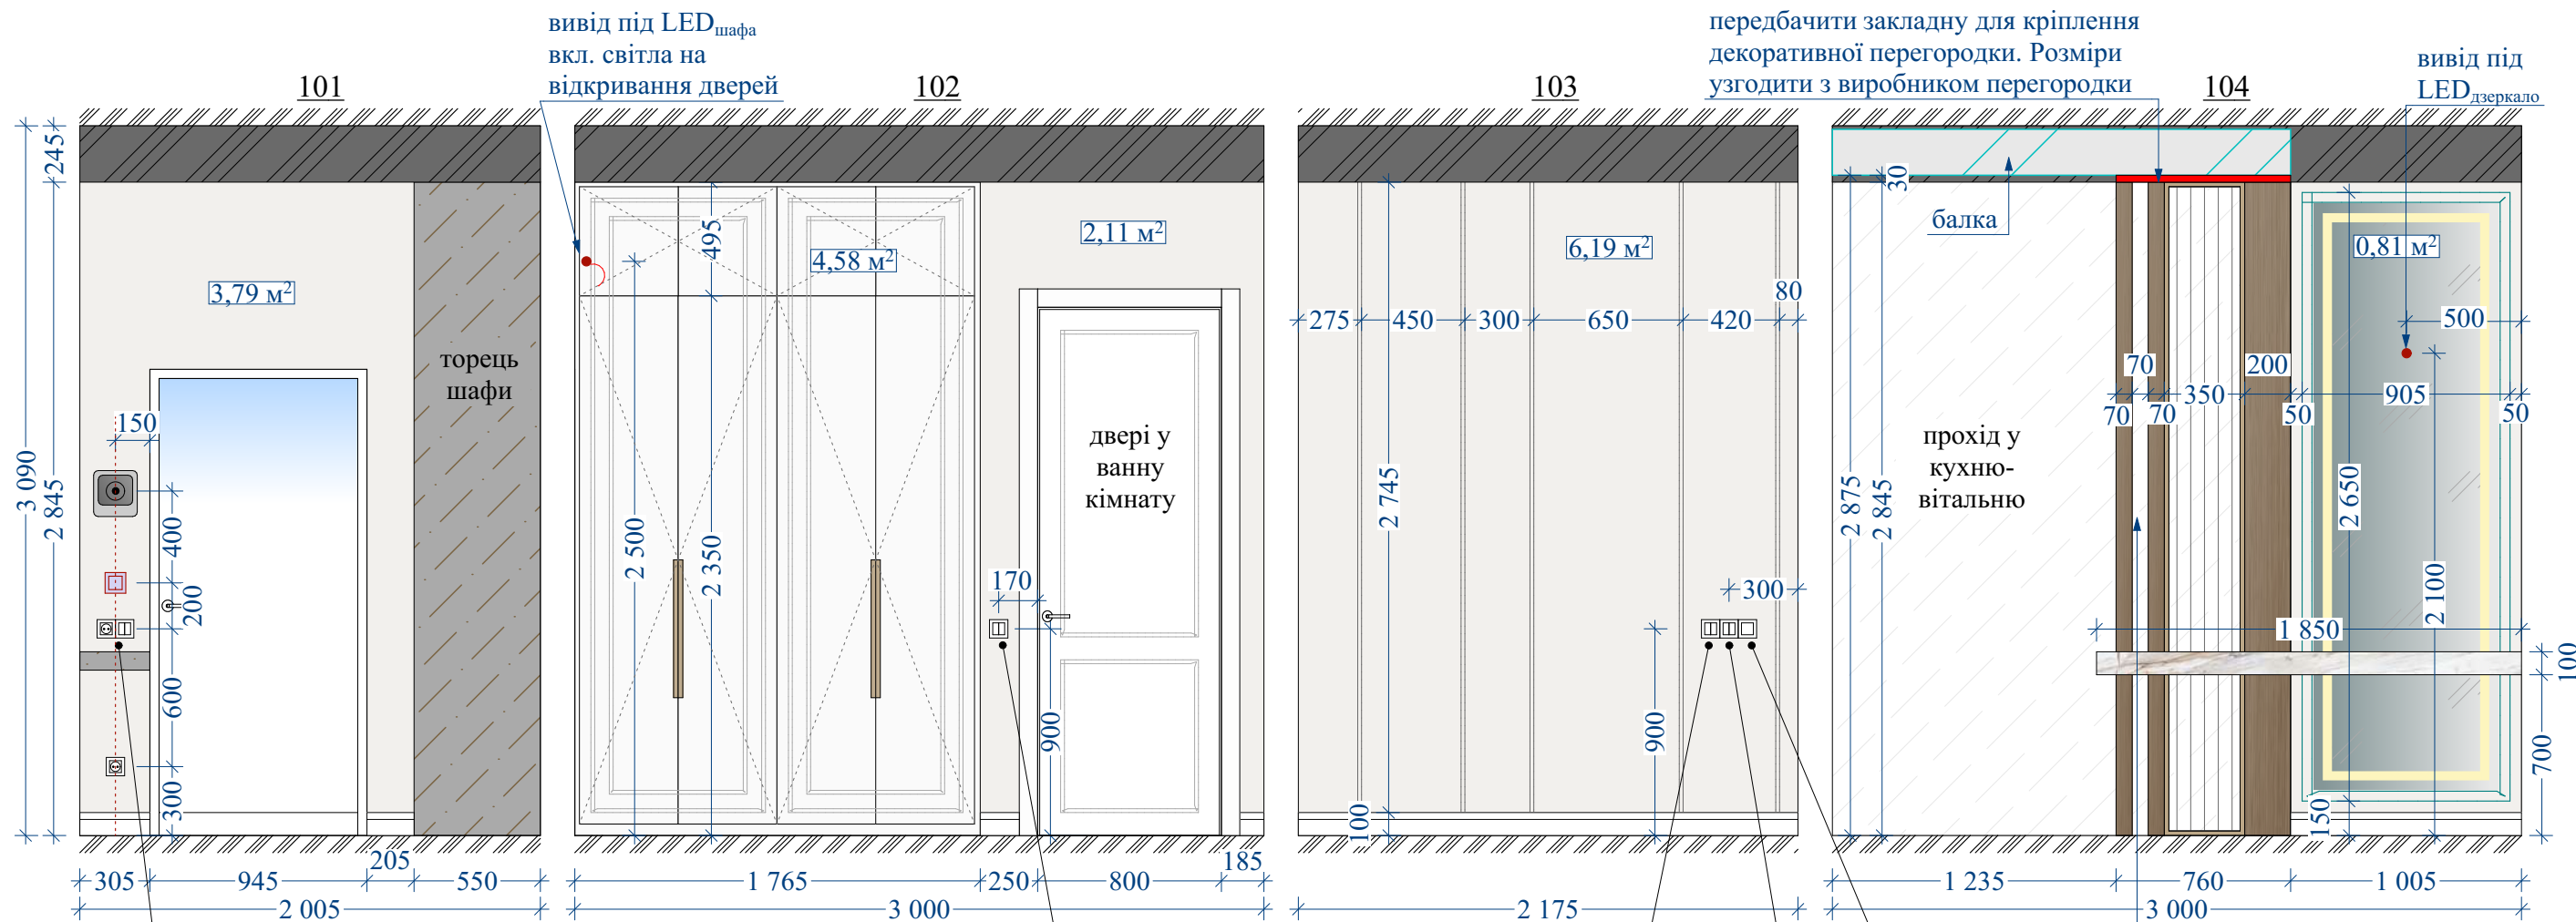

- 1 прох. LED 1 прох.
 - 2 LED 2
 - 1 прох. LED 1 прох.
 - LED 13 перехресн.
 - 15 прох. 16 прох.
- декоративна штукатурка S=12,9 м², площа поверхні, що покривається
- декоративна тінюва алюмінієва рейка 13,725 мп, без урахування підрізки
- фарбування в білий (за меблями) S=14,58 м², площа поверхні, що покривається
- молдинг 15x40 мм 7,110 мп, без урахування підрізки
- плінтус 4,625 мп, без урахування підрізки

- мастер вимикач
- одноклавішний вимикач
- двоклавішний вимикач
- розетка 220 V

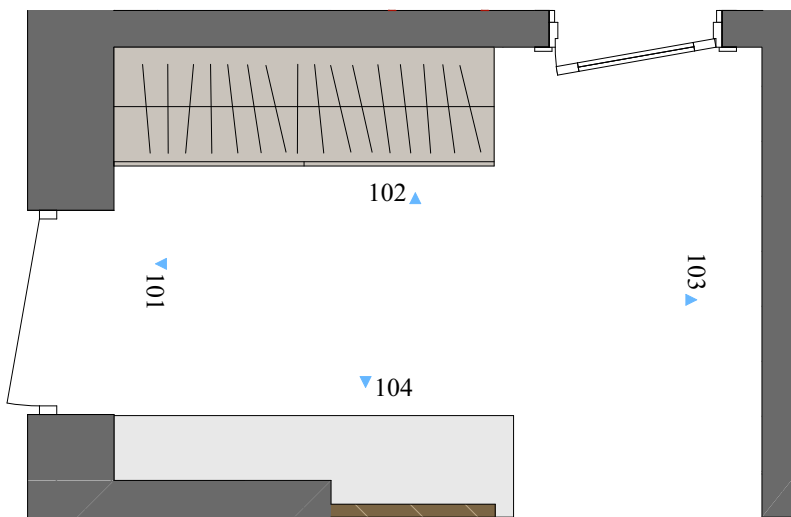

Примітки:

1. Висота приміщення вказана на момент обміру.

2. Перед початком робіт всі розміри та позначки узгодити на місці.





Розгортка передпокою



ліст	масштаб	дата
12	1:30	

Креслення: Чикурова Ірина

Дизайн-проект будинку за адресою:
м. Дніпро

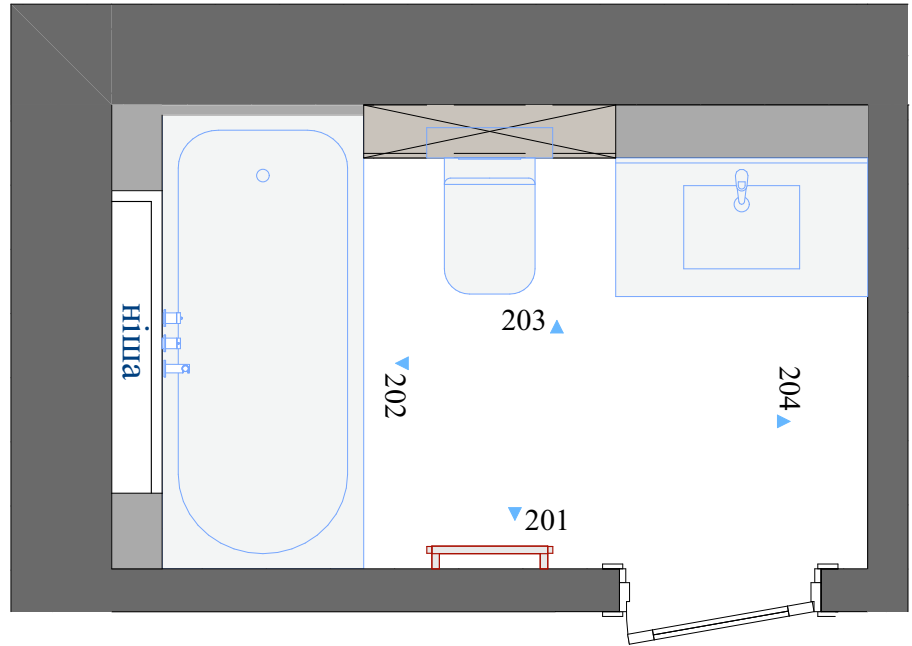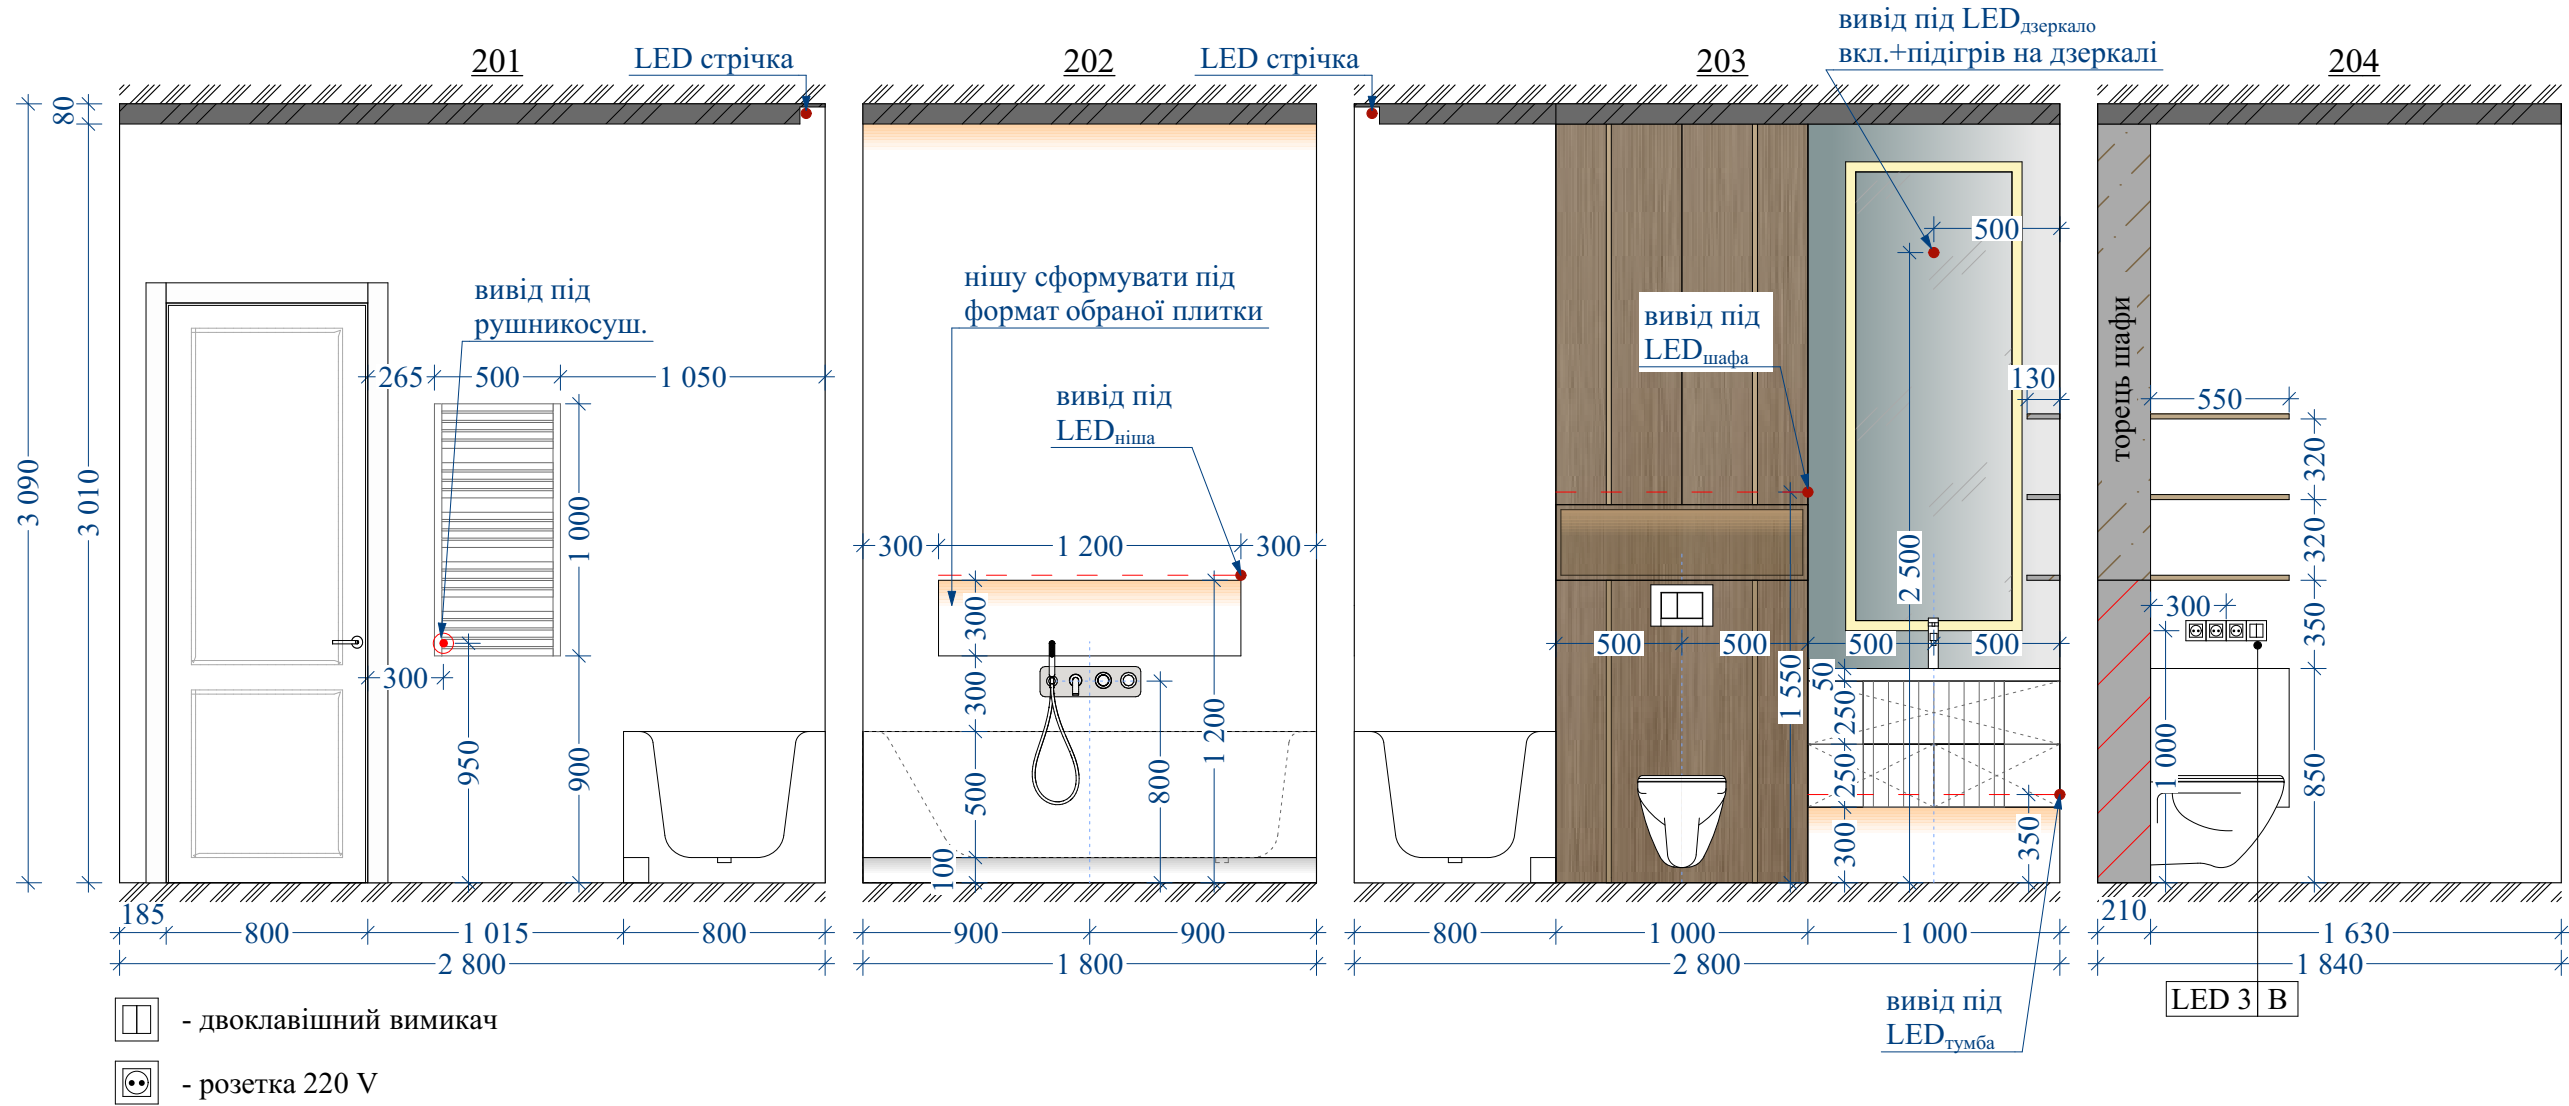

Примітки:
1. Висота приміщення вказана на момент обміру.
2. Перед початком робіт всі розміри та позначки узгодити на місці.

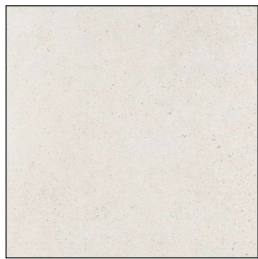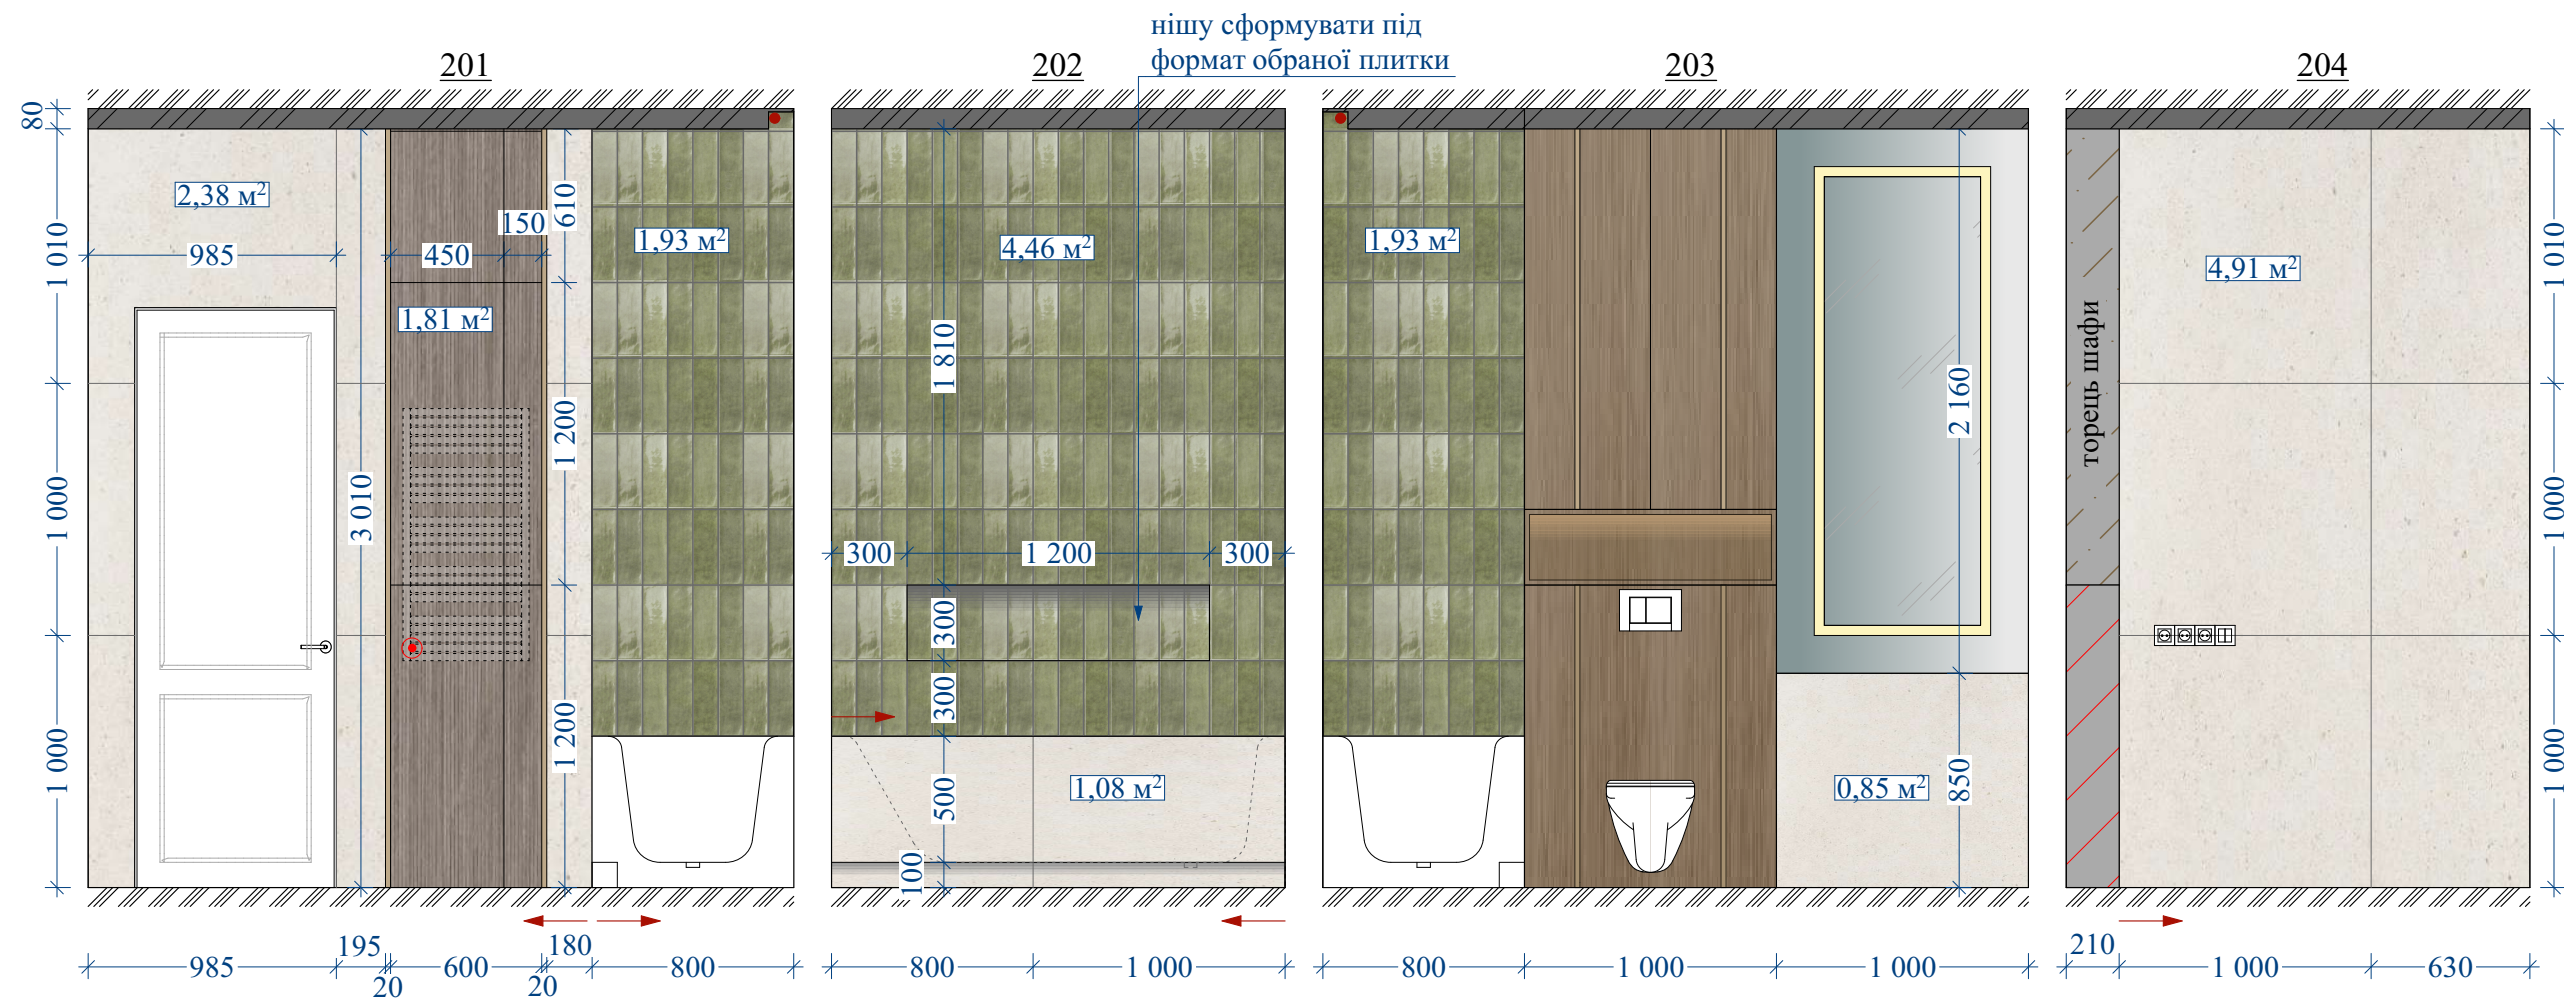

Porcelanosa Matika Bone L Matte Rett 1000x1000 мм (18 шт.)




Porcelanosa Ice Minnesota Moka Matte Rett 450x1200 мм (4 шт.)



декоративний профіль під плитку 20 мм 6,020 мп, без урахування підрізки




Mainzu Cinque Terre emerald 100x300 мм S=8,74 м² (рекомендовано +10%)

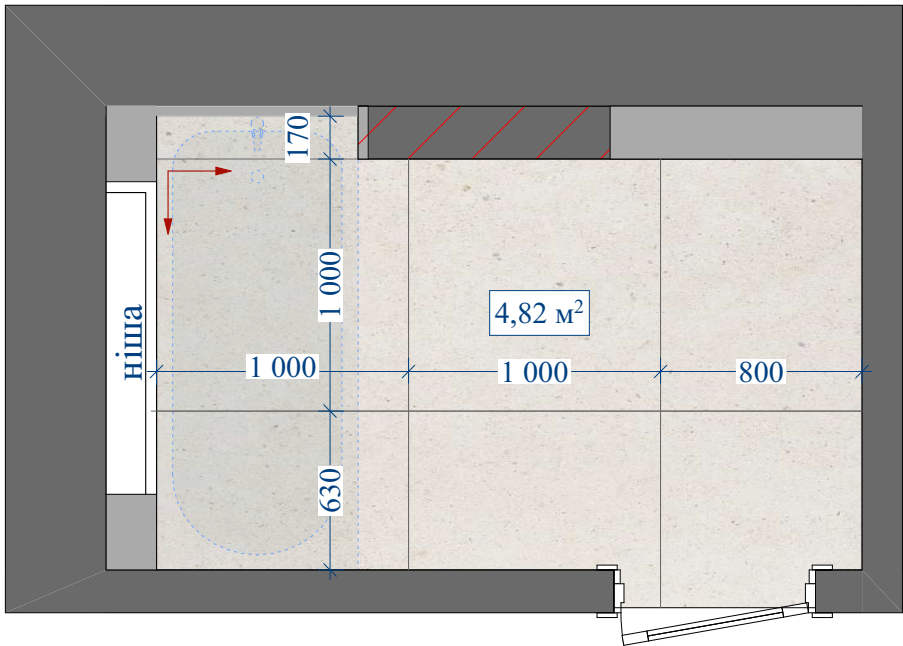


Примітки:

1. Висота приміщення вказана на момент обміру.
2. Перед початком робіт всі розміри та позначки узгодити на місці та попередньо зробити викладку плитки "на суху"
3. При необхідності опустити стелю по верхньому шву плитки.




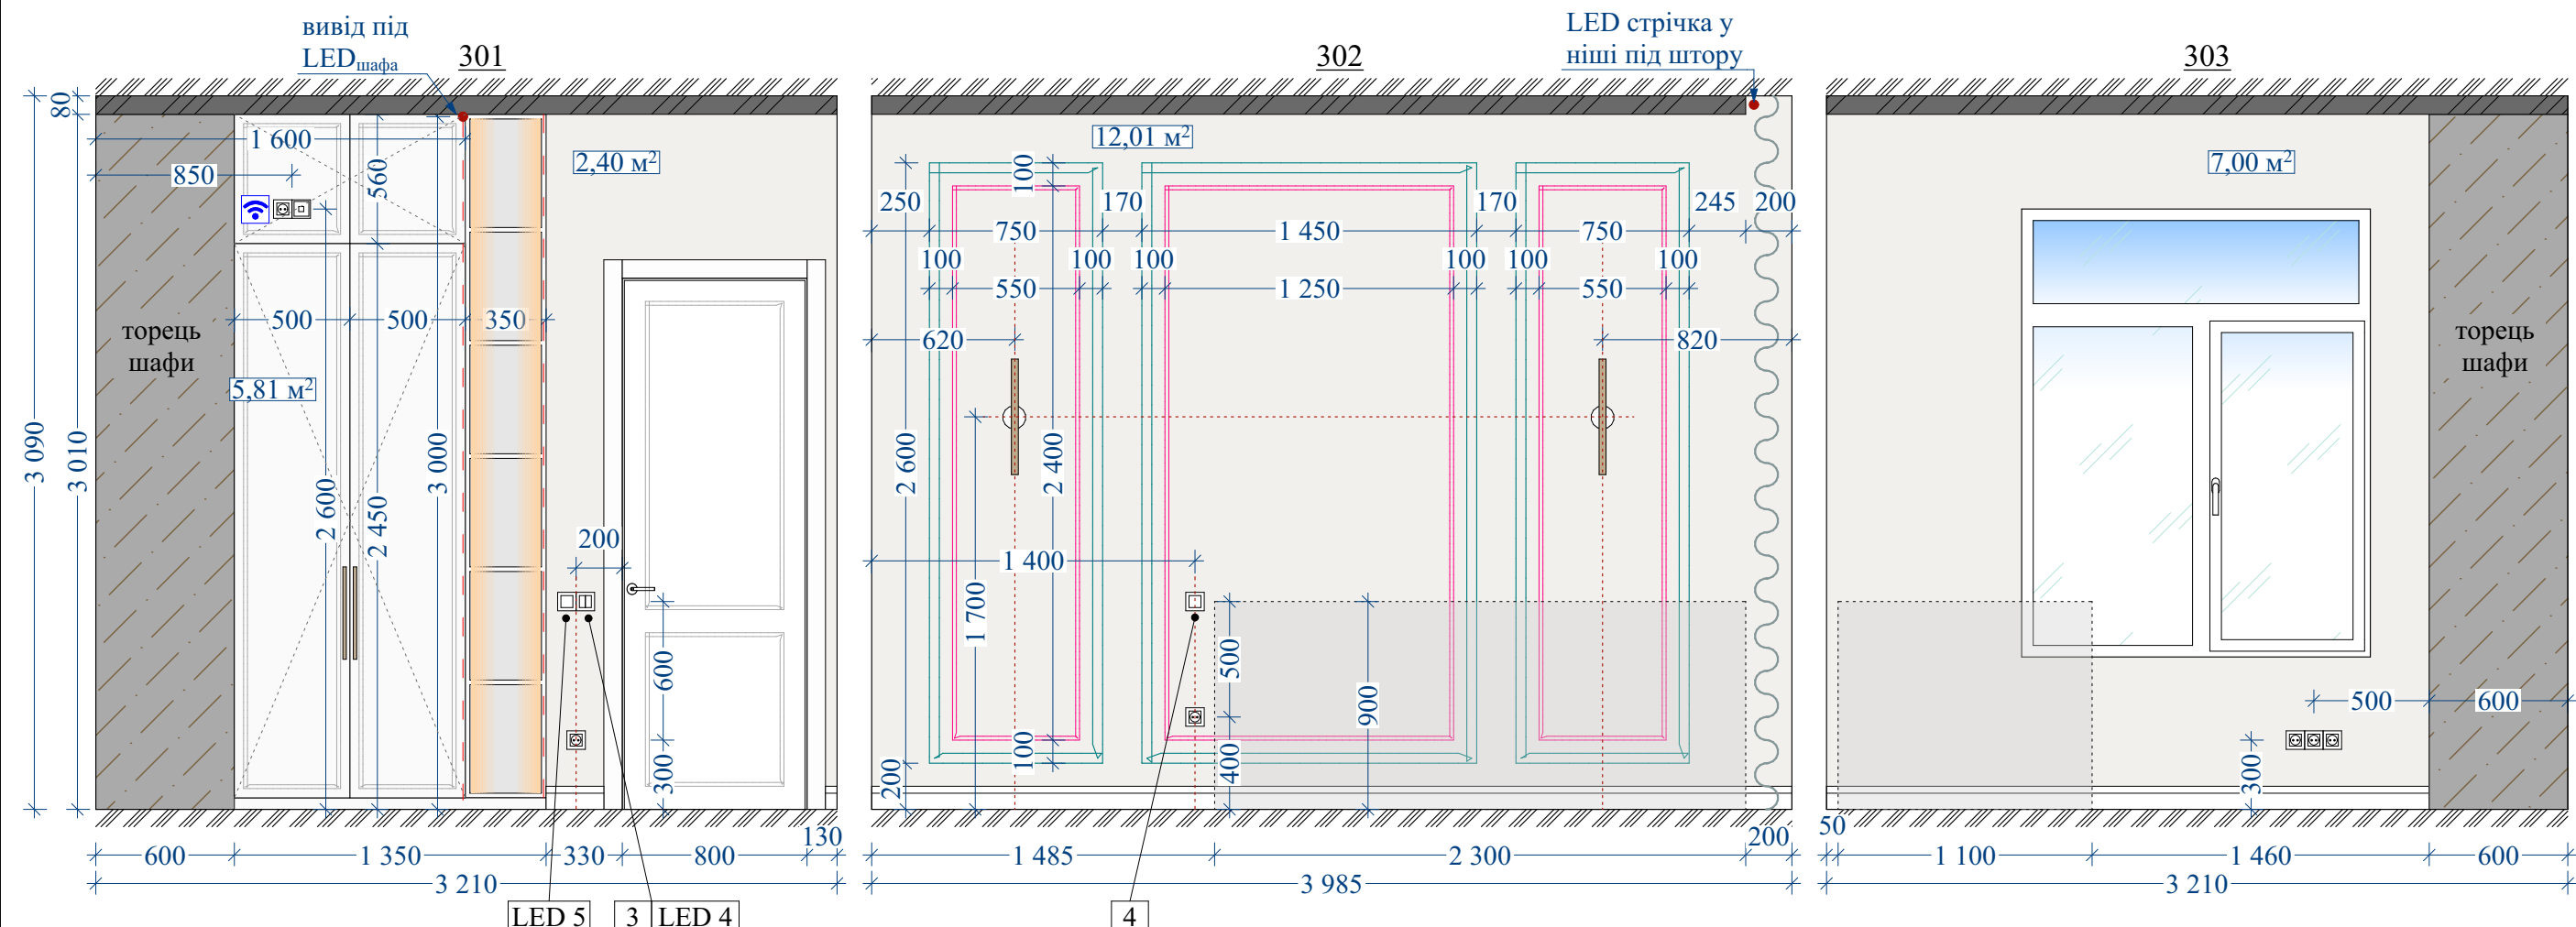

- декоративна штукатурка S=21,41 м², площа поверхні, що покривається
- фарбування в білий (за меблями) S=18,12 м², площа поверхні, що покривається
- молдинг 15x40 мм 21,500 мп, без урахування підрізки
- молдинг 11x20 мм 19,100 мп, без урахування підрізки
- плінтус 6,925 мп, без урахування підрізки
- одноклавішний вимикач
- двоклавішний вимикач
- розетка 220 V
- розетка інтернет
- WI-FI, місце розташування та необхідні розетки узгодити за місцем

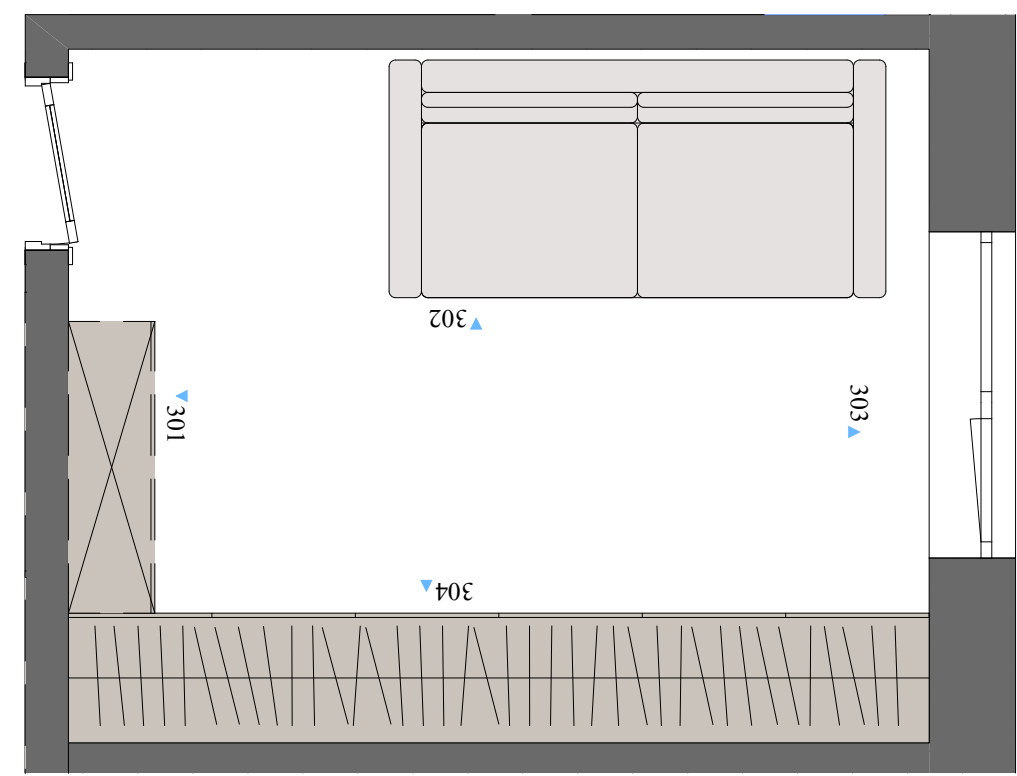


Примітки:
1. Висота приміщення вказана на момент обміру.
2. Перед початком робіт всі розміри та позначки узгодити на місці.

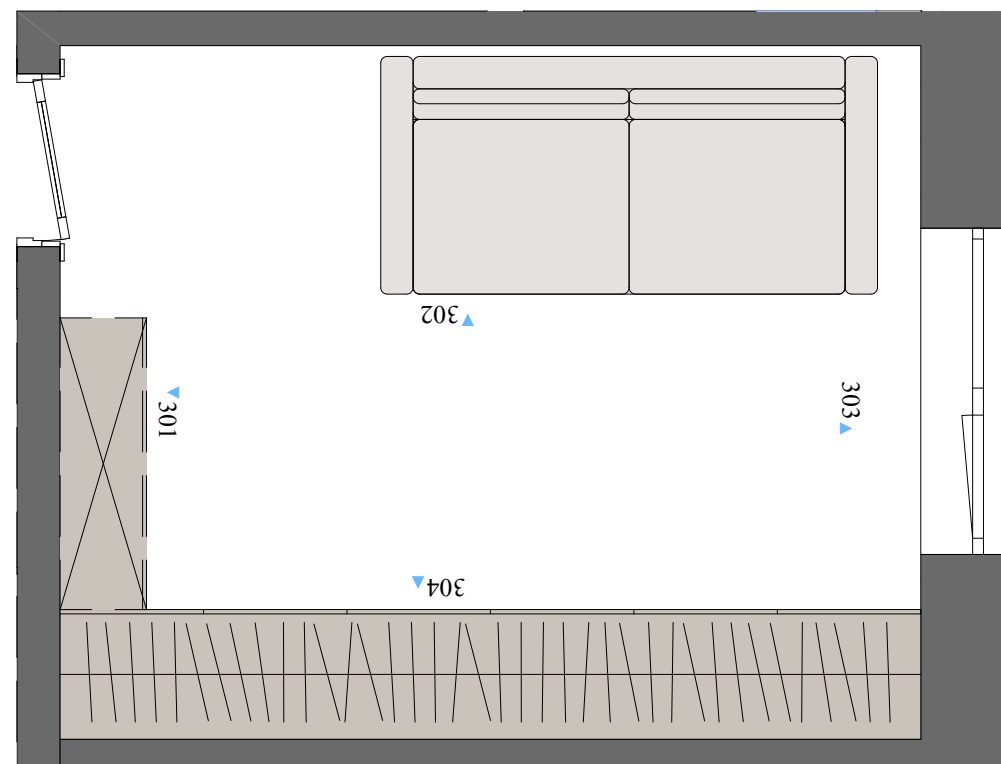


Примітки:


1. Висота приміщення вказана на момент обміру.
2. Перед початком робіт всі розміри та позначки узгодити на місці.

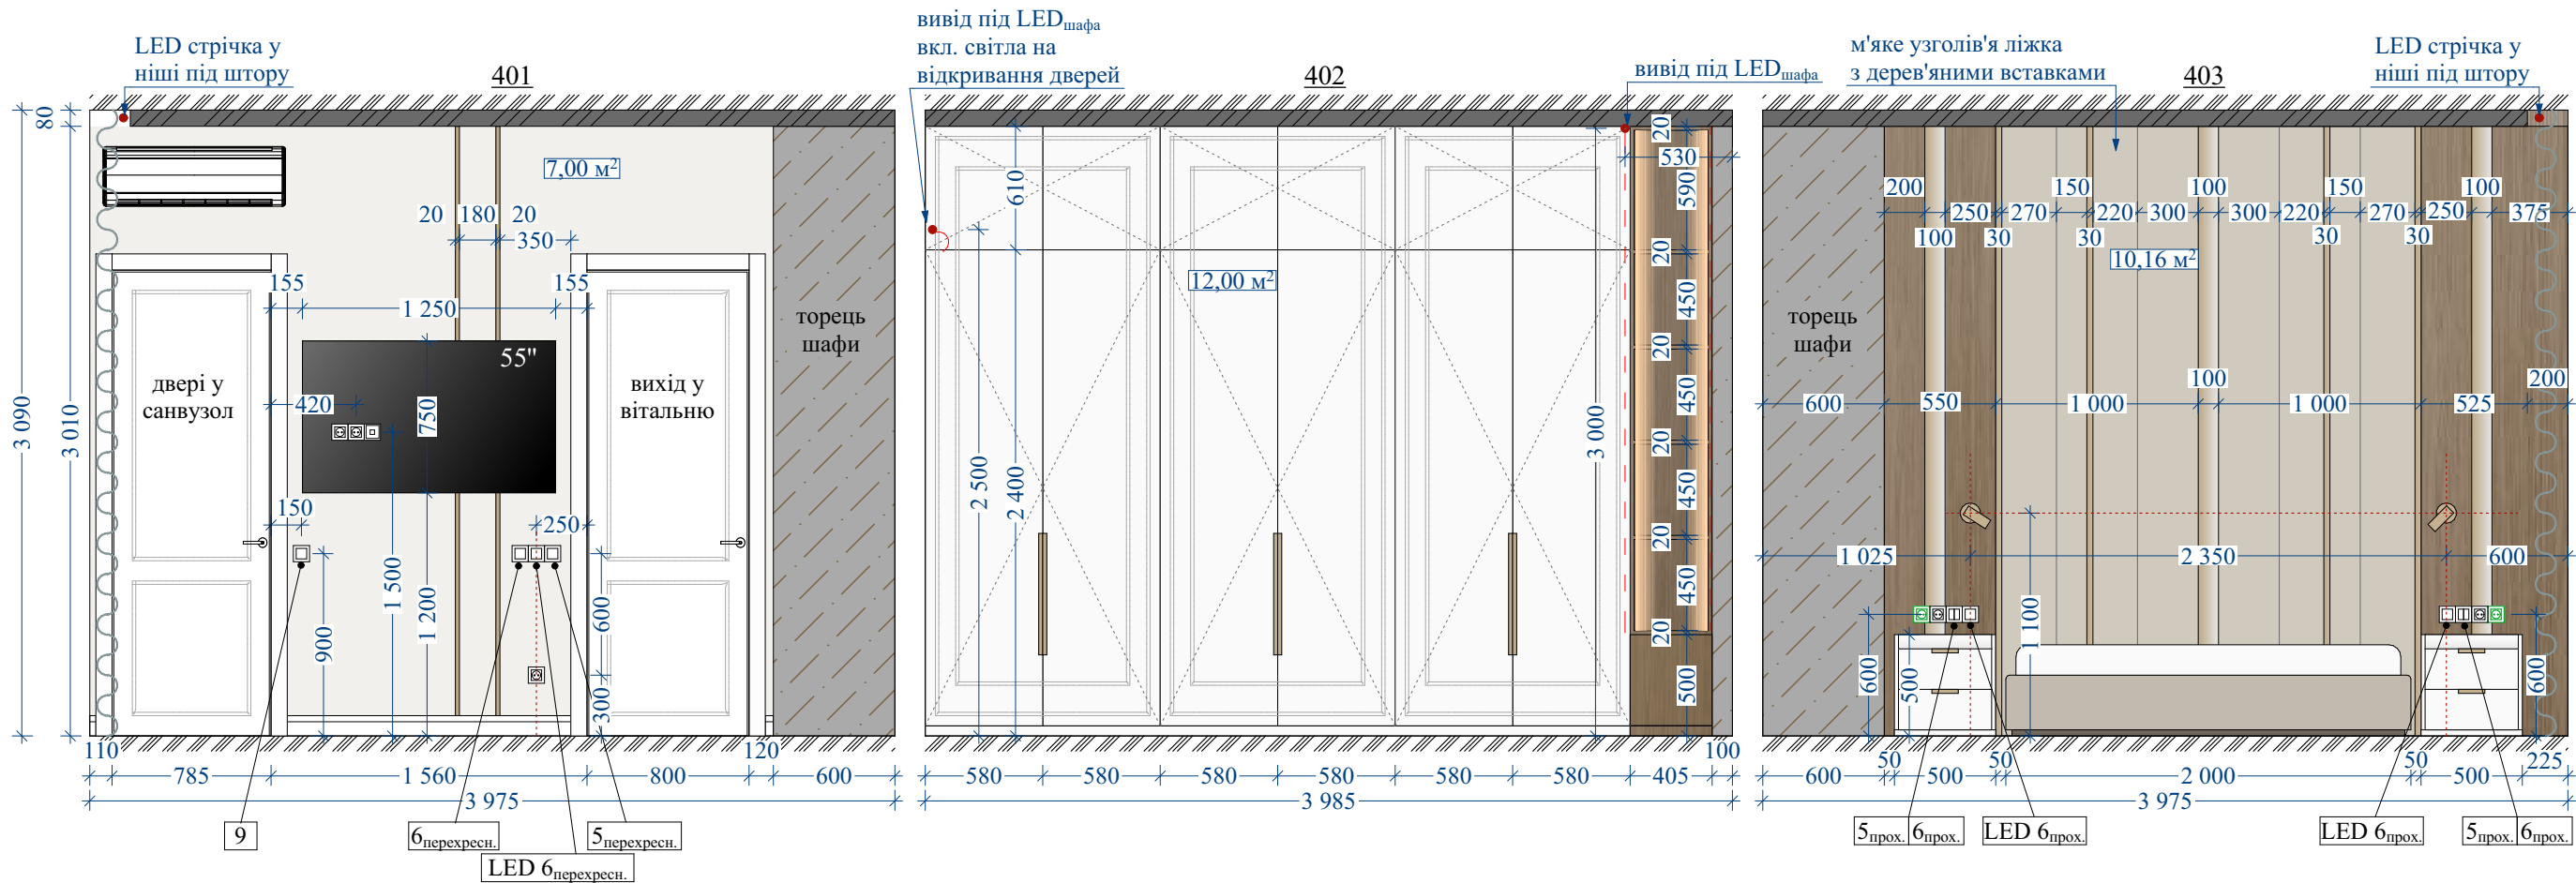


- декоративна штукатурка S=14,36 м², площа поверхні, що покривається
- фарбування в білий (за меблями) S=12 м², площа поверхні, що покривається
- декоративний профіль 20 мм 5,820 мп, без урахування підрізки
- плінтус 4,235 мп, без урахування підрізки
- одноклавішний вимикач
- двоклавішний вимикач
- розетка 220 V
- розетка USB/Type C
- розетка інтернет

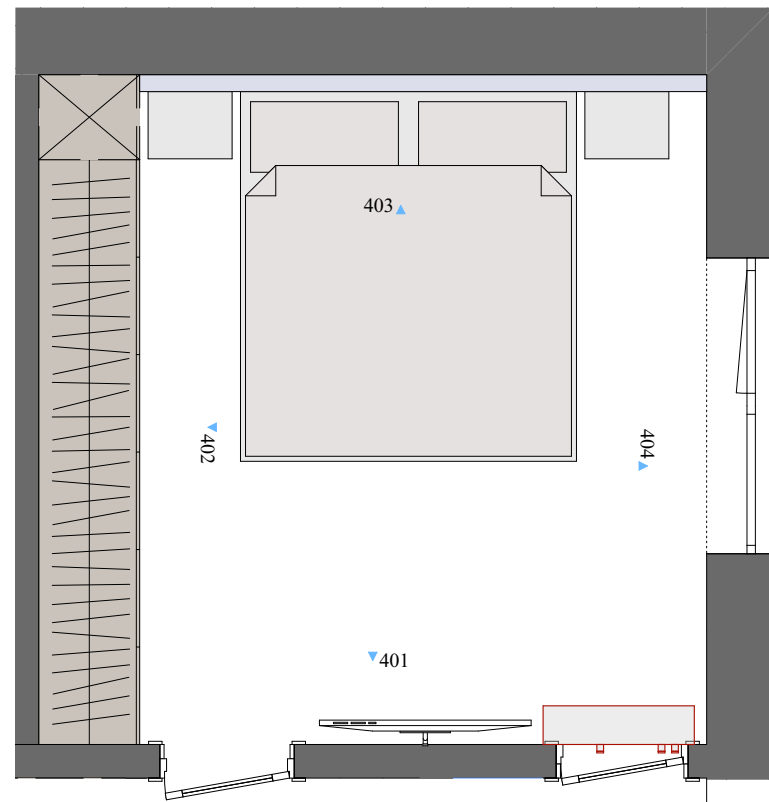



Примітки:
1. Висота приміщення вказана на момент обміру.
2. Перед початком робіт всі розміри та позначки узгодити на місці.

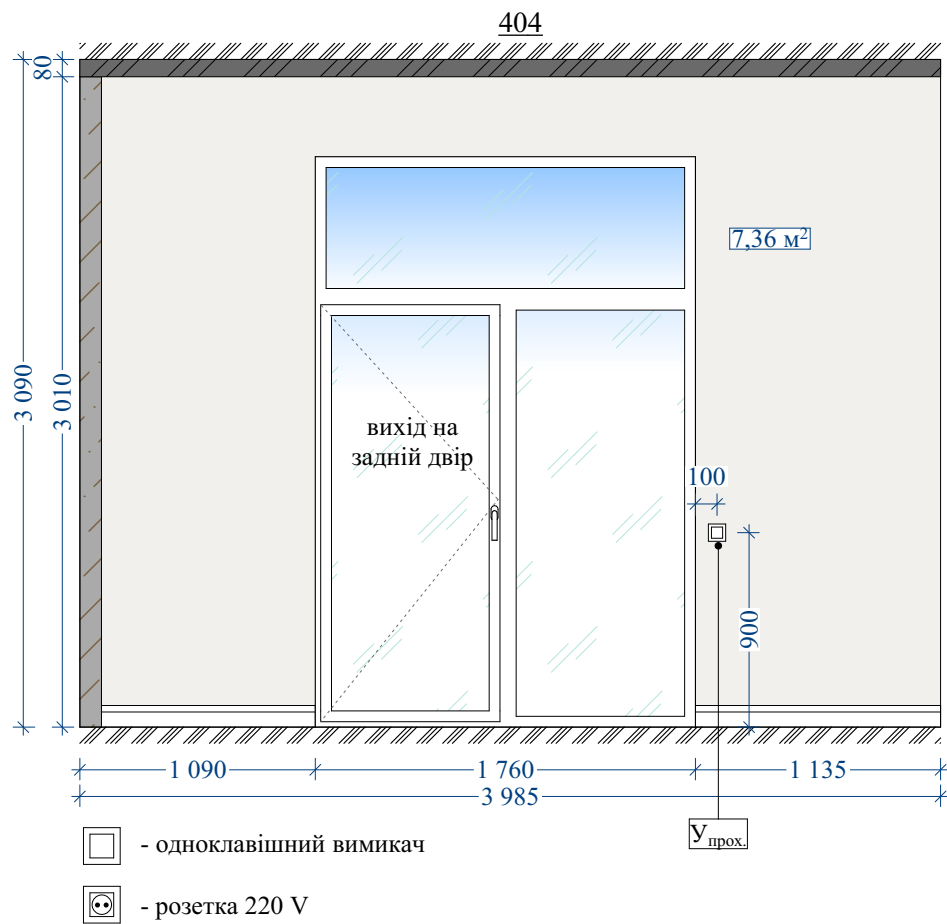



- одноклавішний вимикач
- розетка 220 V

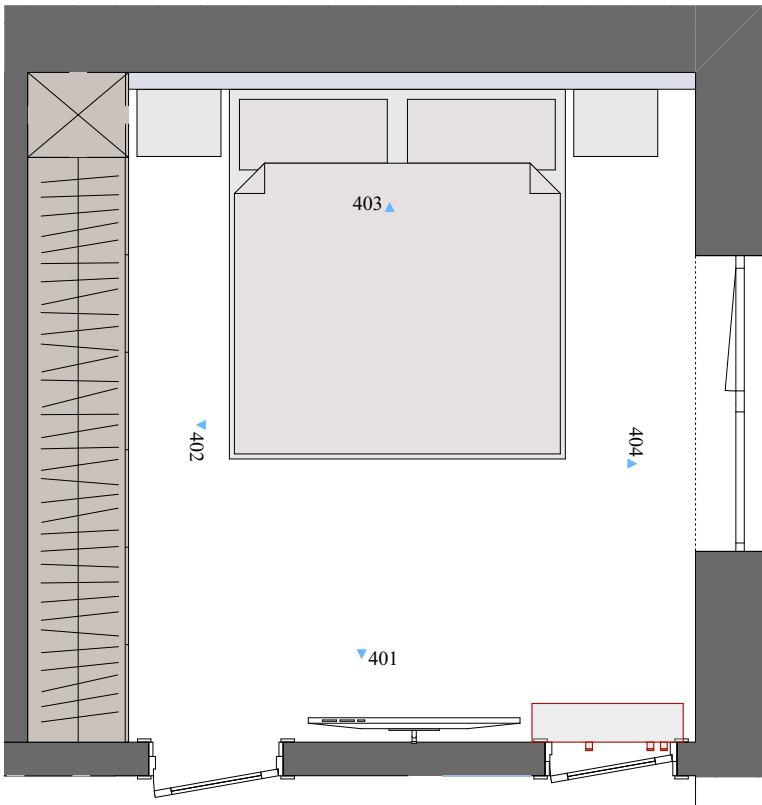

Примітки:
1. Висота приміщення вказана на момент обміру.
2. Перед початком робіт всі розміри та позначки узгодити на місці.

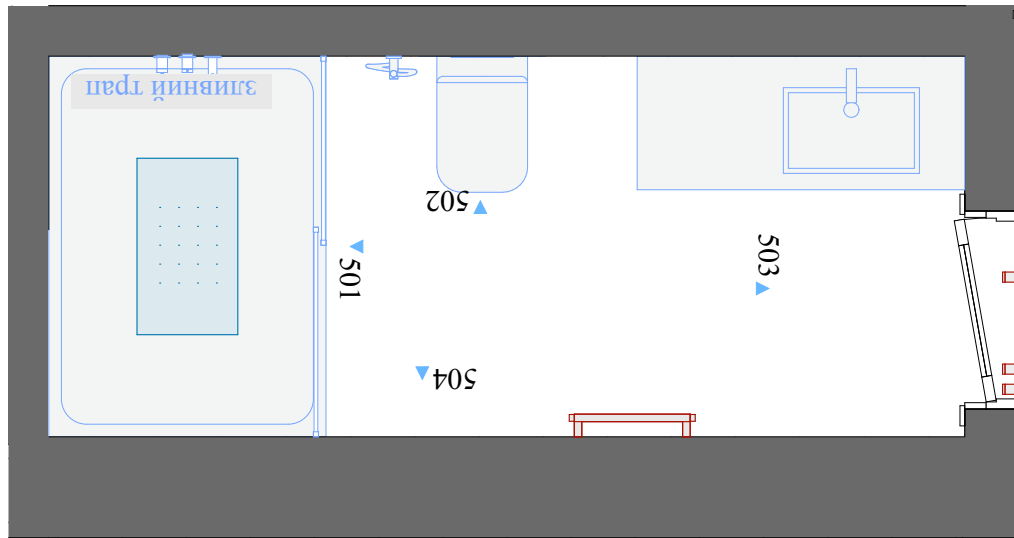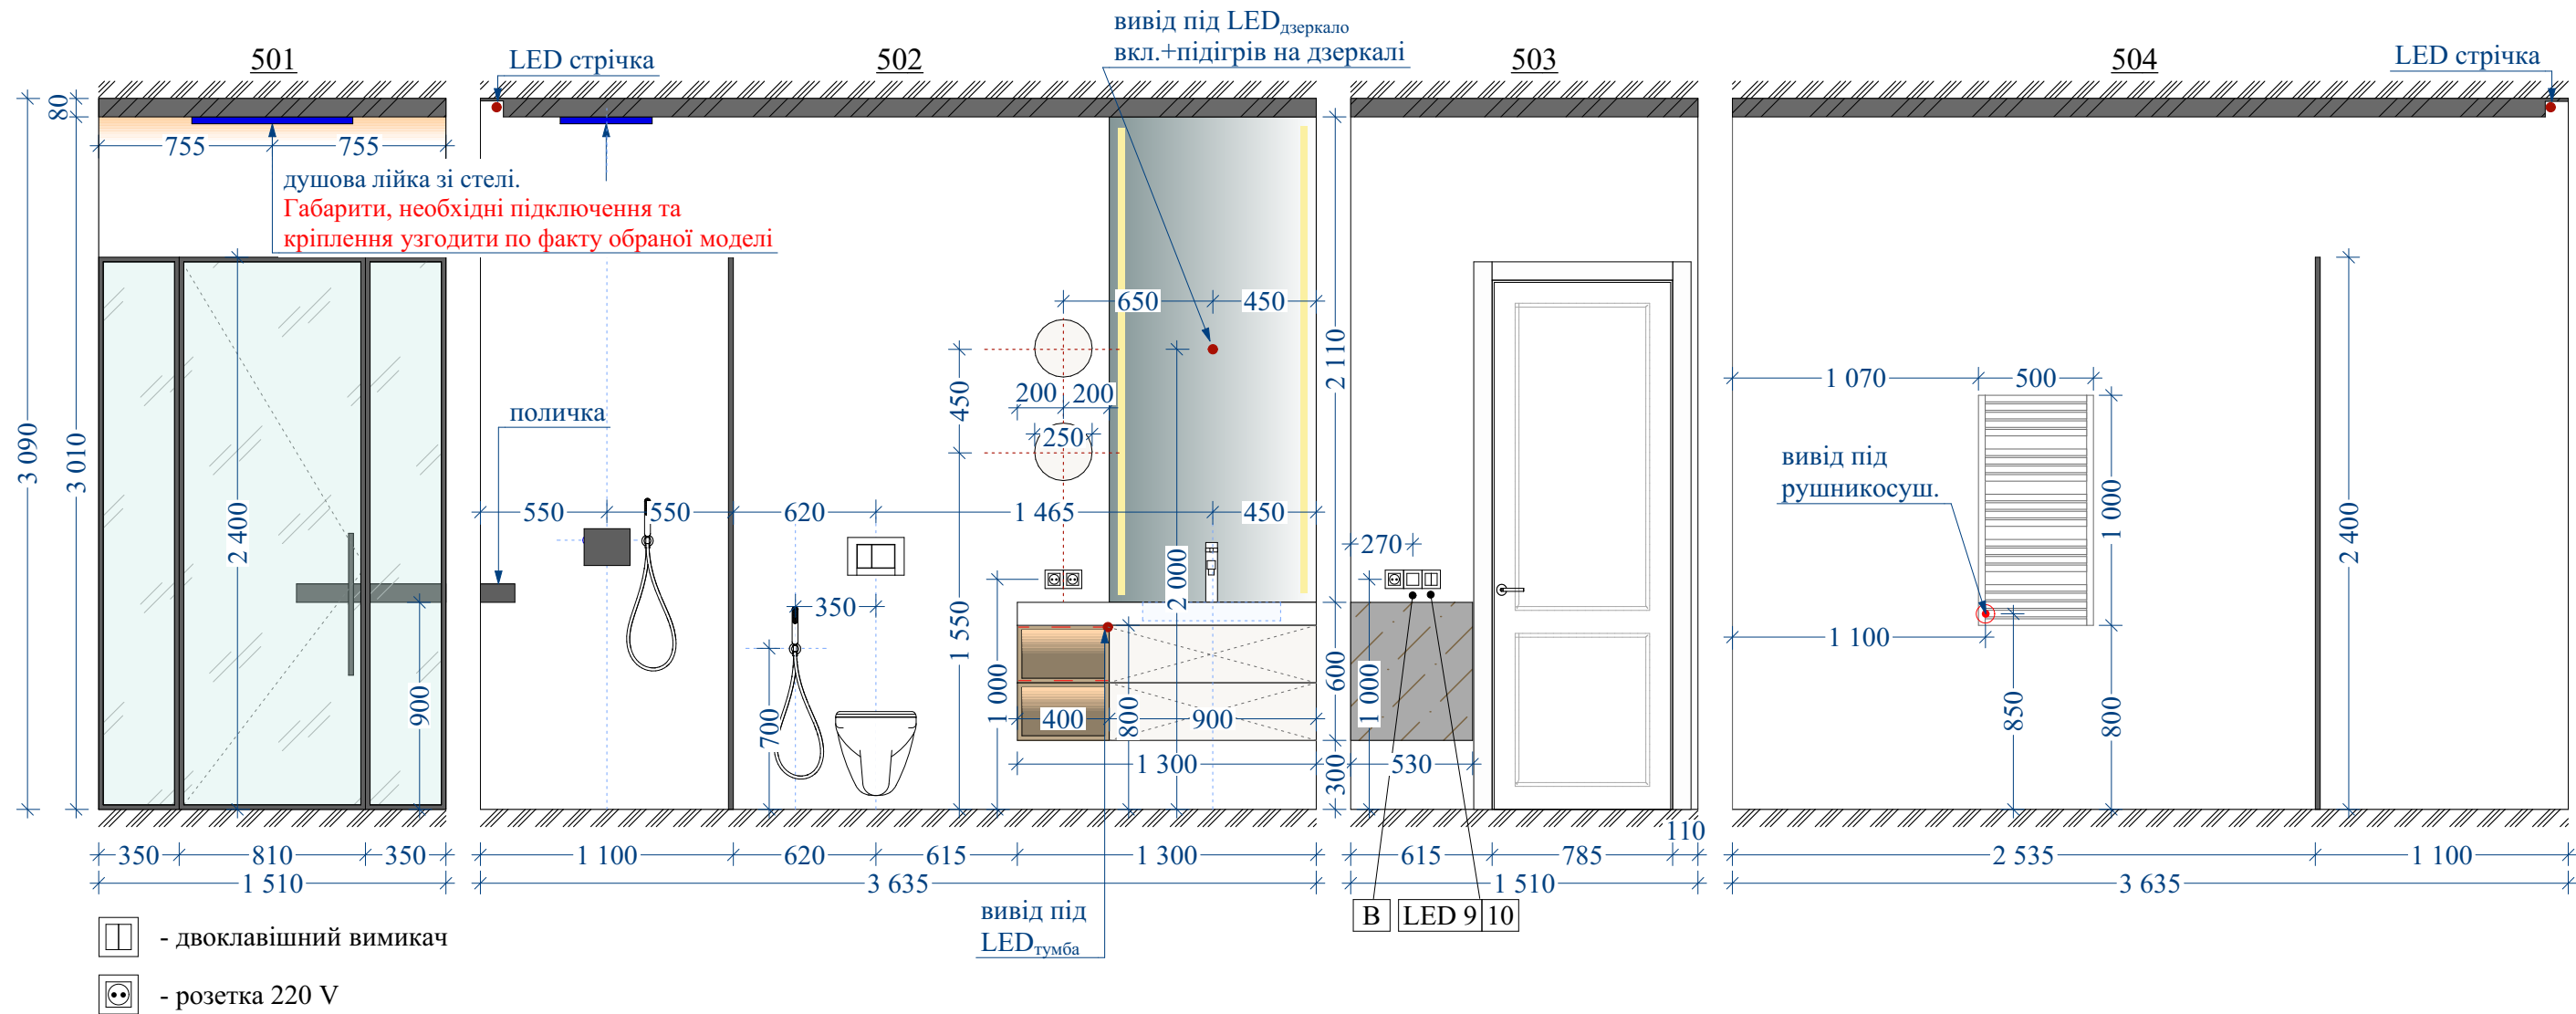


Примітки:
1. Висота приміщення вказана на момент обміру.
2. Перед початком робіт всі розміри та позначки узгодити на місці.

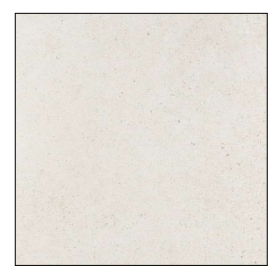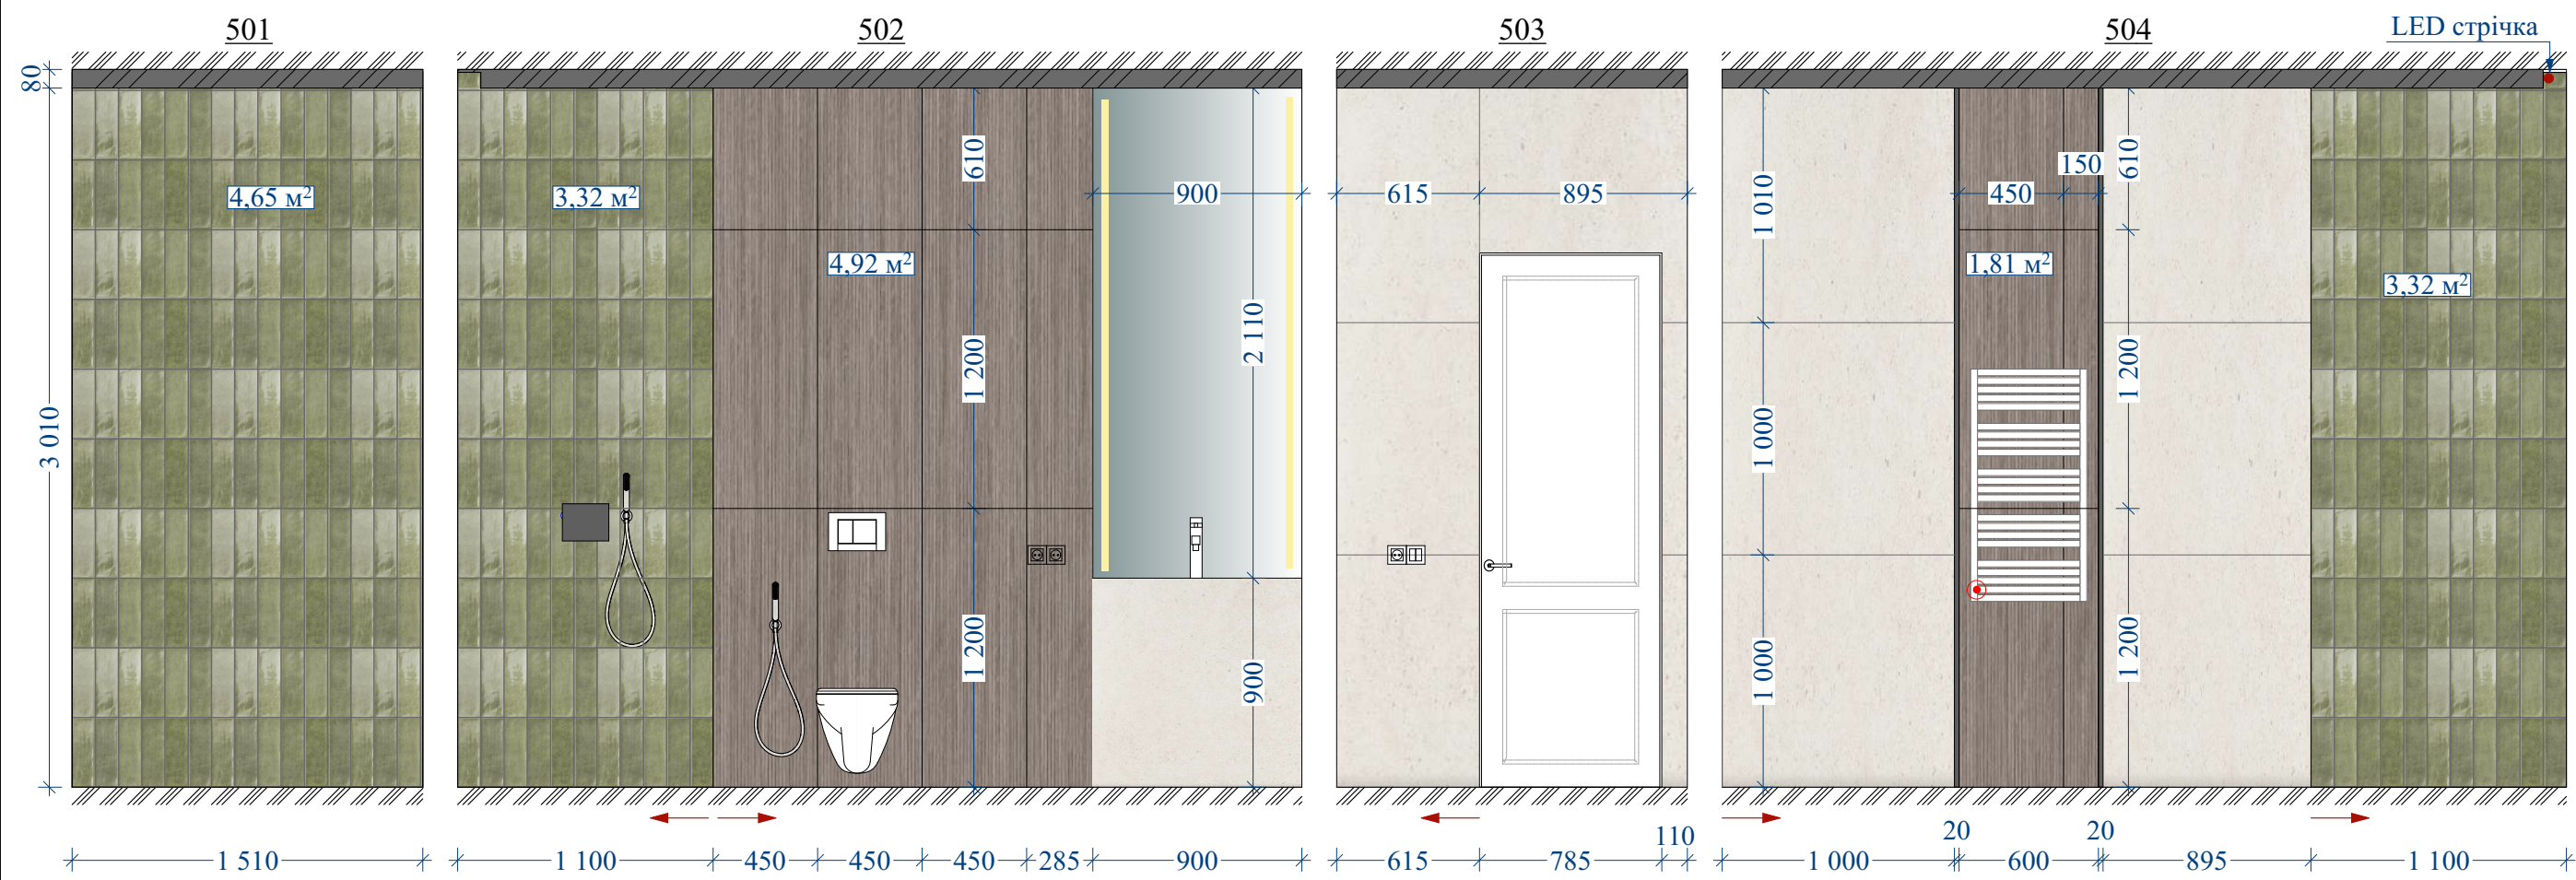

Porcelanosa Matika Bone L Matte
Rett 1000x1000 мм (18 шт.)




Porcelanosa Ice Minnesota Moka
Matte Rett 450x1200 мм (14 шт.)

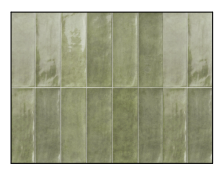

Mainzu Cinque Terre emerald
100x300 мм S=11,29 м²
(рекомендовано +10%)

декоративний профіль під
плитку 20 мм 6,020 мп, без
урахування підрізки

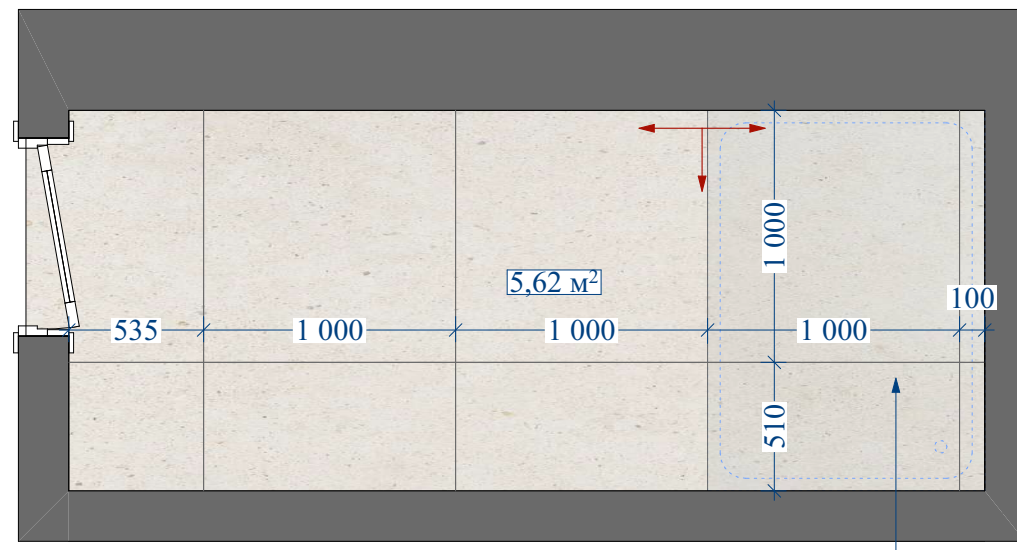

Зробити підлогу в душовій
в один рівень с загальною підлогою




Примітки:

1. Висота приміщення вказана на момент обміру.
2. Перед початком робіт всі розміри та позначки узгодити на місці та попередньо зробити викладку плитки "на суху"
3. При необхідності опустити стелю по верхньому шву плитки.

Розгортка розкладки плитки у санвузлі (спальня)


лист	масштаб	дата
20	1:30	
Креслення: Чикурова Ірина		

Дизайн-проект будинку за адресою:
м. Дніпро

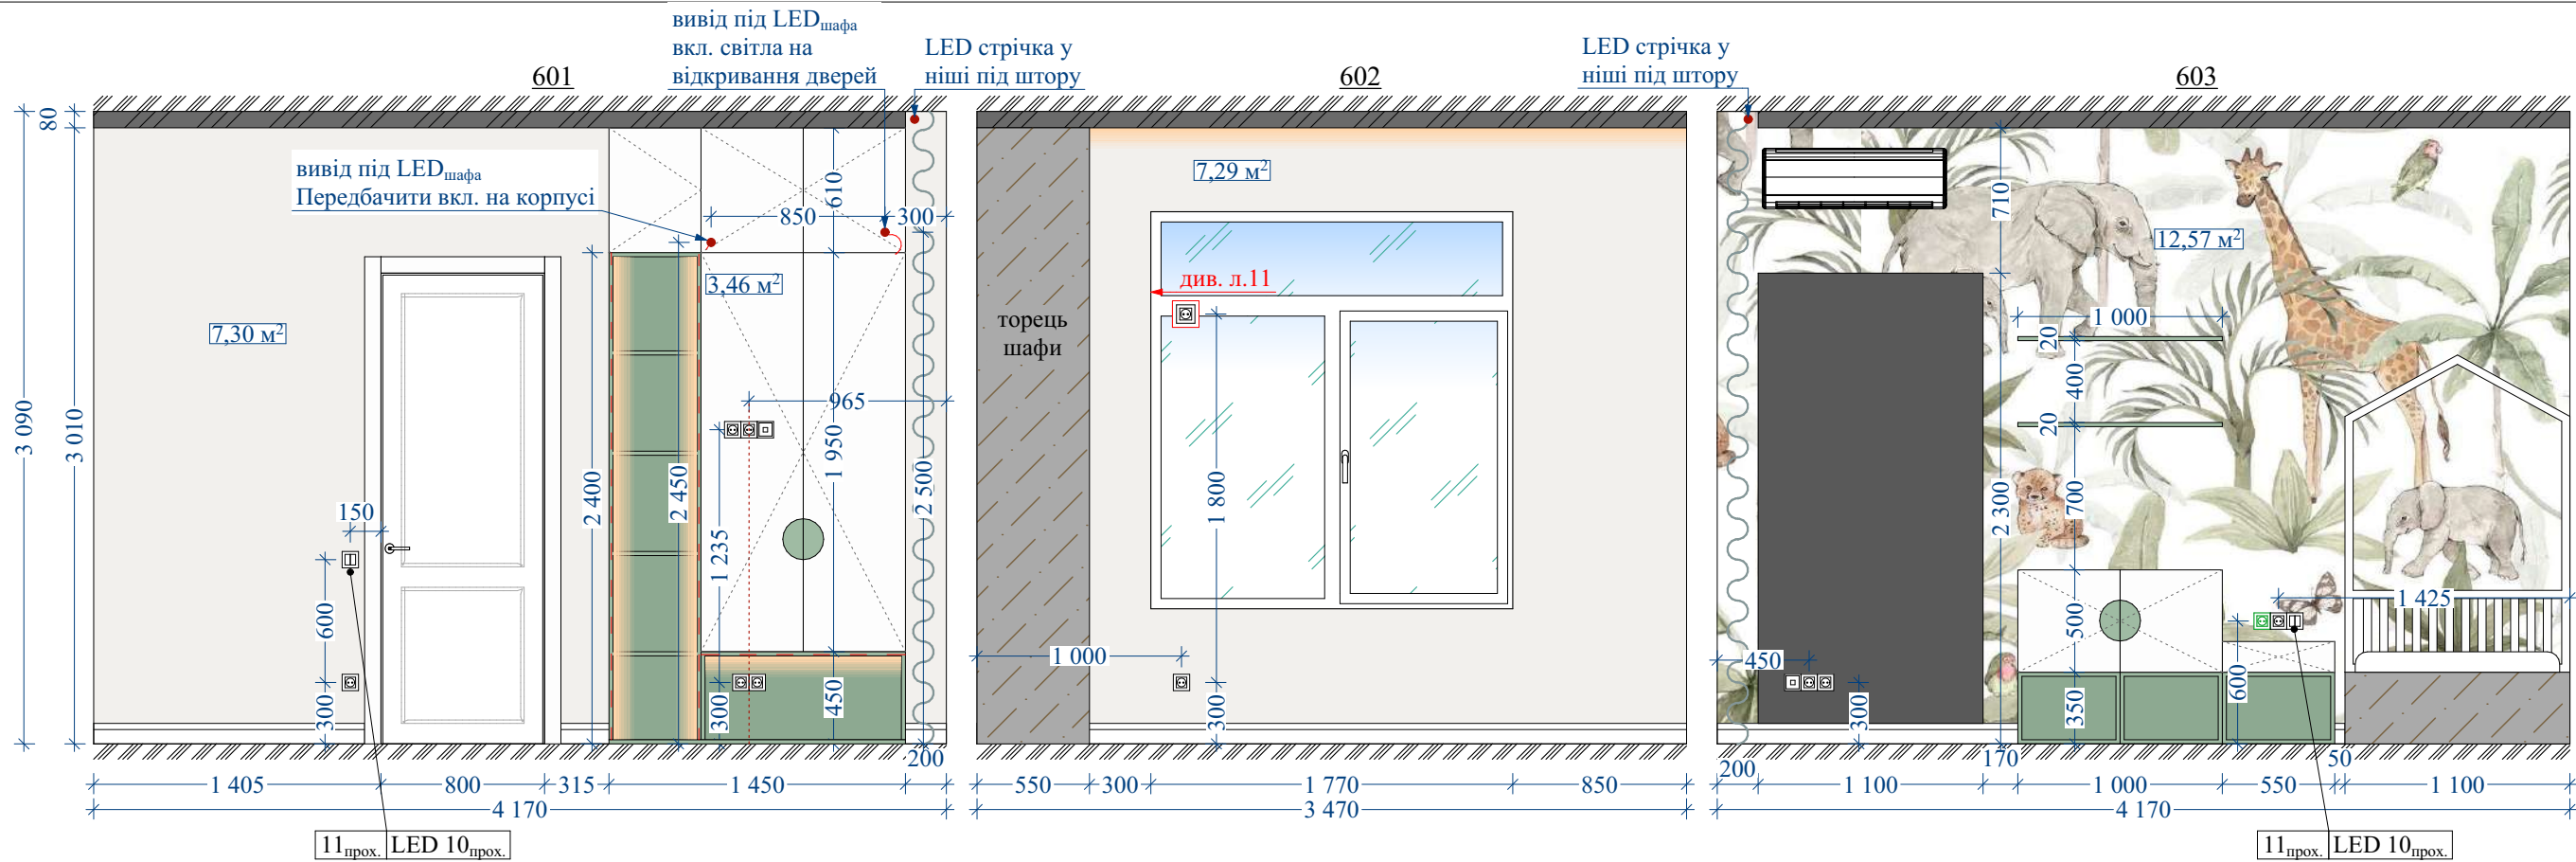



- декоративна штукатурка $S=14,6\text{ м}^2$, площа поверхні, що покривається
- фотошпалери $S=23,01\text{ м}^2$, площа поверхні, що покривається
- фарбування в білий (за меблями) $S=3,46\text{ м}^2$, площа поверхні, що покривається
- плінтус 9,600 мп, без урахування підрізки

- двоклавішний вимикач
- розетка 220 V
- розетка інтернет

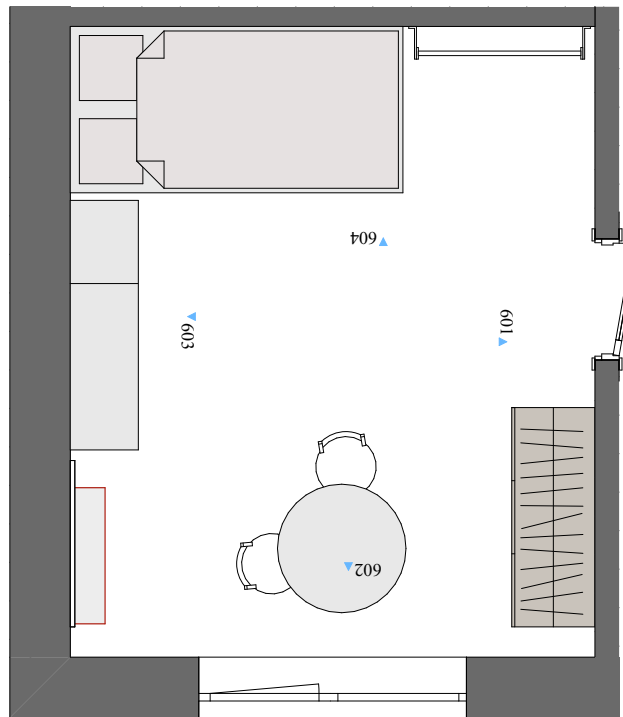


Примітки:

- Висота приміщення вказана на момент обміру.
- Перед початком робіт всі розміри та позначки узгодити на місці.

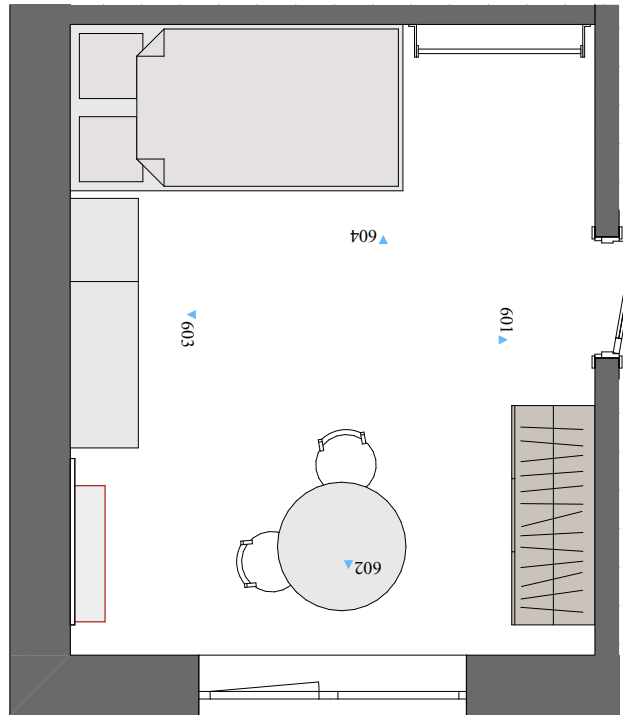
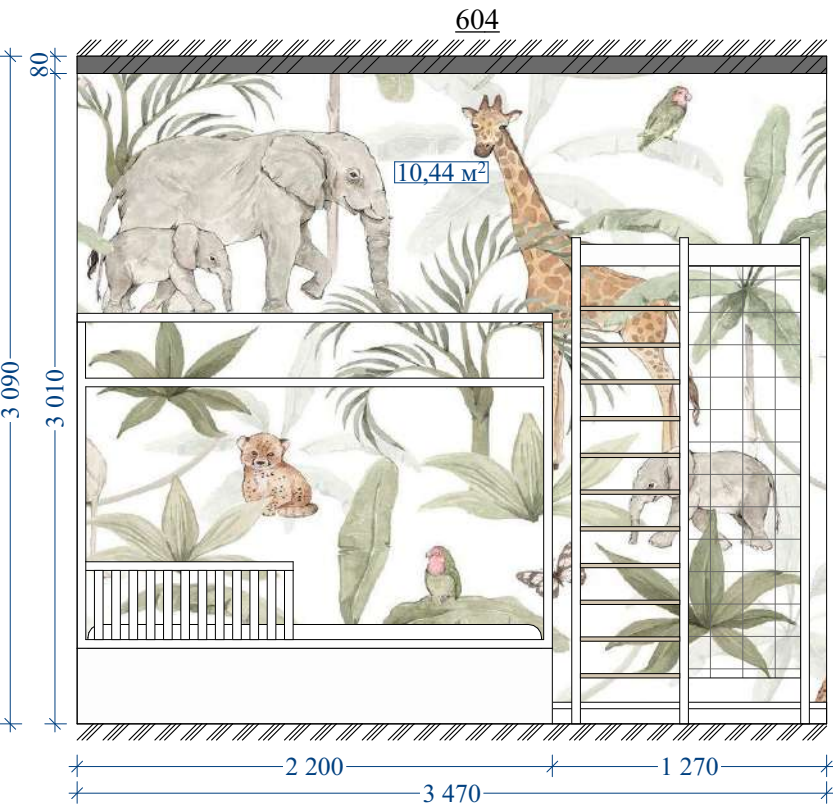


Примітки:
1. Висота приміщення вказана на момент обміру.
2. Перед початком робіт всі розміри та позначки узгодити на місці.

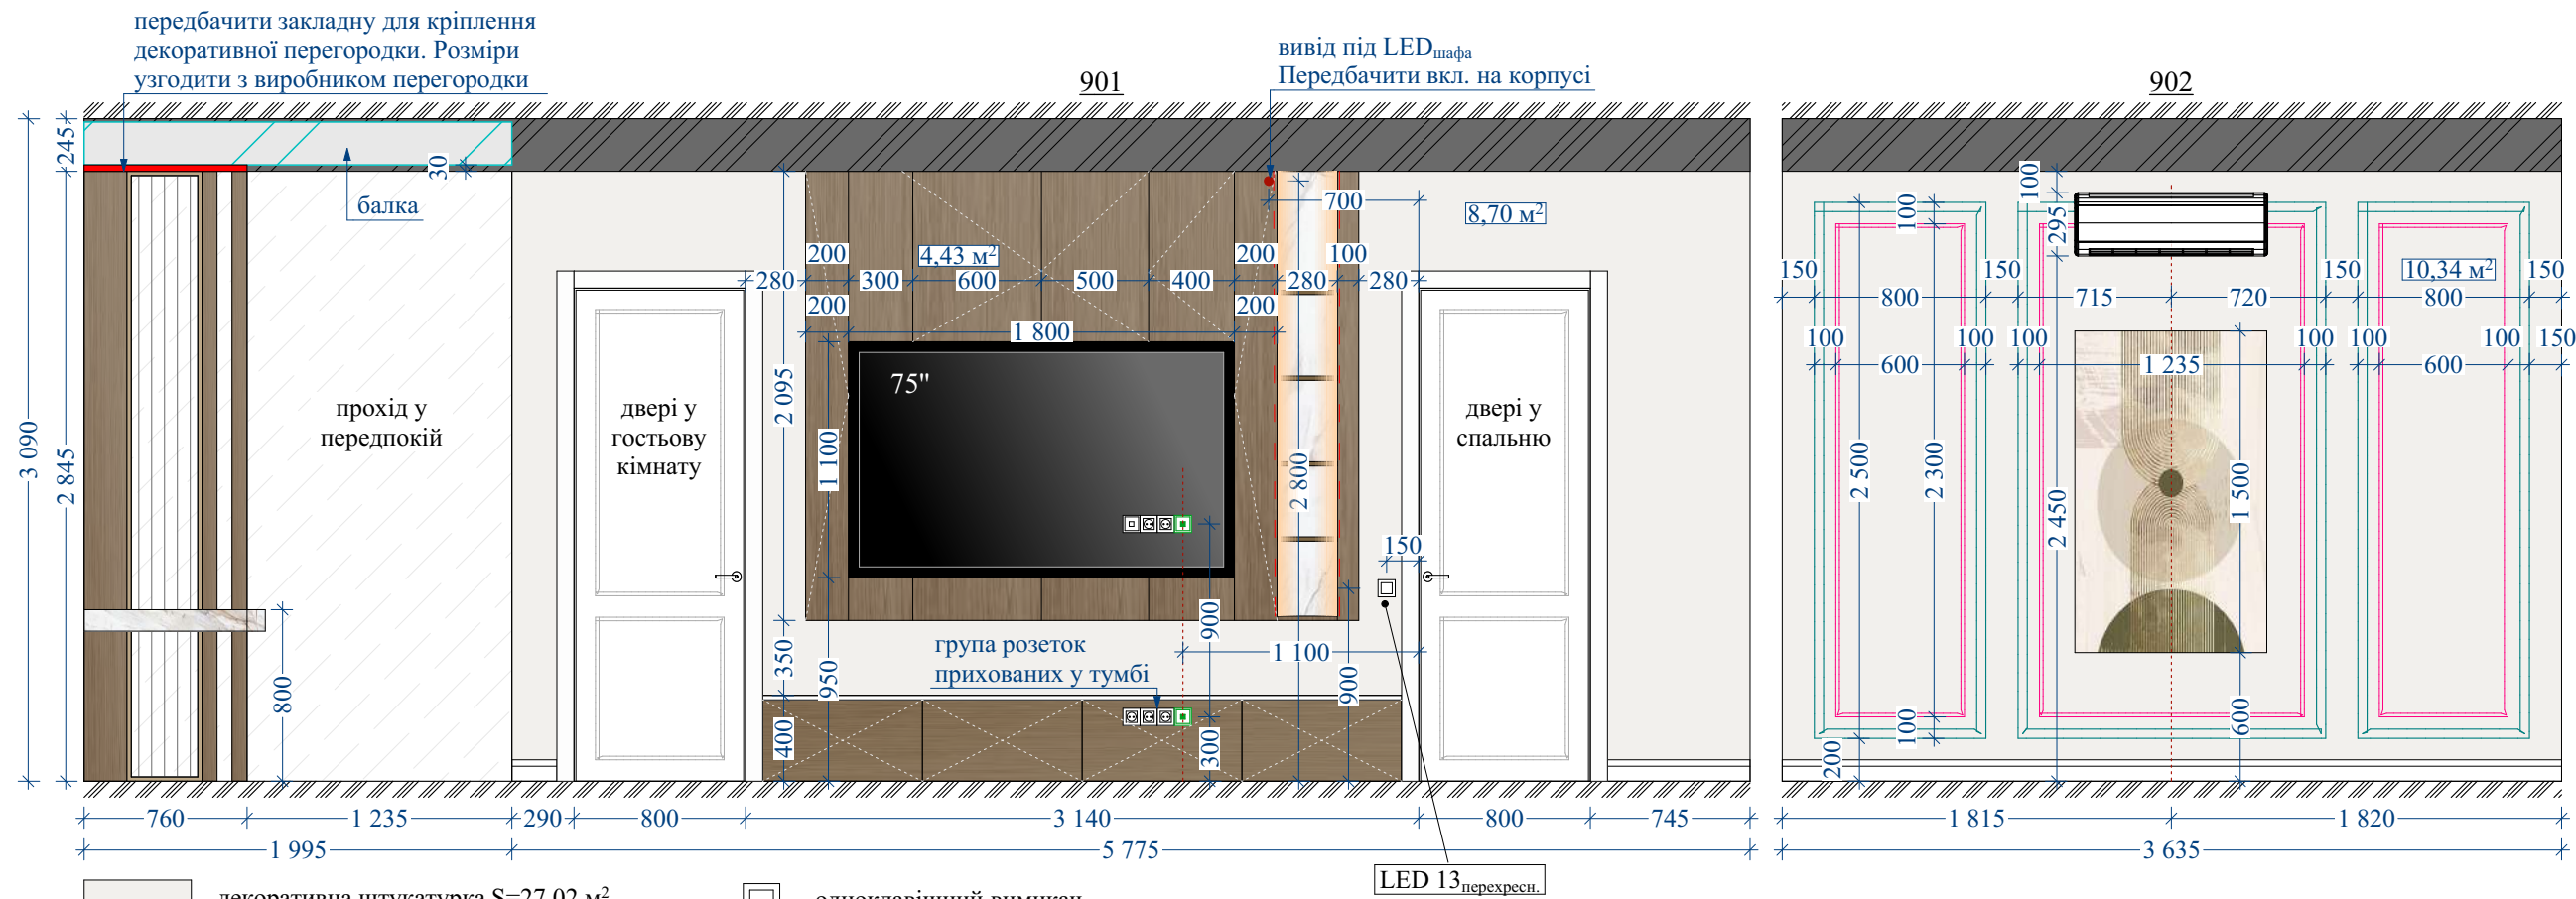


- декоративна штукатурка S=27,02 м², площа поверхні, що покривається
- фарбування в білий (за меблями) S=4,43 м², площа поверхні, що покривається
- молдинг 15x40 мм 32,600 мп, без урахування підрізки
- молдинг 11x20 мм 29,000 мп, без урахування підрізки
- плінтус 7,095 мп, без урахування підрізки

- одноклавішний вимикач
- розетка 220 V
- розетка інтернет
- кабель-канал

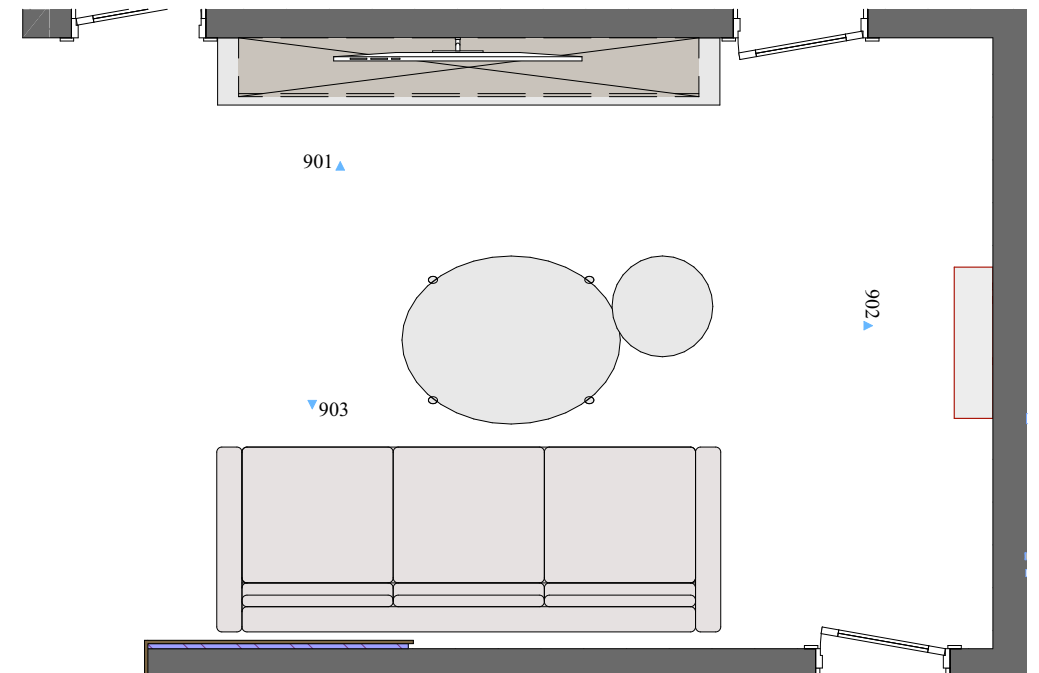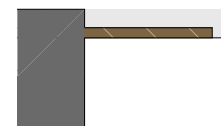

Примітки:

- Висота приміщення вказана на момент обміру.
- Перед початком робіт всі розміри та позначки узгодити на місці.

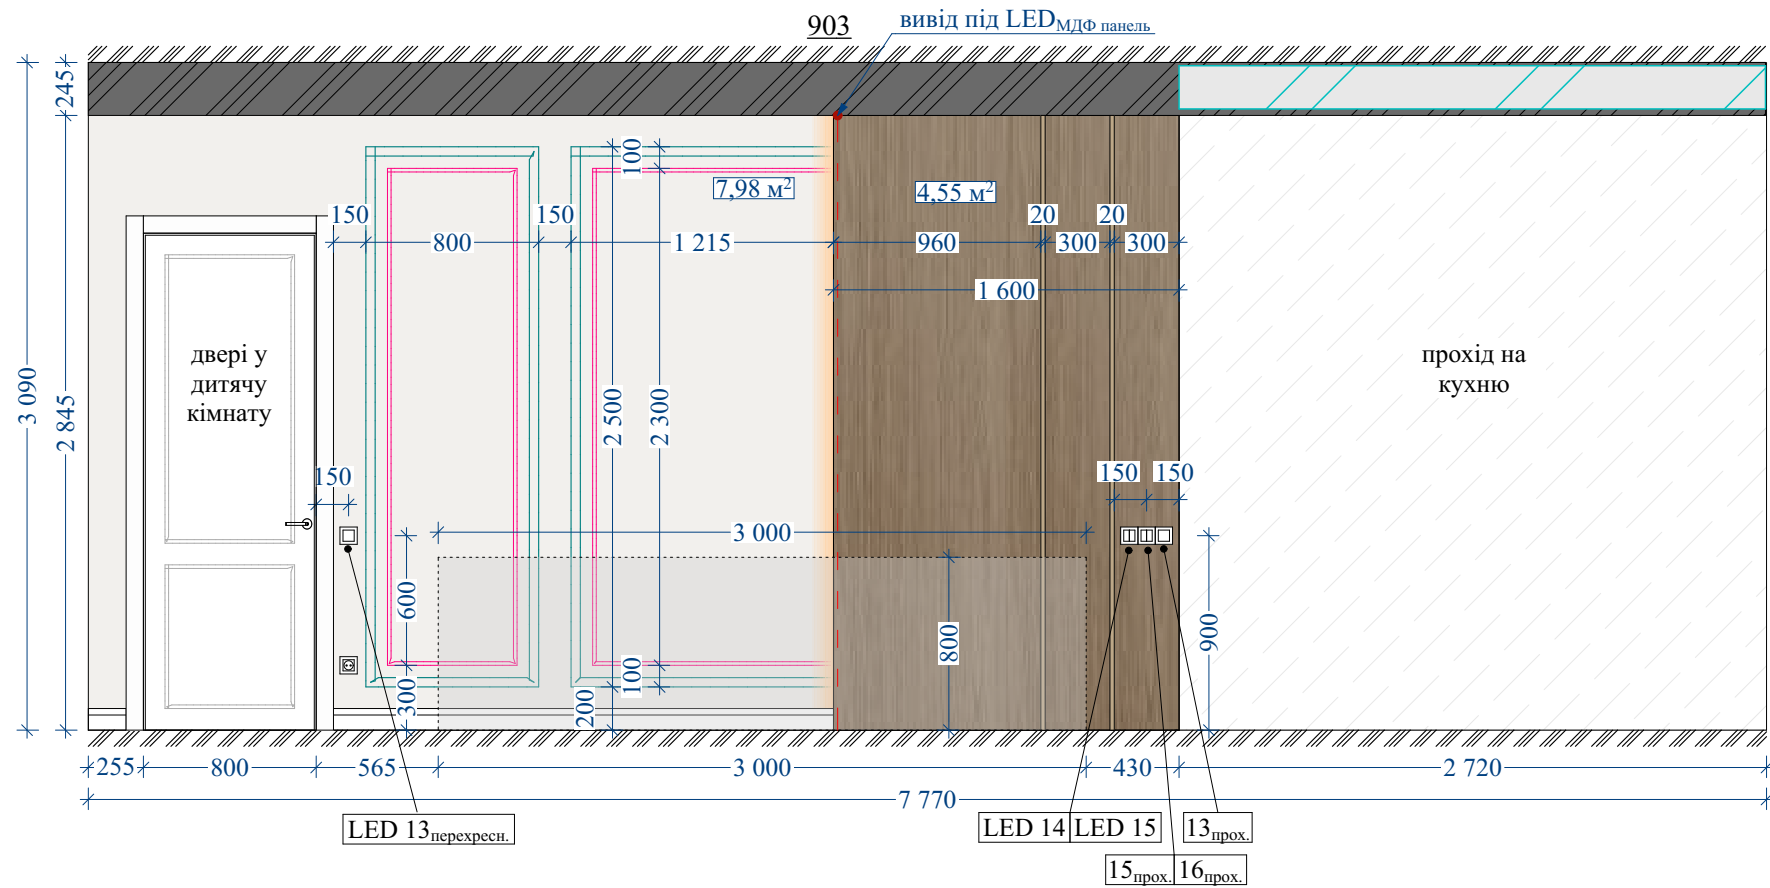

- МДФ панель з декоративним профілем
S=4,55 м², площа поверхні, що покривається




- одноклавішний вимикач



- двоклавішний вимикач



- розетка 220 V

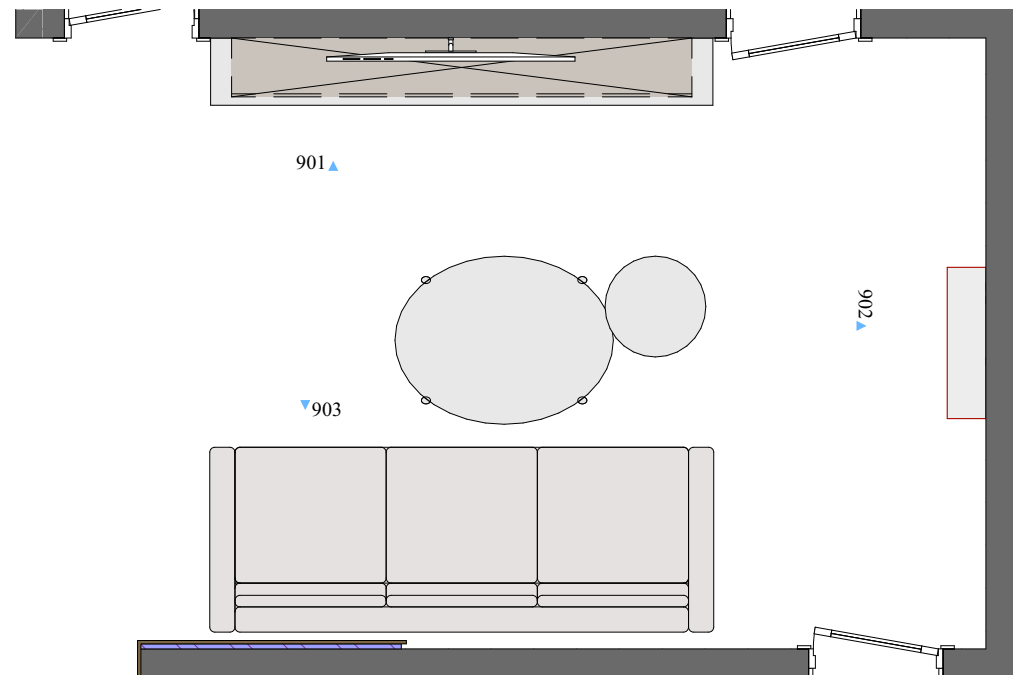

Примітки:

1. Висота приміщення вказана на момент обміру.
2. Перед початком робіт всі розміри та позначки узгодити на місці.