


ПЛАН ЗДАНИЯ НА ОТМЕТКЕ +4,720

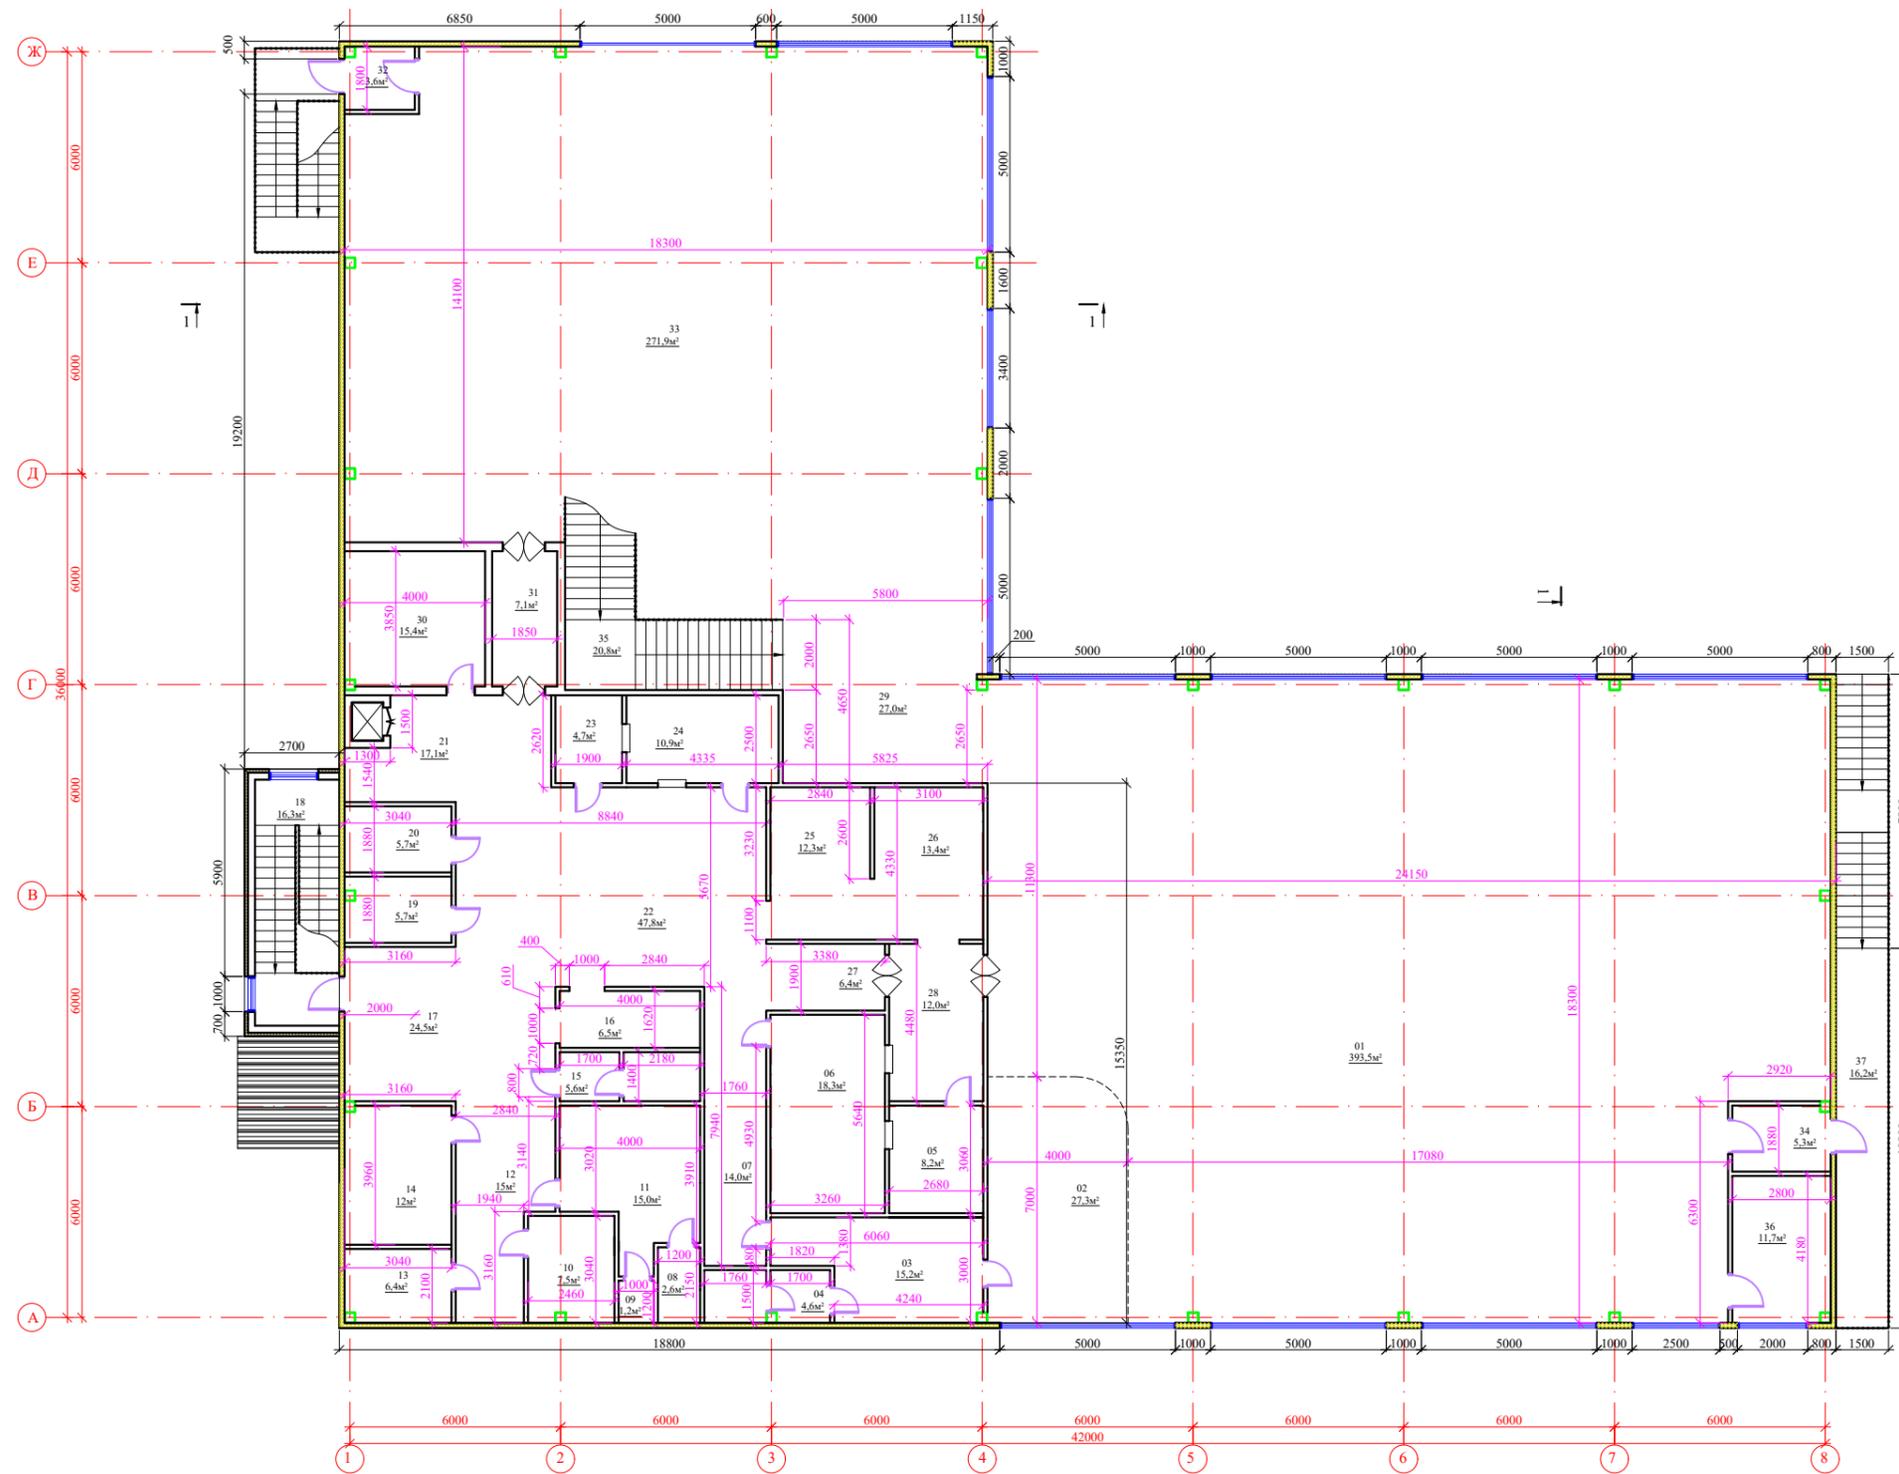

Номер по плану	Наименование	Площадь м²
1	Зал № 1	393,5
2	Сцена	27,3
3	Гриммерная	15,2
4	Сан. узел № 1	4,6
5	Кладовая столовой посуды	8,2
6	Моечная столовой посуды	18,3
7	Коридор № 1	14,0
8	Душевая	2,6
9	Комната убор-го инвент.	1,2
10	Мясной склад	7,5
11	Комната отдыха персонала	15,0
12	Коридор № 2	15
13	Рыбный склад	6,4
14	Кабинет	12
15	Сан. узел № 2	5,6
16	Мясорубочная	6,5
17	Загрузочная / разгрузочная	24,5
18	Лестничная клетка	16,3
19	Кладовая сухих продуктов	5,7
20	Овощной склад	5,7
21	Примочная-сервировочная	17,1
22	Горячий цех	47,8
23	Кладовая кухонной посуды	4,7
24	Моечная кухонной посуды	10,9
25	Холодный цех	12,3
26	Сервировочная	13,4
27	Коридор № 3	6,4
28	Коридор № 4	12,0
29	Холл	27,0
30	Подсобное помещение	15,4
31	Коридор № 5	7,1
32	Тамбур № 1	3,6
33	Зал № 2	271,9
34	Тамбур № 2	5,3
35	Лестничная клетка	20,8
36	Служебное помещение	11,7
37	Балкон	16,2
Итого		1 118,1

ИЗМ. КОЛ. Ч.	ЛИСТЫ	ДОК.	ПОДПИСЬ	ДАТА	КАФЕ	СТАДИЯ	ЛИСТ	ЛИСТОВ			
РАЗРАБОТАЛ									РП	4	27
ПРОВЕРИЛ											
КОНТРОЛЬ											
ПЛАН ЗДАНИЯ НА ОТМЕТКЕ +4.720.											