


Курсовий проект на тему "Кафе" (2019 р. КНУБА)

План будівлі М1:200

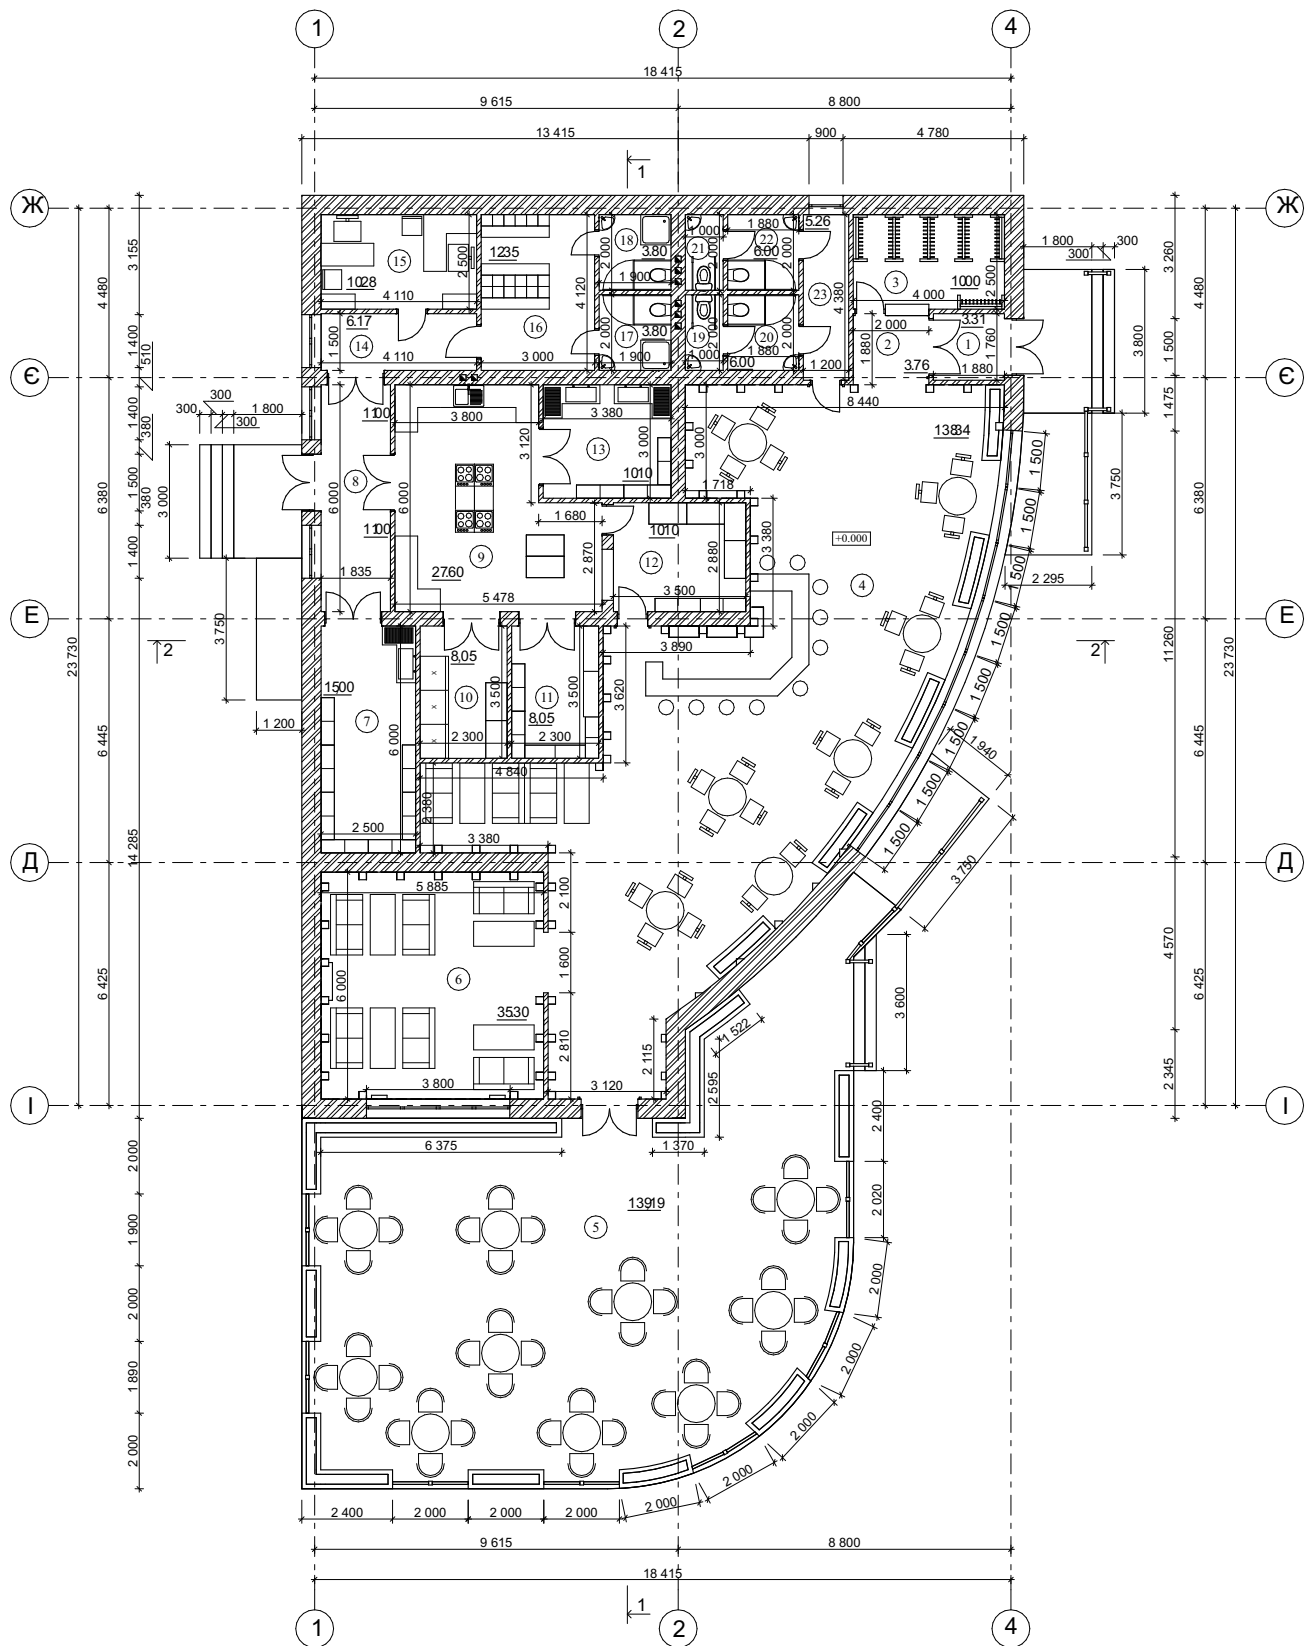


3D візуалізації до курсового проекту "Кафе" (2019 р. КНУБА)


*Усі візуалізації виконані в програмі Lumion 8.0




План перепланування будівлі М1:200

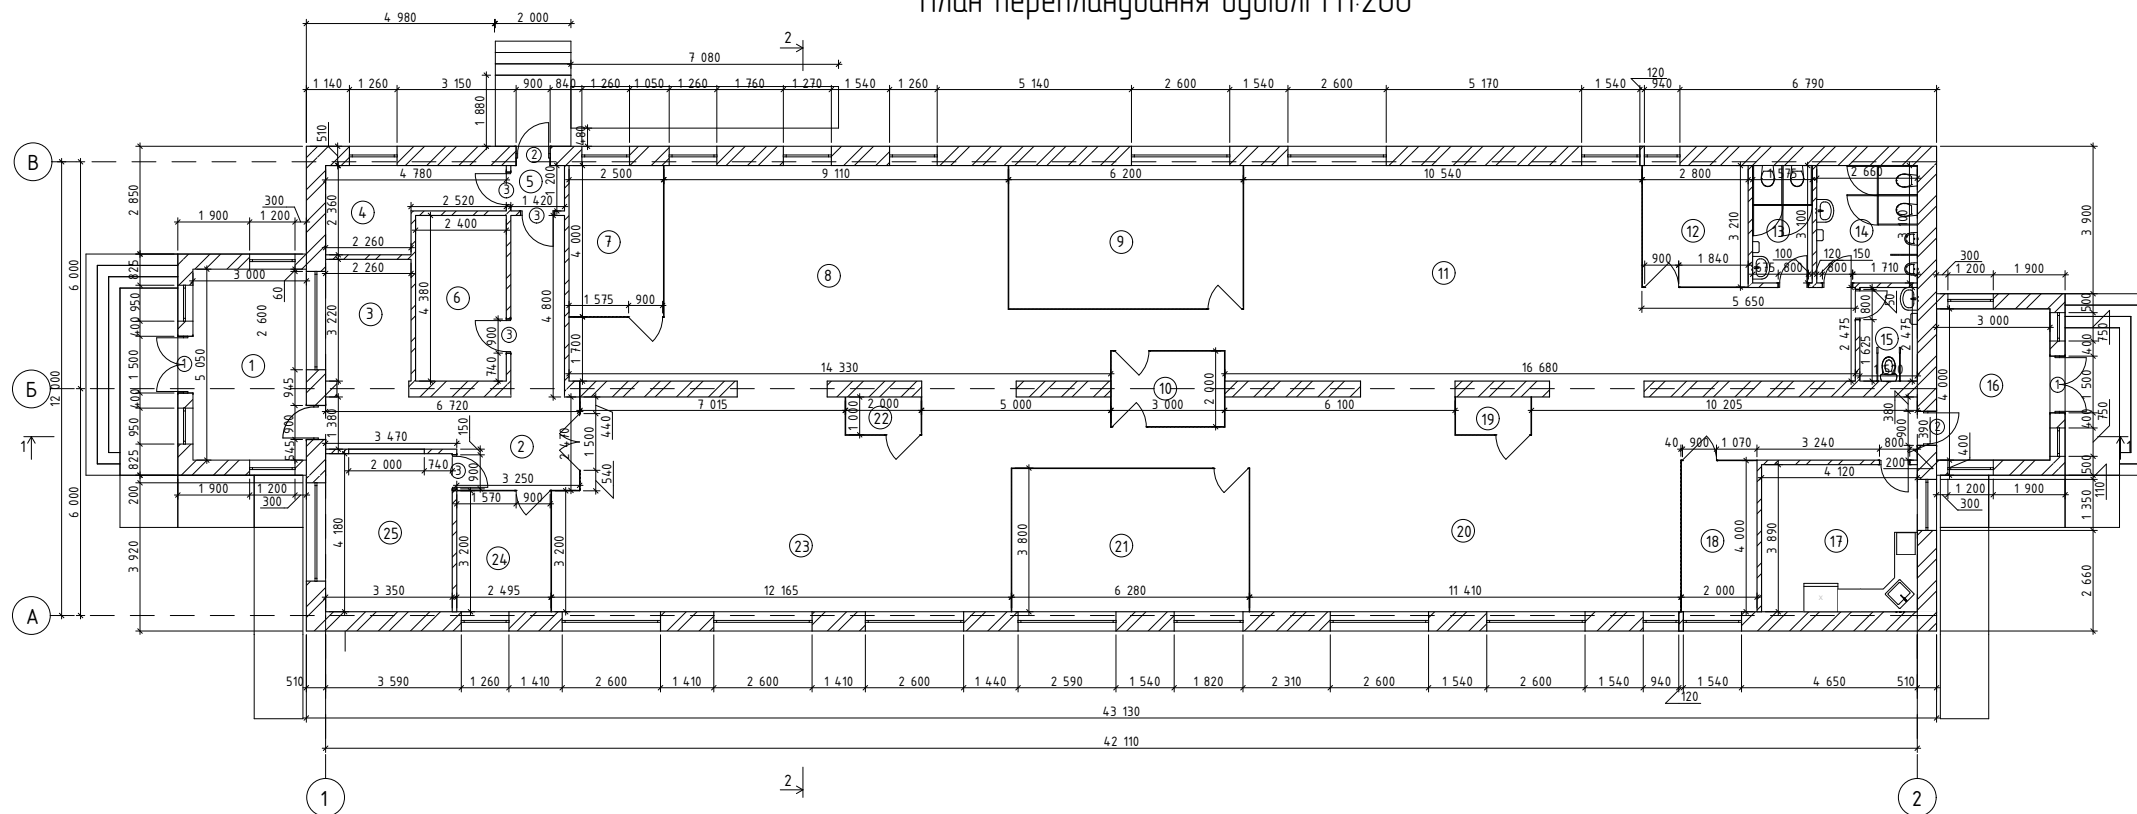

Фасад 2-1 М1:200

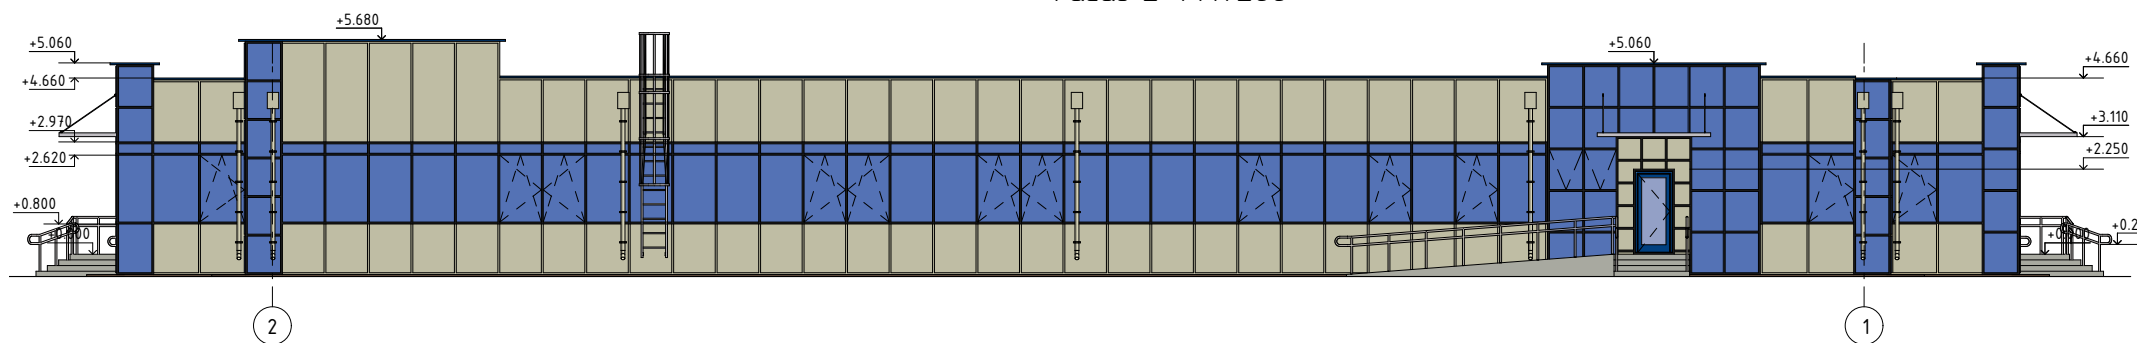

План перепланування з розміщенням обладнання М1:200

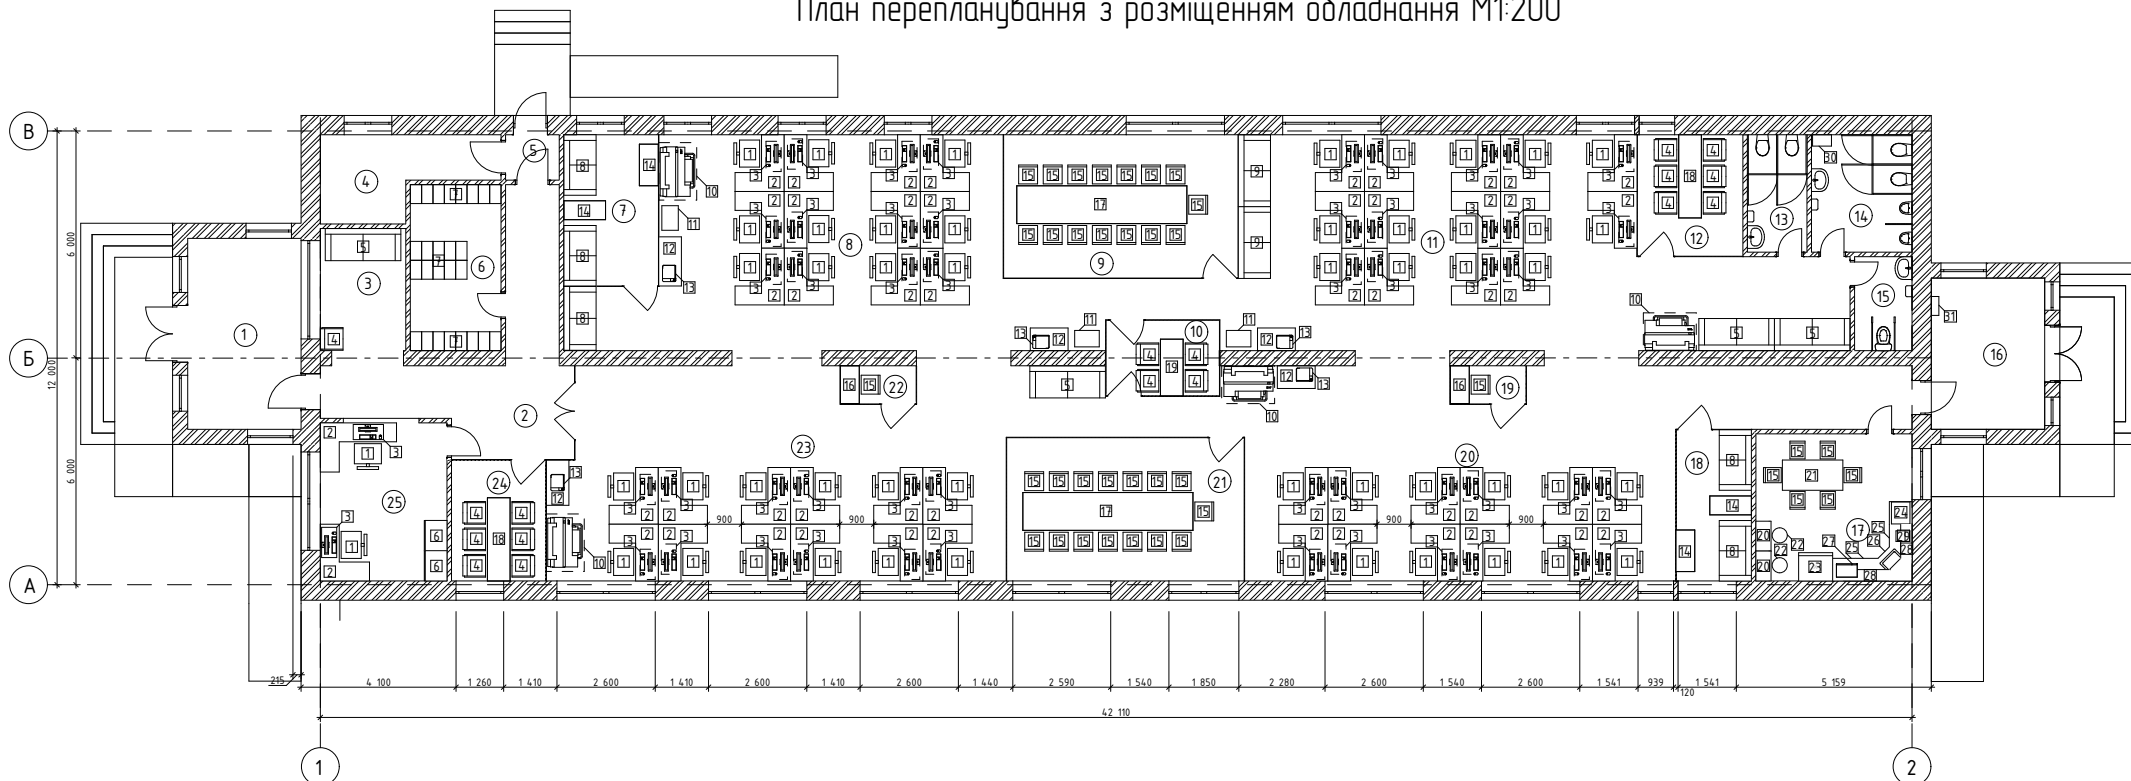

*Усі креслення виконані у програмі ArchiCAD 19


*Усі візуалізації виконані в програмі Lumion 5.0

Робочий проект "Капітальний ремонт їдальні під офісні приміщення" (2019р.)


Під час роботи над даним проектом було виконано:
перепланування будівлі їдальні під офіс, плани
монтажу та демонтажу, фасади, відомості заповнення
віконних та дверних прорізів, відомості внутрішнього
опорядження усіх приміщень. А також пояснювальна
записка.



Фасад А-В М1:200

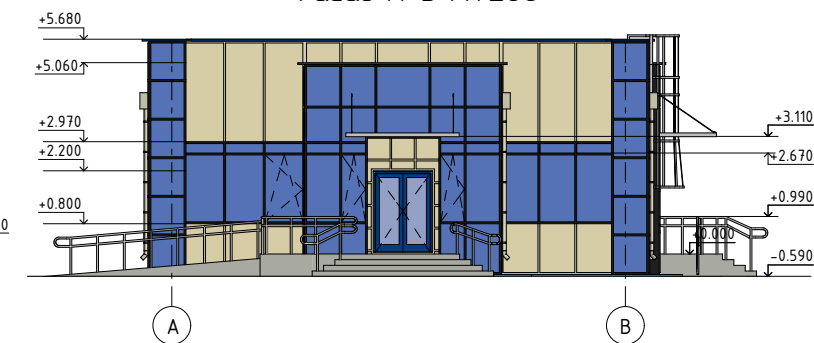


План першого поверху

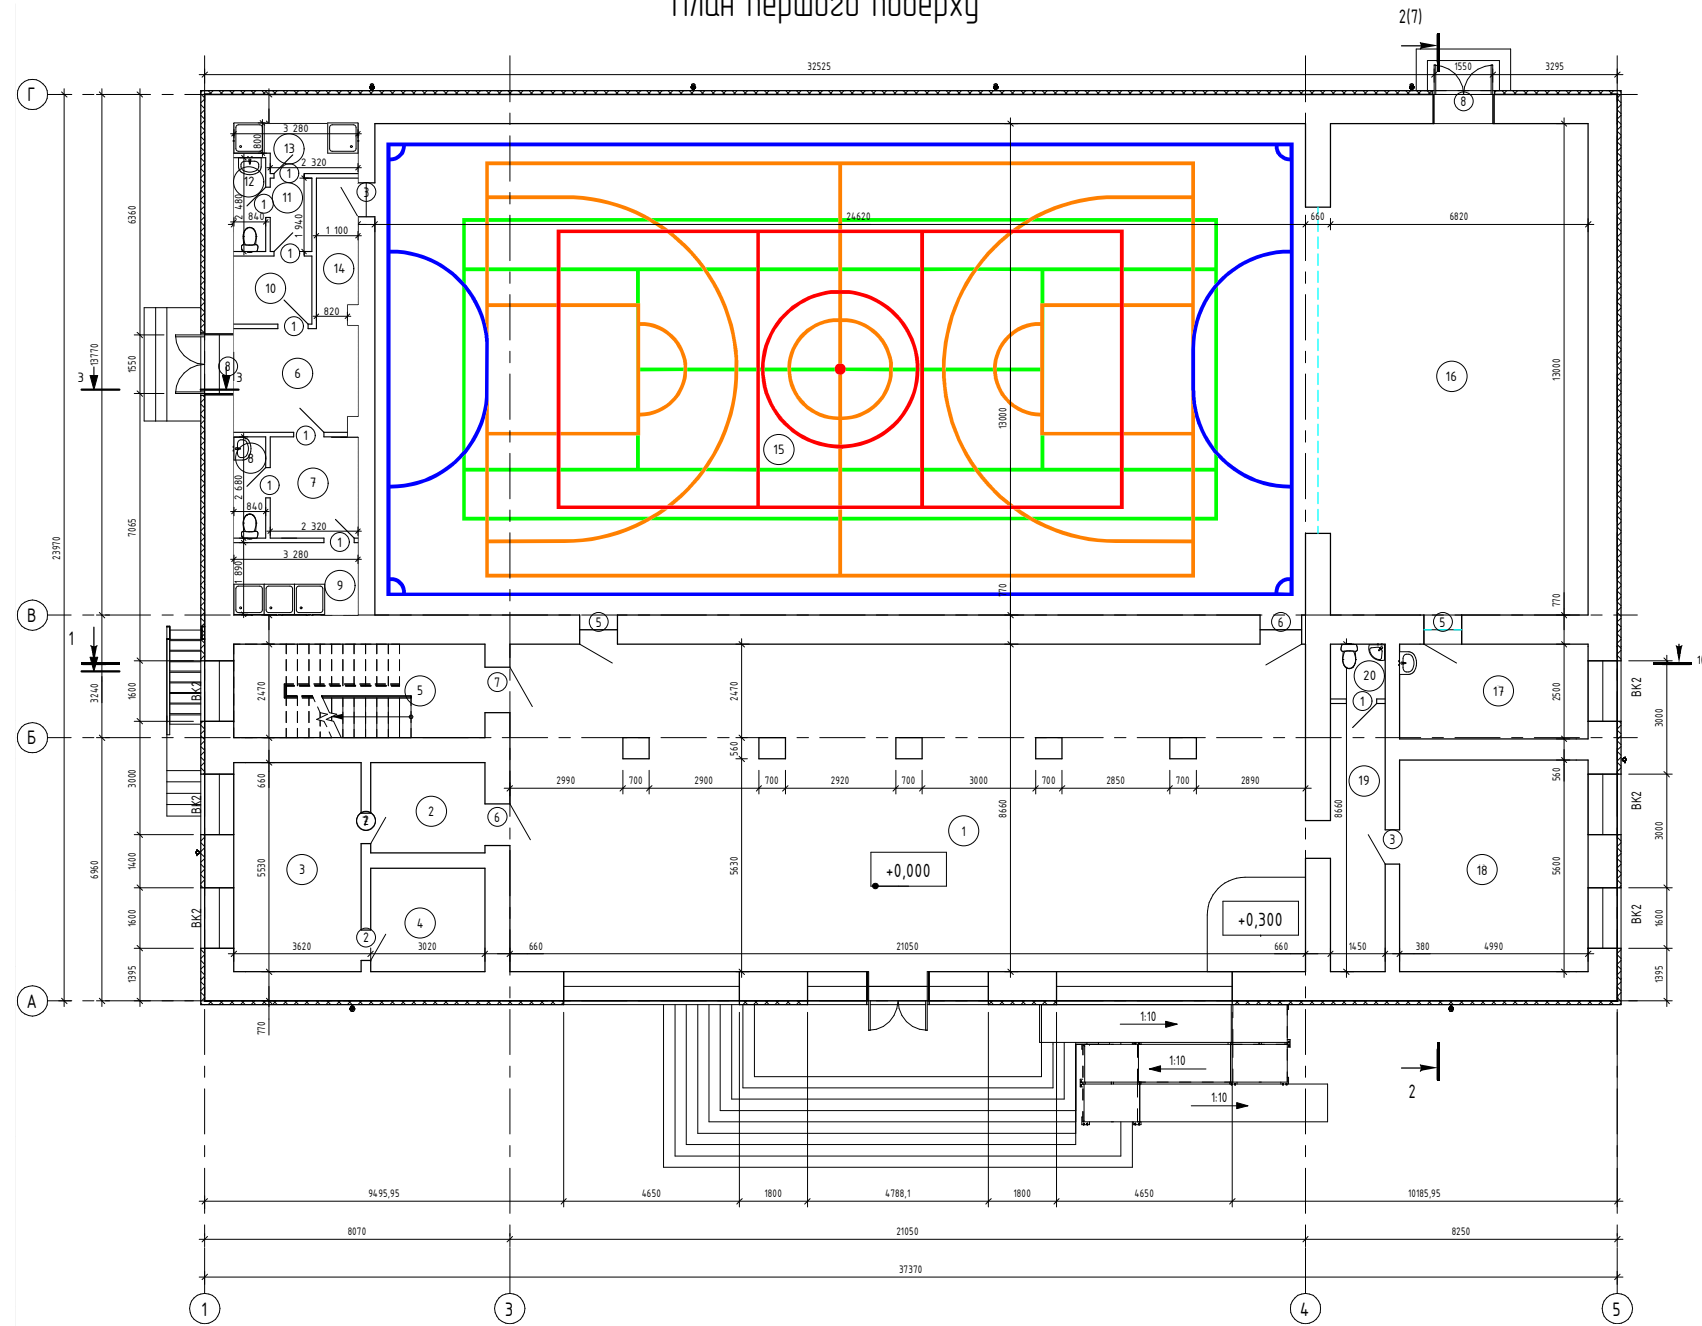

Робочий проект "Реконструкція сільського будинку культури" (2019р.)

Під час роботи над даним проектом було виконано: перепланування будівлі, фасади, відомості заповнення віконних та дверних прорізів, відомості внутрішнього опорядження усіх приміщень. А також пояснювальна записка.

План другого поверху

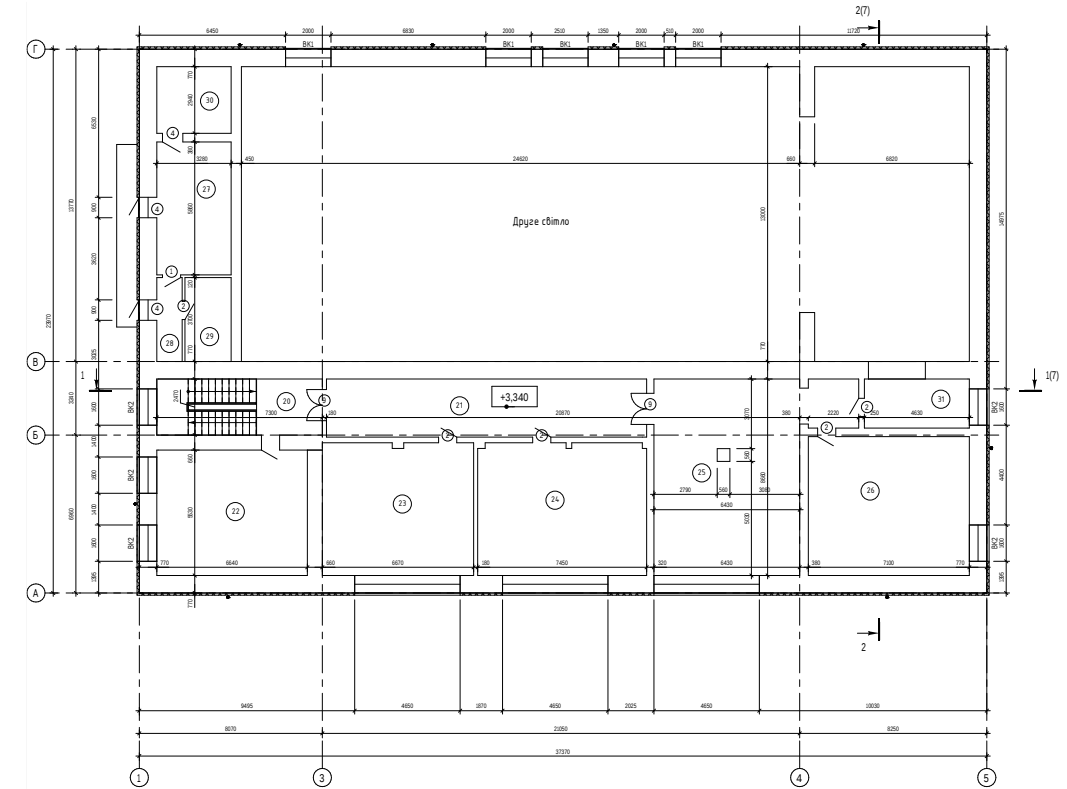

Фасад 1-5




Фасад Г-А




Курсовий проект на тему "Школа (2019 р. КНУБА)


План першого поверху

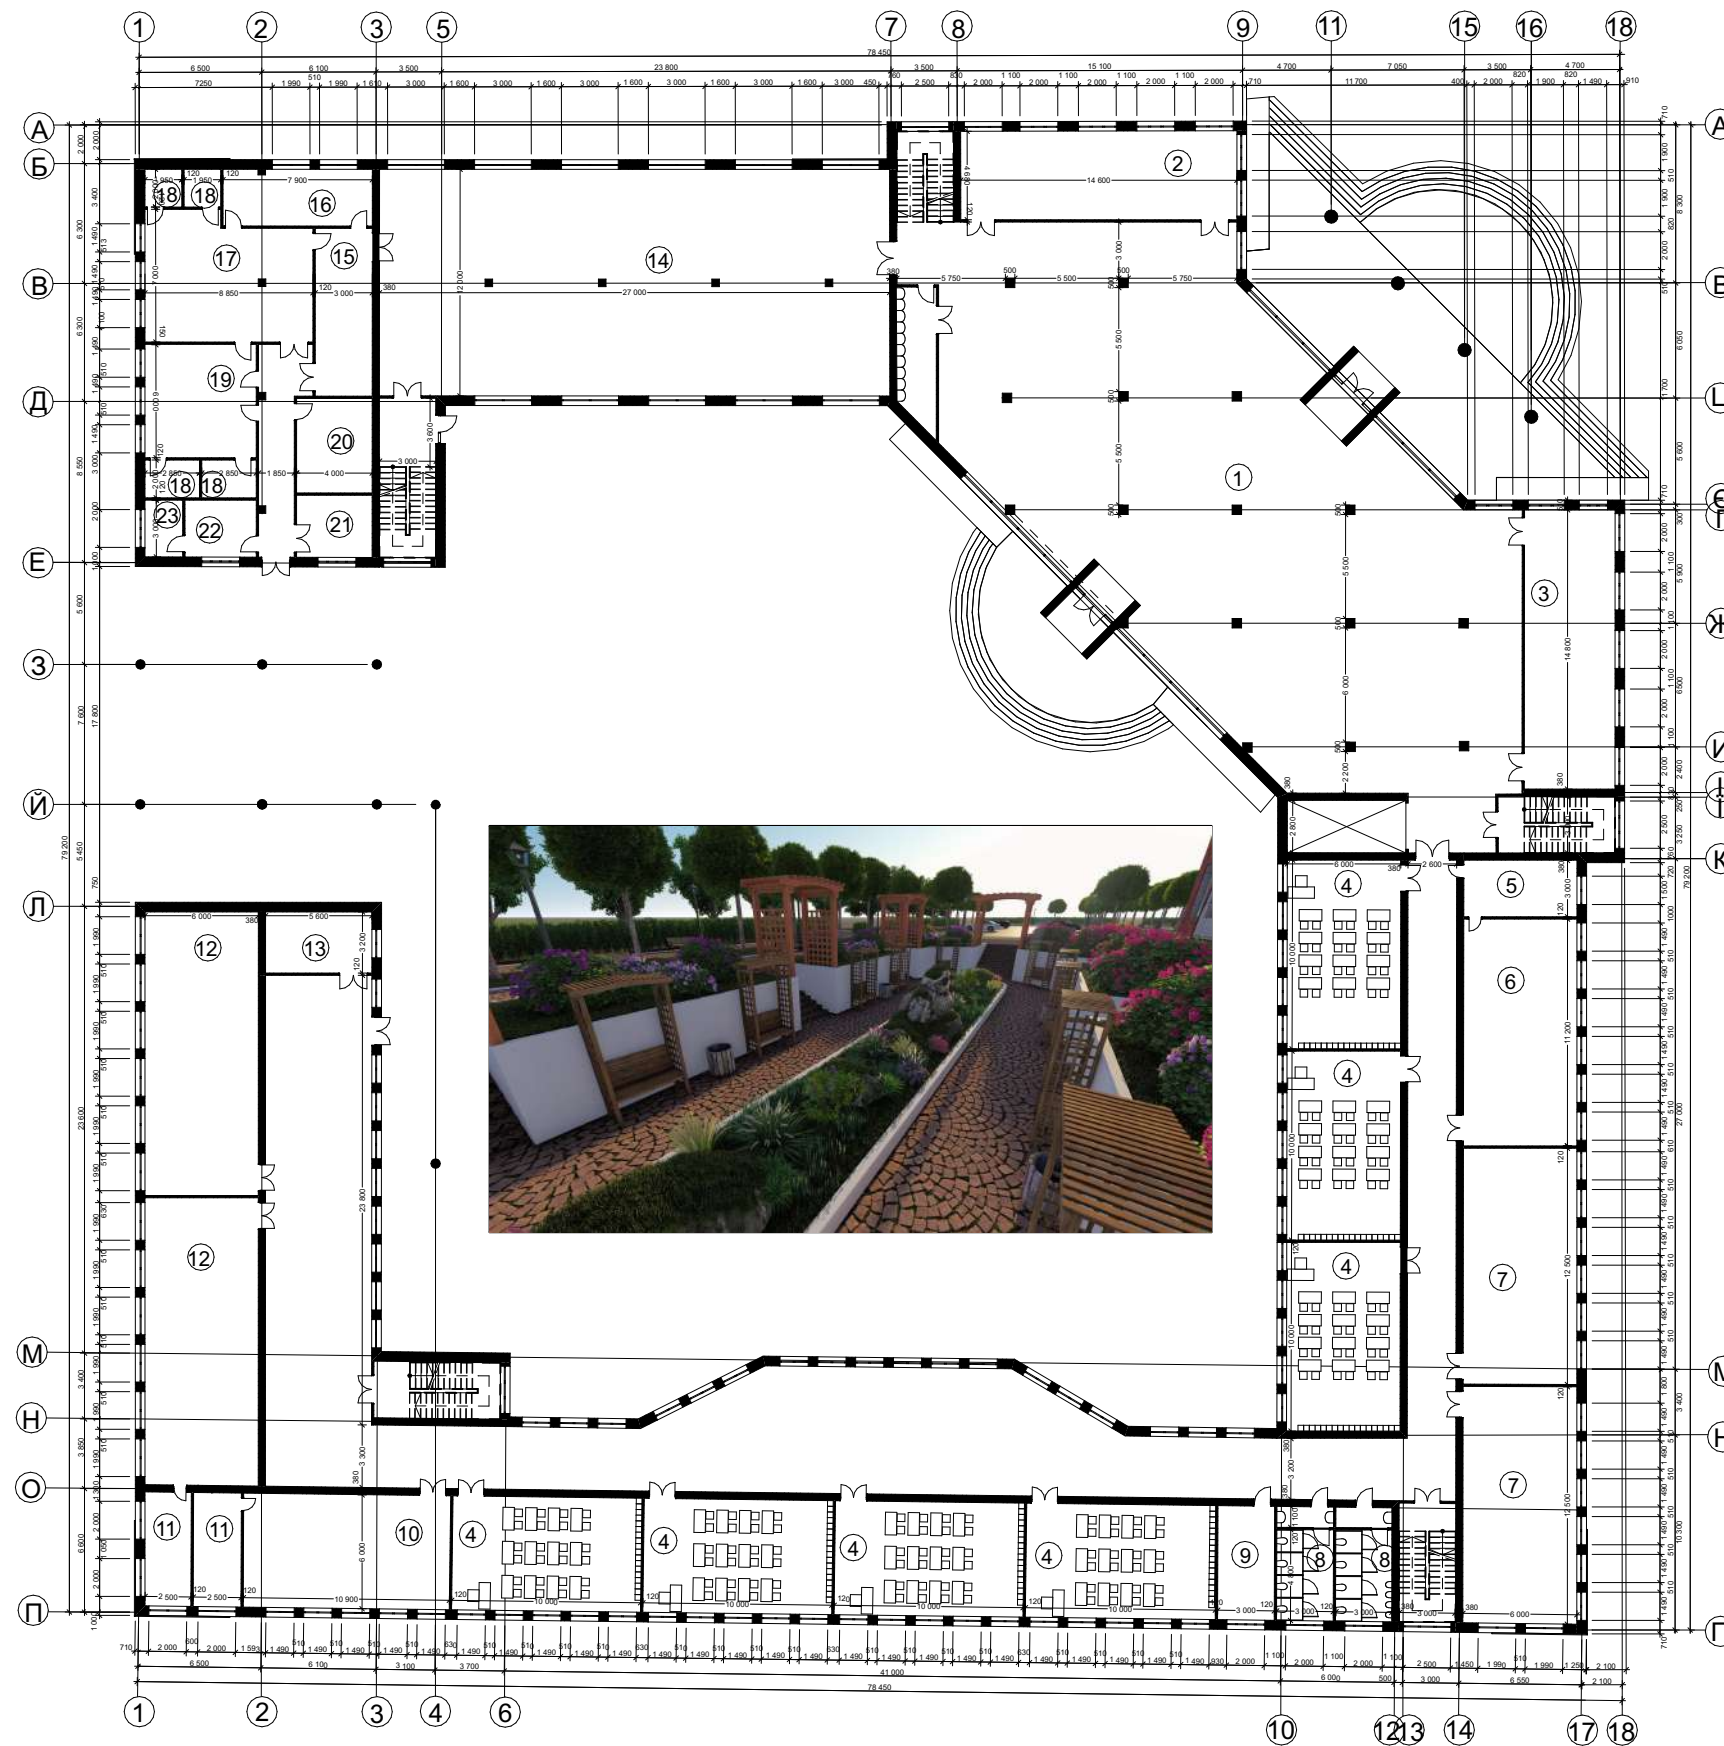

План другого поверху

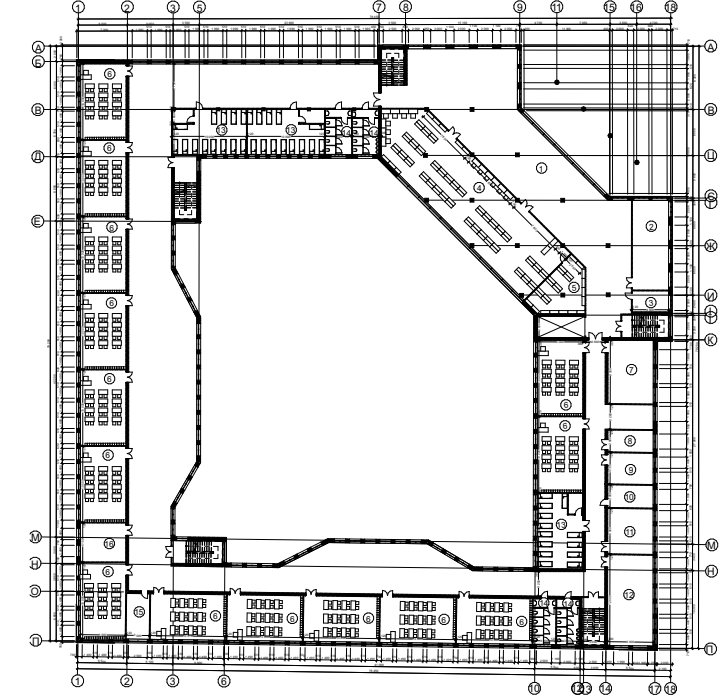

План третього поверху

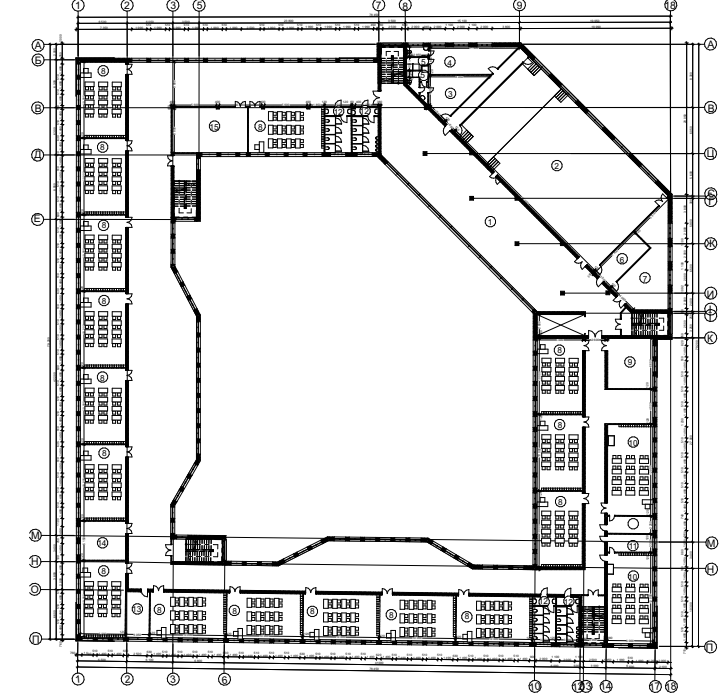


*Усі креслення виконані у програмі ArchiCAD 19


*Усі візуалізації виконані в програмі Lumion 8.0

Робочий проект АР "Приватний будинок" (2020р.)

План першого поверху М1:100

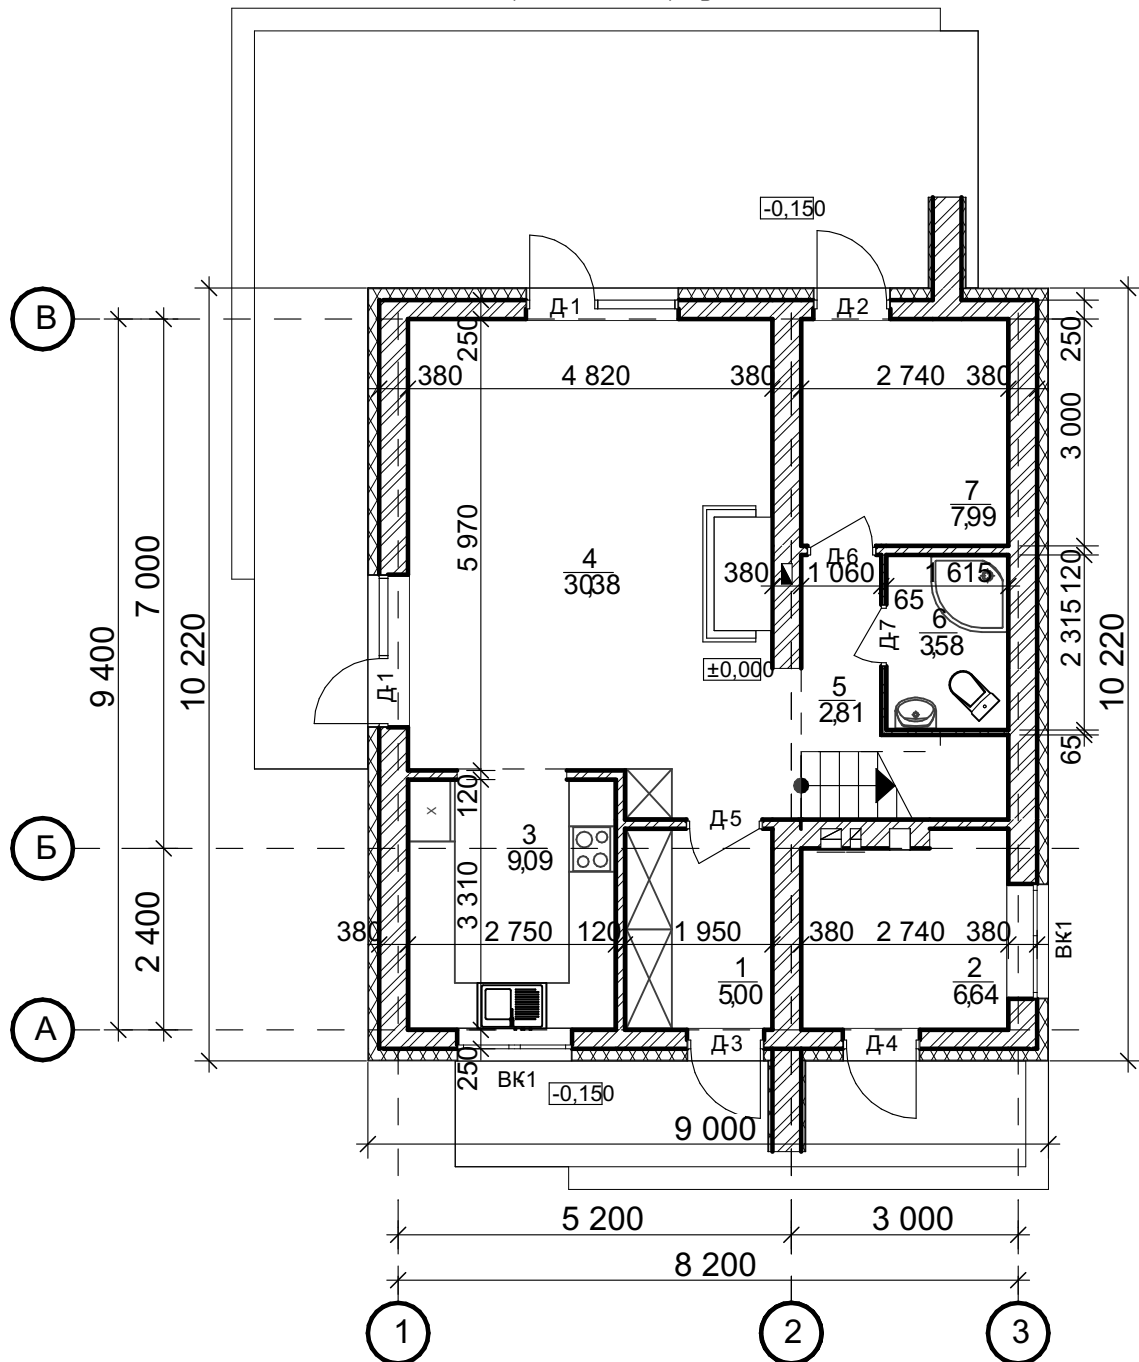


План другого поверху М1:200

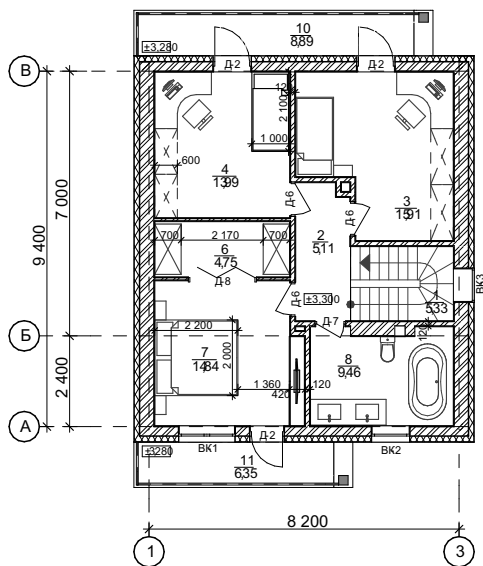


Під час роботи над даним проектом було виконано: перепланування будівлі, фасади, відомості заповнення віконних та дверних прорізів, відомості внутрішнього опорядження усіх приміщень.

Робочий проект АР "Приватний будинок" (2020р.)

Фасад 1-3 М1:100

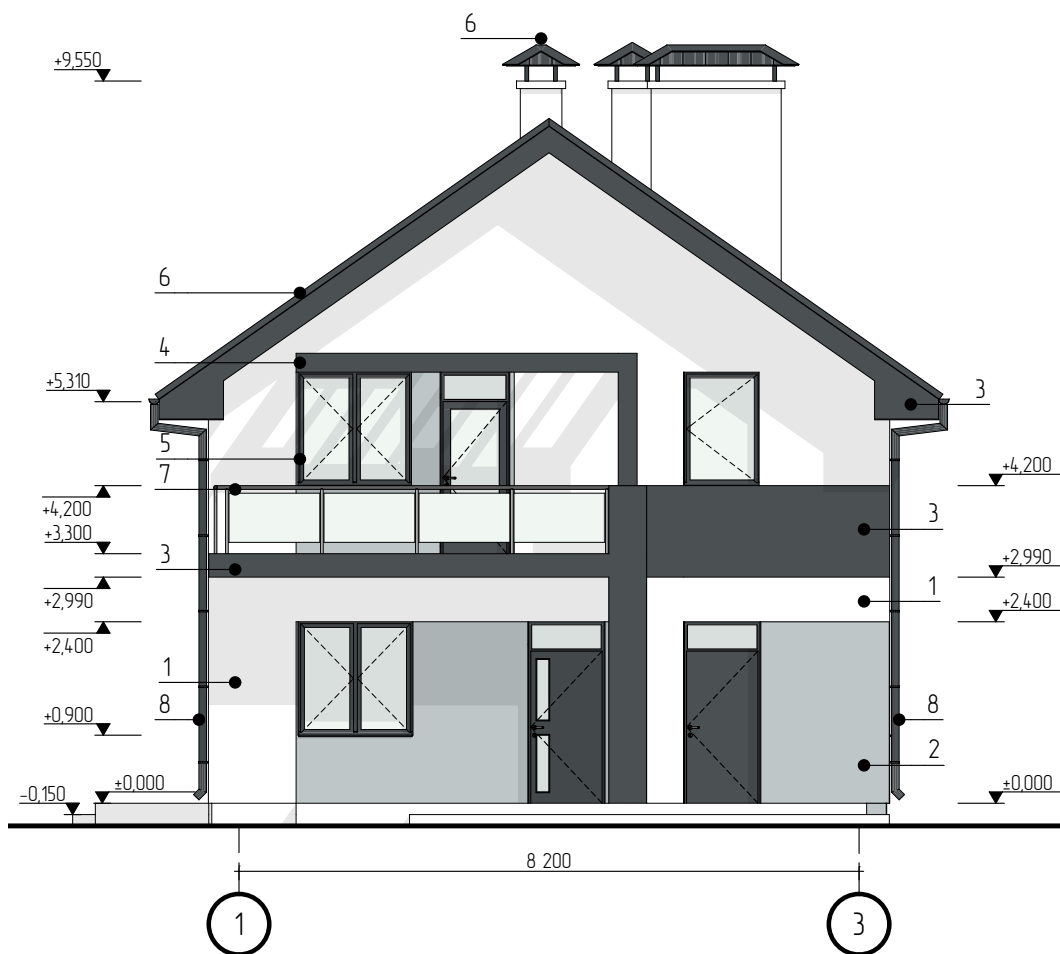

Фасад Ф-В М1:100

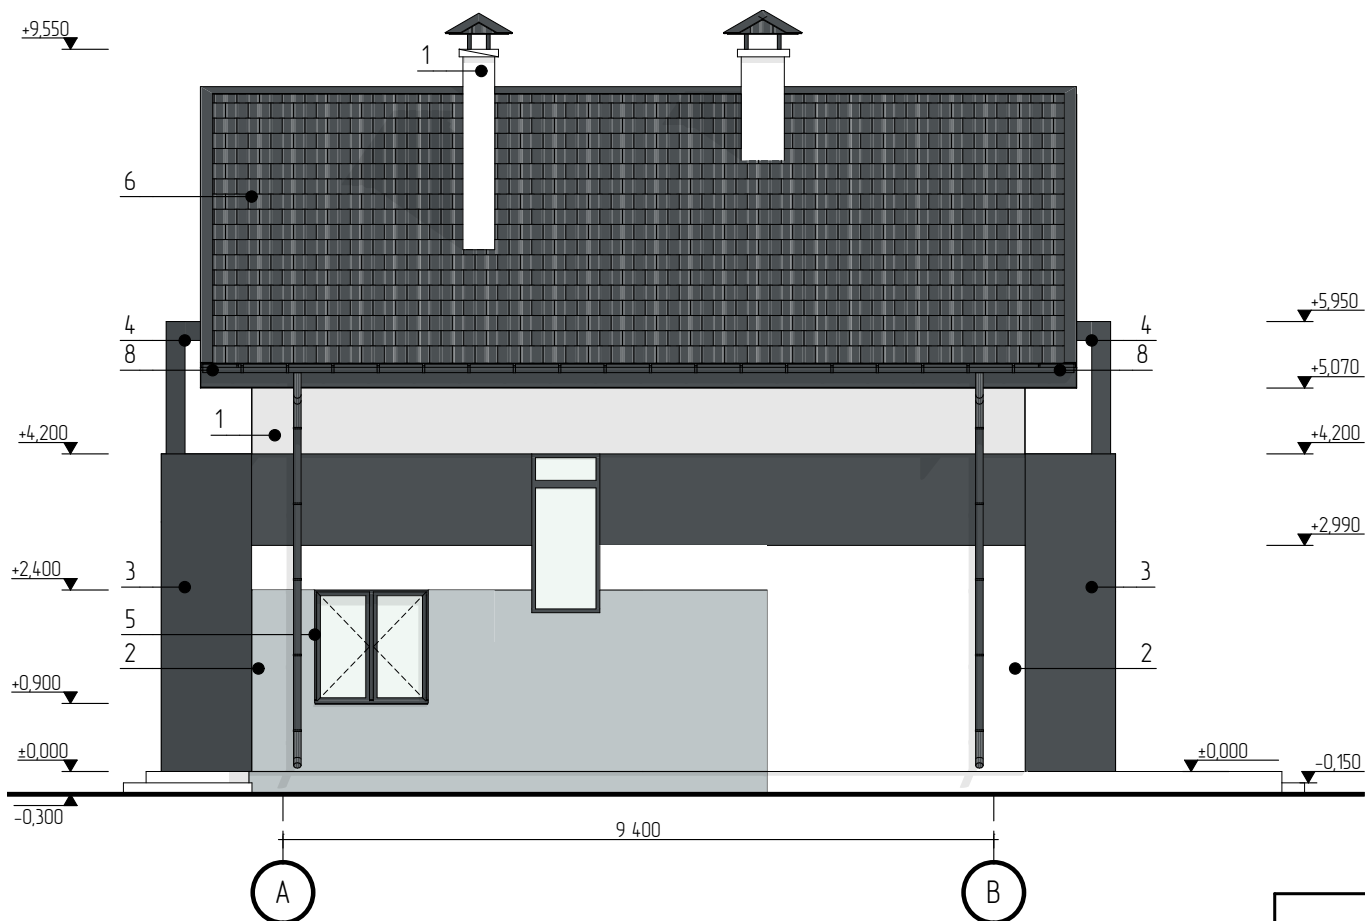


*Усі креслення виконані у програмі ArchiCAD 19

Робочий проект "Нове будівництво житлового комплексу" (2020р.)


План поверху на відм. 0,000

Фасад А-М

Розріз 1-1

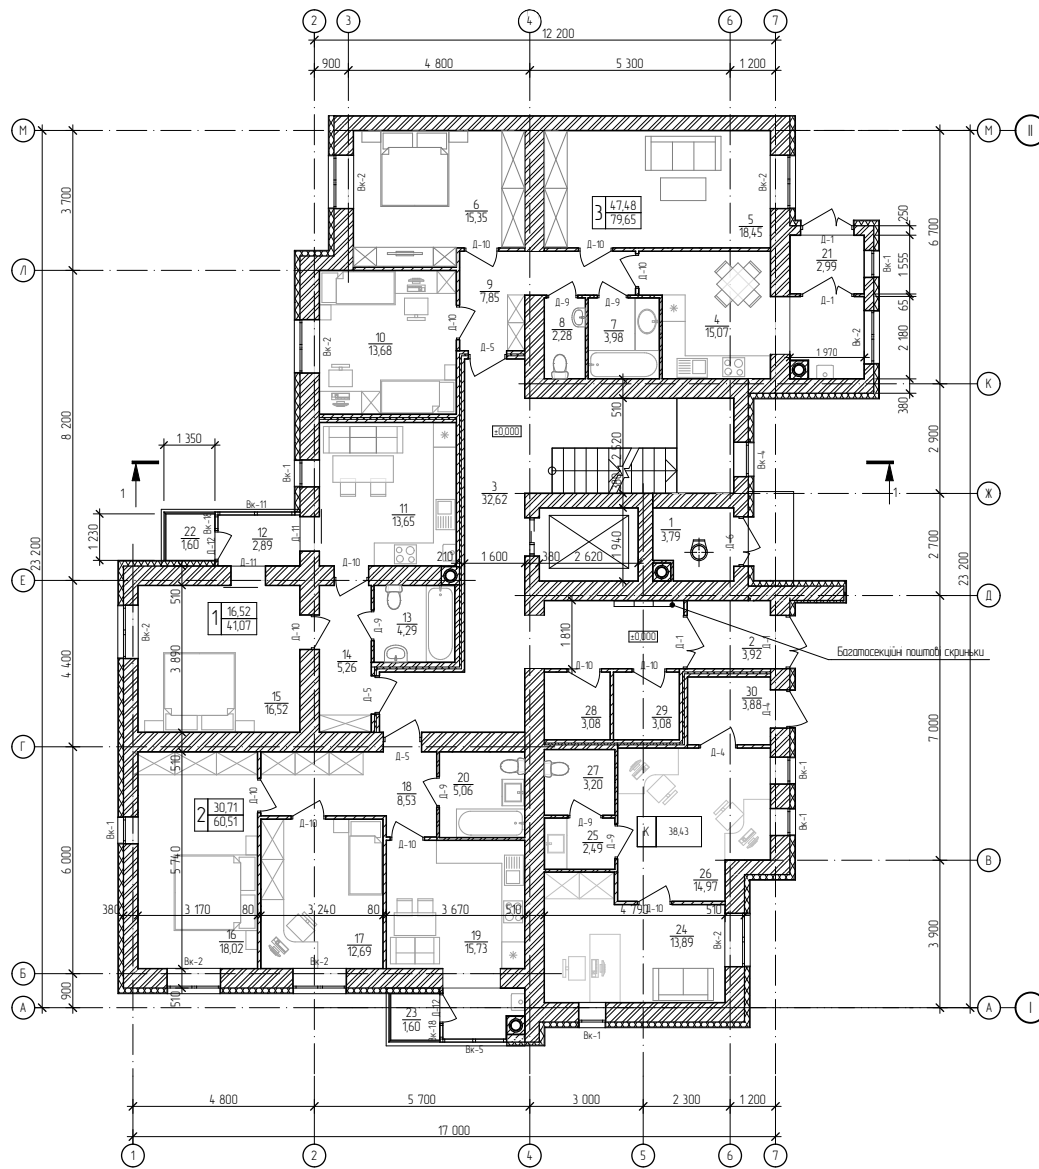




Баласт з гранитного щебеня фракції 20-40 мм
Дренажна мембрана PLANTER GEO
Гідроізоляція золоторобочий
термоізоляція ТехніКОЛЬ 300 г / кв. м
Екстраційний пінополіурол ТЕХНОКОЛЬ CARBON PROF
Гідроізоляція золоторобочий
термоізоляція ТехніКОЛЬ 300 г / кв. м
Техноласт ЕПП
Техноласт ЕПП
Підлога оптимізована ТехніКОЛЬ МР1
Арматура ч. п. сталева товщиною не менше 50 мм
Розкладка з керамзитом
Збірна залізобетонна плита перекриття

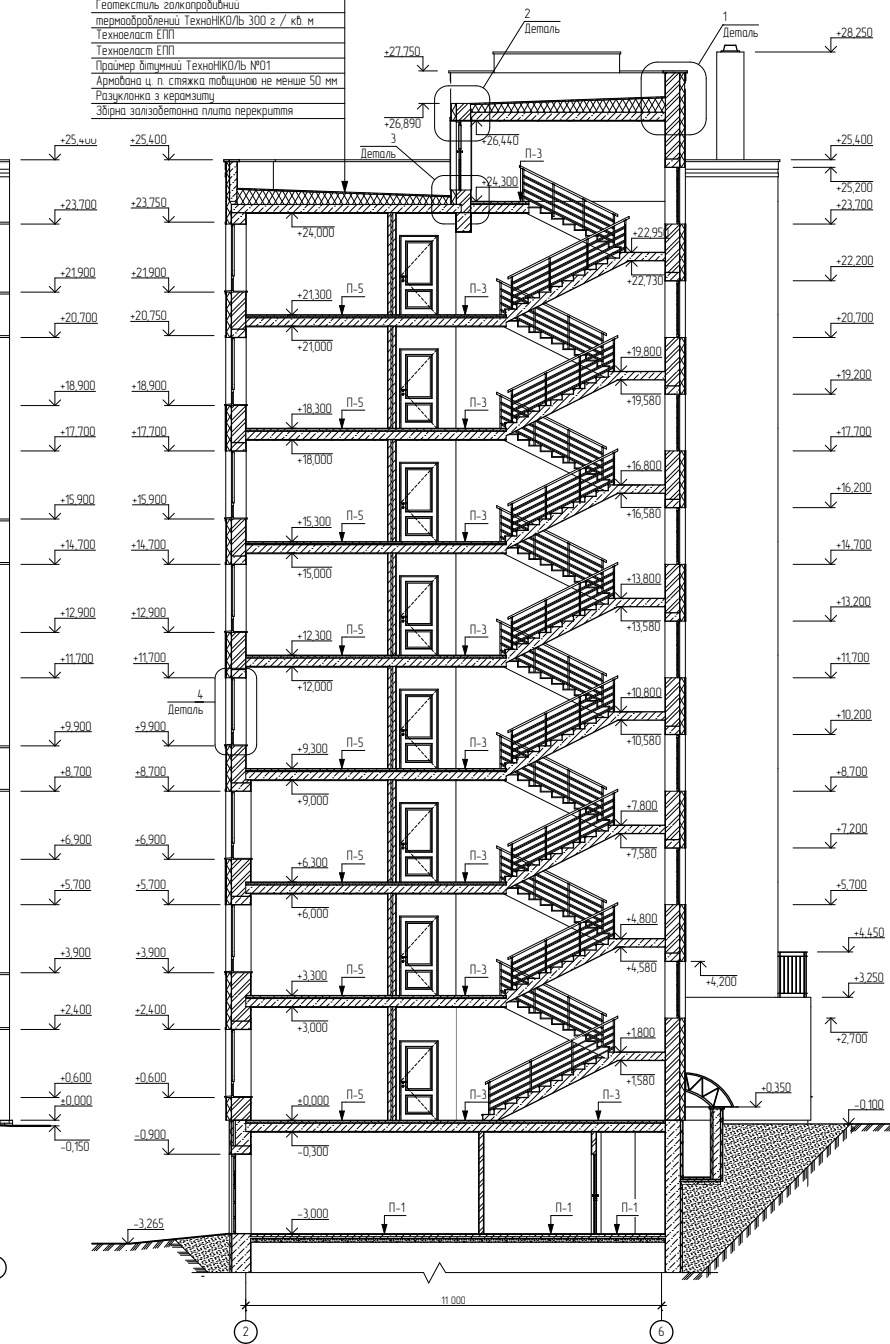


План поверху на відм. -3,000

План поверху на відм. (+3,000... +21,300)

План покрівлі суміщений з планом виходу на покрівлю

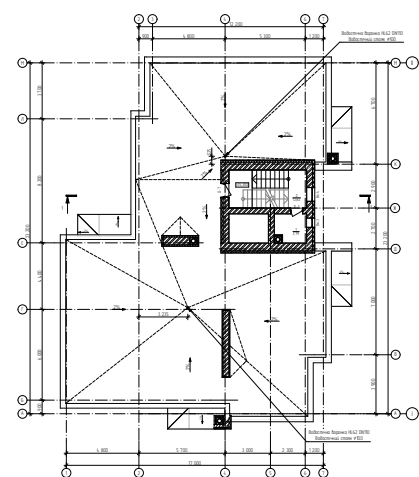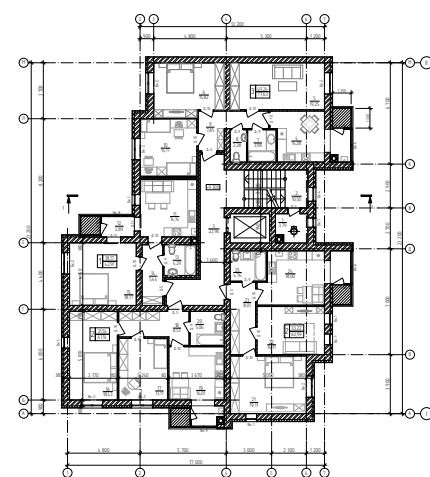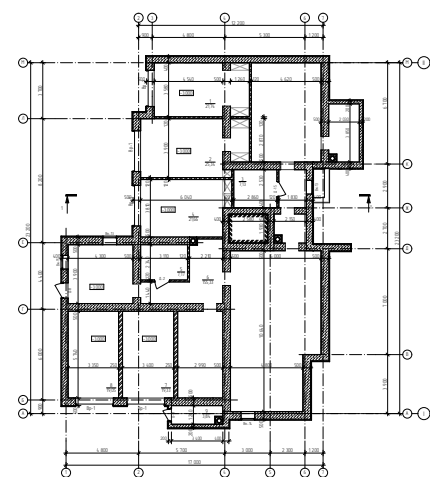

Фрагмент фасаду

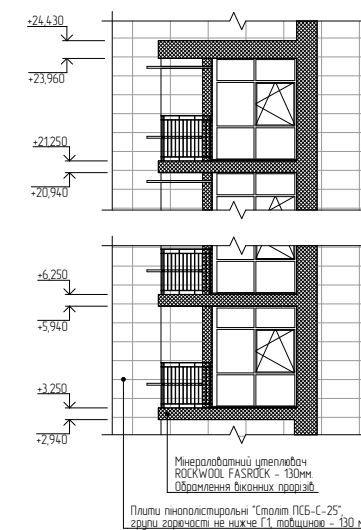

Під час роботи над даним проектом було виконано: плани, фасади, розрізи, відомості заповнення віконних та дверних прорізів, відомості внутрішнього опорядження усіх приміщень.

*Усі креслення виконані у програмі ArchiCAD 19