
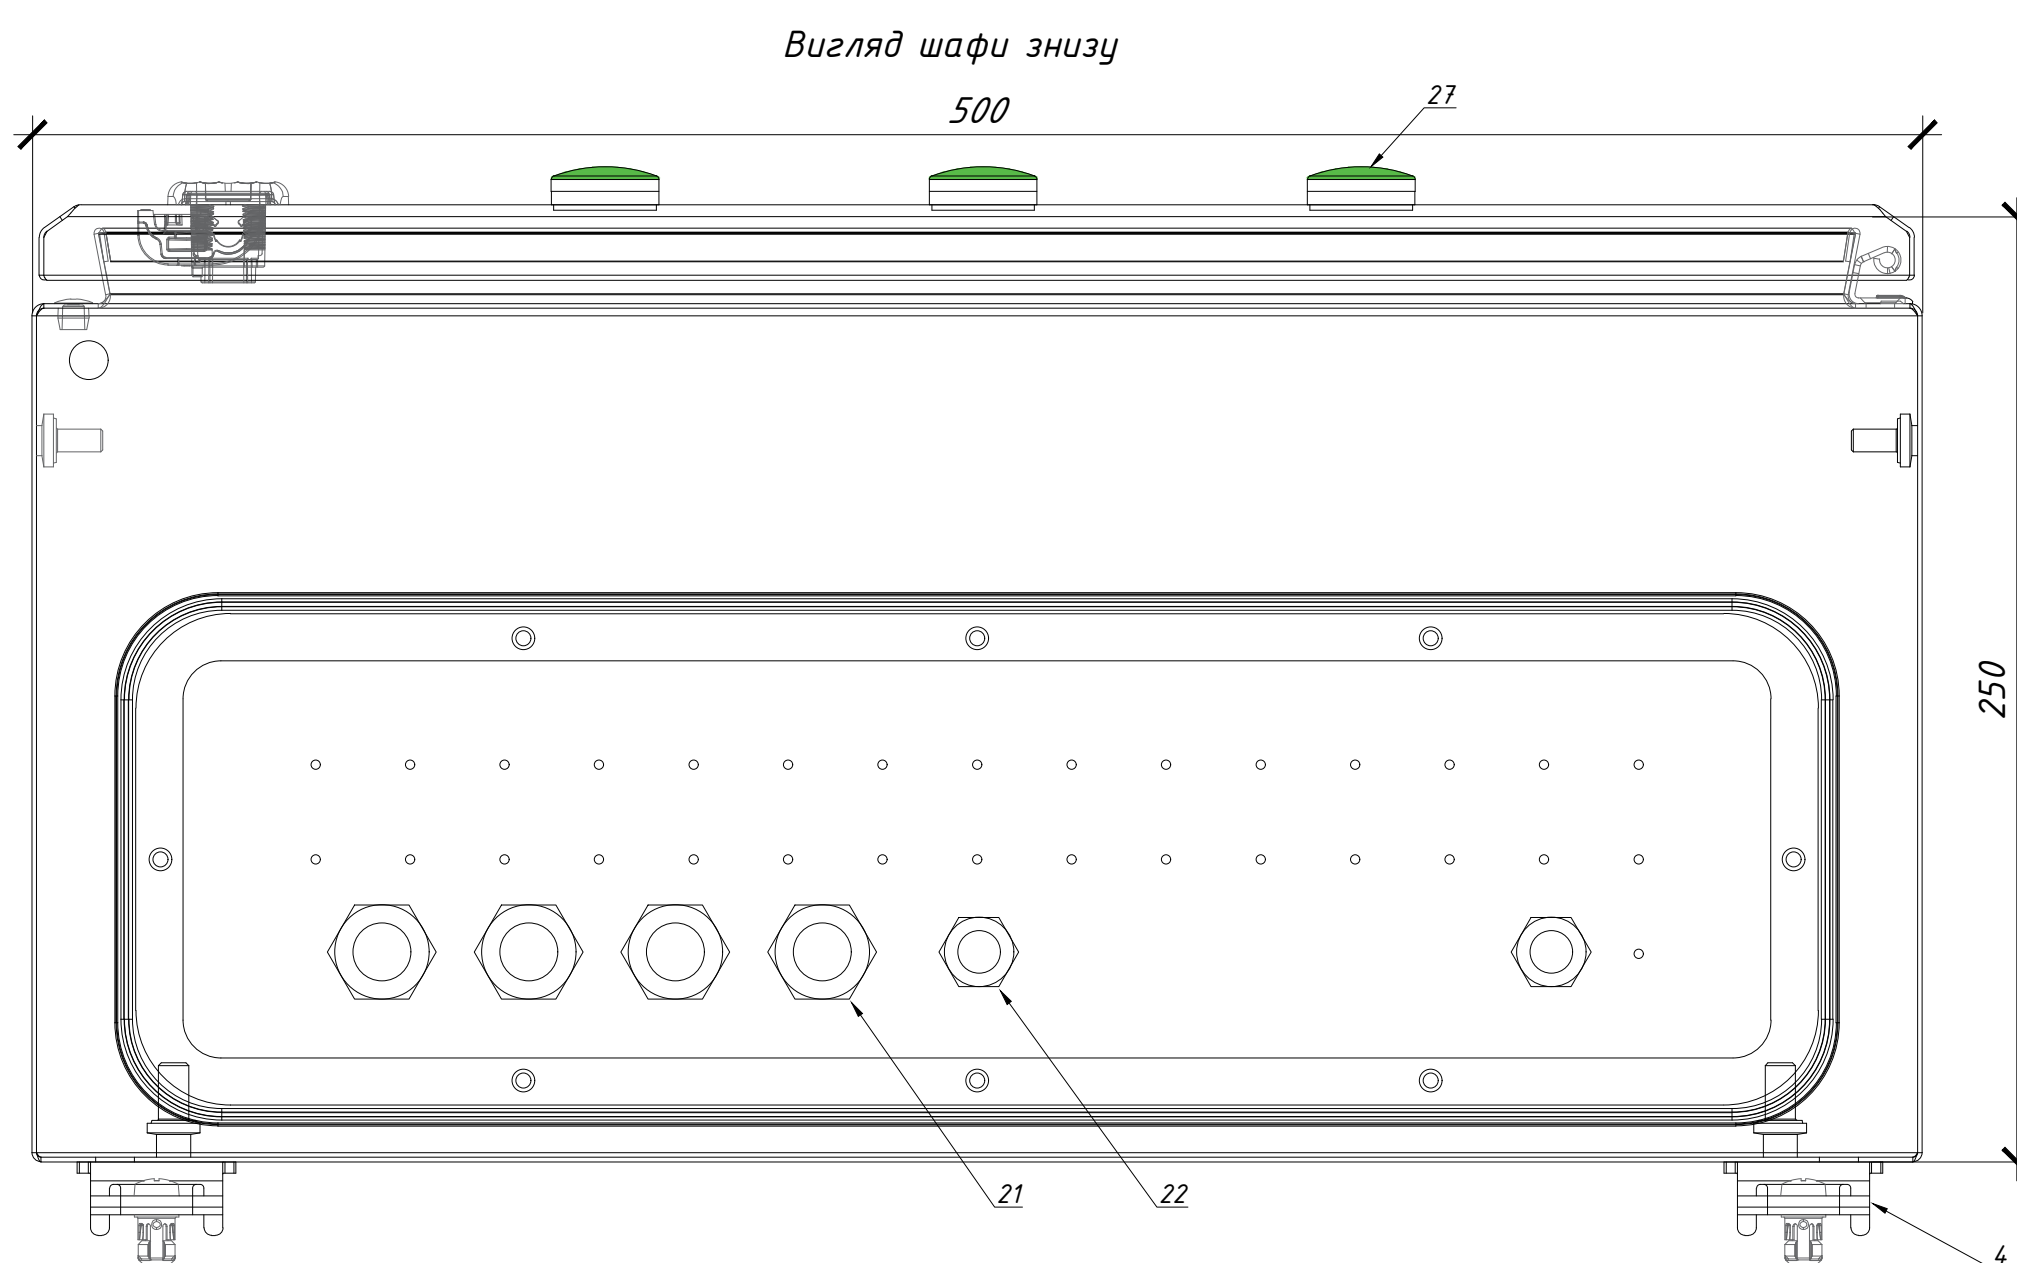
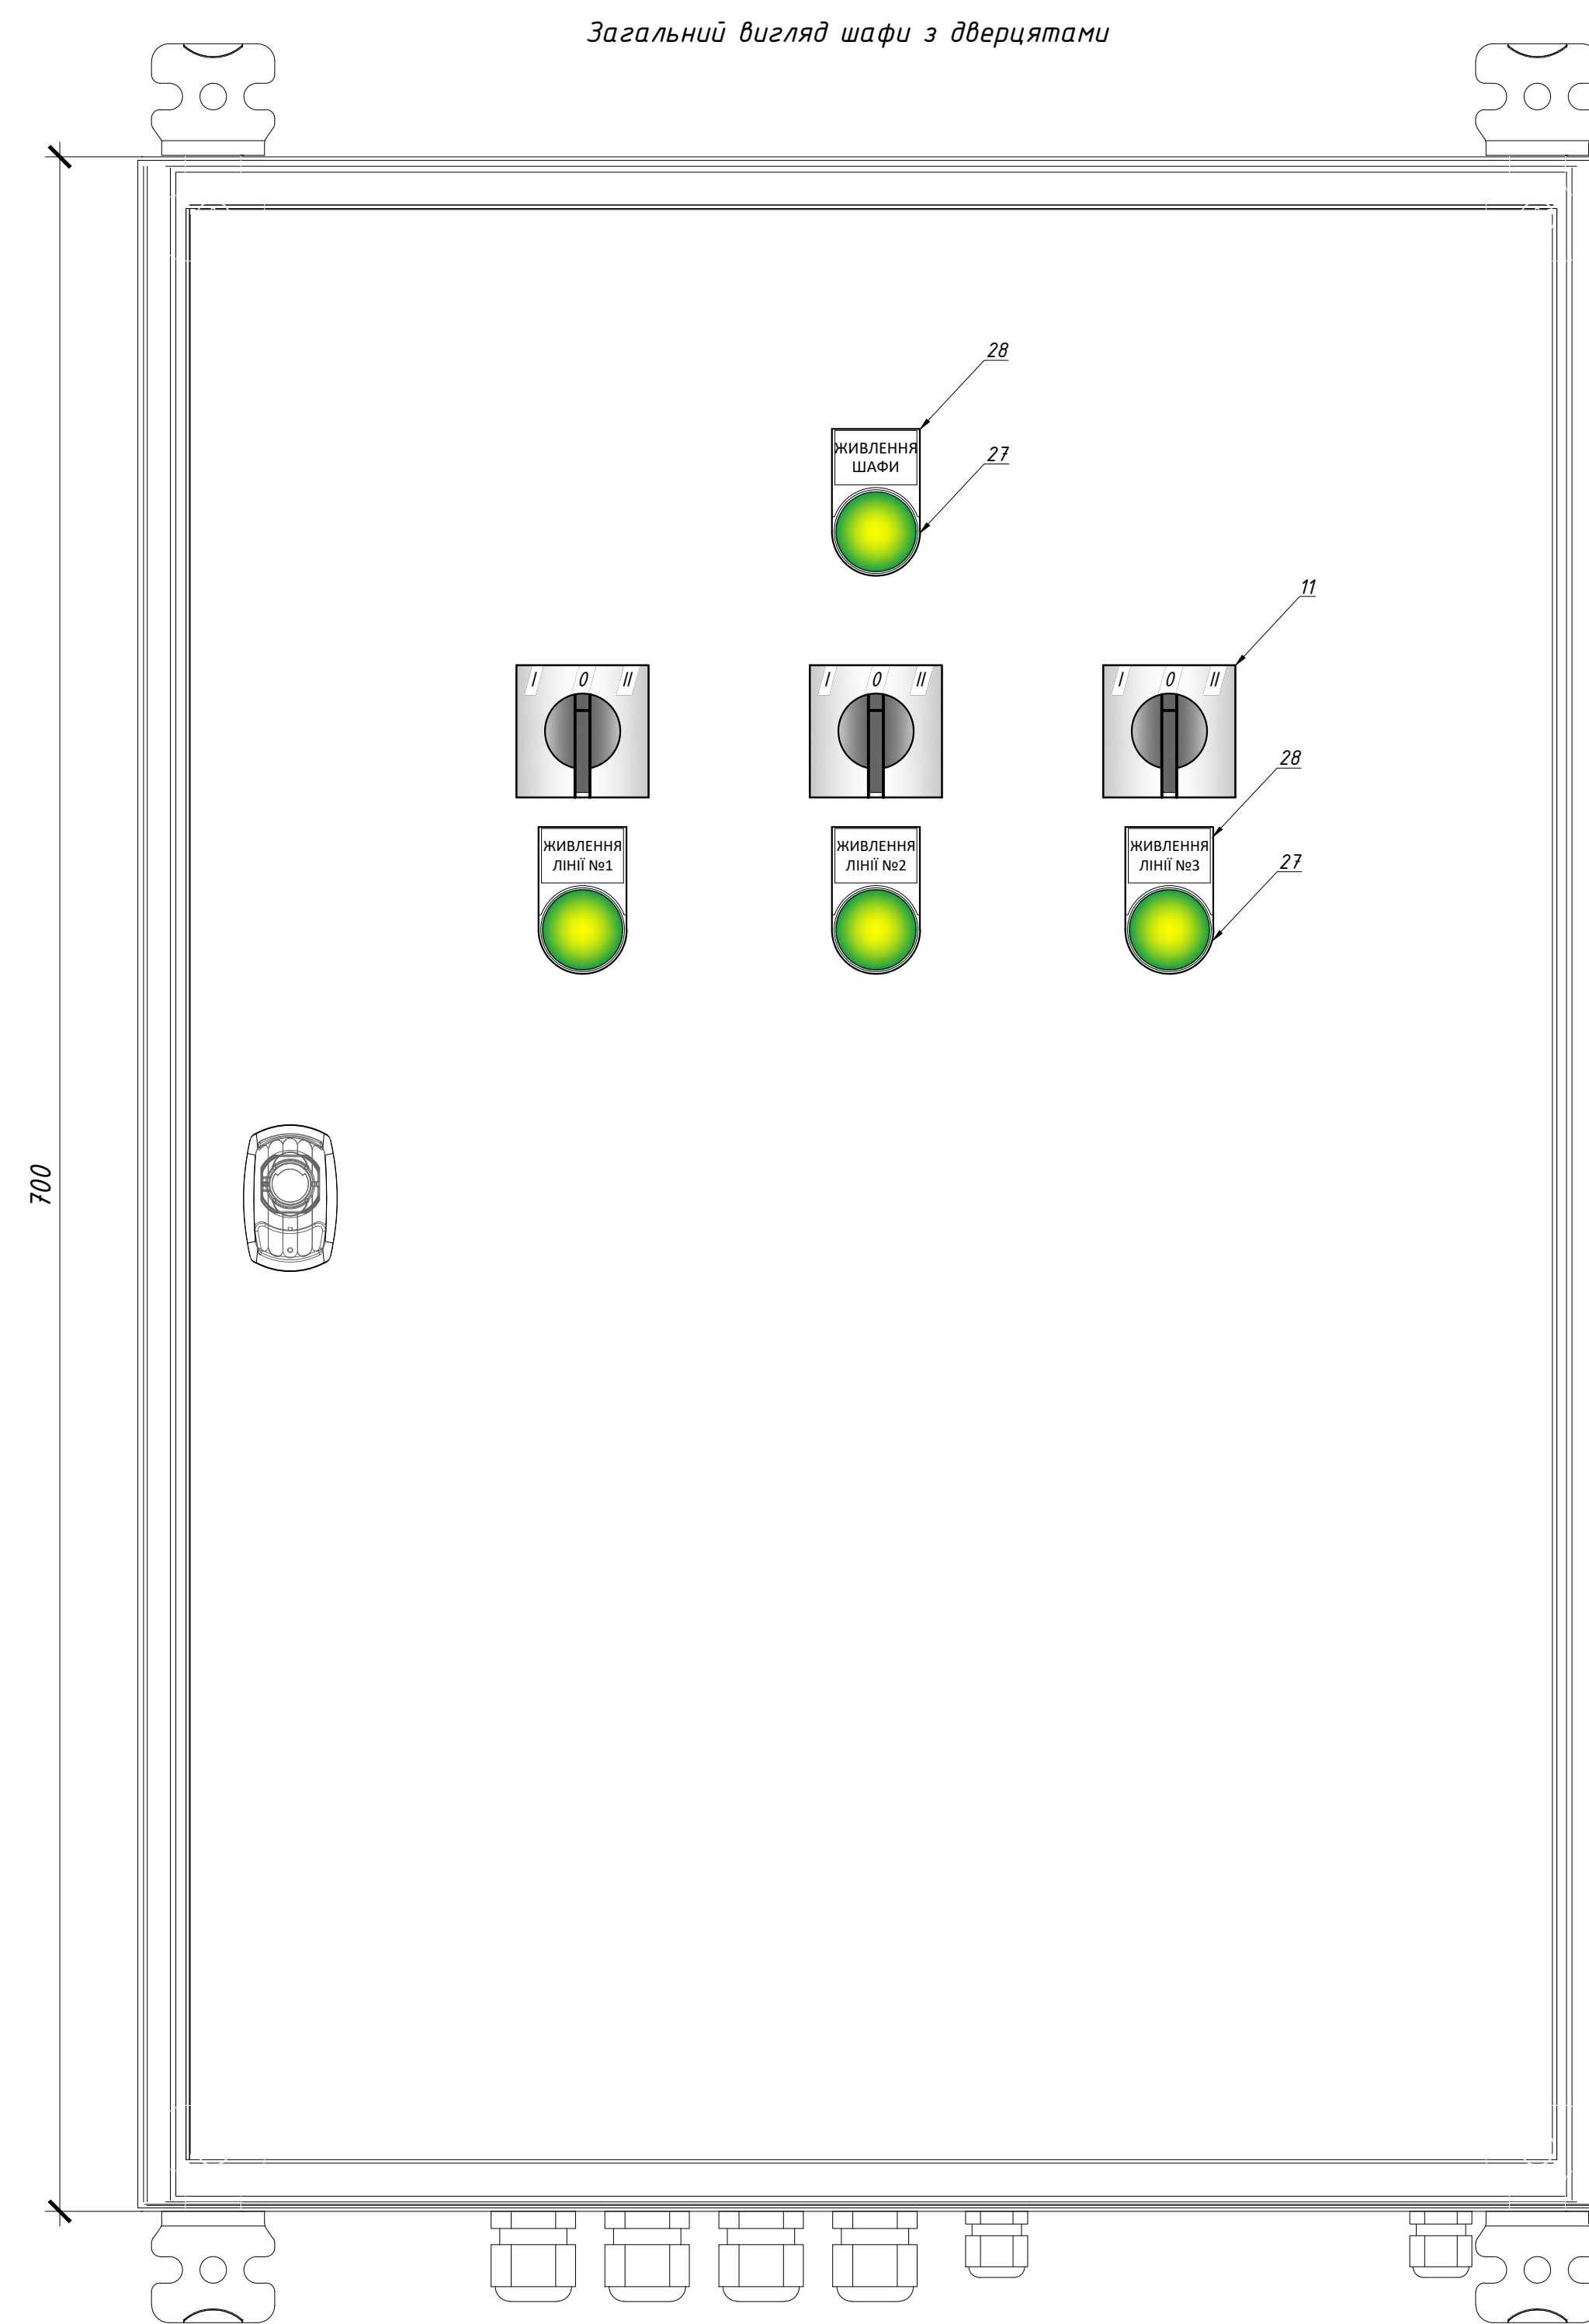


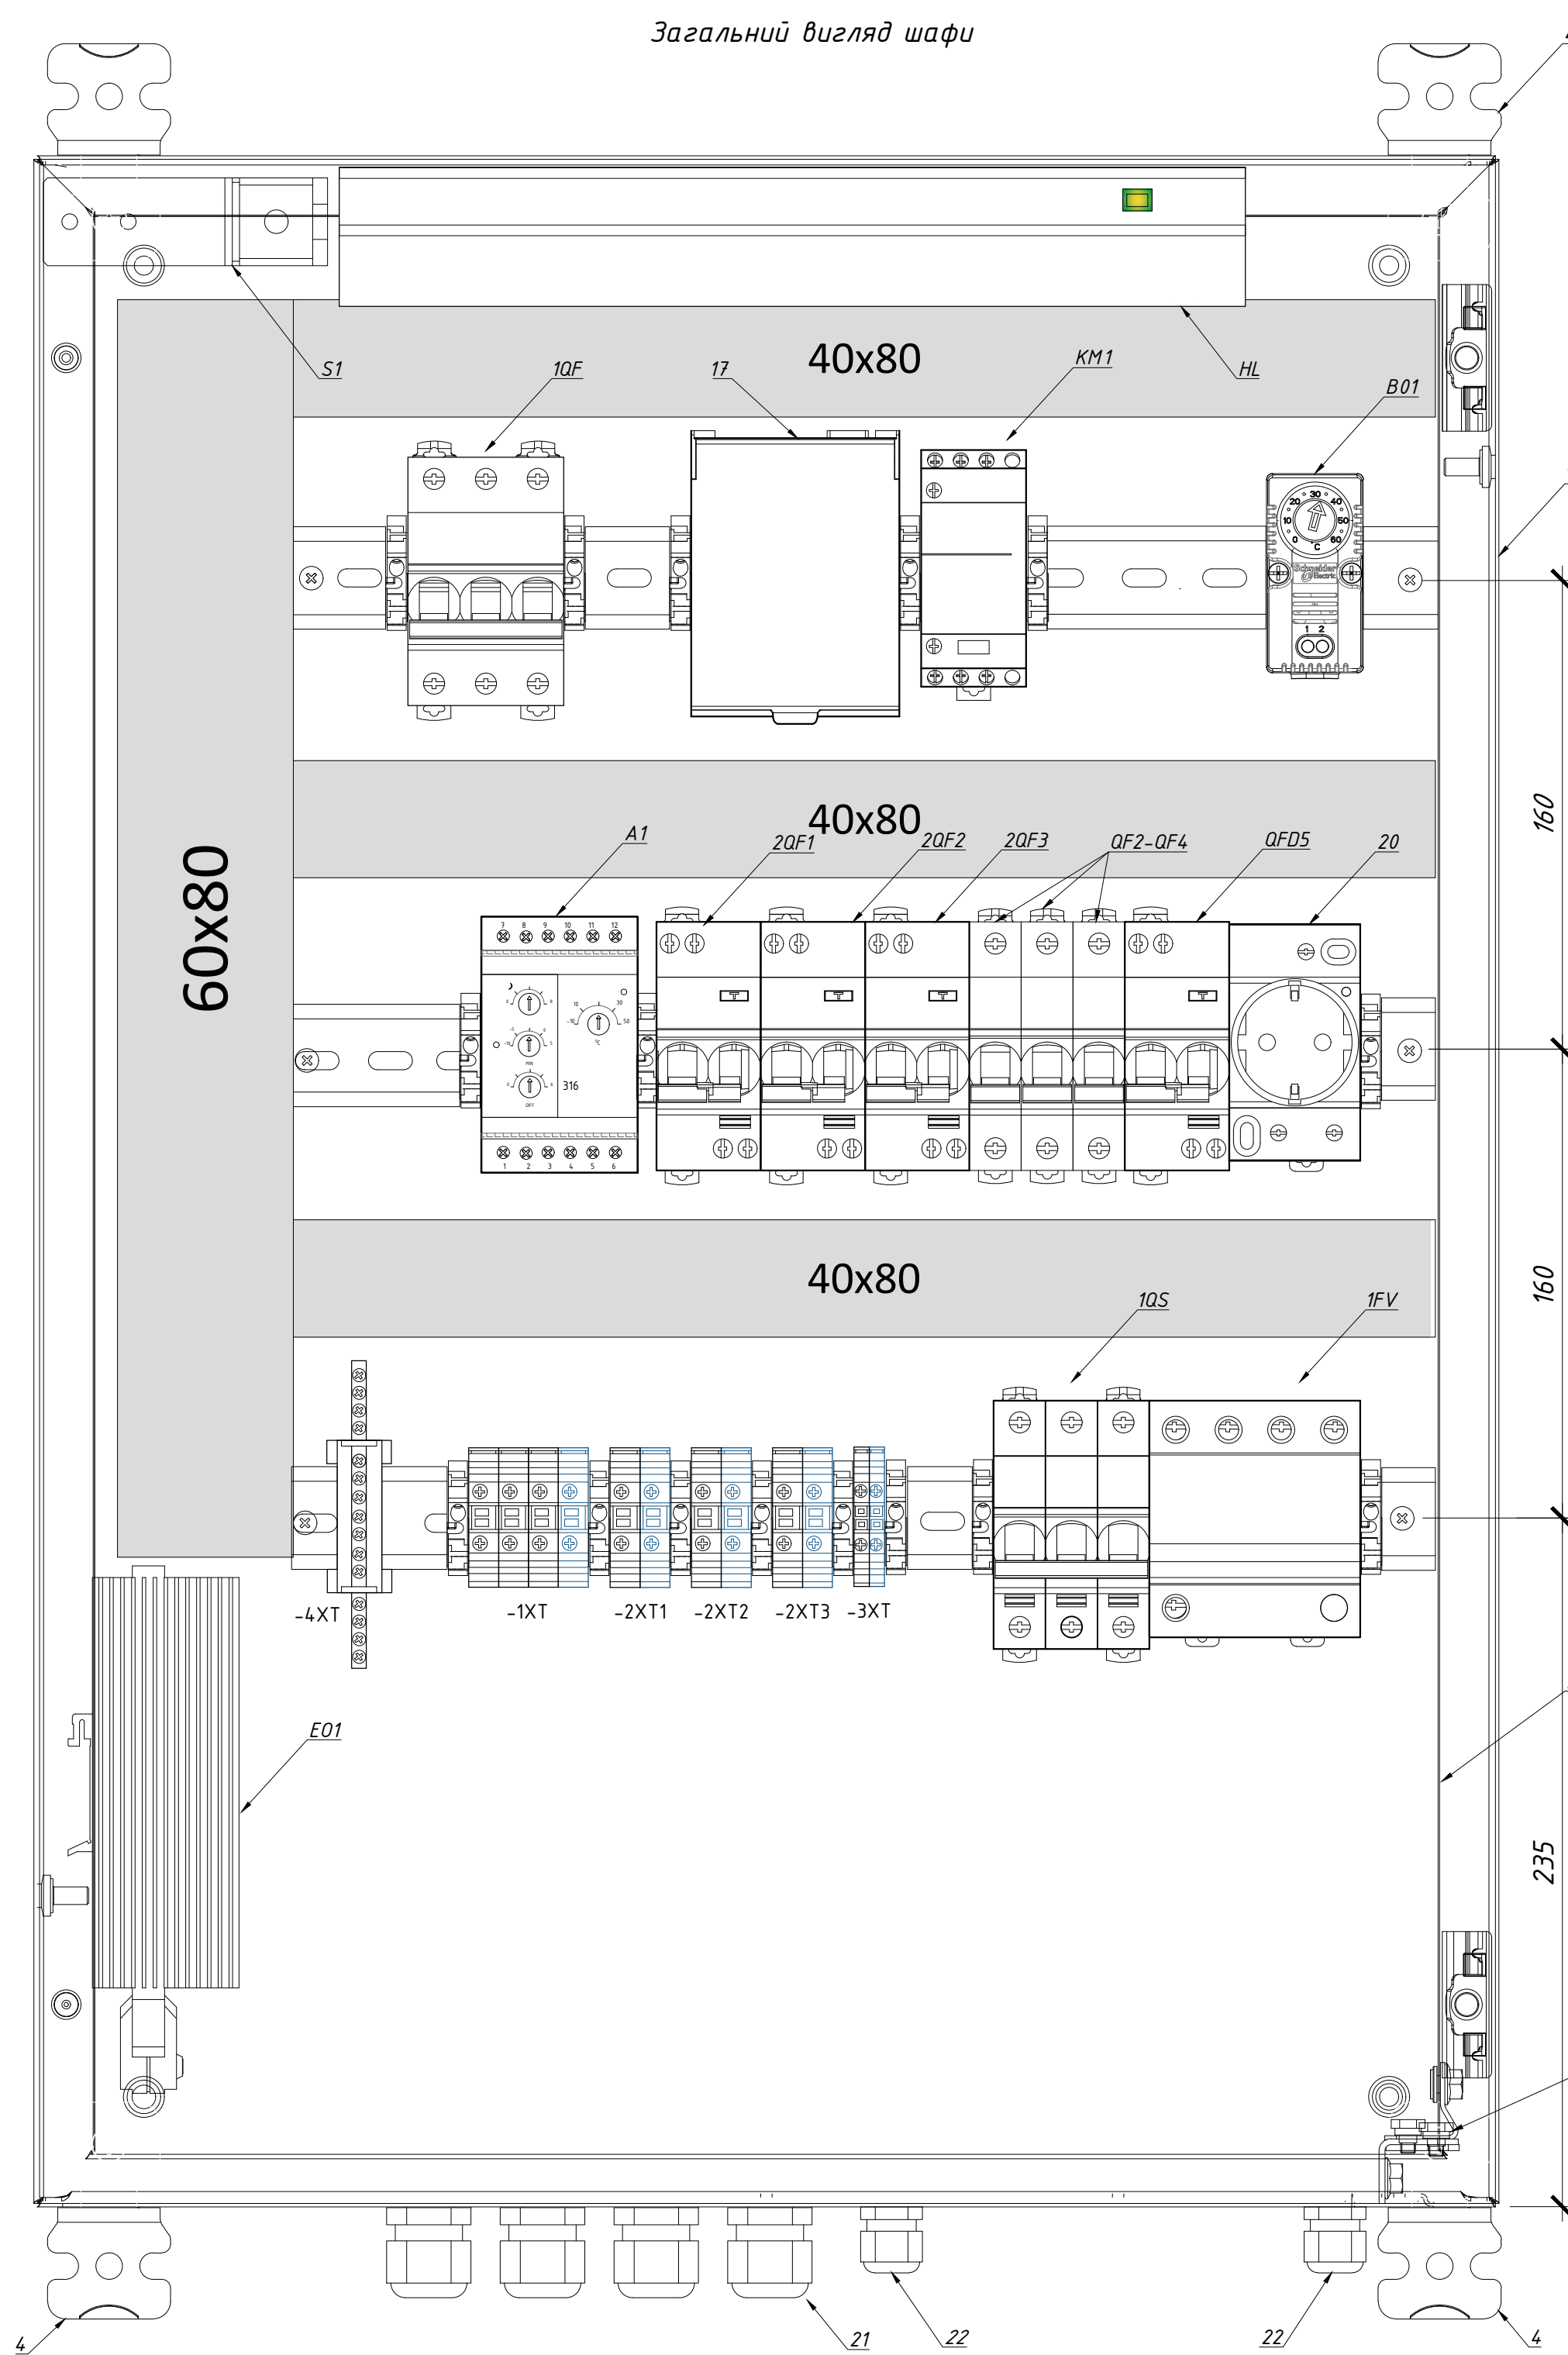

№	Поз.	Позначення	Найменування	Кільк.	Арт.	Фірма
1			Шафа навісна S3D, 700x500x250 мм, IP66	1	NSYS3D7525	"Schneider Electric"
2			Монтажна плата 700X500	1	NSYMM75	"Schneider Electric"
3	S1		Кінцевий вимикач дверей	1	NSYINLCRN	"Schneider Electric"
4			Набір з 4 настінних кріплень для шаф Spacial S3D	1	NSYAEFPFSC	"Schneider Electric"
5			Стопор дверей	1	NSYAEORSCST	"Schneider Electric"
6			Кишеня для документації пластик D22	1	NSYDPA4	"Schneider Electric"
7	10F	iC60N 3P C	Авто. вимикач, триполюсний, In=25A, 415 В, 6 кА	1	A9F79325	"Schneider Electric"
8	10S	iSW 3P	Вимикач навантаження, 3P, In=40A, 415 В	1	A9S65340	"Schneider Electric"
9	0F1	iC60N 3P C	Авто. вимикач, триполюсний, In=20A, 415 В, 6 кА	1	A9F79320	"Schneider Electric"
10	KM1	iCT25A	Контактор модульний In=25A, 3НО 220/240В ~ 50Гц	1	A9C20633	"Schneider Electric"
11*	-10S-30S		Кулочковий перемикач 20А 2~"0"	3	K2B001ULH	"Schneider Electric"
12	0F2-0F4	iC60N 1P B	Авто. вимикач, однополюсний, In=6A, 415В, 6кА	3	A9F78106	"Schneider Electric"
13	20FD1-20FD3 0FD5	iDPN VIGI	Диф.авто. вимикач, двополюсний, In=16A, C, 6кА, 30мА	4	A9D32616	"Schneider Electric"
14	B01		Термостат 0-60 °С	1	NSYCC0THC	"Schneider Electric"
15	A1	DEVreg 316	Терморегулятор з датчиком -10...+50	1	140F 1075	"DEV"
16	E01	ClimaSys	Обігрівач на DIN-рейку 55 Вт IP20	1	NSYCR55WU2	"Schneider Electric"
17		LINERGY DS	Розпод. блок шин 4П 100А 4х7ПР.	1	LGY410028	"Schneider Electric"
18	1FV	iPF20	Обмежувач перенапруг 20кА 340V 3P N	1	A9L15693	"Schneider Electric"
19	HL	ALFA DBO-30-0541	Світильник 5Вт 4100К IP20 311мм	1	LOB0A0-30-05-41- K01	"IEK"
20	XS01	iPC-2P+E	Розетка на DIN-рейку, In=16A, 415В, 6 кА	1	A9A15035	"Schneider Electric"
21			Сальник M32, IP68	4	ISM71505	"Schneider Electric"
22			Сальник M20, IP68	2	ISM71503	"Schneider Electric"
23			Клема гвинтова, прохідна 0.2-2,5 мм², сіра	1	NSYTRV22	"Schneider Electric"
24			Клема гвинтова, прохідна 0.2-2,5 мм², синя	1	NSYTRV22BL	"Schneider Electric"
25			Клема гвинтова, прохідна 0.2-10 мм², сіра	6	NSYTRV102	"Schneider Electric"
26			Клема гвинтова, прохідна 0.2-10 мм², синя	4	NSYTRV102BL	"Schneider Electric"
27	-HL1 - -HL4		Сигнальна лампа 22MM 230В, зелена	4	XB4BVM3	"Schneider Electric"
28			Тринач маркування, шильдика	4	ZBZ32	"Schneider Electric"

1. Даний аркуш розглядати разом з листами 2 та 3.
2. Виконати збір шафи об'єкту розробки згідно зображення загальною вигляду.
3. Роз'єднання шафи виконати згідно з провідом ПВ(З)нг перетином 6, 4 та 2,5 мм².
4. Керування силою контакти контактора виконуються за допомогою терморегулятора DE'Vireg 316, який замикатиме контакти А1-А2. Датчик температури підключається до контактів клем -3ХТ.
5. Виконати заземлення металевих частин шафи, монтажної панелі, дверей за допомогою згучного проводу ПВ(З) перетином 6 мм² жовто-зеленого кольору.
6. Виконати маркування електротехнічного обладнання, жил провідів та шин блоку LINERGY DS.
7. Заставити силових контактів провідити з використанням динамометричних викруток та згідно з норм моментів затягування контактів вказаних на самих апаратах.
8. На дверці шафи змонтувати кштенне для документації D22 та вкласти в неї технічну документацію, паспорт шафи, та протоколи пусконаладжувальних випроб.
9. Необхідність ручного керування визначається технологічним завданням.

© ТОВ "МЕТІНВЕСТ СІЧСТАЛЬ" Україна, 2023 р.

Зм.	Кільк.	Арк. N док.	Підп.	Дата					
					<i>Завдання заводу на виготовлення шафи обігріву трубопроводів</i>				
					Стадія		Арк.	Аркуші	
					РП		4		
Розробив	Демченко	<i>[Signature]</i>	18.08.29		Загальний вигляд шафи обігріву трубопроводів		ТОВ "МЕТІВЕСТ СІСТАЛЬ"		

Інв. № ориг.	Підпис і дата	Зам. інв. №
--------------	---------------	-------------