Ведомость рабочих чертежей основного комплекта

Лист	Наименование	Примечание
1	Общие данные	
2	ШУ ШУ-СГЗ. Схема принципиальная однолинейная	
3	Схема соединений внешних проводов	
4	Кабельная разводка на площадке АБС. План (лист 1 из двух)	
5	Кабельная разводка	

Технико-экономические показатели

Наименование	Ед.изм	Показатели по проекту
Установленная мощность	кВт	3.6
Расчетная мощность	кВт	3.2
Категория надежности электроснабжения		III

Ведомость ссылочных и прилагаемых документов

Обозначение	Наименование	Примечание
	Ссылочные документы	
ПУЭ 2009	Правила устройства электроустановок	
ДиНОТ 0.00-1.32-01	Правила устройства электроустановок. Электро-	
	Оборудование специальных установок.	
ДиН 8.2.3-23-2012	Инженерное оборудование будинков и сооруж.	
	Проектирование оборудования объектов связи.Нормы	
	Прилагаемые	
Типовой альбом АО-АВ	Прокладка кабелей напряжением до 35кВ в траншее	
	Разработанные взамен	
07.10-14.2м1	Унифицированное оборудование, изделия и материалы	

Общие указания

1. Технические решения принятые в рабочем проекте соответствуют требованиям экологическим, санитарно- гигиеническим, противопожарным и другим действующим нормам и обеспечивают безопасную для жизни и здоровья людей эксплуатацию объекта при соблюдении предусмотренных рабочим чертежам мероприятий
2. Присоединение к электрическим сетям электроустановок, проектируемых автоматизирован на выполняется согласно инструкциям производителя и действующим на территории Украины норм и правил. Присоединение щита питания и контроля АСЗ выполняется с резервной группе ЩУ АЗС в операторской. Монтаж электрооборудования по нормальностоя ДиНОТ 0.00-1.32-01 и ДиН 8.2.3-23-2012.
3. Все монтажные работы выполнять согласно "ПУЭ" и НПАОП 0.00.132-01 "Правила устройства электроустановок. Электрооборудование специальных установок"
4. Защита от прямых ударов молнии предусматривается отдельно стоящим молниеотводом. Молниеотвод выполнить согласно ДиН 8.2.3-23-2012 и ДиНОТ 0.00-1.32-01 Заземлители могут приобретаться аналогичные электроустановочной организации выполняющей работы по данному объекту отмечающиеся от заложенных в проекте с технические характеристиками не хуже проектных, и должны монтироваться с соблюдением технических требований инструкций по эксплуатации на это электрооборудование.
6. Данный проект рассматривать совместно с 07.10-14-2м.

Настоящая часть проекта разработана в соответствии с требованиями экологическим, санитарным, противопожарным и другим действующим норм и правил и обеспечивает безопасную для жизни и здоровья людей эксплуатацию объекта при соблюдении предусмотренных рабочим чертежам мероприятий

ГИП _____ И.В. Лосова

Изм.	Кол.уч.	Лист	N док.	Подп.	Дата
Разраб.					
Пров.					
Н.контр.					
ГИП					
Утв.					

Общие данные

Стадия | Лист | Листов
Р | 1 | 1
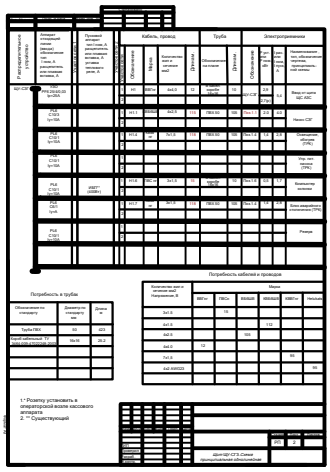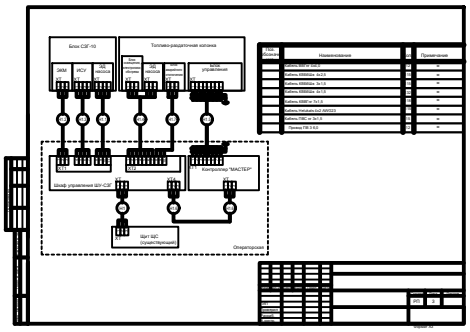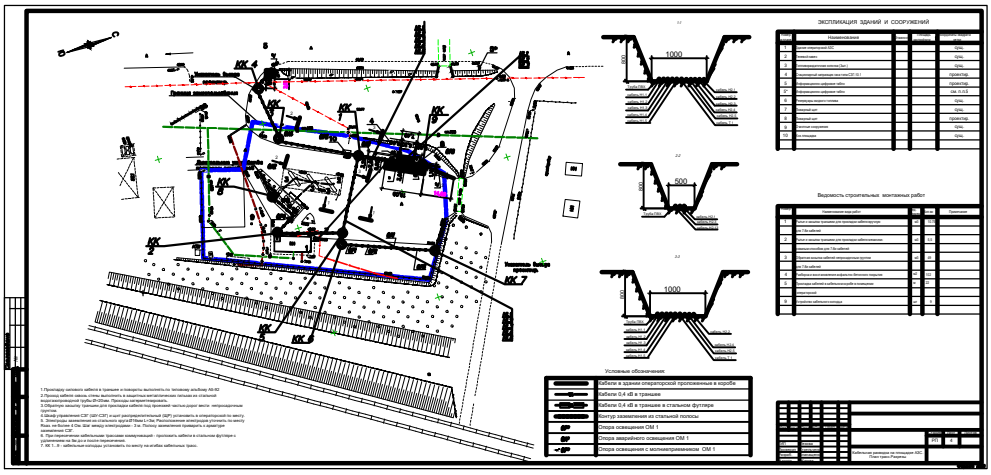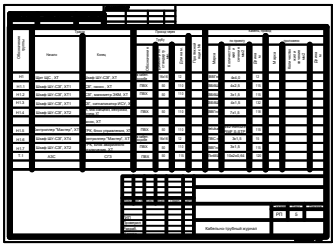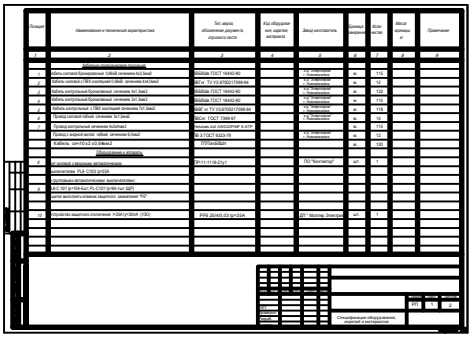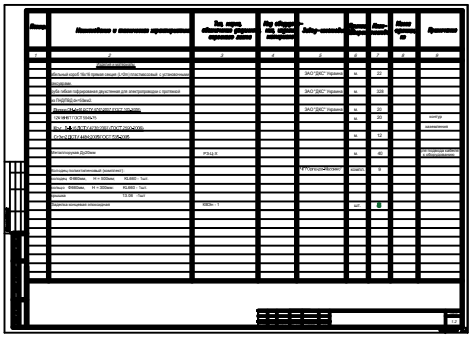
Формат А4