


1.1. Об'ємний план квартири
М 1:38

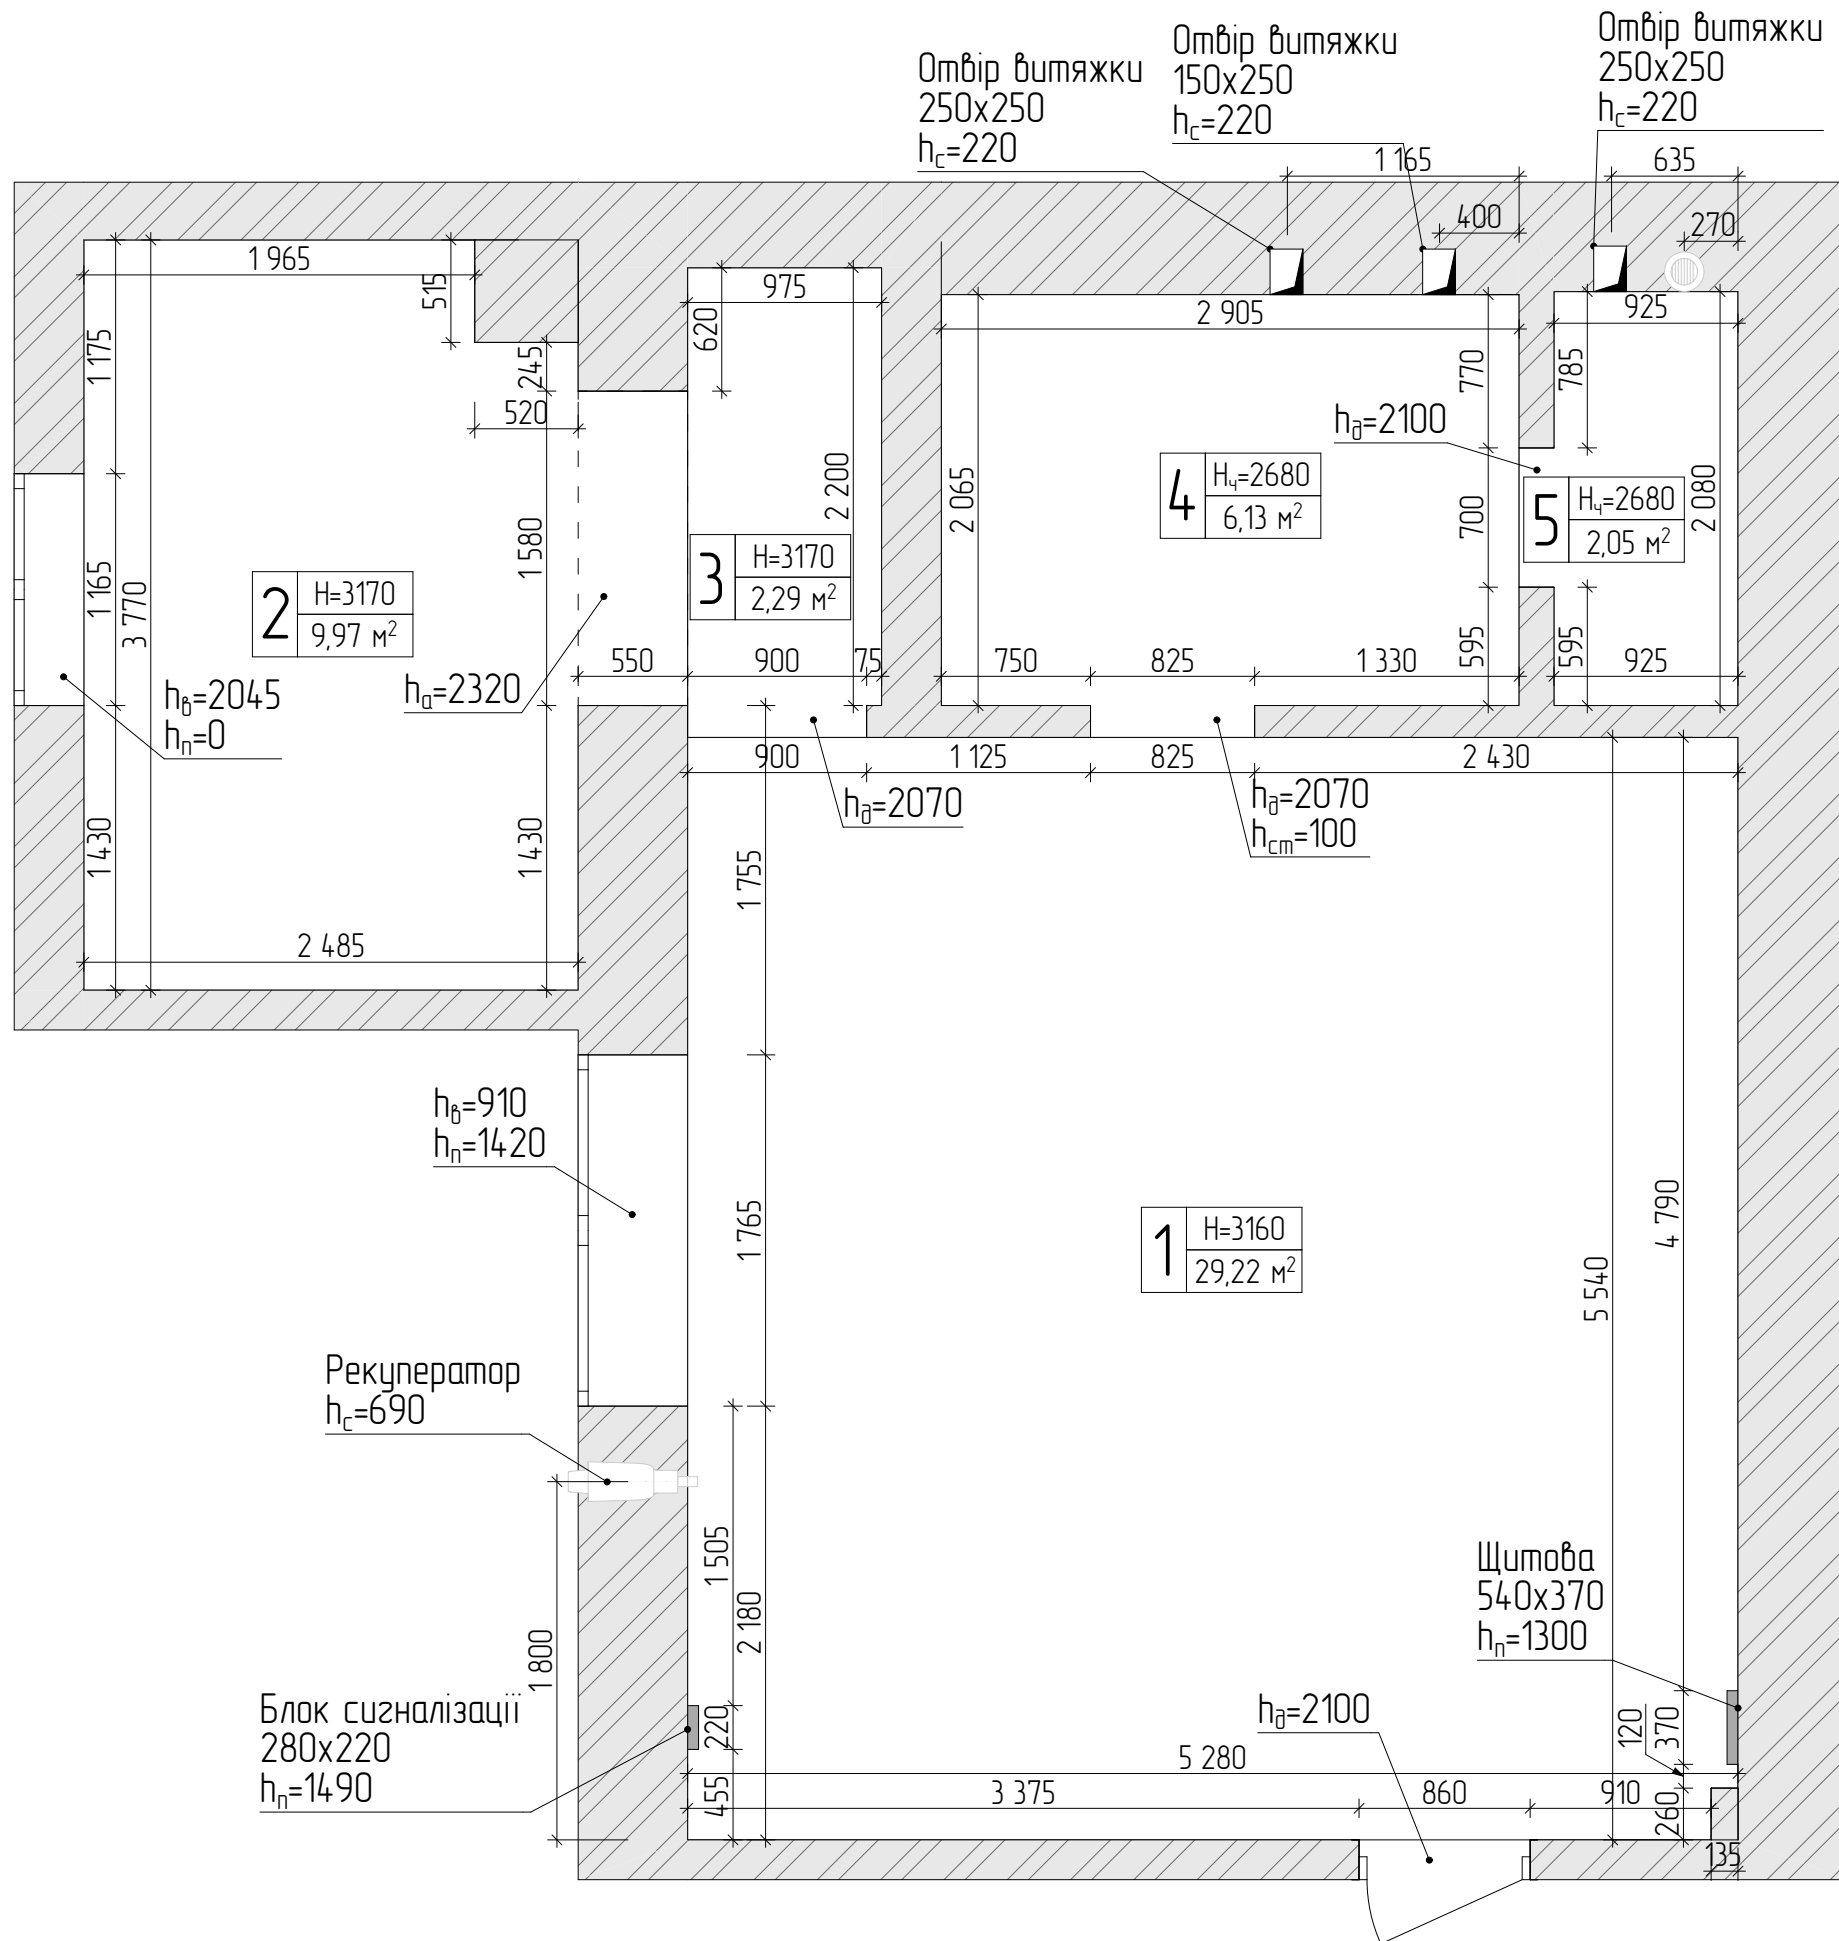

Умовні позначення			
	– існуючі стіни		
	– отвір витяжки		
	– водяний стік		
м ²	– площа приміщення		
H	– висота приміщення (чистова)		
H _ч	– висота приміщення (чорнова)		
h _б	– висота вікна		
h _п	– висота від підлоги до підвіконня		
h _д	– висота дверного отвору		
h _а	– висота проєму арки		
h _с	– висота від стелі		
h _{см}	– висота підлоги (для стяжки)		
Експлікація приміщень			
№	Найменування		м ²
1	Зона 1		29,22
2	Зона 2		9,97
3	Зона 3		2,29
4	Зона 4		6,13
5	Зона 5		2,05
Загальна площа S=49,66 м ²			
м. Хмельницький, Вінницьке шосе (комерція)			
	Дата	Аркуш	Аркушів
		MEGAN DESIGN STUDIO	