

An architectural rendering of a modern, single-story house. The house features a flat roof with a wide overhang, creating a covered porch area. The exterior walls are a mix of light-colored horizontal siding and brickwork. A prominent brick wall with a decorative pattern is visible on the left side of the porch. The house is set on a paved driveway or walkway, with some landscaping including bushes and trees in the background. The overall style is clean and contemporary.

Нове будівництво індивідуального житлового будинку по
вул. Чекмана, 11, с. Лісові Гринівці, Хмельницького району,
Хмельницької області

Відомість основних комплектів робочих креслень

Позначення	Найменування	Примітка
ГП	Генеральний план	
АР	Архітектурні рішення	
АБ	Архітектурно-будівельні рішення	

Відомість документів, на які посилаються

Позначення	Найменування	Примітка
ДБН В.2.2-15:2019	Житлові будинки. Основні положення	
ДБН В 1.1.7-2016	Пожежна безпека об'єктів будівництва	
ДБН Б.2.2-12:2019	Планування та забудова території	
ДСТУ Б А.2.4-6:2009	Правила виконання робочої документації генеральних планів	
ДСТУ Б А.2.4-2:2009	Умовні графічні зображення та умовні позначки елементів генеральних планів та споруд транспорту	

Ситуаційна схема



Відомість робочих креслень основного комплексу марки ГП

Аркуш	Найменування	Примітки
1	Загальні дані. Ситуаційна схема. Техніко-економічні показники по генплану	
2	Креслення розпланування М 1:200. Експлікація будівель та споруд	
3	Схема благоустрою території М 1:200	


Техніко-економічні показники по генплану

№ п/п	Найменування показників	Одиниці виміру	По проекту в цілому
1	Площа ділянки (6825083600-03-005-2238)	га	0,1
2	Площа забудови	м²	257,51
3	Площа озеленення	м²	613,13
4	Площа проїзду, доріжок та вимощення	м²	130,57
5	Відсоток забудови	%	26
6	Відсоток озеленення	%	61

Проект розроблений відповідно до чинних норм, правил та стандартів.

						2022-ГП			
						Нове будівництво індивідуального житлового будинку по вул. Чекмана, 11, с. Лісові Гринівці, Хмельницького району, Хмельницької області			
Зм.	Кільк.	Арк.	№док.	Підпис	Дата				
						Індивідуальний житловий будинок	Стадія	Аркуш	Аркушів
							РП	1	3
						Загальні дані. Ситуаційна схема. Техніко-економічні показники по генплану			

Креслення розпланування М 1:200

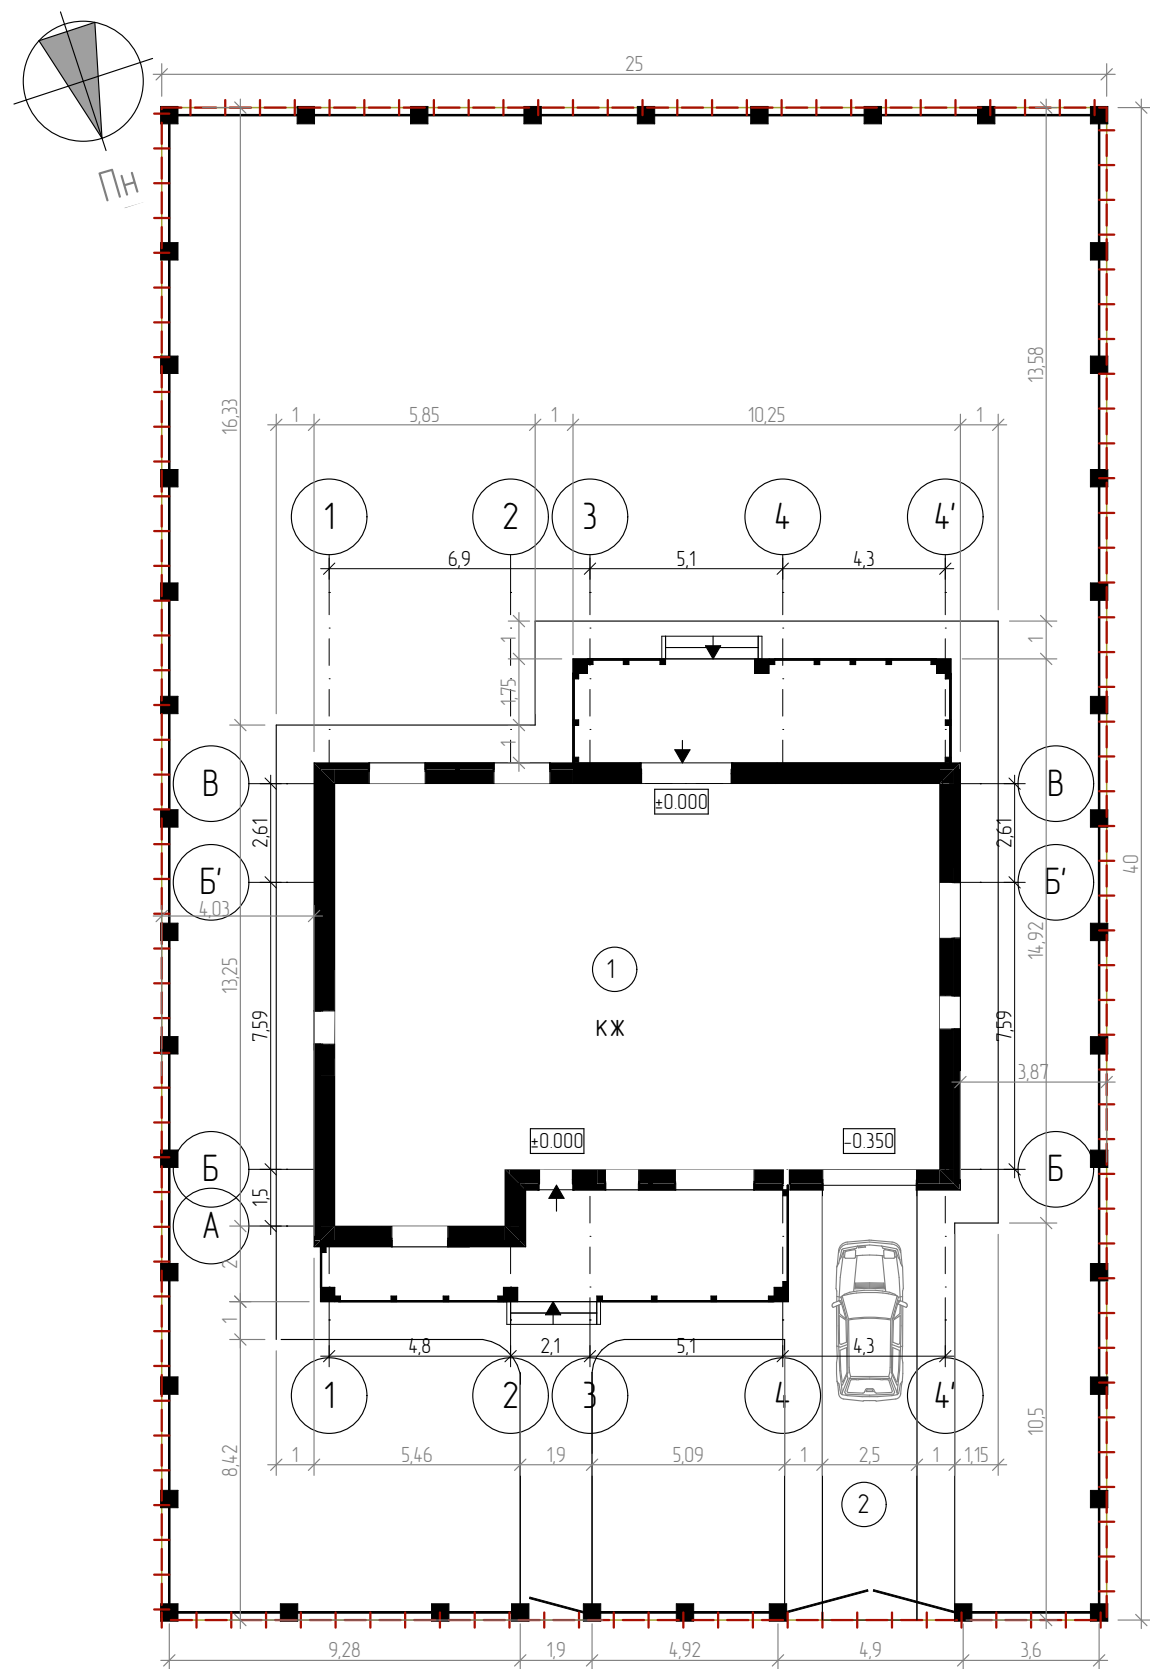

Експлікація будівель та споруд

Поз.	Найменування	Поверхо-вість	Площа забудови, м²	Координати квадрату сітки
1	Індивідуальний житловий будинок	1	257,51	-
2	Майданчик для паркування авто	-	28,65	-

Умовні позначення

- проєктована будівля
- мощення, доріжки, заїзд
- межа земельної ділянки
- вхід в будинок
- огороження по ділянці

1. За відмітку 0,000 прийнятий рівень чистої підлоги 1-го поверху.
2. За прив'язку прийнято межу ділянки.

						2022-ГП		
						Нове будівництво індивідуального житлового будинку по вул. Чекмана, 11, с. Лісові Гринівці, Хмельницького району, Хмельницької області		
Зм.	Кільк.	Арк.	№ док.	Підпис	Дата	Індивідуальний житловий будинок	Стадія	Аркуш
							РП	2
						Креслення розпланування М 1:200. Експлікація будівель та споруд	3	


Схема благоустрою території М 1:200

Відомість елементів озеленення


Поз.	Найменування породи або виду насадження	Кільк.	Примітка
1	Листяні дерева	3	Саджанець
2	Листяні дерева (Самшит вічнозелений)	4	Саджанець
3	Декоративні кущі (Барбарис Тунберга)	26	Саджанець
4	Фруктові дерева	6	Саджанець
5	Газон (в межах ділянки)	613,13	м ²

Відомість тротуарів, доріжок та майданчиків


Поз.	Найменування	Тип	Площа покриття, м ²	Примітки
Показники в межах земельної ділянки				
1	Мощення, доріжки	1	101,92	
2	Площадка для паркування машин	2	28,65	

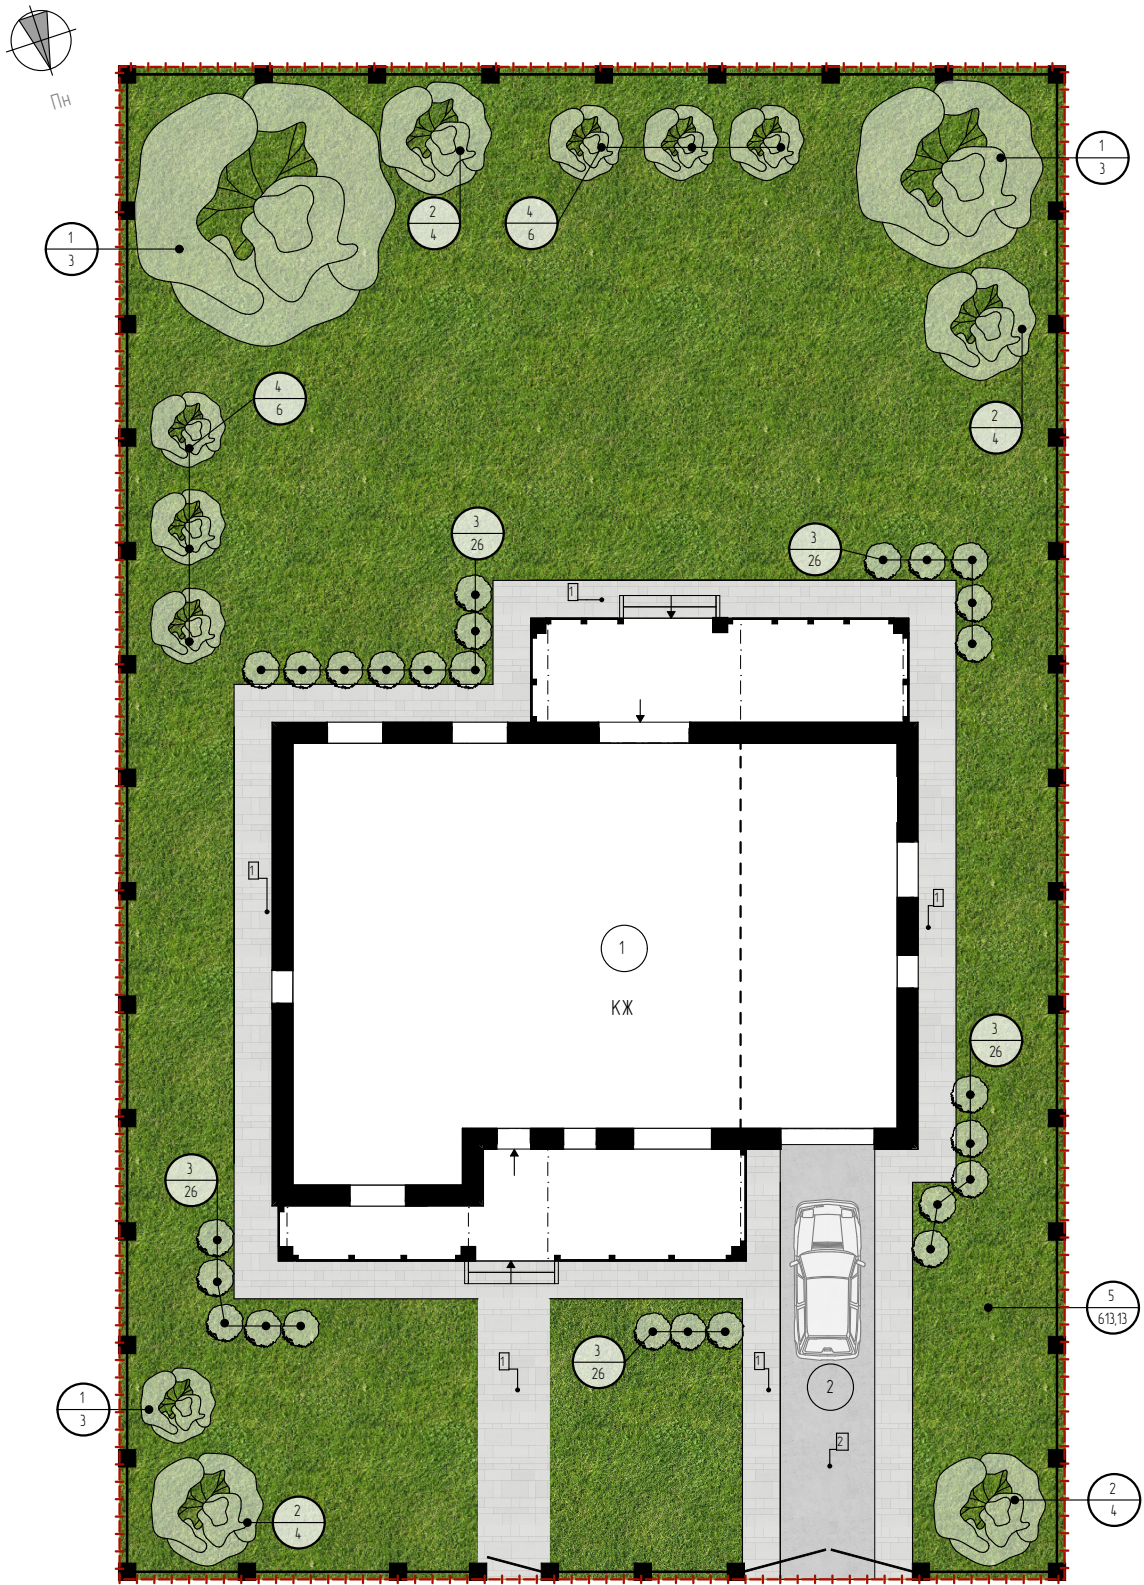

Деталь покриття доріжок (Тип 1) М1:25

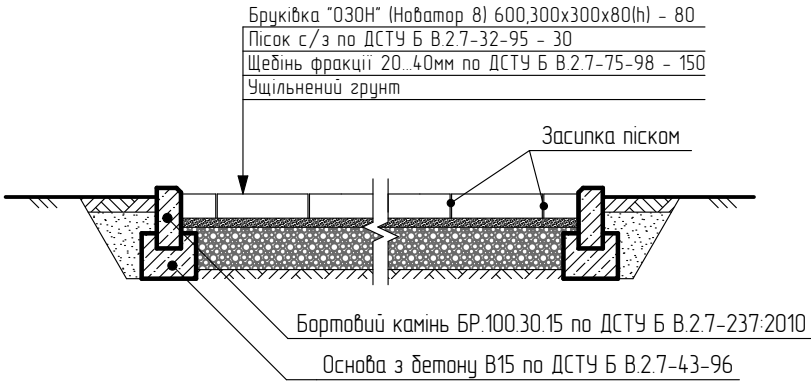

Деталь покриття площадки (Тип 2) М1:25

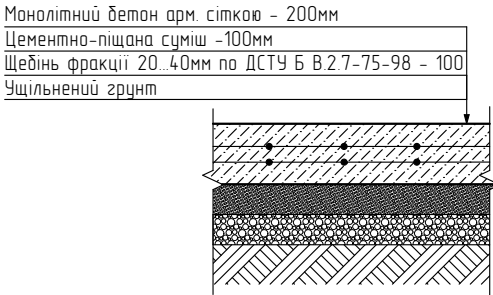

Умовні позначення



1. За відмітку 0,000 прийнятий рівень чистої підлоги 1-го поверху.
2. Експлікація див. арк. ГП-2.

						2022-ГП			
						Нове будівництво індивідуального житлового будинку по вул. Чекмана, 11, с. Лісові Гринівці, Хмельницького району, Хмельницької області			
Зм.	Кільк.	Арк.	№ док.	Підпис	Дата	Індивідуальний житловий будинок	Стадія	Аркуш	Аркушів
							РП	3	3
						Схема благоустрою території М 1:200			

Відомість основних комплектів робочих креслень

Позначення	Найменування	Примітка
ГП	Генеральний план	
АР	Архітектурні рішення	
АБ	Архітектурно-будівельні рішення	

Відомість документів, на які посилаються

Позначення	Найменування	Примітка
ДБН В.2.2-15-2019	Житлові будинки	
ДСТУ Б А.2.4-7:2009	Правила виконання архітектурно-будівельних робочих креслень	
ДБН Б.2.2-12:2019	Планування та забудова території	
ДБН А.2.2-3-2014	Склад та зміст проектної документації на будівництво	
ДСТУ Б А.2.4-4:2009	Основні вимоги до проектної та робочої документації	

Відомість документів, які додаються

Позначення	Найменування	Примітка
ПОФ	Паспорт опорядження фасадів	

Ситуаційна схема



Відомість робочих креслень основного комплексу марки АР

Аркуш	Найменування	Примітки
1	Загальні дані	
2	Фасад 1-4' М 1:100. Фасад 4'-1 М 1:100.Фасад Б-В М 1:100.Фасад В-А М 1:100.	
3	План поверху на відм. -2.930 М 1:100	
4	План поверху на відм. 0,000 М 1:100	
5	Маркувальний план поверхню на відм. ±0.000 М 1:100. Експлікація приміщень	
6	План покрівлі	
7	Розріз 1-1 М 1:100. Розріз 2-2 М 1:100	
8	Експлікація підлог	
9	Відомість внутрішнього опорядження приміщень.Специфікація елементі	
10	Деталі, вузли	


Техніко-економічні показники

№ п/п	Найменування показників	Одиниці виміру	По проекту в цілому
1	Площа ділянки (6825083600-03-005-2238)	га	0,1
2	Площа забудови	м ²	257,51
3	Поверховість	-	1
4	Умовна висота будинку	м	0,35
5	Ступінь возгнестійкості	-	III
6	Загальна площа	м ²	166,14
7	Площа літніх приміщень	м ²	16,51
8	Будівельний об'єм, в тому числі:	м ³	764,03
	- вище позначки ±0,000	м ³	696,16
	- нижче позначки ±0,000	м ³	67,87


Проект розроблений відповідно до чинних норм, правил та стандартів.

						2022-АР			
						Нове будівництво індивідуального житлового будинку по вул. Чекмана, 11, с. Лісові Гринівці, Хмельницького району, Хмельницької області			
Зм.	Кільк.	Арк.	№док.	Підпис	Дата				
						Індивідуальний житловий будинок	Стадія	Аркуш	Аркушів
							РП	1	10
						Загальні дані			


Фасад в осях 1-4' М 1:100

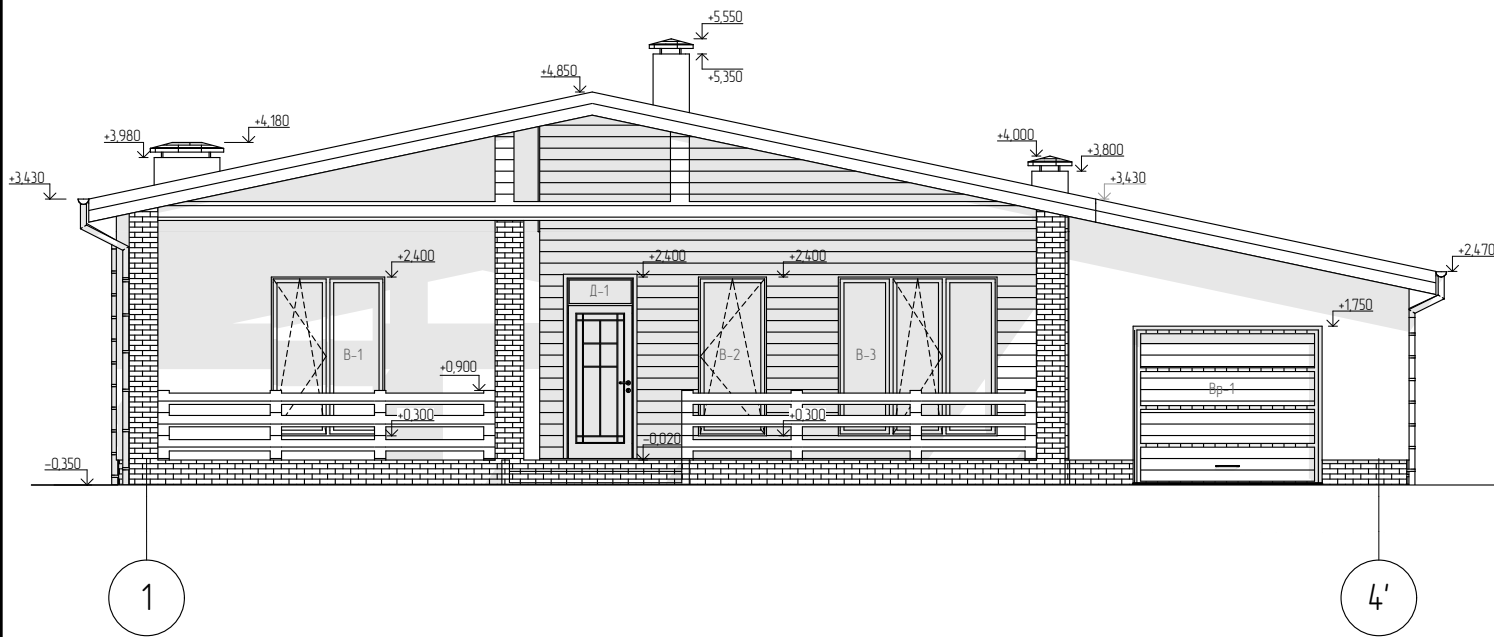


Фасад в осях Б-В М1:100

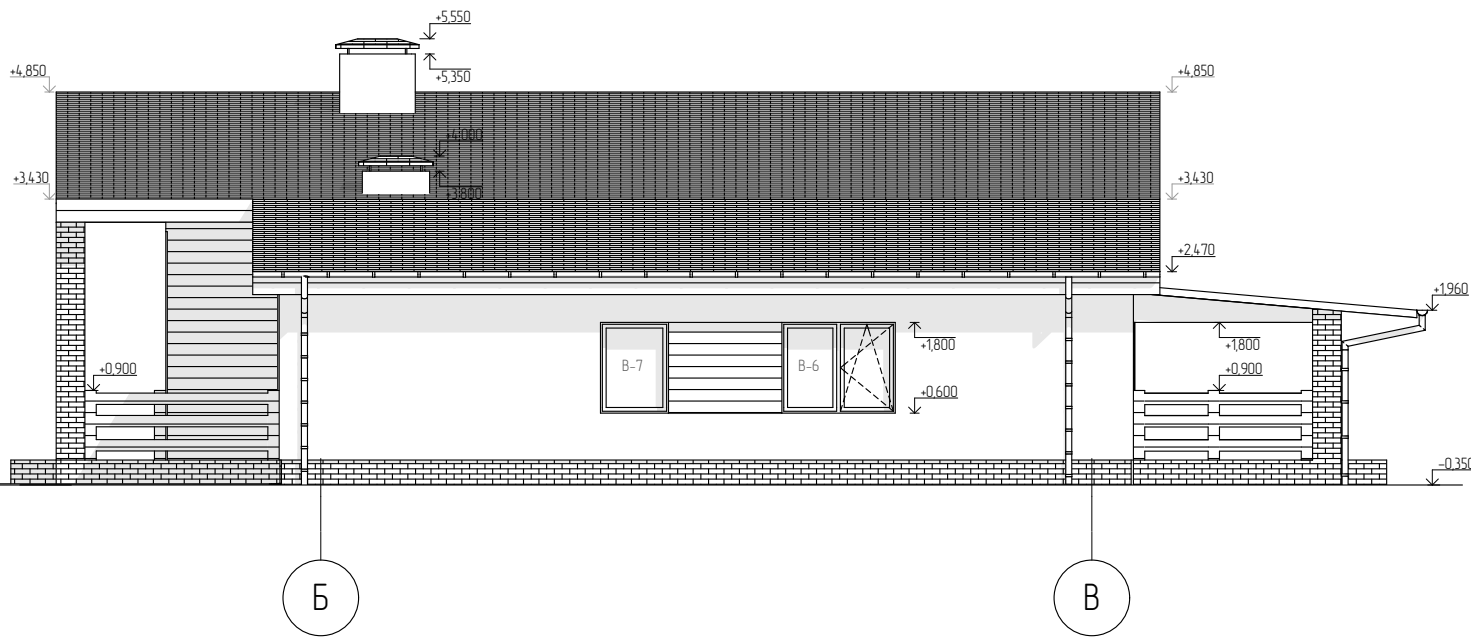

Фасад в осях 4'-1 М 1:100

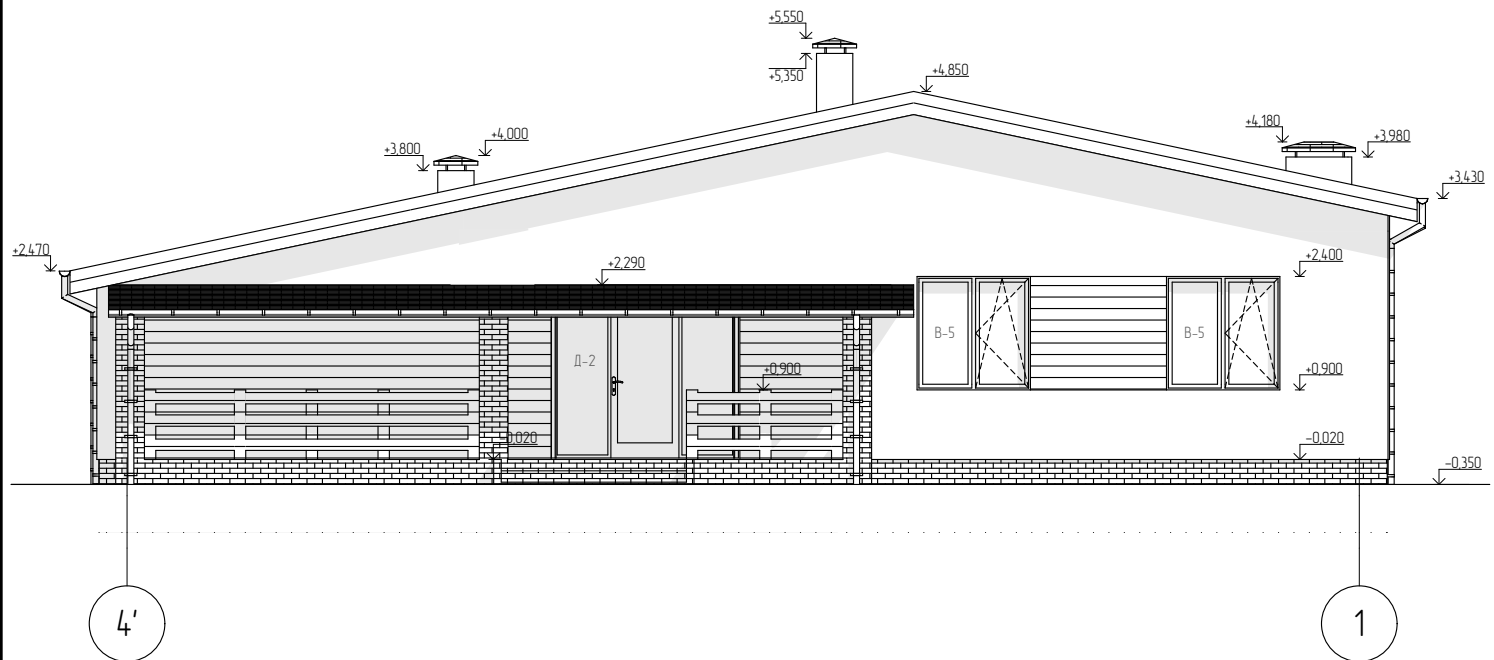

Фасад в осях В-А М 1:100

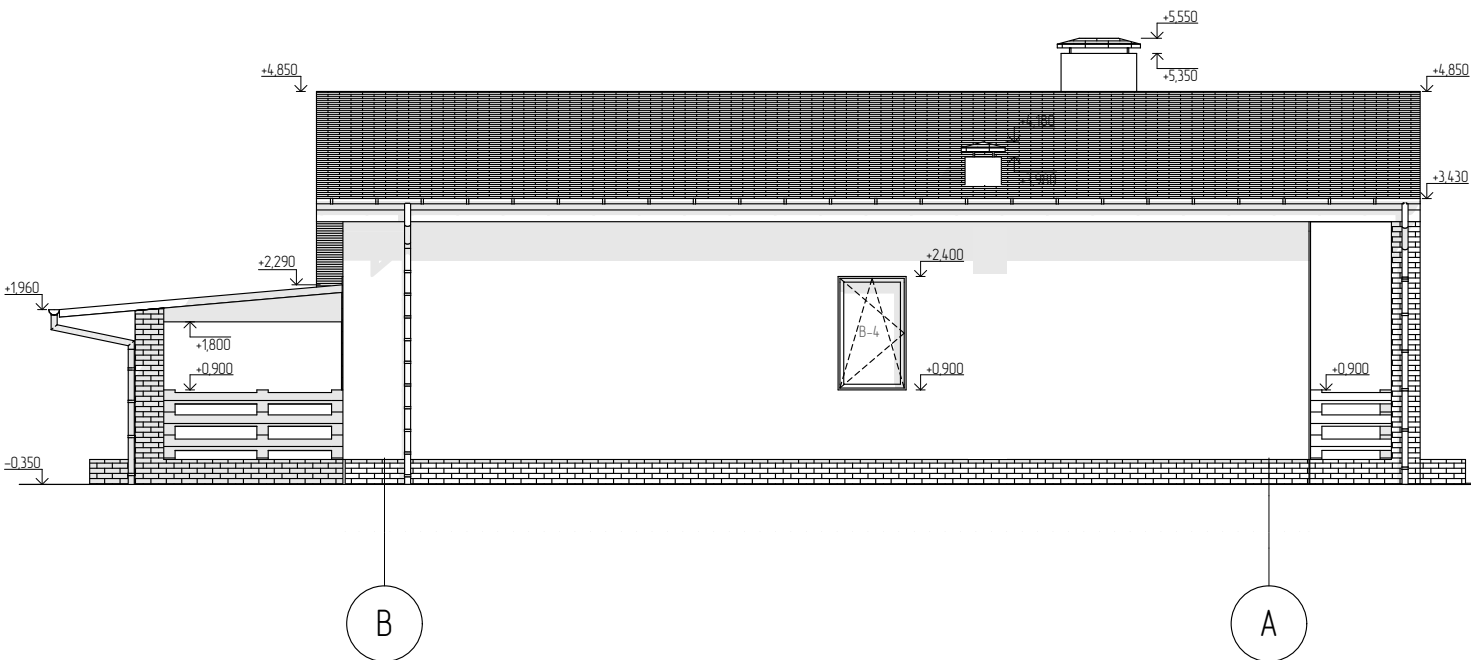


						2022-АР			
						Нове будівництво індивідуального житлового будинку по вул. Чекмана, 11, с. Лісові Гринівці, Хмельницького району, Хмельницької області			
Зм.	Кільк.	Арк.	№ док.	Підпис	Дата	Індивідуальний житловий будинок	Стадія	Аркуш	Аркушів
							РП	2	10
						Фасад 1-4' М 1:100. Фасад 4'-1 М 1:100. Фасад Б-В М 1:100. Фасад В-А М 1:100.			

План поверху на відм. -2.930 М 1:100

Експлікація приміщень поверху на відм. -2.930

№	Найменування приміщень	Площа, м2	Тип підлоги
1	Підвальне приміщення	29,16	5
2	Сходи	9,59	5
		38,75 м²	

Умовні позначення:

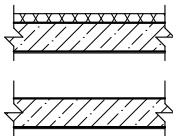


Стіни з монолітного залізобетону, товщиною 400 мм з утеплювачем з екструдованого пінополістиролу ТЕХНОНІКОЛЬ CARBON PROF 300, товщиною 100 мм(нижче рівня землі), товщиною 150 мм (вище рівня землі)

Стіна з монолітного залізобетону, товщиною 400 мм.




- номер приміщення
- площа

- тип підлоги

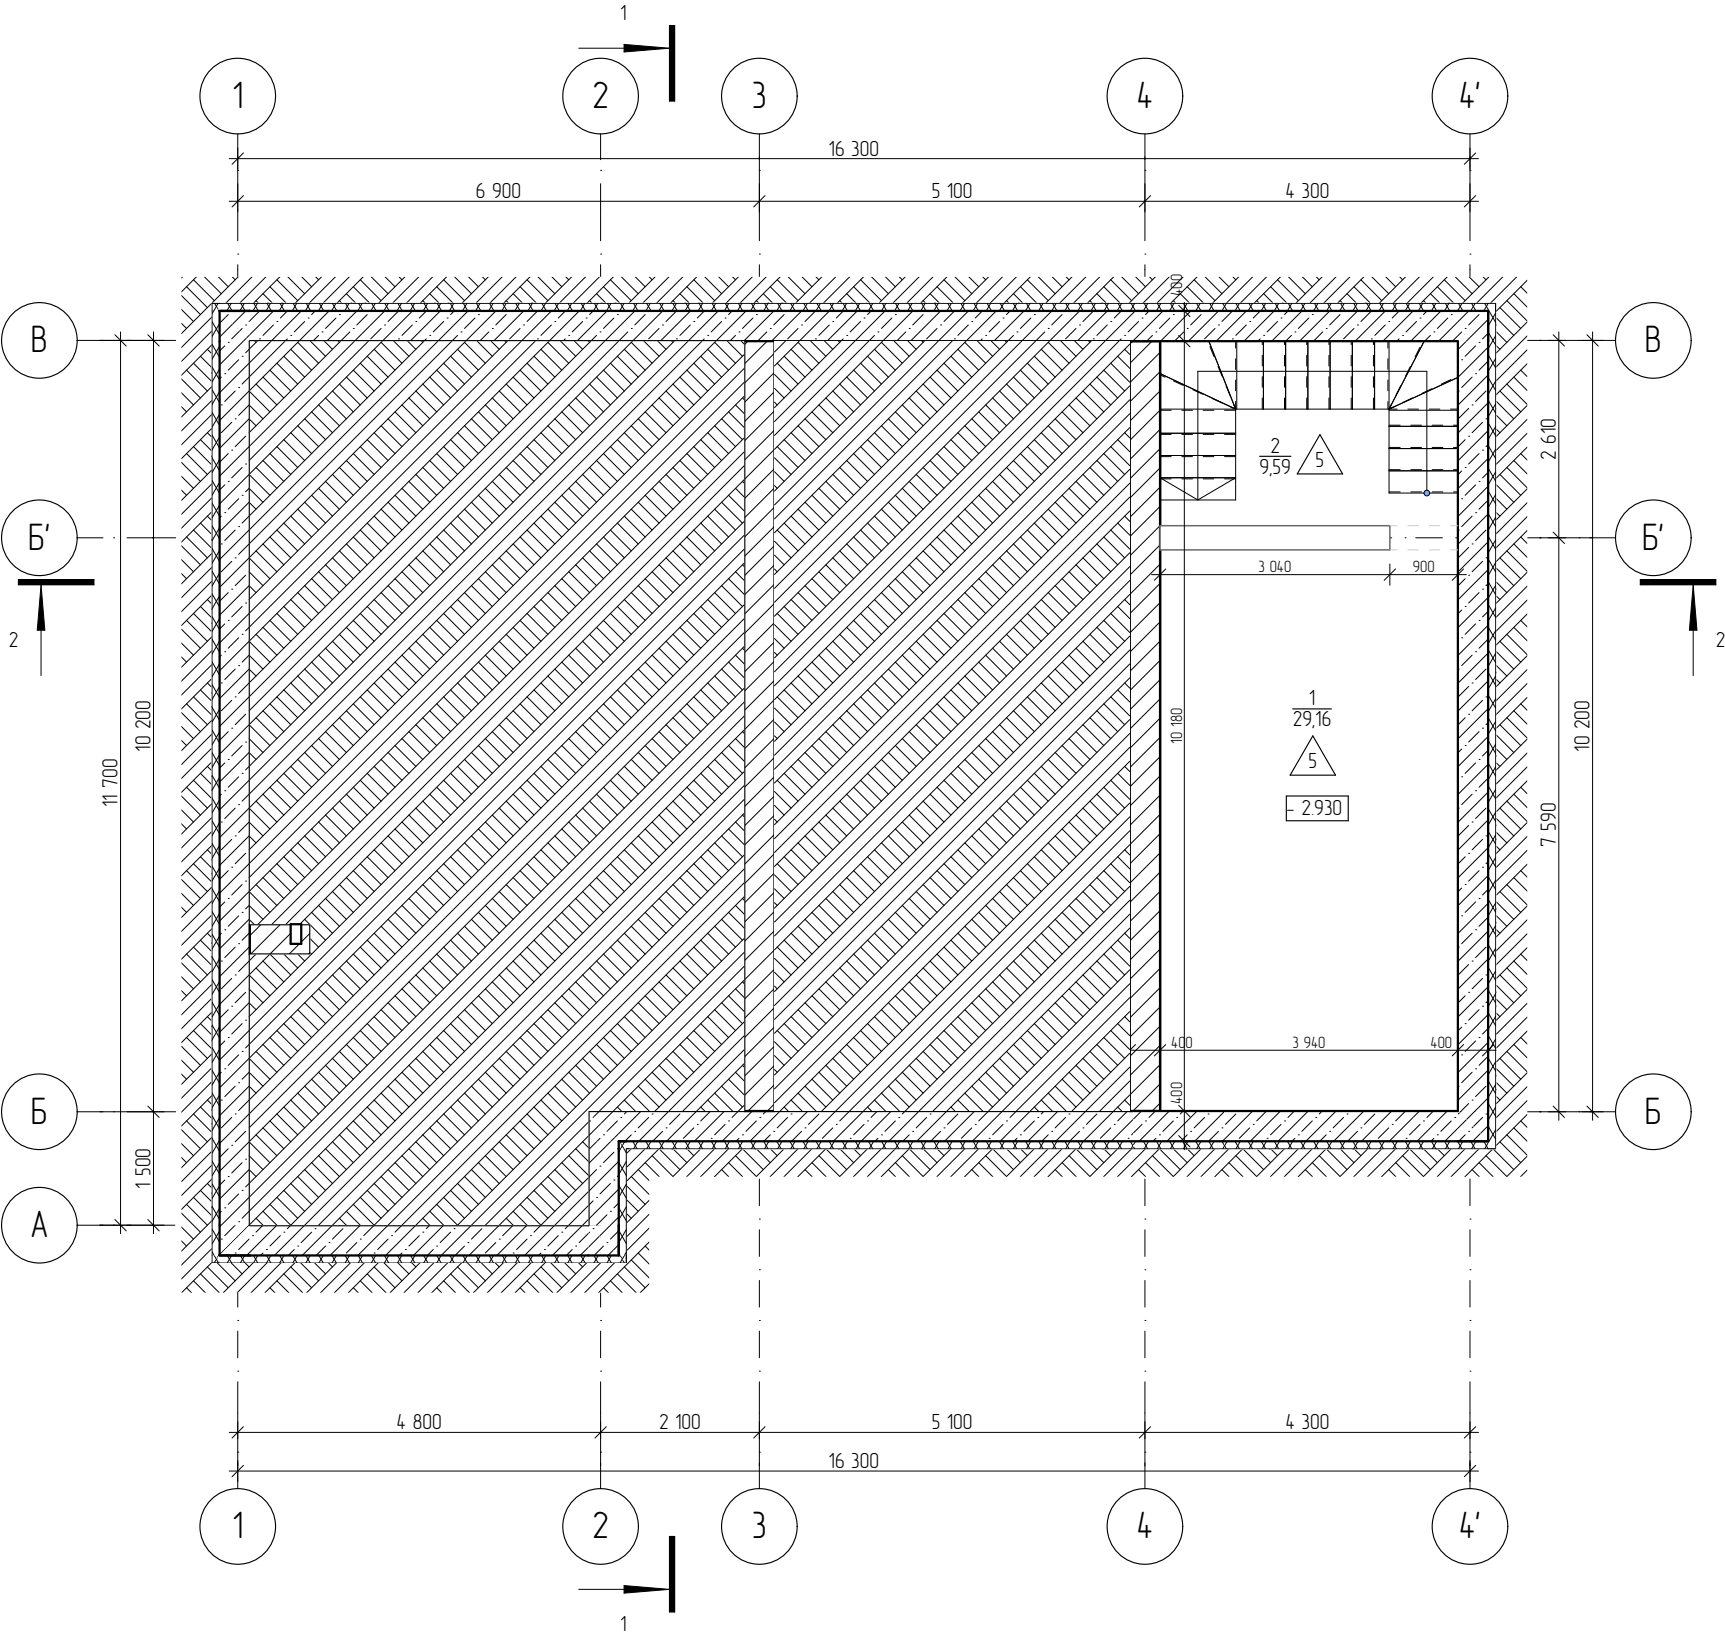

						2022-AP			
						Нове будівництво індивідуального житлового будинку по вул. Чекмана, 11, с. Лісові Гринівці, Хмельницького району, Хмельницької області			
Зм.	Кільк.	Арк.	№док.	Підпис	Дата	Індивідуальний житловий будинок	Стадія	Аркуш	Аркушів
							РП	3	10
						План поверху на відм. -2.930 М 1:100			

План поверху на ±0.000 М 1:100

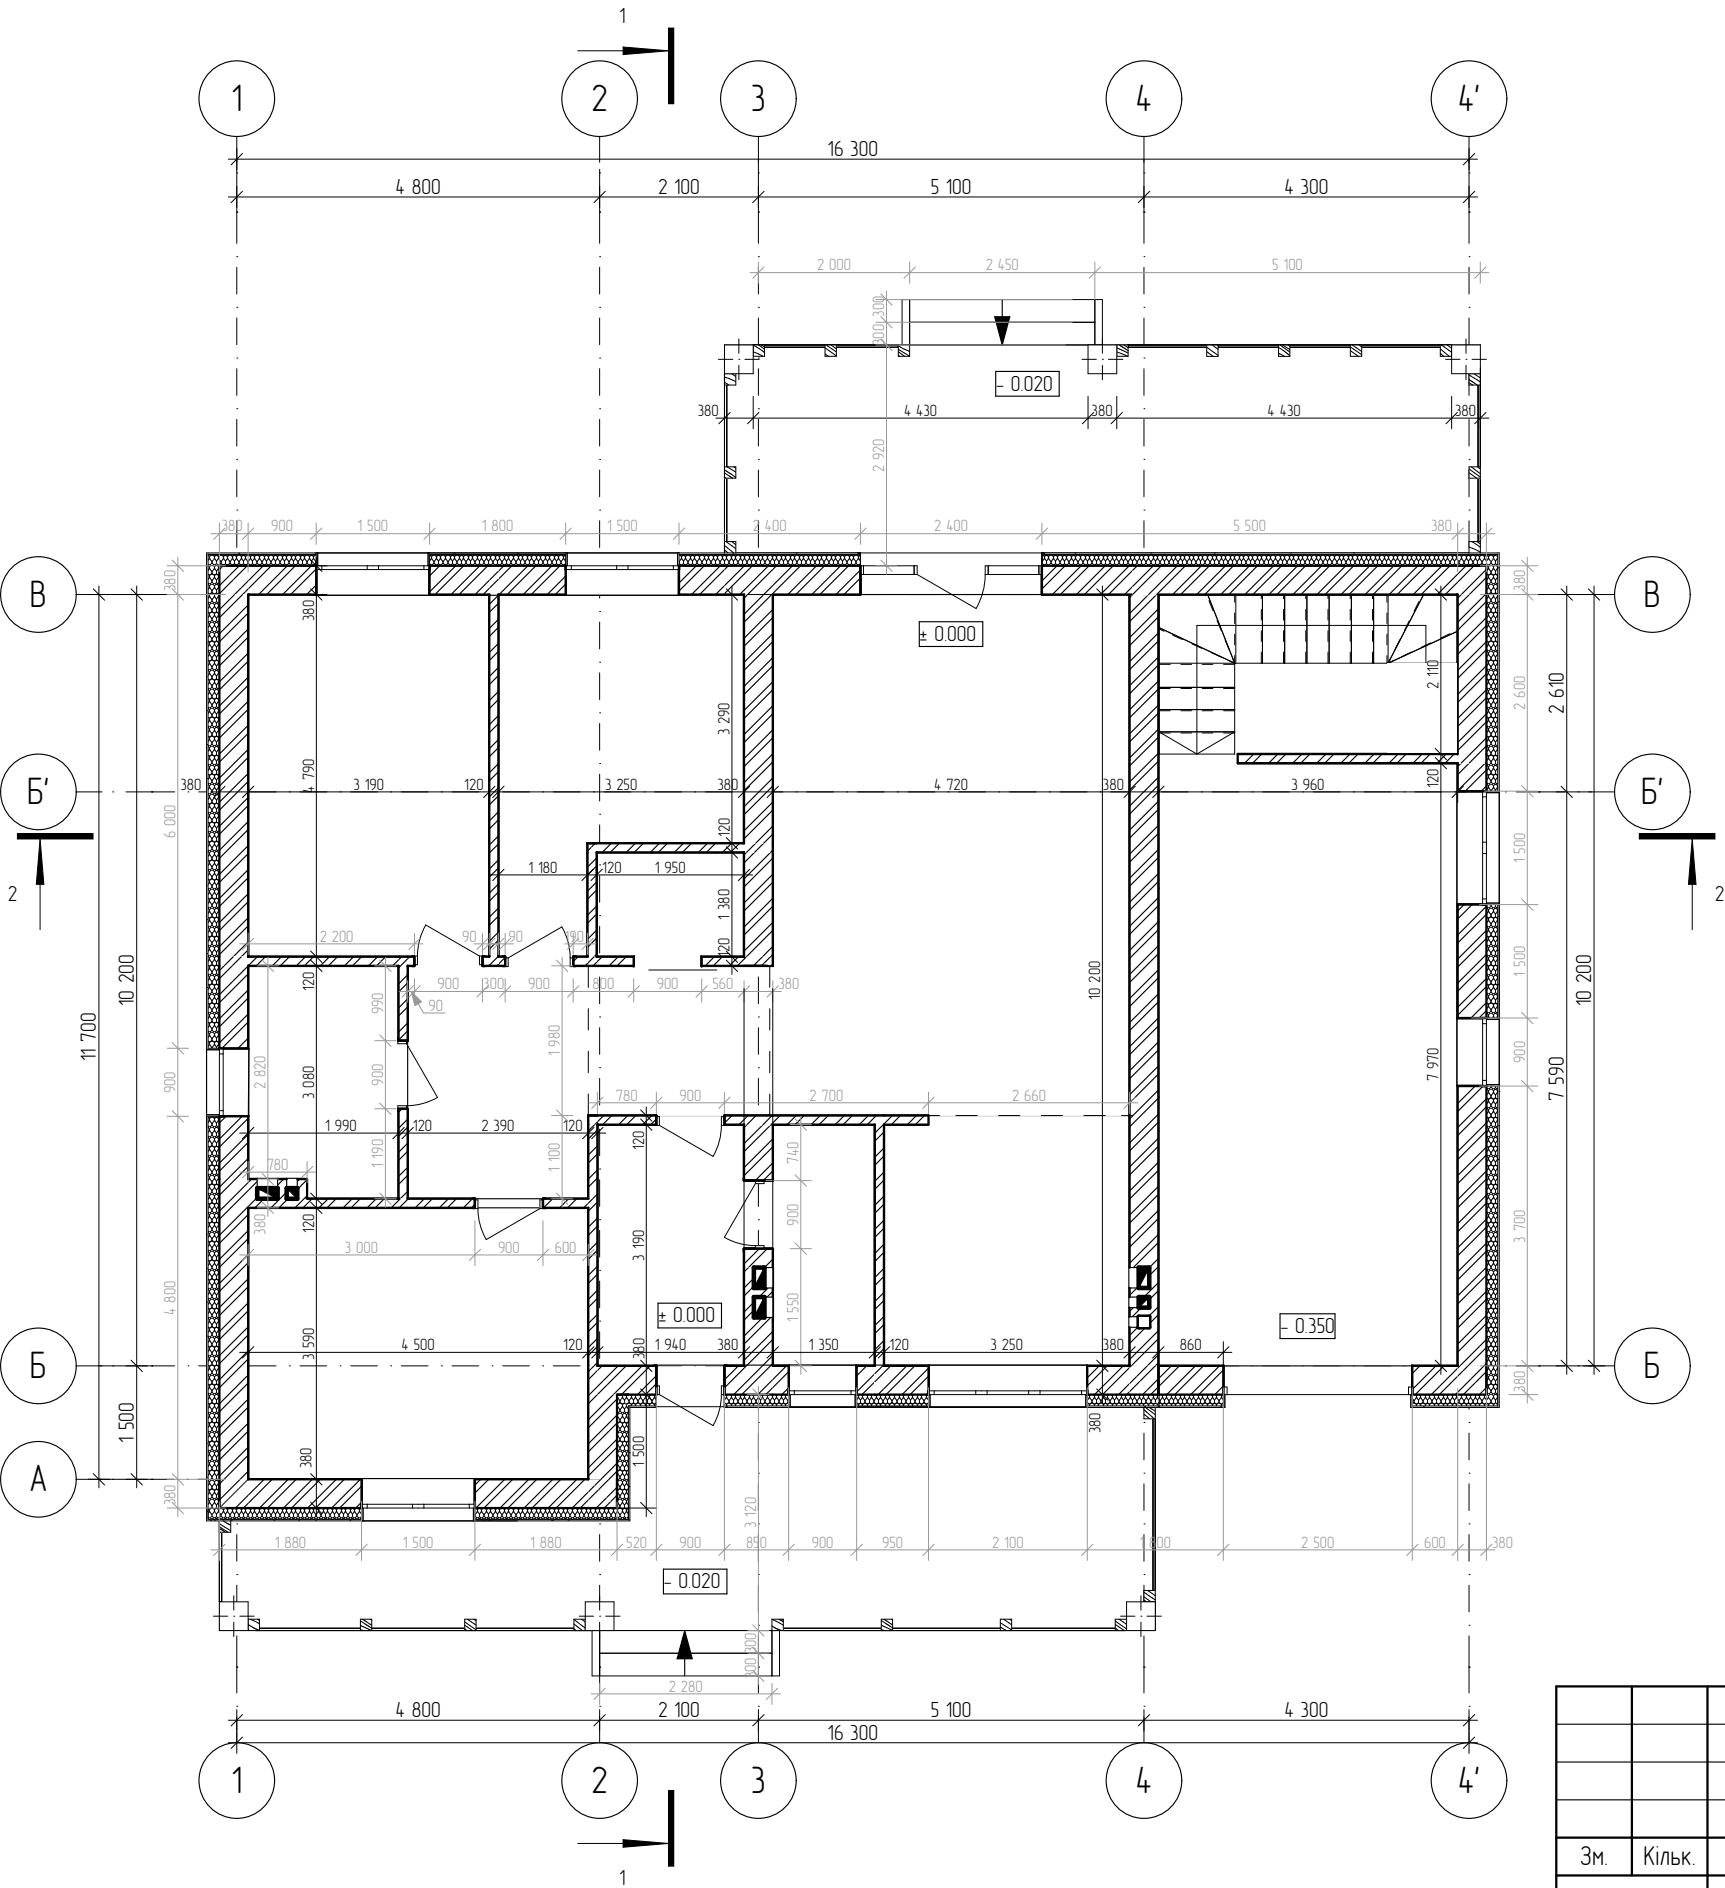


Умовні позначення

- Стіна з цегли 380 мм , утеплена пінополістирольними плитами 150 мм, та оздоблена декоративною штукатуркою
- Стіна з цегли 380 мм, оздоблена декоративною штукатуркою
- Стіна з цегли 120 мм, оздоблена декоративною штукатуркою
- Стіна з цегли 380 мм, оздоблена декоративною штукатуркою (місце розташування вентканалів)
- $\frac{4}{16,04}$ - номер приміщення
- площа
- тип підлоги

Примітки:
1. Розріз 1-1 дивитись аркуш АР-7, Розріз 2-2 дивись аркуш АР-7
2.Маркувальний план 1-го поверху дивись аркуш АР- 5.
3. За відмітку ±0.000 прийнятий рівень чистої підлоги 1-го поверху

						2022-АР			
						Нове будівництво індивідуального житлового будинку по вул. Чекмана, 11, с. Лісові Гринівці, Хмельницького району, Хмельницької області			
Зм.	Кільк.	Арк.	№док.	Підпис	Дата	Індивідуальний житловий будинок	Стадія	Аркуш	Аркушів
							РП	4	10
						План поверху на відм. 0,000 М 1:100			

Маркувальний план поверху на відм. ±0.000 М 1:100

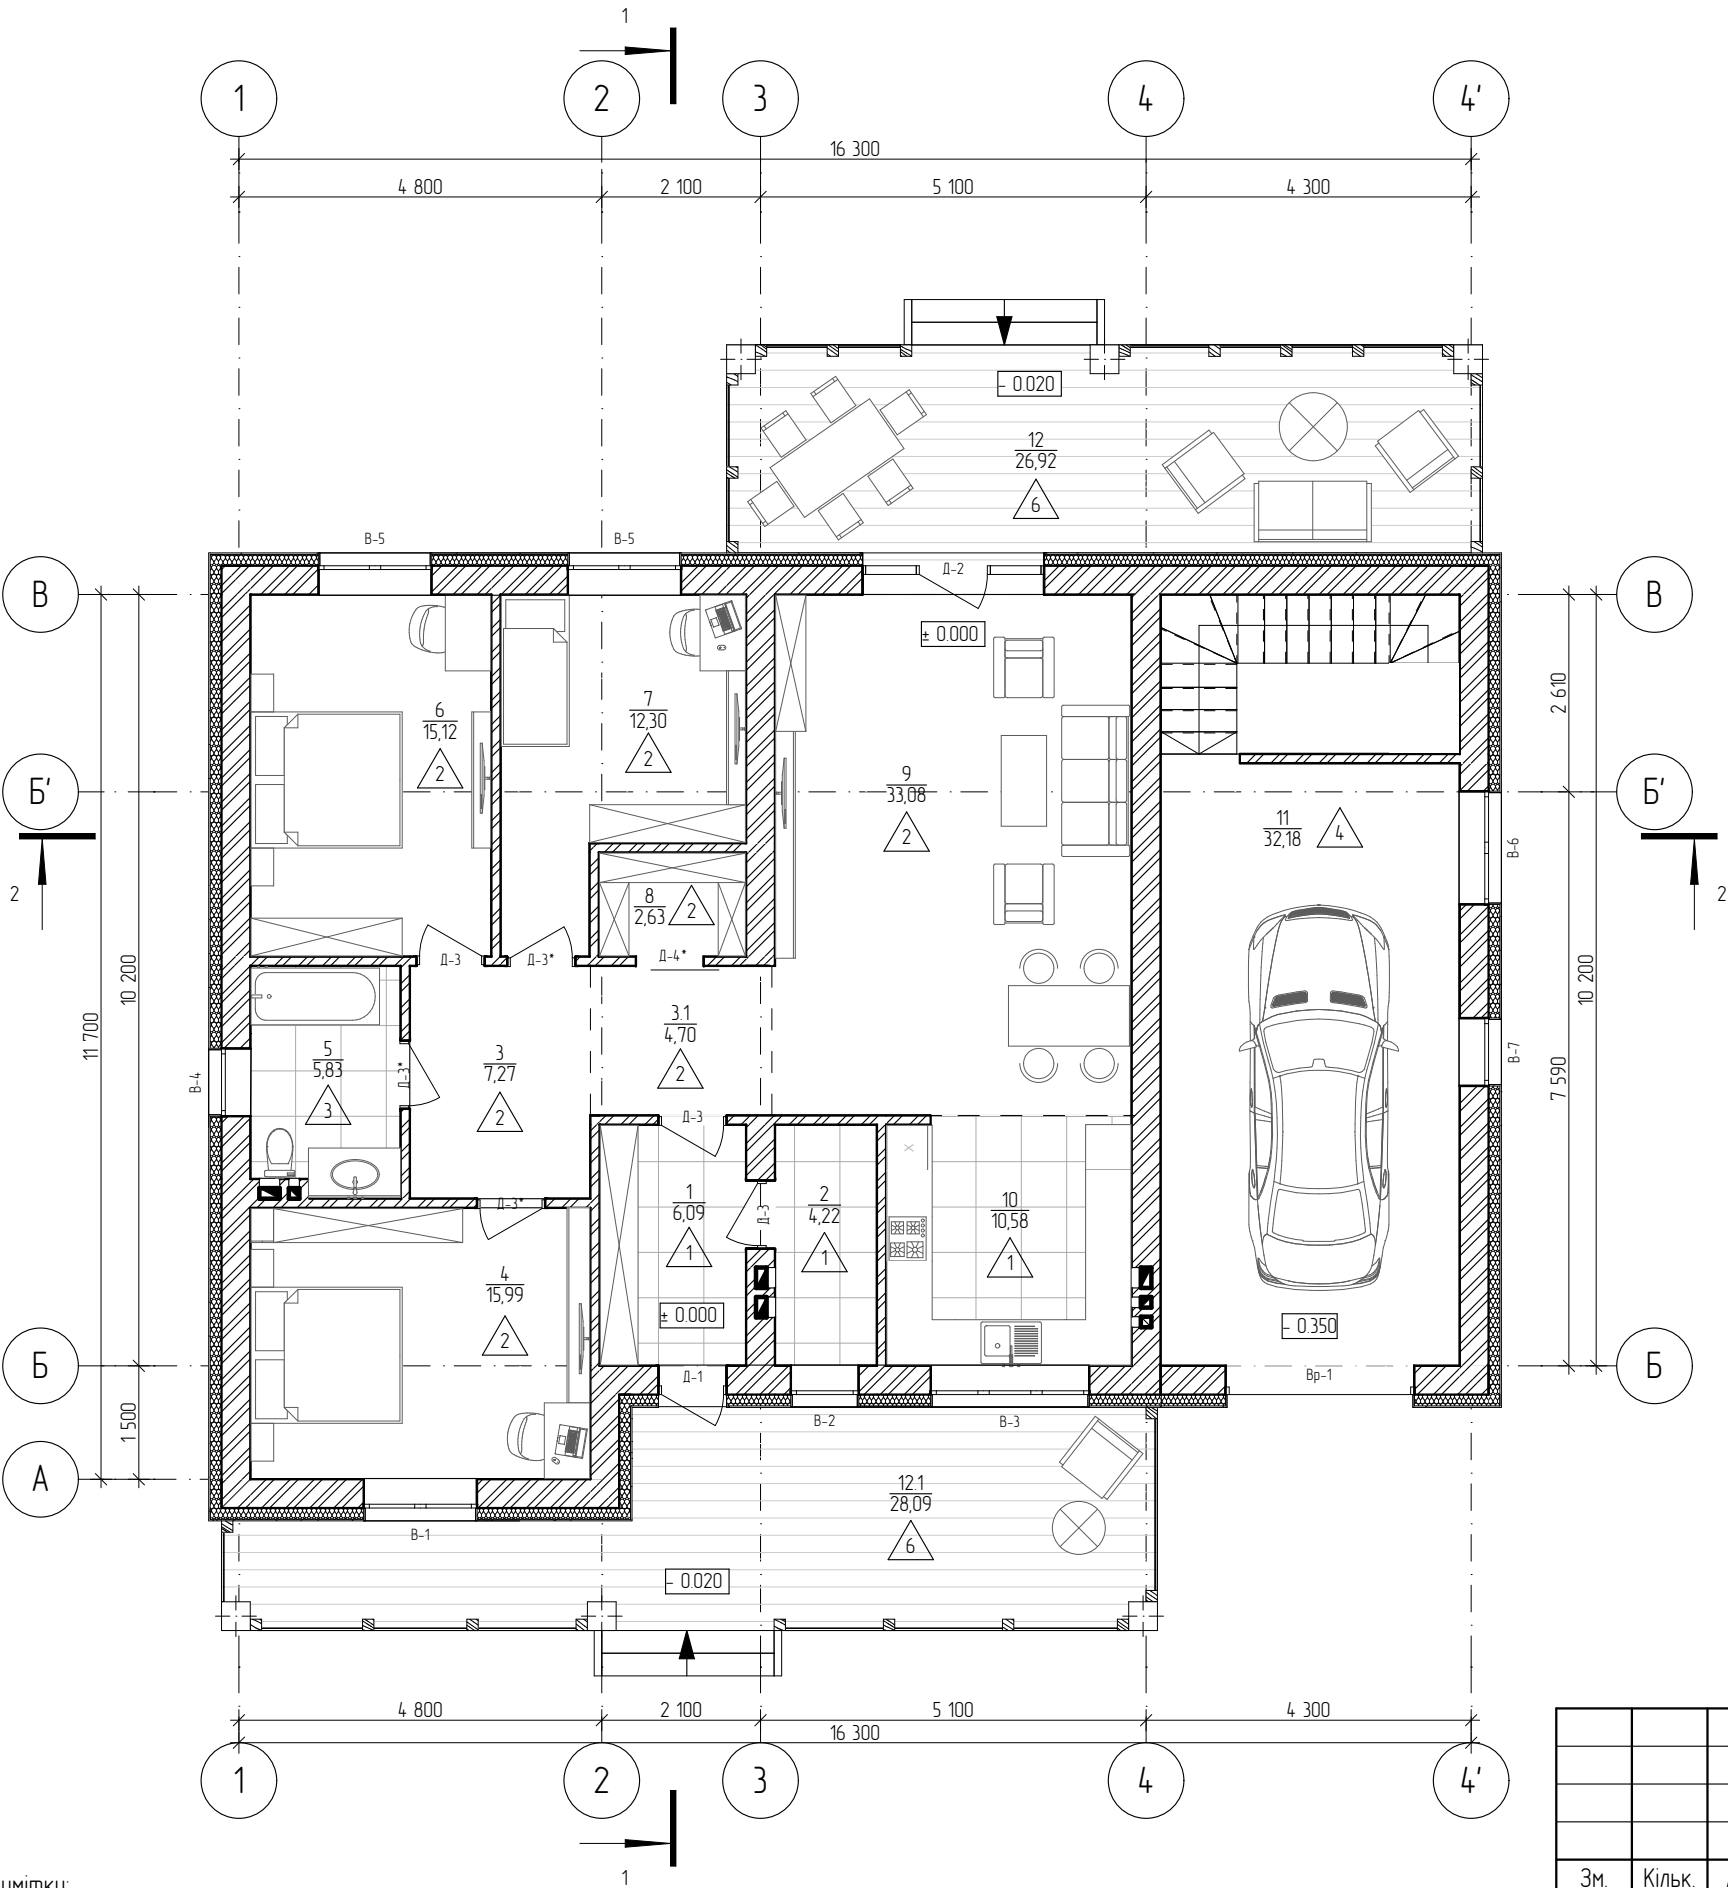

Експлікація приміщень поверху на відм.±0.000

№	Найменування приміщень	Площа, м2	Тип підлоги
1	Вхідний тамбур	6,09	1
2	Котельня	4,22	1
3	Коридор	7,27	2
3.1	Коридор	4,70	2
4	Спальня	15,99	2
5	Санвузол	5,83	3
6	Спальня	15,12	2
7	Спальня	12,30	2
8	Гардеробна	2,63	2
9	Вітальня	33,08	2
10	Кухня	10,58	1
11	Гараж	31,82	4
12	Тераса	8,08	6
12.1	Тераса	8,43	6
		166,14 м²	


Умовні позначення

- Стіна з цегли 380 мм , утеплена пінополістирольними плитами 150 мм, та оздоблена декоративною штукатуркою
- Стіна з цегли 380 мм, оздоблена декоративною штукатуркою
- Стіна з цегли 120 мм, оздоблена декоративною штукатуркою
- Стіна з цегли 380 мм, оздоблена декоративною штукатуркою (місце розташування вентканалів)
- 4 / 16,04 - номер приміщення / площа
- 1 - тип підлоги

Примітки:
1. За відмітку ±0.000 прийнятий рівень чистої підлоги 1-го поверху.
2. Утеплення зовнішніх стін виконати пінополістирольними плитами, група горючості-НГ, товщиною – 150 мм.
3. В загальну площу будинку, площа тераси врахована з коеф. 0.3.
4. Розріз 1-1 дивитись аркуш АР-7, Розріз 2-2 дивись аркуш АР-7
5. Розміри габаритів приміщень вказані по шару чистового оздоблення стіни згідно відомості опорядження приміщень АР-12.
6. Експлікацію підлог дивись аркуш АР-8.
7. Специфікацію елементів заповнення дверних і віконних прорізів дивись аркуш АР-9.

						2022-АР		
						Нове будівництво індивідуального житлового будинку по вул. Чекмана, 11, с. Лісові Гринівці, Хмельницького району, Хмельницької області		
Зм.	Кільк.	Арк.	№ док.	Підпис	Дата	Індивідуальний житловий будинок	Стадія	Аркуш
							РП	5
						Маркувальний план поверху на відм. ±0.000 М 1:100. Експлікація приміщень на відм. 0,000	Аркушів	

План покрівлі М 1:100

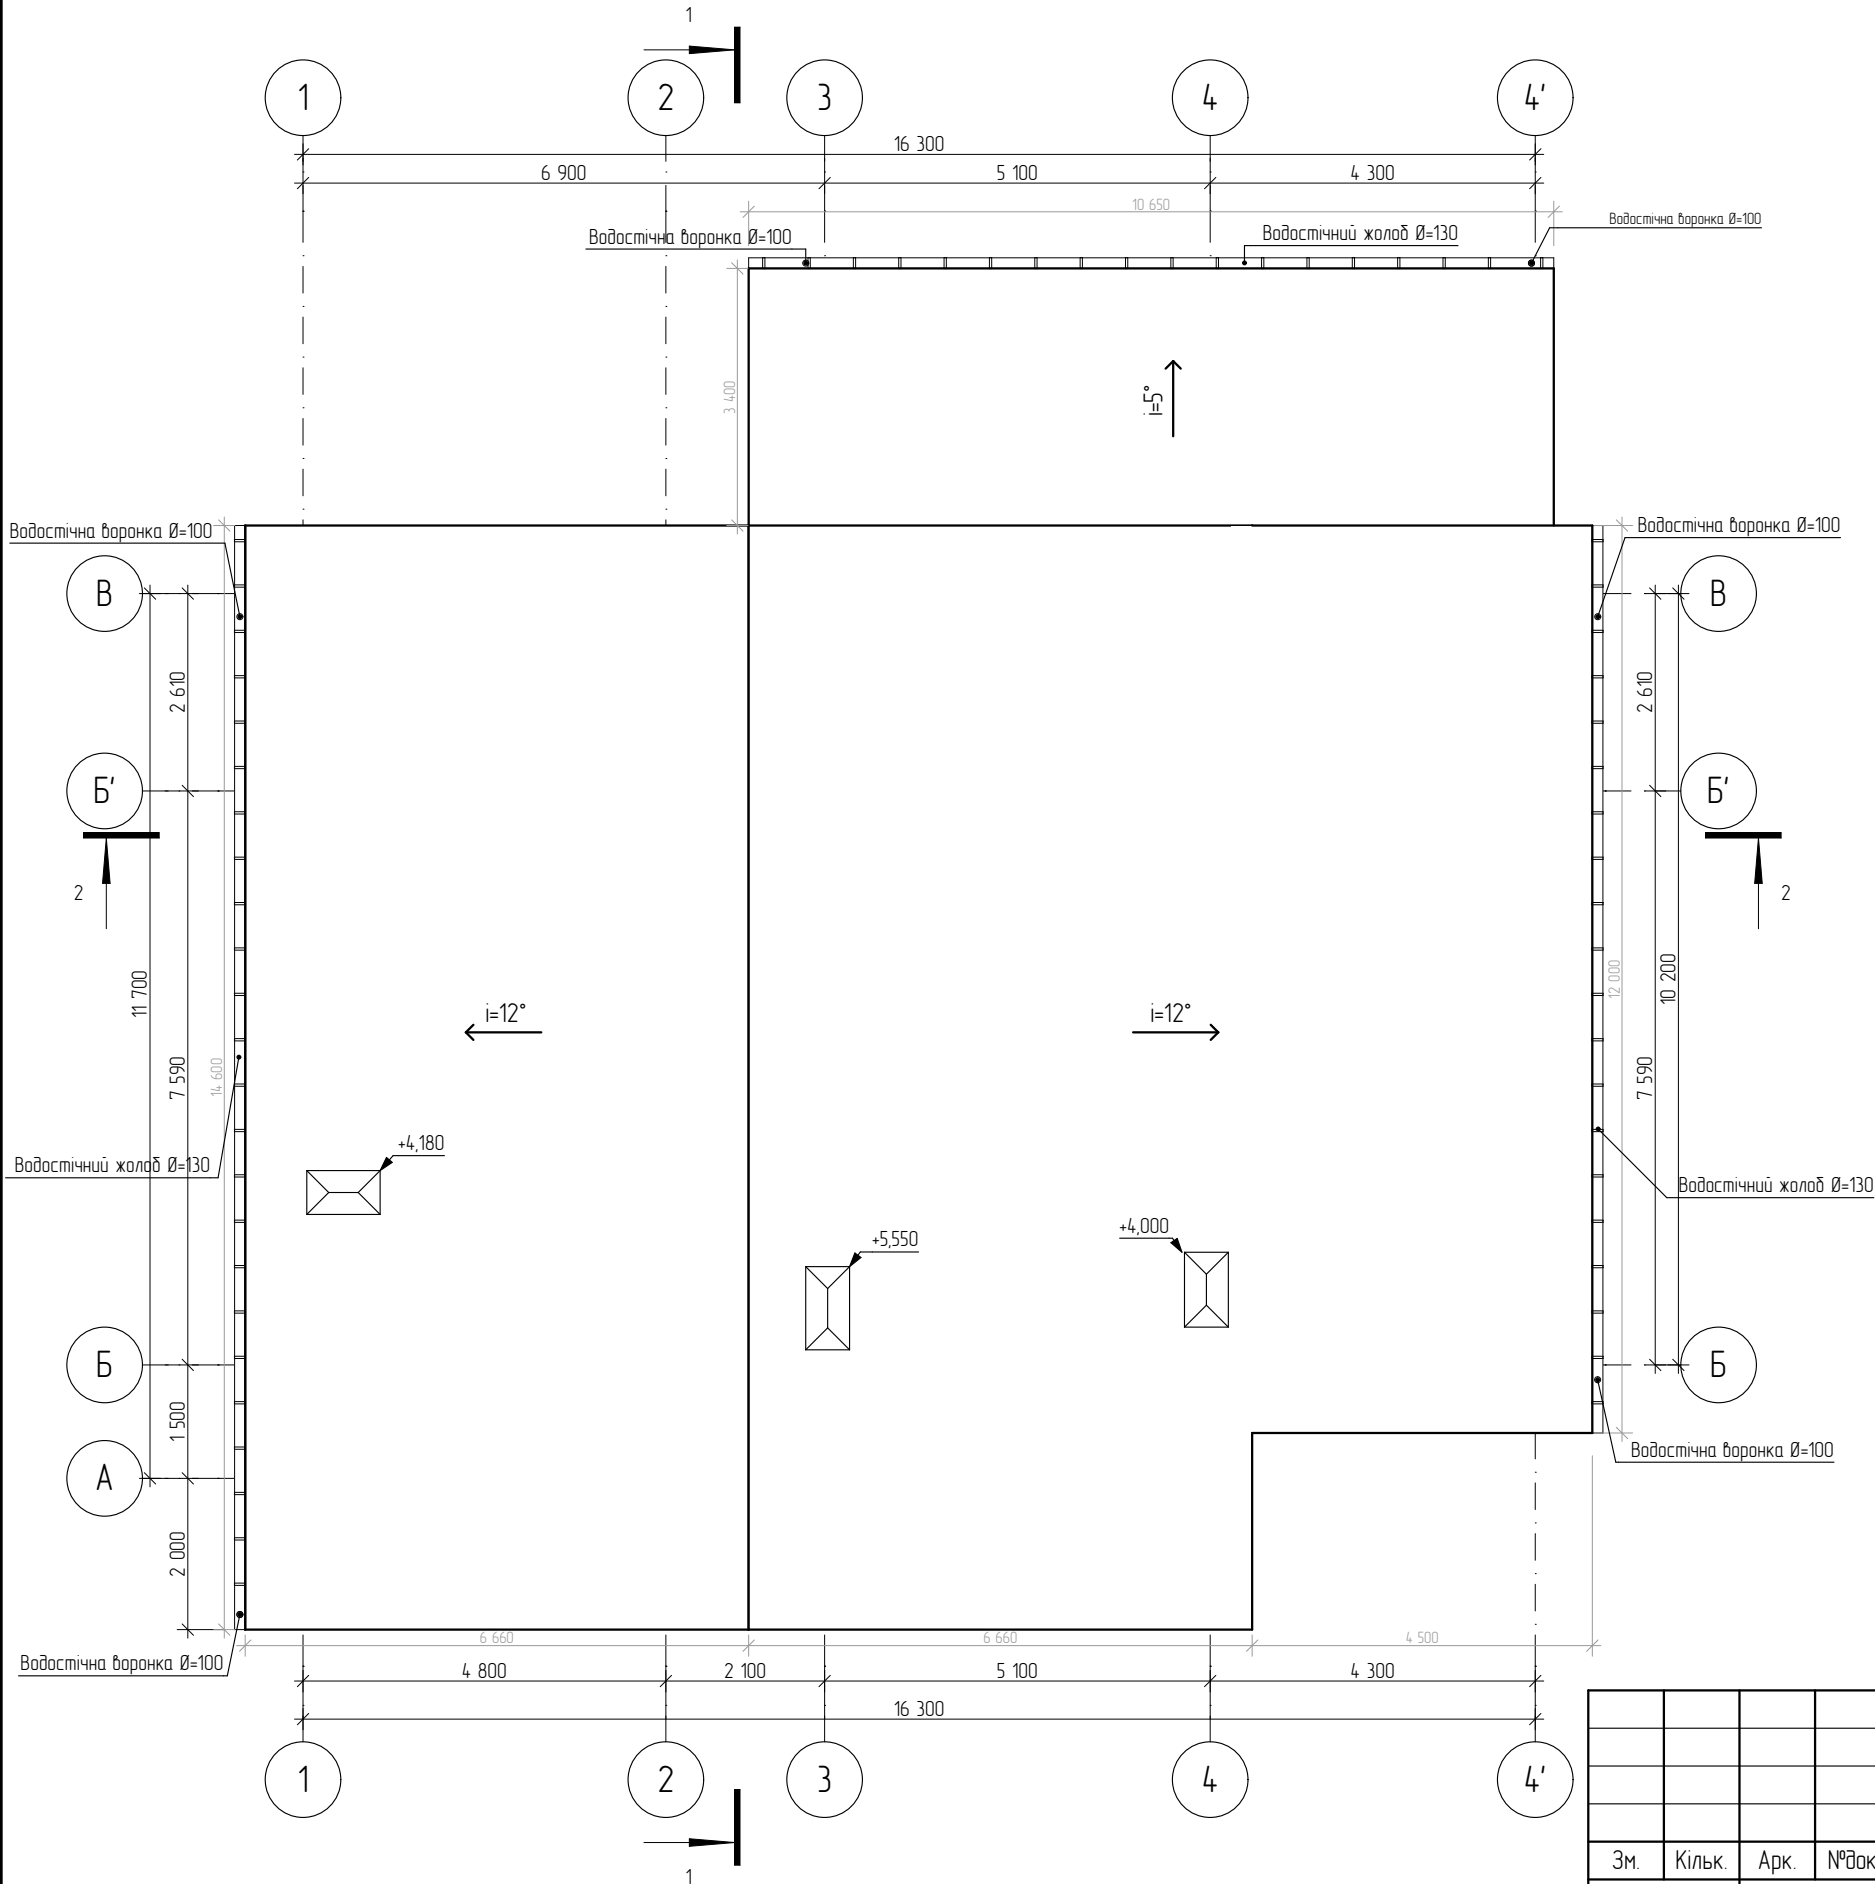


Примітки:

1. Роботи по влаштуванню покрівлі виконувати у відповідності з нормативними документами з технології виконання покрівельних робіт.
2. Влаштування покрівлі виконувати із залученням ліцензованих субпідрядних організацій, що мають досвід виконання робіт.
3. Загальна площа покрівлі – 294,12 м², площа покрівлі над вентканалом – 1,84 м².
4. Розріз 1-1 див. аркуш АР-7. Розріз 2-2 див. аркуш АР-7.
5. Встановити вздовж карнизів покрівлі снігоутримувачі.
6. Вентканал утеплити утеплювачем ПСБ с-25, групи горючості не вище Г-1 – 50мм.
7. Проектом прийнята водостічна система Galeco PVC.

Деталь 1


Фарба фасадна силіконова ТЕХНОНІКОЛЬ 901
Декоративна мінеральна штукатурка ТЕХНОНІКОЛЬ 301*
Грунтівка ФАСАД Профільна універсальна ТЕХНОНІКОЛЬ**
Сітка фасадна ТЕХНОНІКОЛЬ 2000
Штукатурно-клеюва суміш ТЕХНОНІКОЛЬ 220 для XPS
Екструдований пінополістирол ТЕХНОНІКОЛЬ CARBON
Штукатурно-клеюва суміш ТЕХНОНІКОЛЬ 220 для XPS
Грунтівка фасадна глибокого проникнення ТЕХНОНІКОЛЬ 020
Зовнішня стіна

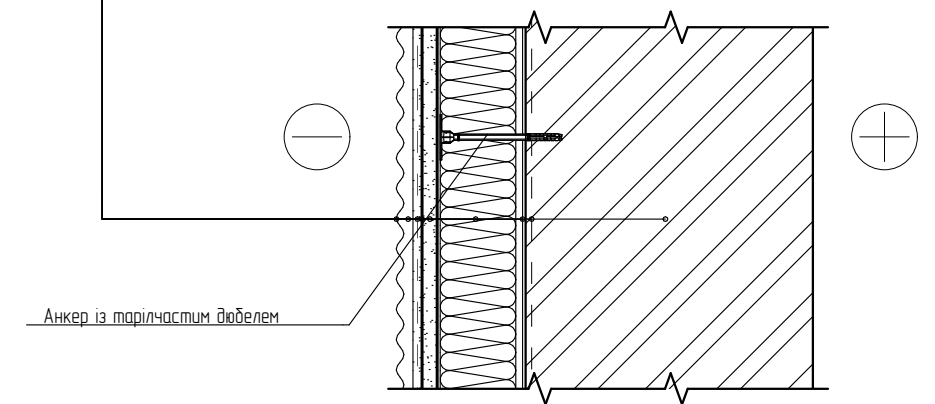


- * – допускається застосовувати інший вид складу декоративного штукатурного слою, в відповідності з Технічним Листом на систему № ФАС-21
- ** – ґрунтовку для базового штукатурного слою необхідно підбирати в залежності від прийнятого складу декоративного штукатурного слою

						2022-AP			
						Нове будівництво індивідуального житлового будинку по вул. Чекмана, 11, с. Лісові Гринівці, Хмельницького району, Хмельницької області			
Зм.	Кільк.	Арк.	№док.	Підпис	Дата				
						Індивідуальний житловий будинок	Стадія	Аркуш	Аркушів
							РП	6	10
						План покрівлі			


Розріз 1-1 М1:100

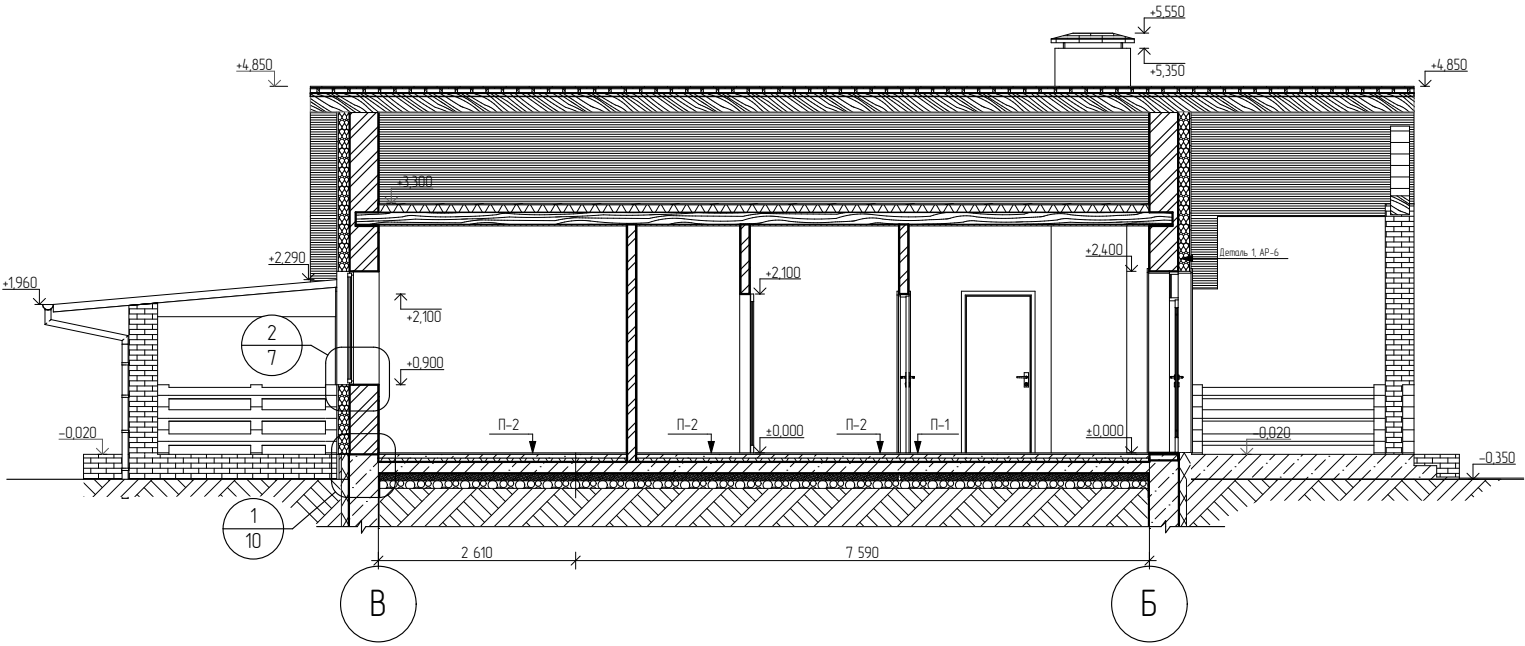


Розріз 2-2 М1:100

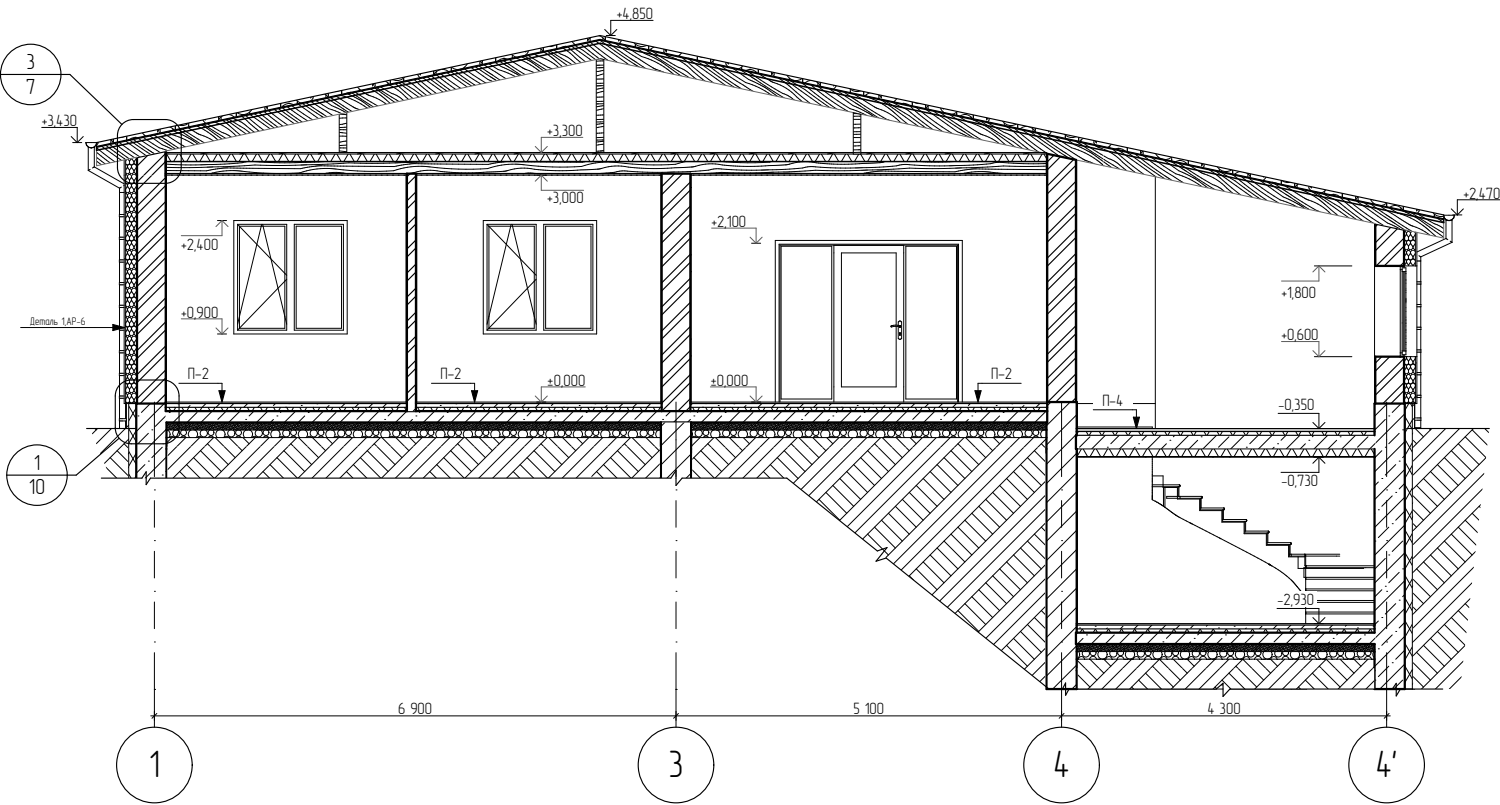

2 7 Деталь вертикального розрізу по віконному проїому 1:20



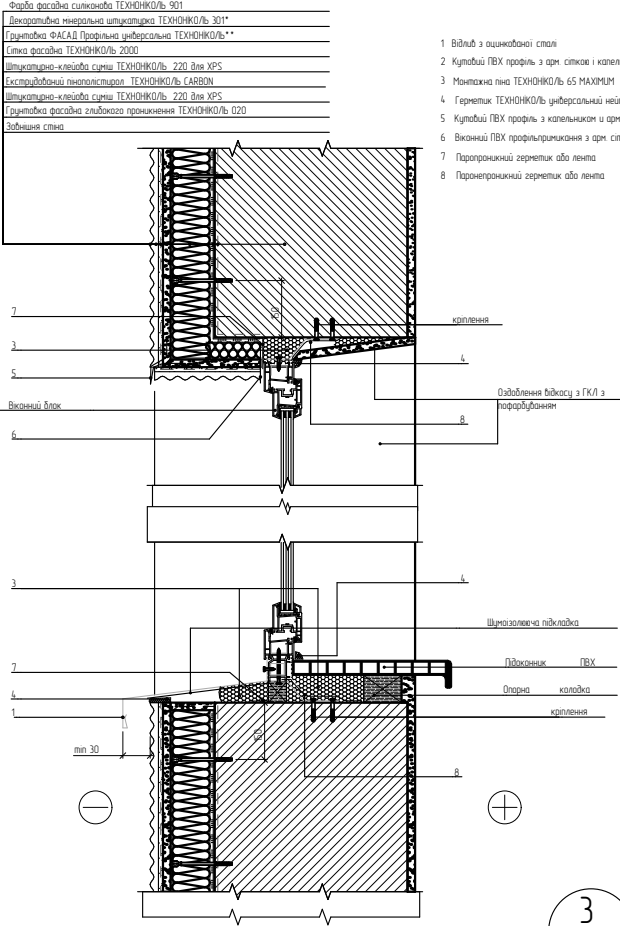





3 7 Деталь примикання скатної покрівлі 1:20

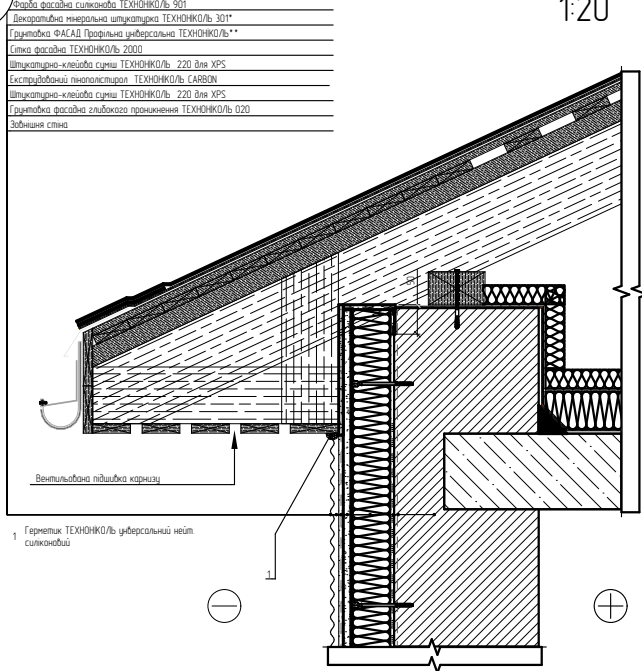

										2022-AP
										Нове будівництво індивідуального житлового будинку по вул. Чекмана, 11, с. Лісові Гринівці, Хмельницького району, Хмельницької області
Зм.	Кільк.	Арк.	№ док.	Підпис	Дата					
										Індивідуальний житловий будинок
										Стадія
										РП
										Аркуш
										7
										Аркушів
										10
										Розріз 1-1 М 1:100. Розріз 2-2 М 1:100

Експлікація підлог



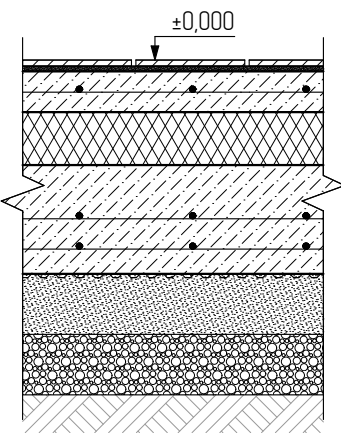
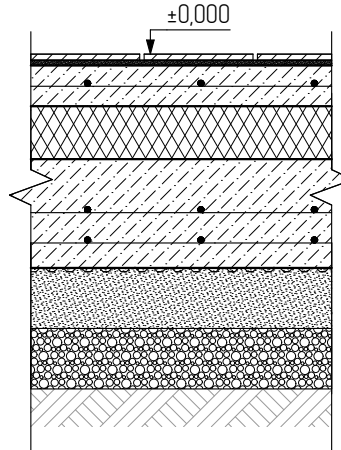
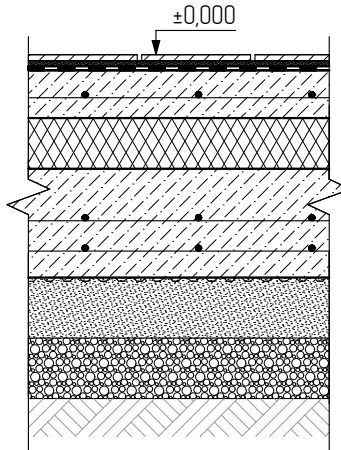
Номер приміщення	Тип підлоги	Схема підлоги або тип підлоги за серією	Дані елементів підлоги (назва, товщина, основа, тощо), мм		Площа, м²
Тамбур, кухня, котельня (на відм. ±0.000)	П-1		Керамічна плитка для підлоги	10	20,89
			Клей Ceresit CM-117 по ґрунтовці;	10	
			Цементно-піщана стяжка (М200) армована сіткою d 3 мм з кроком 100х100мм	50	
			Плівка пароізоляційна Техніколь		
			Екструдований пінополістирол Техніколь CARBON PROF 300	100	
			Бетона основа армована 2-ма сітками d8 мм з кроком 200х200, бетон кл. С8/10;	150	
			Профільована мембрана PLANTER Standart		
			Піщана підготовка	100	
			Щебінева подушка фракції 20-70 мм	100	
Коридор, спальня, вітальня (на відм. ±0.000)	П-2		Ламінат	15	91,09
			Підкладка під ламінат	5	
			Цементно-піщана стяжка (М200) армована сіткою d 3 мм з кроком 100х100мм	50	
			Плівка пароізоляційна Техніколь		
			Екструдований пінополістирол Техніколь CARBON PROF 300	100	
			Бетона основа армована 2-ма сітками d8 мм з кроком 200х200, бетон кл. С8/10;	150	
			Профільована мембрана PLANTER Standart		
			Піщана підготовка	100	
			Щебінева подушка фракції 20-70 мм	100	
Санвузол (на відм. ±0.000)	П-3		Керамічна плитка для підлоги	10	5,83
			Клей Ceresit CM-117;	10	
			Гідроізоляція Ceresit CR 66		
			Цементно-піщана стяжка (М200) армована сіткою d 3 мм з кроком 100х100мм	50	
			Плівка пароізоляційна Техніколь		
			Екструдований пінополістирол Техніколь CARBON PROF 300	100	
			Бетона основа армована 2-ма сітками d8 мм з кроком 200х200, бетон кл. С8/10;	150	
			Профільована мембрана PLANTER Standart		
			Піщана підготовка	100	

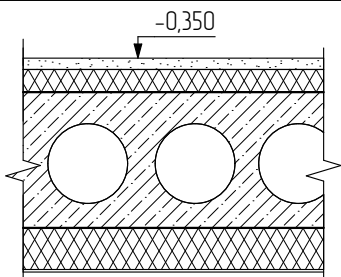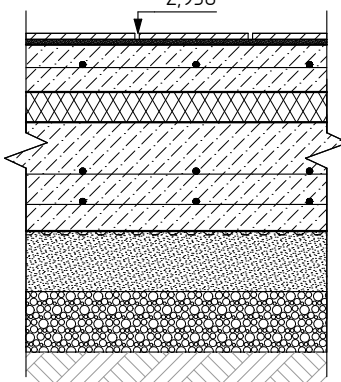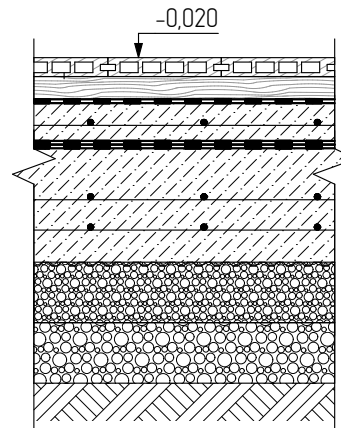Номер приміщення	Тип підлоги	Схема підлоги або тип підлоги за серією	Дані елементів підлоги (назва, товщина, основа, тощо), мм		Площа, м²
Гараж (на відм. -0.350)	П-4		Полімерне покриття CERESIT CN 88	40	32,18
			Поліетиленова плівка	-	
			Екструдований пінополістирол Техніколь CARBON PROF 300	50	
			Пустотні плити	220	
			Екструдований пінополістирол Техніколь CARBON PROF 300	100	
			Штукатурка	10	
Підвал (на відм. -2.930)	П-5		Керамічна плитка для підлоги	10	38,75
			Клей Ceresit CM-117 по ґрунтовці;	10	
			Цементно-піщана стяжка (М200) армована сіткою d 3 мм з кроком 100х100мм	50	
			Плівка пароізоляційна Техніколь		
			Екструдований пінополістирол Техніколь CARBON PROF 300	30	
			Бетона основа армована 2-ма сітками d8 мм з кроком 200х200, бетон кл. С8/10;	150	
			Профільована мембрана PLANTER Standart		
			Піщана підготовка	100	
Тераса (на відм. -0.020)	П-6		Терасна дошка Legro	25	55,01
			Композитні лаги	30	
			Гідроізоляція Ceresit CR 65		
			Ґрунтовка Ceresit CT-17		
			Бетонна стяжка армована сіткою d 3 мм з кроком 200х200 мм - 50 мм	50	
			Гідроізоляція Техніколь Техноеласт ЕПП в 2 шари		
			Праймер бітумний Техніколь №1		
			Бетона основа армована 2-ма сітками d8 мм з кроком 200х200, бетон кл. С8/10	150	
			Профільована мембрана PLANTER standart		

Примітки :







1.Типи підлог запропоновані як варіант. Дозволяється використання інших матеріалів не гірших за характеристиками до наведених в проекті, відповідно до технологічних карт та рекомендацій фірм виробників і погоджені з авторами проекту.

						2022-АР			
						Нове будівництво індивідуального житлового будинку по вул. Чекмана, 11, с. Лісові Гринівці, Хмельницького району, Хмельницької області			
Зм.	Кільк.	Арк.	№док.	Підпис	Дата	Індивідуальний житловий будинок	Стадія	Аркуш	Аркушів
							РП	8	10
						Експлікація підлог			

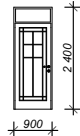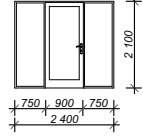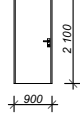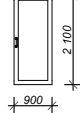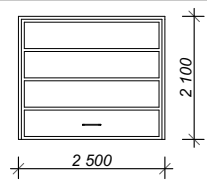Специфікація елементів заповнення дверних прорізів					
Марка	Найменування	Розмір	К-сть	Ескіз	Площа, м2
Д-1	Двері зовнішні, металеві, ламіновані, каркасні, однополотні, з верхньою фрамугою, поворотні, ліві.	900×2 400	1		2,16
Д-2	Двері зовнішні, металеві, ламіновані, каркасні, однополотні, з боковим заскленням, поворотні, ліві.	2 400×2 100	1		5,04
Д-3	Двері внутрішні, дерев'яні, каркасні, однополотні, поворотні, прабі (*ліві)	900×2 100	6		1,89
Д-4	Двері внутрішні, дерев'яні, каркасні, однополотні, роздвіжні, прабі (*ліві)	900×2 100	1		1,89
Ворота					
Вр-1	Ворота гаражні, металеві, ламіновані, з функцією автопідйому.	2 500×2 100	1		5,25

Відомість внутрішнього опорядження приміщень						
Найменування або номер приміщення	Стеля	Площа, м2	Стіни або перегородки	Площа, м2	Підлога	Площа, м2
Опорядження приміщень на відмітці ±0,000						
Гараж	Пофарбування по підготовленій поверхні	32,18	Пофарбування по підготовленій поверхні	51,54	Полімерне покриття	32,18
Коридор, спальня, вітальня, гардероб	Пофарбування по підготовленій поверхні	91,09	Пофарбування по підготовленій поверхні	202,88	Ламінат	91,09
Підвал, сходи	Пофарбування по підготовленій поверхні	38,75	Пофарбування по підготовленій поверхні	67,57	Плитка керамічна для підлог	38,75
Санвузол	Плитка керамічна настінна	5,83	Плитка керамічна настінна	23,82	Плитка керамічна для підлог	5,83
Тамбур, котельня, кухня	Пофарбування по підготовленій поверхні	20,89	Пофарбування по підготовленій поверхні/плитка керамічна настінна (робоча зона кухні/котельня)	65,53	Плитка керамічна для підлог	20,89
Тераса	-	-	-	-	Терасна дошка	55,01

Примітки:
1. Дозволяється використання інших матеріалів не гірших за характеристиками до наведених в проекті, відповідно до технологічних карт та рекомендацій фірм виробників і погоджені з авторами проекту.

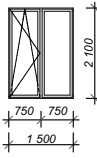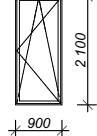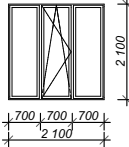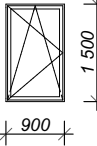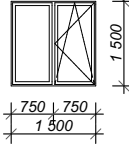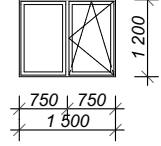Специфікація елементів заповнення віконних прорізів					
Марка	Найменування	Розмір	К-сть	Ескіз	Площа, м2
В-1	Вікно металопластикове, ламіноване, з поворотно-відкидною стулкою	1 500×2 100	1		3,15
В-2	Вікно металопластикове, ламіноване, з поворотно-відкидною стулкою	900×2 100	1		1,89
В-3	Вікно металопластикове, ламіноване, з поворотно-відкидною стулкою	2 100×2 100	1		4,41
В-4	Вікно металопластикове, ламіноване, з поворотно-відкидною стулкою	900×1 500	1		1,35
В-5	Вікно металопластикове, ламіноване, з поворотно-відкидною стулкою	1 500×1 500	2		2,25
В-6	Вікно металопластикове, ламіноване, з поворотно-відкидною стулкою	1 500×1 200	1		1,80
В-7	Вікно металопластикове, ламіноване, глухе	900×1 200	1		1,08

Примітки:
1. Колір віконних і дверних прорізів дивитись згідно розділу ПОФ.
2. Маркування вікон і дверей дивитимися маркувальний план АР-5.
3. Розмір вікон і дверей уточнити після монтажу основних будівельних конструкцій.
4. Всі елементи мають бути виконані з матеріалів, які сертифіковані в Україні, та фірмами які мають відповідні ліцензії.
5. Двері в санвузлах та душових забезпечені отворами для притоку повітря або щілиною 30мм від рівня чистої підлоги.
6. У разі зміни конфігурації відкривання уточнити з власниками та авторами проекту.
7. Теплоізоляція огорожжувочих конструкцій; утеплення зовнішніх стін, використання енергоефективних матеріалів з опором теплопровідності більшим нормативного. Мінімально допустиме значення опору теплопередачі огорожжувальної конструкціїзгідно (ДБН В.2.6-31:2016 Теплова ізоляція будівель): світлопрозорі огорожжувальні конструкції-0,75 м² К/Вт; зовнішні двері - 0,6 м² К/Вт.


						2022-АР			
						Нове будівництво індивідуального житлового будинку по вул. Чекмана, 11, с. Лісові Гринівці, Хмельницького району, Хмельницької області			
Зм.	Кільк.	Арк.	№док.	Підпис	Дата				
						Індивідуальний житловий будинок	Стадія	Аркуш	Аркушів
							РП	9	10
							Відомість внутрішнього опорядження приміщень.Специфікація елементів заповнення віконних і дверних прорізів		

1
7

Деталь влаштування цоколя


1:10

- Фарба фасадна силіконова ТЕХНОНІКОЛЬ 901
- Декоративна мінеральна штукатурка ТЕХНОНІКОЛЬ 301*
- Грунтовка ФАСАД Профільна універсальна ТЕХНОНІКОЛЬ**
- Сітка фасадна ТЕХНОНІКОЛЬ 2000
- Штукатурно-клеюва суміш ТЕХНОНІКОЛЬ 220 для XPS
- Екструдований пінополістирол ТЕХНОНІКОЛЬ CARBON
- Штукатурно-клеюва суміш ТЕХНОНІКОЛЬ 220 для XPS
- Грунтовка фасадна глибокого проникнення ТЕХНОНІКОЛЬ 020
- Зовнішня стіна

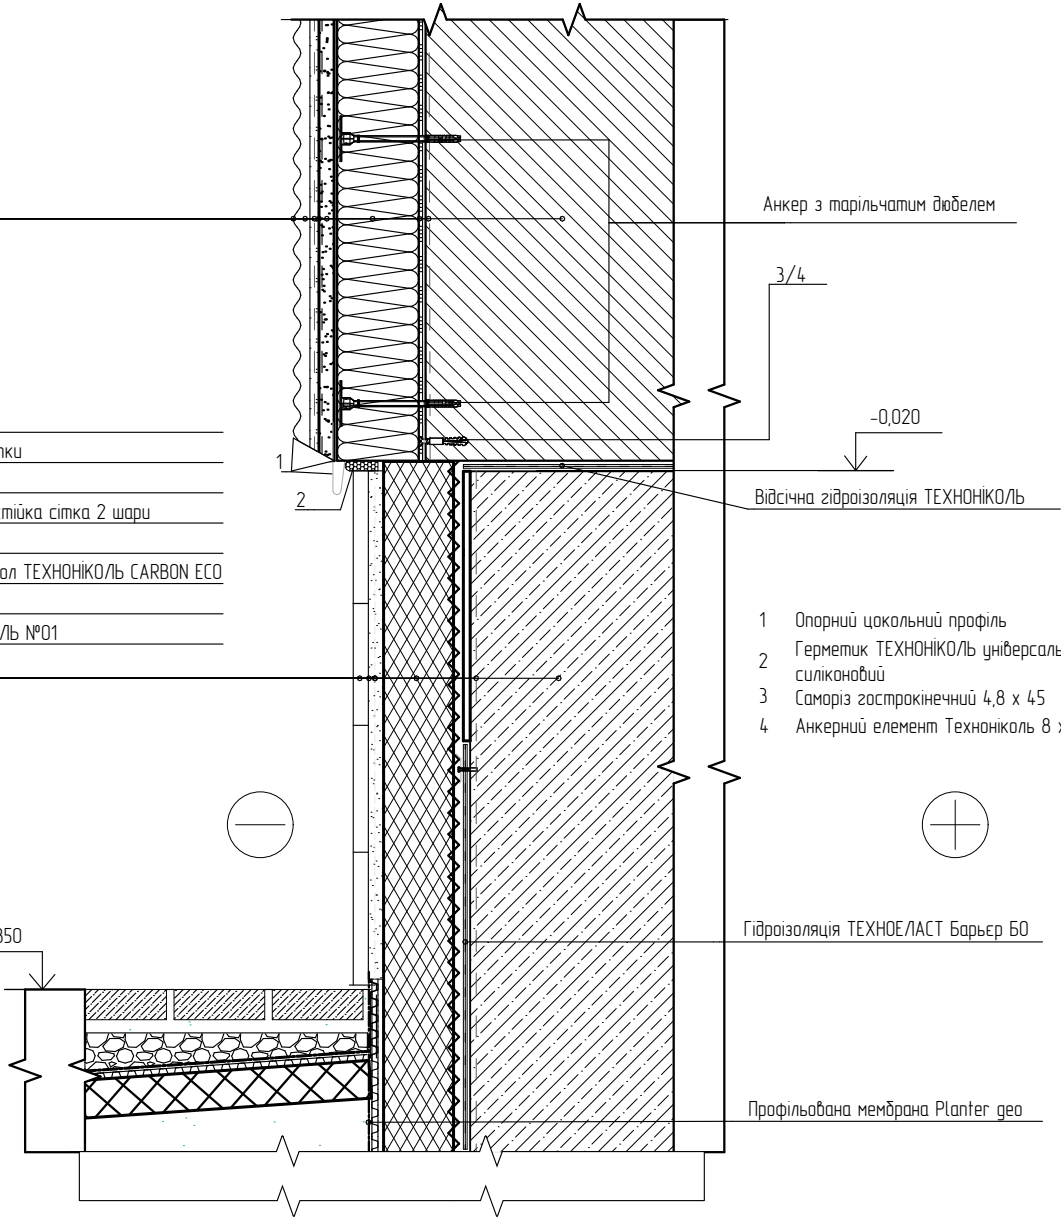

Деталь 2

- Фарба фасадна силіконова ТЕХНОНІКОЛЬ 901
- Декоративна мінеральна штукатурка ТЕХНОНІКОЛЬ 301*
- Грунтовка ФАСАД Профільна універсальна ТЕХНОНІКОЛЬ**
- Сітка фасадна ТЕХНОНІКОЛЬ 2000
- Штукатурно-клеюва суміш ТЕХНОНІКОЛЬ 220 для XPS
- Екструдований пінополістирол ТЕХНОНІКОЛЬ CARBON
- Штукатурно-клеюва суміш ТЕХНОНІКОЛЬ 220 для XPS
- Грунтовка фасадна глибокого проникнення ТЕХНОНІКОЛЬ 020
- Зовнішня стіна

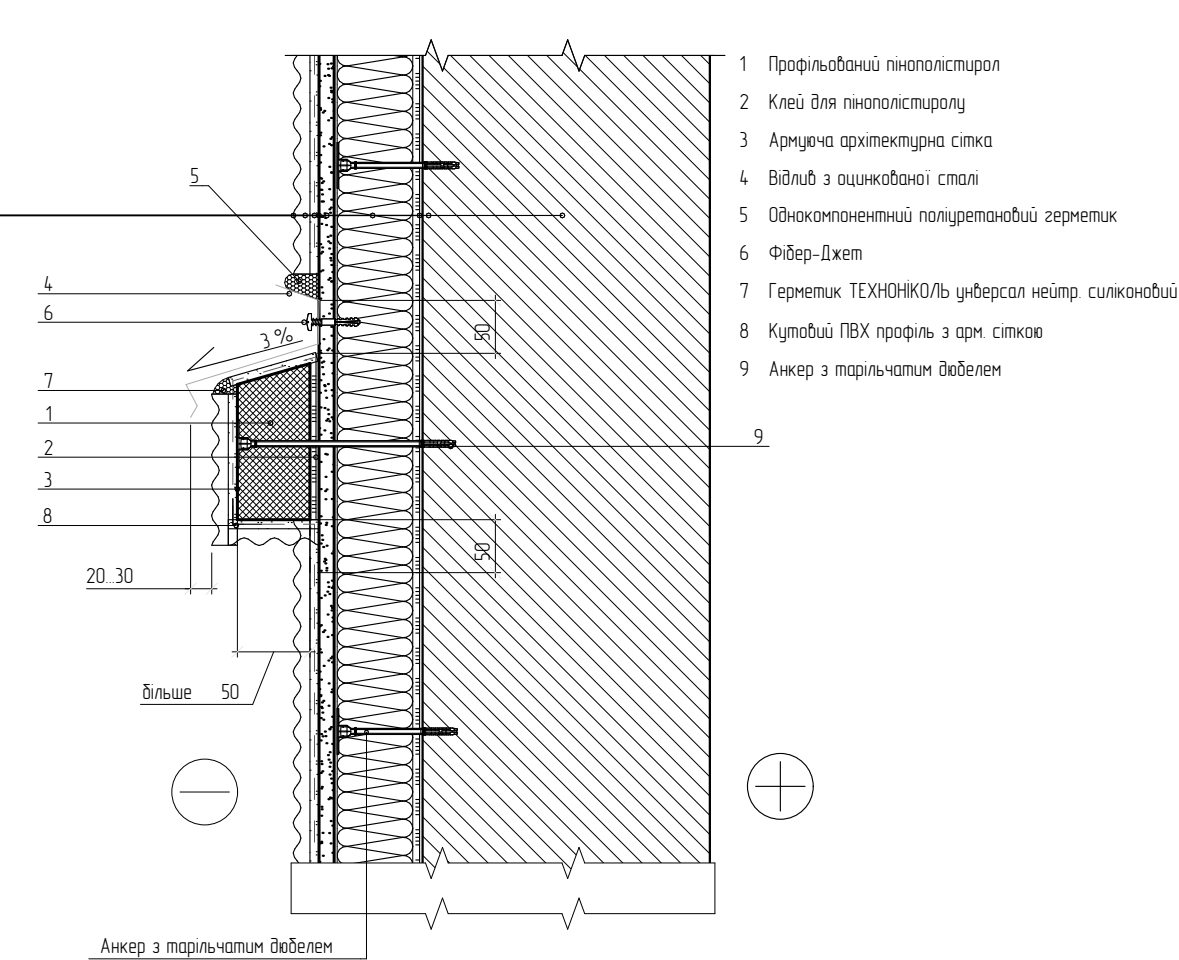

						2022-AP			
						Нове будівництво індивідуального житлового будинку по вул. Чекмана, 11, с. Лісові Гринівці, Хмельницького району, Хмельницької області			
Зм.	Кільк.	Арк.	№док.	Підпис	Дата	Індивідуальний житловий будинок	Стадія	Аркуш	Аркушів
							РП	10	10
						Деталі, вузли			

Відомість робочих креслень основного комплексу марки ПОФ

Аркуш	Найменування	Примітки
1	Загальні дані. Ситуаційна схема М1:2000. Таблиця кольорів опорядження фасадів	
2	Загальний вигляд-1	
3	Загальний вигляд-2	
4	Загальний вигляд-3	
5	Фасад 1-4' М 1:100. Фасад 4'-1 М 1:100.Фасад Б-В М 1:100.Фасад В-А М 1:100.	


Відомість документів, на які посилаються

Позначення	Найменування	Примітка
ДБН В.2.2-15:2019	Житлові будинки. Основні положення	
ДСТУ Б А.2.4-7:2009	Правила виконання архітектурно-будівельних робочих креслень	
ДБН Б.2.2-12:2019	Планування та забудова територій	
ДБН Б.2.2-12:2019	Склад та зміст проектної документації на будівництво	
ДСТУ Б А.2.4-4:2009	Основні вимоги до проектної та робочої документації	

Ситуаційна схема



Таблиця кольорів опорядження фасадів

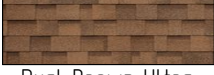Номер приміщення	Елемент фасаду	Матеріал оздоблення	№, код або зразок кольору	Площа, м²
1	Стіни	Декоративна пізментована штукатурка	 RAL CLASSIC 9016	166,27
2	Цоколь, колони	Клінкерна плитка "ABC-Klinker Lanzarote Struktur"	 LANZAROTE STUKTUR	24,8
3	Стіни, декоративні елементи	Фасадна дошка (планкен)	 ТЕРМОЯСЕН	60,30
4	Вікна	ПВХ профіль (ламінований)	 "PERFECT" СОСНА	18,18
5	Двері	Металеві (ламіновані) / ПВХ профіль (ламінований)	 "PERFECT" СОСНА	7,2
6	Ворота гаражні	Металеві (ламіновані) / ПВХ профіль (ламінований)	 "PERFECT" СОСНА	5,25
7	Водостічна система "Galeco PVC"	ПВХ матеріал	 RAL CLASSIC 8007	
8	Огородження дерев'яне		 ТЕРМОЯСЕН	
9	Кришки над вентканалами	Бітумна черепиця IKO Cambridge Xpress 53	 Dual Brown Ultra	1,84
10	Покрівля	Бітумна черепиця IKO Cambridge Xpress 53	 Dual Brown Ultra	294,12
11	Тераса	Терасна дошка Legro Ultra Natural	 "THERMORY" Термососна D30	55,01

						2022-ПОФ			
						Нове будівництво індивідуального житлового будинку по вул. Чекмана, 11, с. Лісові Гринівці, Хмельницького району, Хмельницької області			
Зм.	Кільк.	Арк.	№док.	Підпис	Дата				
						Індивідуальний житловий будинок	Стадія	Аркуш	Аркушів
							РП	1	5
						Загальні дані. Ситуаційна схема М1:2000. Таблиця кольорів опорядження фасадів			






						2022-ПОФ	Архив
Зм.	Кільк.	Арк.	№ док.	Підпис	Дата		3




						2022-ПОФ	Архив
Зм.	Кільк.	Арк.	№доку.	Підпис	Дата		4


Фасад 1-4' М 1:100

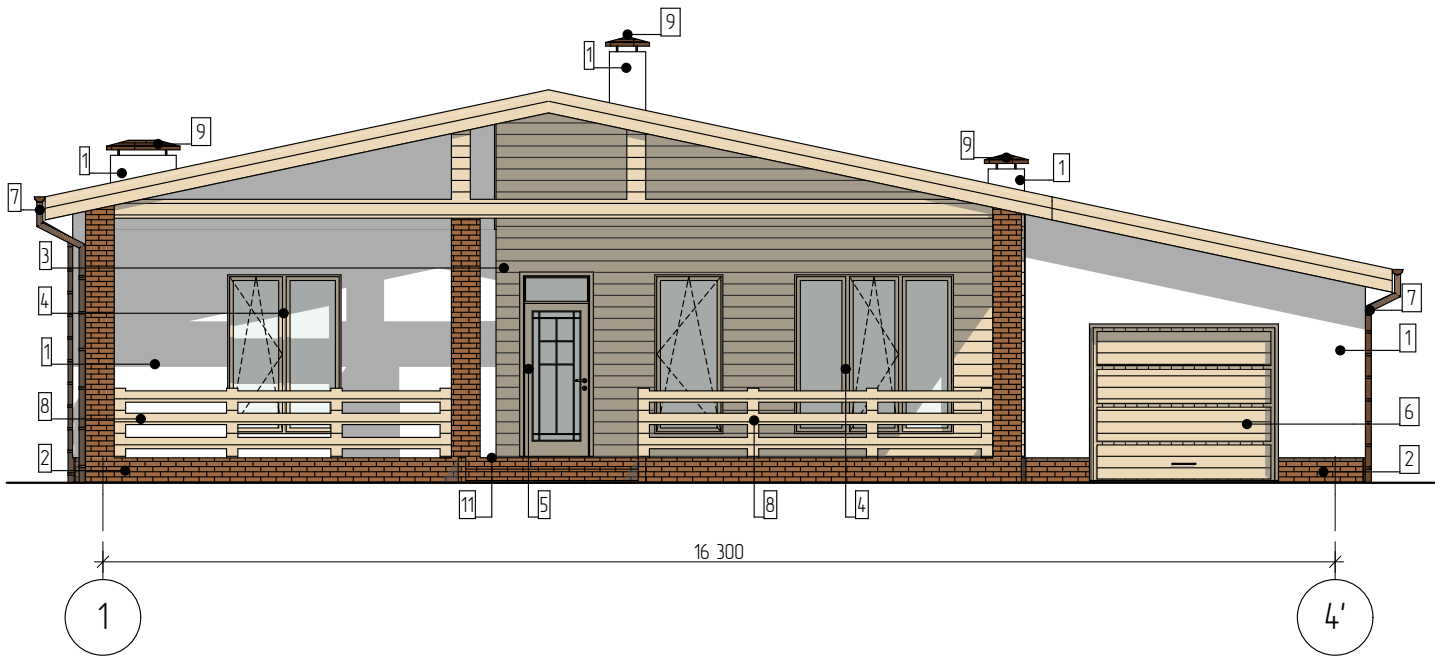


Фасад 4'-1 М 1:100

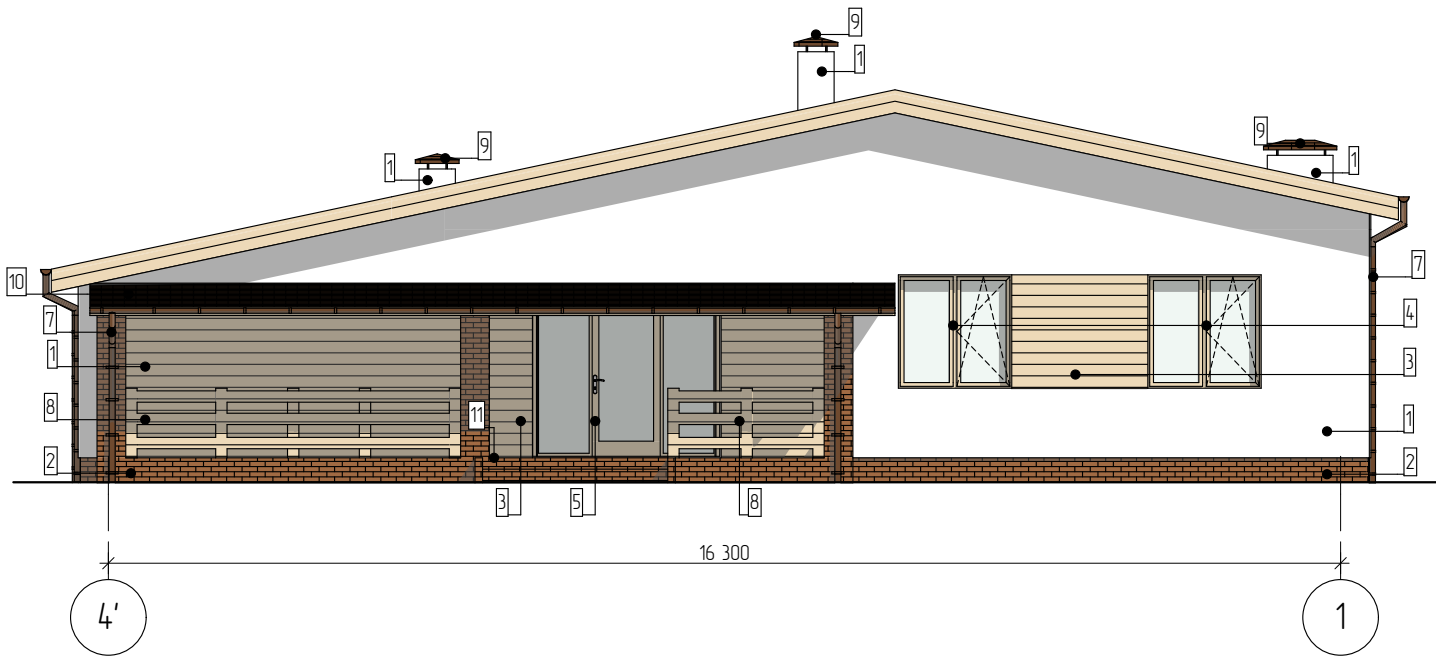

Фасад Б-В М 1:100

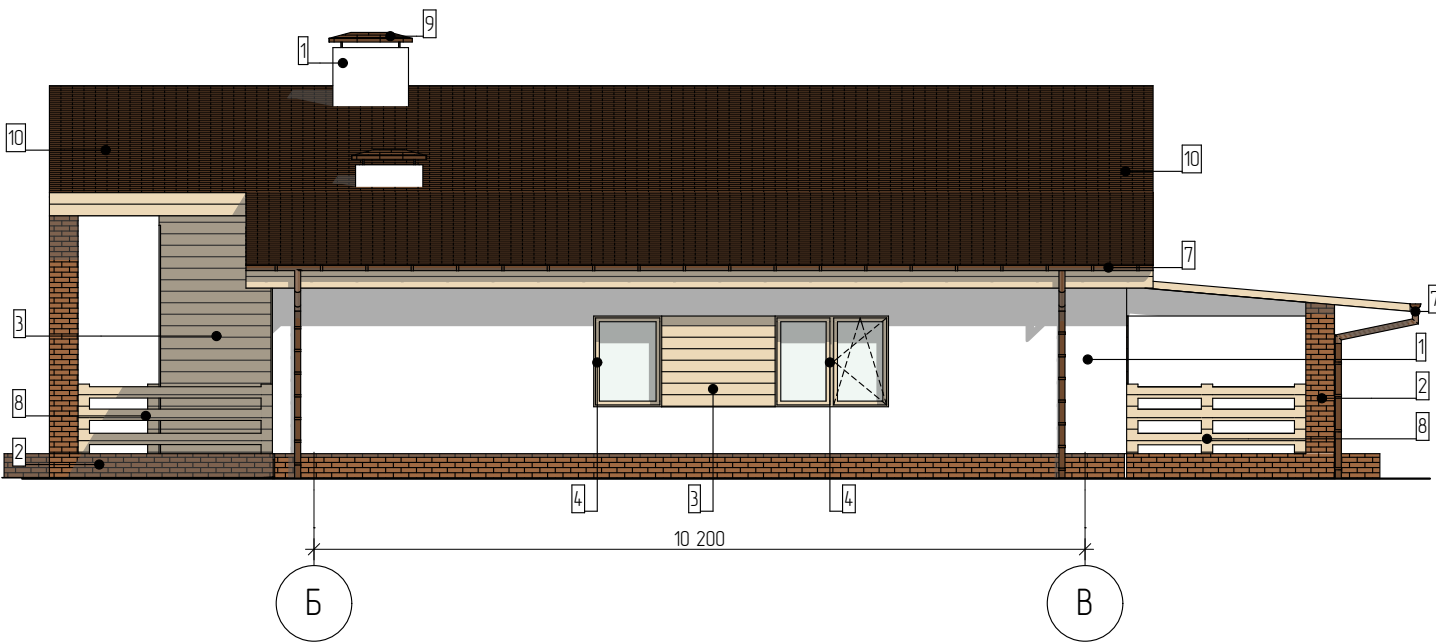

Фасад В-А М 1:100

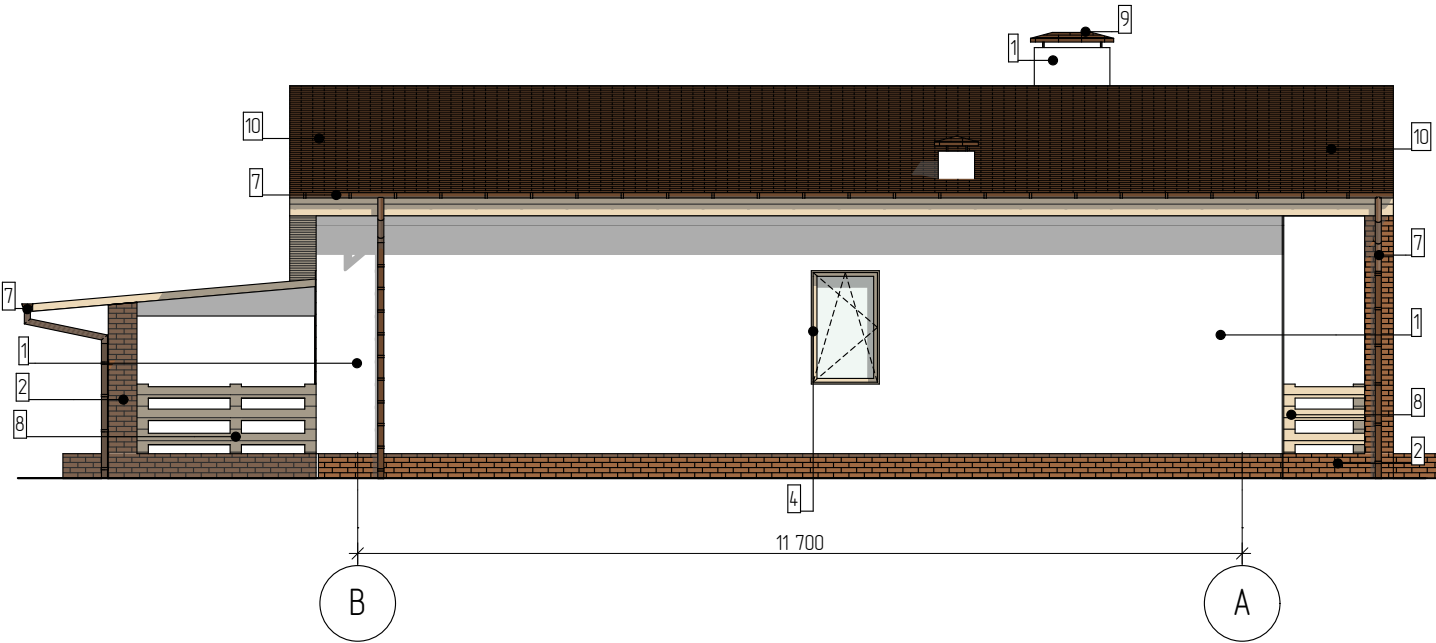

Примітки:
1. Таблиця кольорів опорядження фасадів див. аркур ПОФ - 1.

						2022-ПОФ			
						Нове будівництво індивідуального житлового будинку по вул. Чекмана, 11, с. Лісові Гринівці, Хмельницького району, Хмельницької області			
Зм.	Кільк.	Арк.	№ док.	Підпис	Дата	Індивідуальний житловий будинок	Стадія	Аркуш	Аркушів
							РП	5	5
						Фасад 1-4' М 1:100. Фасад 4'-1 М 1:100. Фасад Б-В М 1:100. Фасад В-А М 1:100.			