

Дизайн Проект
BREW
Варшавский квартал



HOT DRINKS

Espresso
Latte
Mocha
Cappuccino
Americano
Hot Chocolate
Doppio

PASTRIES

Croissant
Cinnamon rolls
Dump Bar Blondies
Gingerbread scones
Cinnamon muffins
Doughnuts
Oatmeal Cookies



HEARTED. ARE
e, full of
ARE. PATIE
illed, Gen
iful. Val
He. Confid
e Ace Ma
e, Full of L
ARE in He

OUVIU
M RUGIDO?
SE ACOSTUME.
NENHUMA
A Z

Não
na hora
E
As mulheres









PAST
Cres
Cinna
Dump B
Gingerb
Cinnan
Do
Oatm

ICED
Ice
Ice
Ice
Ice
Ice

ARE HEARTED
ull, full of
PARE, PATIE
d, Gilled, Gen
L, yful, Val
it, Confid
e Ace make
Full of L
re in He

in Strong
ARTED GO
ment

OUVIU
UM RUGI
SE ACOST
NENHUMA
EDA







VI
UM RO
SE AC
NENH
LEO A
MT



OUVISTU
UM RUGIDO?
SE ACOSTUME.
NENHUMA
LEOA FAZ

ESPRESSO 25

CAPPUCCINO 50

COLD BREW 65

FILTER COFFEE 45
V60 50/80
LATTE 60
LAVANDER LATTE 65
SALTED CARAMEL LATTE 65
FLAT WHITE 55

VANILLA RAF 65
HOT COCOA 50
MATCHA GREEN TEA 50
MATCHA LATTE 70
MASALA TEA 55
HOT TEA 45
PLANT BASED MILK 20

MATCHA TONIC 65
ESPRESSO TONIC 65
FLAT ORANGE 85
ICE LATTE 65
ICED TEA 50
SMOOTHIE 70






CAPPUCCINO 50
DOUBLE CAPPUCCINO 60
VANILLA RAF 65
HOT COCOA 50
MATCHA GREEN TEA 50
MATCHA LATTE 70
MASALA TEA 55
HOT TEA 45
PLANT BASED MILK 20



Список чертежей			
Лист	Наименование		
	Титульный лист		
0	Список чертежей		
2	Обмерочный чертеж.		
3	План демонтажа.		
4	План монтажа.		
5	Узлы.План монтажа.		
6	План расстановки мебели.		
7	План расстановки оборудования		
8	План подвода сантехнических коммуникаций.		
9	План напольного покрытия.		
10	План потолка.		
11	План привязки осветительных приборов.		
12	Спецификация по осветительным приборам		
13	План привязки выключателей.		
14	План привязки розеток.		
15	План отделки стен.		
16	Таблица заполнения дверных проемов.		
17	План заполнения дверных проемов.		
18	План отопительных приборов.		
19	План вентиляции и кондиционирования.		
20	План маркировки углов.		
21	Развертки. Помещение 1		
22	Развертки. Помещение 1		
23	Развертки. Помещение 1		
24	Развертки. Помещение 1		
25	Развертки. Помещение 1		
26	Развертки. Помещение 2		
27	Развертки. Помещение 3		
28	Техническое задание на установку подоконников		
29	План размещения камер видеонаблюдения		
	Дата	Лист	BREW
	04.06.2021	0	
			ASTREX DESIGN

Обмерочный чертеж.

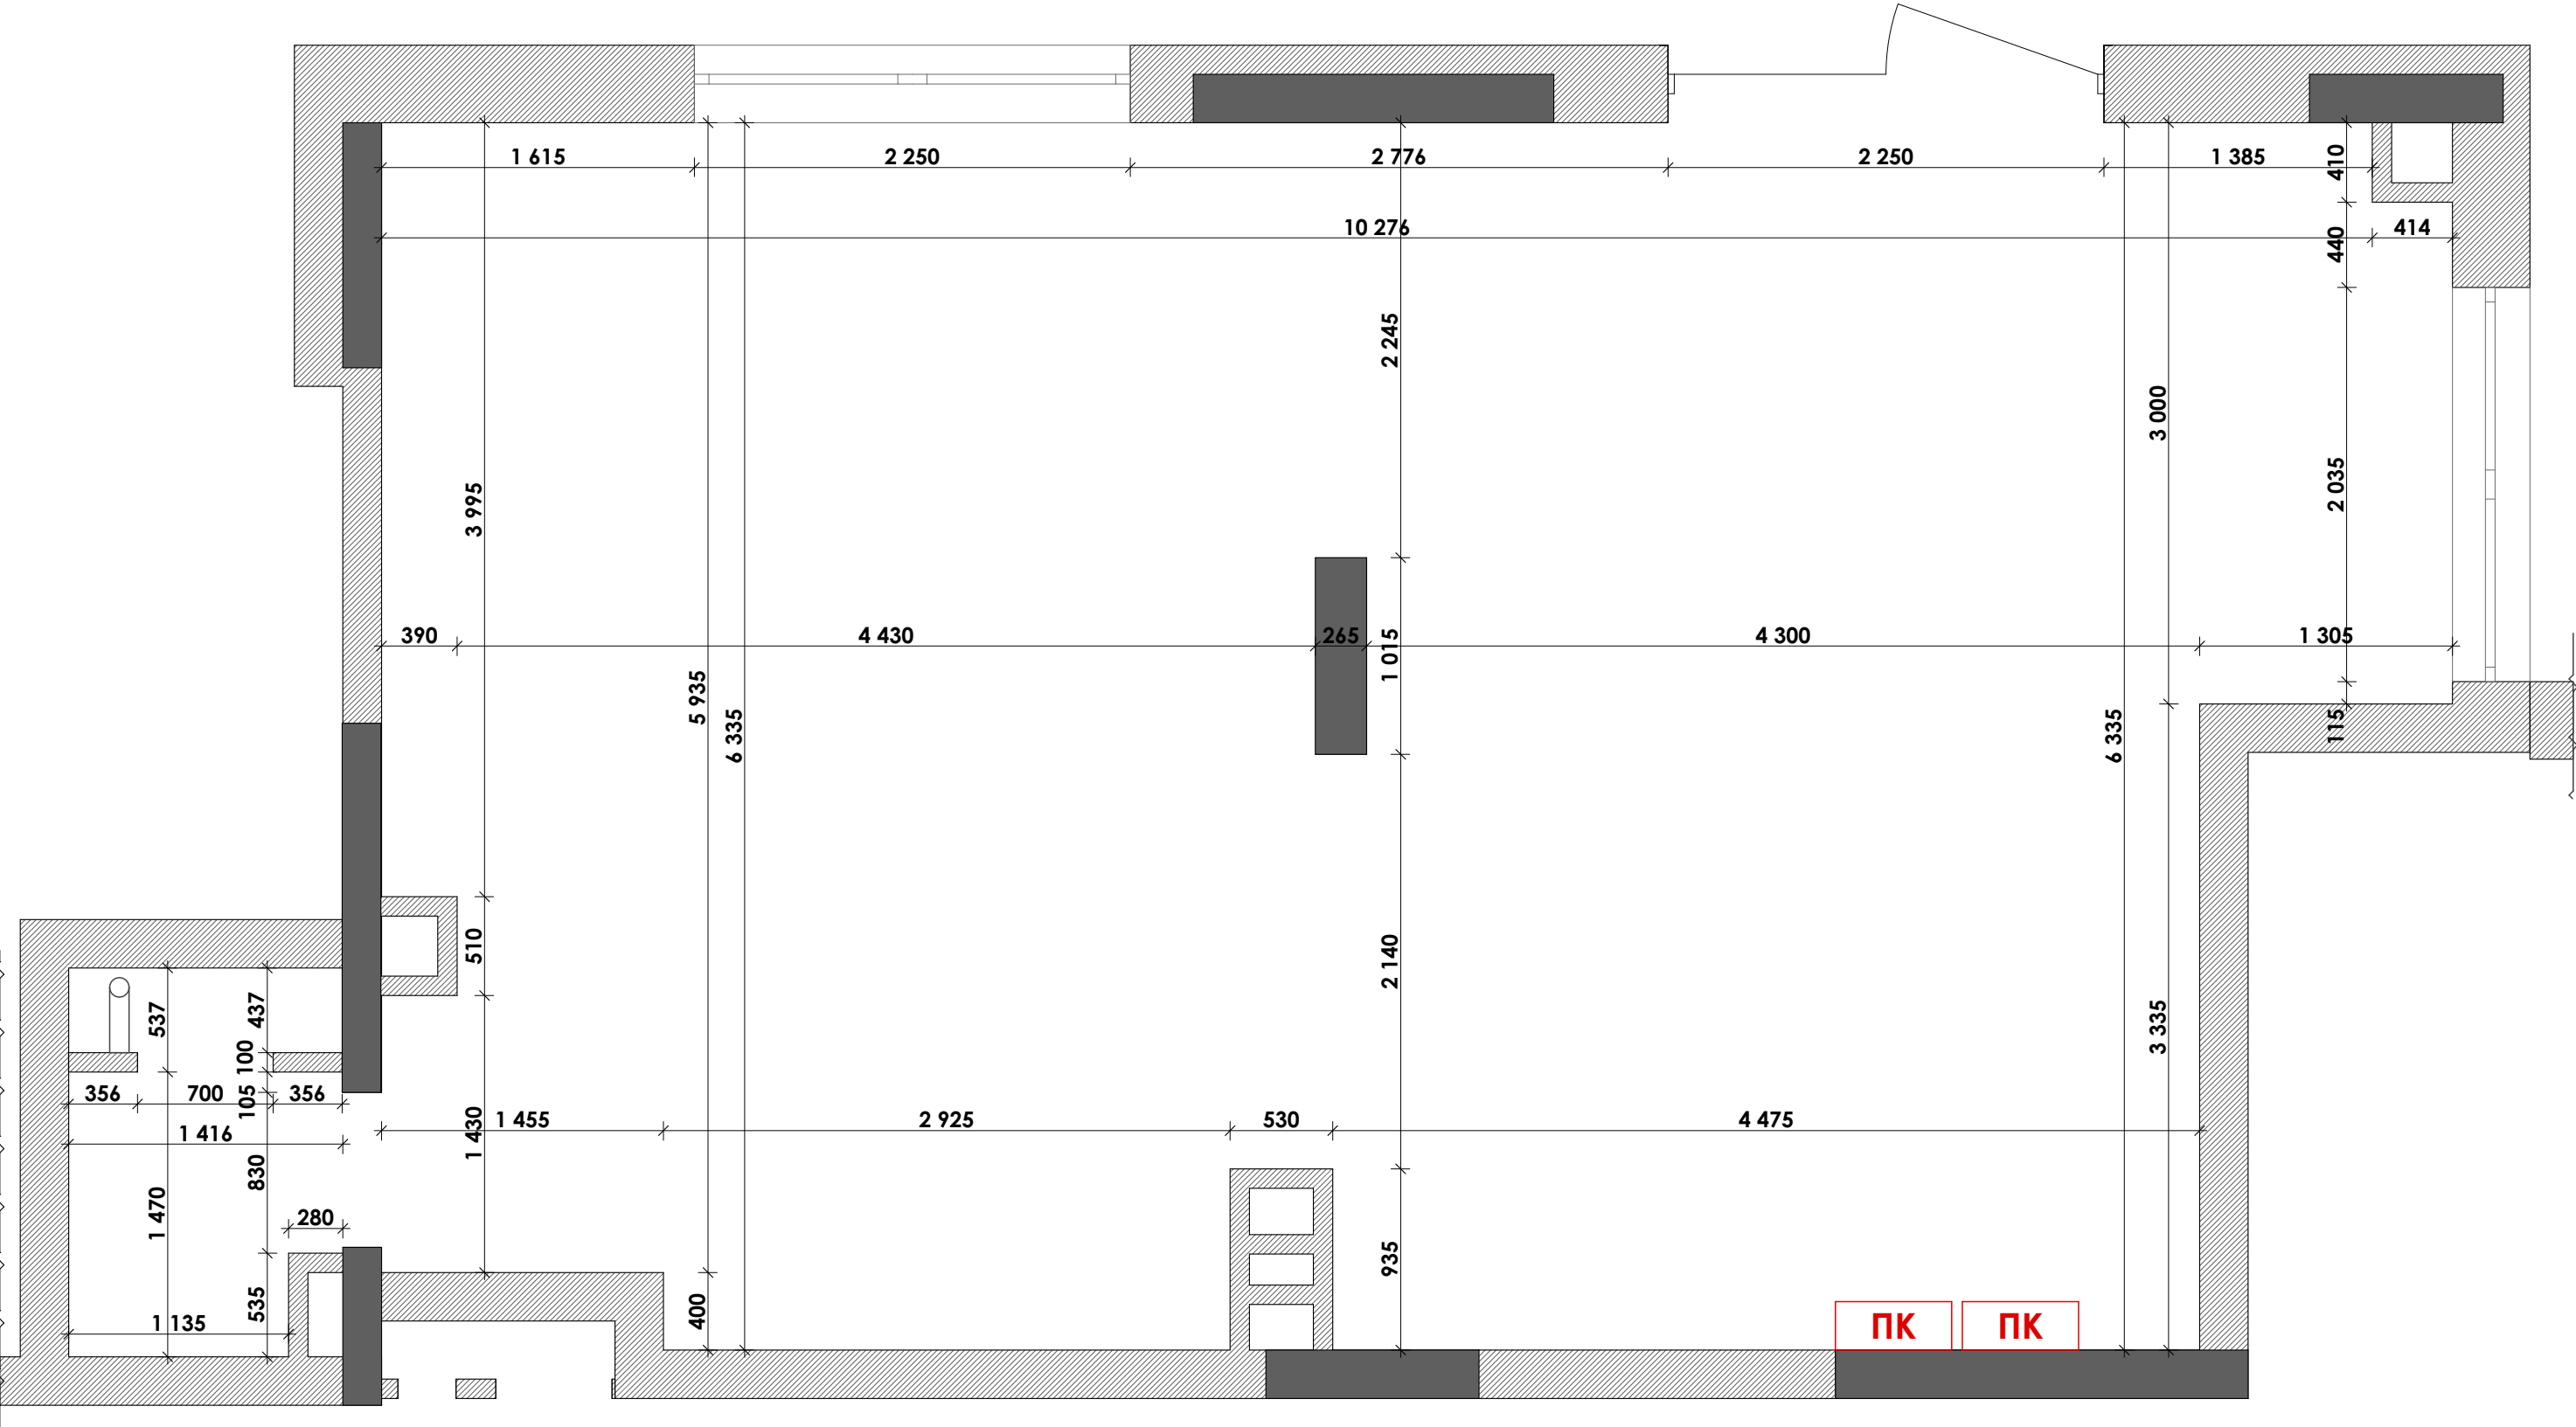


ПРИМЕЧАНИЕ:

- 1. Все размеры проверить по месту
- 2. Все размеры проектные
- 3. Все размеры даны от чистовой отделки

	Дата	Лист	BREW	ASTREX DESIGN
	04.06.2021	2		

План демонтажа.

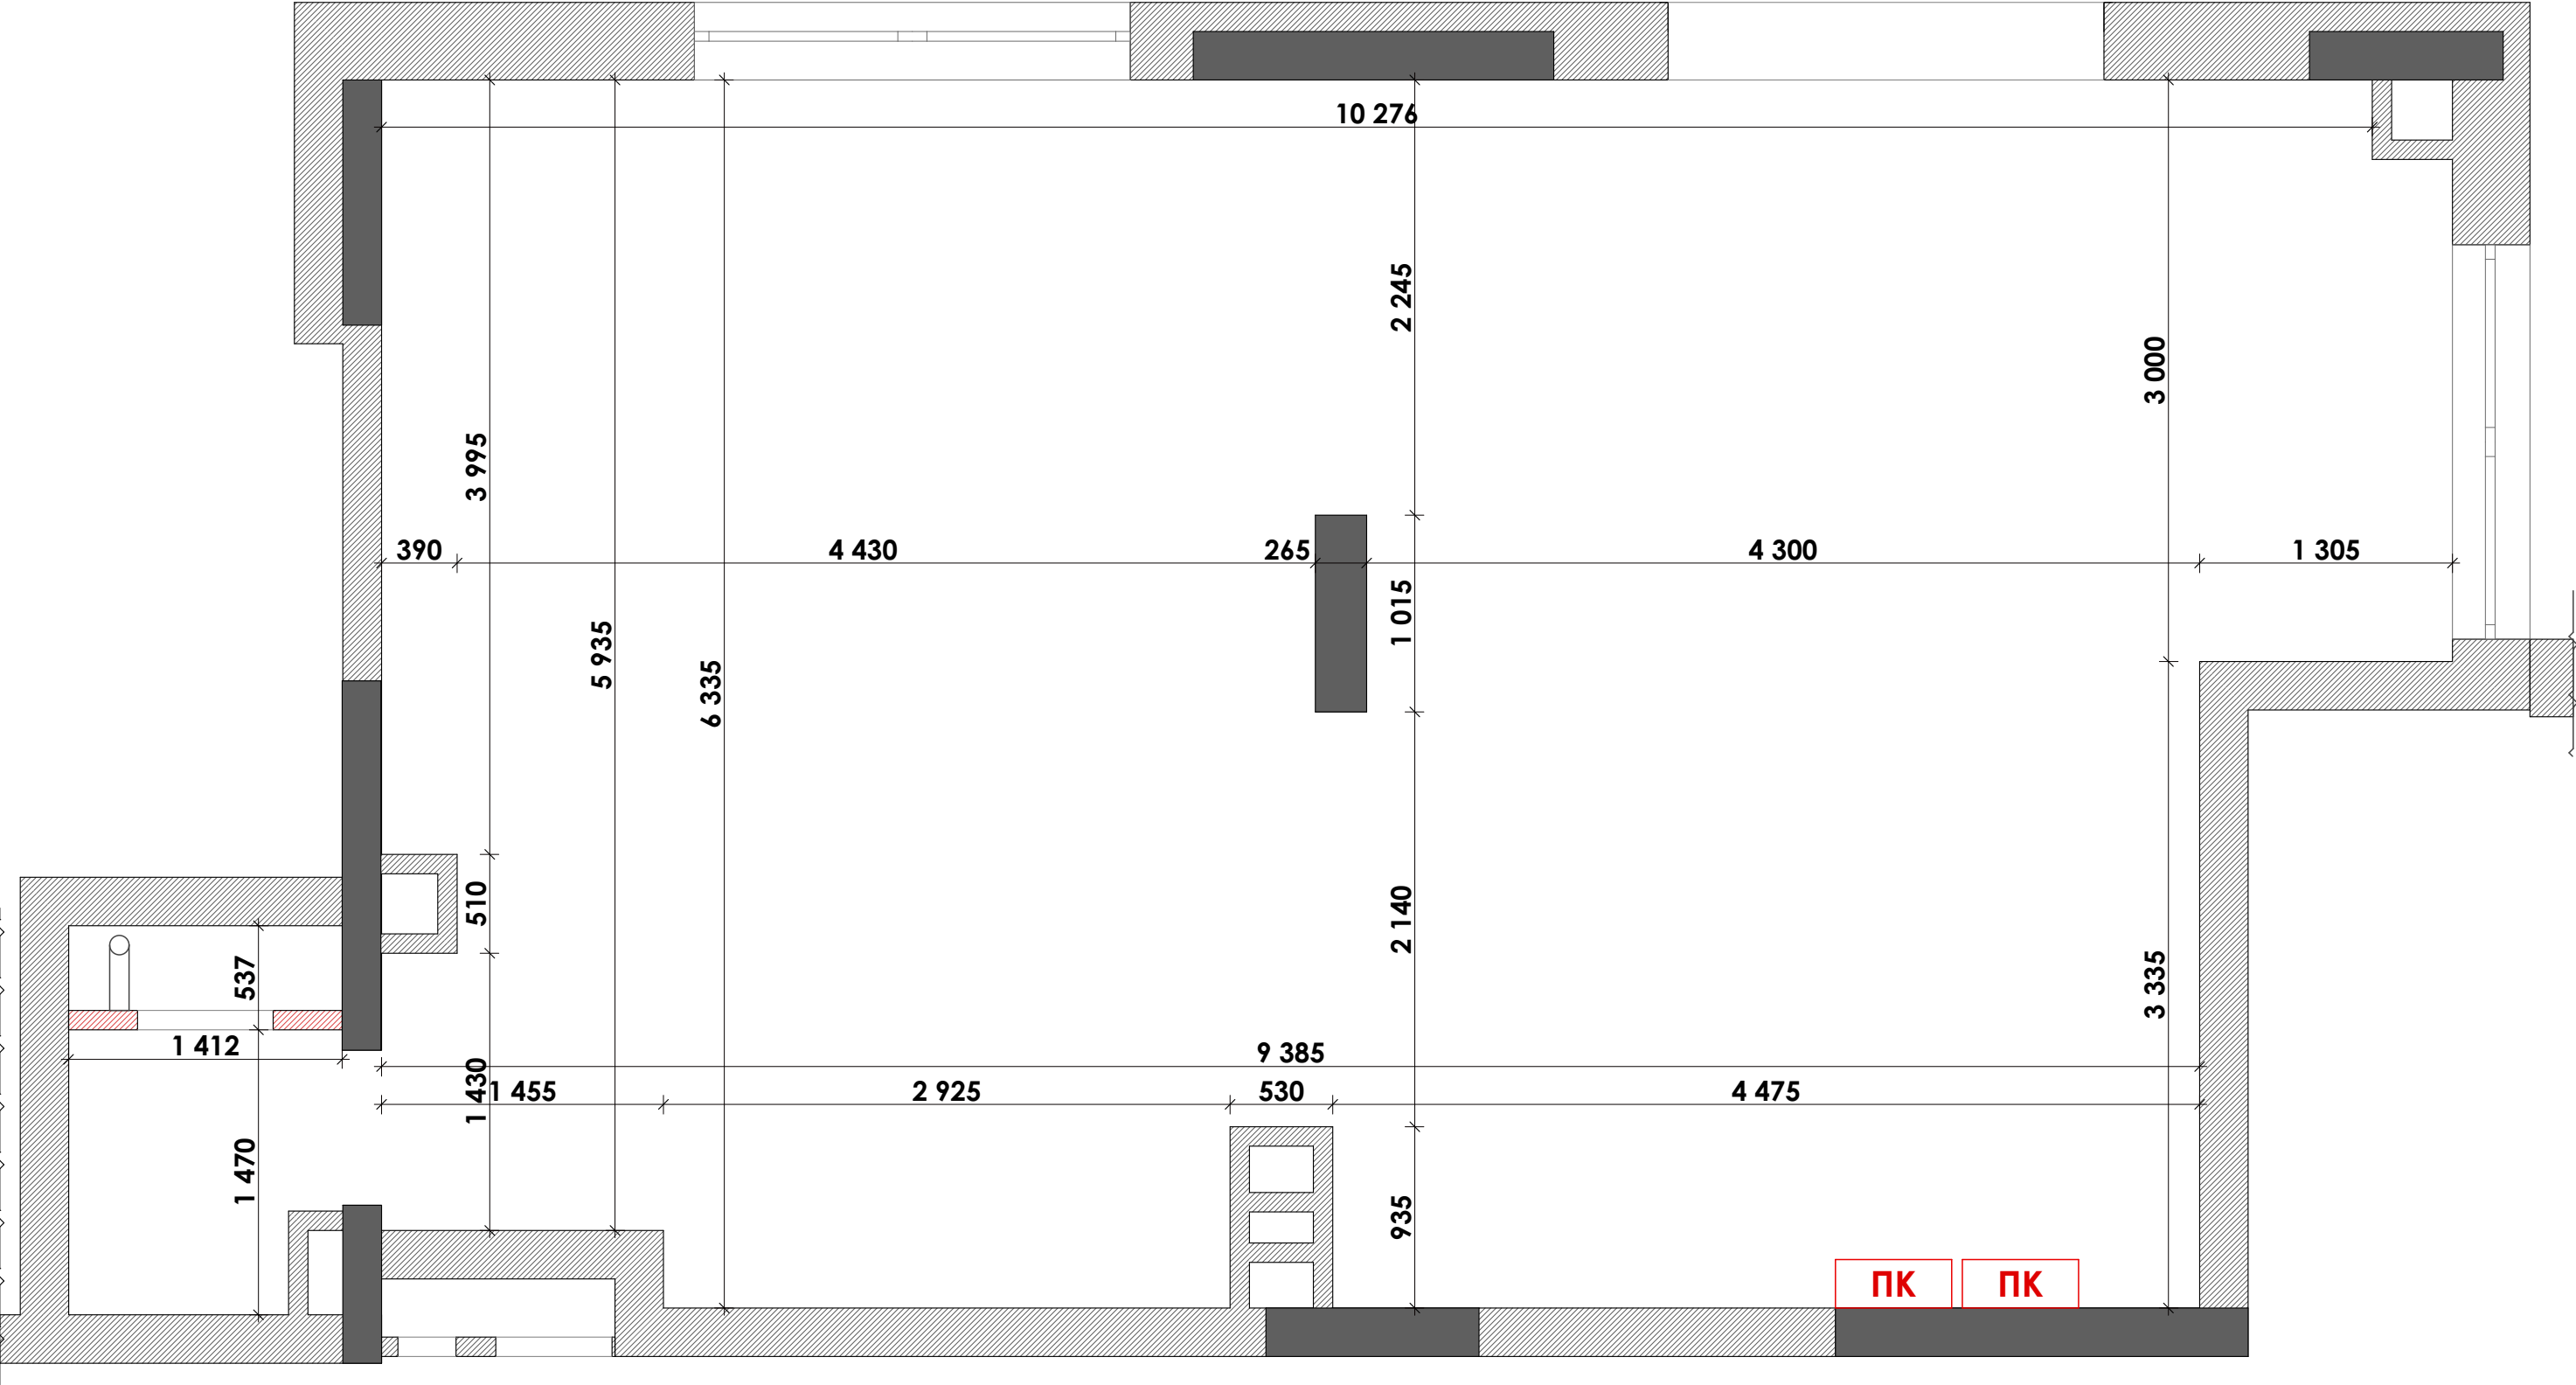

ПРИМЕЧАНИЕ:


- 1. Все размеры проверить по месту
- 2. Все размеры проектные
- 3. Все размеры даны от чистовой отделки

УСЛОВНЫЕ ОБОЗНАЧЕНИЯ :

 -демонтаж перегородок

	Дата	Лист	BREW	
	04.06.2021	3		

План монтажа.

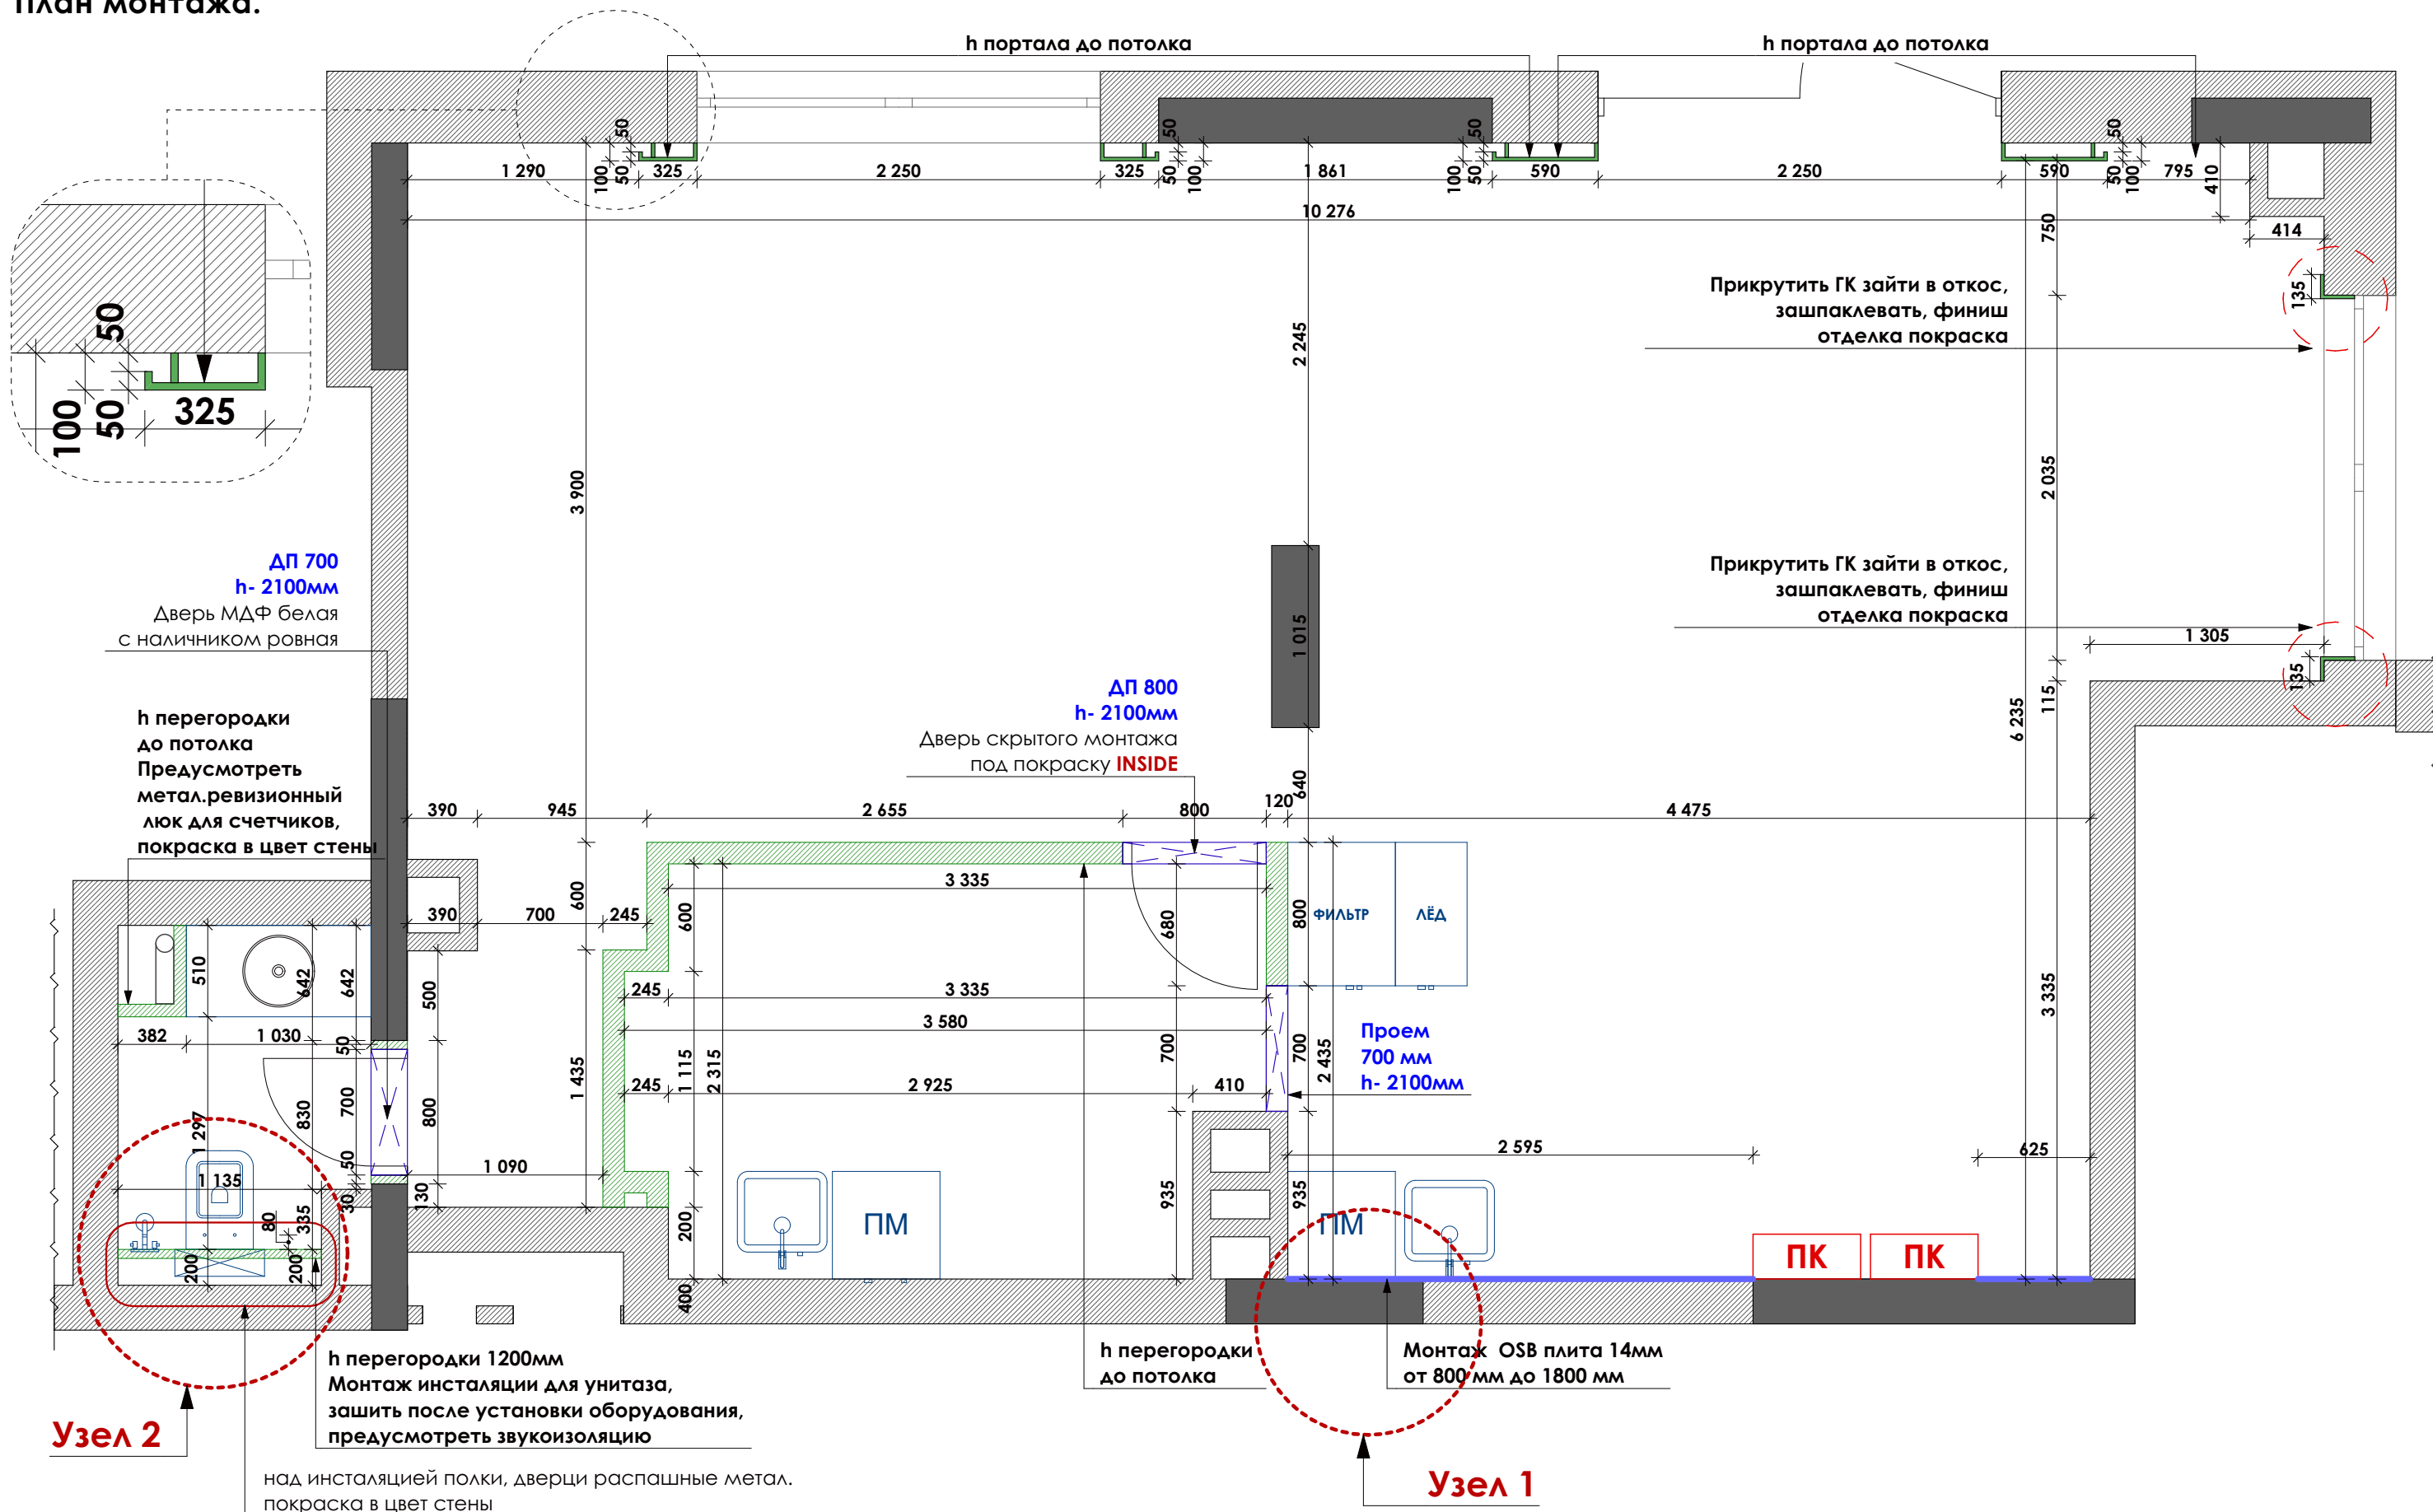

ПРИМЕЧАНИЕ:

1. Все размеры проверить по месту
2. Все размеры проектные
3. Все размеры даны от чистовой отделки

УСЛОВНЫЕ ОБОЗНАЧЕНИЯ :

-  -монтаж перегородок
 -монтаж дверного проема


	Дата	Лист	BREW	
	04.06.2021	4		

Узлы.План монтажа.

Узел 1




Узел 2

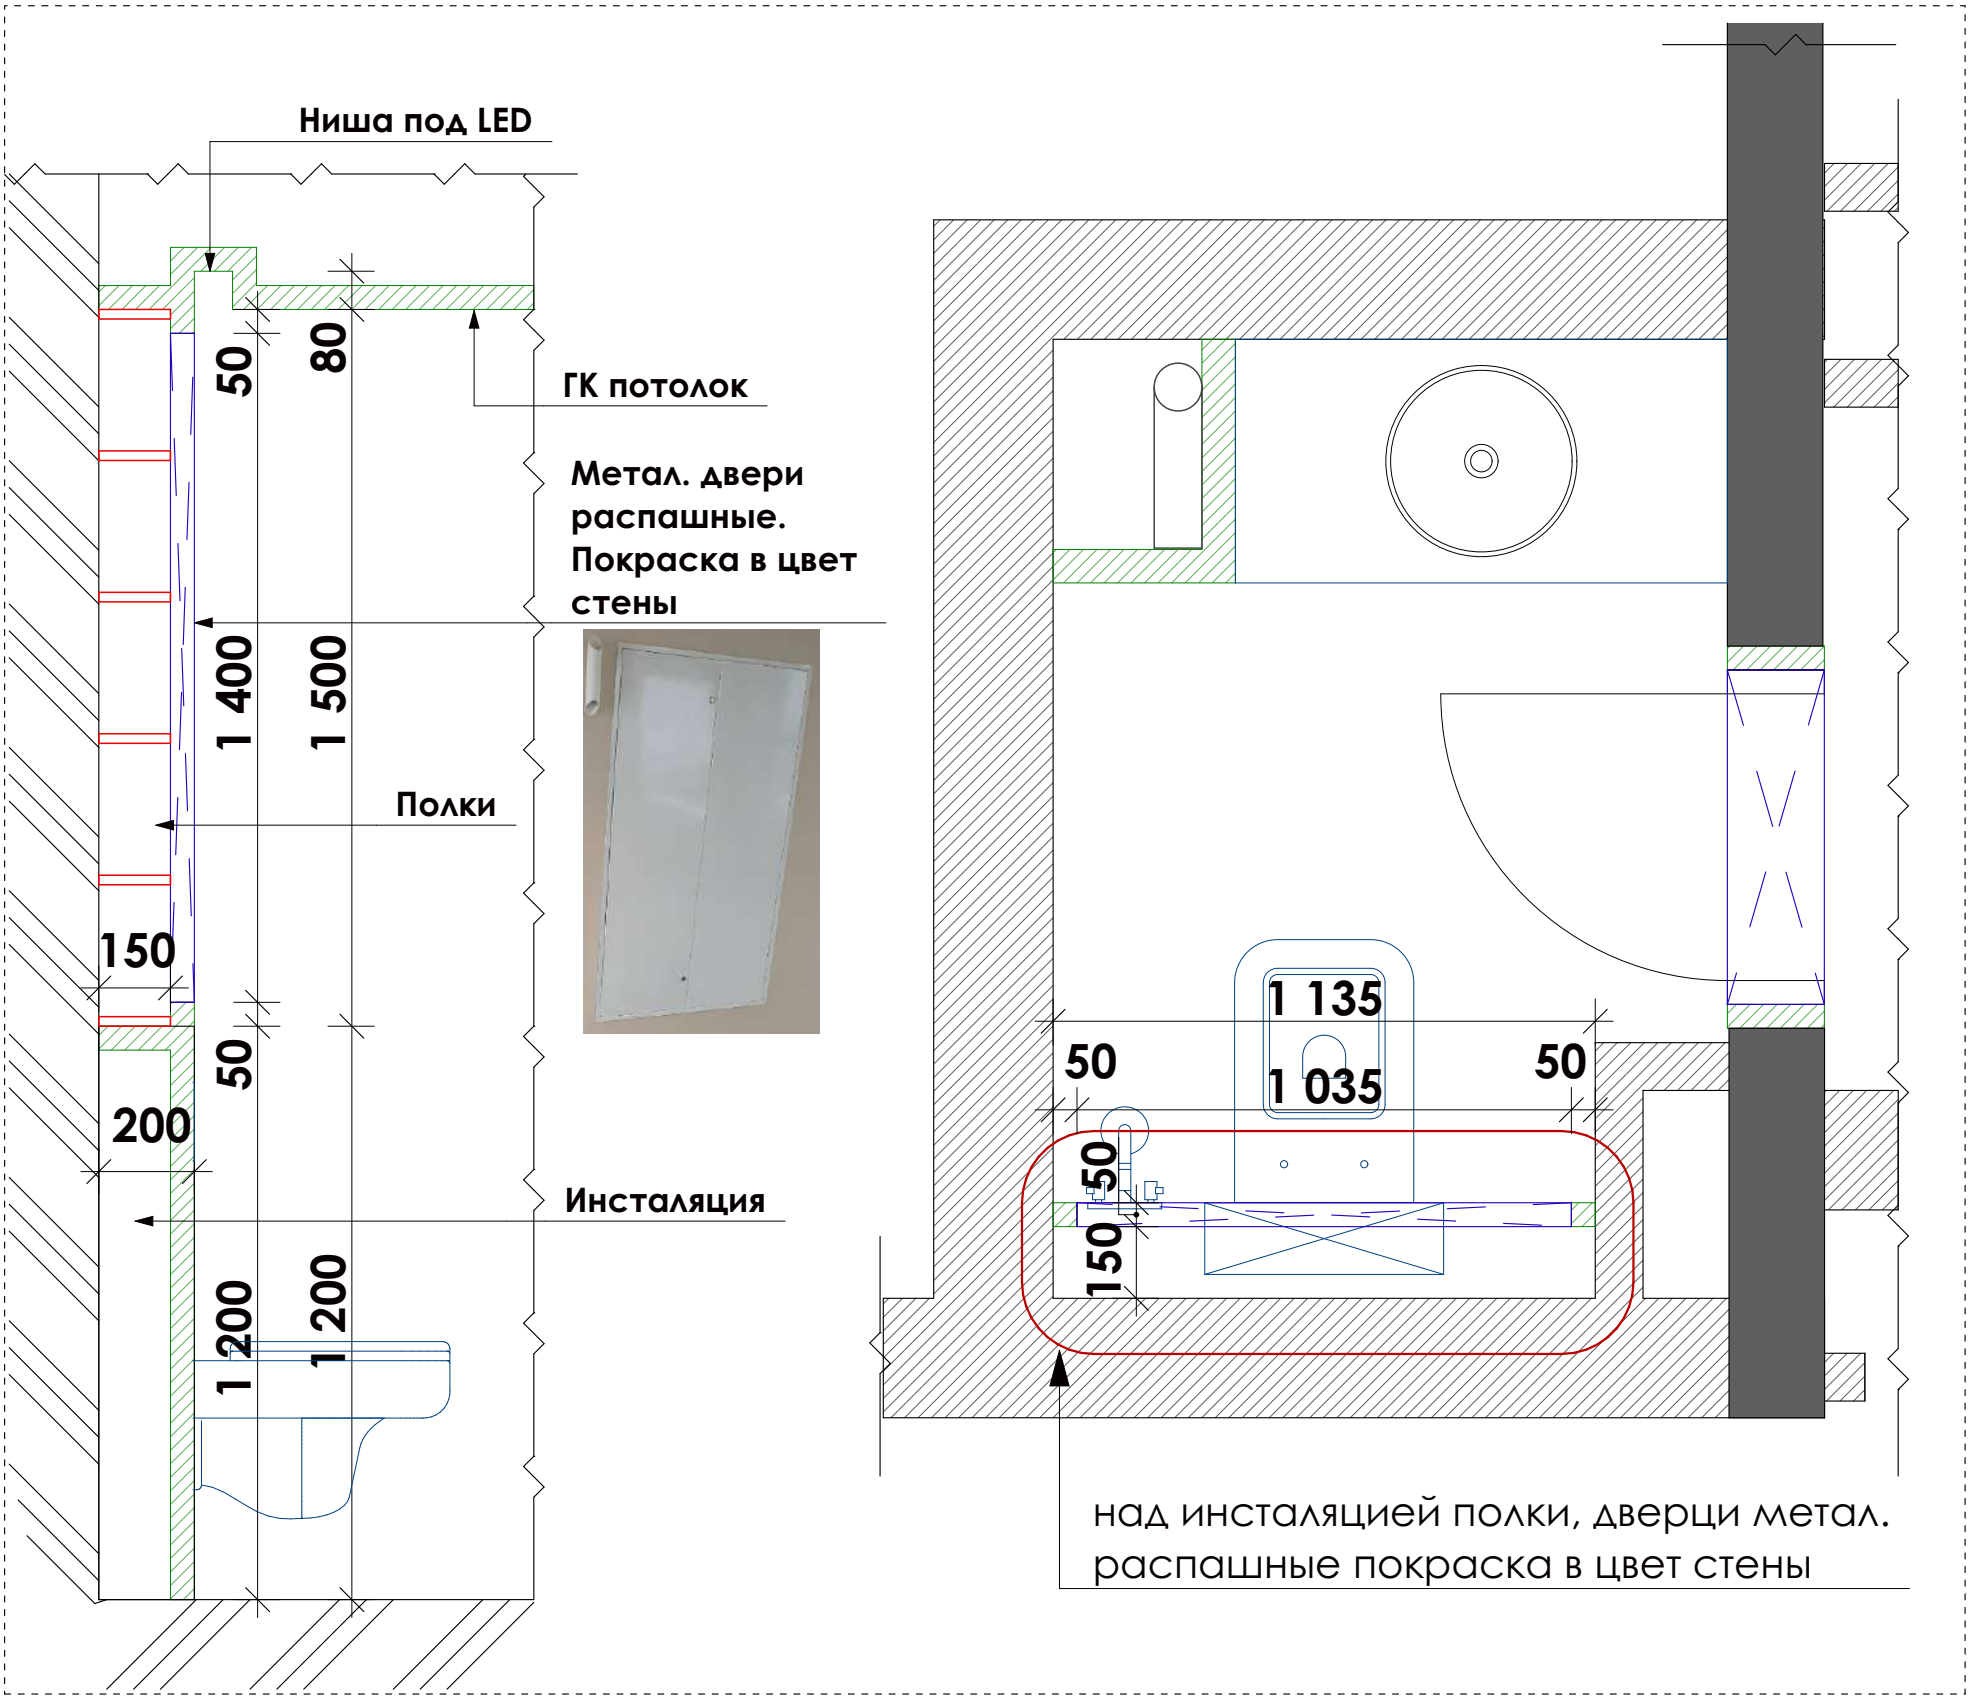

ПРИМЕЧАНИЕ:

- 1. Все размеры проверить по месту
- 2. Все размеры проектные
- 3. Все размеры даны от чистовой отделки


План расстановки мебели.

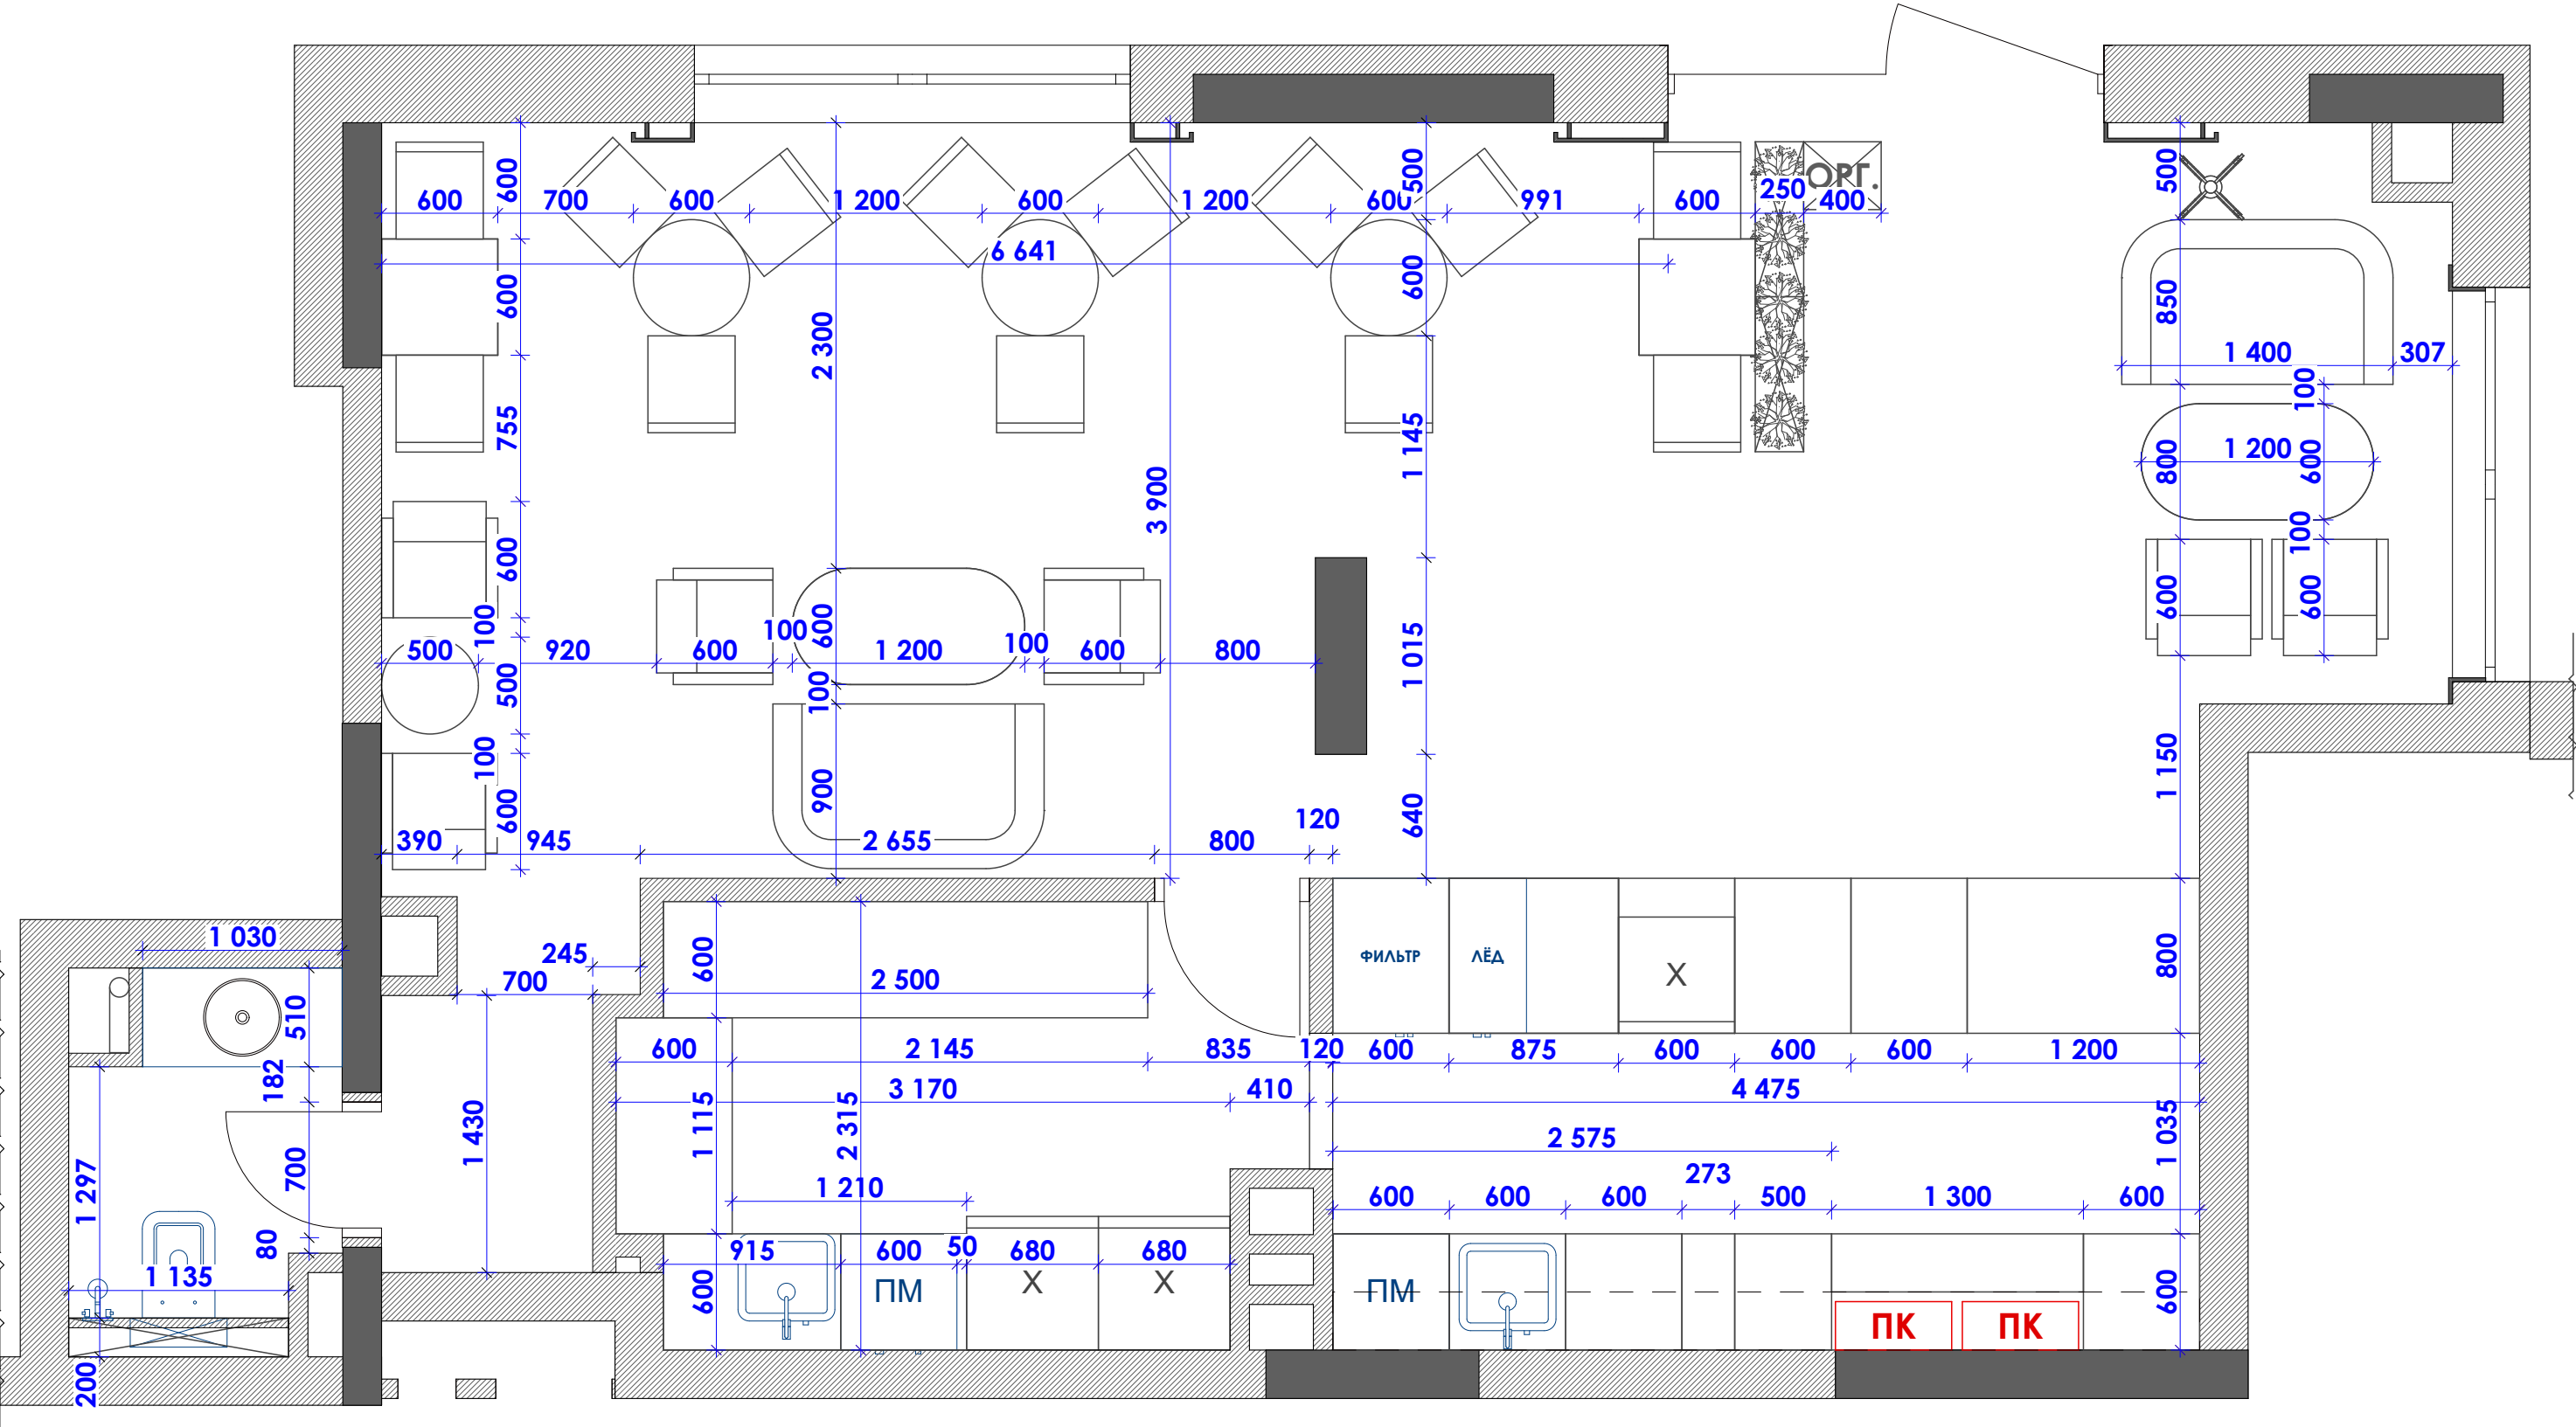

ПРИМЕЧАНИЕ:

- 1. Все размеры проверить по месту
- 2. Все размеры проектные
- 3. Все размеры даны от чистовой отделки

План расстановки оборудования

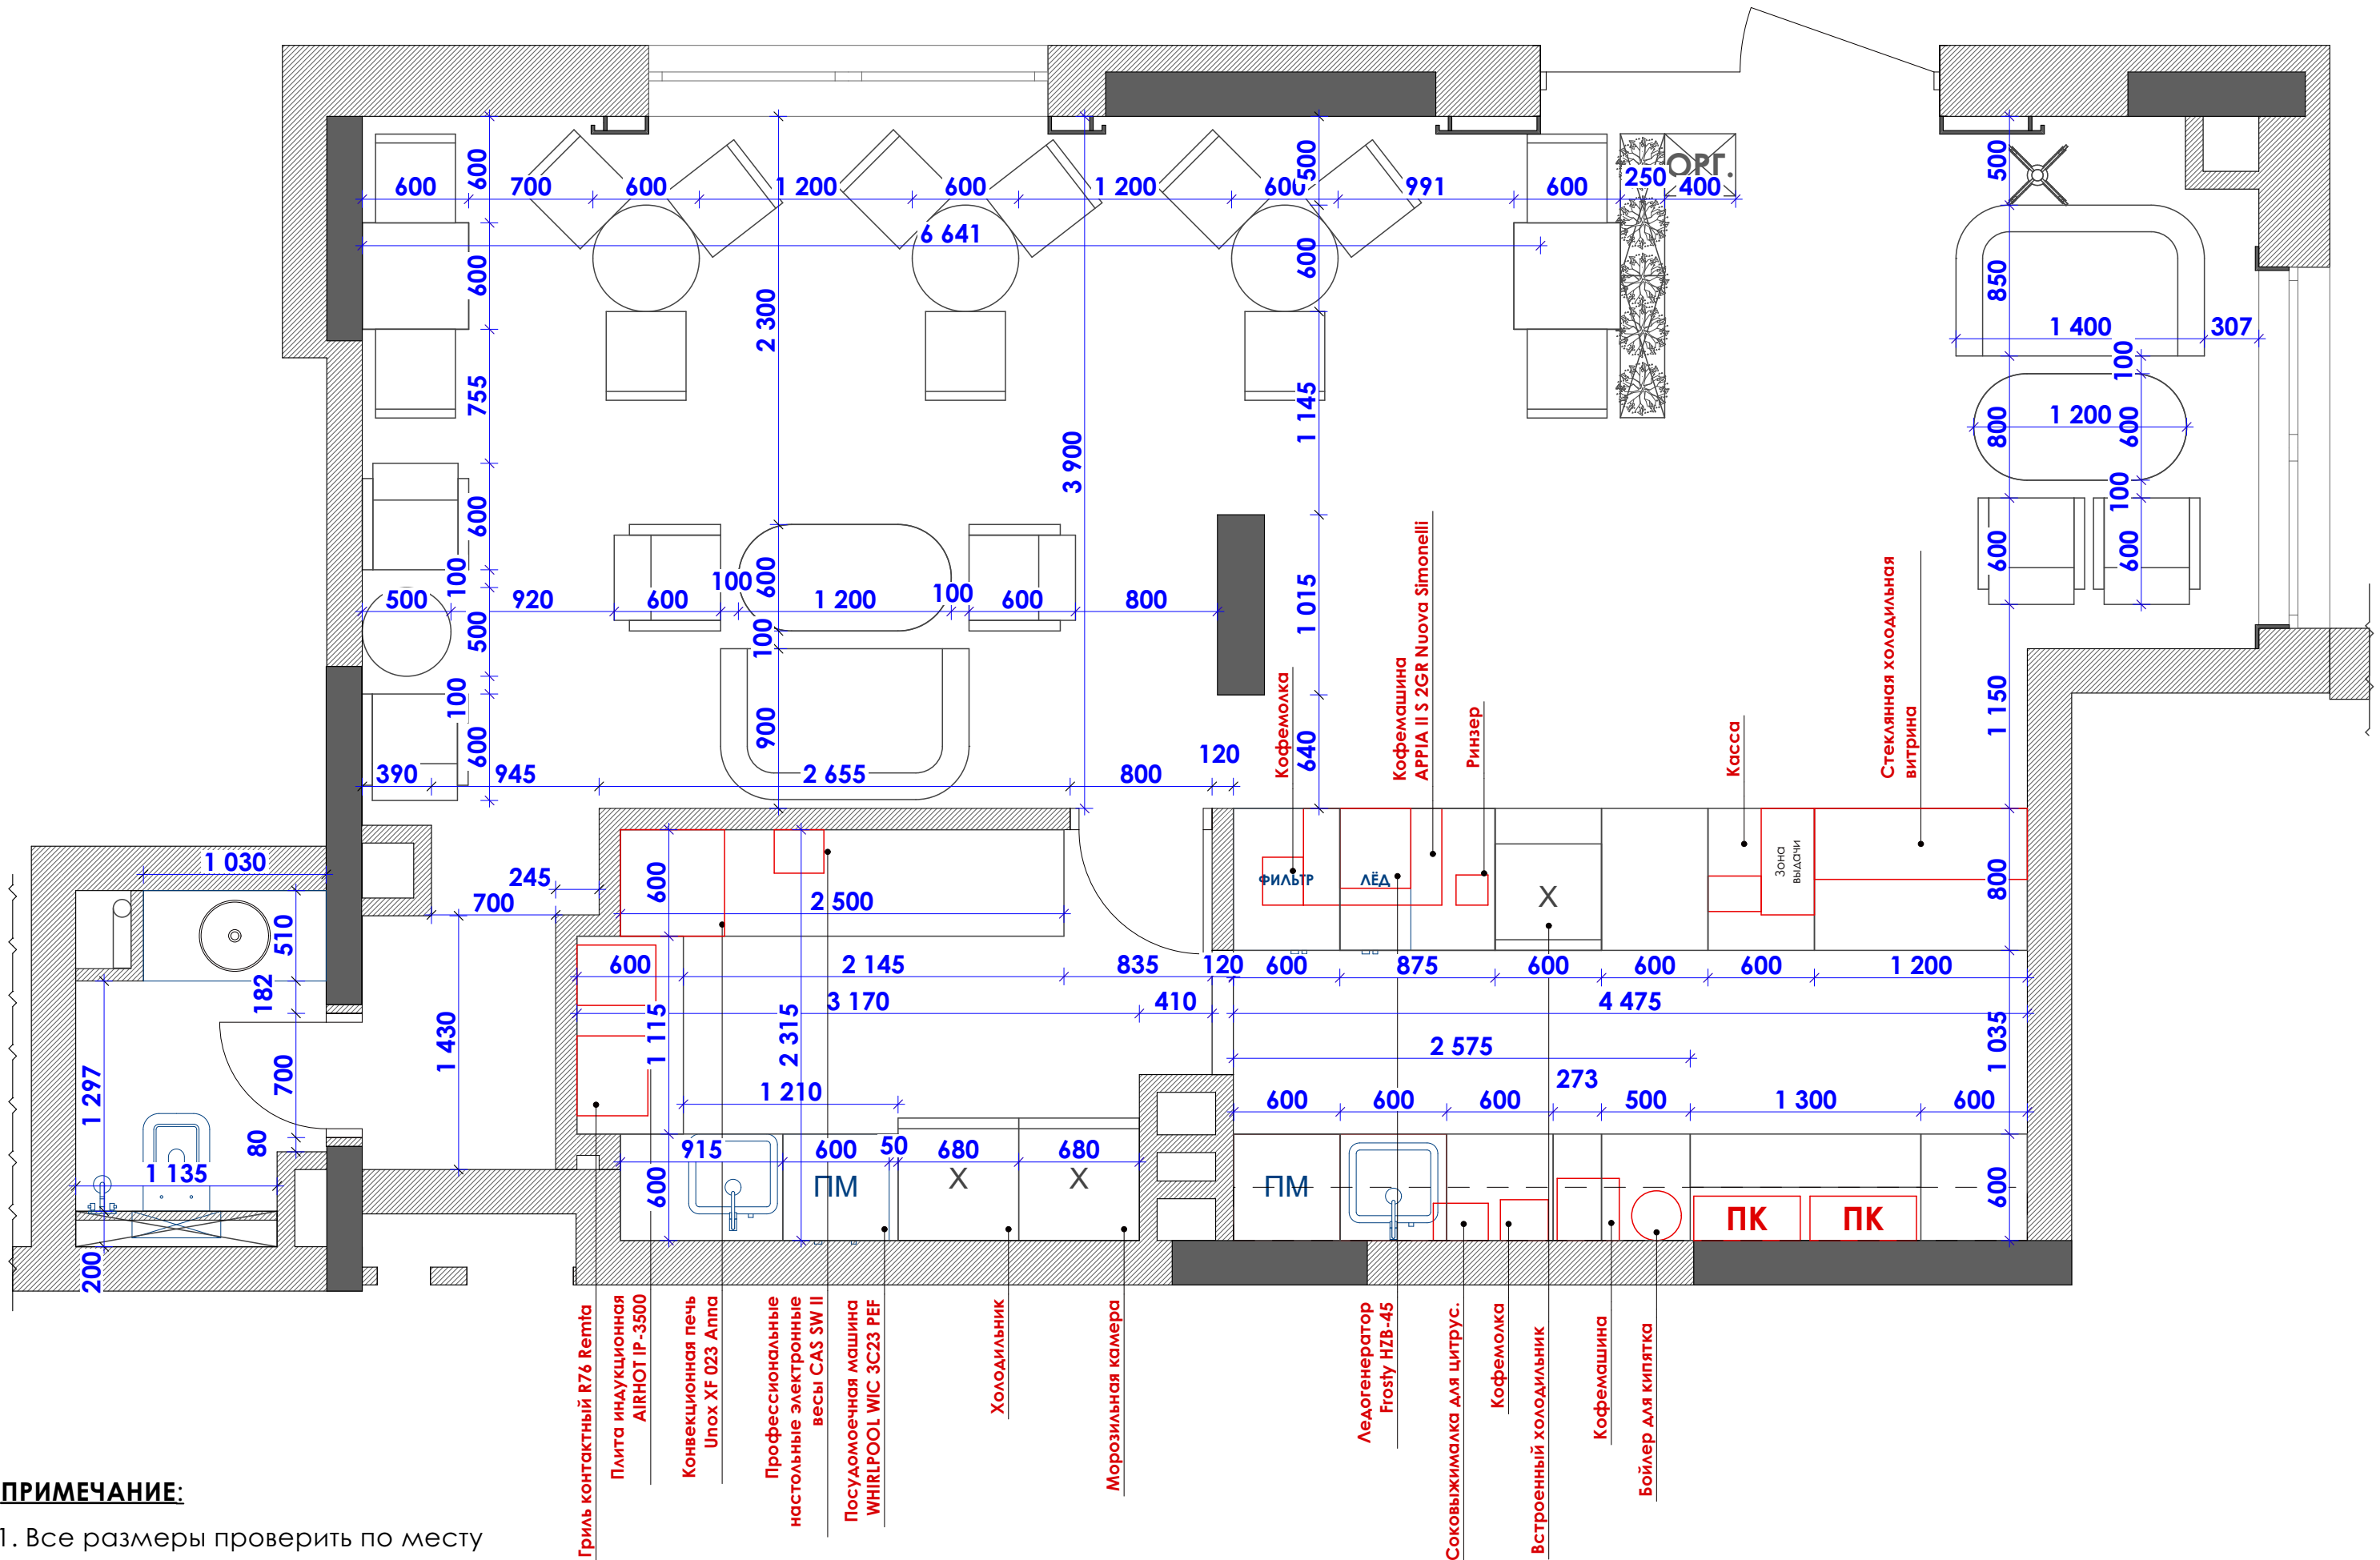


ПРИМЕЧАНИЕ:

1. Все размеры проверить по месту
2. Все размеры проектные
3. Все размеры даны от чистовой отделки

	Дата	Лист	BREW
	04.06.2021	7	

ASTREX
DESIGN


План подвода сантехнических коммуникаций.

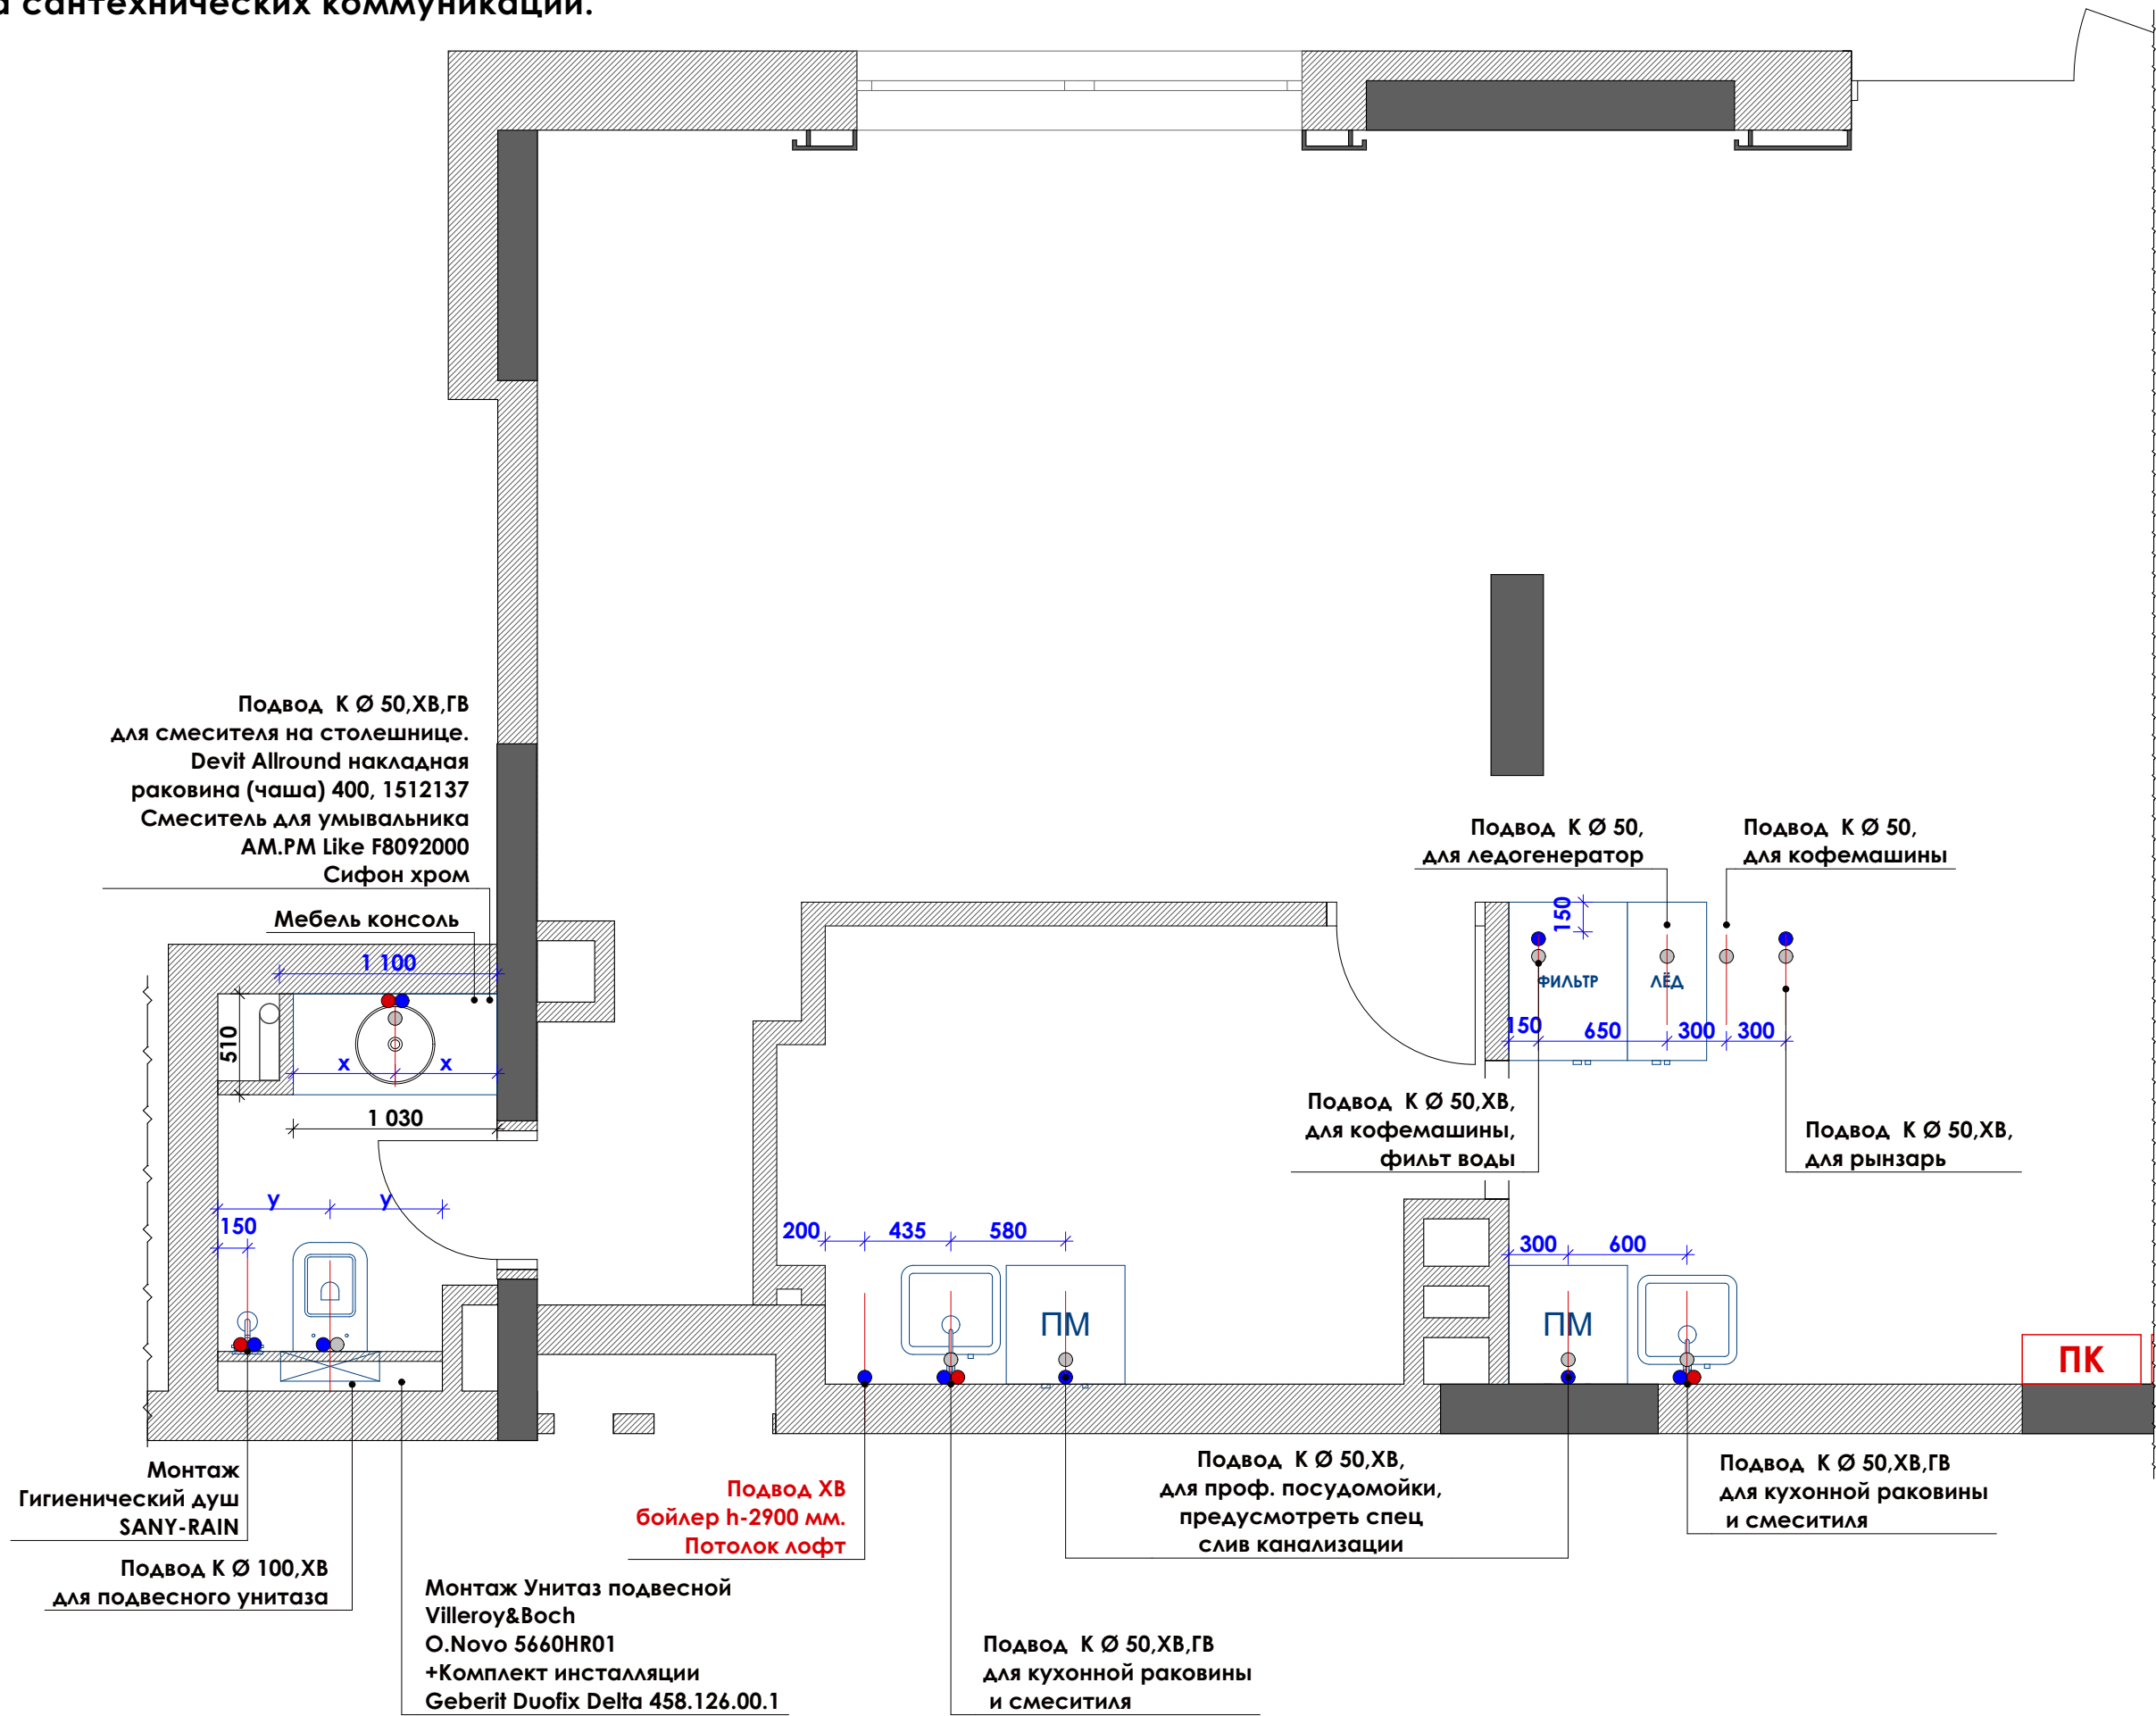

ПРИМЕЧАНИЕ:

- 1. Все размеры проверить по месту
- 2. Все размеры проектные
- 3. Все размеры даны от чистовой отделки

План напольного покрытия.

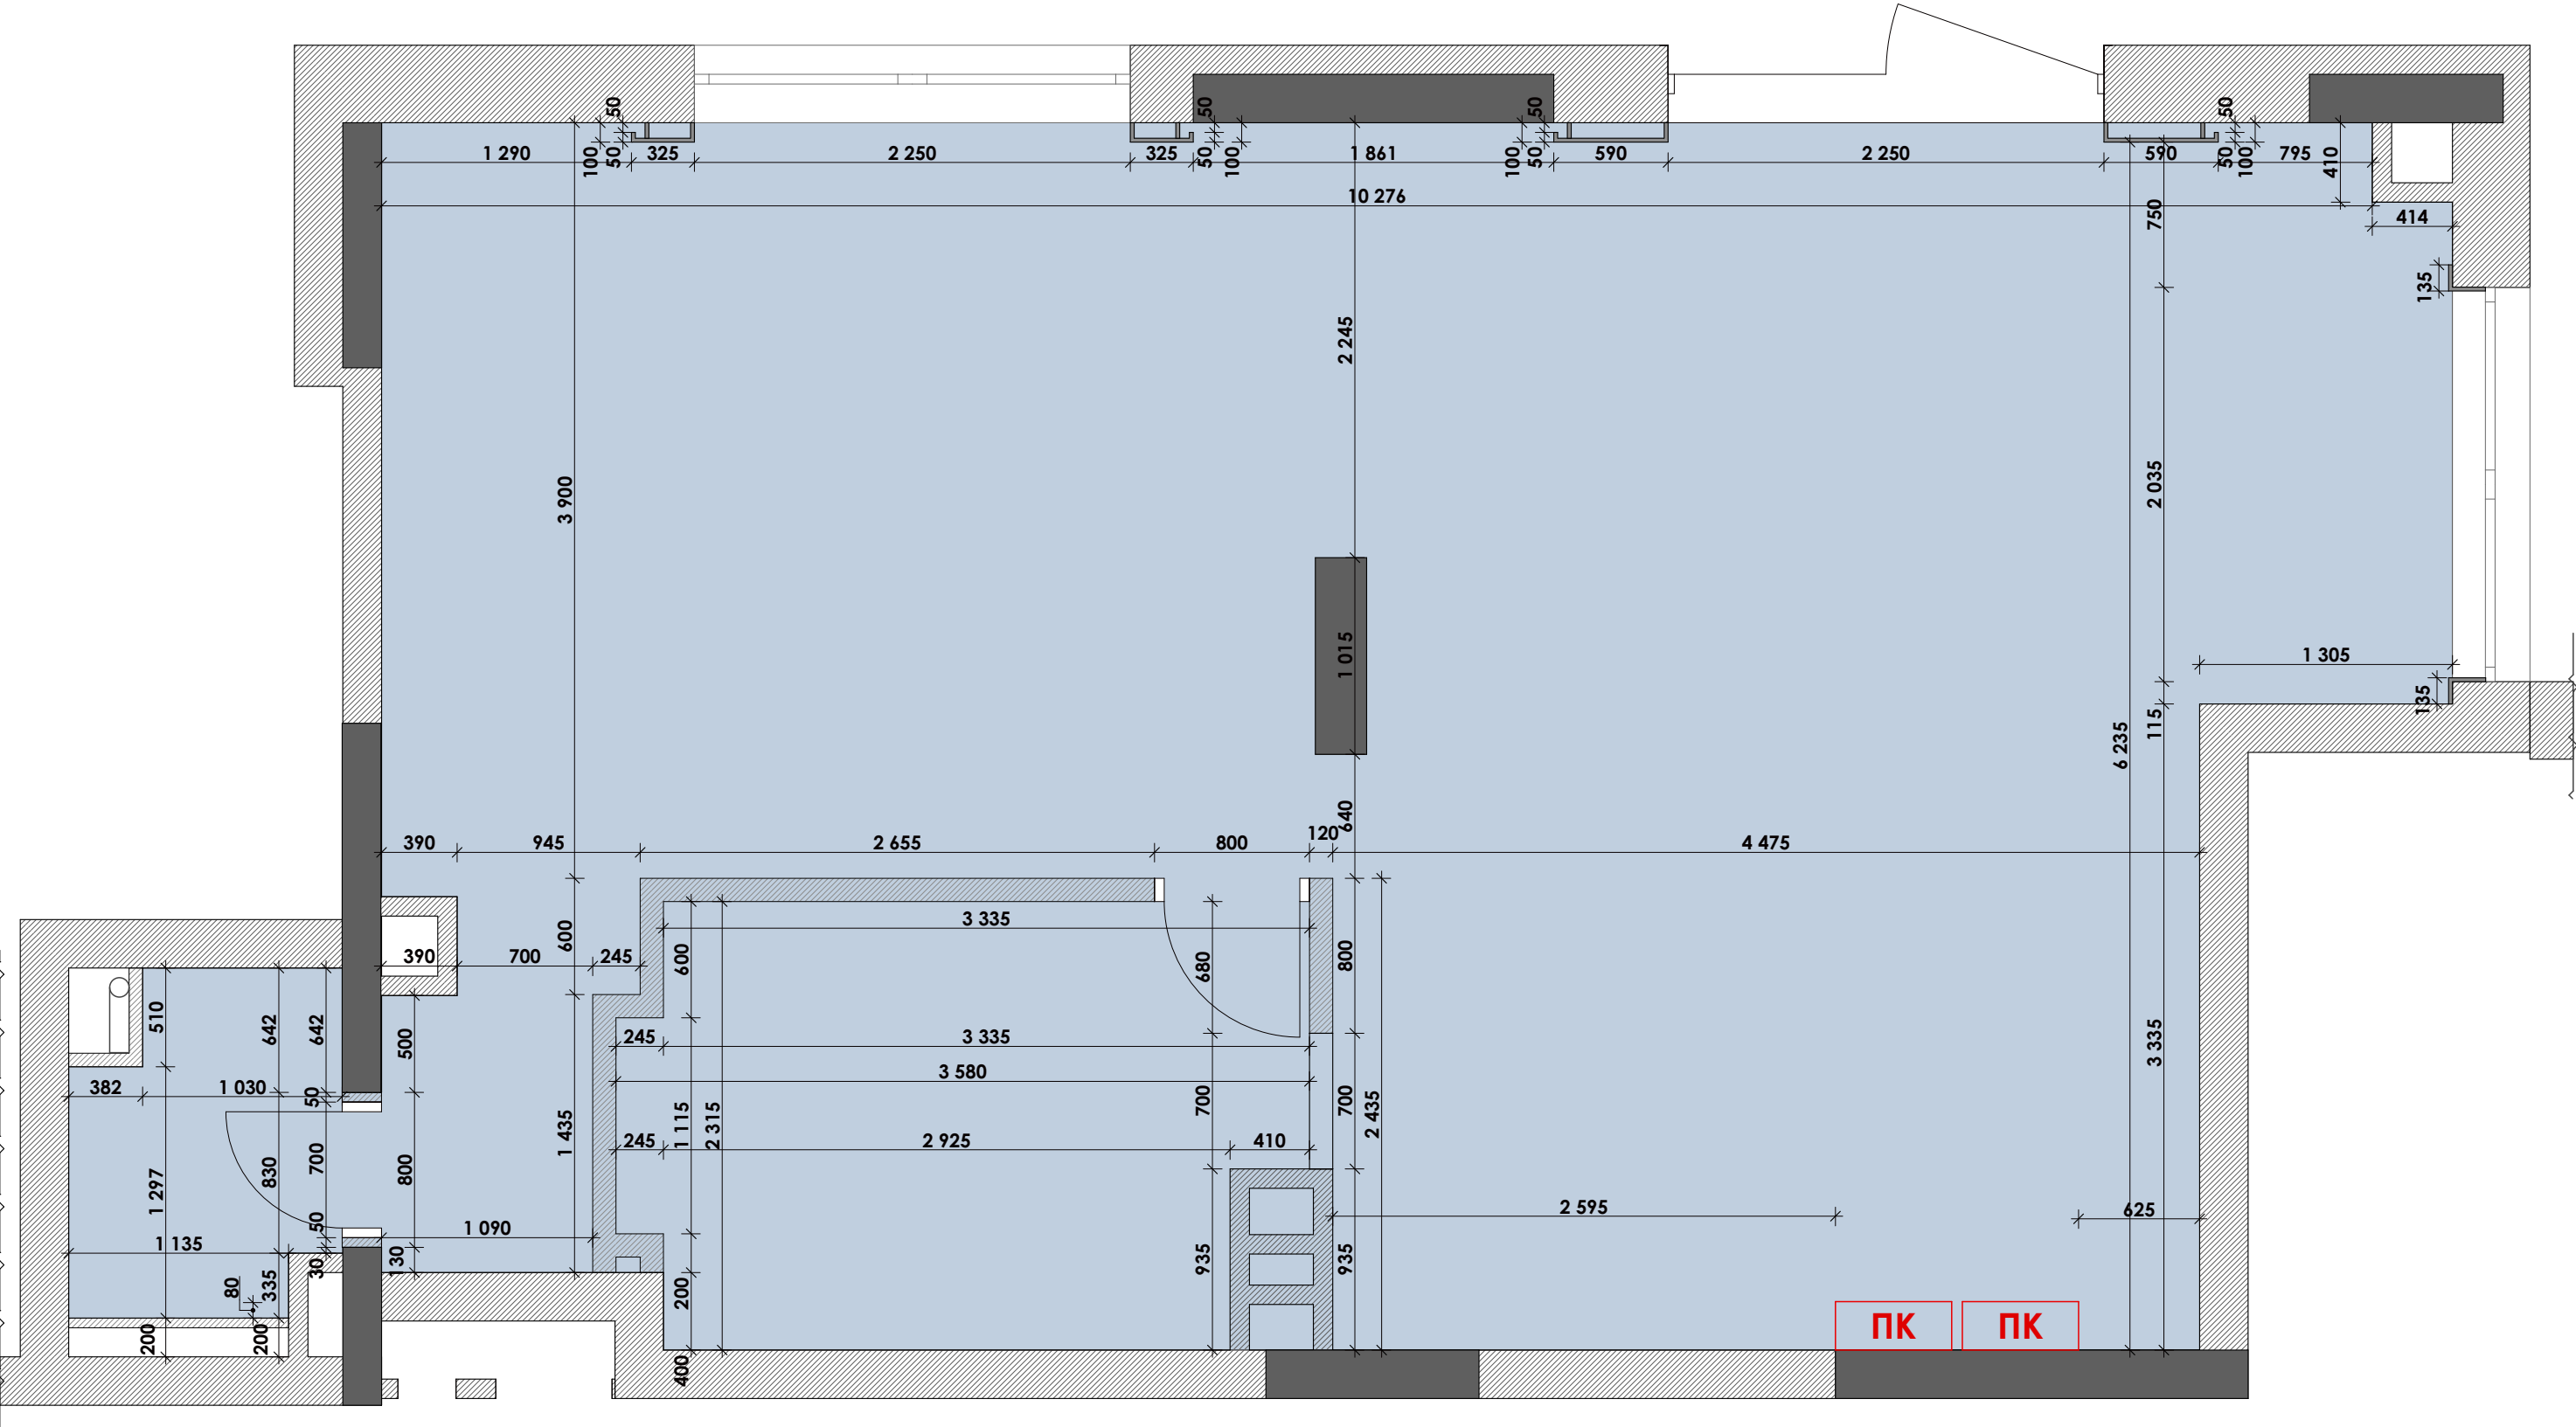

ПРИМЕЧАНИЕ:

- 1. Все размеры проверить по месту
- 2. Все размеры проектные
- 3. Все размеры даны от чистовой отделки


УСЛОВНЫЕ ОБОЗНАЧЕНИЯ :

 -наливной пол, цвет согласовать
S≈66.72 м²

- * стык материалов силикон или герметик **БЕЗ ПОРОЖКА**
- * стык материалов выполнять по центру дверного полотна

	Дата	Лист	BREW	
	04.06.2021	9		

План потолка.

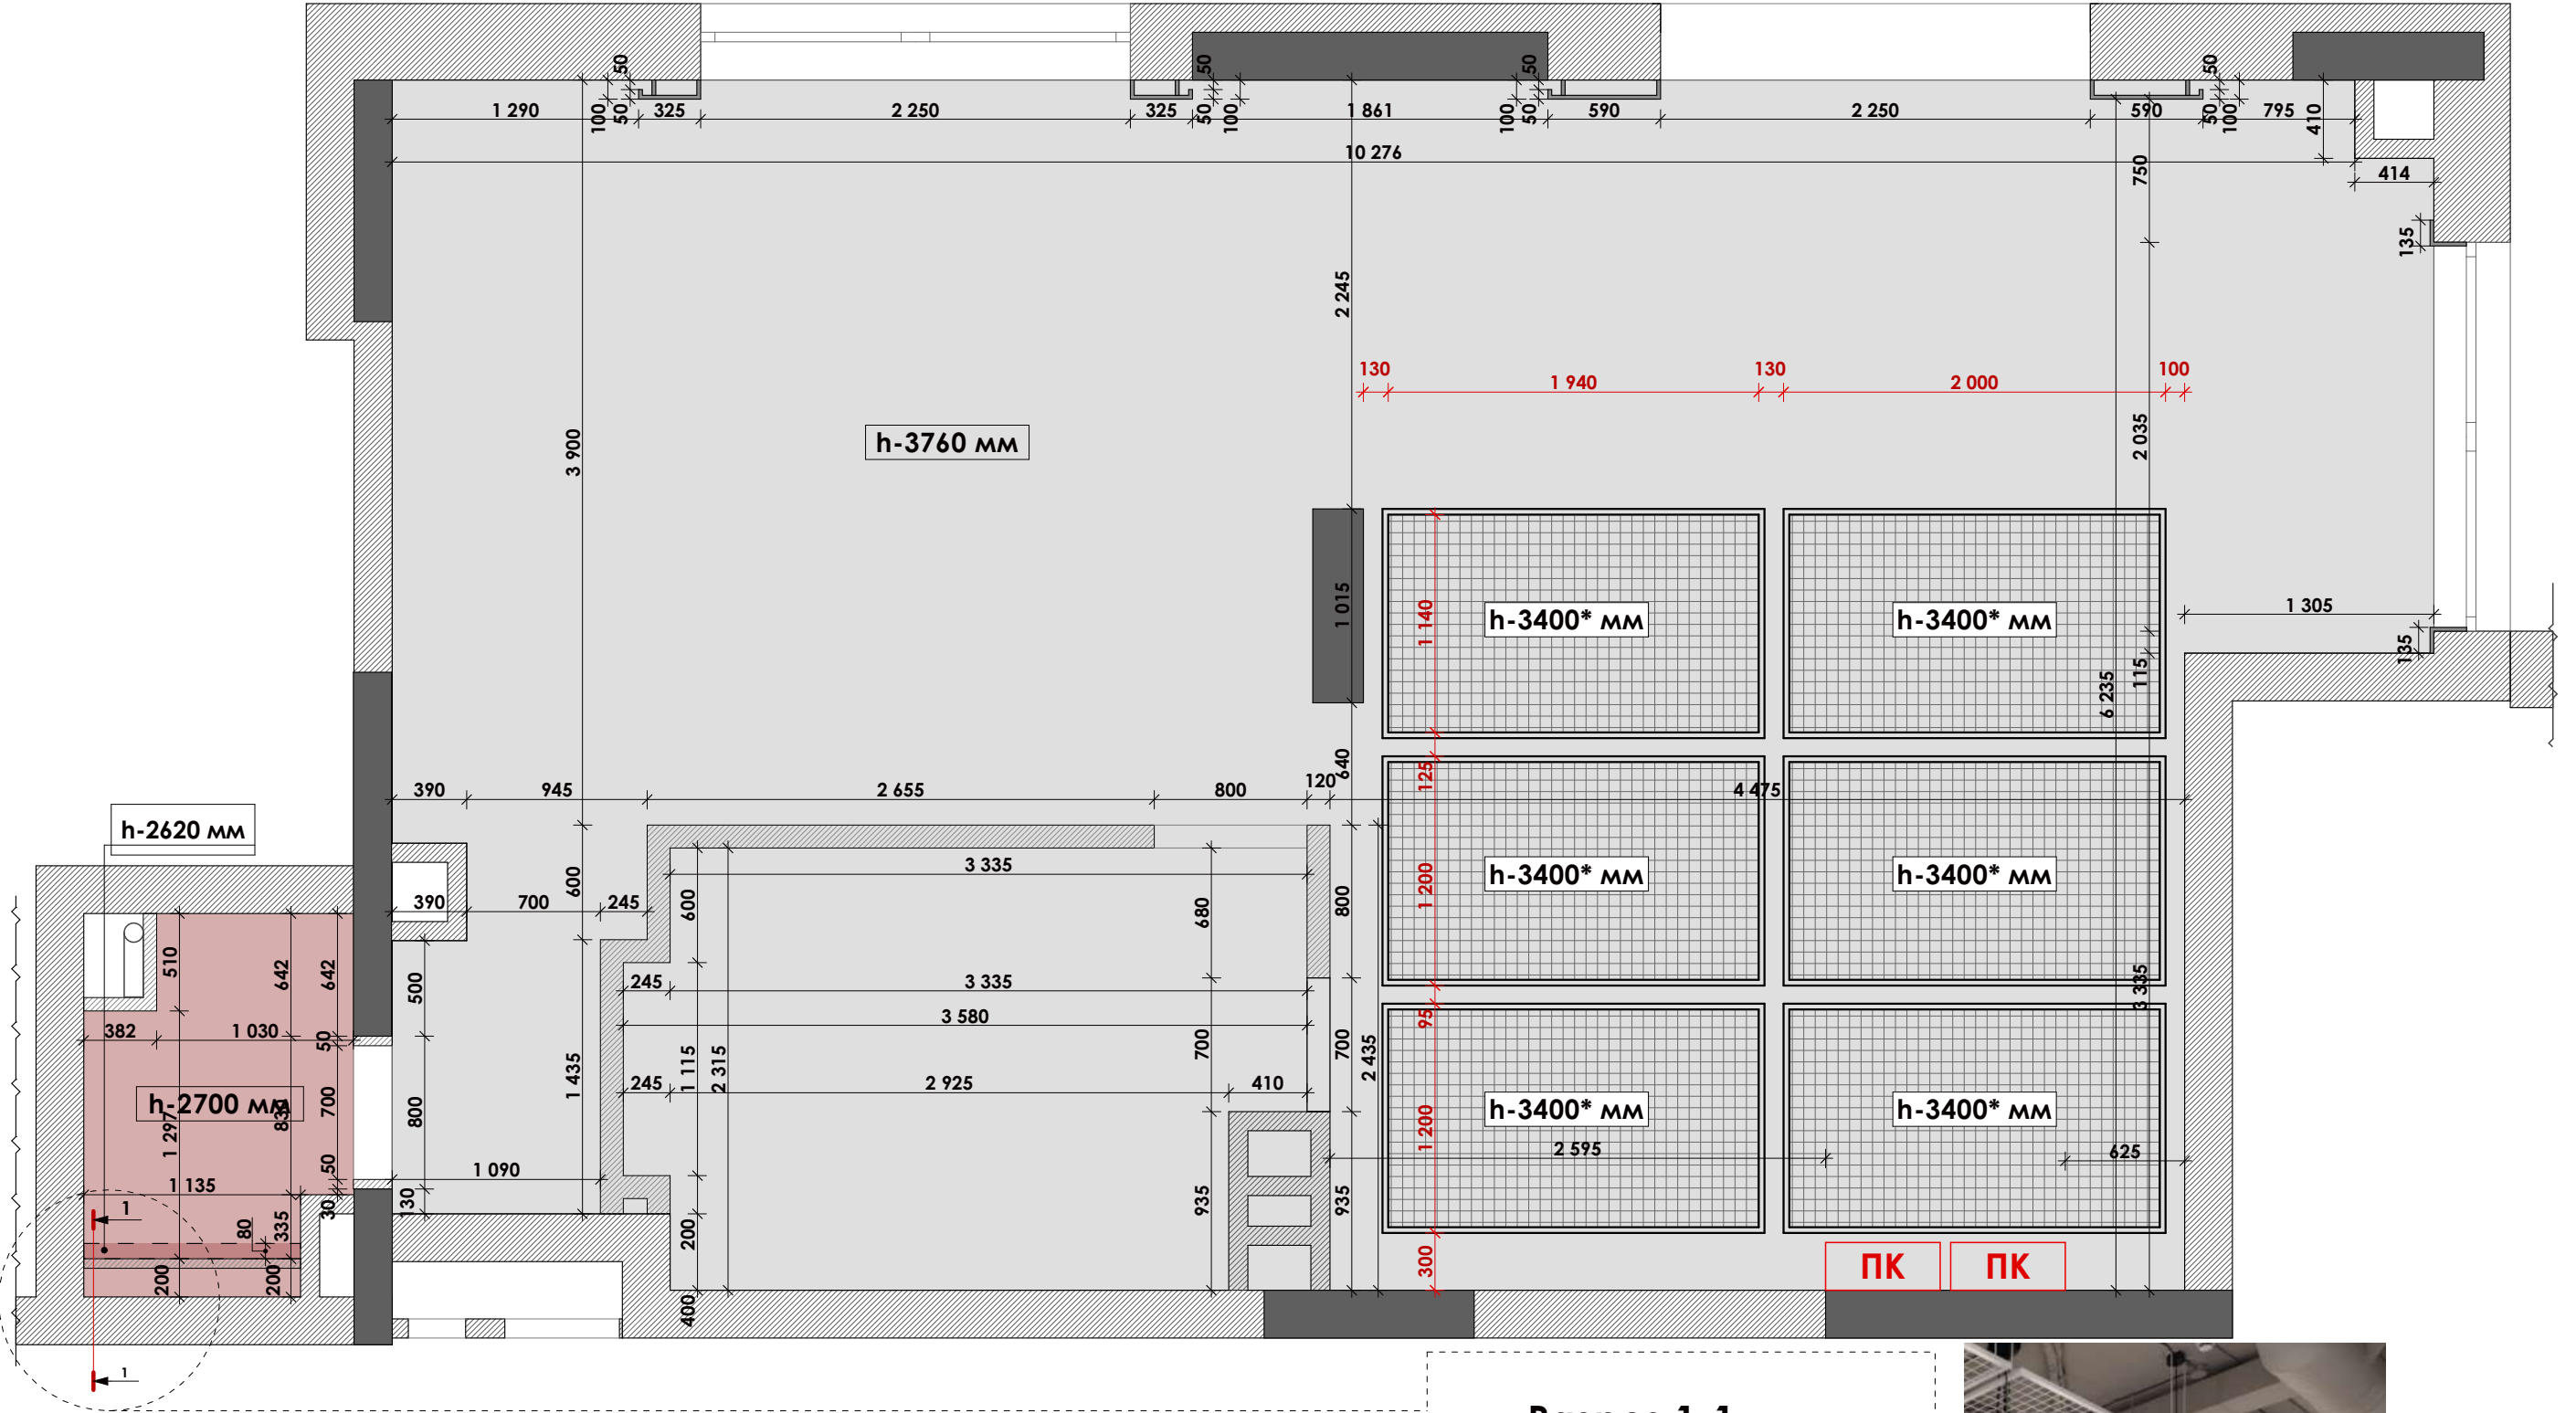

ПРИМЕЧАНИЕ:


- 1. Все размеры проверить по месту
- 2. Все размеры проектные
- 3. Все размеры даны от чистовой отделки

УСЛОВНЫЕ ОБОЗНАЧЕНИЯ :

 -лофт, прогрунтовать
 $S \approx 62,4 \text{ м}^2$

 -ГК (покраска barolo 35)
 $S \approx 2,5 \text{ м}^2$

Разрез 1-1

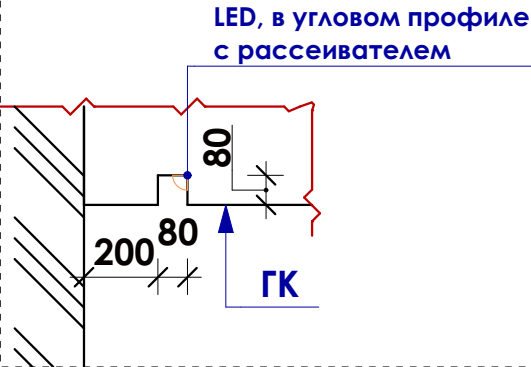

Заказ сеток на потолок:


6 шт-2000x1200мм
Высота элементов крепления к потолку 400мм.
RAL сетки 7037
RAL рамки и креплений -черный

Дата	Лист
04.06.2021	10

BREW

ASTREX
DESIGN

План привязки осветительных приборов.

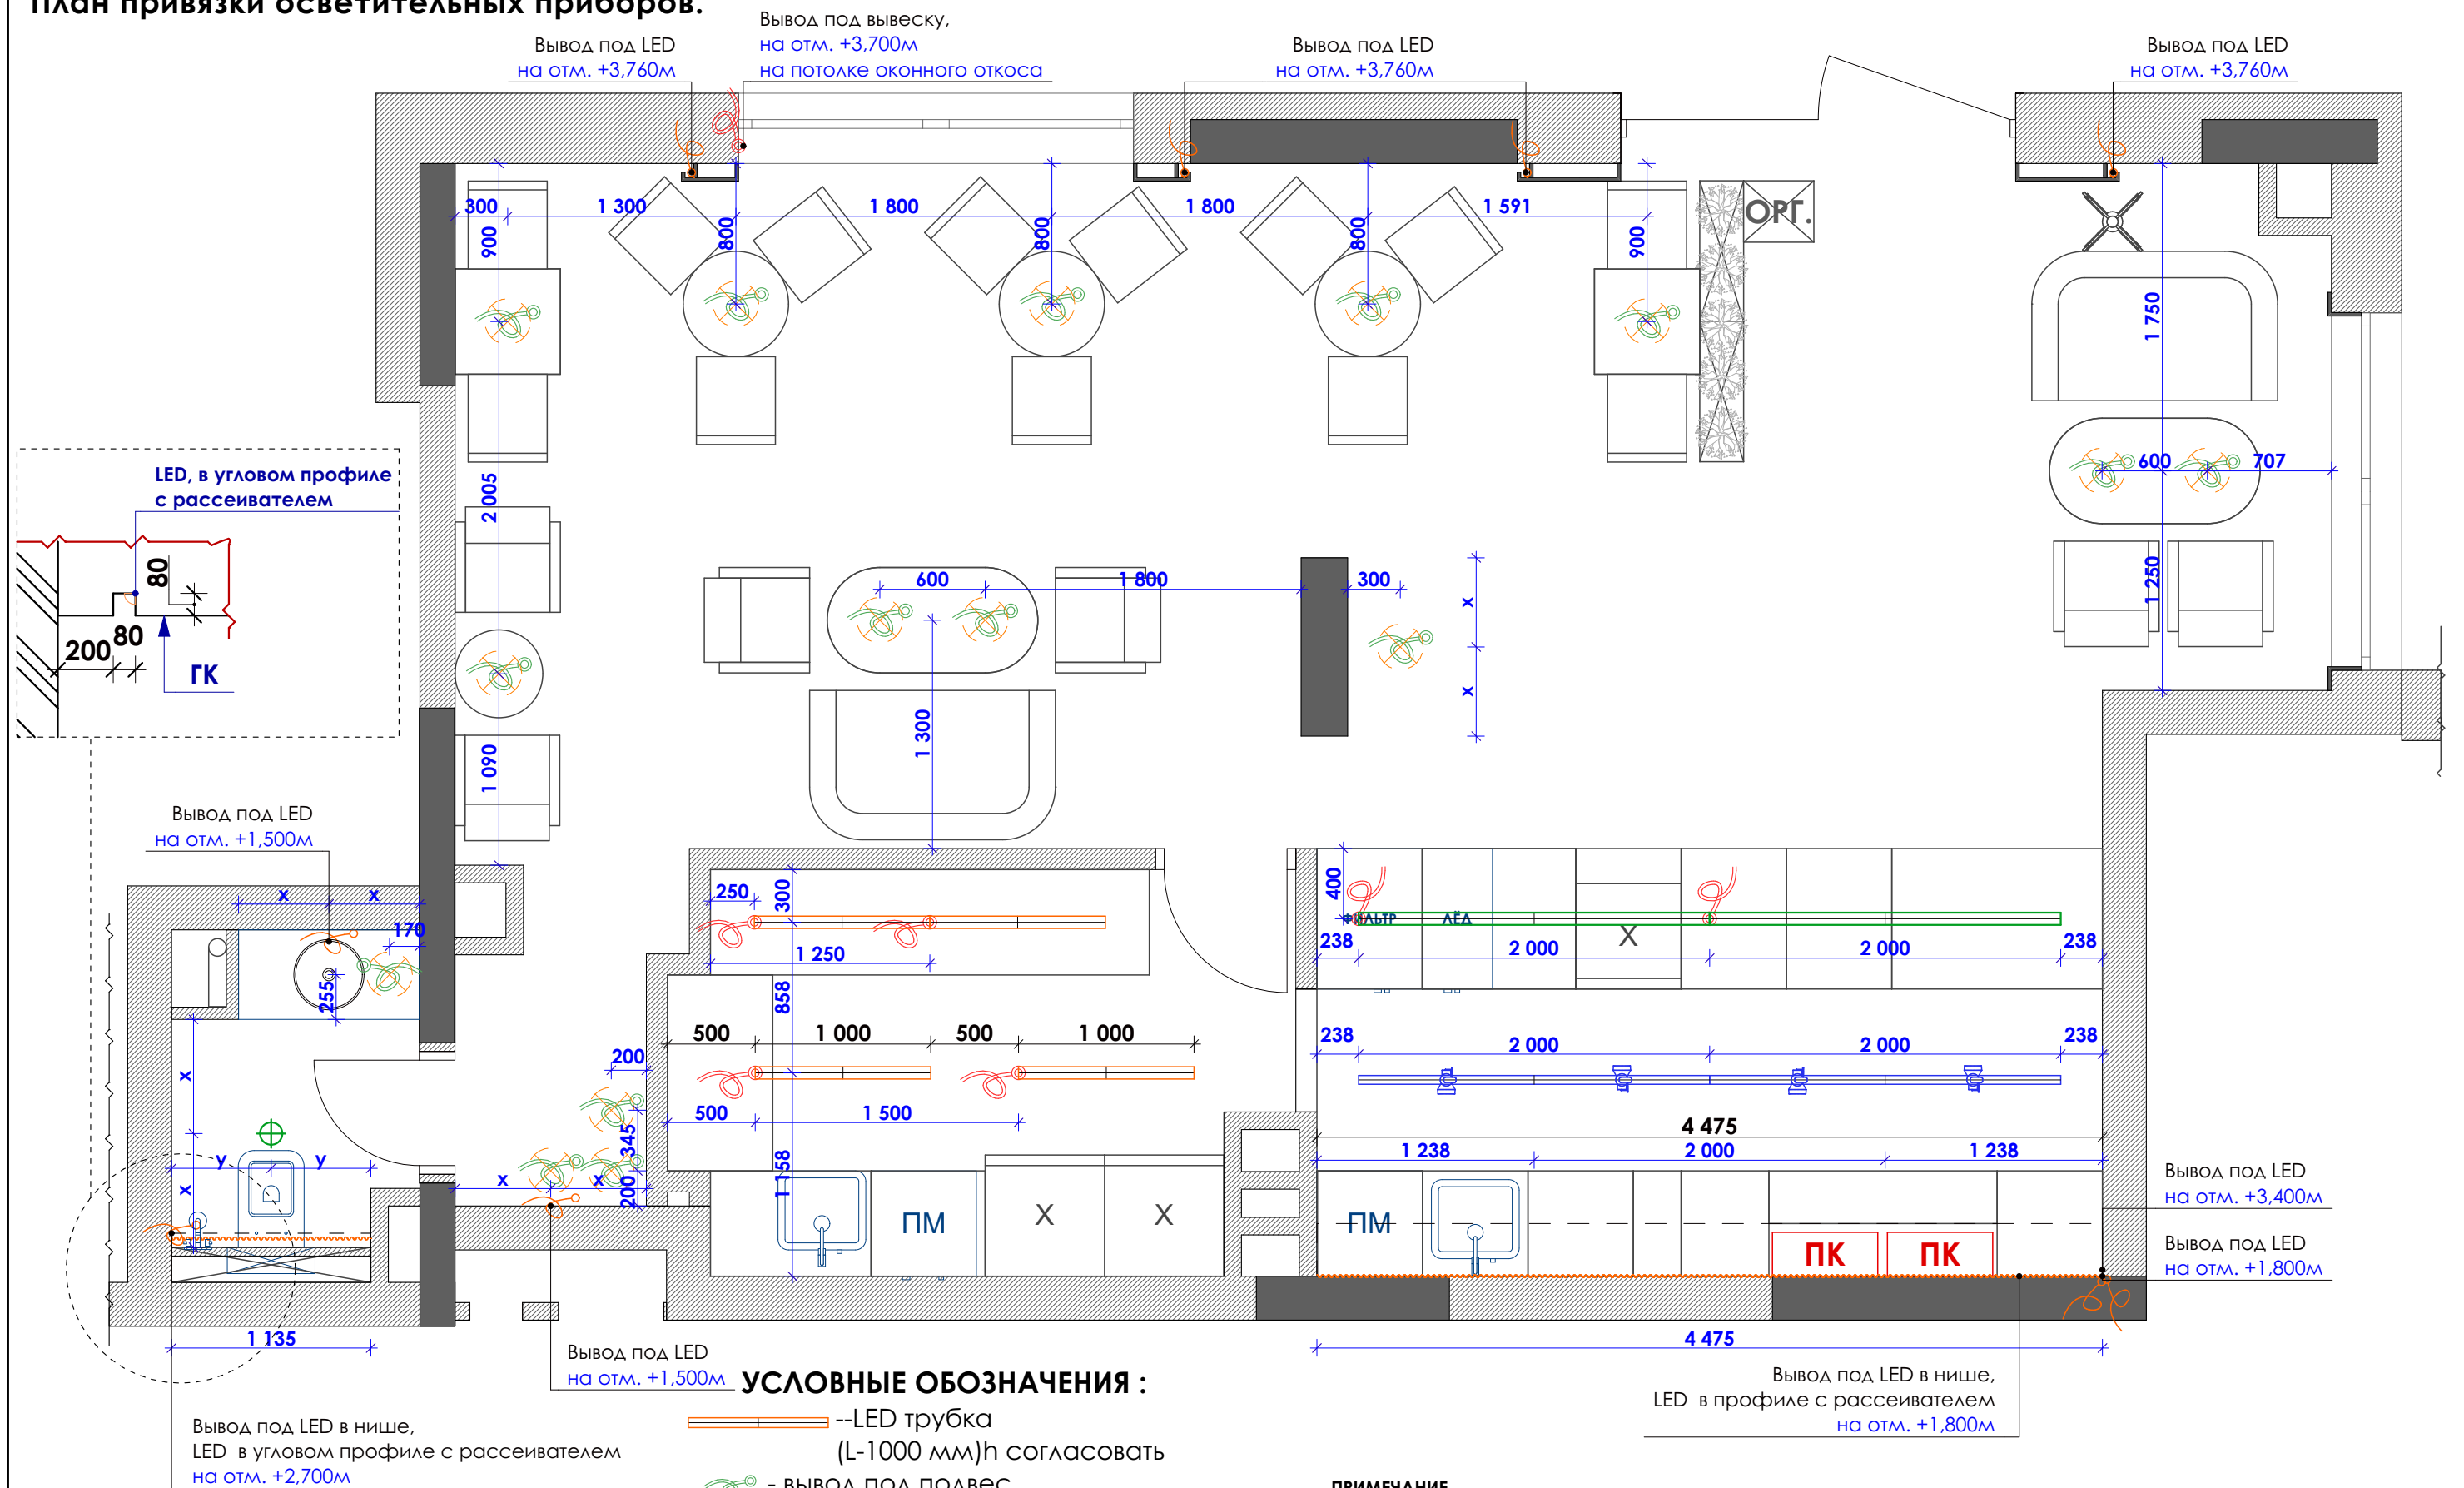

ПРИМЕЧАНИЕ:

1. Все размеры проверить по месту
2. Все размеры проектные
3. Все размеры даны от чистовой отделки

УСЛОВНЫЕ ОБОЗНАЧЕНИЯ :

- LED трубка
(L-1000 мм)h согласовать
- вывод под подвес
 - электровывод
 - вентиляция
 - трековые светильники поворотный
- шина 2000мм
- вывод под LED
 - LED лента
- линейный светильник
(L-2000 мм)h согласовать

ПРИМЕЧАНИЕ

1. Привязки выводов указаны с учетом отделки стен. Высоты указаны от "чистового" пола.
2. Привязки и высоты всех светильников могут корректироваться после окончательного выбора стенового декора и мебели.
3. На все выводы оставить "хвост" 1.0м.
4. В помещения ванных комнат устанавливать влагозащищенные светильники.
5. Видимую прокладку кабелей согласовать с архитектором.


	Дата	Лист	BREW	
	04.06.2021	11		

Спецификация по осветительным приборам

Название	Кол-во	2D-символ	Примечание
LED лента	7		25,12 м\п
LED трубка (L-1000 мм)	4		
Вентиляция	1		
Вывод под LED	9		
Вывод под подвес	15		
Линейный светильник (L-2000 мм)	2		
трековые светильники поворотный	4		
шина 2000мм	2		

	Дата	Лист	BREW	
	04.06.2021	12		

План привязки выключателей.

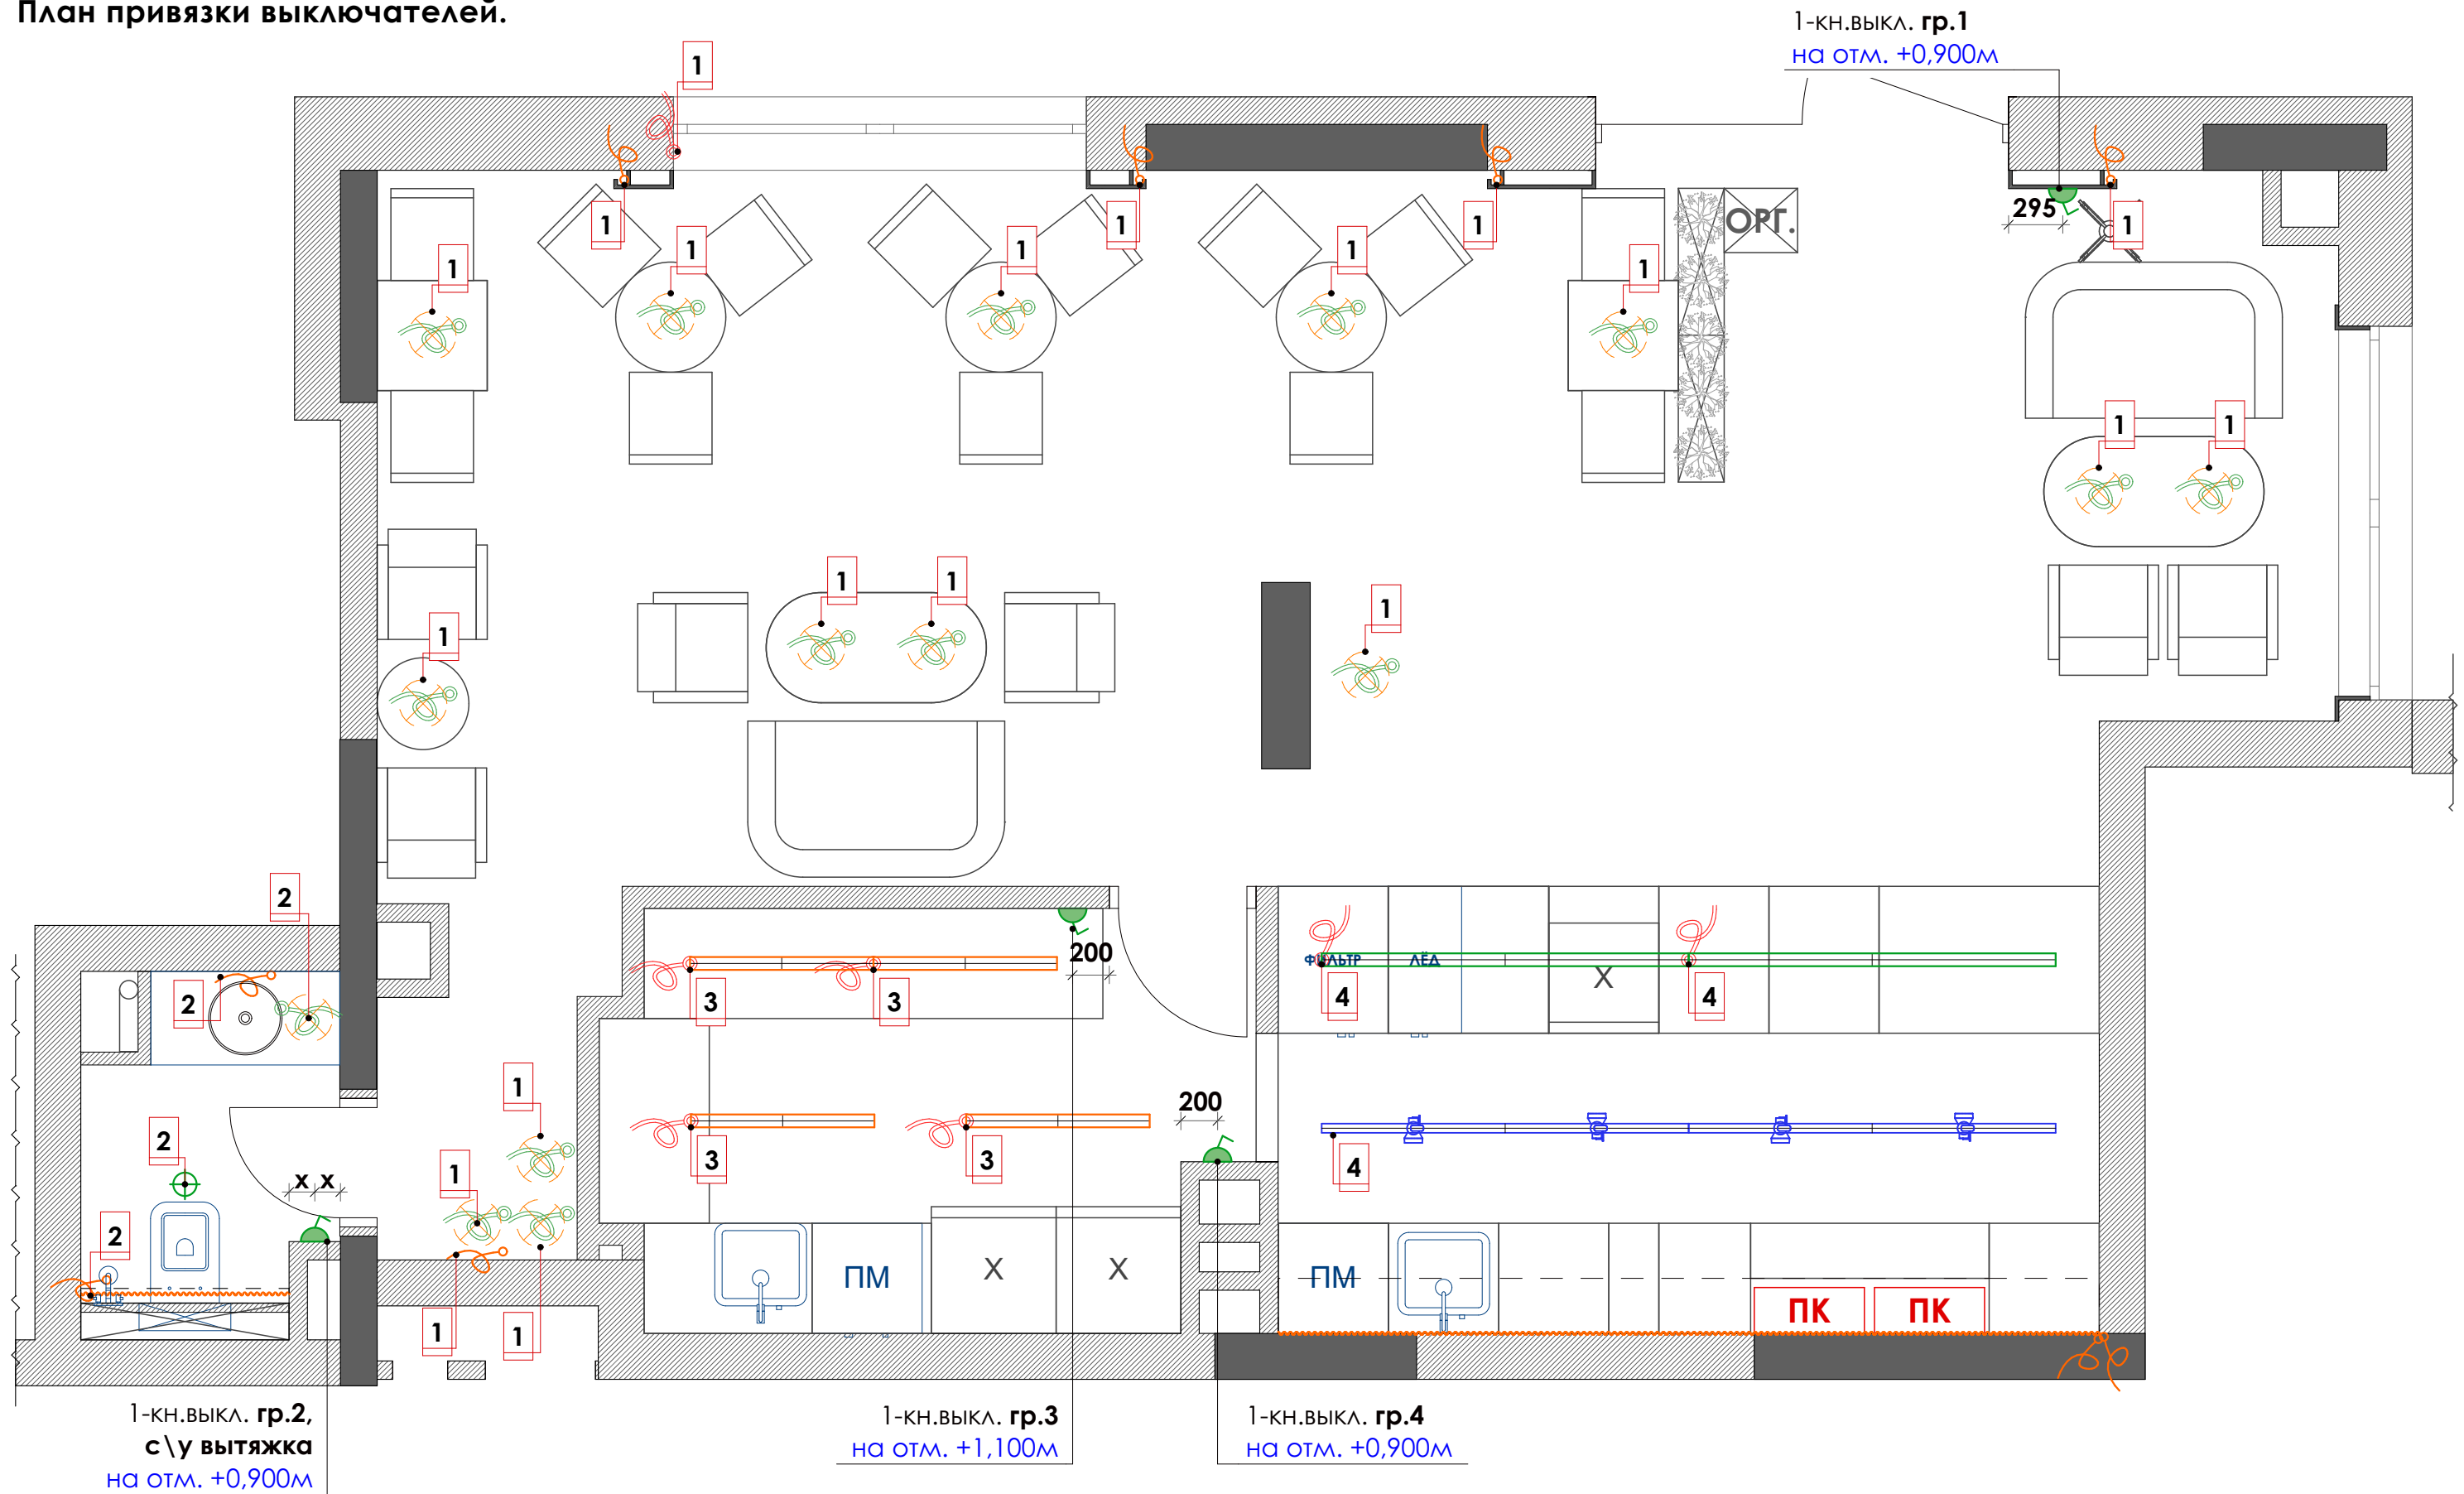

ПРИМЕЧАНИЕ:

1. Все размеры проверить по месту
2. Все размеры проектные
3. Все размеры даны от чистовой отделки


УСЛОВНЫЕ ОБОЗНАЧЕНИЯ :

 -1-КН ВЫКЛ.

*Высота привязки выключателя - 900мм от центра группы.

	Дата	Лист	BREW	
	04.06.2021	13		

План привязки розеток.

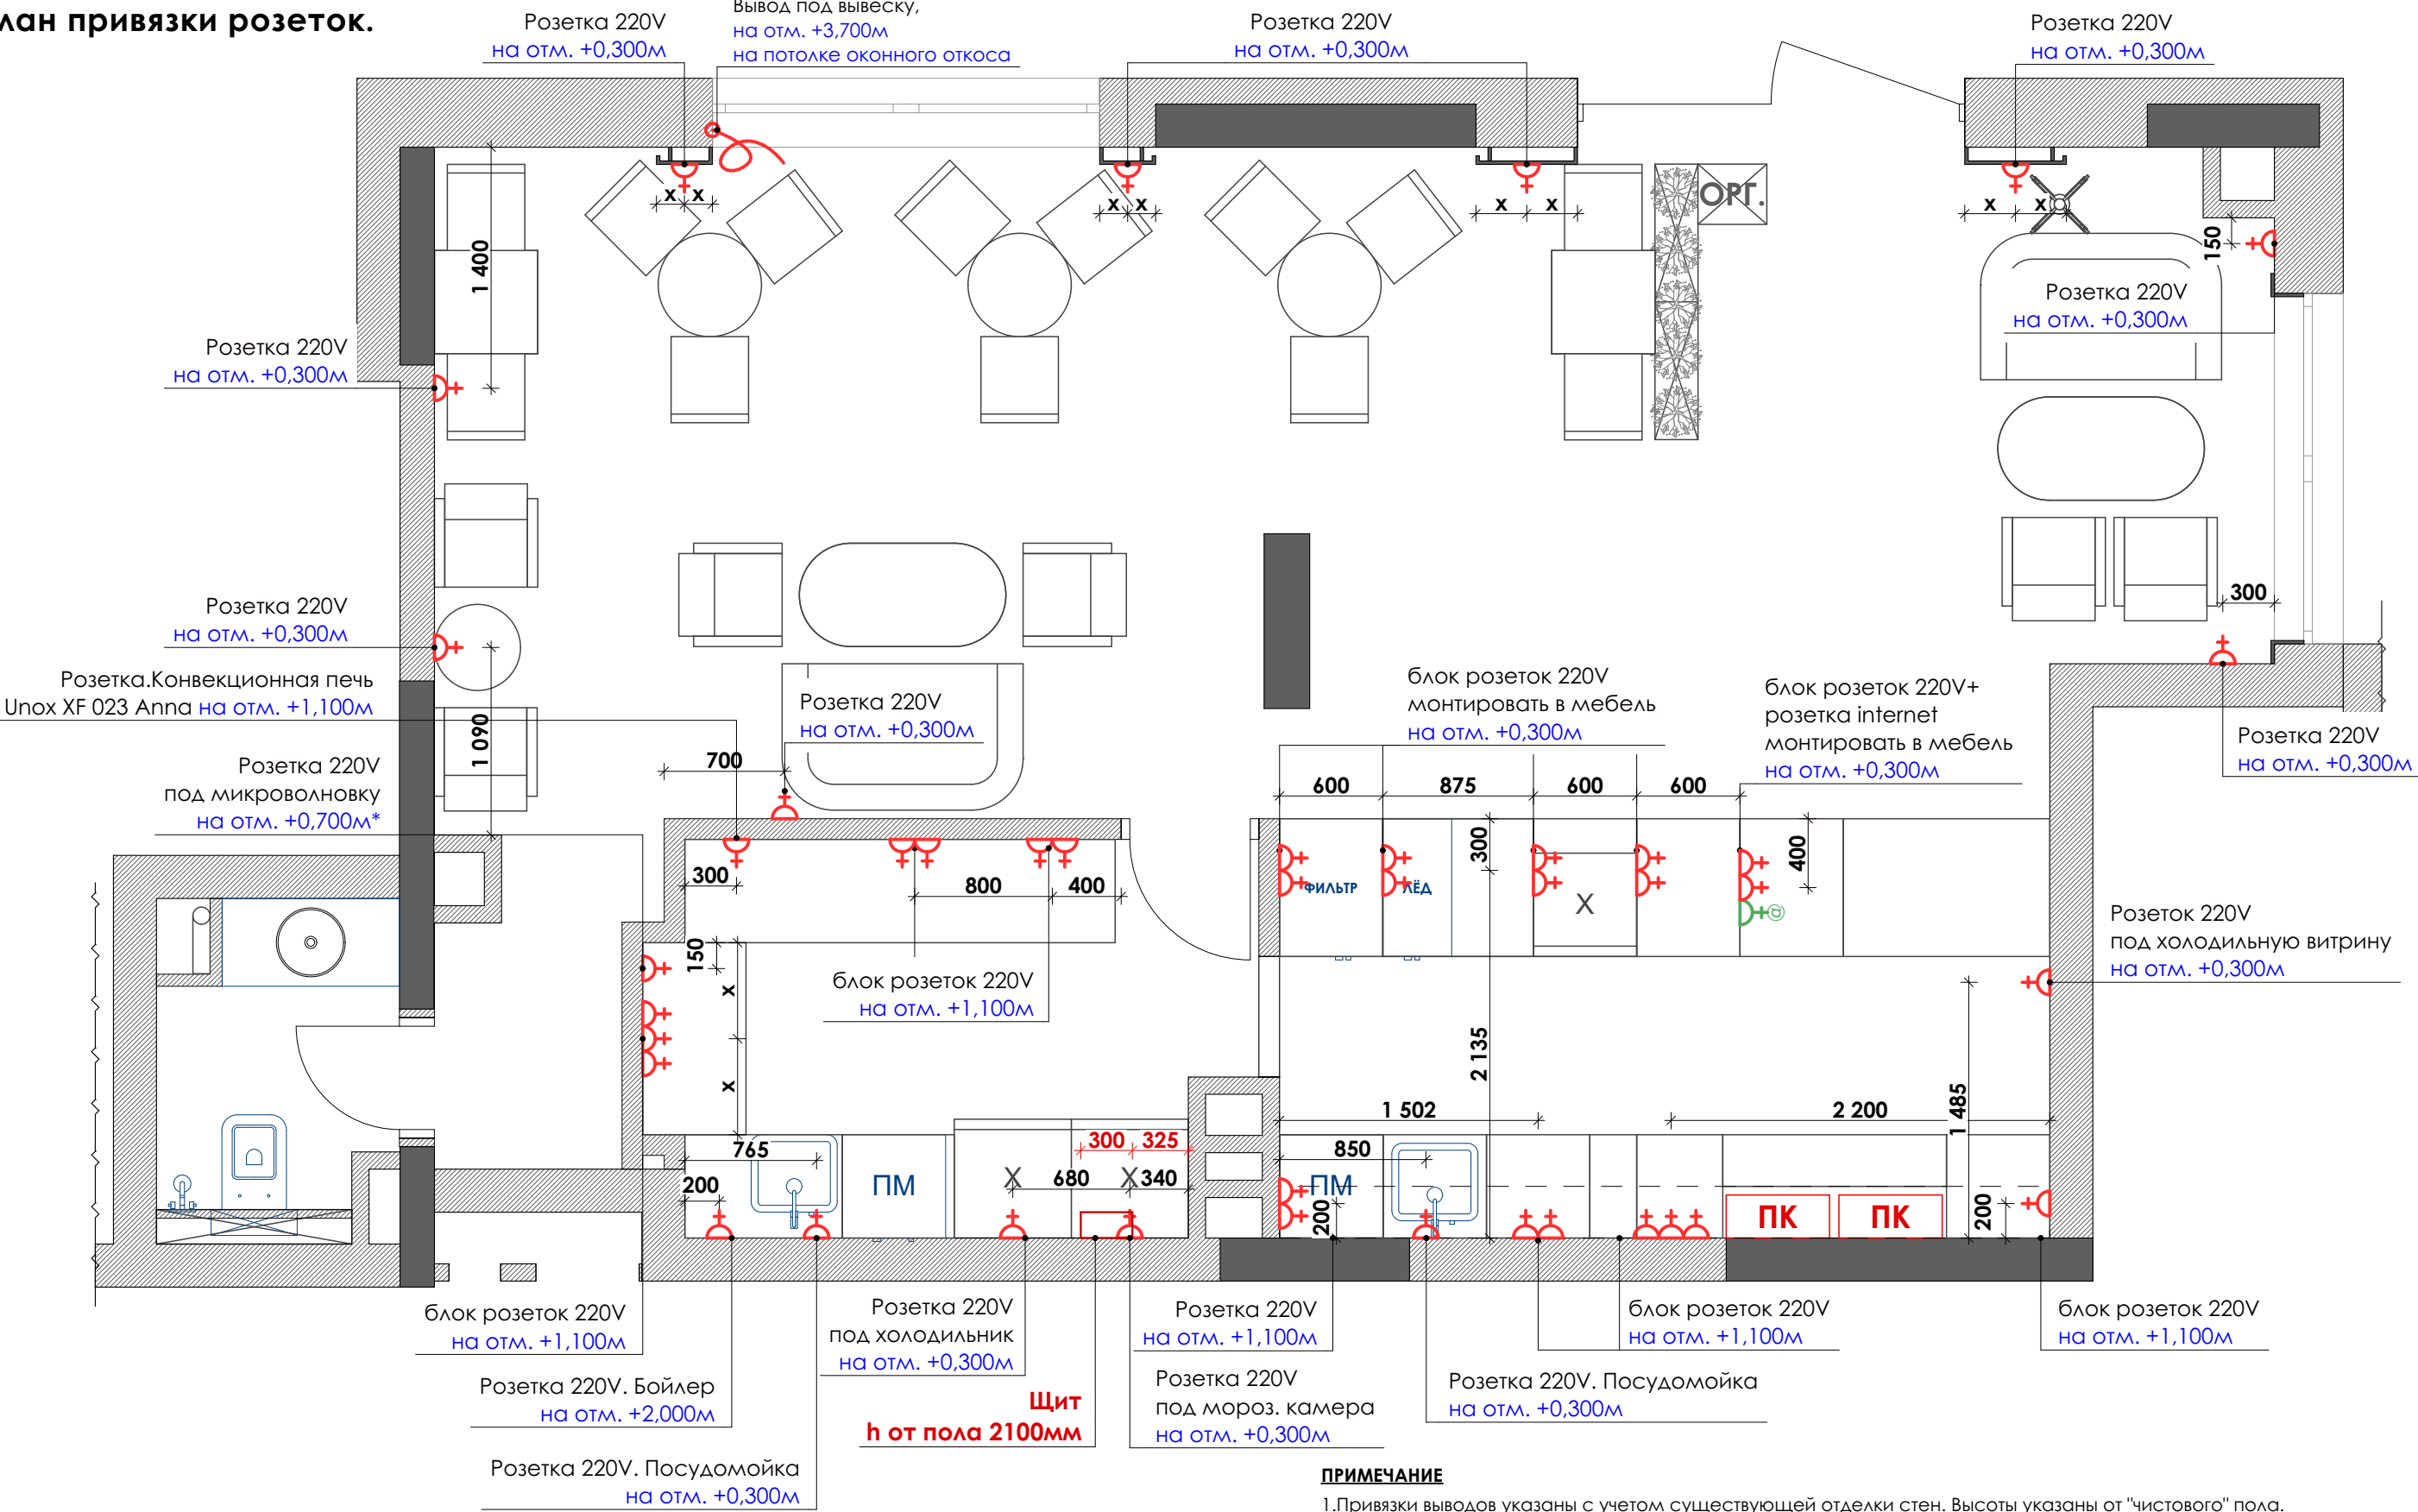


- ПРИМЕЧАНИЕ:**
- 1.Привязки выводов указаны с учетом существующей отделки стен. Высоты указаны от "чистового" пола.
 - 2.Привязки и высоты всех электровыводов могут корректироваться после окончательного выбора стенового декора.
 - 3.Все розетки разместить на отм. 300мм(кроме указанных на плане). от "чистового" пола.Привязка дается к центру группы.
 - 4.Привязок электрощитовых согласовать с архитектором
 - 5.Привязки wifi точек согласовать с архитектором
 - 6.Привязки подключения сис-мы кондиционирования/вентиляции согласовать со специалистом и архитектором
 - 7.Предусмотреть установку Wi-fi

- ПРИМЕЧАНИЕ:**
- 1. Все размеры проверить по месту
 - 2. Все размеры проектные
 - 3. Все размеры даны от чистовой отделки

УСЛОВНЫЕ ОБОЗНАЧЕНИЯ :

- розетка силовая 220V
- розетка internet
- вывод 220V

План отделки стен.

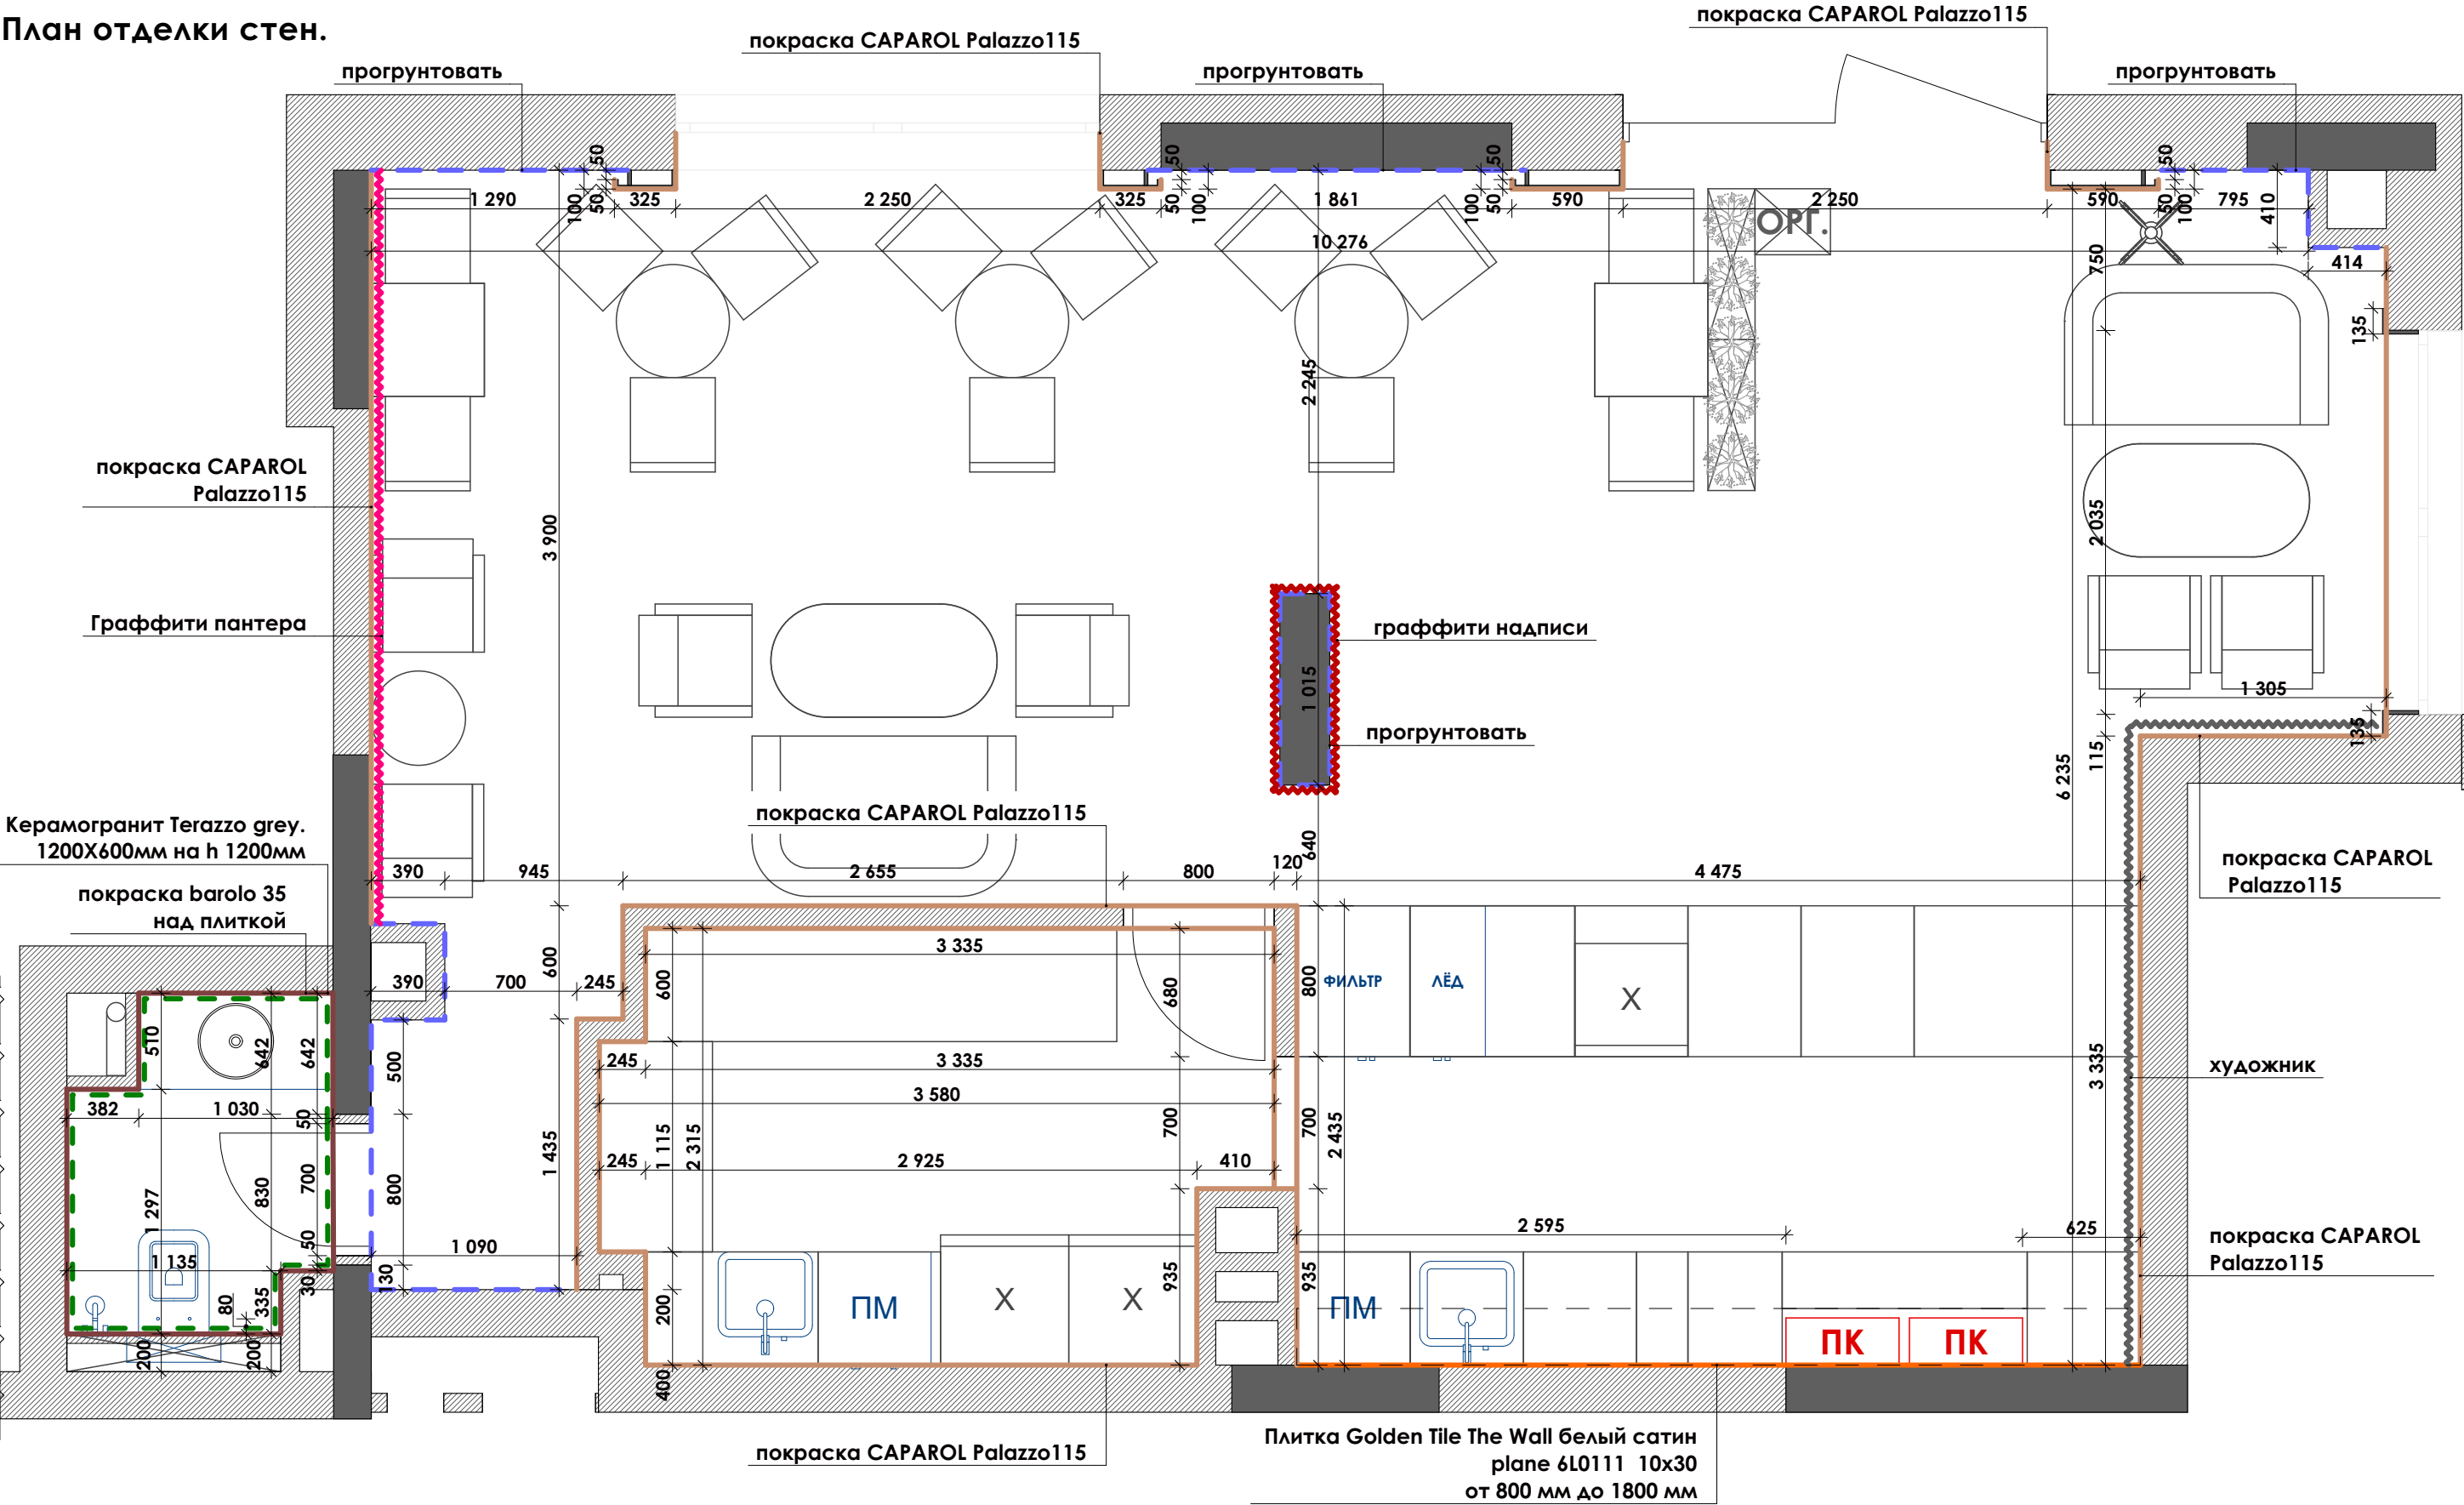

УСЛОВНЫЕ ОБОЗНАЧЕНИЯ :

- покраска barolo 35
- прогрунтовать
- Плитка Golden Tile The Wall белый сатин plane 6L0111 10x30

- покраска CAPAROL Palazzo115
- Керамогранит Terazzo grey 1200X600мм
- граффити пантера
- художник
- граффити надписи

ПРИМЕЧАНИЕ:

1. Все размеры проверить по месту
2. Все размеры проектные
3. Все размеры даны от чистовой отделки

	Дата	Лист	BREW	ASTREX DESIGN
	04.06.2021	15		

Таблица заполнения дверных проемов.

№	Наименование	Габариты проема	Размеры полотна	Открыва- ние	Отделка дверного полотна	Ручка	Накладка
Д 1	Дверь скрытого монтажа INSIDE	800x2 100	700x2 050	П	Под покраску	Ручка COLOMBO ROBOT CD 41 МАТ.ЧЕРНЫЙ R Ф/3 (50Р03)	Накладка Urfic 5115 F5 52189 PZ черный
Д 2	Дверь МДФ с наличником ровная	700x2 100	600x2 050	Л	МДФ белый	Ручка COLOMBO ROBOT CD 41 МАТ.ЧЕРНЫЙ R Ф/3	Накладка Urfic 61/5095 F5 52179 WC черный

Накладка Urfic 5115 F5
52189 PZ
черный
КОЛ-ВО 1 ШТ



Накладка Urfic 61/5095 F5 52179
WC черный
К-ТВО 1 ШТ



Дверь скрытого монтажа
под покраску **INSIDE**
КОЛ-ВО 1 ШТ



Ручка COLOMBO ROBOT
CD 41
МАТ.ЧЕРНЫЙ R Ф/3 (50Р03)
КОЛ-ВО 2 ШТ




Дверь МДФ с наличником
ровная, белая
КОЛ-ВО 1 ШТ



* перед заказом дверей перемерять фактические проемы

	Дата	Лист	BREW	ASTREX DESIGN
	04.06.2021	16		

План заполнения дверных проемов.

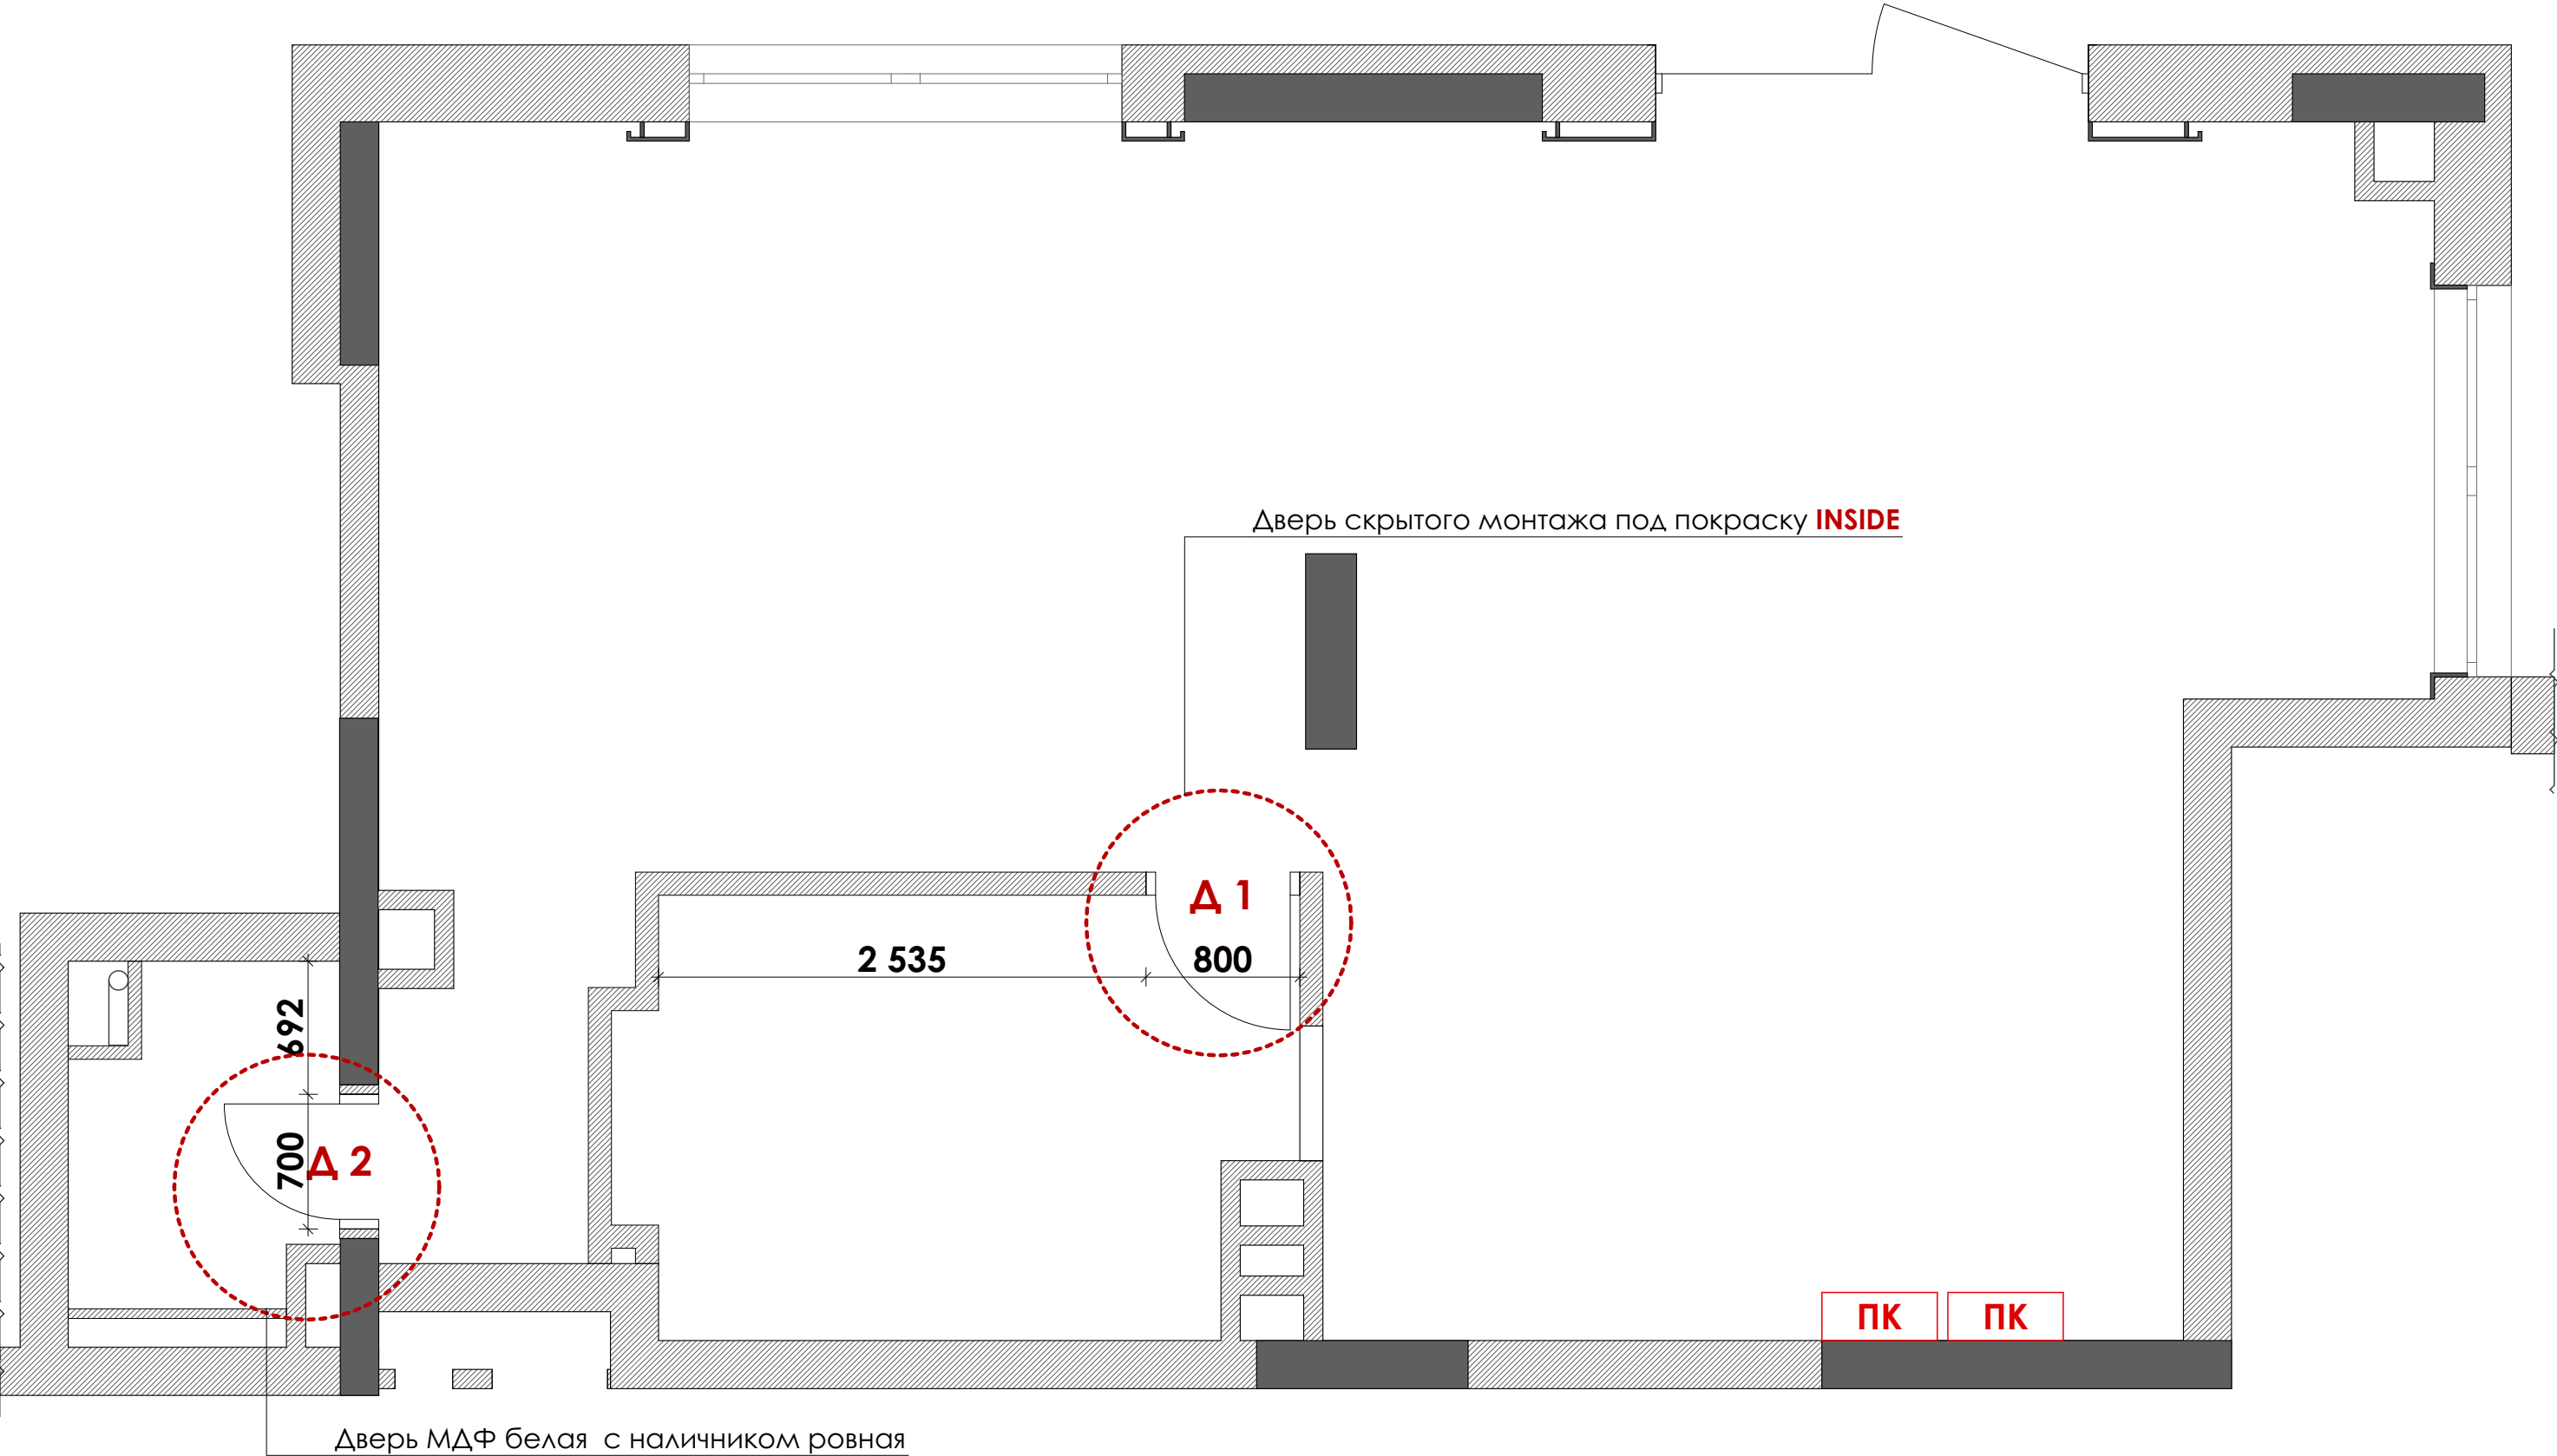


ПРИМЕЧАНИЕ:

- 1. Все размеры проверить по месту
- 2. Все размеры проектные
- 3. Все размеры даны от чистовой отделки

	Дата	Лист	BREW	ASTREX DESIGN
	04.06.2021	17		

План отопительных приборов.

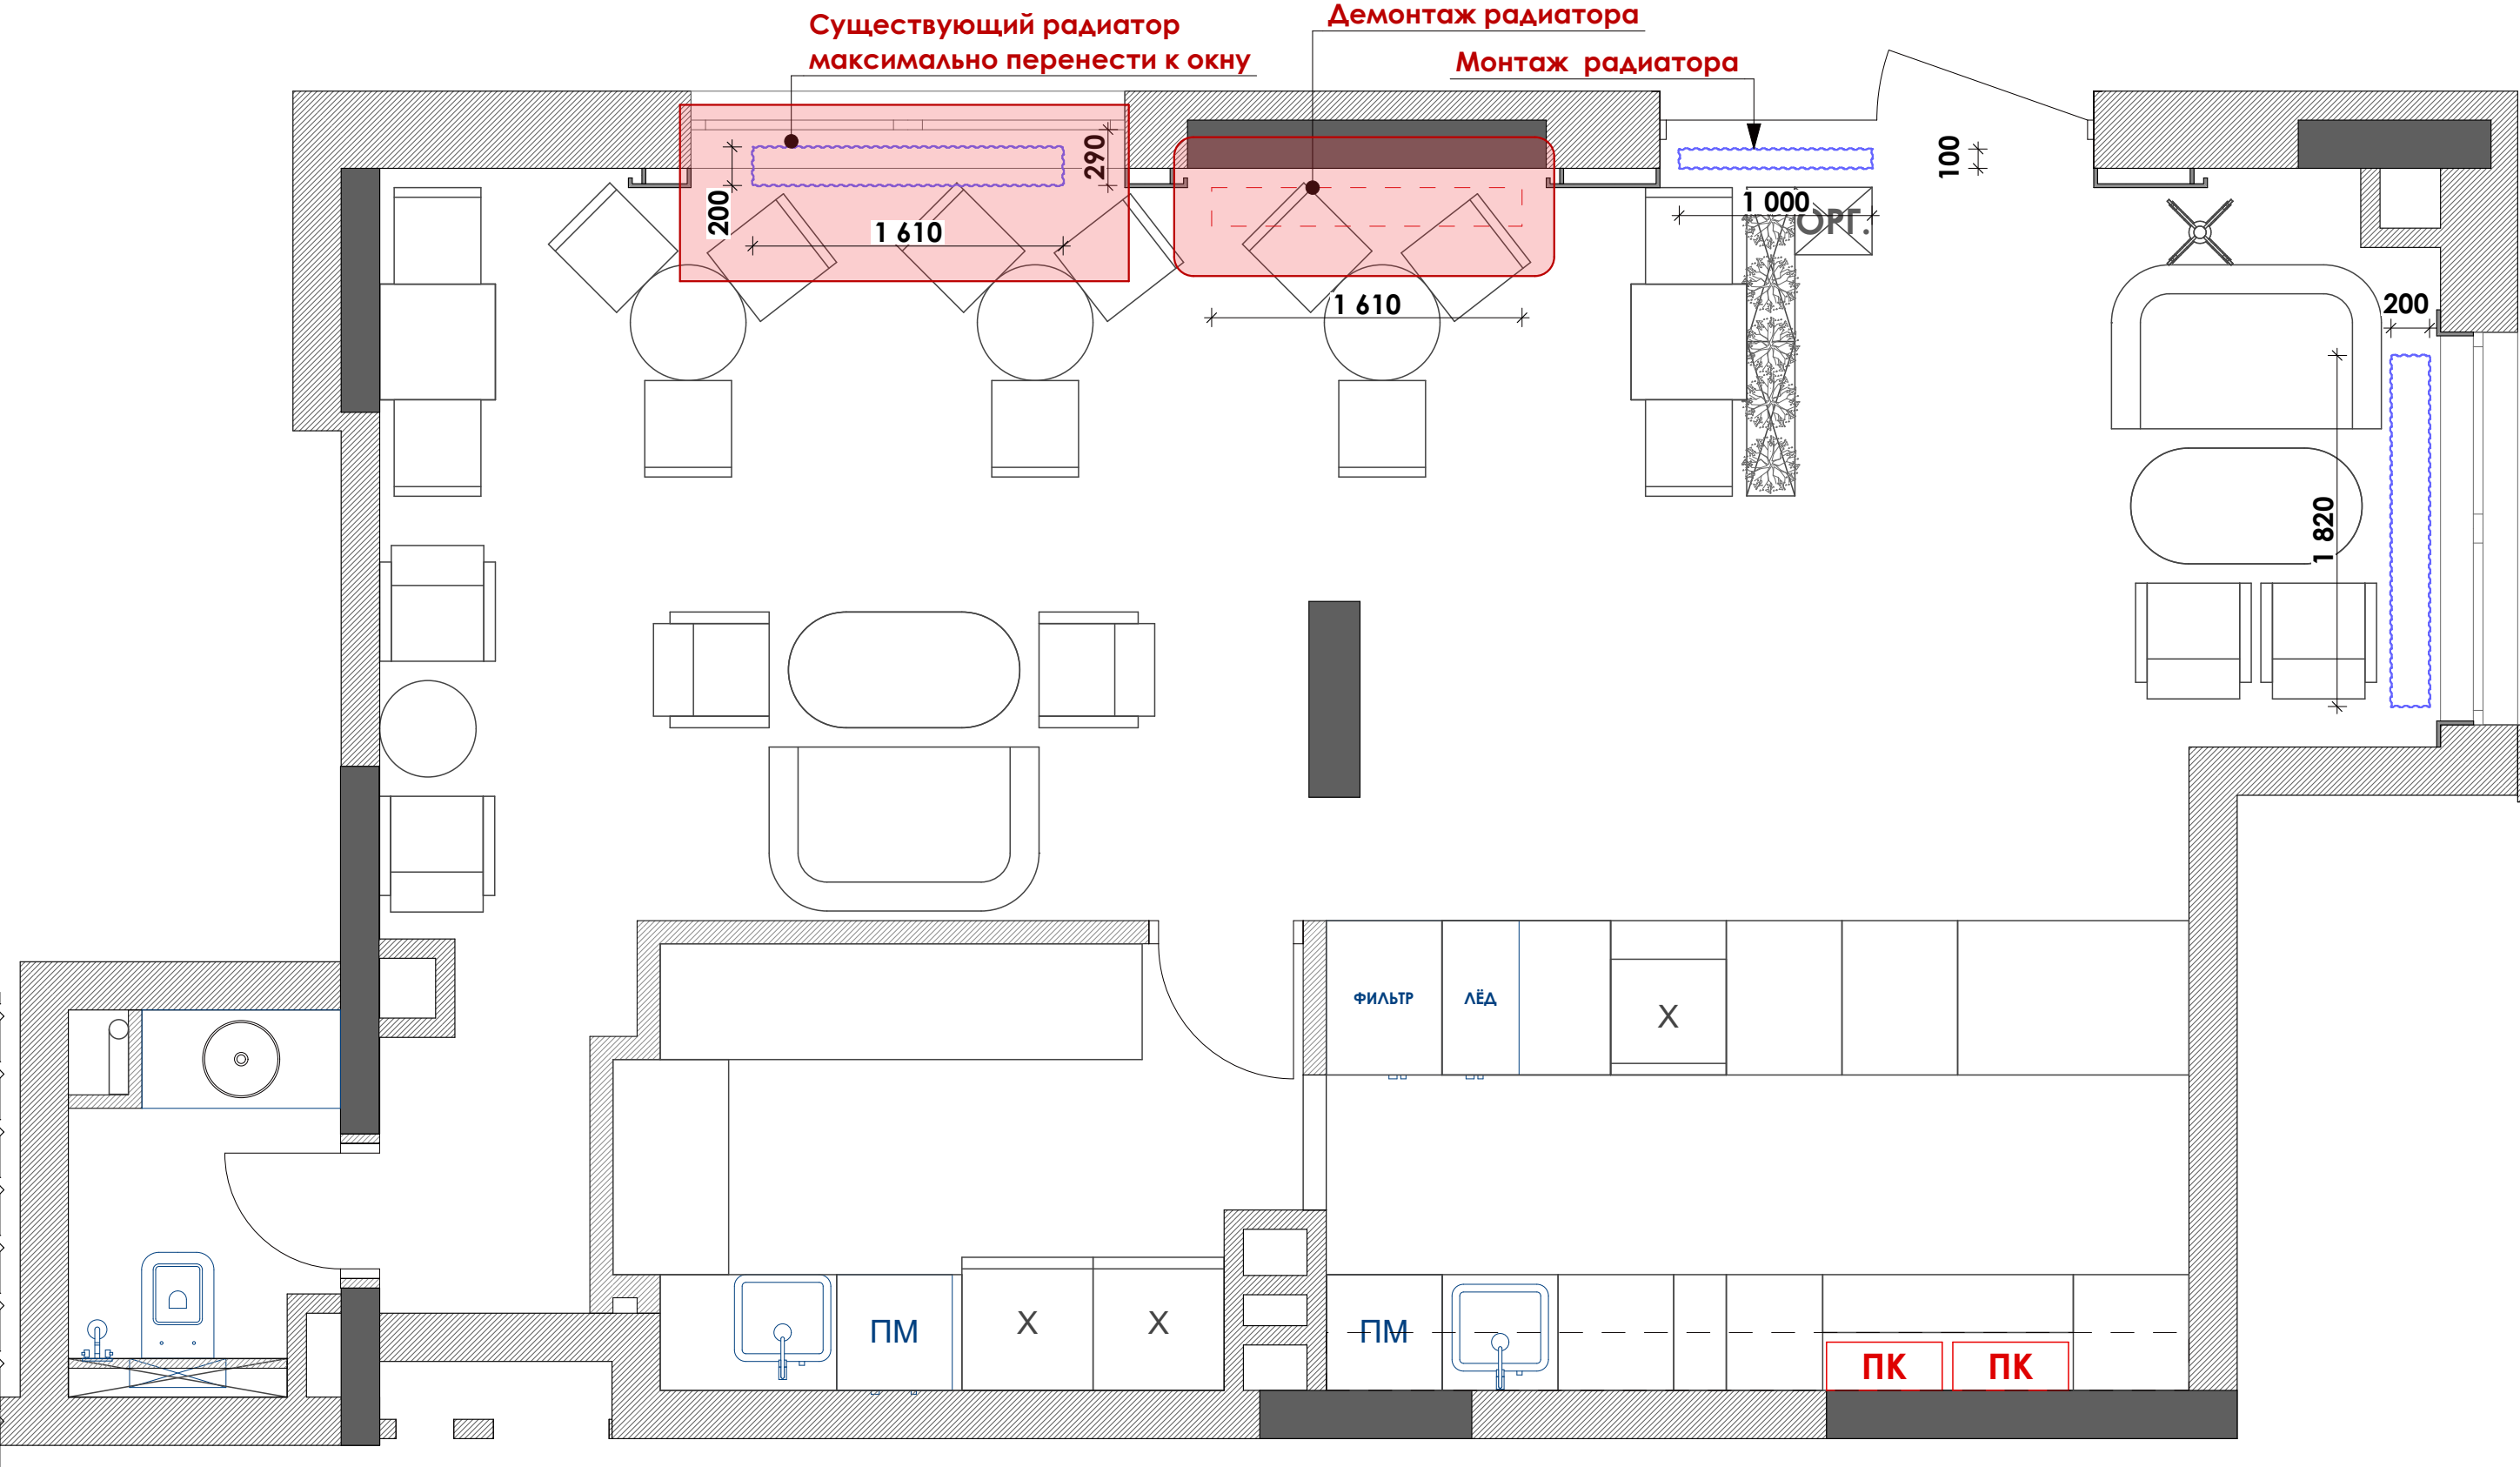

ПРИМЕЧАНИЕ:


- 1. Все размеры проверить по месту
- 2. Все размеры проектные
- 3. Все размеры даны от чистовой отделки

УСЛОВНЫЕ ОБОЗНАЧЕНИЯ :

-  - радиатор водяной
-  - радиатор демонтаж

	Дата	Лист	BREW	ASTREX DESIGN
	04.06.2021	18		

План маркировки углов.

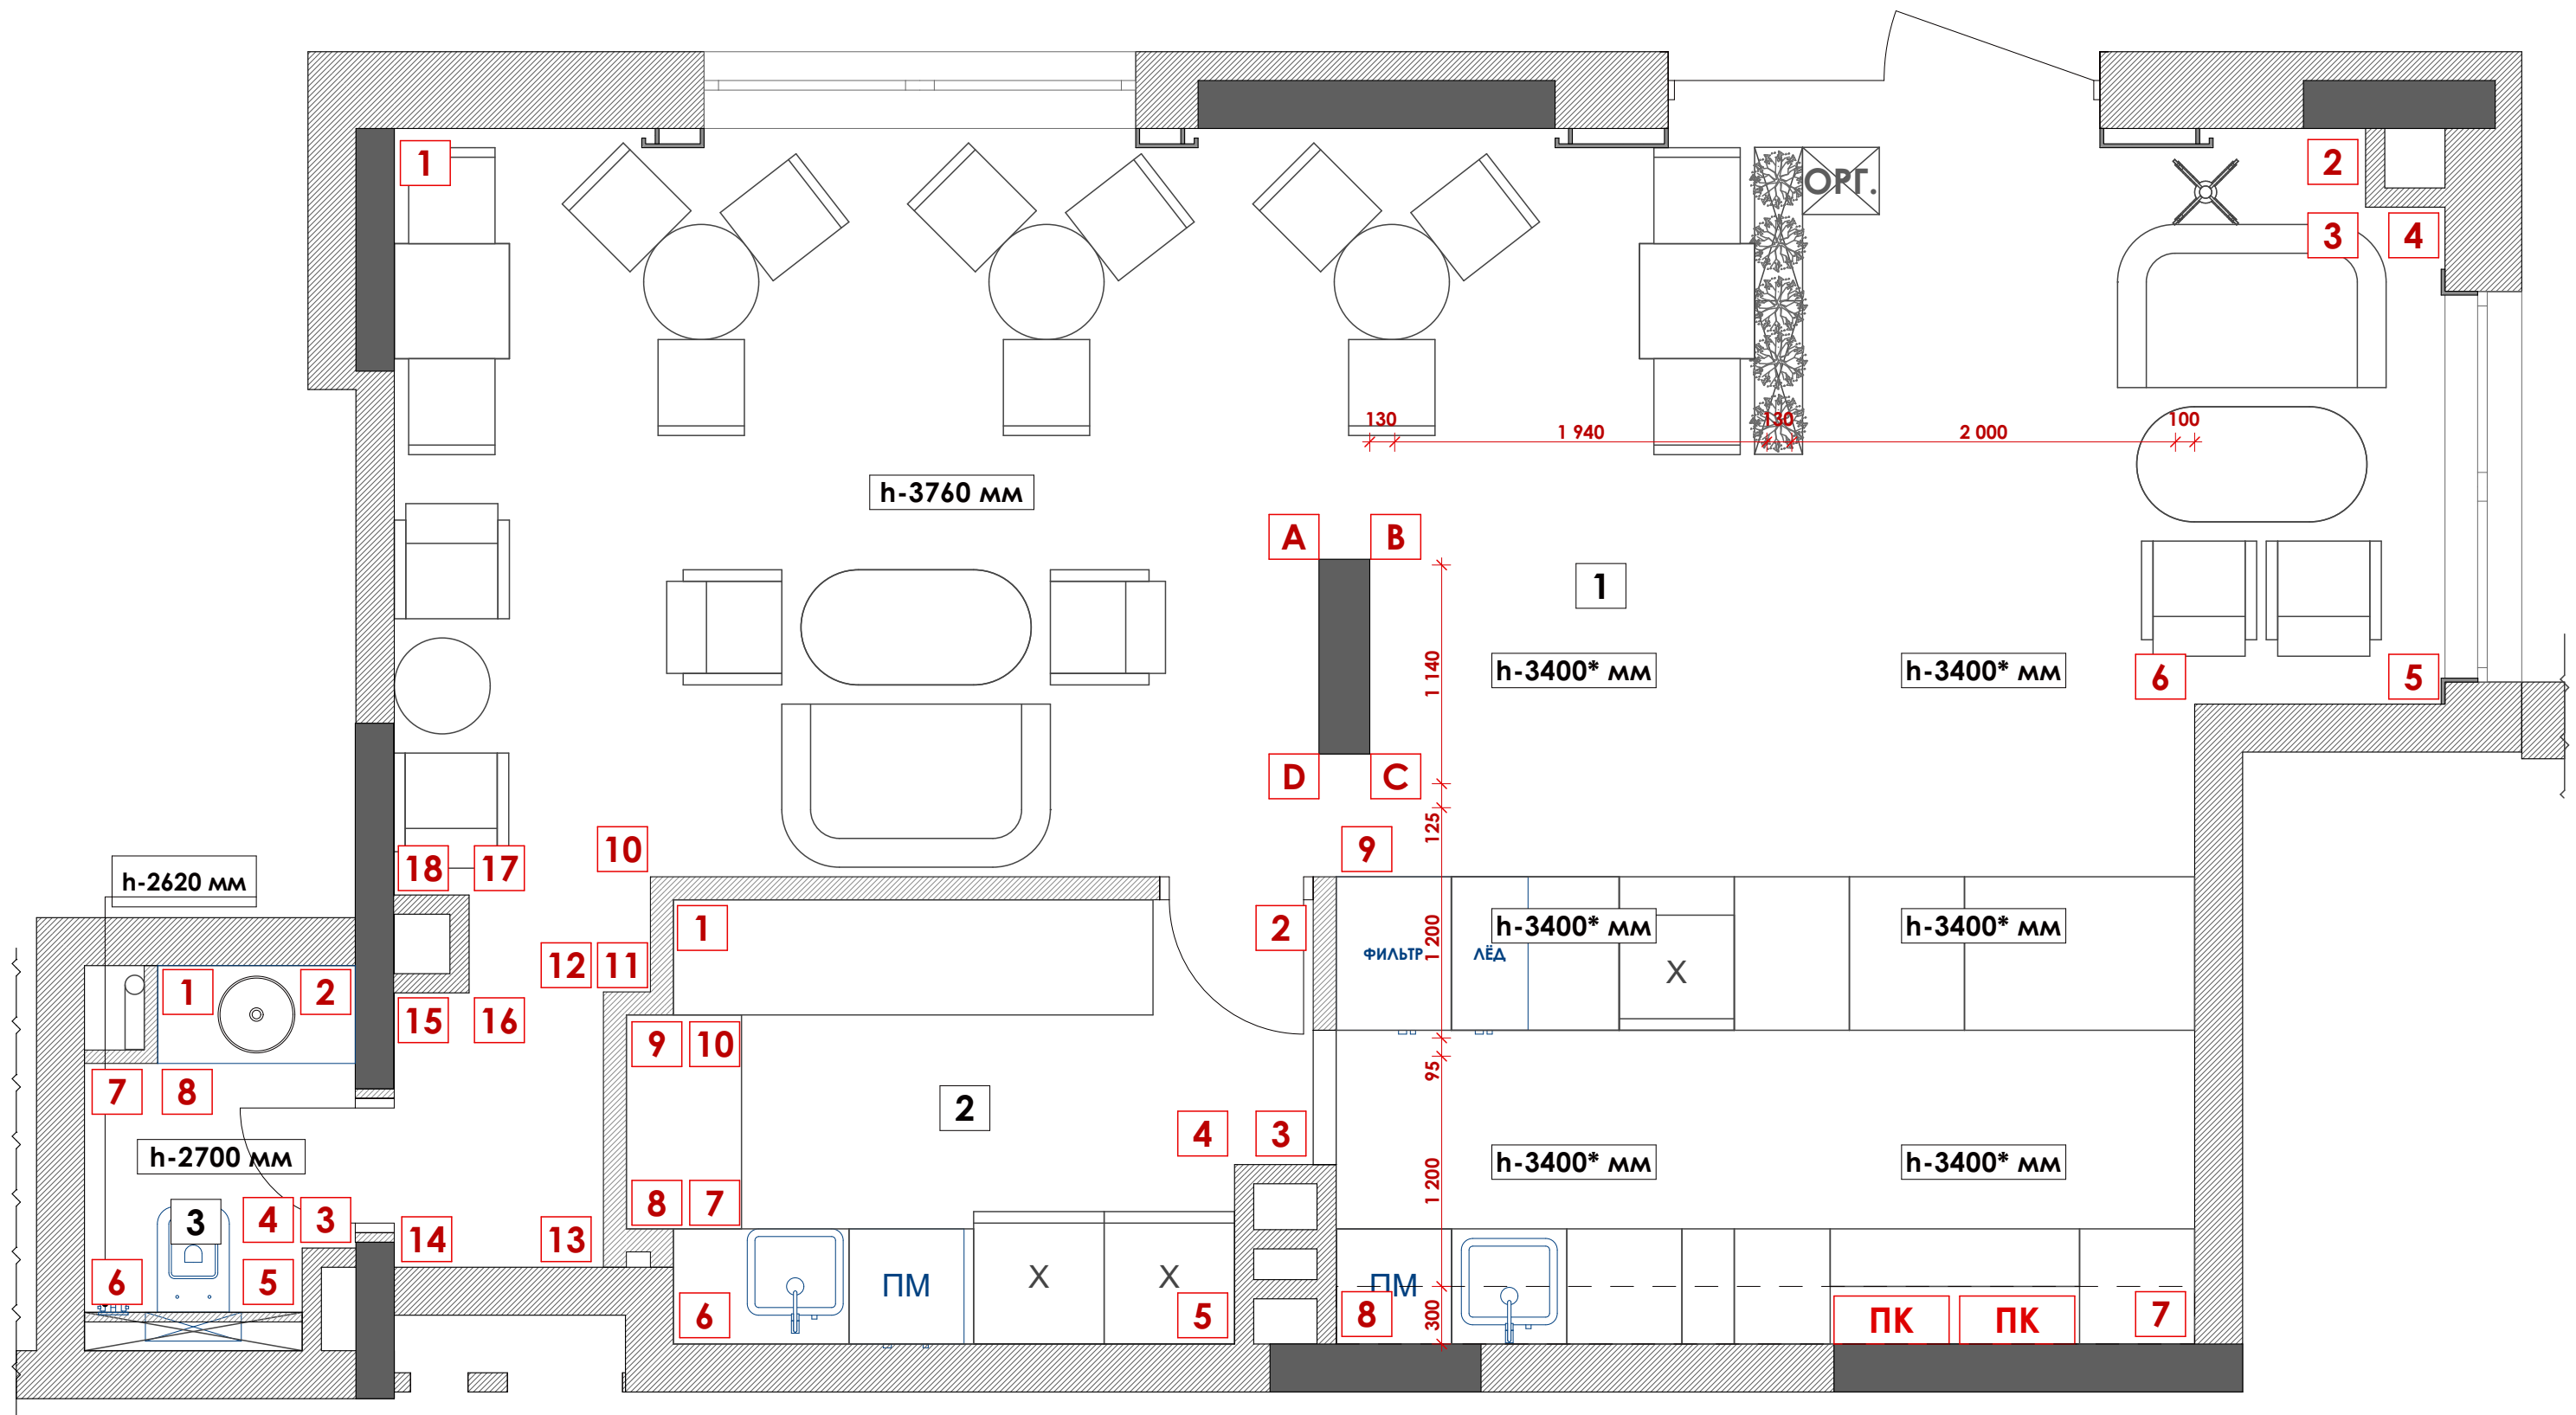


ПРИМЕЧАНИЕ:

1. Все размеры проверить по месту
2. Все размеры проектные
3. Все размеры даны от чистовой отделки

	Дата	Лист	BREW	
	04.06.2021	20		

Развертки. Помещение 1

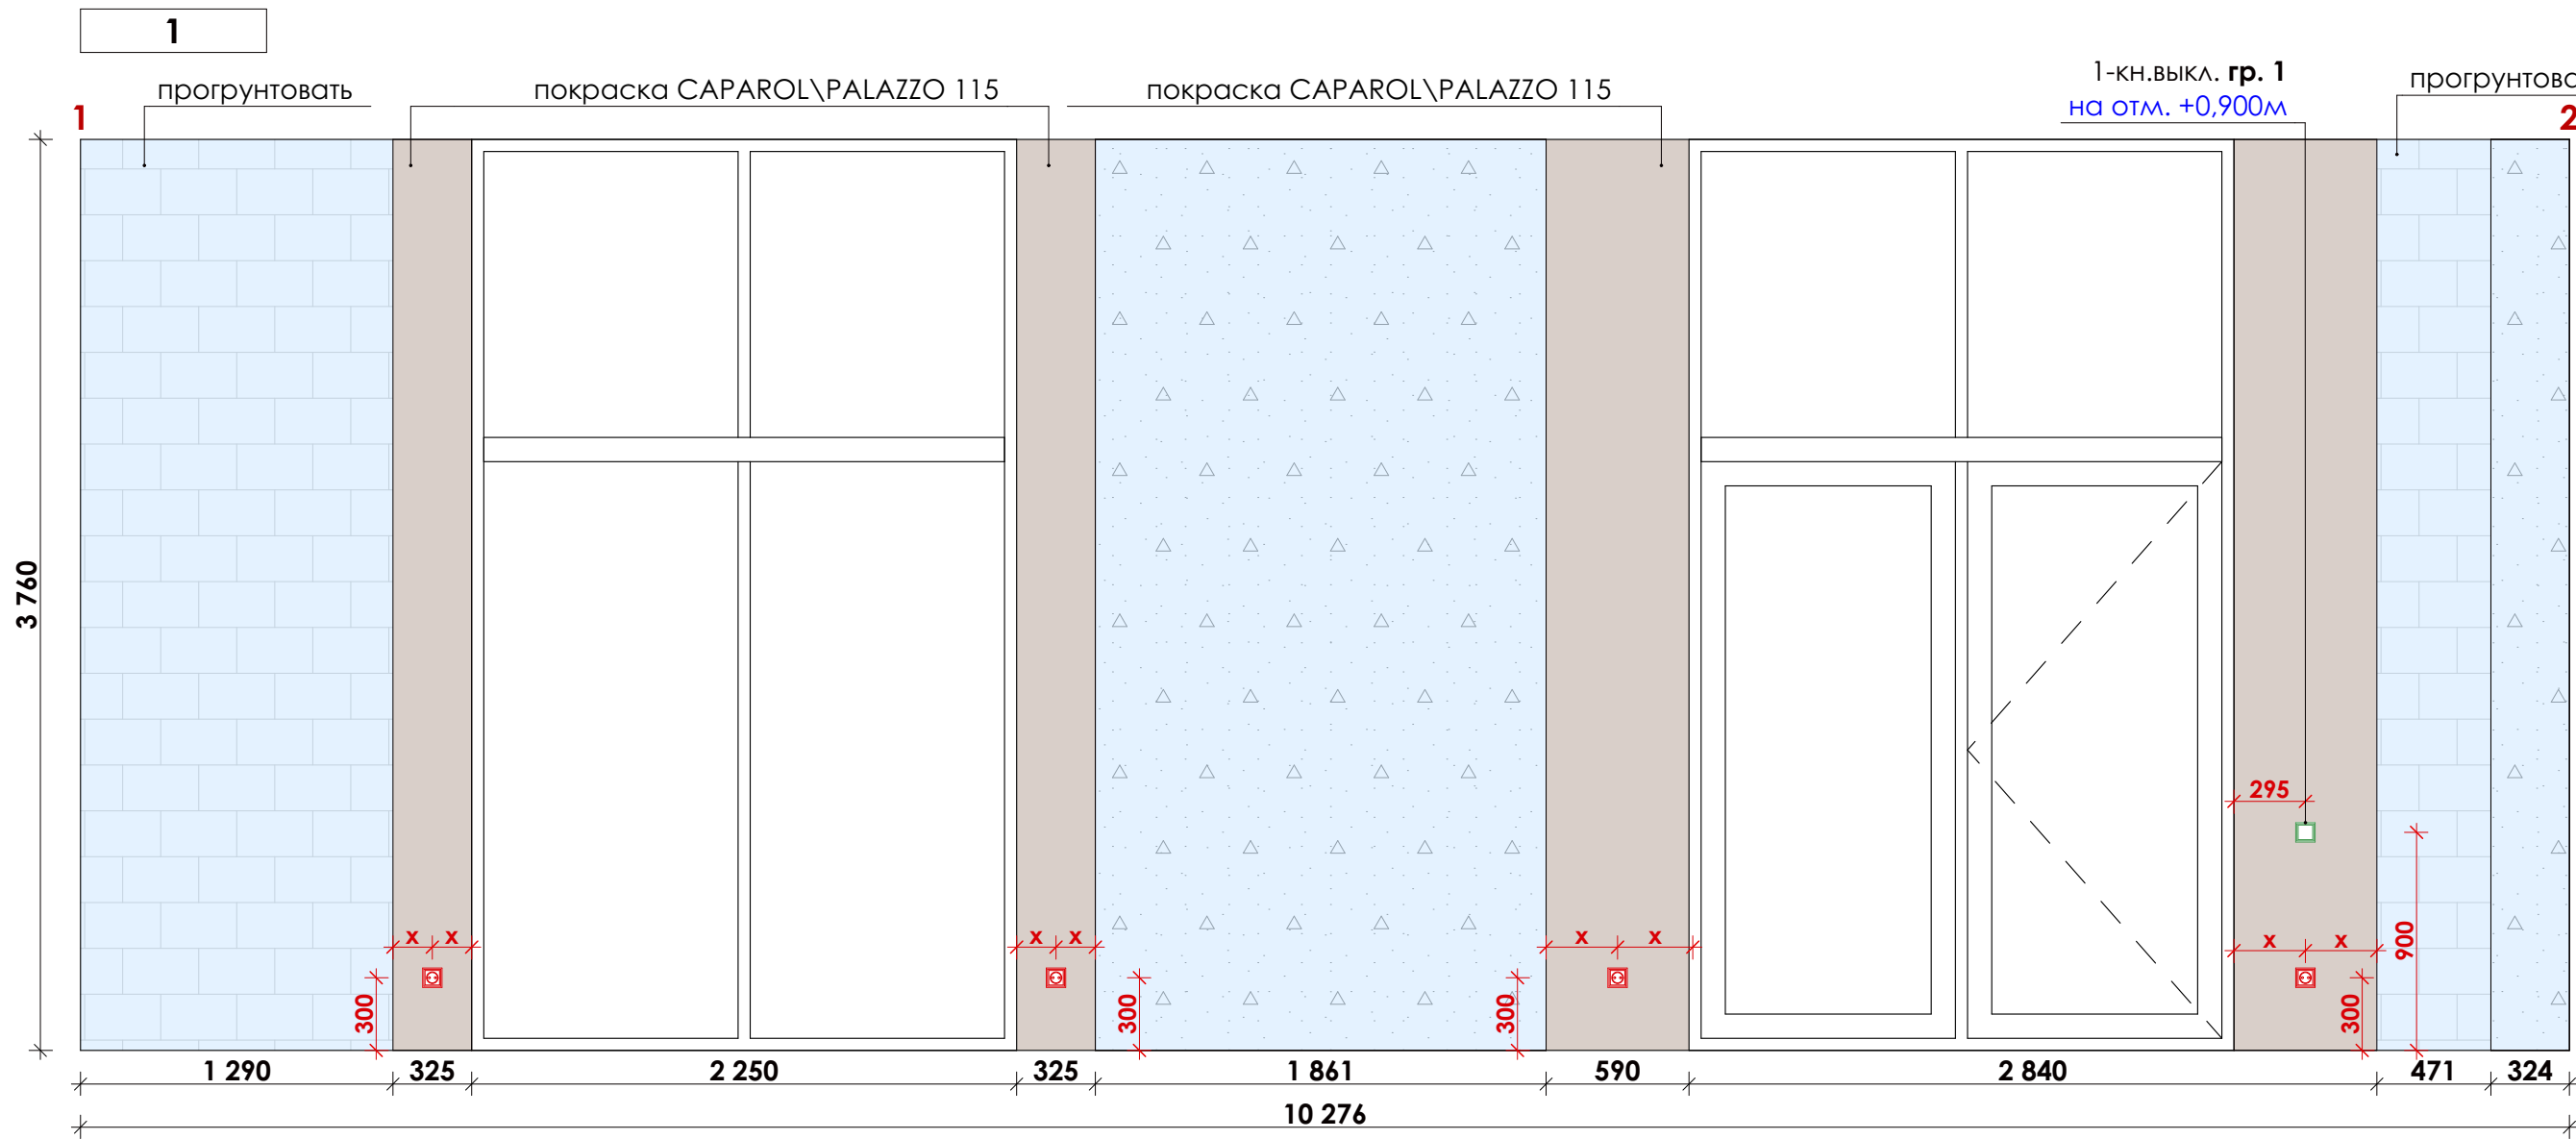

УСЛОВНЫЕ ОБОЗНАЧЕНИЯ :

- покраска CAPAROL\PALAZZO 115
- погрунтовать
- Керамогранит Terazzo grey 1200X600мм
- плитка фартук Golden Tile The Wall белый сатин plane 6L0111 10x30
- покраска barolo 35


ПРИМЕЧАНИЕ:

- 1. Все размеры проверить по месту
- 2. Все размеры проектные
- 3. Все размеры даны от чистовой отделки

- * Все выкраски согласовать с архитектором
- ** Все образцы материалов согласовать с архитектором
- *кол-во отделочных материалов смотреть след.лист

	Дата	Лист	BREW	ASTREX DESIGN
	04.06.2021	21		

Разверки. Помещение 1

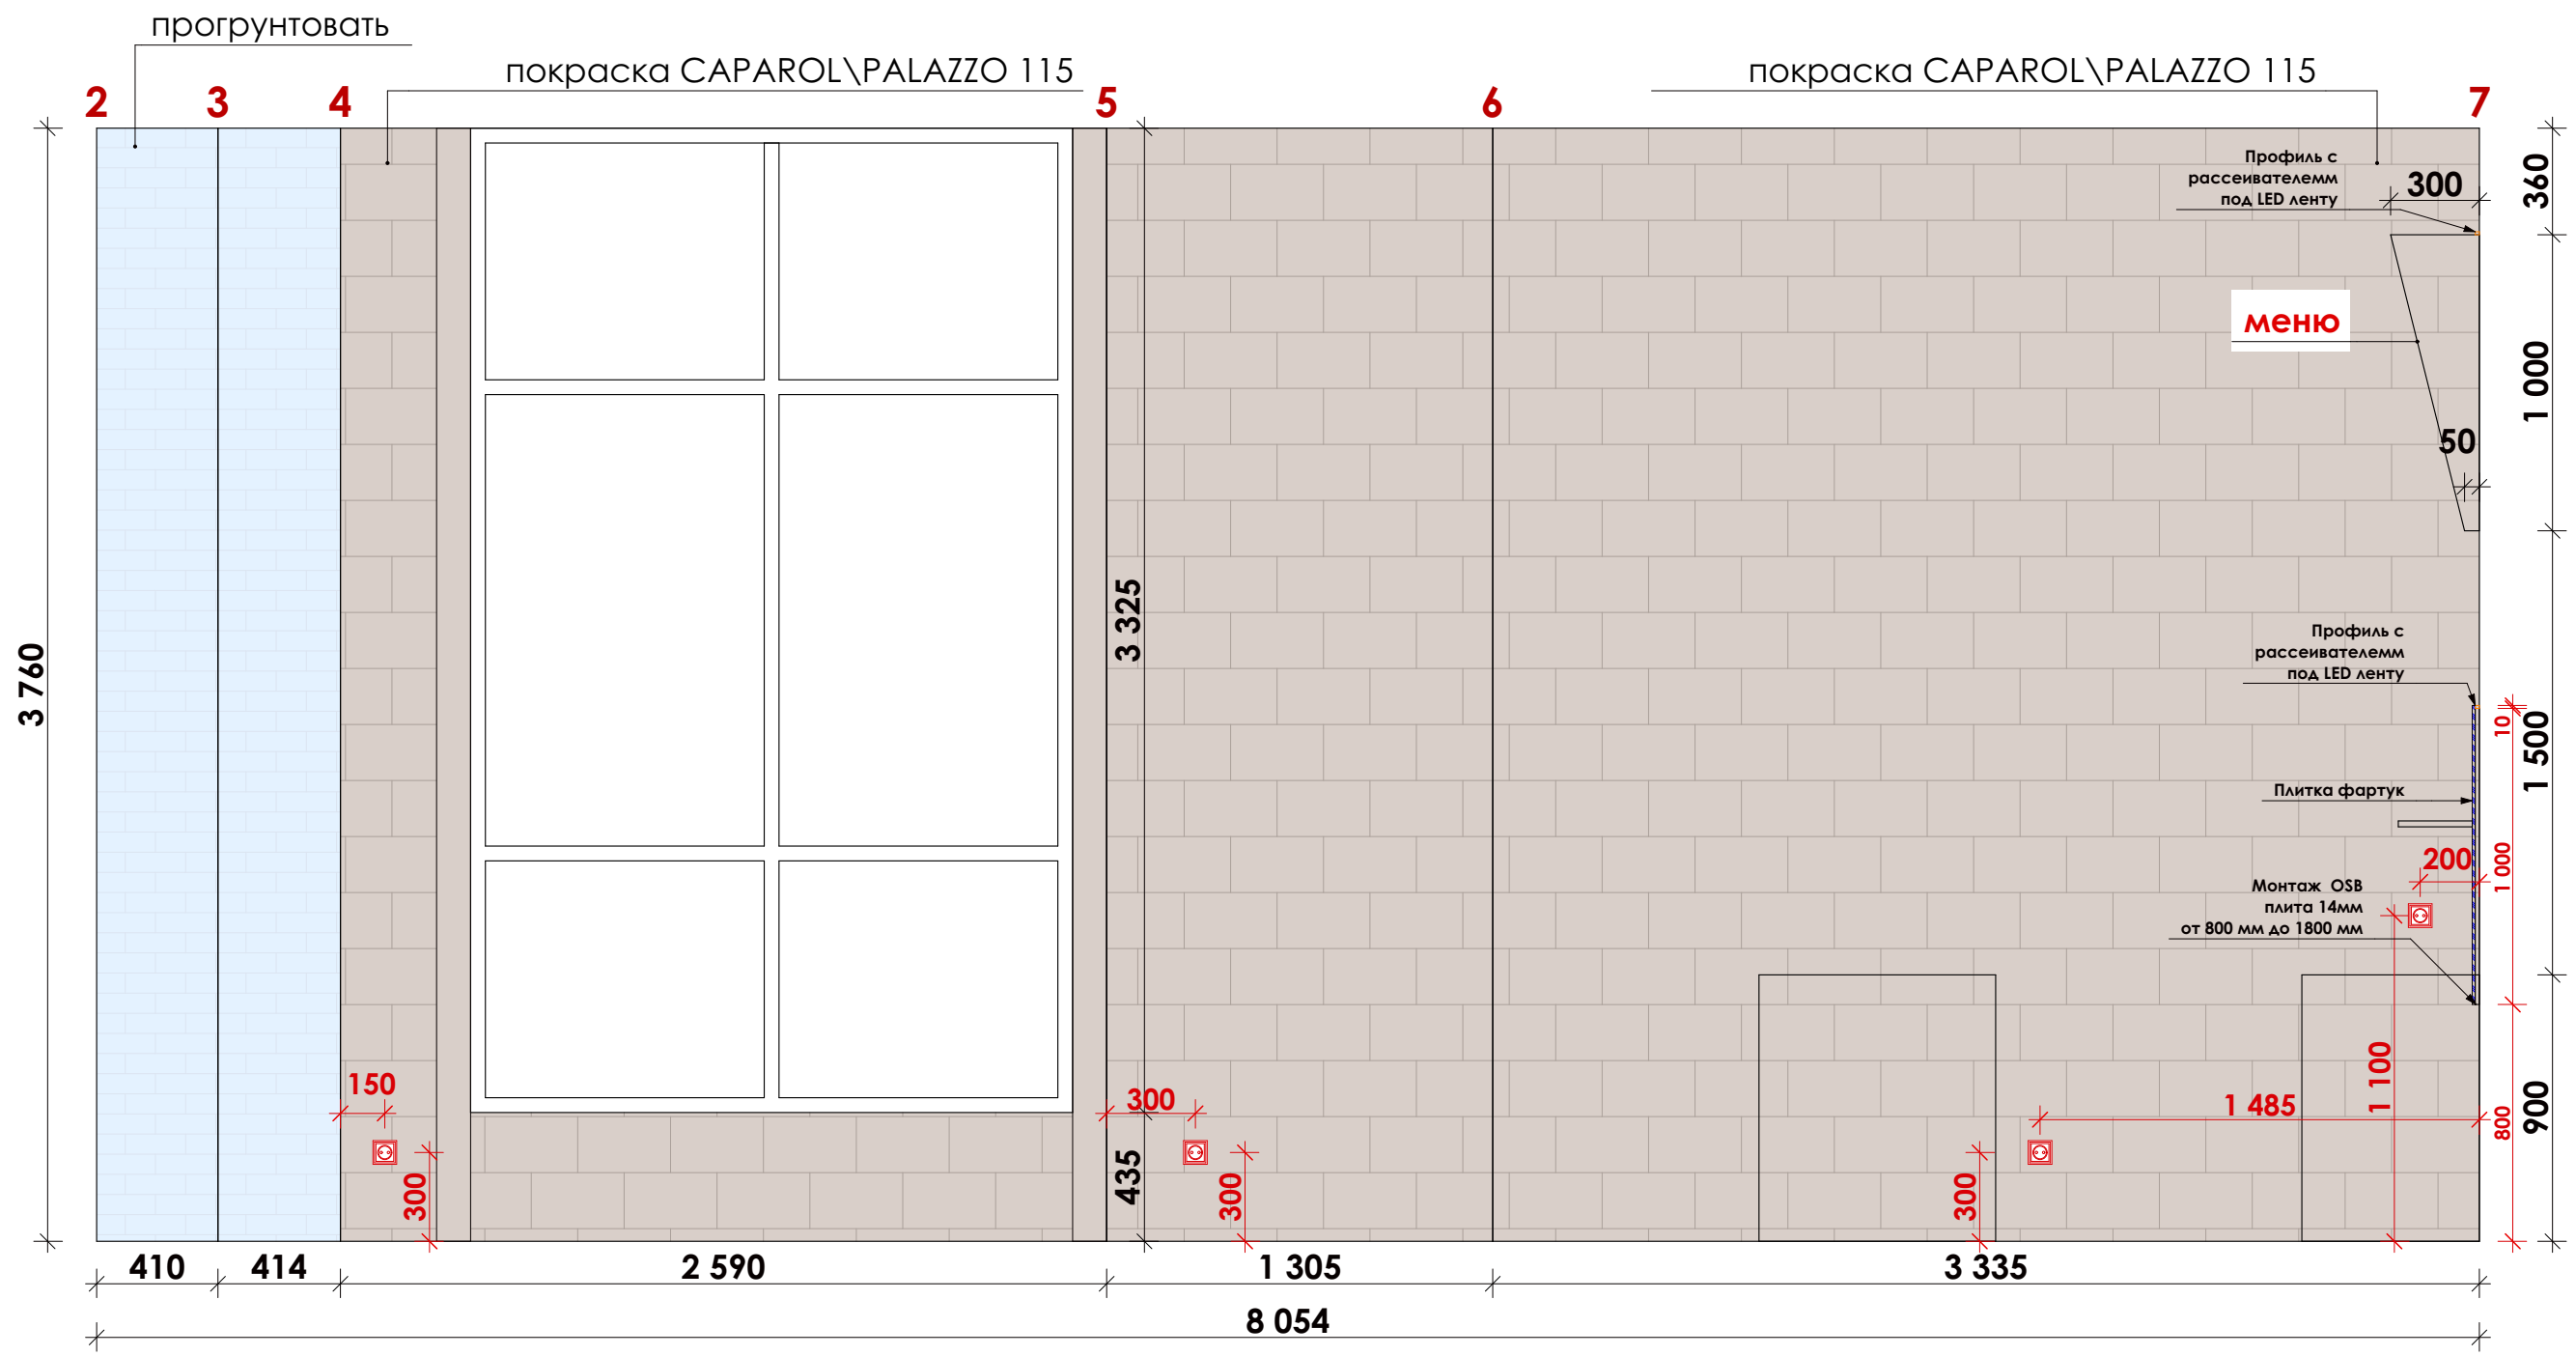

УСЛОВНЫЕ ОБОЗНАЧЕНИЯ :

- покраска CAPAROL\PALAZZO 115
- погрунтовать
- Керамогранит Terazzo grey 1200X600мм
- плитка фартук Golden Tile The Wall белый сатин plane 6L0111 10x30
- покраска barolo 35


* Все выкраски согласовать с архитектором
** Все образцы материалов согласовать с архитектором
*кол-во отделочных материалов смотреть след.лист

	Дата	Лист	BREW	ASTREX DESIGN
	04.06.2021	22		

ПРИМЕЧАНИЕ:

1. Все размеры проверить по месту
2. Все размеры проектные
3. Все размеры даны от чистовой отделки

Развертки. Помещение 1

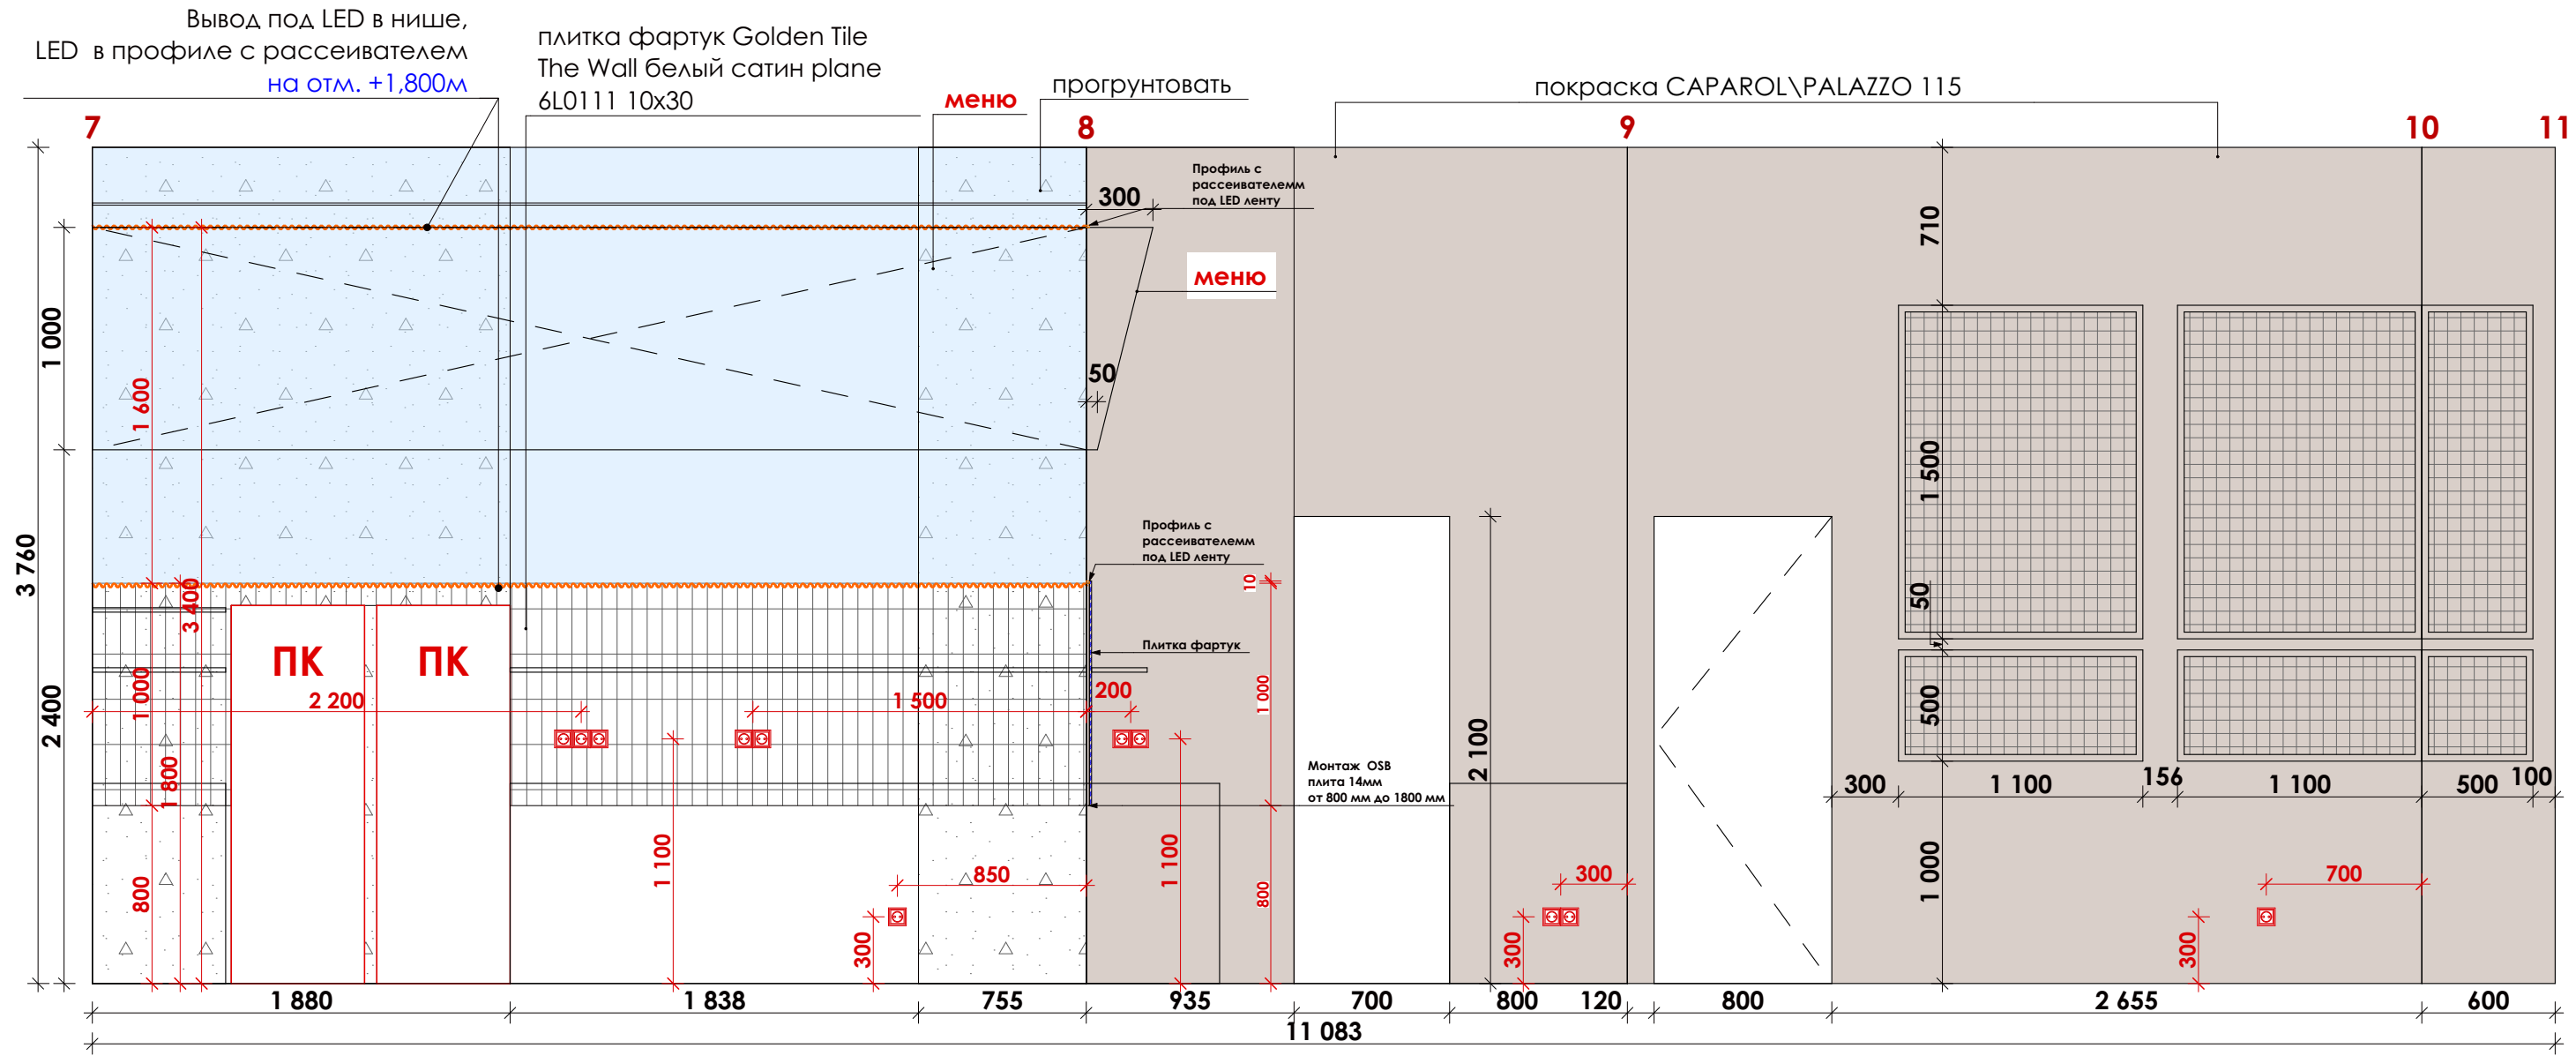

Заказ сеток на стену:

- 2 шт-1500x1100мм
- 2 шт-500x1100мм
- 1 шт-1500x500 мм
- 1 шт-500x500 мм
- RAL сетки и рамки 7037

ПРИМЕЧАНИЕ:

- 1. Все размеры проверить по месту
- 2. Все размеры проектные
- 3. Все размеры даны от чистовой отделки




УСЛОВНЫЕ ОБОЗНАЧЕНИЯ :

- покраска CAPAROL\PALAZZO 115
- погрунтовать
- Керамогранит Terazzo grey 1200X600мм
- плитка фартук Golden Tile The Wall белый сатин plane 6L0111 10x30
- покраска barolo 35

- * Все выкраски согласовать с архитектором
- ** Все образцы материалов согласовать с архитектором
- *кол-во отделочных материалов смотреть след.лист

	Дата	Лист		
	04.06.2021	23	BREW	ASTREX DESIGN

Разверки. Помещение 1

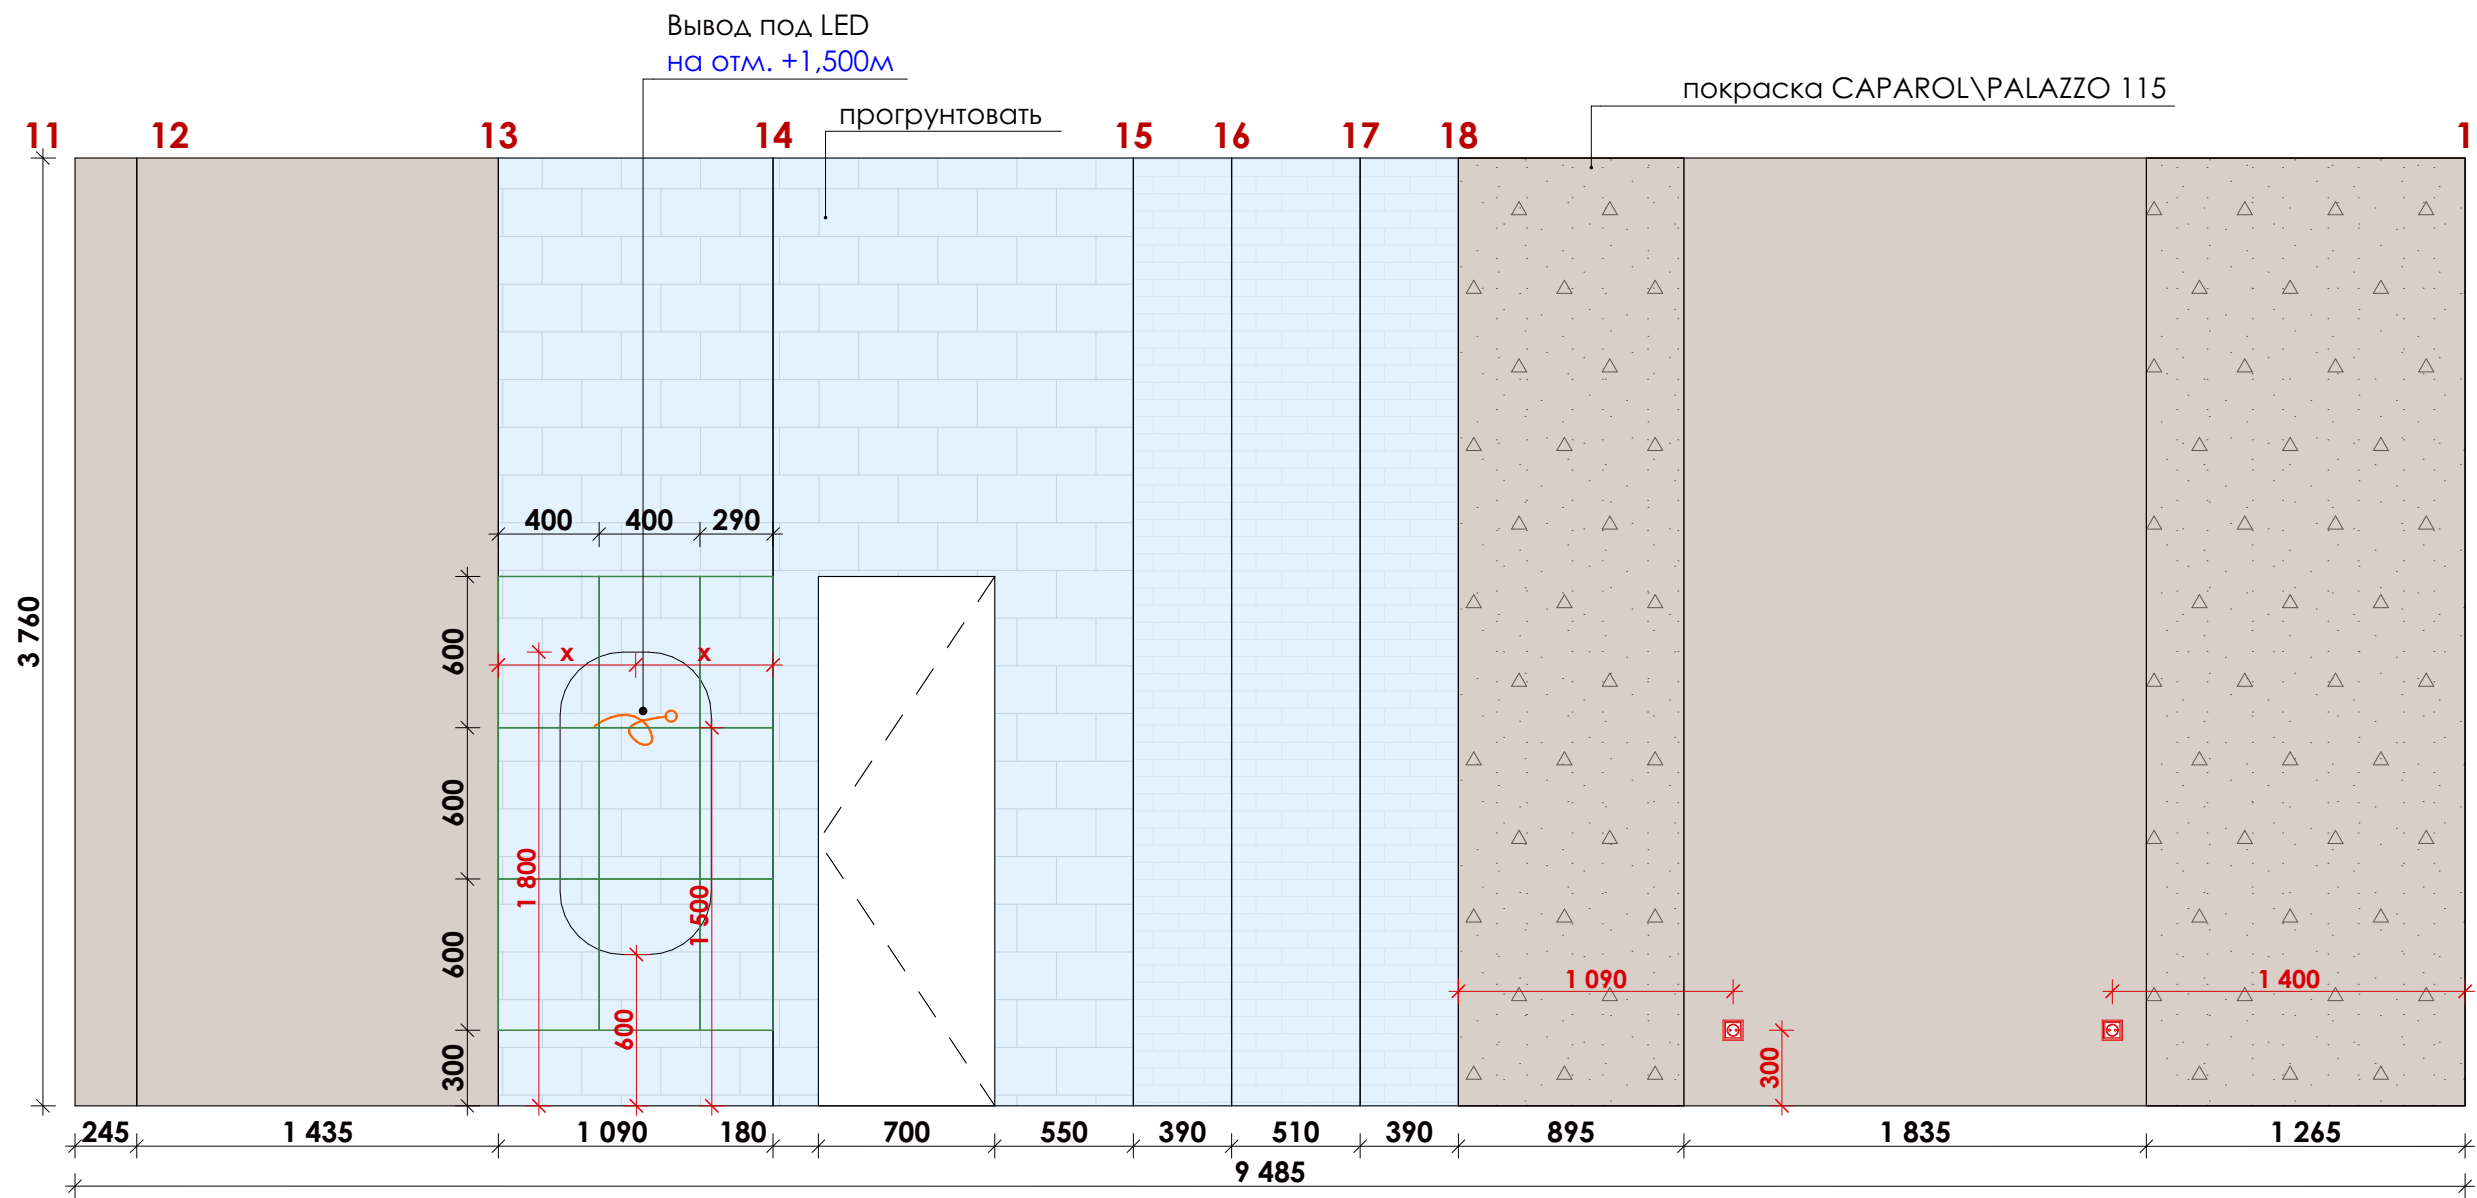

УСЛОВНЫЕ ОБОЗНАЧЕНИЯ :


- покраска CAPAROL\PALAZZO 115
- погрунтовать
- Керамогранит Terazzo grey 1200X600мм
- плитка фартук Golden Tile The Wall белый сатин plane 6L0111 10x30
- покраска barolo 35

* Все выкраски согласовать с архитектором
** Все образцы материалов согласовать с архитектором
*кол-во отделочных материалов смотреть след.лист

	Дата	Лист	BREW	ASTREX DESIGN
	04.06.2021	24		

ПРИМЕЧАНИЕ:
1. Все размеры проверить по месту
2. Все размеры проектные
3. Все размеры даны от чистовой отделки

Разверки. Помещение 1

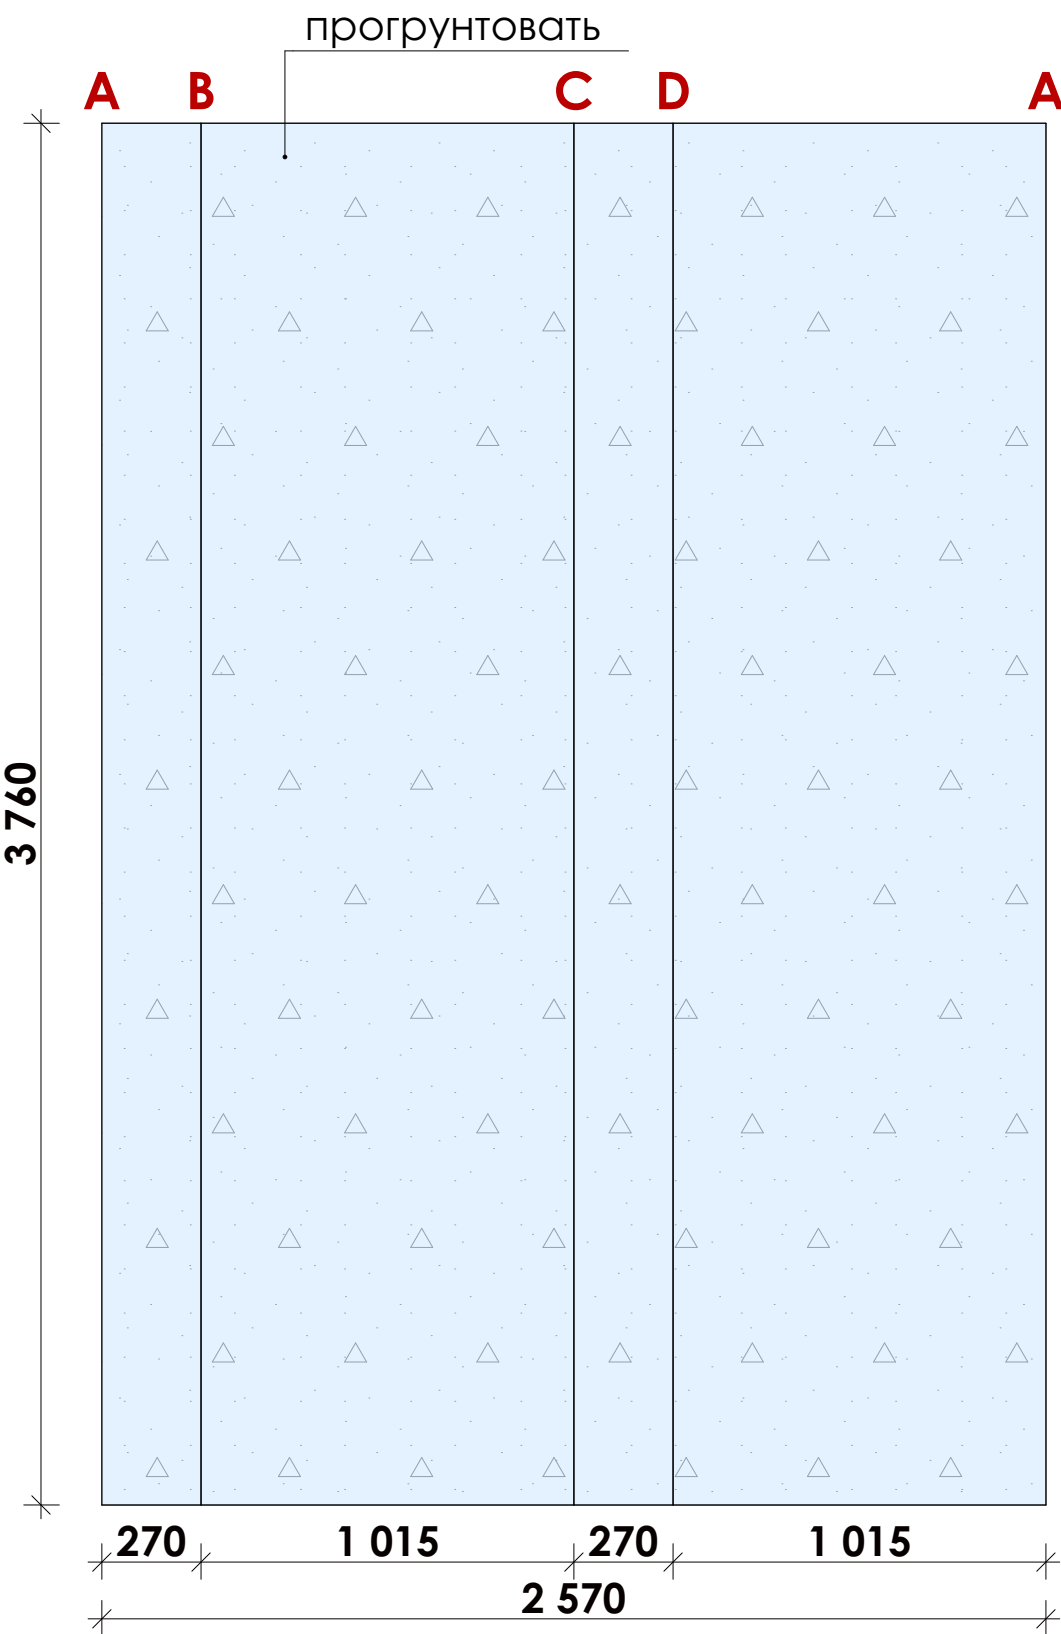

УСЛОВНЫЕ ОБОЗНАЧЕНИЯ :


- покраска CAPAROL\PALAZZO 115
- погрунтовать
- Керамогранит Terazzo grey 1200X600мм
- плитка фартук Golden Tile The Wall белый сатин plane 6L0111 10x30
- покраска barolo 35

- ПРИМЕЧАНИЕ:**
- 1. Все размеры проверить по месту
 - 2. Все размеры проектные
 - 3. Все размеры даны от чистовой отделки

* Все выкраски согласовать с архитектором
** Все образцы материалов согласовать с архитектором
***кол-во отделочных материалов смотреть след.лист**

	Дата	Лист	BREW	ASTREX DESIGN
	04.06.2021	25		

Разверки. Помещение 2

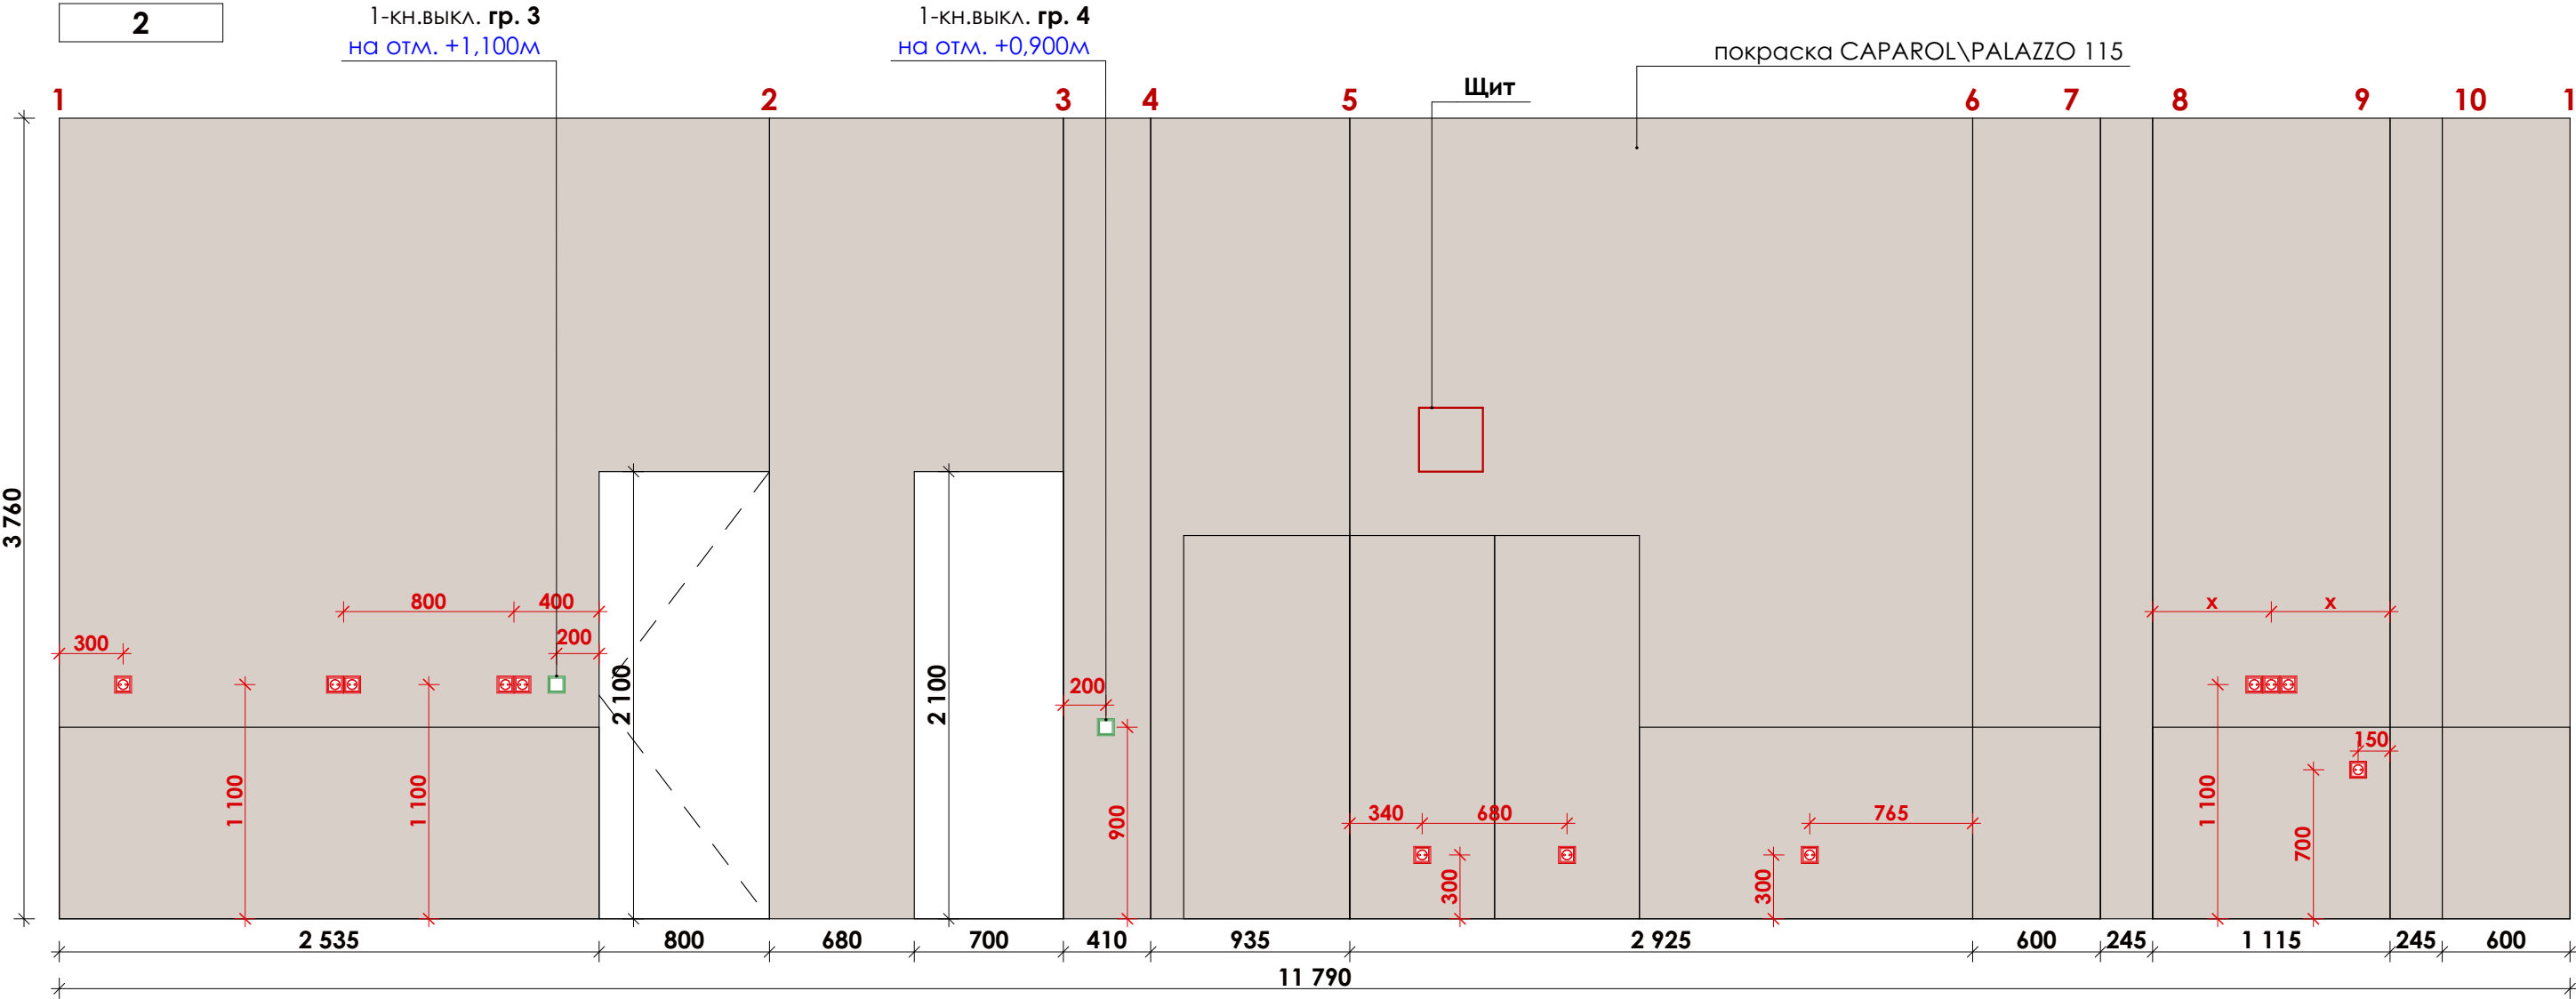

УСЛОВНЫЕ ОБОЗНАЧЕНИЯ :

- покраска CAPAROL\PALAZZO 115
- погрунтовать
- Керамогранит Terazzo grey 1200X600мм
- плитка фартук Golden Tile The Wall белый сатин plane 6L0111 10x30
- покраска barolo 35


ПРИМЕЧАНИЕ:

- 1. Все размеры проверить по месту
- 2. Все размеры проектные
- 3. Все размеры даны от чистовой отделки

- * Все выкраски согласовать с архитектором
- ** Все образцы материалов согласовать с архитектором
- *кол-во отделочных материалов смотреть след.лист

	Дата	Лист	BREW	ASTREX DESIGN
	04.06.2021	26		

Разверки. Помещение 3

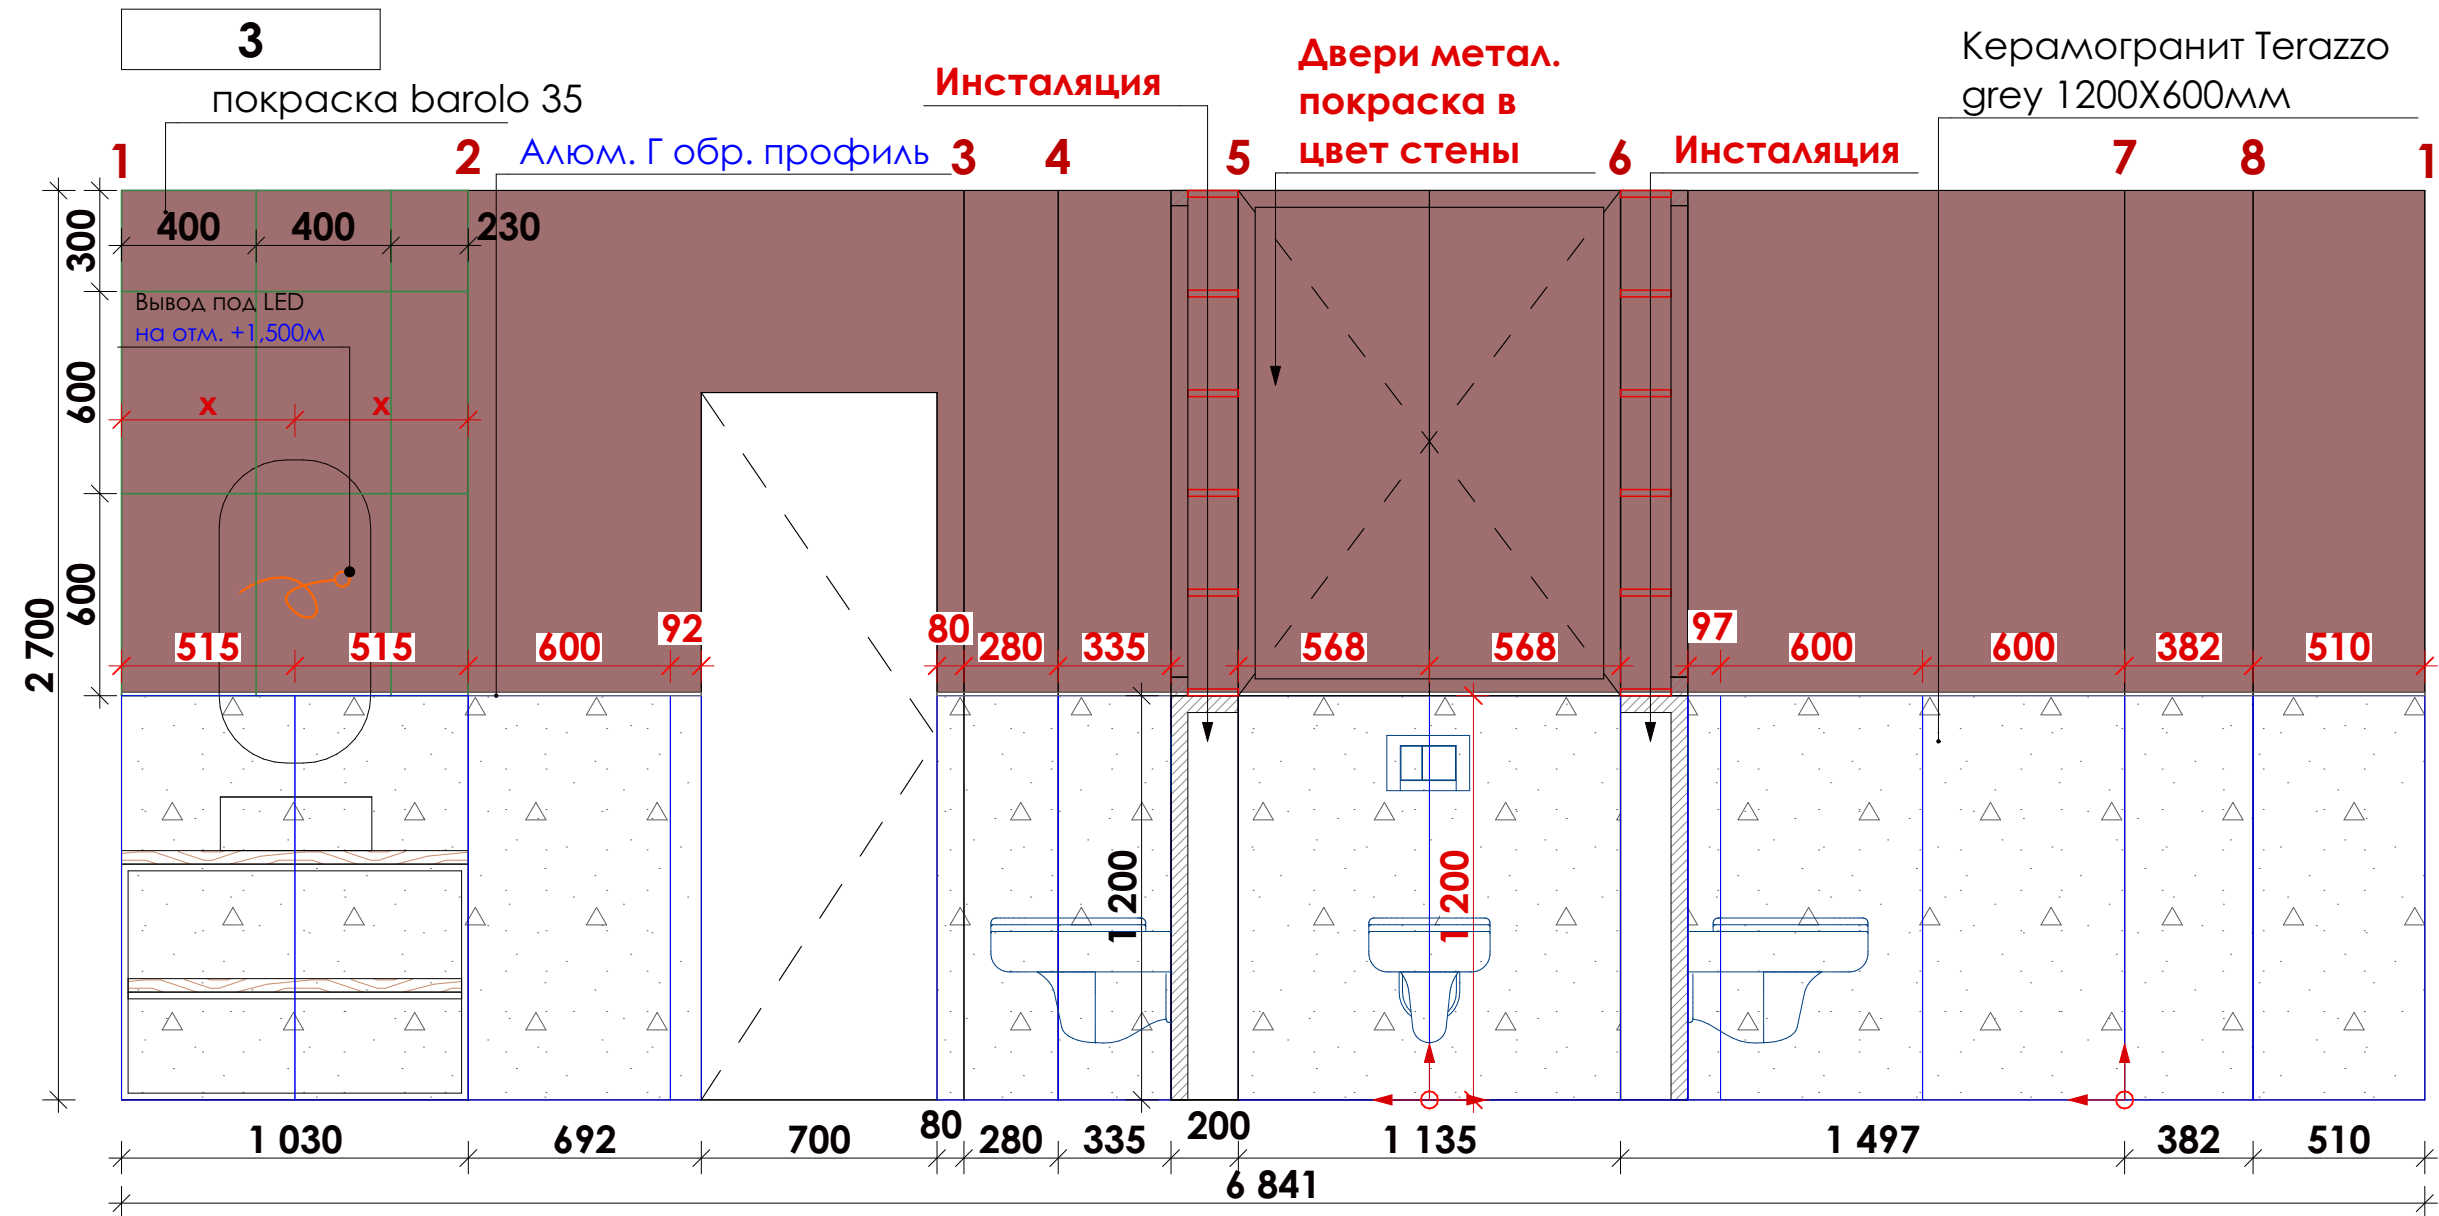

Керамогранит Terazzo grey
1200X600мм

Уголок для плитки Braz Line
внешний гибкий алюминий 14
мм 2,7м серебро



УСЛОВНЫЕ ОБОЗНАЧЕНИЯ :

покразка CAPAROL\PALAZZO 115
 $S \approx 111,4 \text{ м}^2$
погрунтовать
 $S \approx 50 \text{ м}^2$


Керамогранит Terazzo grey
1200X600мм $S \approx 8,64 \text{ м}^2$ 12 шт
плитка фартук Golden Tile The Wall
белый сатин plane 6L0111 10x30
 $S \approx 3,3 \text{ м}^2$
покразка barolo 35
 $S \approx 9,6 \text{ м}^2$

* Все выкраски согласовать с архитектором
** Все образцы материалов согласовать с архитектором

	Дата	Лист	
	04.06.2021	27	
			BREW

ASTREX
DESIGN

Техническое задание на установку подоконников

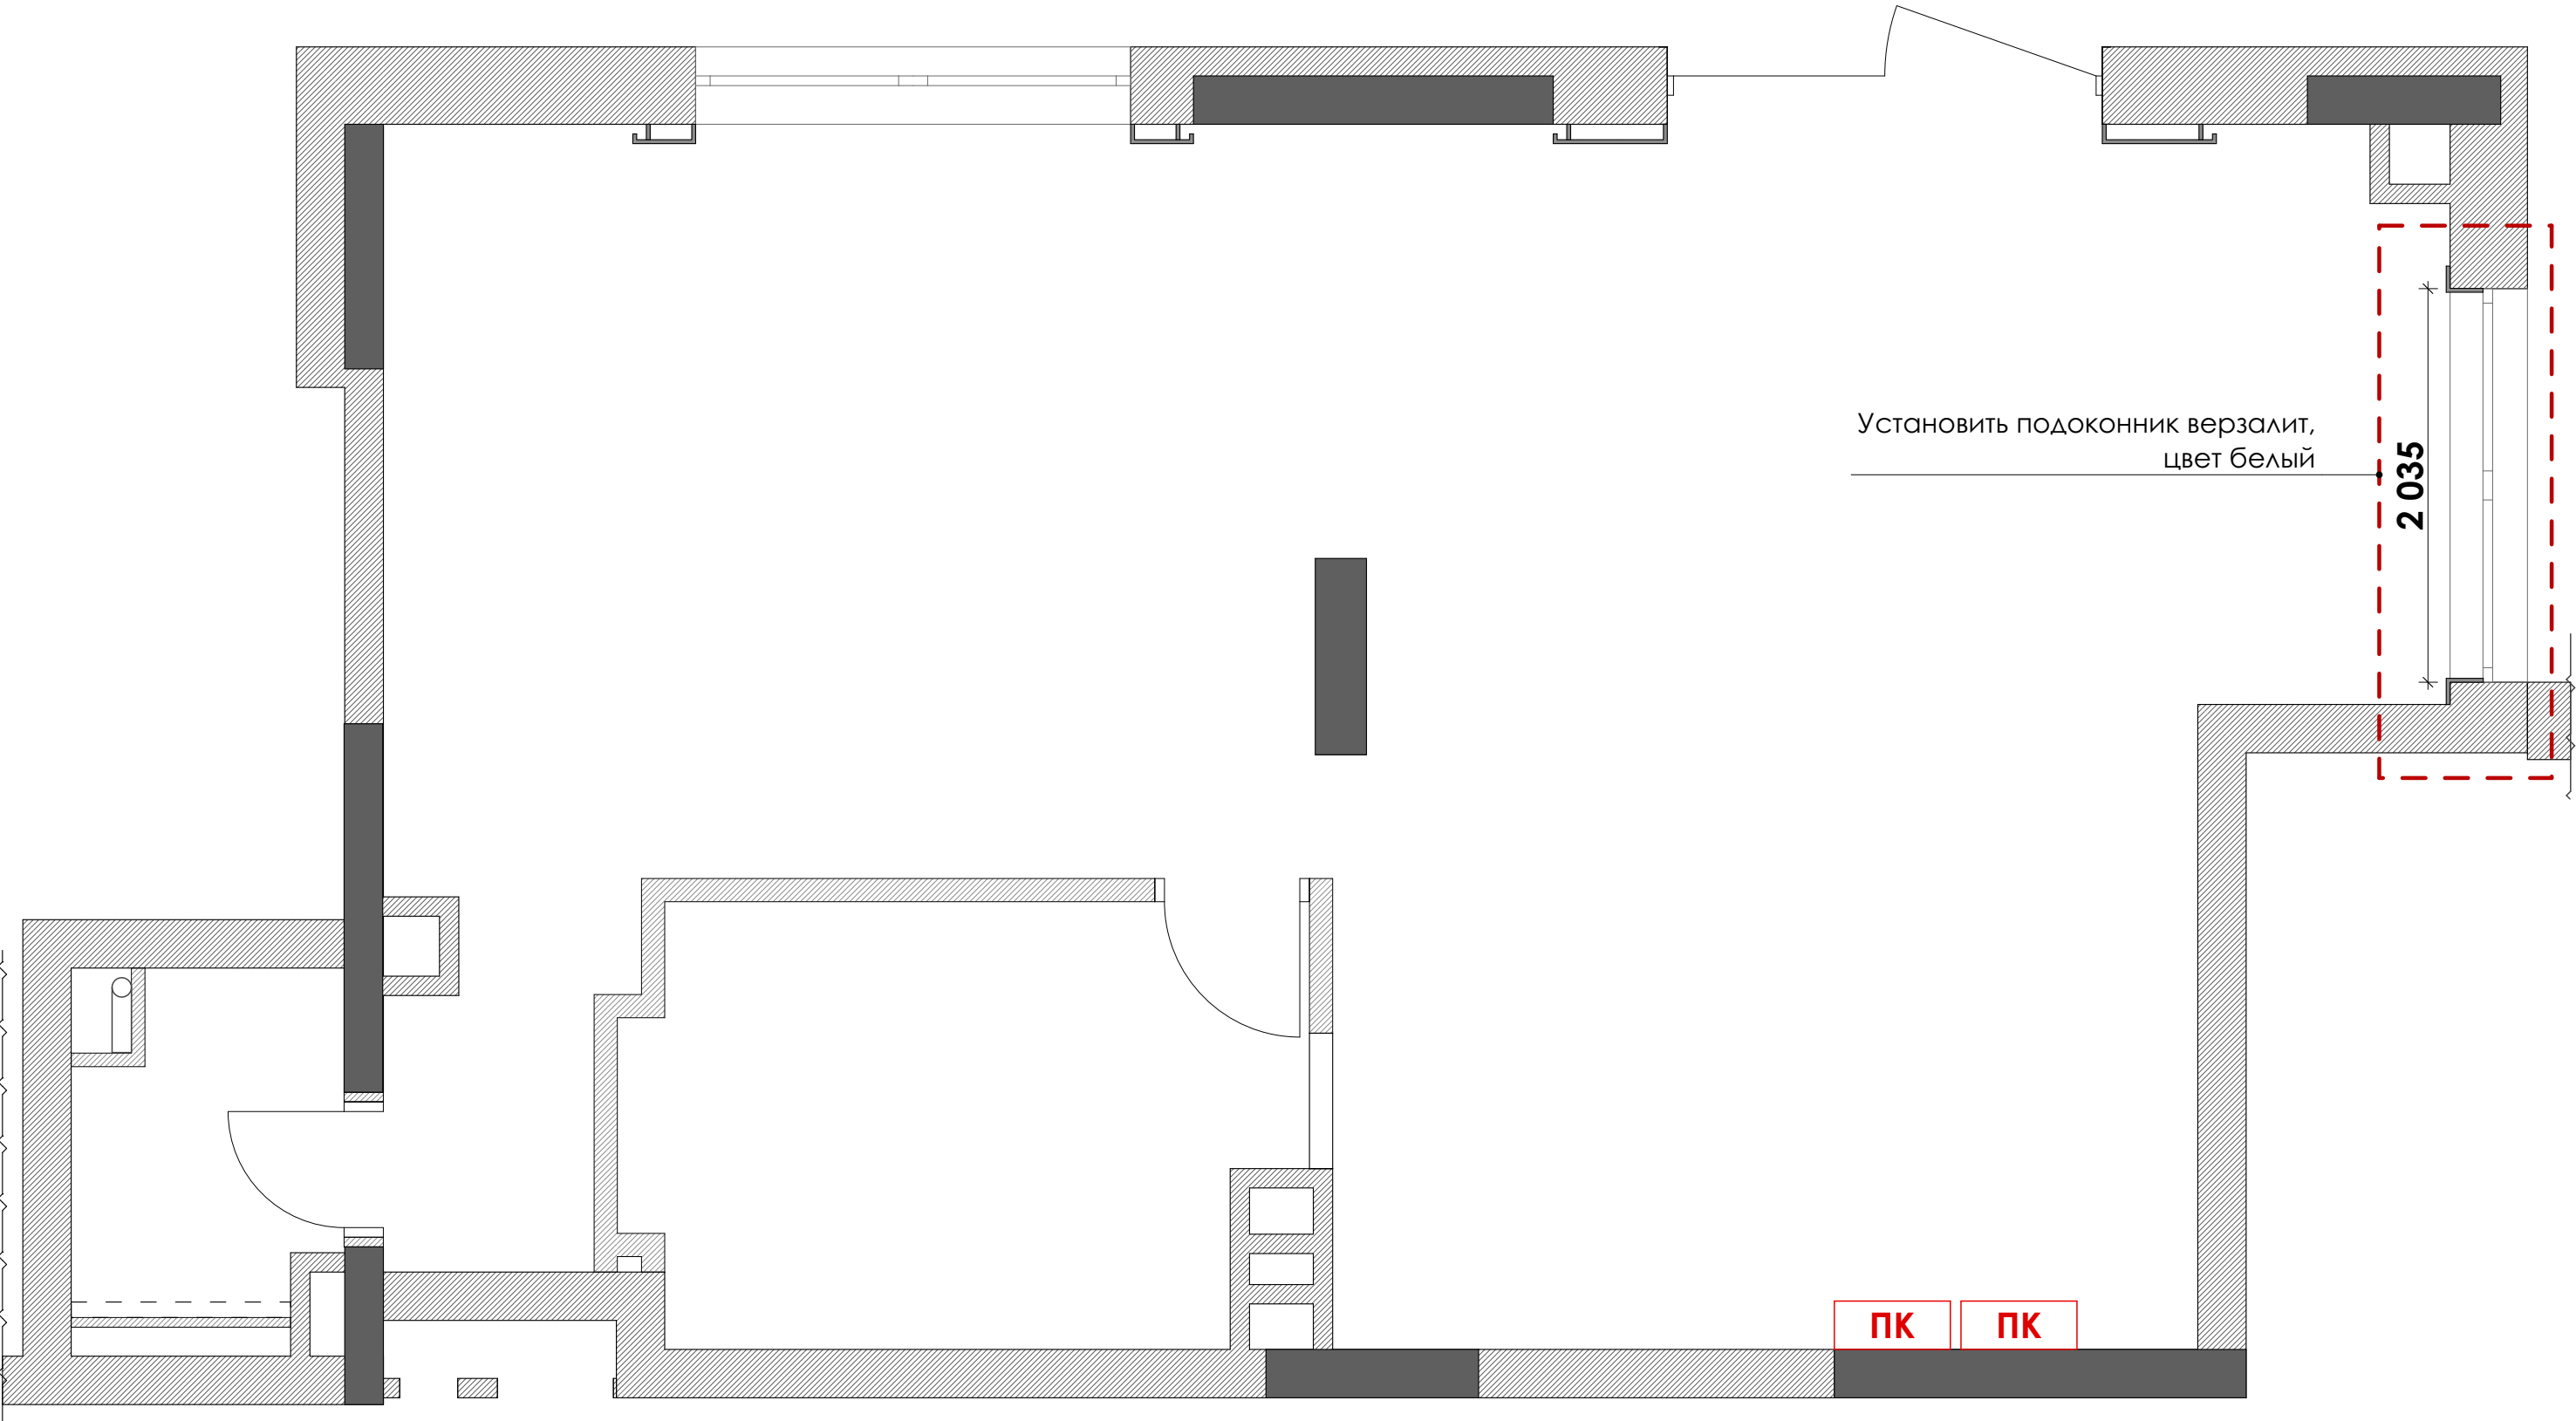

ПРИМЕЧАНИЕ:


- 1. Все размеры проверить по месту
- 2. Все размеры проектные
- 3. Все размеры даны от чистовой отделки

* Заказ подоконника минимальное нависание, по ширине оконного проема (без ушек)

** Все образцы материалов согласовать с архитектором

	Дата	Лист	BREW	ASTREX DESIGN
	04.06.2021	28		

План размещения камер видеонаблюдения

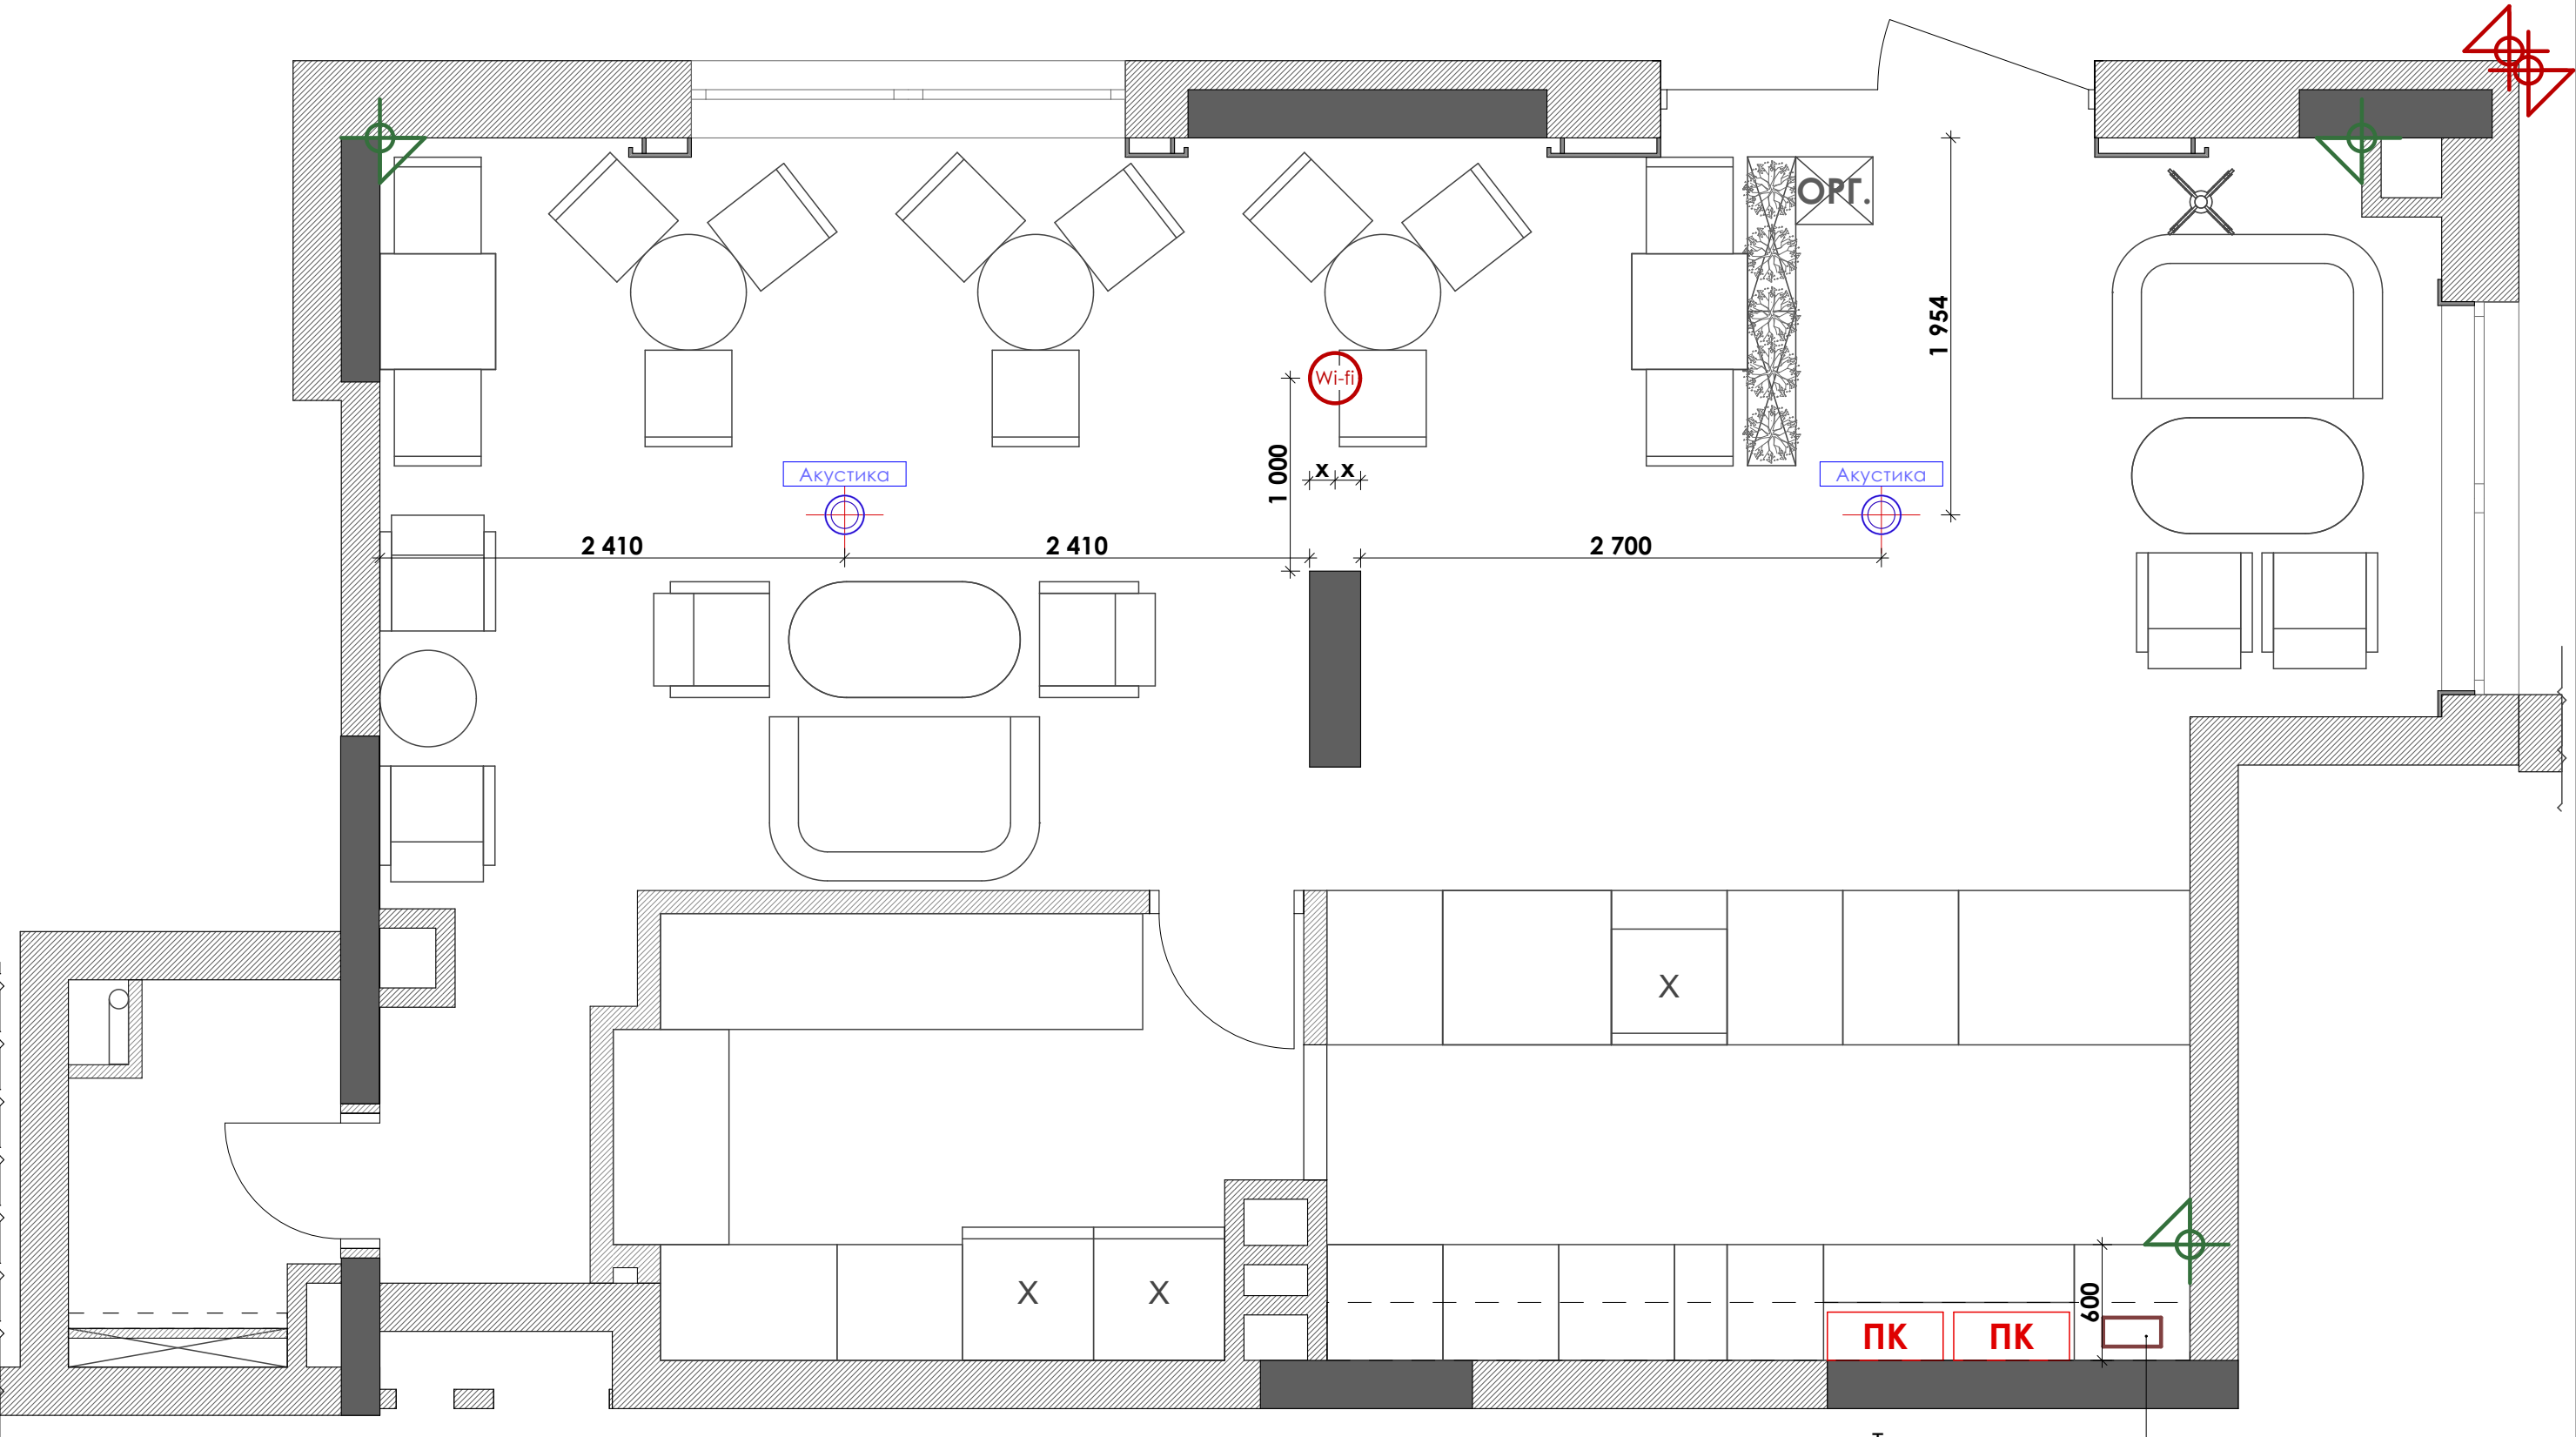

* Установку камер согласовать со специалистом
** Камеры установить на стены. С учетом опуска коммуникаций

ПРИМЕЧАНИЕ:

- 1. Все размеры проверить по месту
- 2. Все размеры проектные
- 3. Все размеры даны от чистовой отделки

УСЛОВНЫЕ ОБОЗНАЧЕНИЯ :

- камеры видеонаблюдения внутренняя
- камеры видеонаблюдения внешняя
- акустика
- Wi-Fi потолочный

	Дата	Лист	BREW	
	04.06.2021	29		

Техническое задание барная стойка

BREW

Варшавский квартал

Техническое задание бар. Вариант 1. Лист 1

ВАРИАНТ 1

Подрезка гранита под 45°


Отделка: **гранит**
3см White Ice
 3160х1950х30 мм

Цементный клей 10мм


Г/к лист 12мм

ОСБ плита 14 мм


Метал.каркас 40х20 мм
 цвет черный мат
 RAL 9004 (цвет уточнить*)

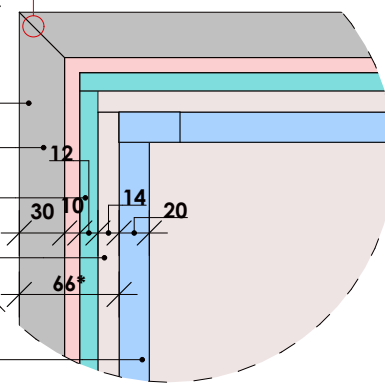

ВАРИАНТ 1. РАЗРЕЗ 1-1

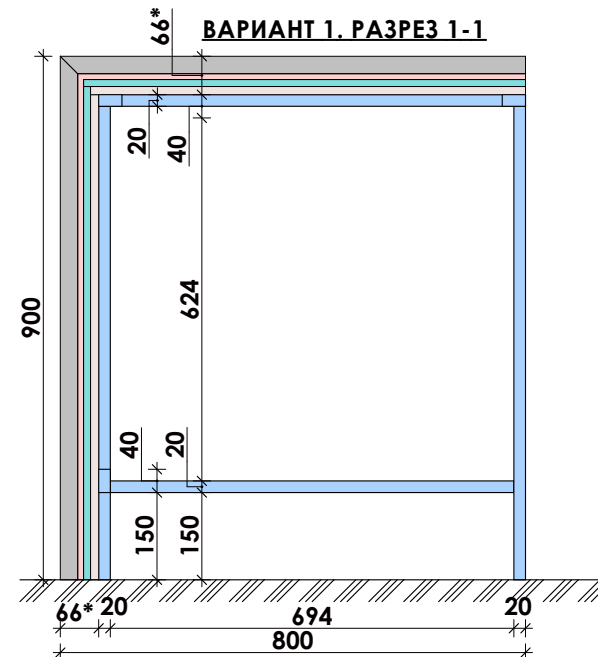


ВАРИАНТ 1. РАЗРЕЗ 2-2

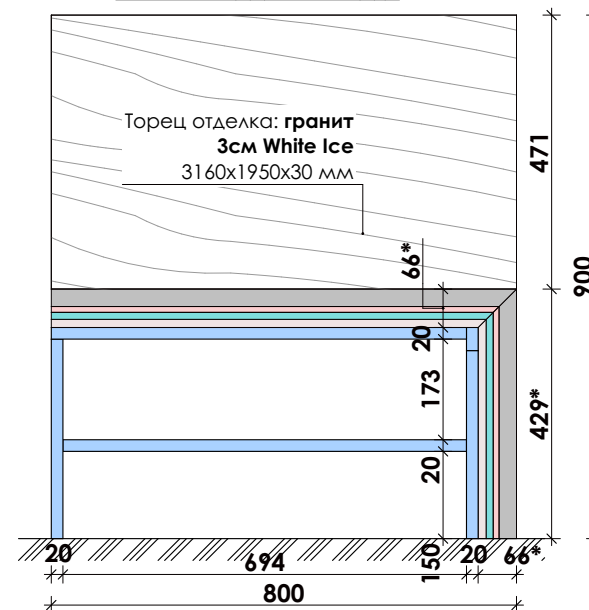


ПРИМЕЧАНИЕ:

1. Все размеры проверить по месту
2. Все размеры проектные
3. Все размеры даны от чистовой отделки

КОНДИТЕРСКАЯ ВИТРИНА VS-1.3 VENETO
СУБЕ (СТЕКЛОПАКЕТЫ)

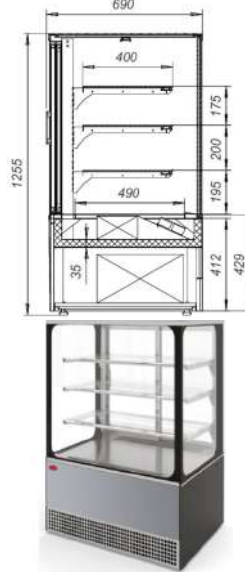


КОНДИТЕРСКАЯ ВИТРИНА VS-1,3
VENETO CUBE (СТЕКЛОПАКЕТЫ)

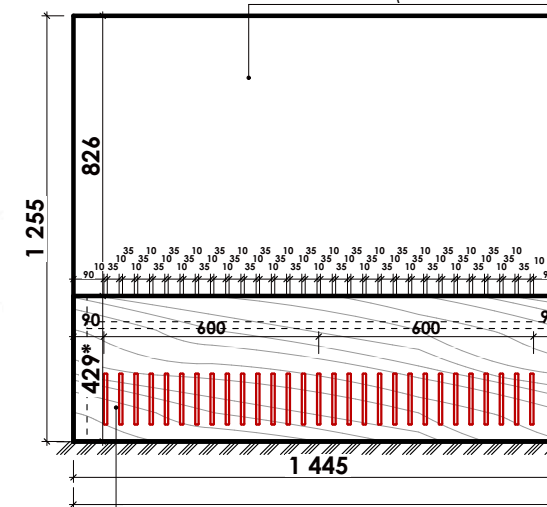


Отверстия в граните под вентиляцию холодильной витрины,
привязку и габариты согласовать


ВИД 1

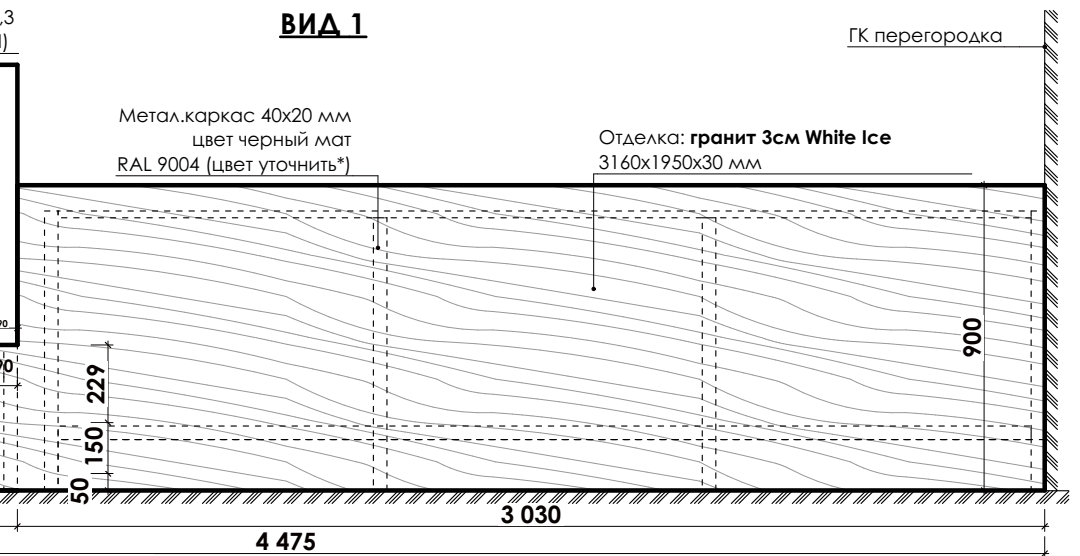

ВИД 1

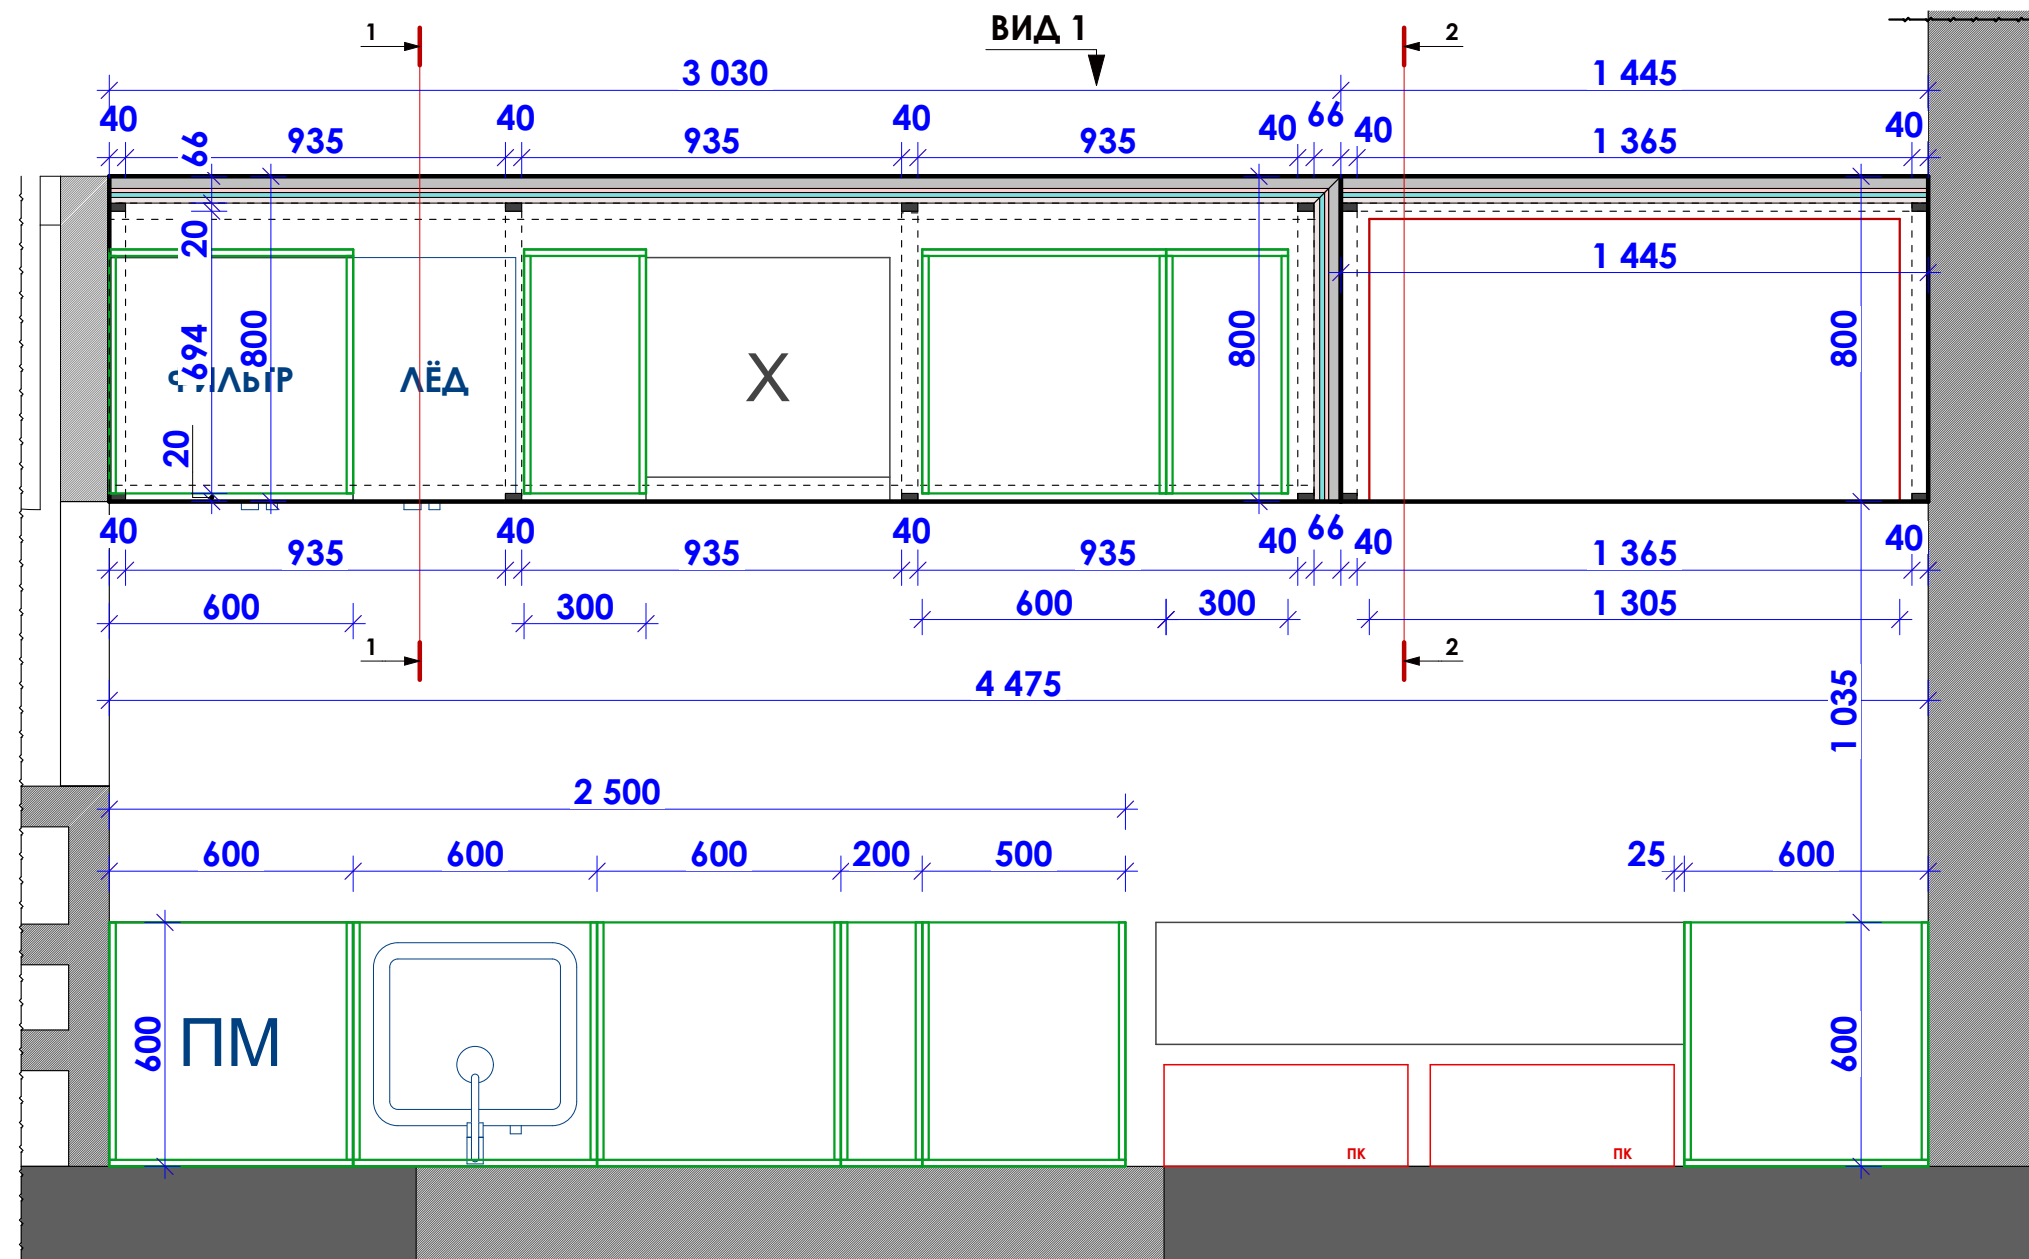

	Дата	Лист	BREW	
	10.06.2021			

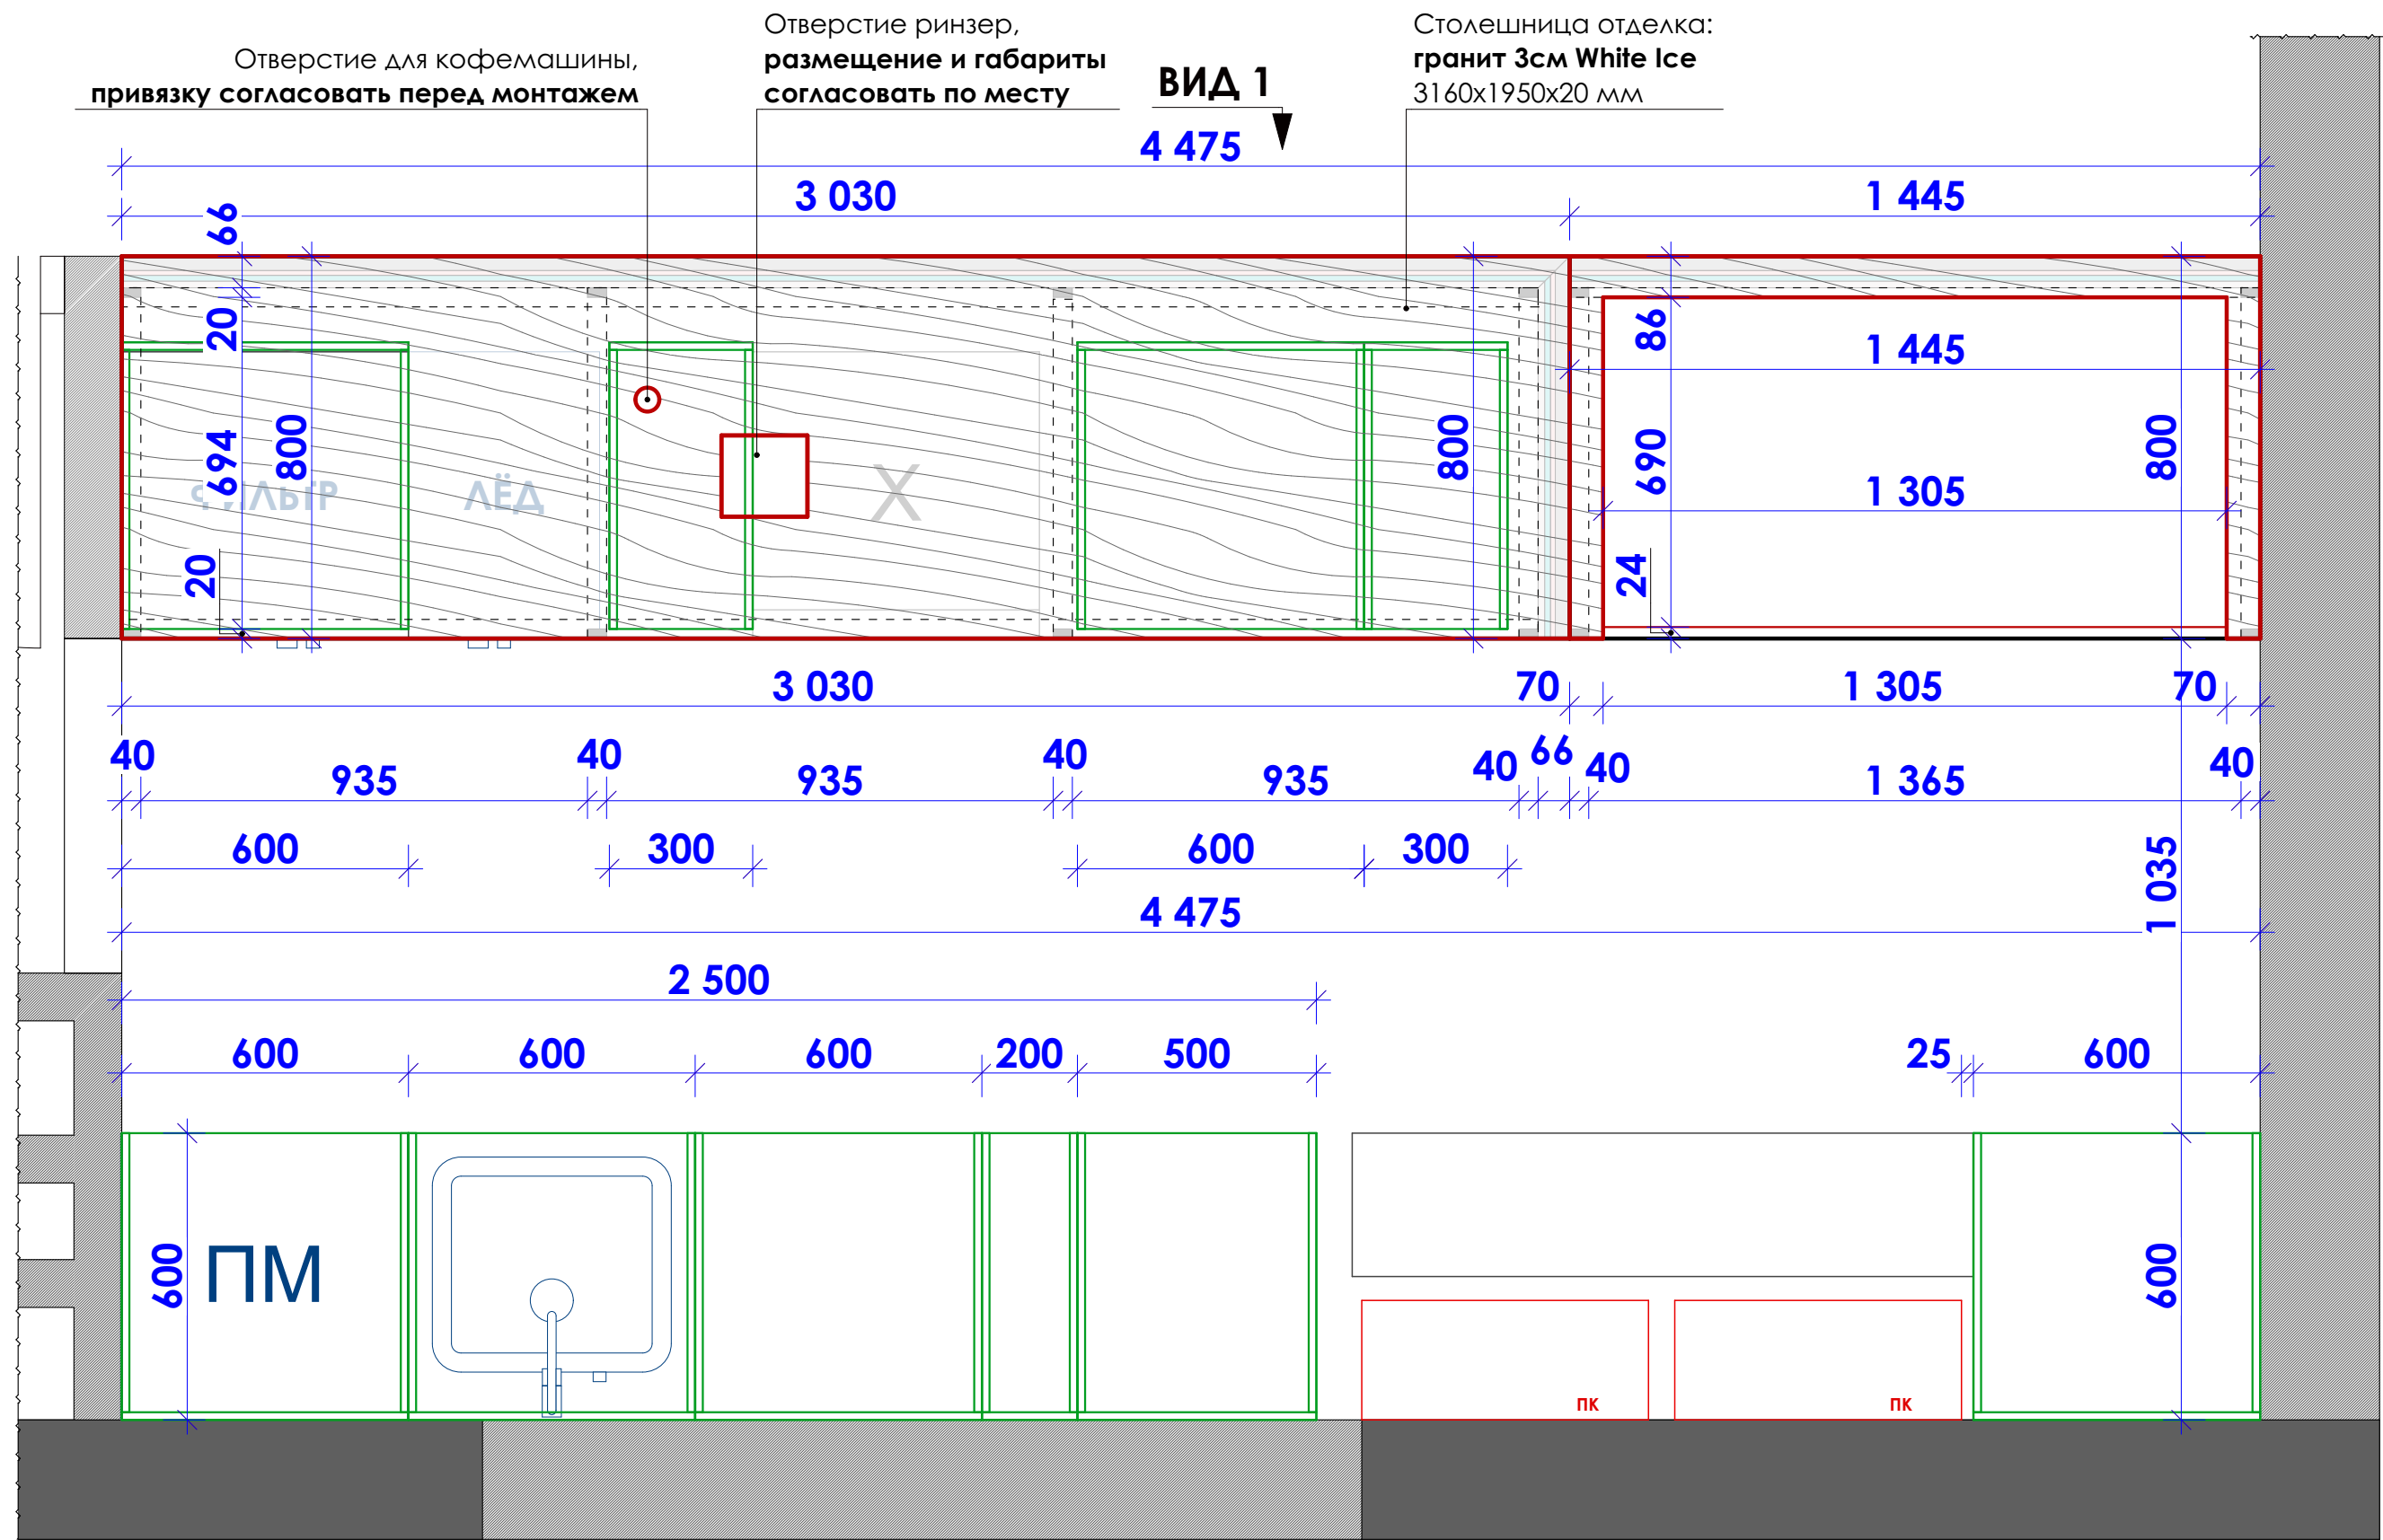

ПРИМЕЧАНИЕ:

1. Все размеры проверить по месту

2. Все размеры проектные

3. Все размеры даны от чистовой отделки

Техническое задание бар. Вариант 2. Лист 1

ВАРИАНТ 2


Подрезка гранита под 45°

Отделка: гранит
3см White Ice
3160x1950x30 мм


Силиконовый клей 5мм

ОСБ плита 14 мм


Метал.каркас 40x20 мм
цвет черный мат
RAL 9004 (цвет уточнить*)

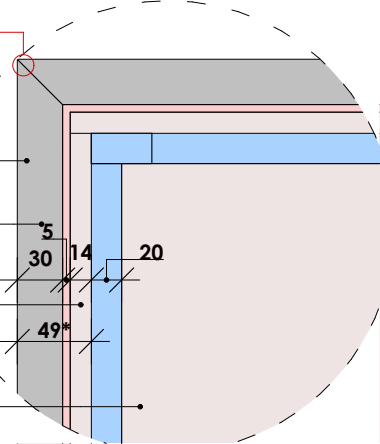

ВАРИАНТ 2. РАЗРЕЗ 1-1

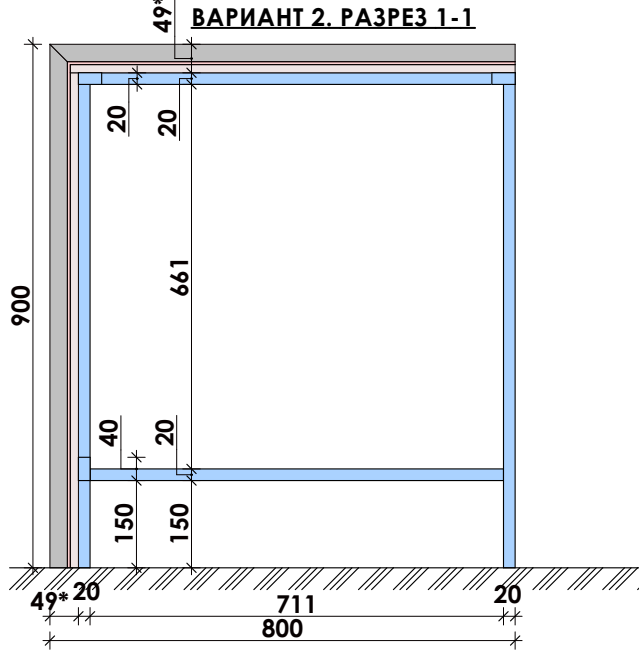


ВАРИАНТ 2. РАЗРЕЗ 2-2

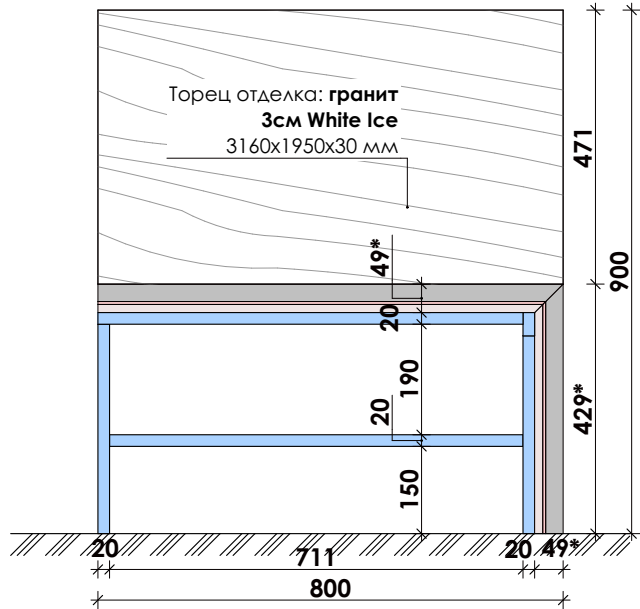


ПРИМЕЧАНИЕ:

1. Все размеры проверить по месту
2. Все размеры проектные
3. Все размеры даны от чистовой отделки

КОНДИТЕРСКАЯ ВИТРИНА VS-1.3 VENETO
CUBE (СТЕКЛОПАКЕТЫ)

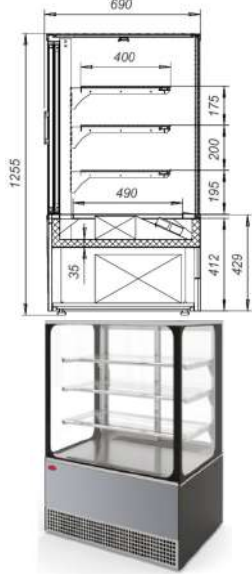

КОНДИТЕРСКАЯ ВИТРИНА VS-1.3
VENETO CUBE (СТЕКЛОПАКЕТЫ)

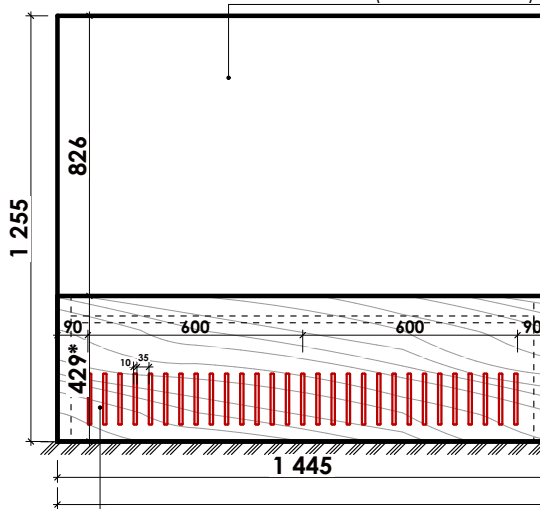


Отверстия в граните под вентиляцию холодильной витрины,
привязку и габариты согласовать

ВИД 1


Метал.каркас 40x20 мм
цвет черный мат
RAL 9004 (цвет уточнить*)


Отделка: гранит 3см White Ice
3160x1950x30 мм

ГК перегородка

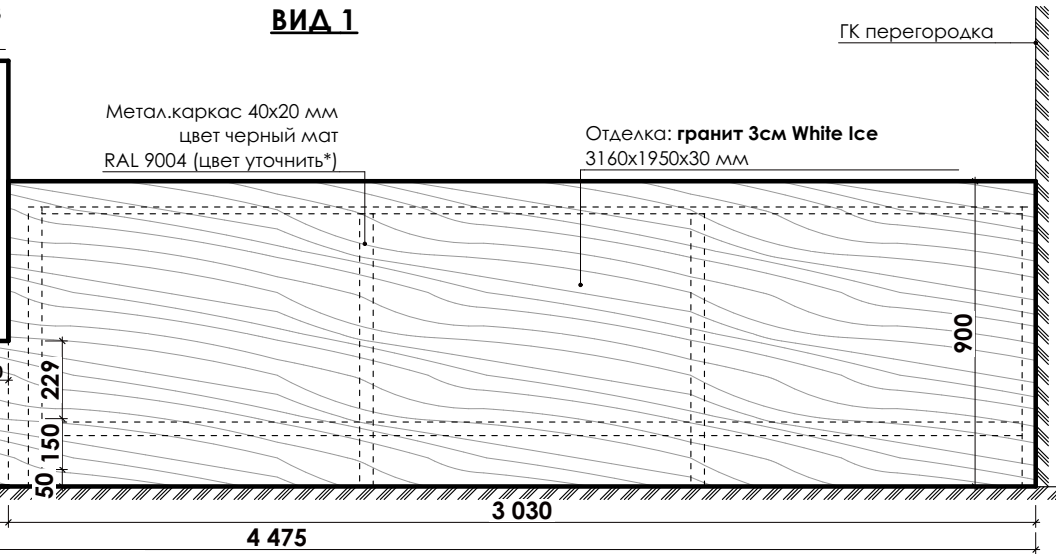

ВИД 1

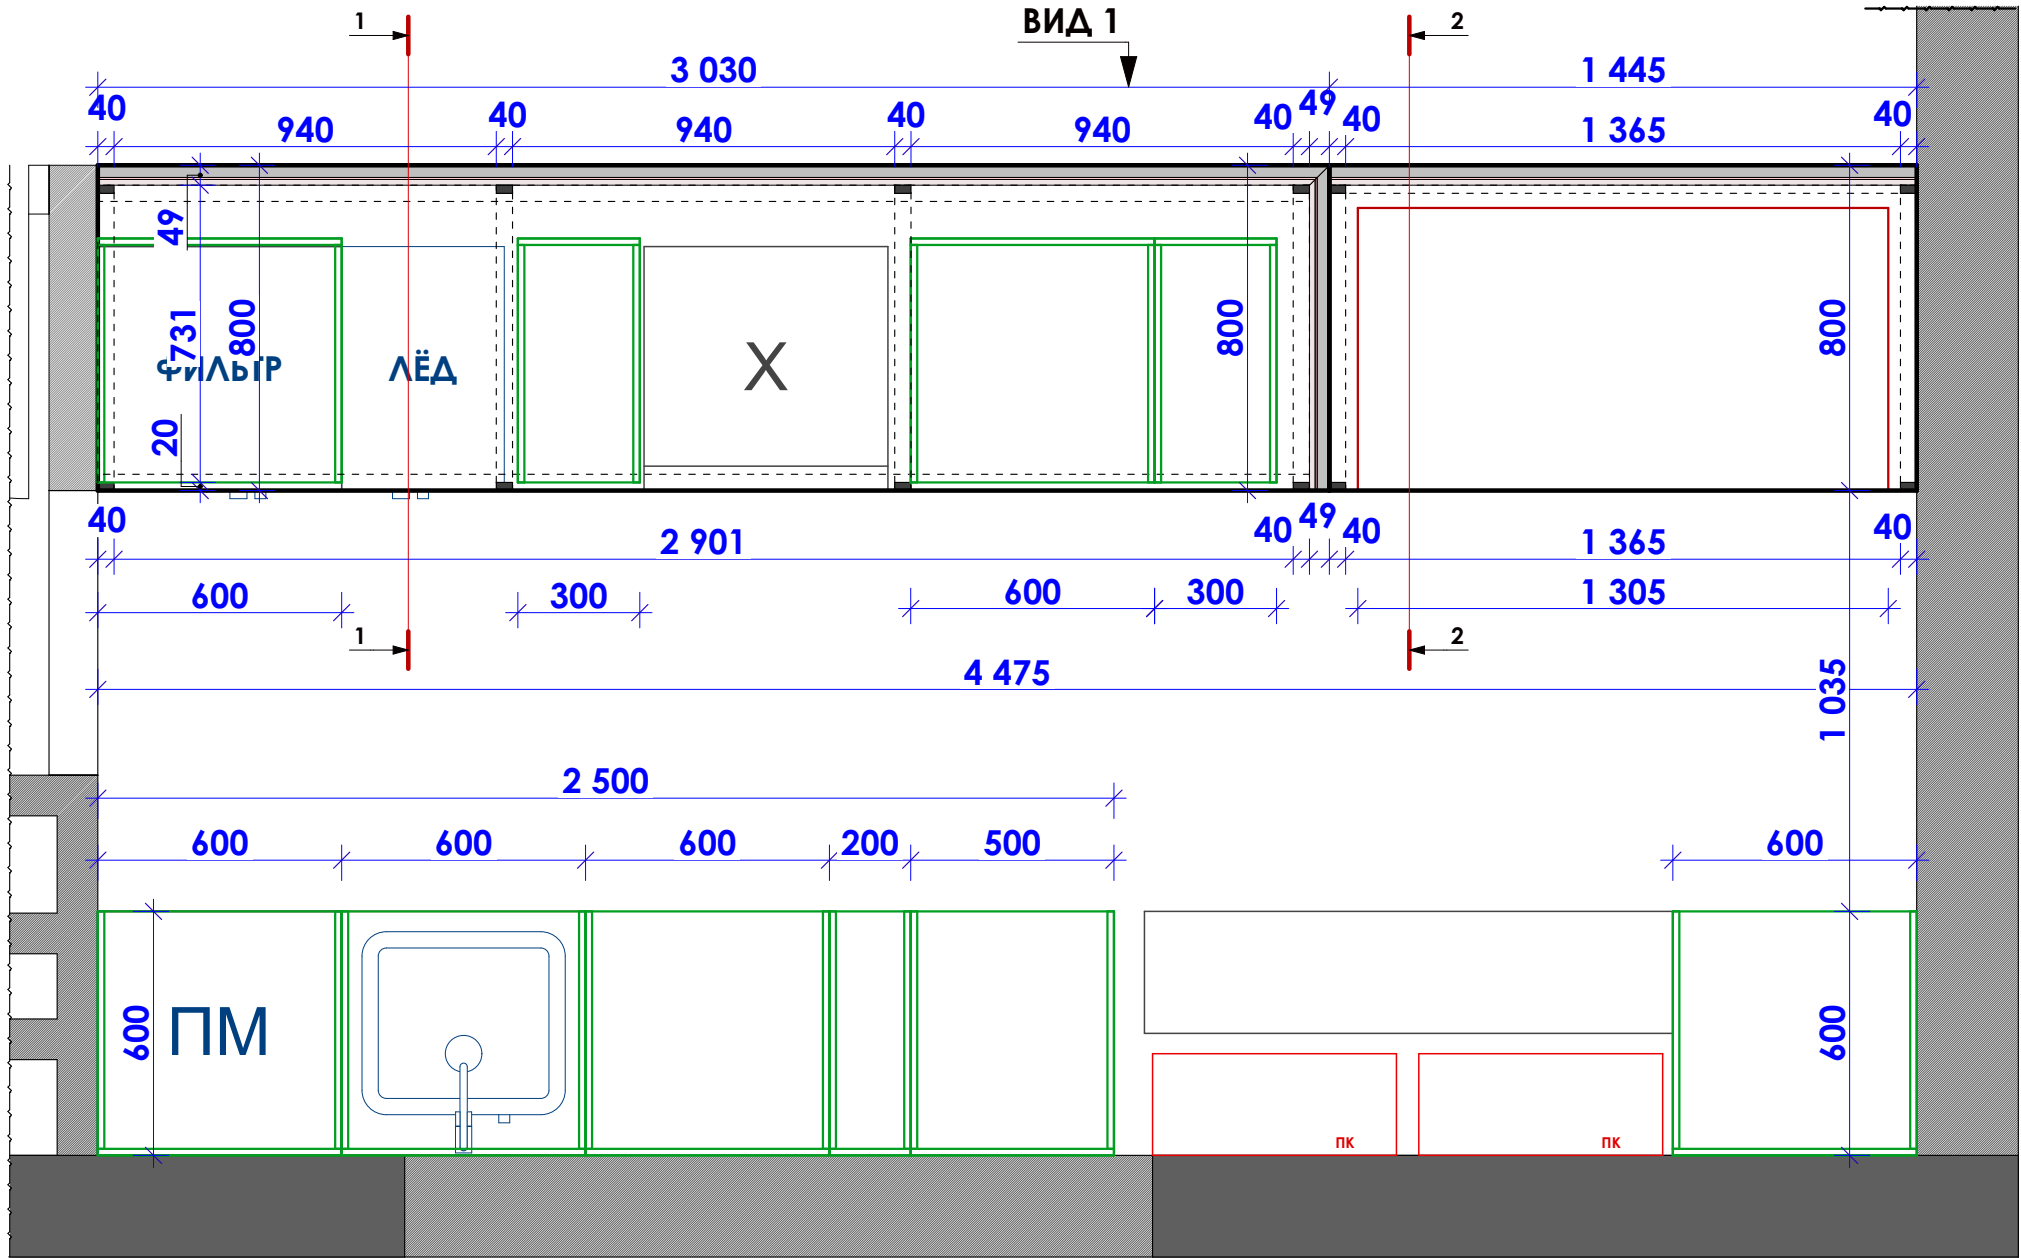

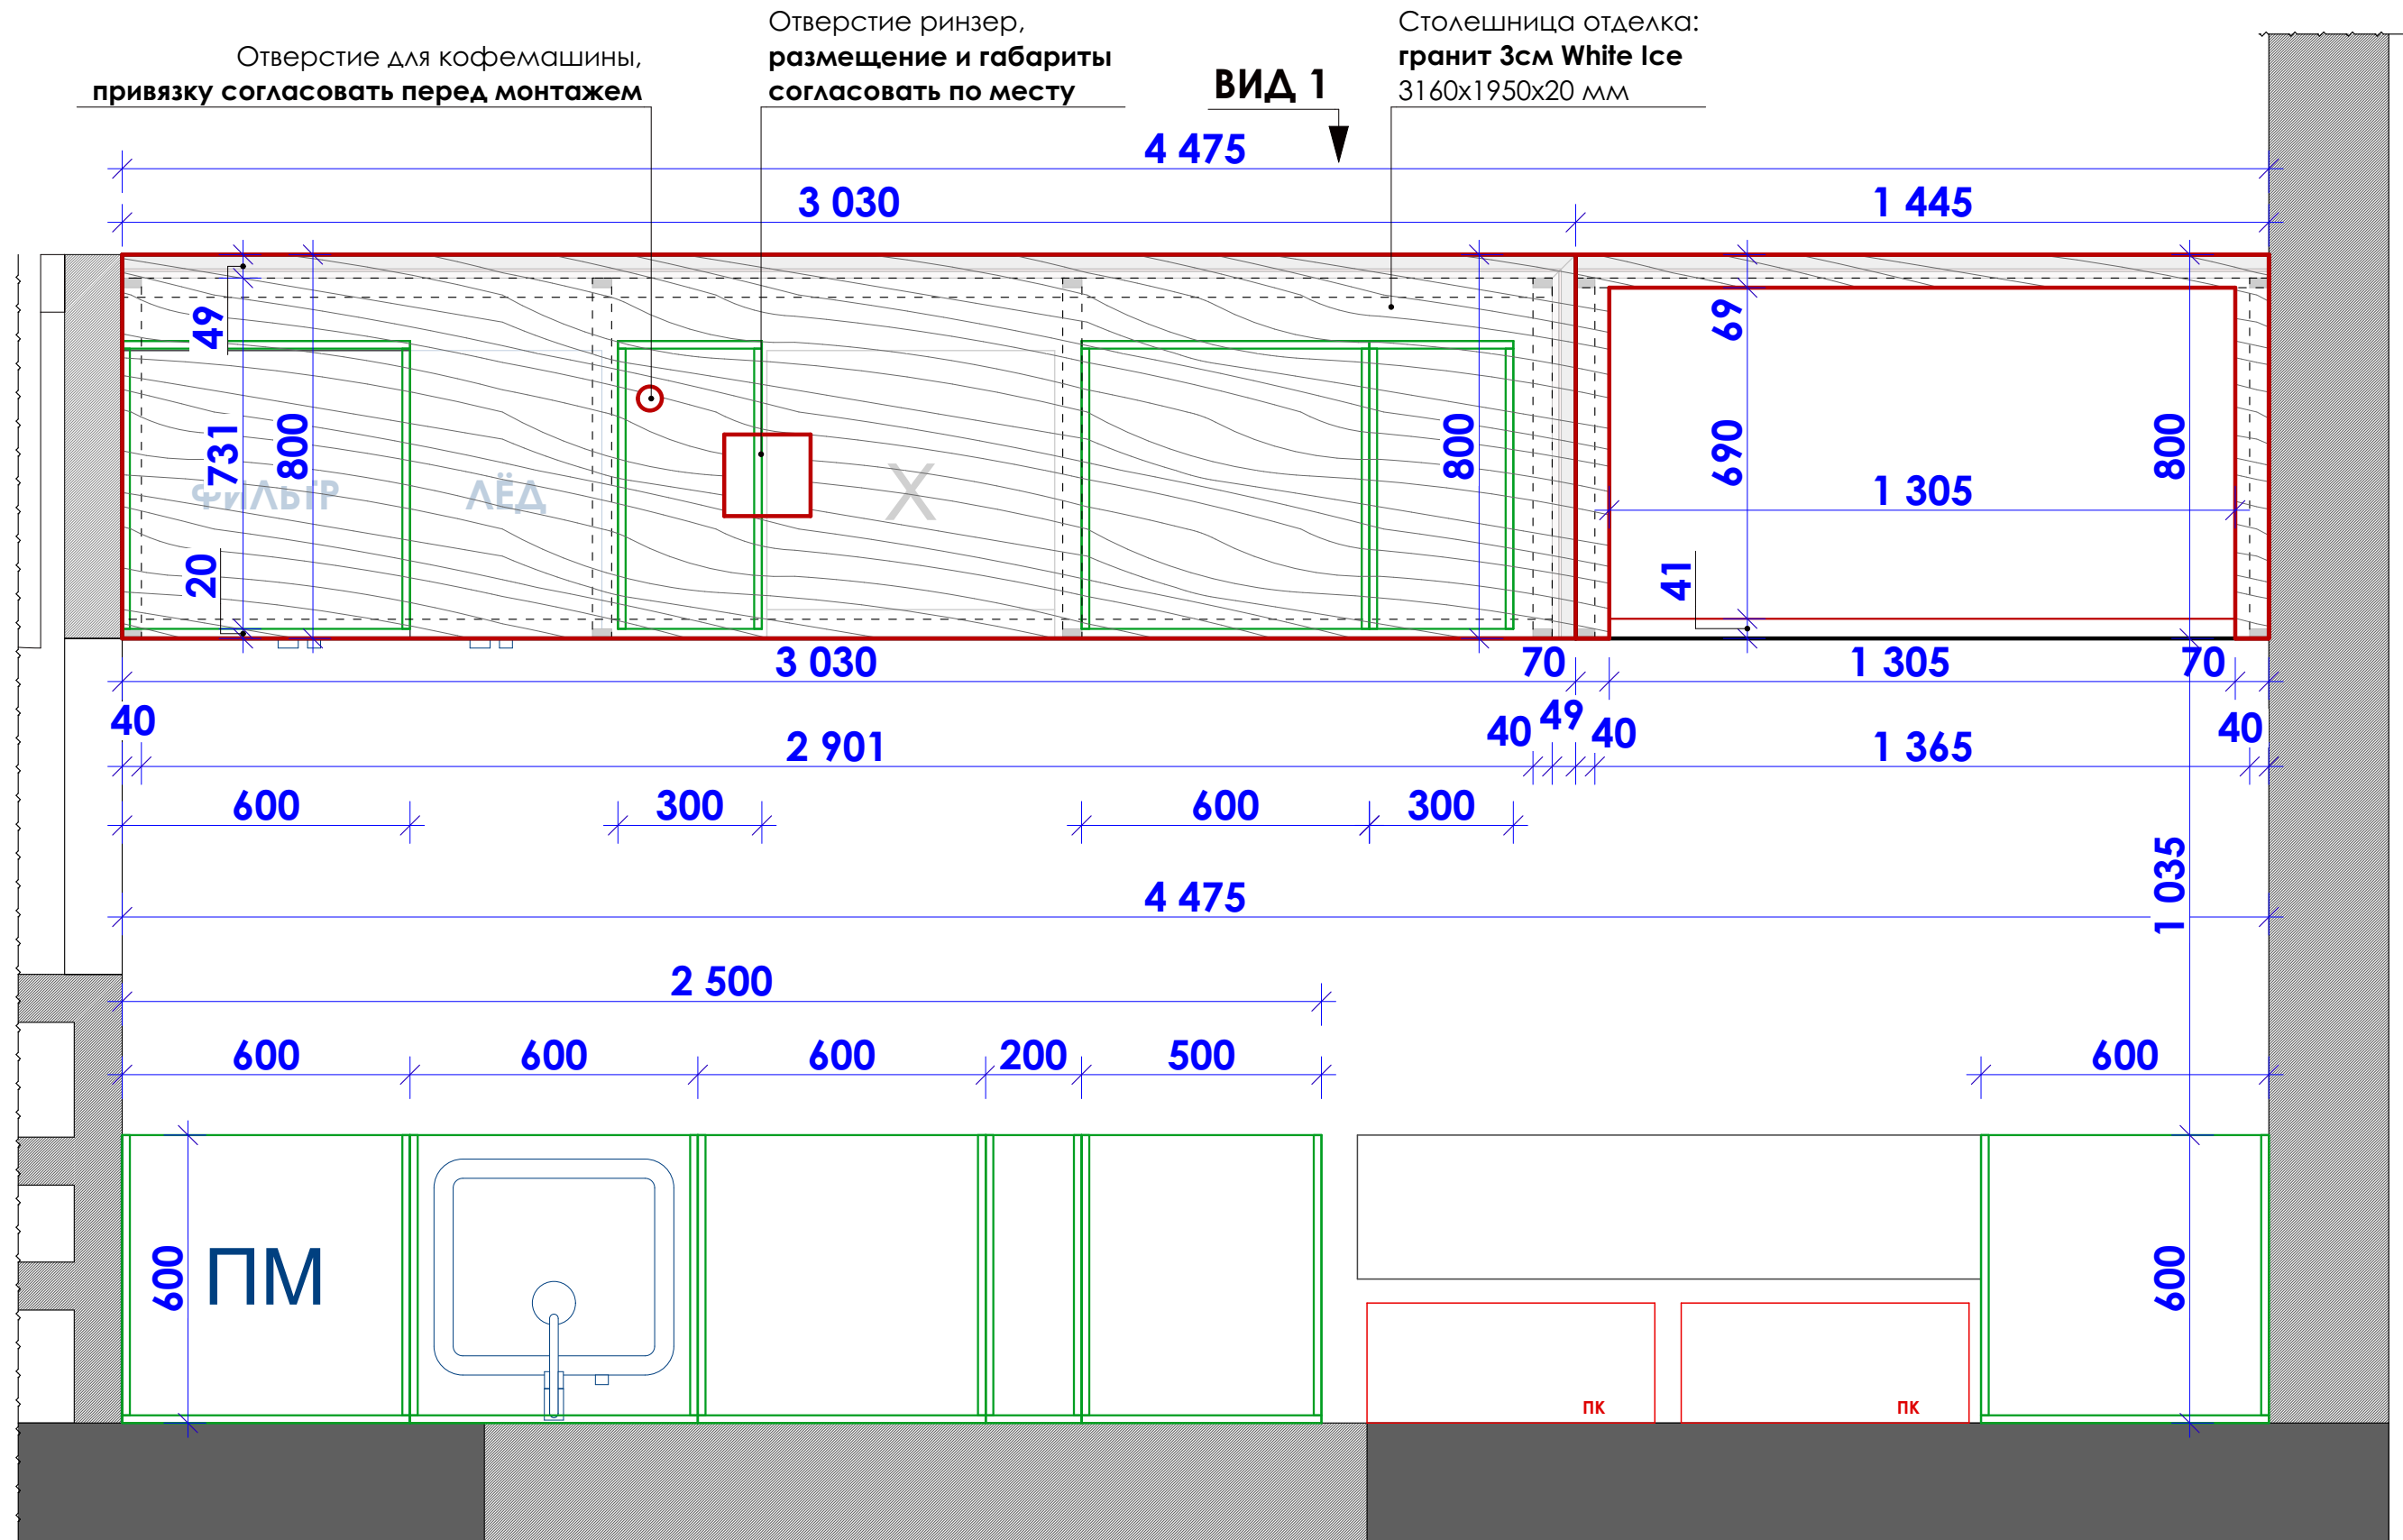

ПРИМЕЧАНИЕ:

1. Все размеры проверить по месту
2. Все размеры проектные
3. Все размеры даны от чистовой отделки

	Дата	Лист	BREW	
	10.06.2021			