

D&M Architecture


INTERIOR DESIGN & ARCHITECTURE

Дизайн-проект житлового будинку за адресою:
Київська область, Васильківський район, с.Іванковичі

Склад проекту

[illegible]

План 1-го поверху з розташуванням меблів та обладнання на позначці ±0,000

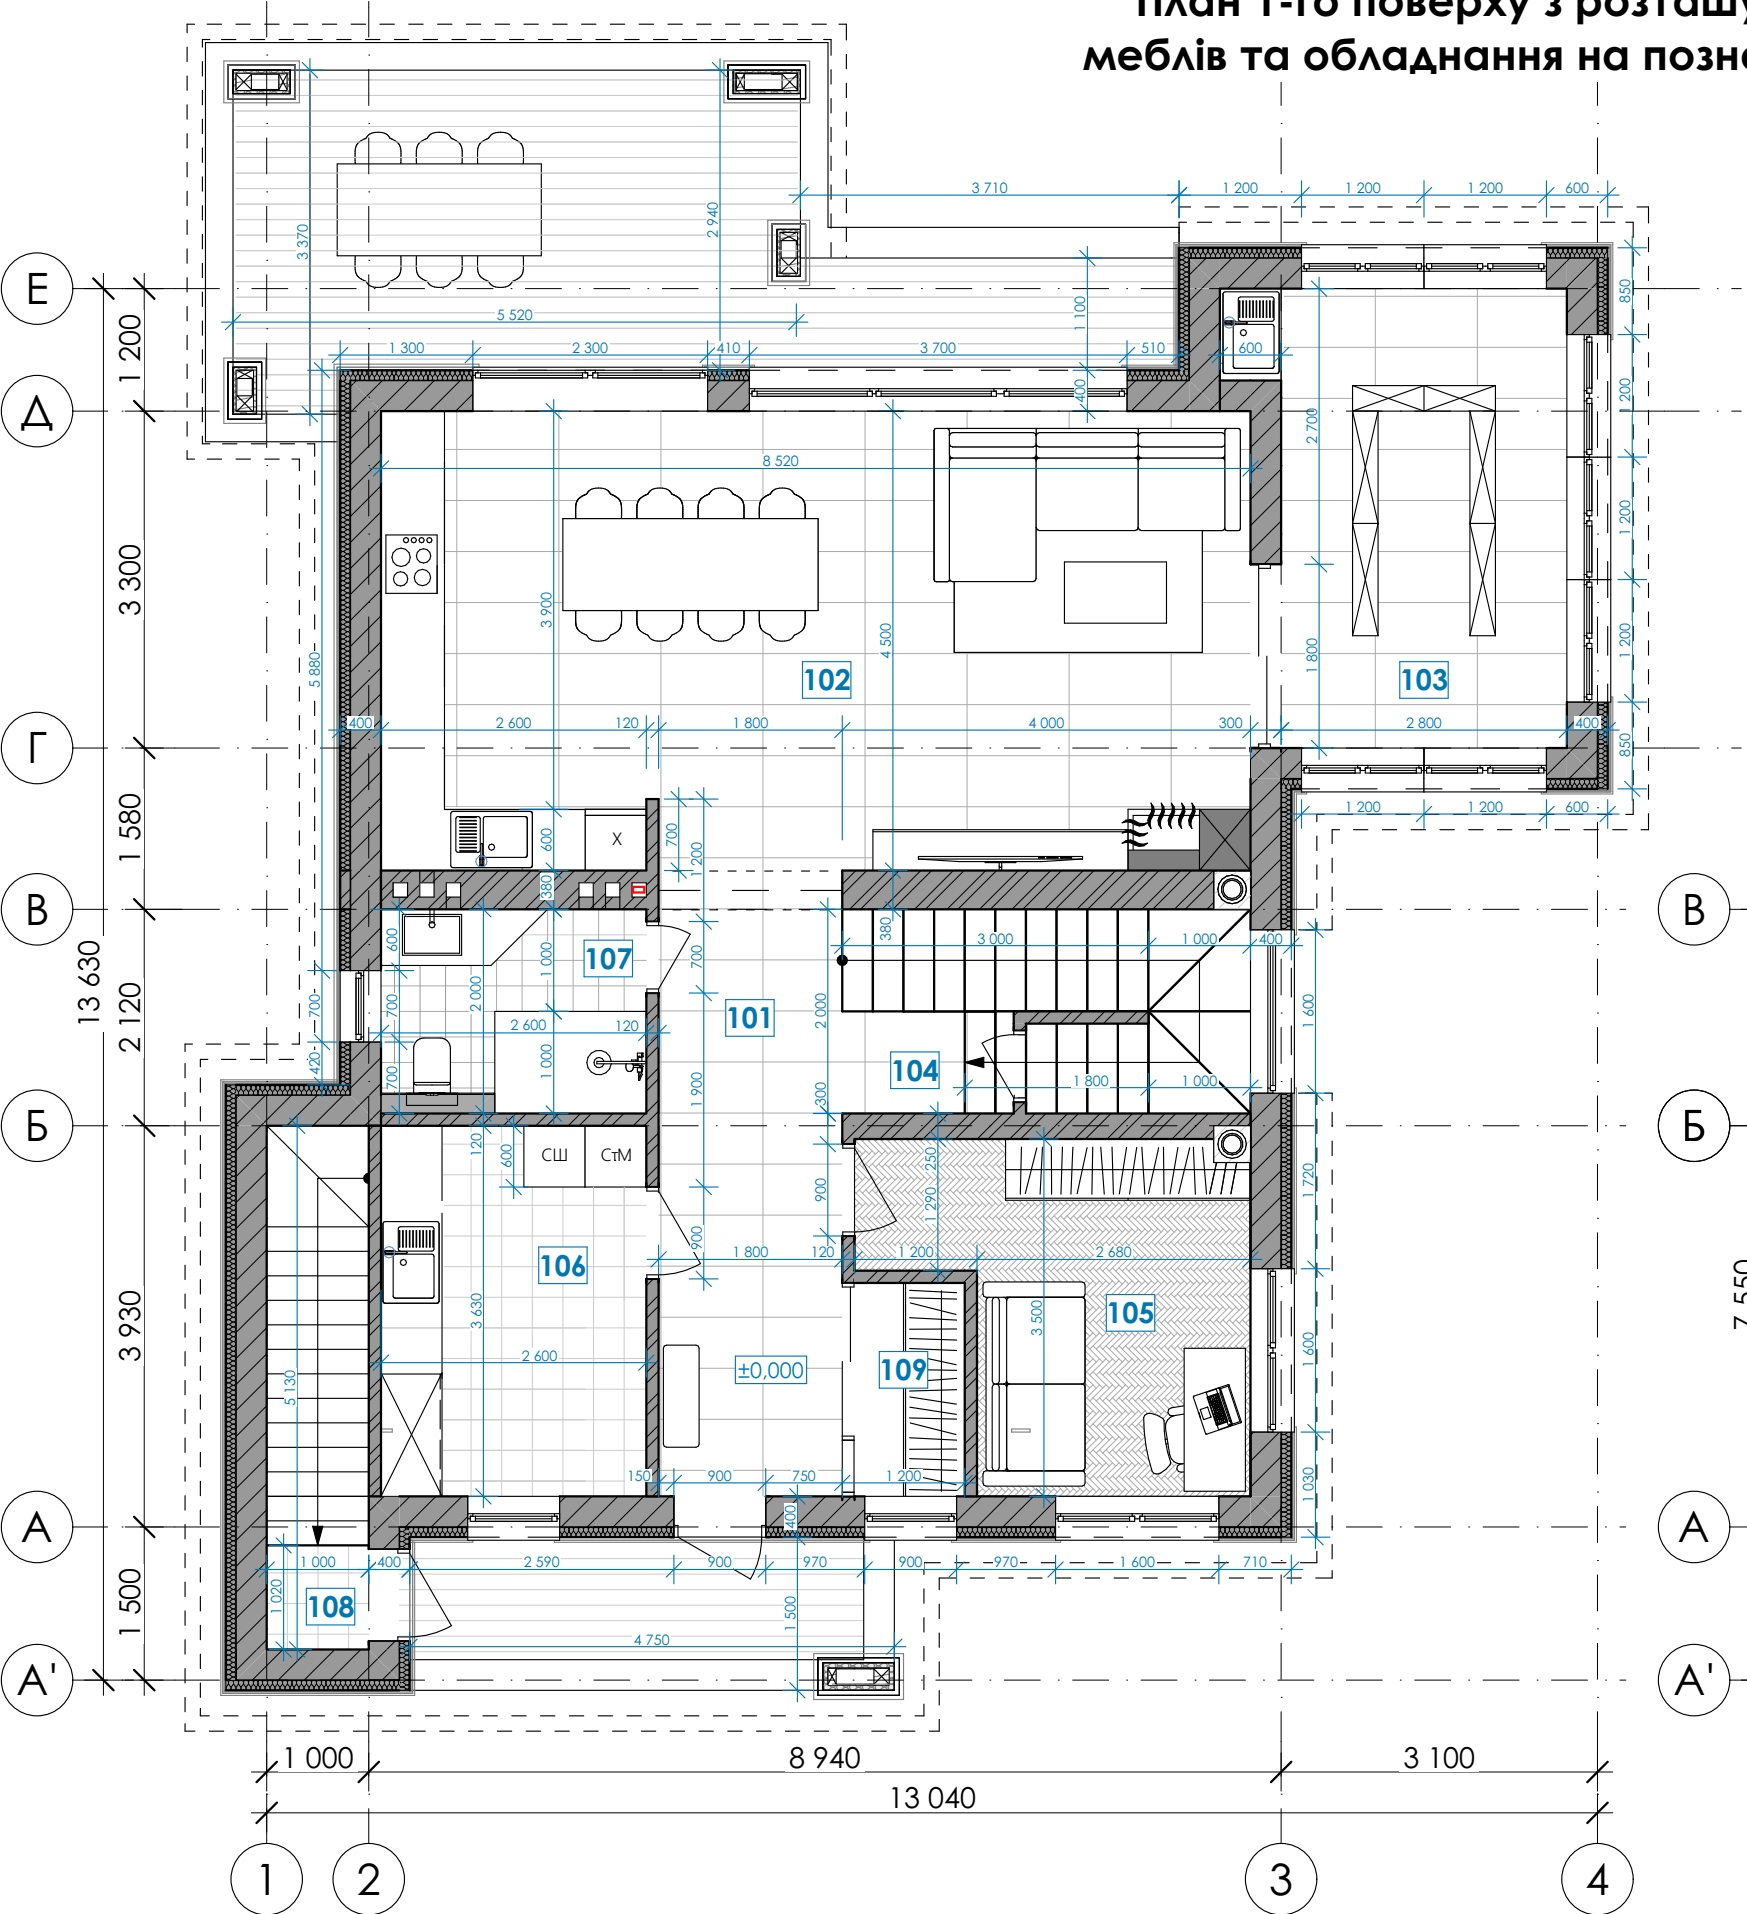


Експлікація до плану 1-го поверху


№ на плані	Найменування	Площа, м²
101	Хол	11,6
102	Кухня столова / Вітальня	38,91
103	Оранжерея	13,14
104	Сходи	8,0
105	Кабінет / Гостьова	10,93
106	Технічне приміщення	9,44
107	Санвузол	5,2
108	Сходи	5,13
109	Гардеробна	2,26

104,61 м²

План підвального поверху на позначці -2,700

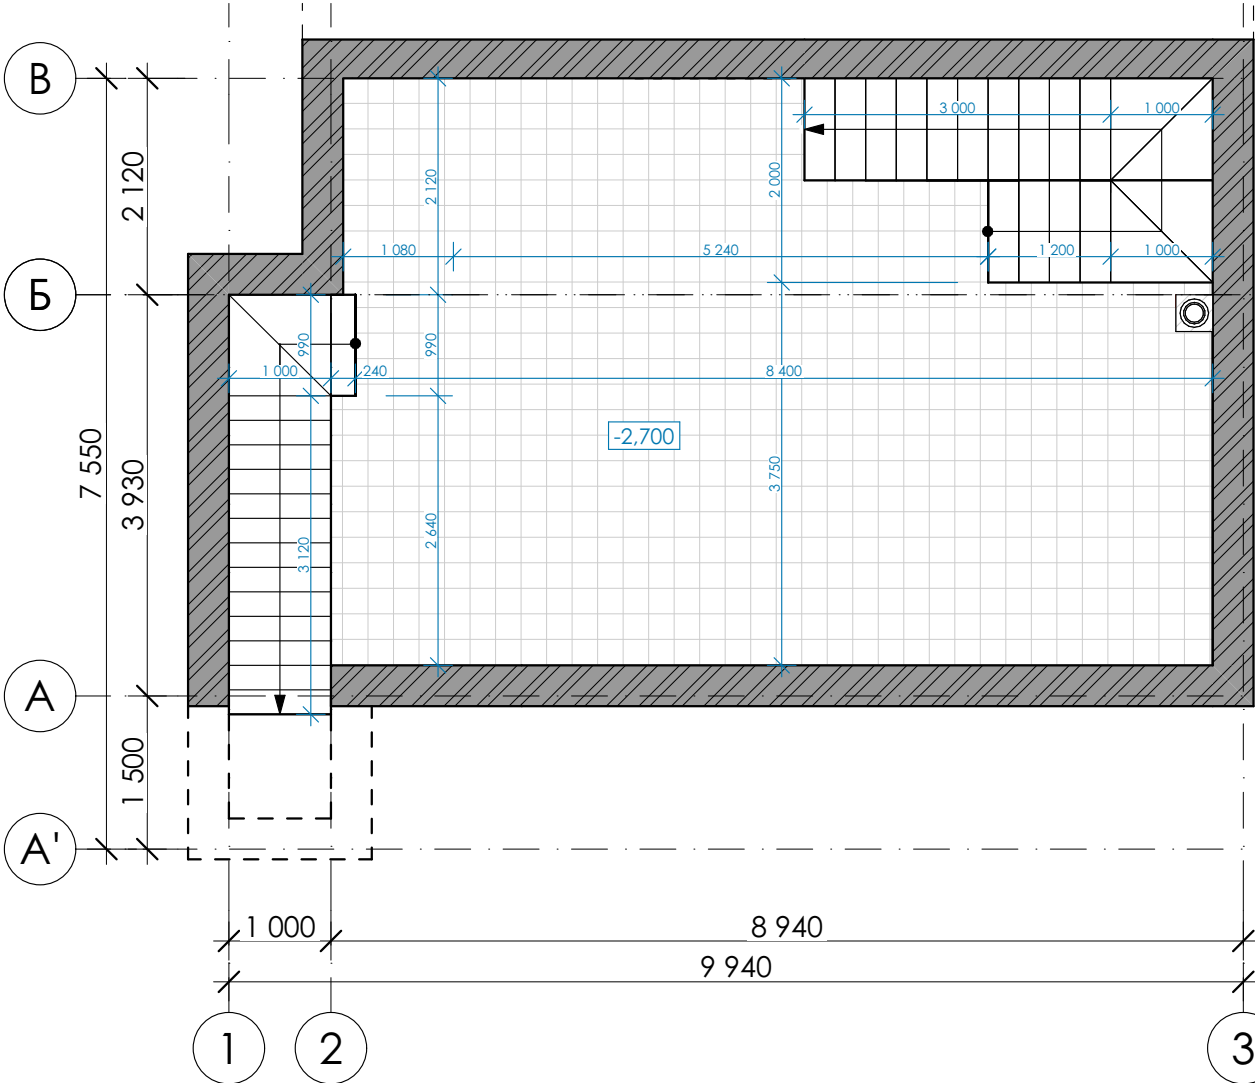

План 2-го поверху з розташуванням
меблів та обладнання на позначці +3,450

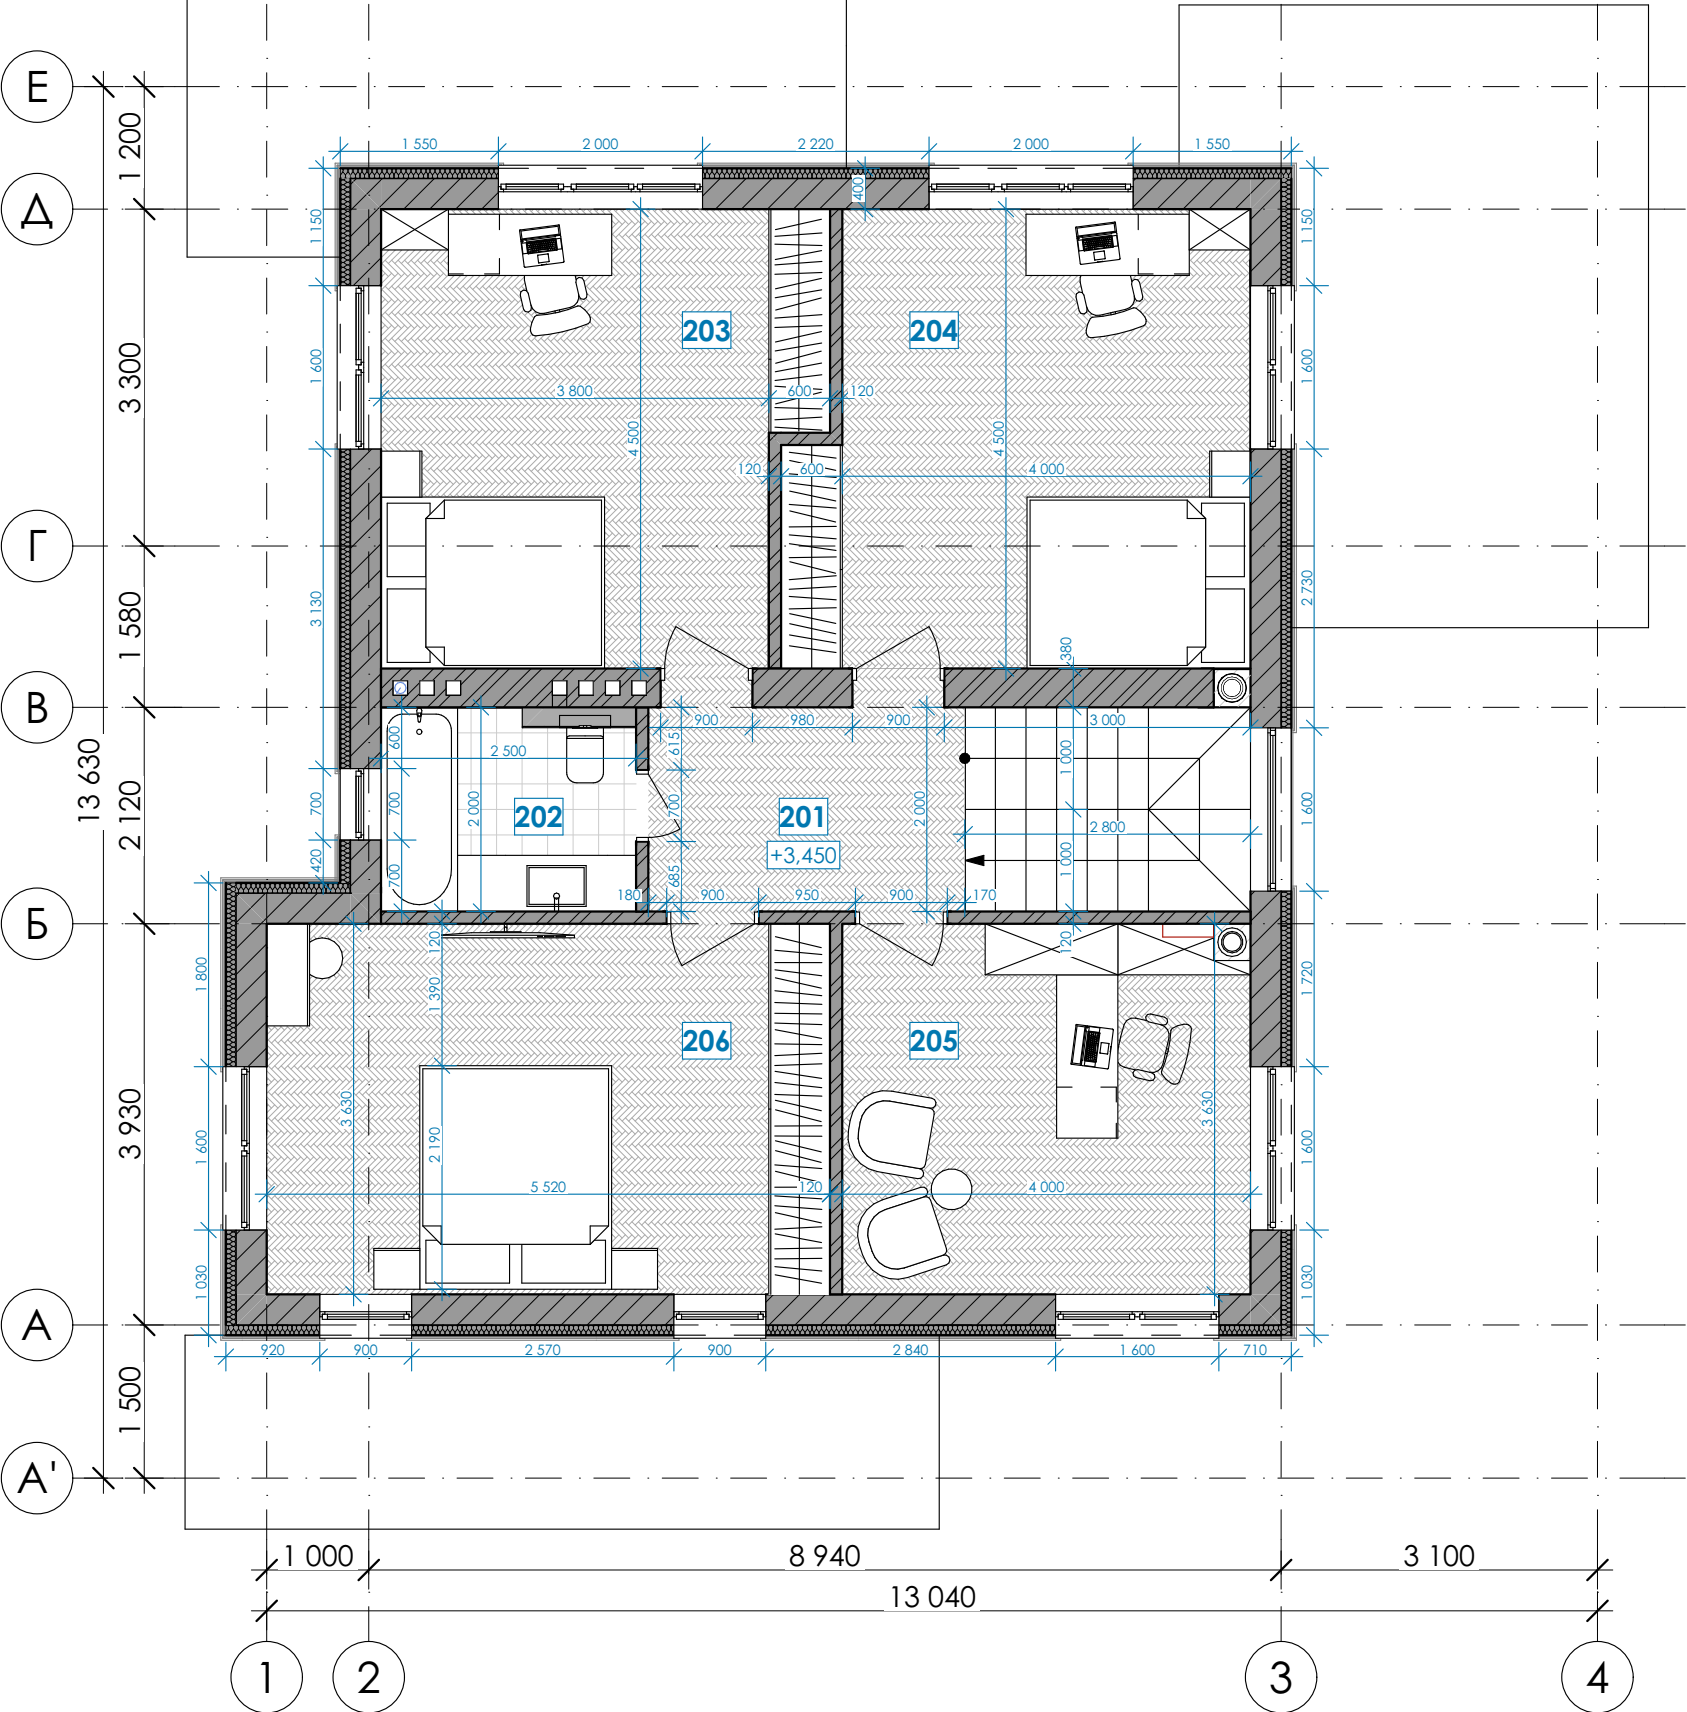


Експлікація до плану 2-го поверху

№ на плані	Найменування	Площа, м ²
201	Хол	6,2
202	Санвузол	5,0
203	Дитяча спальня	18,41
204	Дитяча спальня	19,31
205	Кабінет	14,52
206	Спальня	20,04
		83,48 м ²

Примітки:

- За умовну відмітку 0,000 прийнято рівень чистої підлоги 1-го поверху.
- Всі розміри зазначені з урахуванням існуючого шару оздоблюючих матеріалів.
- Всі розміри вказано у міліметрах, якщо не вказано інше.
- Ніякі розміри не можуть бути взяті з цього креслення.
- Всі підрядники повинні перевірити розміри безпосередньо на об'єкті перед початком робіт.
- Про будь які припущення та розбіжності повідомити архітектора.
- Авторські права належать архітектору. Зміна або використання без дозволу забороняється законом.


План покрівлі
на позначці +3,400

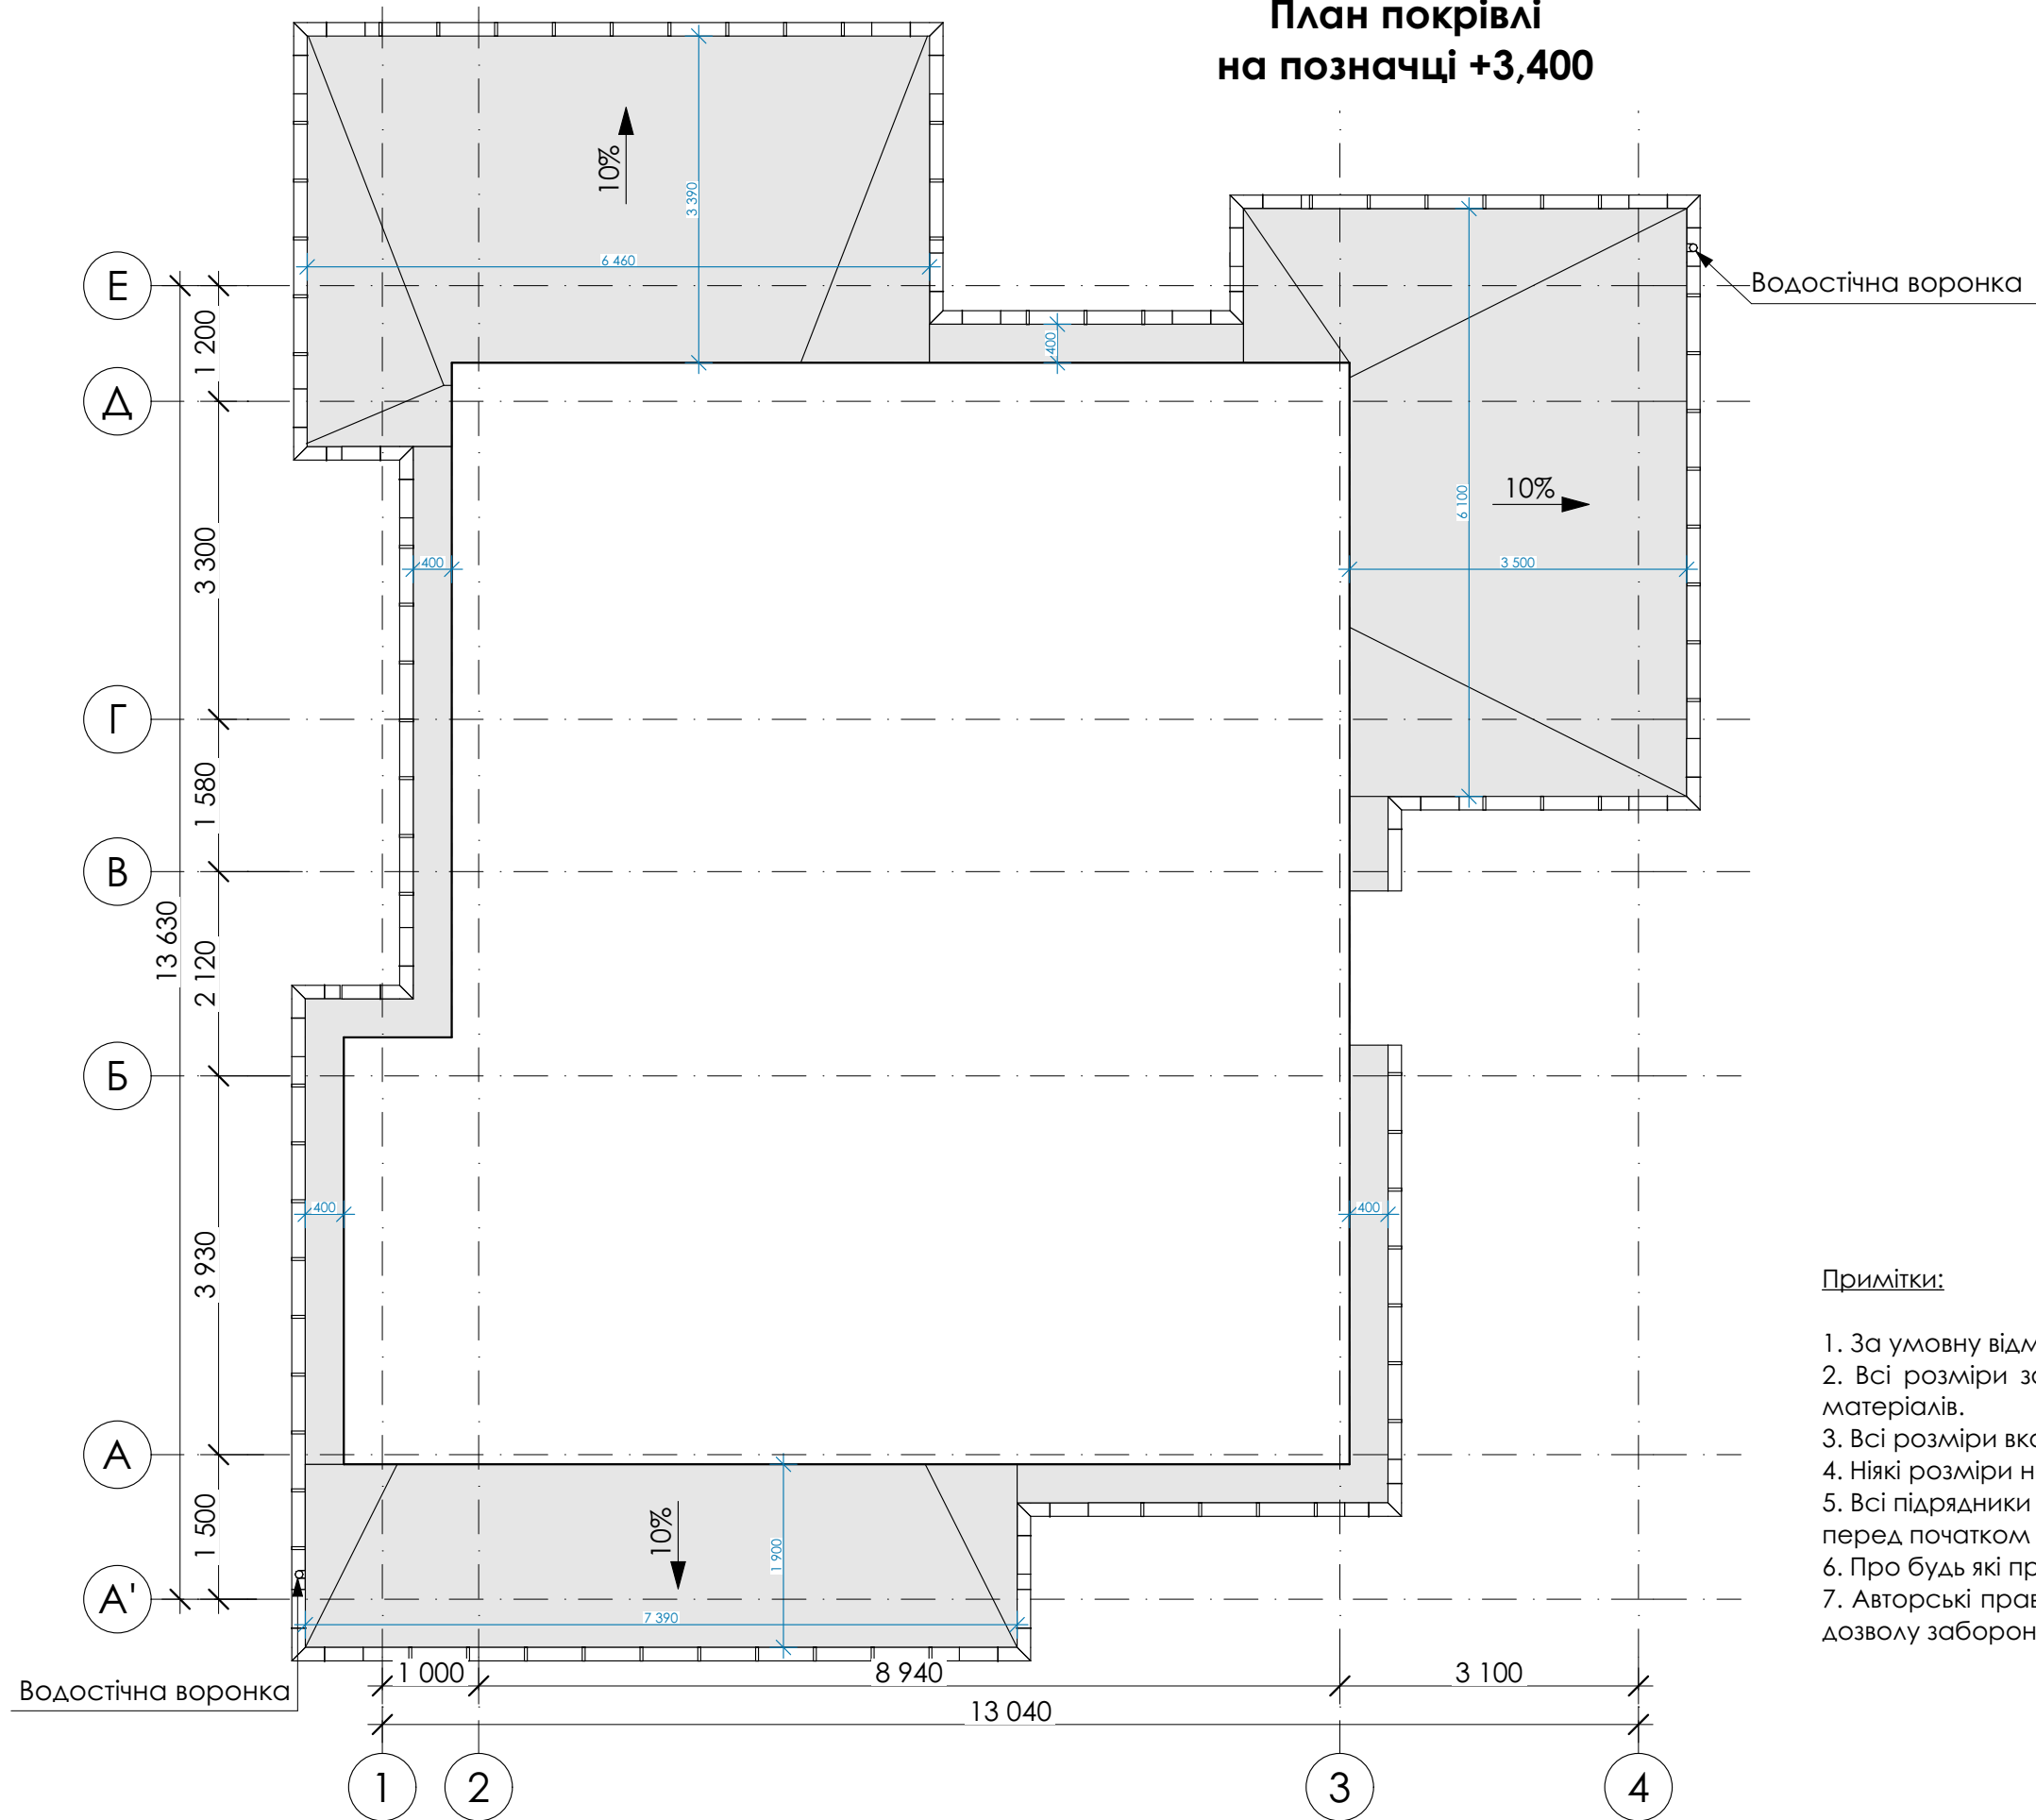

Примітки:


1. За умовну відмітку 0,000 прийнято рівень чистої підлоги 1-го поверху.
2. Всі розміри зазначені з урахуванням існуючого шару оздоблюючих матеріалів.
3. Всі розміри вказано у міліметрах, якщо не вказано інше.
4. Ніякі розміри не можуть бути взяті з цього креслення.
5. Всі підрядники повинні перевірити розміри безпосередньо на об'єкті перед початком робіт.
6. Про будь які припущення та розбіжності повідомити архітектора.
7. Авторські права належать архітектору. Зміна або використання без дозволу забороняється законом.

План покрівлі
на позначці +6,300

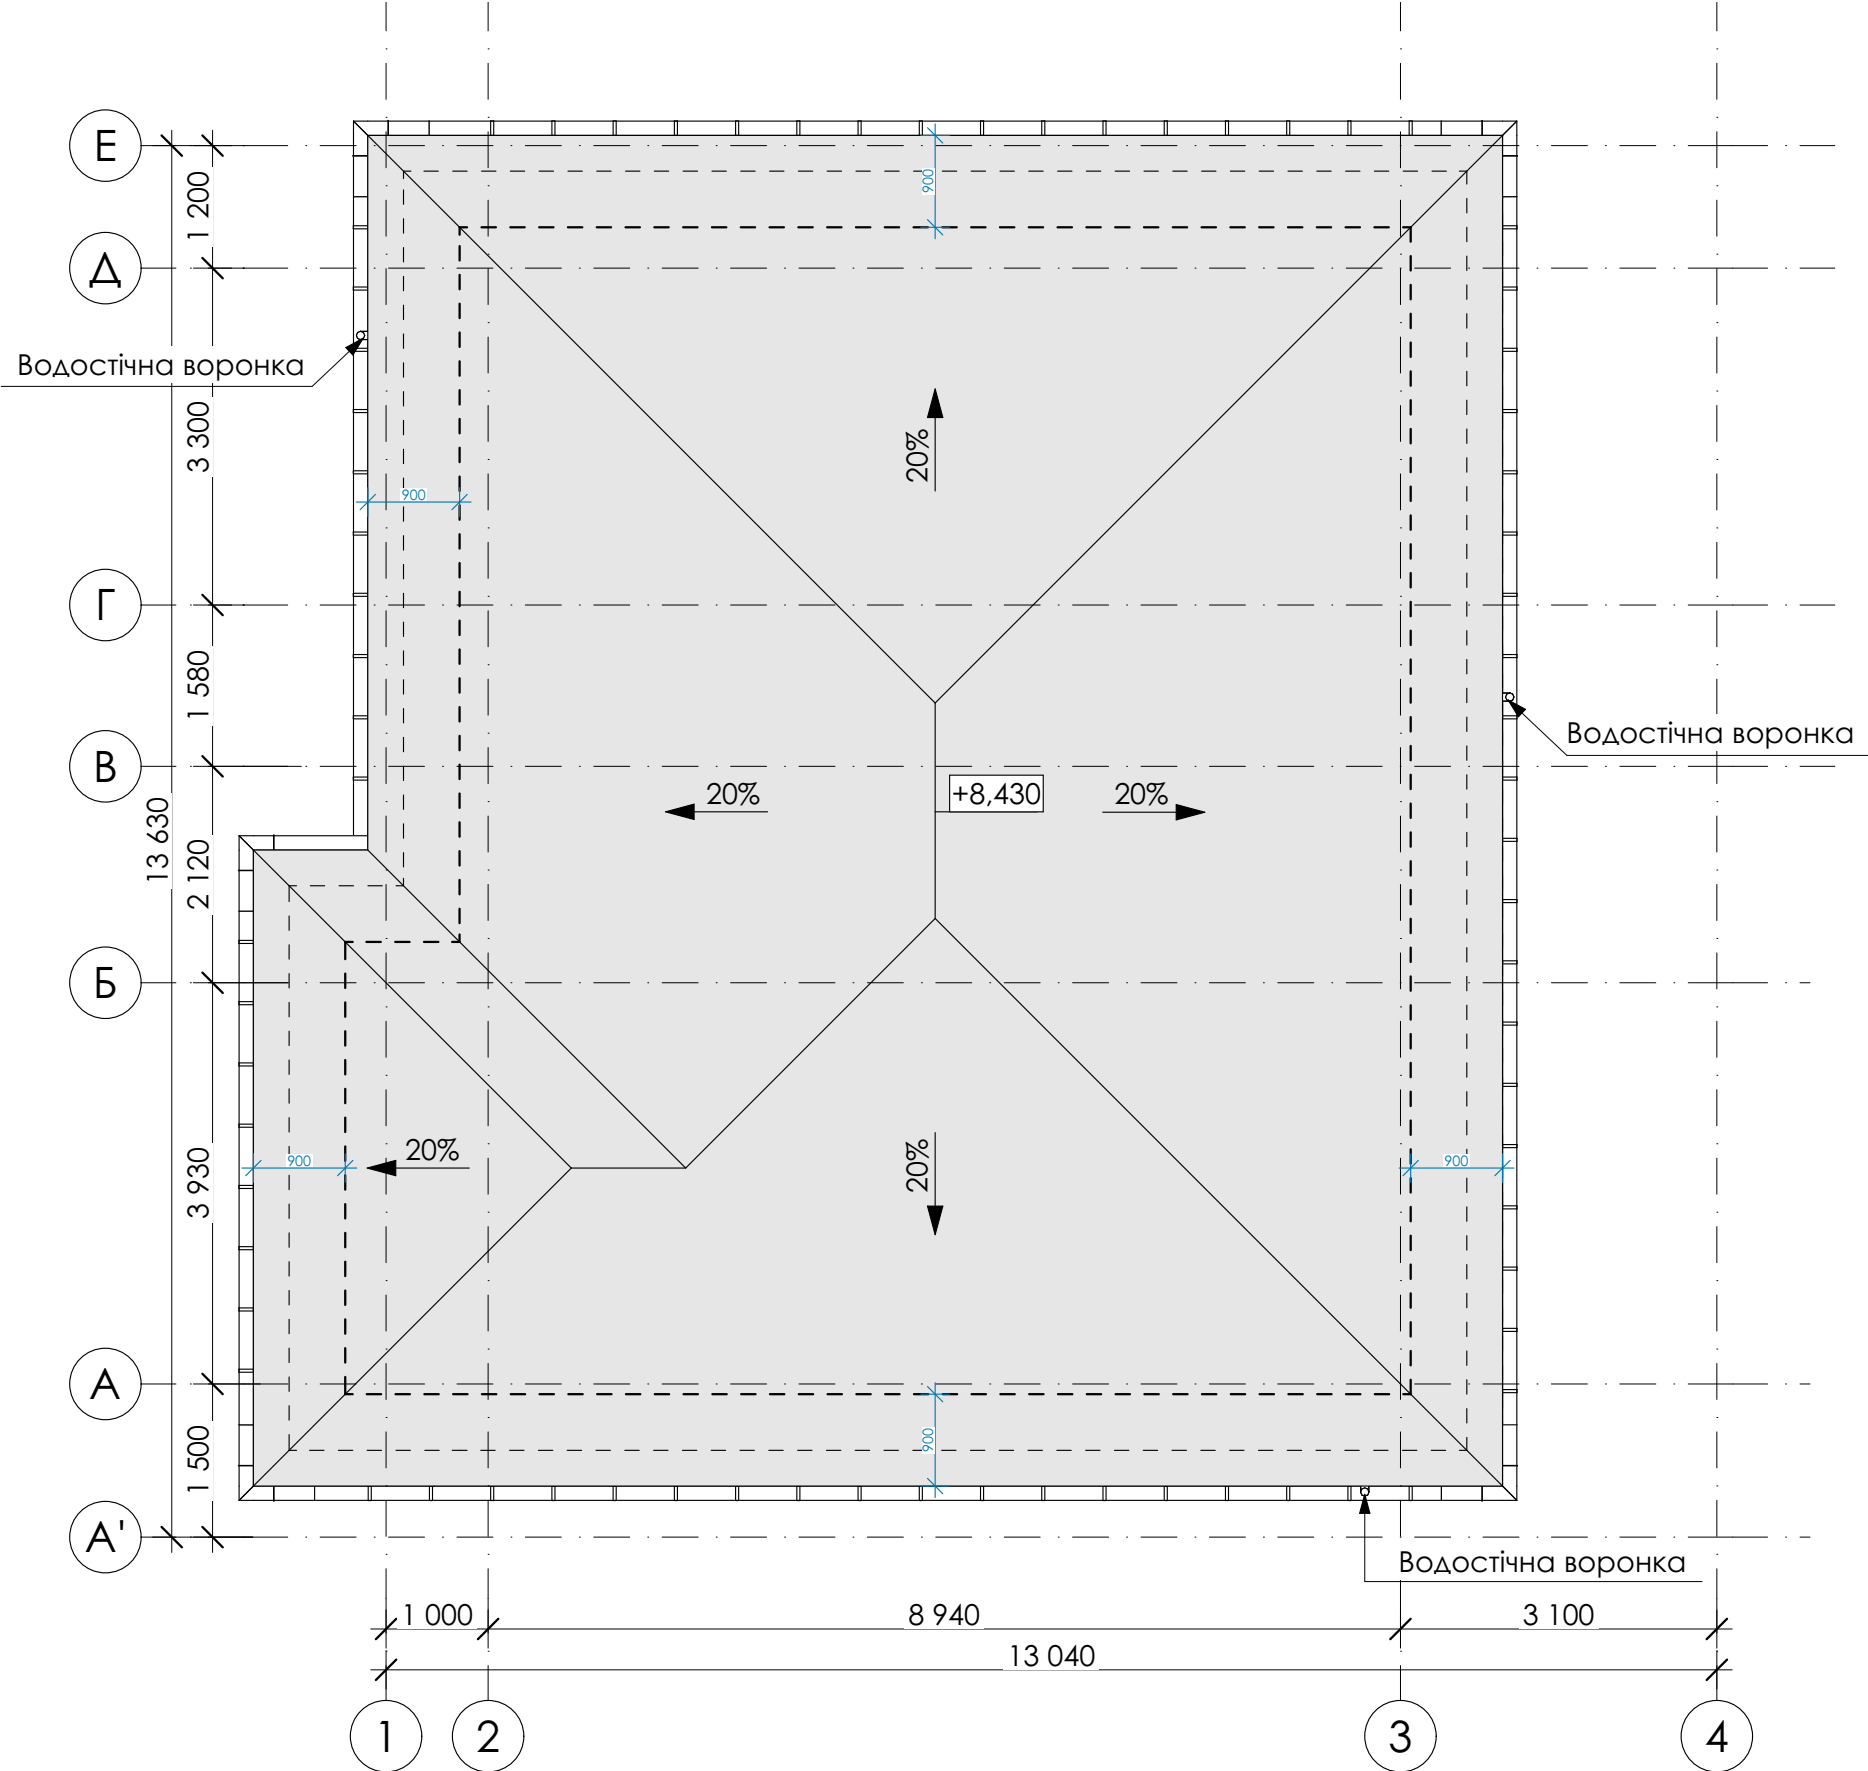


- Примітки:
- 1. За умовну відмітку 0,000 прийнято рівень чистої підлоги 1-го поверху.
 - 2. Всі розміри зазначені з урахуванням існуючого шару оздоблюючих матеріалів.
 - 3. Всі розміри вказано у міліметрах, якщо не вказано інше.
 - 4. Ніякі розміри не можуть бути взяті з цього креслення.
 - 5. Всі підрядники повинні перевірити розміри безпосередньо на об'єкті перед початком робіт.
 - 6. Про будь які припущення та розбіжності повідомити архітектора.
 - 7. Авторські права належать архітектору. Зміна або використання без дозволу забороняється законом.


Фасад 1-4

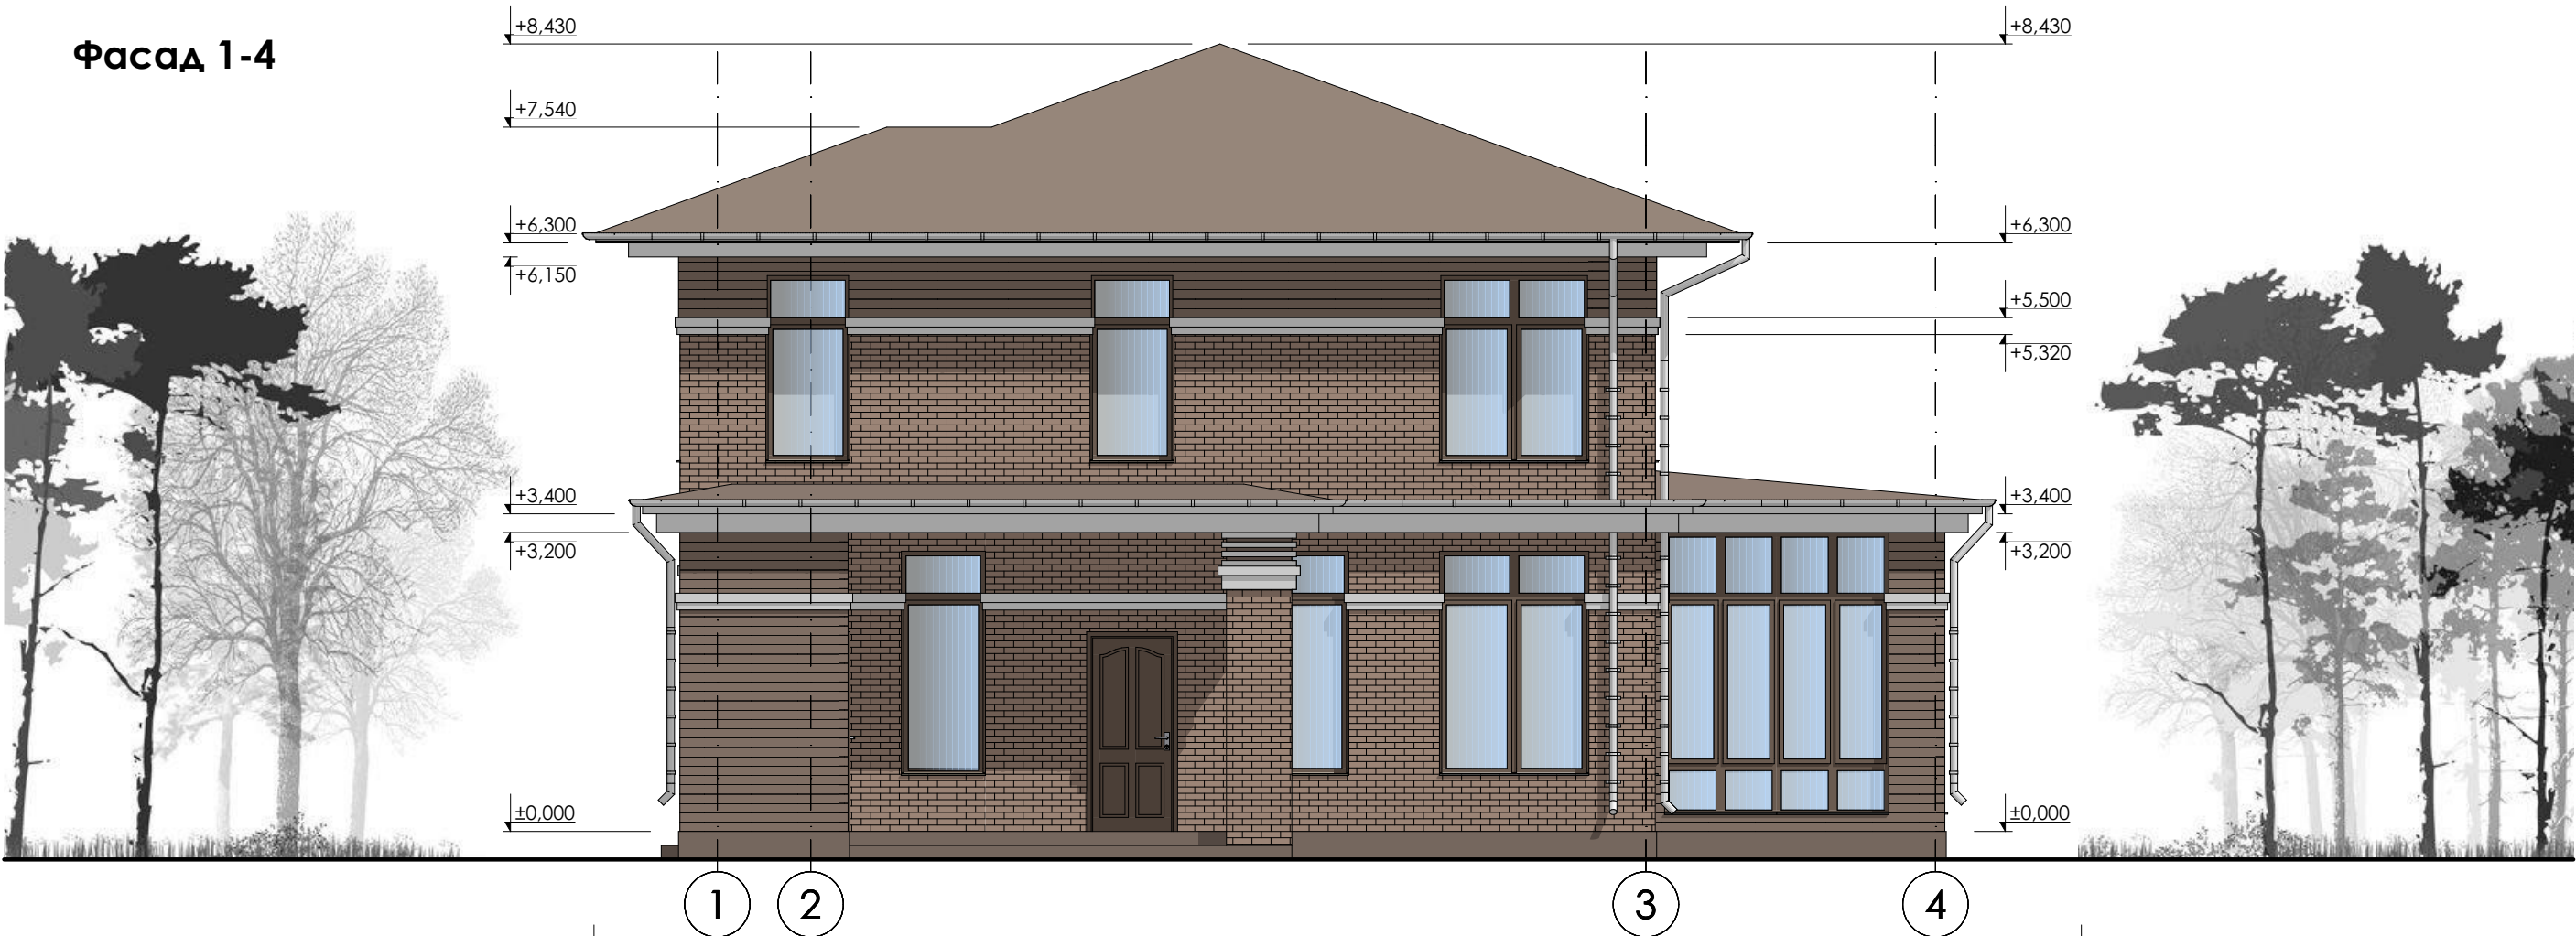


Фасад 4-1

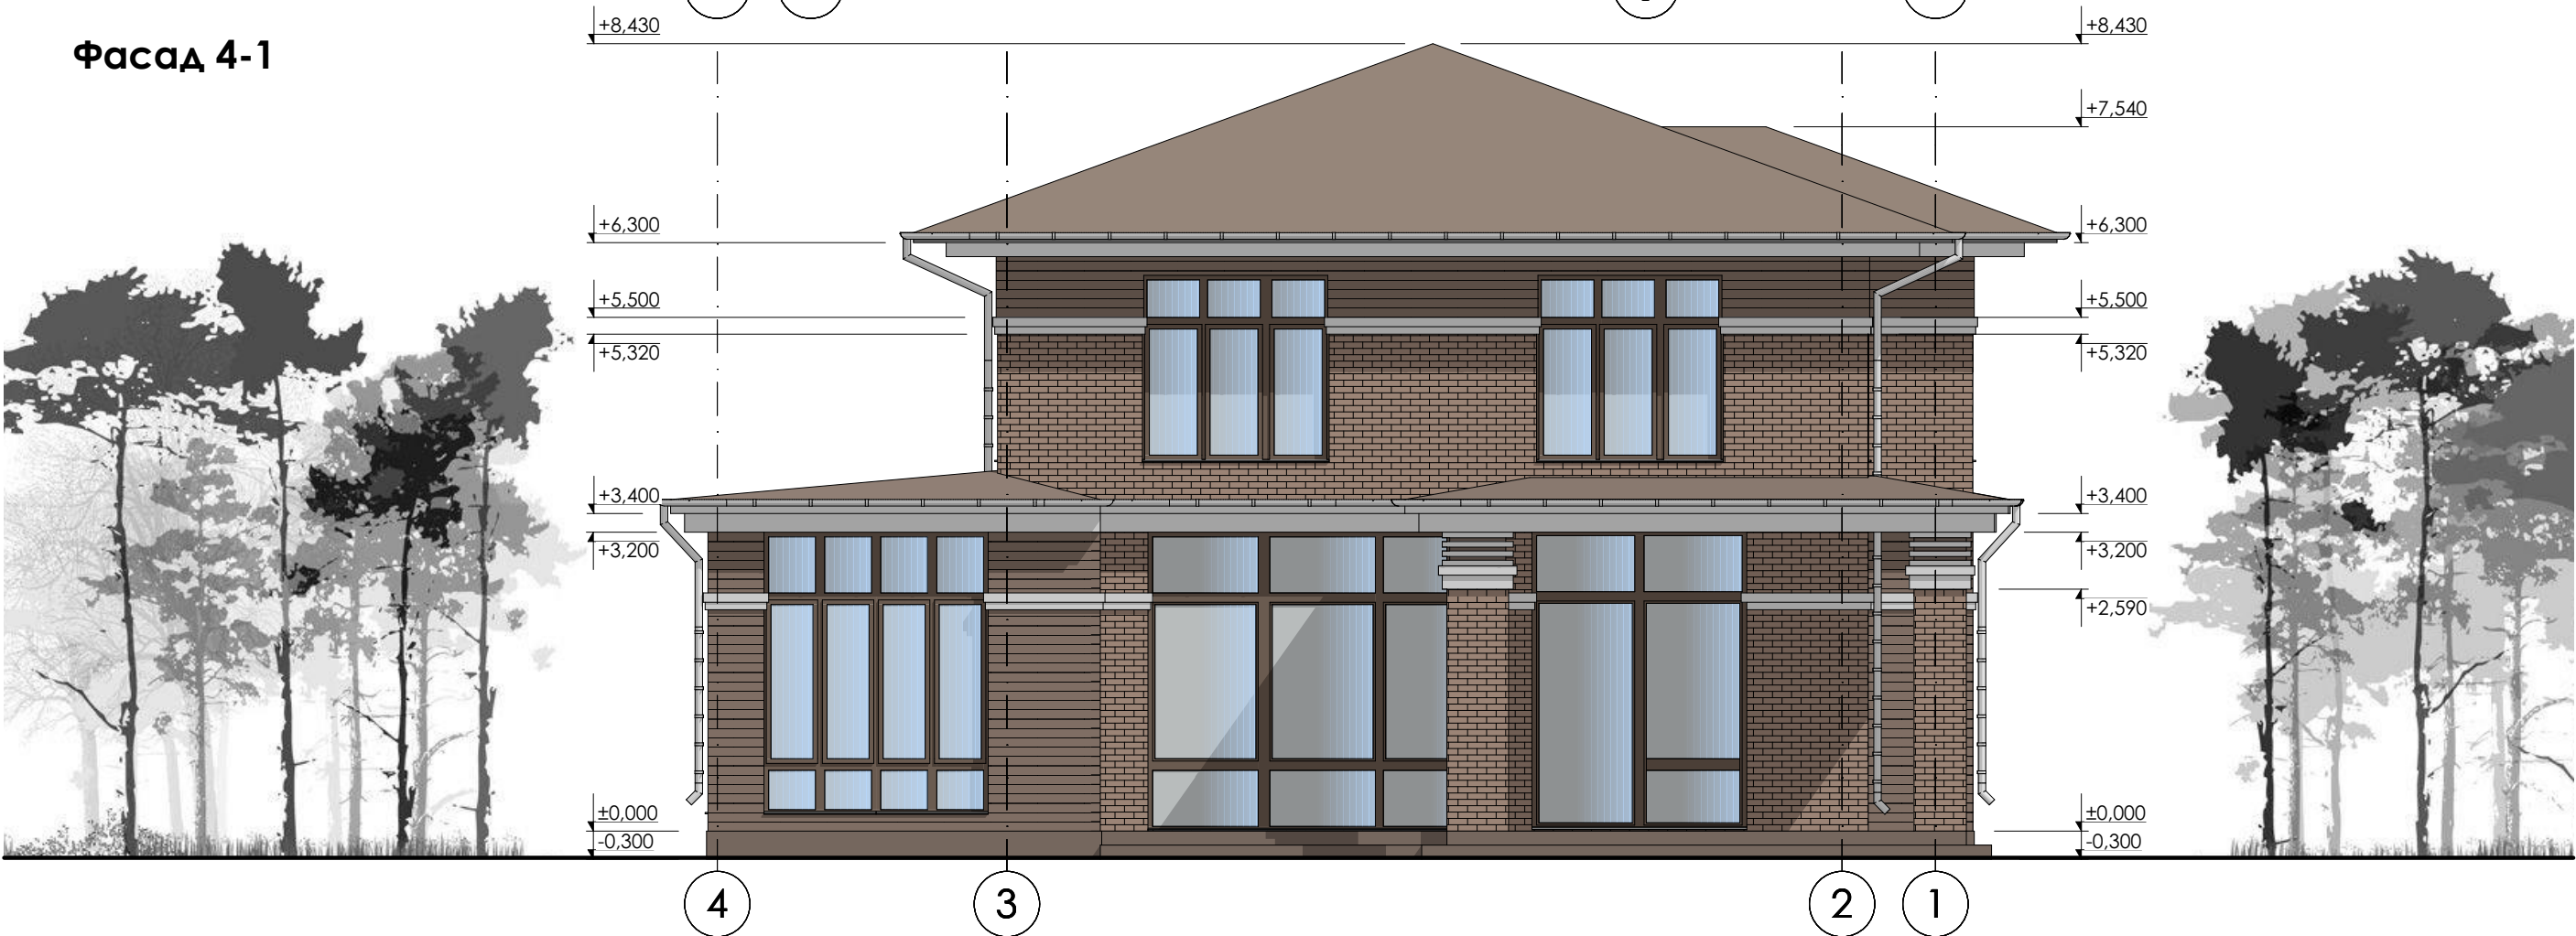

Фасад А'-Е

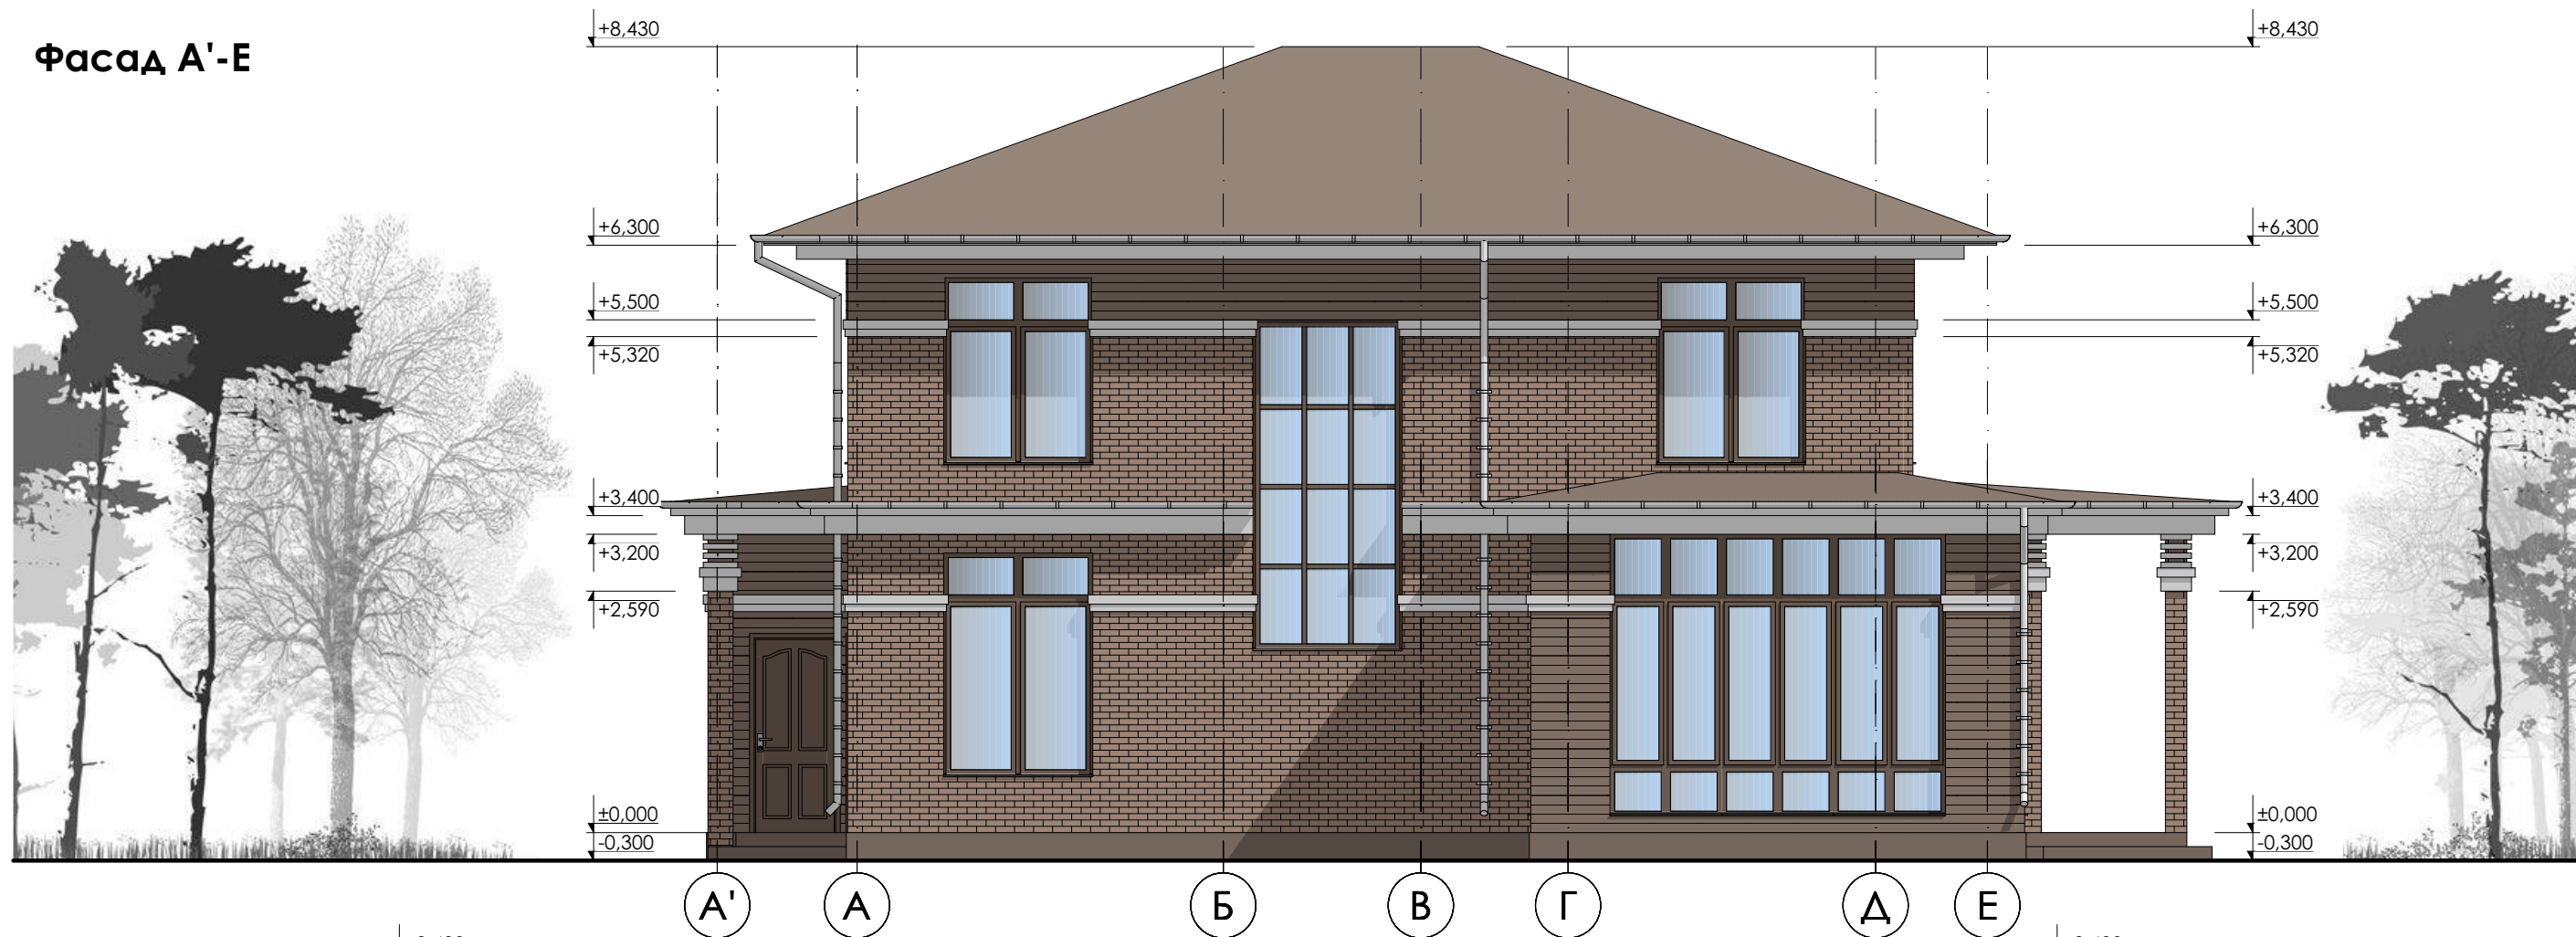

Фасад Е-А'

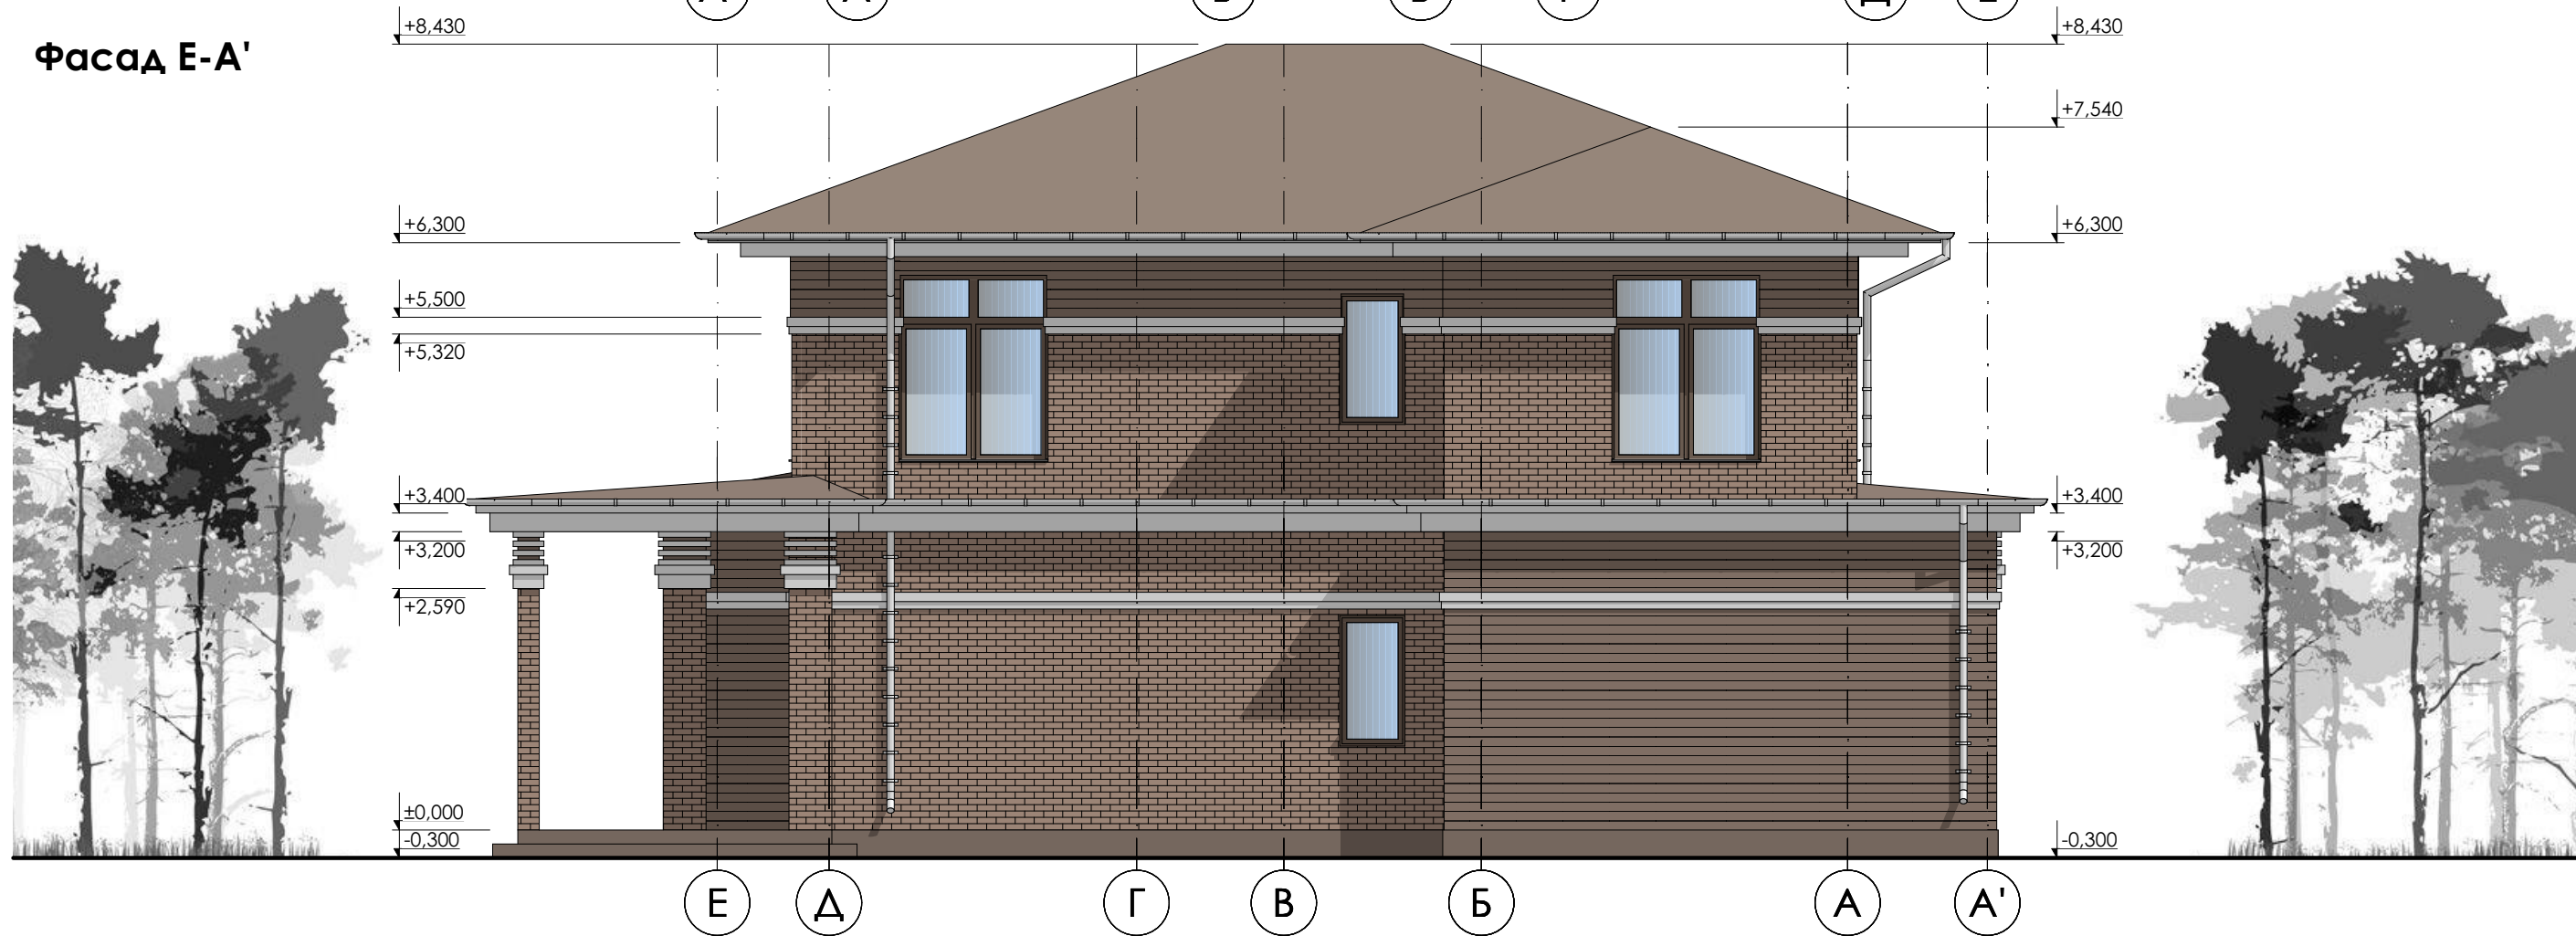


Візуалізації




Дизайн-проект житлового будинку за адресою: Київська область, Васильківський район, с.Іванковичі	Замовник	Стадія	Аркуш	Аркушів	D&M Architecture INTERIOR DESIGN & ARCHITECTURE
		Візуалізації	8		

Візуалізації

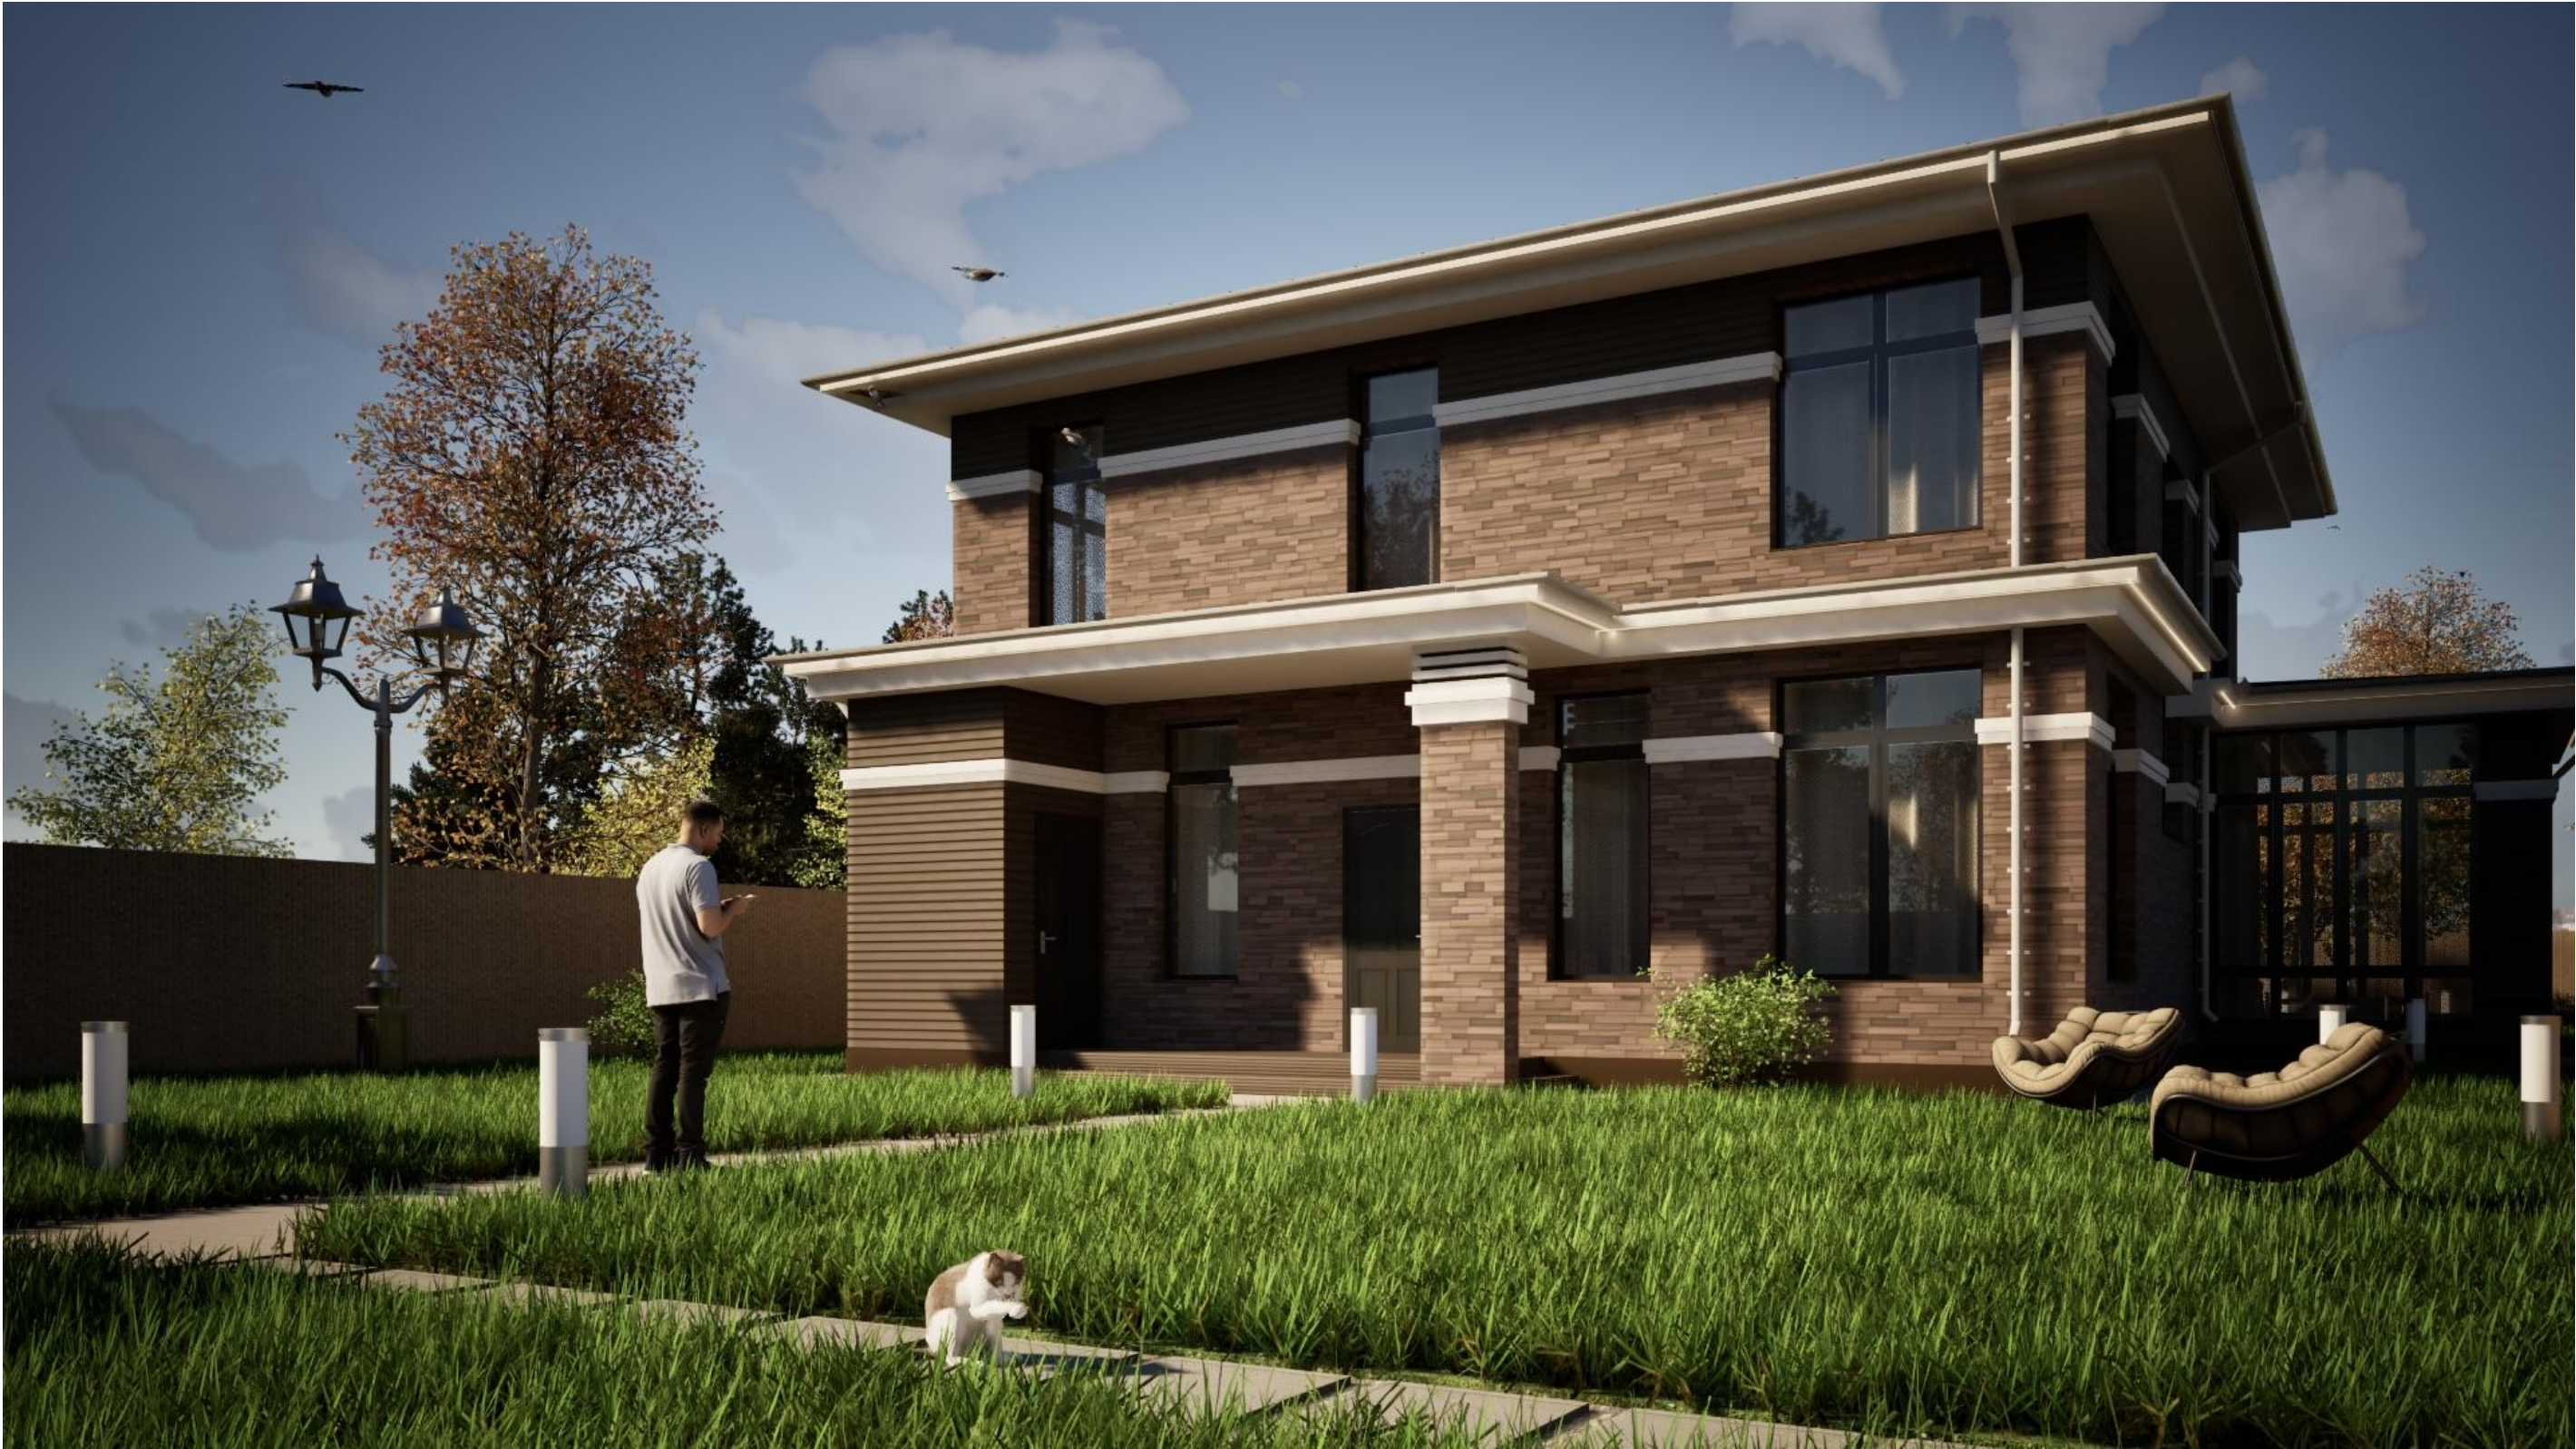

Дизайн-проект житлового будинку за адресою: Київська область, Васильківський район, с.Іванковичі	Замовник	Стадія	Аркуш	Аркушів	D&M Architecture INTERIOR DESIGN & ARCHITECTURE
		Візуалізації	9		

Візуалізації

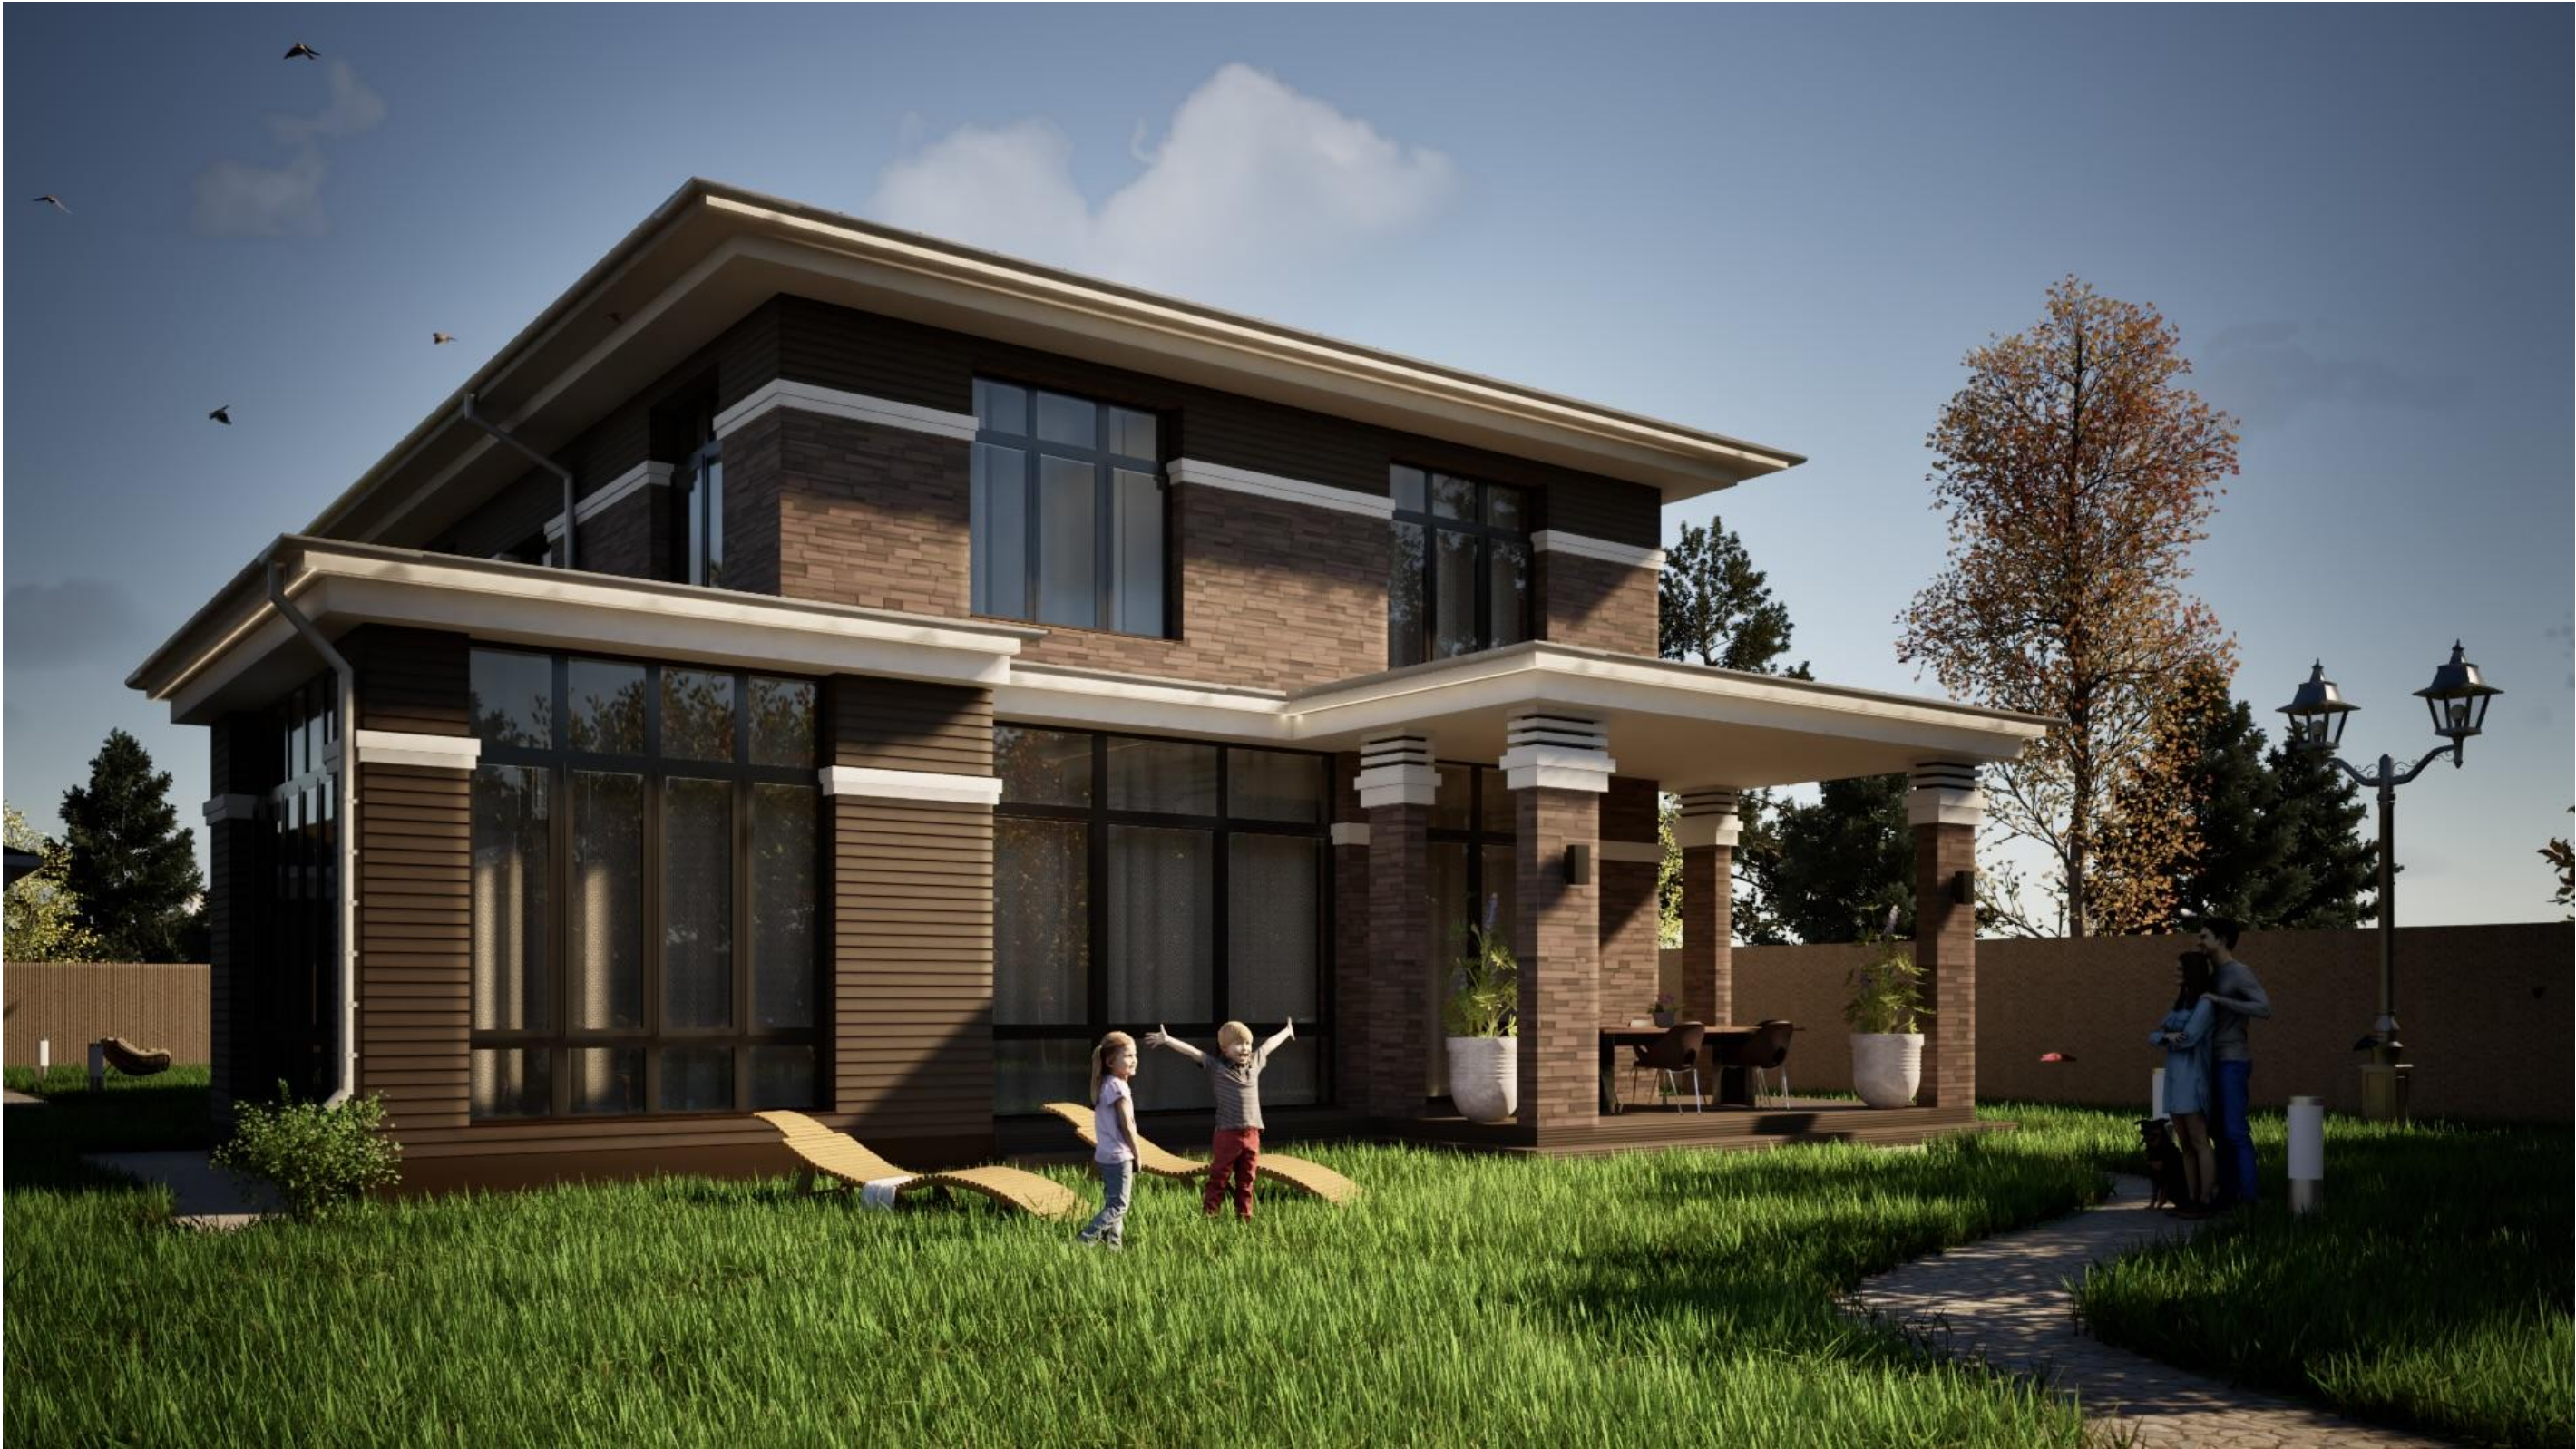

Дизайн-проект житлового будинку за адресою: Київська область, Васильківський район, с.Іванковичі	Замовник	Стадія	Аркуш	Аркушів	D&M Architecture INTERIOR DESIGN & ARCHITECTURE
		Візуалізації	10		

Візуалізації



Дизайн-проект житлового будинку за адресою: Київська область, Васильківський район, с.Іванковичі	Замовник	Стадія	Аркуш	Аркушів	D&M Architecture INTERIOR DESIGN & ARCHITECTURE
		Візуалізації	11		