

Роза вітрів

18,9 % ПОВТОРЮВАНІСТЬ ШТИЛІВ ЗА РІК

Пн.

Сх.

Пд.

Зх.

Літні

Зимові

позначення


- запроєктований масив Білогорща-2

ТЕПЛИЙ
ХОЛОДНИЙ
РІК

Основні показники проекту




№ поз.	Найменування	Одиниця виміру	Показники
1.	Територія, всього	га.	21,0
2.	Населення, всього у тому числі -у секційній забудові 4 поверхів -у садибній забудові 0,1 га	чол. чол. чол.	835,1 717,5 117,6
3.	Житловий фонд, всього з них: - секційна забудова 4 поверхи - садибна забудова 0,1 га	тис. кв. м тис. кв. м тис. кв. м	42,9 25,2 17,7
4.	Кількість квартир,всього, у тому числі: - у секційній забудові 4 поверхи - у садибній забудові 0,1 га	квартир квартир будинків	750 570 180
5.	Установи та підприємства обслуговування, у тому числі:		
	-дитячий дошкільний заклад	місць	168
	-загальноосвітня школа	учнівських місць	361
	-поліклініка, амбулаторія,ФАП	відвідувань за зміну	58
	-заклади торгівлі: всього, з них продтоварів, промтоварів	кв.м торг.площі кв.м торг. площі кв.м.торг. площі	240 168,0 72,0
	- підприємство громадського харчування	місць	17
	-установа побутового обслуговування	місць	5
	-спортивний зал	м. кв площі підлоги	193,0
	-басейн	м.кв. дзер.води	115,0
	- бібліотека	чит. місць	7
	-центр дозволя і аматорської діяльності	м. кв підлоги	114,0
	-кладовище традиційного поховання	кв.м	5157,0
	- пожежне дело	автомашина	2
6.	Паркування: - гостьові автостоянки - гаражі постійного зберігання	маш-місць маш-місць маш-місць	36 180
7.	Інженерне обладнання:		
	водопостачання	м куб. на добу	230,0
	каналізація	м куб. на добу	854,0
	газопостачання	тис. м куб. на рік	7680,0
	електропостачання	млн кВт на рік	3416,0
8.	Санітарне очищення території:		
	об'єми побутового сміття, всього	тонн/рік	702,1
9.	Інженерна підготовка території	га	1,2
10.	Протяжність житлових вулиць, бульварів	км	1,4

M 1:1000

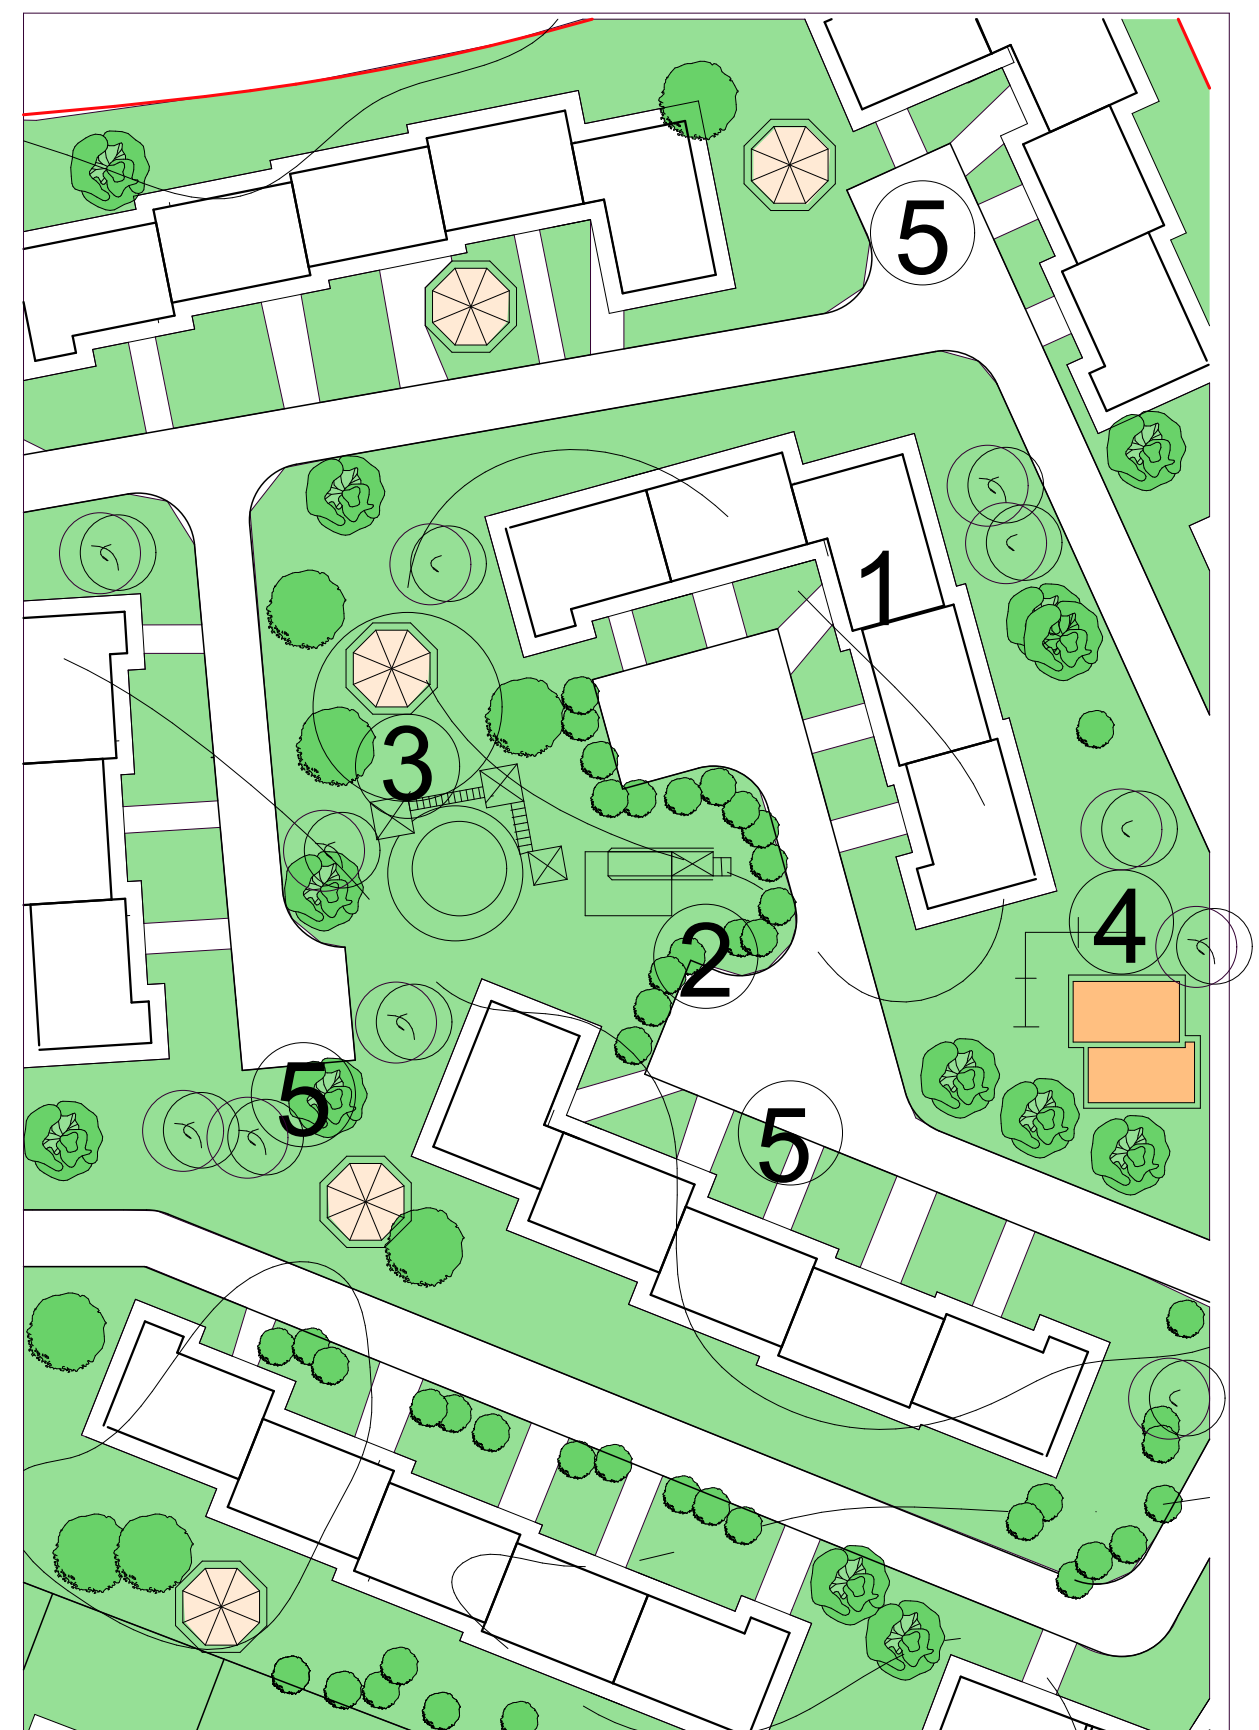

 -Газон
 -Бульвар
 -Береза
 -Ялина

1.	Житловий будинок
2.	Ігровий майданчик для дітей
3.	Майданчик для відпоч. дорослих
4.	Господарський майданчик
5.	Гостьові автостоянки

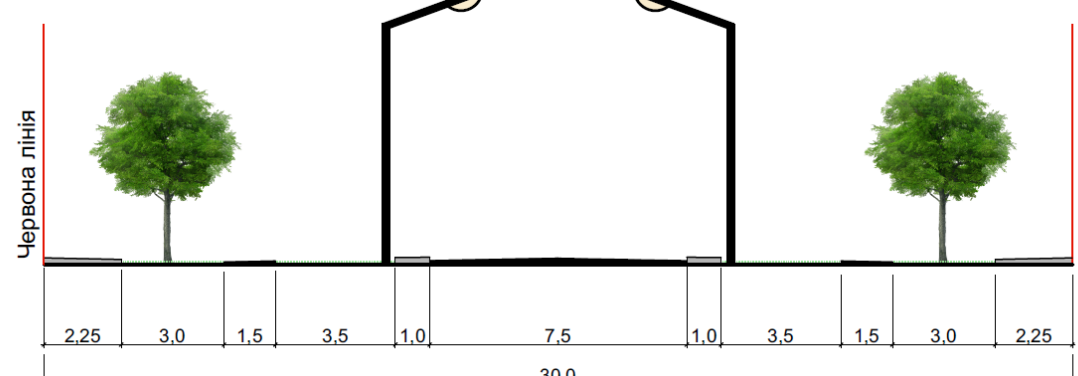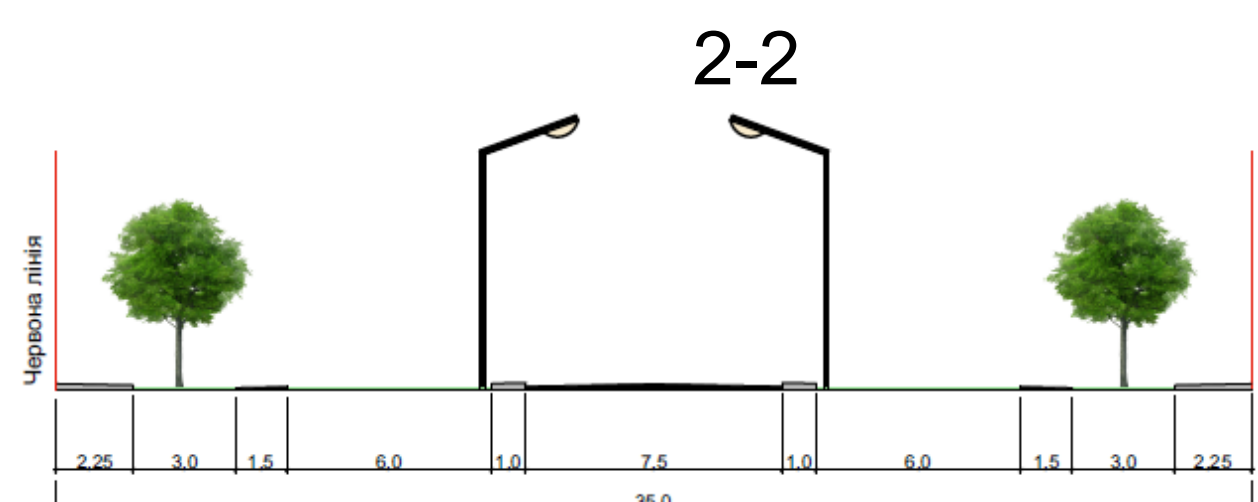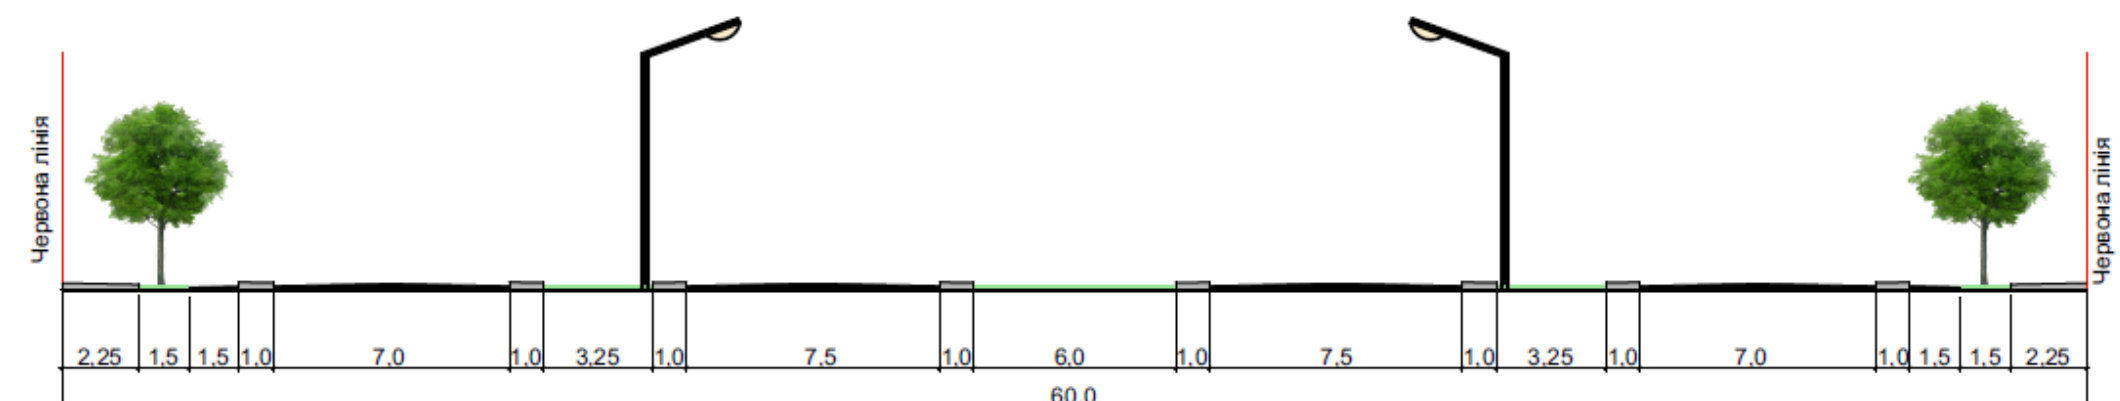

							5.0601001 КП АР-32 008					
							с. Білогорща - 2					
Змін.	Кільк.	Арк.	№ док.		Підпис	Дата						
Виконав	Матвеев О							Стадія	Аркуш	Аркушів		
Консультант	Олійник І.В						Житловий масив Білогоща-2	КП	1	1		
Кер.проект.	Олійник І.В											
Гол.комісії	Соха Ю.І.						Проект планування, забудови та благоустрою житлового масиву Білогоща-2	ЛКБАД АР-32				
Гол.госп.ком.	Кантор Ю.Й											