



Загальний вид 1

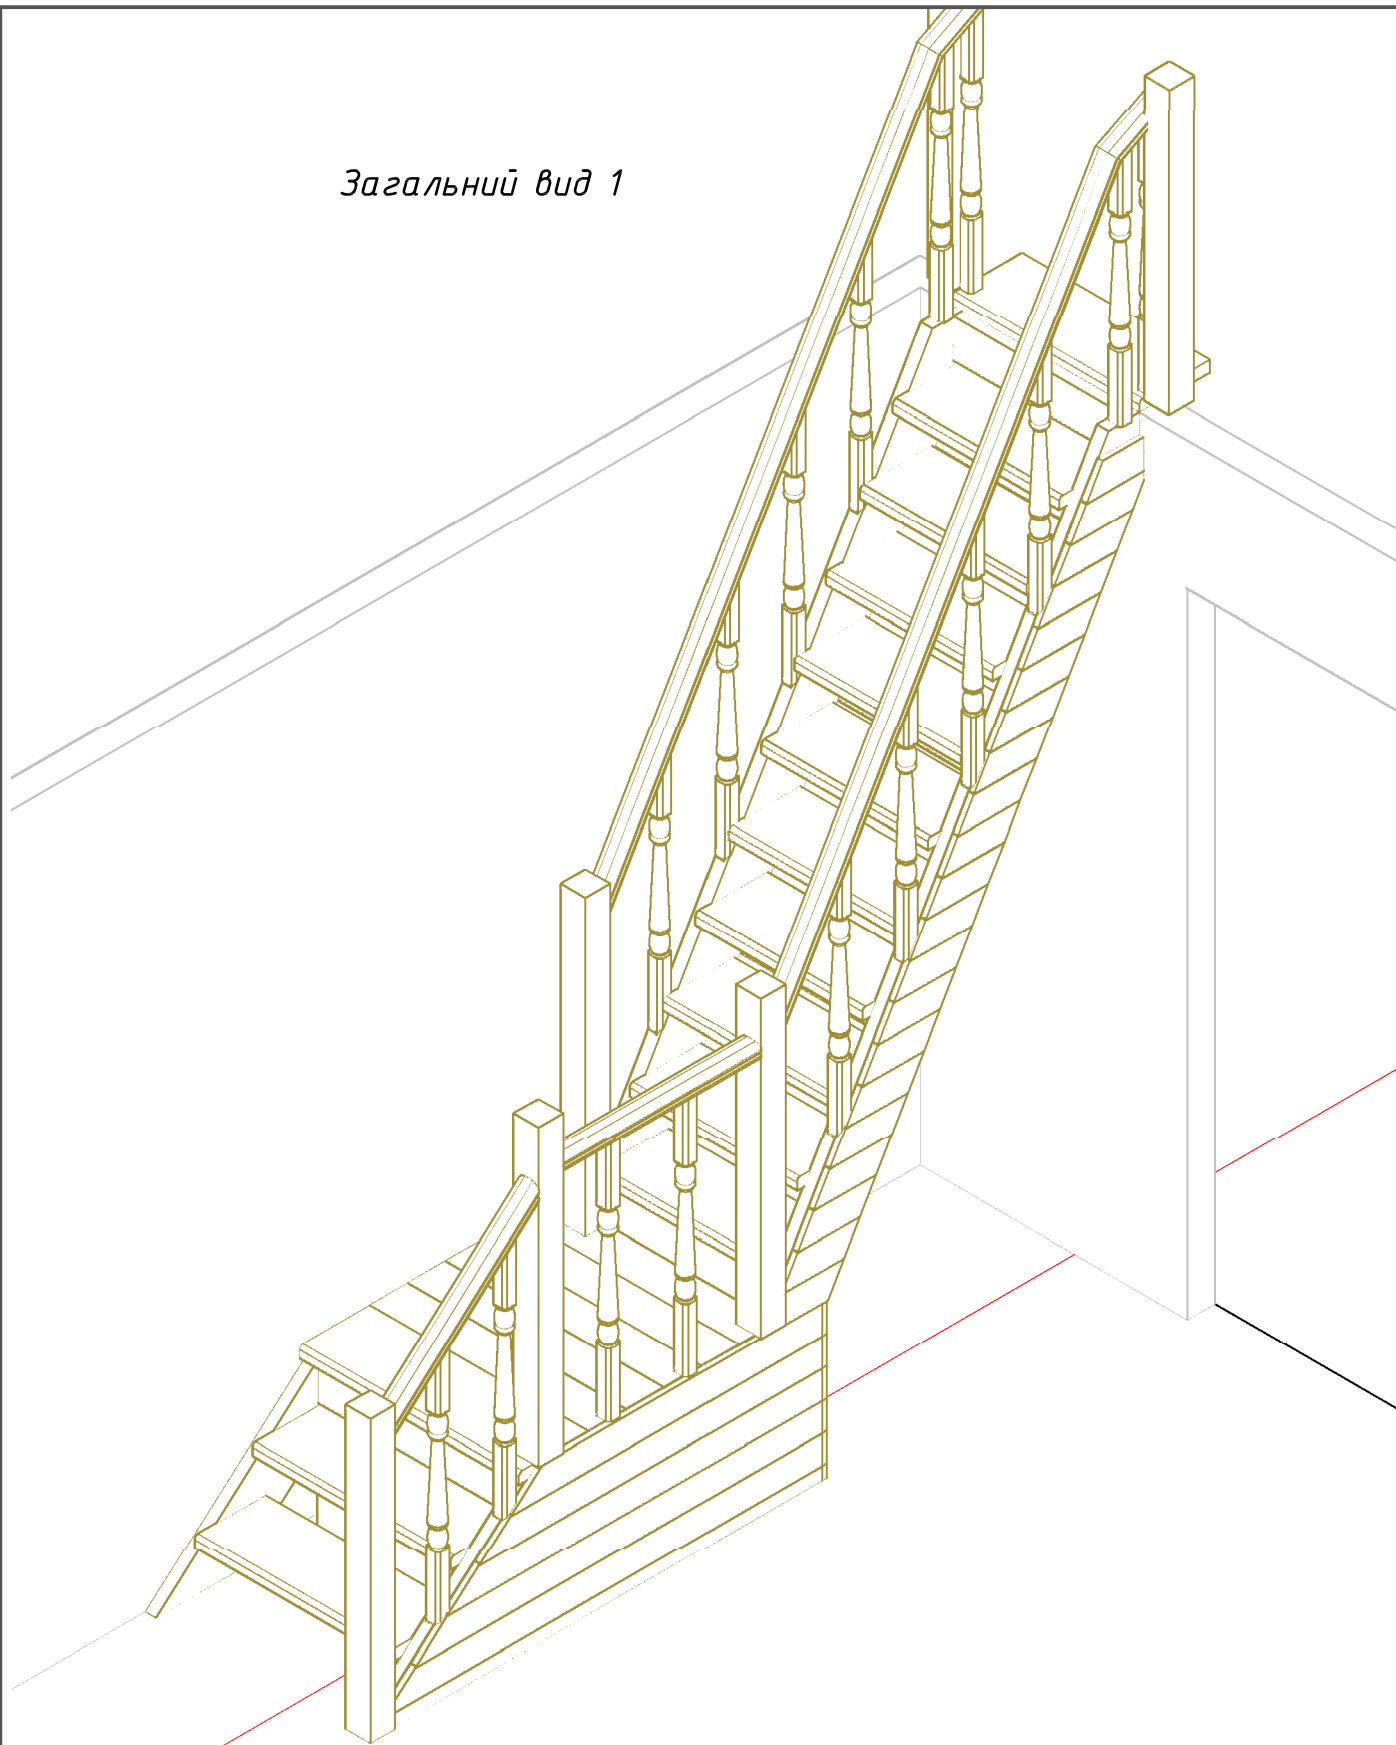


					2012	2012 - СХ		
						Внутрішні дерев'яні сходи		
Зм.	Кільк.	Арк.	№ док.	Підпис	Дата	Стадія	Аркуш	Аркушів
Г І П							1	
Розробив		Правденко			05.04.	Загальний вид 1		ПП "ЛАДАБУДСЕРВІС"
Перевірів								
Н.контр								

Загальний вид 2

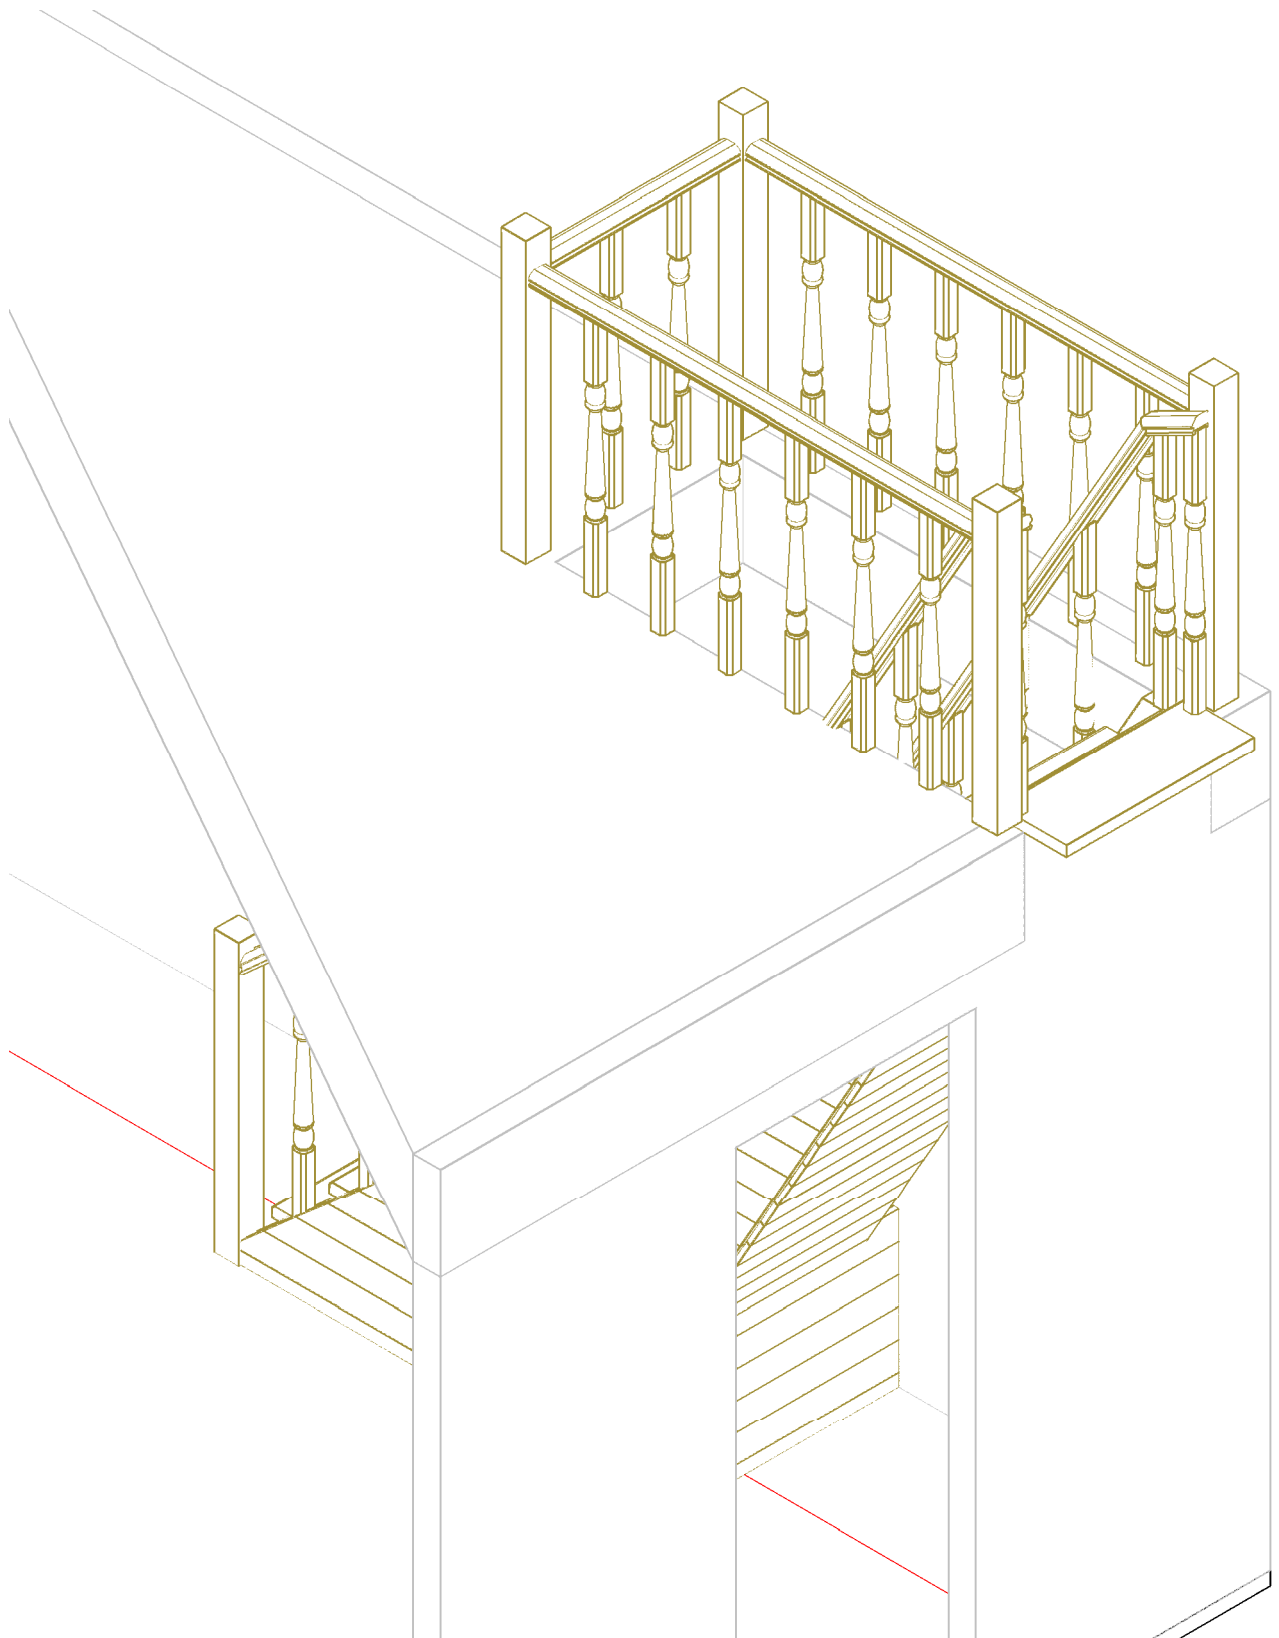


Інв. N ориг.	Підпис і дата					Взам. інв. N					
					2012		2012 - СХ				
								Внутрішні дерев'яні сходи			
	Зм.	Кільк.	Арк.	№ док.	Підпис		Дата				
	Г і П								Стадія	Аркуш	Аркушів
	Розробив		Правденко				05.04.				
	Перевірів										
Н.контр											
Загальний вид 2						ПП "ЛАДАБУДСЕРВІС"					

Загальний вид 3

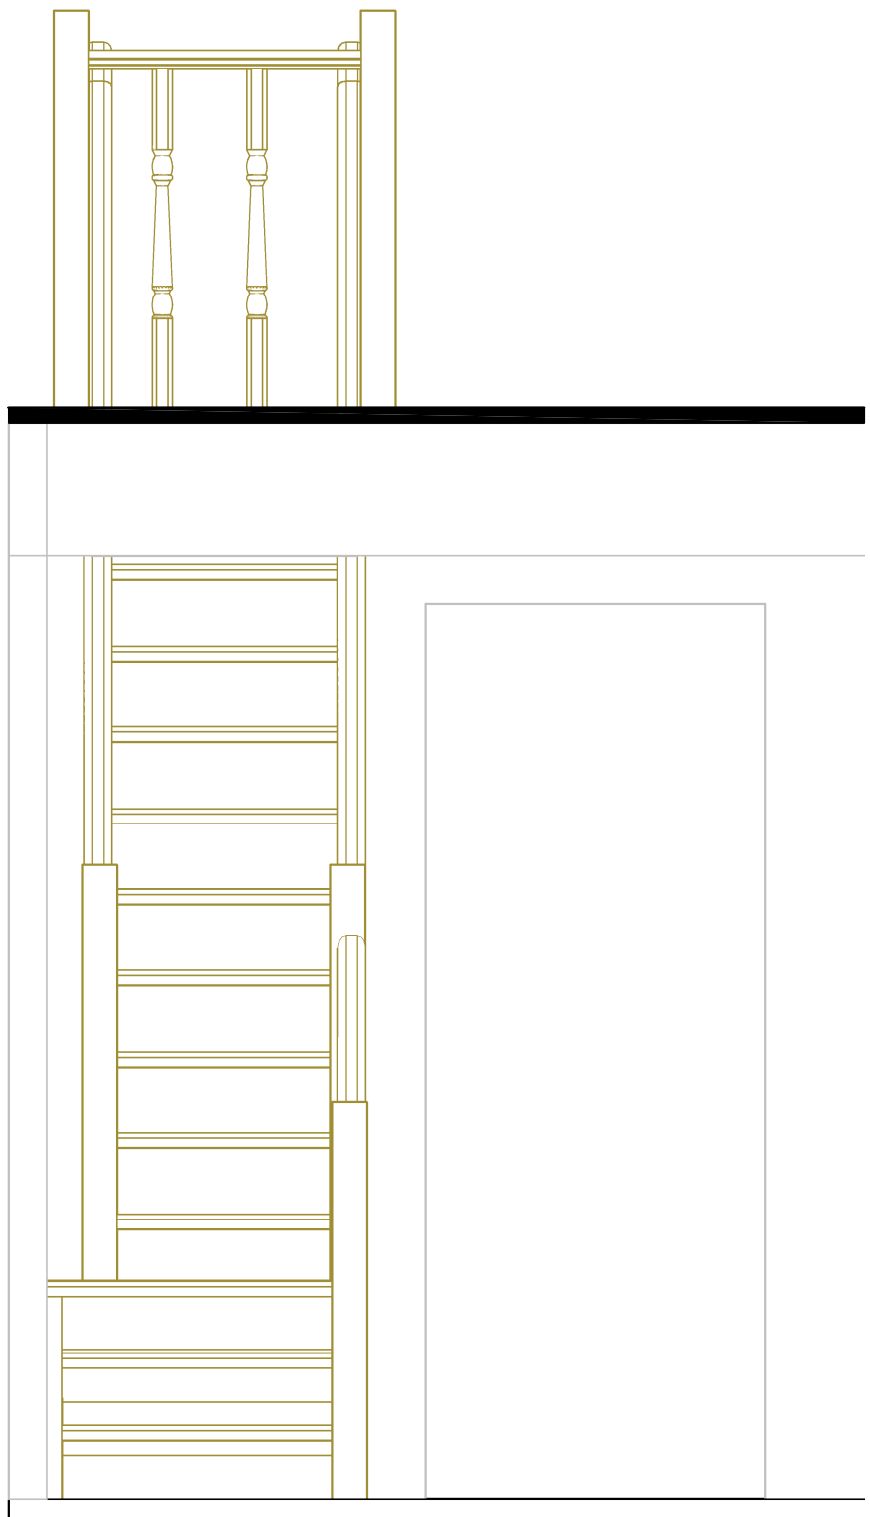

Інв. N ориг.	Підпис і дата					Взам. інв. N			
					2012	2012 - СХ			
						Внутрішні дерев'яні сходи			
	Зм.	Кільк.	Арк.	№ док.	Підпис	Дата	Стадія	Аркуш	Аркушів
	Г і П							3	
	Розробив		Правденко			05.04.	Загальний вид 3		
	Перевірів						ПП "ЛАДАБУДСЕРВІС"		
	Н.контр								

Розріз 1-1

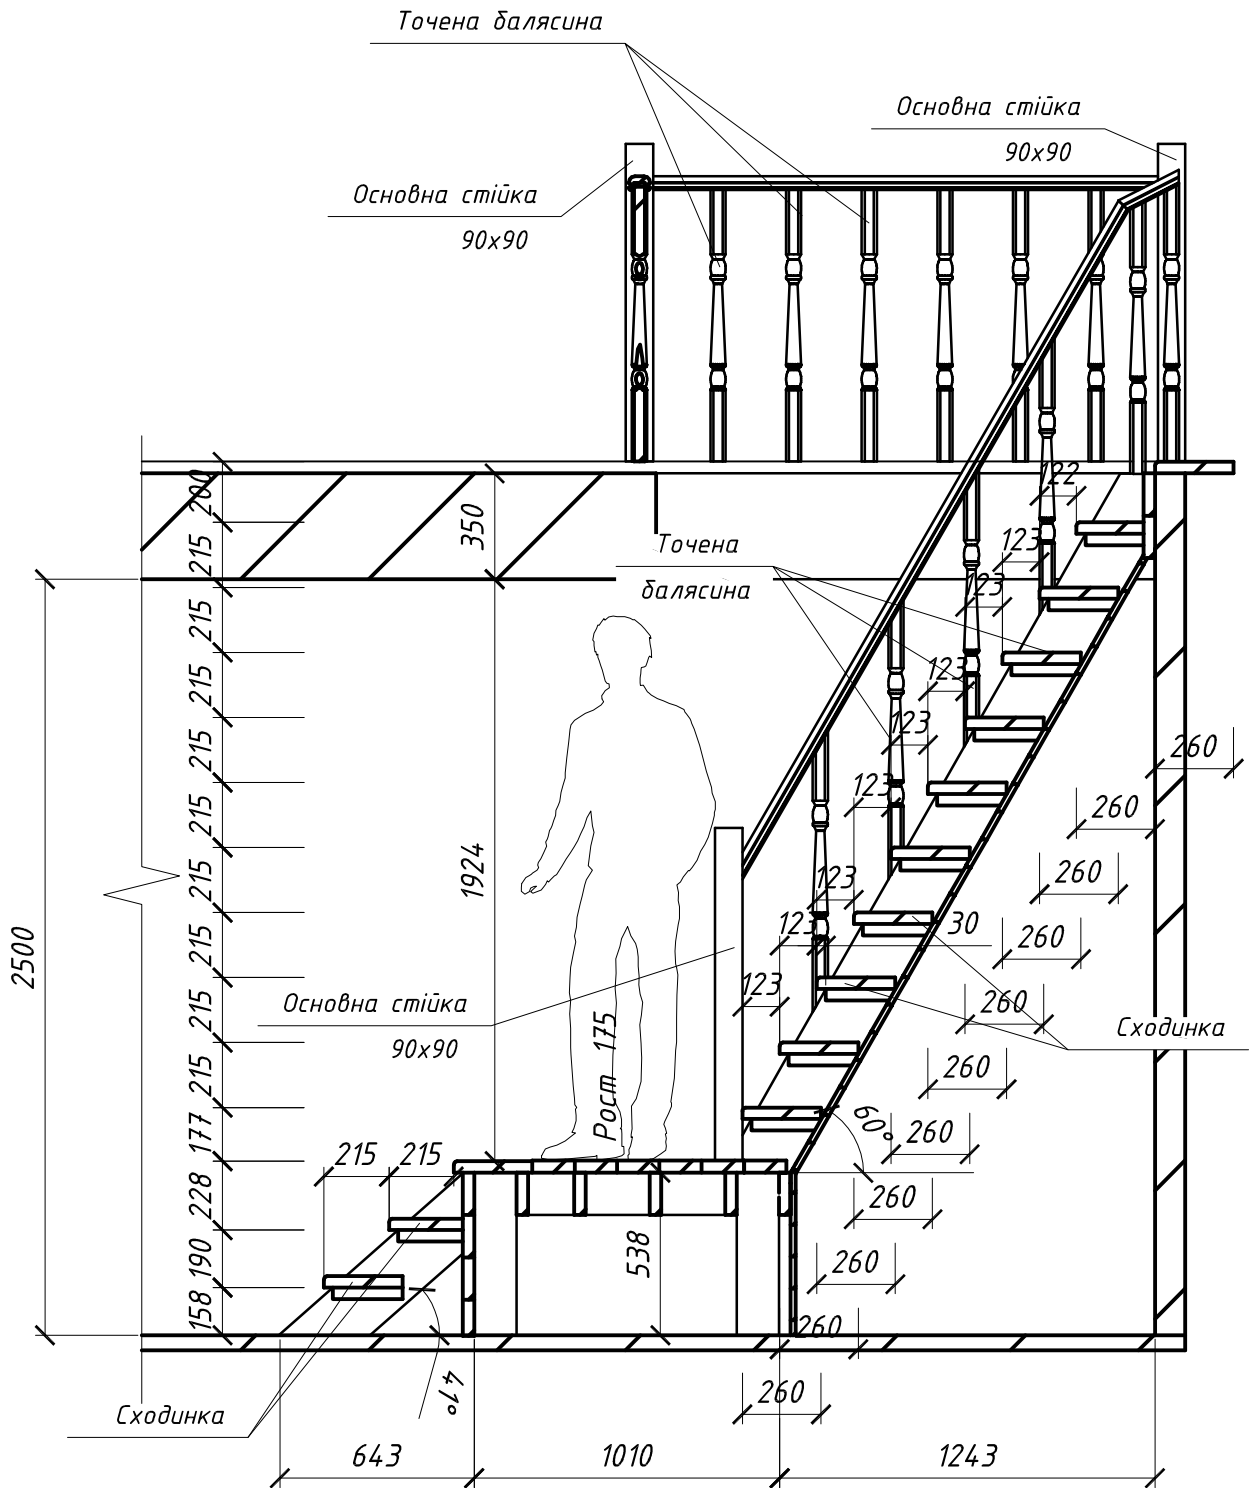

1. Специфікація елементів сходів див. на арк. CX-14 та CX-15.

Взам. інв. N

Підпис і дата

Інв. N орг.

Сходи

643


1010

1243

1. Специфікація елементів сходів див. на арк. CX-14 та CX-15.

					2012	2012 - CX				
						Внутрішні дерев'яні сходи				
Зм.	Кільк.	Арк.	№ док.	Підпис	Дата					
Г і П								Стадія	Аркуш	Аркушів
									4	
Розробив		Правденко			05.04.	Розріз 1-1		ПП "ЛАДАБУДСЕРВІС"		
Перевірів		Панков								
Н.контр										


План каркасу сходів
М 1:25

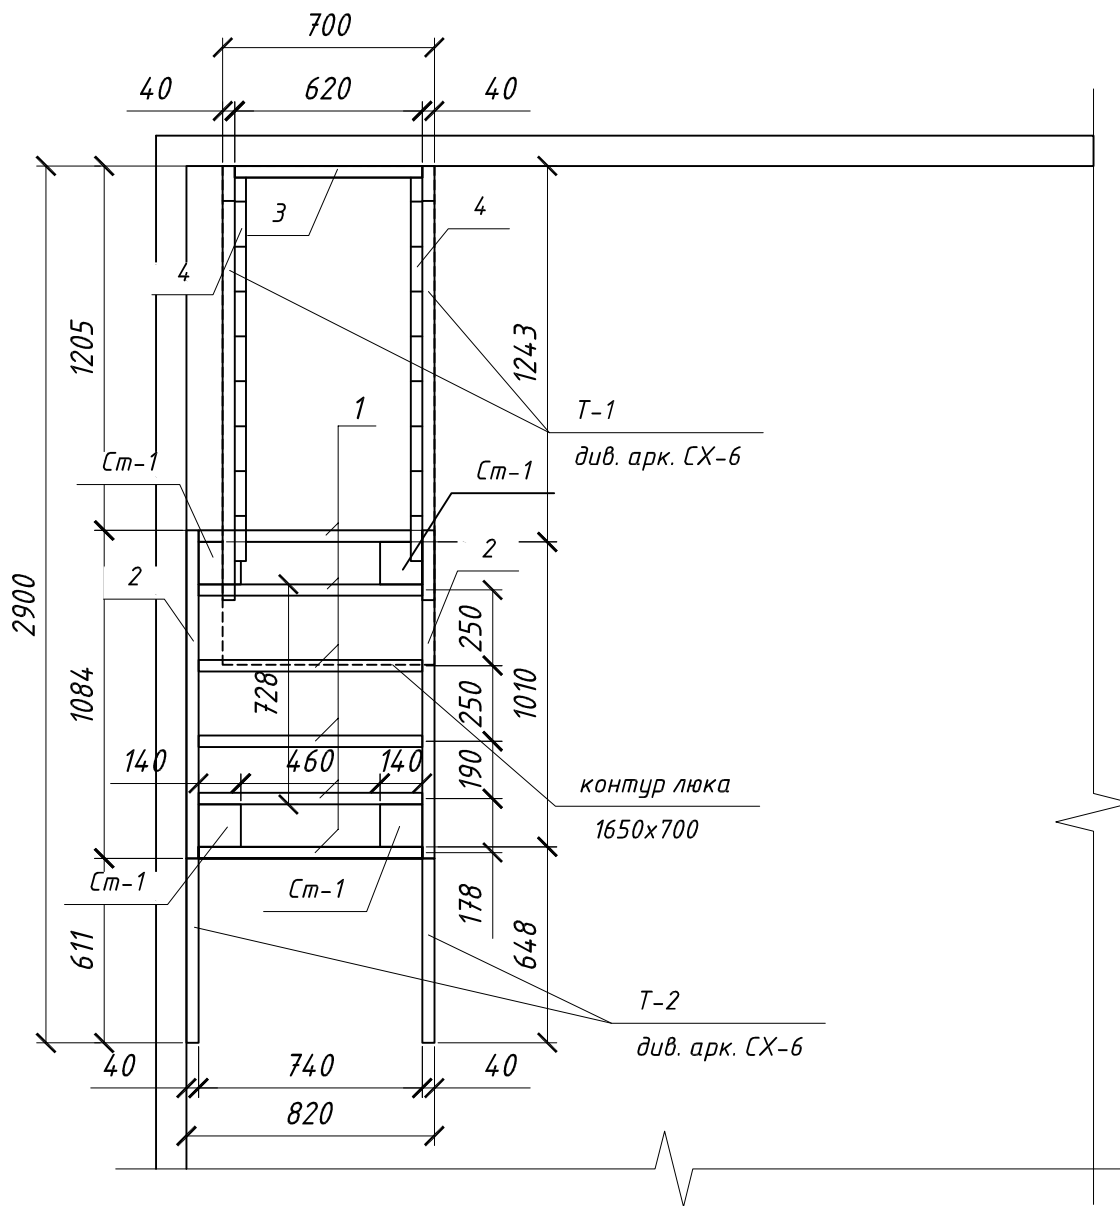

1. Специфікація елементів сходів див. на арк. СХ-14 та СХ-15.

Взам. інв. N	1. Специфікація елементів сходів див. на арк. СХ-14 та СХ-15.										
	2012						2012 - СХ				
Підпис і дата							Внутрішні дерев'яні сходи				
	Зм.	Кільк.	Арк.	№ док.	Підпис	Дата					
Інв. N орг.	Г і П								Стадія	Аркуш	Аркушів
										5	
	Розробив		Правденко			06.04.	План каркасу сходів.		ПП "ЛАДАБУДСЕРВІС"		
	Перевірів										
	Н.контр										


Аксометрія

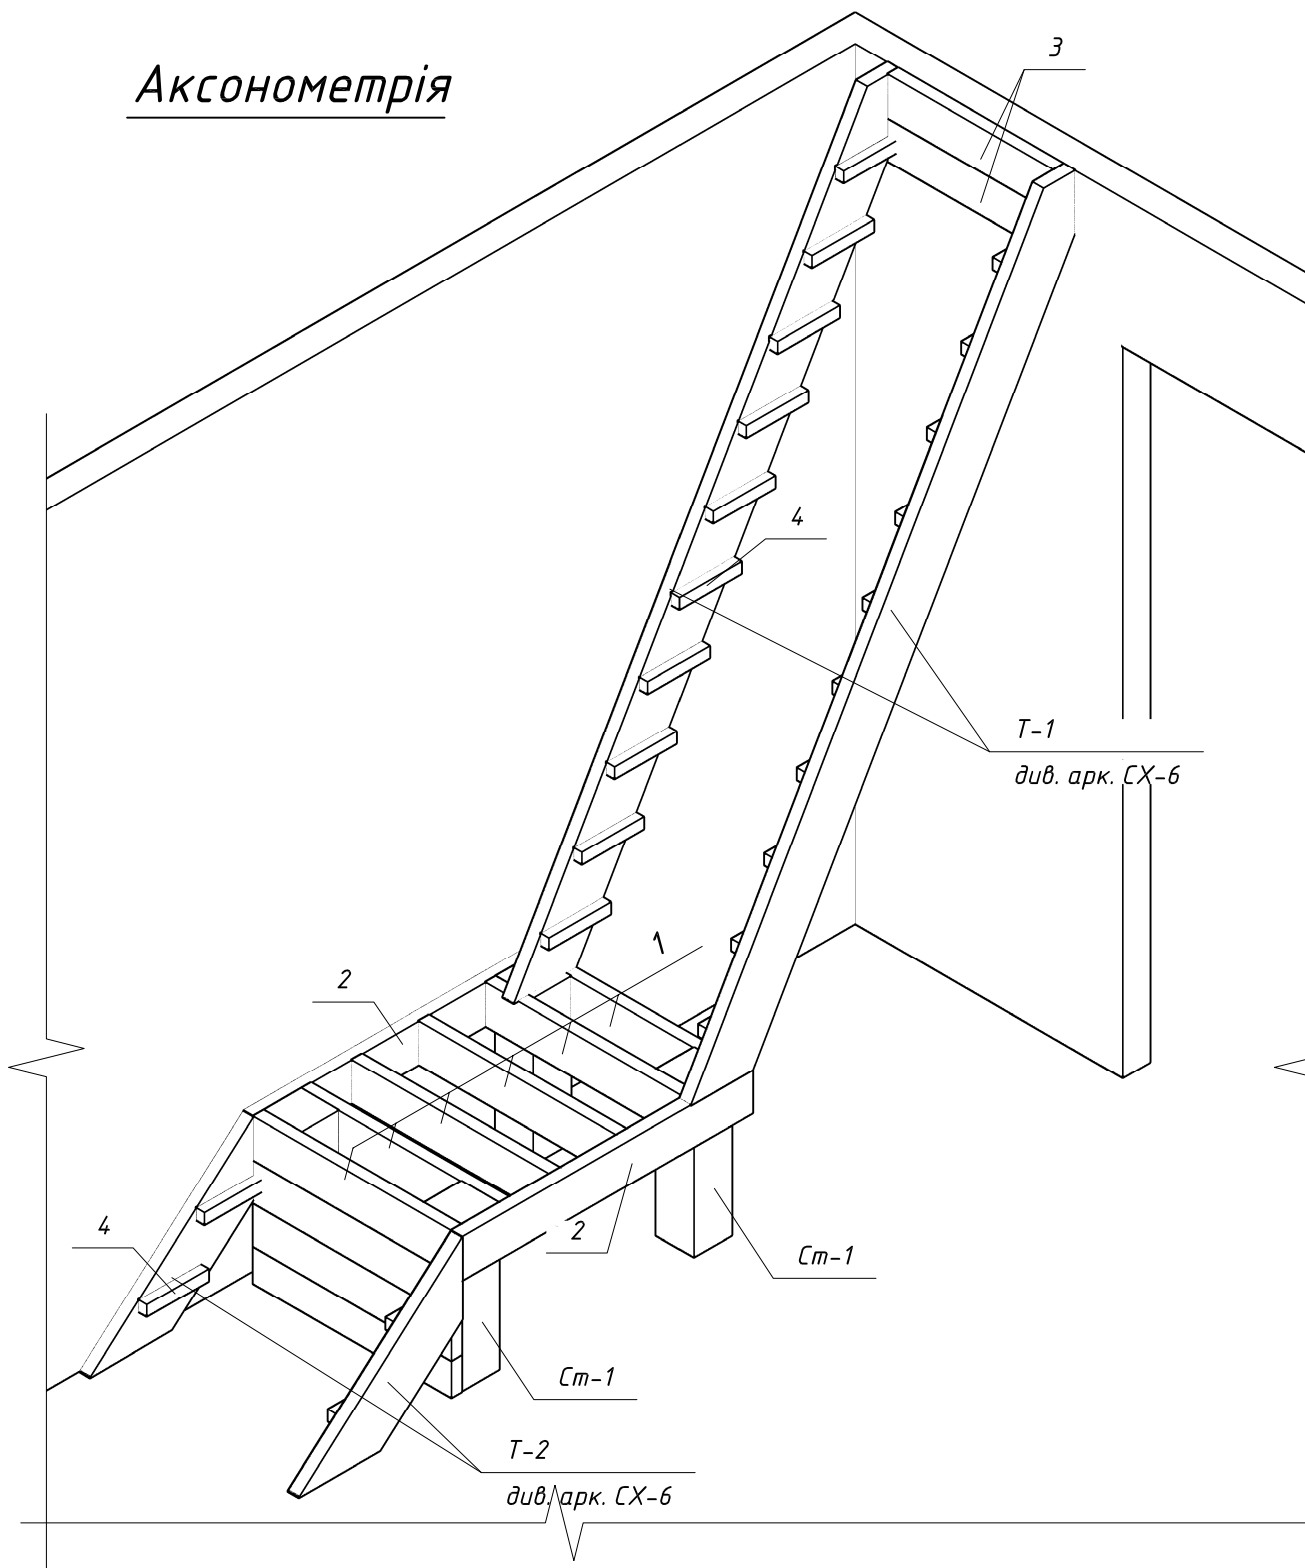


1. Специфікація елементів сходів див. на арк. СХ-14 та СХ-15.

Взам. інв. N					
Підпис і дата					
Інв. N ориг.					
2012					
2012 - СХ					
Внутрішні дерев'яні сходи					
Зм.	Кільк.	Арк.	№ док.	Підпис	Дата
Г і П					
Розробив	Правденко			06.04.	
Перевірів					
Н.контр					
				Аксометрія	ПП "ЛАДАБУДСЕРВІС"
				Стадія	Аркуш
				6	Аркушів


Тетива Т-1
М 1:20

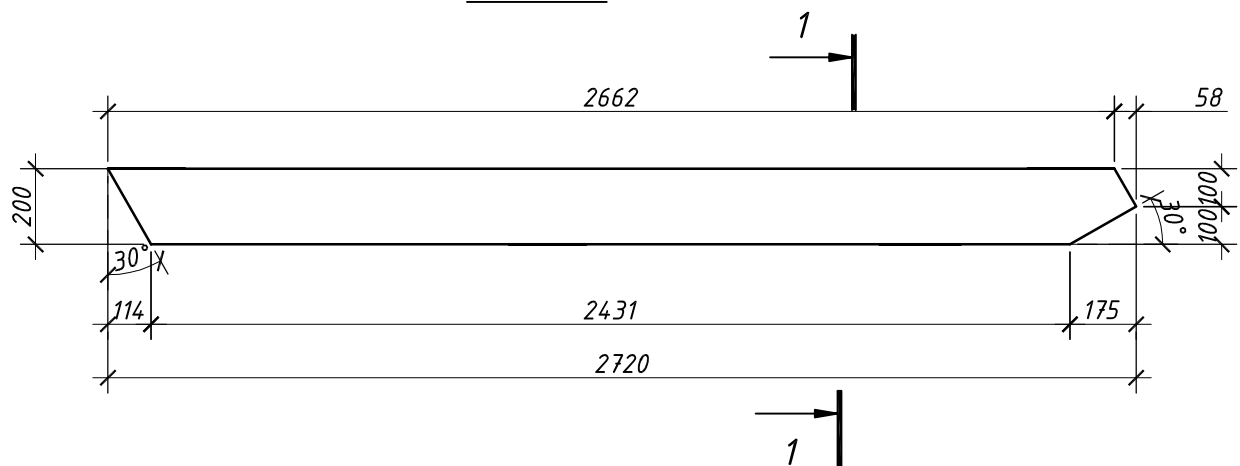

Тетива Т-2
М 1:20

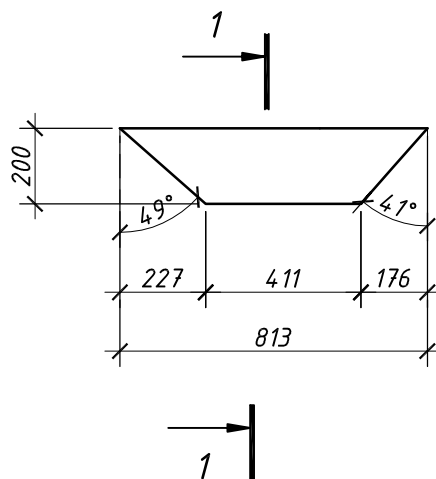


Розріз 1-1
М 1:10

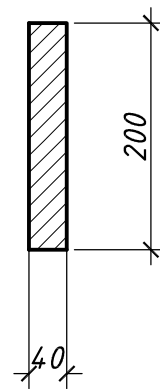


1. Специфікація елементів сходів див. на арк. СХ-14 та СХ-15.

Взам. інв. N	1. Специфікація елементів сходів див. на арк. СХ-14 та СХ-15.									
Підпис і дата						2012	2012 – СХ			
							Внутрішні дерев'яні сходи			
	Зм.	Кільк.	Арк.	№ док.	Підпис	Дата				
	Г і П									
Інв. N ориг.							Стадія	Аркуш	Аркушів	
	Розробив	Правденко			06.04.			7		
	Перевірів					Тетива Т-1. Тетива Т-2. Розріз 1-1	ПП "ЛАДАБУДСЕРВІС"			
	Н.контр									

Розмітка для брусків під сходинок тети́ва Т-1

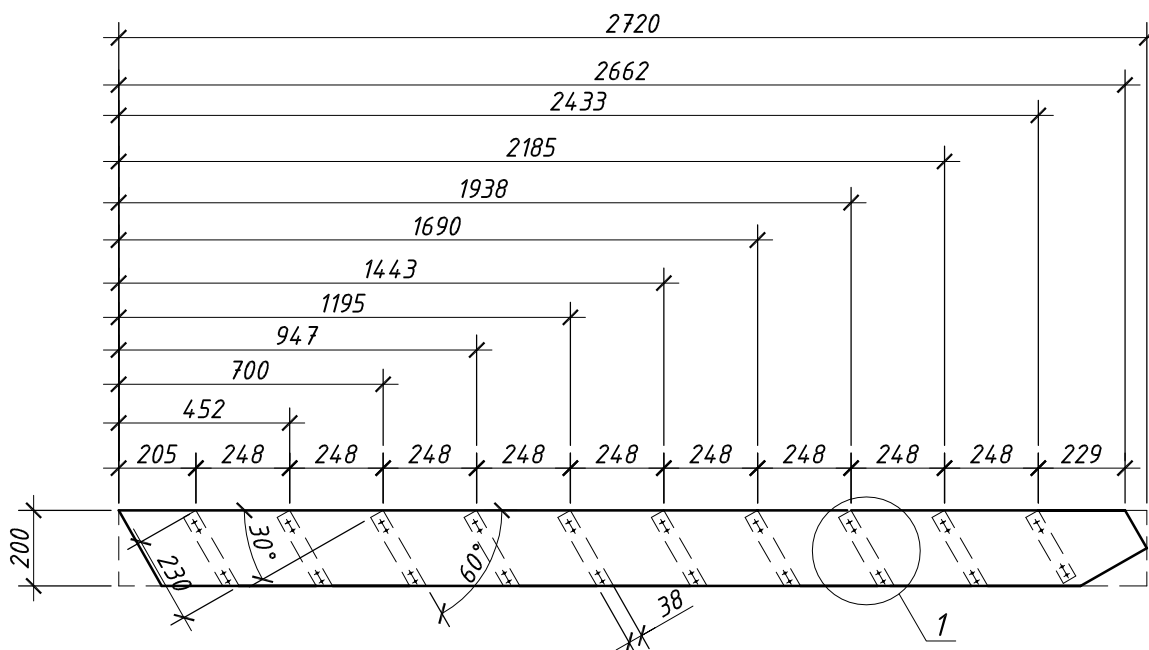


Розмітка для брусків під сходинок тети́ва Т-2

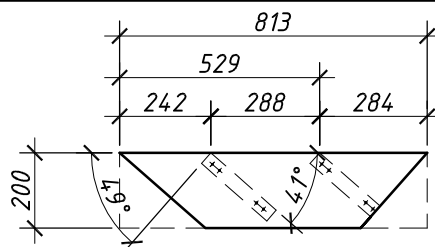

1

Саморіз по дереву
3,5x51


Шкант 12x50

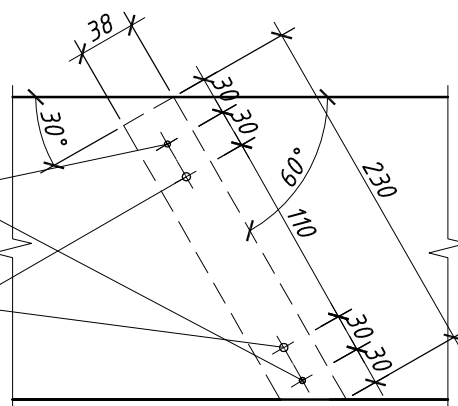

1. Бруски кріпити до тети́ви на клей, саморізи 3,5x51 мм та шканти 12x50мм.
2. Специфікація елементів сходів див. на арк. СХ-14 та СХ-15.

Взам. інв. N							
Підпис і дата		2012					
		2012 - СХ					
		Внутрішні дерев'яні сходи					


Схема розташування сходинок

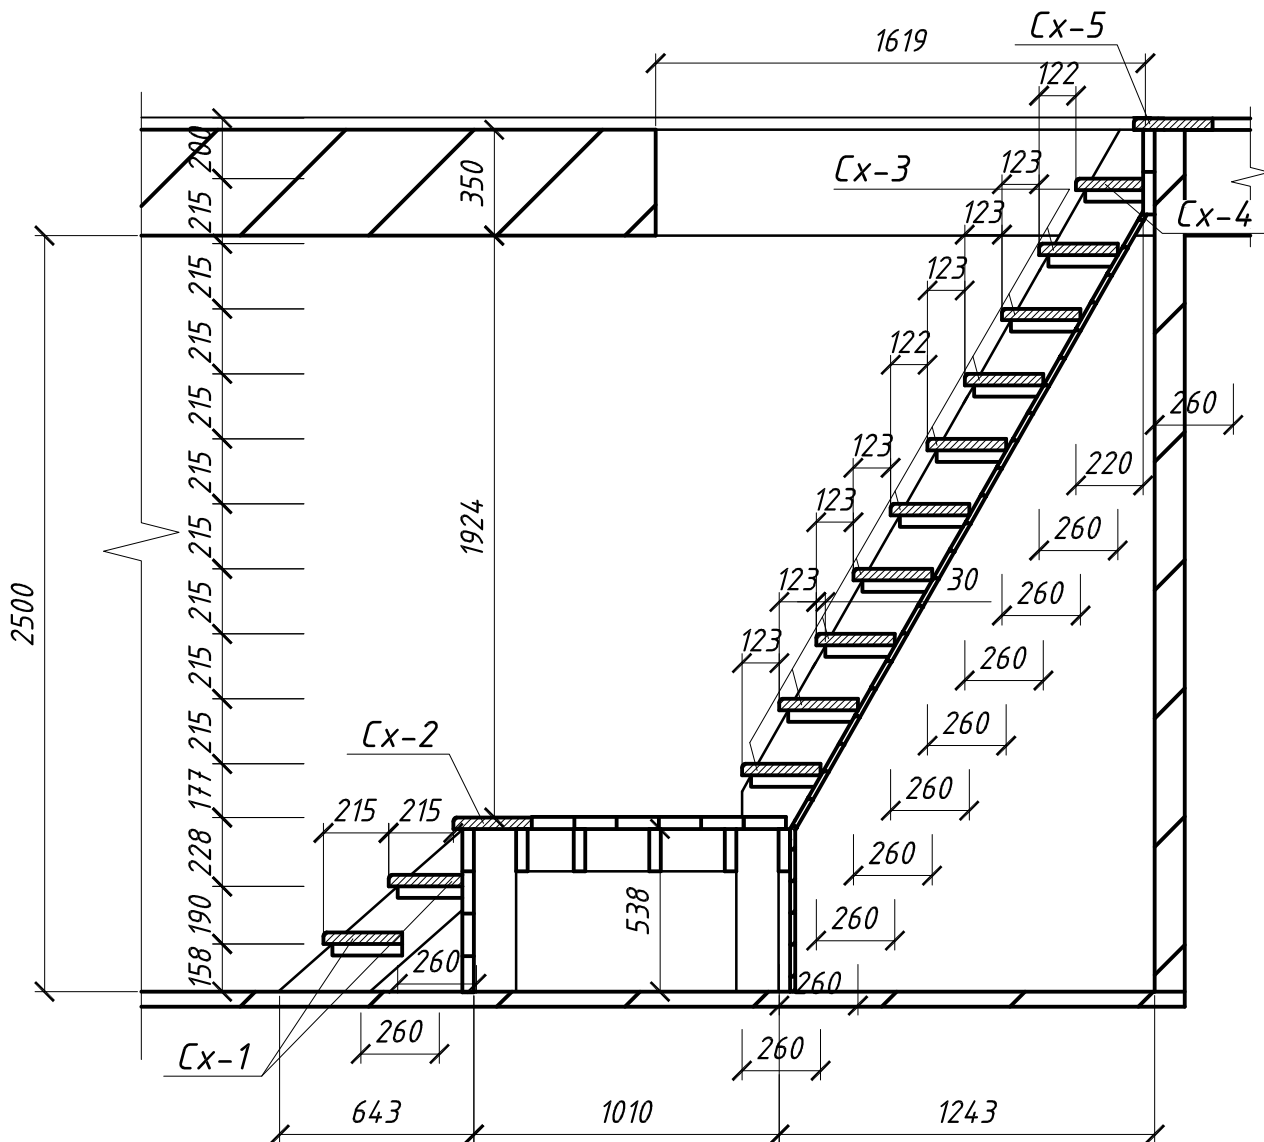


1. Специфікація елементів сходів див. на арк. СХ-14 та СХ-15.

Взам. інв. N	1. Специфікація елементів сходів див. на арк. СХ-14 та СХ-15.										
						2012	2012 - СХ				
							Внутрішні дерев'яні сходи				
Підпис і дата	Зм.	Кільк.	Арк.	№ док.	Підпис	Дата					
	Г і П								Стадія	Аркуш	Аркушів
										9	
	Розробив		Правденко			06.04.					
	Перевірів						Схема розташування сходинок		ПП "ЛАДАБУДСЕРВІС"		
Н.контр											
Інв. N орг.											

Сходінка Сх-1...Сх-5 М 1:10

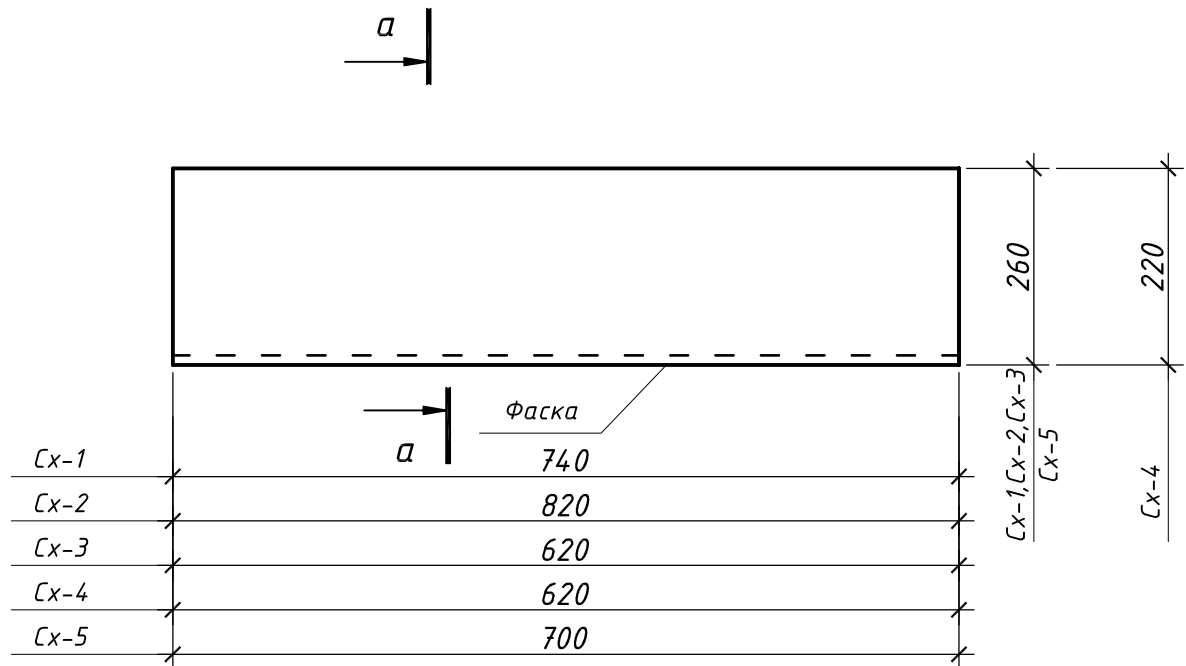


Розріз а-а М 1:10

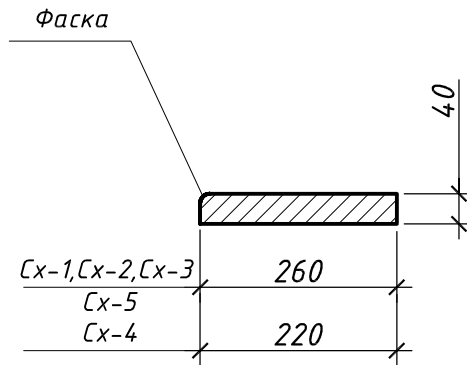

1. Специфікація елементів сходів див. на арк. СХ-14 та СХ-15.

Взам. інв. N											
Підпис і дата	1. Специфікація елементів сходів див. на арк. СХ-14 та СХ-15.										
						2012	2012 - СХ				
							Внутрішні дерев'яні сходи				
	Зм.	Кільк.	Арк.	№ док.	Підпис	Дата					
Г і П									Стадія	Аркуш	Аркушів
Інв. N ориг.										10	
	Розробив	Правденко				06.04.				ПП "ЛАДАБУДСЕРВІС"	
	Перевірів										
	Н.контр										
						Сходінка Сх-1...Сх-5					

Схема розміщення елементів огородження (1)

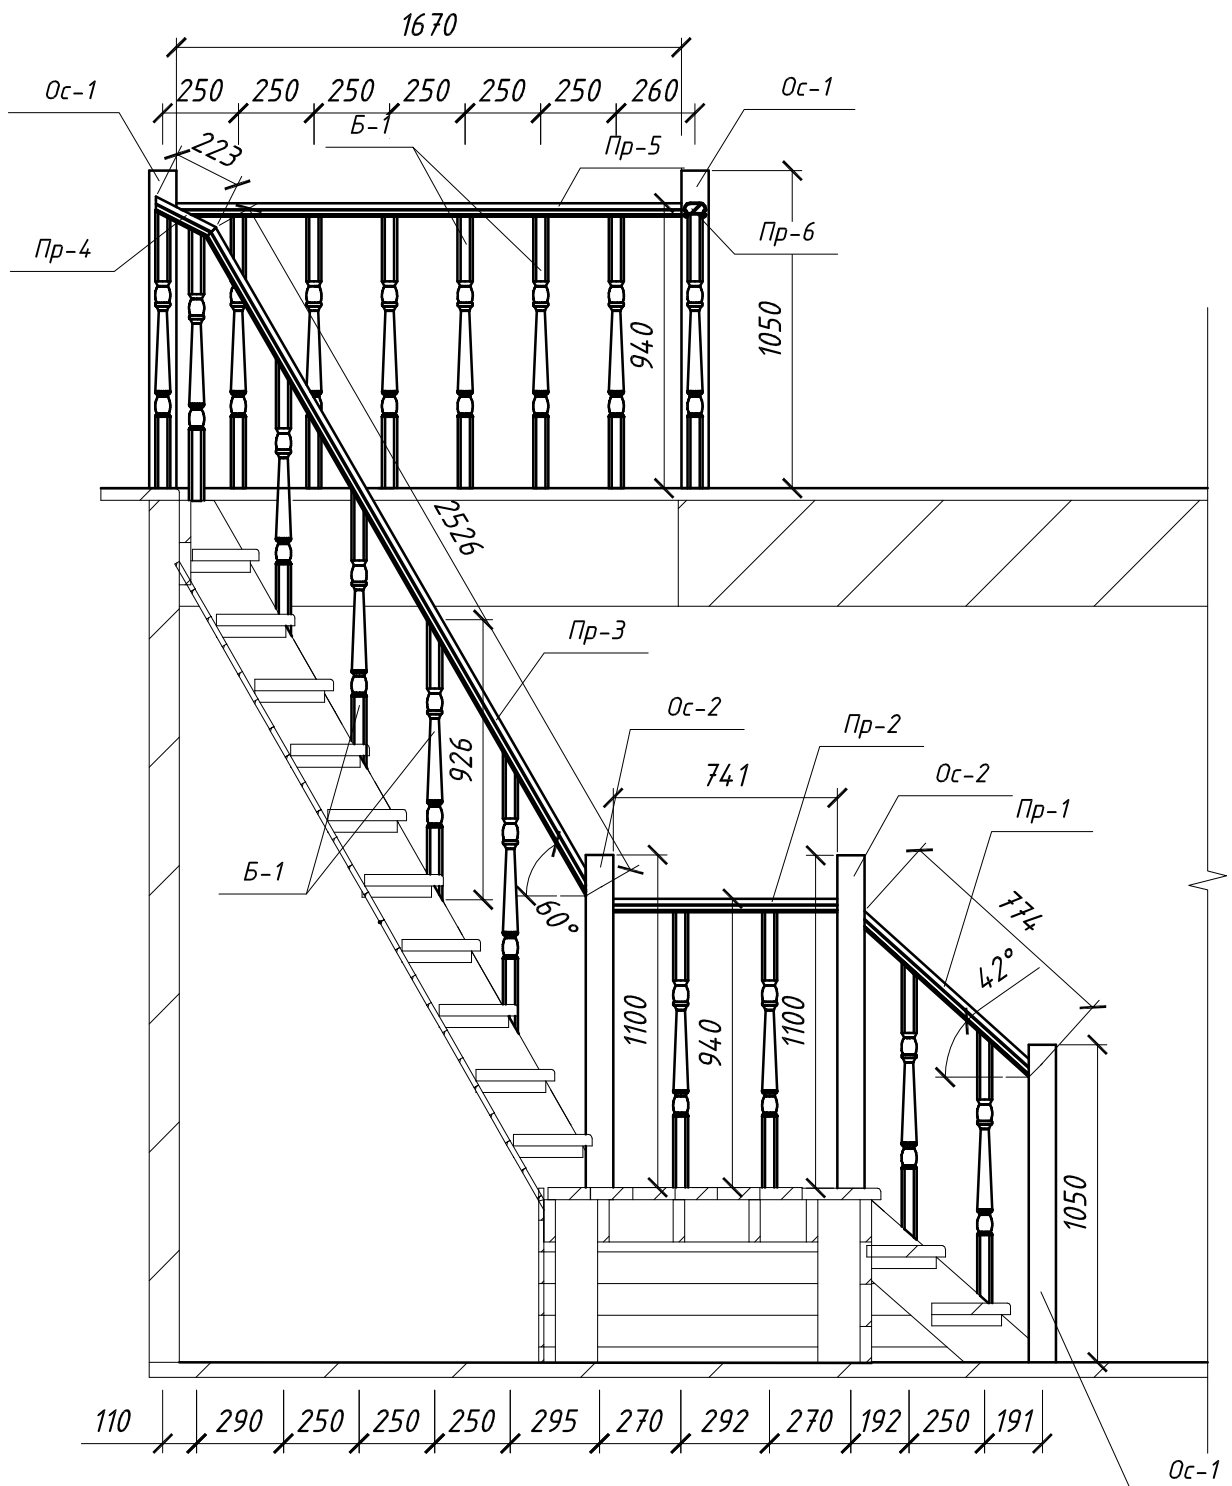

1. Специфікація елементів сходів див. на арк. СХ-14 та СХ-15.

110290250250295270292270192250191

Ос-1

Взам. інв. N


Підпис і дата

Інв. N орг.

1. Специфікація елементів сходів див. на арк. СХ-14 та СХ-15.

					2012	2012 - СХ			
						Внутрішні дерев'яні сходи			
Зм.	Кільк.	Арк.	№ док.	Підпис	Дата		Стадія	Аркуш	Аркушів
Г і П									
Розробив		Правденко			09.04.			11	
Перевірів						Схема розміщення елементів огороження (1)	ПП "ЛАДАБУДСЕРВІС"		
Н.контр									

Схема розміщення елементів огородження (2)

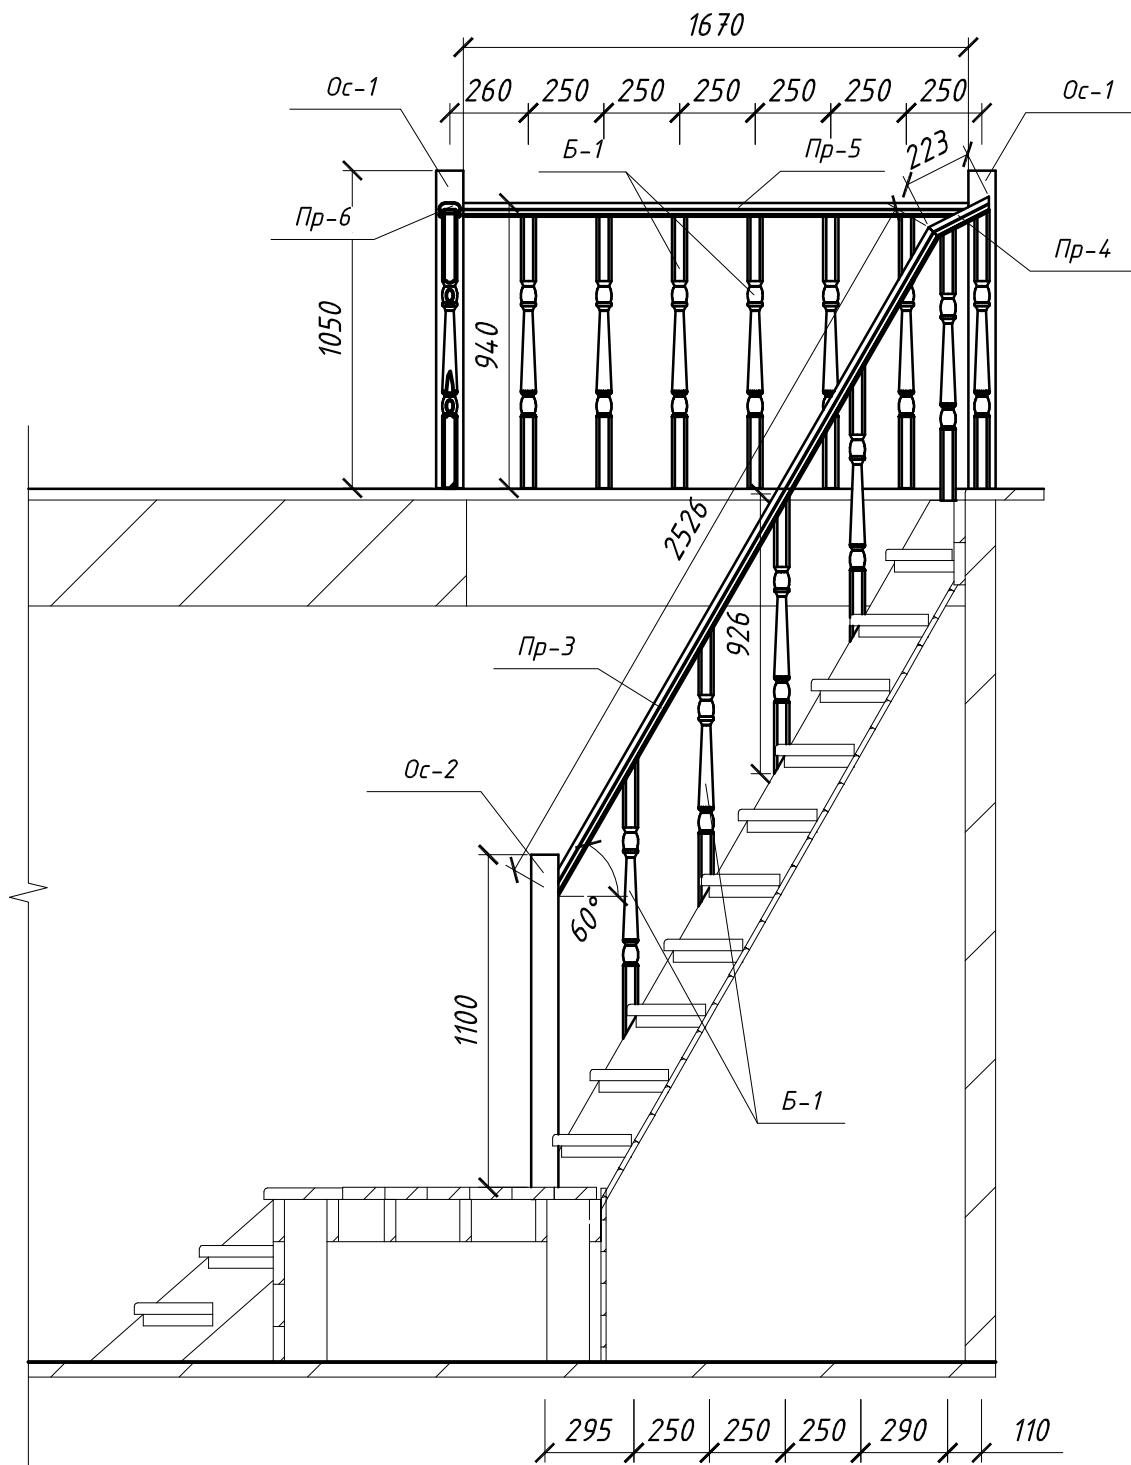


1. Специфікація елементів сходів див. на арк. СХ-14 та СХ-15.

		295 250 250 250 290 110								
		1. Специфікація елементів сходів див. на арк. СХ-14 та СХ-15.								
Підпис і дата					2012	2012 - СХ				
						Внутрішні дерев'яні сходи				
		Зм.	Кільк.	Арк.	№ док.	Підпис	Дата			
Інв. N орг.	Г і П							Стадія	Аркуш	Аркушів
									12	
	Розробив		Правденко			09.04.	Схема розміщення елементів огороження (2)		ПП "ЛАДАБУДСЕРВІС"	
	Перевірів									
	Н.контр									

Балясина Б-1
М 1:5


Розріз 1-1
М 1:5

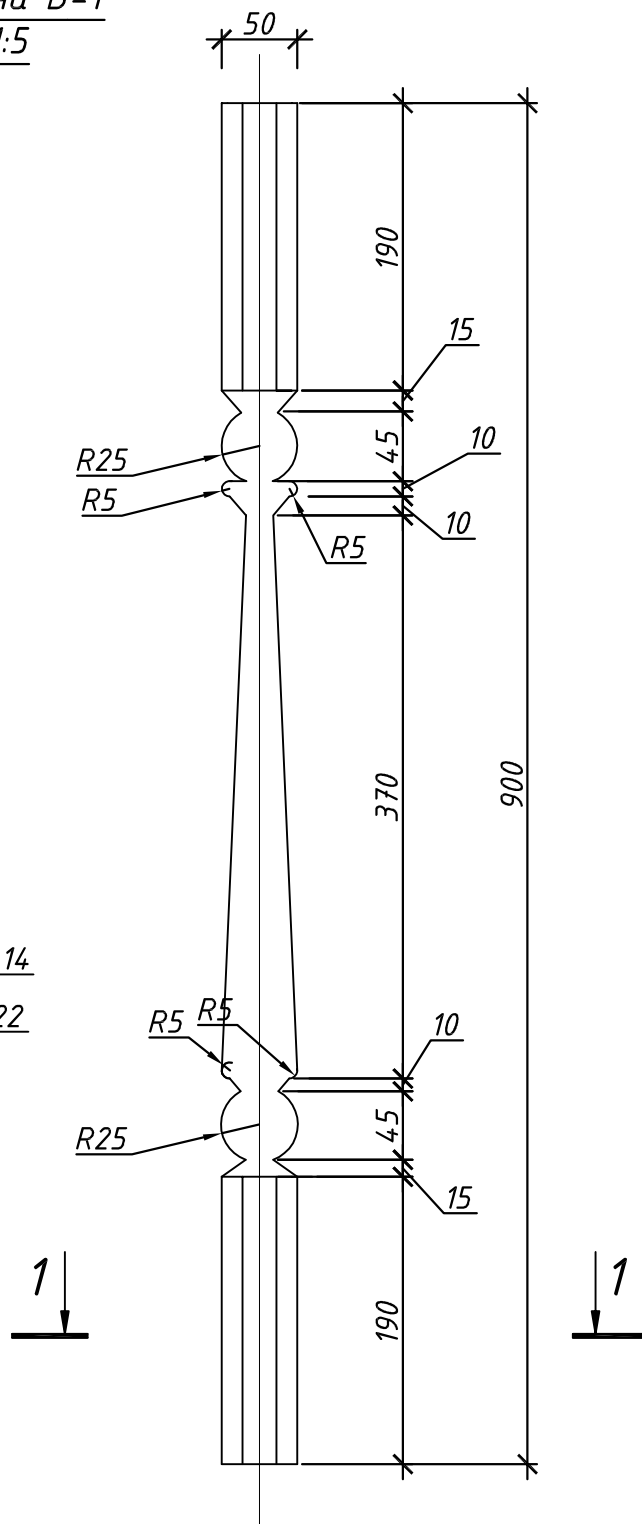

1. Специфікація елементів сходів див. на арк. СХ-14 та СХ-15.

Взам. інв. N									
Підпис і дата									
1. Специфікація елементів сходів див. на арк. СХ-14 та СХ-15.									
					2012	2012 – СХ			
						Внутрішні дерев'яні сходи			
Зм.	Кільк.	Арк.	№ док.	Підпис	Дата				
Г і П						Стадія		Аркуш	Аркушів
Розробив		Правденко			09.04.			13	
Перевірів						Балясина Б-1		ПП "ЛАДАБУДСЕРВІС"	
Н.контр									
Інв. N орг.									

Перило Пр-1... Пр-6

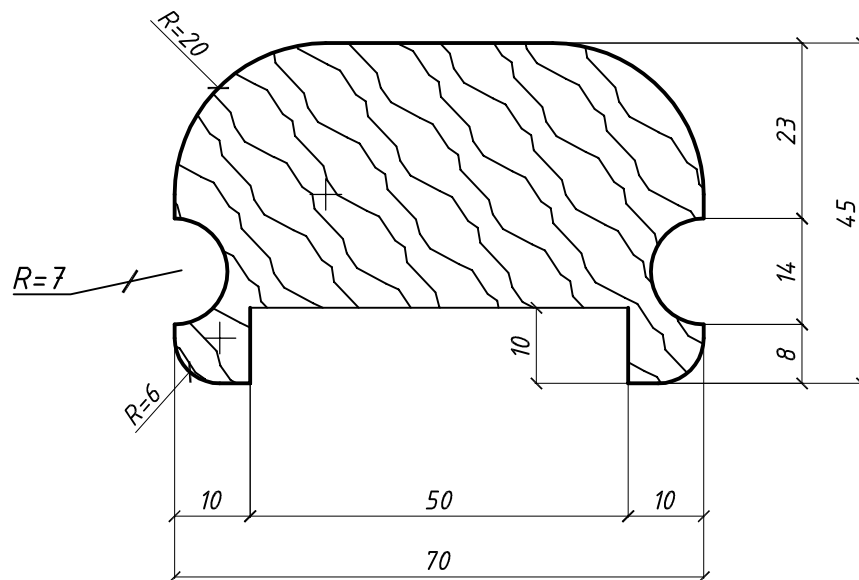

1. Специфікація елементів сходів див. на арк. СХ-14 та СХ-15.

Взам. інв. N	1. Специфікація елементів сходів див. на арк. СХ-14 та СХ-15.										
Підпис і дата						2012	2012 – СХ				
							Внутрішні дерев'яні сходи				
	Зм.	Кільк.	Арк.	№ док.	Підпис	Дата					
Інв. N ориг.	Г і П								Стадія	Аркуш	Аркушів
										13а	
	Розробив		Правденко			09.04.	Схема розміщення елементів огороження (2)		ПП "ЛАДАБУДСЕРВІС"		
	Перевірів										
	Н.контр										

Специфікація елементів сходів (початок)

Інв. N orig.	Підпис і дата	Взам. інв. N

Специфікація елементів сходів(закінчення)

Поз.	Позначення	Найменування	Кіл.	К-сть од.	Примітка				
Огородження сходів (див. арк СХ-10,11)									
Рп-1		Рейка в поручень , L=780 мм	1						
Рп-2		Рейка в поручень ,L=750 мм	1						
Рп-3		Рейка в поручень , L=2550 мм	2						
Рп-4		Рейка в поручень , L=250 мм	2						
Рп-5		Рейка в поручень , L=1700 мм	2						
Рп-6		Рейка в поручень , L=750 мм	1						
Оздоблення сходів									
1		Дошка підлоги 100 х40 ,м ²	—	0,80	для перехідного майданчика				
2		Вагонка0-3 "фінка", м ²	—	2.70					
3		Куттик зовнішній 90° 45 х45 мм, L=9,0 м.п.			Сосна				
Кріплення									
1		Шкант 12х50	80		кріплення баласин та друсків під сходи				
2		Саморіз по дереву 3,5х51	300						
3		Цвяхи будівельні 3,5х90	100						
4		Цвяхи анодовані 1,6 х40 (без шляпок)	50						
5		Цвяхи анодовані 1,6 х40 (з шляпками)	200						
1. Поверхня дерев'яних виробів повинна бути підготовлена в заводських умовах для фінішного покриття (шліфована,прогрунтована,покрита лаком). Колір покриття АКВАТЕКС ЕКСТРА " ГОРІХ". Фінішне покриття виконати після монтажу сходів перед здачею об'єкта.									
					2012	2012 - СХ			
						Внутрішні дерев'яні сходи			
Зм.	Кільк.	Арк.	№ док.	Підпис	Дата		Стадія	Аркуш	Аркушів
Г І П								15	
Розробив		Правденко			09.04.				
Перевірів						Специфікація елементів сходів		ПП "ЛАДАБУДСЕРВІС"	
Н.контр									