



Плита перекриття 1-го поверху. Армування по верху плити вздовж літерних осей

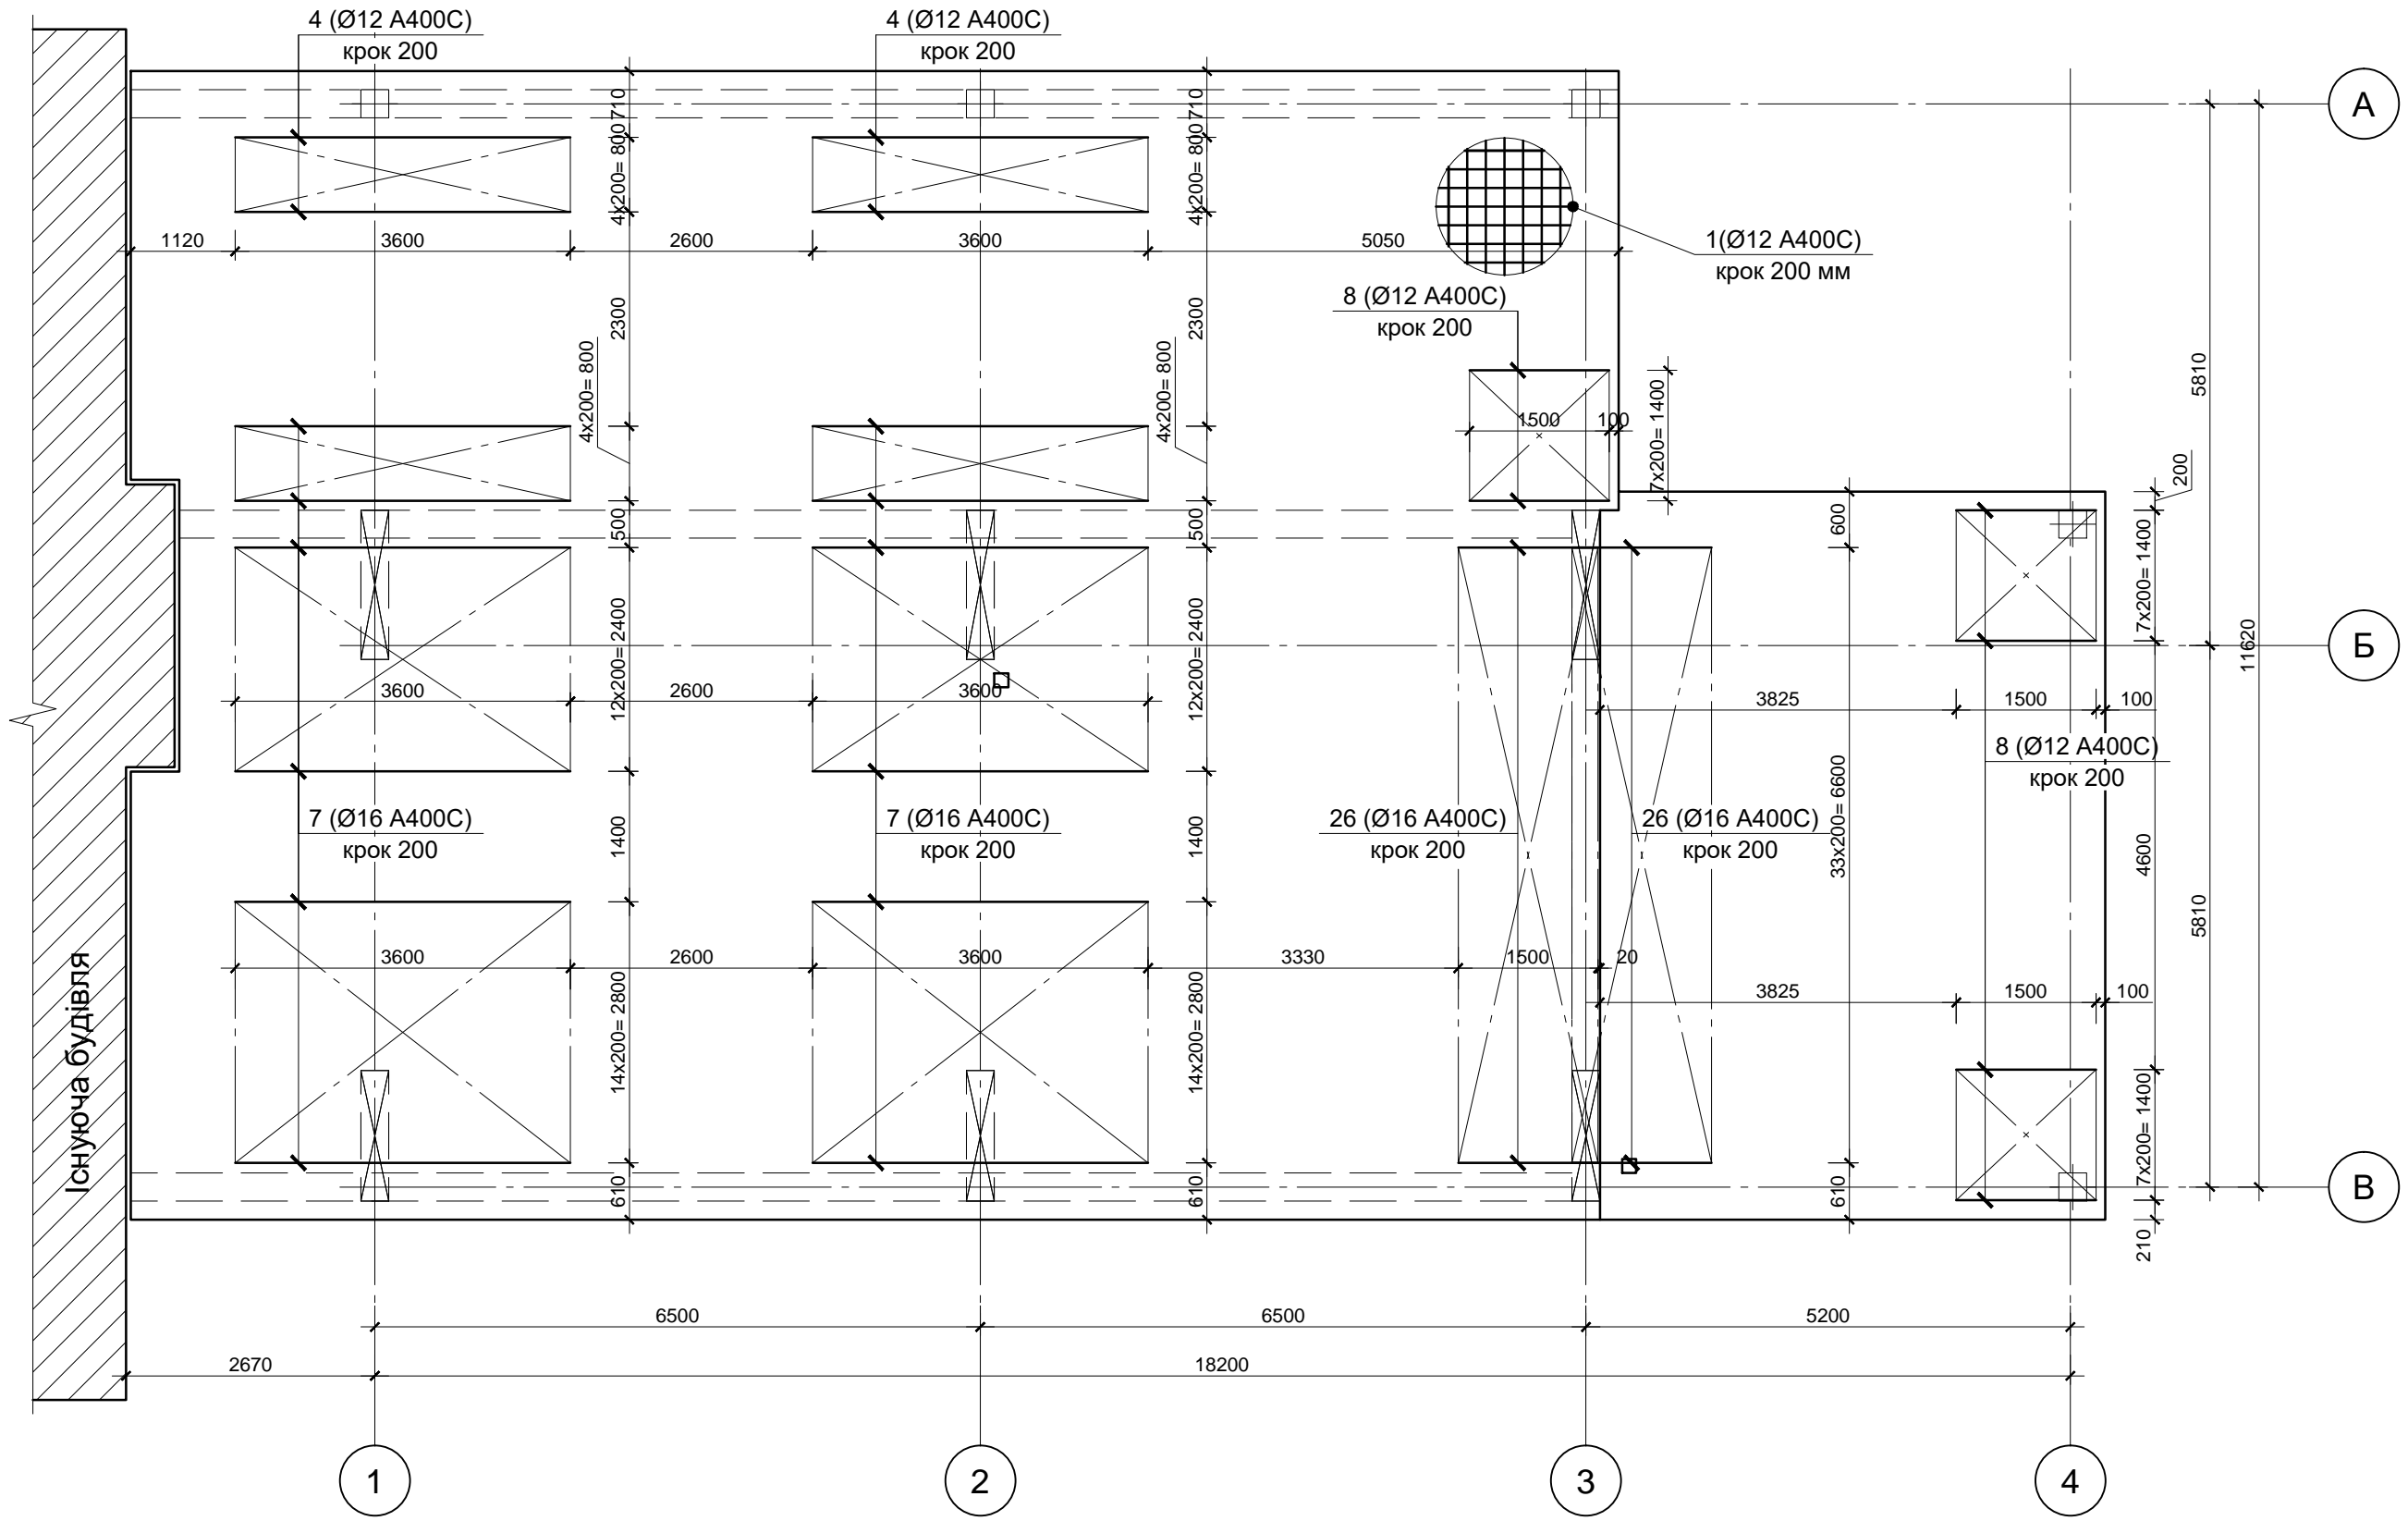

Деталь стикування перепуском арматурних стержнів верхньої сітки Ø12 мм

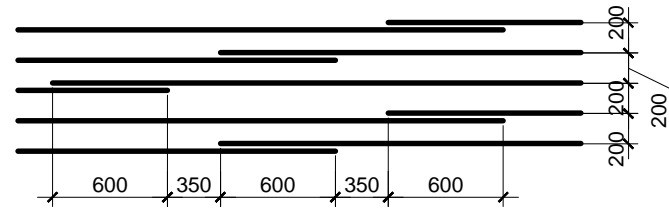

1. Технічні вказівки та специфікацію див. АБ-40.

Зм.	Кільк.	Арк.	№ док.	Підпис	Дата				
							Стадія	Аркуш	Аркушів
							РП	35	
ГАП						Плита перекриття 1-го поверху. Армування по низу плити вздовж літерних осей			
Розробив									
Перевірив									
Н. контр.									

Погоджено:

Інв. № підл.	
Підпис і дата	
Взамін інв. №	

Існуюча будівля