



1-й поверх

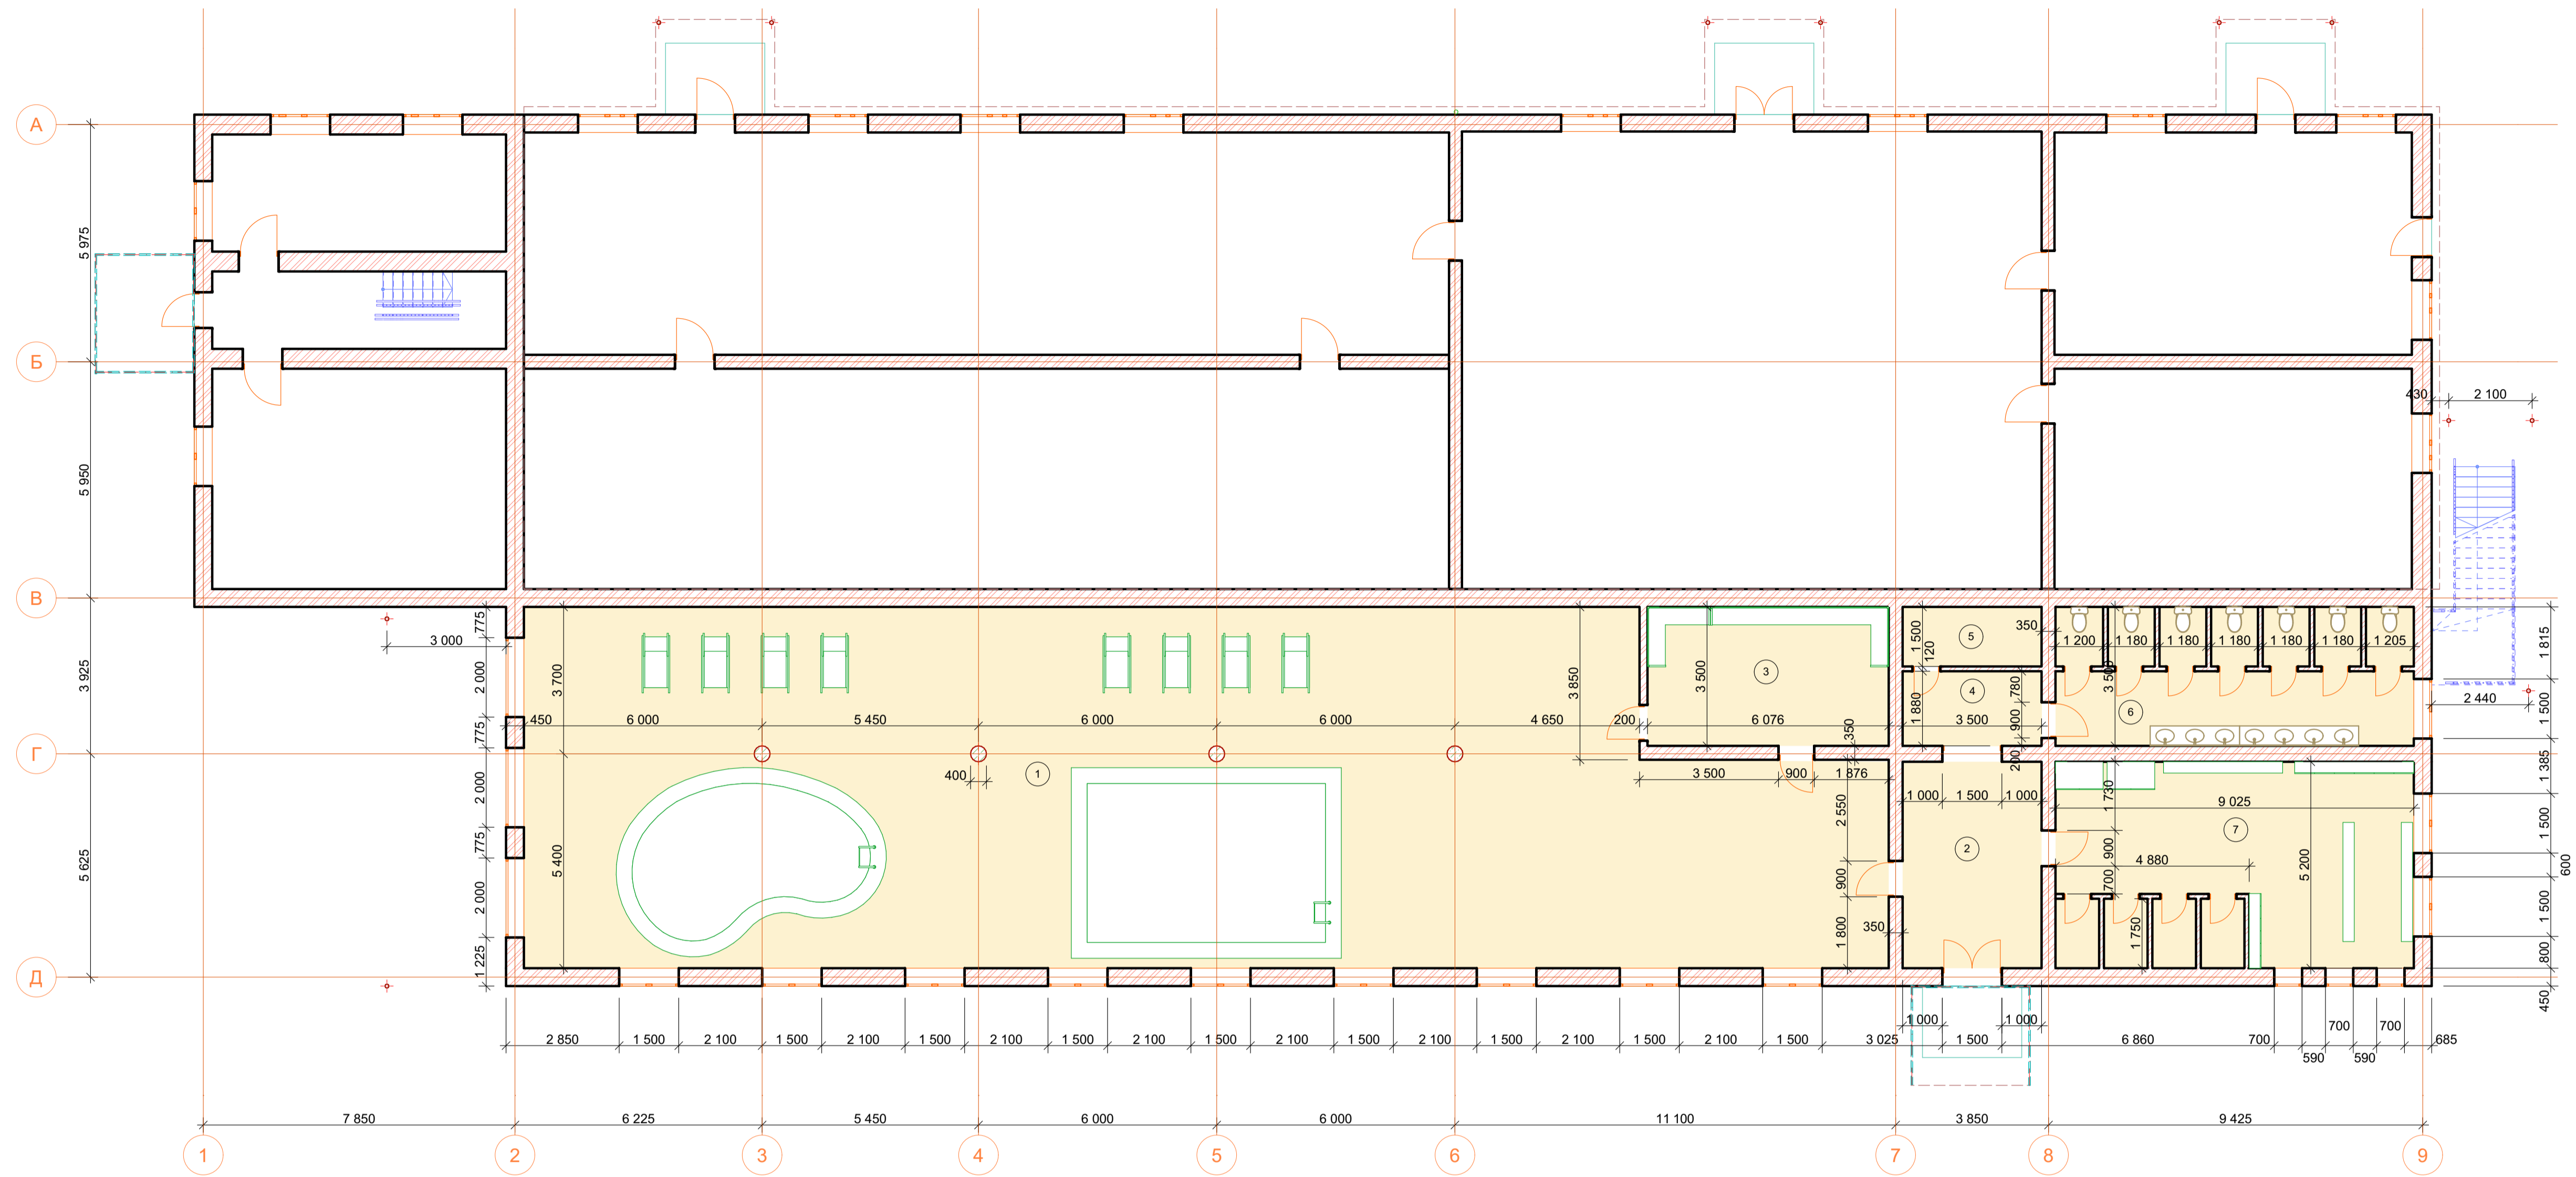


Експлікація

№	Найменування	Площа
1	Приміщення із басейнами	288,49
2	Коридор	18,20
3	Лазня	21,27
4	Коридор	6,58
5	Технічне приміщення	5,25
6	Вбиральня	31,59
7	Переодягальня	46,93
		418,31 м <sup>2</sup>

Кабінка переодягальні

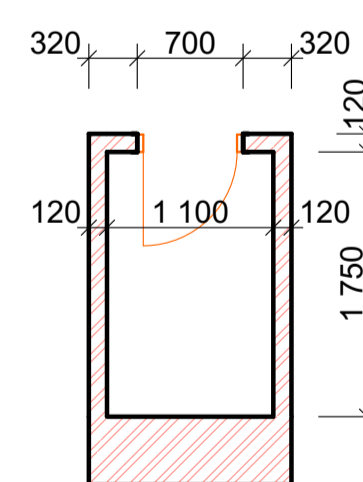


Вбиральня

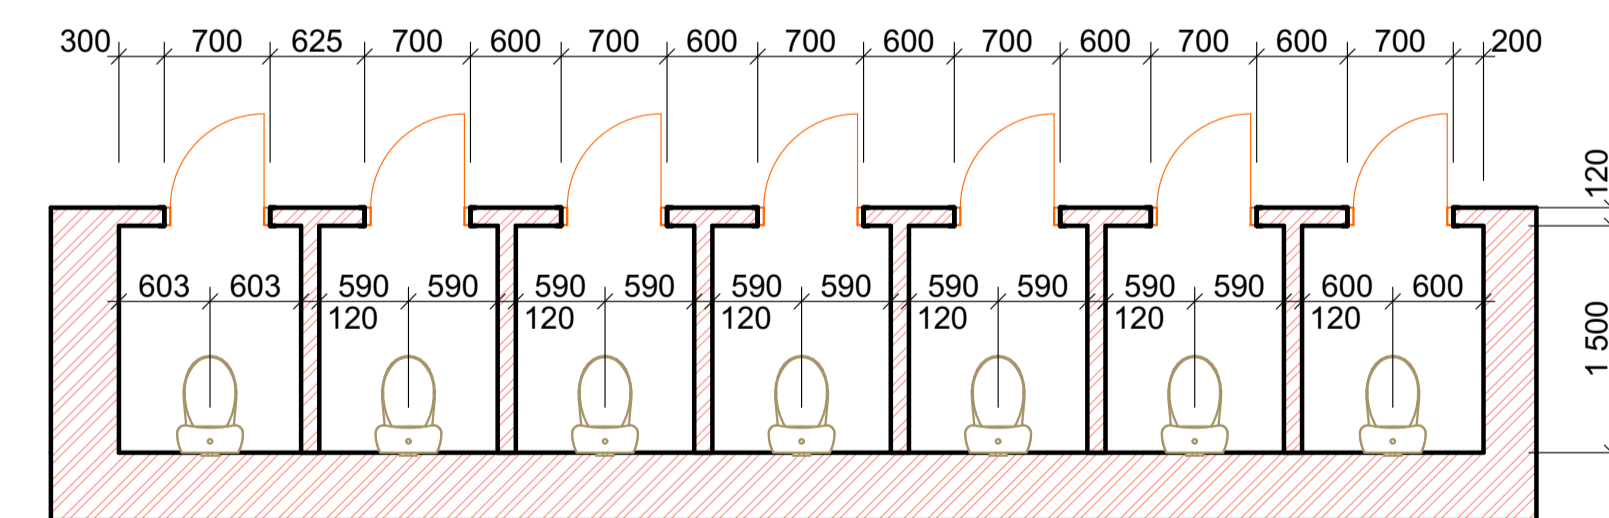

						Адреса об'єкта: Закарпатська область, село Баранинці, вулиця Центральна, 149				
Зм.	Кубк.	Арх.	Нижк.	Підп.	Дата	Реконструкція		Стадія	Аркуш	Аркуші
Директор		Несух М. М.						РП	02	05
Г.П.		Несух М. М.				План 1-го поверху М 1:100, експлікація, кабінка переодягальні М 1:50, вбиральня М 1:50		Говориство з обмеженою відповідальністю "Закарпатреконструкція"		
Виконав		Кочеван Е. В. А.								

2-ий поверх


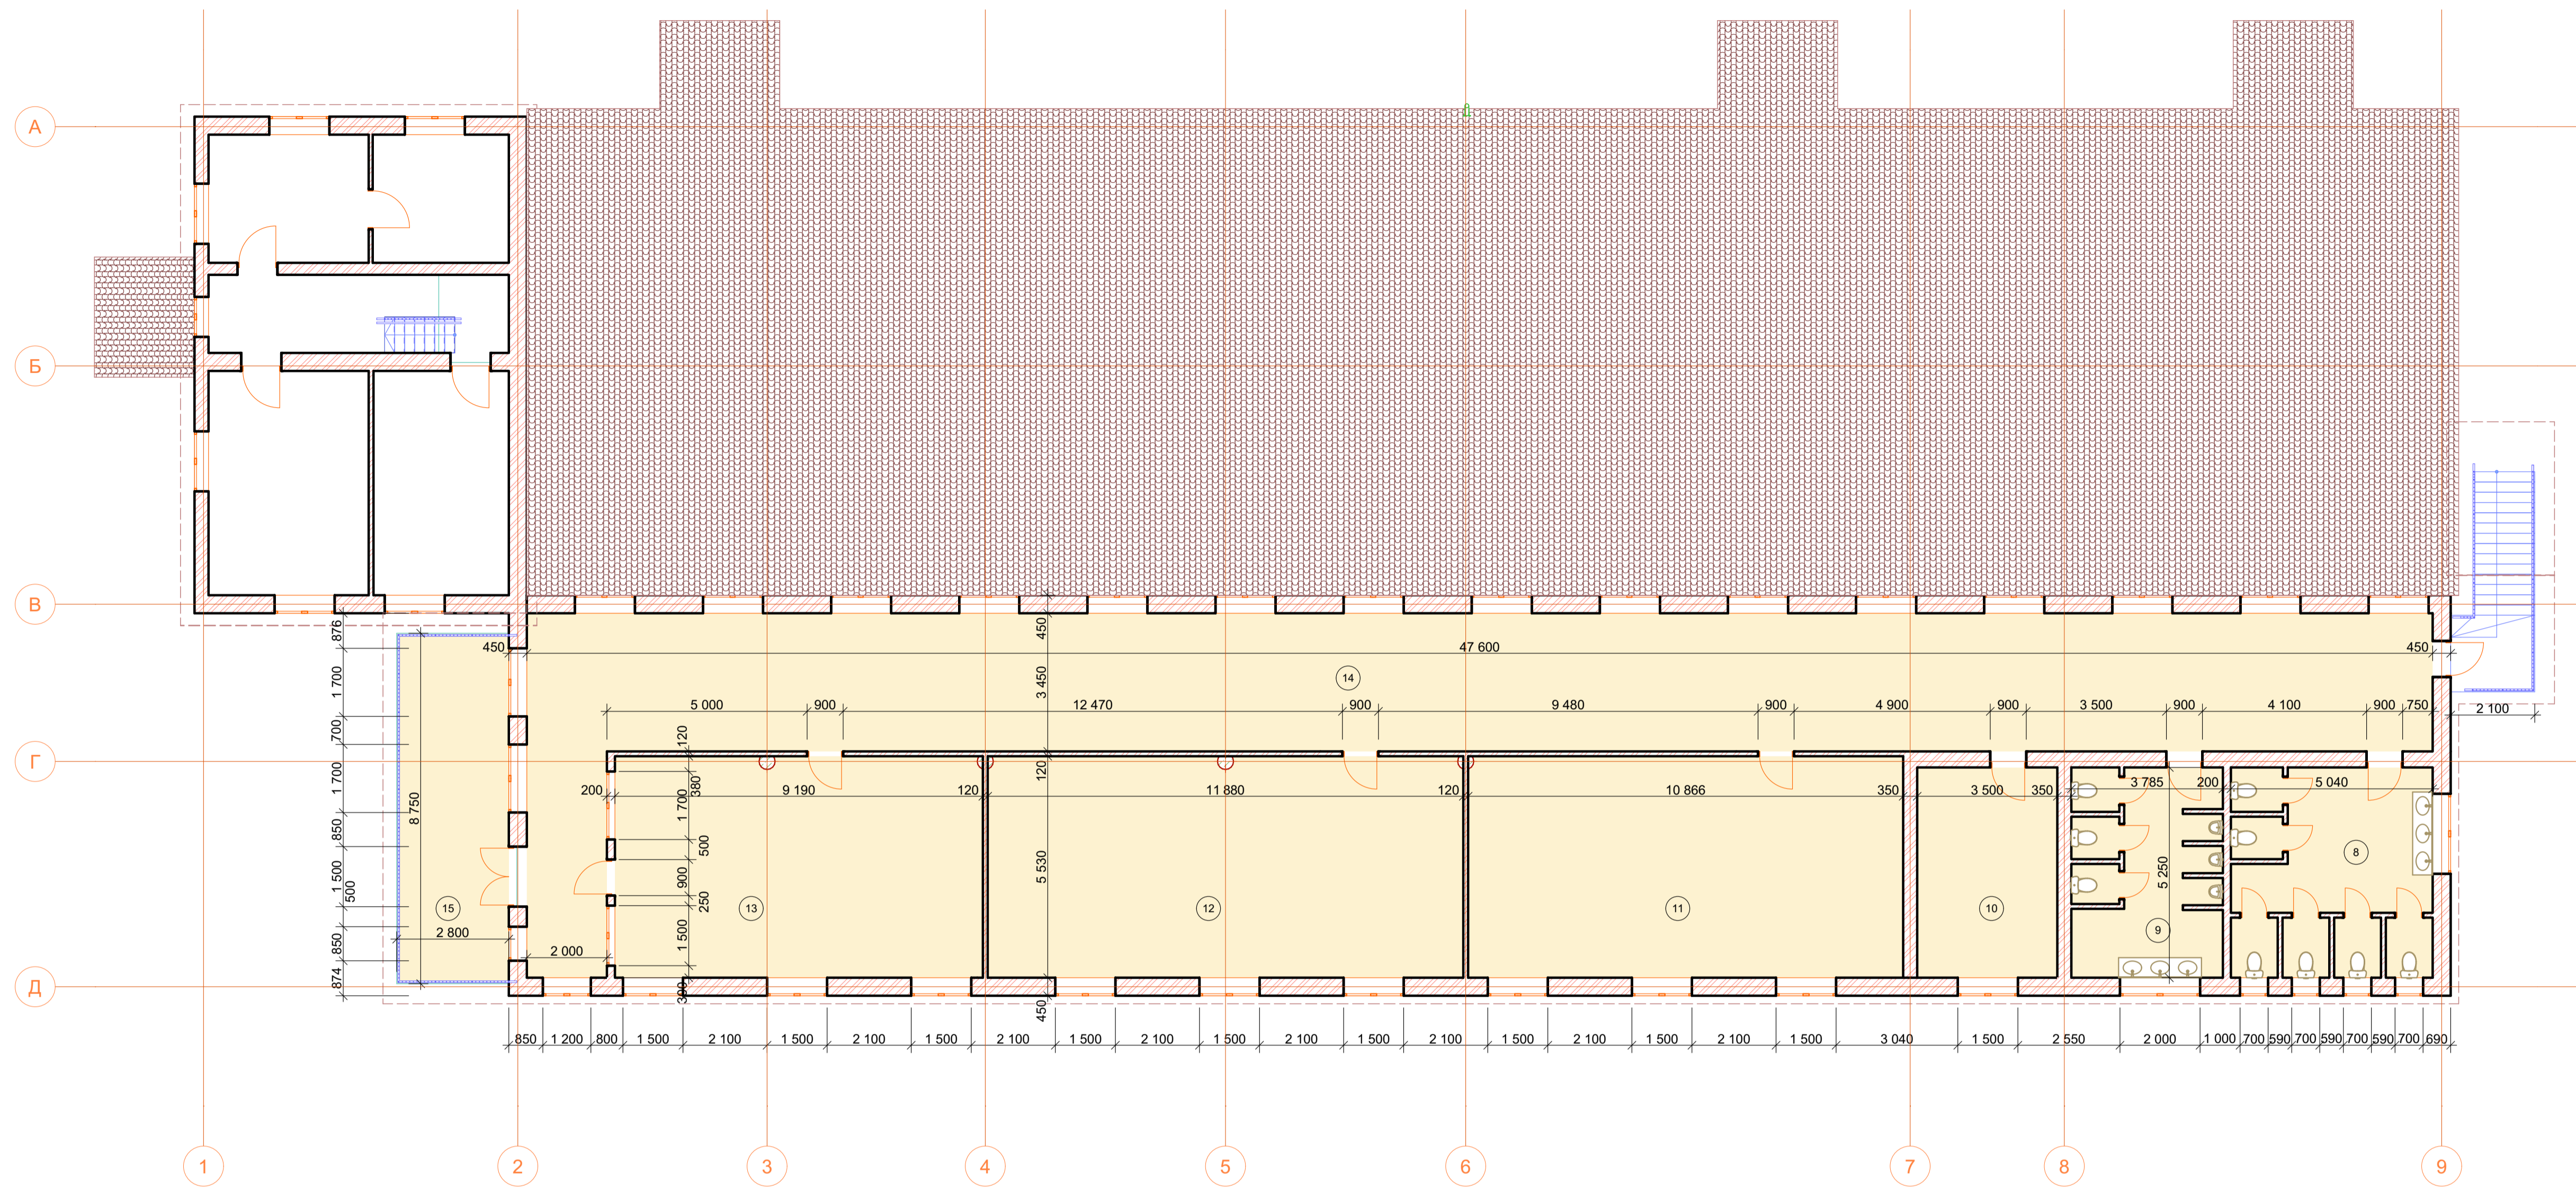


Чоловіча вбиральня

Жіноча вбиральня


Експлікація

№	Найменування	Площа
8	Жіноча вбиральня	26,46
9	Чоловіча вбиральня	19,87
10	Технічне приміщення	18,38
11	Кабінет	60,09
12	Кабінет	65,69
13	Кабінет	50,82
14	Коридор	175,52
15	Балкон	24,50
		441,33 м <sup>2</sup>

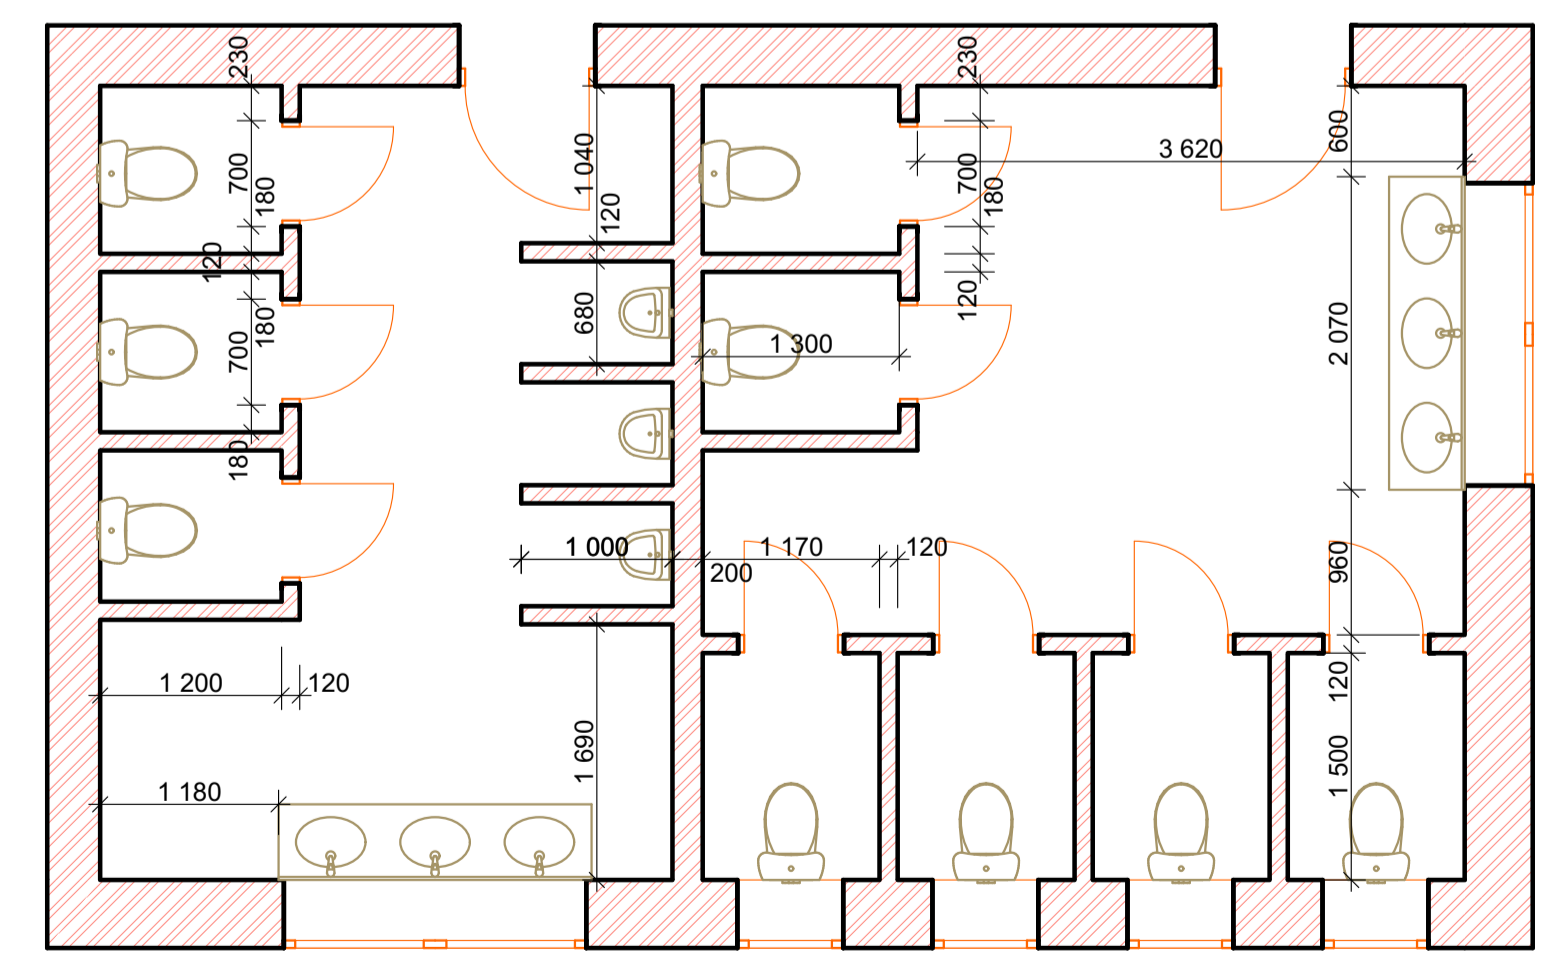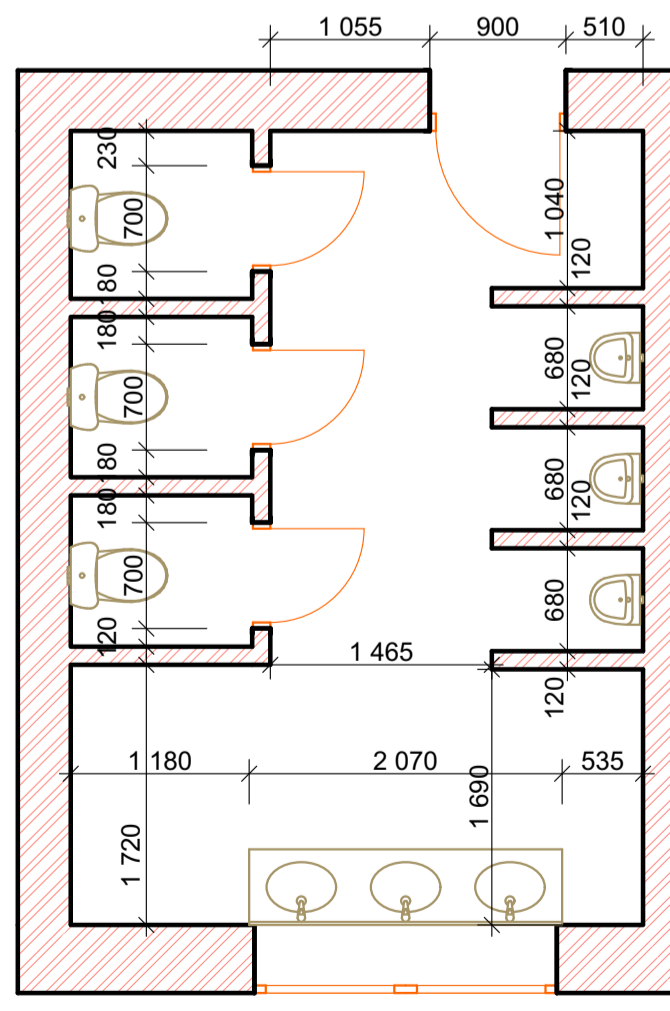


Зм.						Арх.						Нижк.						Підп.						Дата																	
Директор												Несух М. М.												Реконструкція												Стадія		Аркуш		Аркуші	
Виконав												Кочеван Е. В. А.												РП												03		05			
План 2-го поверху М 1:100, експлікація, чоловіча вбиральня М 1:50, жіноча вбиральня М 1:50																								Государство з обмеженою відповідальністю "Закарпатреконструкція"																	
Адреса об'єкта: Закарпатська область, село Баранинці, вулиця Центральна, 149	


Фасад 1-9

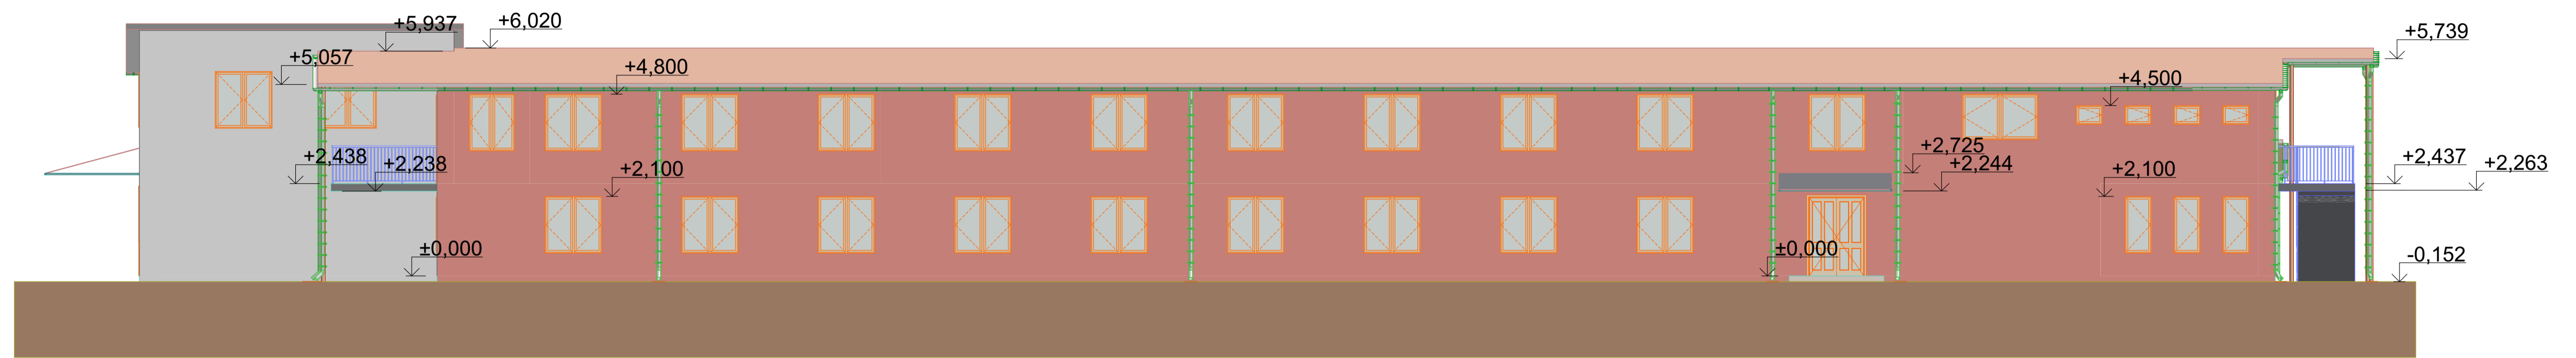


Фасад 9-1

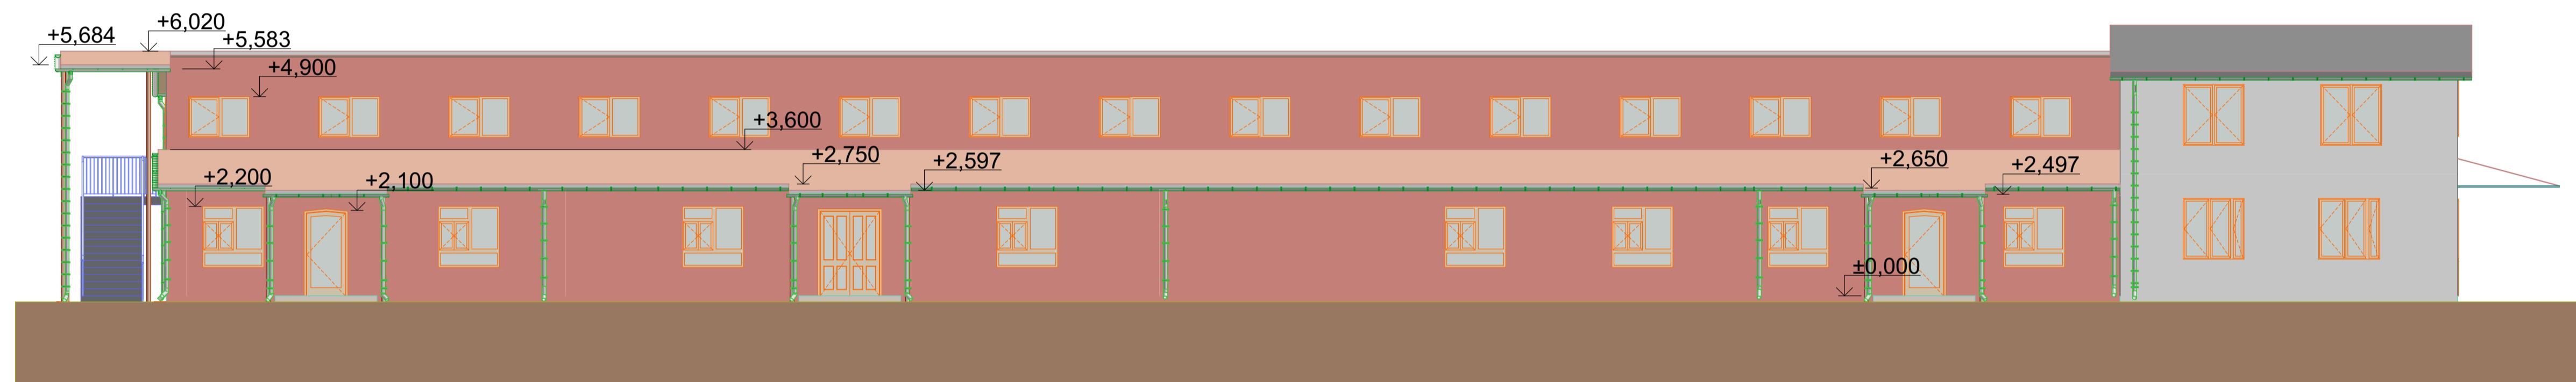


Фасад А-Д

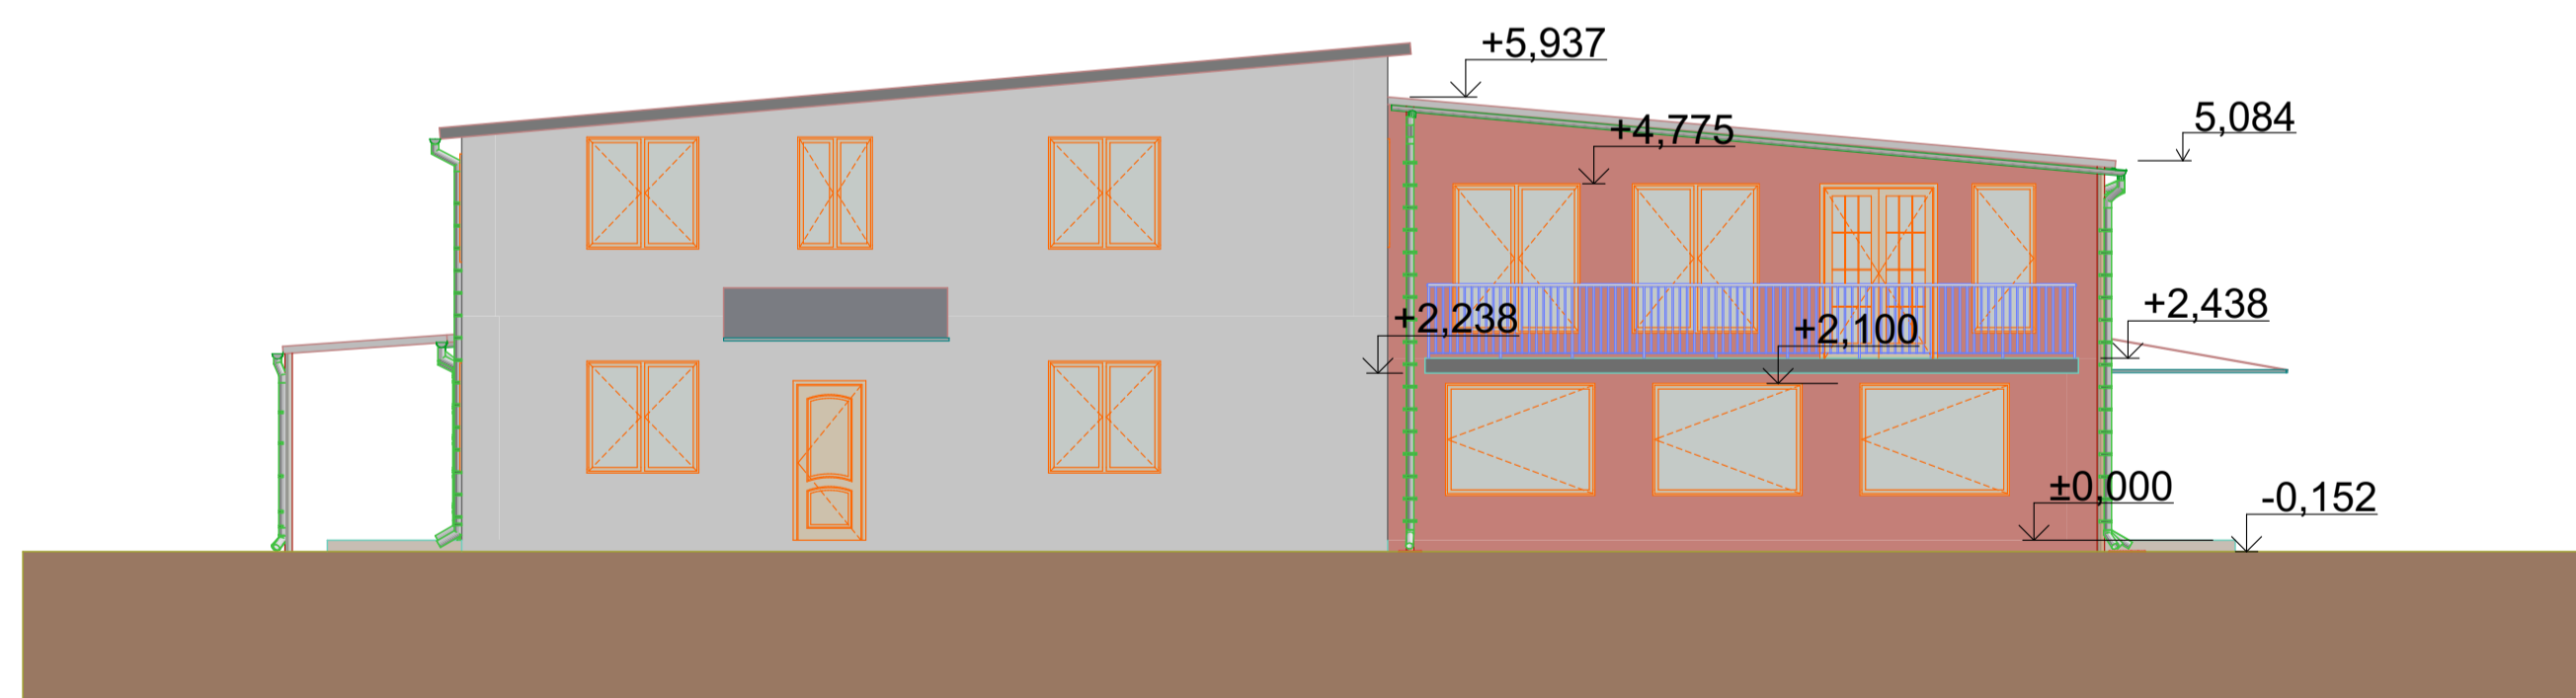



Фасад Д-А

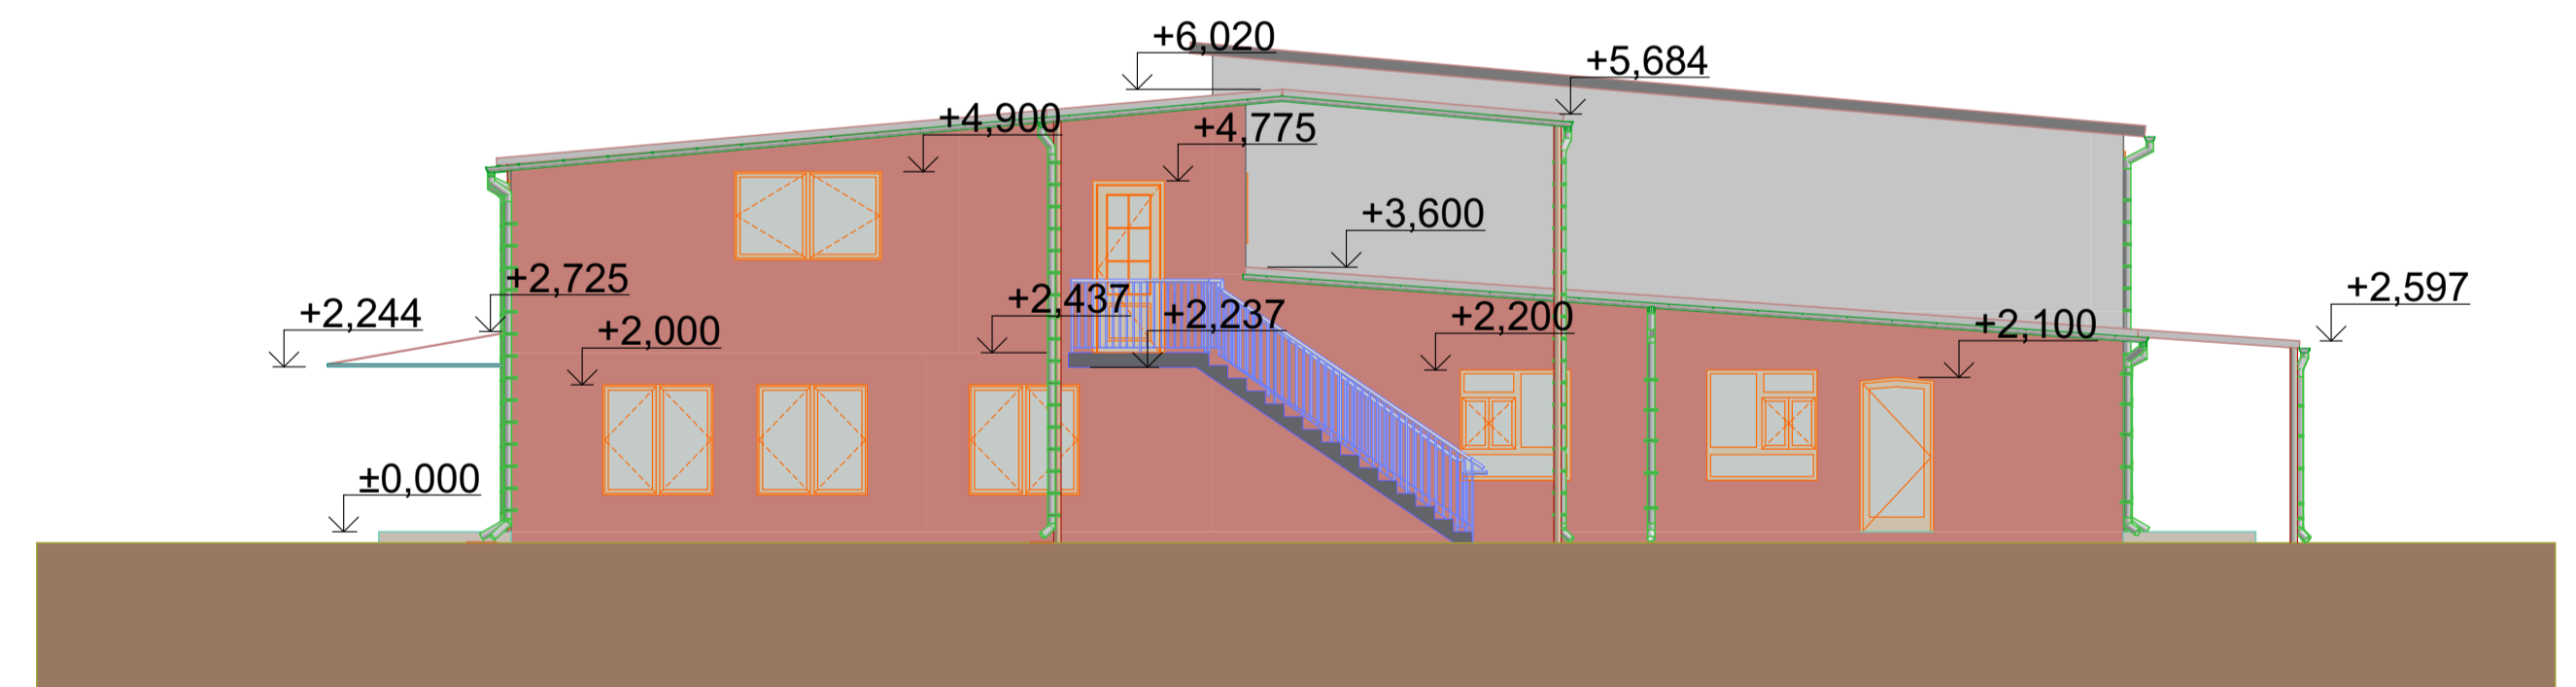

						Адреса об'єкта: Закарпатська область, село Баранинці, вулиця Центральна, 149		
Зм.	Кільк.	Арх.	Нижок.	Підп.	Дата	Реконструкція		
Директор	Несух М. М.					РП	04	05
Виконав	Кочеган Е. В. А.					Говорництво з обмеженою відповідальністю "Закарпатреконструкція"		

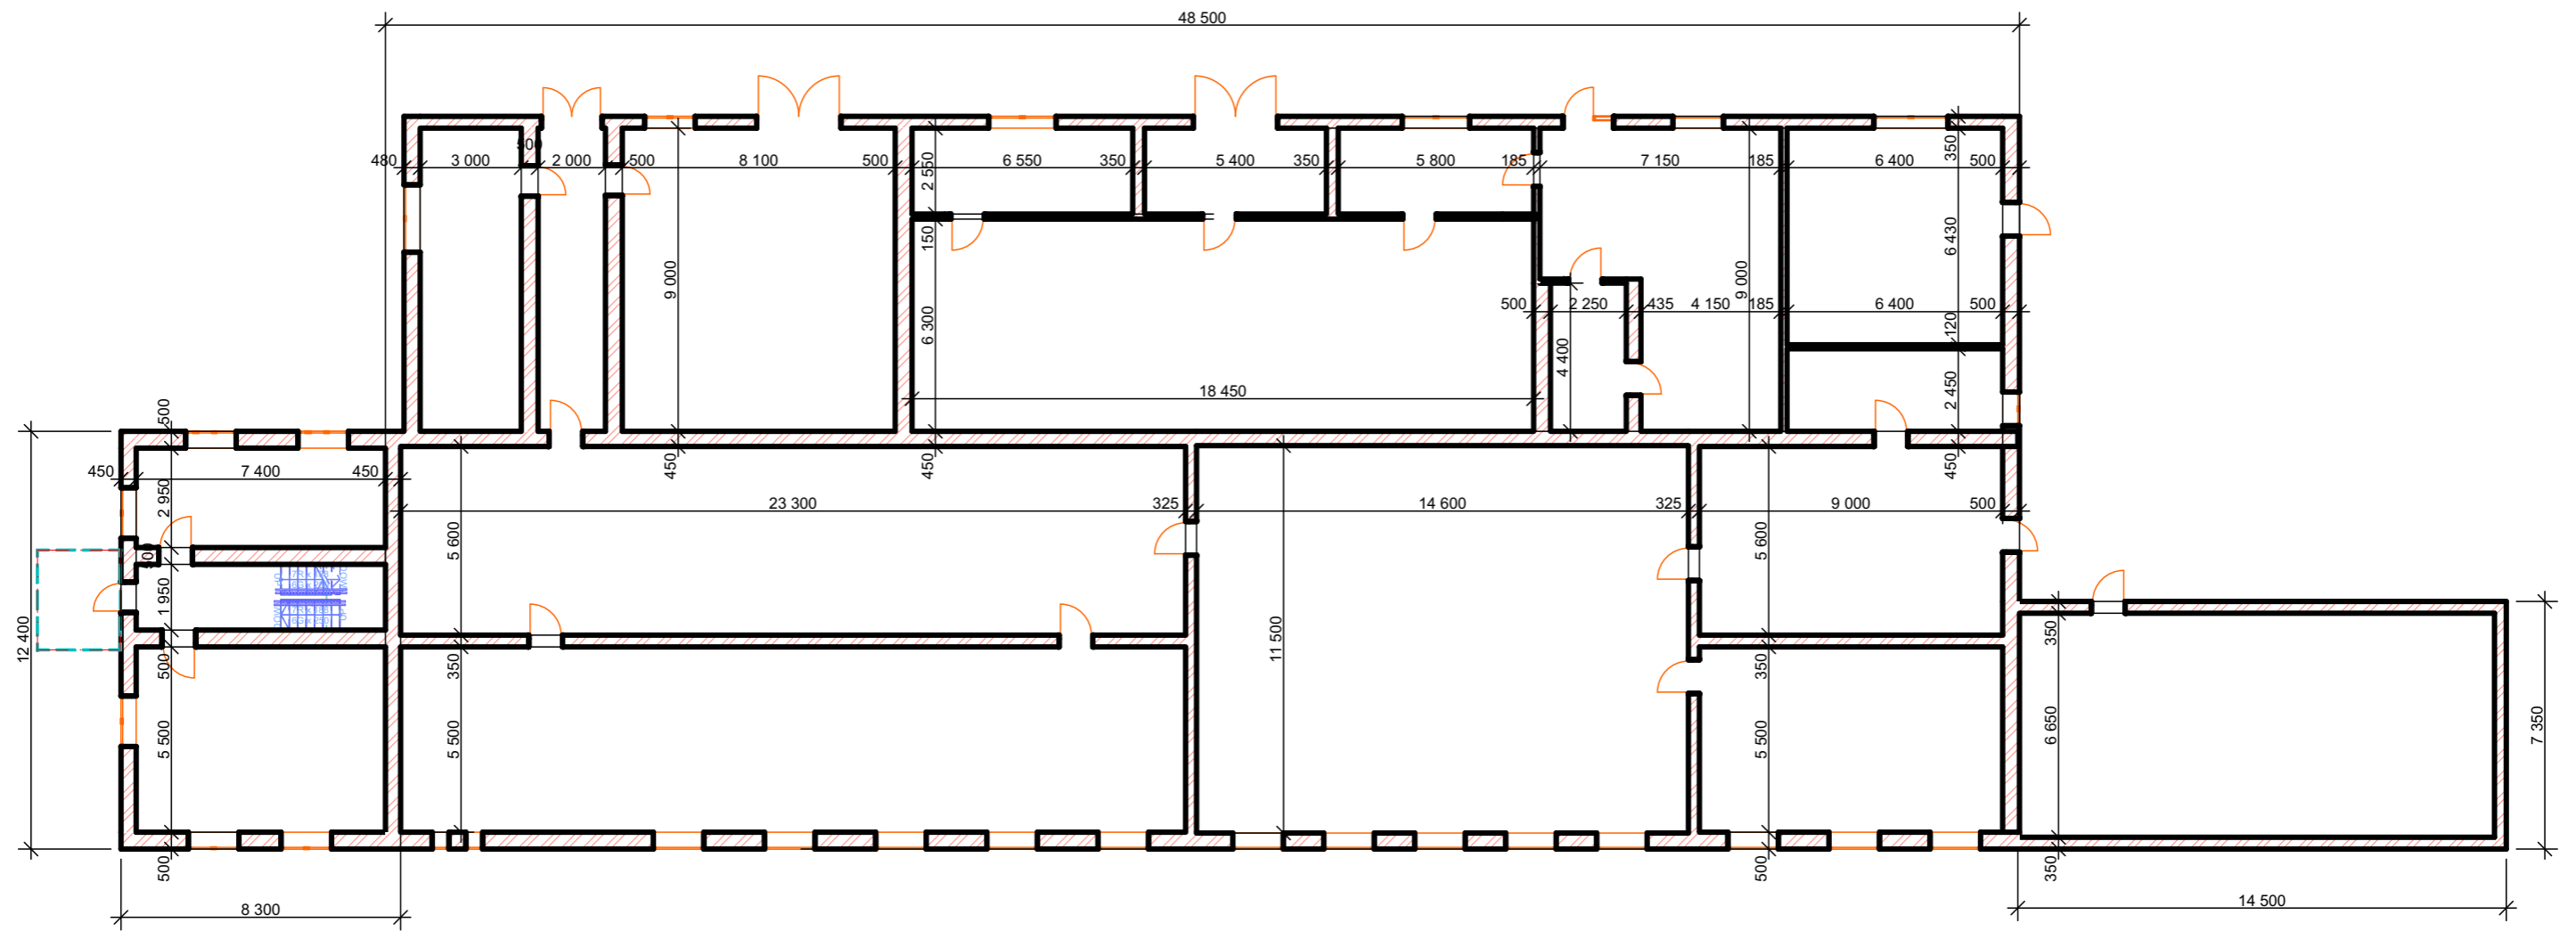

**2-ий поверх**

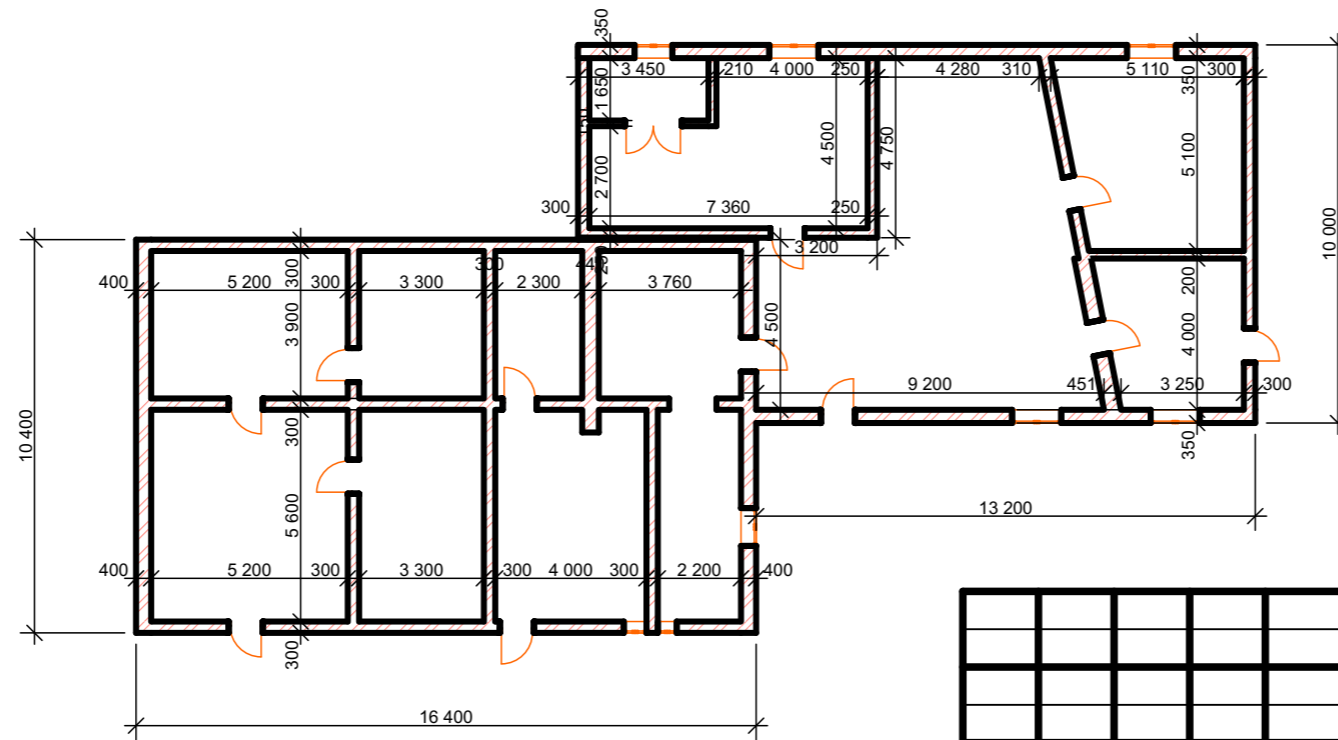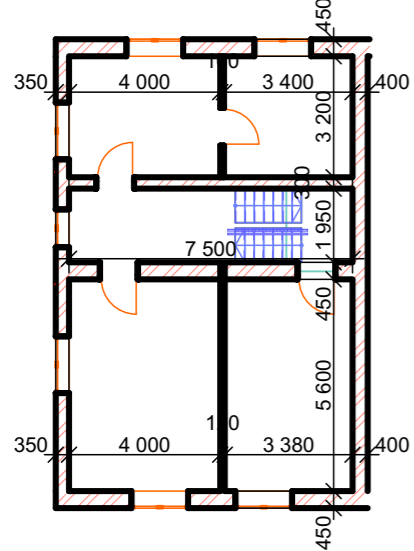

						Адреса об'єкта: Закарпатська область, село Баранинці, вулиця Центральна, 149			
Зм.	Кільк.	Арк.	Недок.	Підп.	Дата	Реконструкція	Стадія	Аркуш	Аркушів
Директор		Несух М. М.					РП	05	05
Г І П		Несух М. М.							
Виконав		Коневиц Е.-В. А.				Плани існуючої будівлі			Товариство з обмеженою відповідальністю "Закарпатреконструкція"