

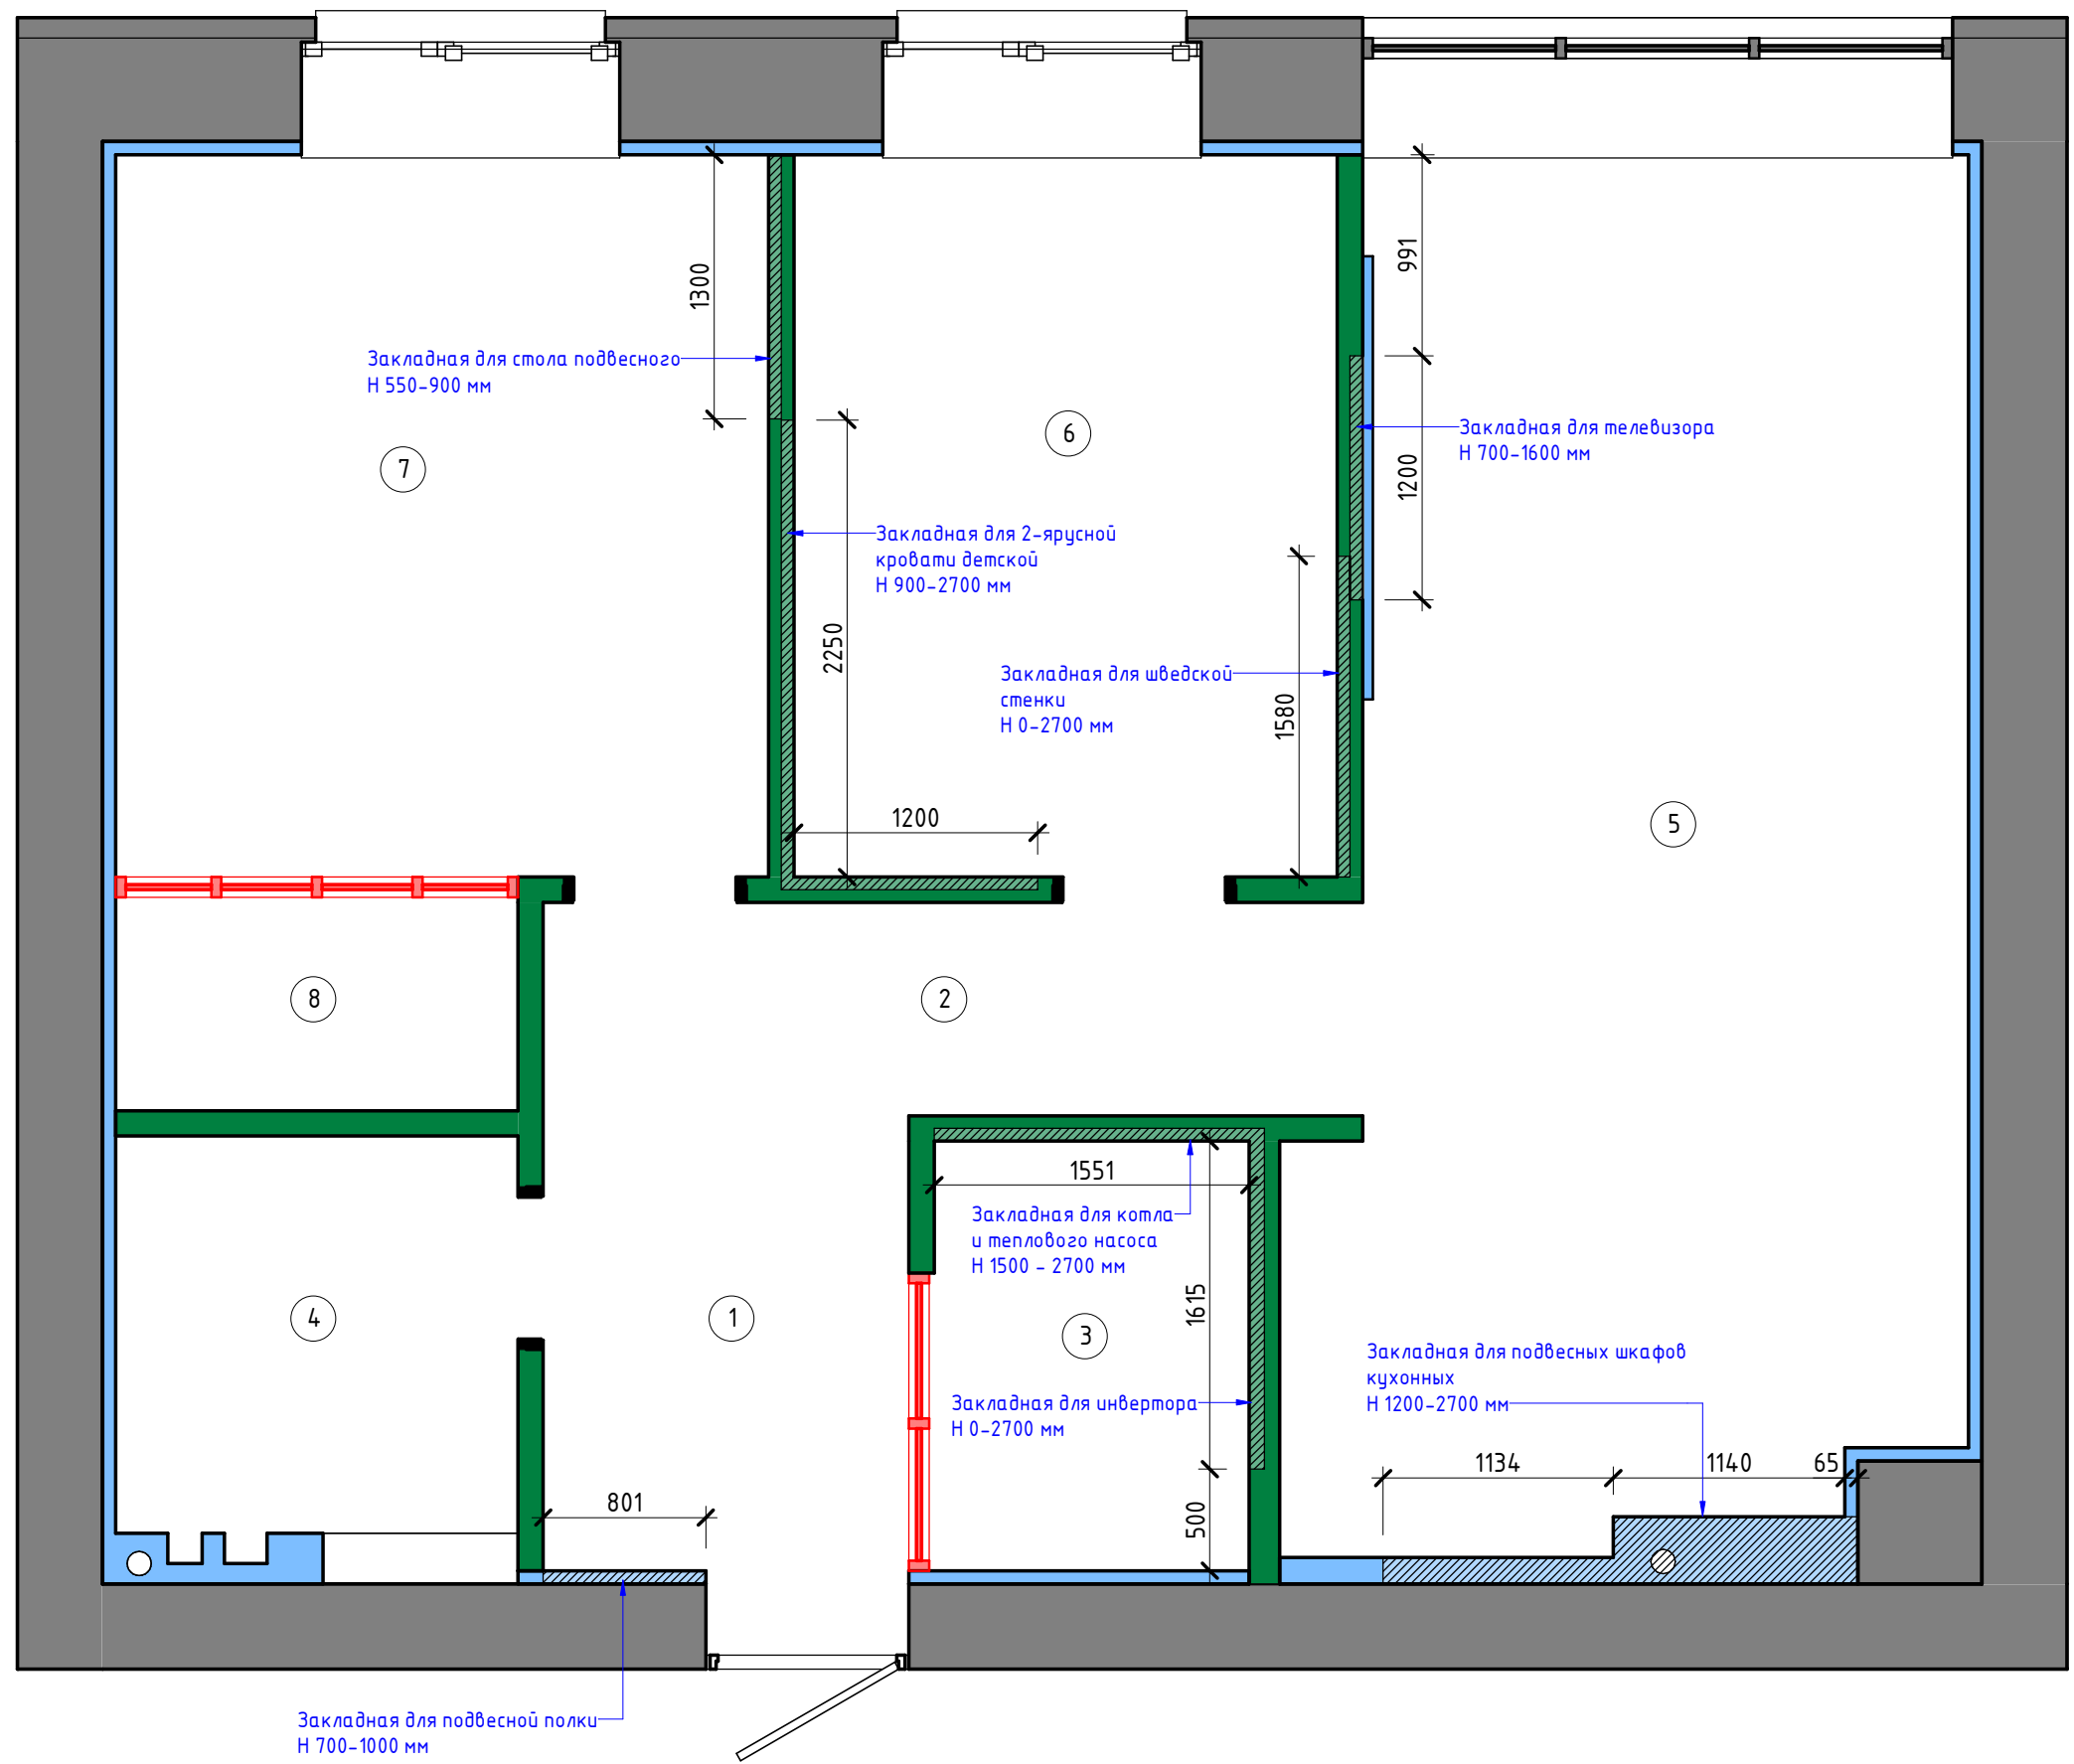
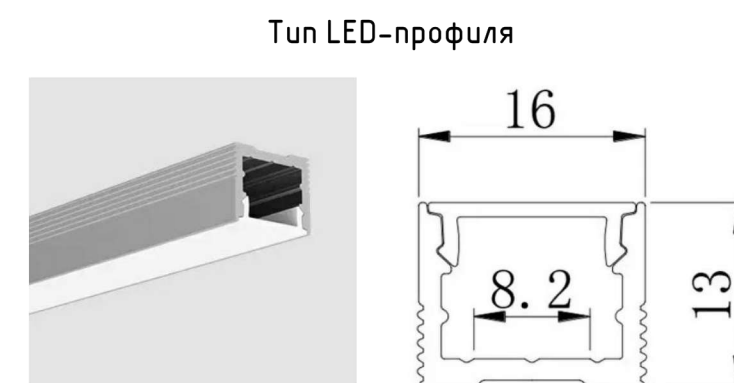
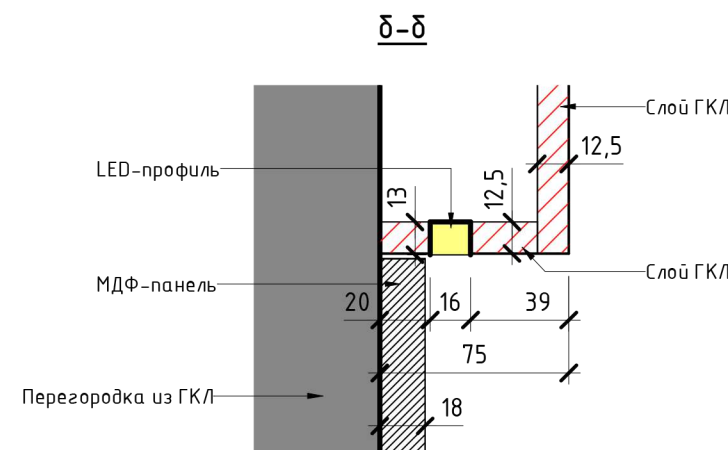
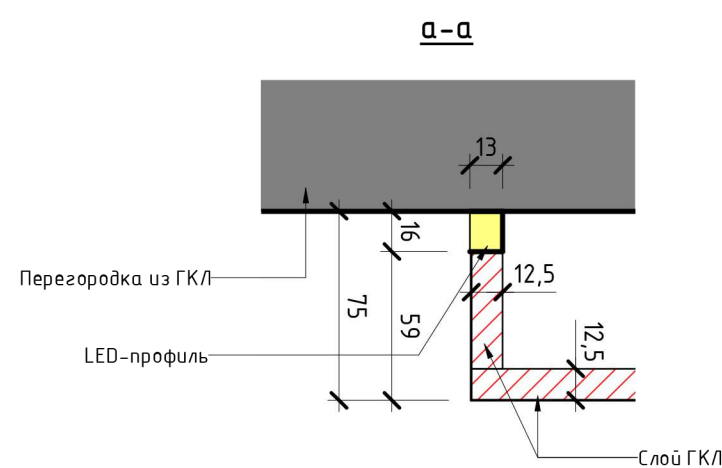


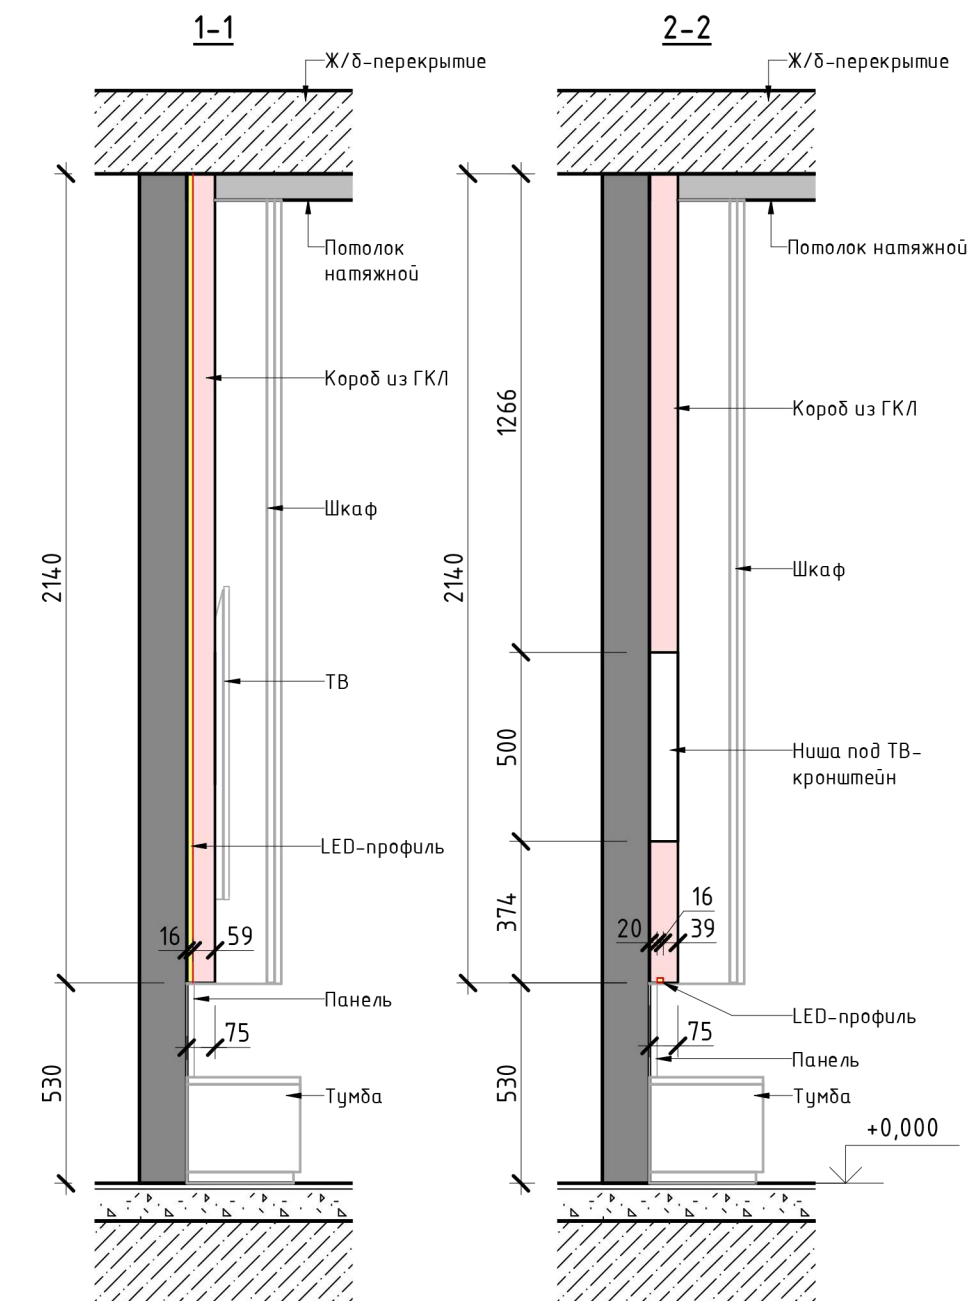


Условные обозначения	
	существующие конструкции
	монтируемые перегородки и фальш стены
	монтируемые короба и ниши
	монтируемые закладные
	стеклянные перегородки


Экспликация помещений		
№ пом	Наименование	Площадь
1	Прихожая	4,15 м²
2	Коридор	4,27 м²
3	Гардероб при прихожей	3,39 м²
4	С/у	3,93 м²
5	Кухня-гостиная	20,89 м²
6	Детская комната	9,51 м²
7	Спальня	11,53 м²
8	Гардероб при спальне	2,18 м²
Общий итог: 8		59,85 м²

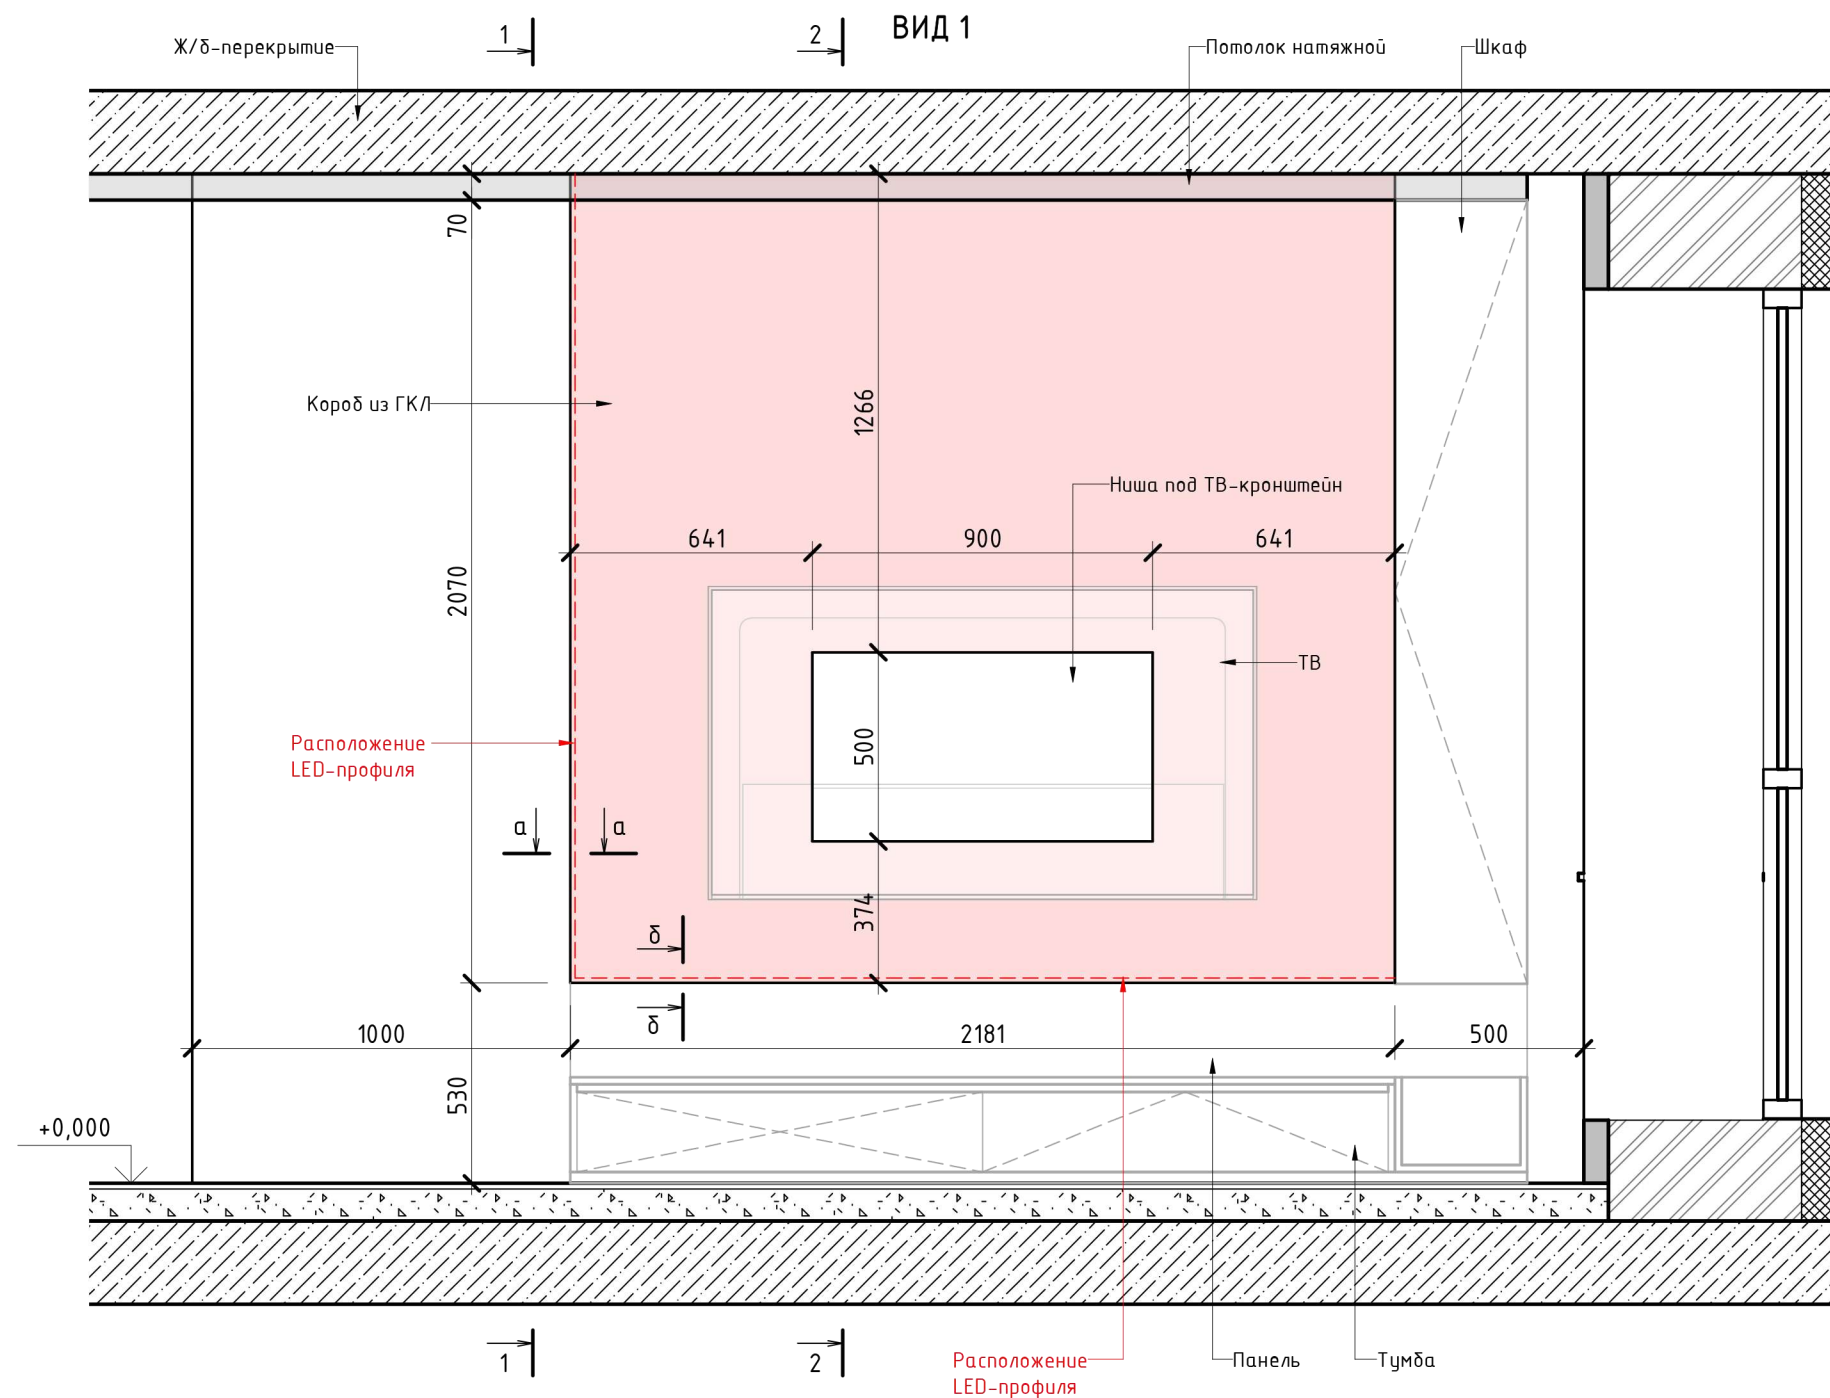



ВИД 3

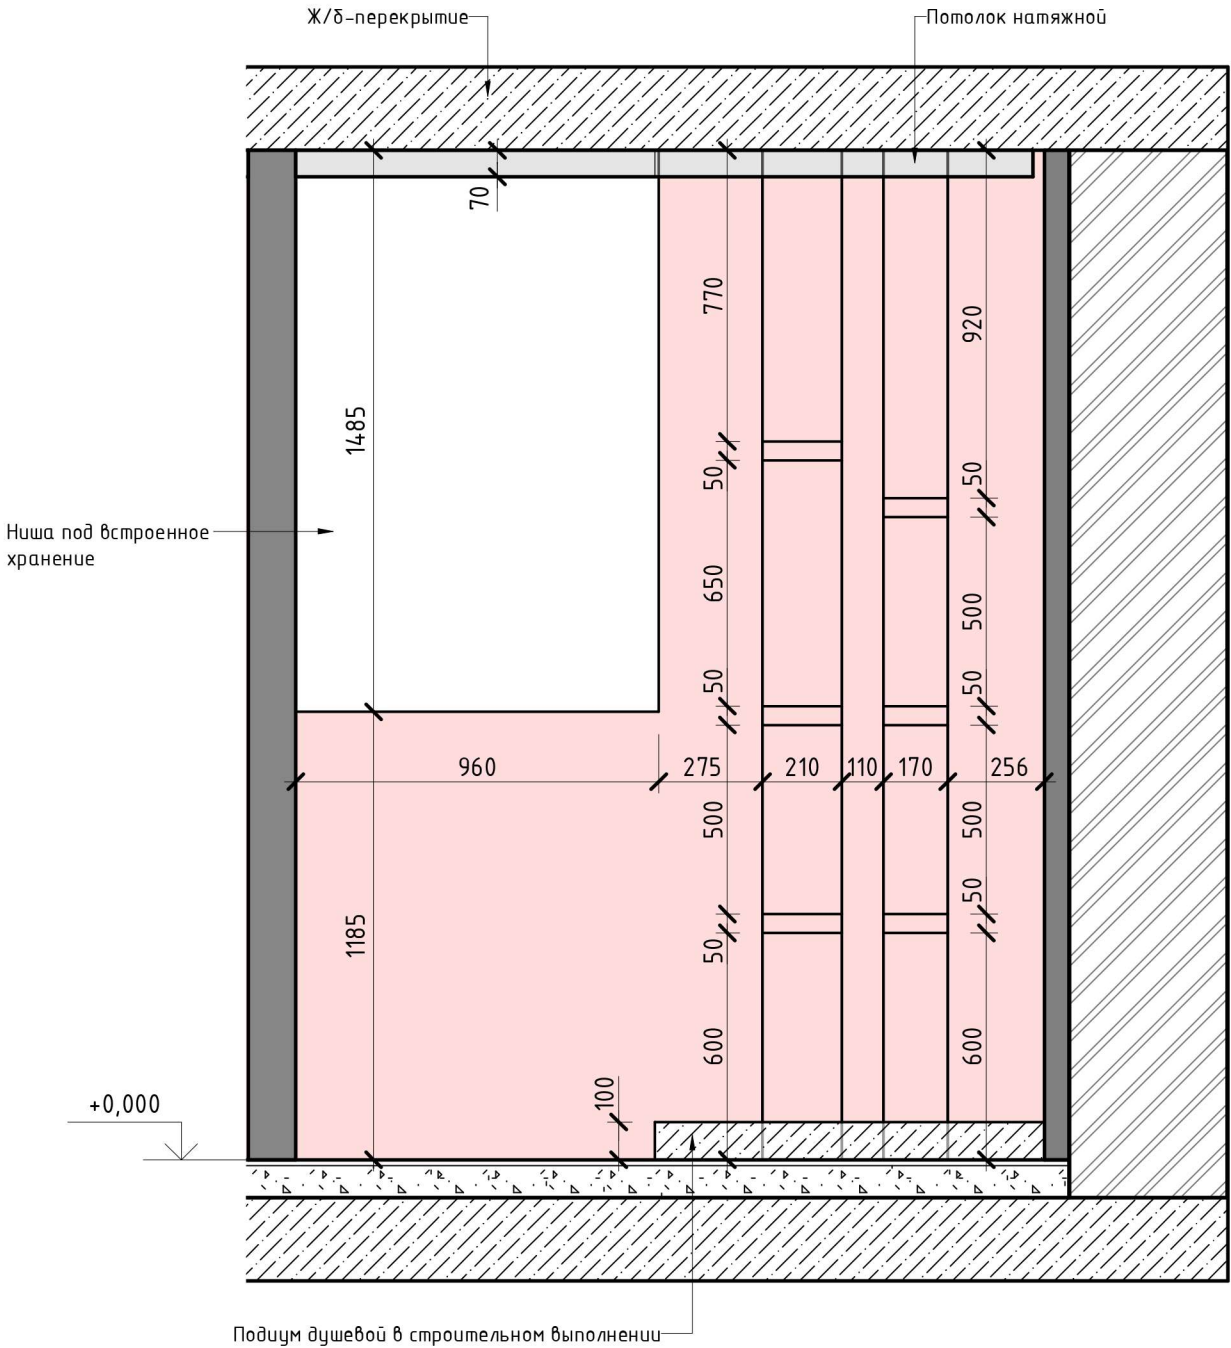

3D-схема конструкции из ГКЛ в с/у

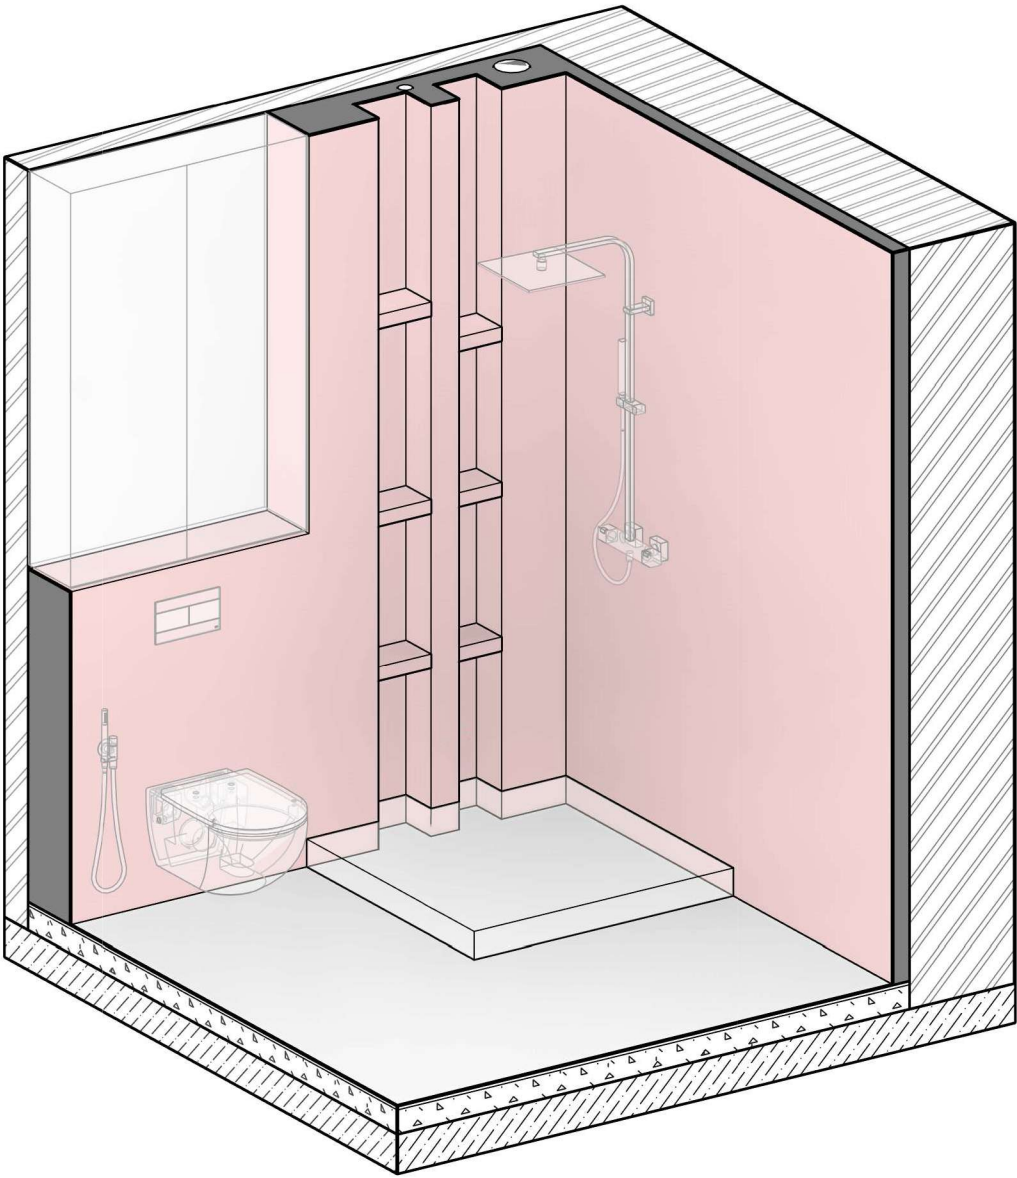


Вид 1:
Расположение эл. "теплой стены"

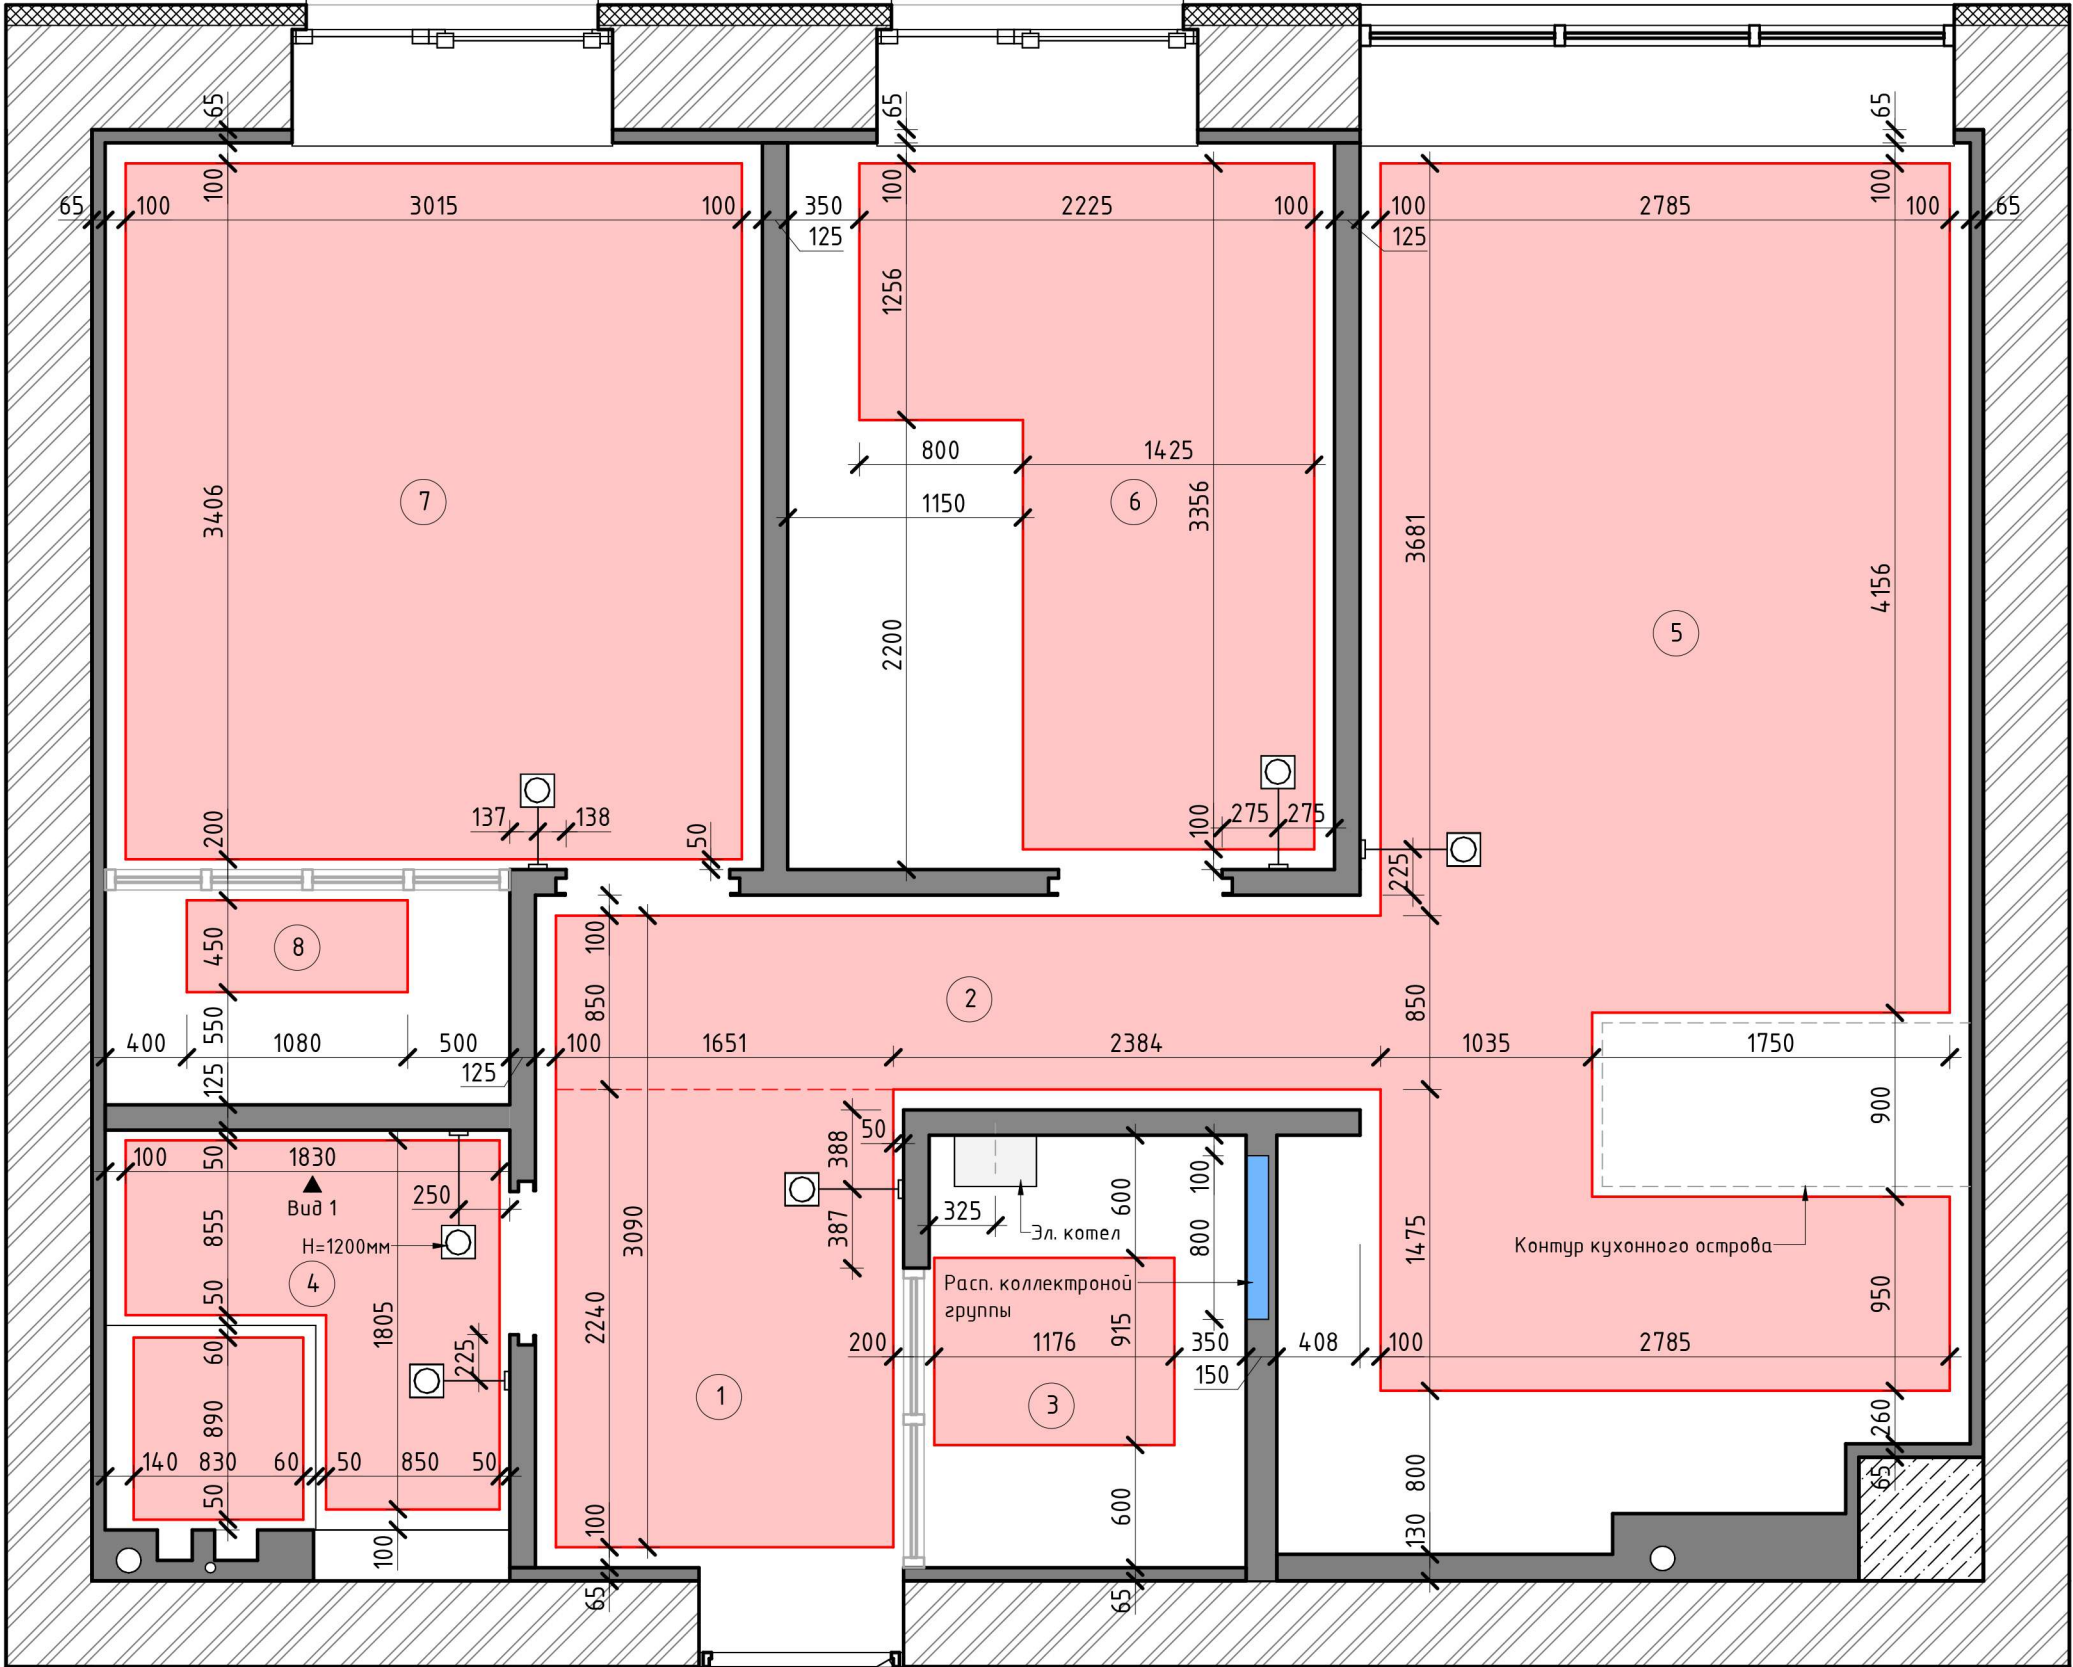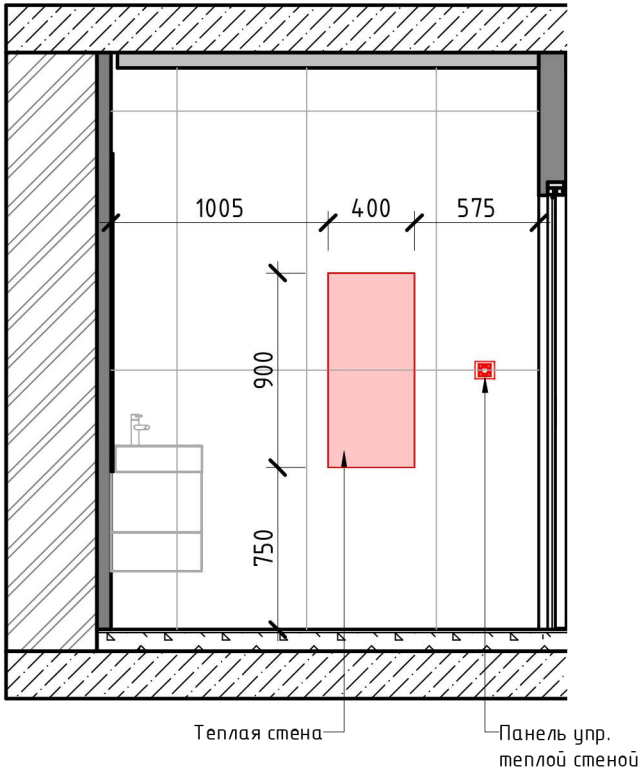

Примечания:
1. Размеры указана для расчета стоимости. Проводить контрольные обмеры в процессе работы.
2. Высоты указаны от уровня чистого пола.
3. Высоты установки терморегуляторов – 1500 мм от ур. чист. пола, кроме мест, указанных на плане.


Условные обозначения	
①	номер помещения согласно экспликации помещений
	существующие стены и перегородки
	водяной теплый пол
	граница разделения контуров теплого пола
	панель управления системой теплого пола
	коллекторная группа

Экспликация помещений		
№ пом	Наименование	Площадь
1	Прихожая	4,15 м ²
2	Коридор	4,27 м ²
3	Гардероб при прихожей	3,39 м ²
4	С/у	3,93 м ²
5	Кухня-гостиная	20,89 м ²
6	Детская комната	9,51 м ²
7	Спальня	11,53 м ²
8	Гардероб при спальне	2,18 м ²
Общий итог: 8		59,85 м ²

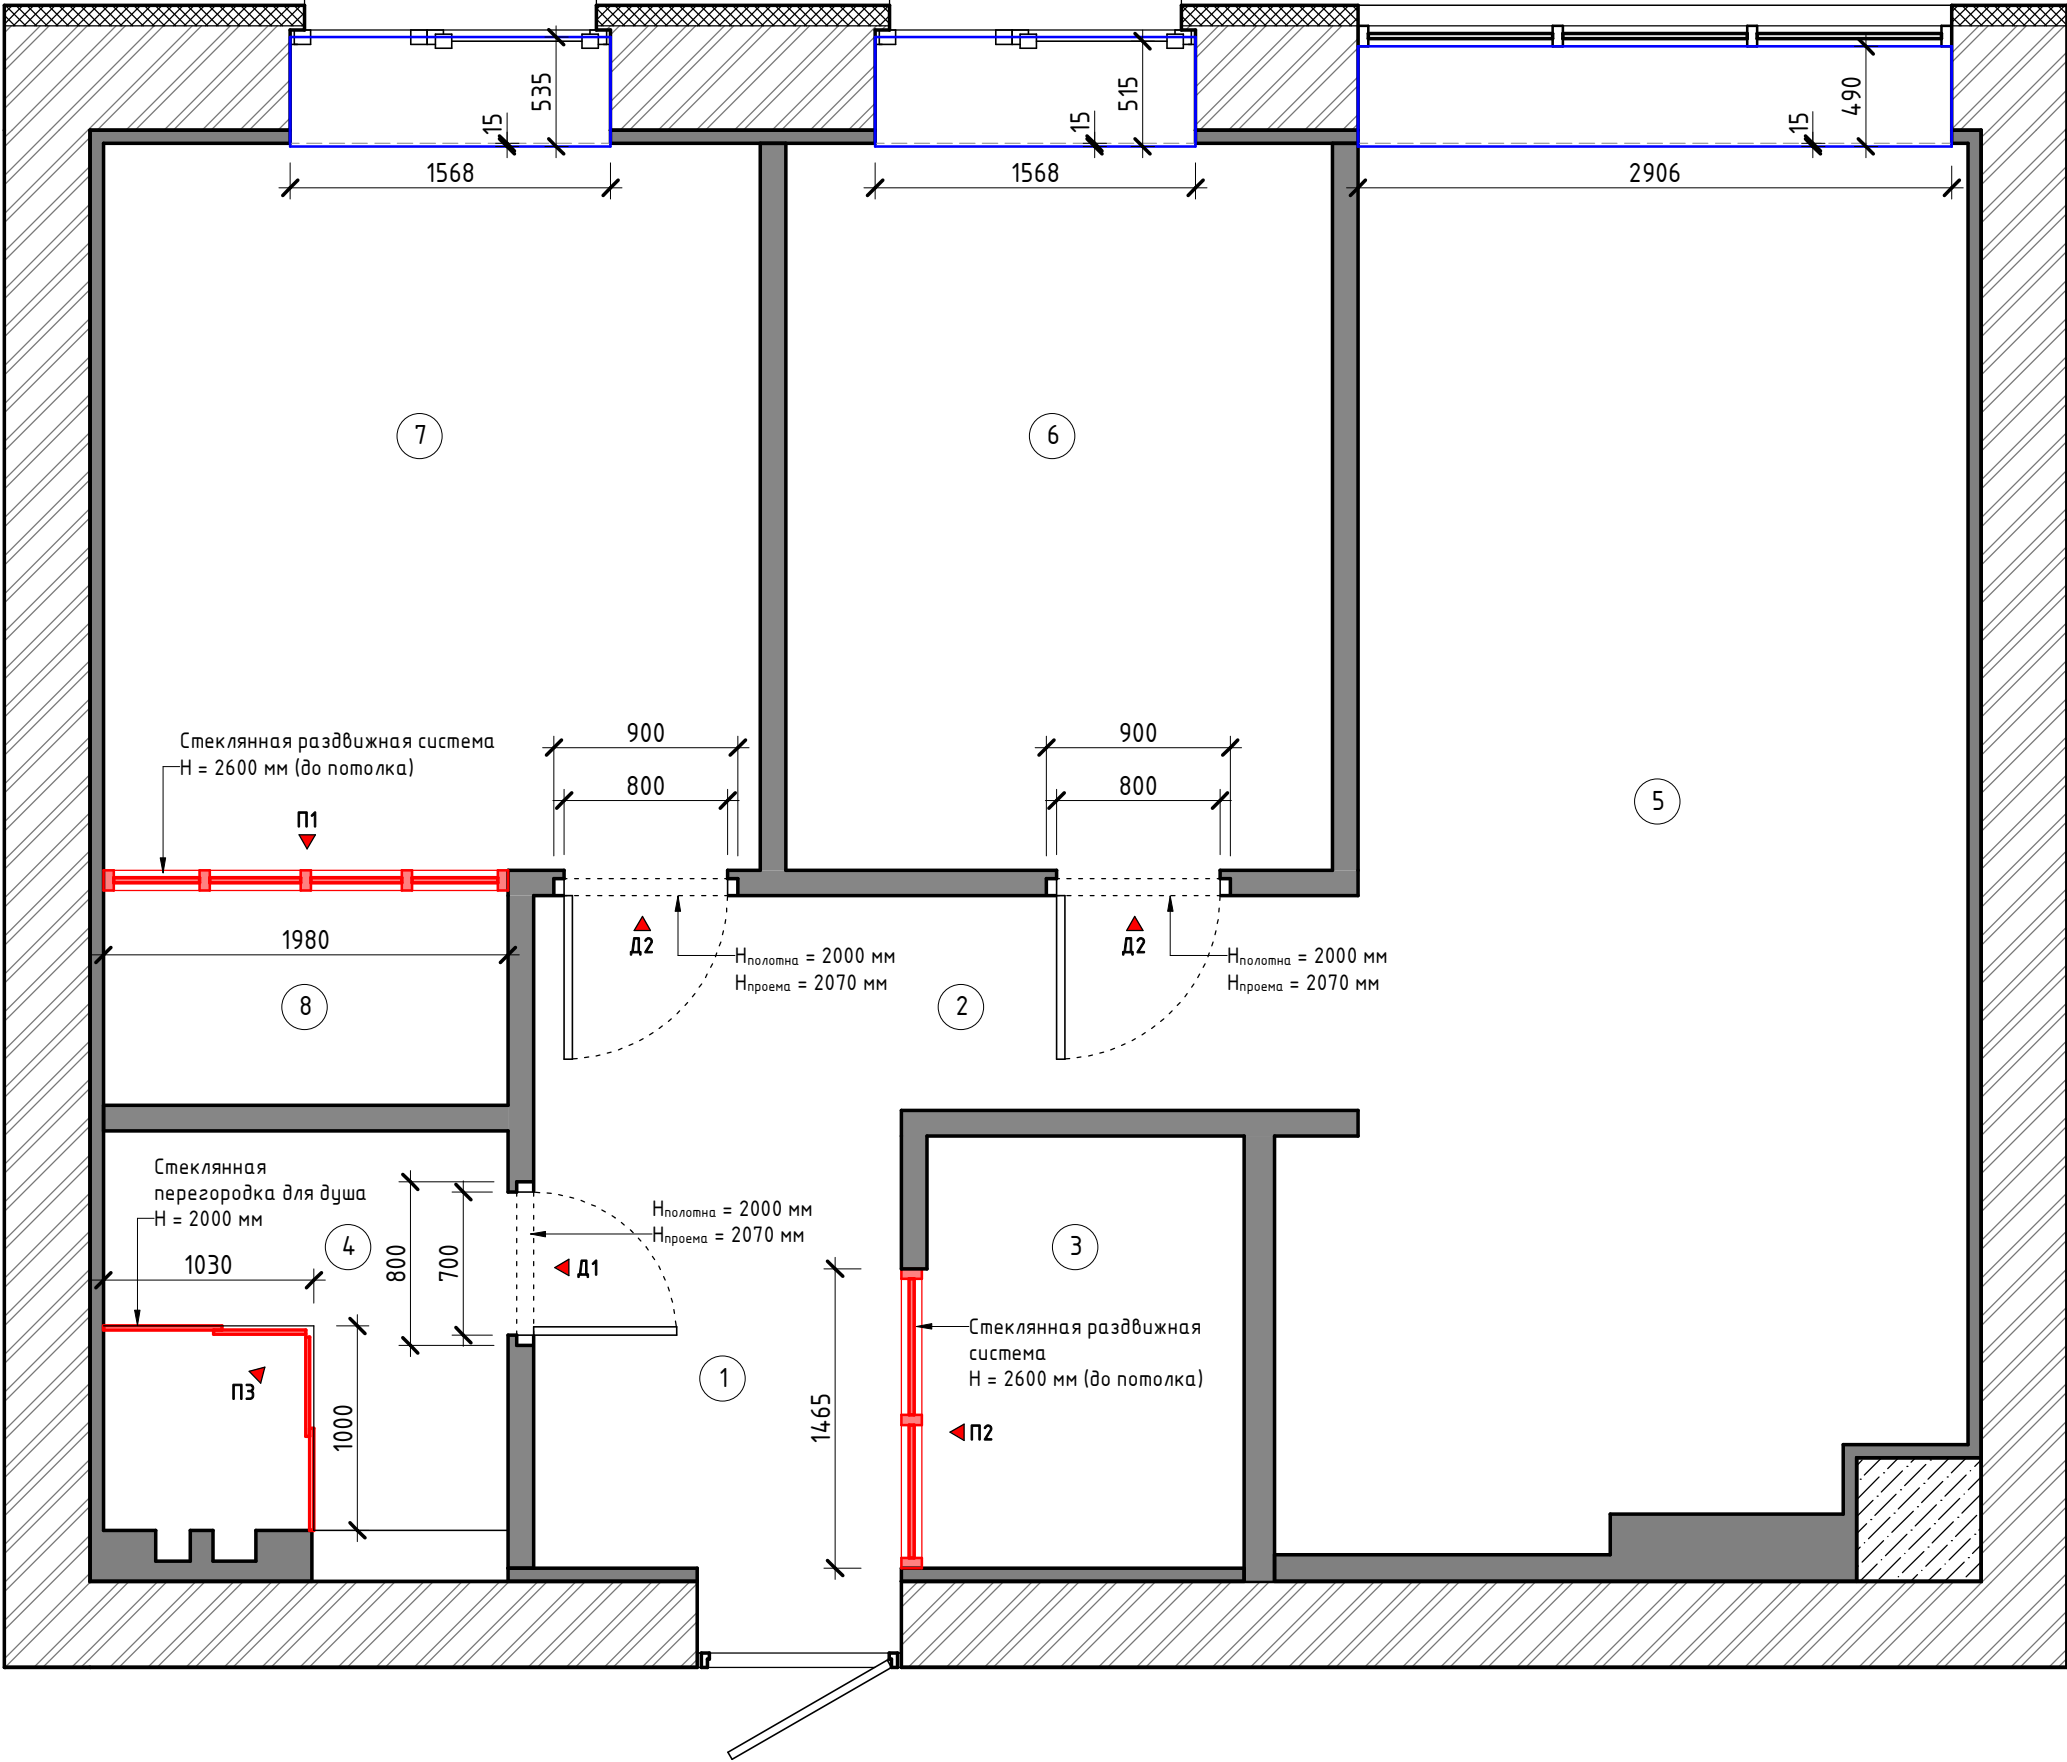

Условные обозначения	
①	номер помещения согласно экспликации помещений
	существующие стены и перестенки
	стеклянная перегородка
	подоконник, материал: Fenix белый

Экспликация помещений		
№ пом	Наименование	Площадь
1	Прихожая	4,15 м ²
2	Коридор	4,27 м ²
3	Гардероб при прихожей	3,39 м ²
4	С/у	3,93 м ²
5	Кухня-гостиная	20,89 м ²
6	Детская комната	9,51 м ²
7	Спальня	11,53 м ²
8	Гардероб при спальне	2,18 м ²
Общий итог: 8		59,85 м ²

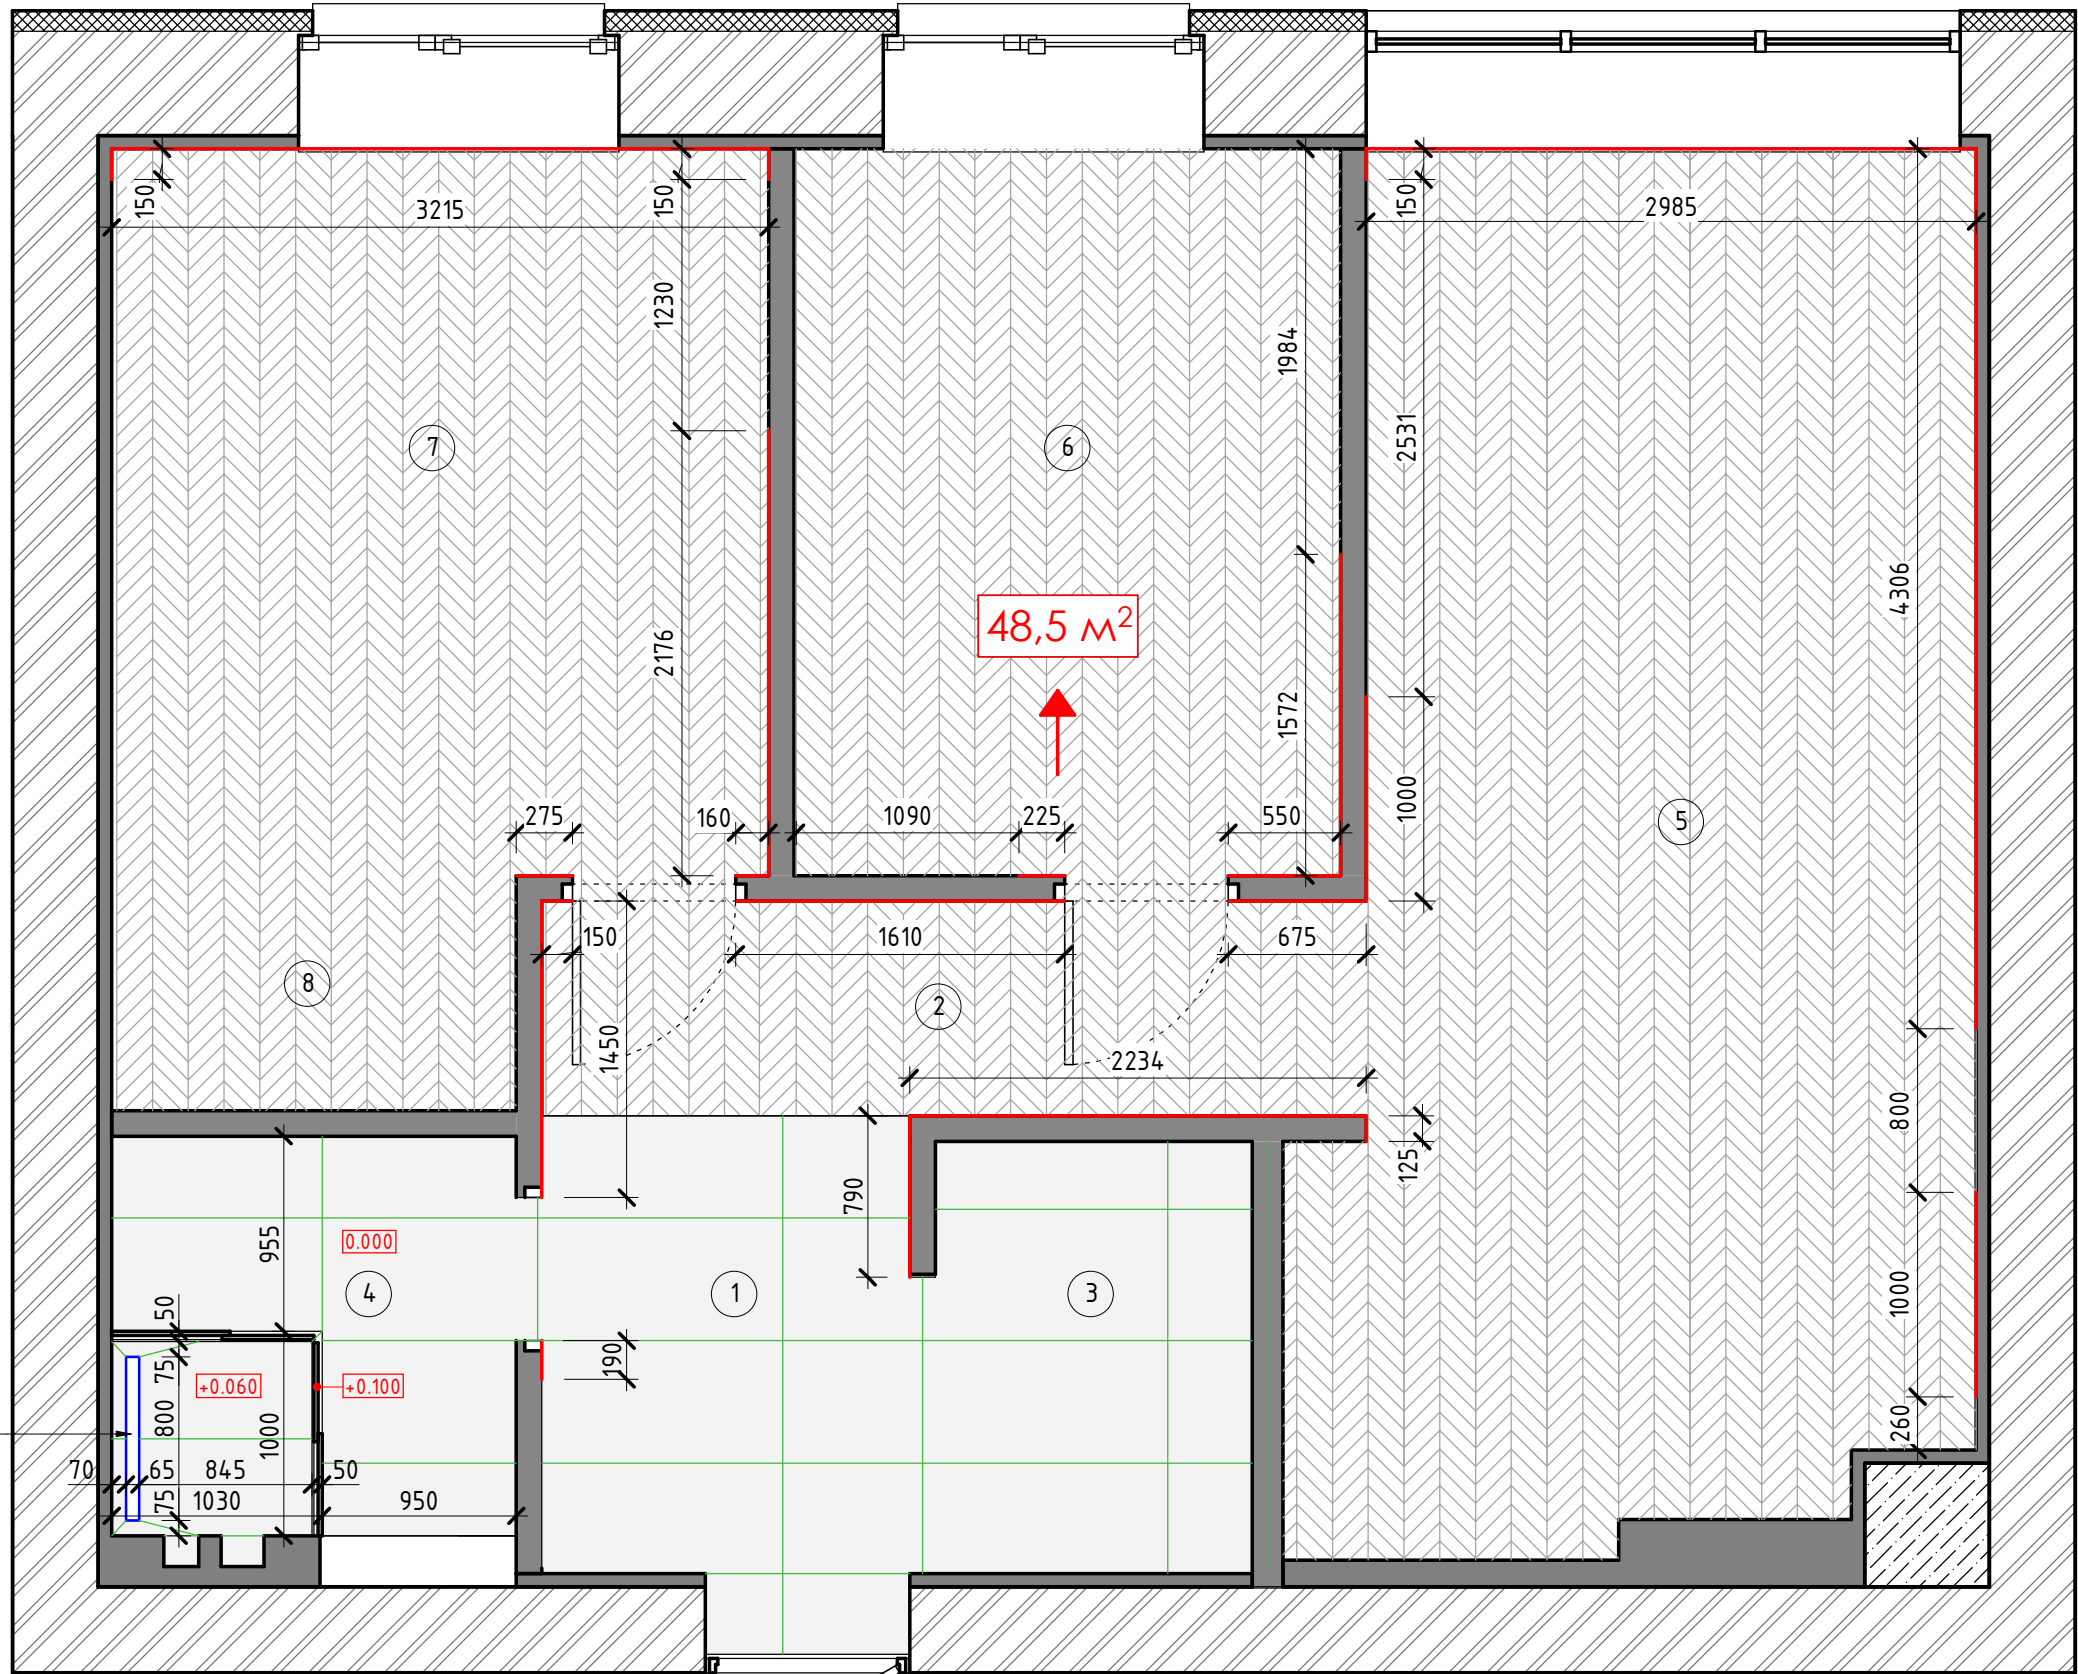


Условные обозначения	
①	номер помещения согласно экспликации помещений
	существующие стены и перегородки
	Керамогранит
	Кварцвинил (укладка - французская елка)
	Плинтус алюминиевый накладной крашеный



Экспликация помещений		
№ пом	Наименование	Площадь
1	Прихожая	4,15 м ²
2	Коридор	4,27 м ²
3	Гардероб при прихожей	3,39 м ²
4	С/у	3,93 м ²
5	Кухня-гостиная	20,89 м ²
6	Детская комната	9,51 м ²
7	Спальня	11,53 м ²
8	Гардероб при спальне	2,18 м ²
Общий итог: 8		59,85 м ²

Примечание:


1. Высота укладки плитки в одном уровне с ламинатом.
2. Наличие плинтуса уточнить после установки мебели.
3. Площадь покрытия дана без учета запаса.
4. Схему укладки плитки см. на л. 30

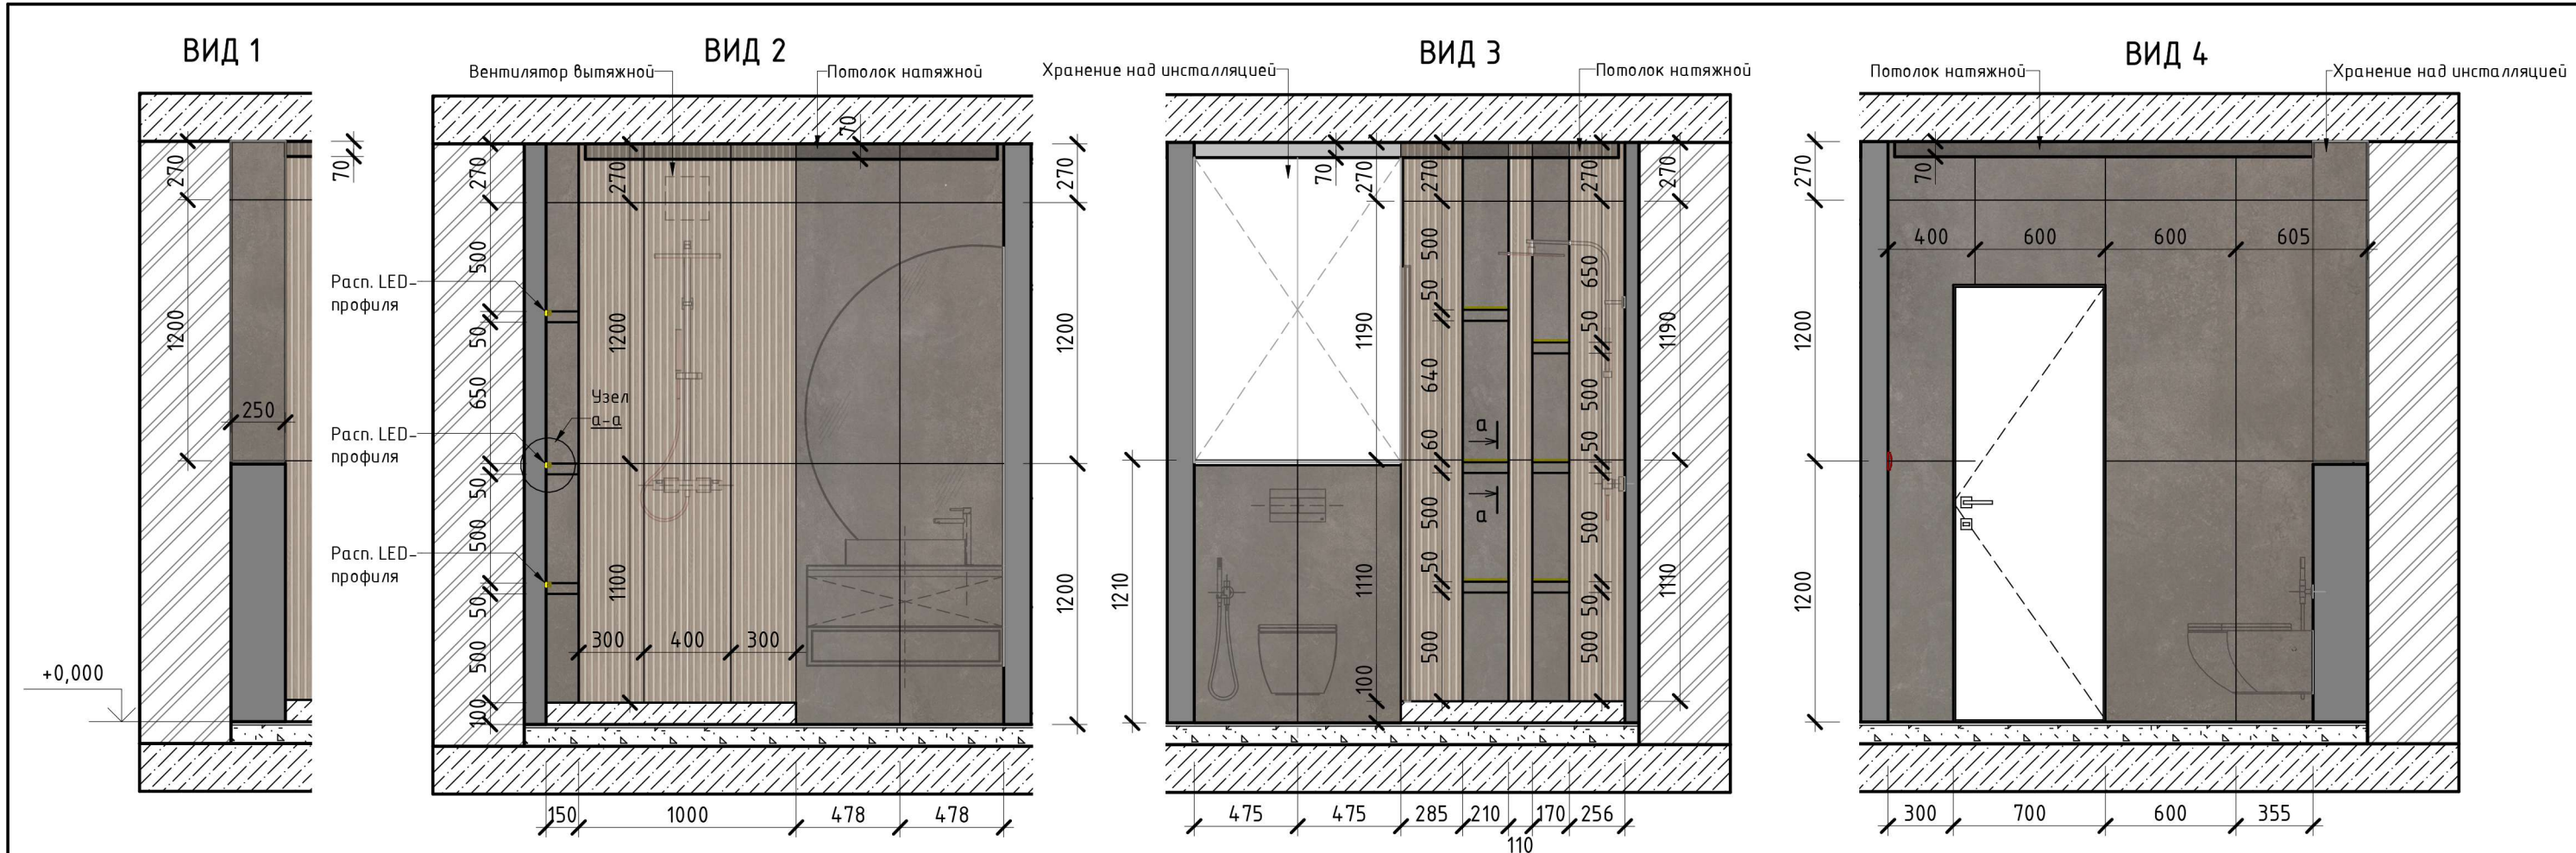

Фрагмент плана – раскладка плитки – С/У, прихожая, гардероб

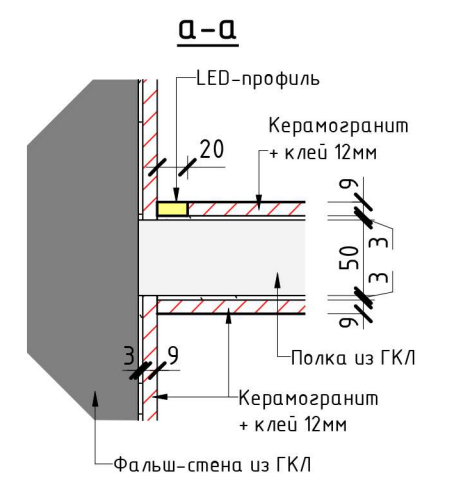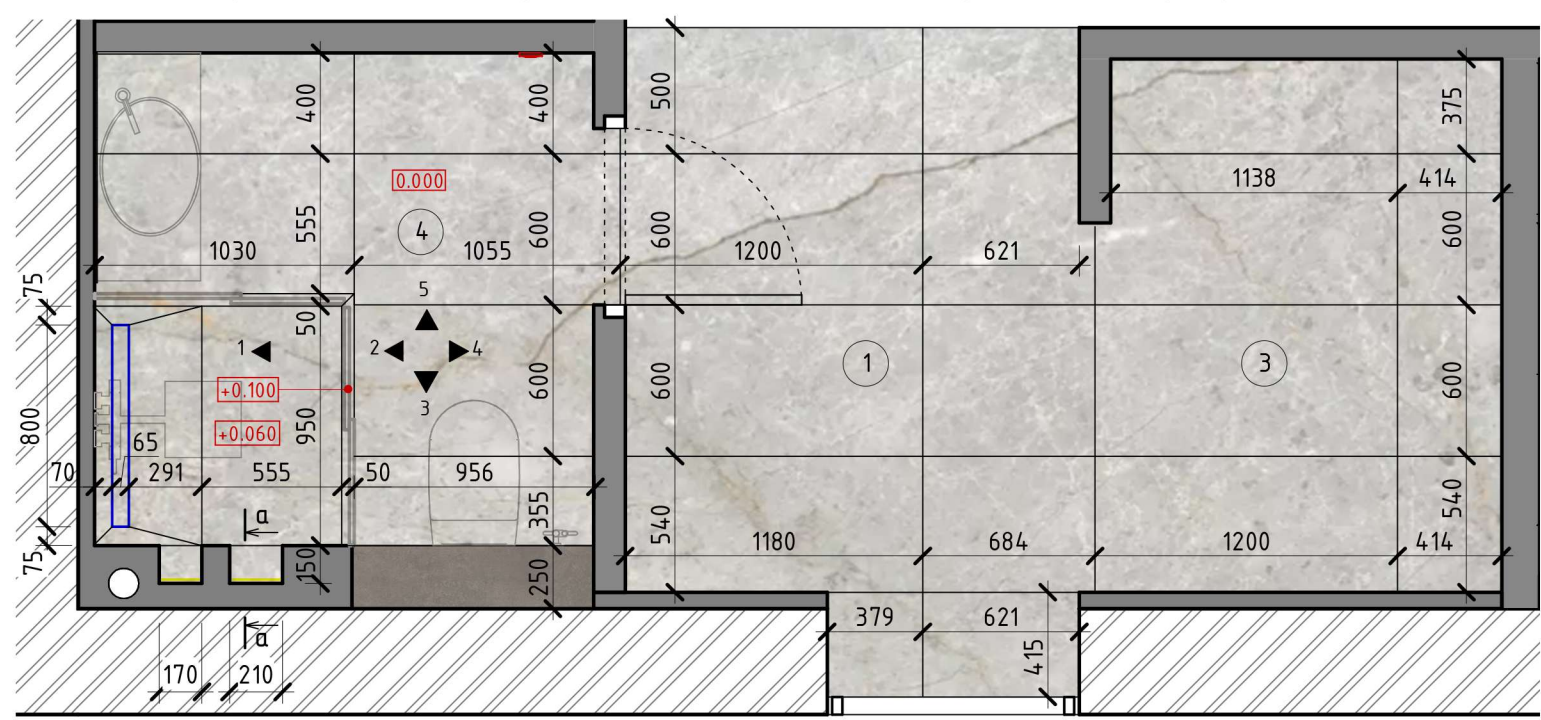

Тип профиля для LED-подсветки:
KLUS HR-ALU
(KLUS_A01889A_2) IP67

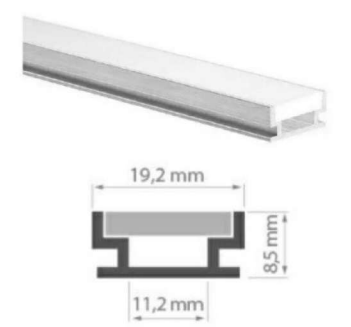

Спецификация керамогранита

Tun 1		Tun 2		Tun 3	
	Ceramica Deseo Lasa Olive 600x1200x8.5 мм 23 шт.		Allore Group Hamburg Graphite F PC R Semi Lappato 600x1200x9 мм 30 шт.		Emigres Timber panel Hamурал 400x1200x9,5 мм 13 шт.

Примечание:
1. Количество указано без учета запаса!

Дизайн-проект интерьера квартиры

Комплект чертежей

Схема раскл. плитки – с/у, прихожая, гардероб