
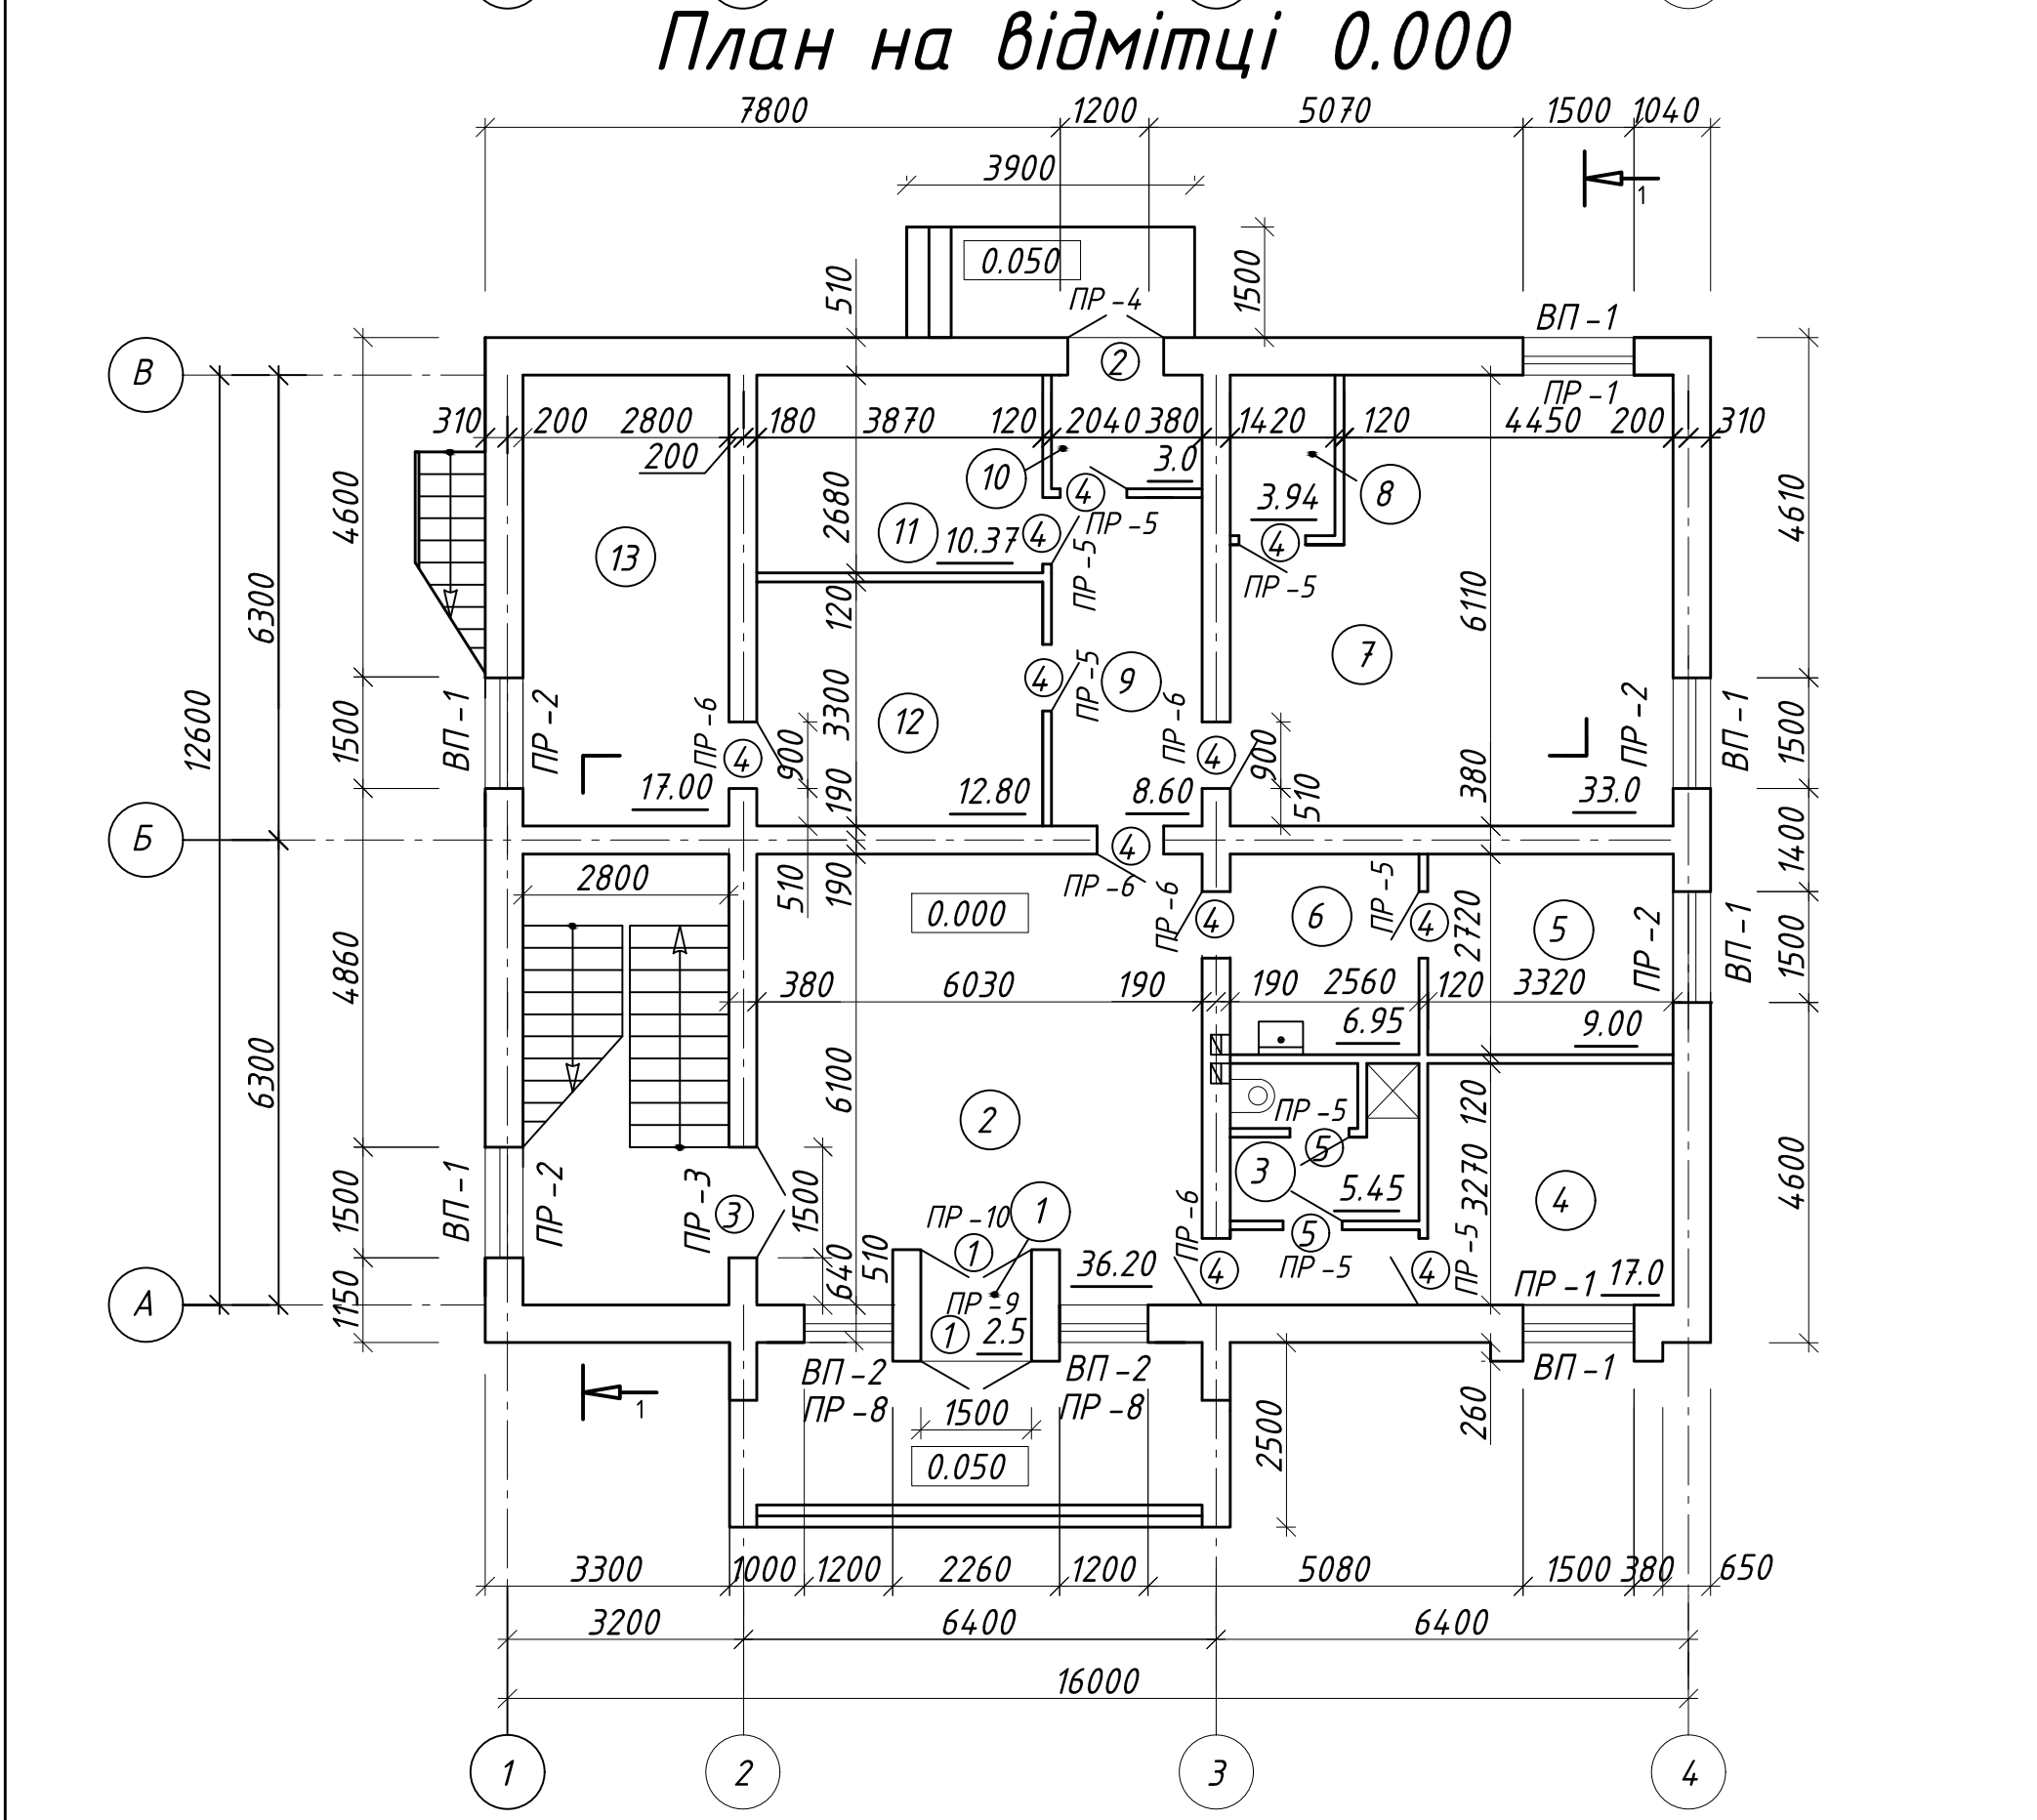
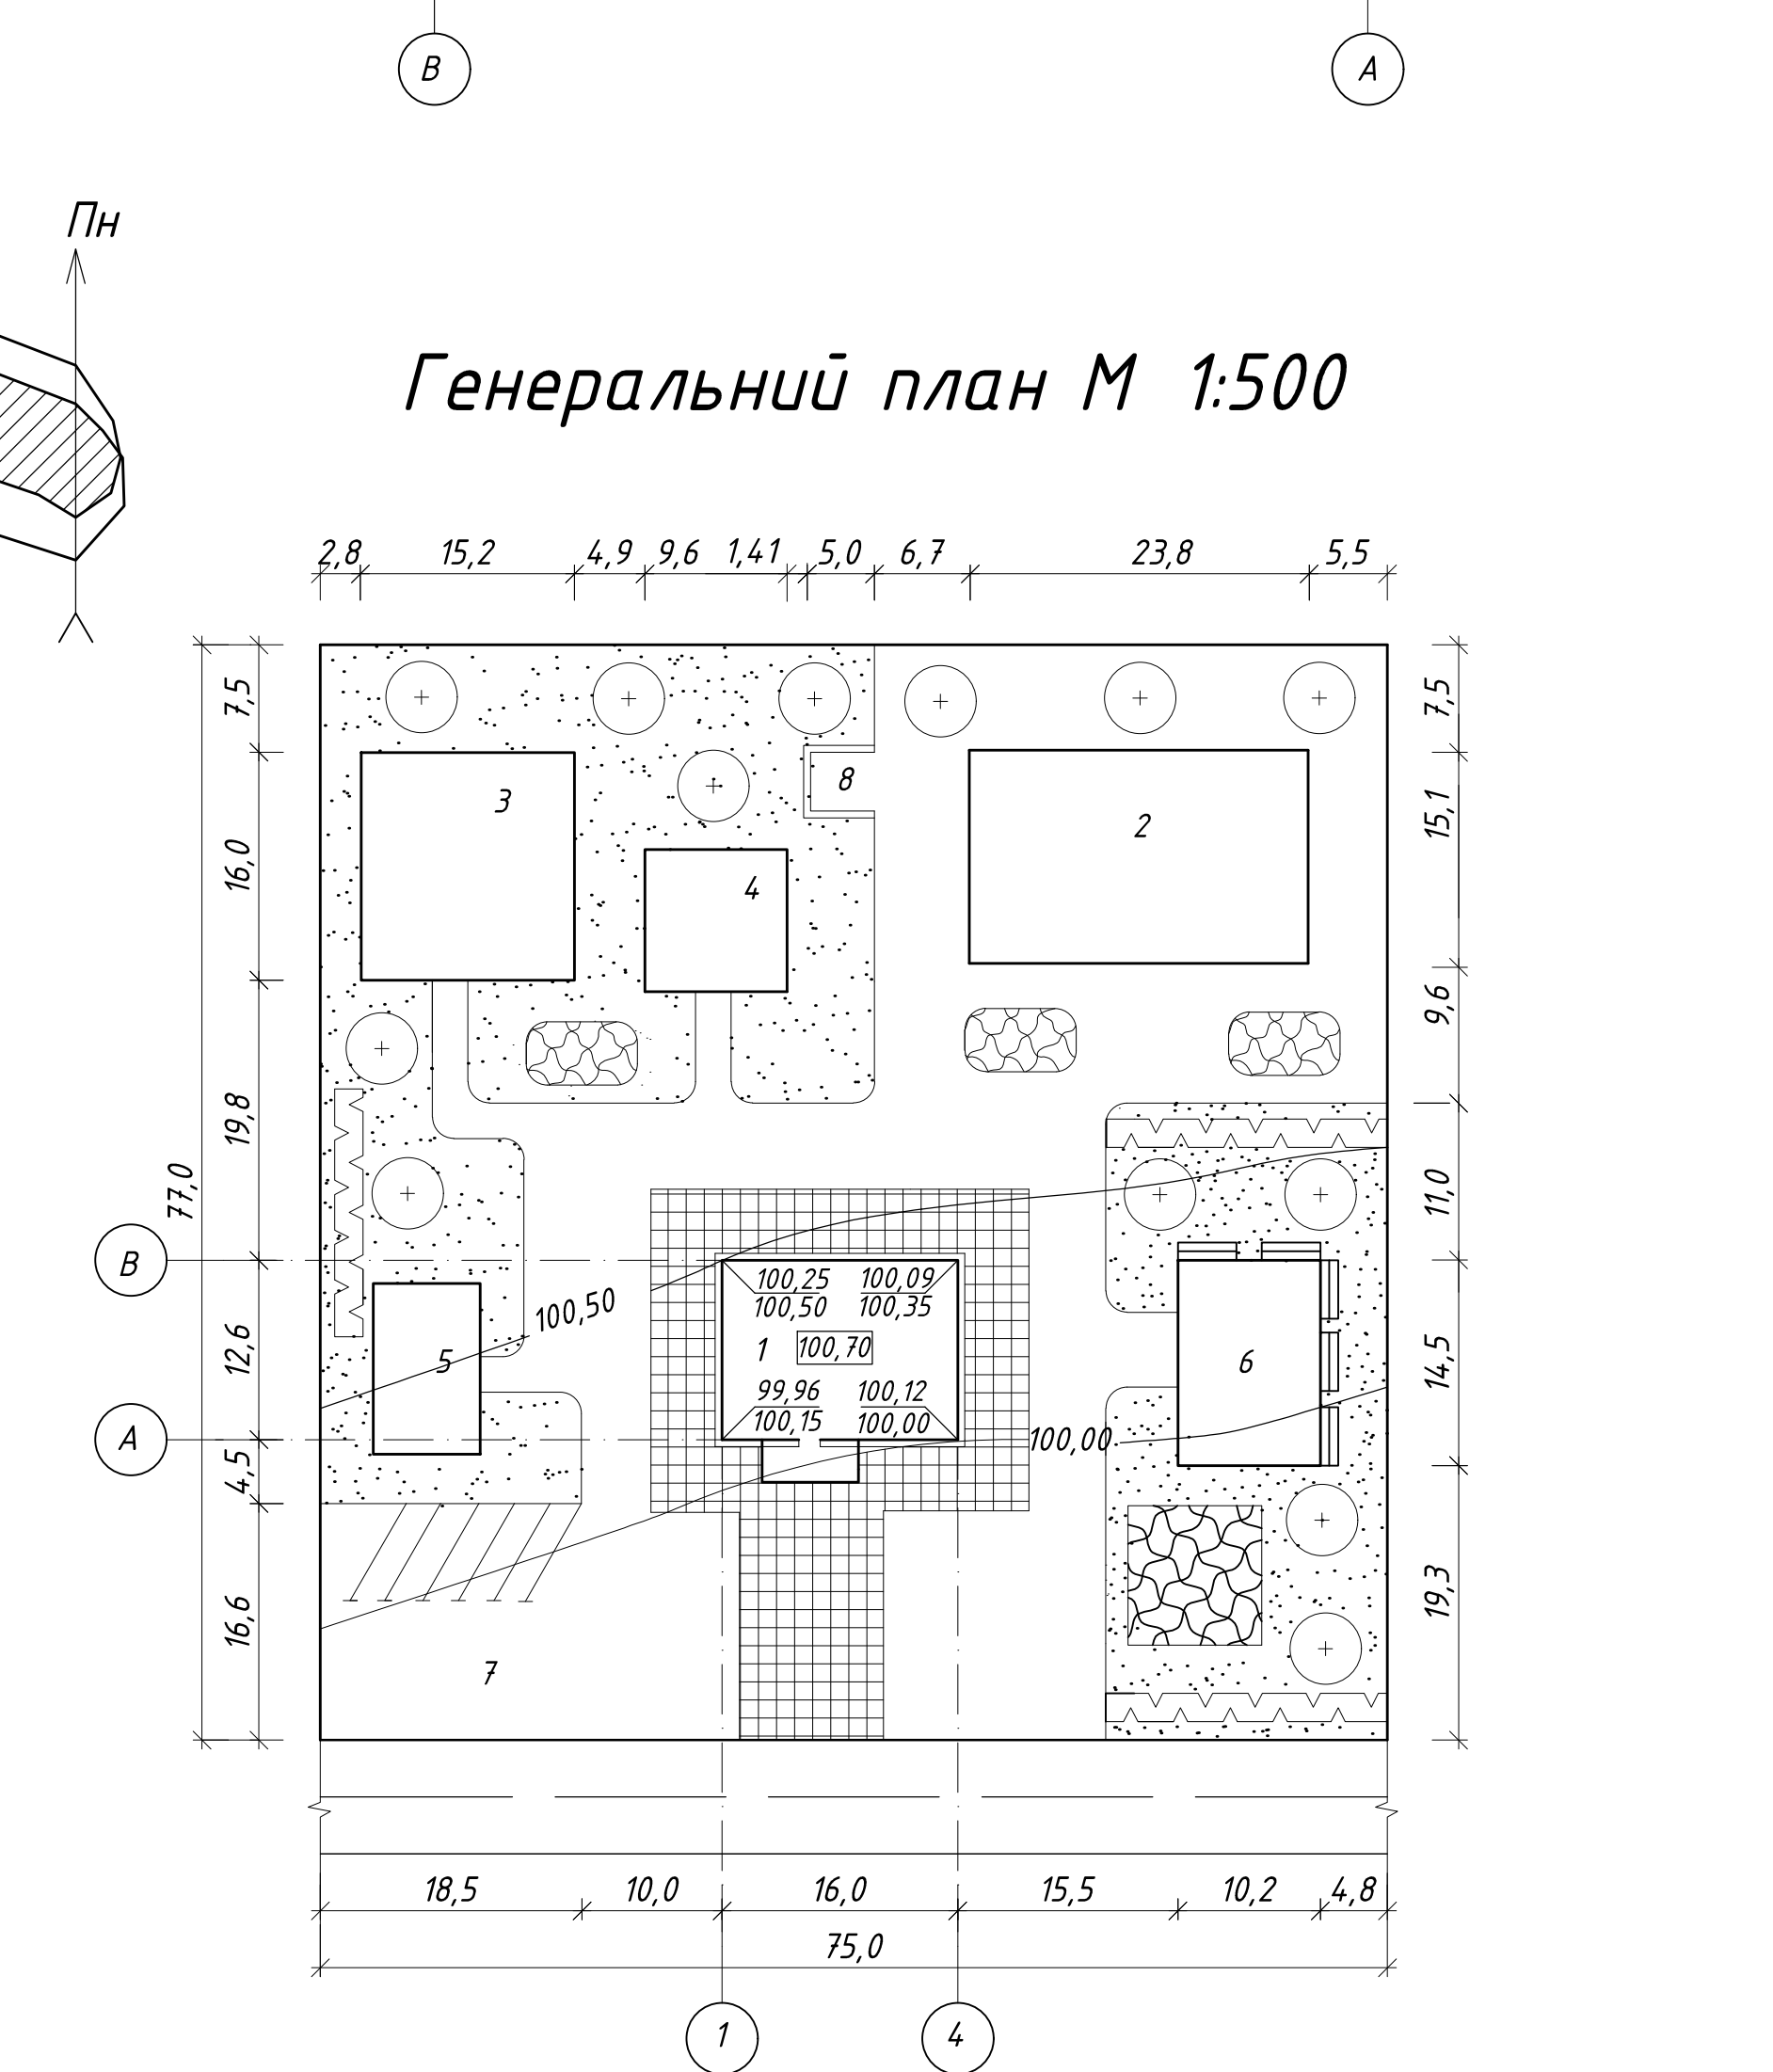
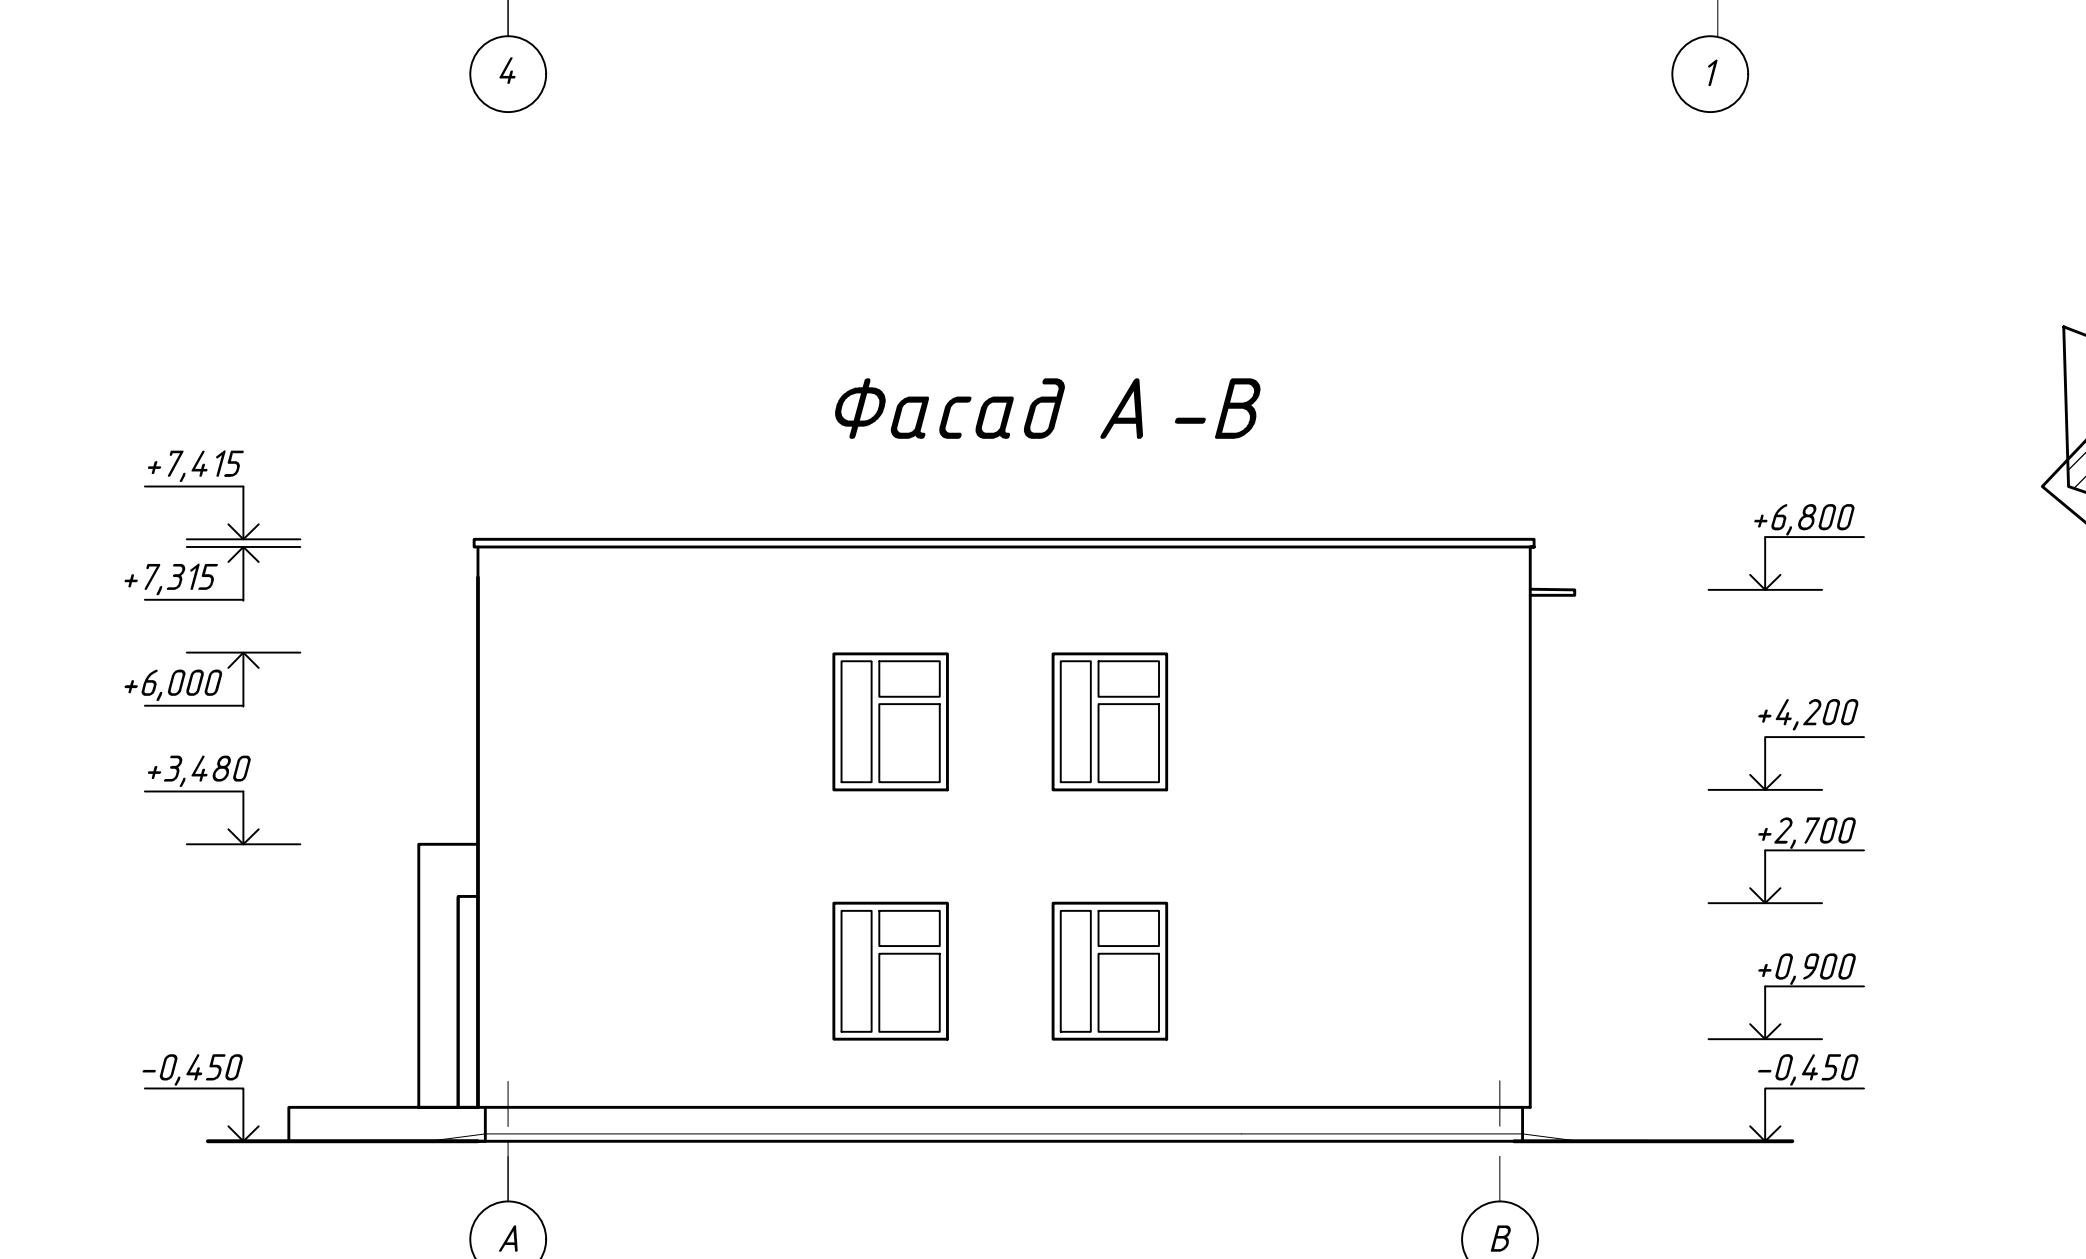
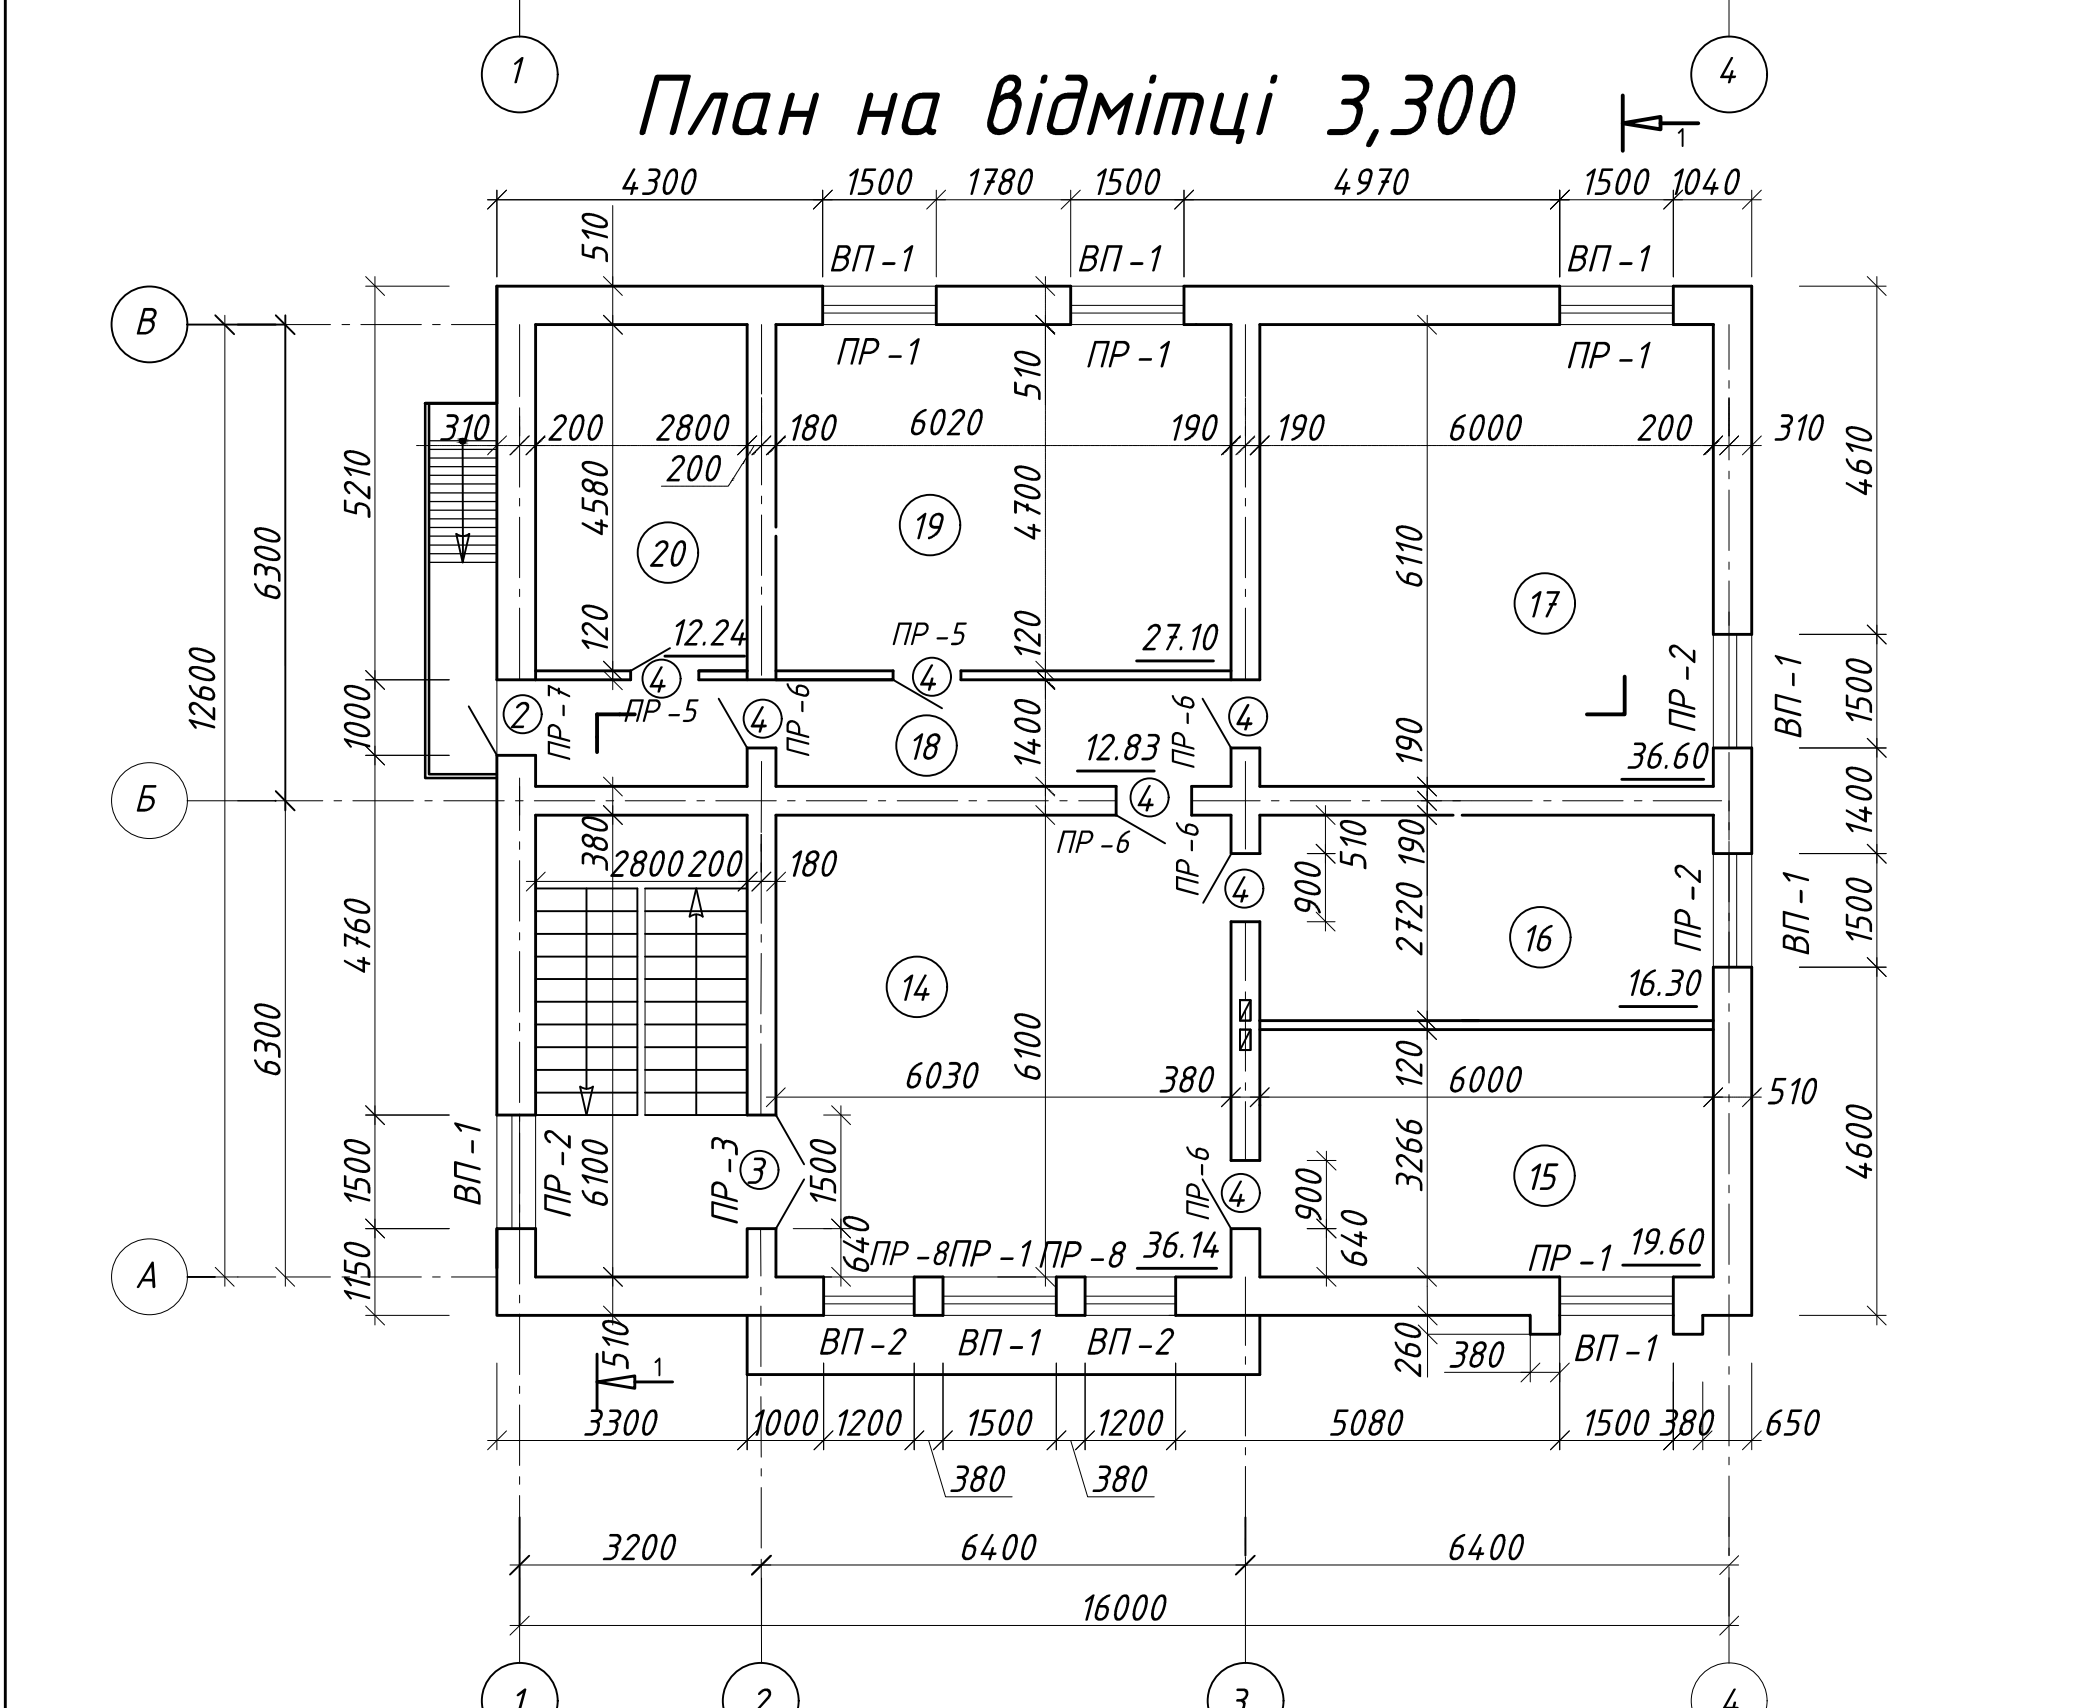
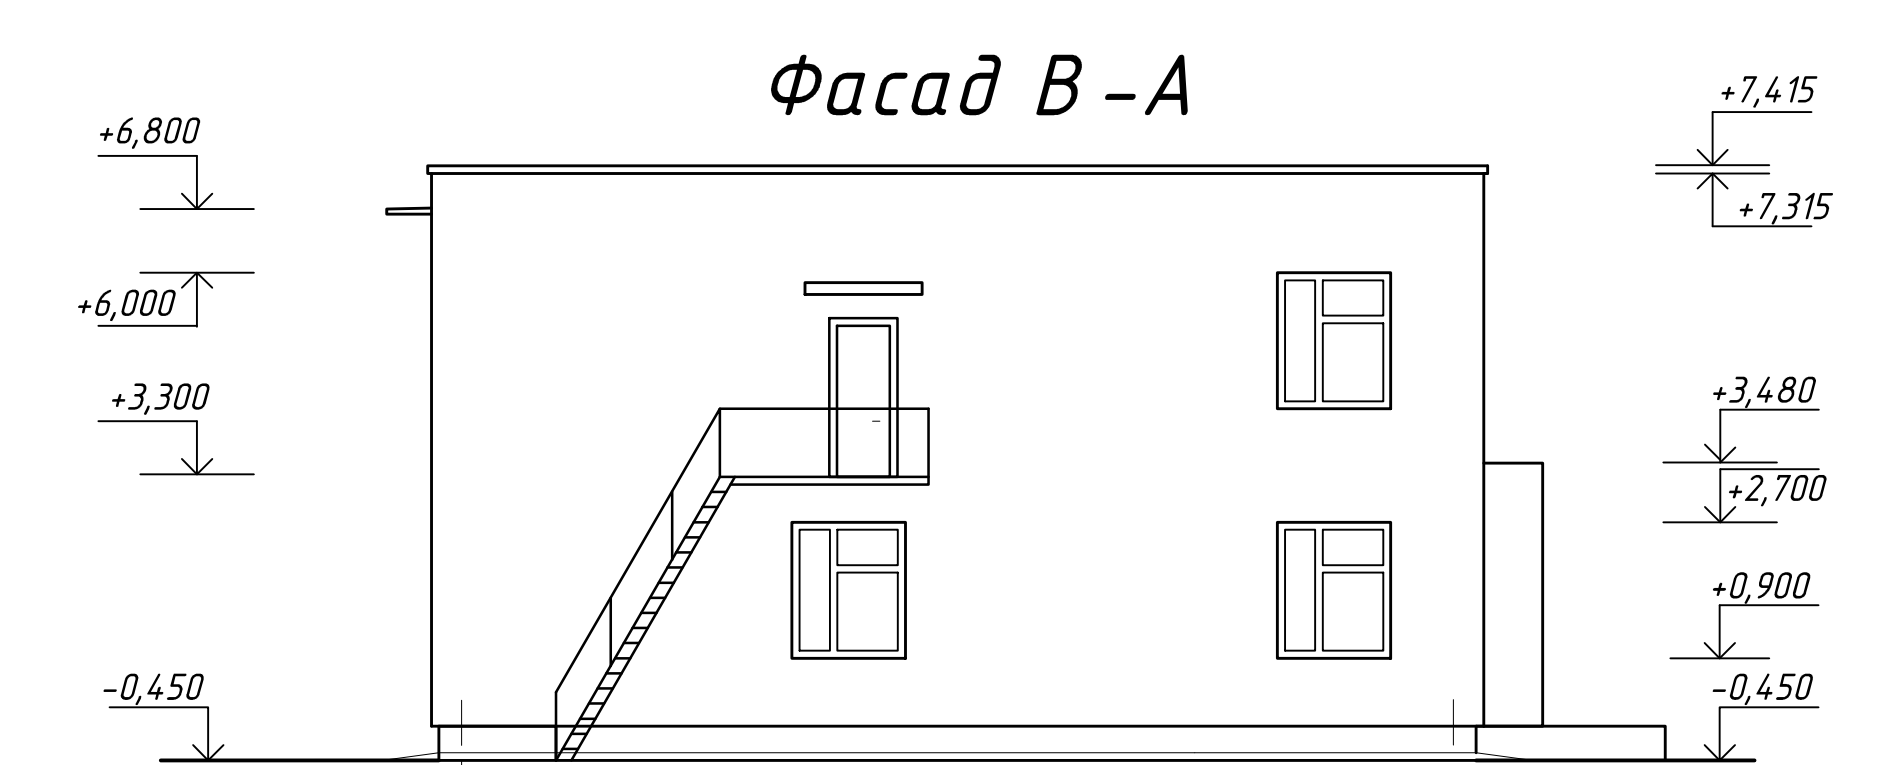
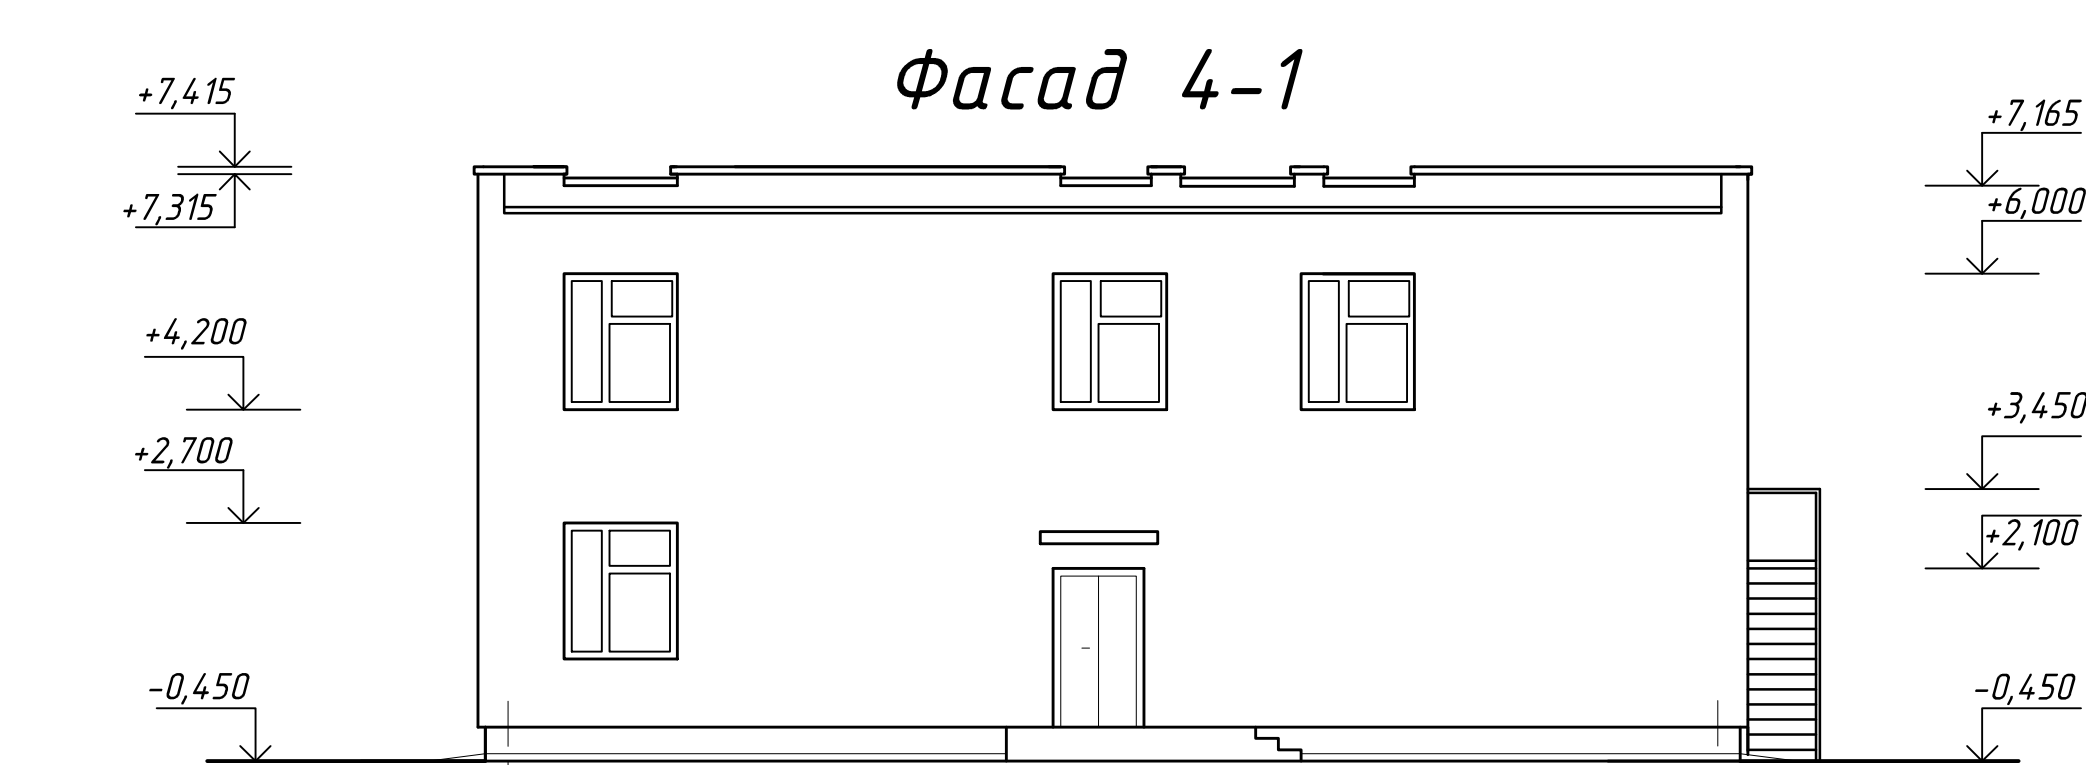


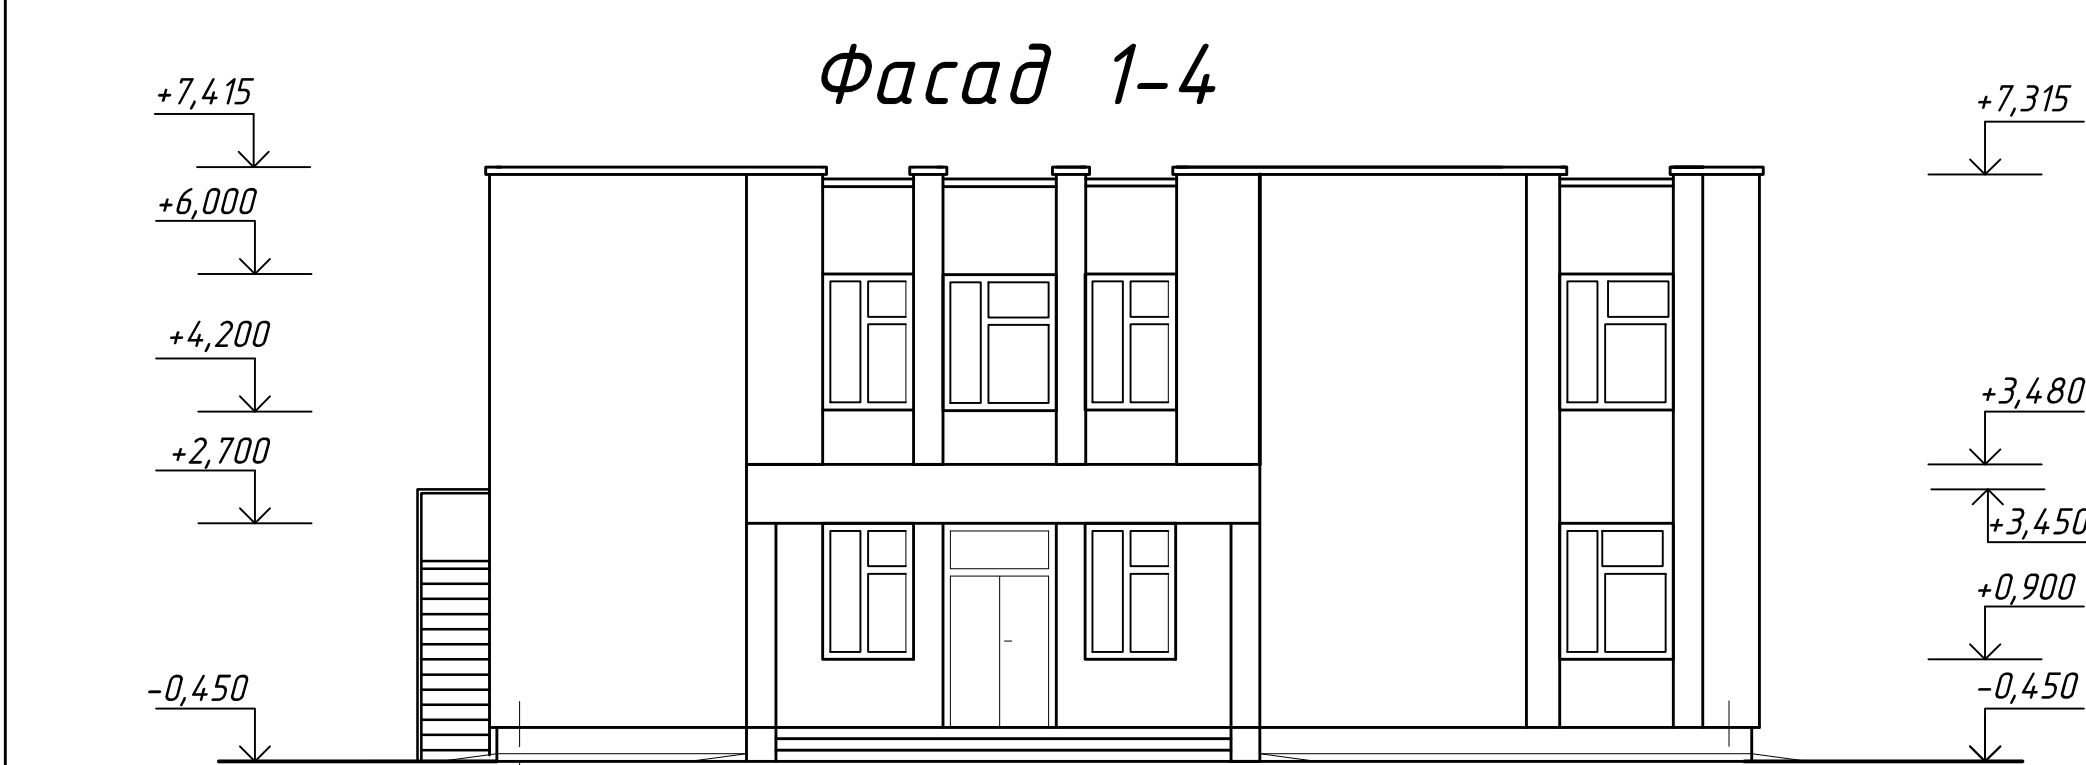


Техніко-економічні показники будівлі

- 1. Будівельний об'єм - 1656,55 м³
- 2. Площа забудови - 225,7 м²
- 3. Поверховість - 2
- 4. Загальна площа - 290,02 м²
- 5. Корисна площа - 233,58 м²

Техніко-економічні показники генплану


- 1. Площа ділянки - 5775 м²
- 2. Площа забудови - 1470,1 м²
- 3. Щільність забудови - 25 %
- 4. Площа озеленення - 2579,1 м²
- 5. Відсоток озеленення - 45%
- 6. Площа доріг і майданчиків з твердим покриттям - 2018,2 м²

Деталь утеплення зовнішньої стіни

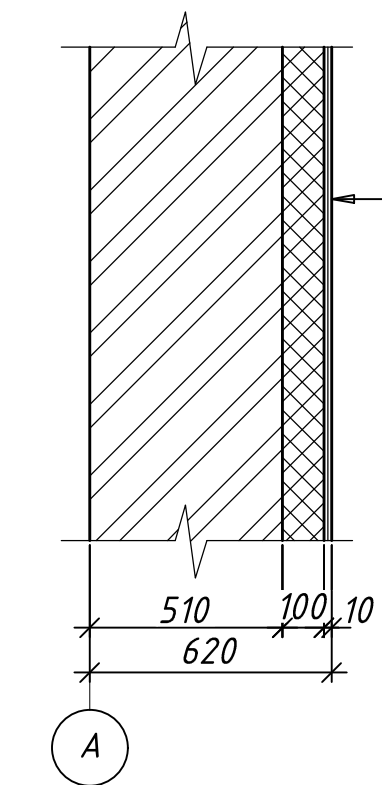

Полімерцементна штукатурка з армуванням склоісткою по системі "Ceresit" - 10 мм
Утеплювач з мінеральних волокон ПСБ-С-50 в два шару (2х50) - 100 мм
Керамічна цегла марки КРПВ-1/100/1800/25 по ДСТУ БВ.2.7-61-97 на цементному розчині М50 - 250 мм

Деталь влаштування перегородки

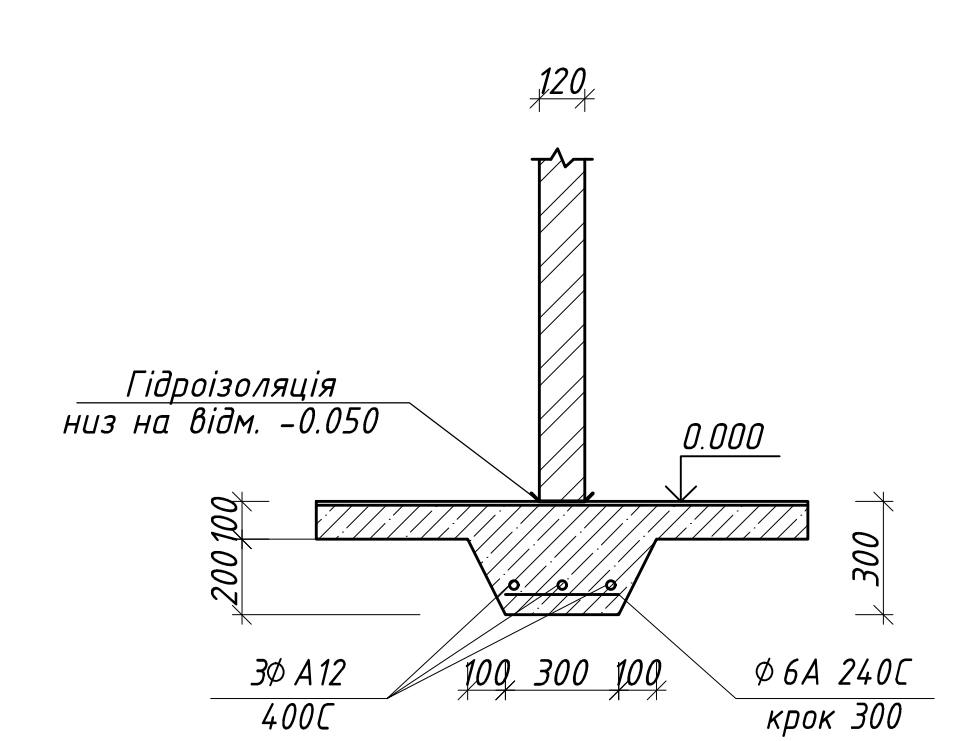

Експлікація будівель і споруд

Номер на плані	Найменування	Поверховість	Площа забудови М2	Координати квадрату сітки
1	Комплексний приймальний пункт	2	201,6	Існуюча
2	Магазин	1	357,0	Проектує
3	Аптека	1	243,2	Проектує
4	Закритий матеріальний склад	1	100,0	Проектує
5	Гараж	1	90,0	Проектує
6	Місце для відпочинку	1	147,9	Проектує
7	Парковка	1	305,4	Проектує
8	Майданчик для сміття	1	25	Проектує

5.06010101 ДП 119/120 104 АК				
м. Коростень				
Зм.	Кіл.	Арк	№ док	Підпис
Розробив	Волинець			
Консульт.	Рудейчук			
Керівник	Рудейчук			
Комплексний приймальний пункт на 8 робочих місць		Стадія	Арк	Арк
		ДП	1	6
План на відмітці 0,000; Фасад 1-4; Фасад 4-1; Фасад А-В; Фасад В-А; Генеральний план		БК ЖНАЕУ гр VI-9-119/120		
Нконтр.	Рудейчук			