


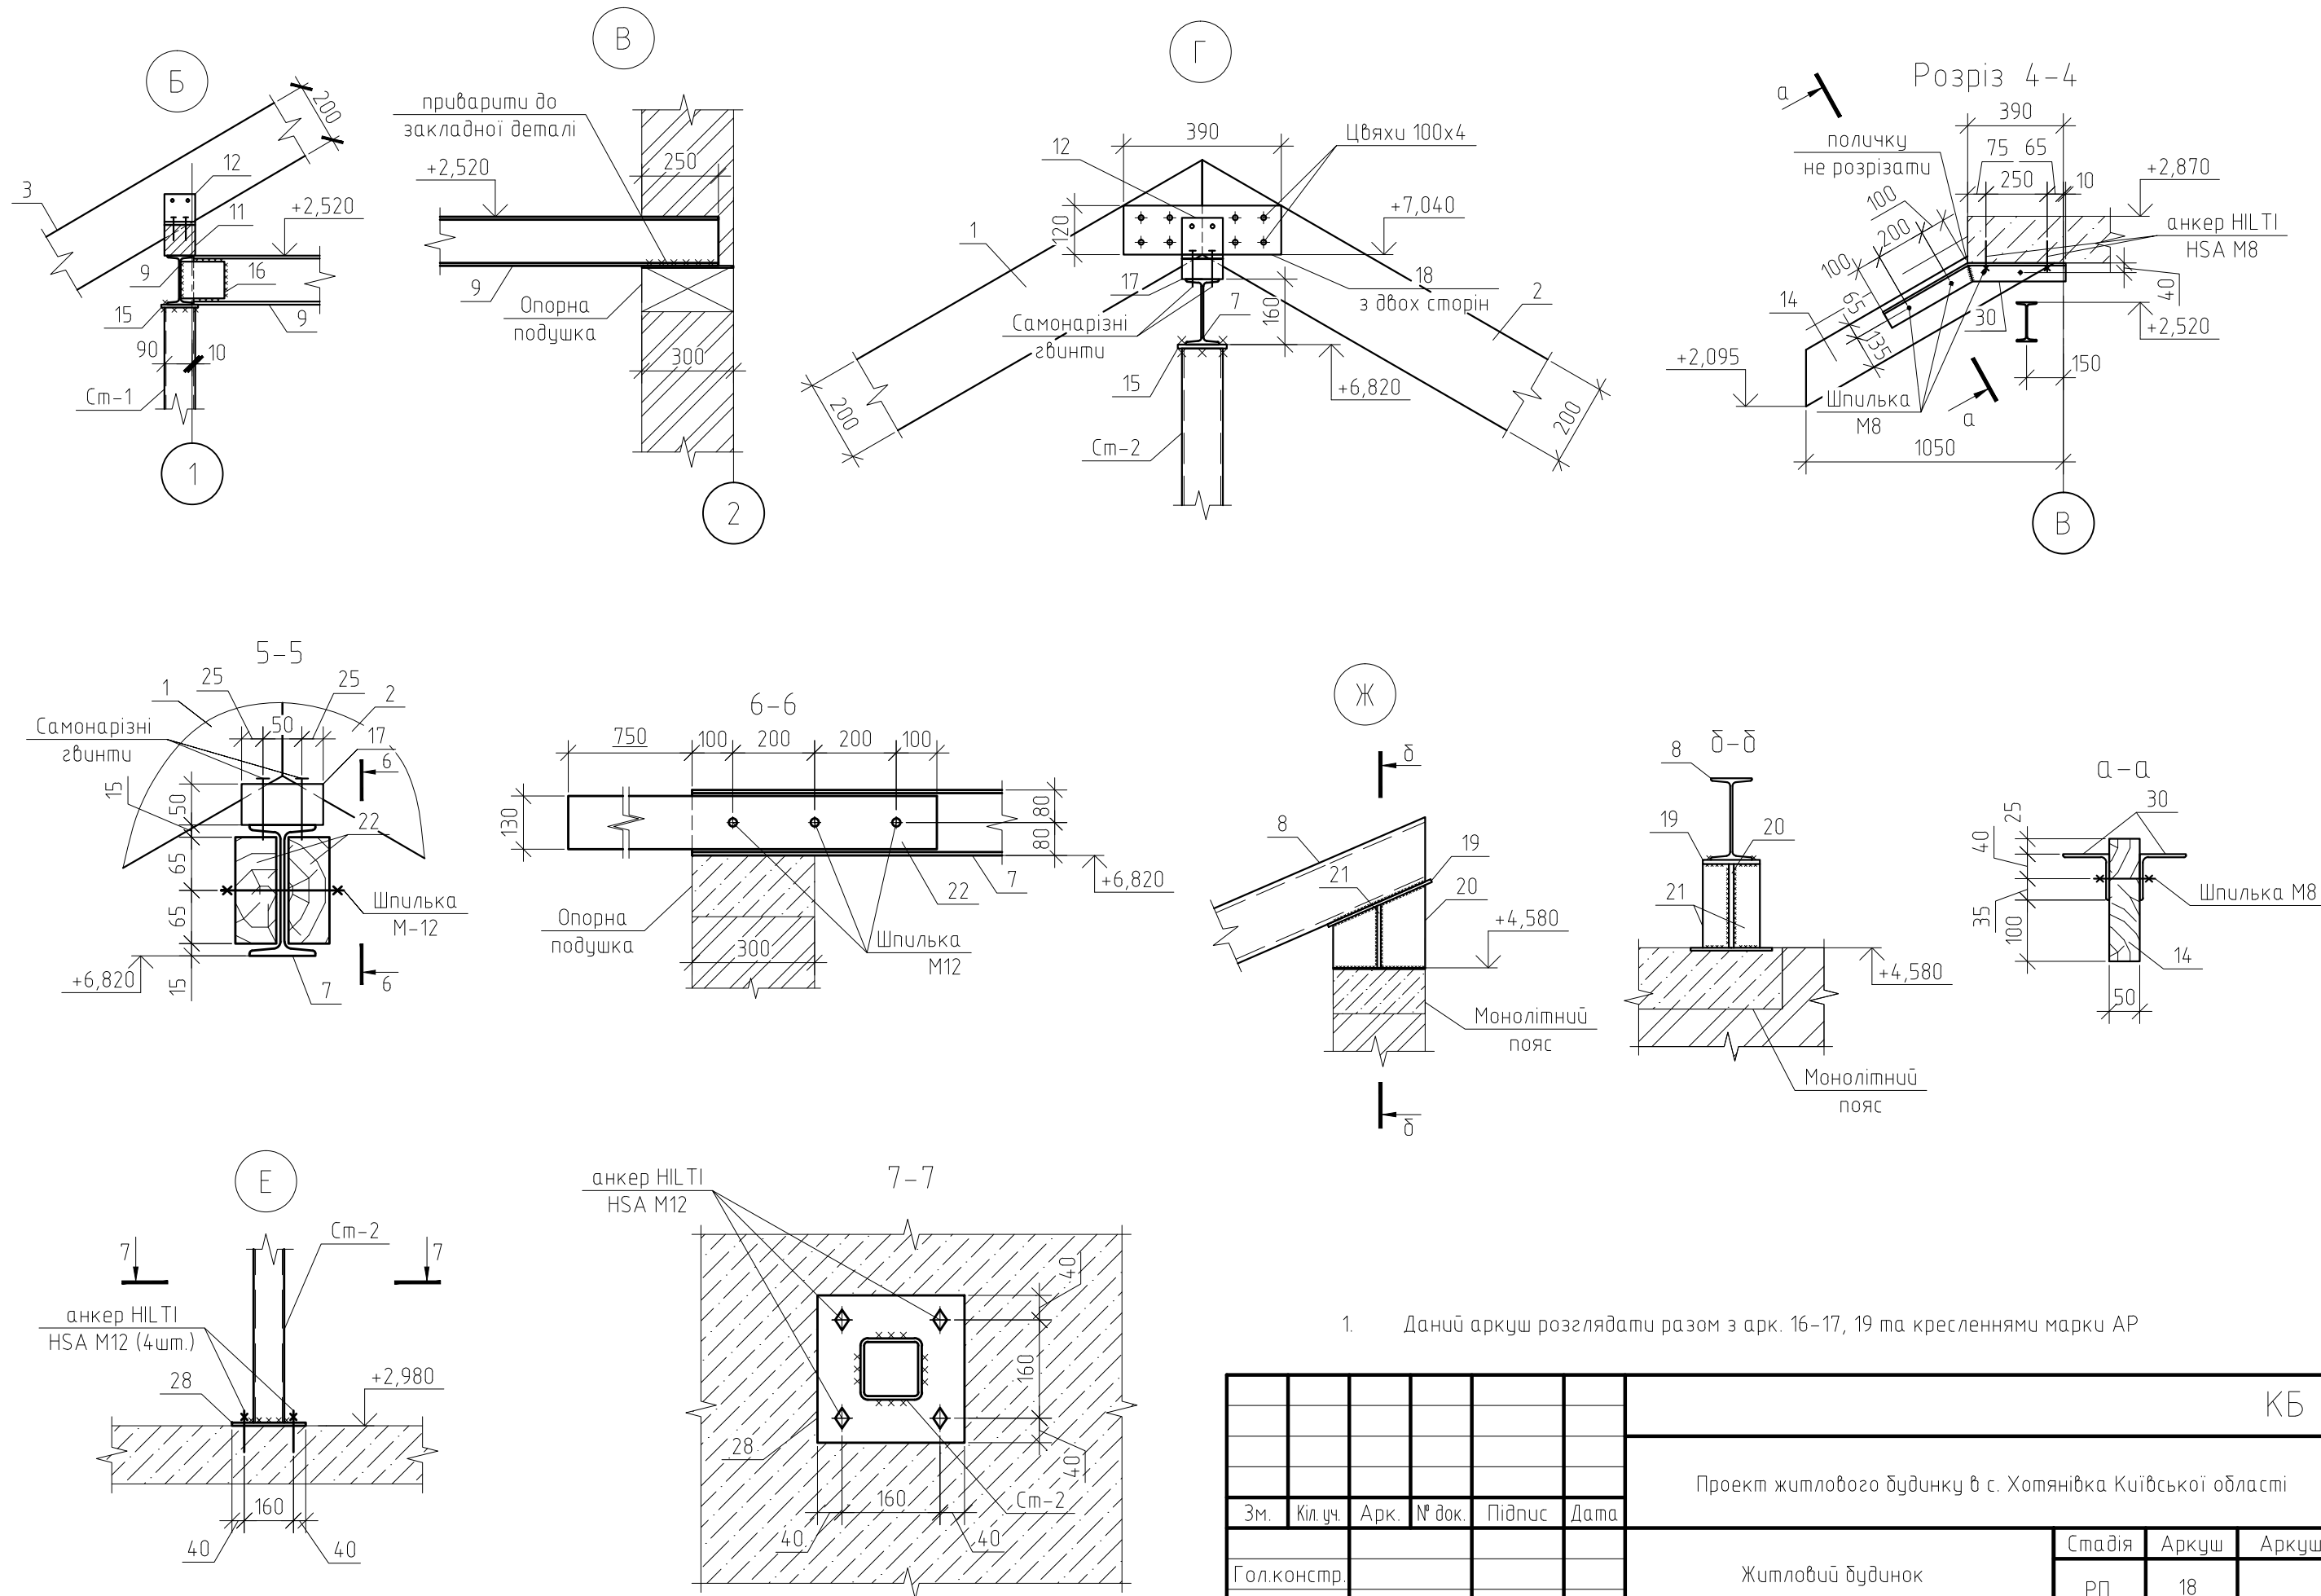

1. Даний аркуш розглядати разом з арк. 16-17, 19 та кресленнями марки АР

						КБ			
						Проект житлового будинку в с. Хотянівка Київської області			
Зм.	Кіл.уч.	Арк.	№ док.	Підпис	Дата				
Гол.констр.						Житловий будинок	Стадія	Аркуш	Аркушів
Розробив							РП	18	
Перевірив						Розрізи 5-5, 6-6, 7-7. Вузол Б, В, Г, Ж, Е			
Н.контроль									