Загальний вигляд крокв'яної системи даху. ВИД-1.

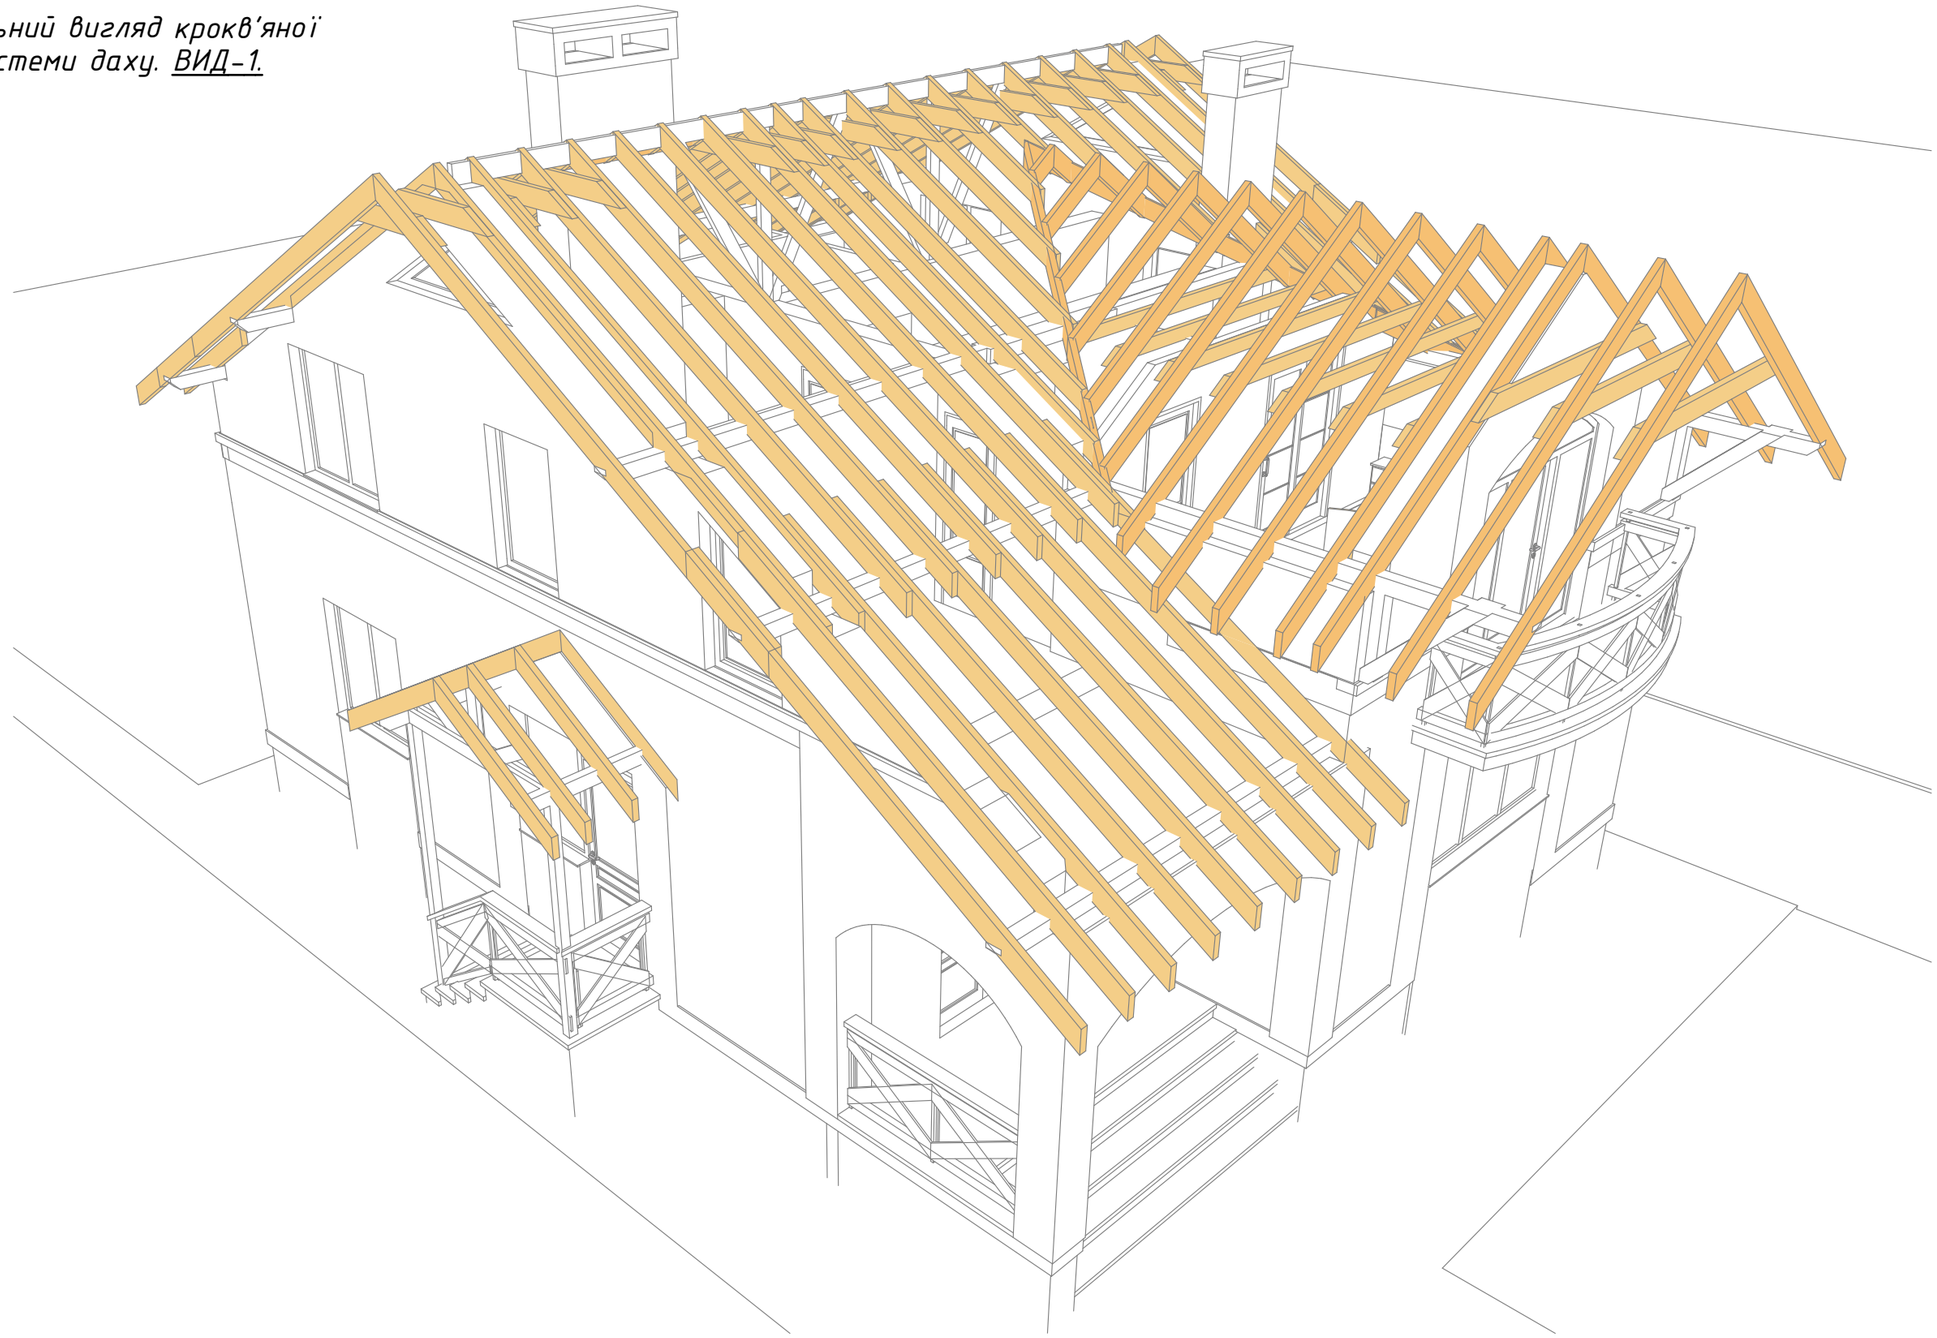

ПОГОДЖЕНО:

Зам. інв №

Підпис і дата

Інв. № ориг.

Зм.	Кільк.	Арк.	№док.	Підпис	Дата
ГАП					
Виконав					
Н. контр.					

АБ

Забудова земельної ділянки

Будівництво індивідуального житлового будинку

Стадія	Аркуш	Аркушів
РП	46	

Загальний вигляд крокв'яної системи даху. ВИД-1.