



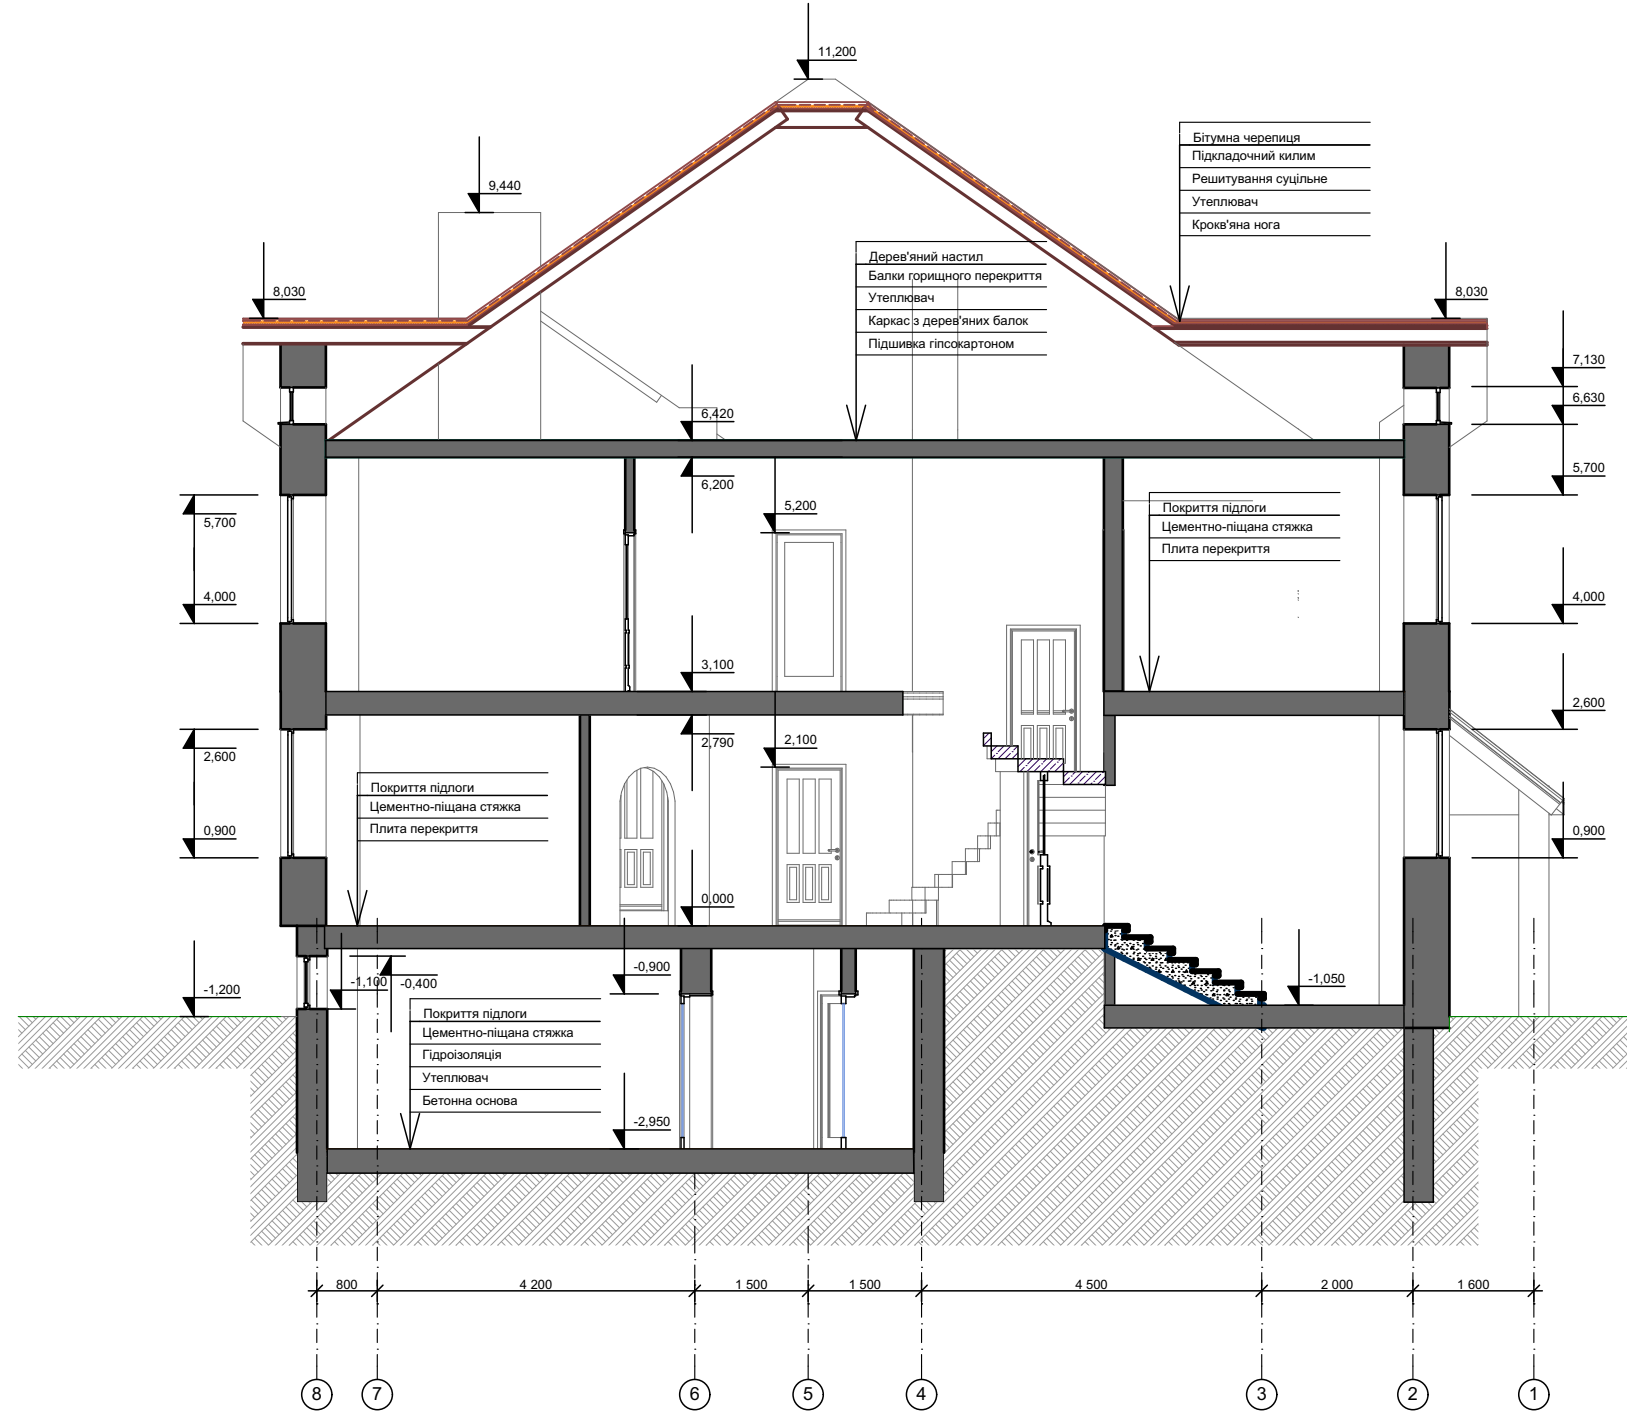


Розріз 1-1

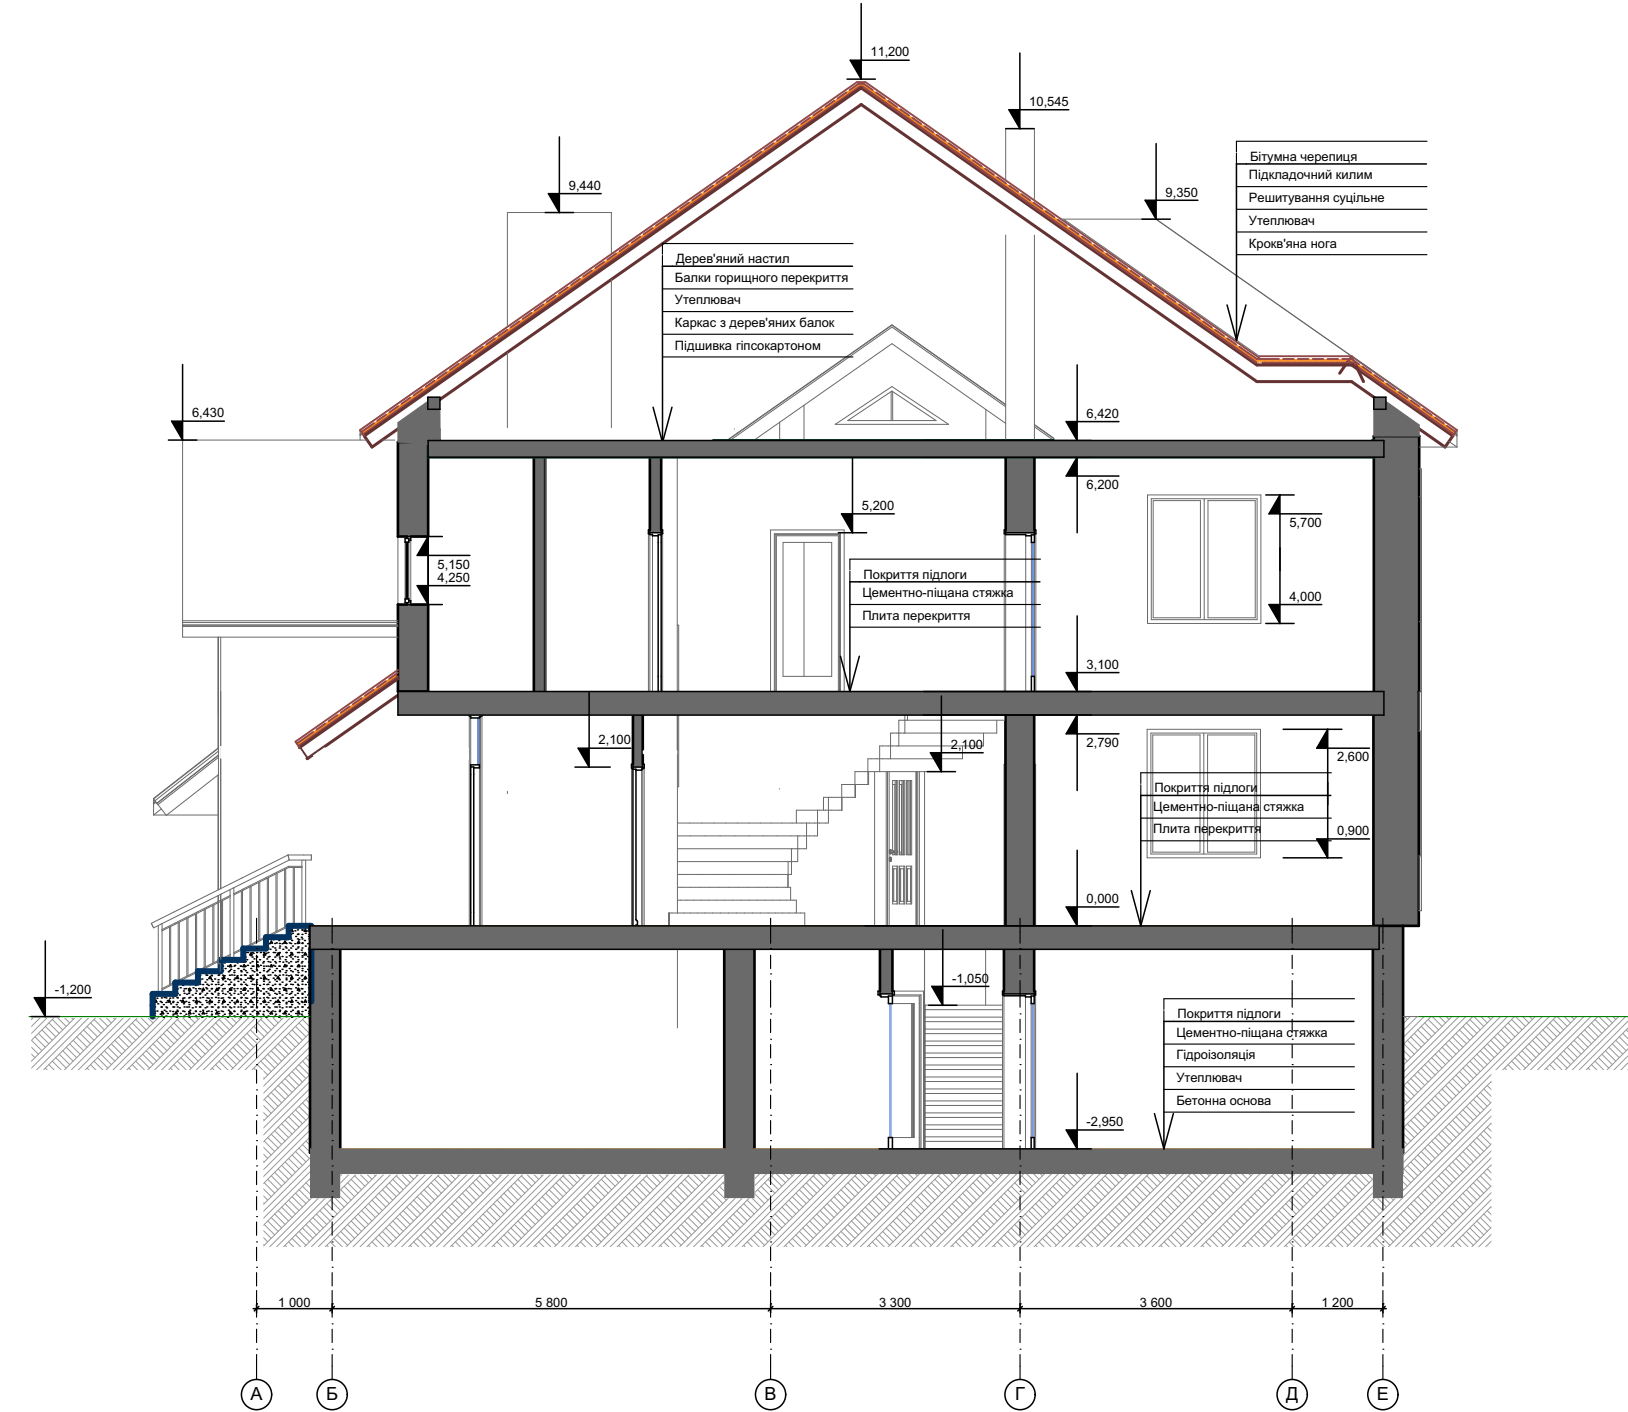


Розріз 2-2



План підвалу

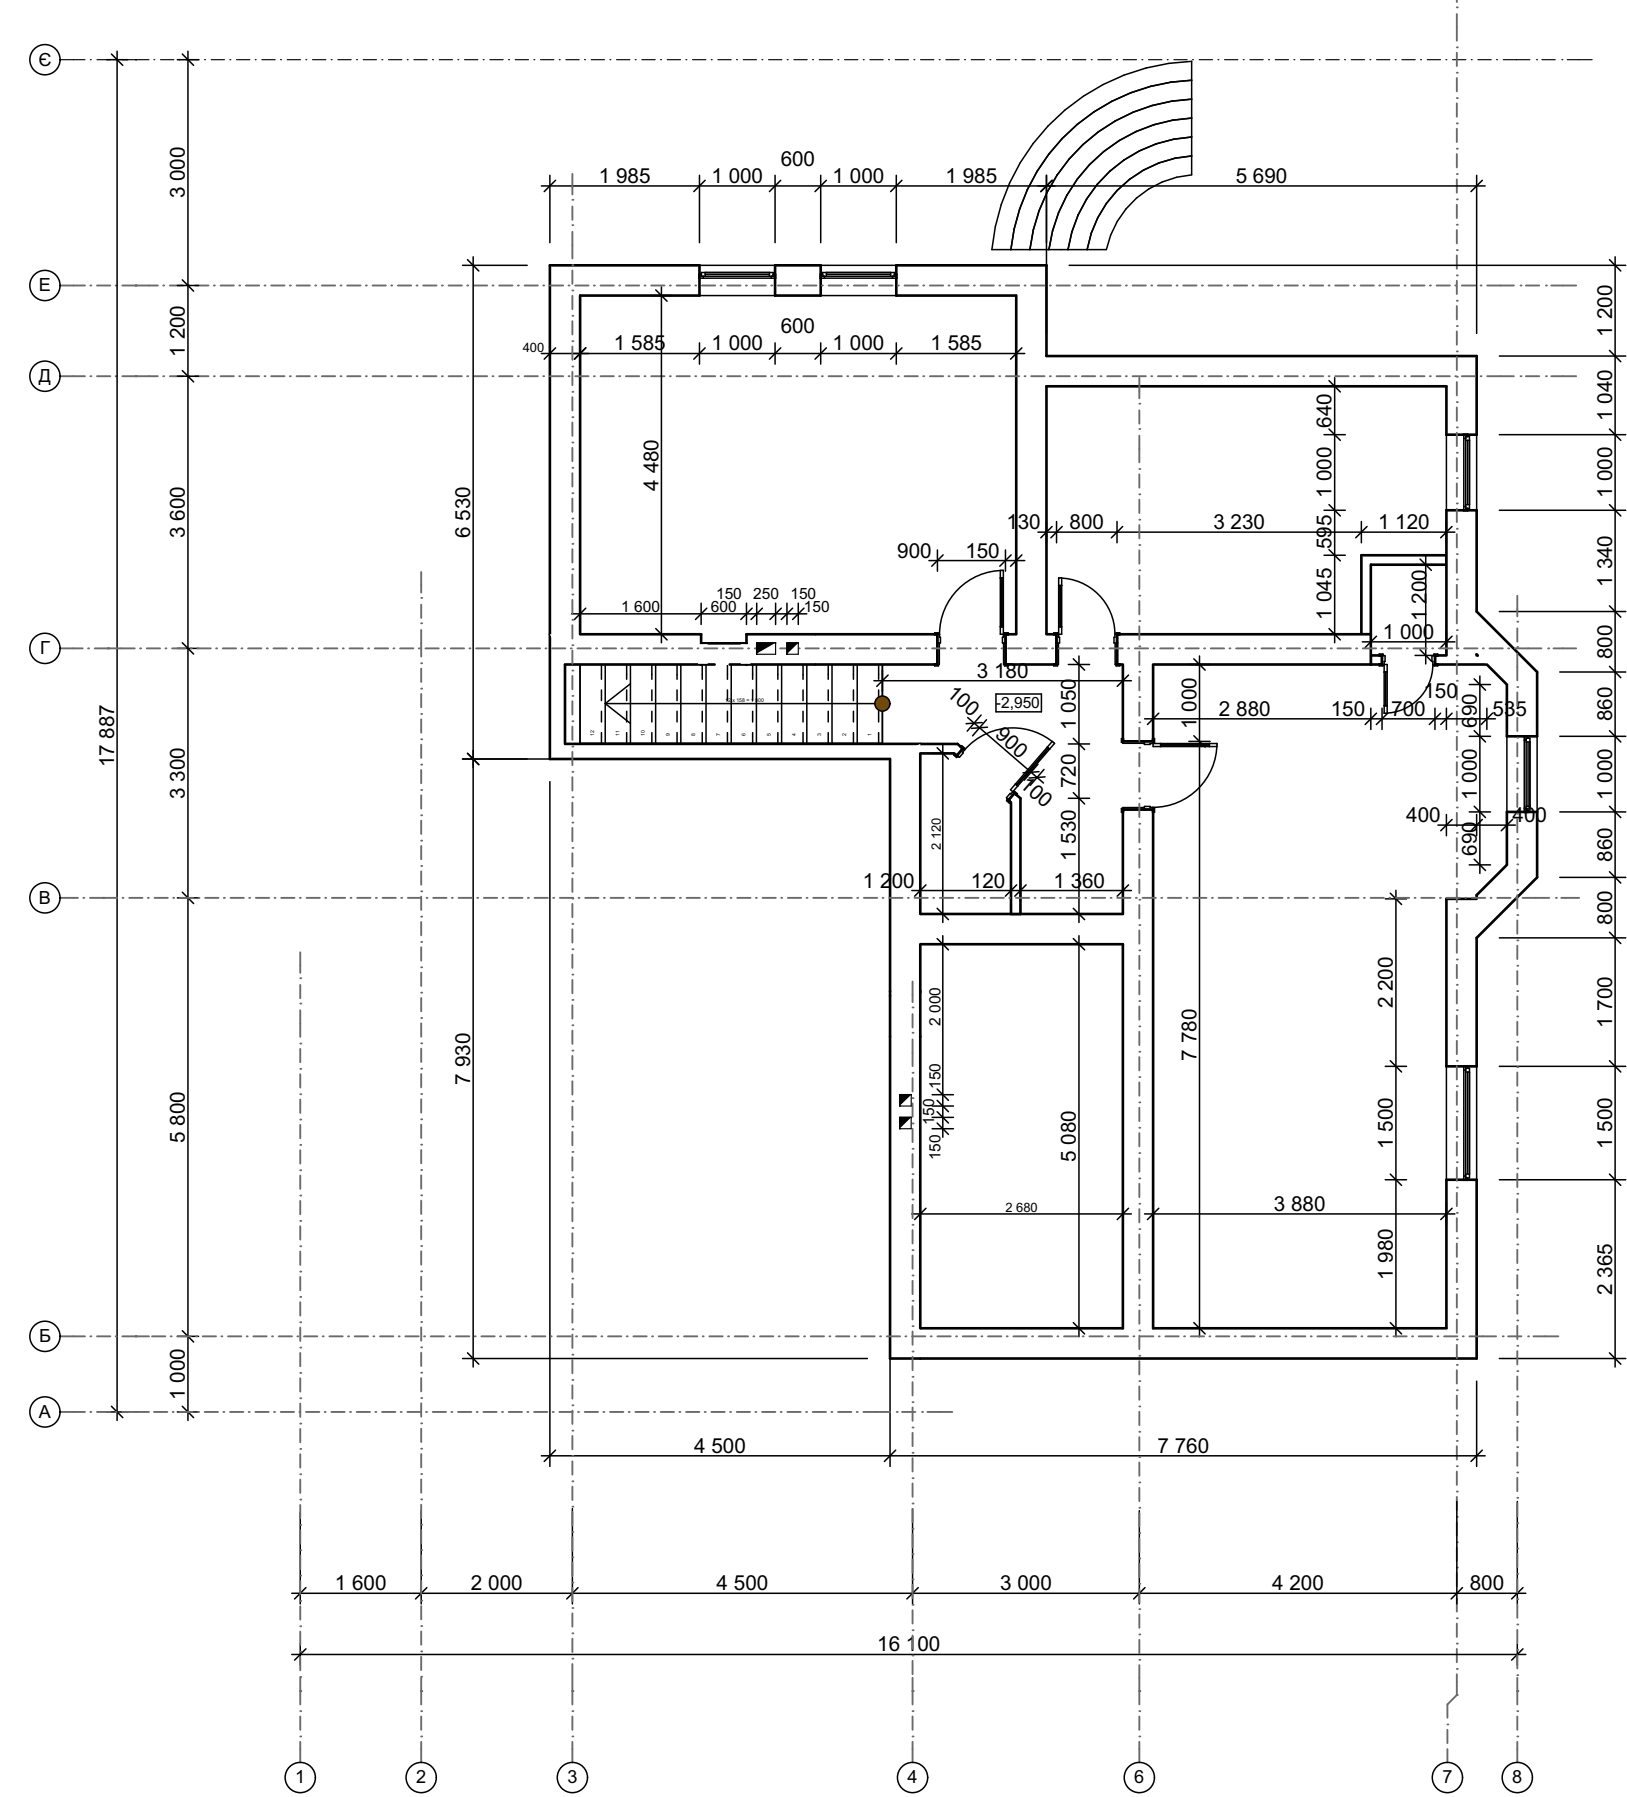

План 1-го поверху

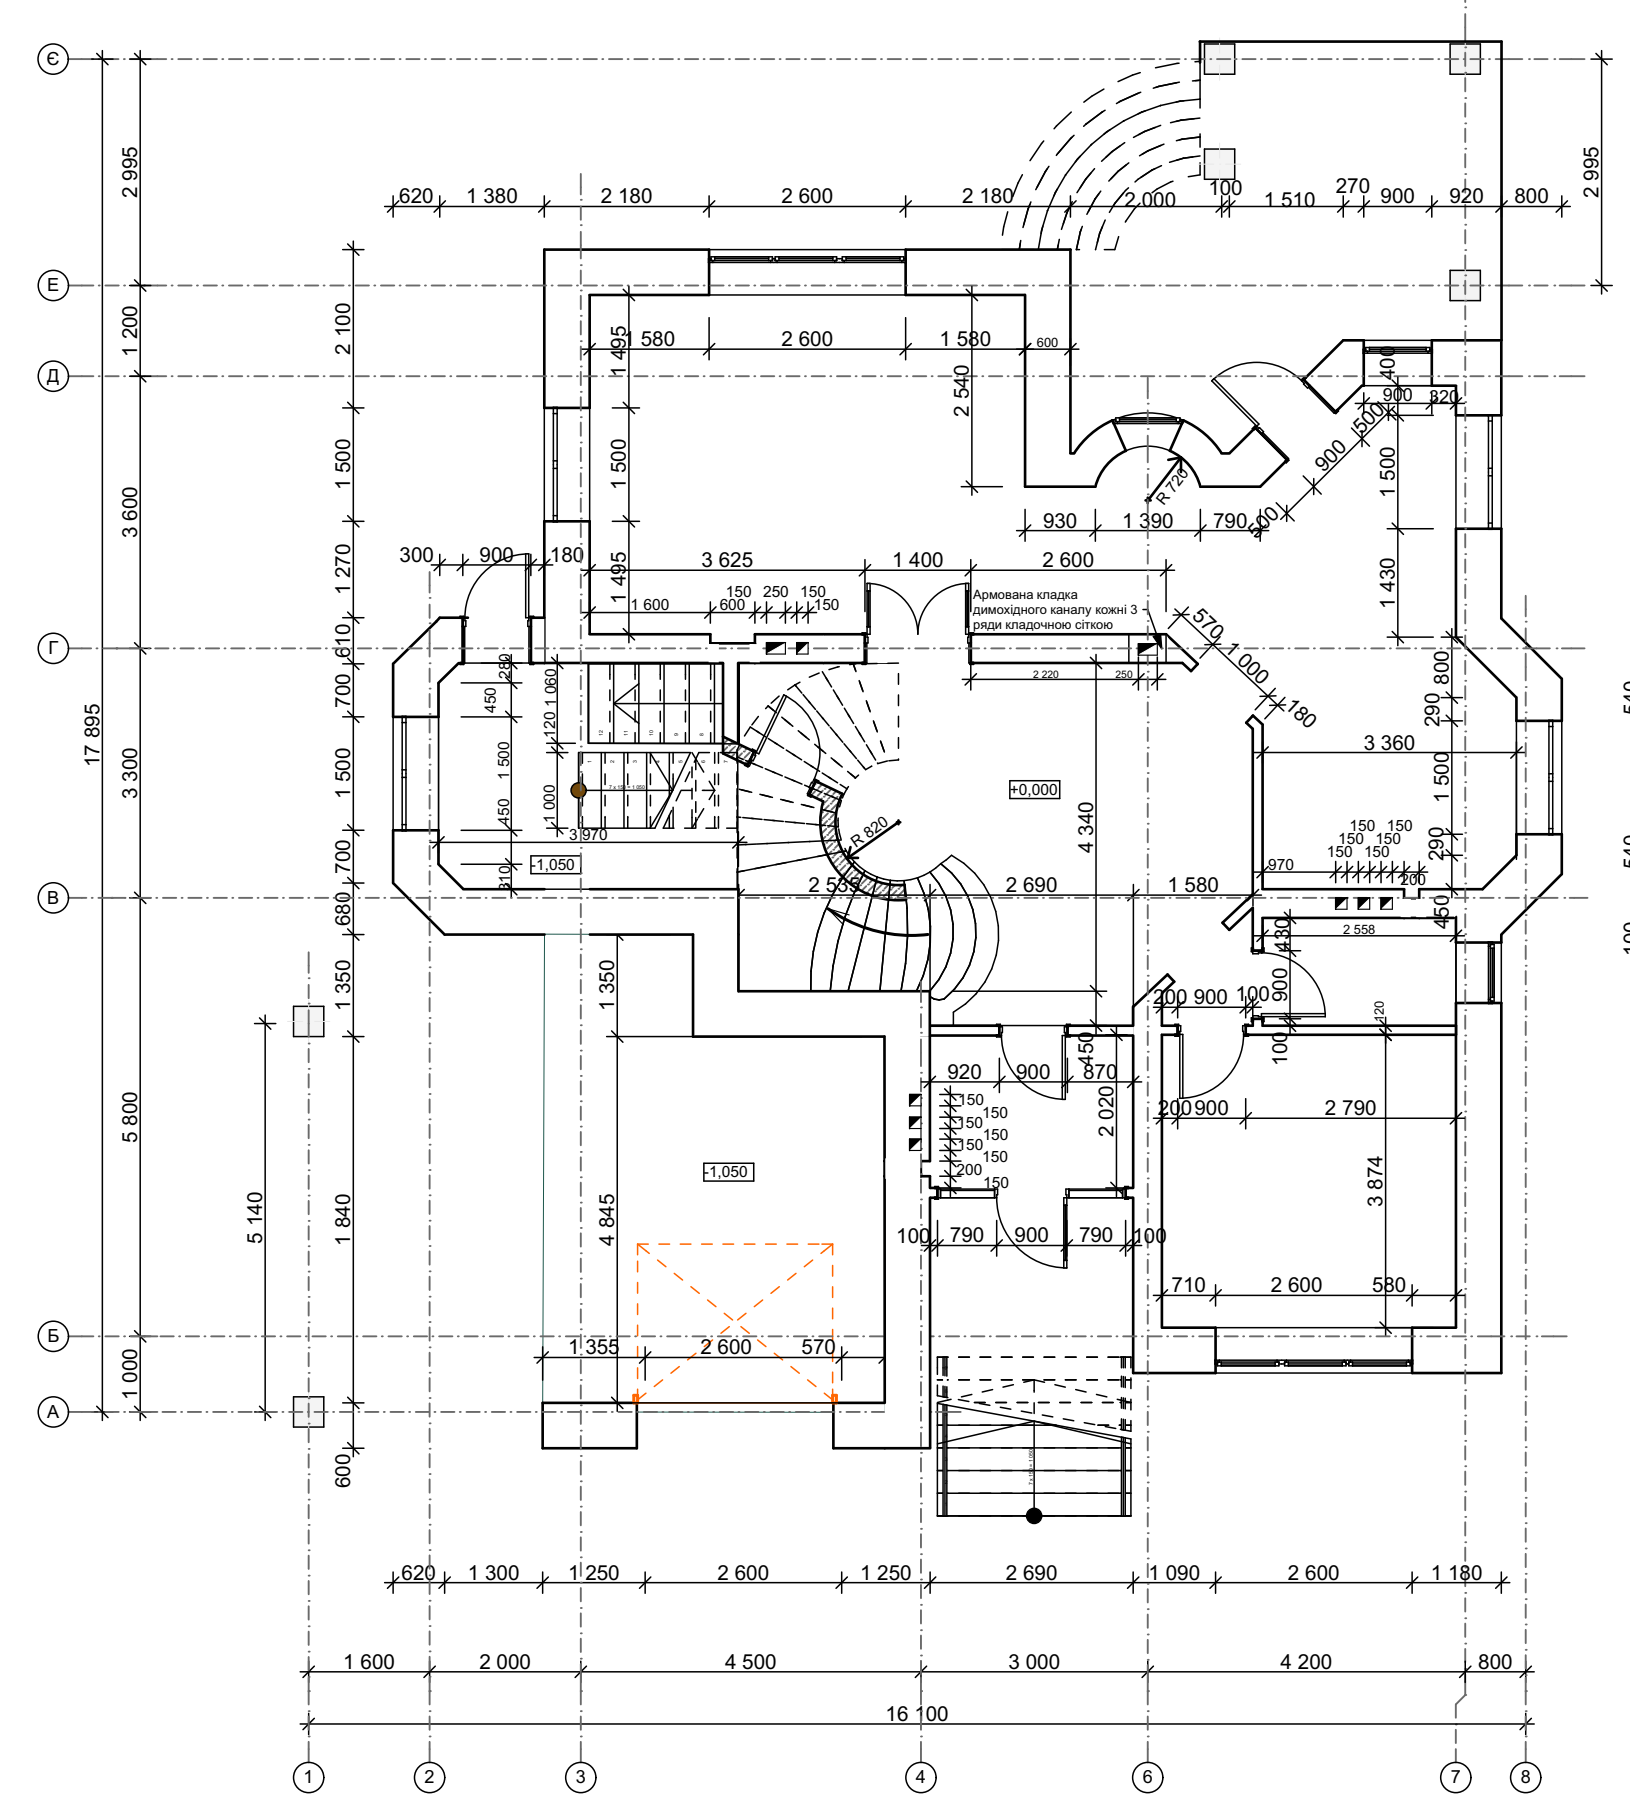

План 2-го поверху

