





Ескіз загального вигляду


ЗД вигляд 1-го поверху

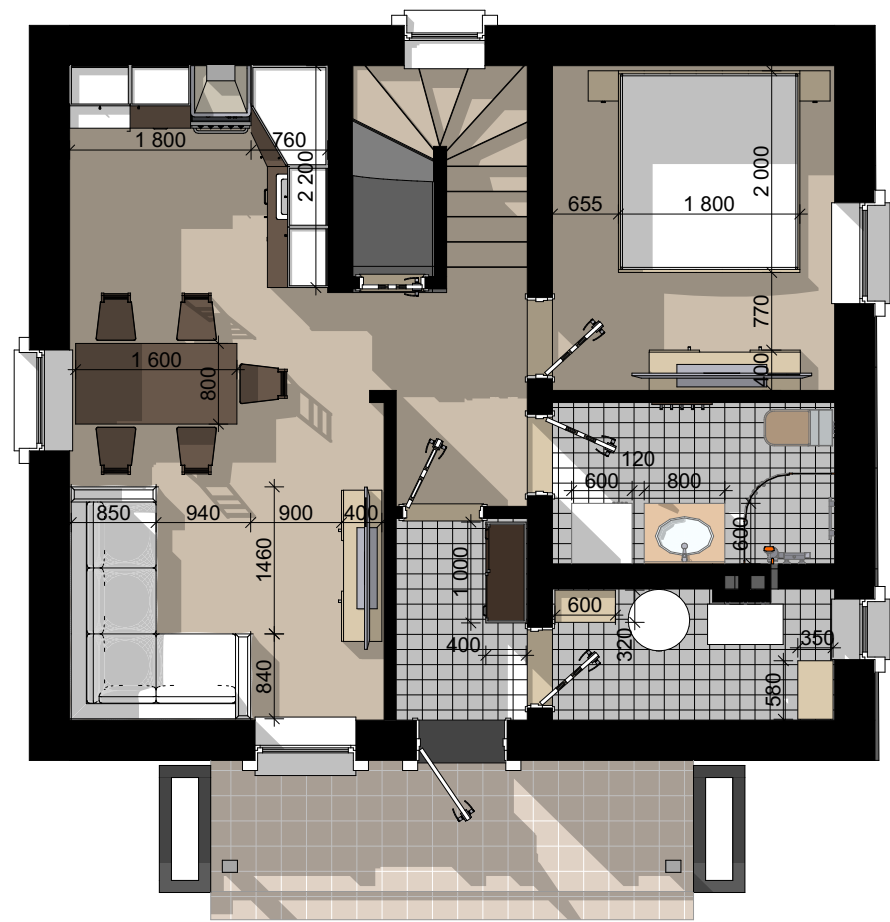

ЗД вигляд мансардного поверху

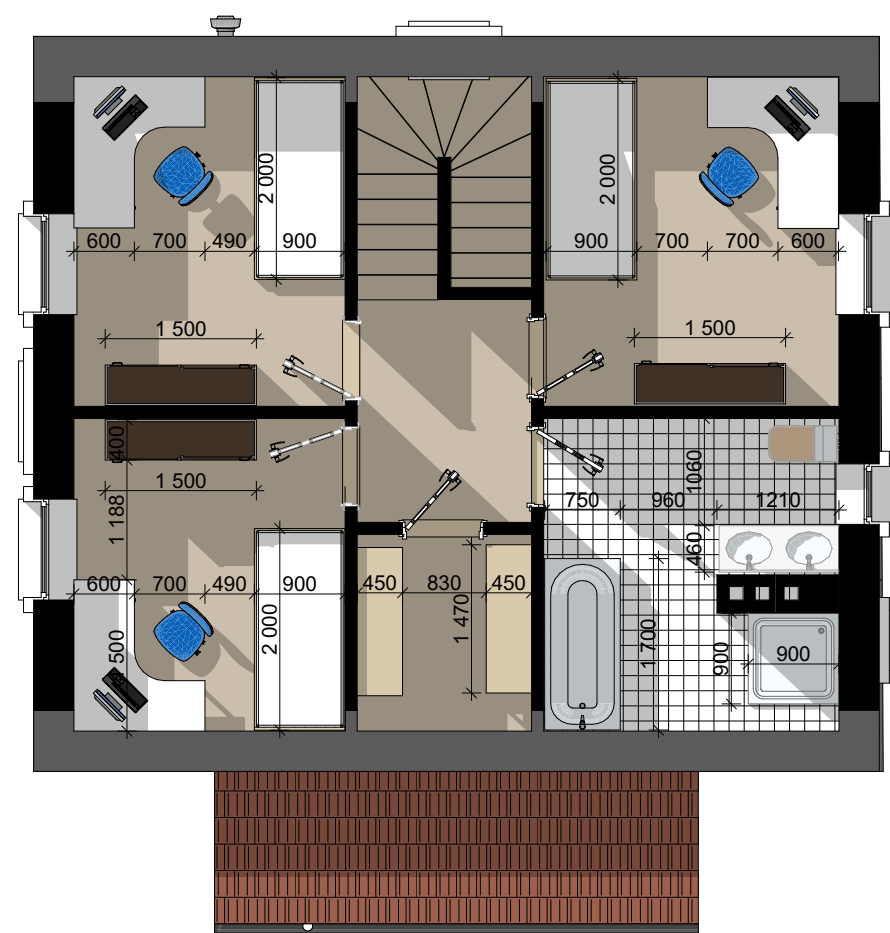


						ЕП			
						Ескізний проект житлового будинку с. Тютяка, Вінницької обл.			
Зміна	Кільк.	Арк.	Нрдок.	Підпис	Дата	Архітектурно-будівельні рішення	Стадія	Аркуш	Аркушів
							п	2	
						ЗД вигляди планувань з орієнтовними розмірами меблювання			

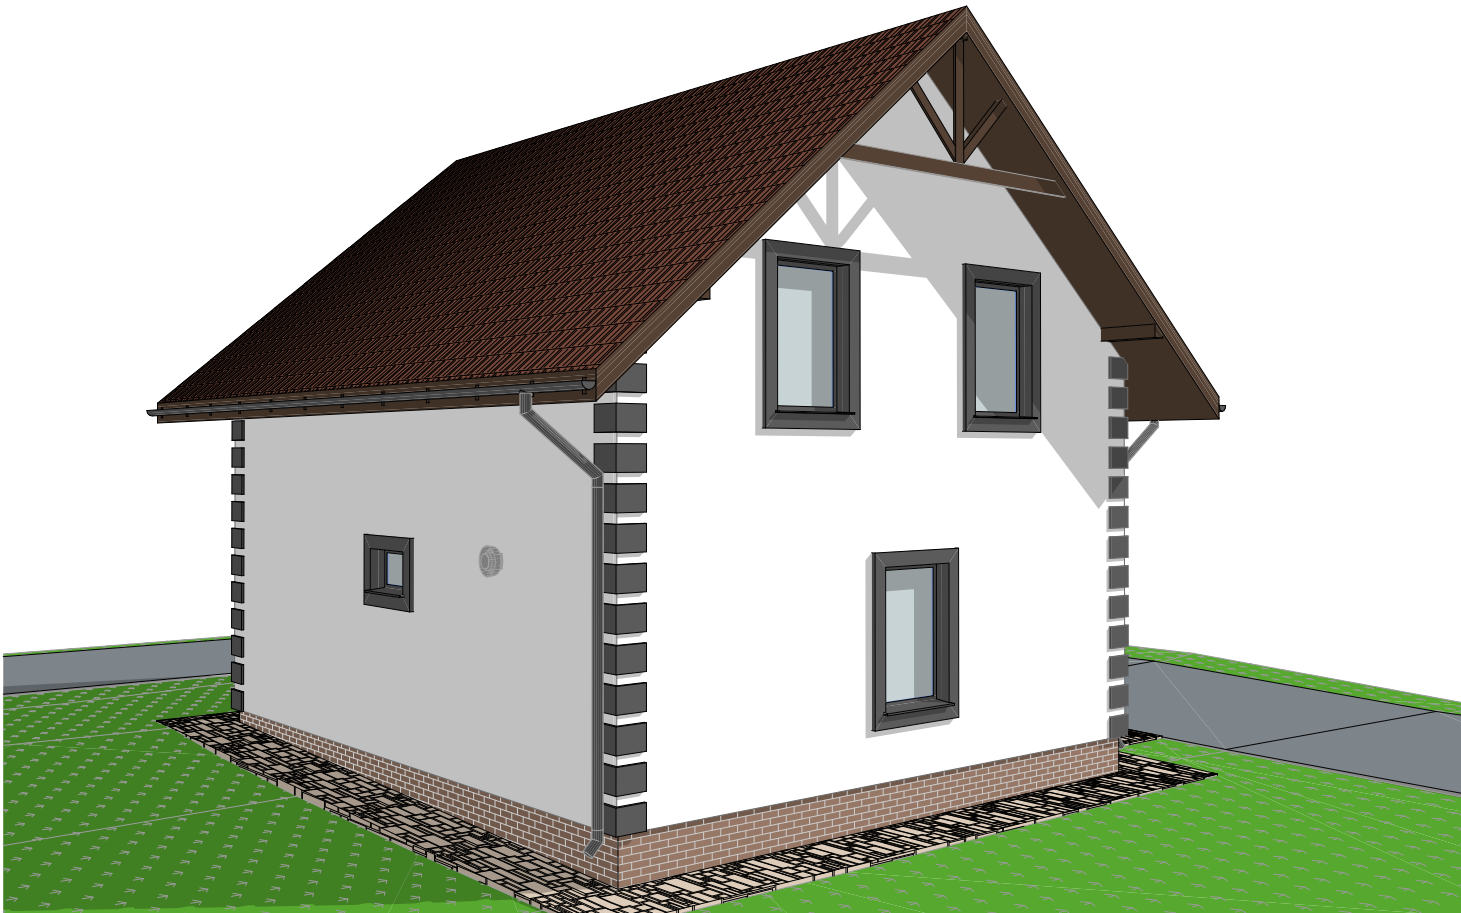

						ЕП			
						Ескізний проект житлового будинку с. Тютька, Вінницької обл.			
Зміна	Кільк.	Арк.	Нрдок.	Підпис	Дата	Архітектурно-будівельні рішення	Стадія	Аркуш	Аркушів
							п	3	
						ЗД вигляди			

Маркувальний план 1-го поверху

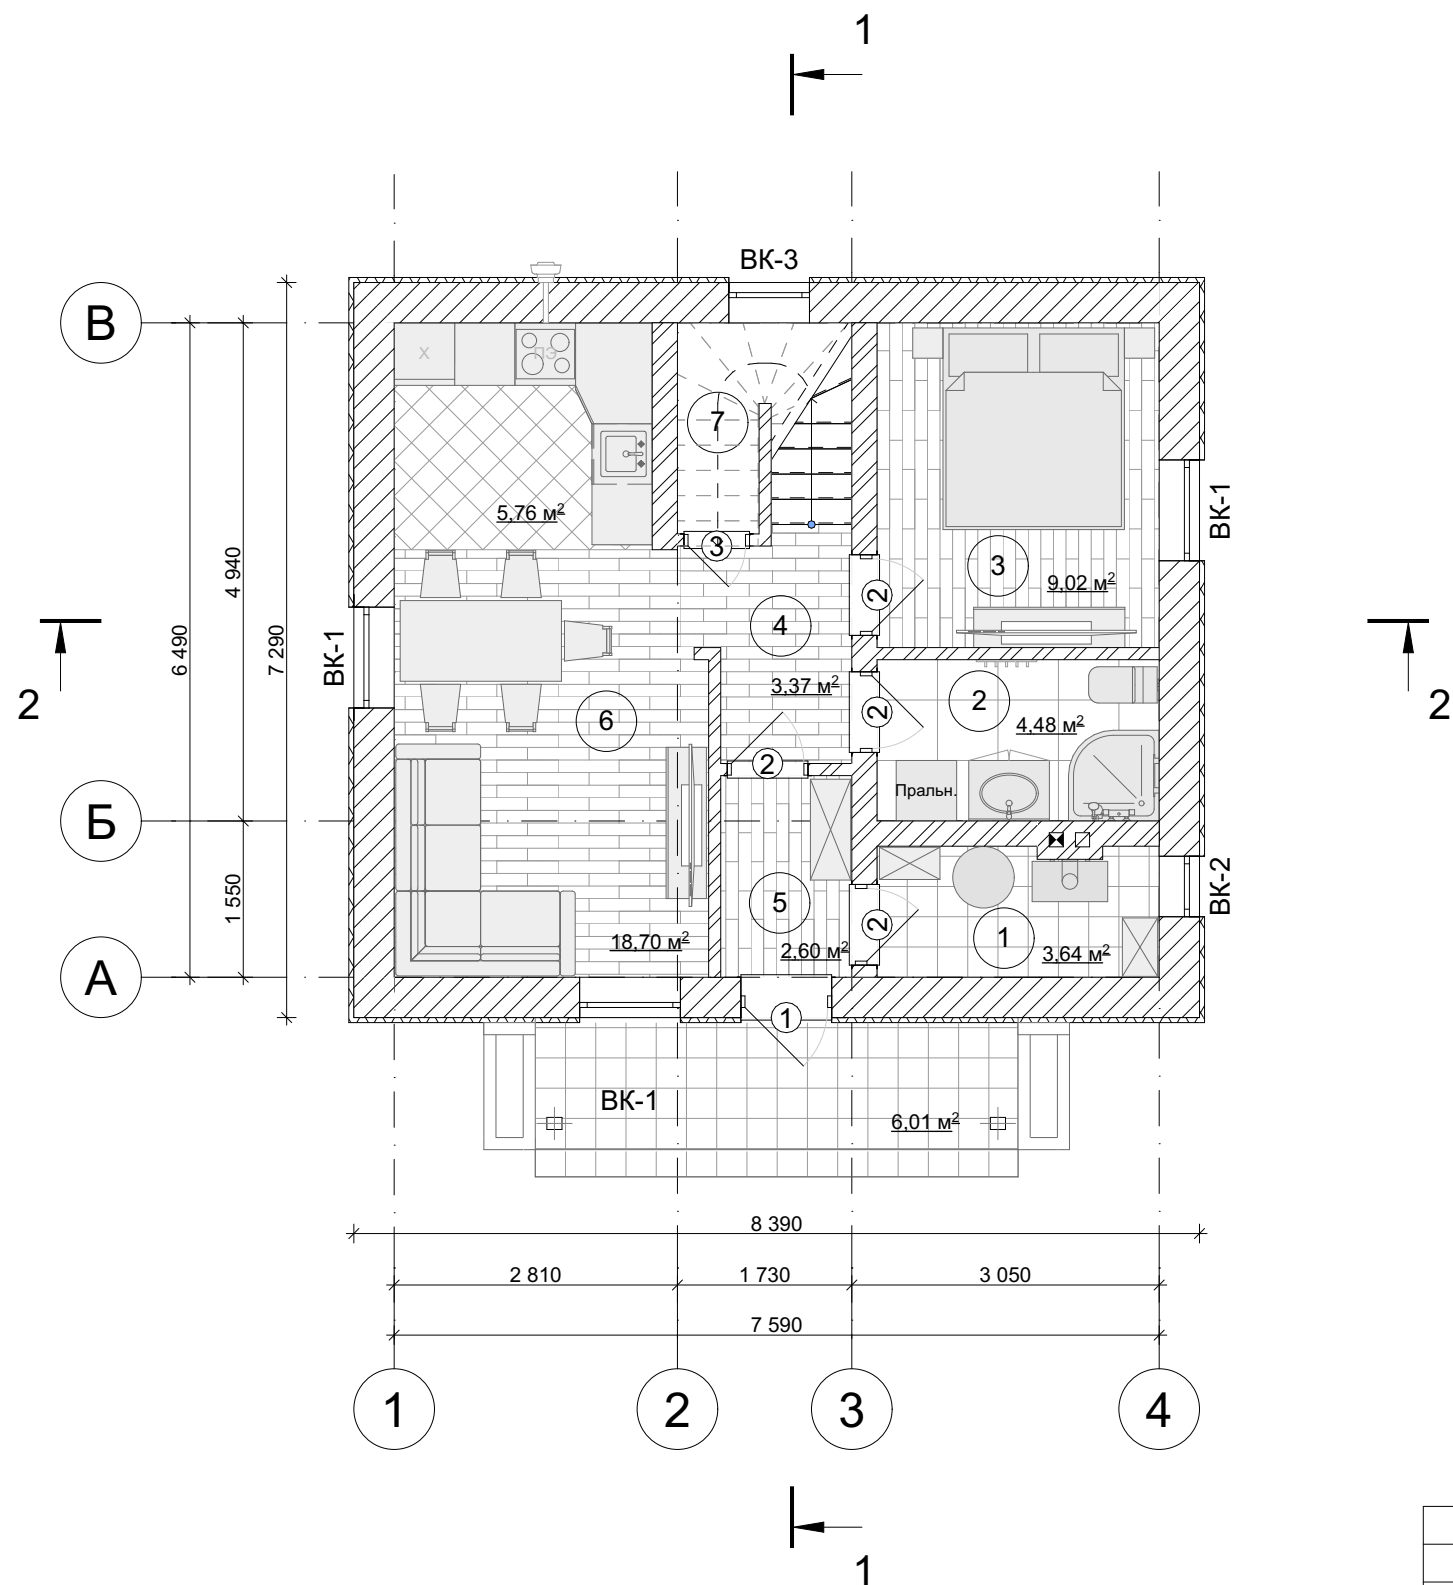


- 1 - номер приміщення
- 1 - номер елемента дверного проєма
- BK-1 - номер елемента віконного проєма

Експлікація приміщень 1-го поверху

№	Назва приміщення	Площа
1	Котельня	3,55
2	Ванна	4,48
3	Спальня батьківська	9,02
4	Коридор	3,41
5	Коридор	2,60
6	Кухня-зона відпочинку	18,83
7	Кладова	1,03
		42,92 м²

						ЕП			
						Ескізний проєкт житлового будинку с. Тютяка, Вінницької обл.			
Зміна	Кільк.	Арк.	Нрдок.	Підпис	Дата	Архітектурно-будівельні рішення	Стадія	Аркуш	Аркушів
							п	4	
						Маркувальний план 1-го поверху			

Маркувальний план мансардного поверху

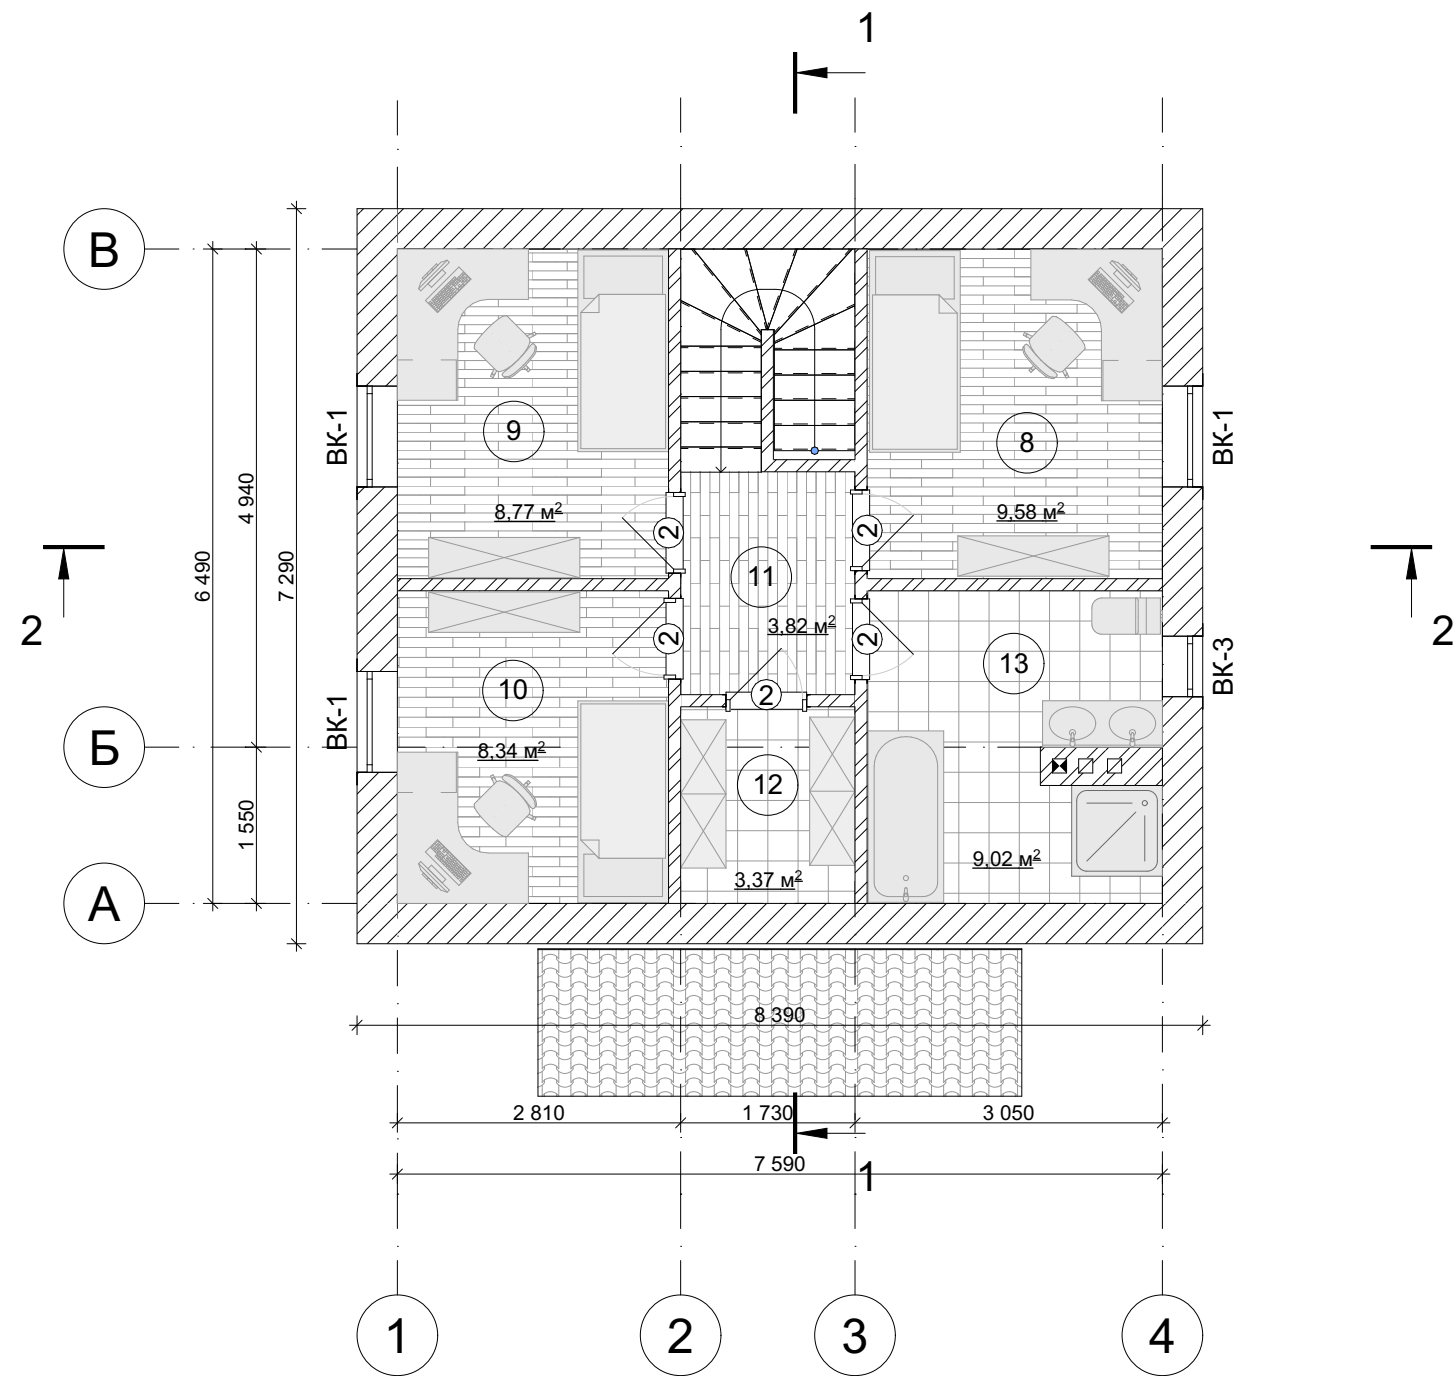


- 1 - номер приміщення
- 1 - номер елемента дверного проєма
- BK-1 - номер елемента віконного проєма

Експлікація приміщень мансардного поверху


№	Назва приміщення	Площа
8	Спальня 1	9,58
9	Спальня 2	8,80
10	Спальня 3	8,34
11	Коридор	7,38
12	Шафа	3,37
13	Ванна	8,62
		46,09 м²

						ЕП			
						Ескізний проект житлового будинку с. Тютяка, Вінницької обл.			
Зміна	Кільк.	Арк.	Нрдок.	Підпис	Дата	Архітектурно-будівельні рішення	Стадія	Аркуш	Аркушів
							п	5	
							Маркувальний план мансардного поверху		

Розмірний план 1-го поверху

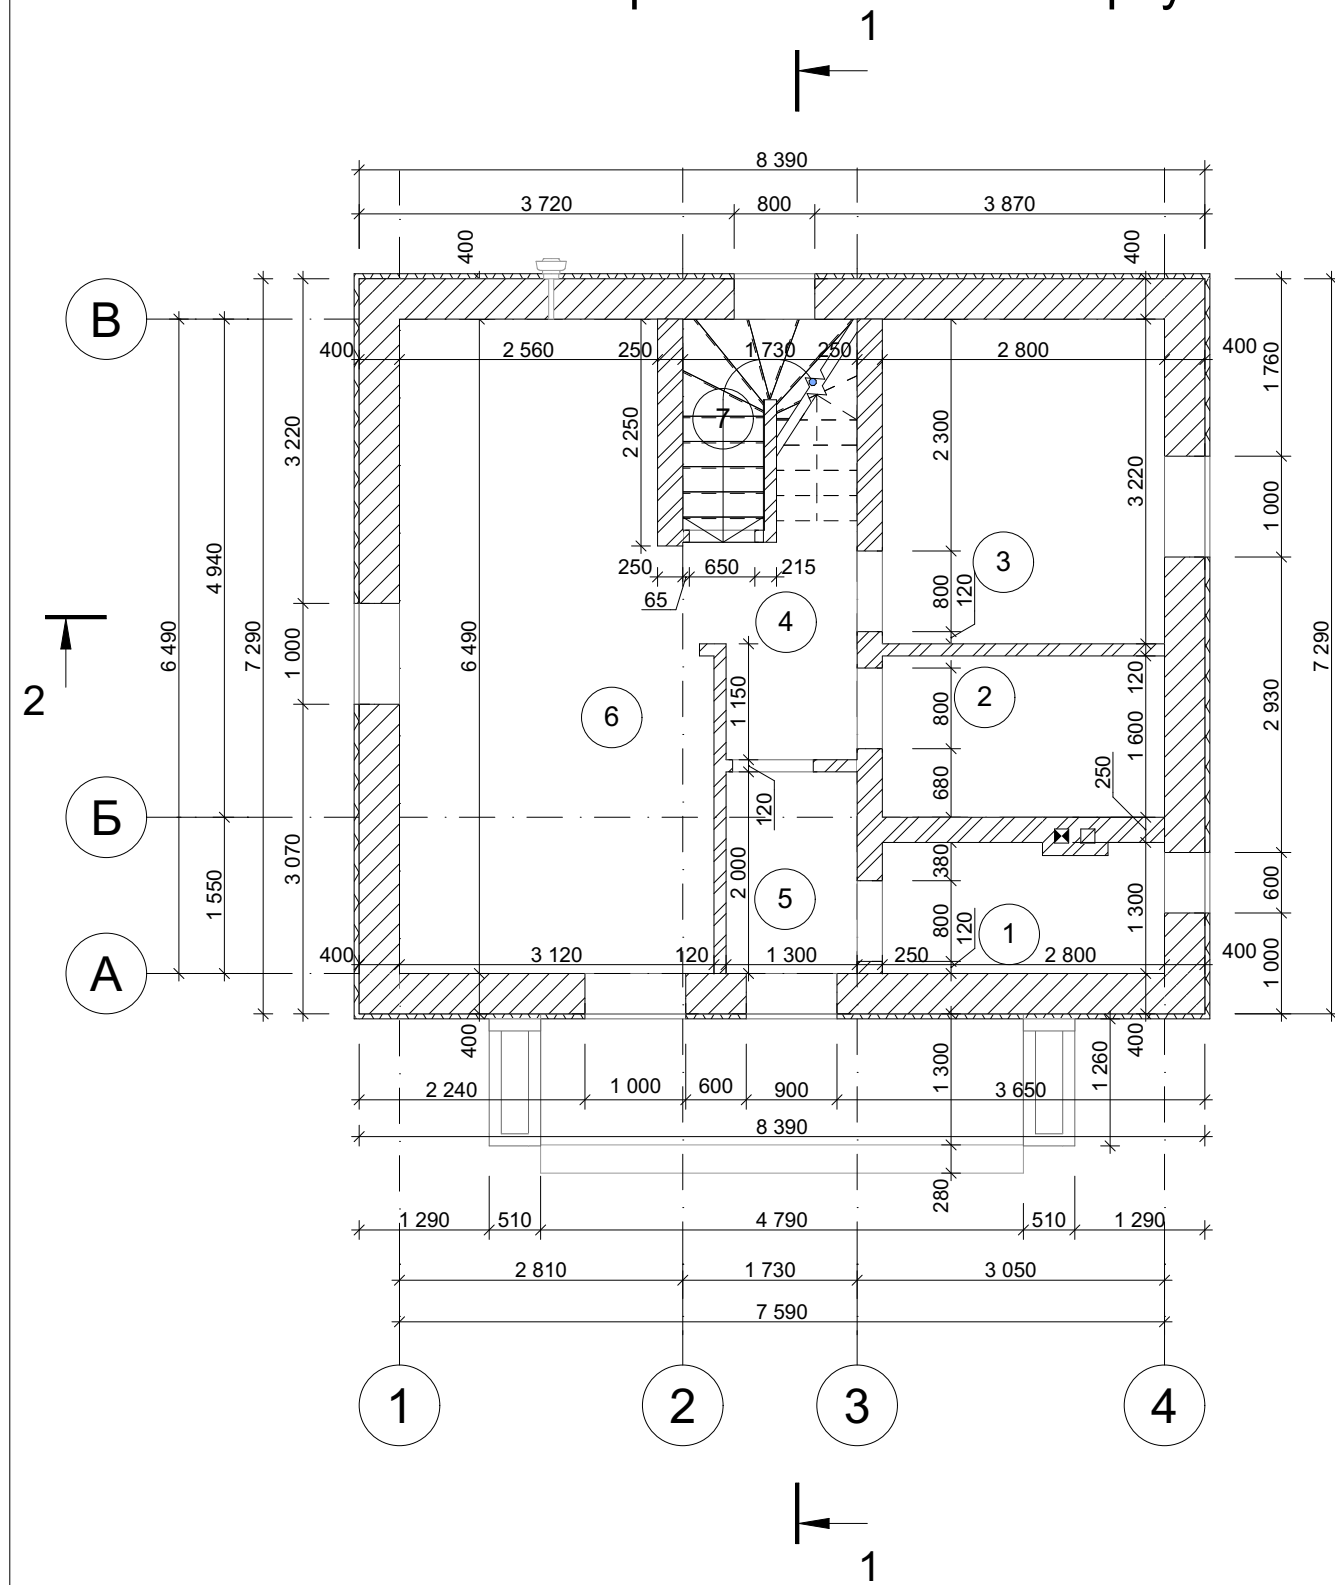

Розмірний план мансардного поверху

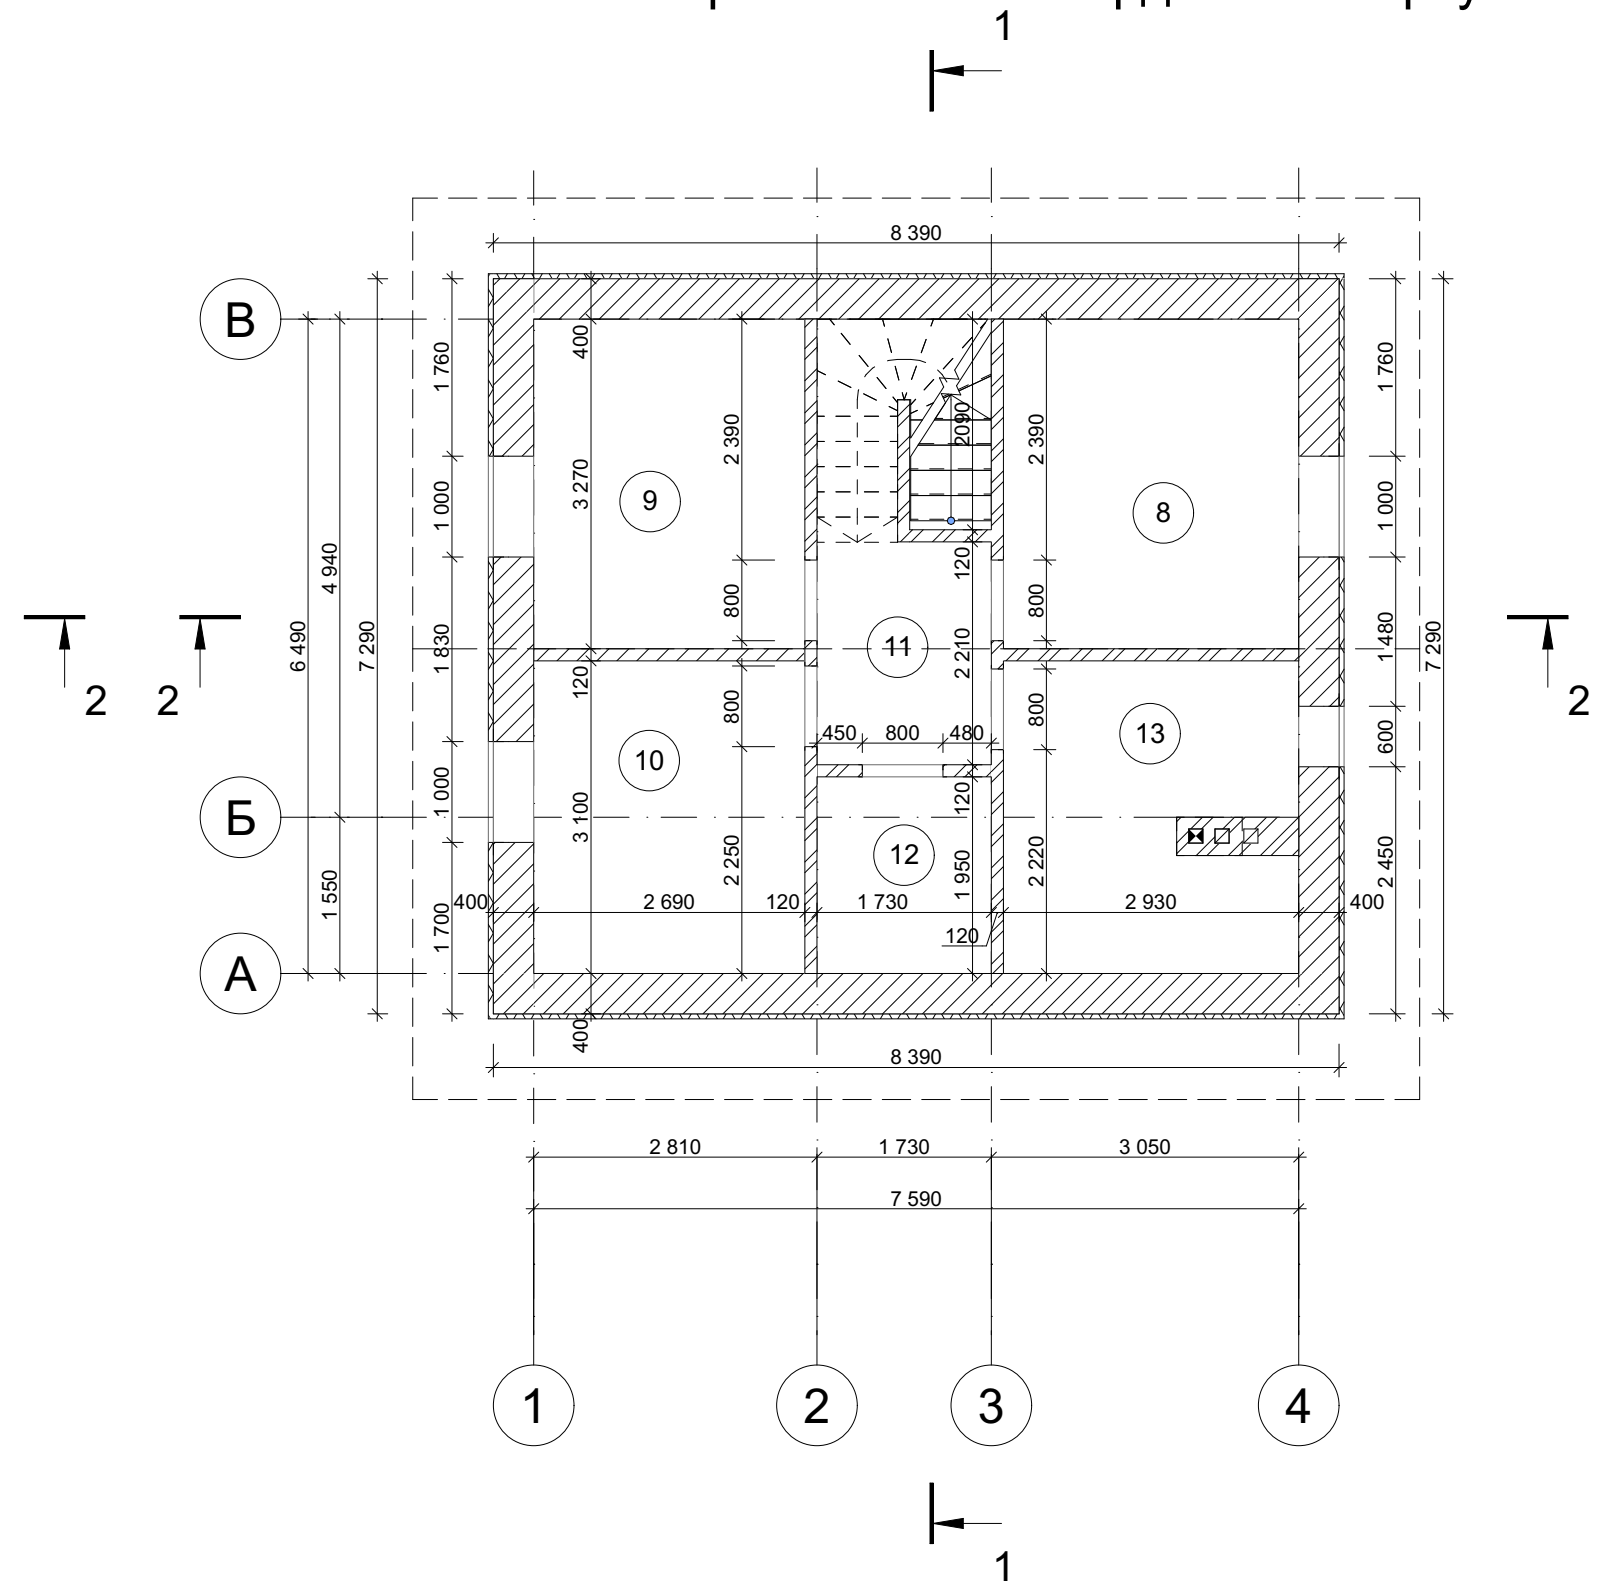

Примітки

- Зовнішні несучі стіни газоблок D400 товщиною - 400 мм.
Утеплення по зовнішній стороні листи пінополістиролу товщиною - 50 мм
- Внутрішні несучі стіни з керамічної цегли M100 товщиною - 250 мм.
- Перегородки з керамічної цегли M75 товщиною - 120 мм.
- По периметру першого поверху потрібно власштувати монолітний пояс, на який оператимуться плити перекриття

Всі розміри виконані безпривязки до розмірів кладкових матеріалів, можуть бути змінені в залежності від типу матеріалів

						ЕП			
						Ескізний проект житлового будинку с. Тютка, Вінницької обл.			
Зміна	Кільк.	Арк.	Нрдок	Підпис	Дата	Архітектурно-будівельні рішення	Стадія	Аркуш	Аркушів
							п	6	
						Розмірний план 1-го поверху			


Специфікація віконних елементів

Маркування на плані	ВК-1	ВК-2	ВК-3
Кількість	6	2	1
Розміри	1 000×1 500	600×1 500	800×500
Висота підвіконника	700	700	1 800
Висота перемички	2 200	2 200	2 300
Вигляд			

Специфікація дверних елементів


Маркер елемента	1	2	3
Кількість	1	9	1
Розміри	900×2 100	800×2 100	650×2 100
Висота перемички	2 100	2 100	2 100
Вигляд			

План перекриття

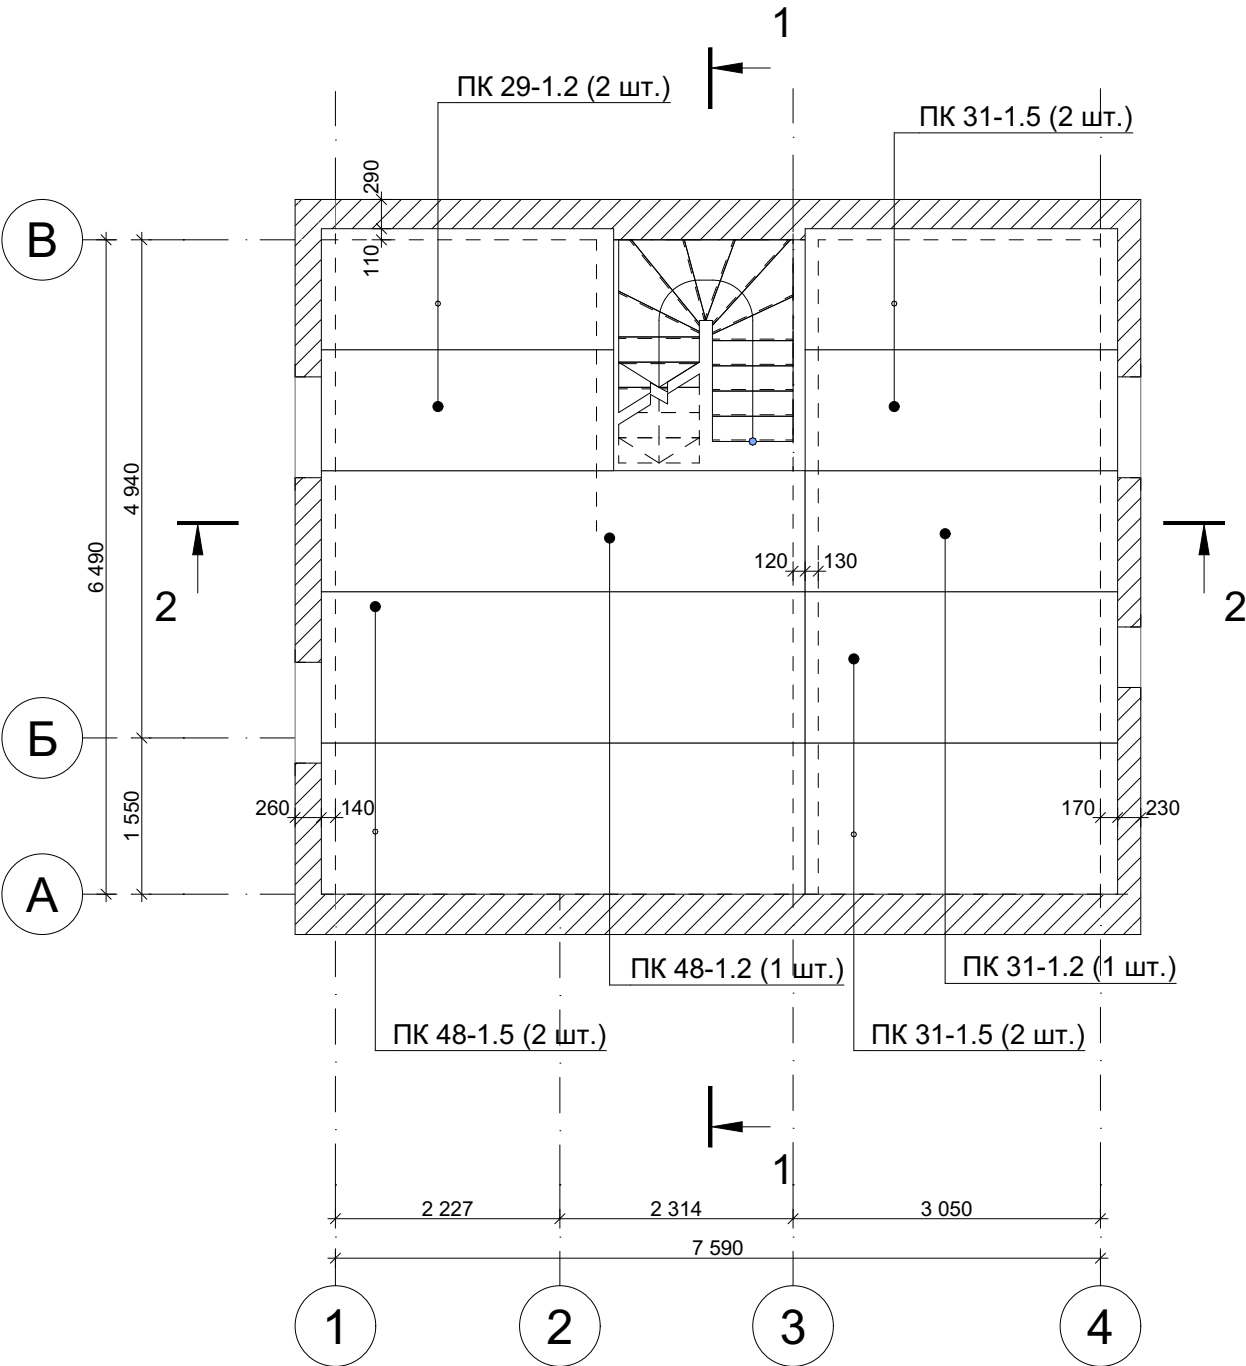


						ЕП			
						Ескізний проект житлового будинку с. Тютяка, Вінницької обл.			
Зміна	Кільк.	Арк.	Нєдок.	Підпис	Дата	Архітектурно-будівельні рішення	Стадія	Аркуш	Аркушів
							п	8	
						План перекриття			

План влаштування покрівлі

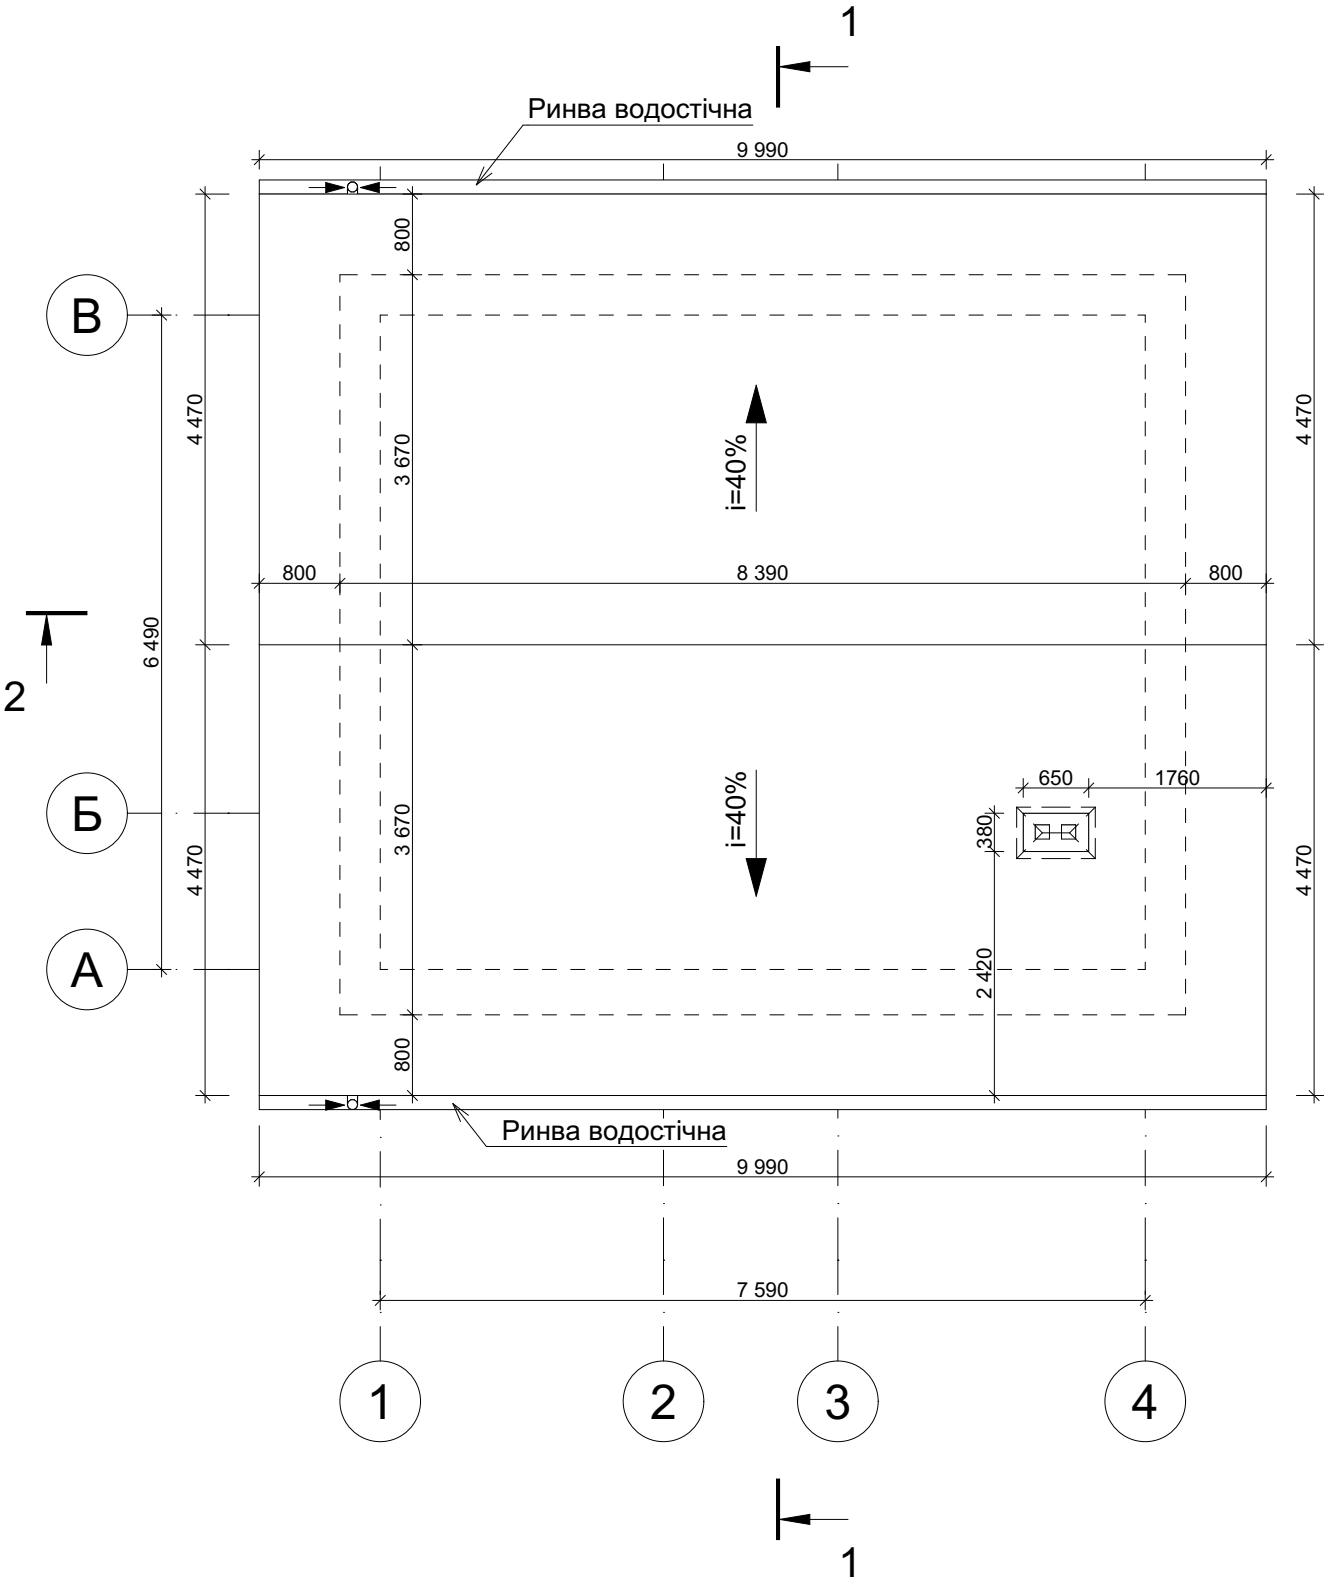


План кроквяної системи

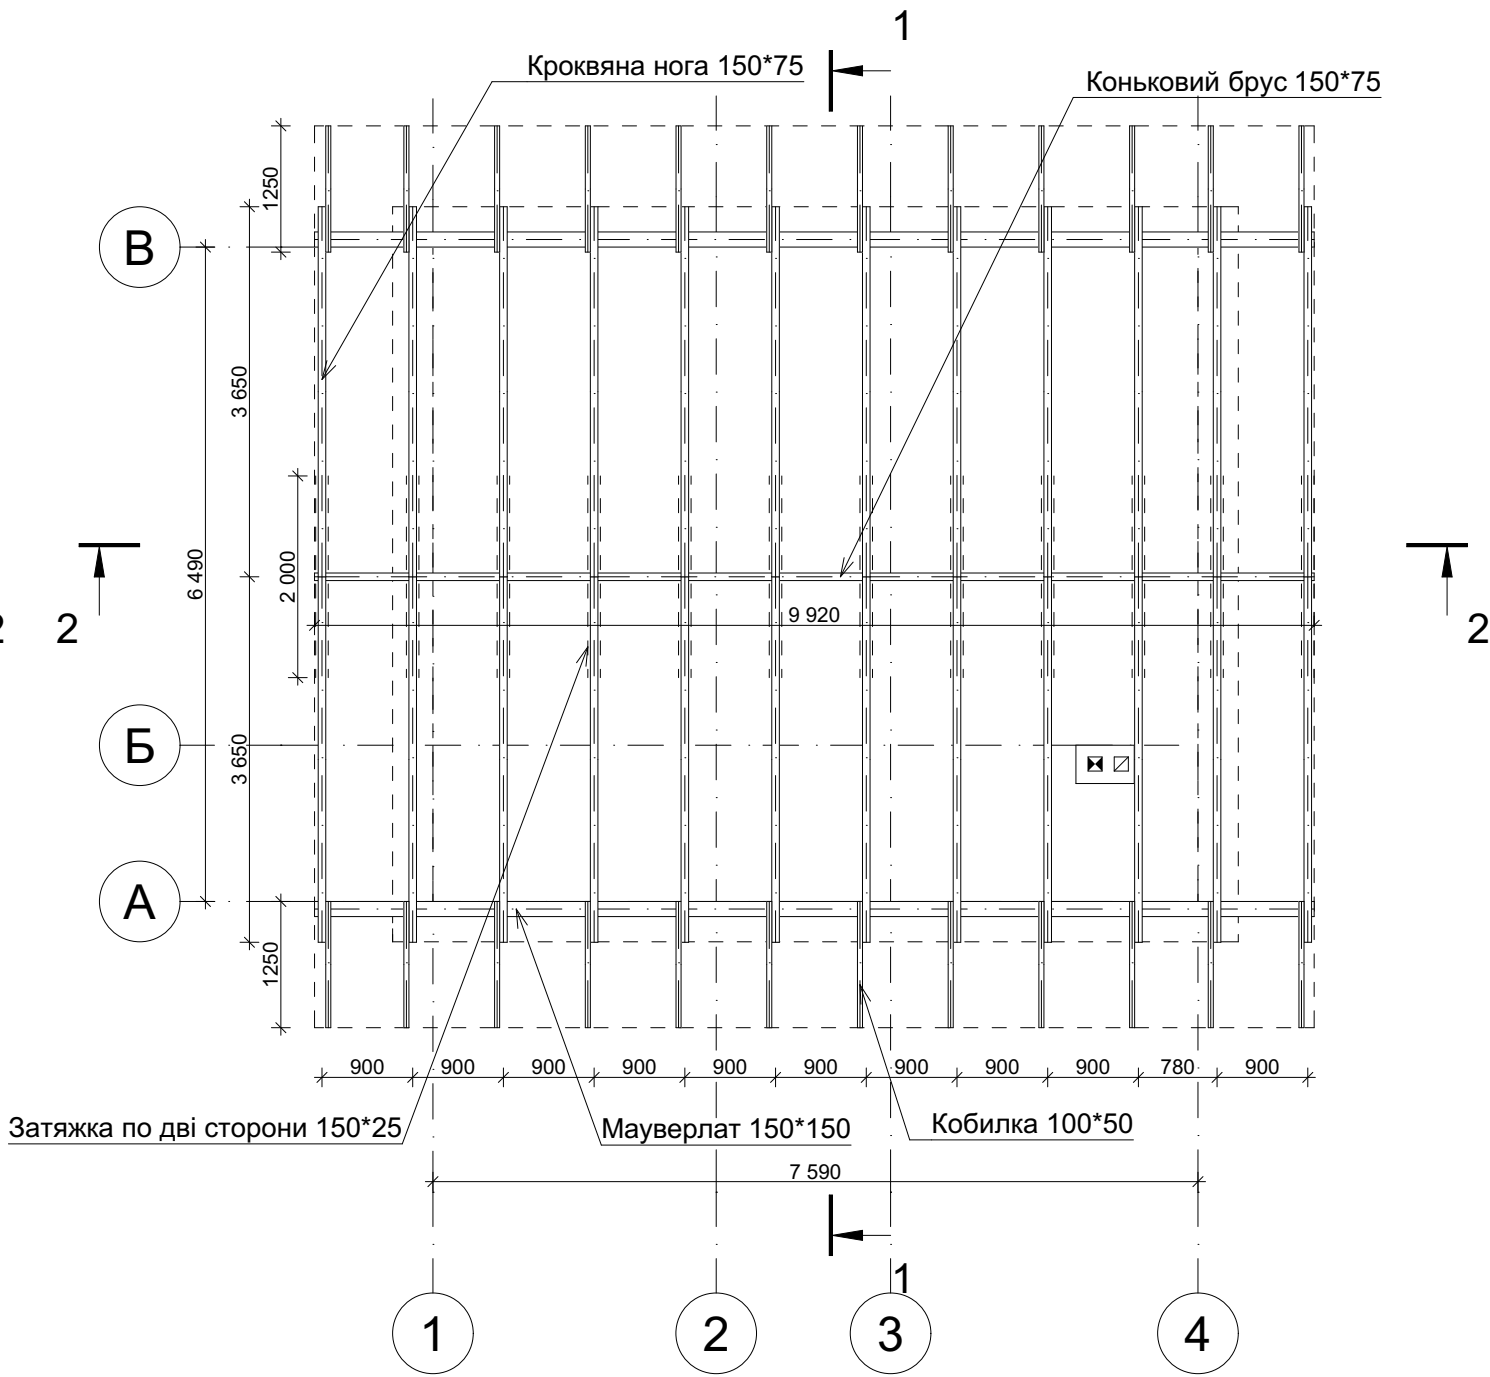


						ЕП			
						Ескізний проект житлового будинку с. Тютка, Вінницької обл.			
Зміна	Кільк.	Арк.	Нддок.	Підпис	Дата	Архітектурно-будівельні рішення	Стадія	Аркуш	Аркушів
							п	9	
						План покрівлі, план кроквяної системи			

Розріз 1-1

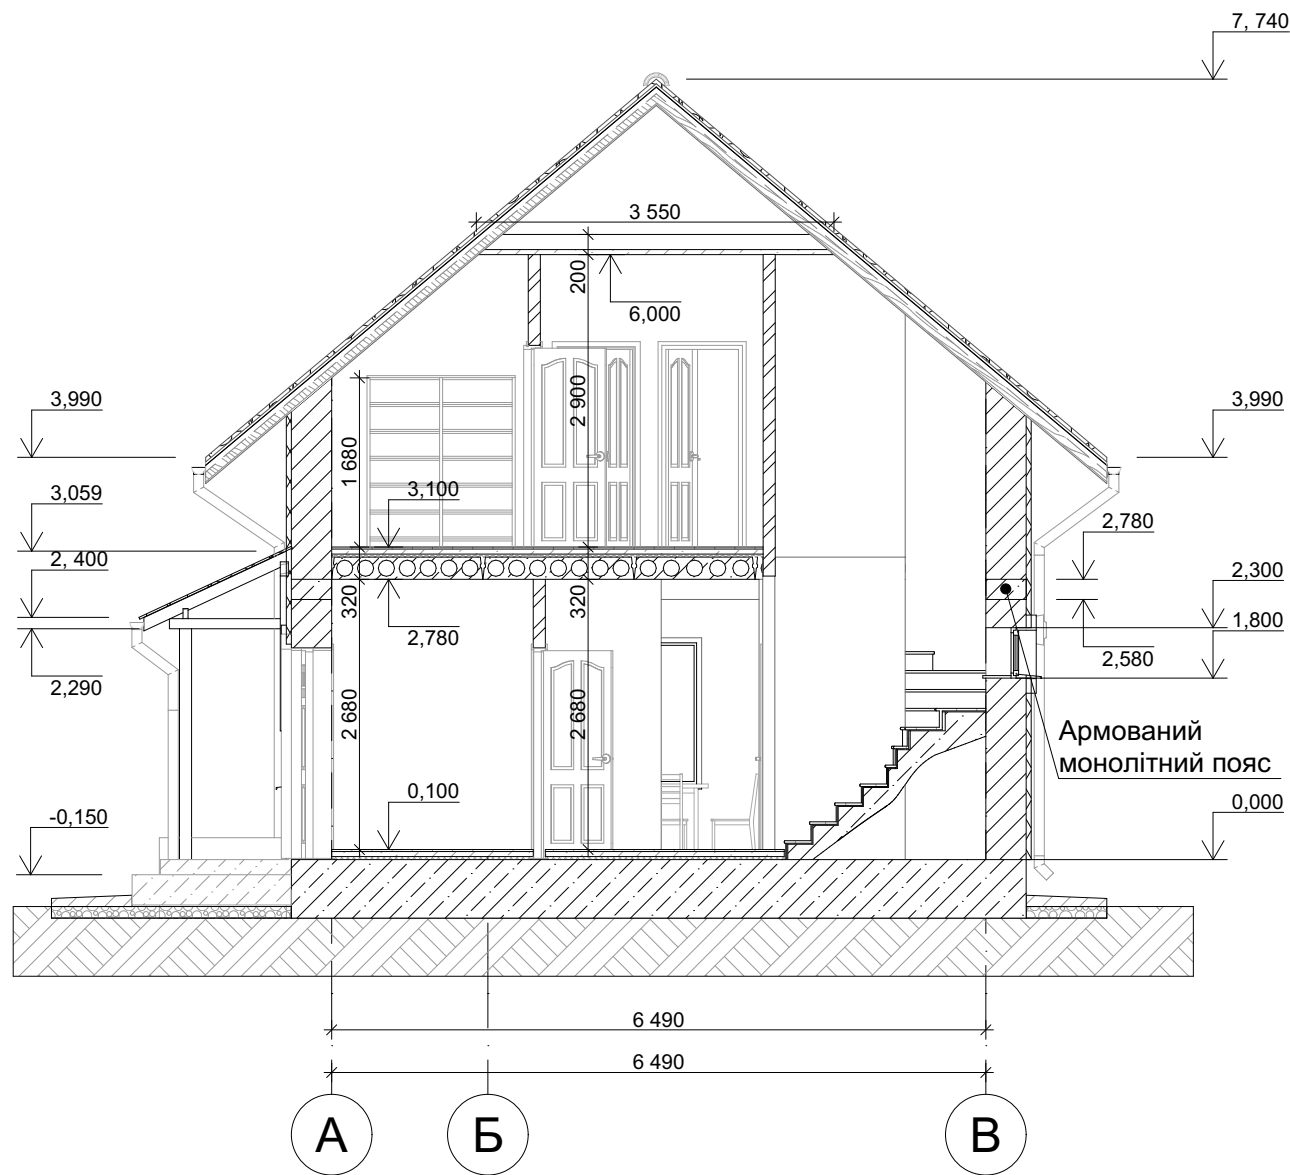


Розріз 2-2

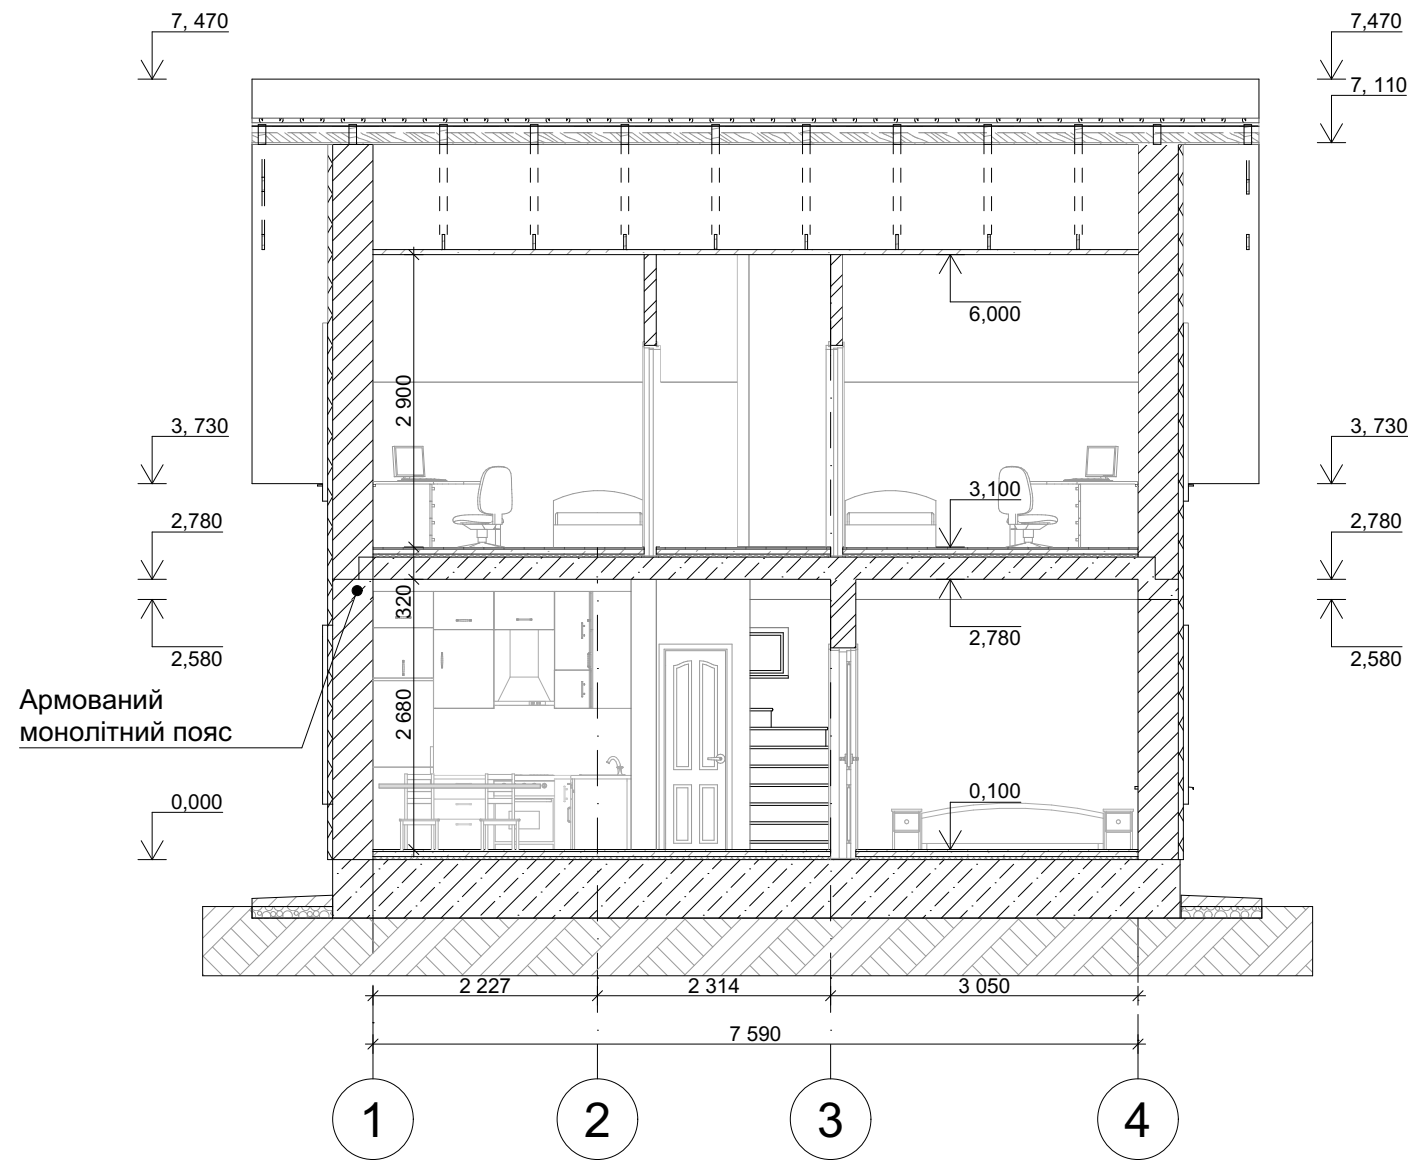


						ЕП			
						Ескізний проект житлового будинку с. Тютяка, Вінницької обл.			
Зміна	Кільк.	Арк.	Нрдок.	Підпис	Дата	Архітектурно-будівельні рішення	Стадія	Аркуш	Аркушів
							п	10	
						Розрізи 1-1, 2-2			


Фасад А-В

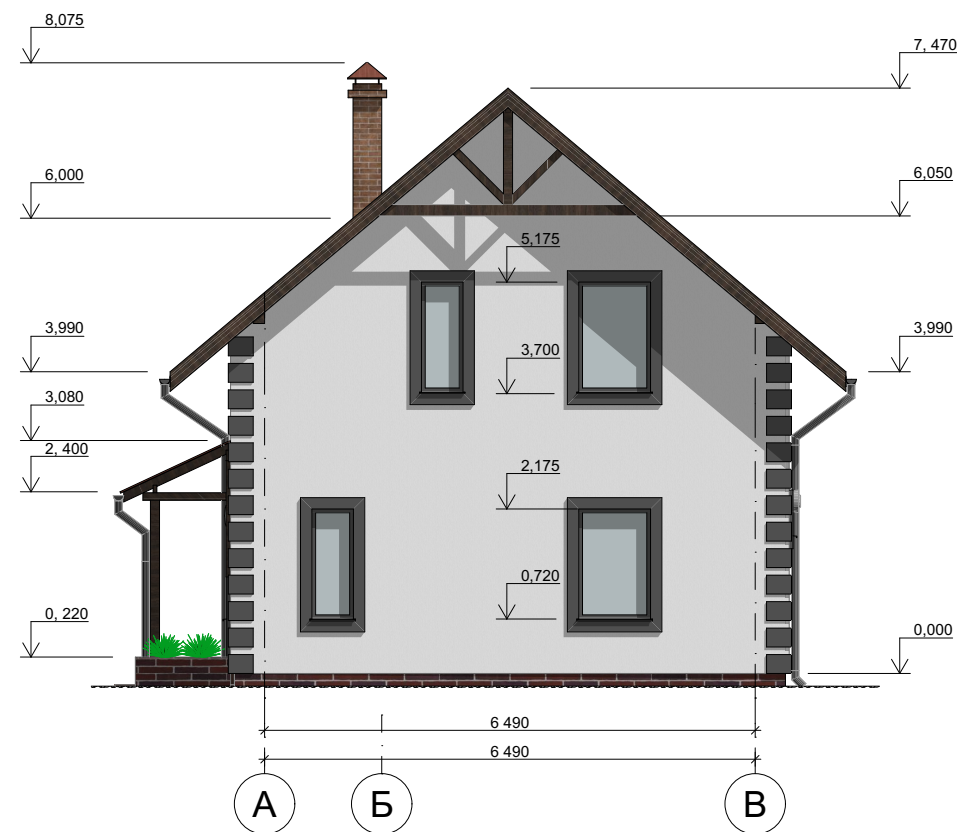

Фасад В-А

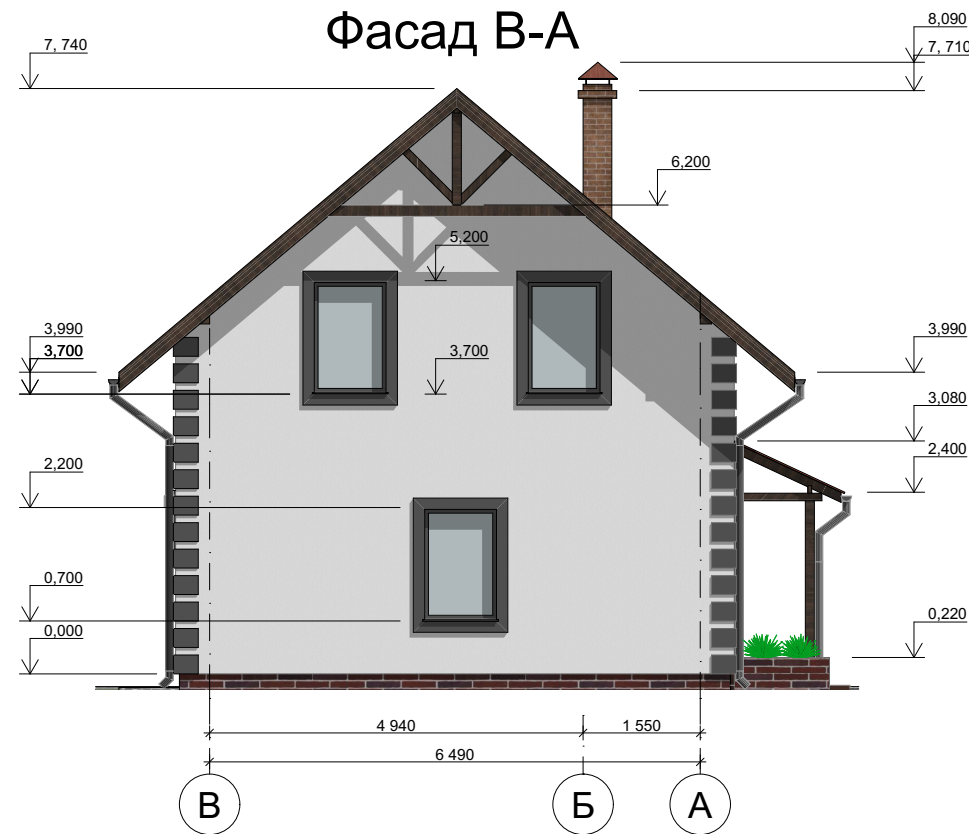

Фасад 1-4

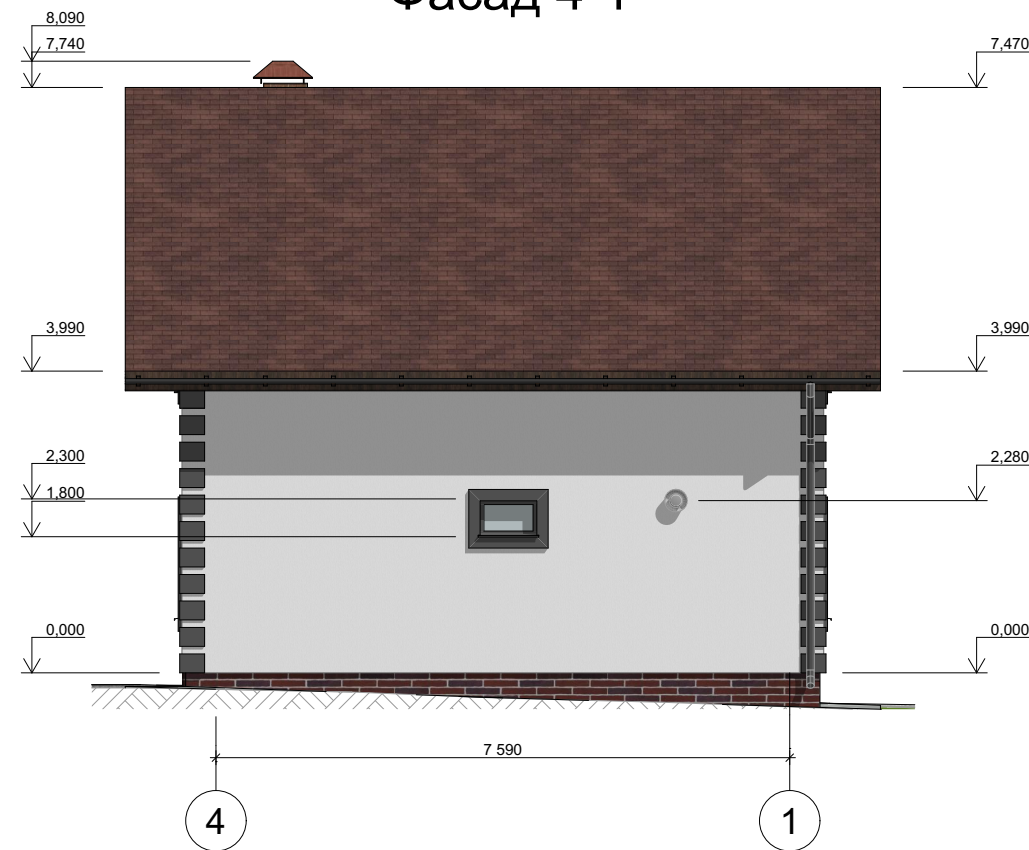

						ЕП			
						Ескізний проект житлового будинку с. Тютка, Вінницької обл.			
Зміна	Кільк.	Арк.	Нрдок.	Підпис	Дата	Архітектурно-будівельні рішення	Стадія	Аркуш	Аркушів
							п	11	
						Фасади			