План першого поверху

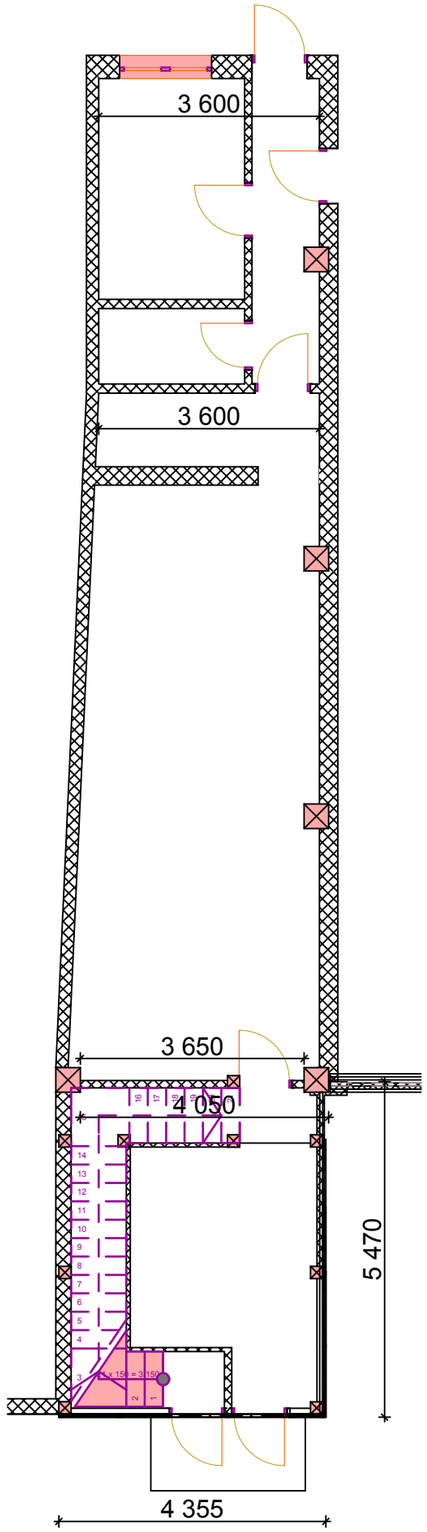

Зм.	Кільк.	Арк	№Док.	Підп.	Дата		Стадія	Аркуш	Аркушів
ПП		Мусієнко					Р.П.	28	
Виконав		Єнацький					ТОВ "АКАНТ-ПЛЮС"		